


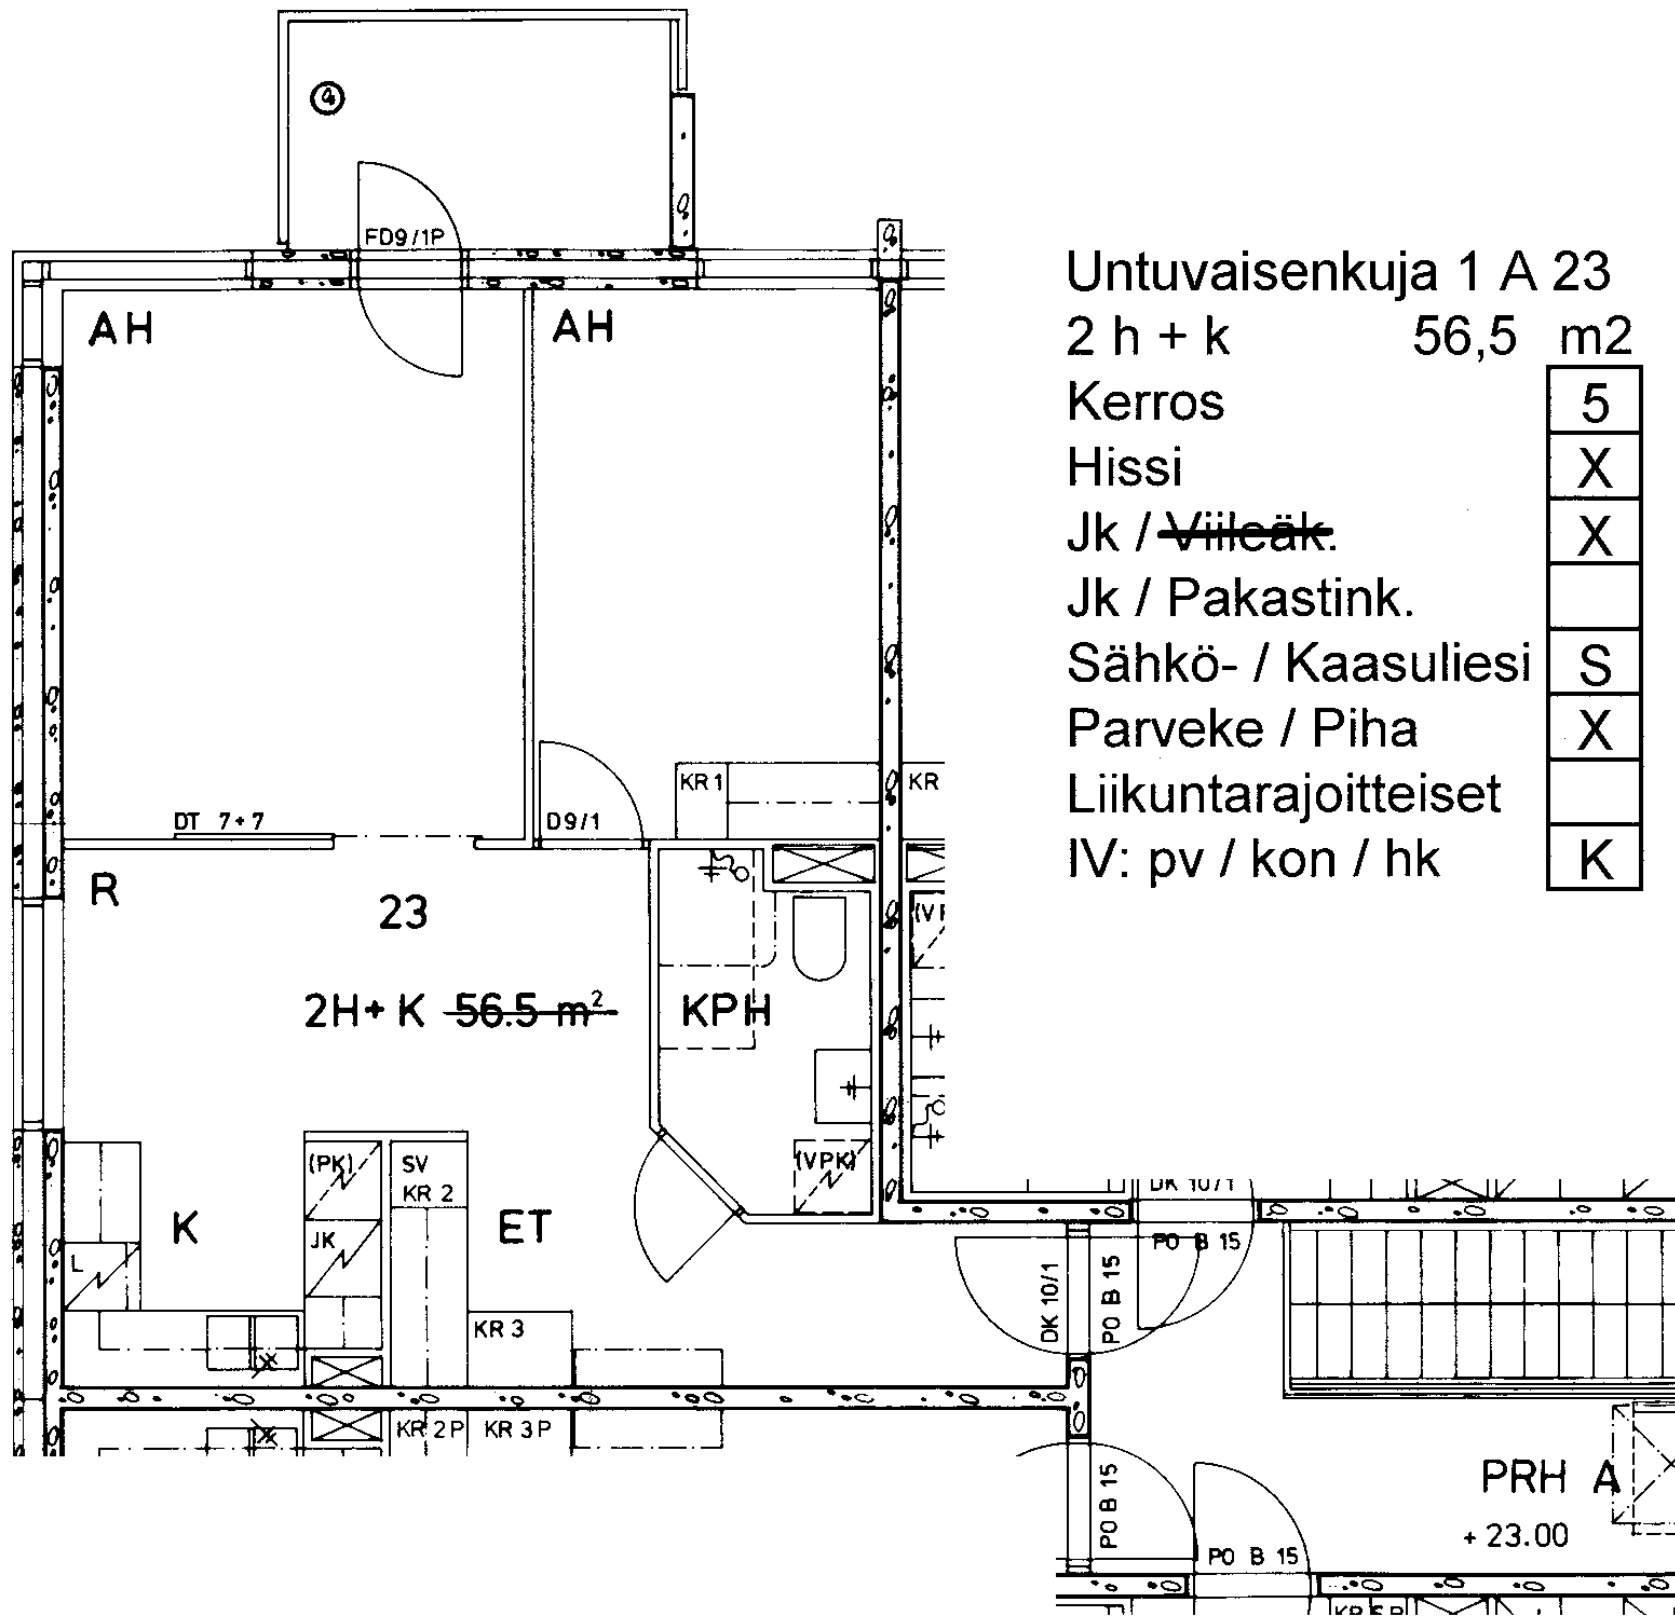

Untuvaisenkuja 1 A 23

2 h + k 56,5 m²

Kerros 5

Hissi X

Jk / ~~Välkä~~ X

Jk / Pakastink.

Sähkö- / Kaasuliesi S


Parveke / Piha X

Liikuntarajoitteiset

IV: pv / kon / hk K

PRH A

+ 23.00

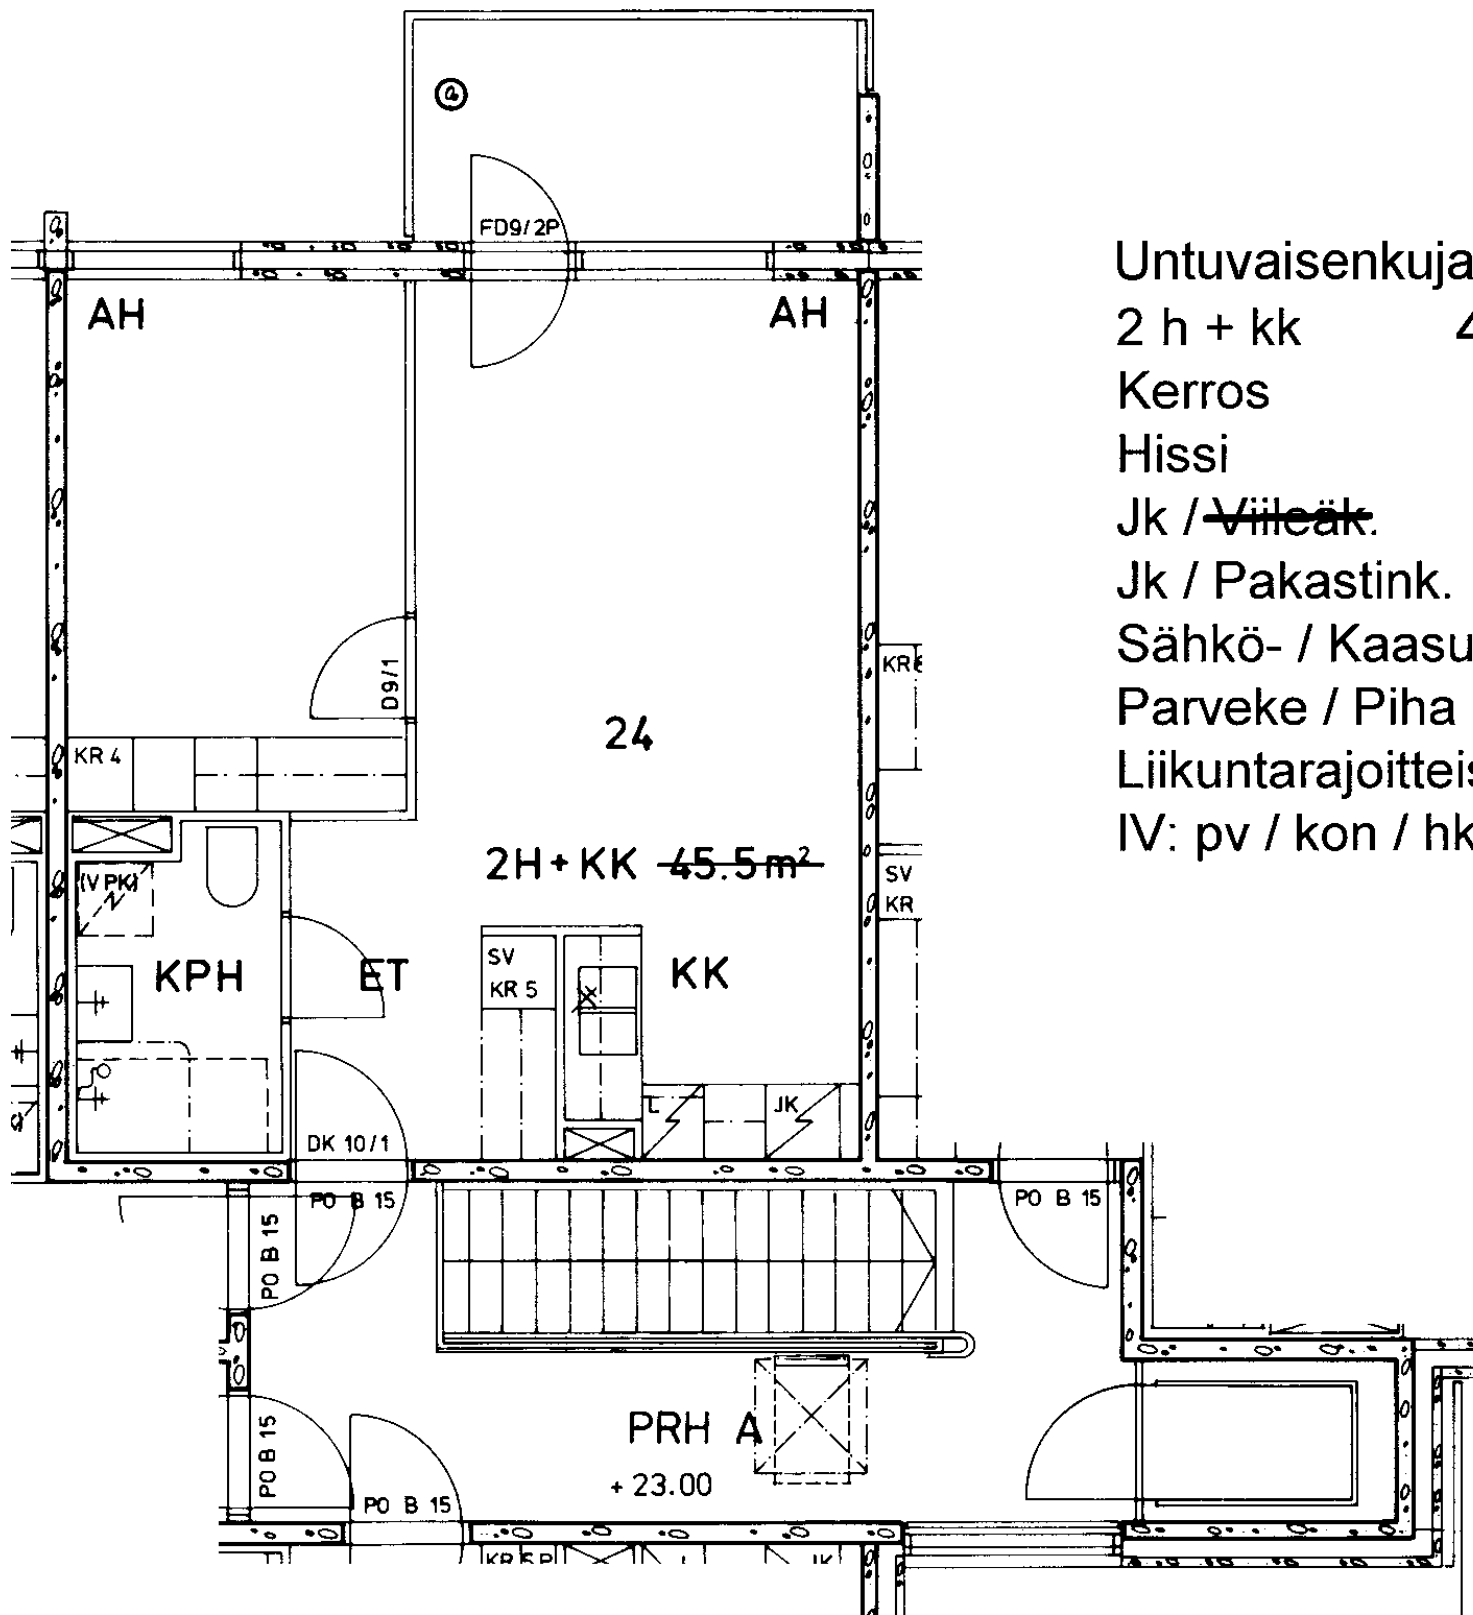

Untuvaisenkuja 1 A 24		
2 h + kk	45,5	m2
Kerros	5	
Hissi	X	
Jk / Villäk.	X	
Jk / Pakastink.		
Sähkö- / Kaasuliesi	S	
Parveke / Piha	X	
Liikuntarajoitteiset		
IV: pv / kon / hk	K	

Untuvaisenkuja 1 A 25

3 h + k 73,0 m²

Kerros

5

Hissi

X

Jk / ~~Villäk.~~

X

Jk / Pakastink.

Sähkö- / Kaasuliesi

S


Parveke / Piha


X

Liikuntarajoitteiset


IV: pv / kon / hk

K

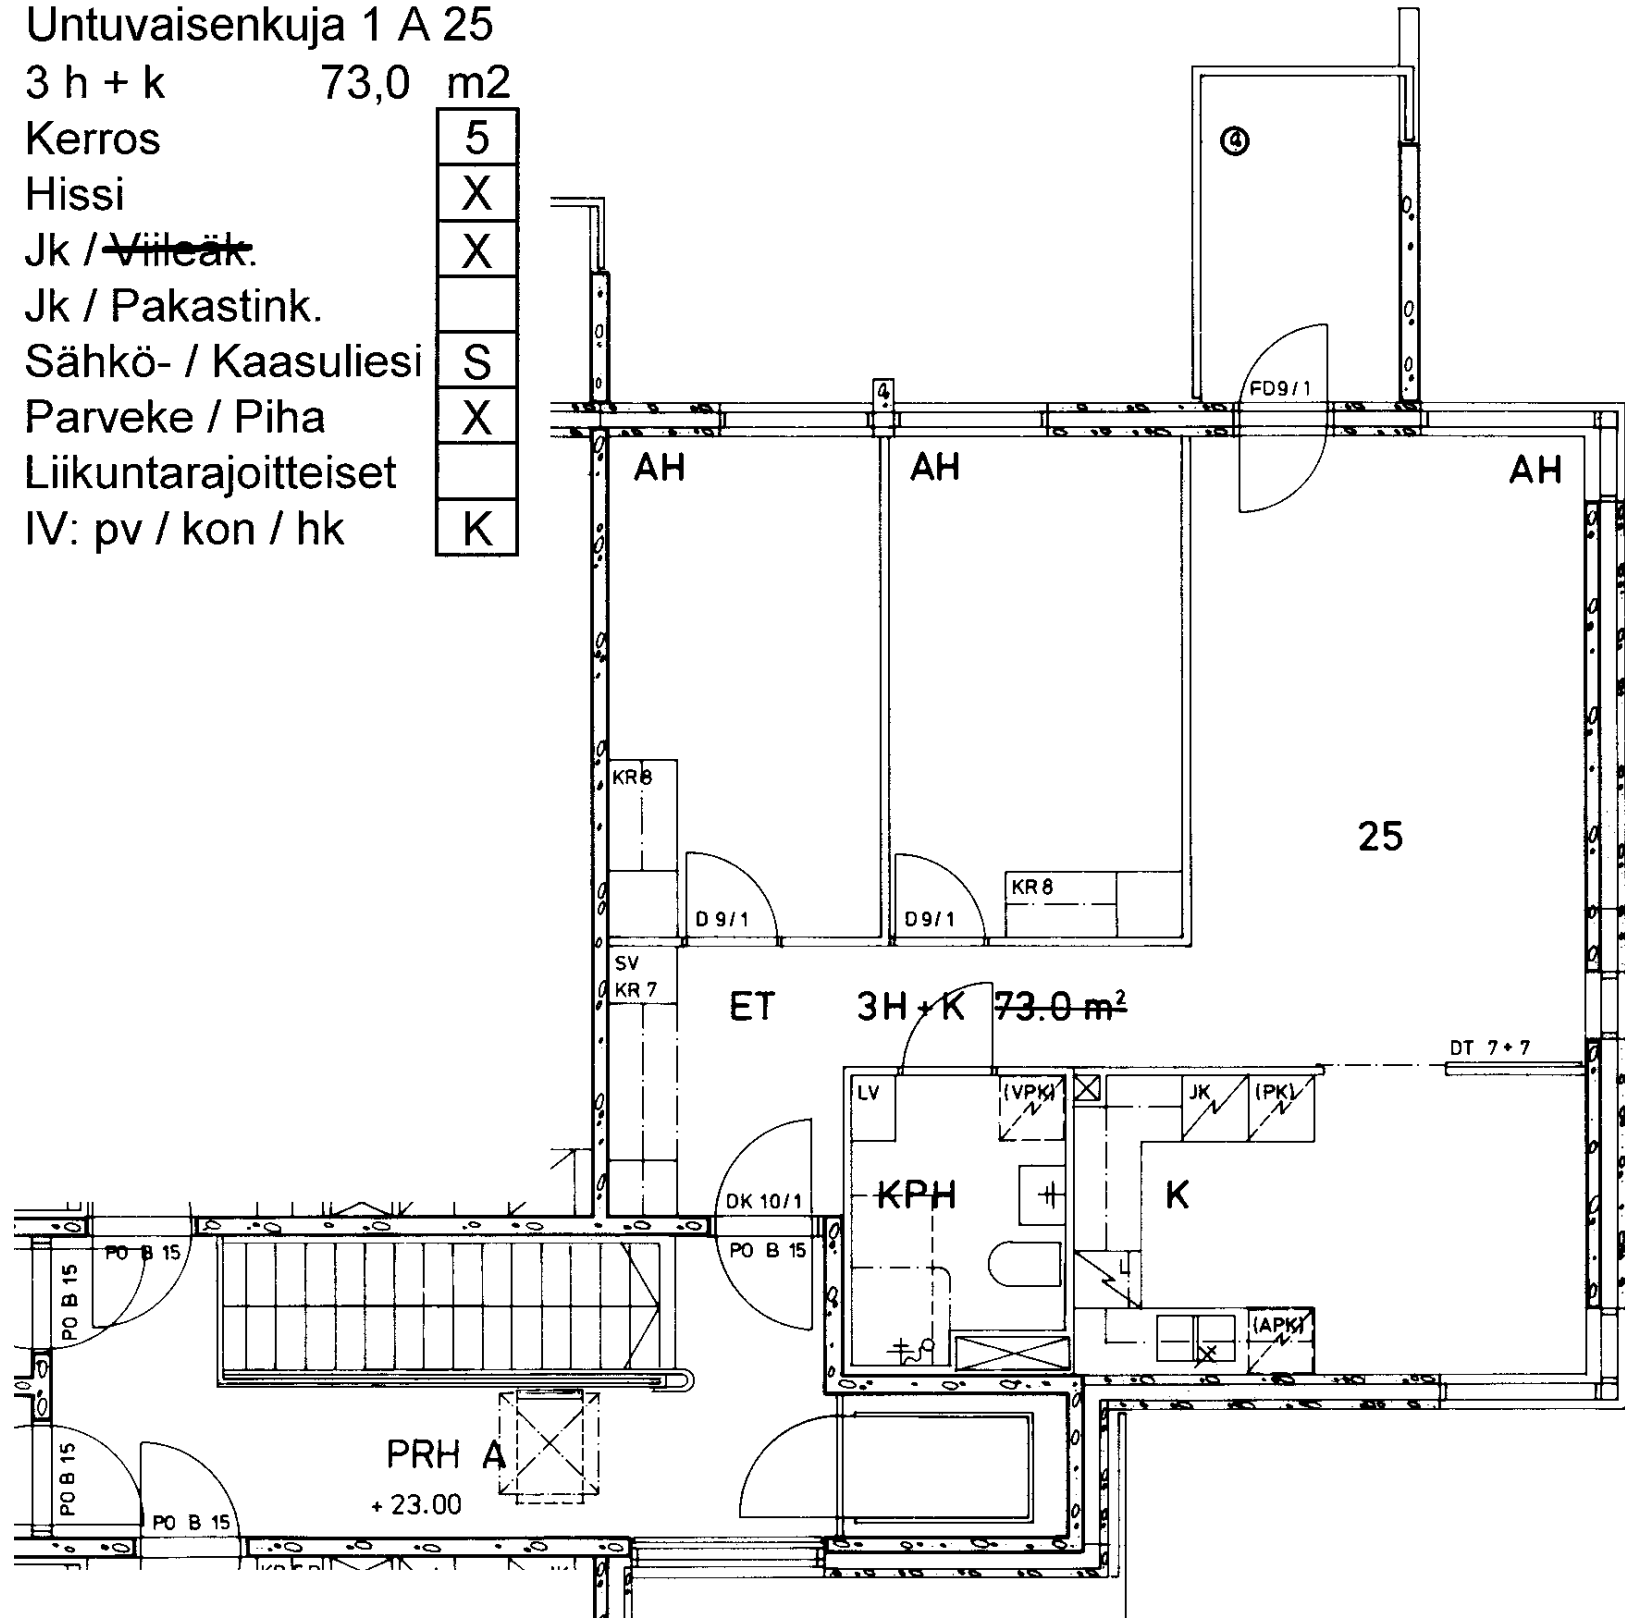

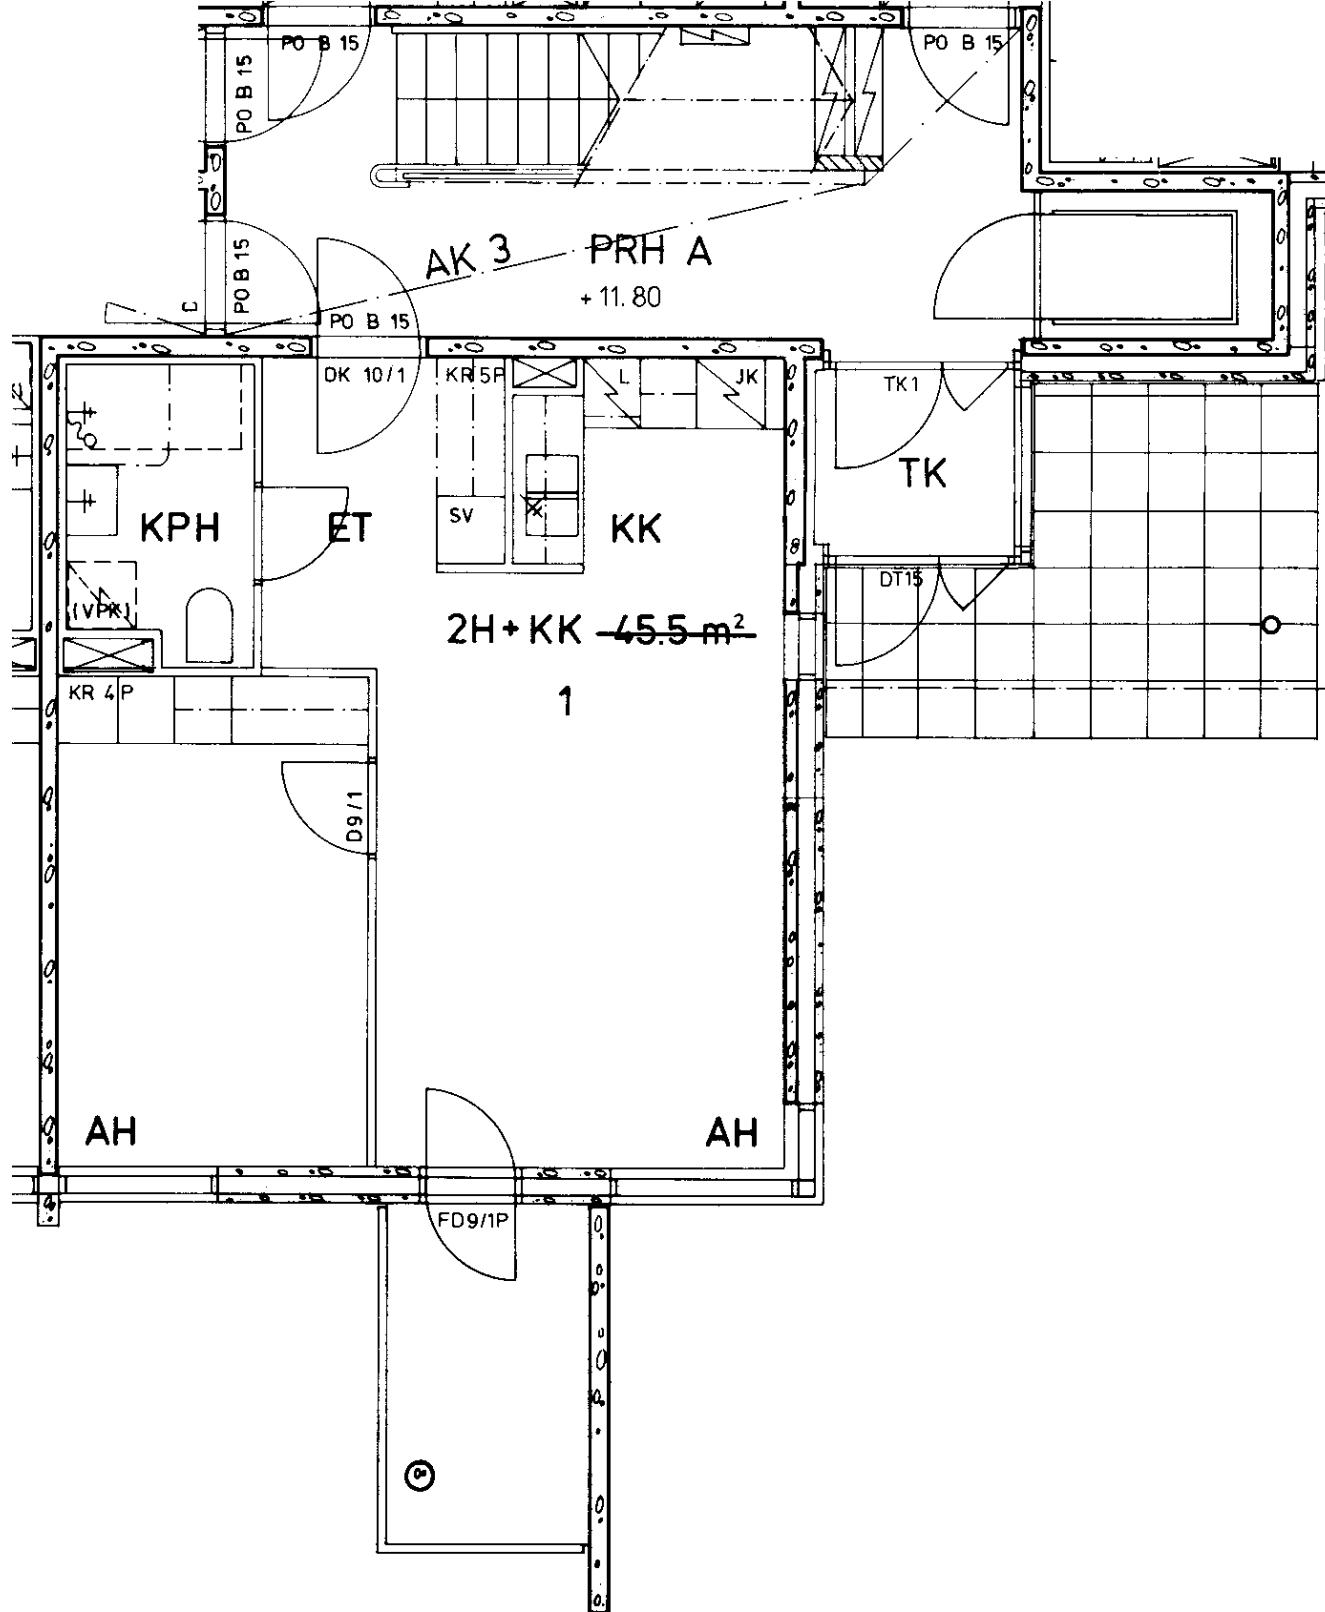

Untuvaisenkuja 1 A 1	
2 h + kk	45,5 m ²
Kerros	1
Hissi	X
Jk / Villak.	X
Jk / Pakastink.	
Sähkö- / Kaasuliesi	S
Parveke / Piha	X
Liikuntarajoitteiset	
IV: pv / kon / hk	K

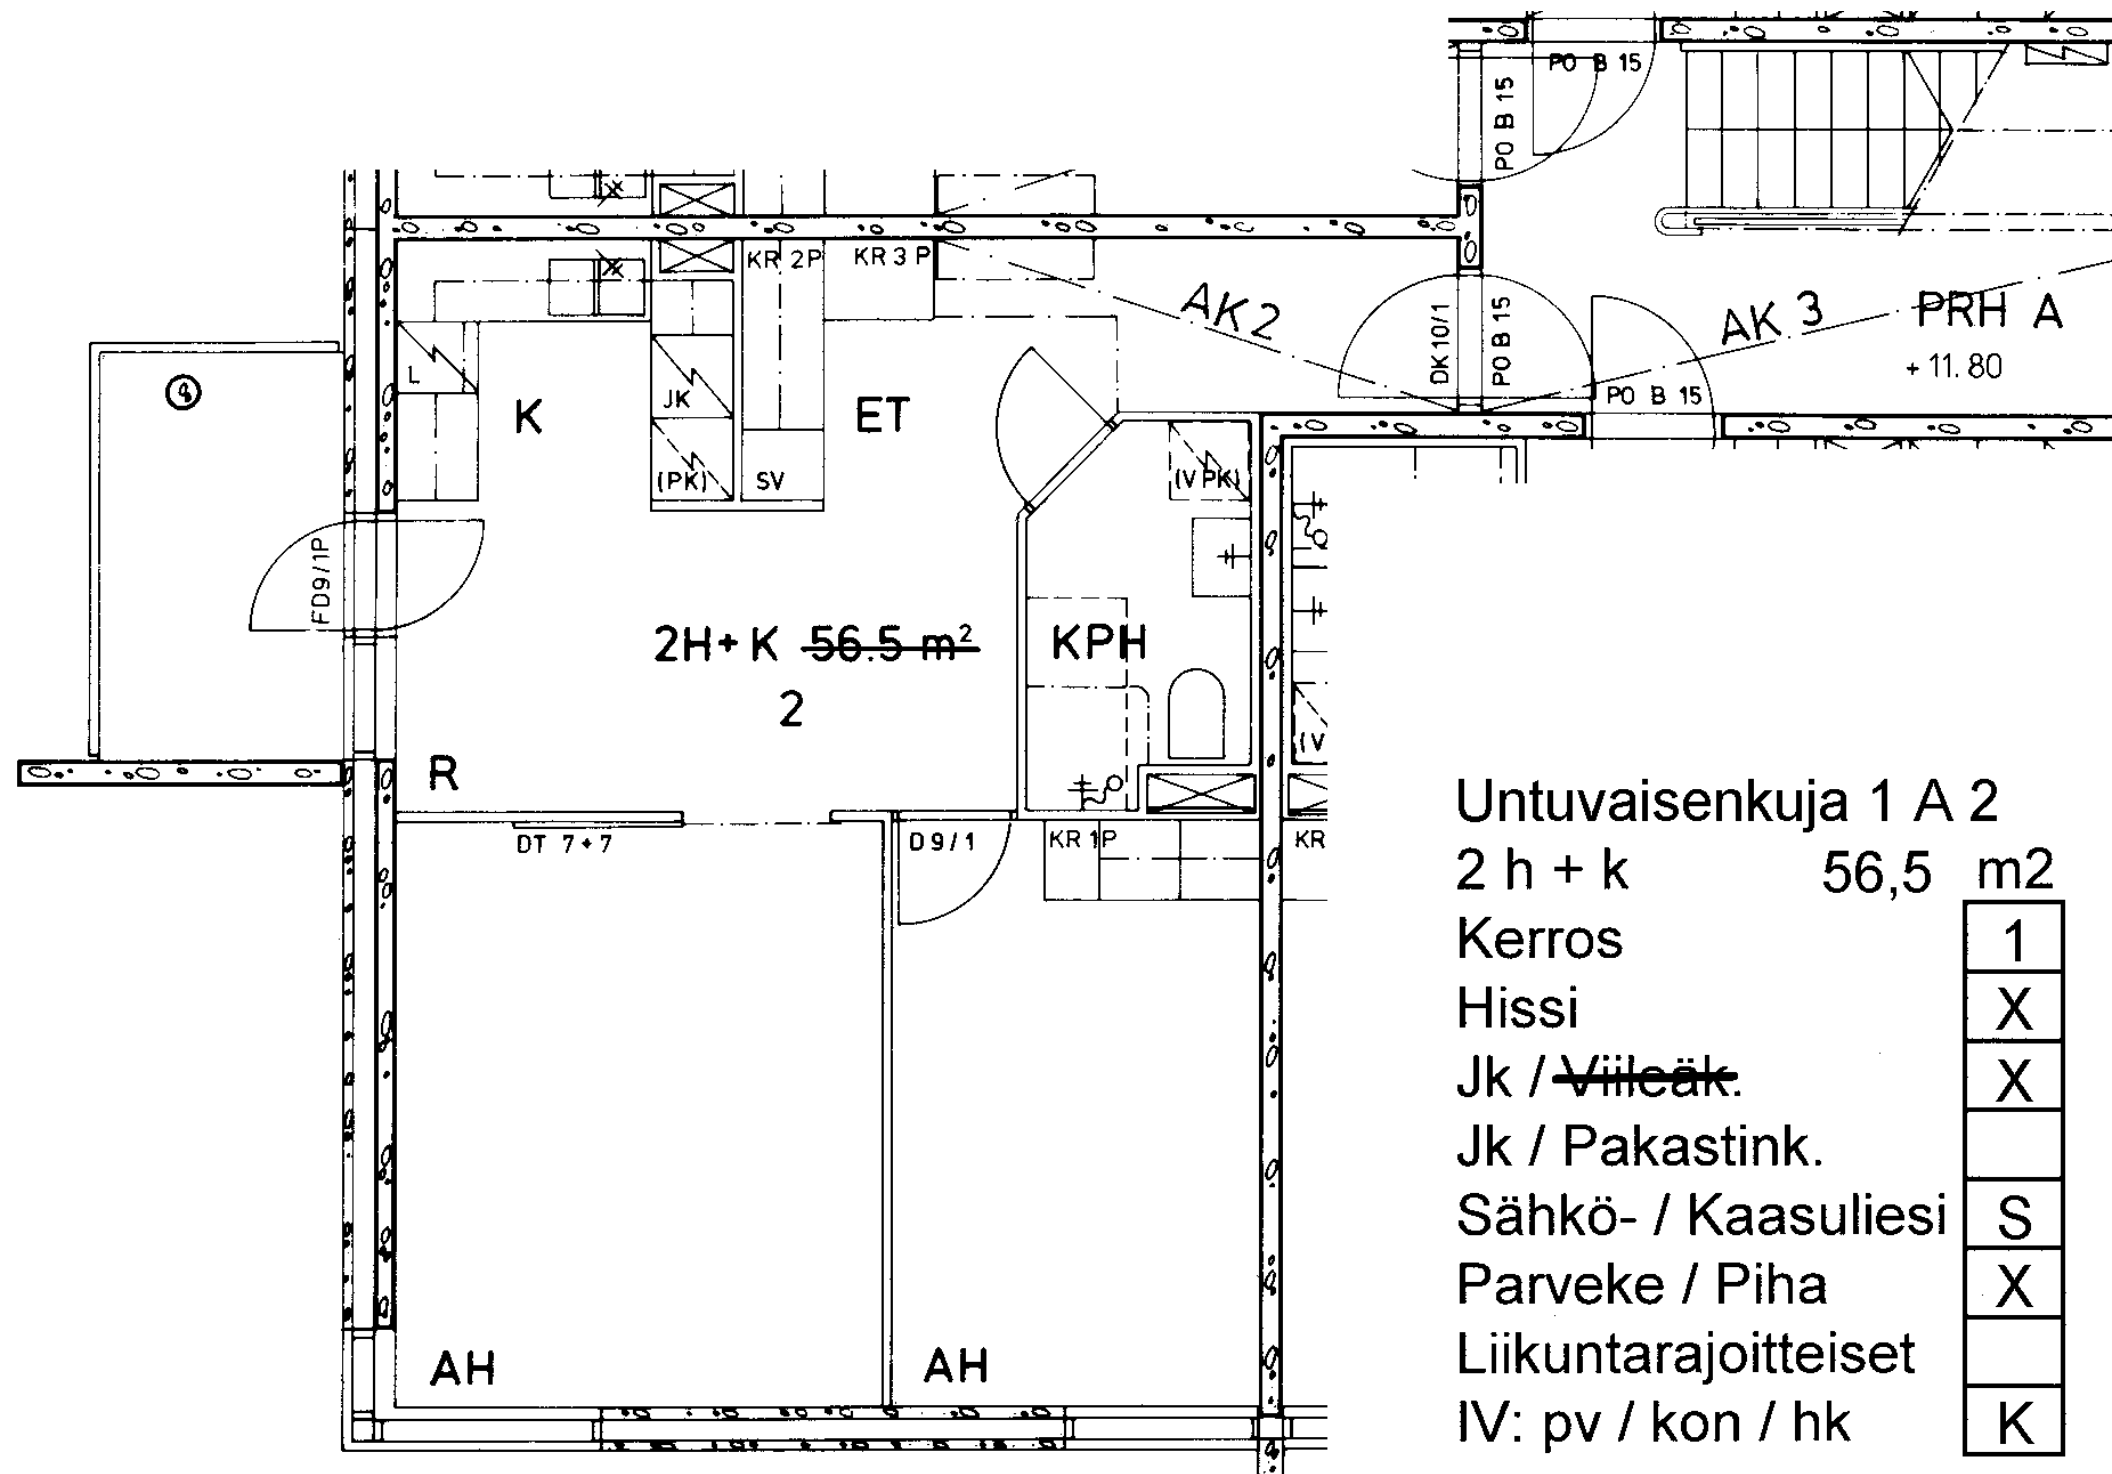

Untuvaisenkuja 1 A 2

2 h + k 56,5 m²

Kerros

1

Hissi

X

Jk / ~~Villeäk.~~

X

Jk / Pakastink.

Sähkö- / Kaasuliesi

S


Parveke / Piha

X

Liikuntarajoitteiset

IV: pv / kon / hk


K

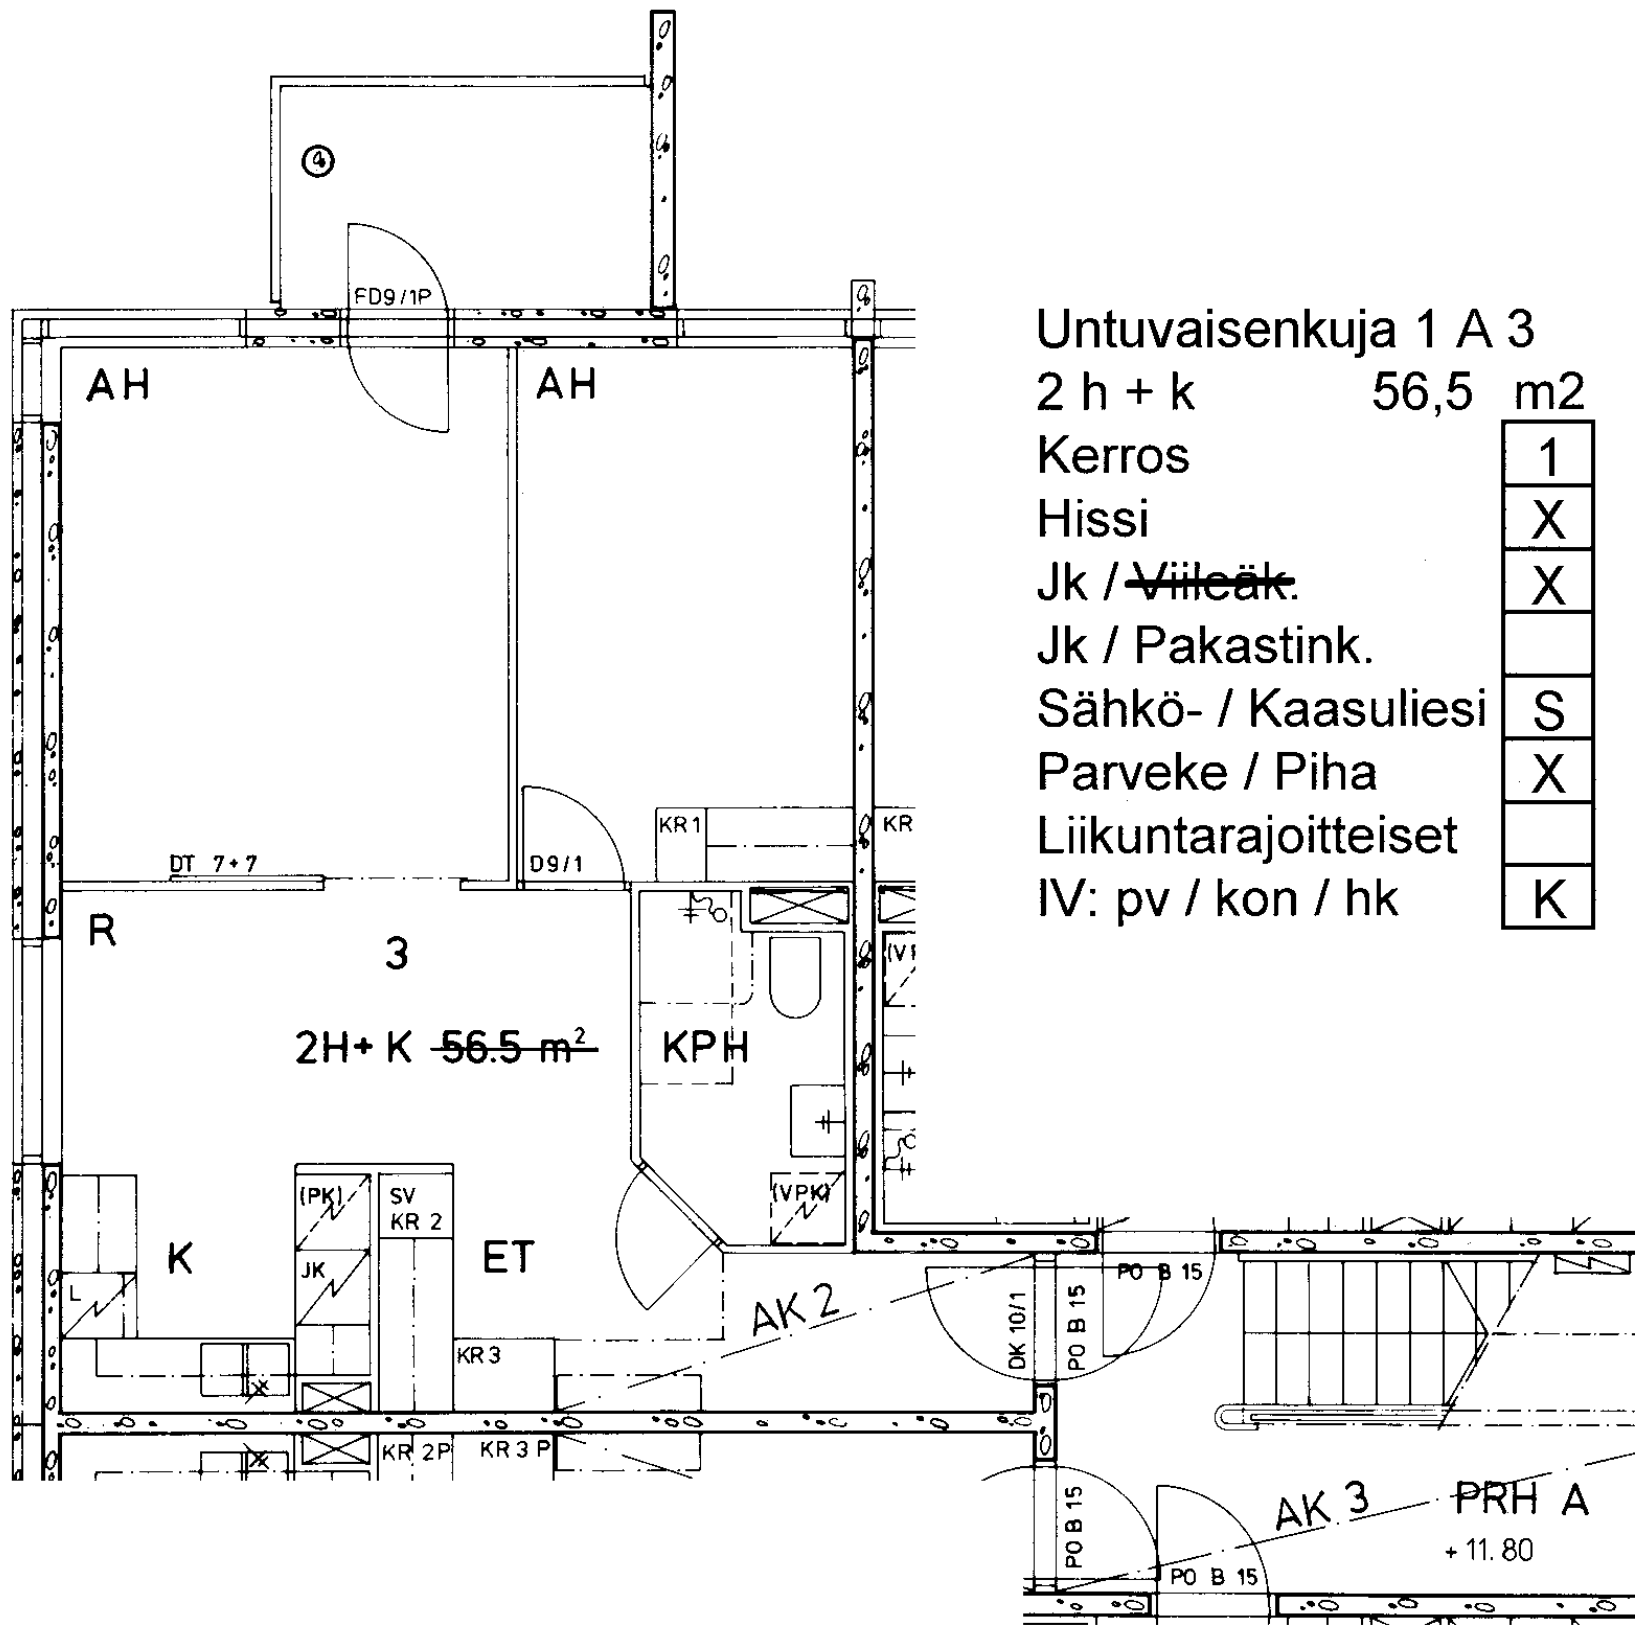

Untuvaisenkuja 1 A 3

2 h + k 56,5 m²

Kerros	1
Hissi	X
Jk / Villeäk.	X
Jk / Pakastink.	
Sähkö- / Kaasuliesi	S
Parveke / Piha	X
Liikuntarajoitteiset	
IV: pv / kon / hk	K

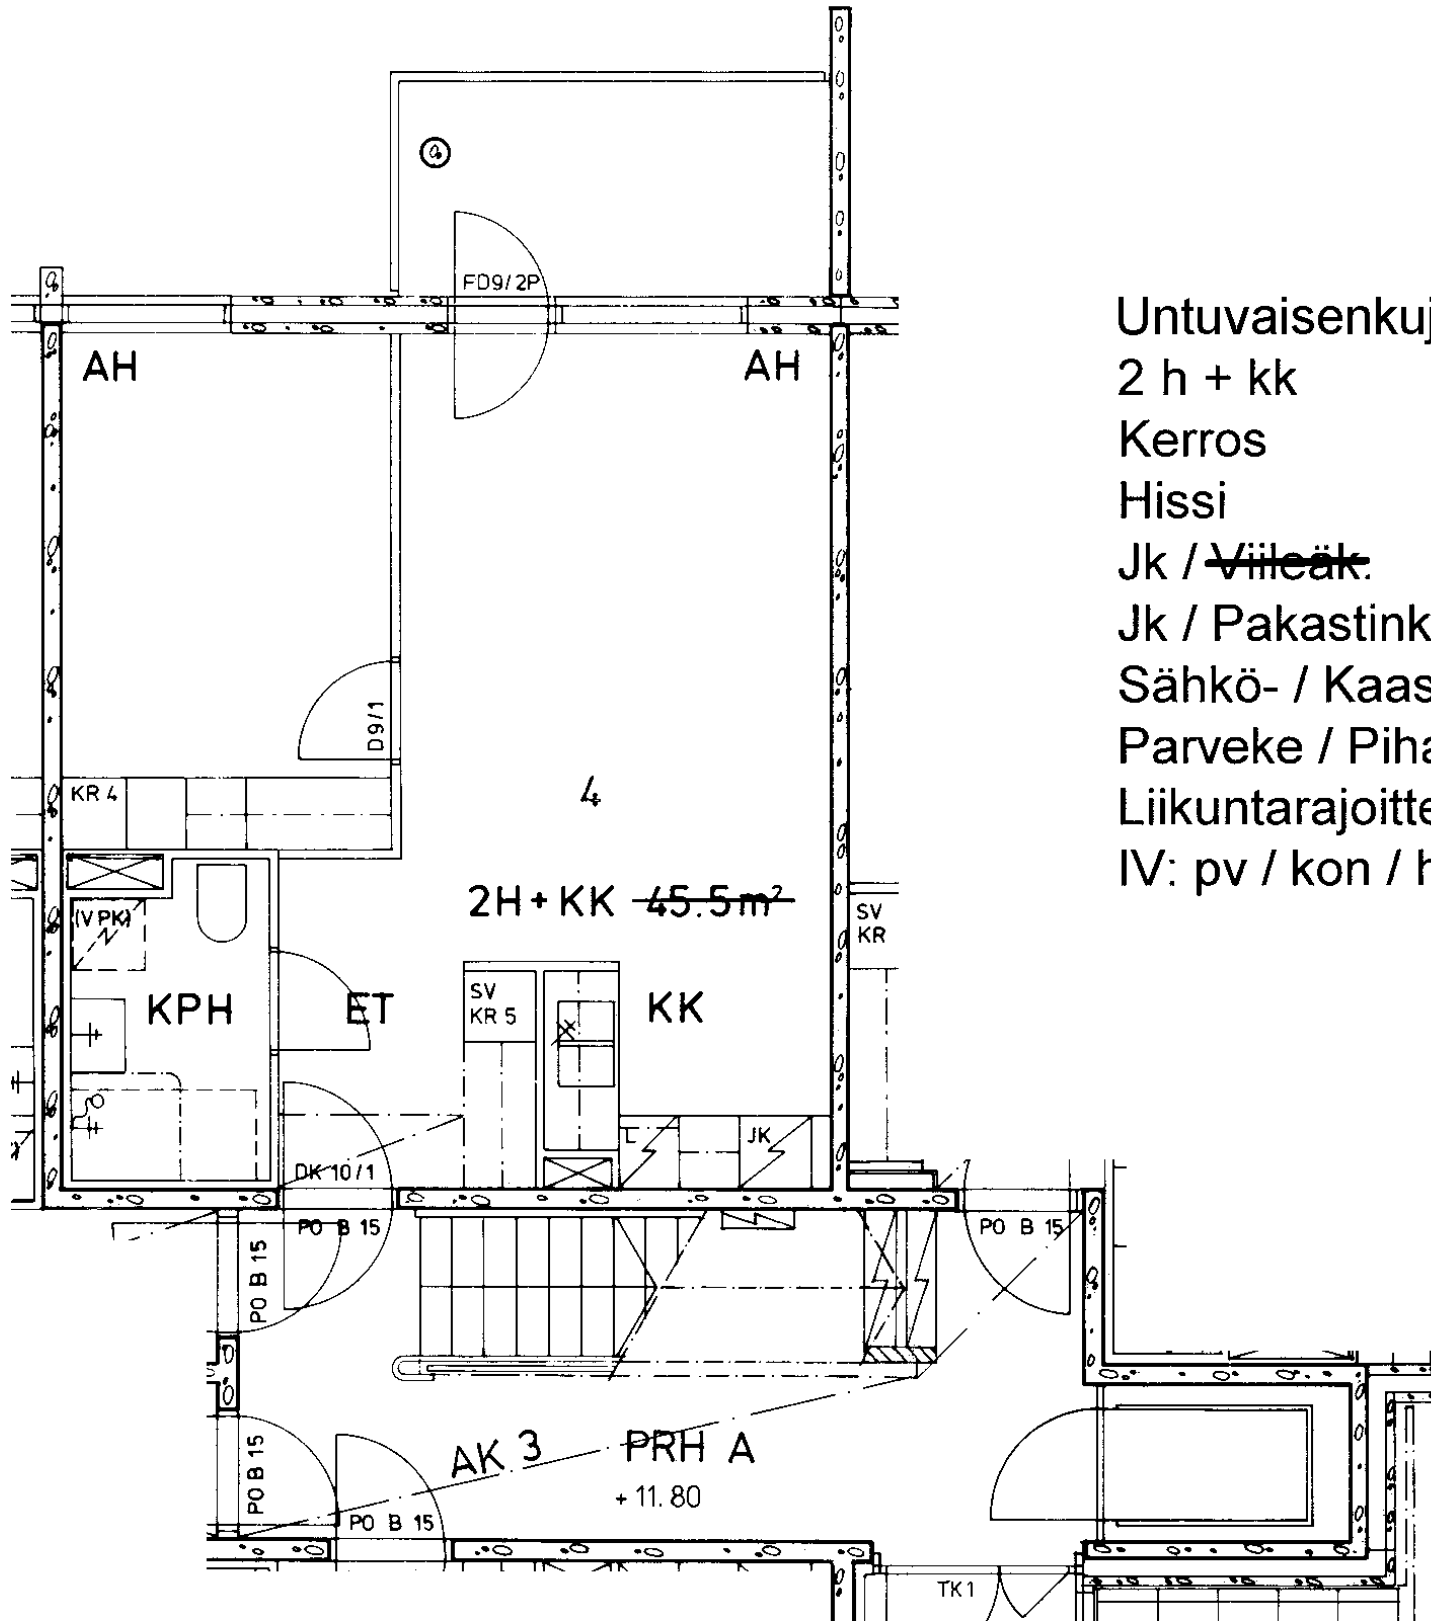

Untuvaisenkuja 1 A 4

2 h + kk 45,5 m²

Kerros 1

Hissi X

Jk / ~~Vileäk.~~ X

Jk / Pakastink.

Sähkö- / Kaasuliesi S


Parveke / Piha X


Liikuntarajoitteiset

IV: pv / kon / hk K


IV: pv / kon / hk


1
X
X
S
X
K

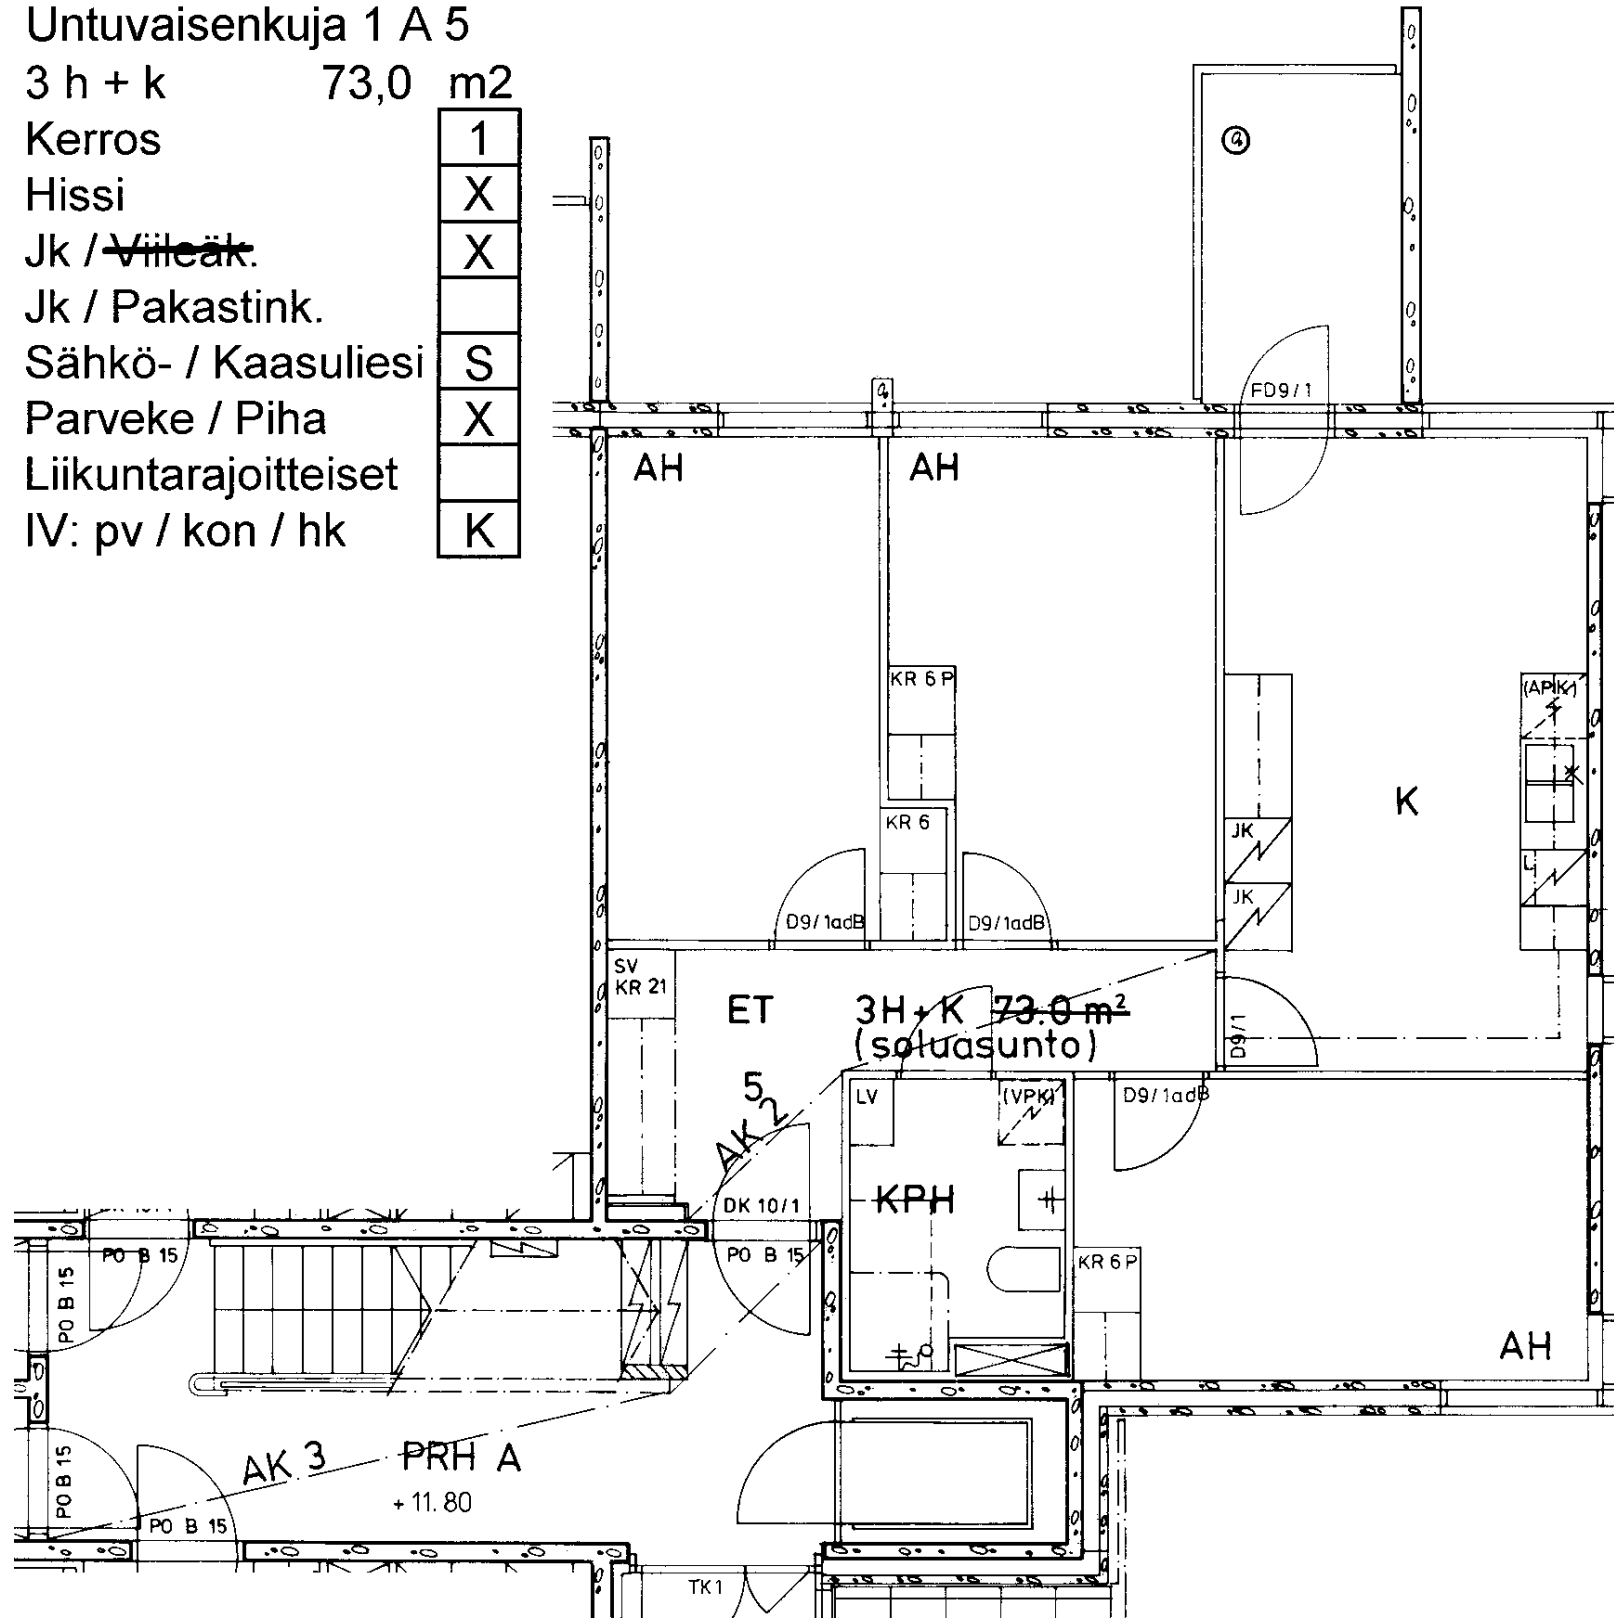

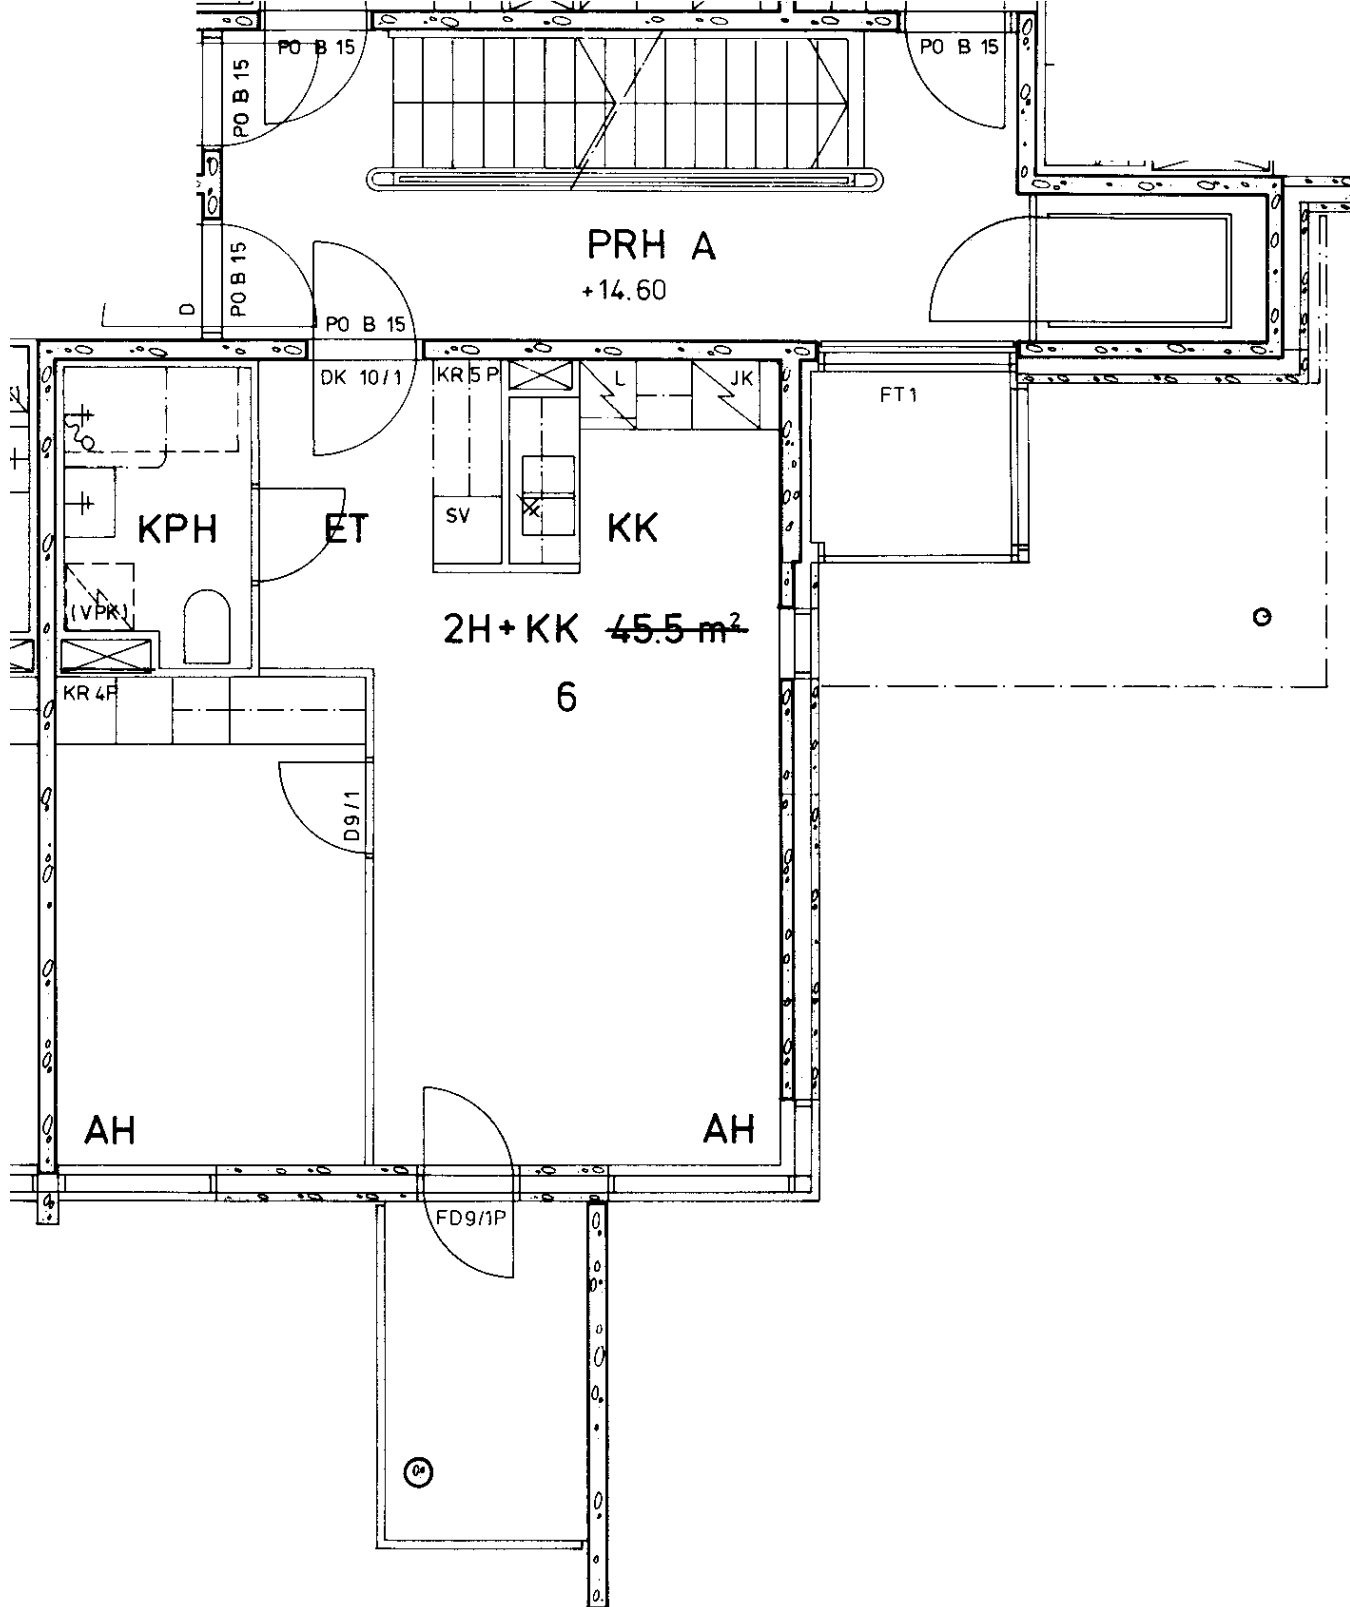

Untuvaisenkuja 1 A 6	
2 h + kk	45,5 m2
Kerros	2
Hissi	X
Jk / Villeäk.	X
Jk / Pakastink.	
Sähkö- / Kaasuliesi	S
Parveke / Piha	X
Liikuntarajoitteiset	
IV: pv / kon / hk	K

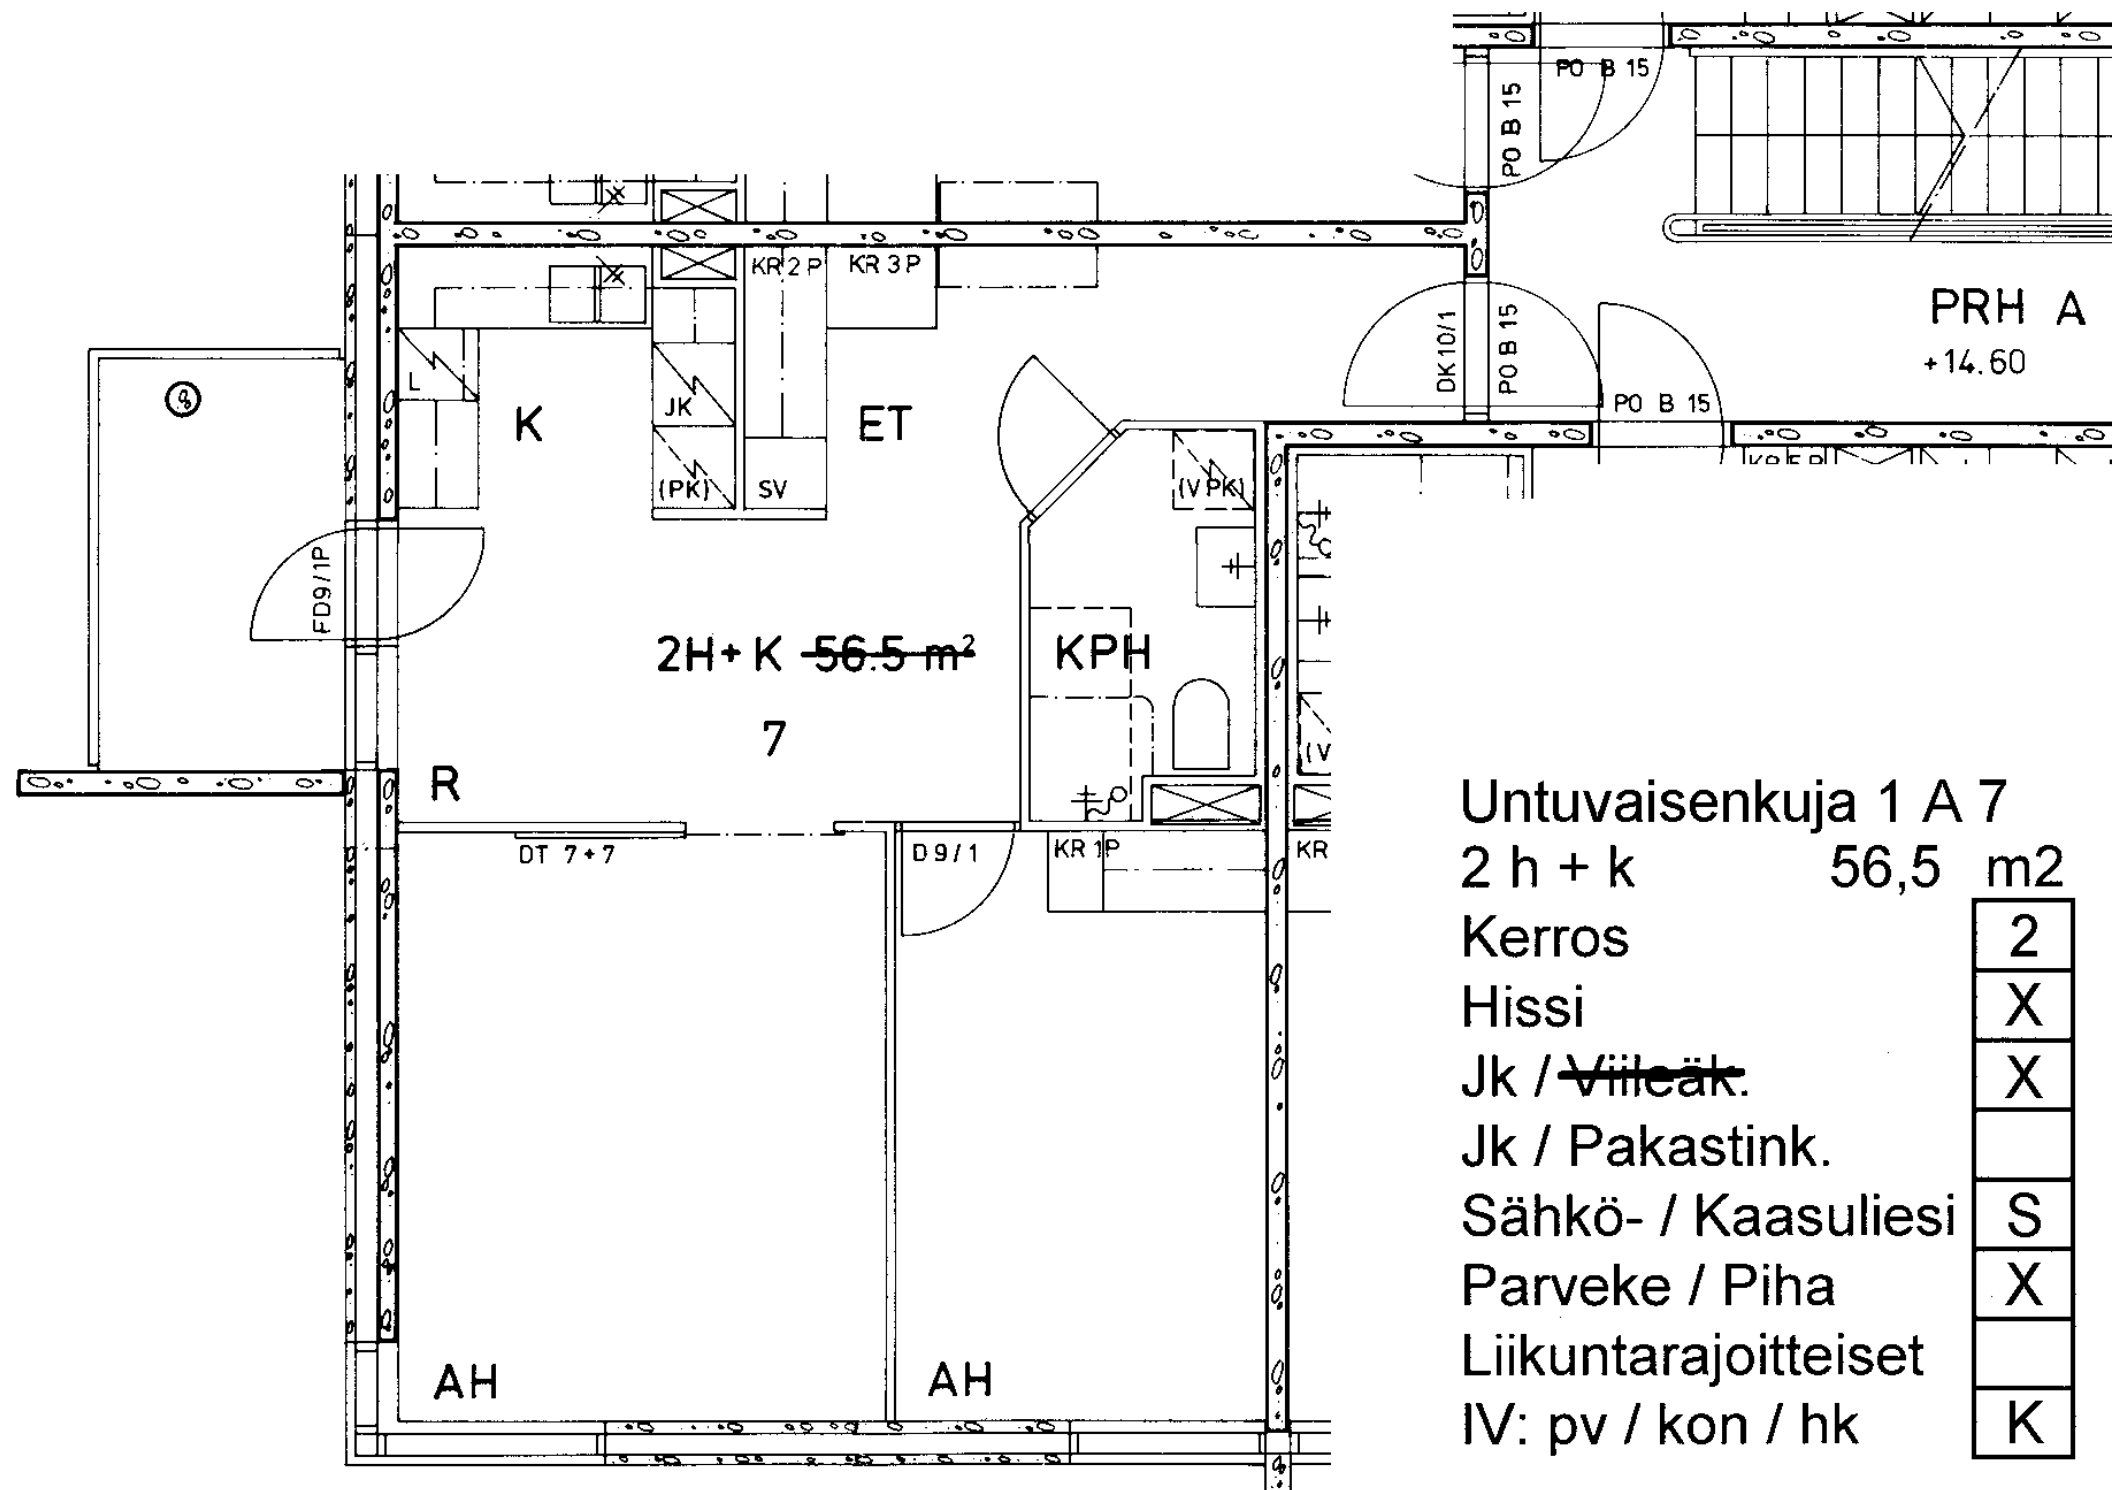

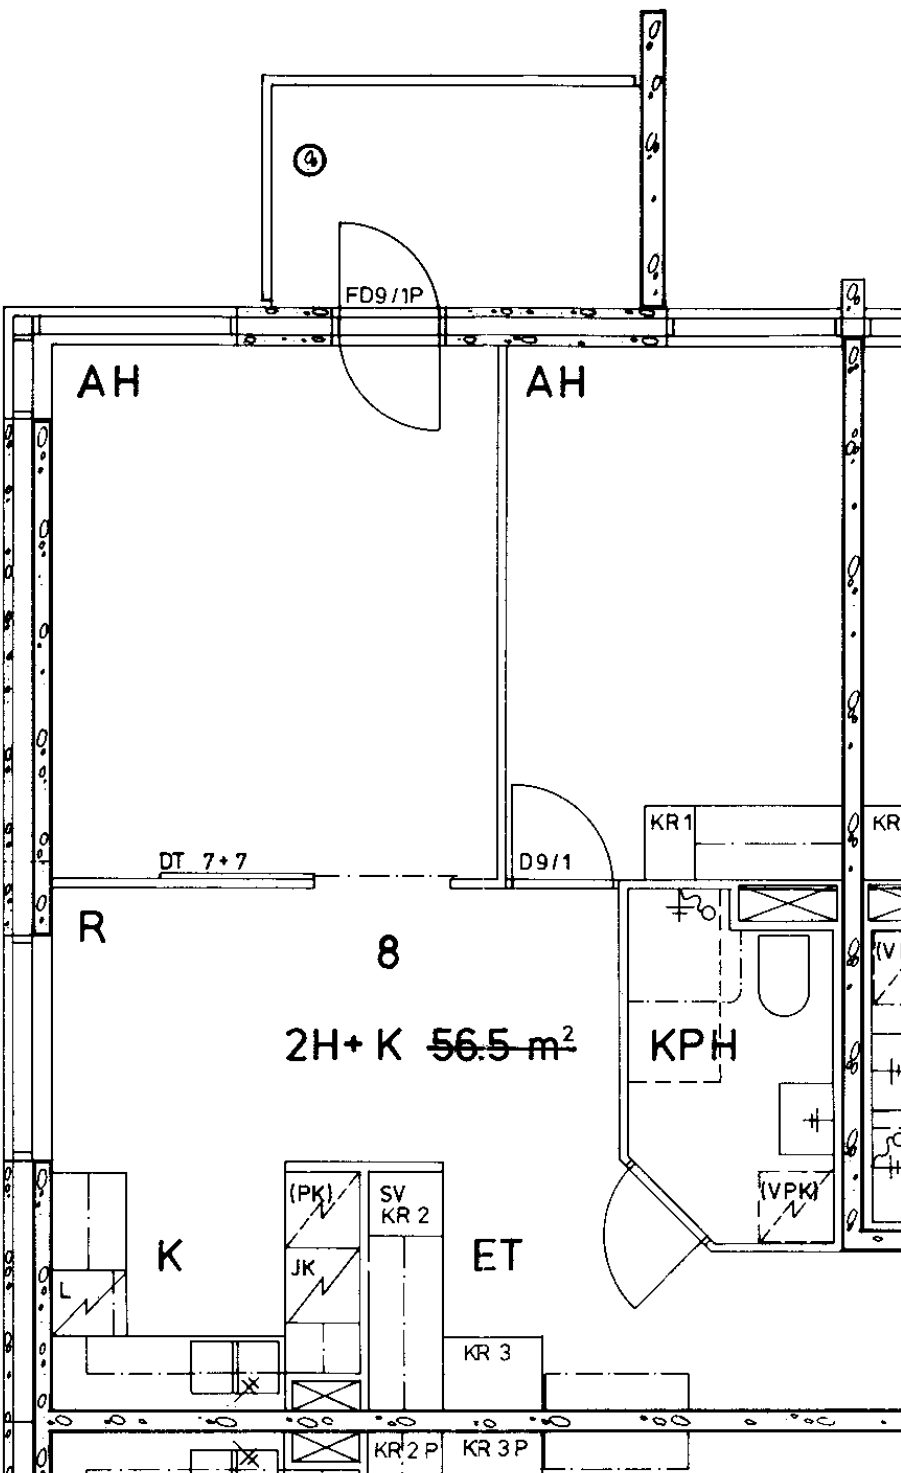

Untuvaisenkuja 1 A 8
2 h + k 56,5 m²

Kerros

2

Hissi

X

Jk / ~~Vileäk.~~

X

Jk / Pakastink.

Sähkö- / Kaasuliesi

S


Parveke / Piha


X

Liikuntarajoitteiset

IV: pv / kon / hk

K

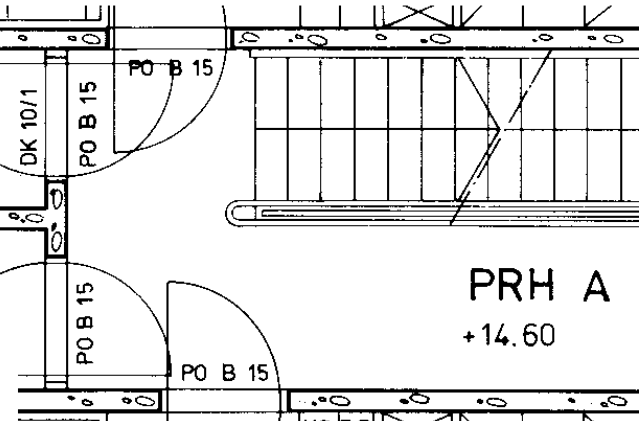

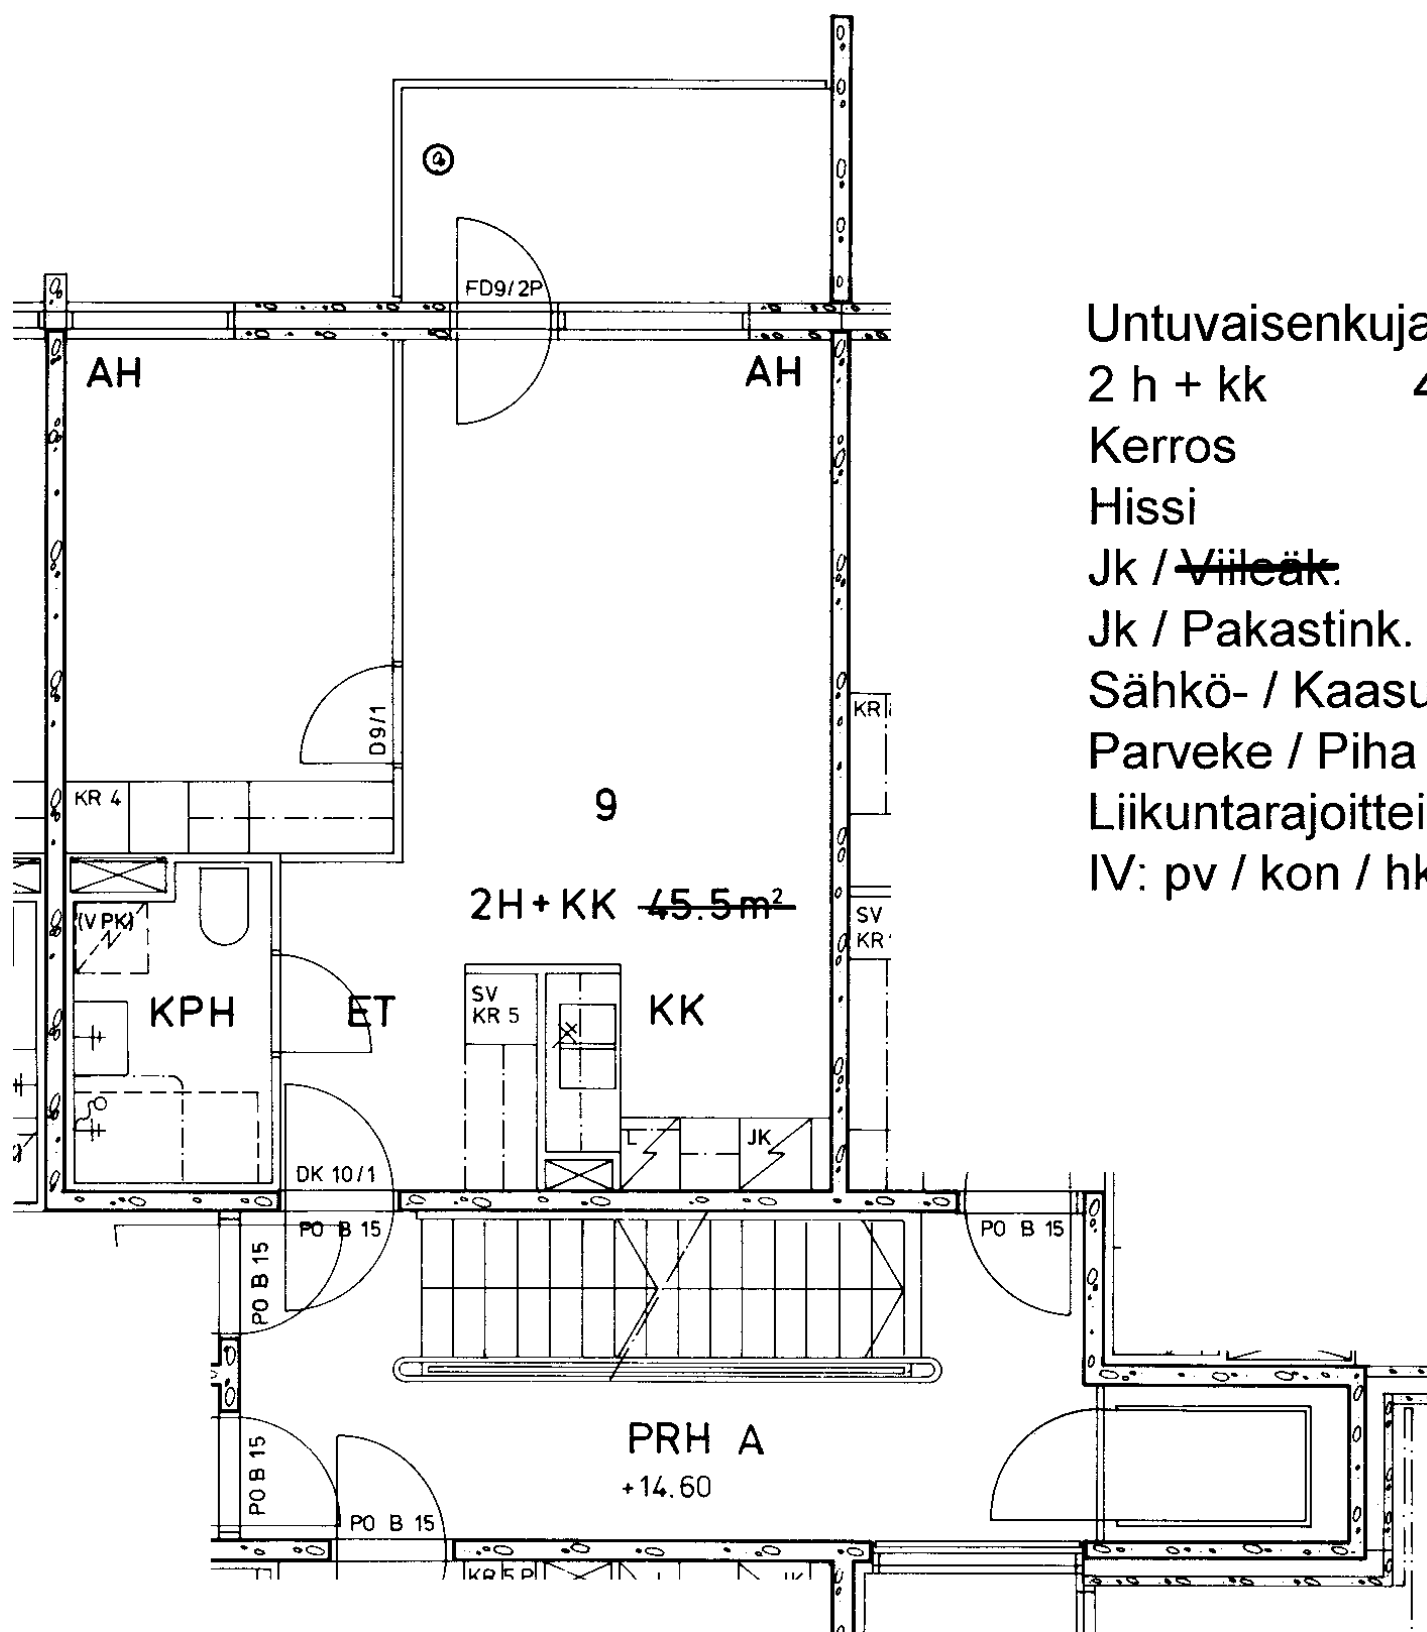

Untuvaisenkuja 1 A 9

2 h + kk 45,5 m2

Kerros 2

Hissi X

Jk / ~~Villeäk.~~ X

Jk / Pakastink.

Sähkö- / Kaasuliesi S

Parveke / Piha X

Liikuntarajoitteiset

IV: pv / kon / hk K

Untuvaisenkuja 1 A 10

3 h + k 73,0 m²

Kerros

2

Hissi

X

Jk / ~~Villak.~~

X

Jk / Pakastink.

Sähkö- / Kaasuliesi

S


Parveke / Piha


X

Liikuntarajoitteiset


IV: pv / kon / hk

K

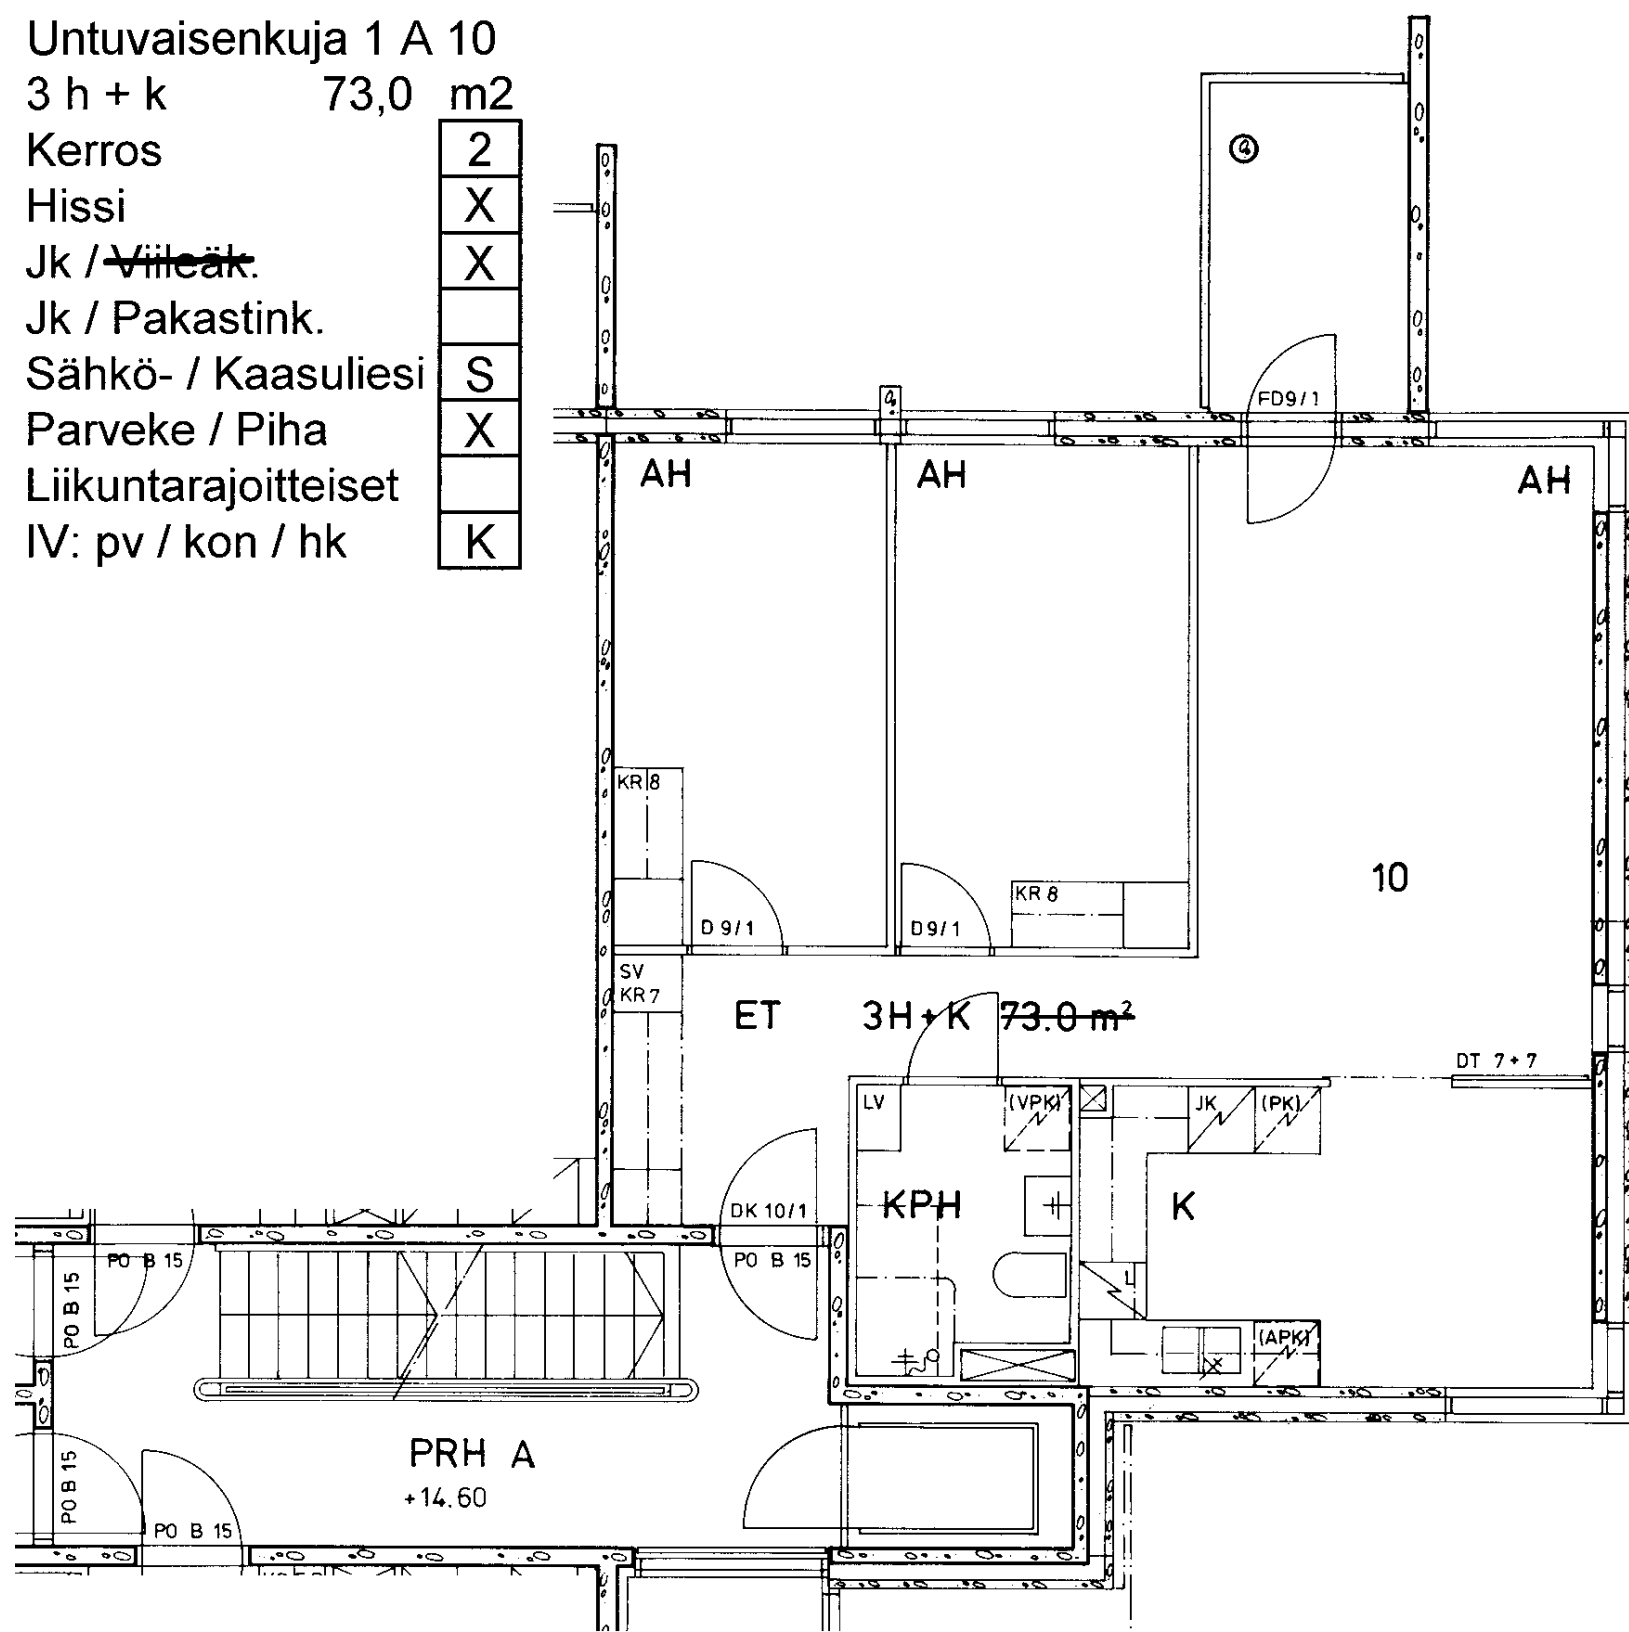

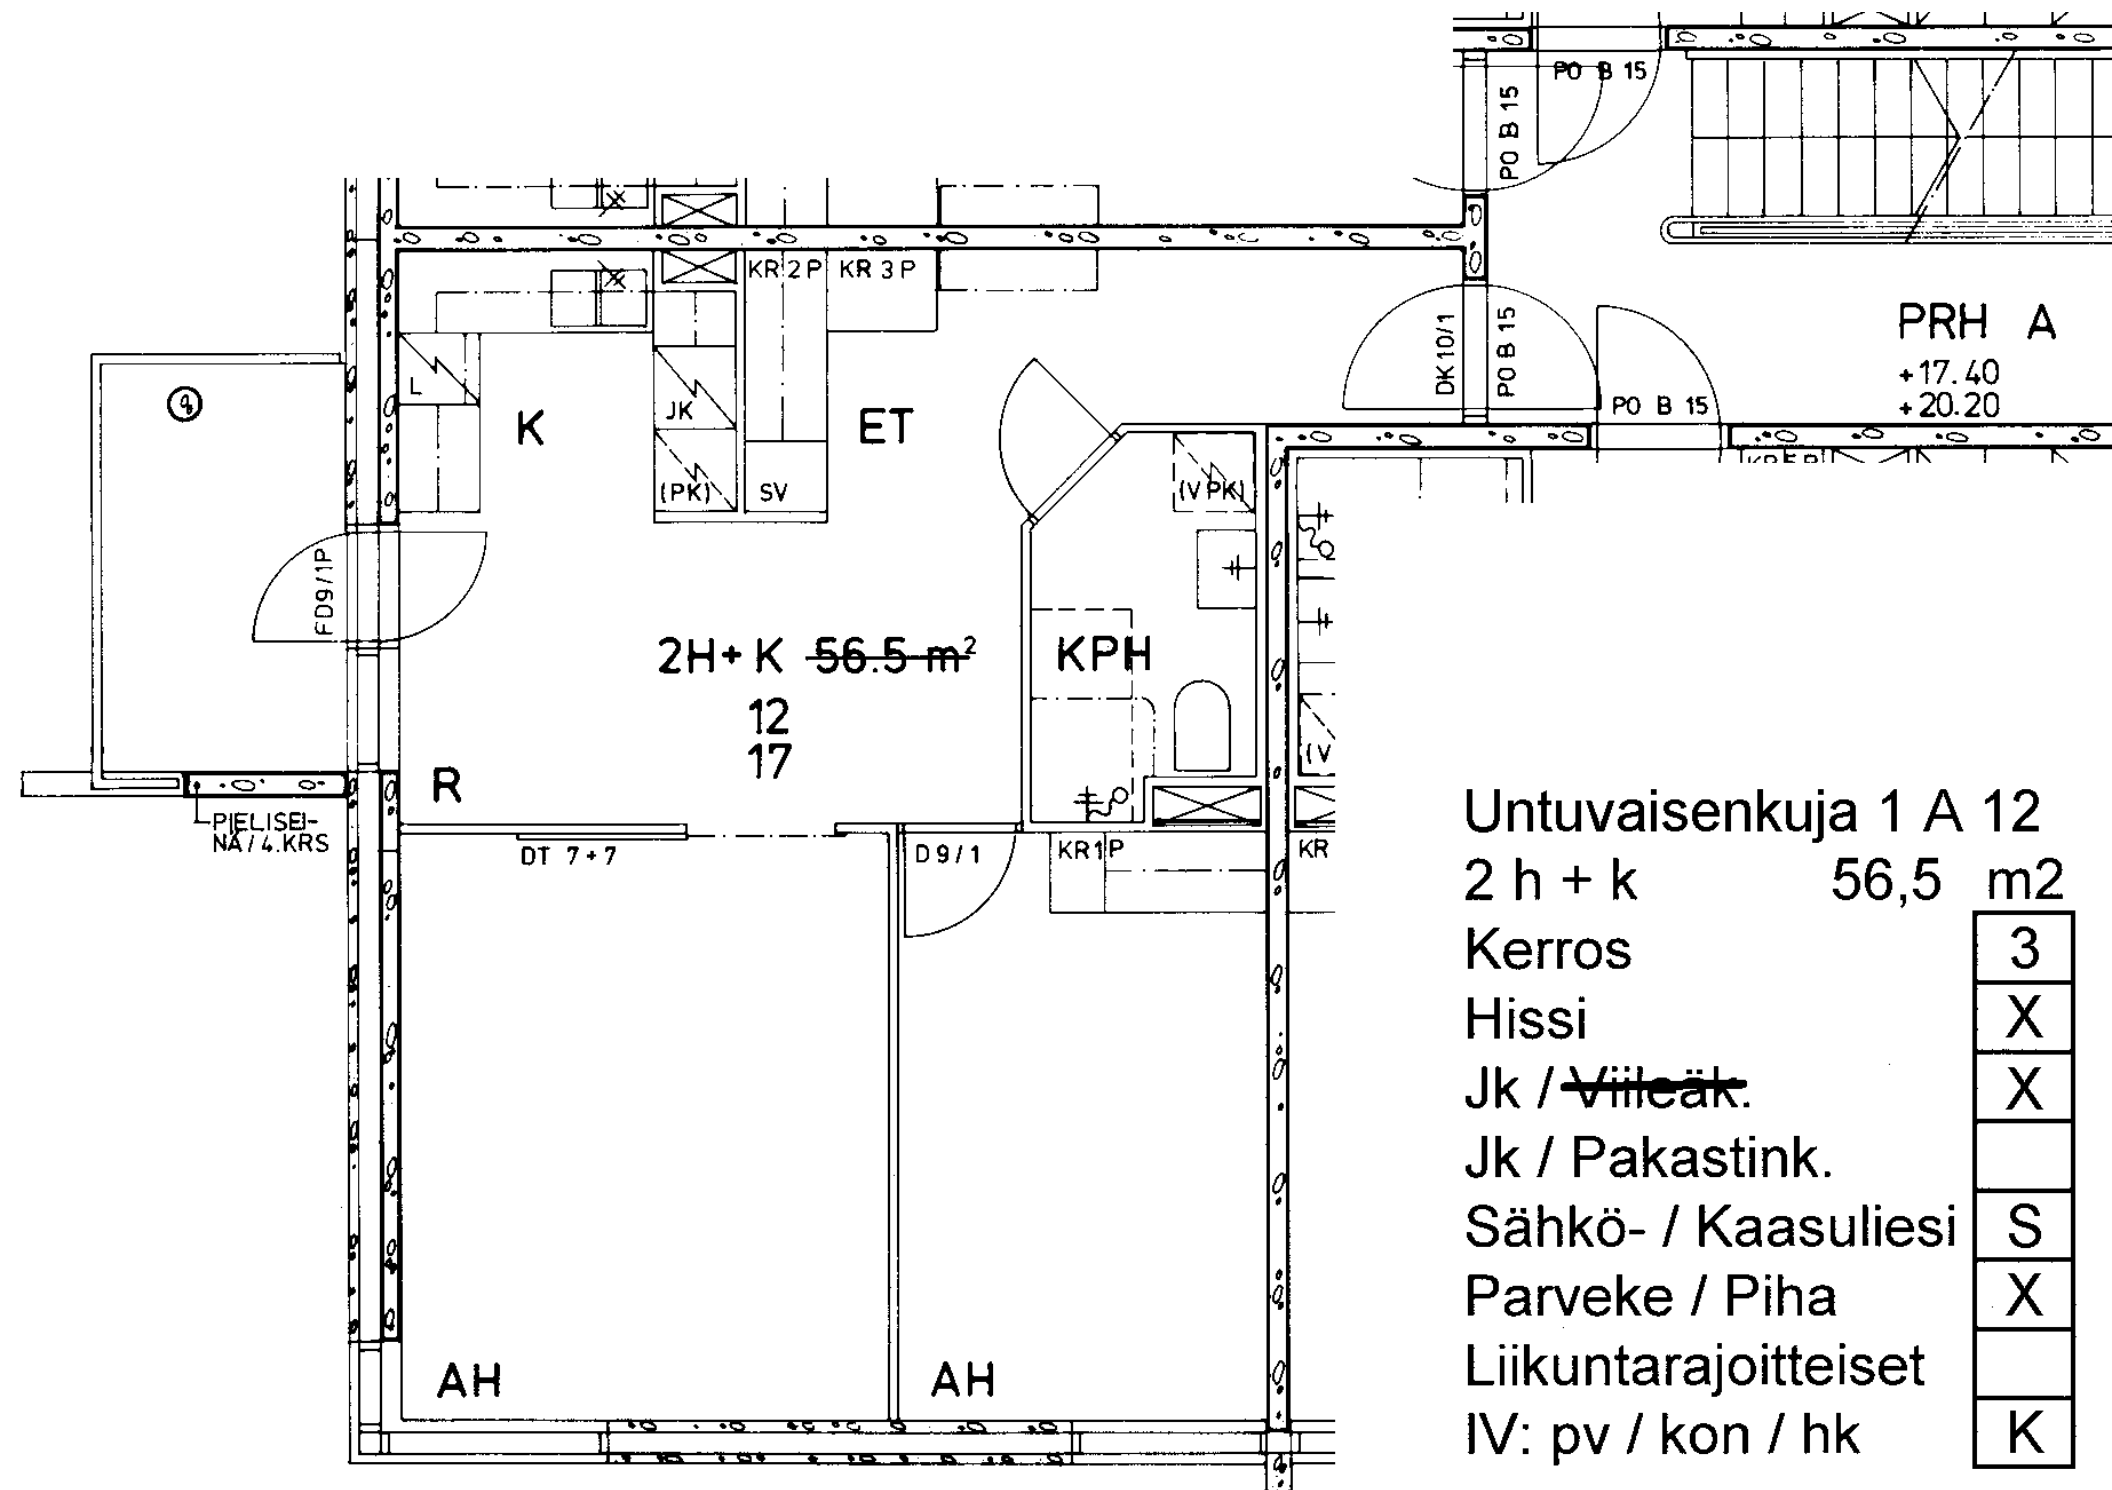

Untuvaisenkuja 1 A 12	
2 h + k	56,5 m2
Kerros	3
Hissi	X
Jk / Villeäk.	X
Jk / Pakastink.	
Sähkö- / Kaasuliesi	S
Parveke / Piha	X
Liikuntarajoitteiset	
IV: pv / kon / hk	K

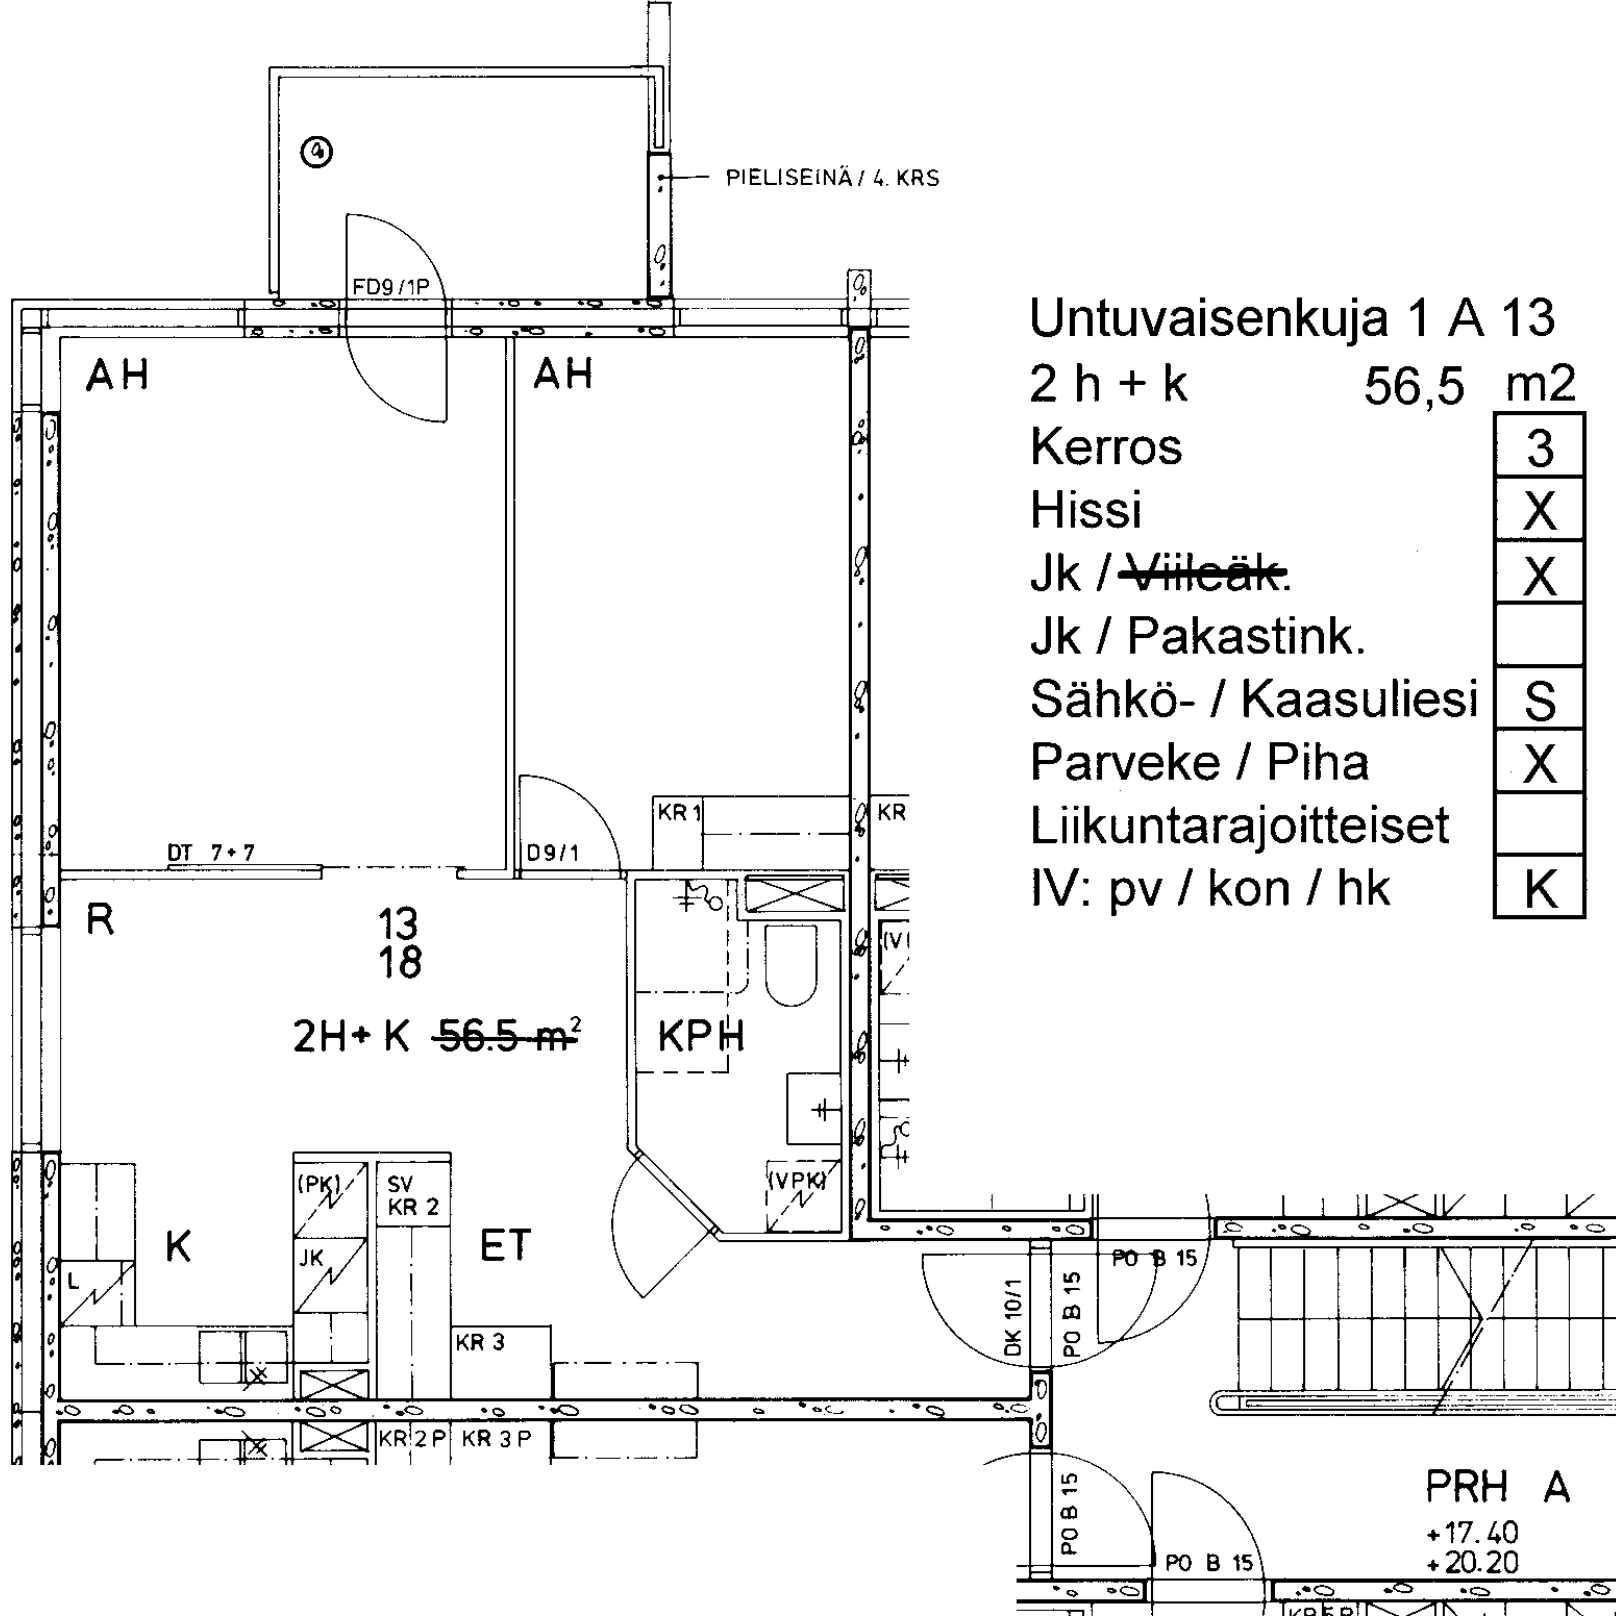


Untuvaisenkuja 1 A 13

2 h + k 56,5 m²

Kerros	3
Hissi	X
Jk / Vileäk.	X
Jk / Pakastink.	
Sähkö- / Kaasuliesi	S
Parveke / Piha	X
Liikuntarajoitteiset	
IV: pv / kon / hk	K

PRH A

+17.40
+20.20

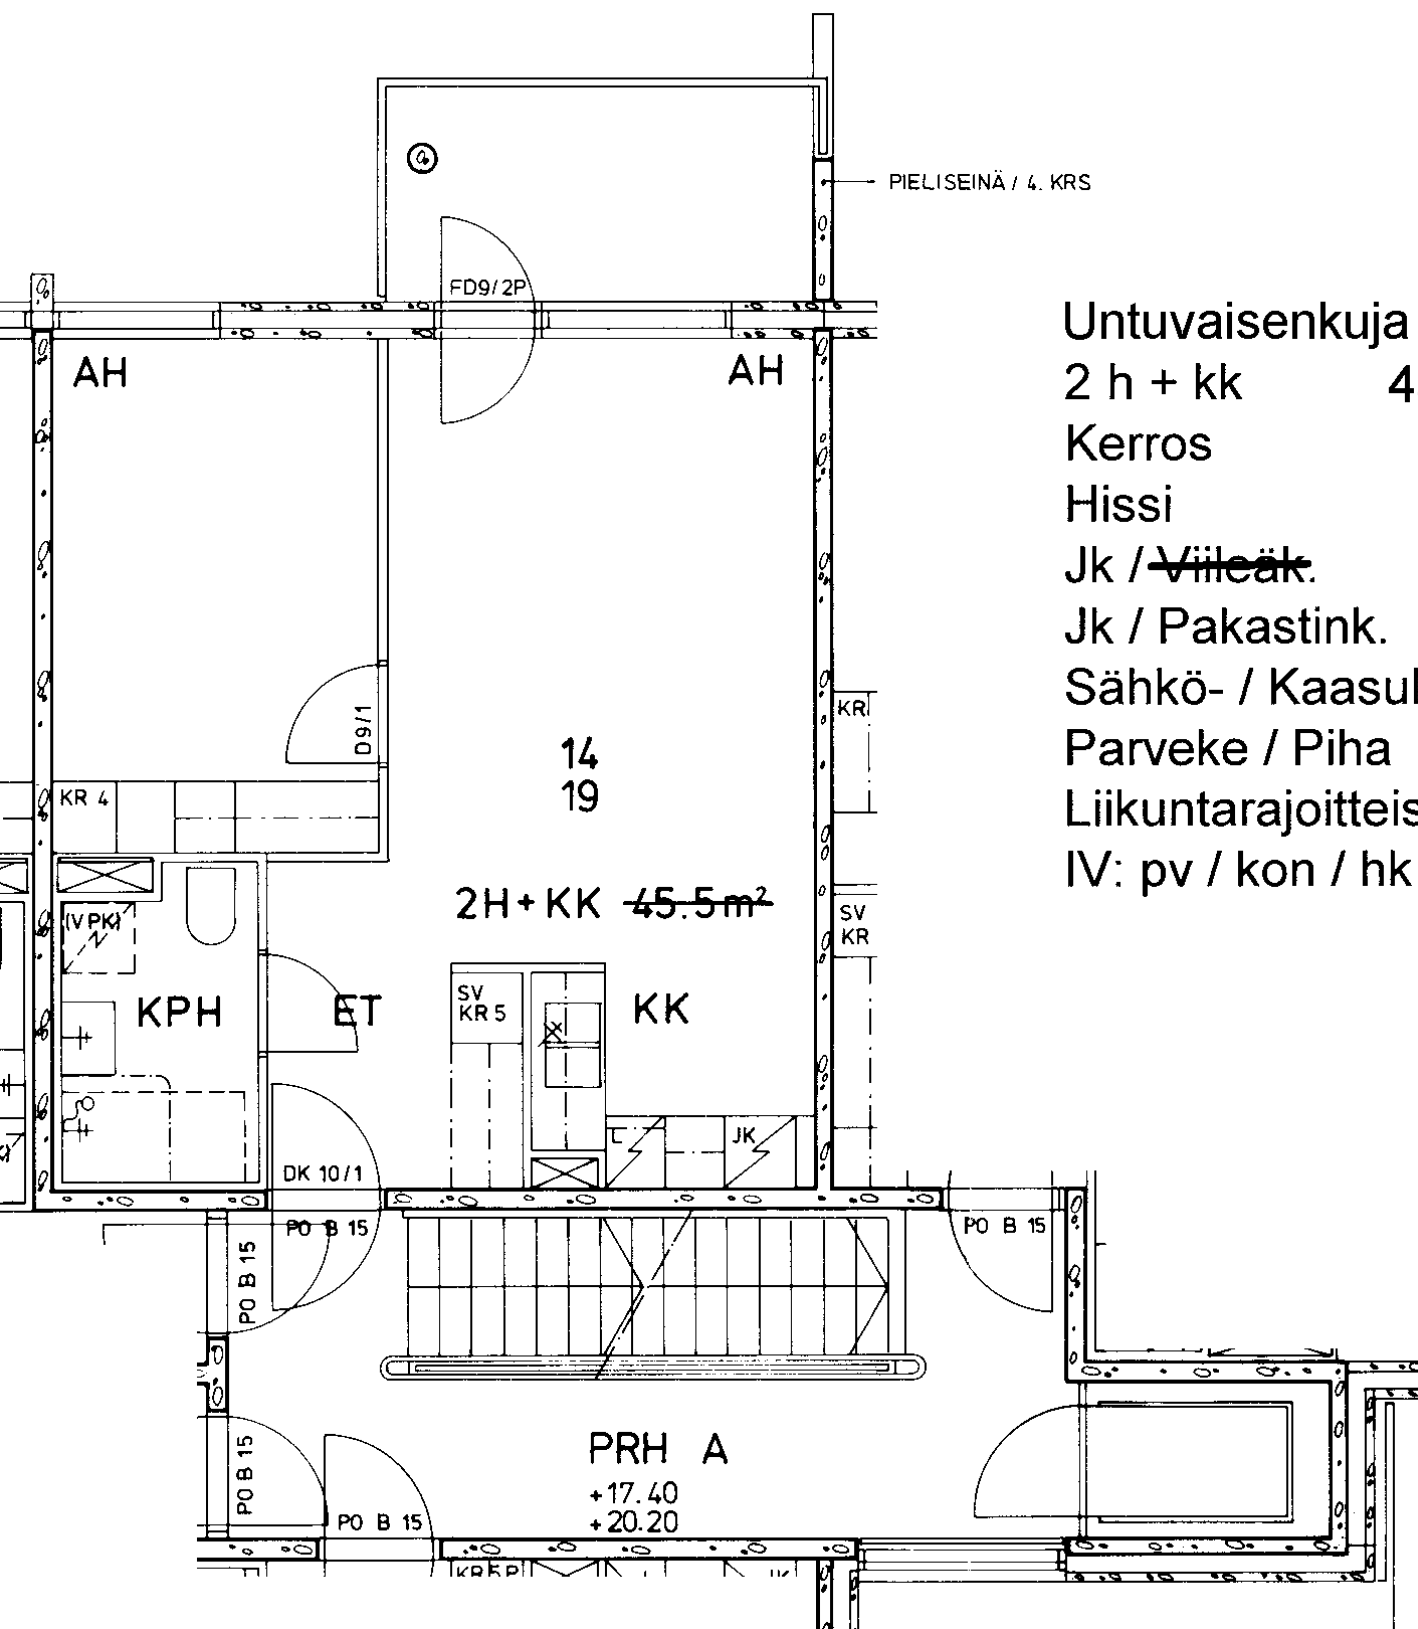

Untuvaisenkuja 1 A 14
 2 h + kk 45,5 m²
 Kerros
 Hissi
 Jk / ~~Välleäk.~~
 Jk / Pakastink.
 Sähkö- / Kaasuliesi
 Parveke / Piha
 Liikuntarajoitteiset
 IV: pv / kon / hk

3
X
X
S
X
K

Untuvaisenkuja 1 A 15

3 h + k 73,0 m²

Kerros

Hissi

Jk / ~~Vileäk.~~

Jk / Pakastink.


Sähkö- / Kaasuliesi


Parveke / Piha

Liikuntarajoitteiset

IV: pv / kon / hk

3
X
X
S
X
K

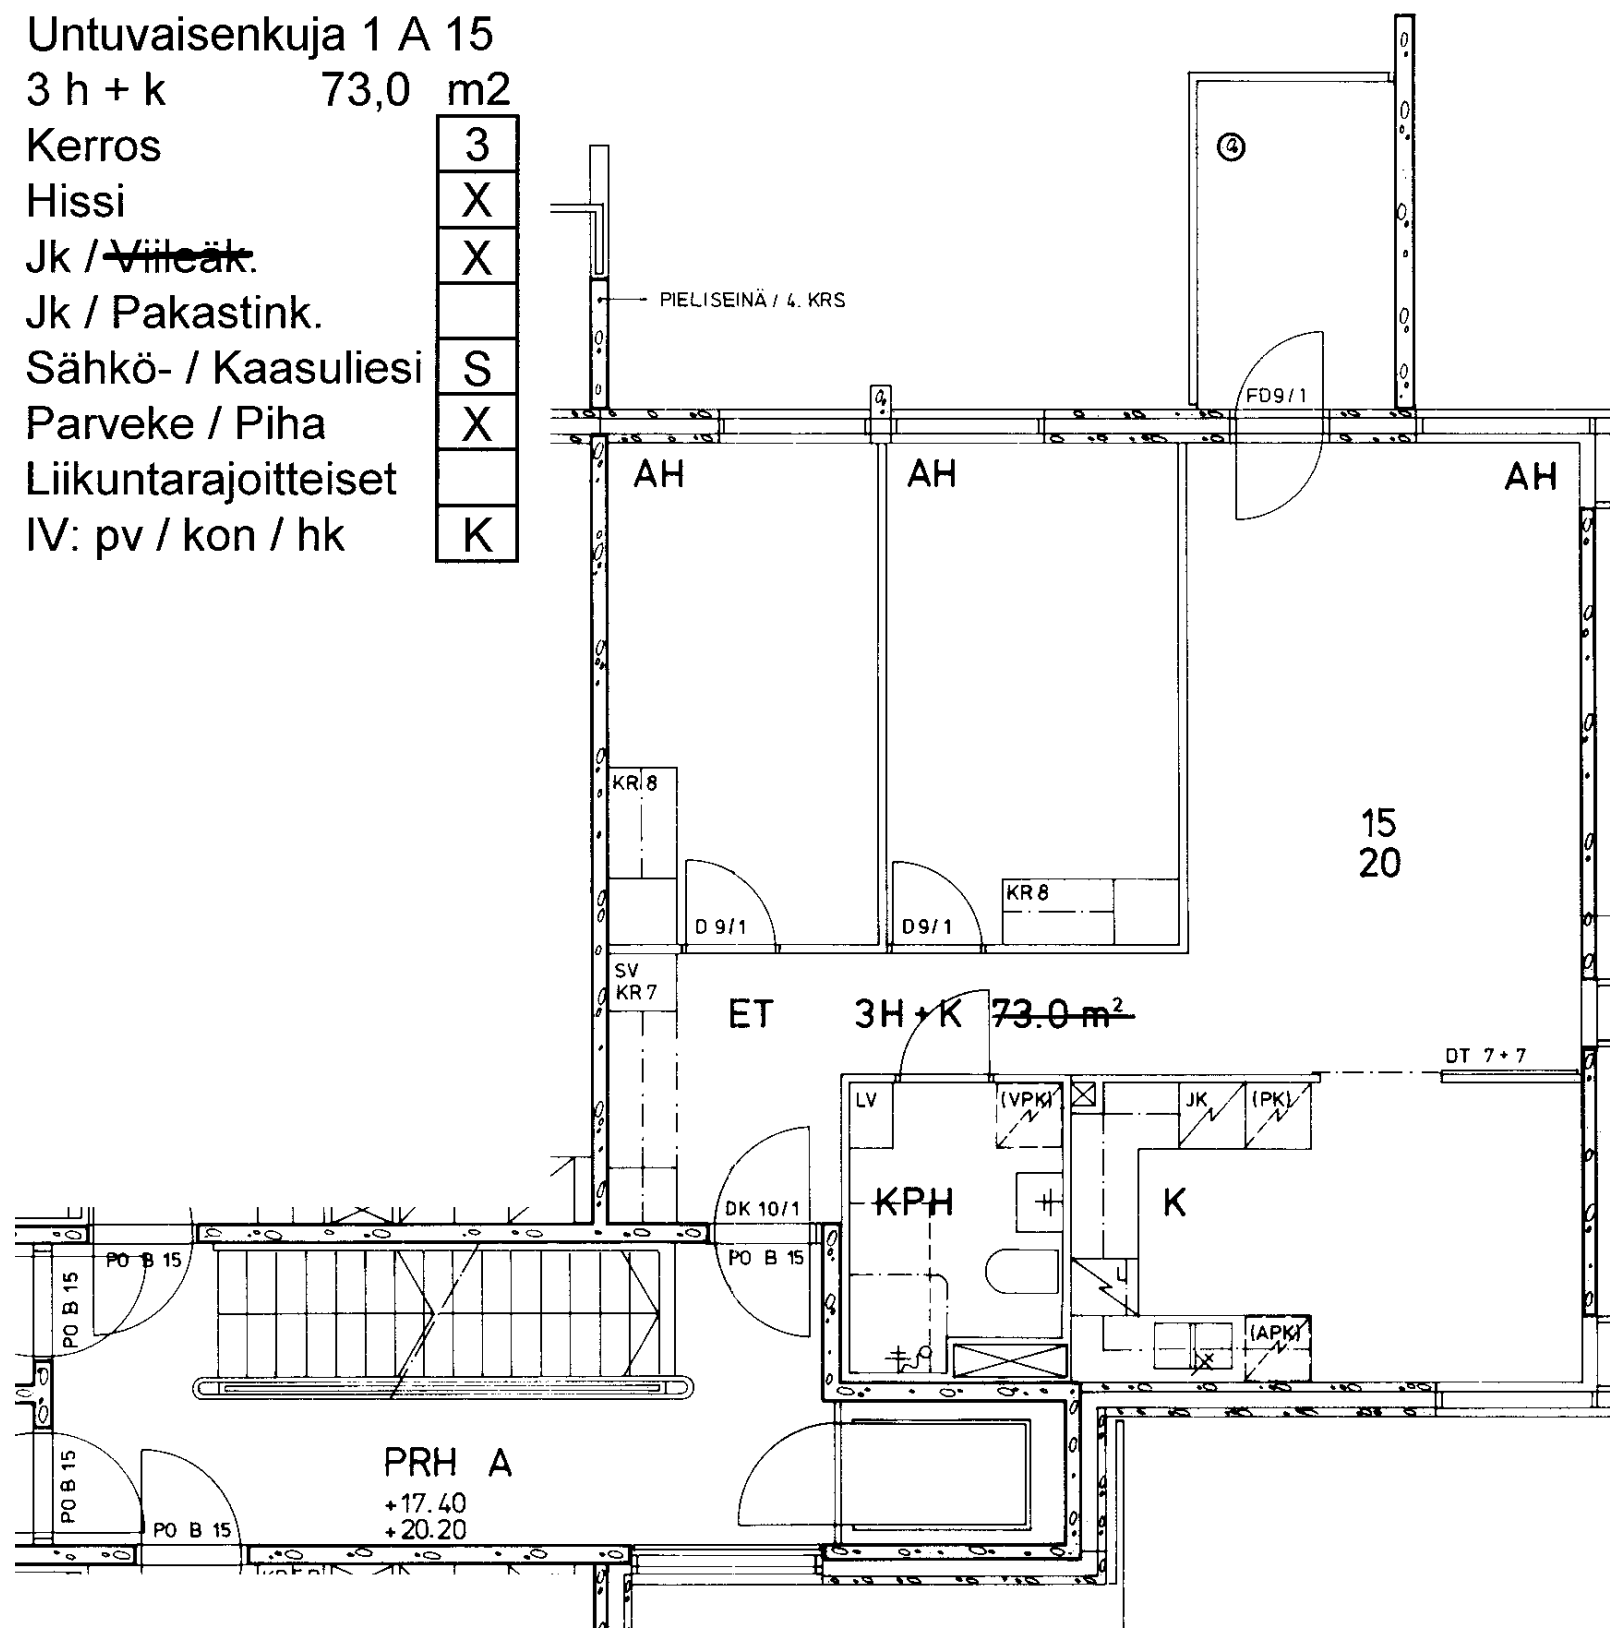

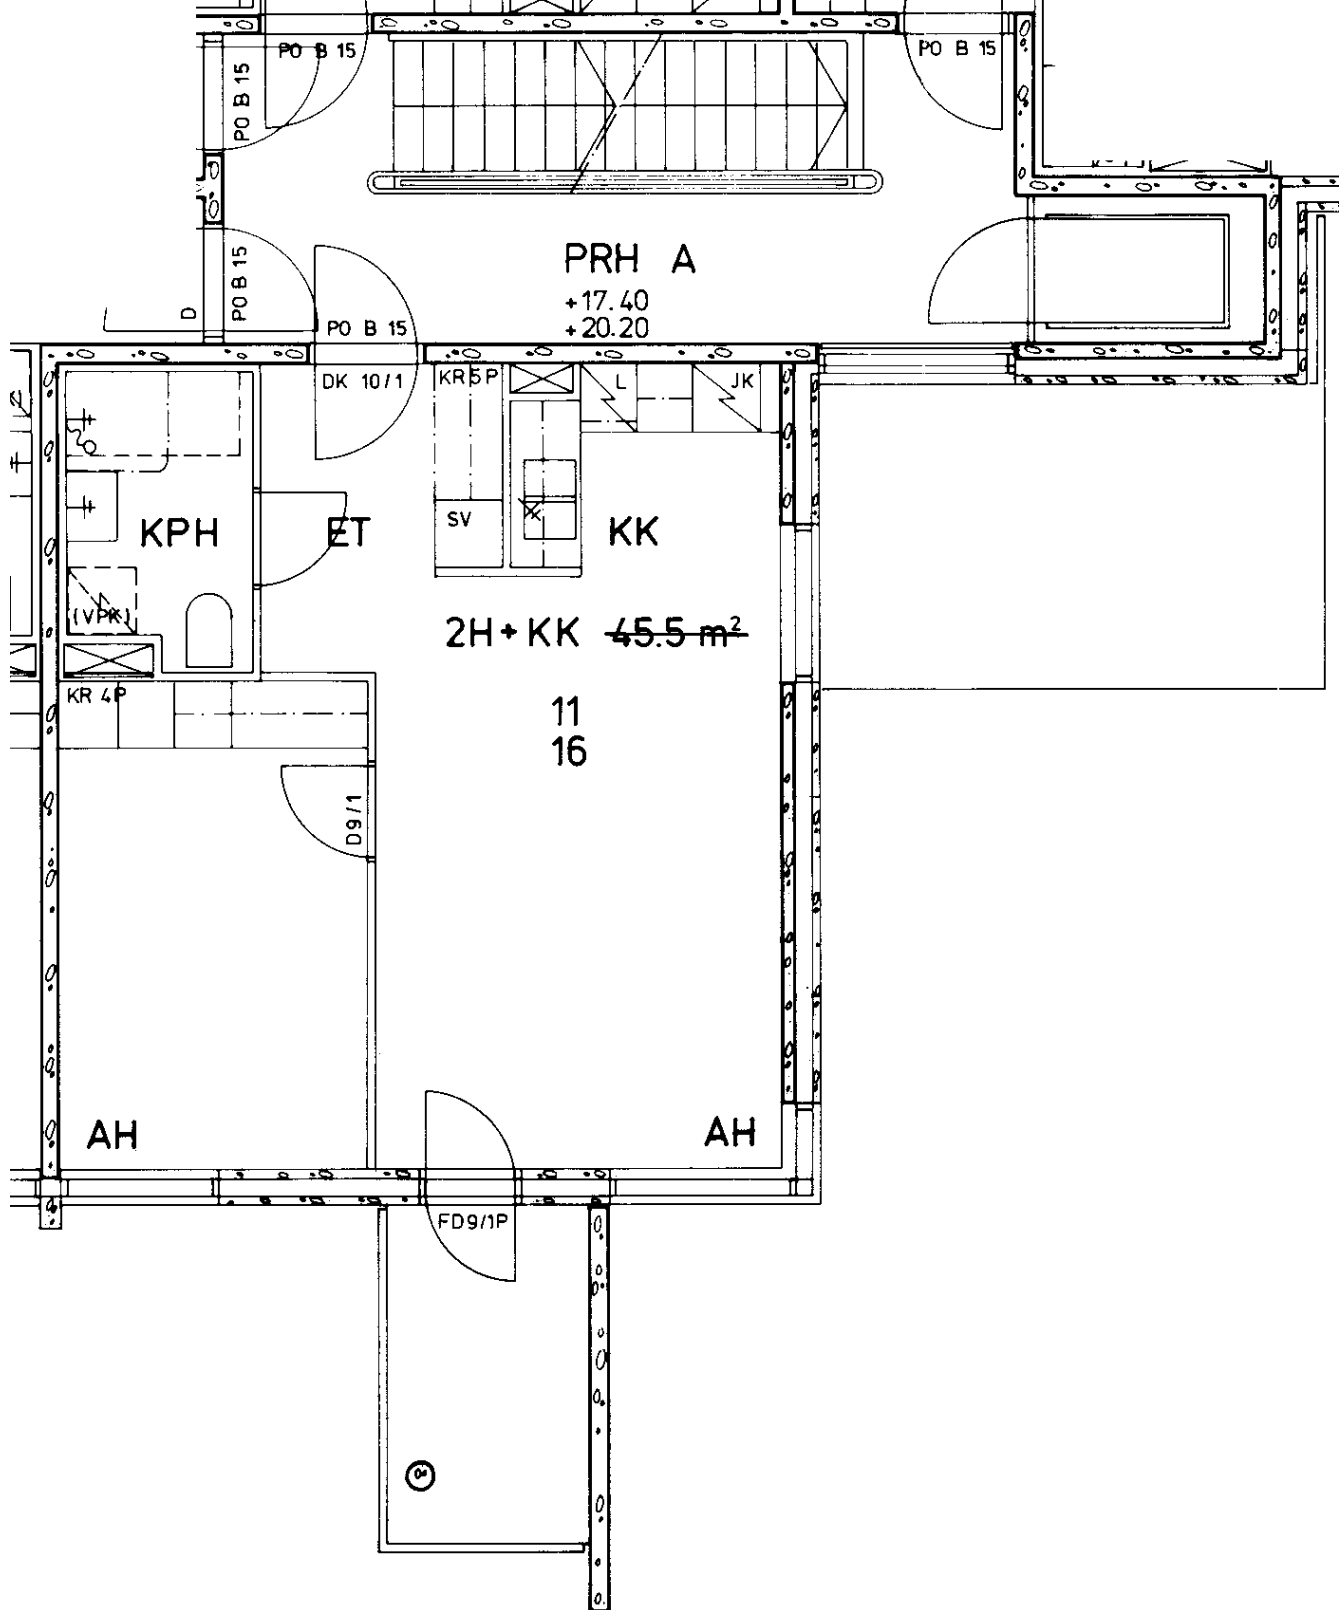

Untuvaisenkuja 1 A 16

2 h + kk 45,5 m²

Kerros 4

Hissi X

Jk / ~~Vileäk.~~ X


Jk / Pakastink.

Sähkö- / Kaasuliesi S


Parveke / Piha X

Liikuntarajoitteiset

IV: pv / kon / hk K

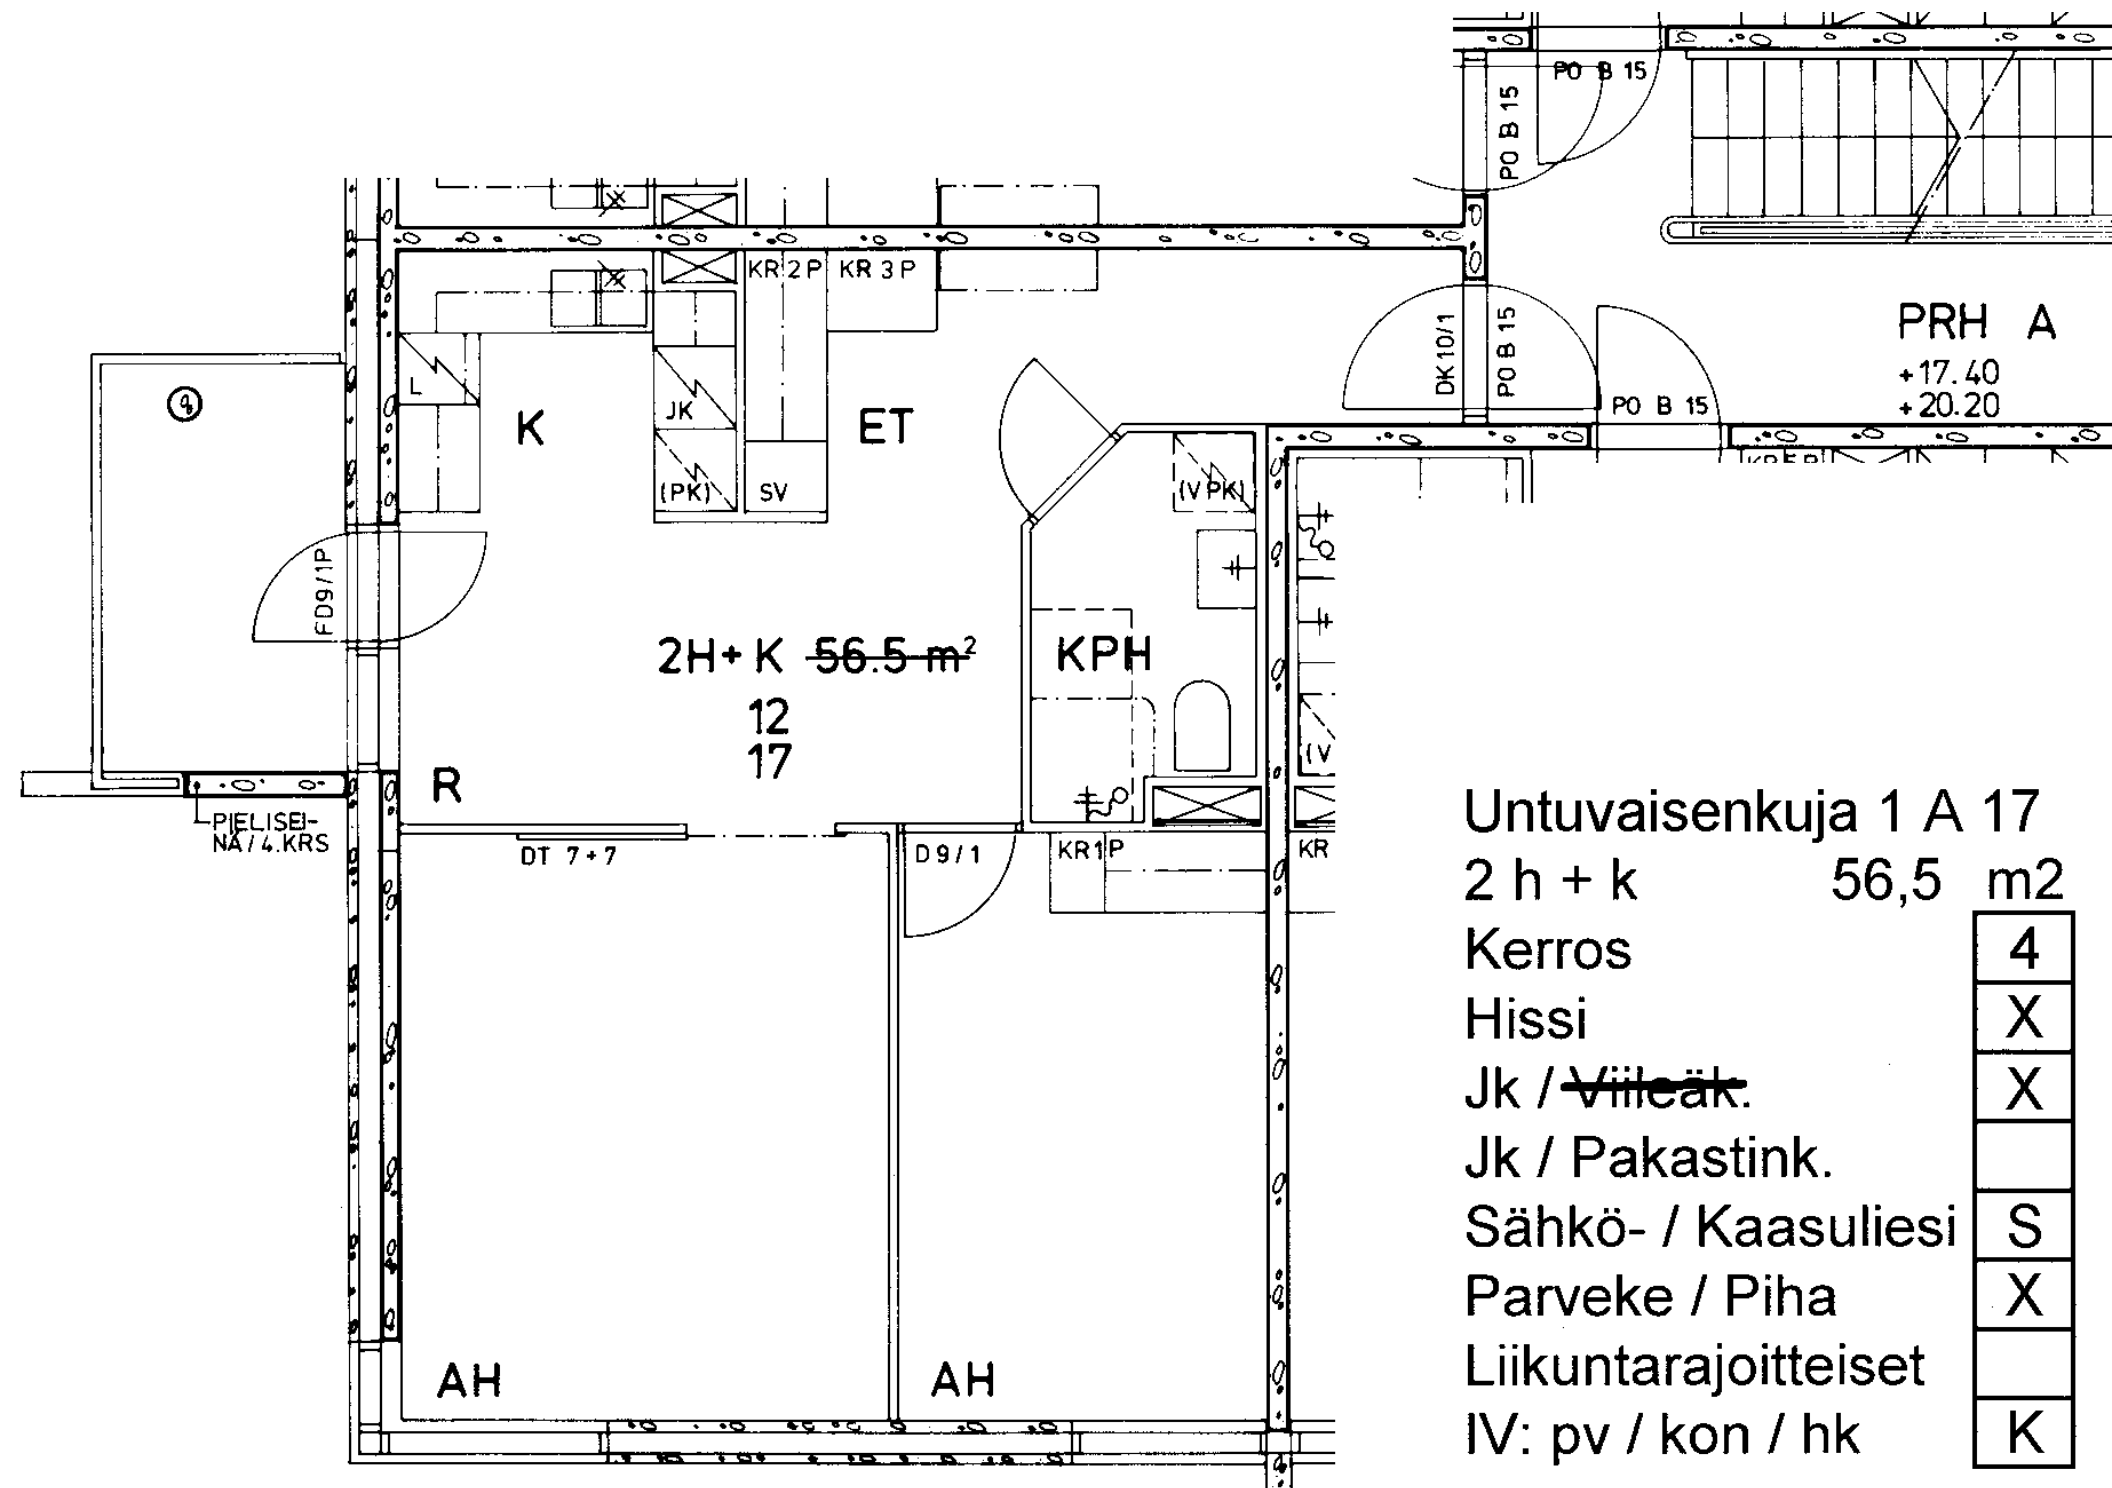


Untuvaisenkuja 1 A 17	
2 h + k	56,5 m ²
Kerros	4
Hissi	X
Jk / Villeäk.	X
Jk / Pakastink.	
Sähkö- / Kaasuliesi	S
Parveke / Piha	X
Liikuntarajoitteiset	
IV: pv / kon / hk	K

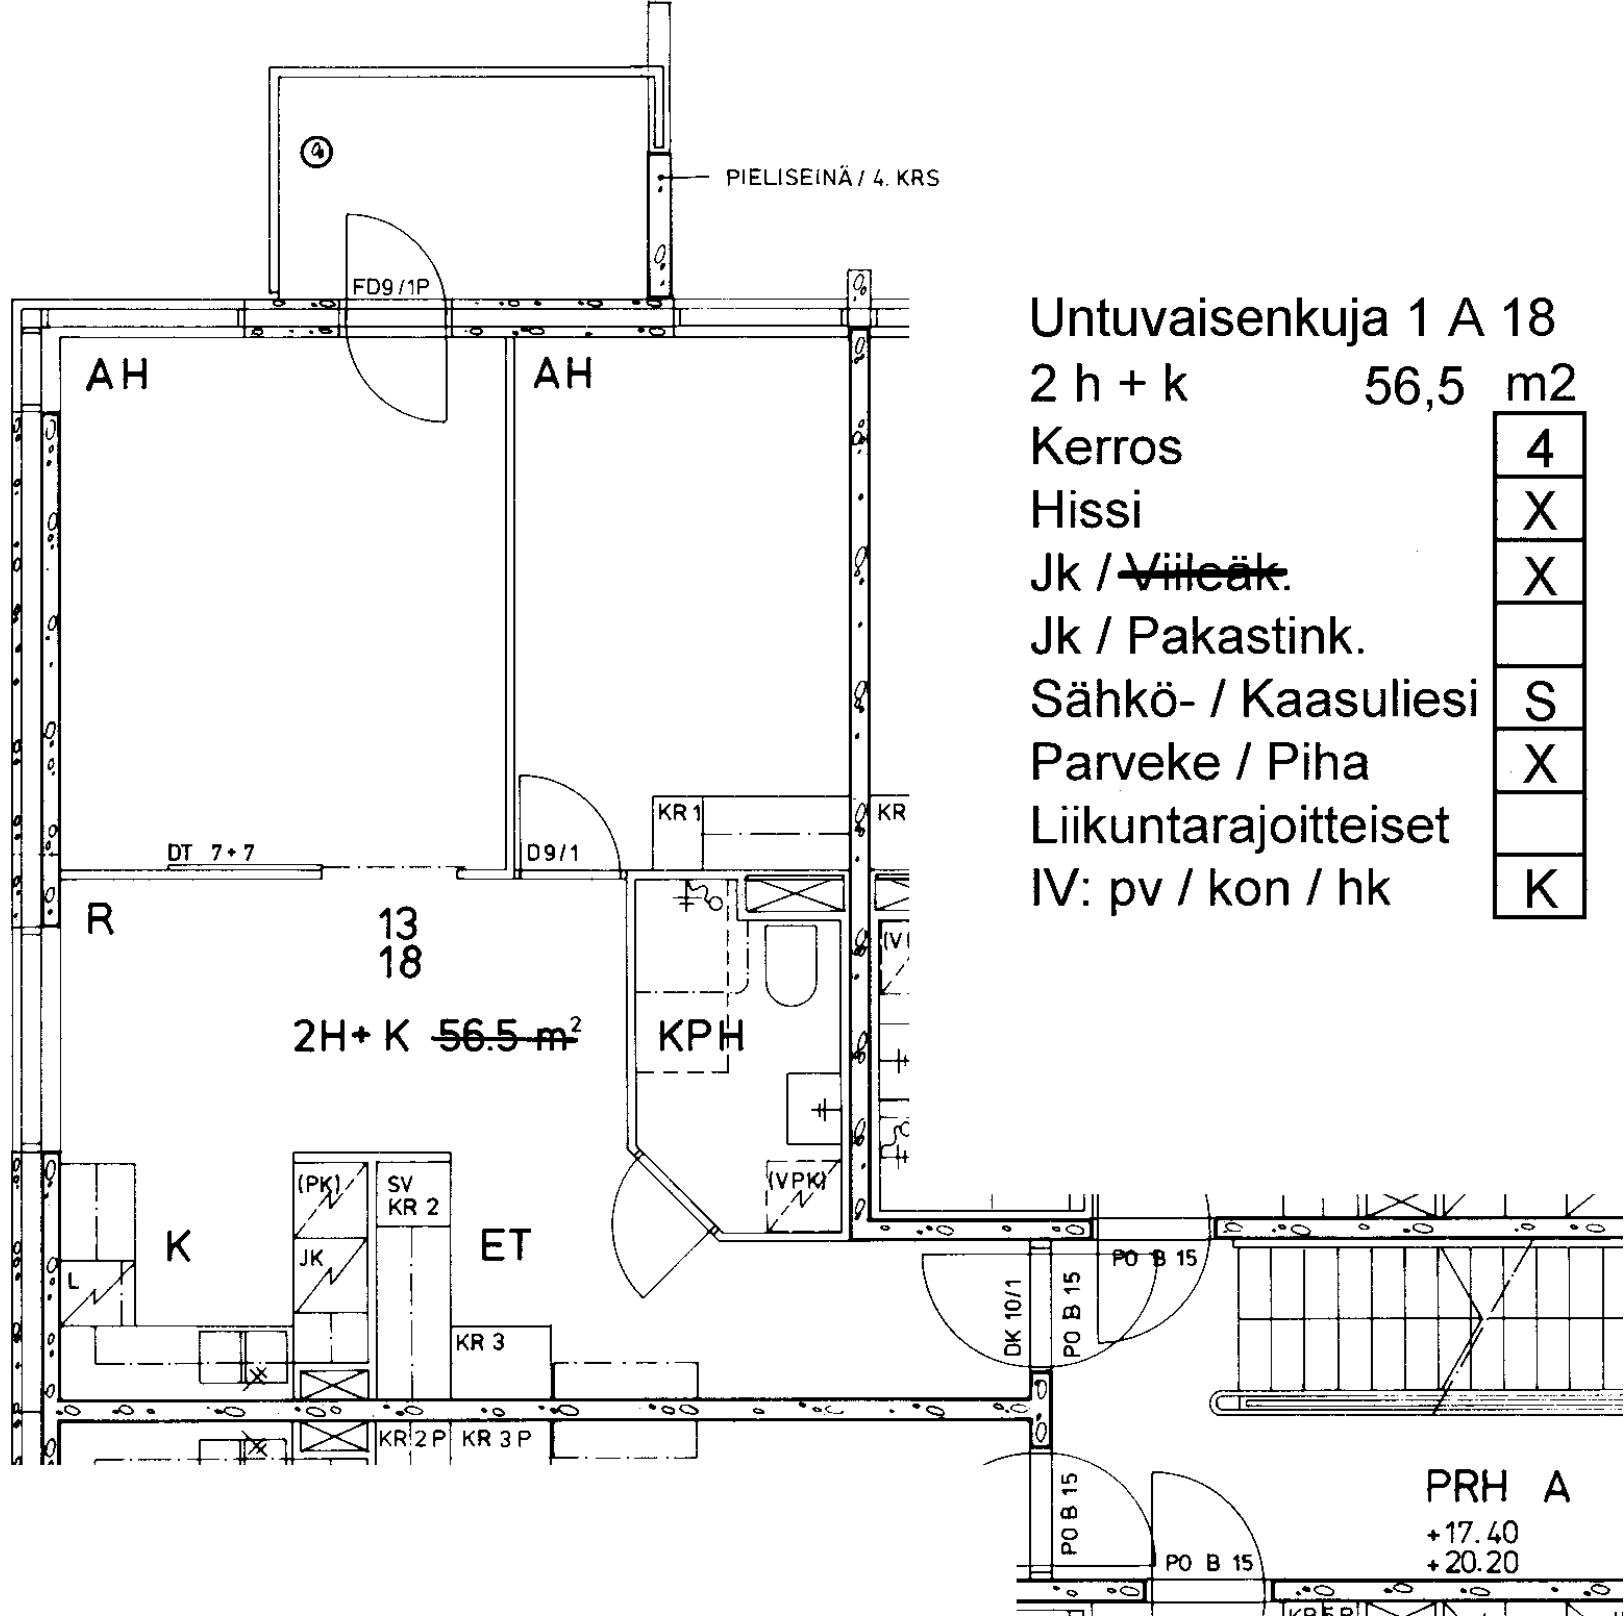

Untuvaisenkuja 1 A 18


2 h + k 56,5 m2


Kerros	4
Hissi	X
Jk / Vileäk.	X
Jk / Pakastink.	
Sähkö- / Kaasuliesi	S
Parveke / Piha	X
Liikuntarajoitteiset	
IV: pv / kon / hk	K

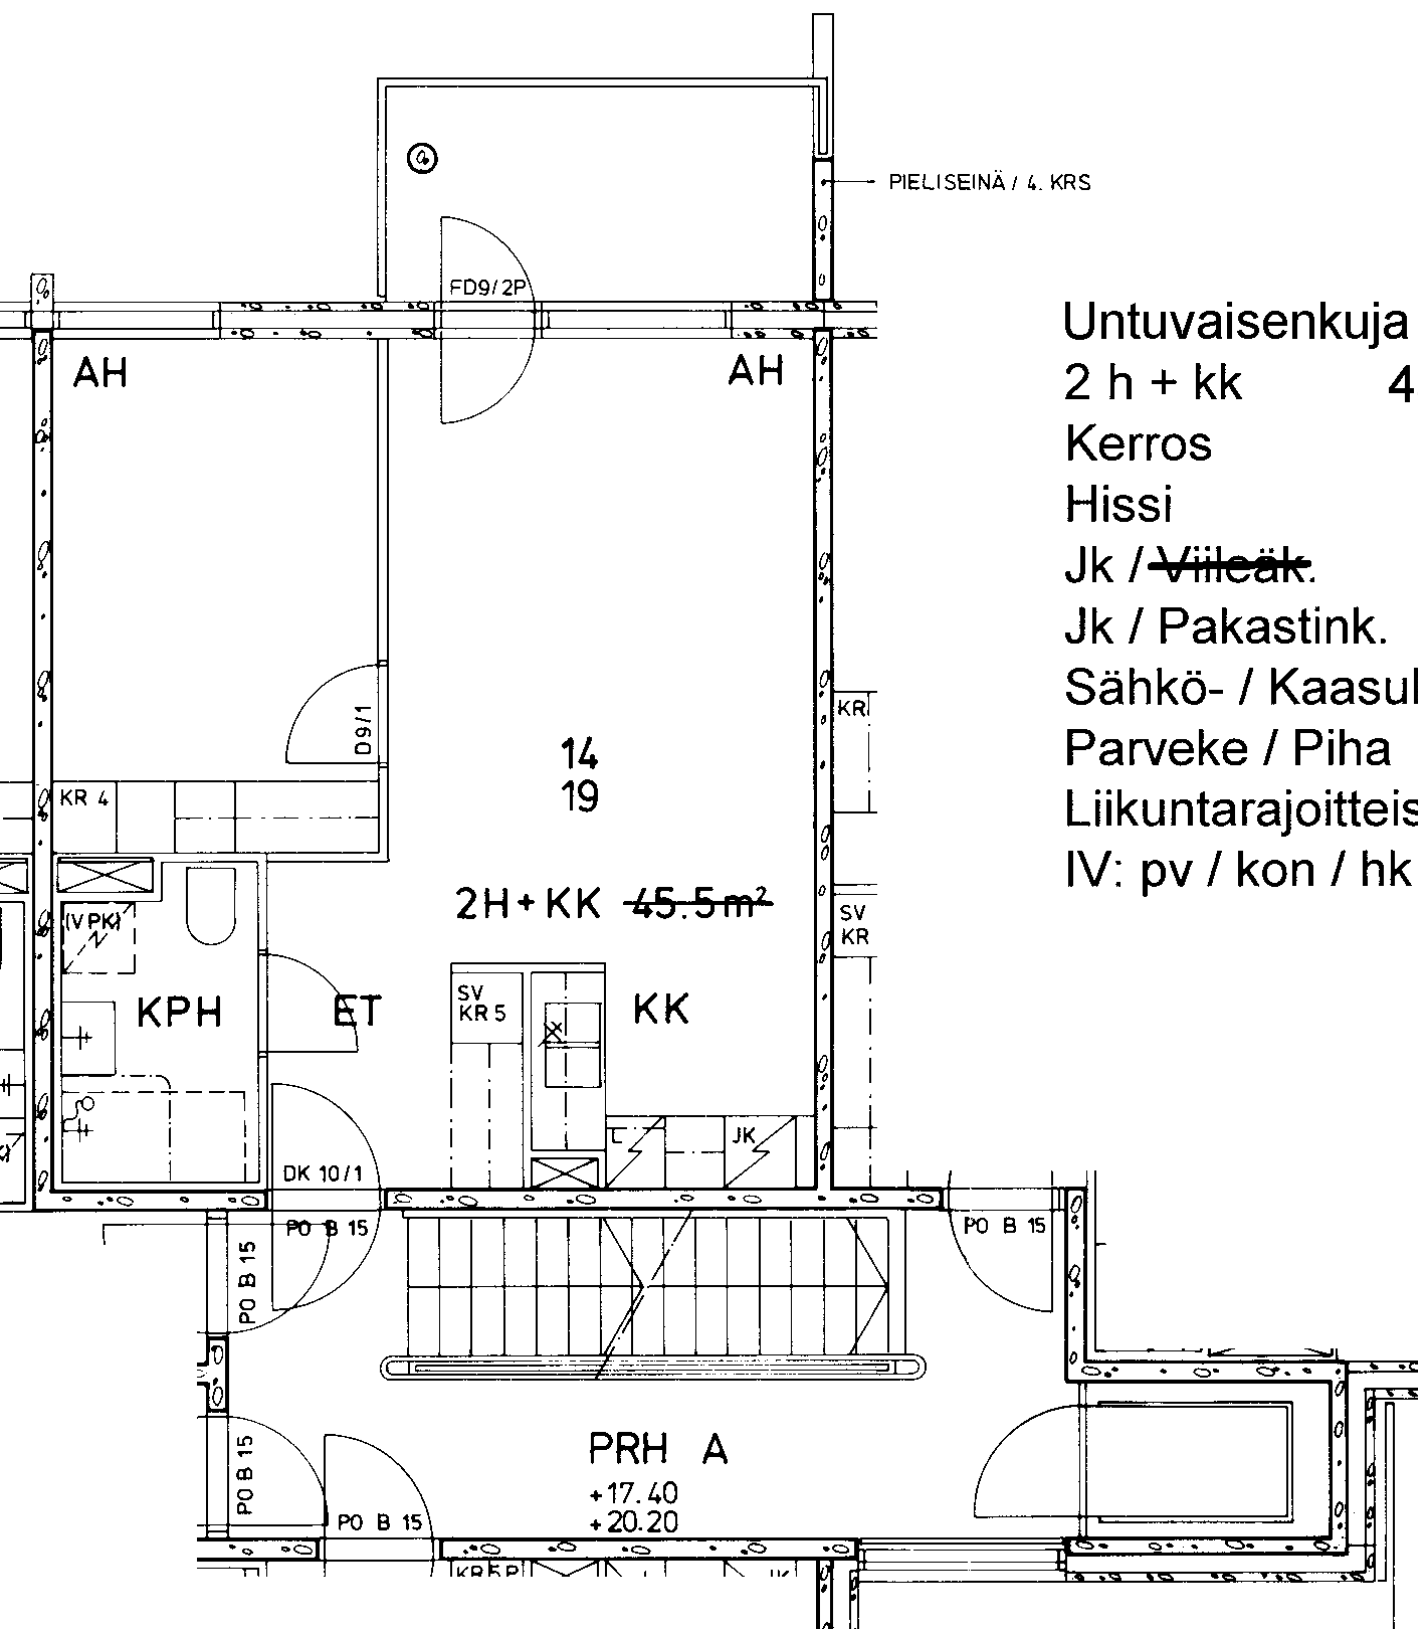


Untuvaisenkuja 1 A 19	
2 h + kk	45,5 m2
Kerros	4
Hissi	X
Jk / Villäk.	X
Jk / Pakastink.	
Sähkö- / Kaasuliesi	S
Parveke / Piha	X
Liikuntarajoitteiset	
IV: pv / kon / hk	K

4
X
X
S
X
K

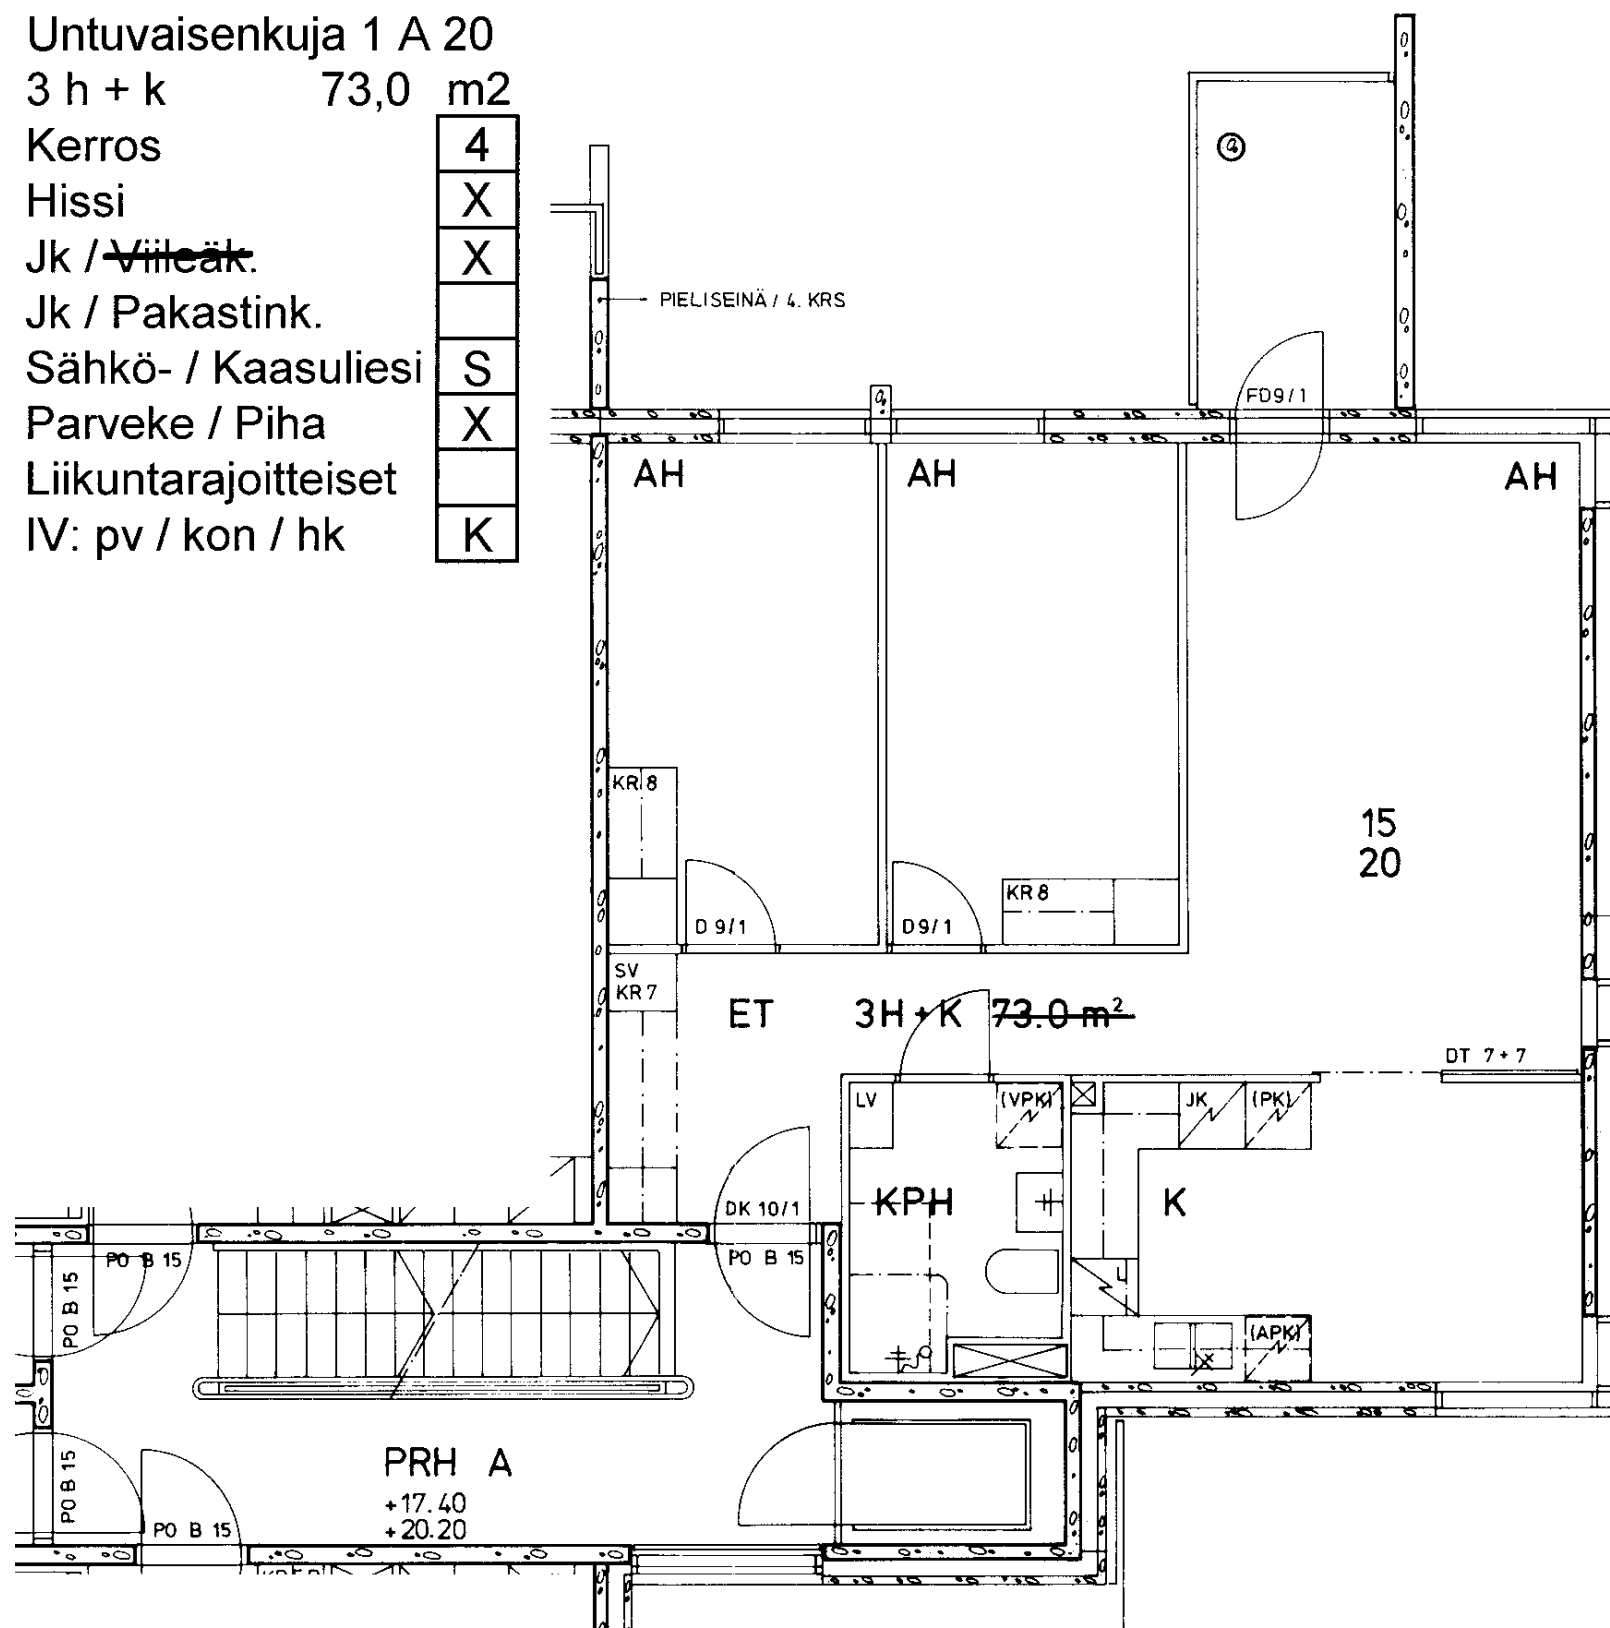

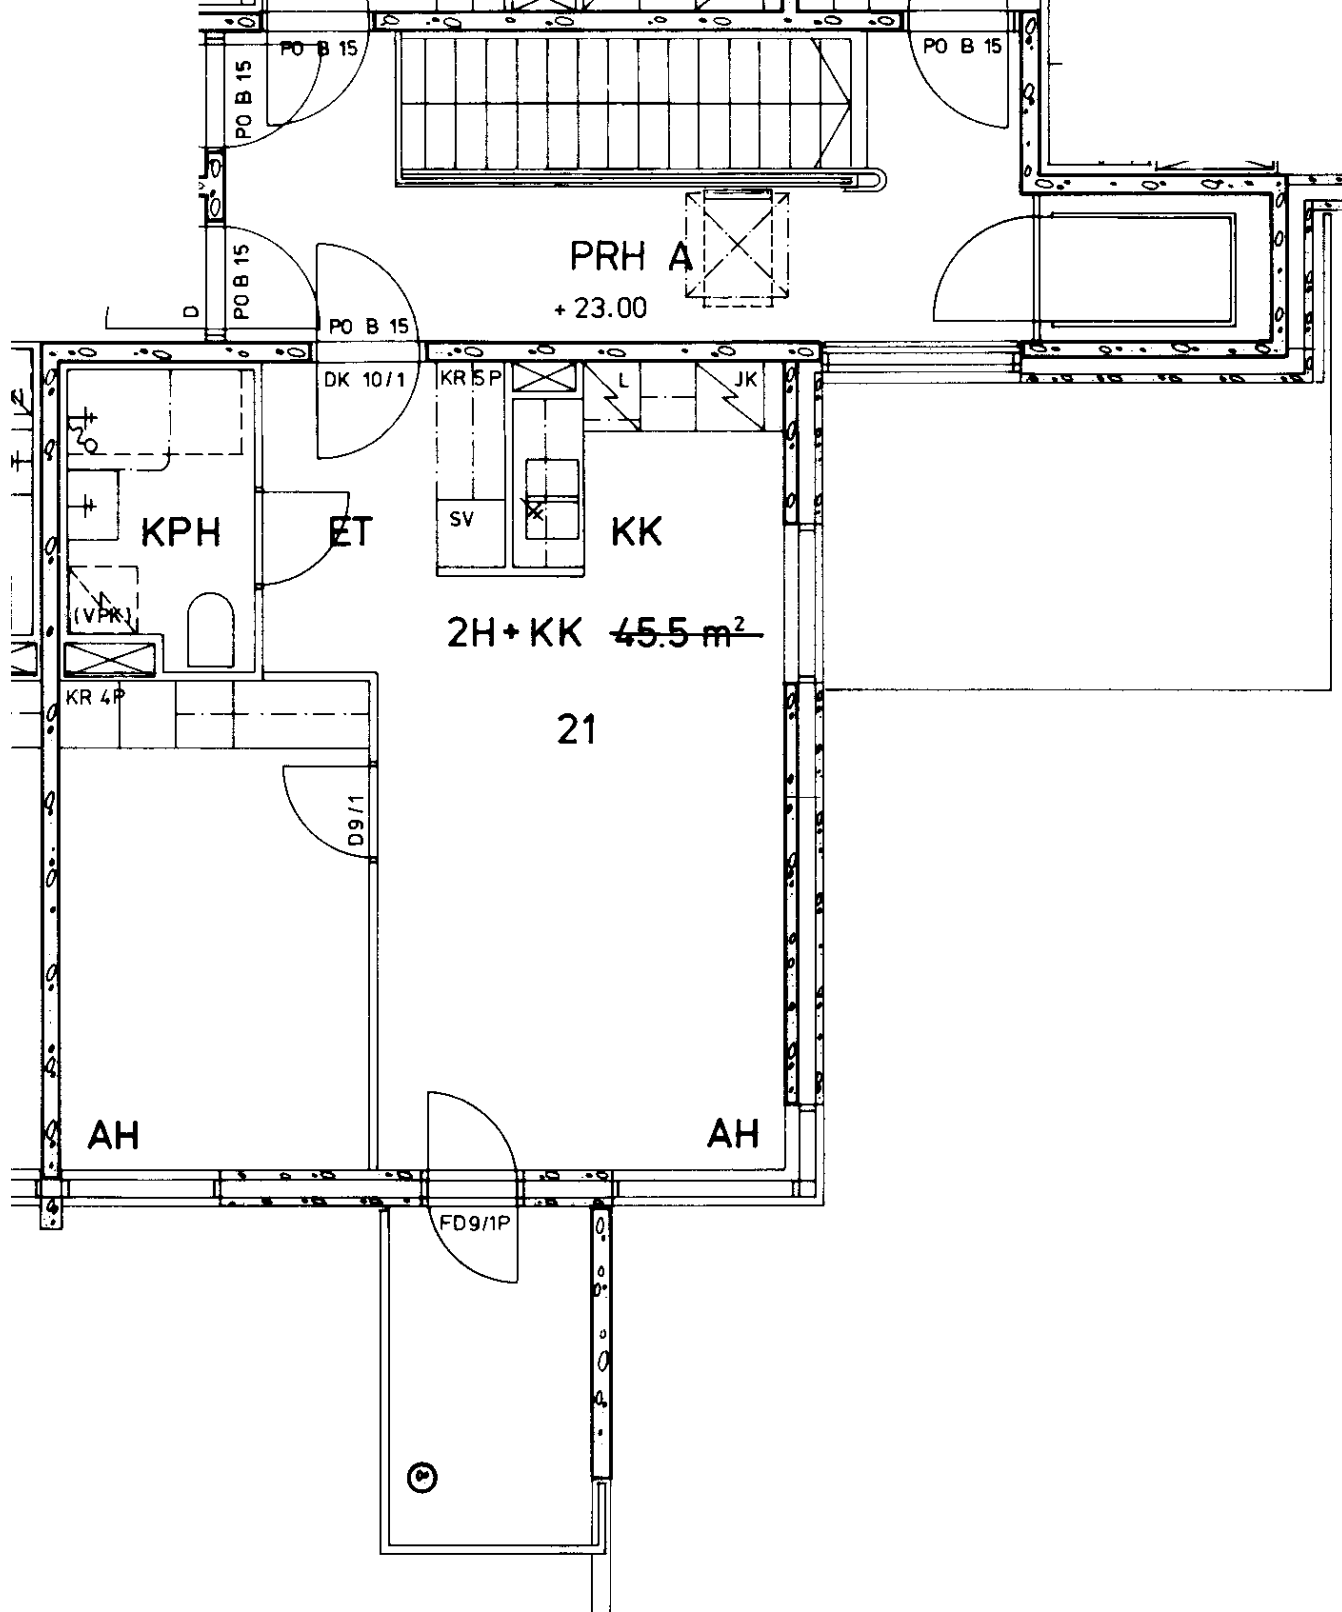

Untuvaisenkuja 1 A 21		
2 h + kk	45,5	m ²
Kerros	5	
Hissi	X	
Jk / Välleäk.	X	
Jk / Pakastink.		
Sähkö- / Kaasuliesi	S	
Parveke / Piha	X	
Liikuntarajoitteiset		
IV: pv / kon / hk	K	

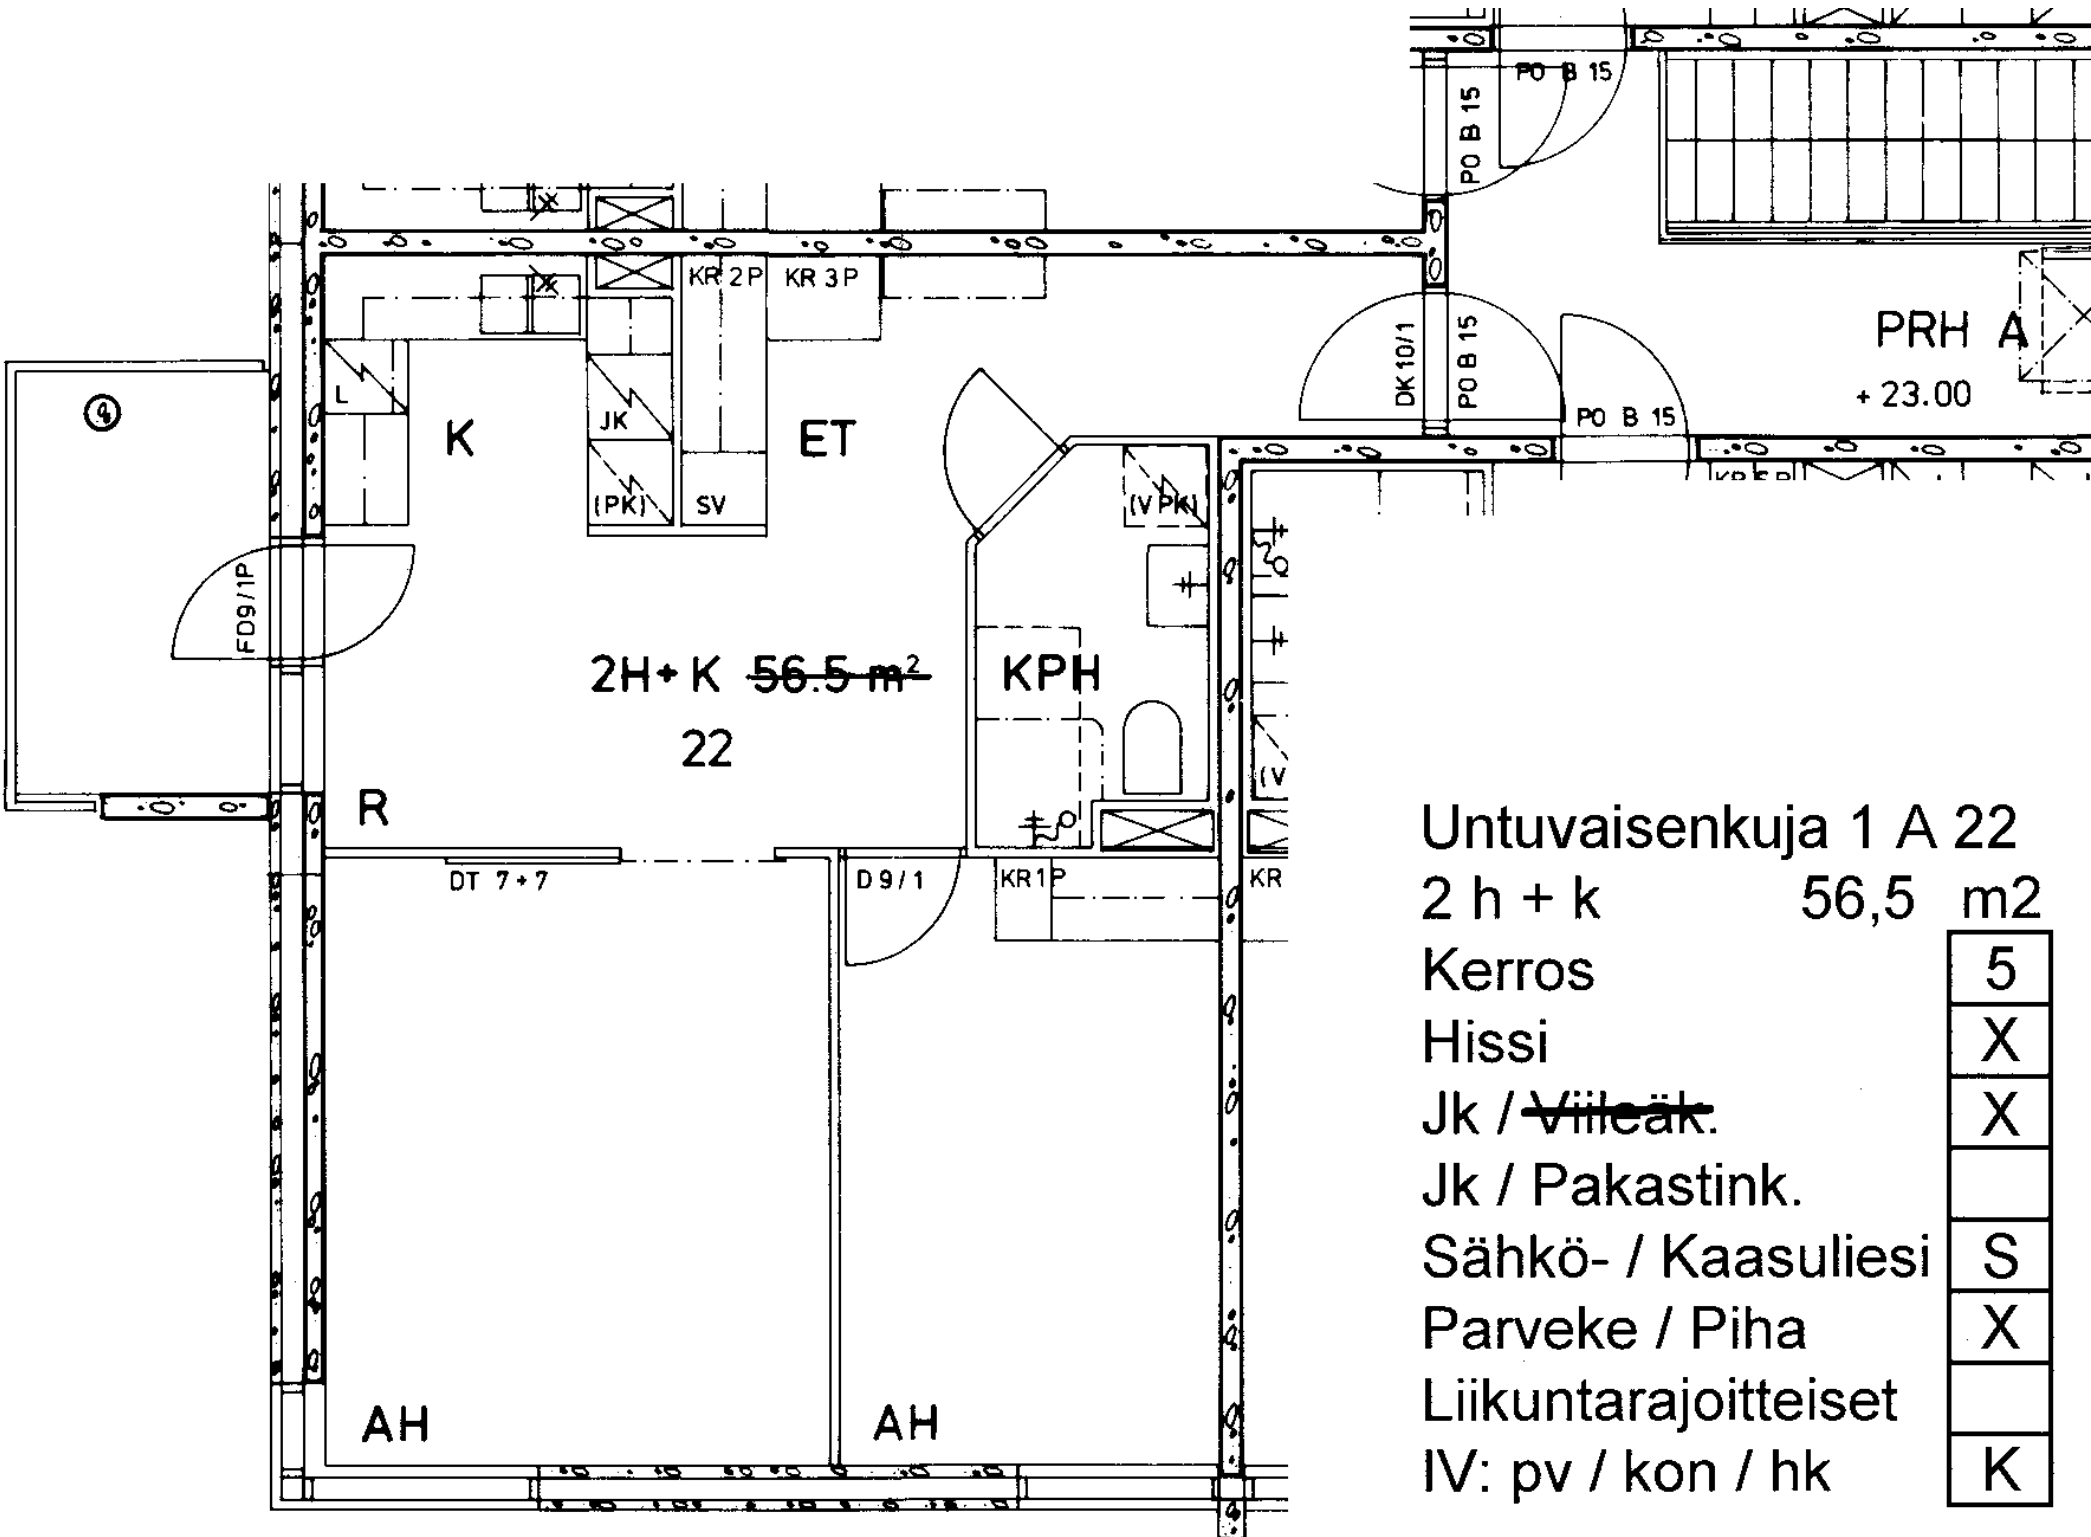

Untuvaisenkuja 1 A 22	
2 h + k	56,5 m ²
Kerros	5
Hissi	X
Jk / Välleäk.	X
Jk / Pakastink.	
Sähkö- / Kaasuliesi	S
Parveke / Piha	X
Liikuntarajoitteiset	
IV: pv / kon / hk	K