

Untuvaisenkuja 1 B 36

2 h + k 56,5 m²

Kerros 3

Hissi X

Jk / ~~Välleäk.~~ X


Jk / Pakastink.


Sähkö- / Kaasuliesi S

Parveke / Piha X

Liikuntarajoitteiset

IV: pv / kon / hk K

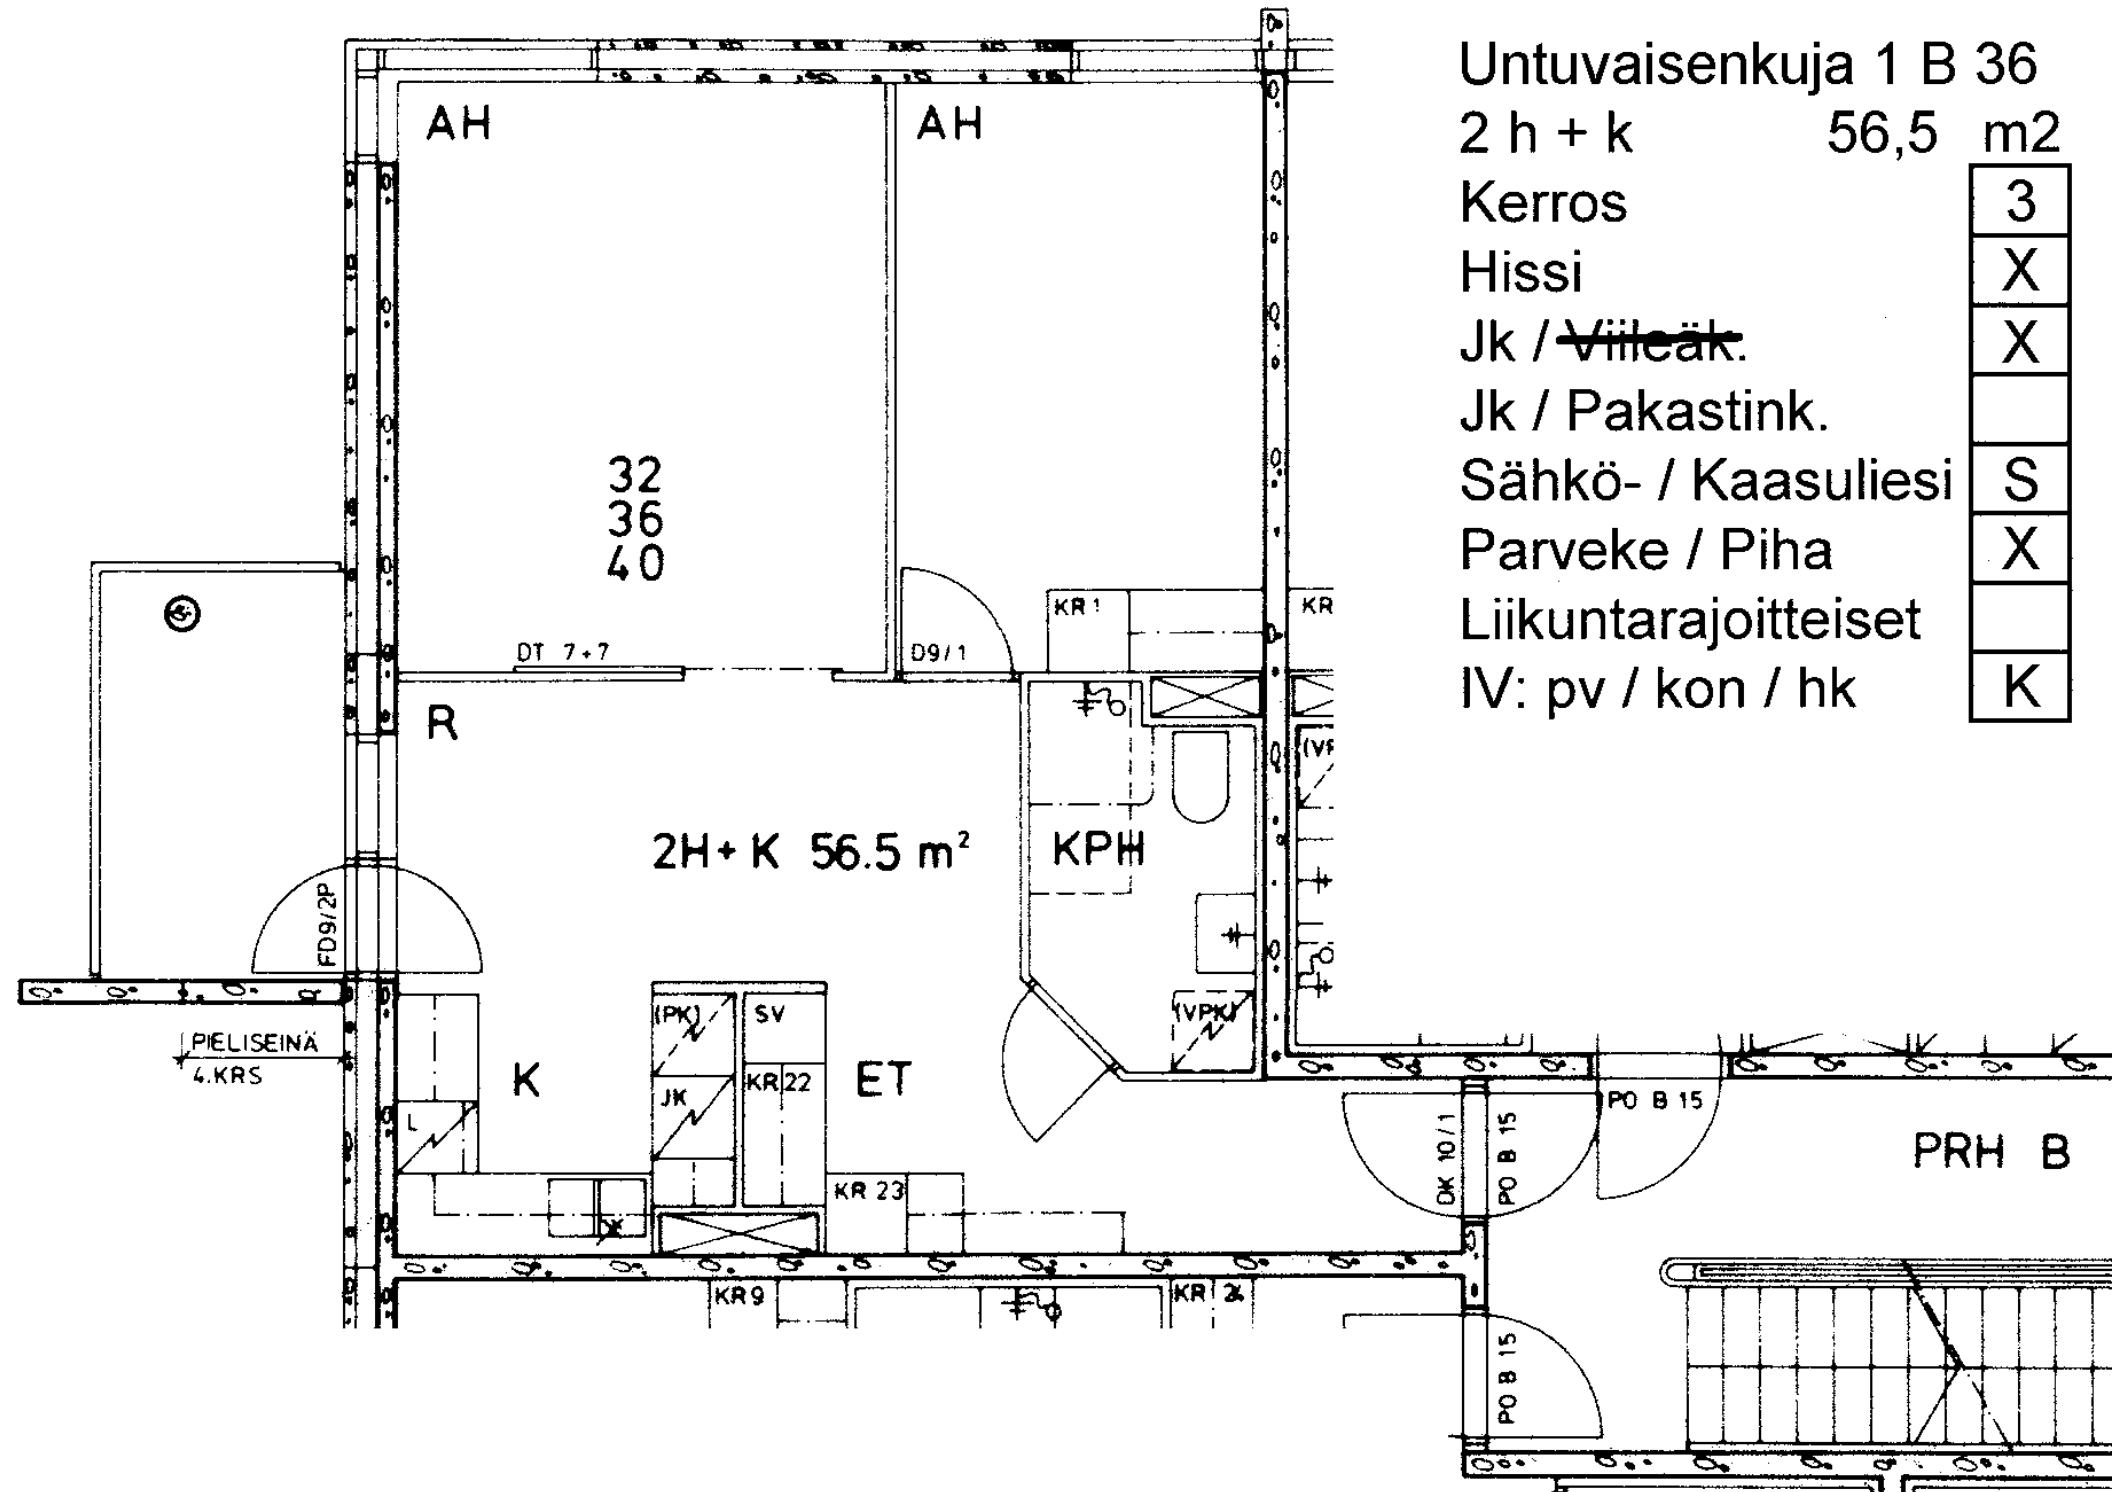

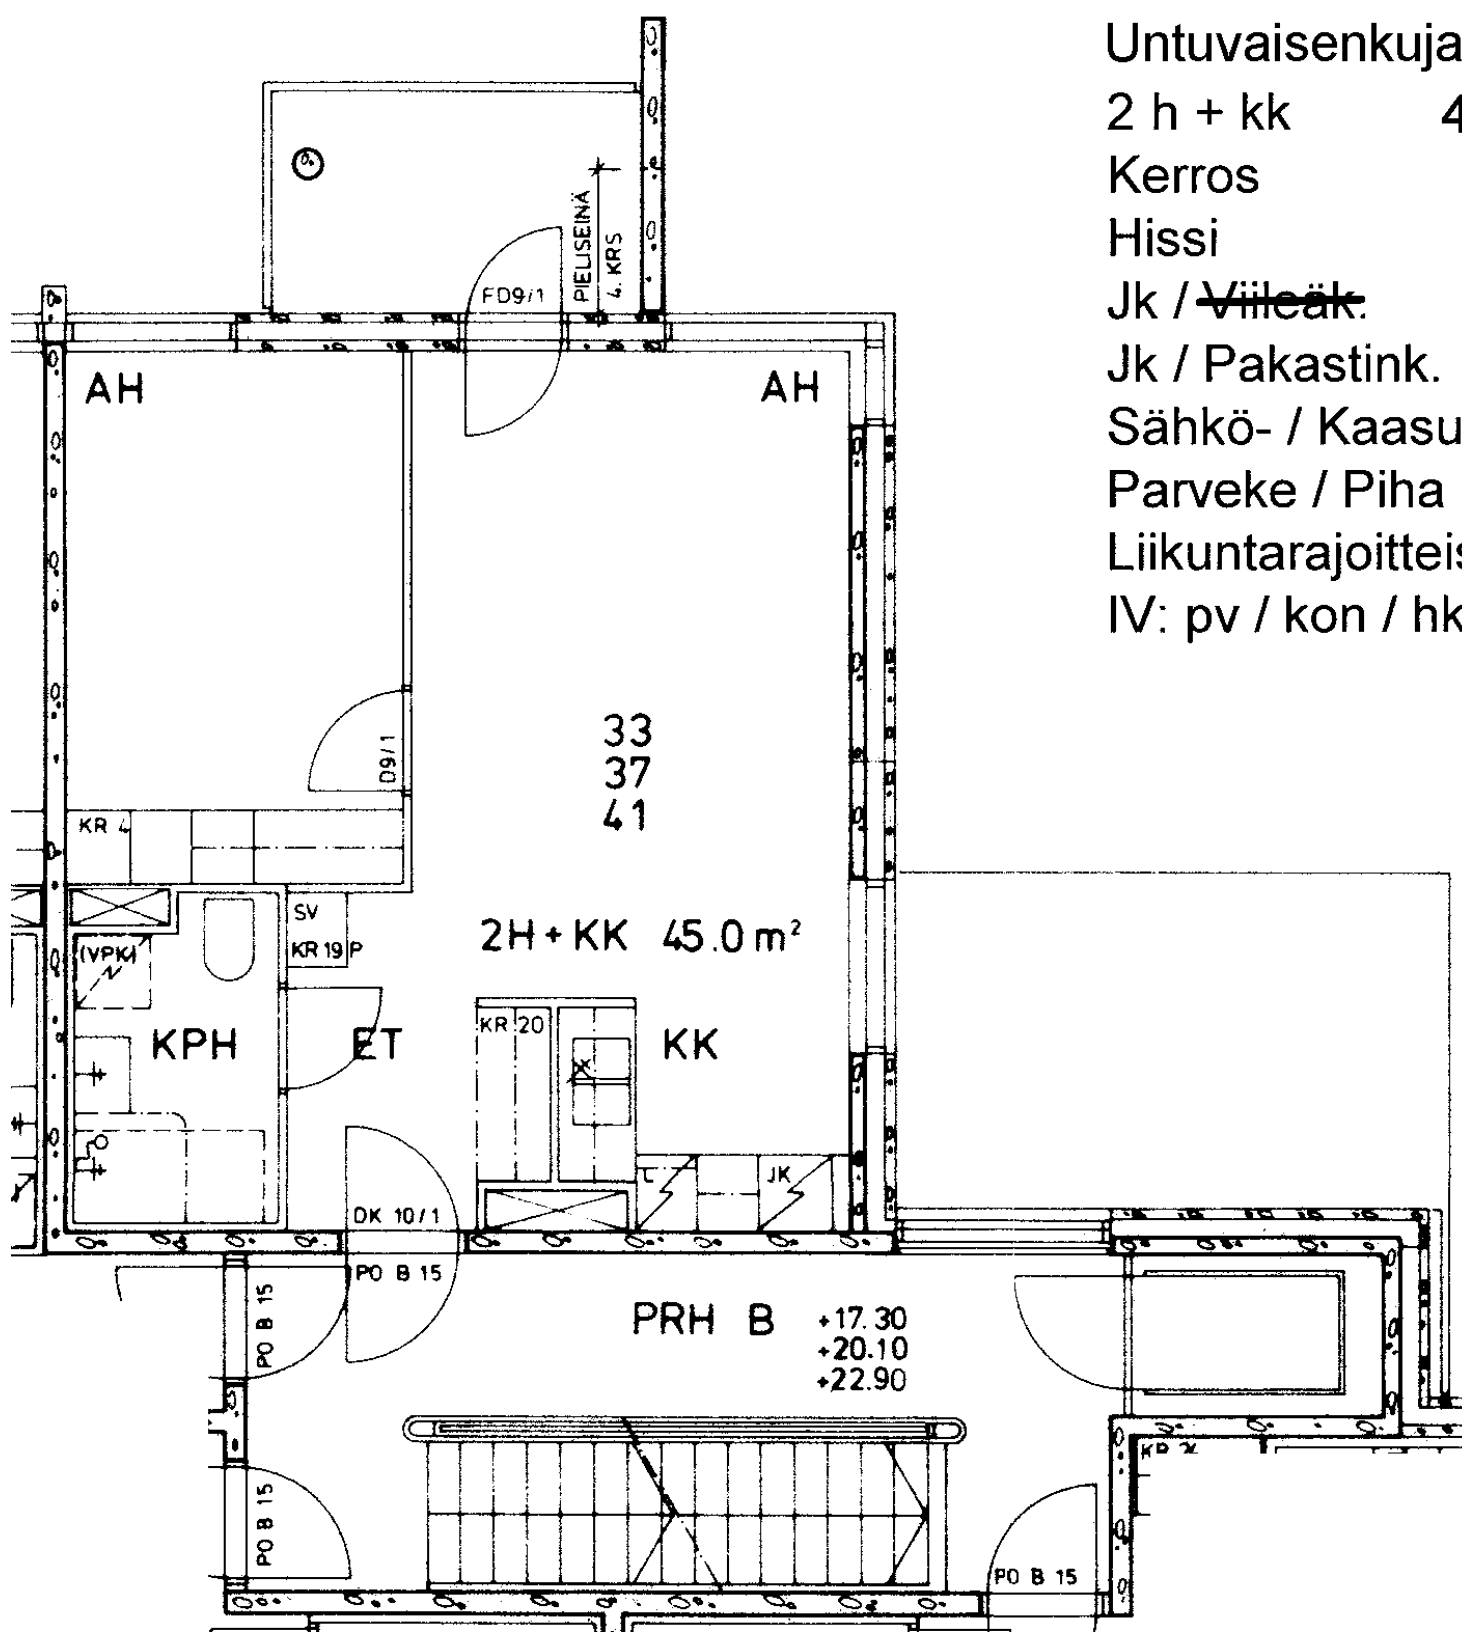

Untuvaisenkuja 1 B 37

2 h + kk 45,0 m²

Kerros 3

Hissi X

Jk / ~~Villeäk.~~ X


Jk / Pakastink.

Sähkö- / Kaasuliesi S

Parveke / Piha X

Liikuntarajoitteiset

IV: pv / kon / hk K

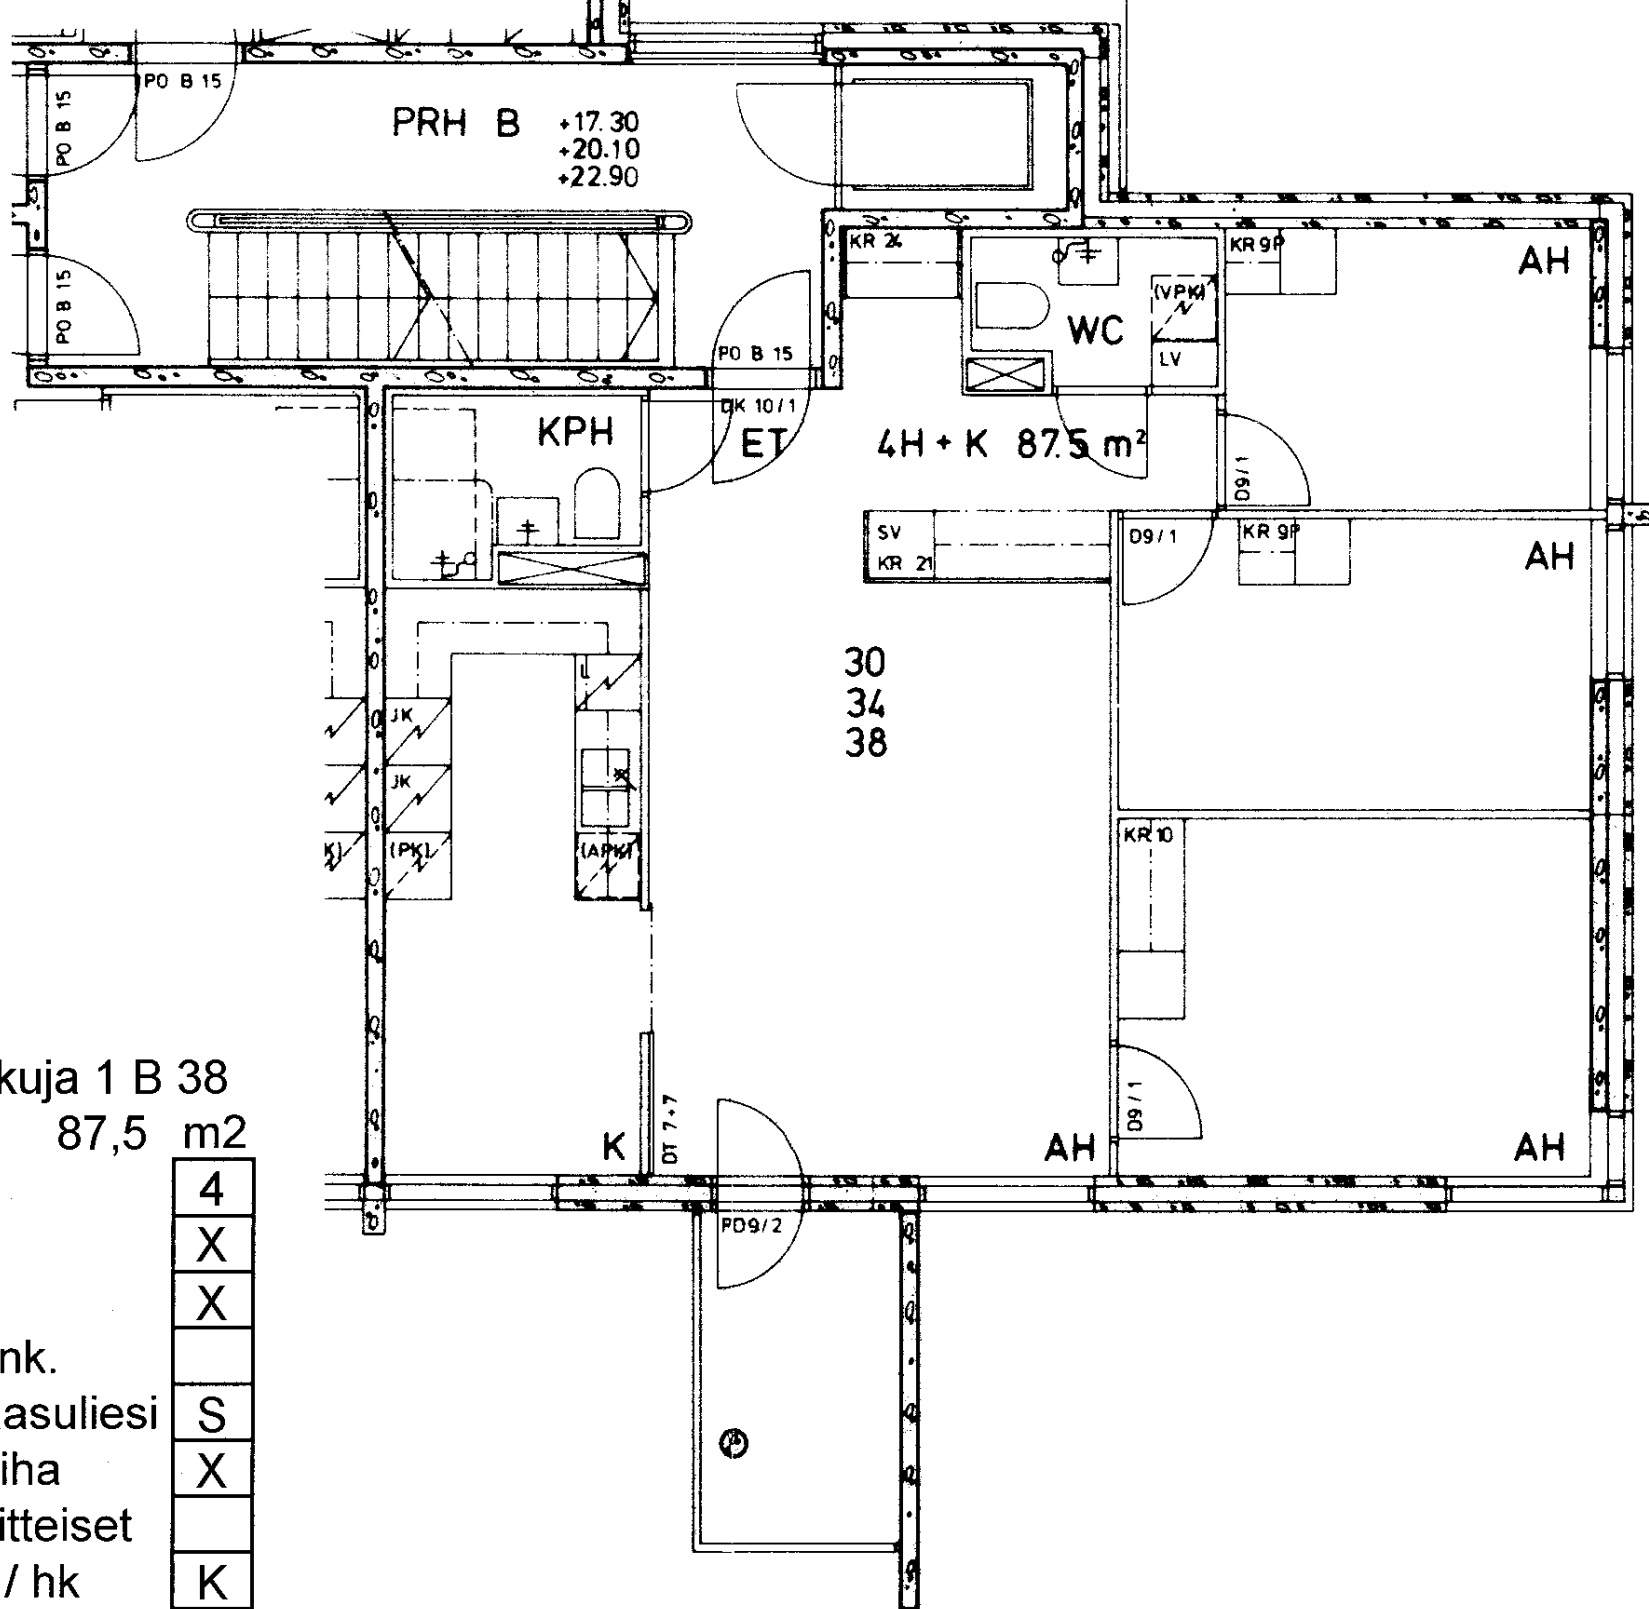

Untuvaisenkuja 1 B 38

4 h + k 87,5 m²

Kerros

4

Hissi

X

Jk / ~~Vileäk.~~

X

Jk / Pakastink.

Sähkö- / Kaasuliesi

S

Parveke / Piha

X

Liikuntarajoitteiset

IV: pv / kon / hk

K

Untuvaisenkuja 1 B 40

2 h + k 56,5 m²

Kerros 4

Hissi X

Jk / ~~Välleäk.~~ X


Jk / Pakastink.


Sähkö- / Kaasuliesi S

Parveke / Piha X


Liikuntarajoitteiset

IV: pv / kon / hk K

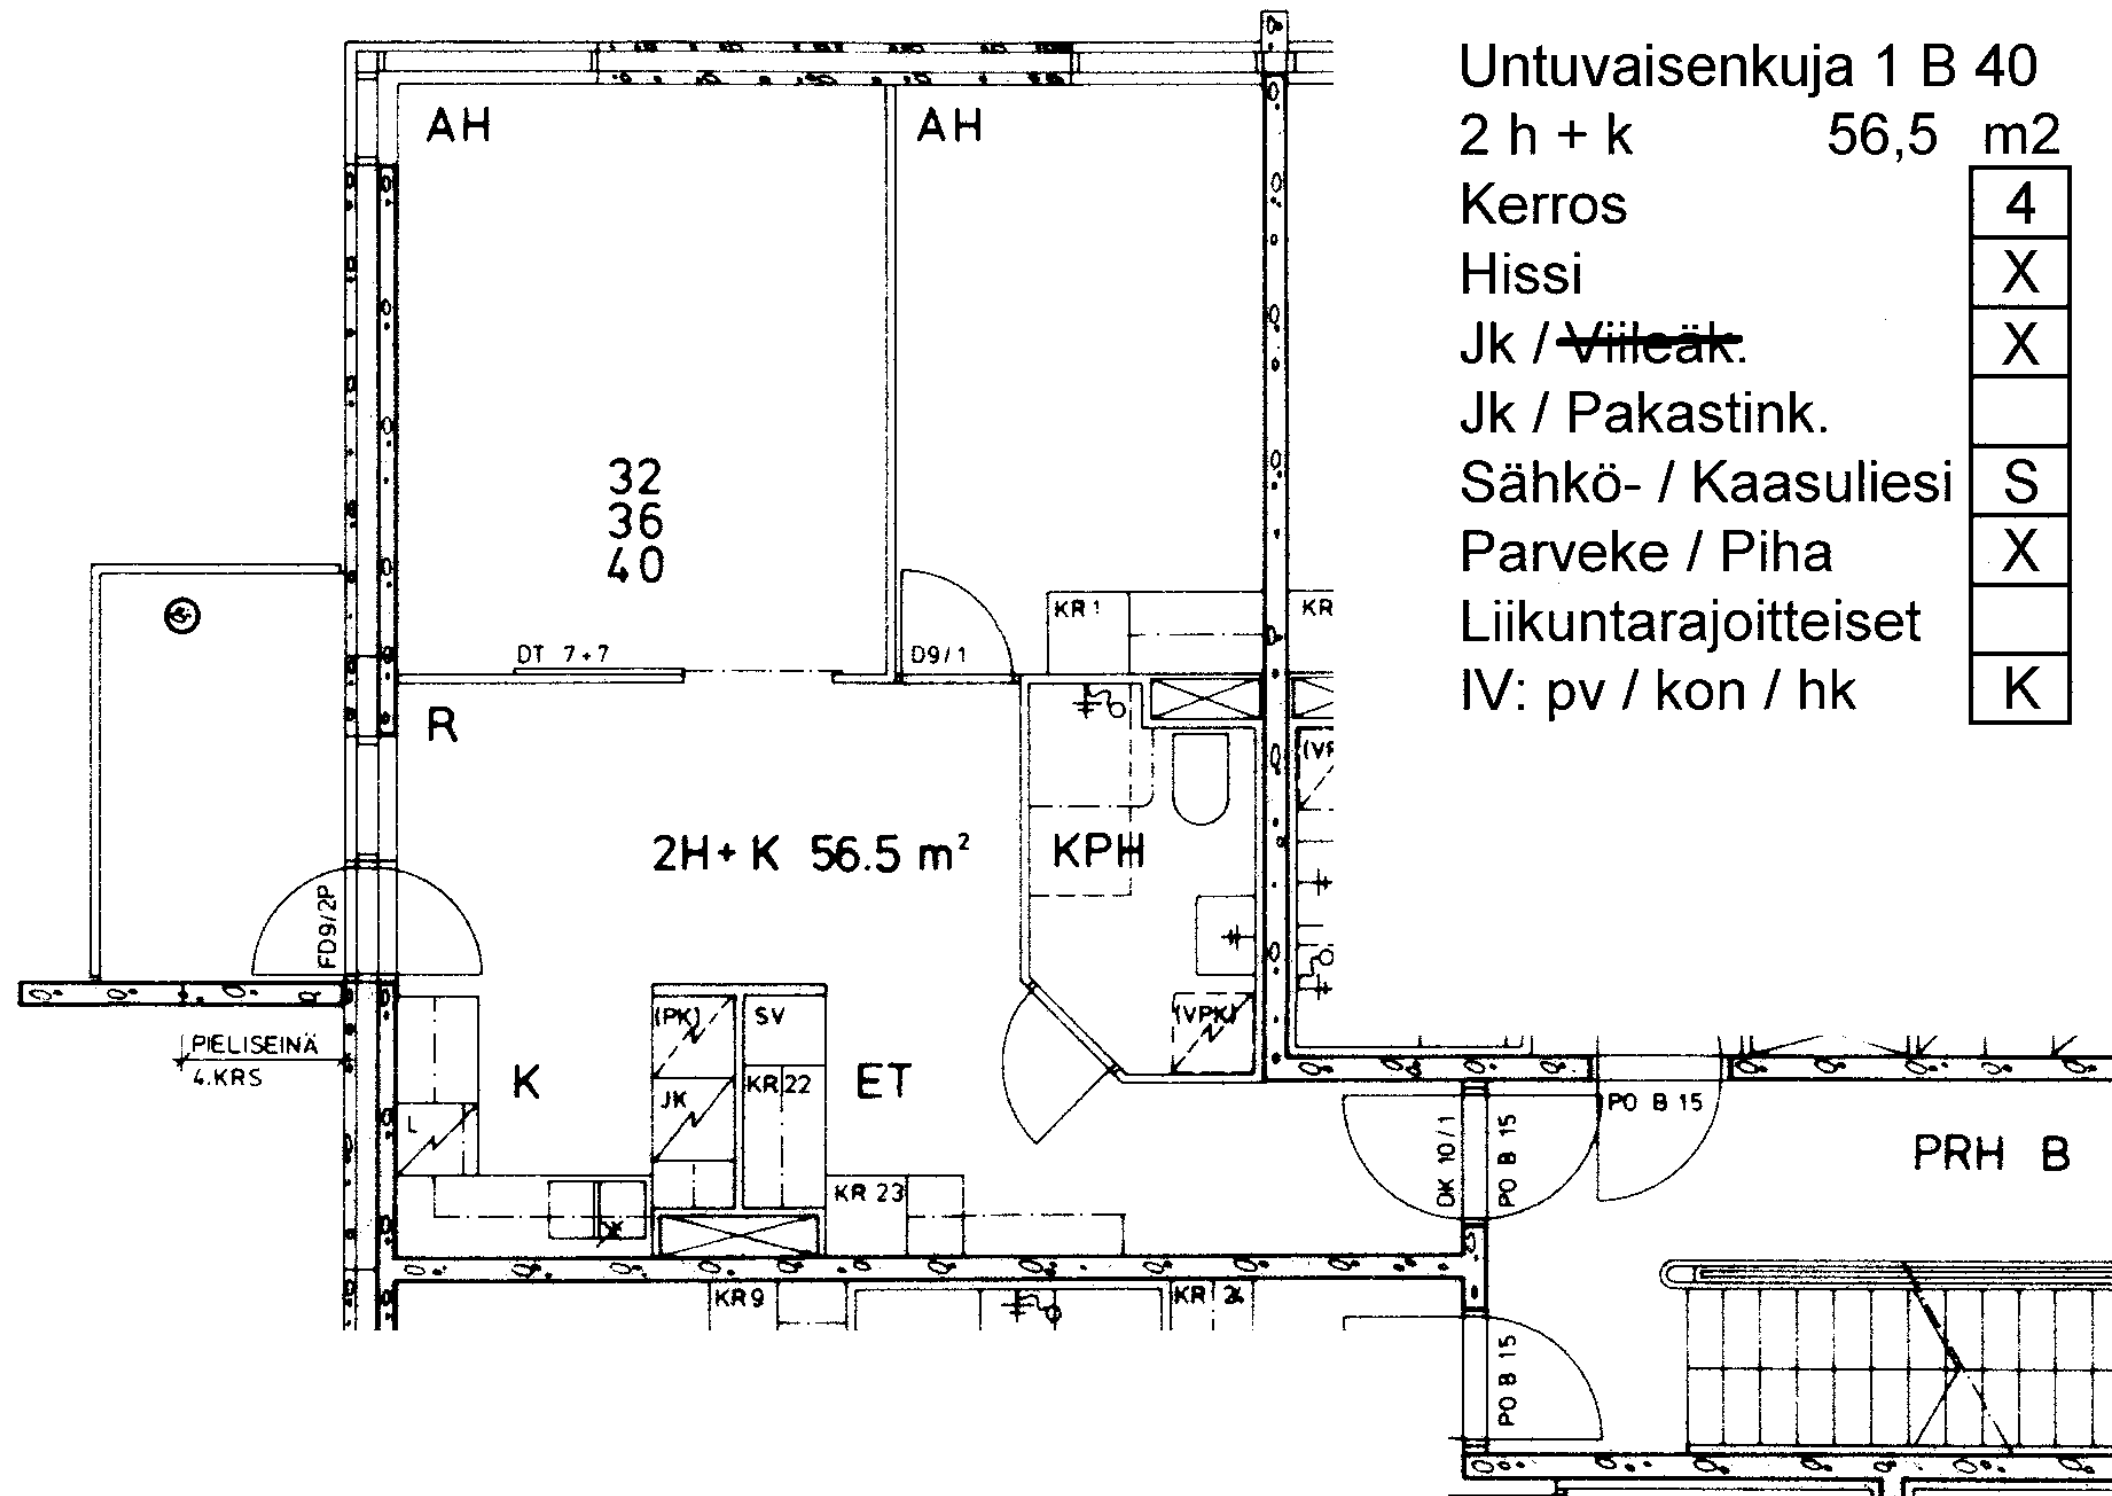


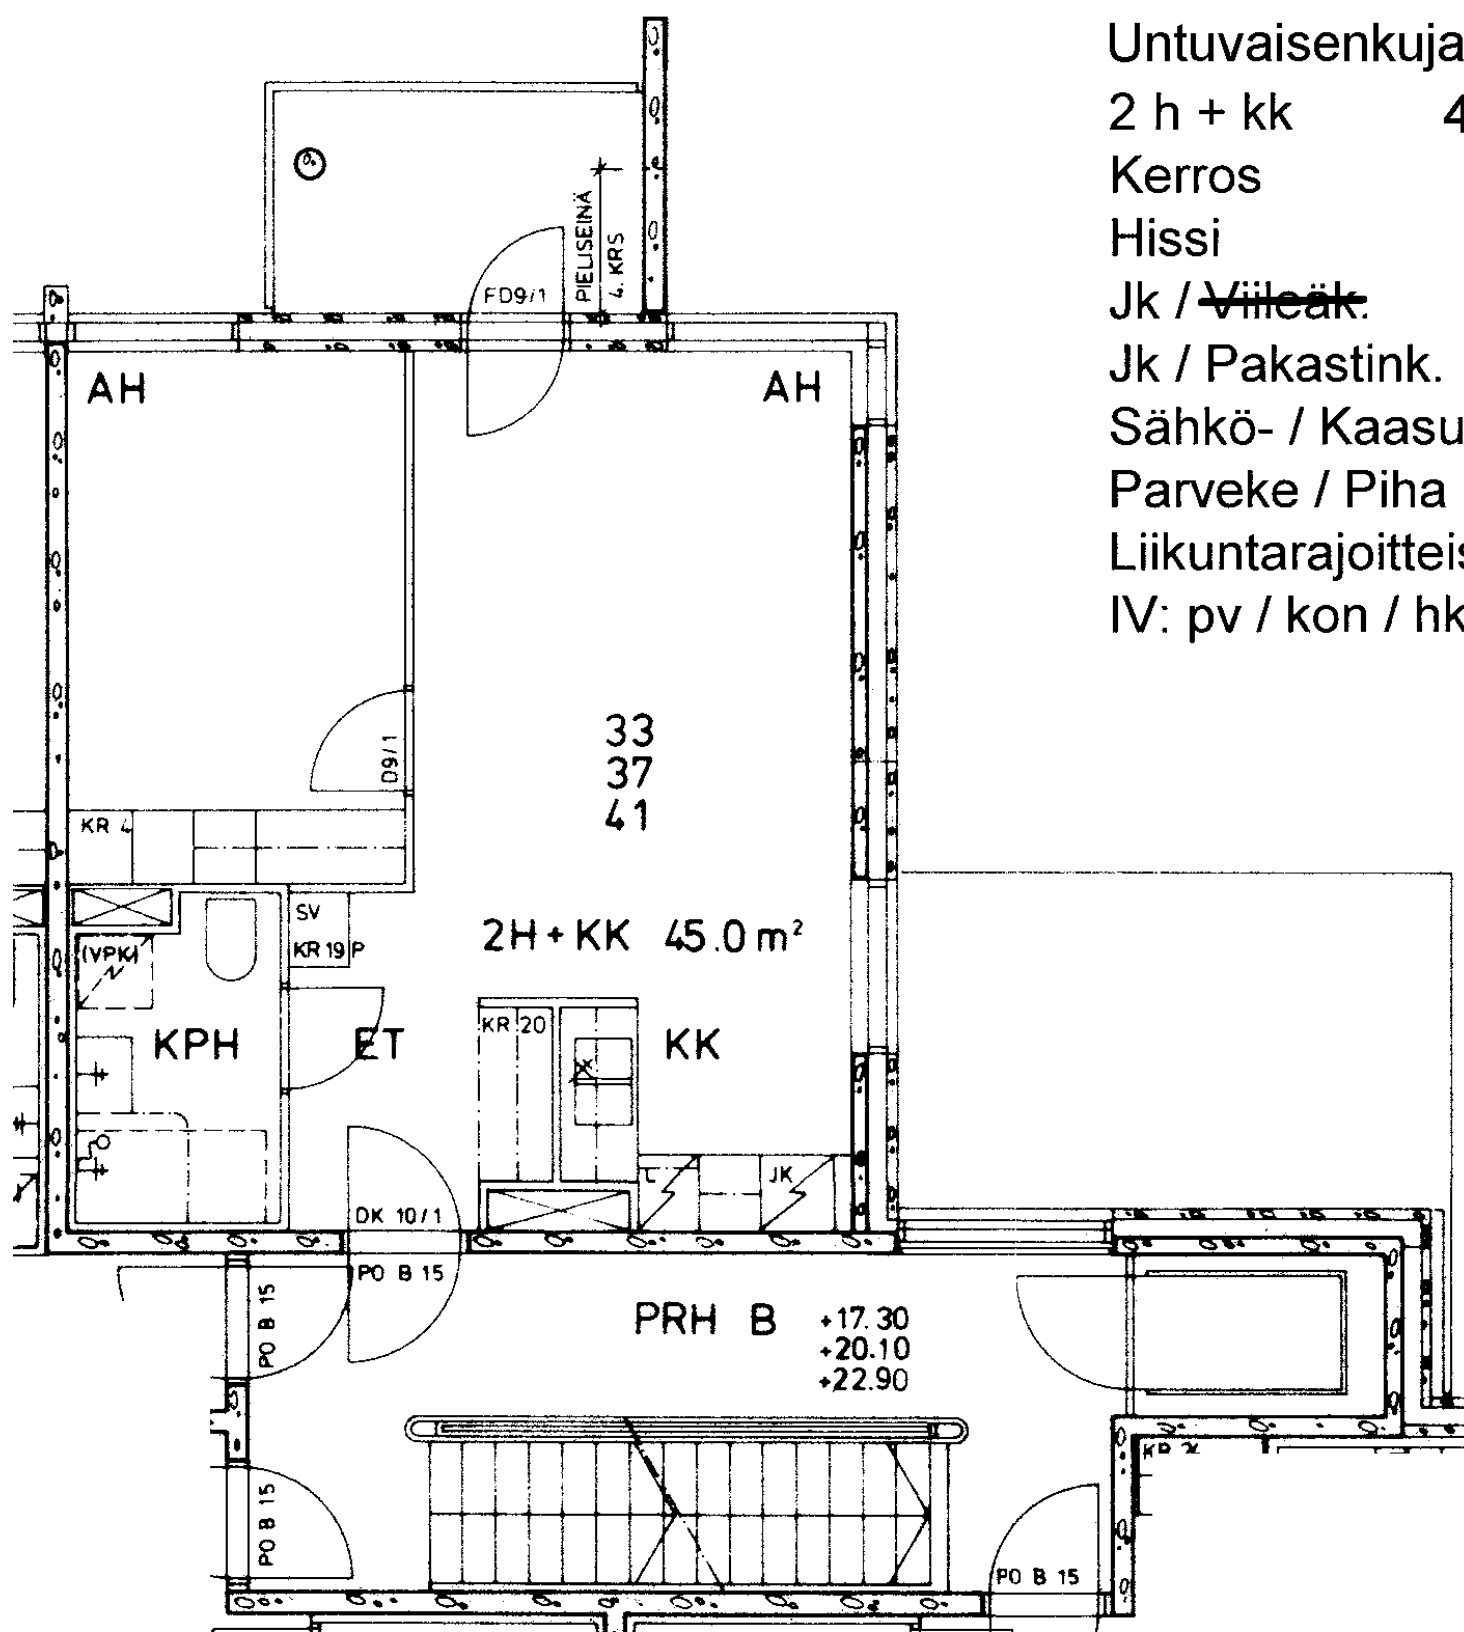


Untuvaisenkuja 1 B 41	
2 h + kk	45,0 m ²
Kerros	4
Hissi	X
Jk / Vileäk.	X
Jk / Pakastink.	
Sähkö- / Kaasuliesi	S
Parveke / Piha	X
Liikuntarajoitteiset	
IV: pv / kon / hk	K

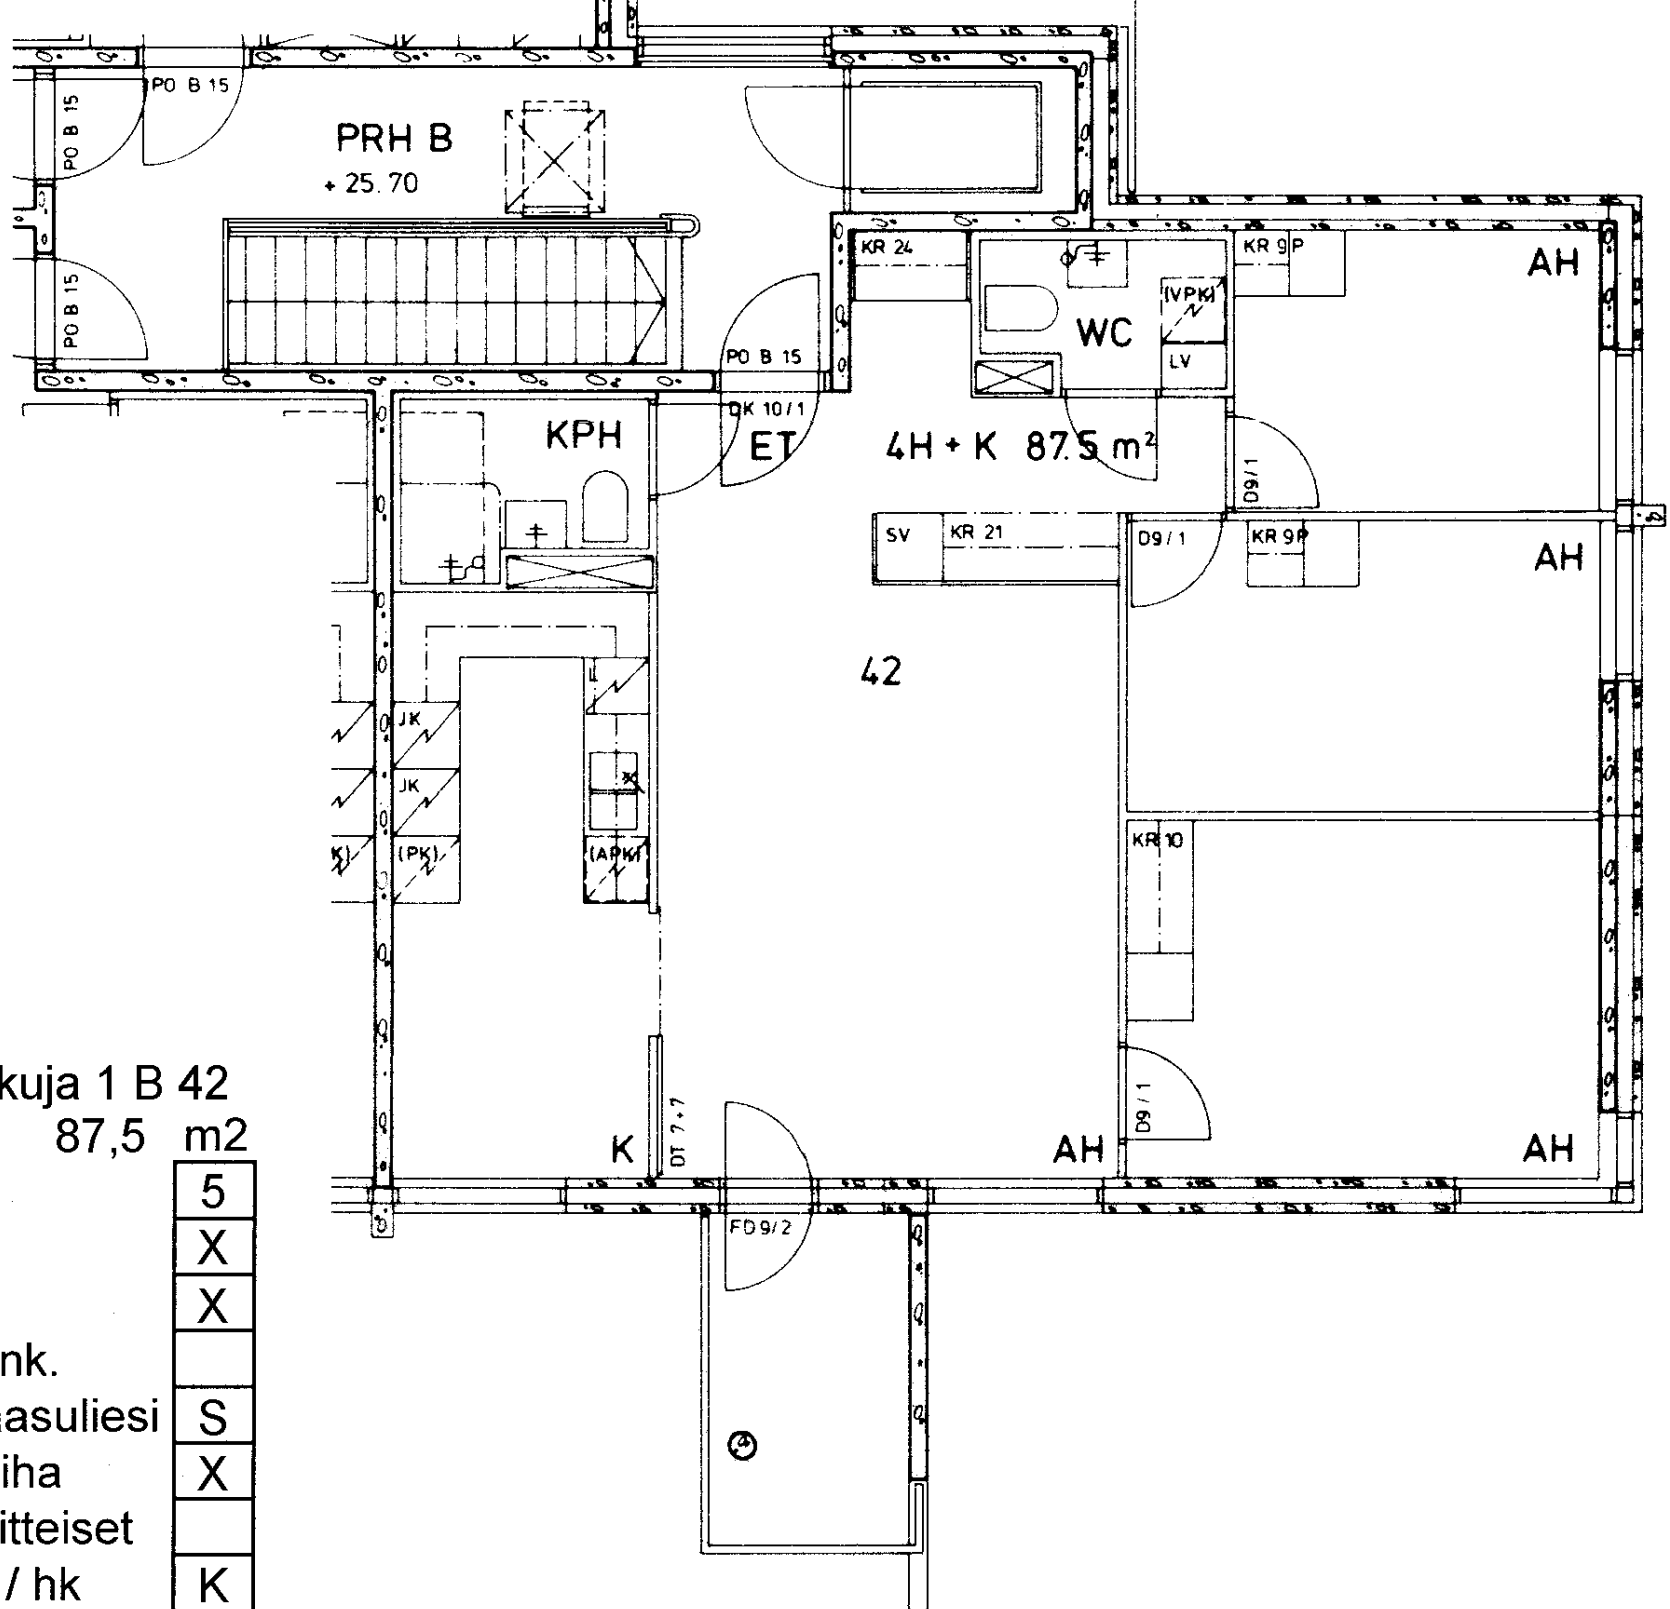

Untuvaisenkuja 1 B 42	
4 h + k	87,5 m ²
Kerros	5
Hissi	X
Jk / Villeäk.	X
Jk / Pakastink.	
Sähkö- / Kaasuliesi	S
Parveke / Piha	X
Liikuntarajoitteiset	
IV: pv / kon / hk	K

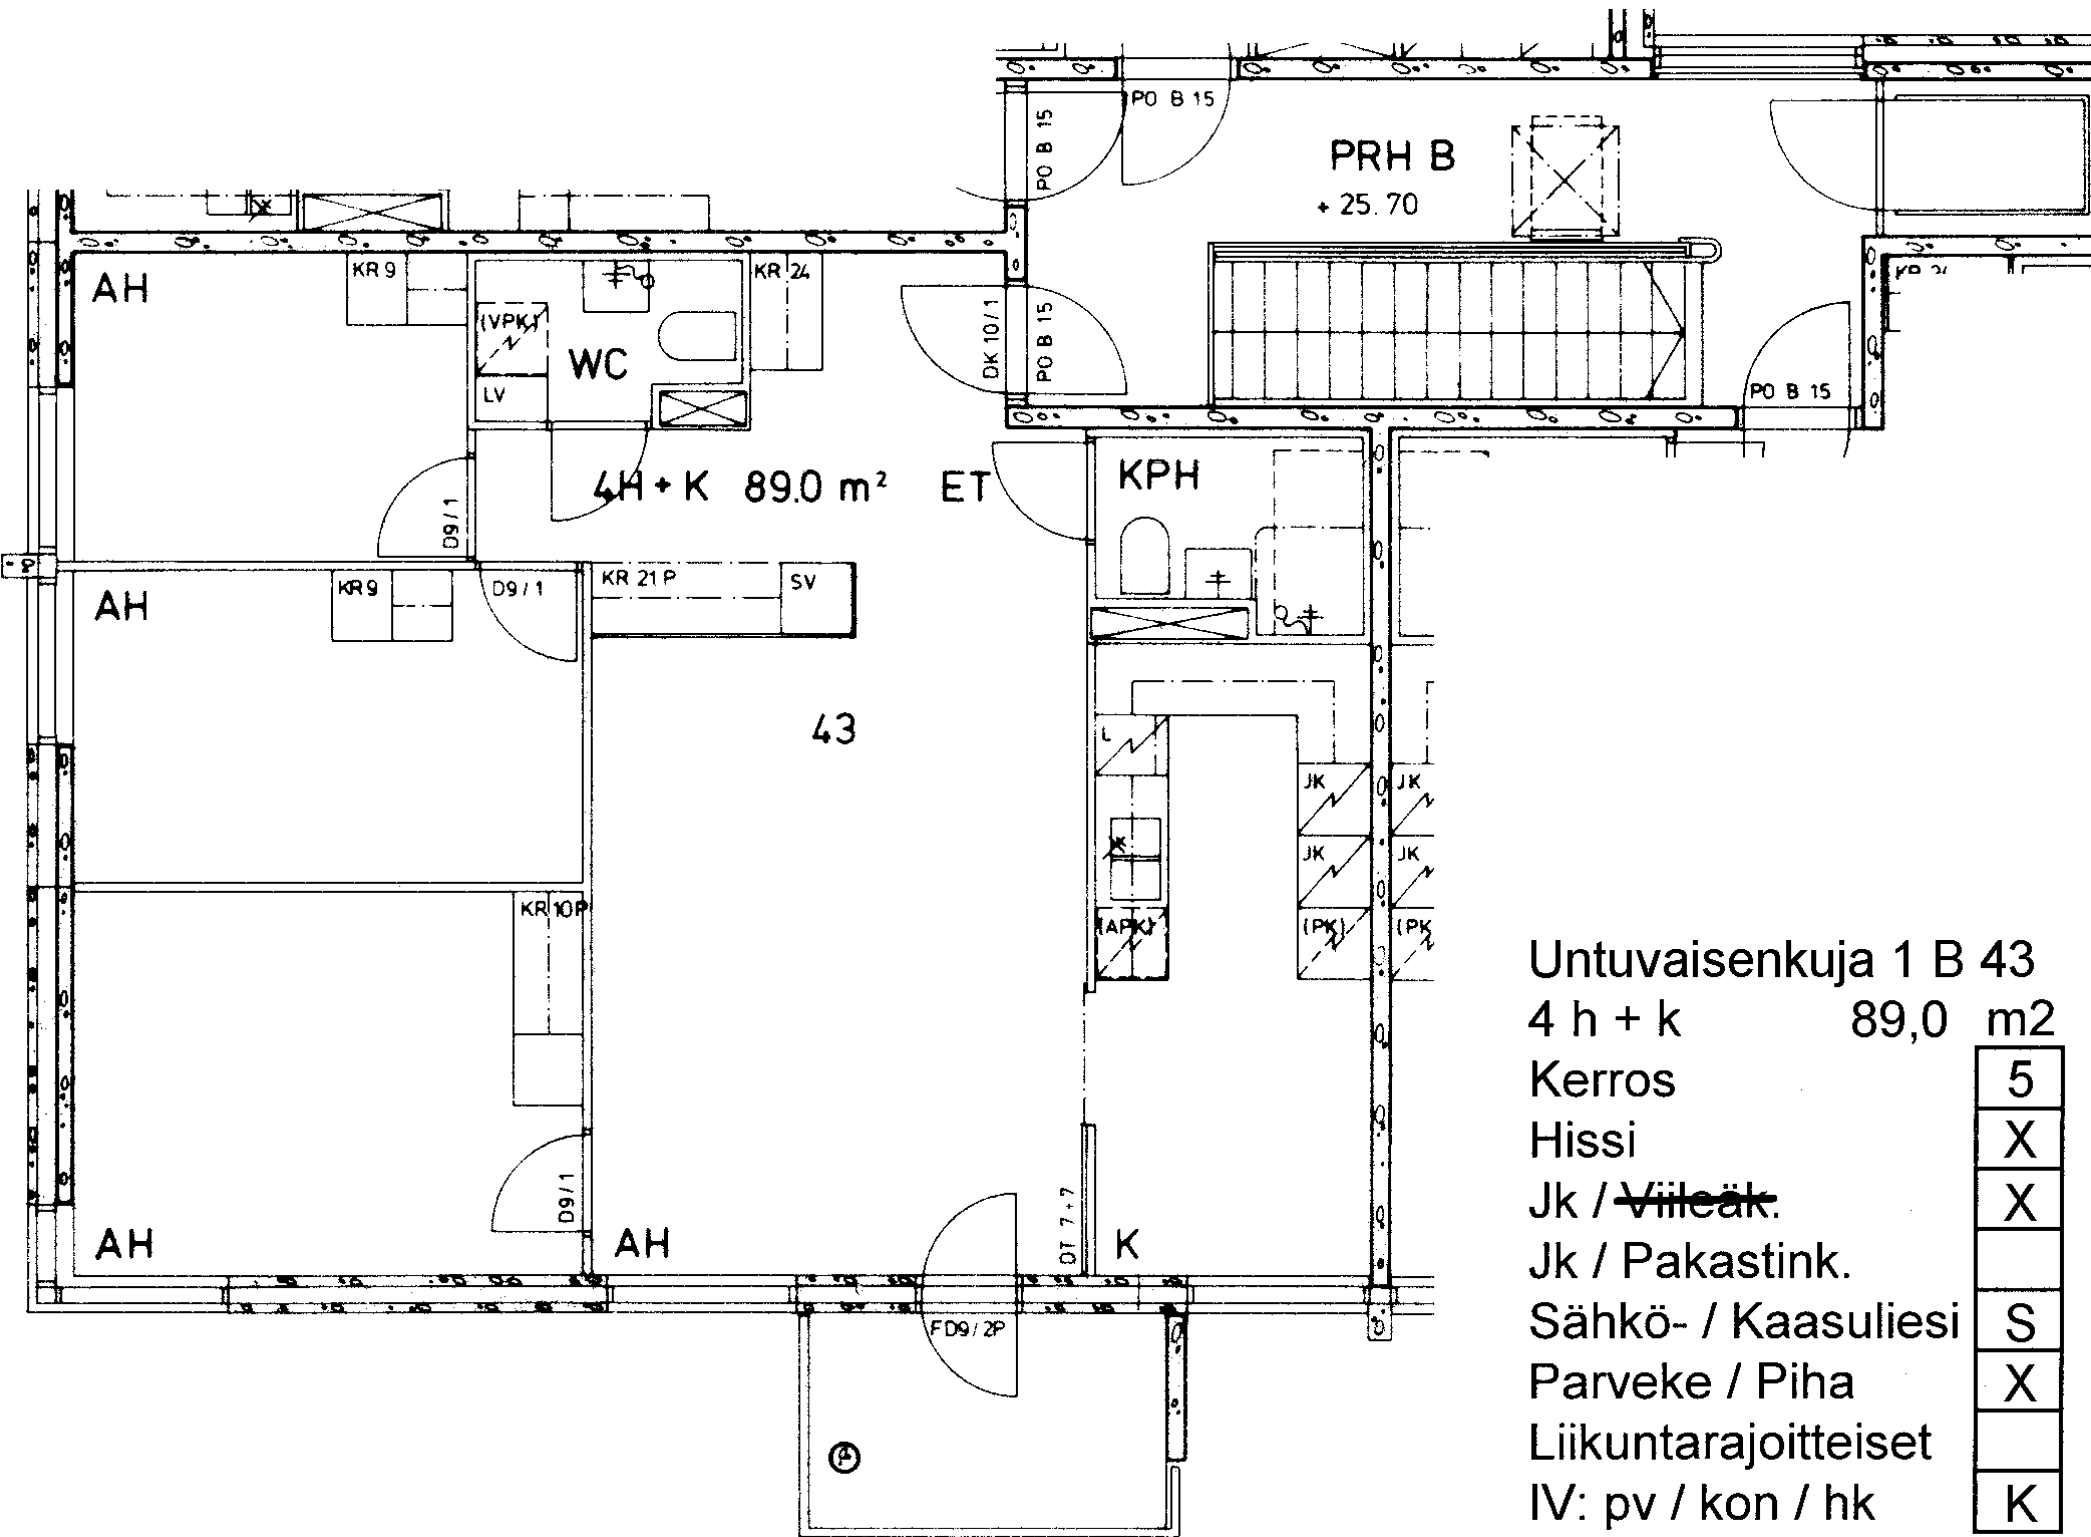

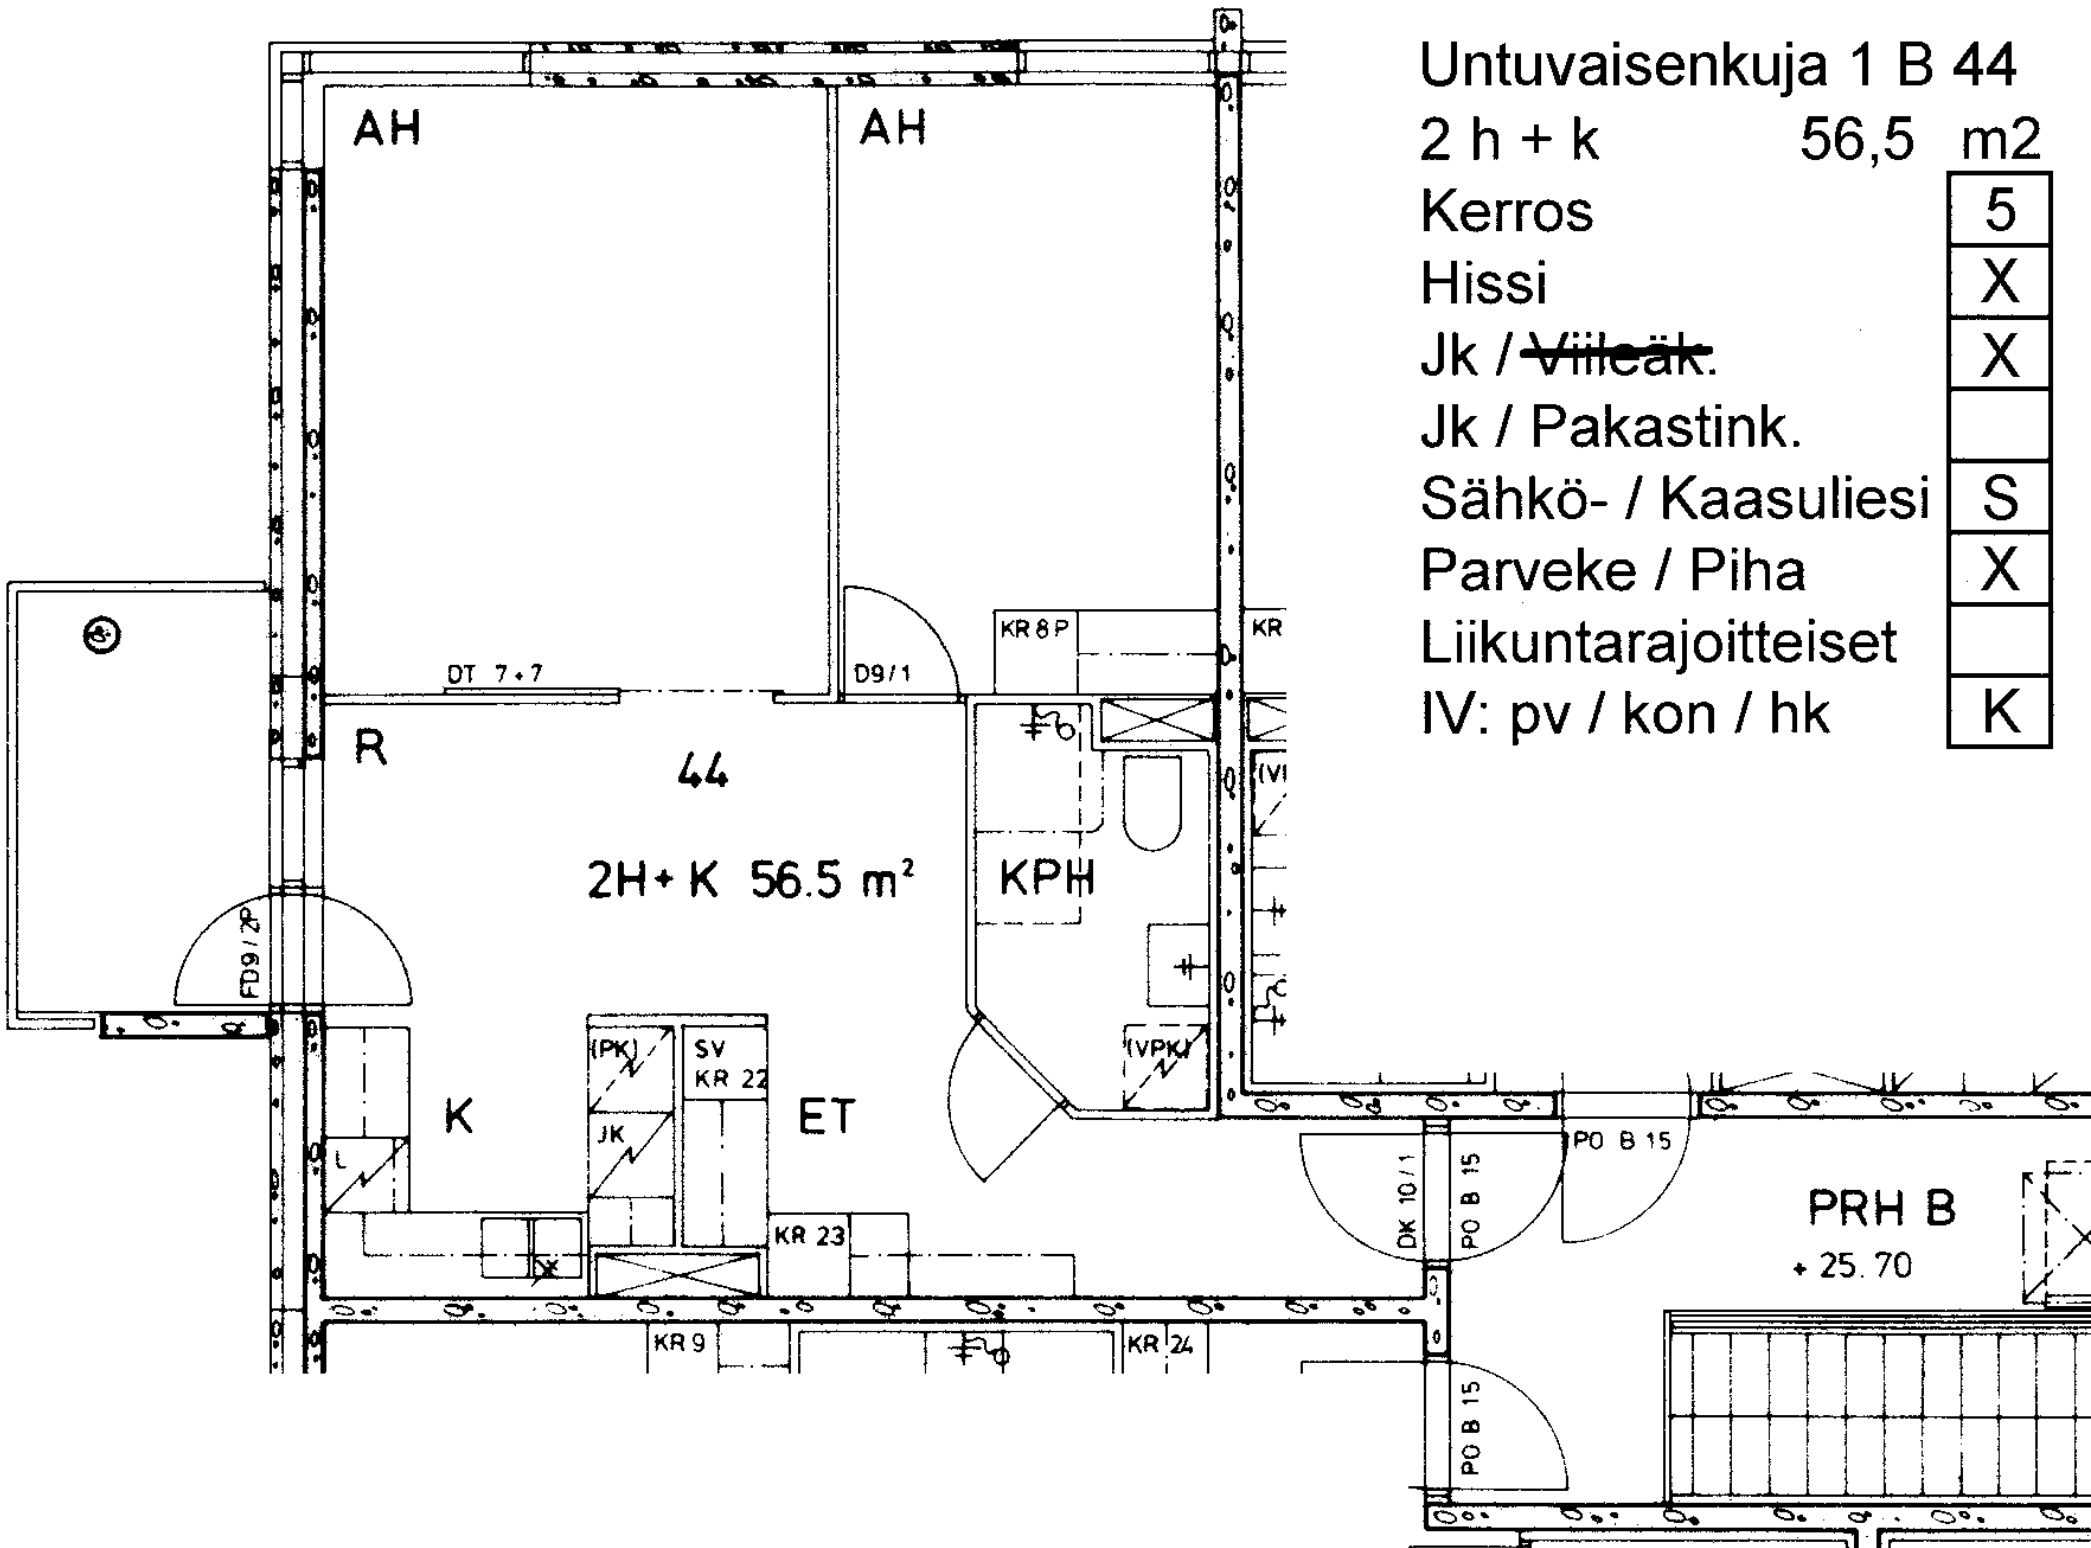

Untuvaisenkuja 1 B 44

2 h + k 56,5 m²

Kerros 5

Hissi X

Jk / ~~Villeäk.~~ X

Jk / Pakastink.


Sähkö- / Kaasuliesi S

Parveke / Piha X


Liikuntarajoitteiset

IV: pv / kon / hk K

PRH B
+ 25.70

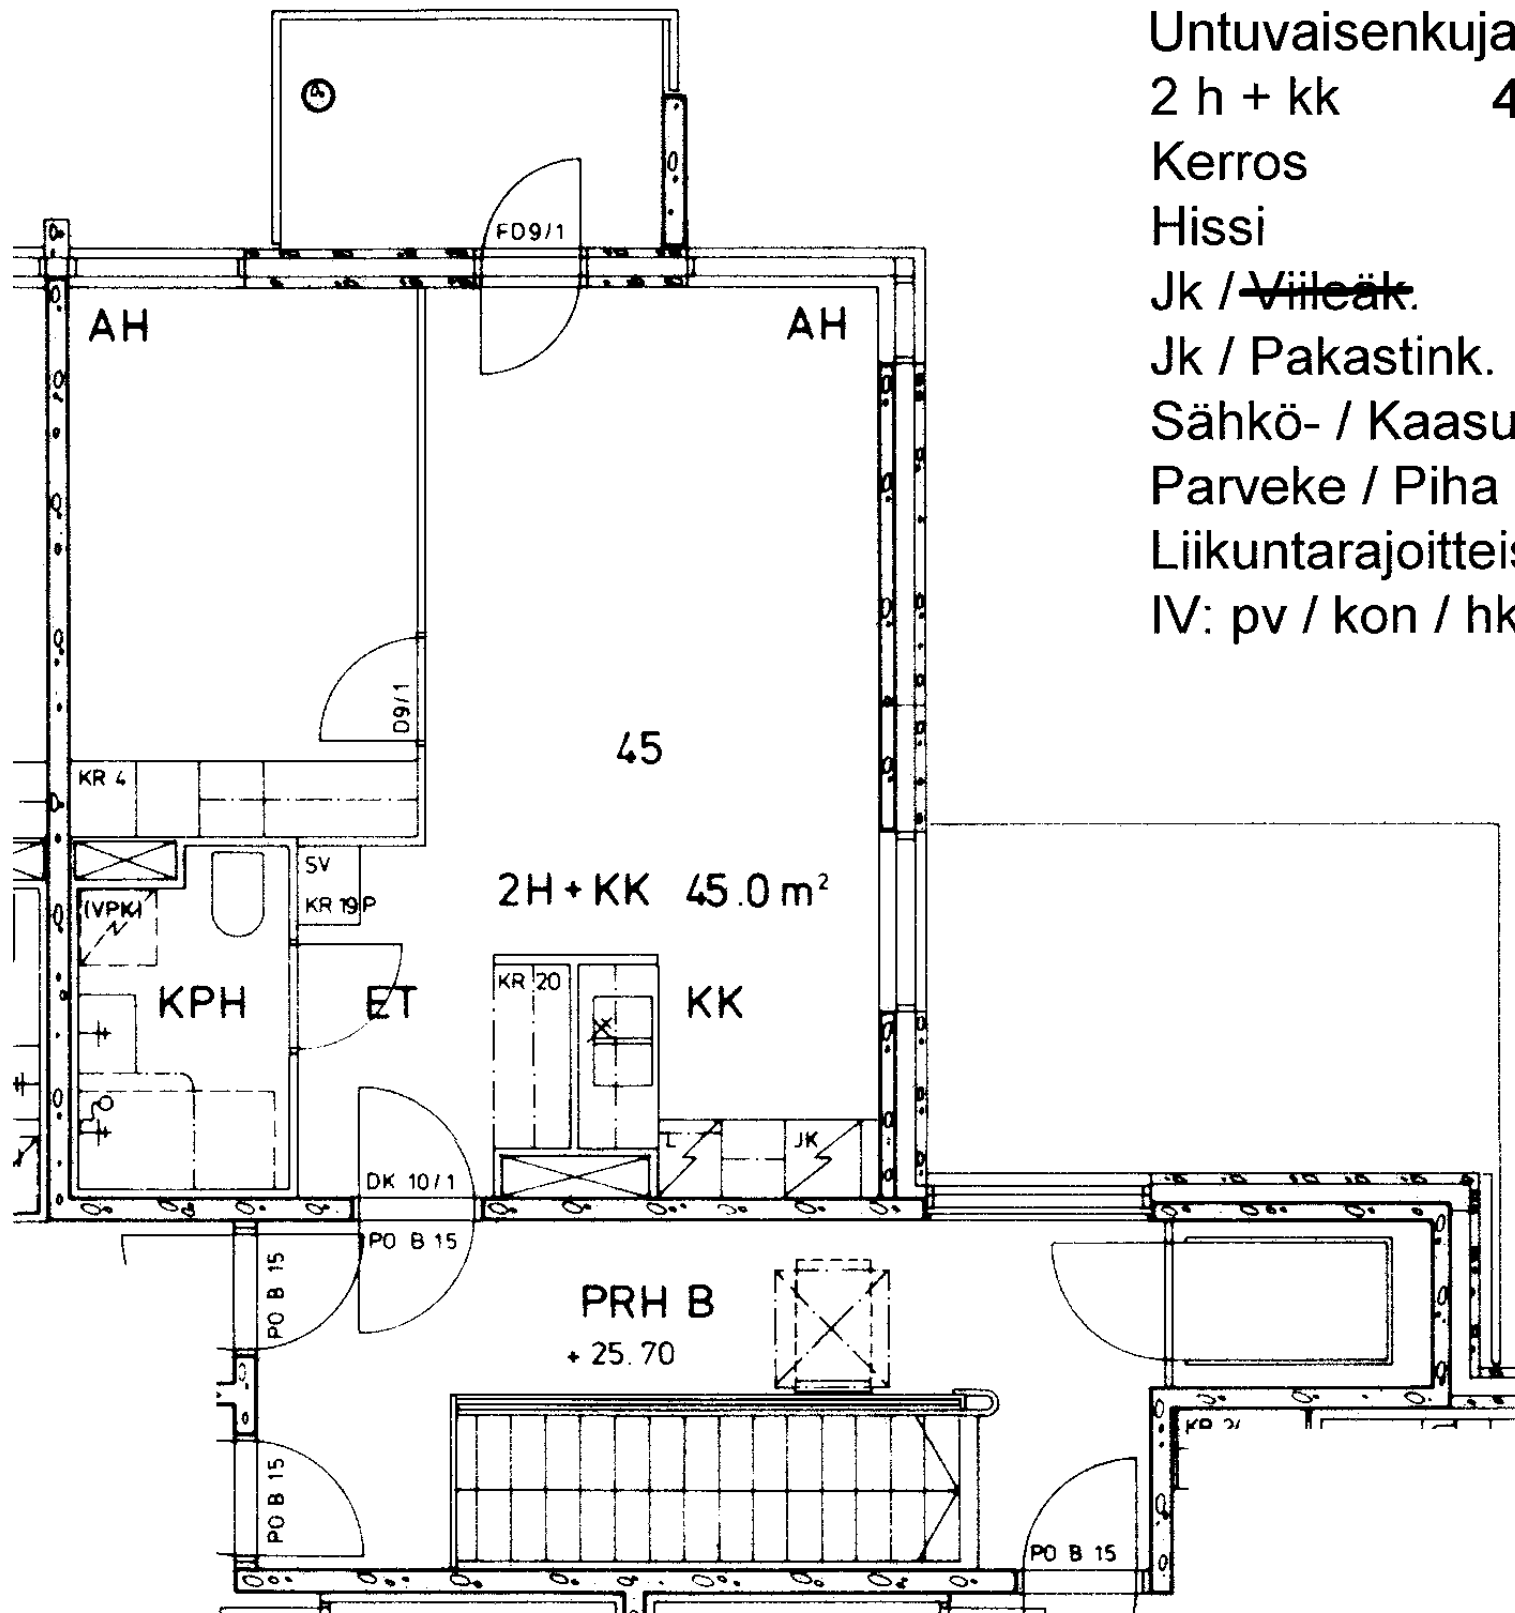

Untuvaisenkuja 1 B 45	
2 h + kk	45,0 m ²
Kerros	5
Hissi	X
Jk / Vileäk.	X
Jk / Pakastink.	
Sähkö- / Kaasuliesi	S
Parveke / Piha	X
Liikuntarajoitteiset	
IV: pv / kon / hk	K

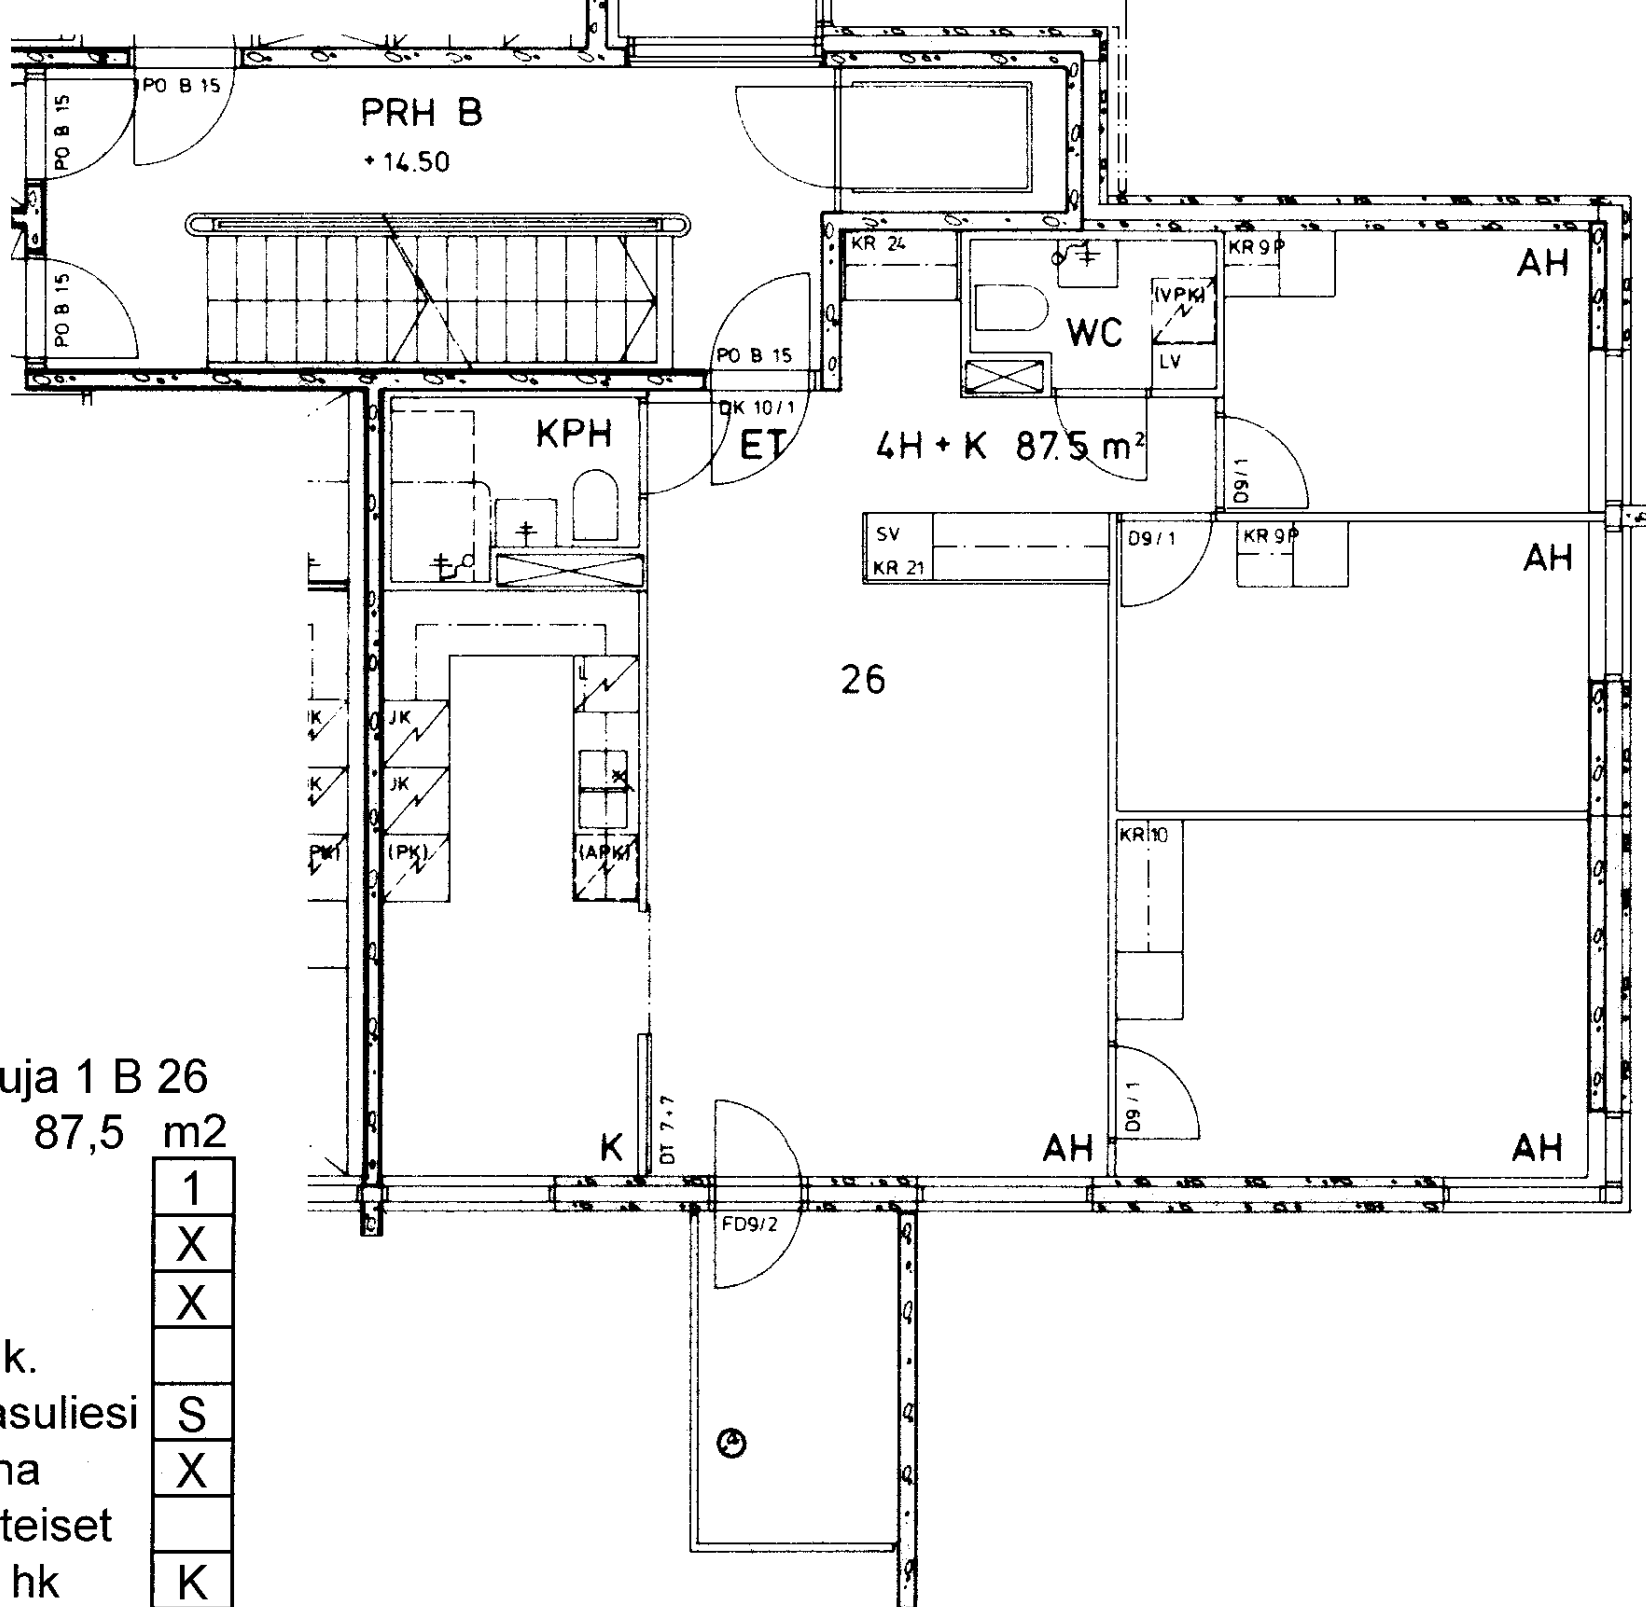

Untuvaisenkuja 1 B 26

4 h + k 87,5 m²

Kerros

Hissi

Jk / ~~Villeäk.~~

Jk / Pakastink.

Sähkö- / Kaasuliesi

Parveke / Piha

Liikuntarajoitteiset

IV: pv / kon / hk

1
X
X
S
X
K

Untuvaisenkuja 1 B 27-28

Päiväkoti 143,0 m²

Kerros

1

Hissi

X

Jk / ~~Välleäk.~~

X

Jk / Pakastink.

Sähkö- / Kaasuliesi

S


Parveke / Piha


X

Liikuntarajoitteiset

IV: pv / kon / hk

K

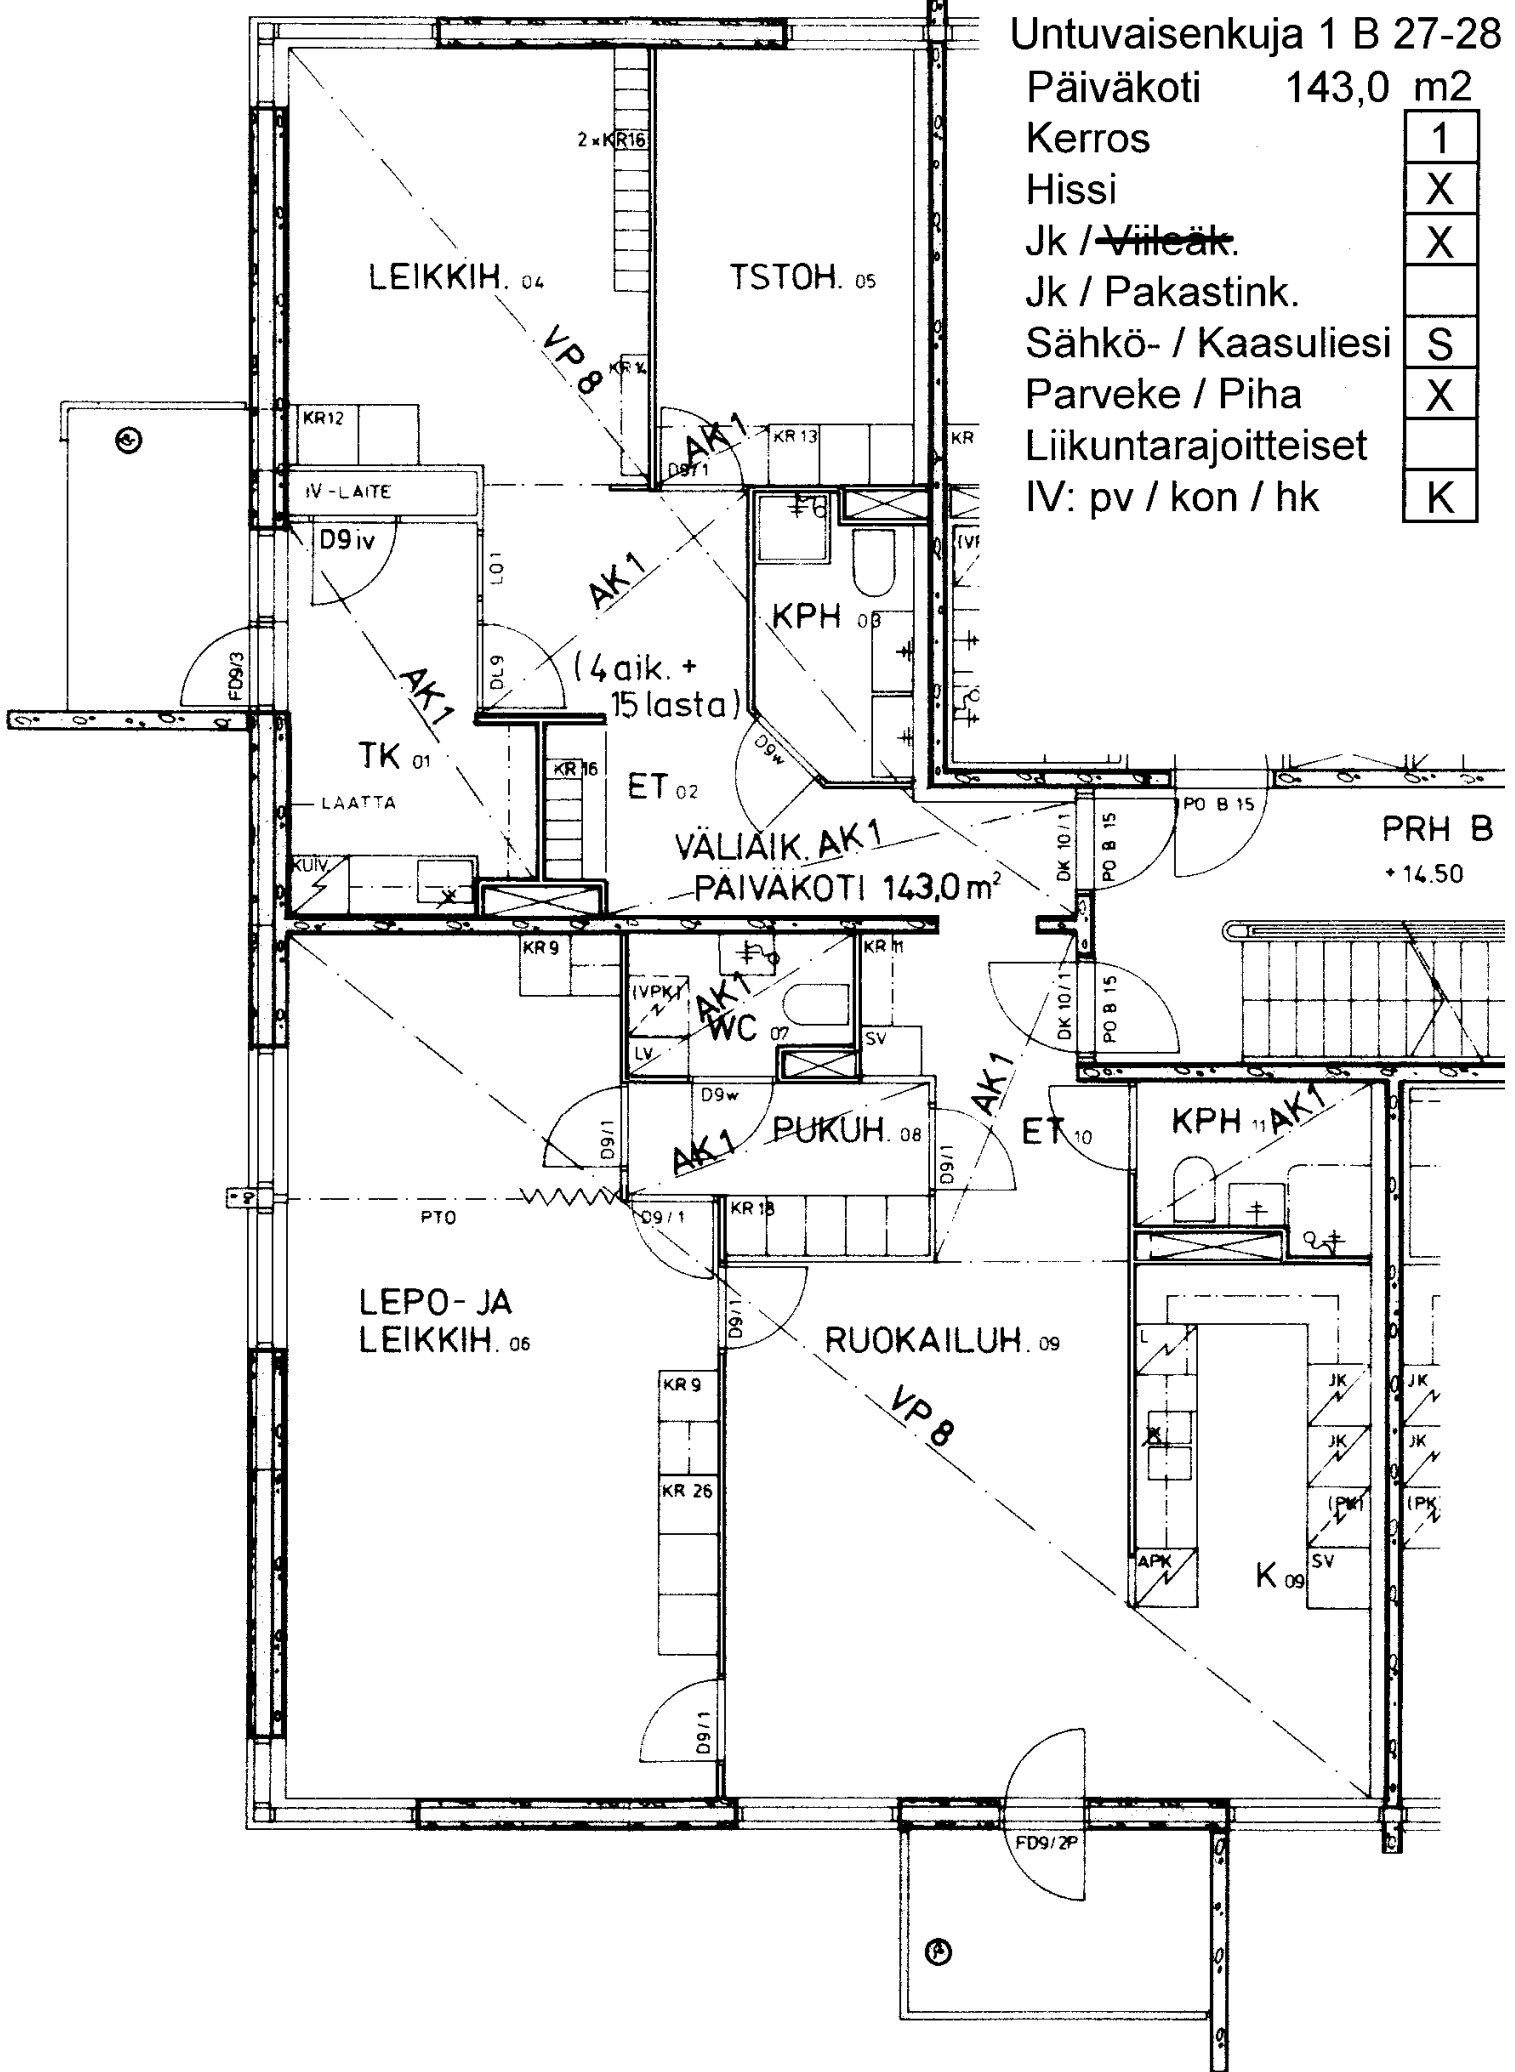

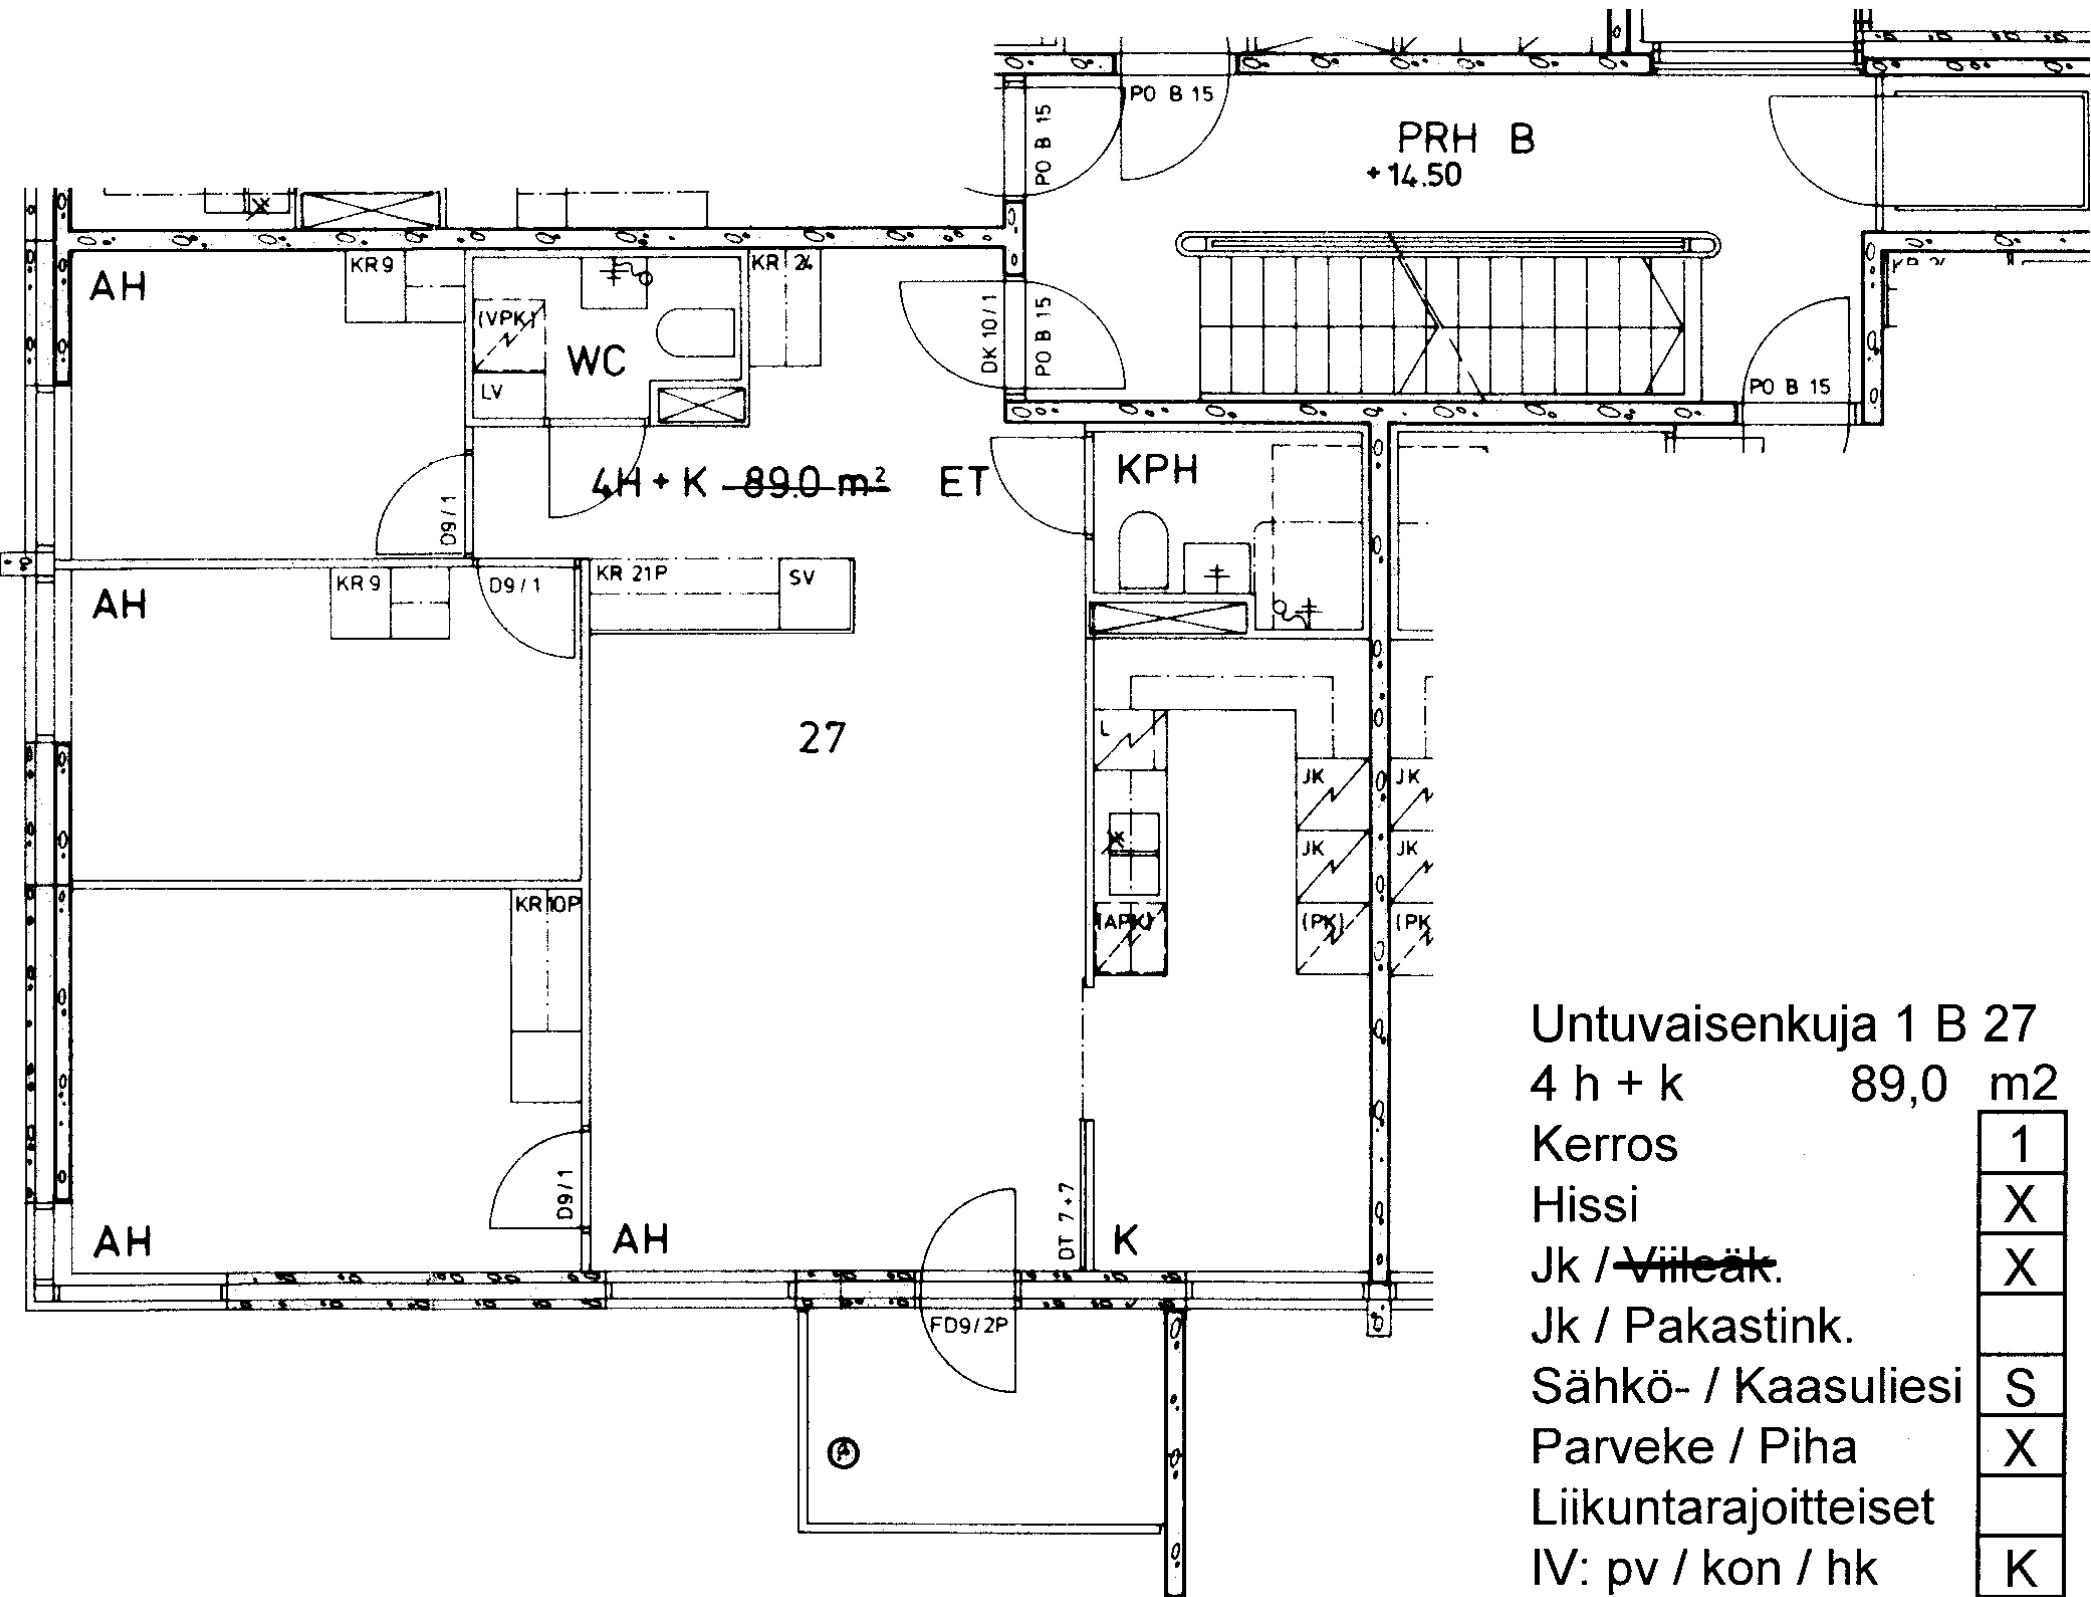

Untuvaisenkuja 1 B 27

4 h + k 89,0 m²

Kerros

Hissi

Jk / ~~Villeäk.~~

Jk / Pakastink.

Sähkö- / Kaasuliesi

Parveke / Piha

Liikuntarajoitteiset

IV: pv / kon / hk

1
X
X
S
X
K

Untuvaisenkuja 1 B 28

2 h + k 56,5 m²

Kerros 1

Hissi X

Jk / ~~Vileäk.~~ X


Jk / Pakastink.


Sähkö- / Kaasuliesi S

Parveke / Piha X


Liikuntarajoitteiset

IV: pv / kon / hk K

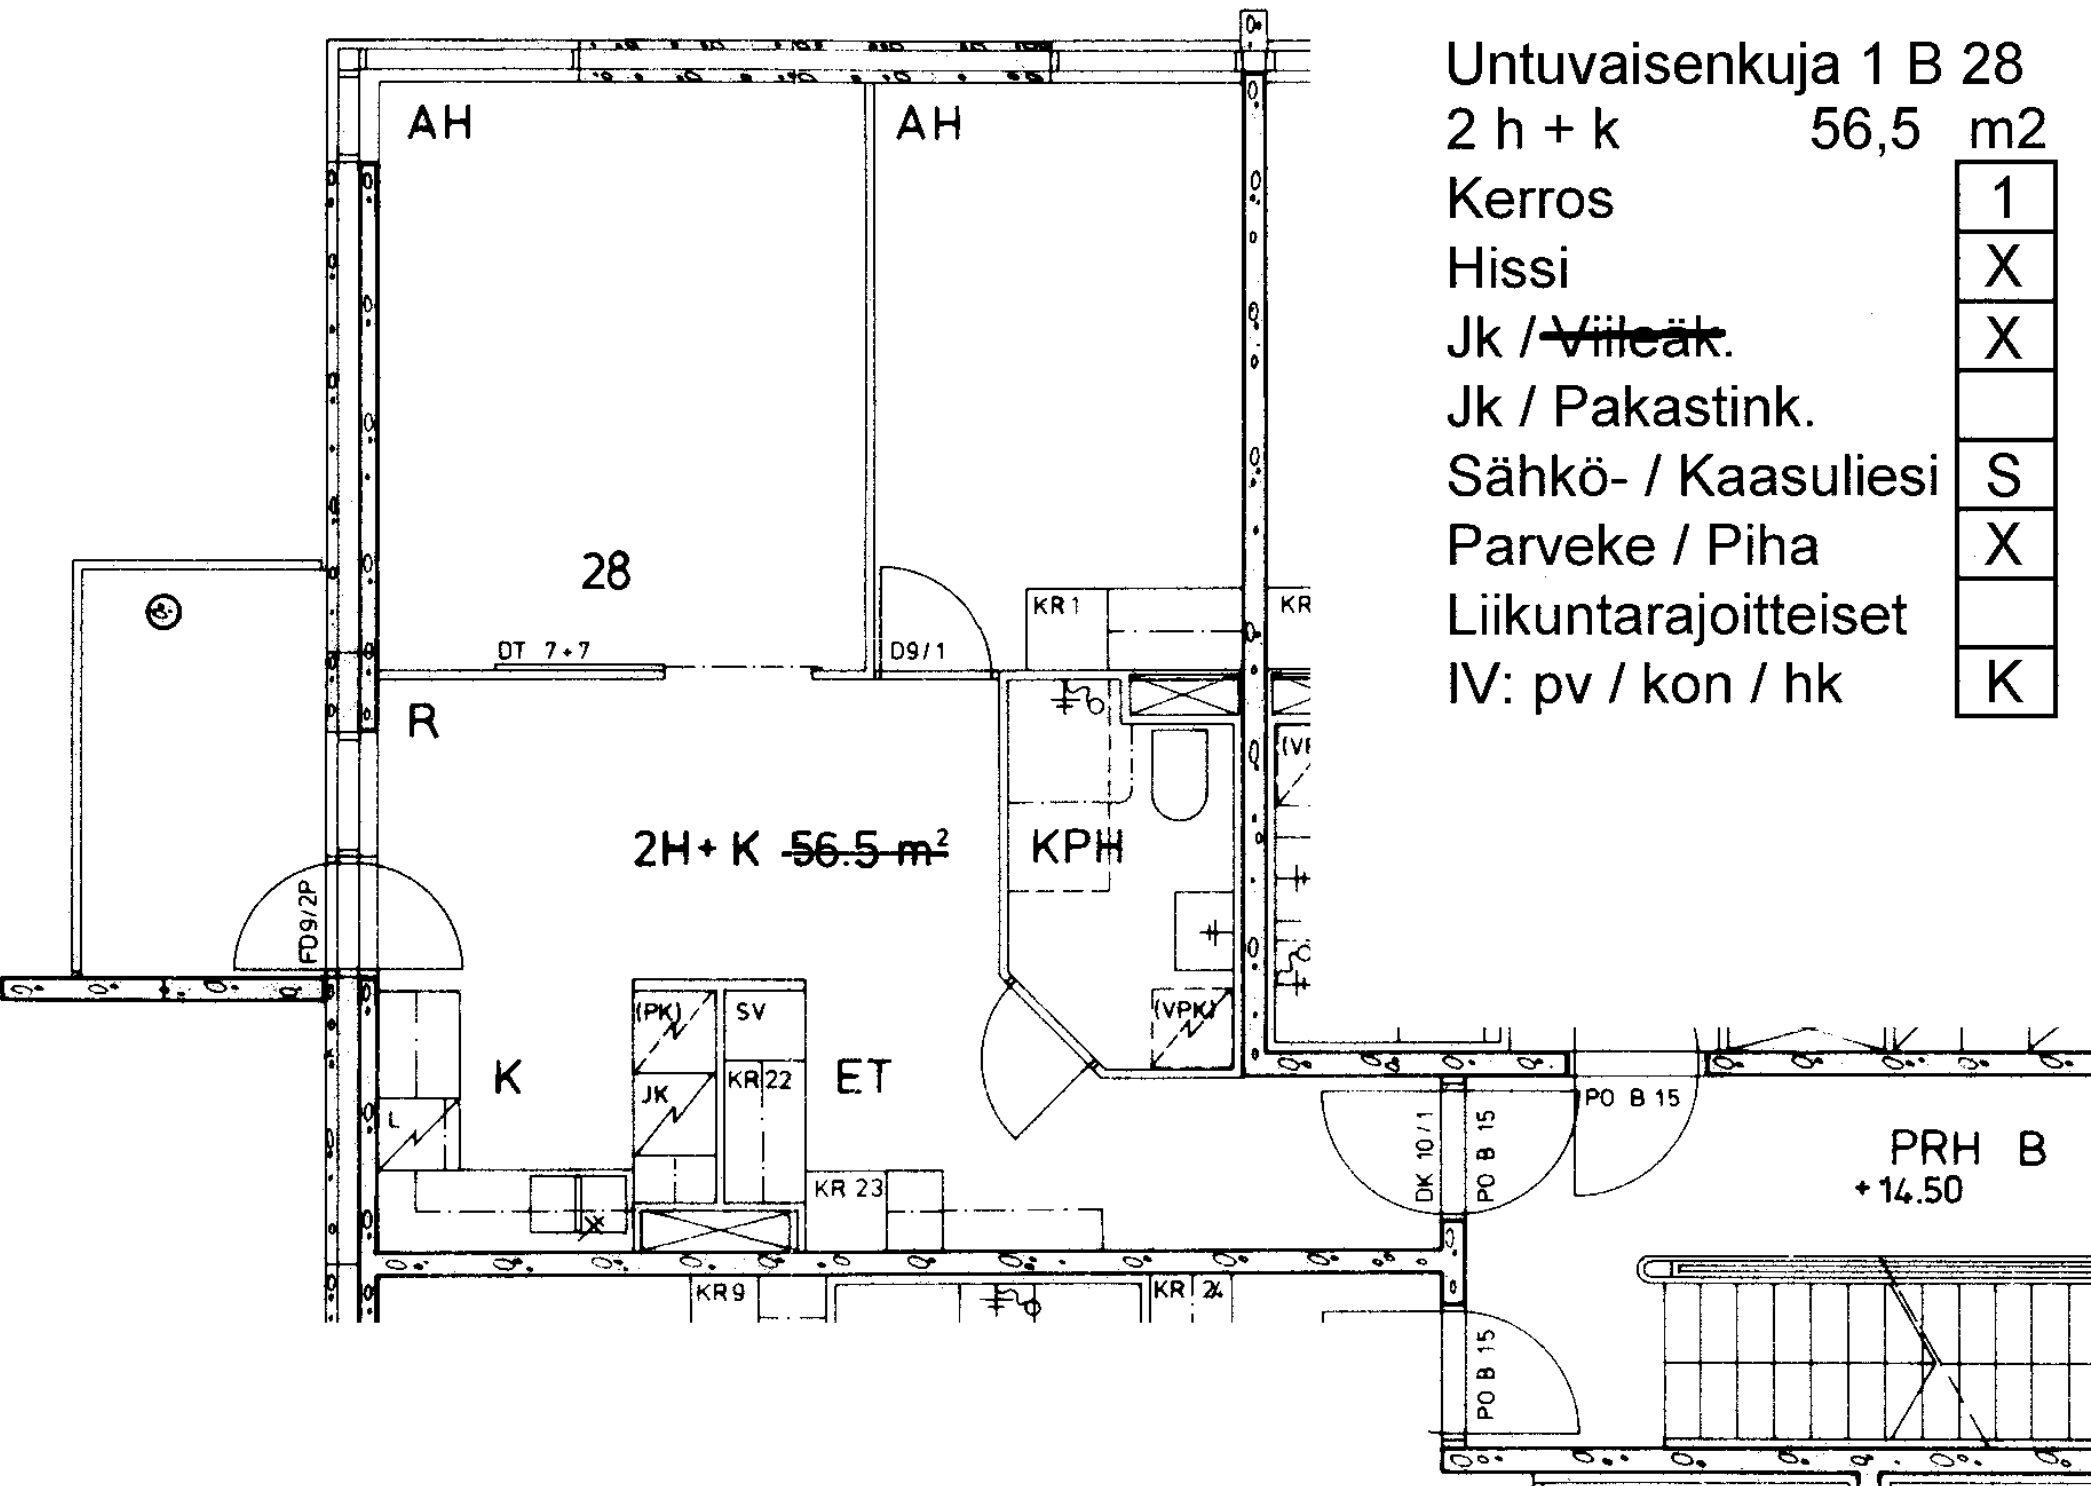

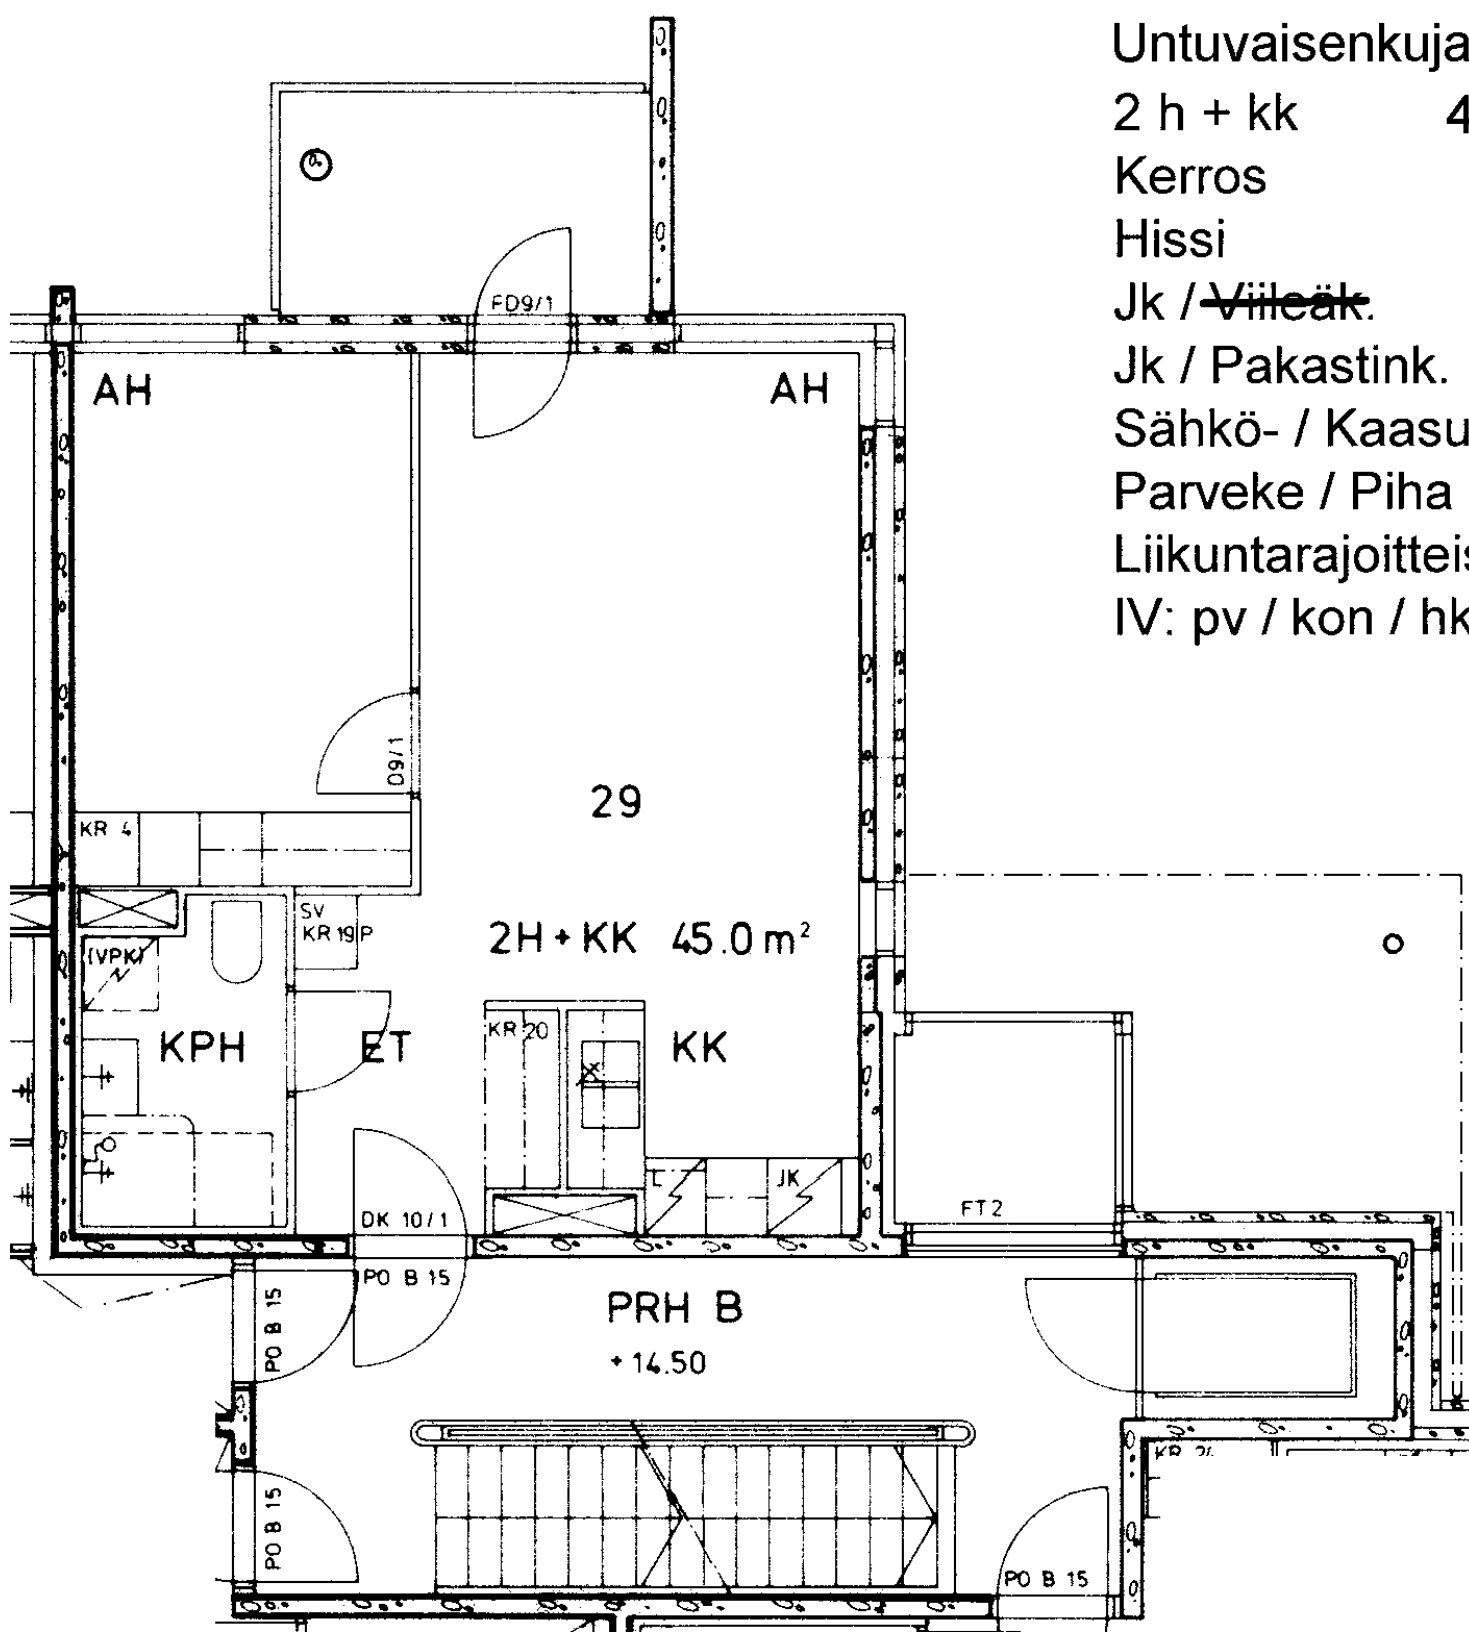

Untuvaisenkuja 1 B 29	
2 h + kk	45,0 m ²
Kerros	1
Hissi	X
Jk / Villeäk.	X
Jk / Pakastink.	
Sähkö- / Kaasuliesi	S
Parveke / Piha	X
Liikuntarajoitteiset	
IV: pv / kon / hk	K

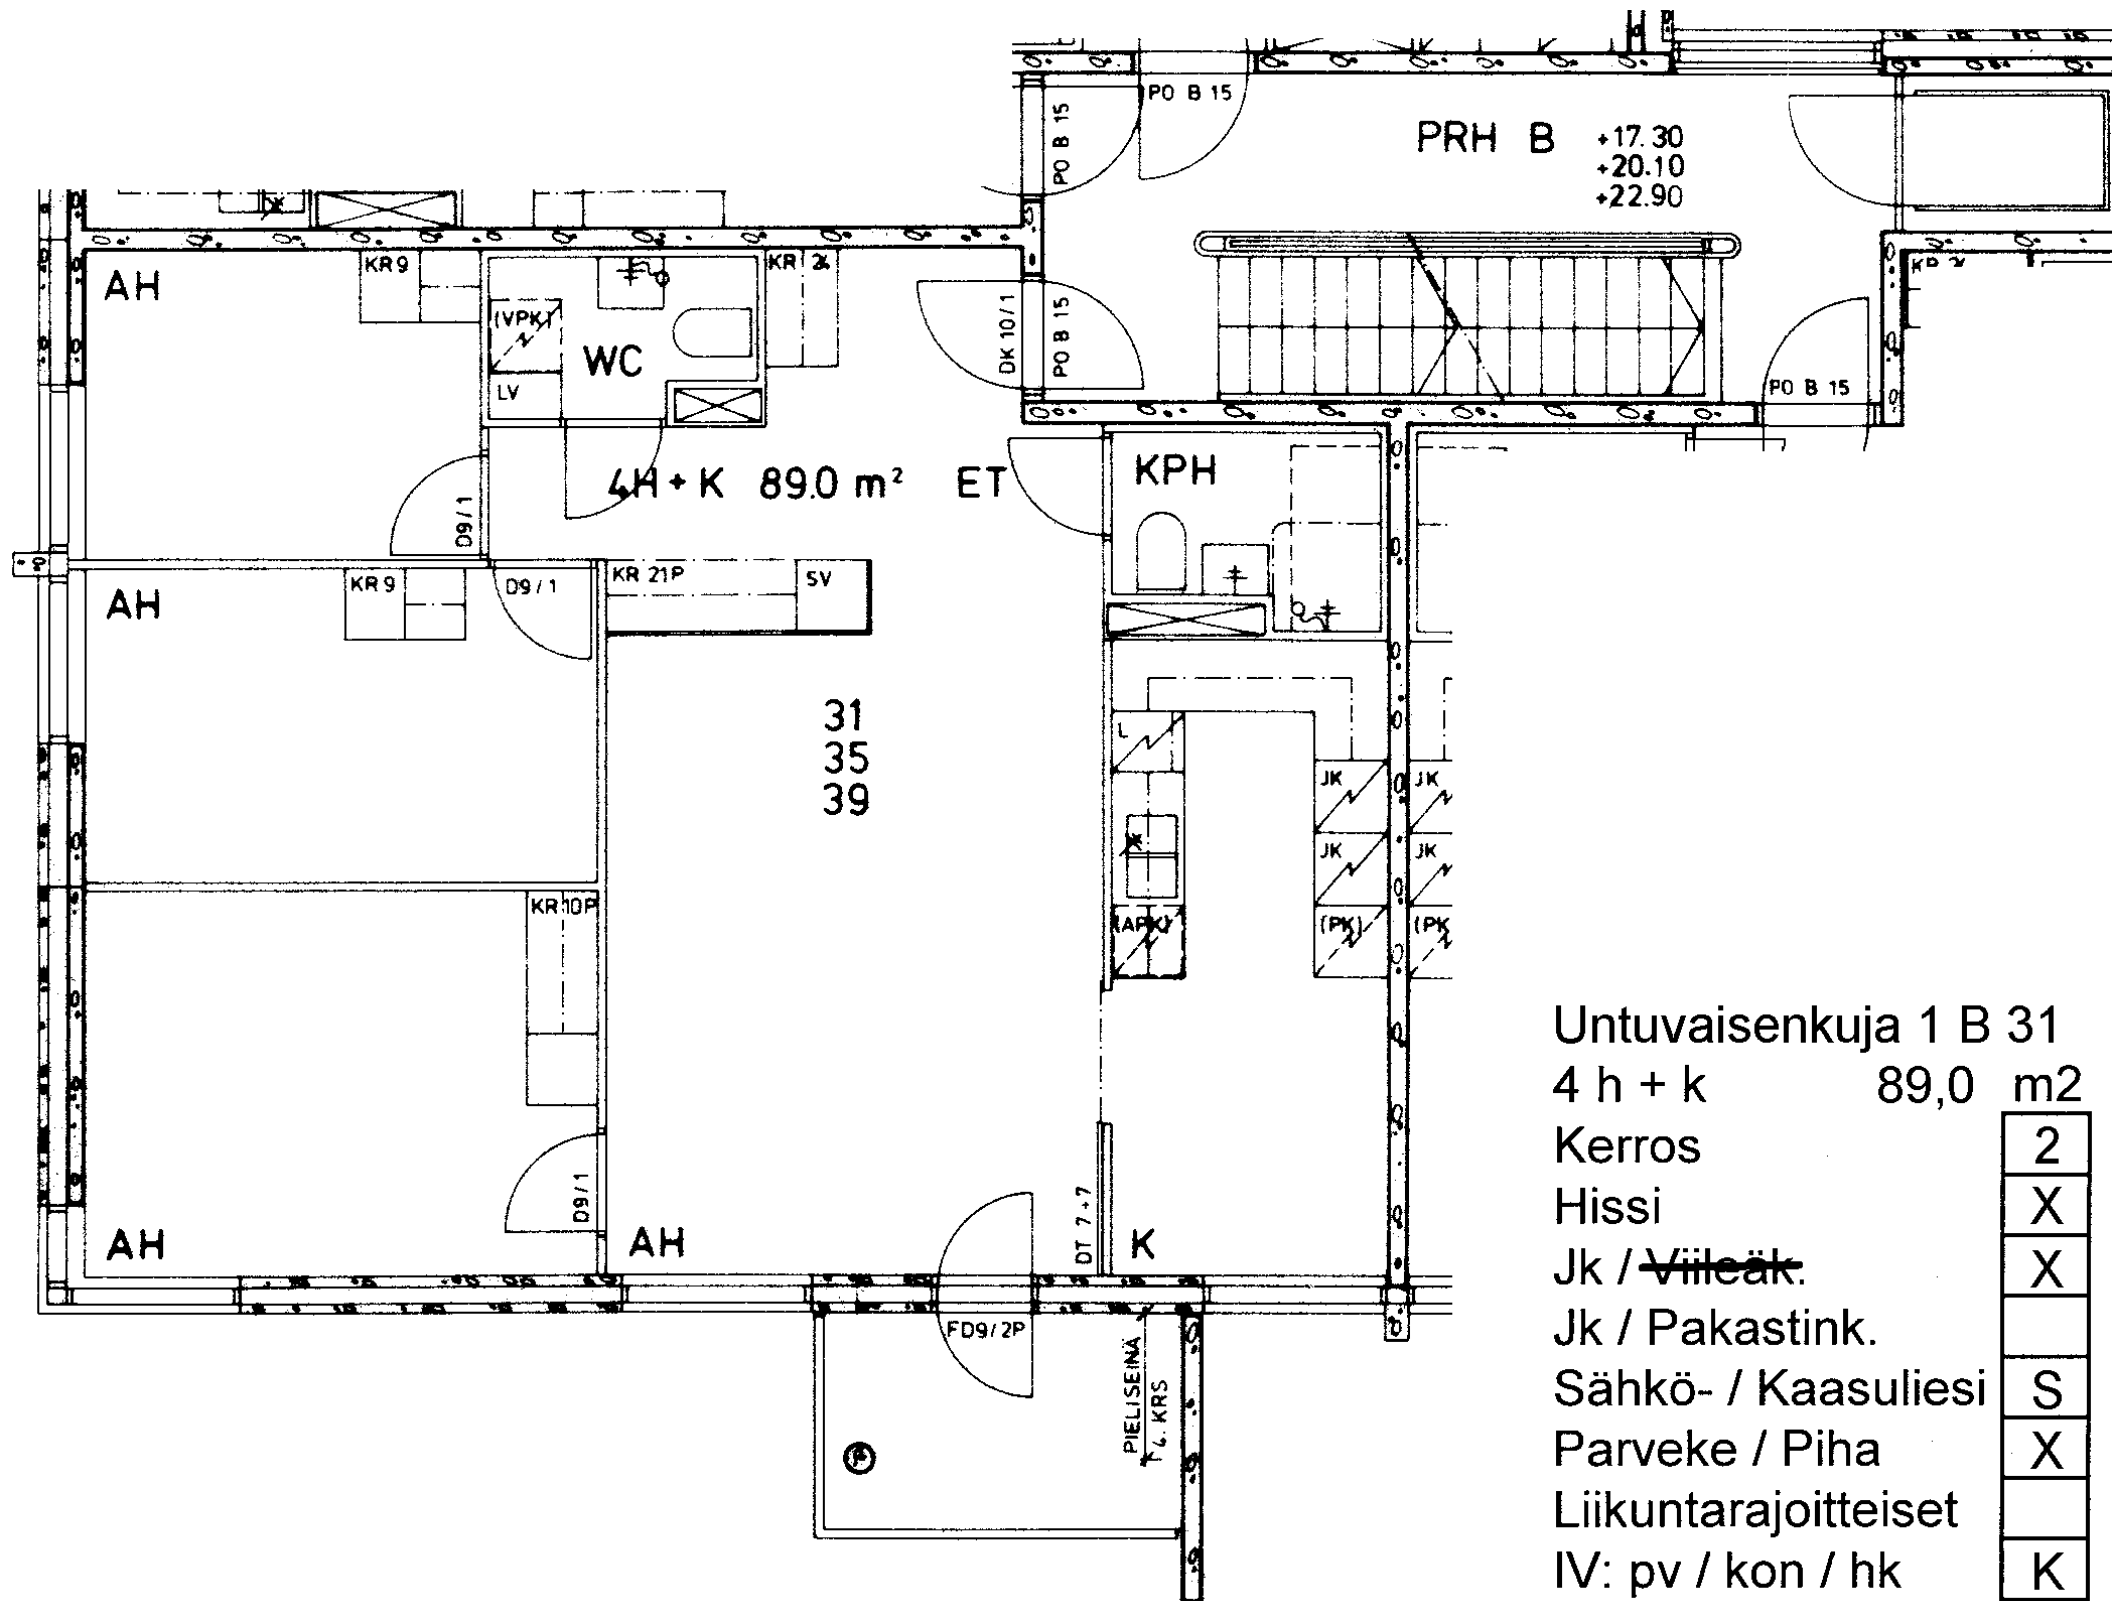

Untuvaisenkuja 1 B 31	
4 h + k	89,0 m ²
Kerros	2
Hissi	X
Jk / Villeäk.	X
Jk / Pakastink.	
Sähkö- / Kaasuliesi	S
Parveke / Piha	X
Liikuntarajoitteiset	
IV: pv / kon / hk	K

Untuvaisenkuja 1 B 32

2 h + k 56,5 m²

Kerros 2

Hissi X

Jk / ~~Vileäk.~~ X


Jk / Pakastink.

Sähkö- / Kaasuliesi S

Parveke / Piha X


Liikuntarajoitteiset


IV: pv / kon / hk K

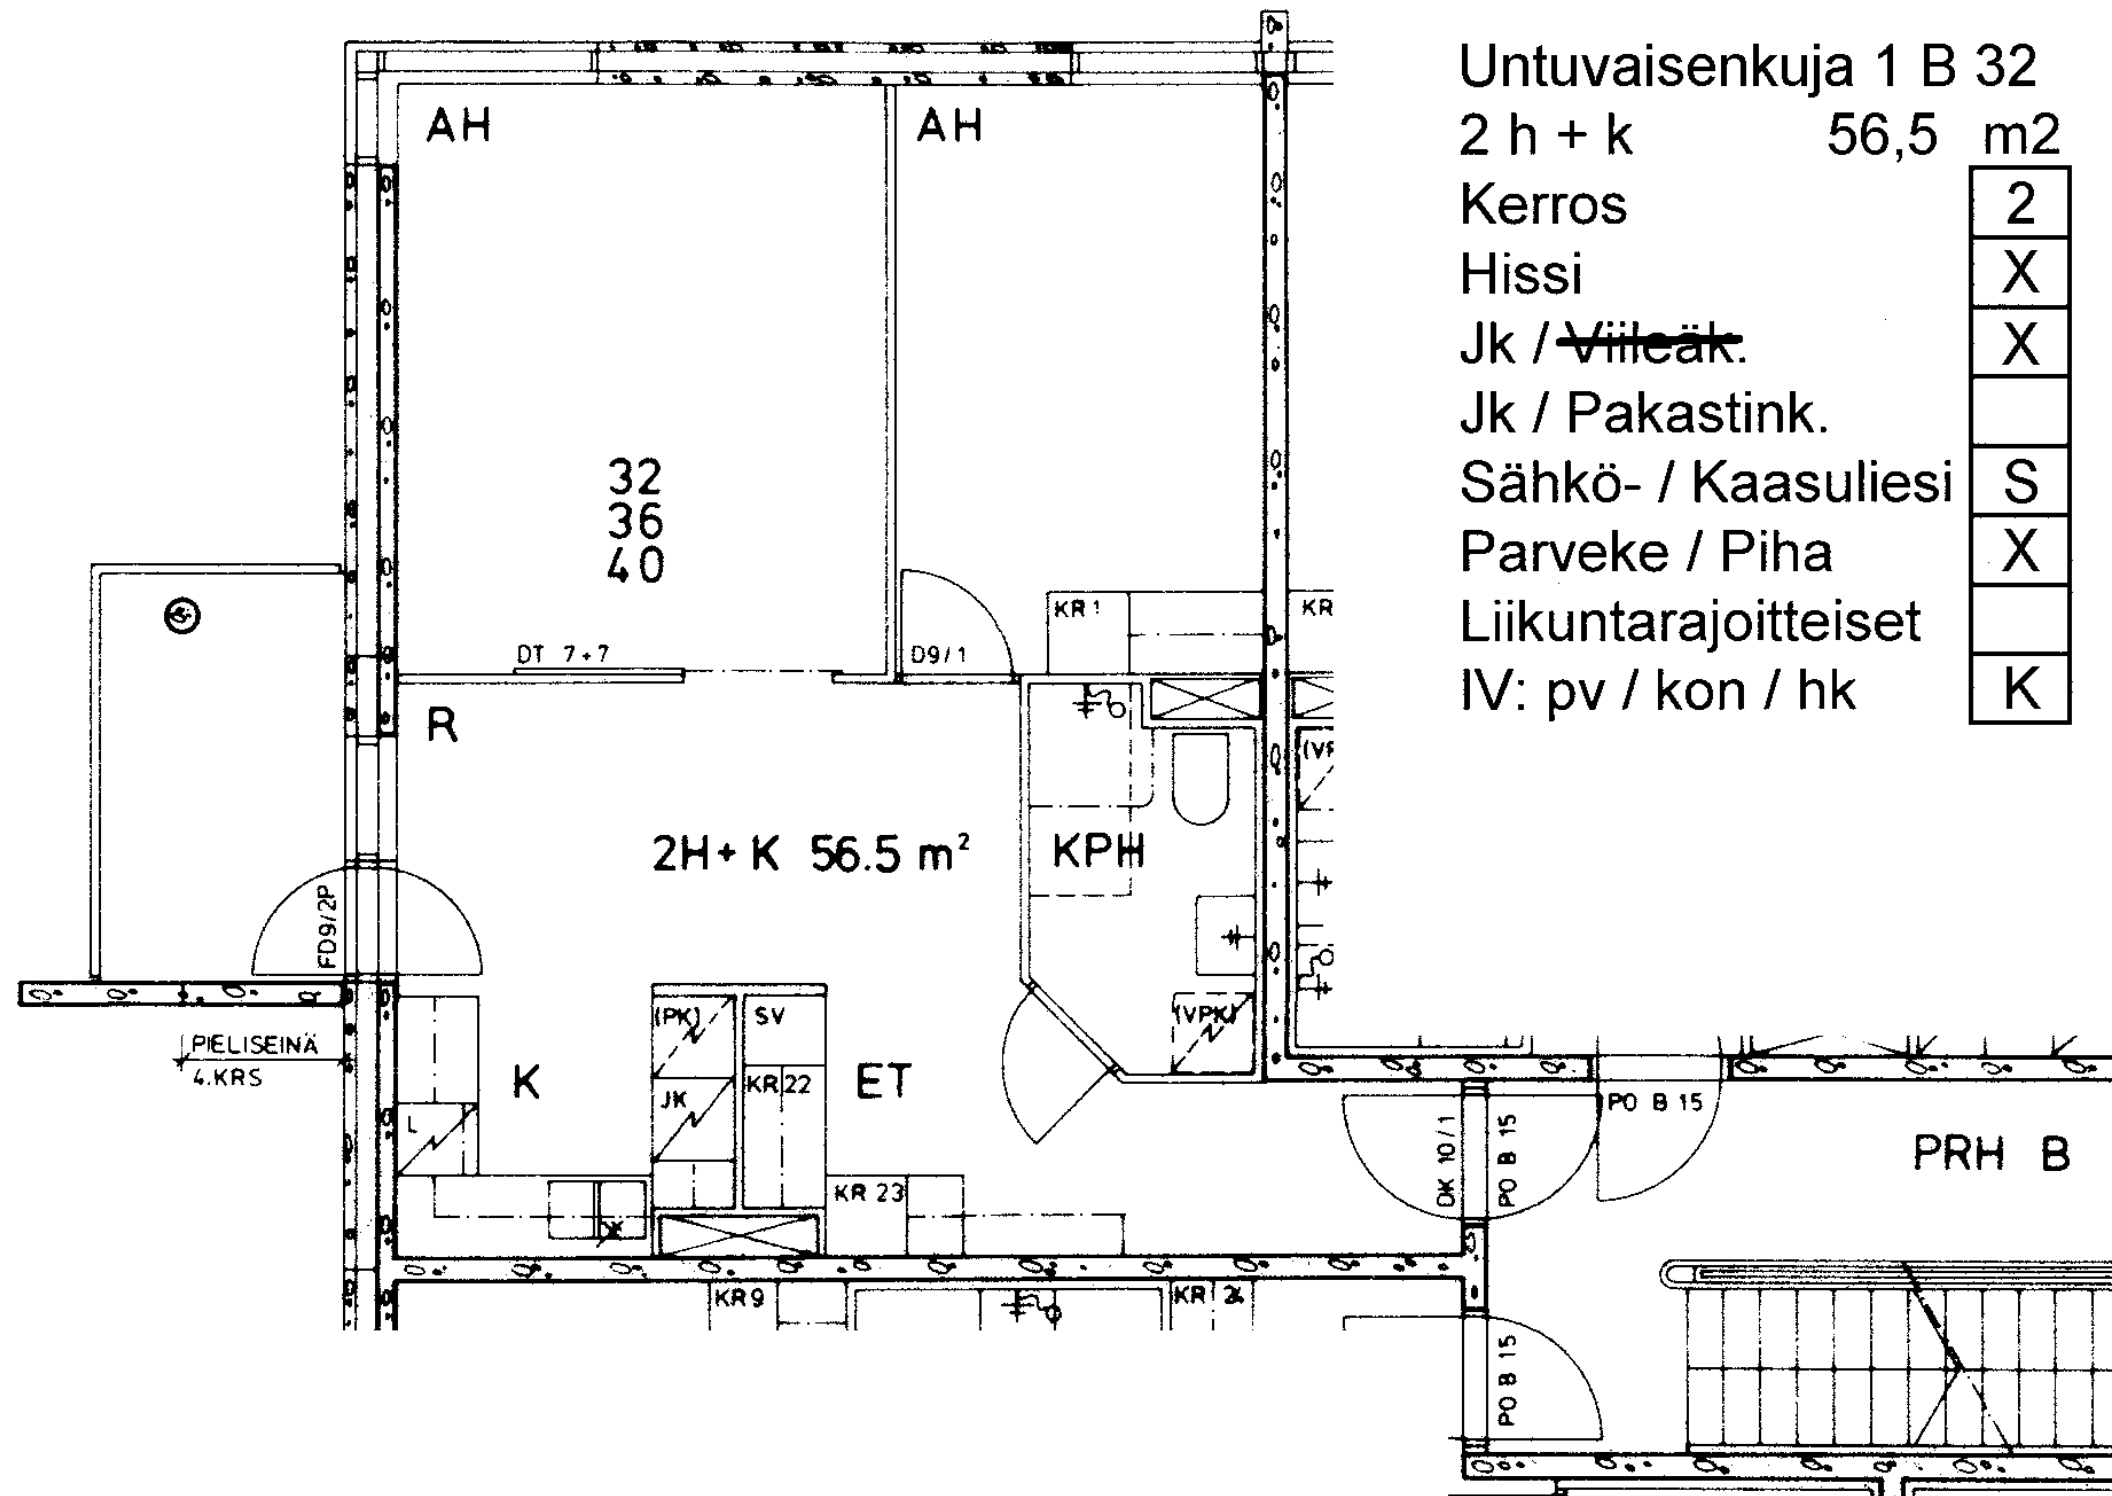

IV: pv / kon / hk

K

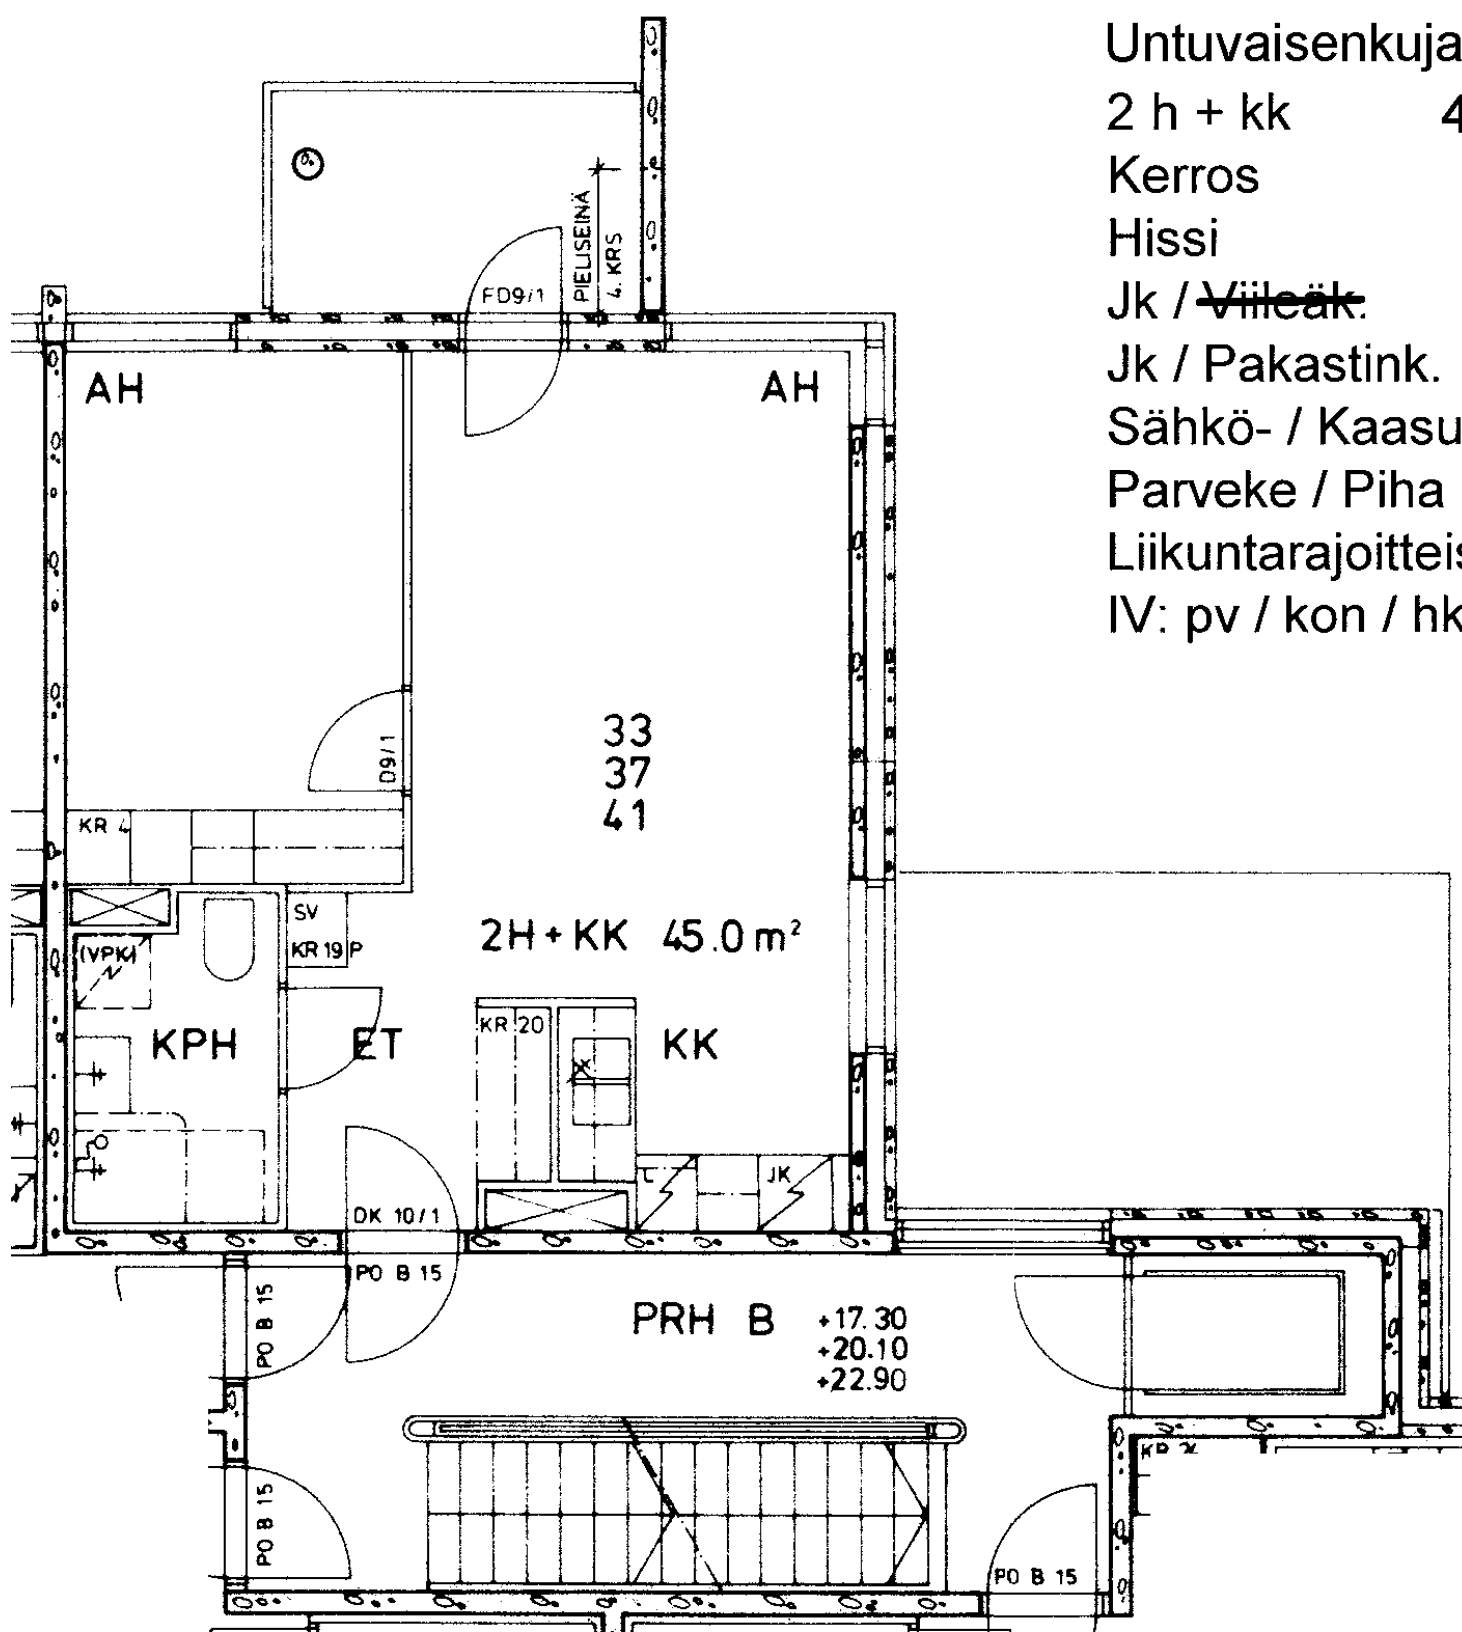

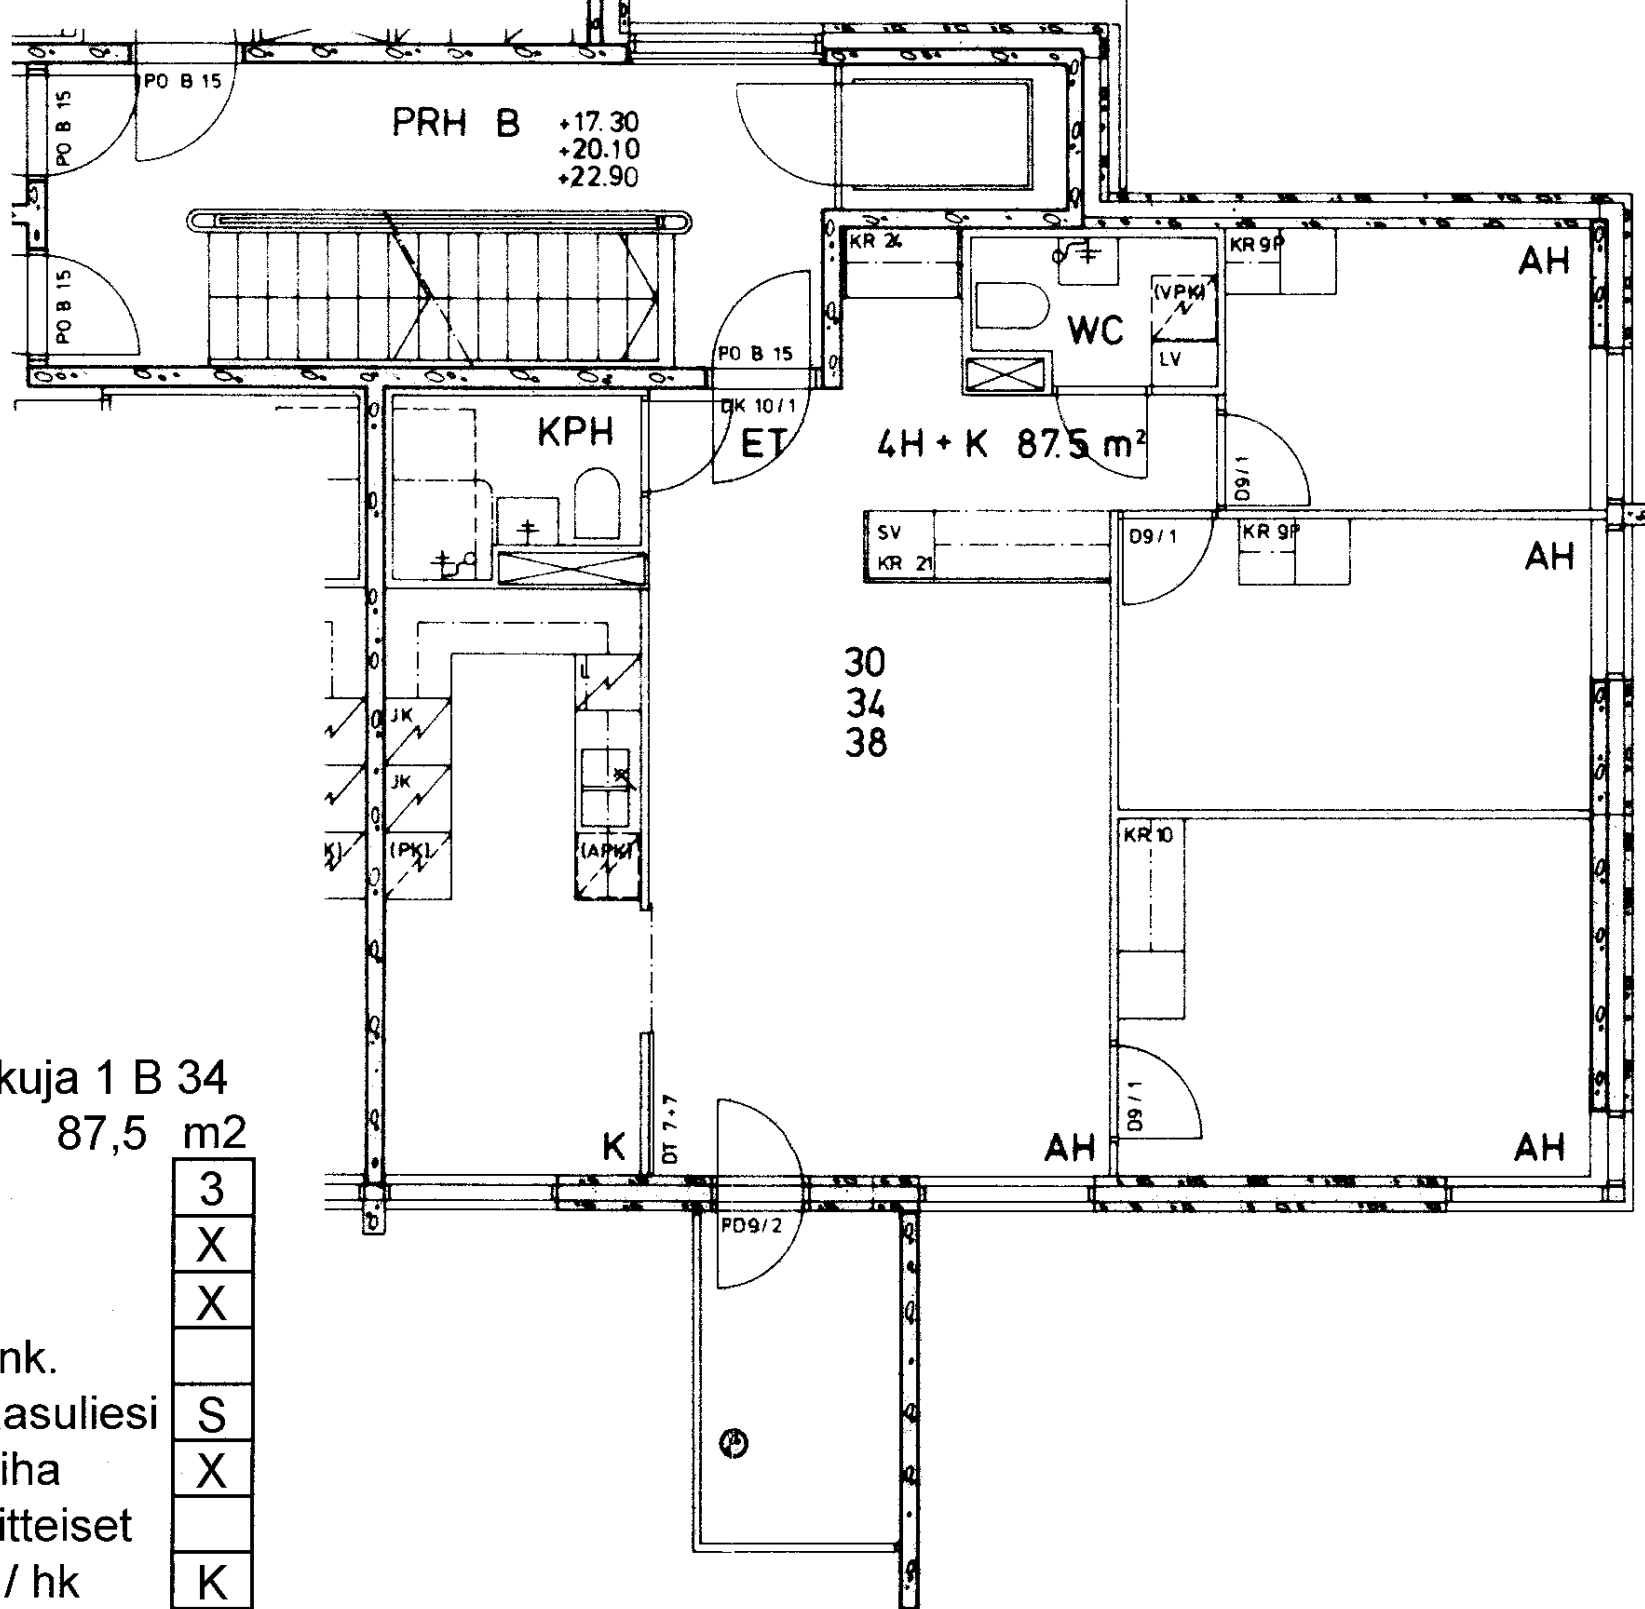

Untuvaisenkuja 1 B 34

4 h + k 87,5 m²

Kerros 3

Hissi X

Jk / ~~Vileäk.~~ X


Jk / Pakastink.

Sähkö- / Kaasuliesi S

Parveke / Piha X

Liikuntarajoitteiset

IV: pv / kon / hk K

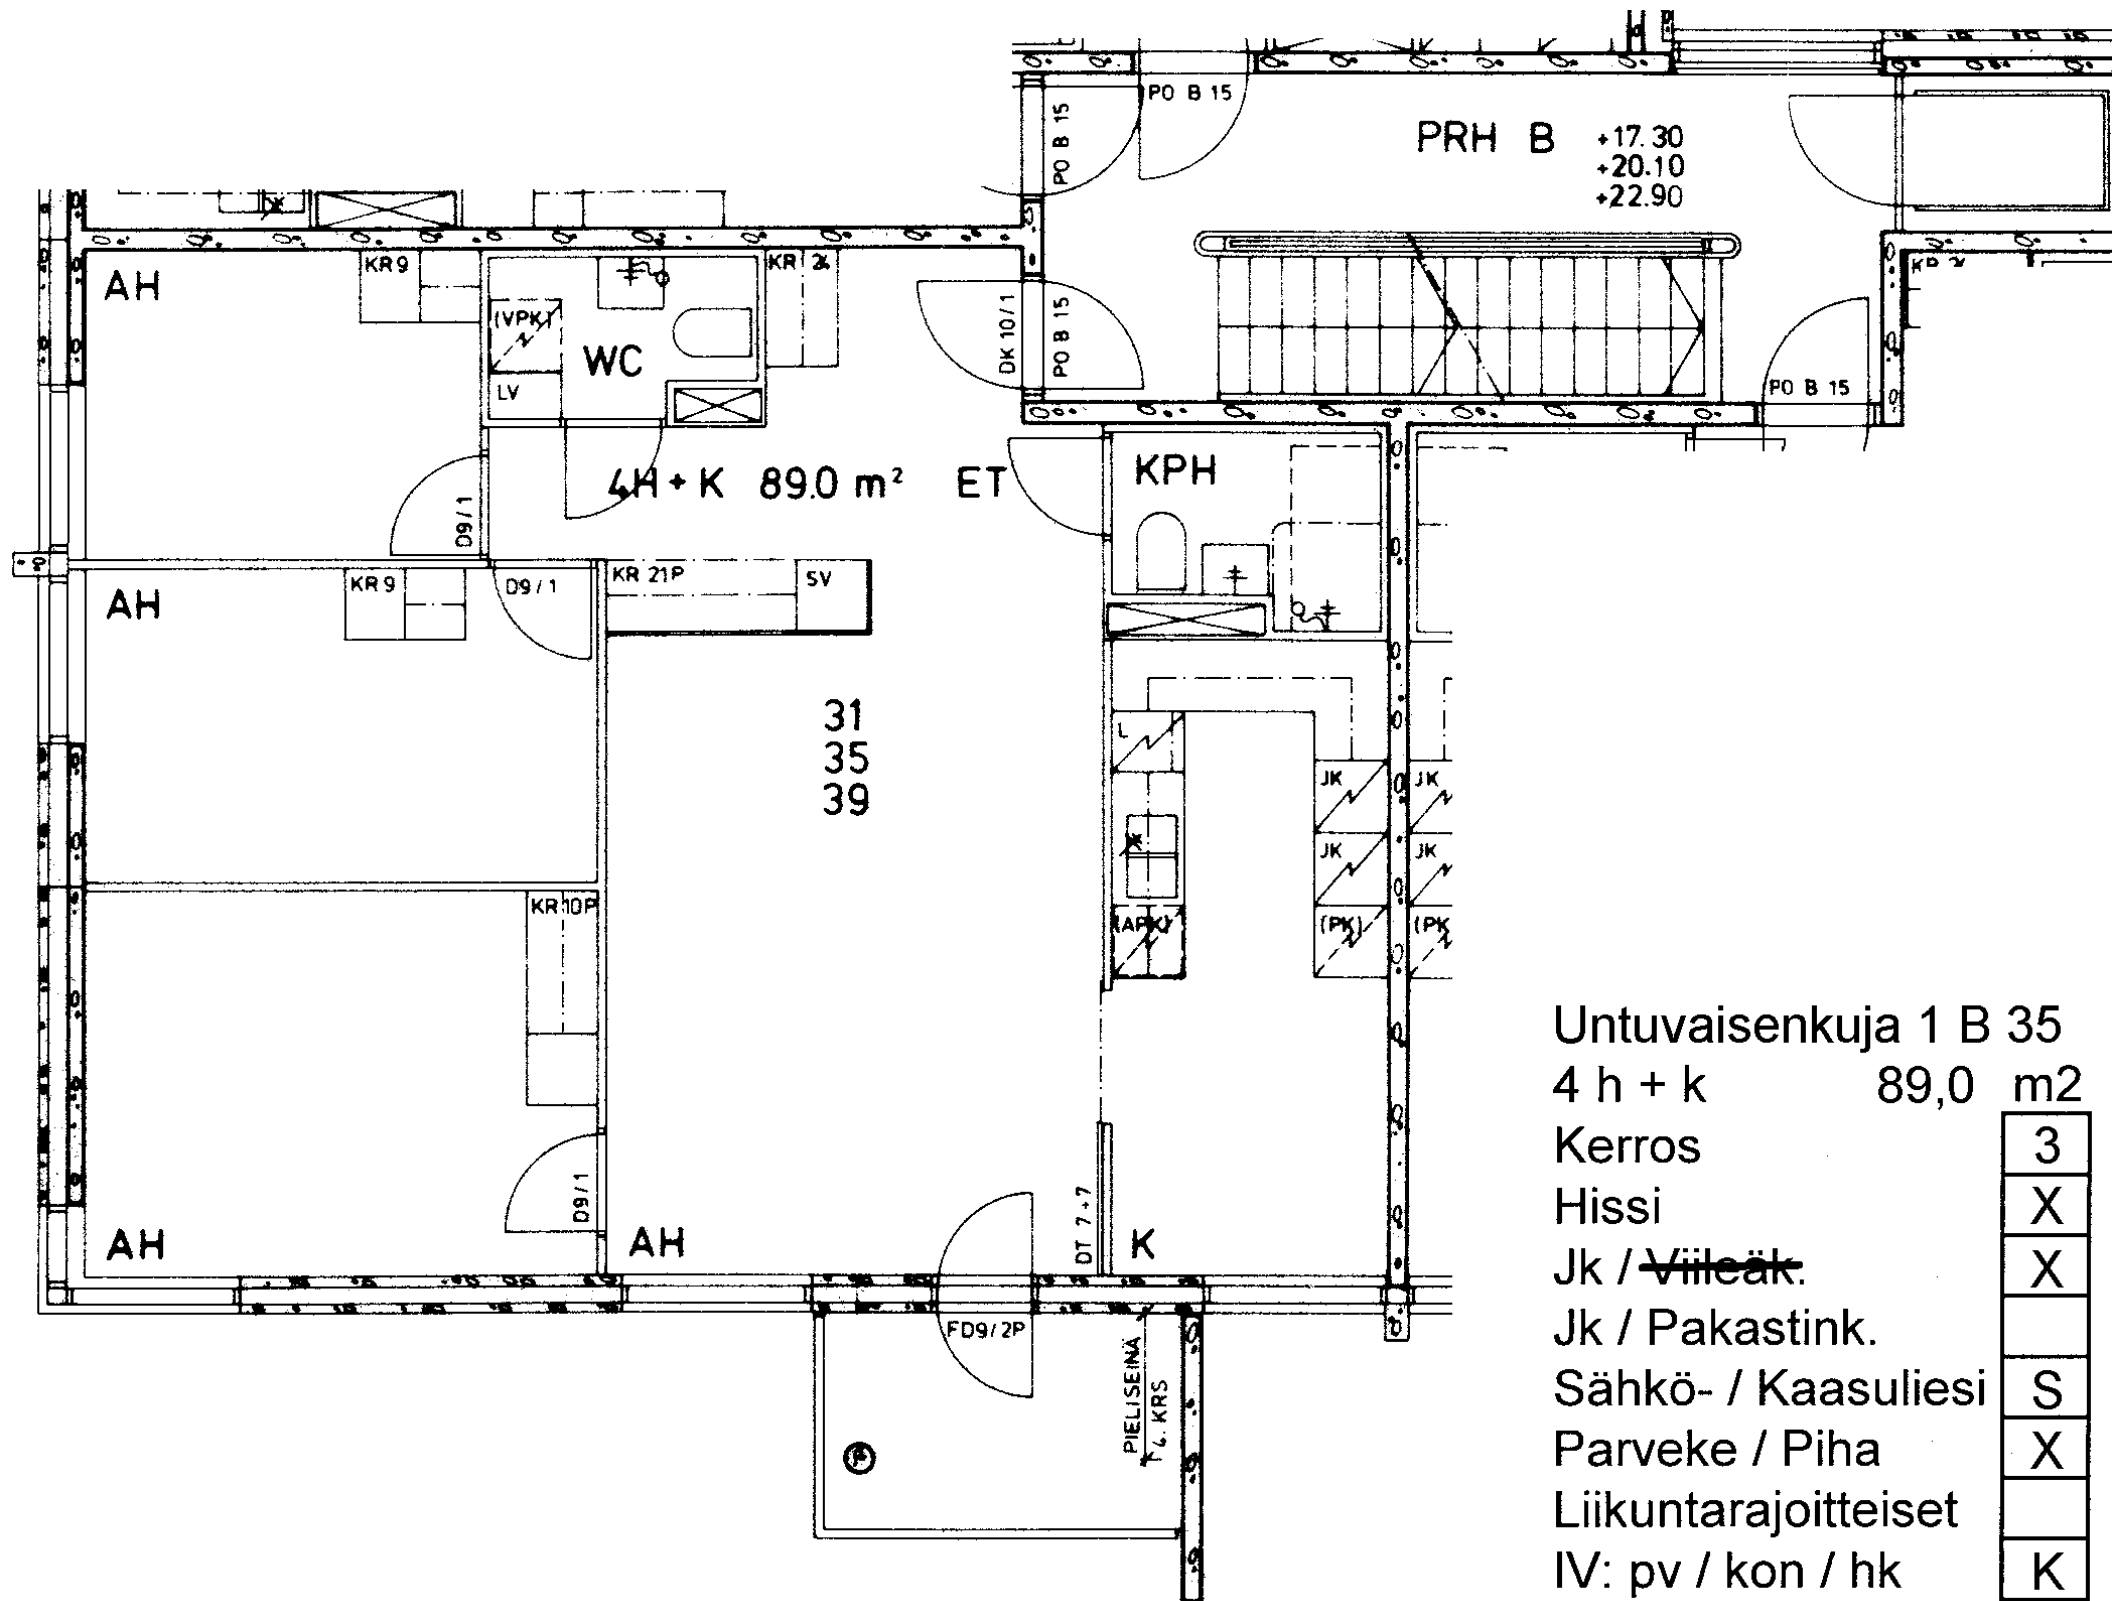

Untuvaisenkuja 1 B 35	
4 h + k	89,0 m ²
Kerros	3
Hissi	X
Jk / Vileäk.	X
Jk / Pakastink.	
Sähkö- / Kaasuliesi	S
Parveke / Piha	X
Liikuntarajoitteiset	
IV: pv / kon / hk	K