



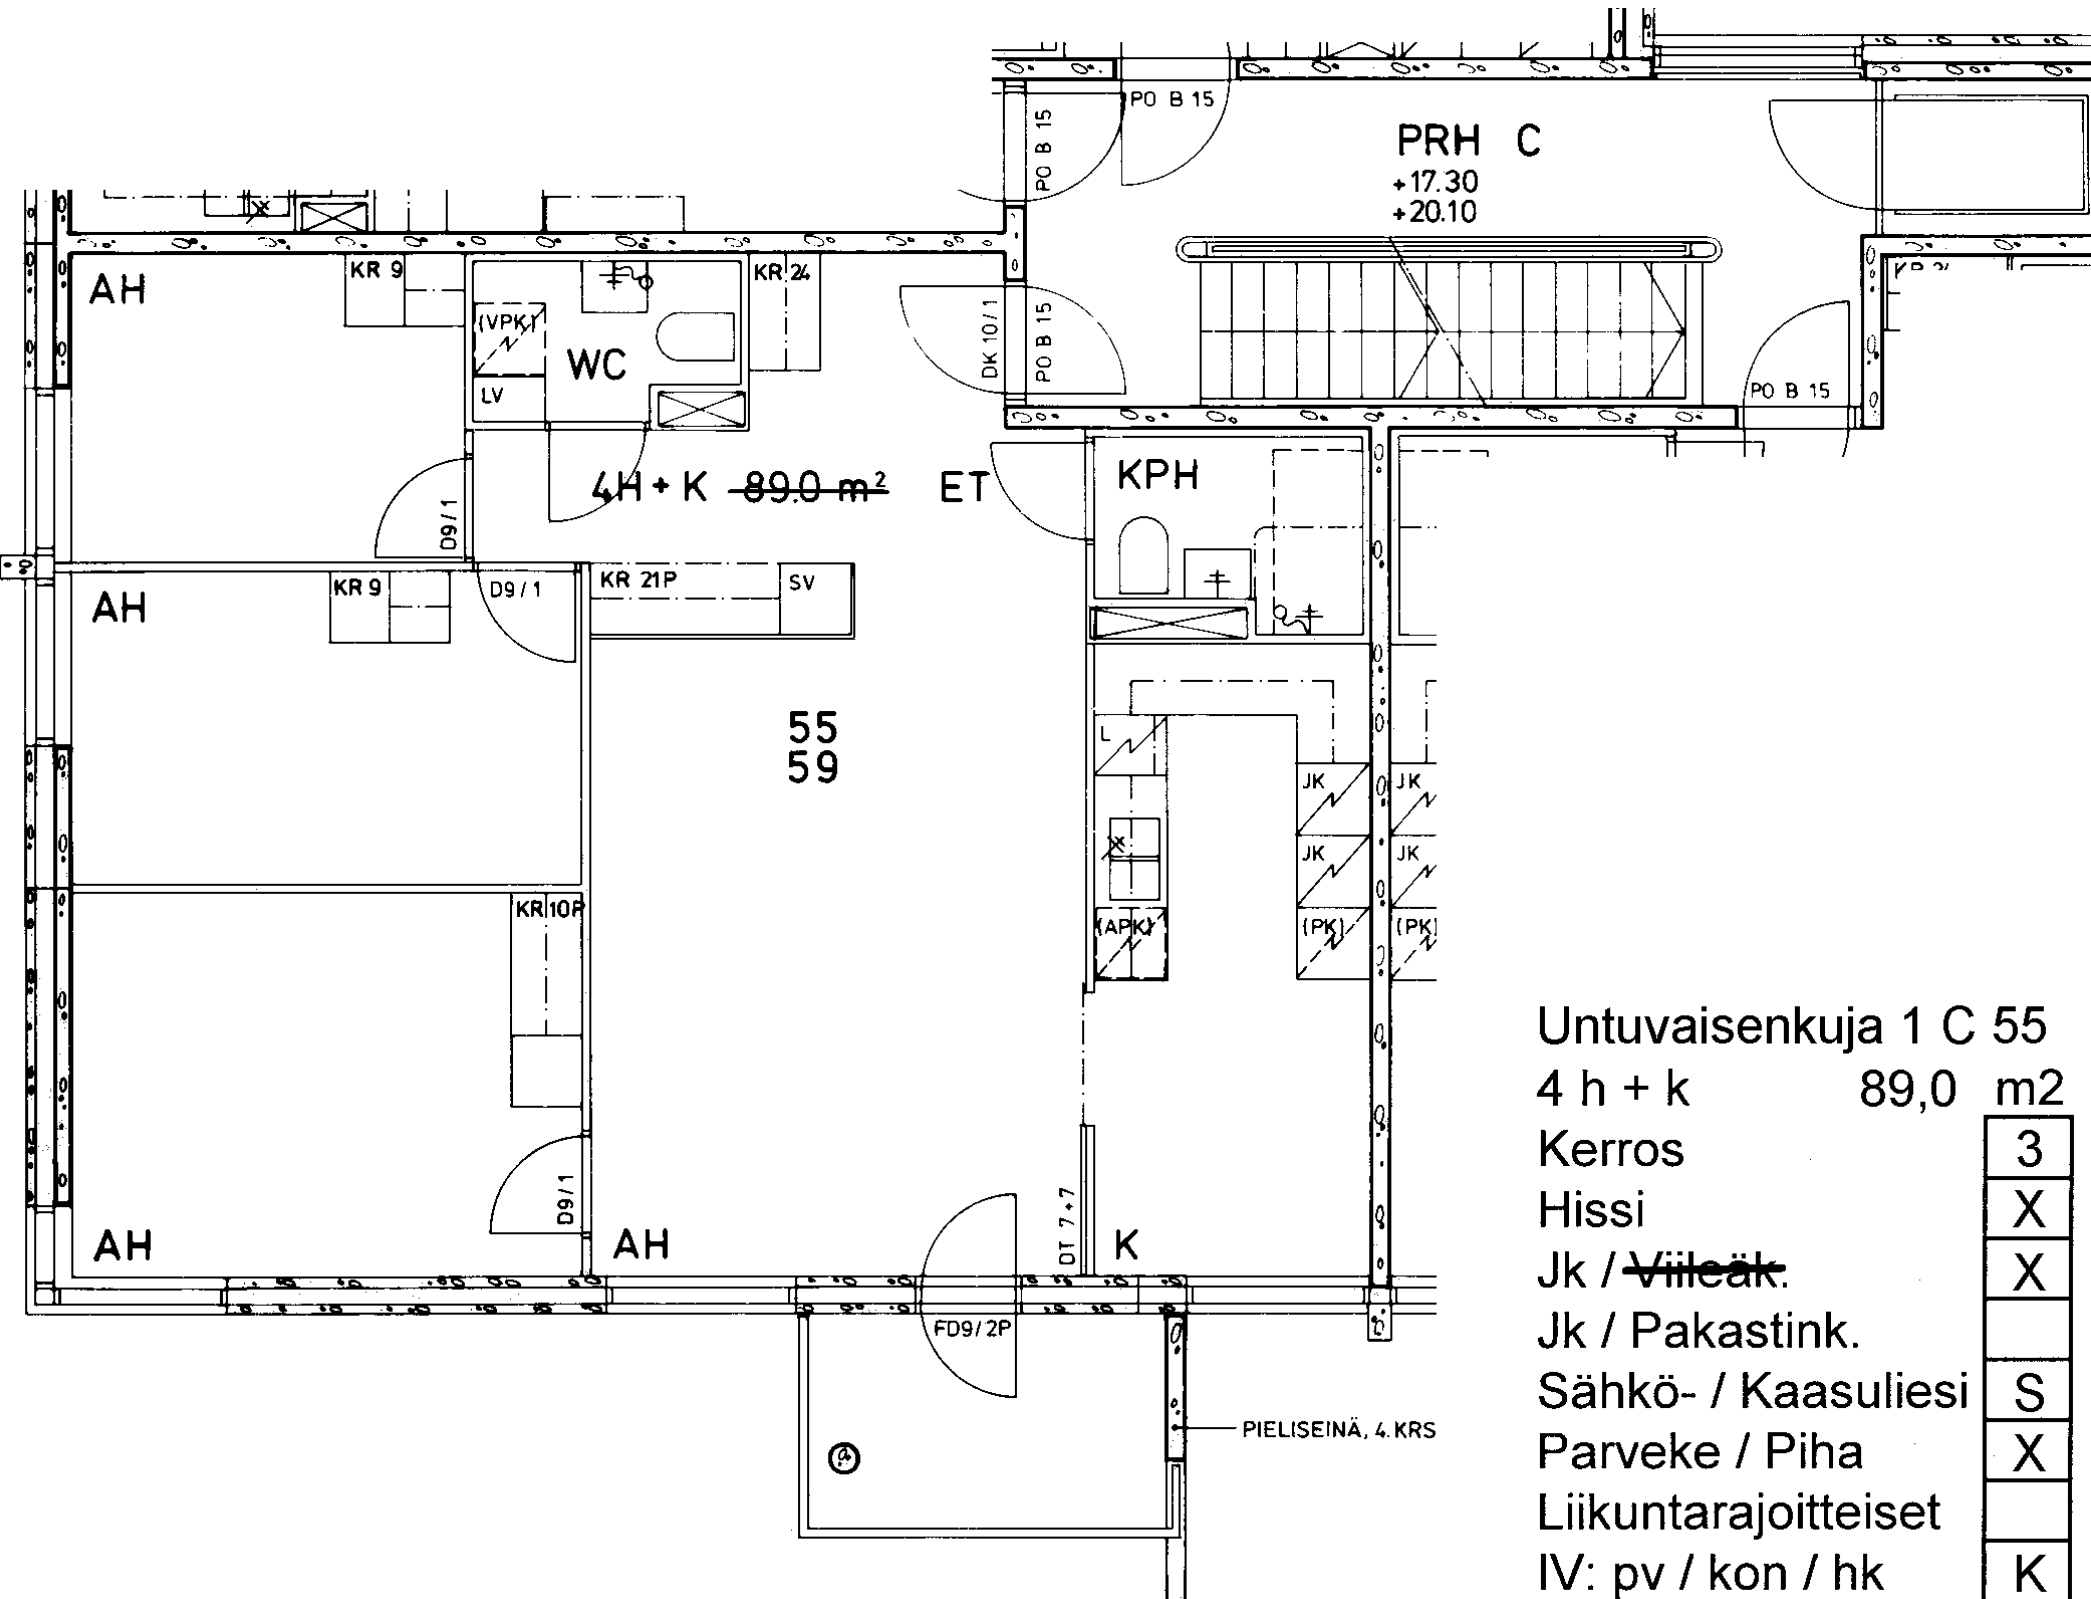

Untuvaisenkuja 1 C 55	
4 h + k	89,0 m ²
Kerros	3
Hissi	X
Jk / Vileäk.	X
Jk / Pakastink.	
Sähkö- / Kaasuliesi	S
Parveke / Piha	X
Liikuntarajoitteiset	
IV: pv / kon / hk	K

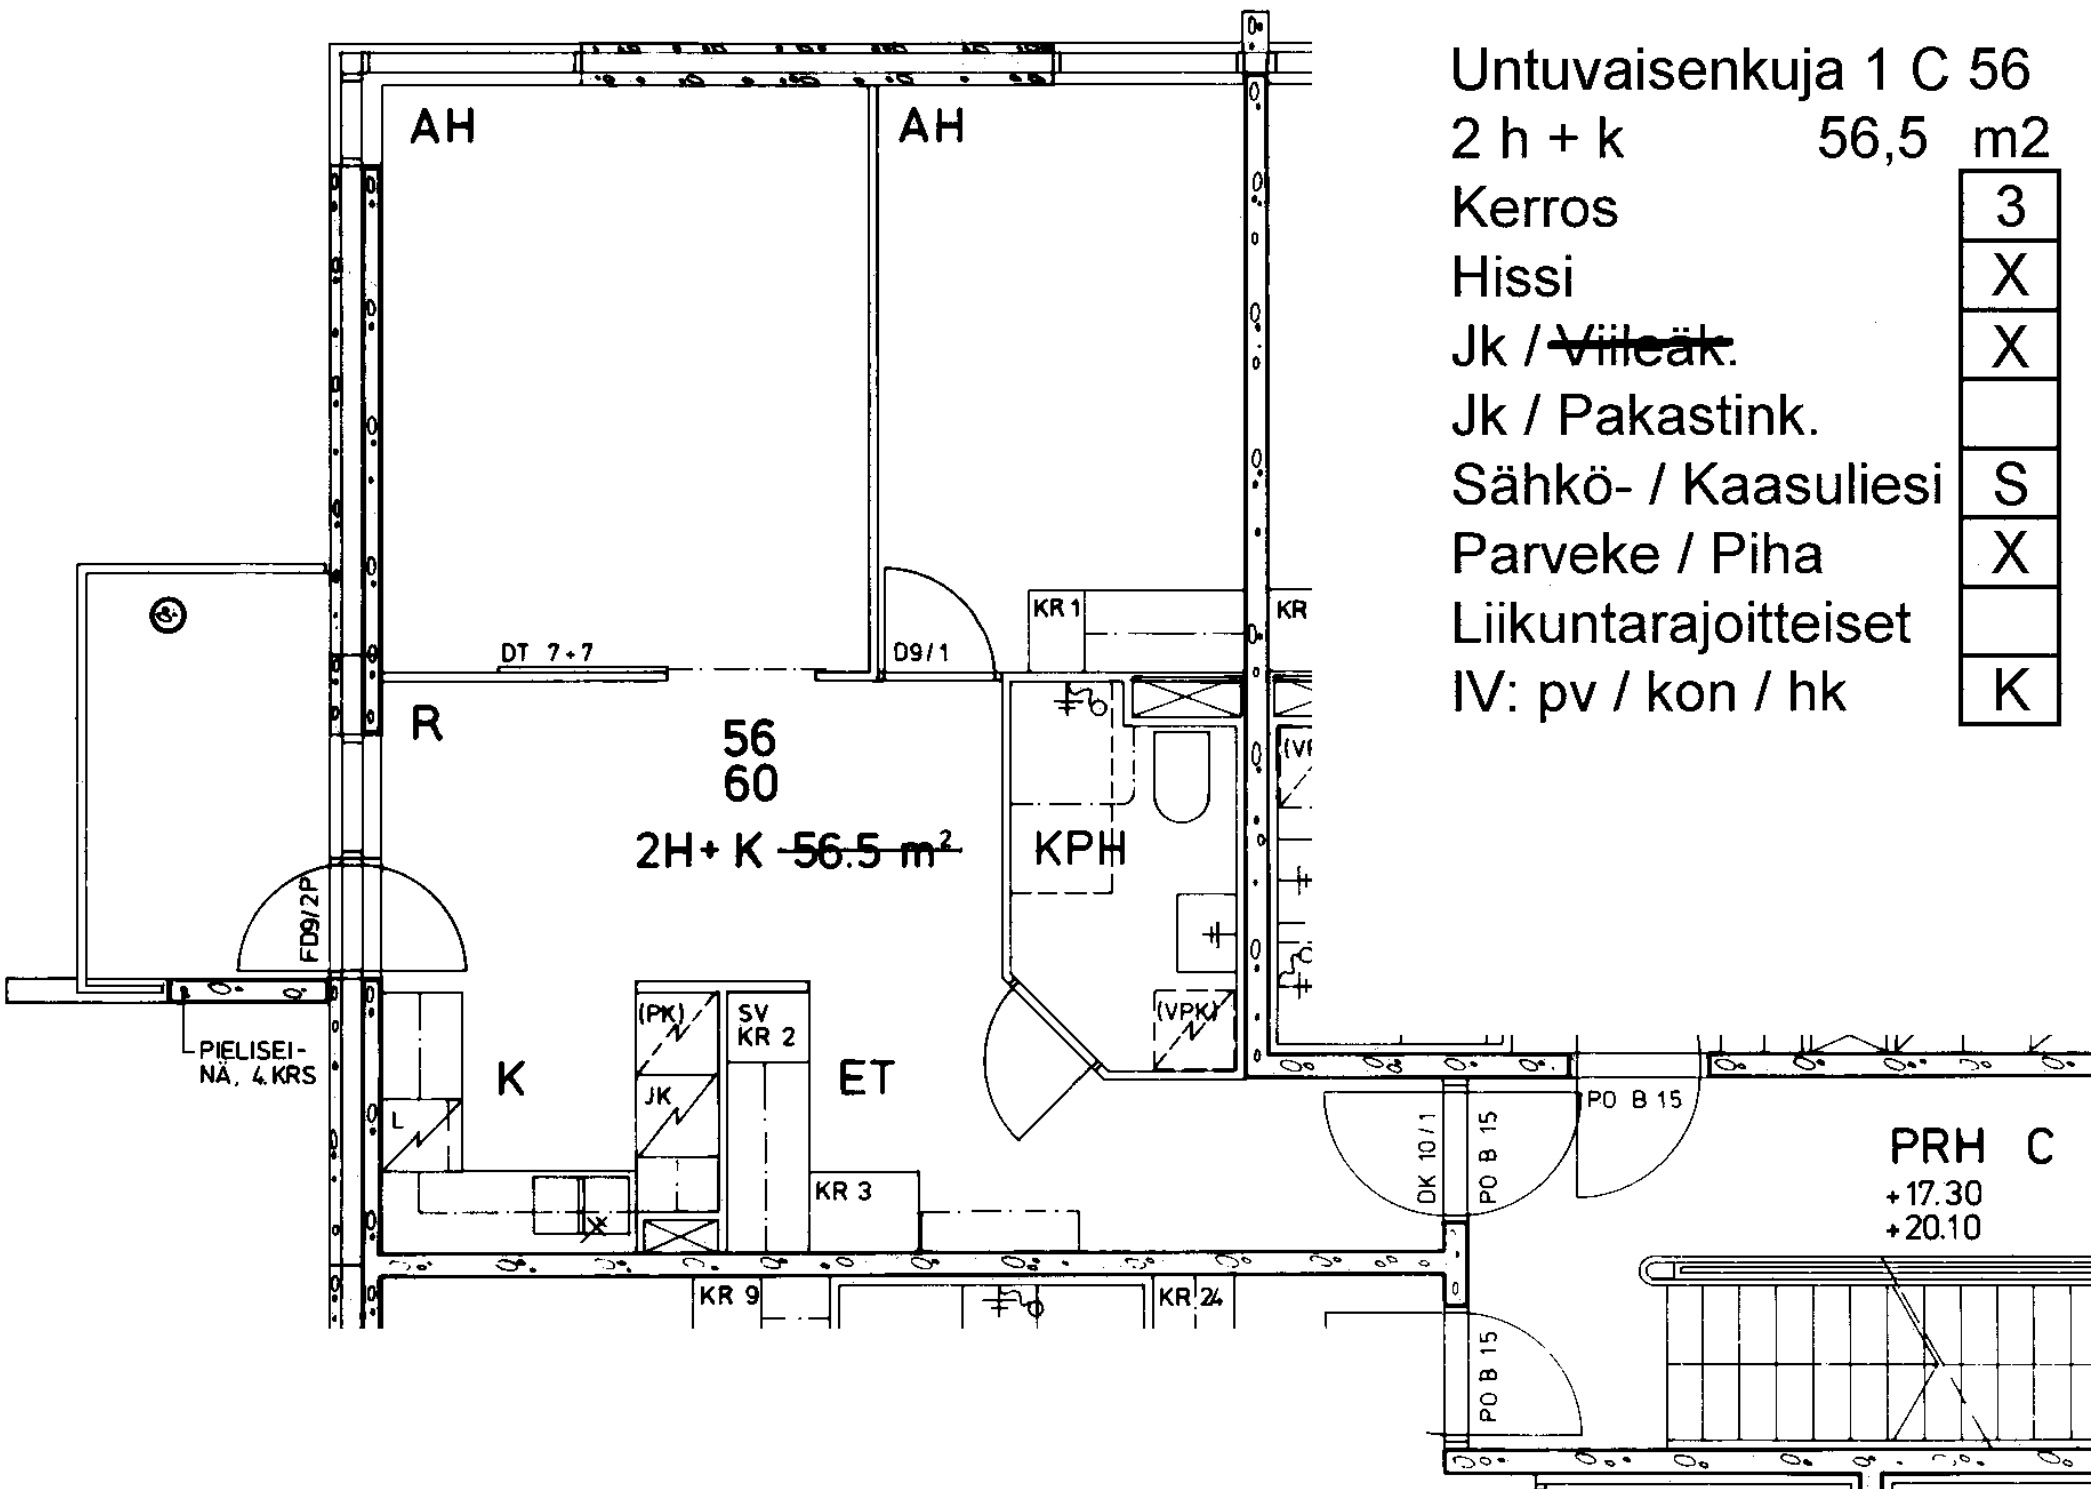

Untuvaisenkuja 1 C 56

2 h + k 56,5 m²

Kerros 3

Hissi X

Jk / ~~Vileäk.~~ X

Jk / Pakastink.

Sähkö- / Kaasuliesi S

Parveke / Piha X


Liikuntarajoitteiset

IV: pv / kon / hk K

PRH C

+17.30

+20.10

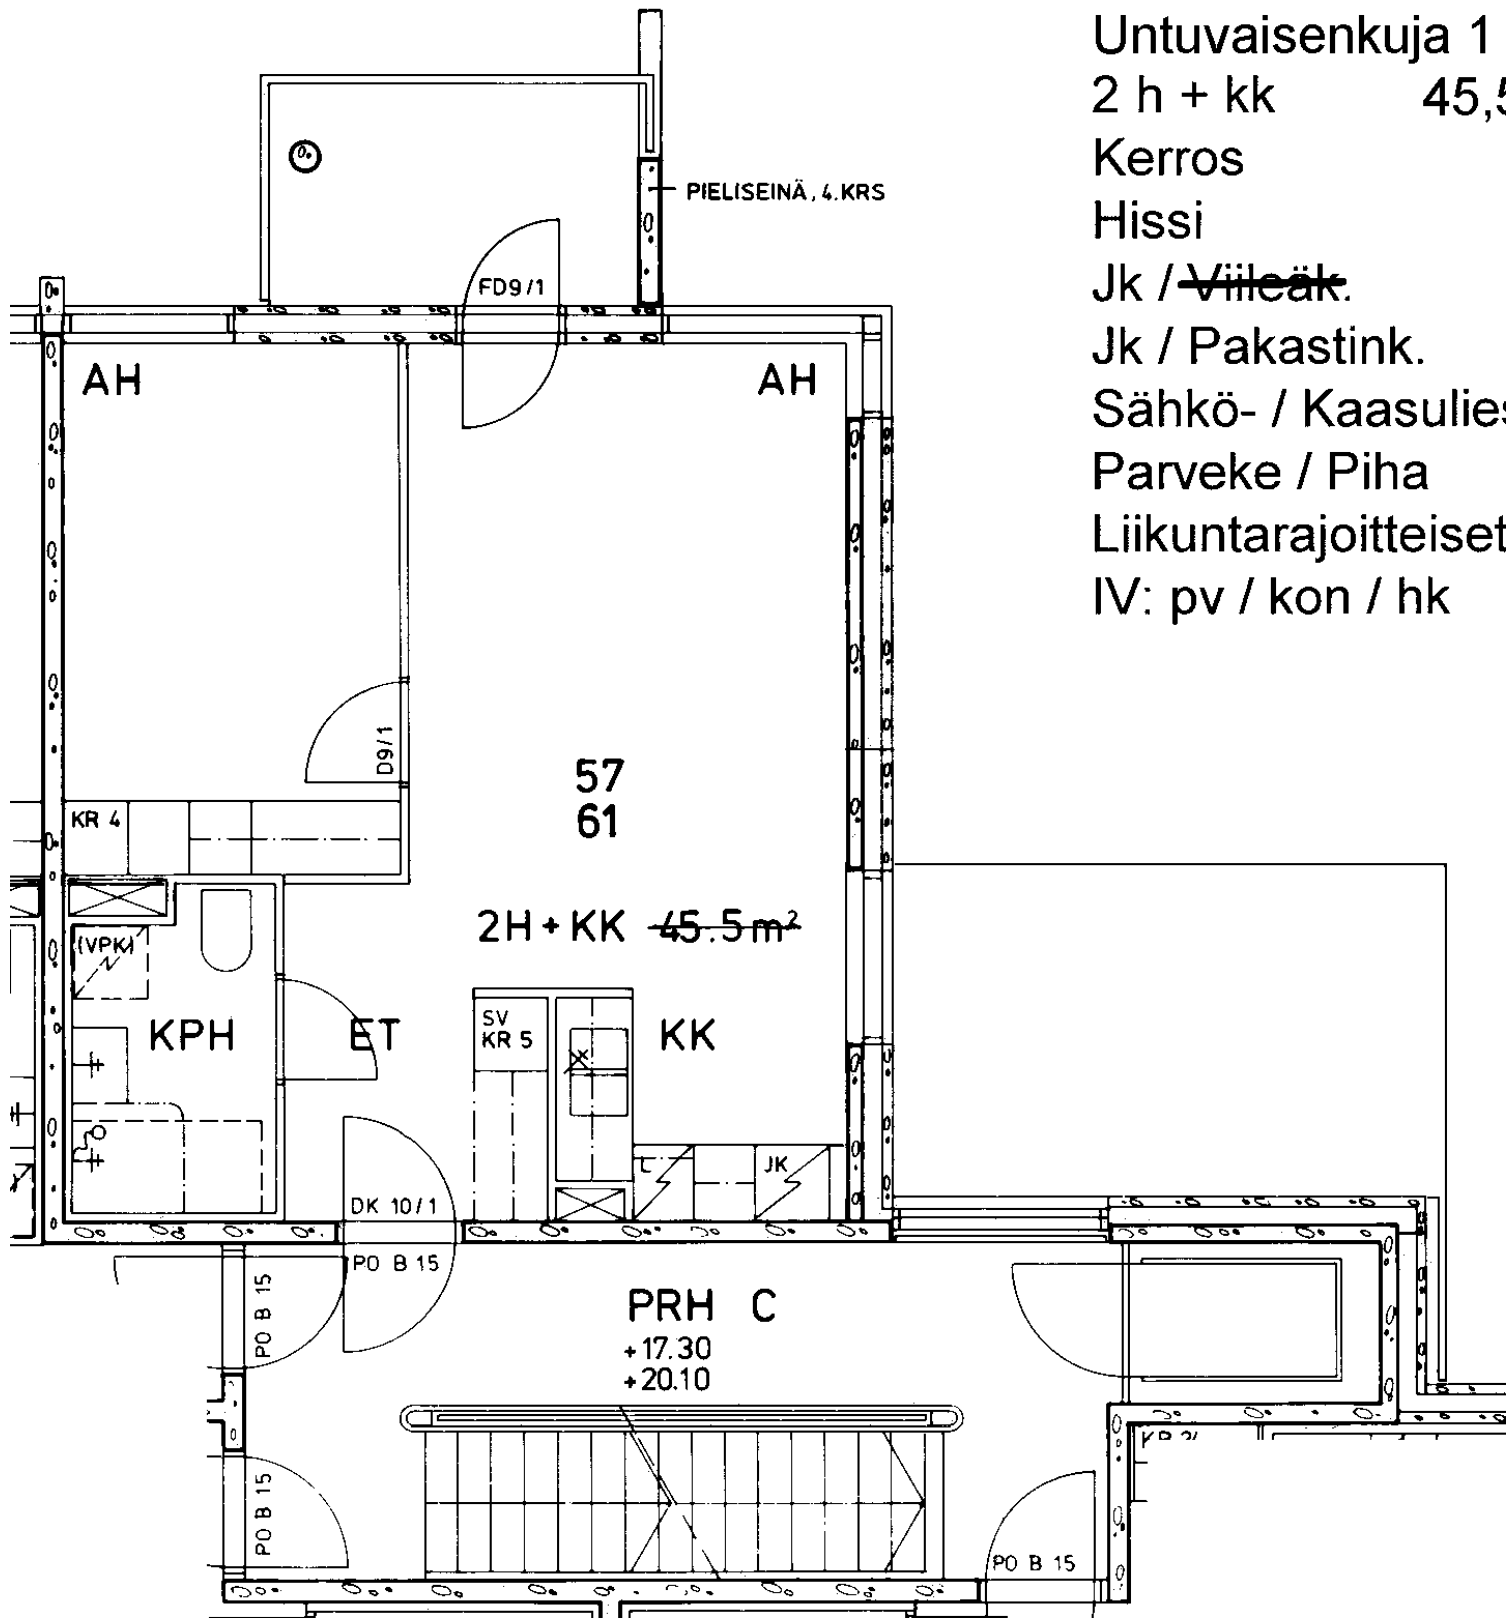

Untuvaisenkuja 1 C 57

2 h + kk 45,5 m²

Kerros 3

Hissi X

Jk / ~~Villeäk.~~ X


Jk / Pakastink.

Sähkö- / Kaasuliesi S

Parveke / Piha X

Liikuntarajoitteiset

IV: pv / kon / hk K

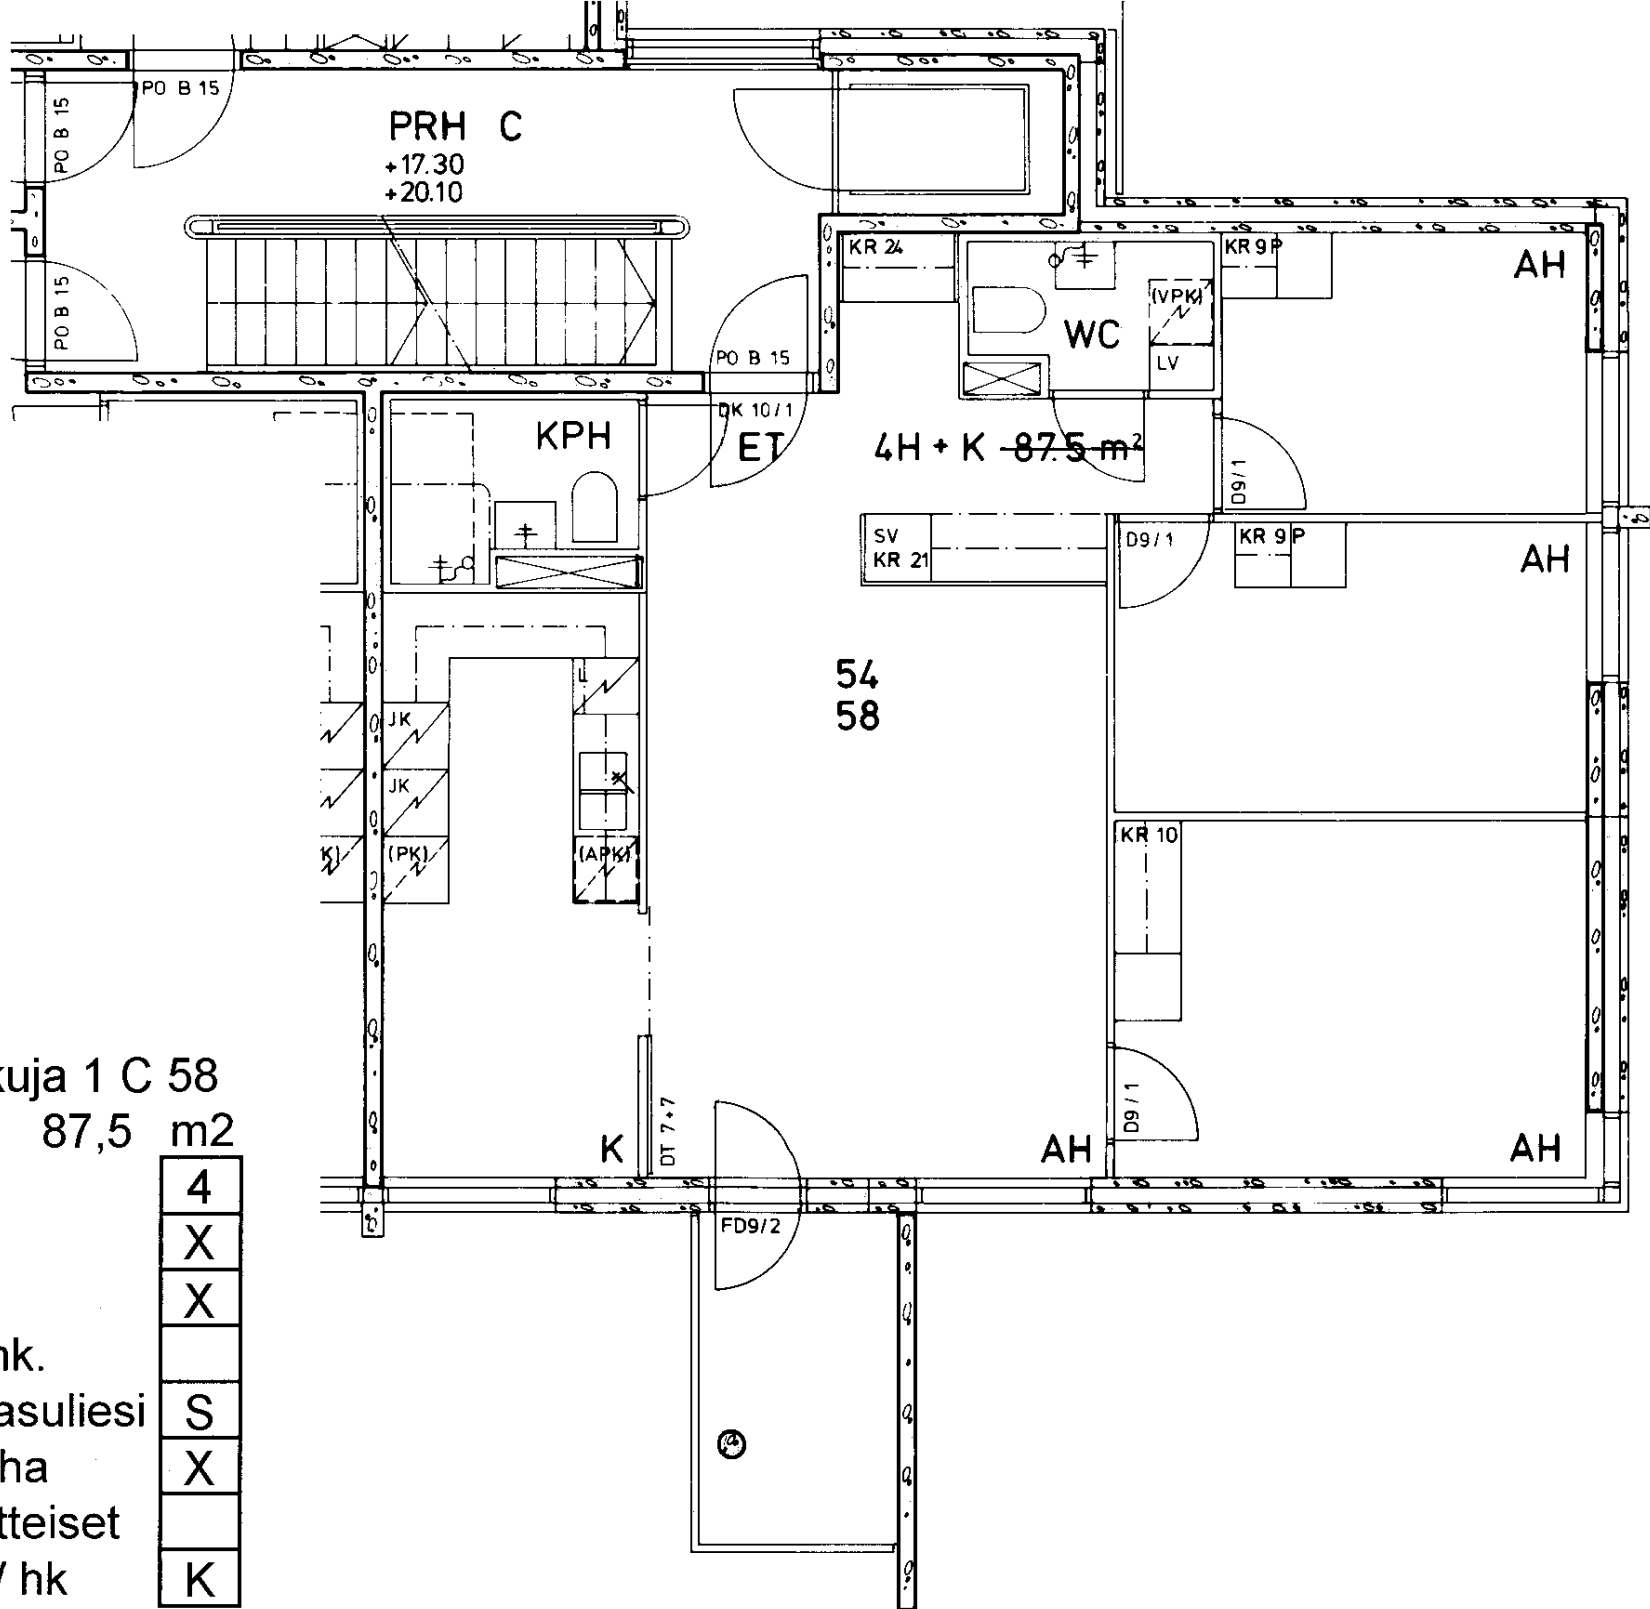

Untuvaisenkuja 1 C 58

4 h + k 87,5 m²

Kerros

4

Hissi

X

Jk / ~~Villeäk.~~

X

Jk / Pakastink.

Sähkö- / Kaasuliesi

S


Parveke / Piha

X

Liikuntarajoitteiset

IV: pv / kon / hk

K

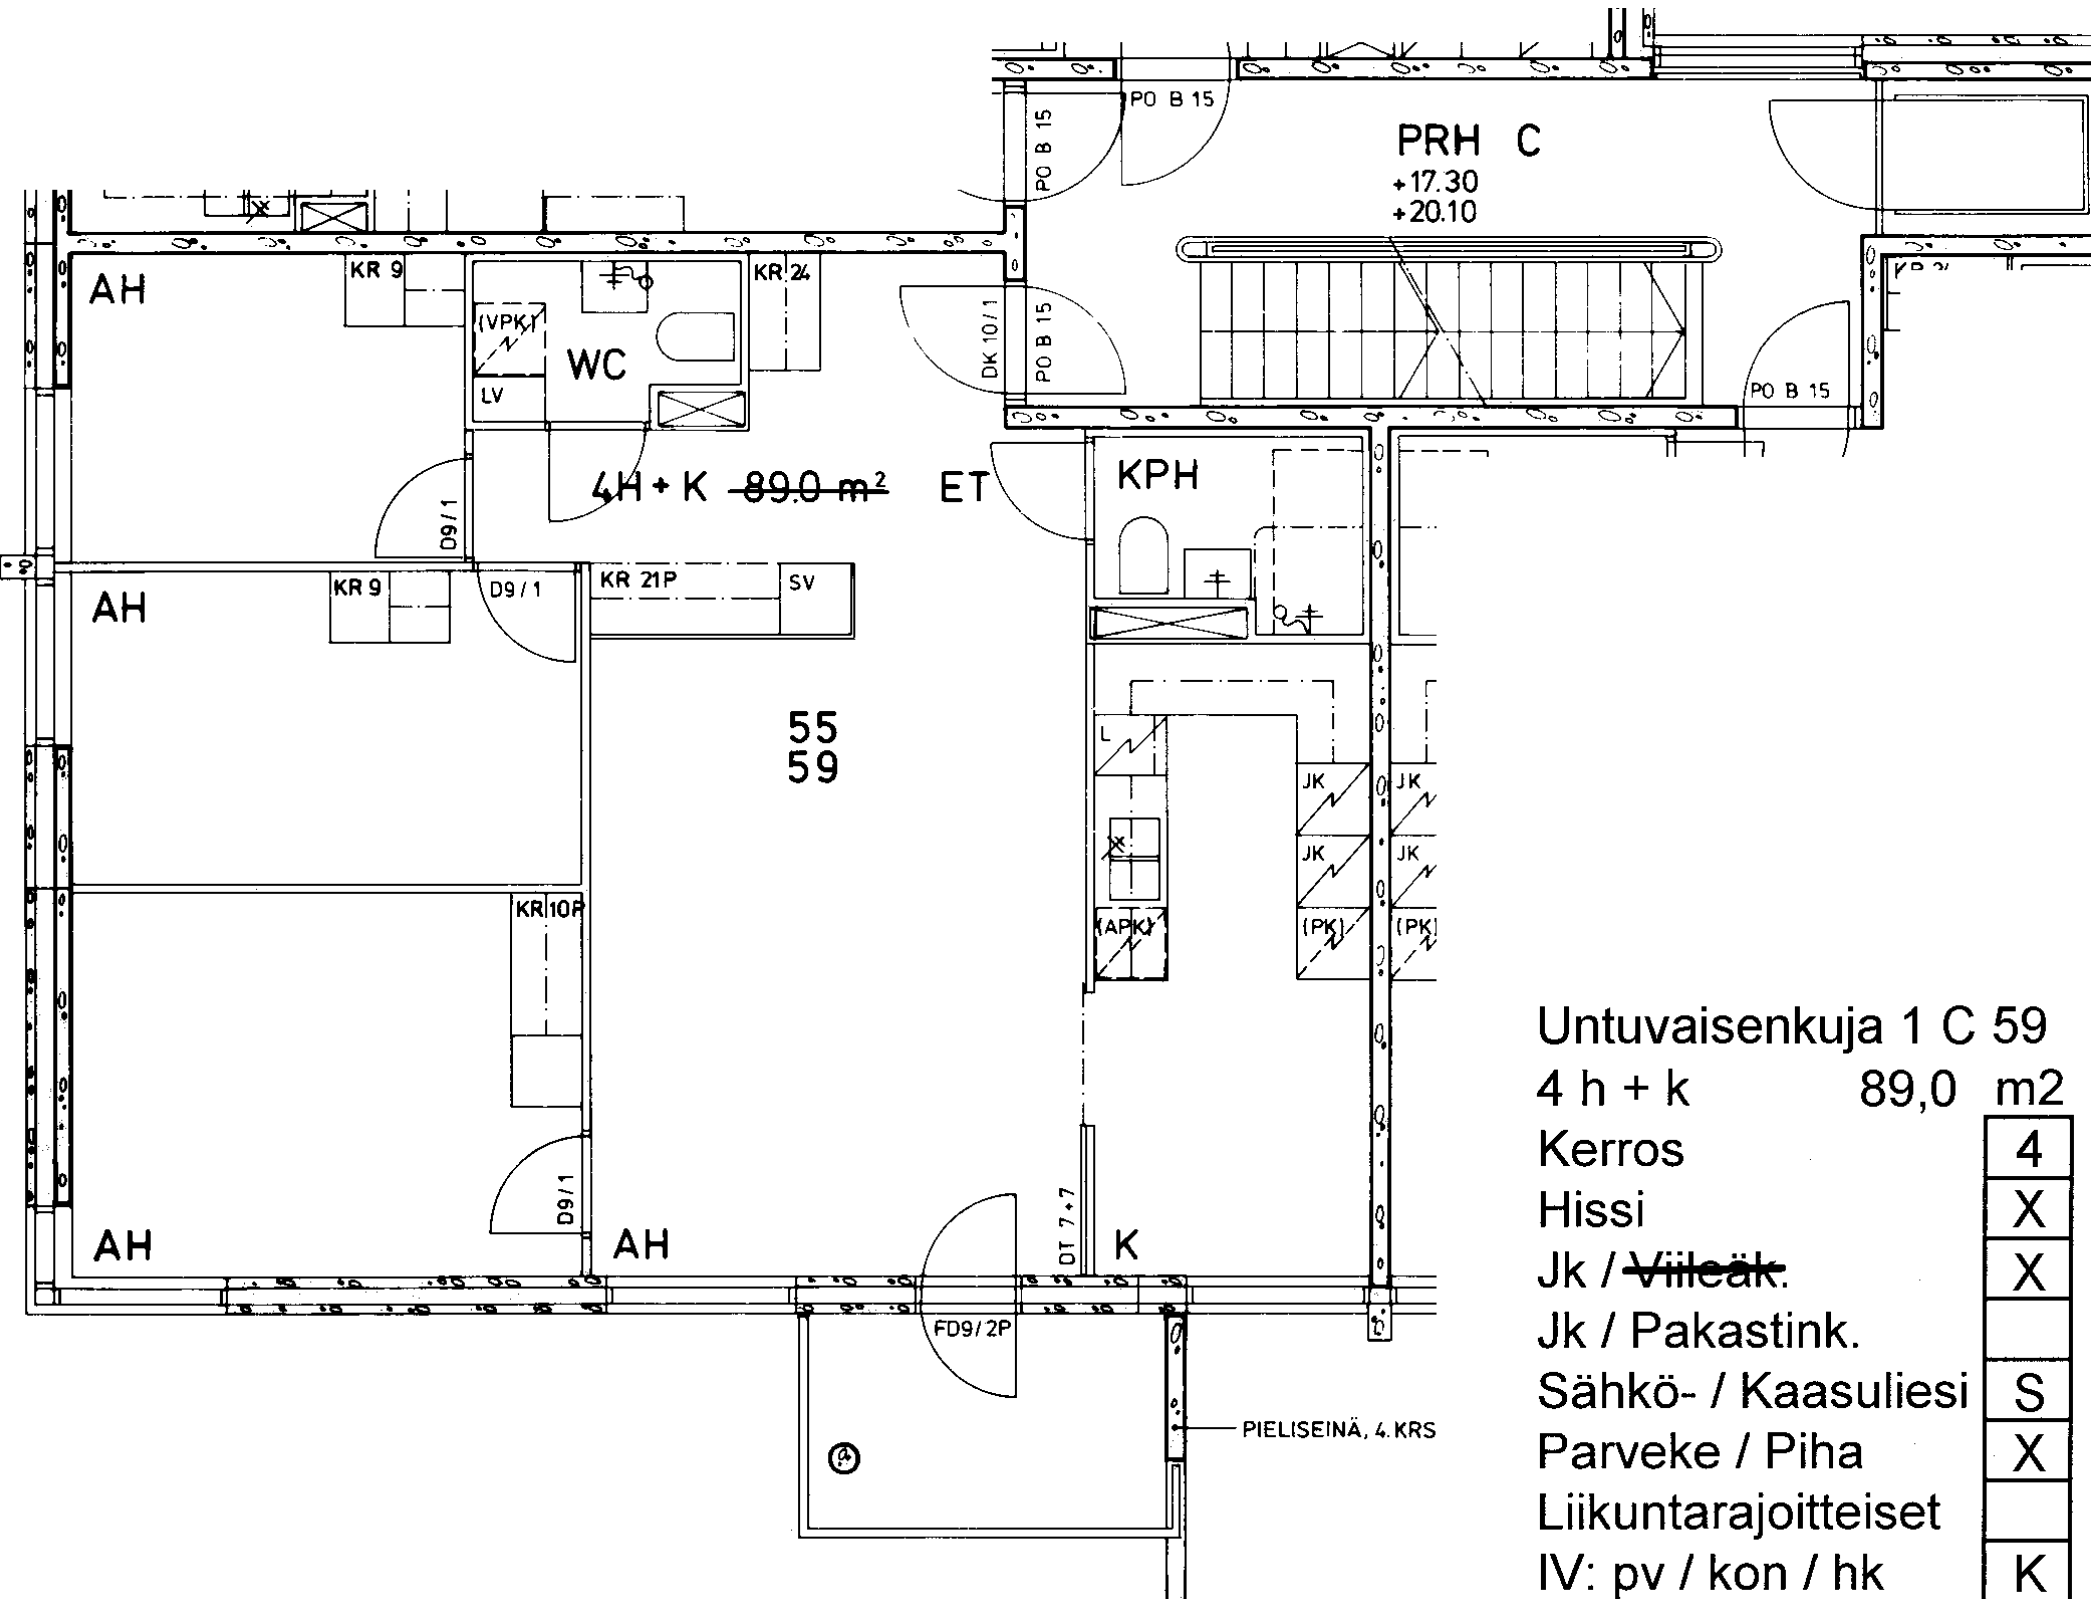

Untuvaisenkuja 1 C 59

4 h + k 89,0 m²

Kerros 4

Hissi X

Jk / ~~Vileäk.~~ X


Jk / Pakastink.

Sähkö- / Kaasuliesi S

Parveke / Piha X

Liikuntarajoitteiset

IV: pv / kon / hk K

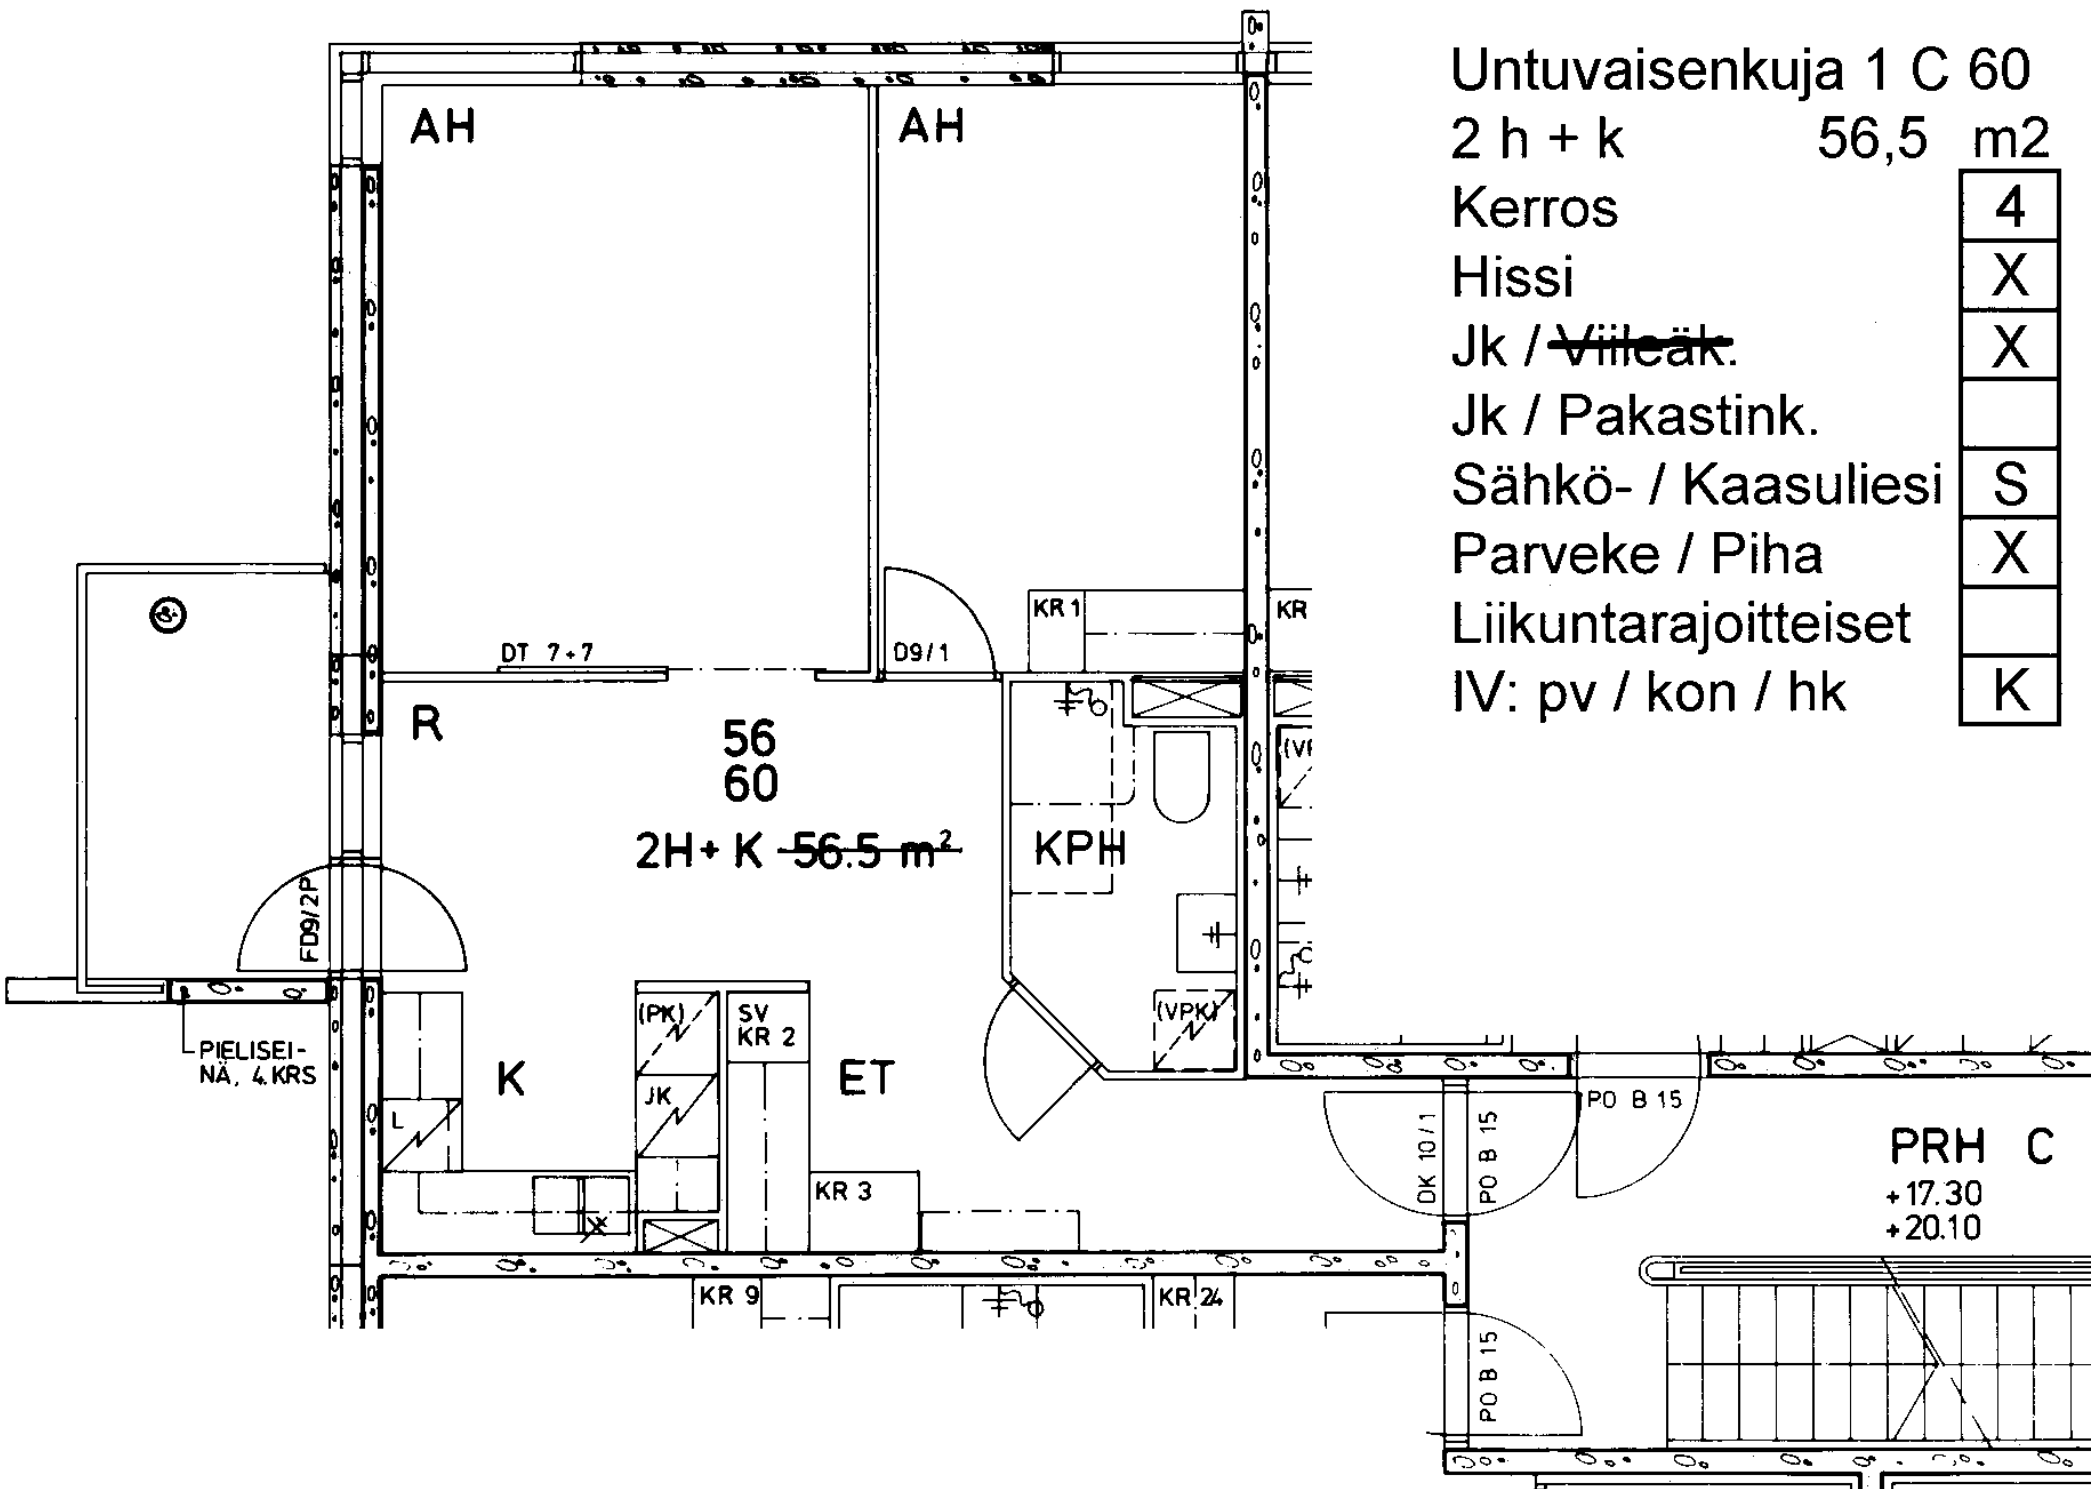

Untuvaisenkuja 1 C 60

2 h + k 56,5 m²

Kerros 4

Hissi X

Jk / ~~Vileäk.~~ X

Jk / Pakastink.

Sähkö- / Kaasuliesi S

Parveke / Piha X


Liikuntarajoitteiset

IV: pv / kon / hk K

PRH C

+17.30

+20.10

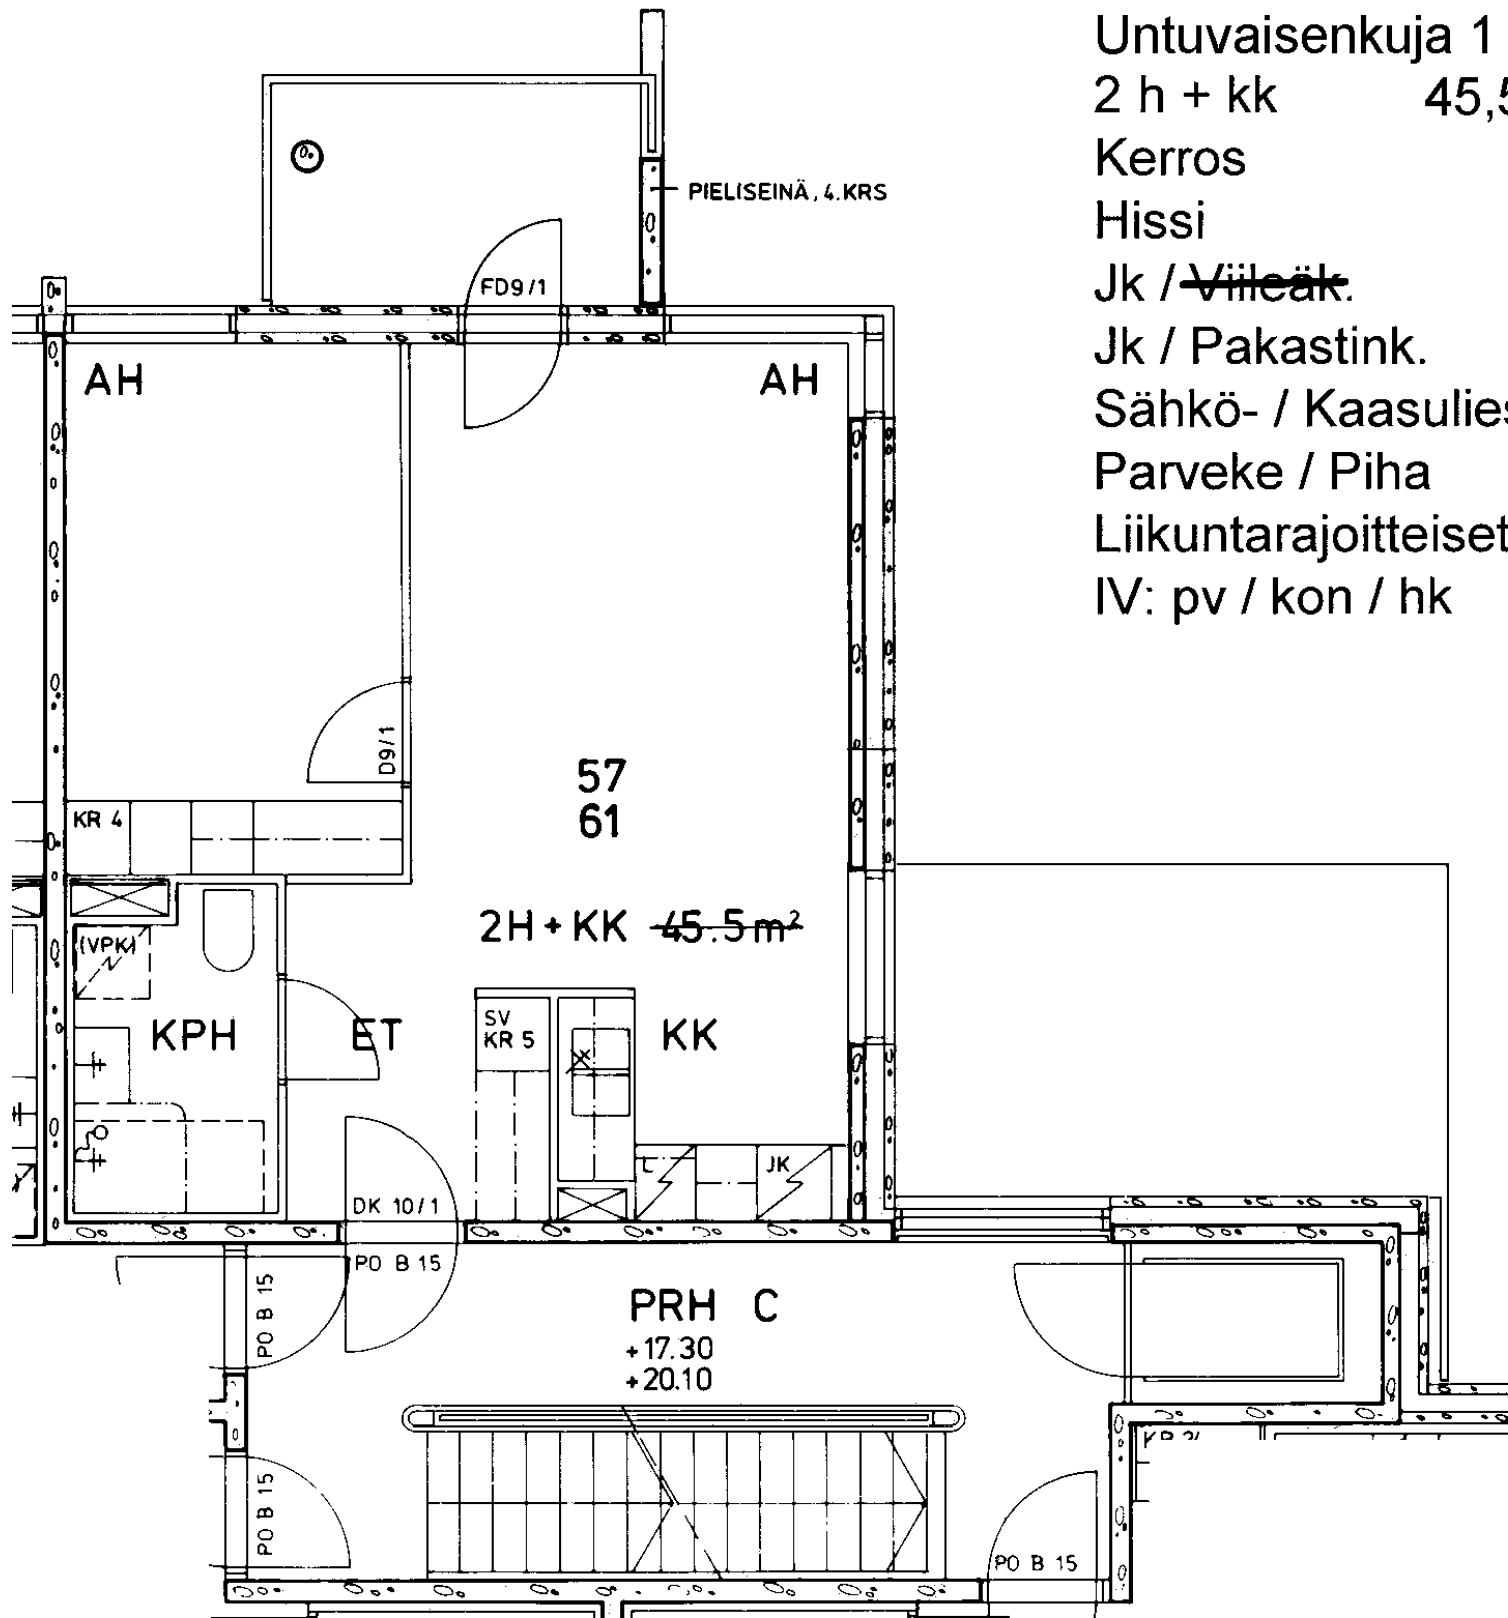

Untuvaisenkuja 1 C 61

2 h + kk 45,5 m²

Kerros 4

Hissi X

Jk / ~~Villeäk.~~ X


Jk / Pakastink.

Sähkö- / Kaasuliesi S

Parveke / Piha X

Liikuntarajoitteiset

IV: pv / kon / hk K

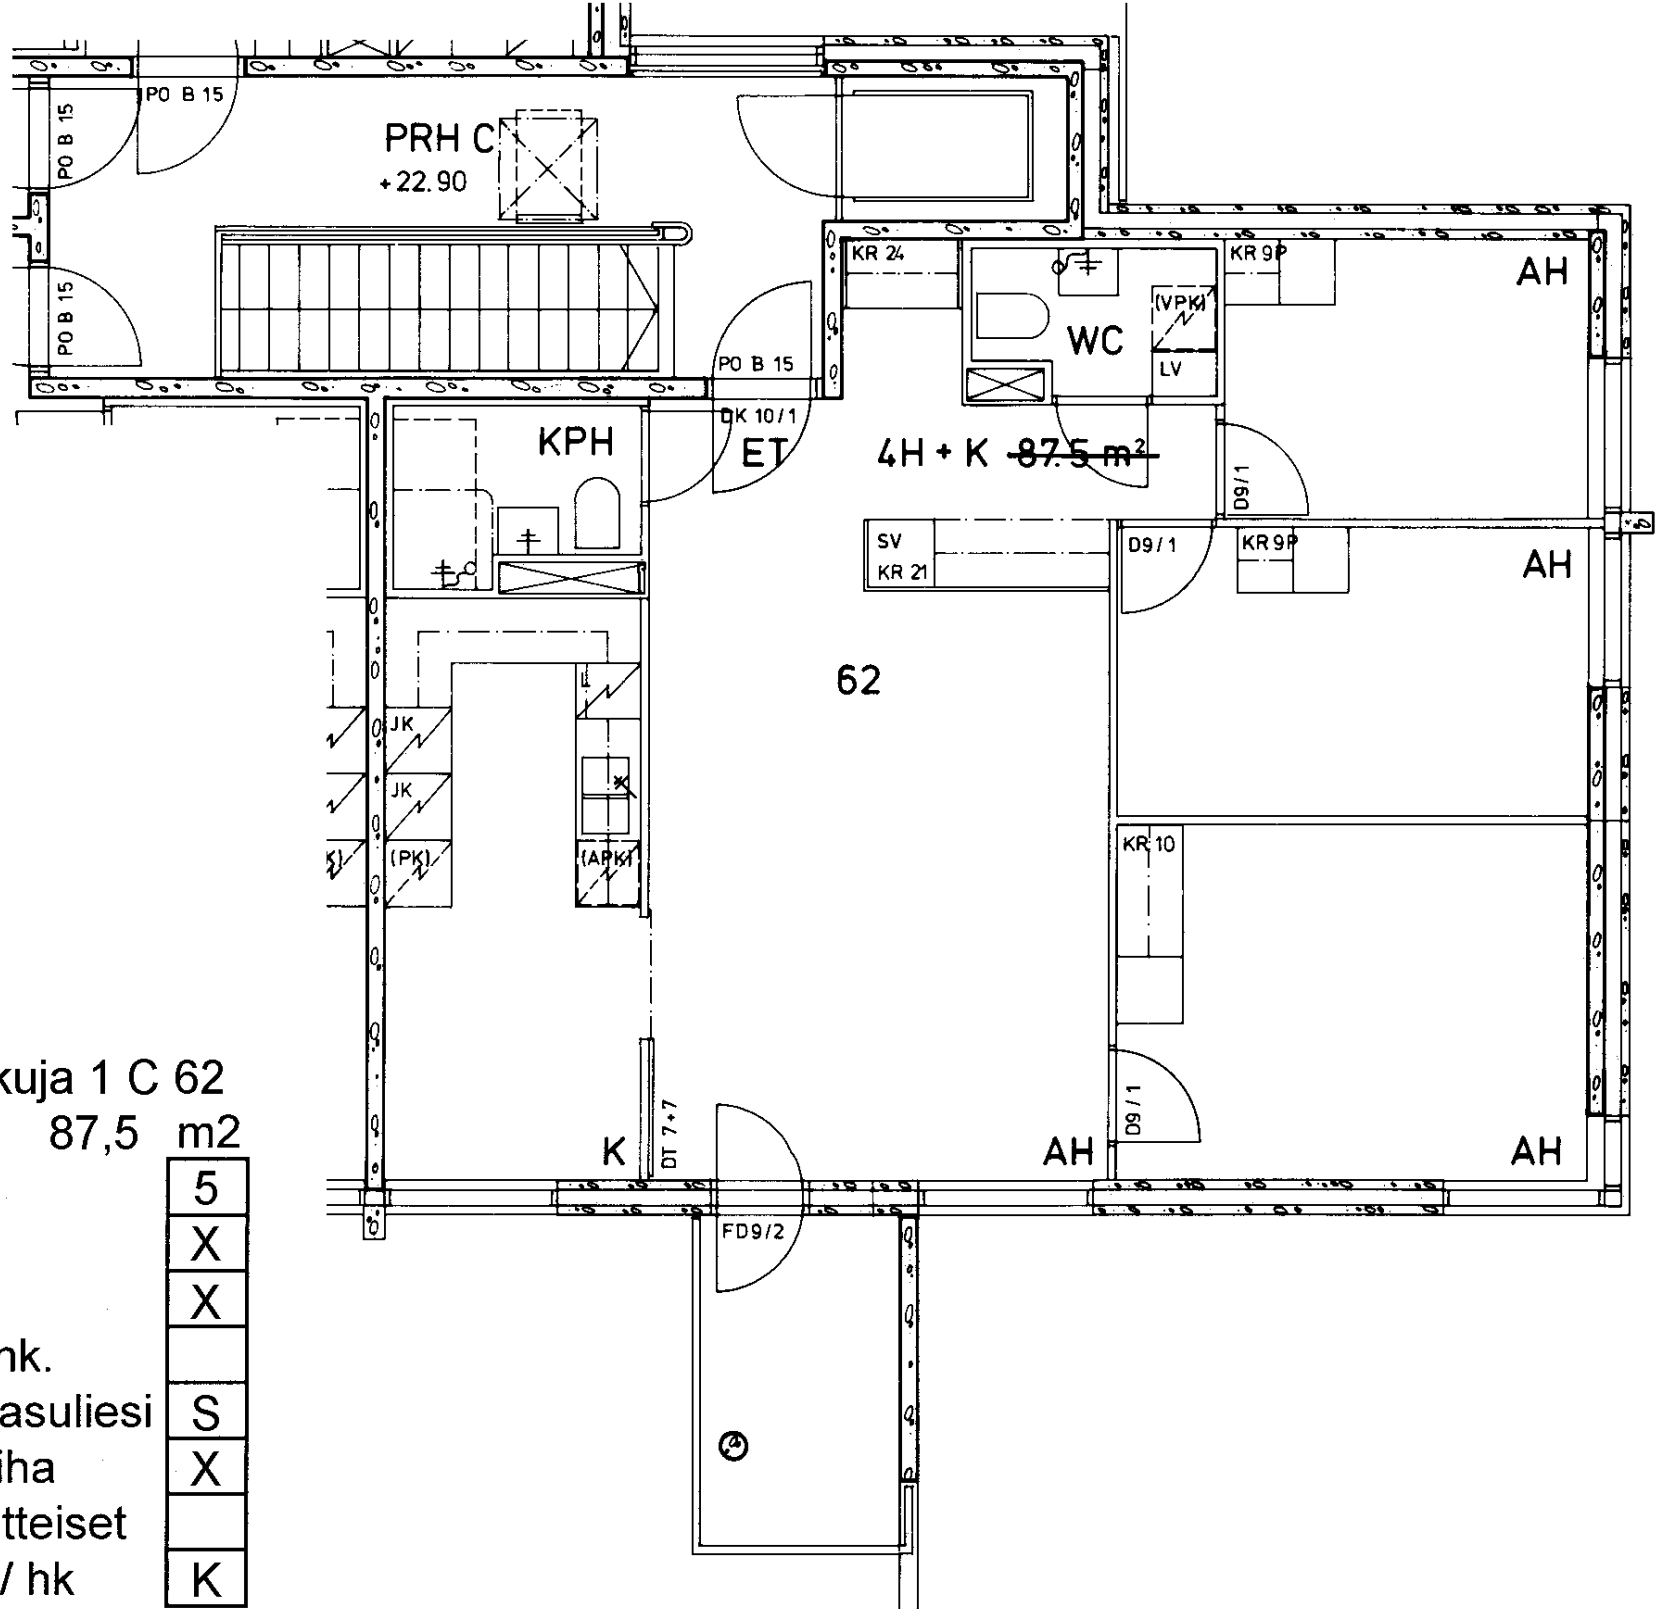

Untuvaisenkuja 1 C 62

4 h + k 87,5 m²

Kerros

5

Hissi

X

Jk / ~~Vileäk.~~

X

Jk / Pakastink.

Sähkö- / Kaasuliesi

S


Parveke / Piha

X


Liikuntarajoitteiset

IV: pv / kon / hk

K

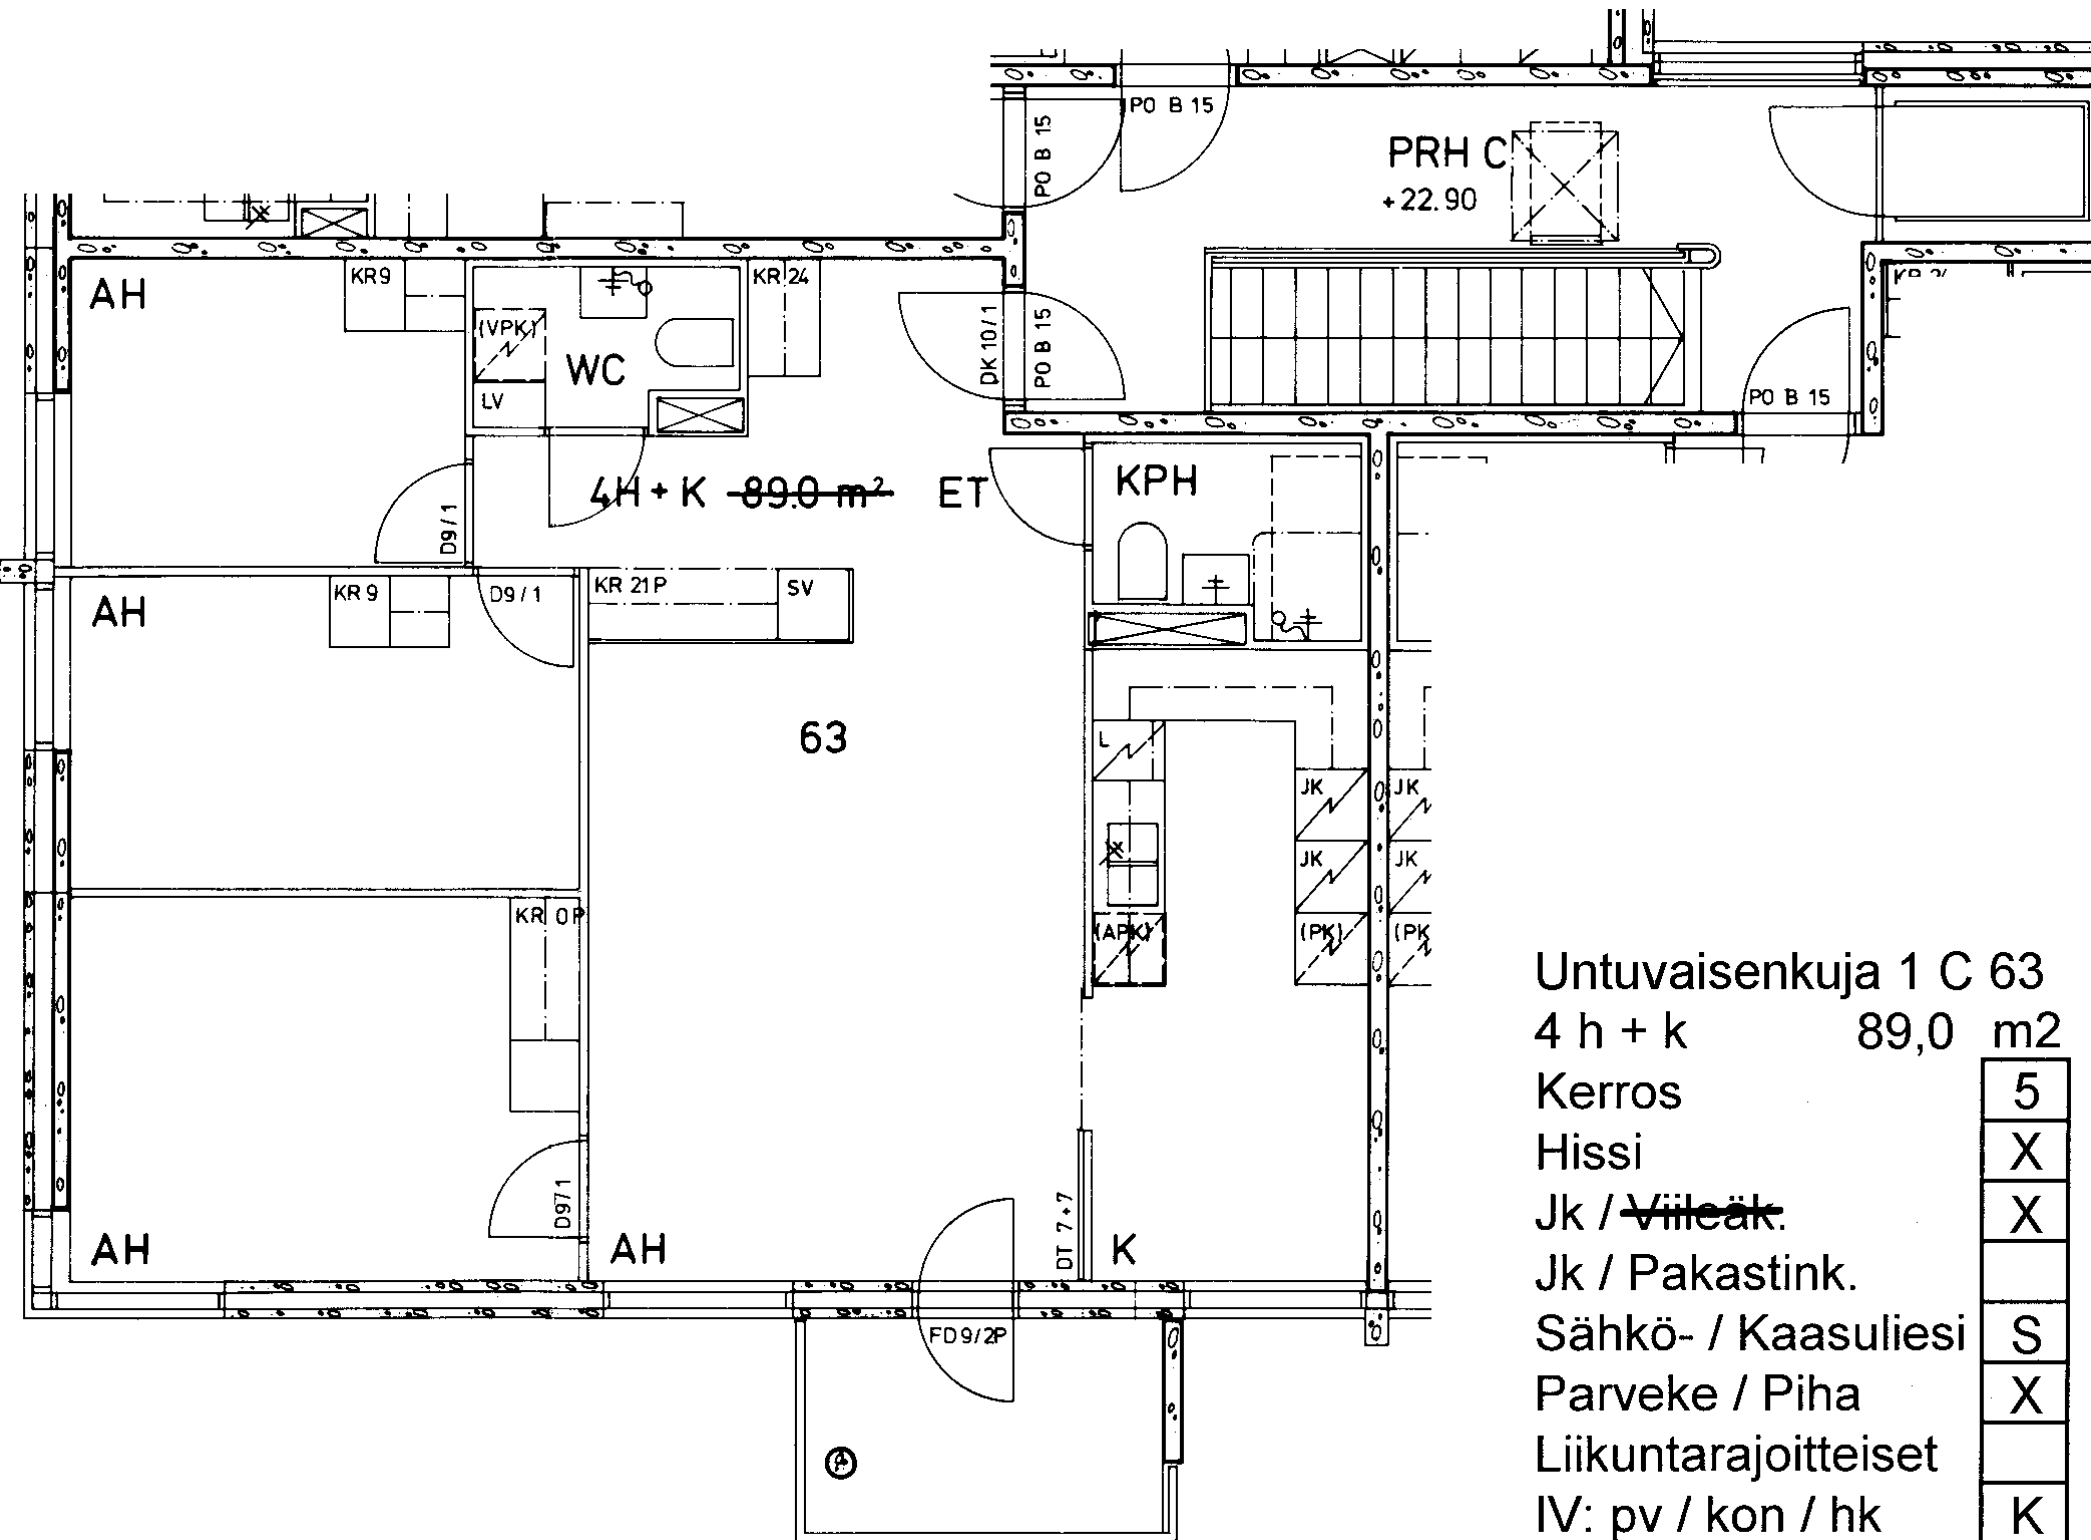

Untuvaisenkuja 1 C 63	
4 h + k	89,0 m ²
Kerros	5
Hissi	X
Jk / Vileäk.	X
Jk / Pakastink.	
Sähkö- / Kaasuliesi	S
Parveke / Piha	X
Liikuntarajoitteiset	
IV: pv / kon / hk	K

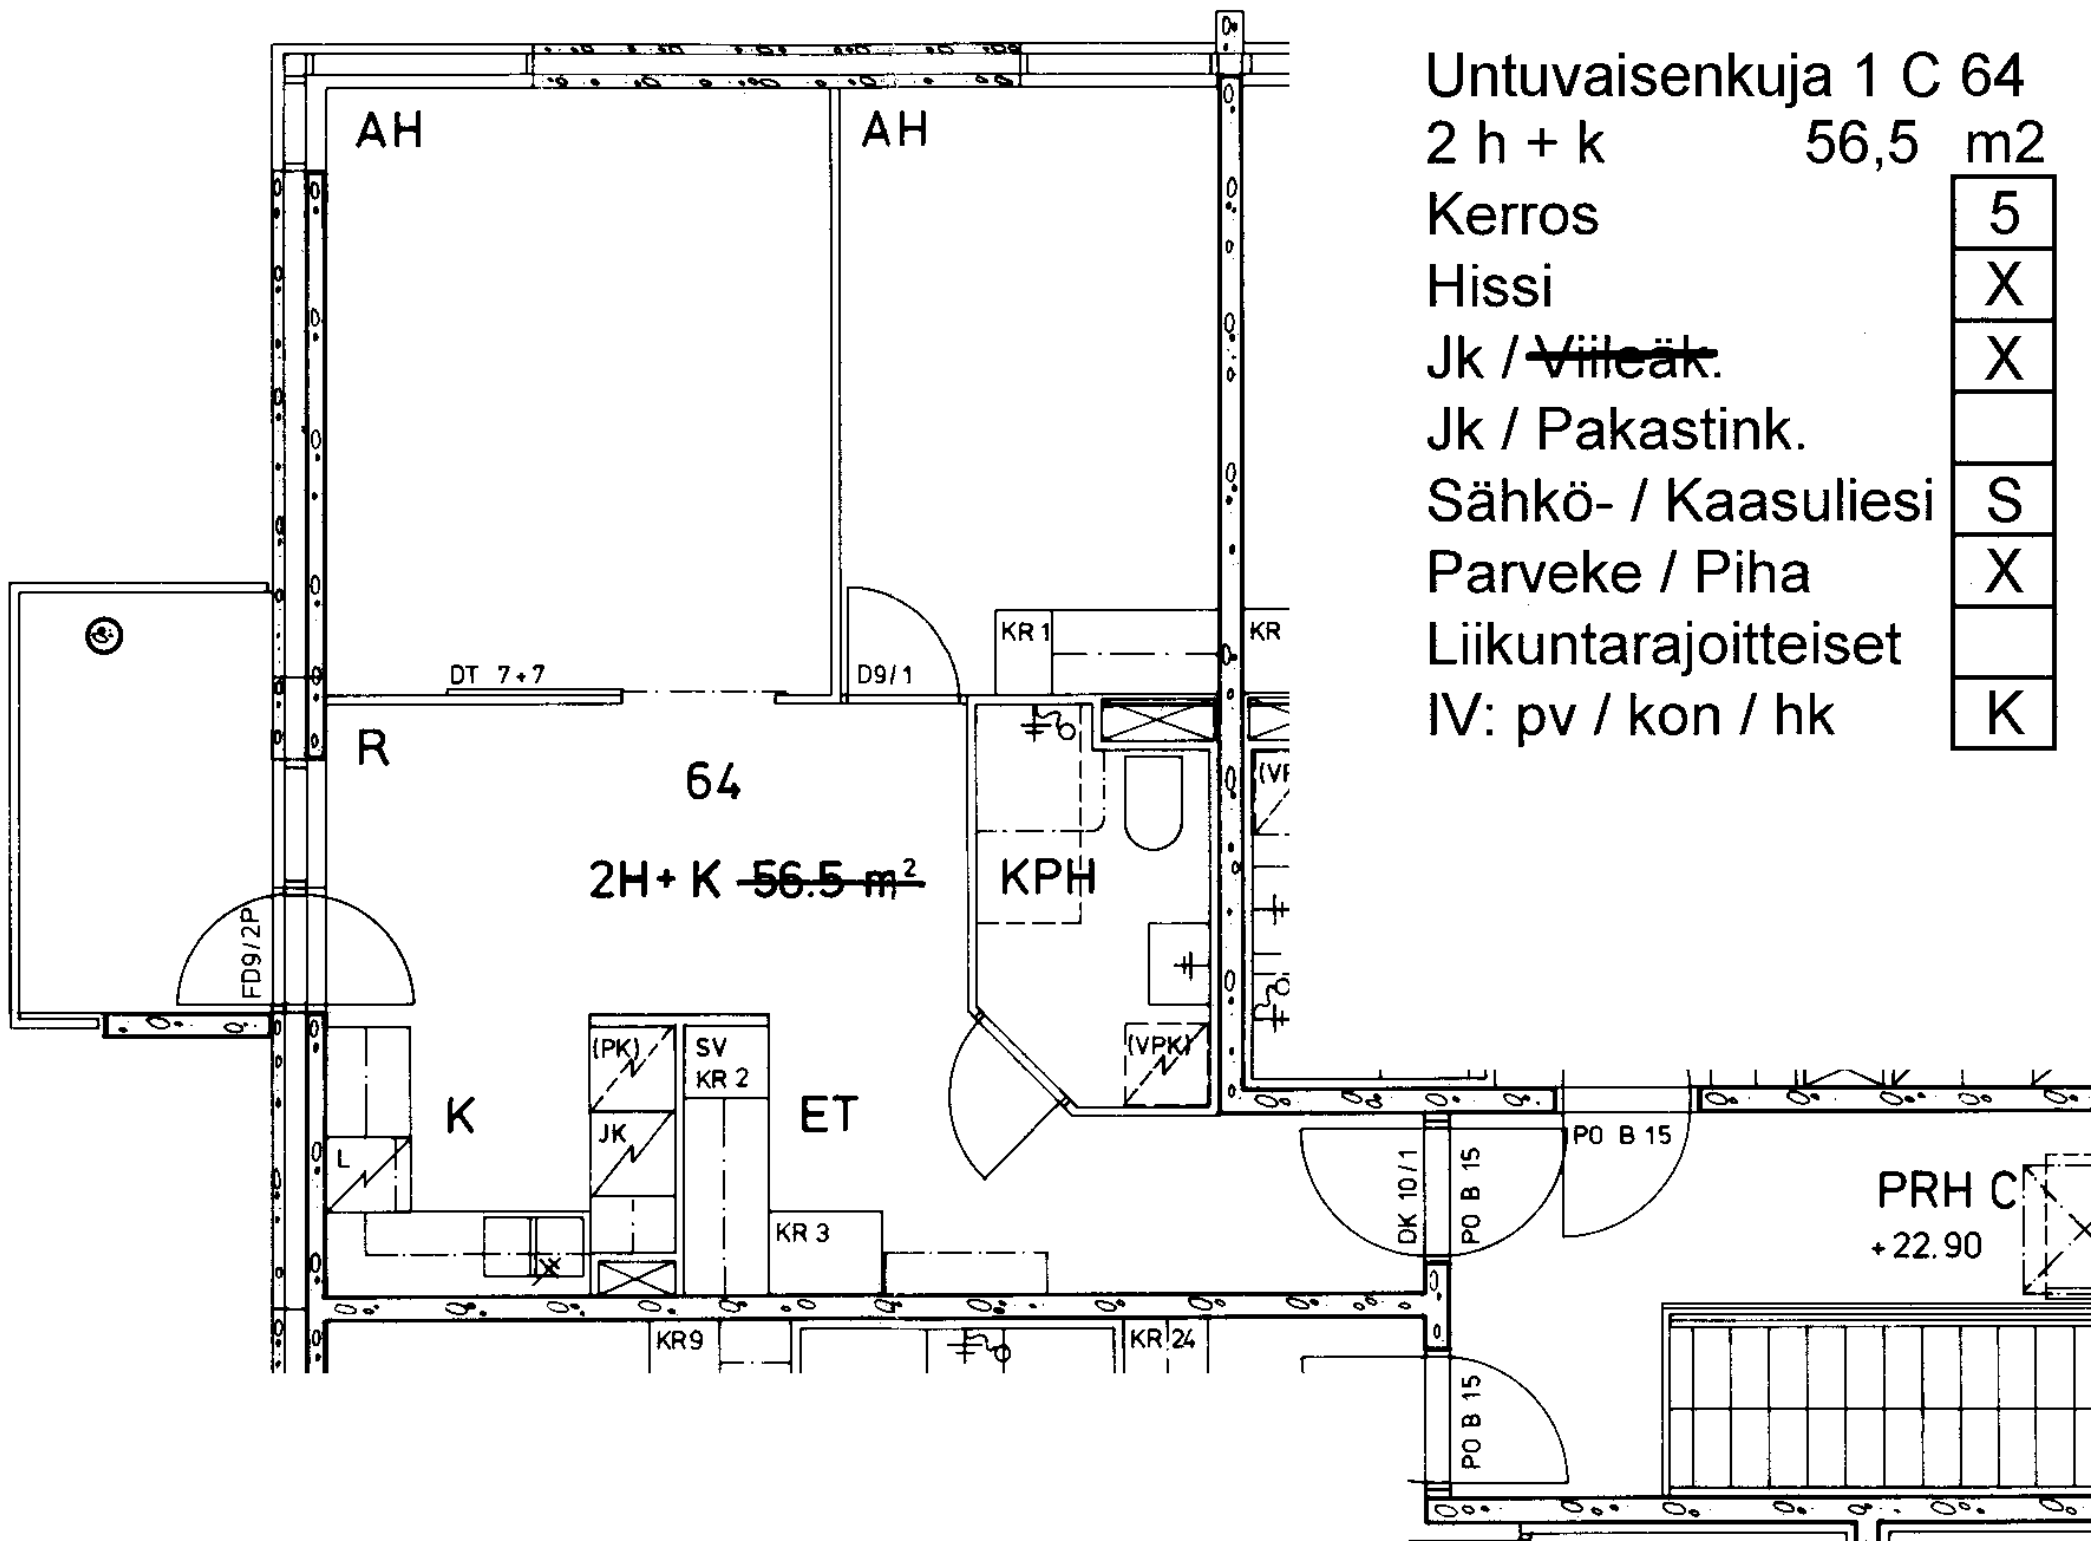

Untuvaisenkuja 1 C 64
2 h + k 56,5 m²

Kerros

5

Hissi

X

Jk / ~~Välkäk.~~

X

Jk / Pakastink.

Sähkö- / Kaasuliesi

S


Parveke / Piha

X


Liikuntarajoitteiset

IV: pv / kon / hk

K

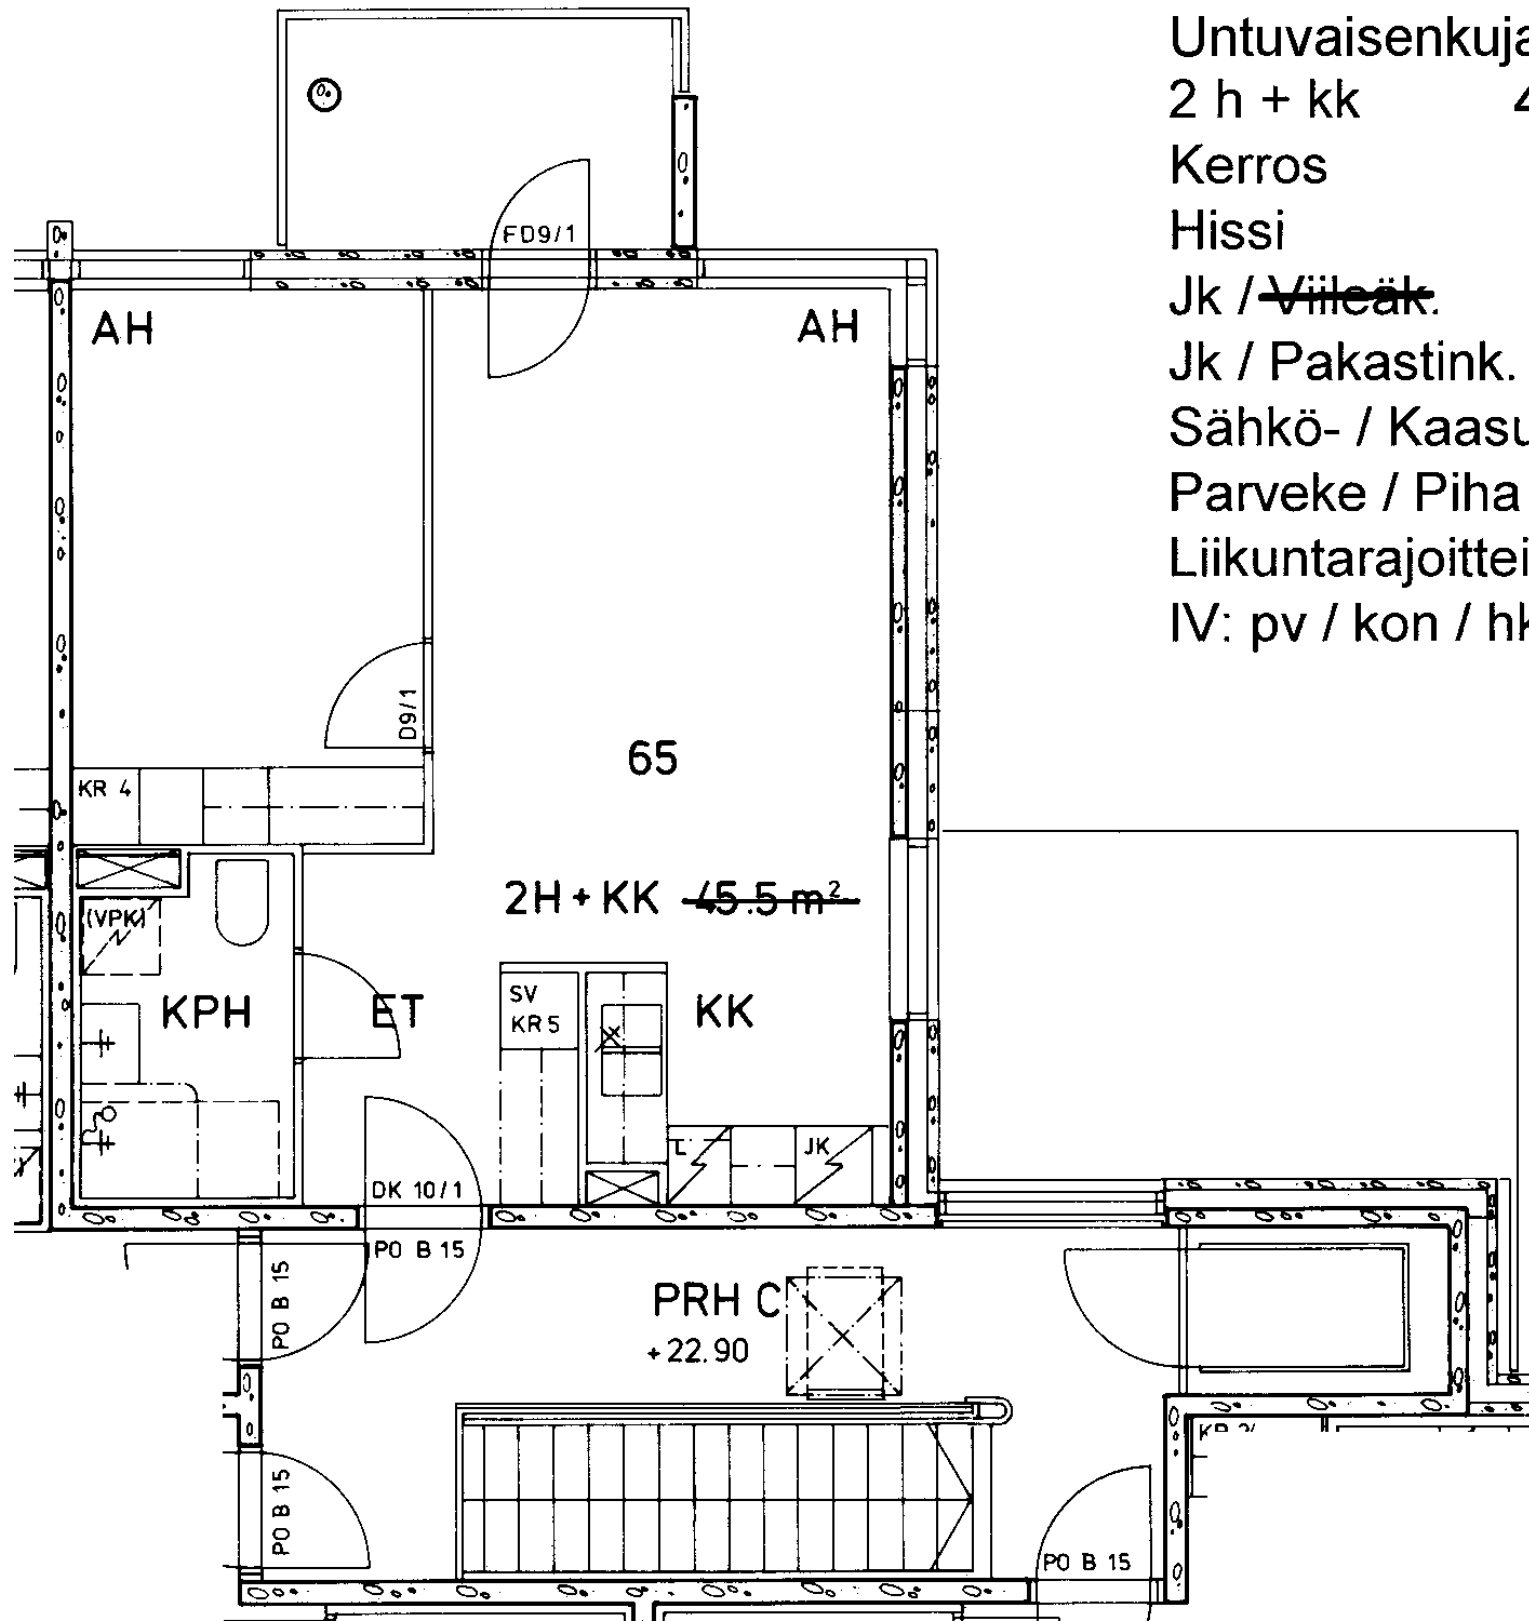

Untuvaisenkuja 1 C 65	
2 h + kk	45,5 m2
Kerros	5
Hissi	X
Jk / Vileäk.	X
Jk / Pakastink.	
Sähkö- / Kaasuliesi	S
Parveke / Piha	X
Liikuntarajoitteiset	
IV: pv / kon / hk	K

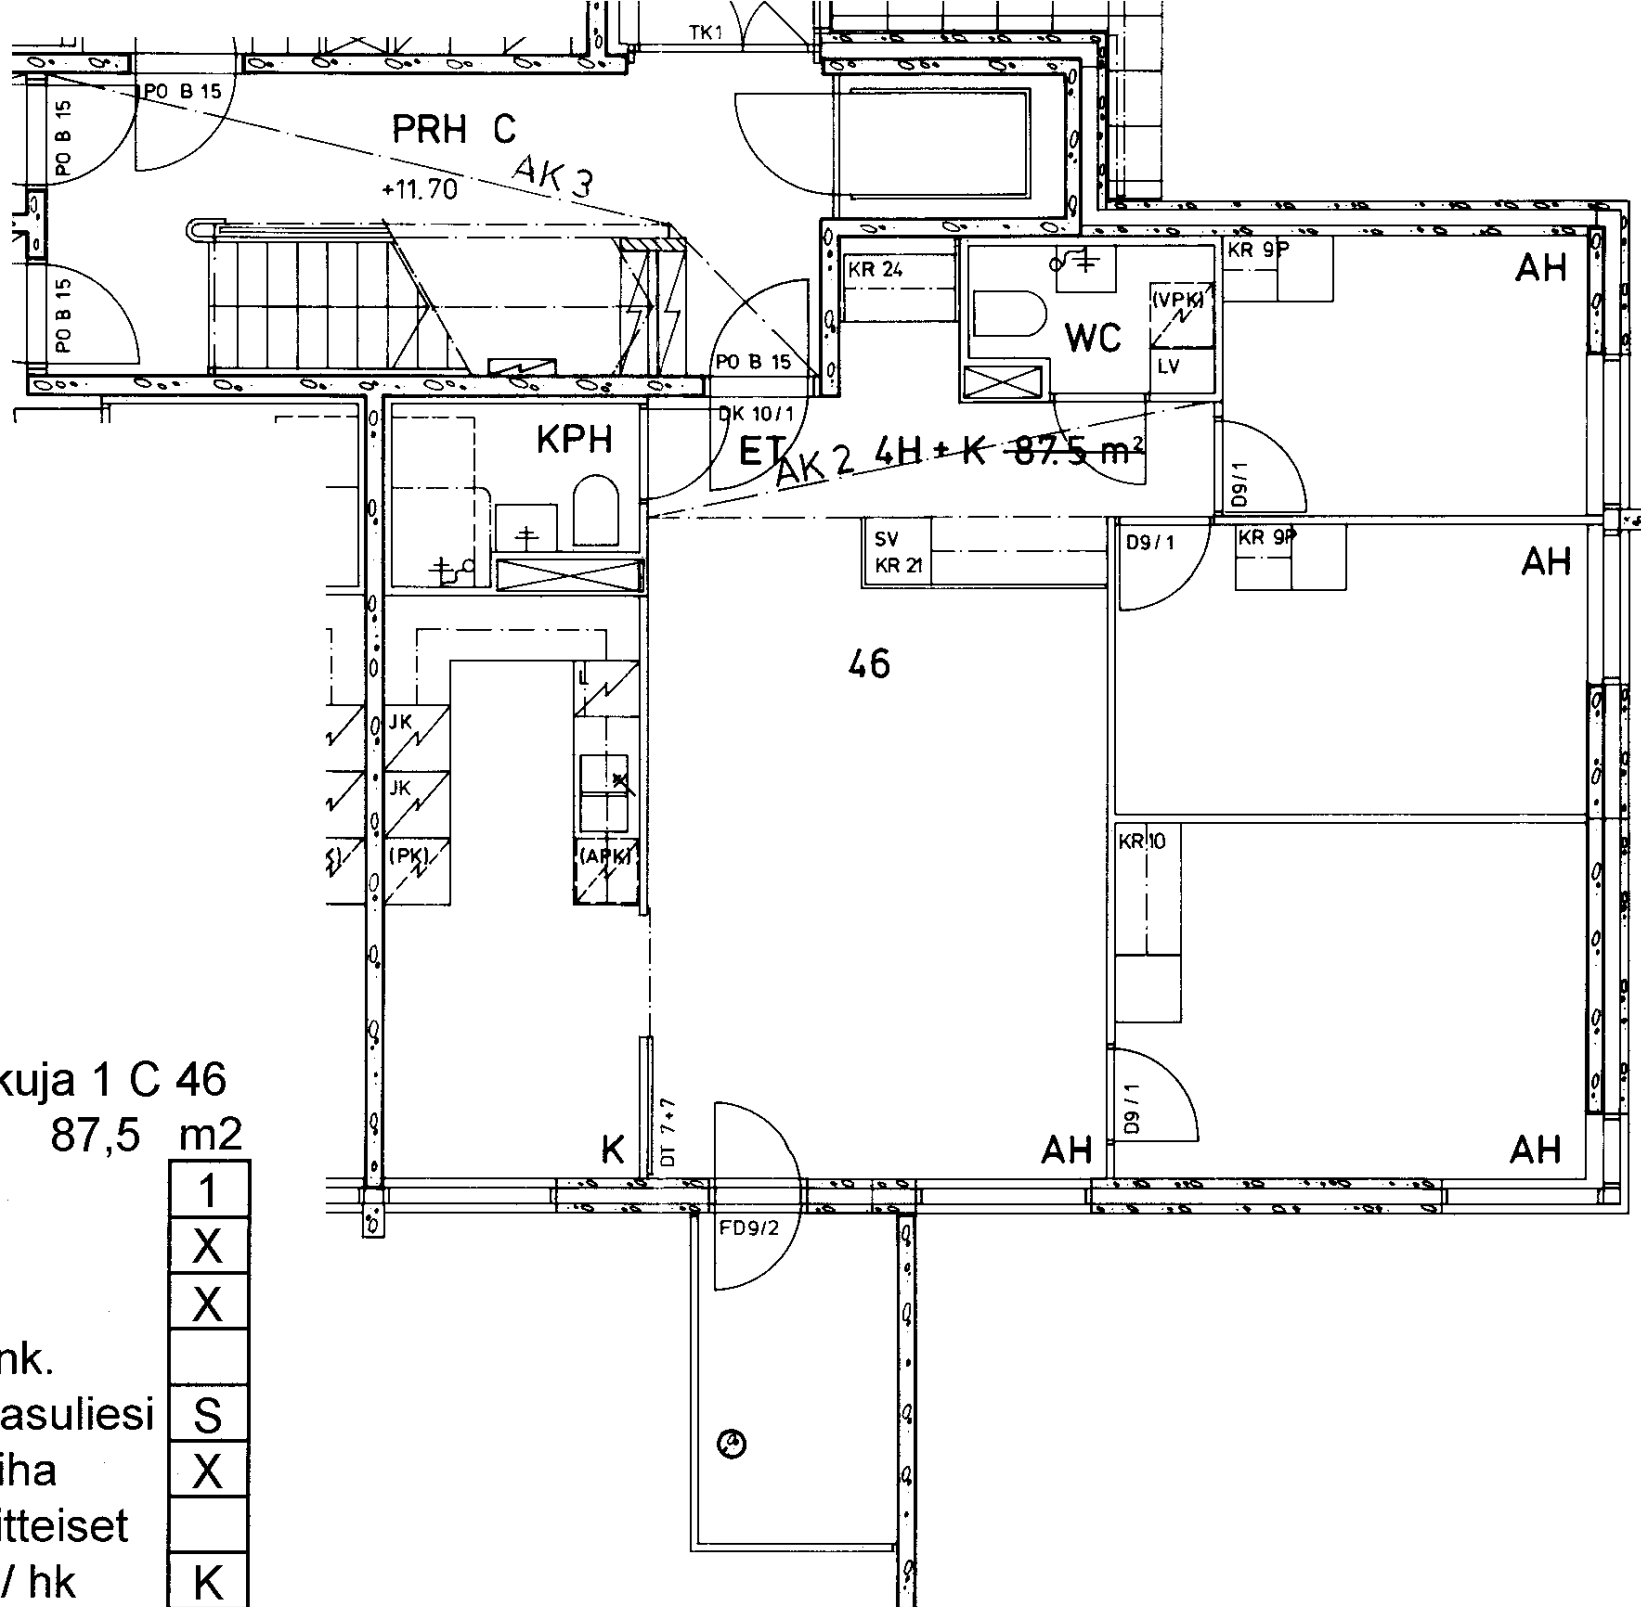

Untuvaisenkuja 1 C 46

4 h + k 87,5 m2

Kerros

Hissi

Jk / ~~Villeäk.~~

Jk / Pakastink.


Sähkö- / Kaasuliesi

Parveke / Piha

Liikuntarajoitteiset

IV: pv / kon / hk

1
X
X
S
X
K

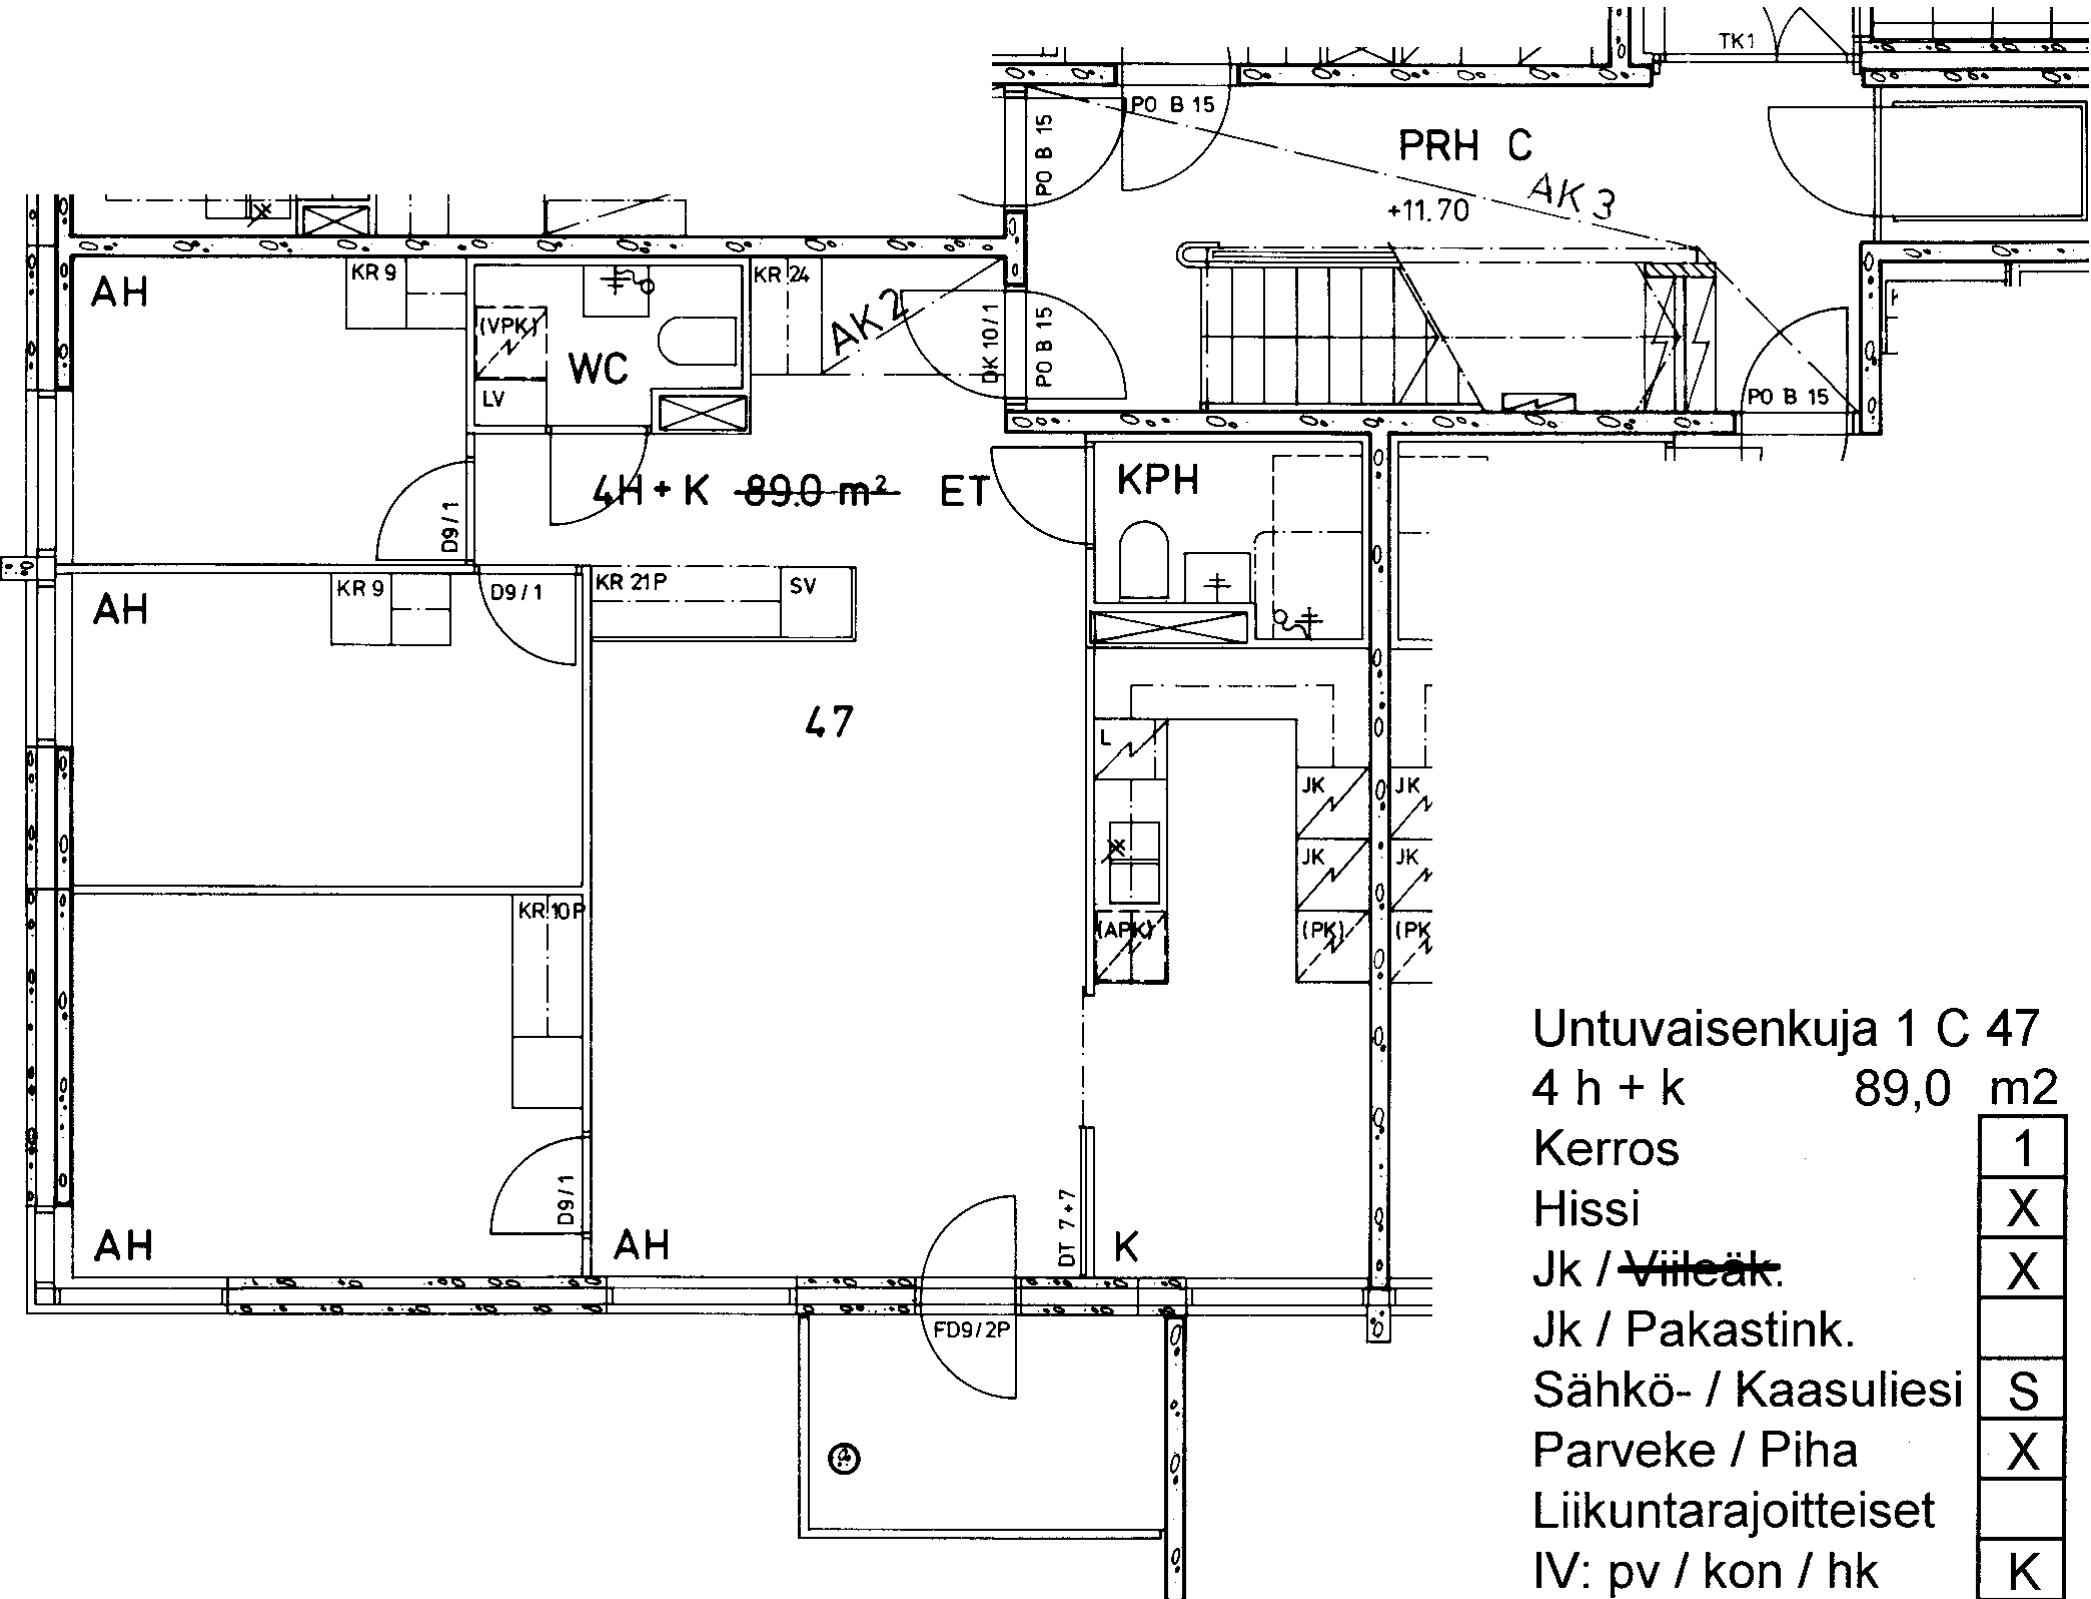

Untuvaisenkuja 1 C 47

4 h + k 89,0 m²

Kerros

Hissi

Jk / ~~Vileäk.~~

Jk / Pakastink.

Sähkö- / Kaasuliesi

Parveke / Piha

Liikuntarajoitteiset

IV: pv / kon / hk

1
X
X
S
X
K

Untuvaisenkuja 1 C 48

2 h + k 56,5 m²

Kerros 1

Hissi X

Jk / ~~Villäk.~~ X


Jk / Pakastink.


Sähkö- / Kaasuliesi S

Parveke / Piha X

Liikuntarajoitteiset

IV: pv / kon / hk K

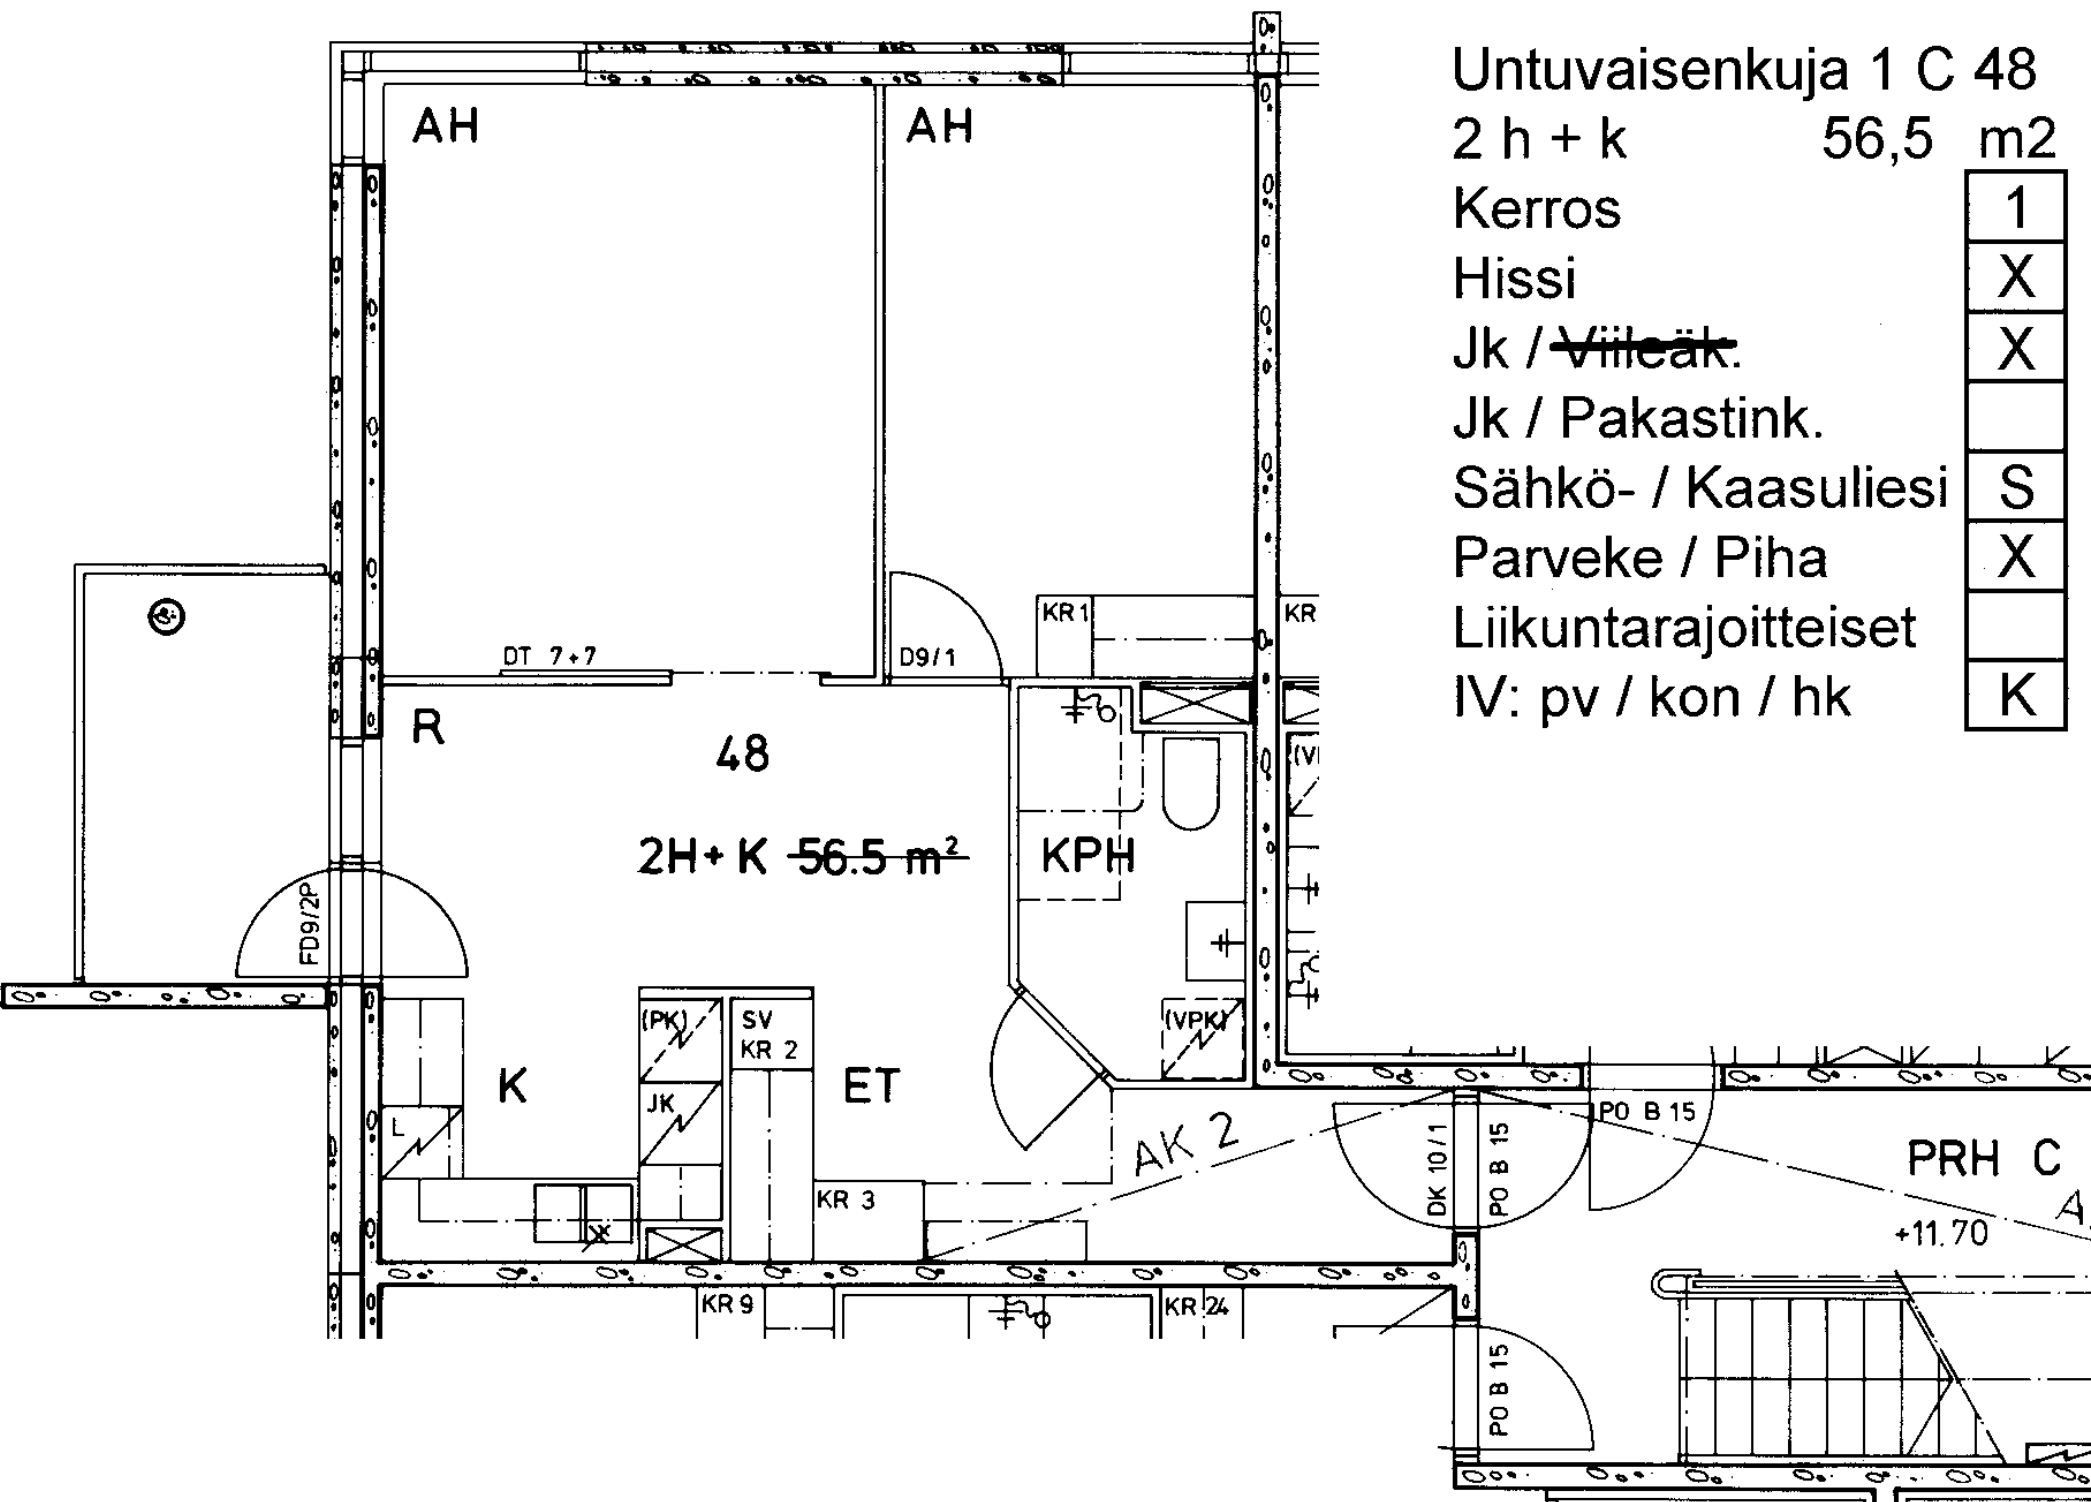

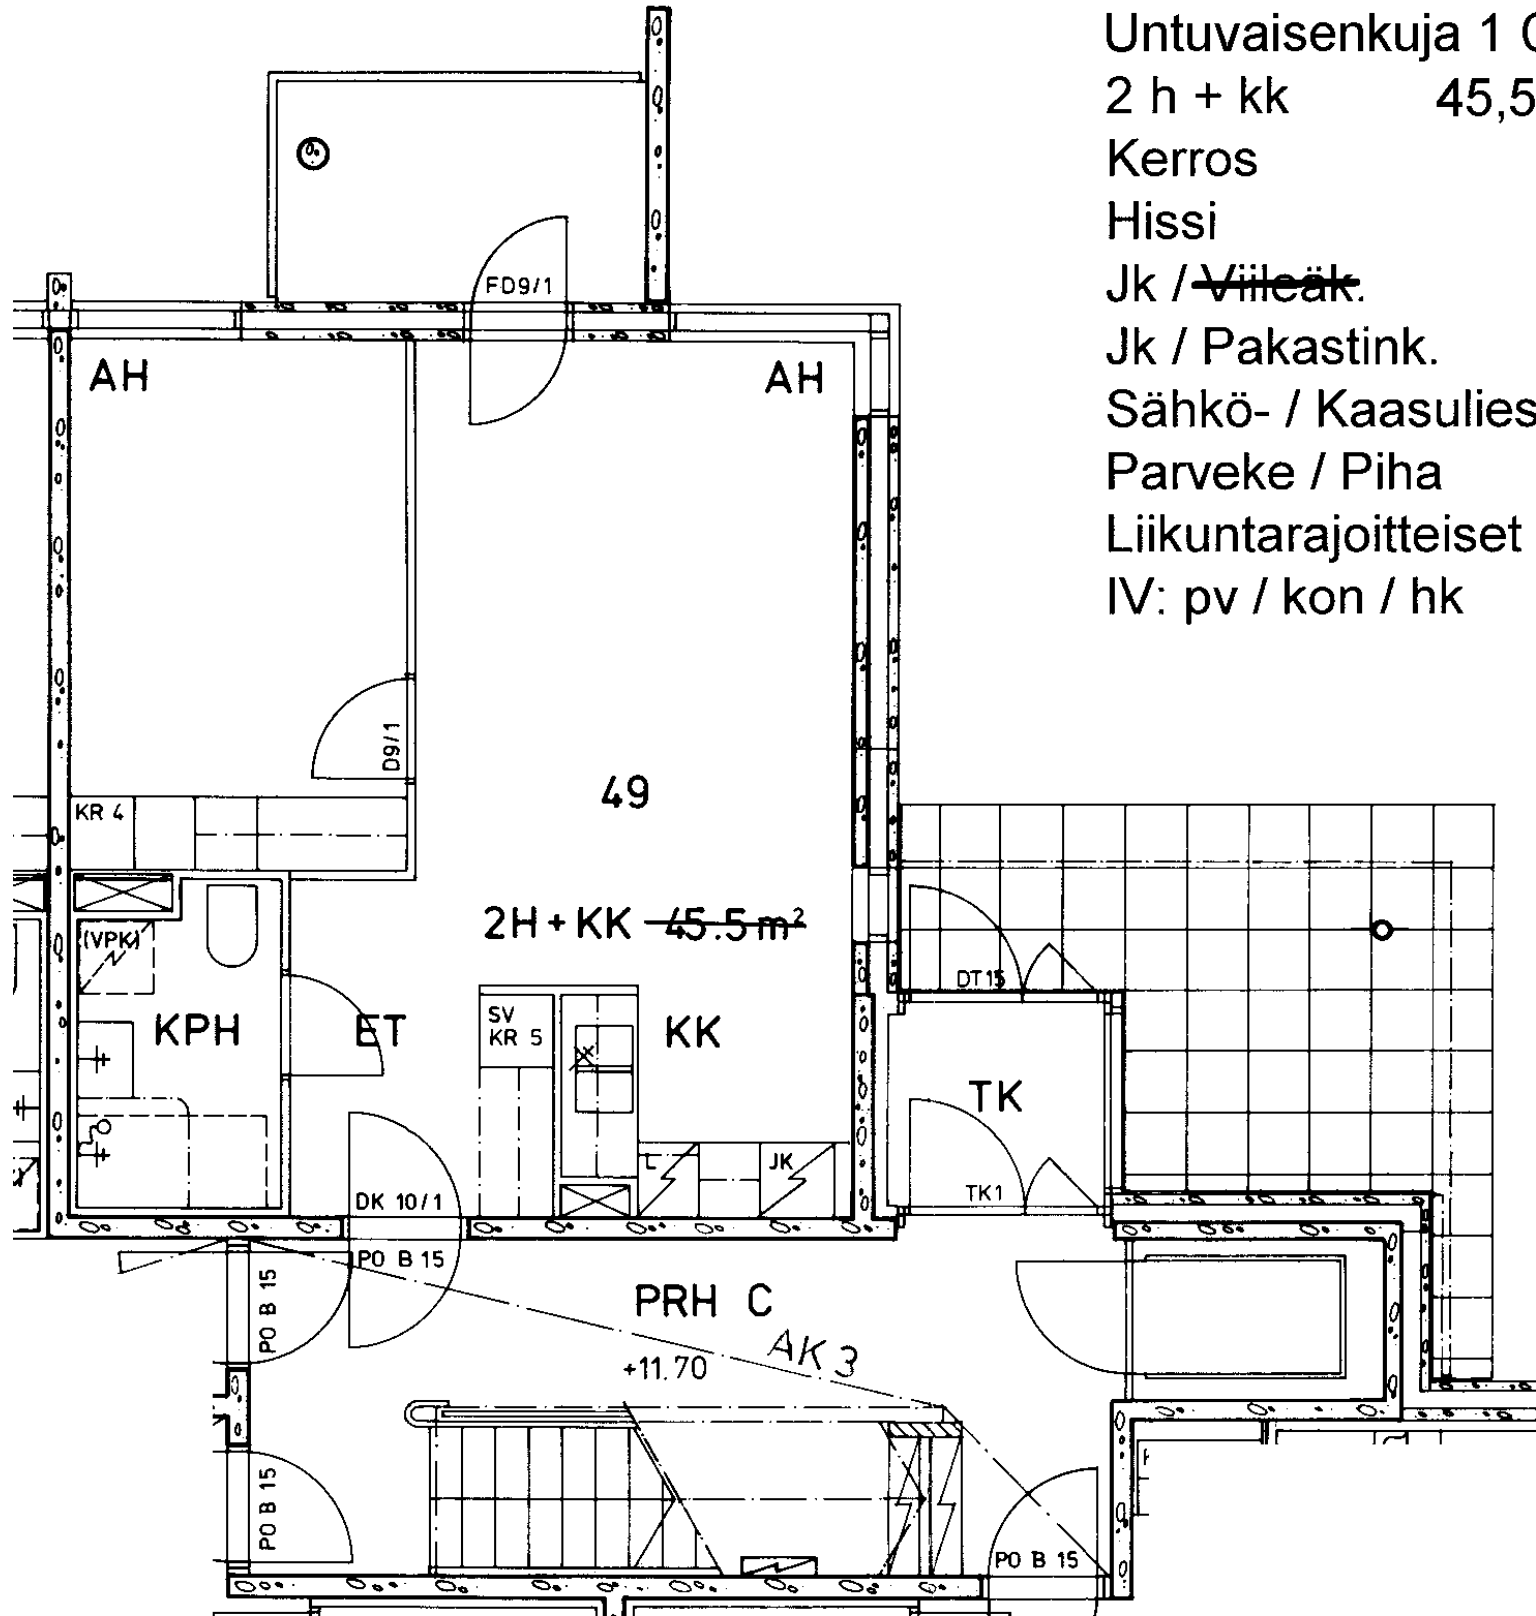

Untuvaisenkuja 1 C 49

2 h + kk 45,5 m²

Kerros 1

Hissi X

Jk / ~~Villeäk.~~ X


Jk / Pakastink.

Sähkö- / Kaasuliesi S

Parveke / Piha X

Liikuntarajoitteiset

IV: pv / kon / hk K

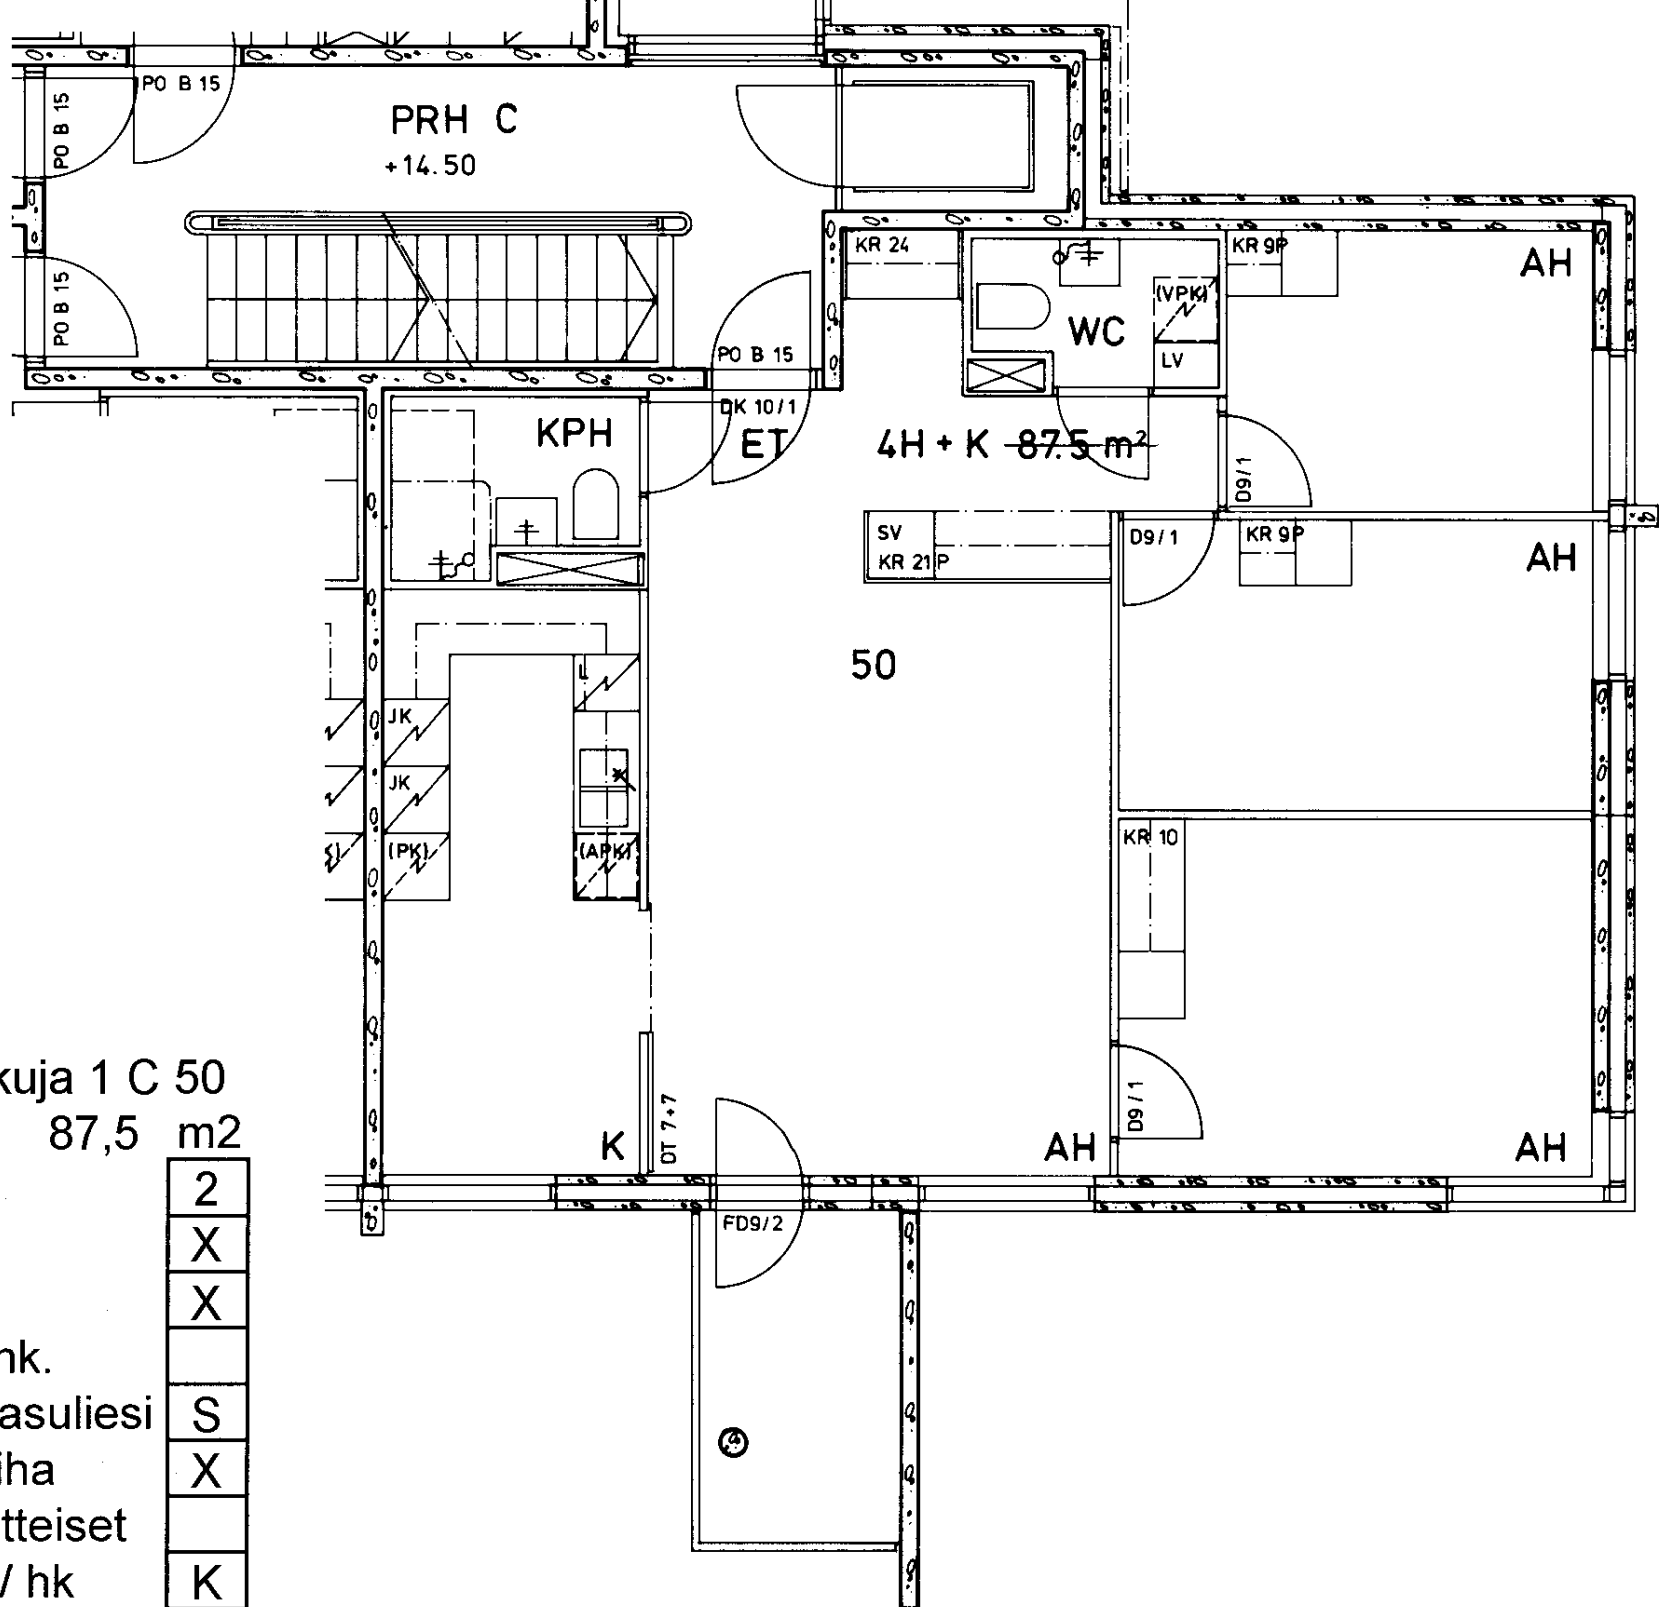

Untuvaisenkuja 1 C 50

4 h + k 87,5 m²

Kerros

2

Hissi

X

Jk / ~~Villeäk.~~

X

Jk / Pakastink.

Sähkö- / Kaasuliesi

S


Parveke / Piha

X


Liikuntarajoitteiset

IV: pv / kon / hk

K

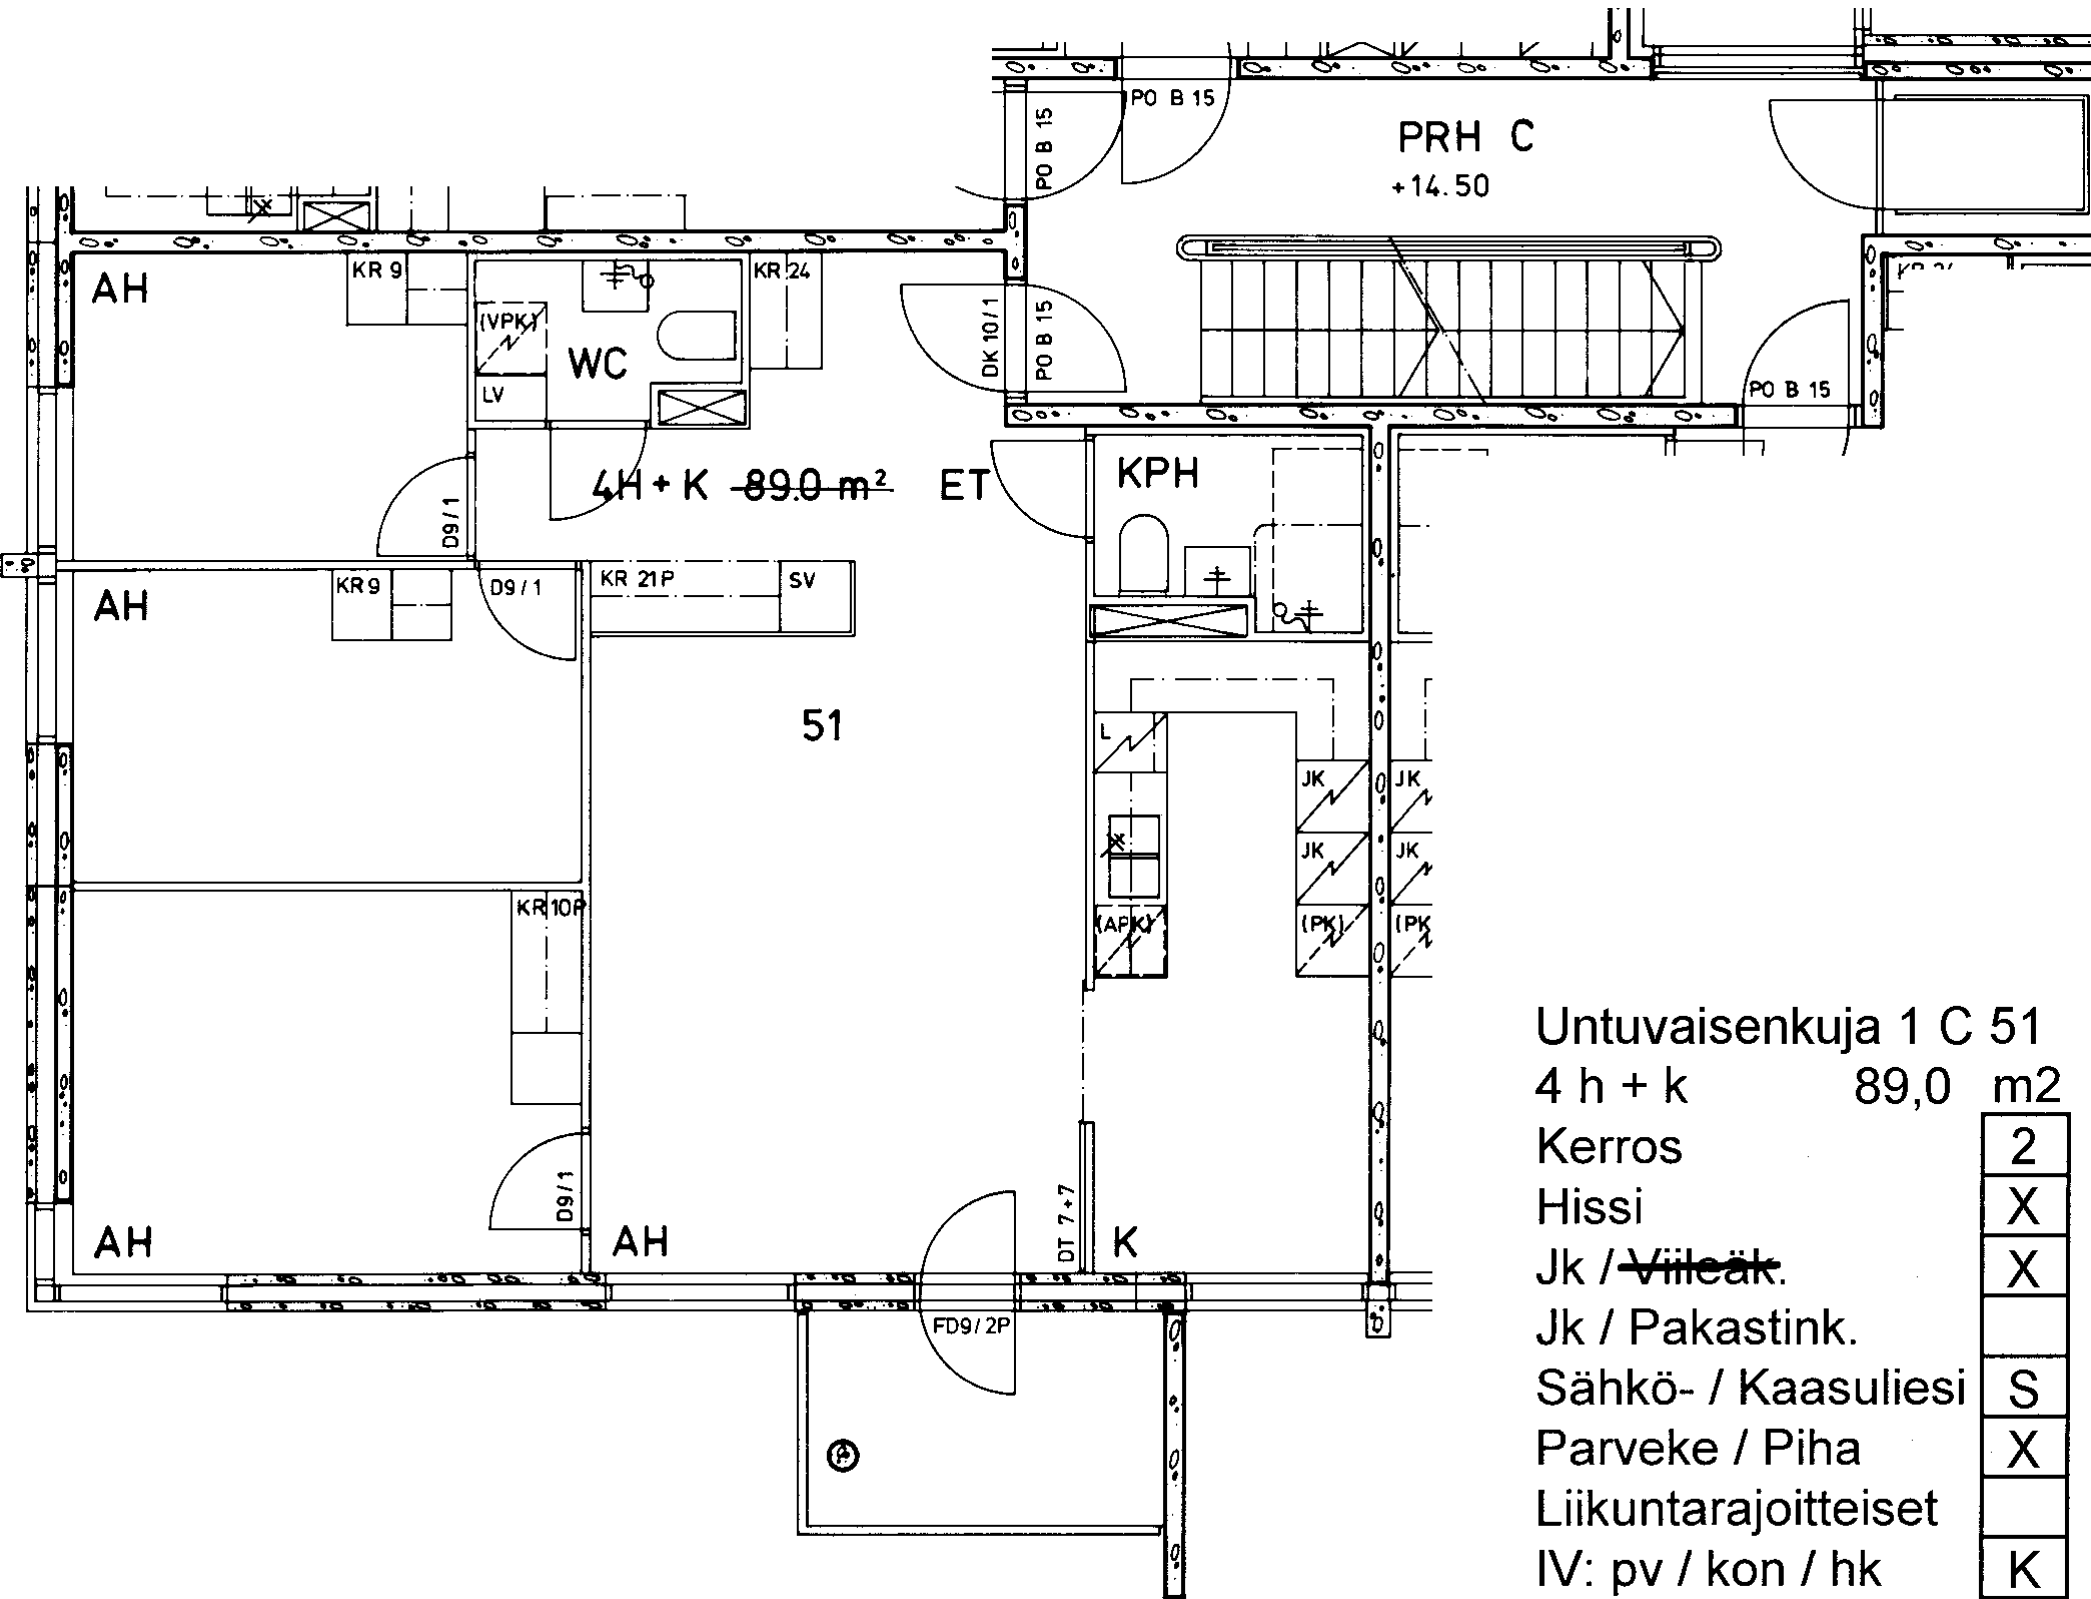

Untuvaisenkuja 1 C 51	
4 h + k	89,0 m ²
Kerros	2
Hissi	X
Jk / Vileäk.	X
Jk / Pakastink.	
Sähkö- / Kaasuliesi	S
Parveke / Piha	X
Liikuntarajoitteiset	
IV: pv / kon / hk	K

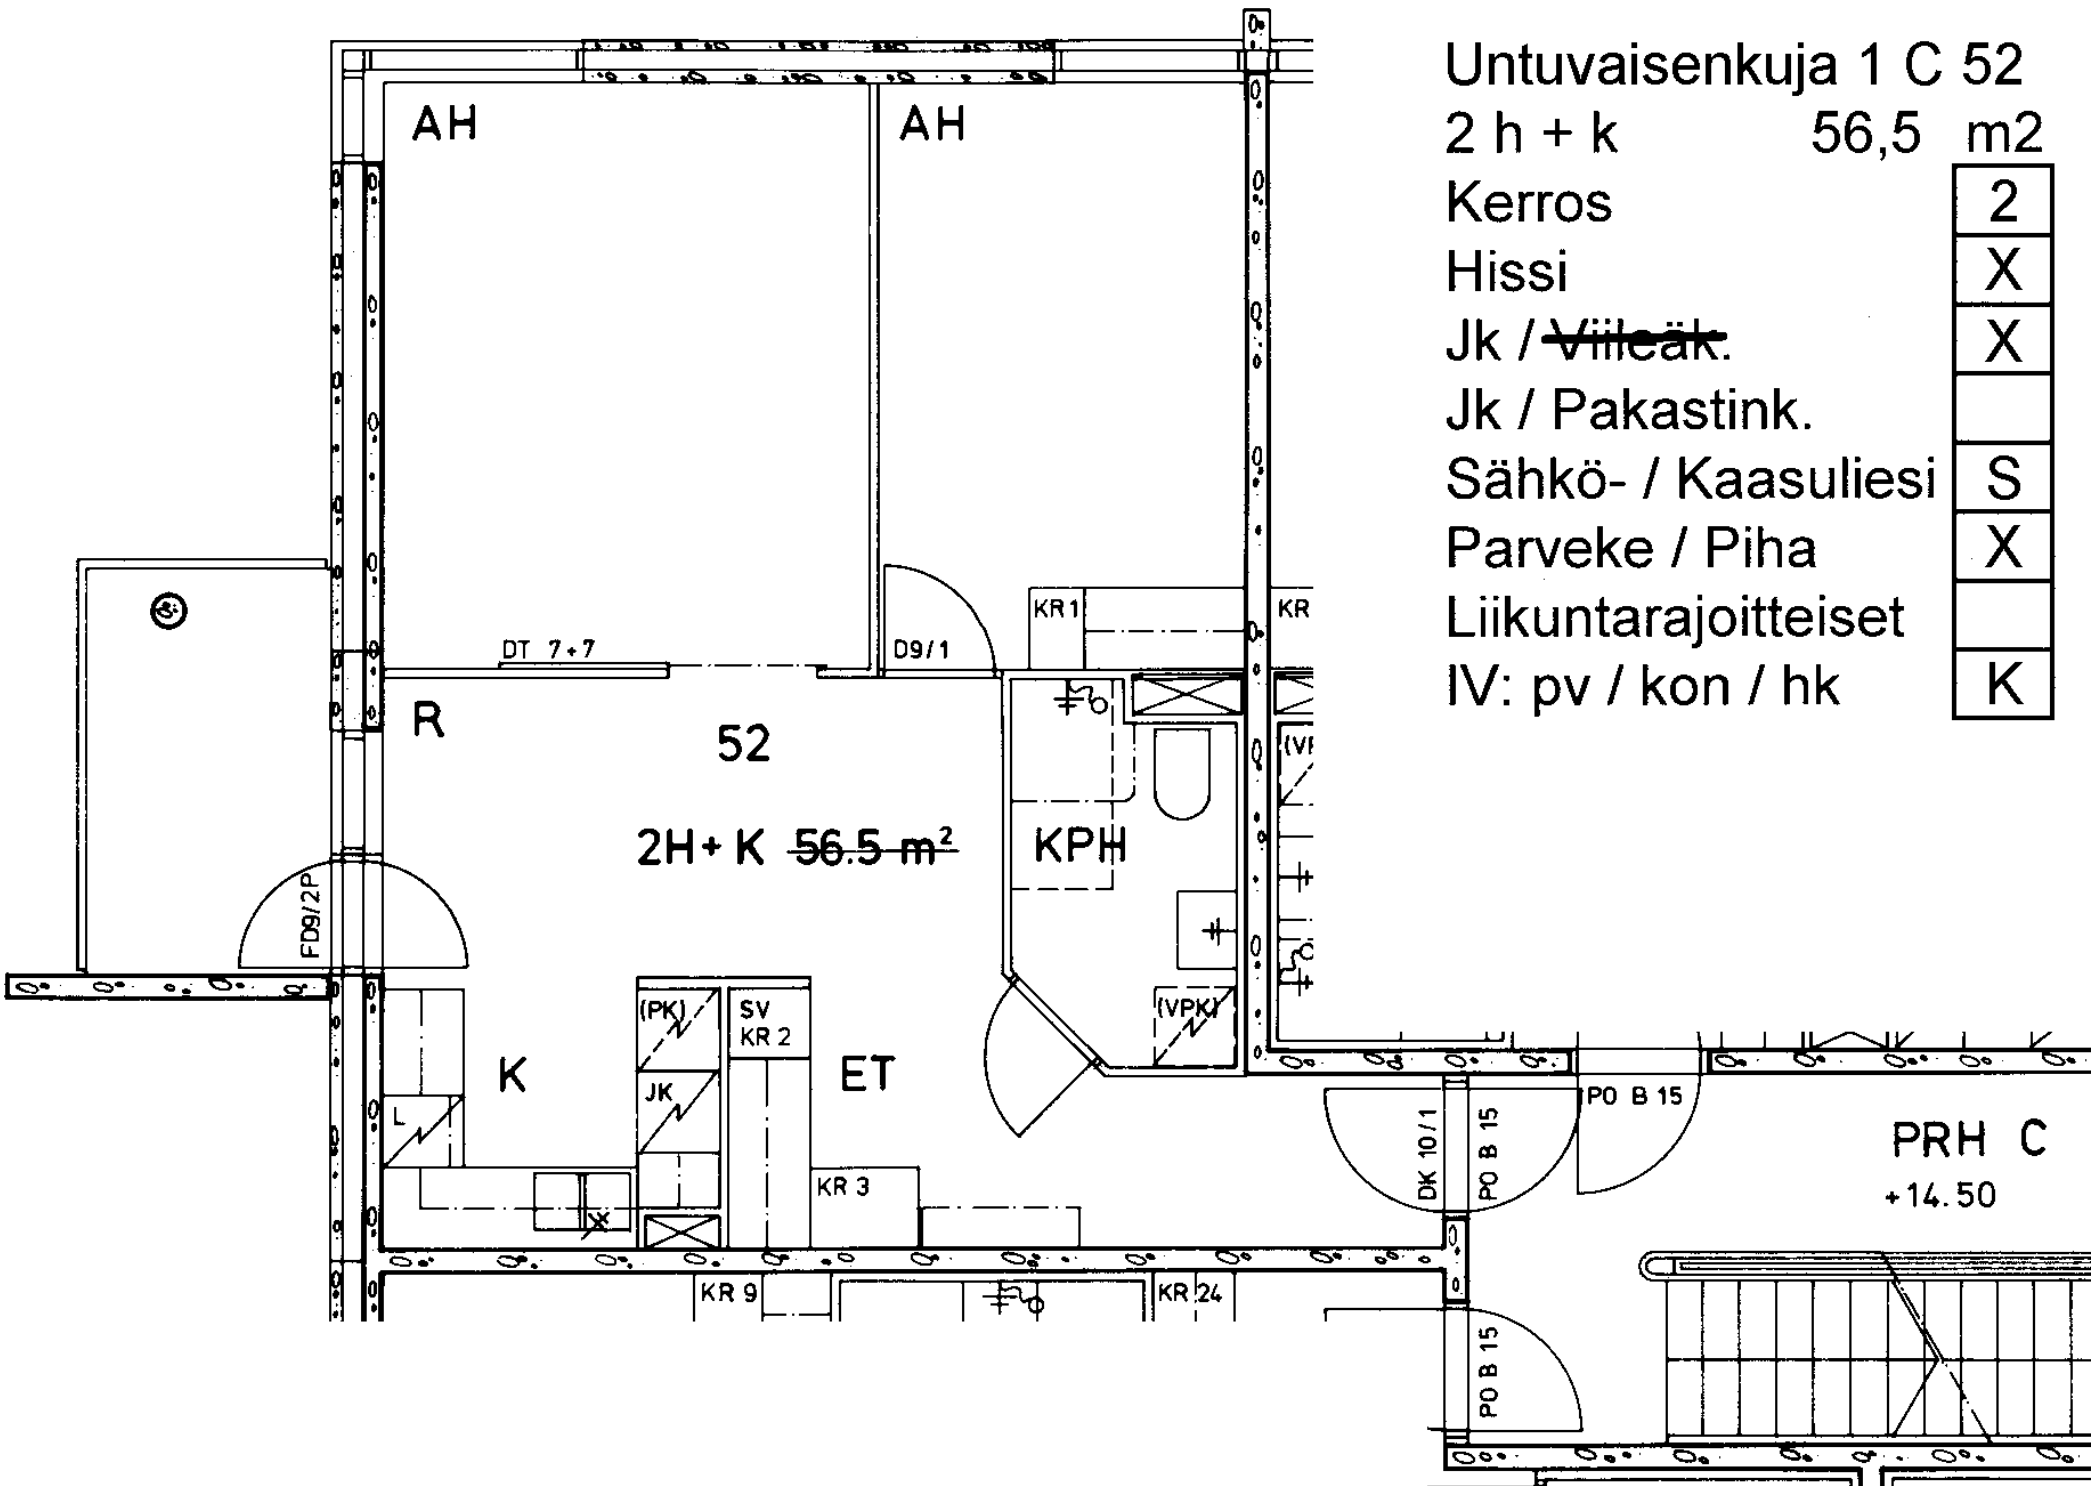

Untuvaisenkuja 1 C 52

2 h + k 56,5 m²

Kerros 2

Hissi X

Jk / ~~Villeäk.~~ X


Jk / Pakastink.

Sähkö- / Kaasuliesi S

Parveke / Piha X

Liikuntarajoitteiset

IV: pv / kon / hk K

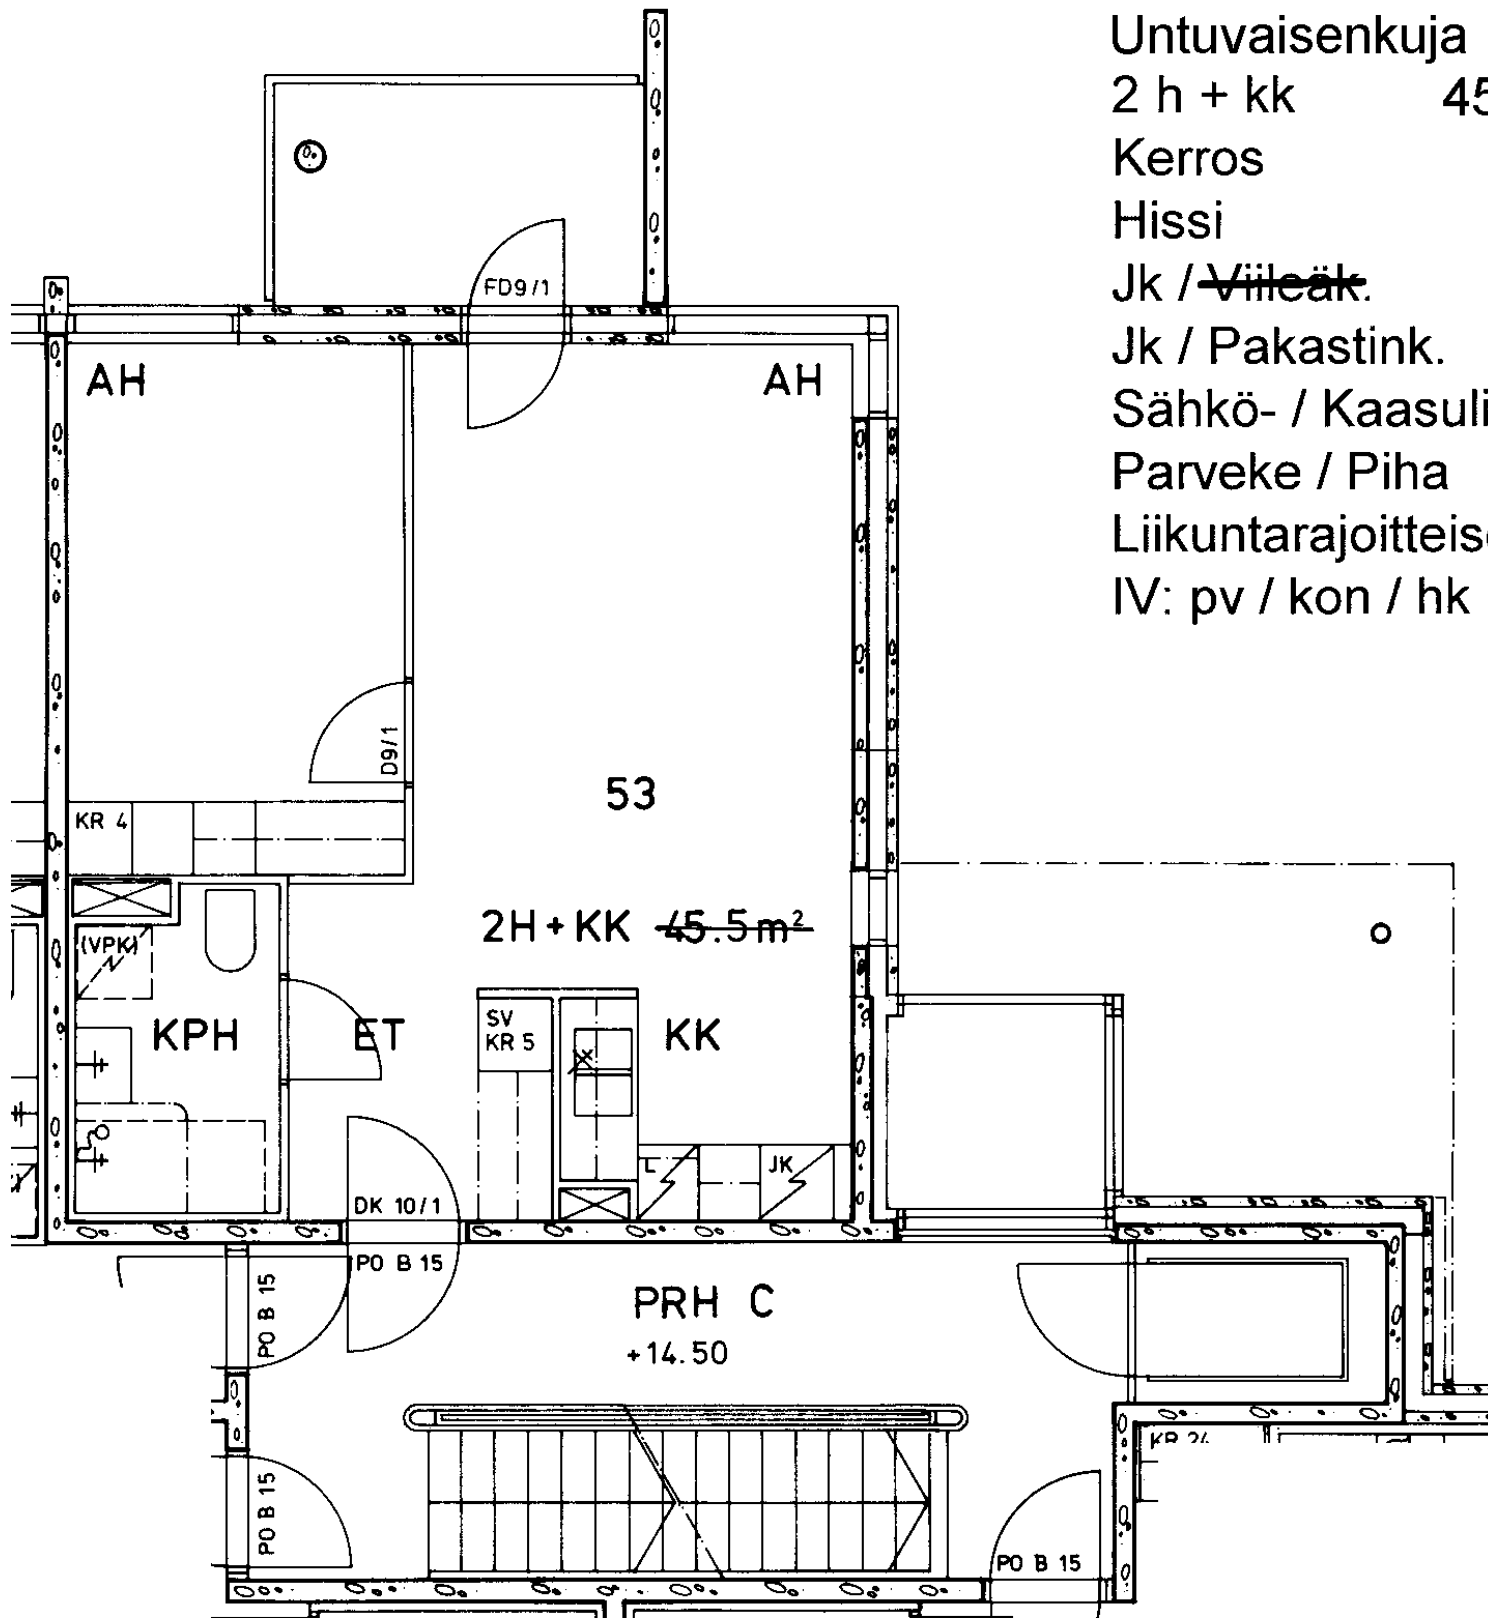

Untuvaisenkuja 1 C 53

2 h + kk 45,5 m²

Kerros 2

Hissi X

Jk / ~~Villeäk.~~ X


Jk / Pakastink.

Sähkö- / Kaasuliesi S

Parveke / Piha X

Liikuntarajoitteiset

IV: pv / kon / hk K

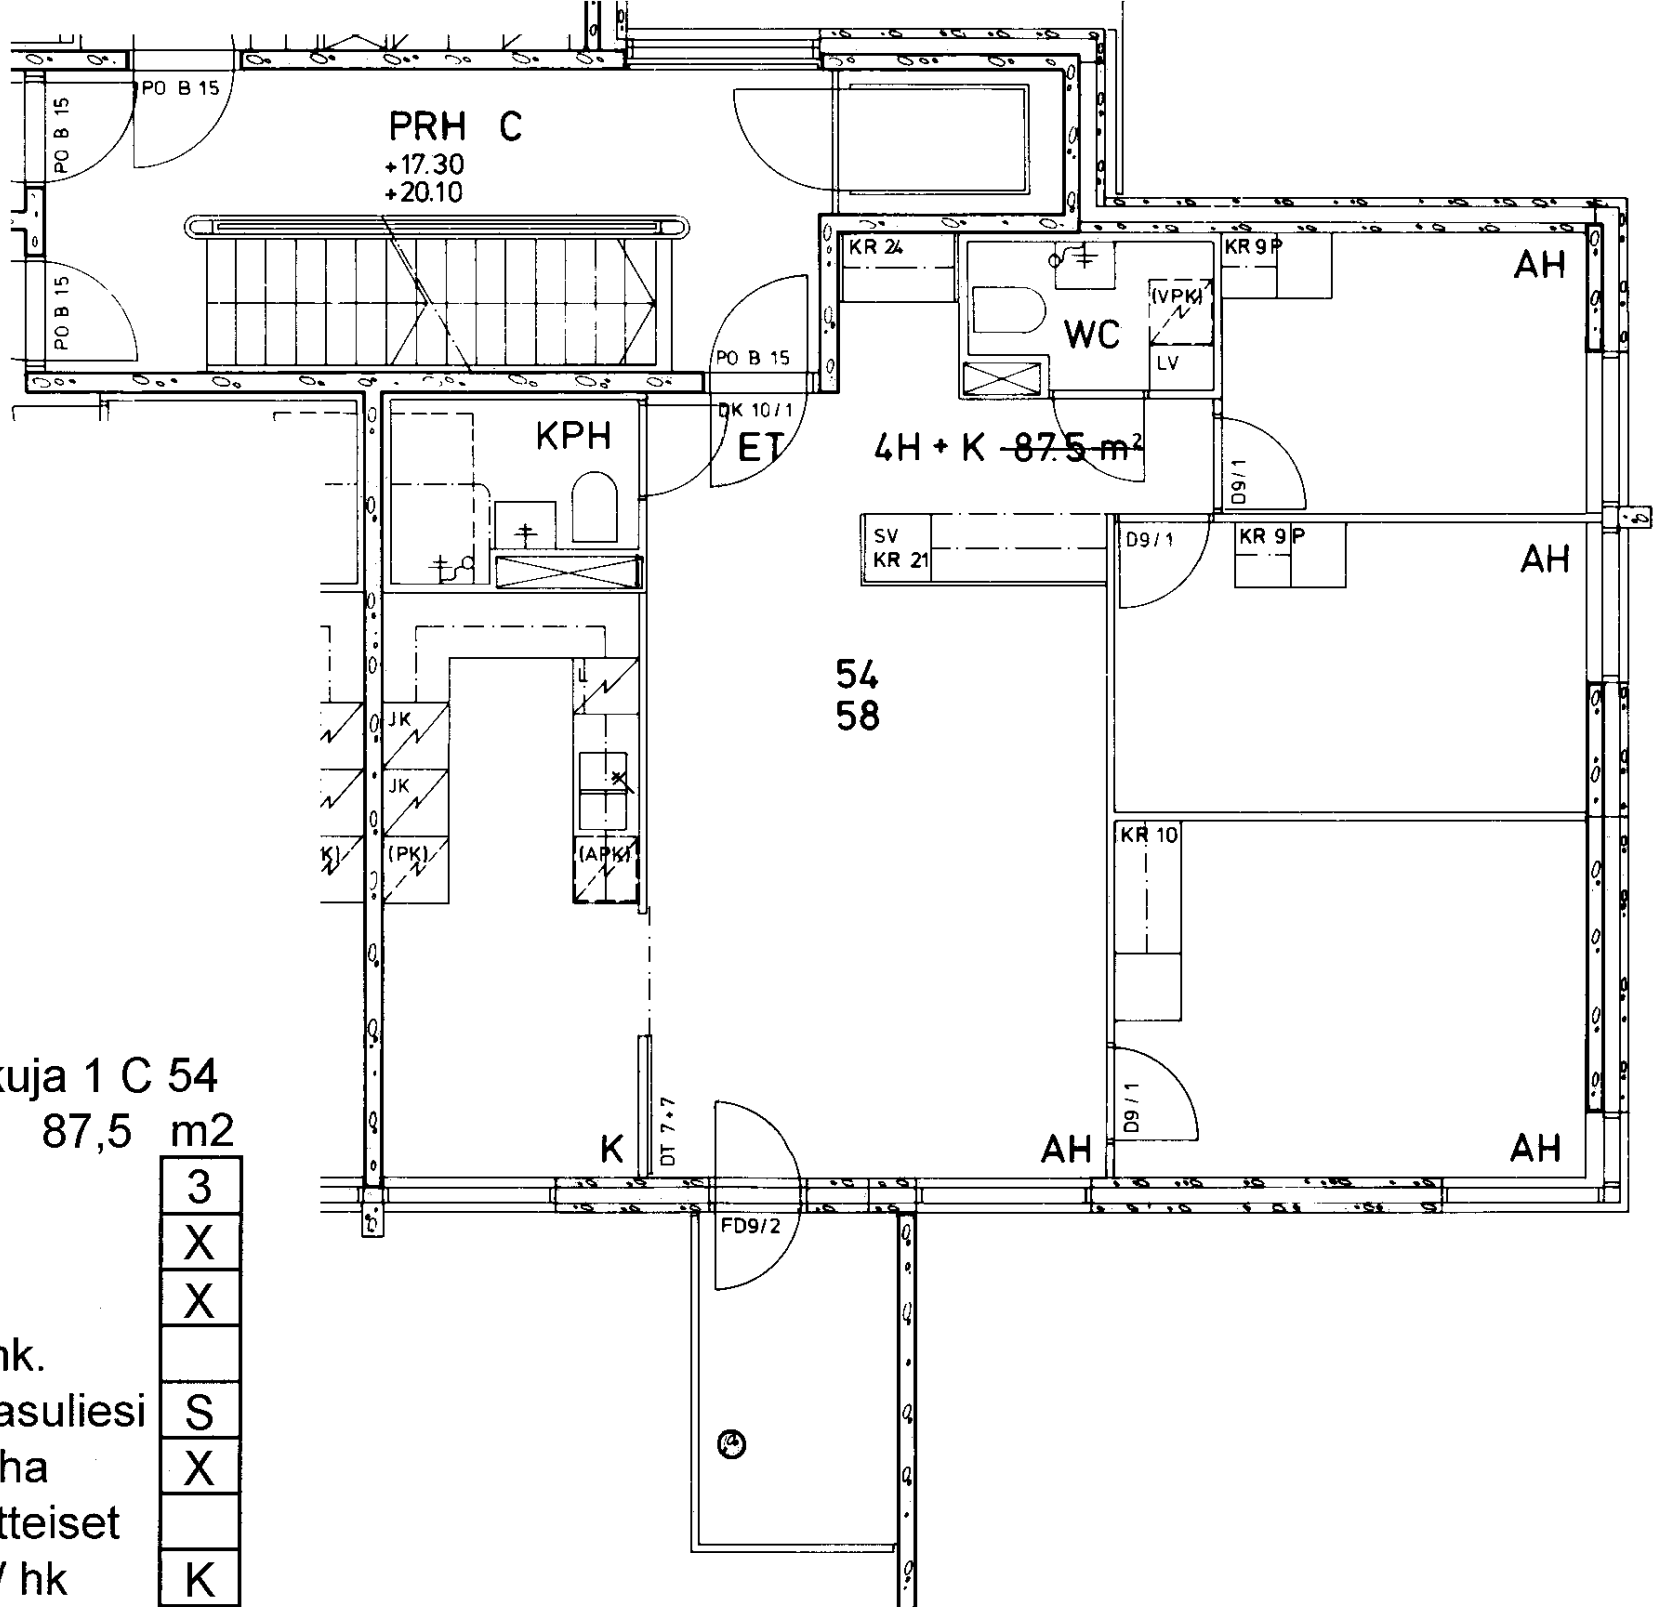

Untuvaisenkuja 1 C 54

4 h + k 87,5 m²

Kerros

3

Hissi

X

Jk / ~~Villeäk.~~

X

Jk / Pakastink.

Sähkö- / Kaasuliesi

S

Parveke / Piha

X

Liikuntarajoitteiset

IV: pv / kon / hk

K