


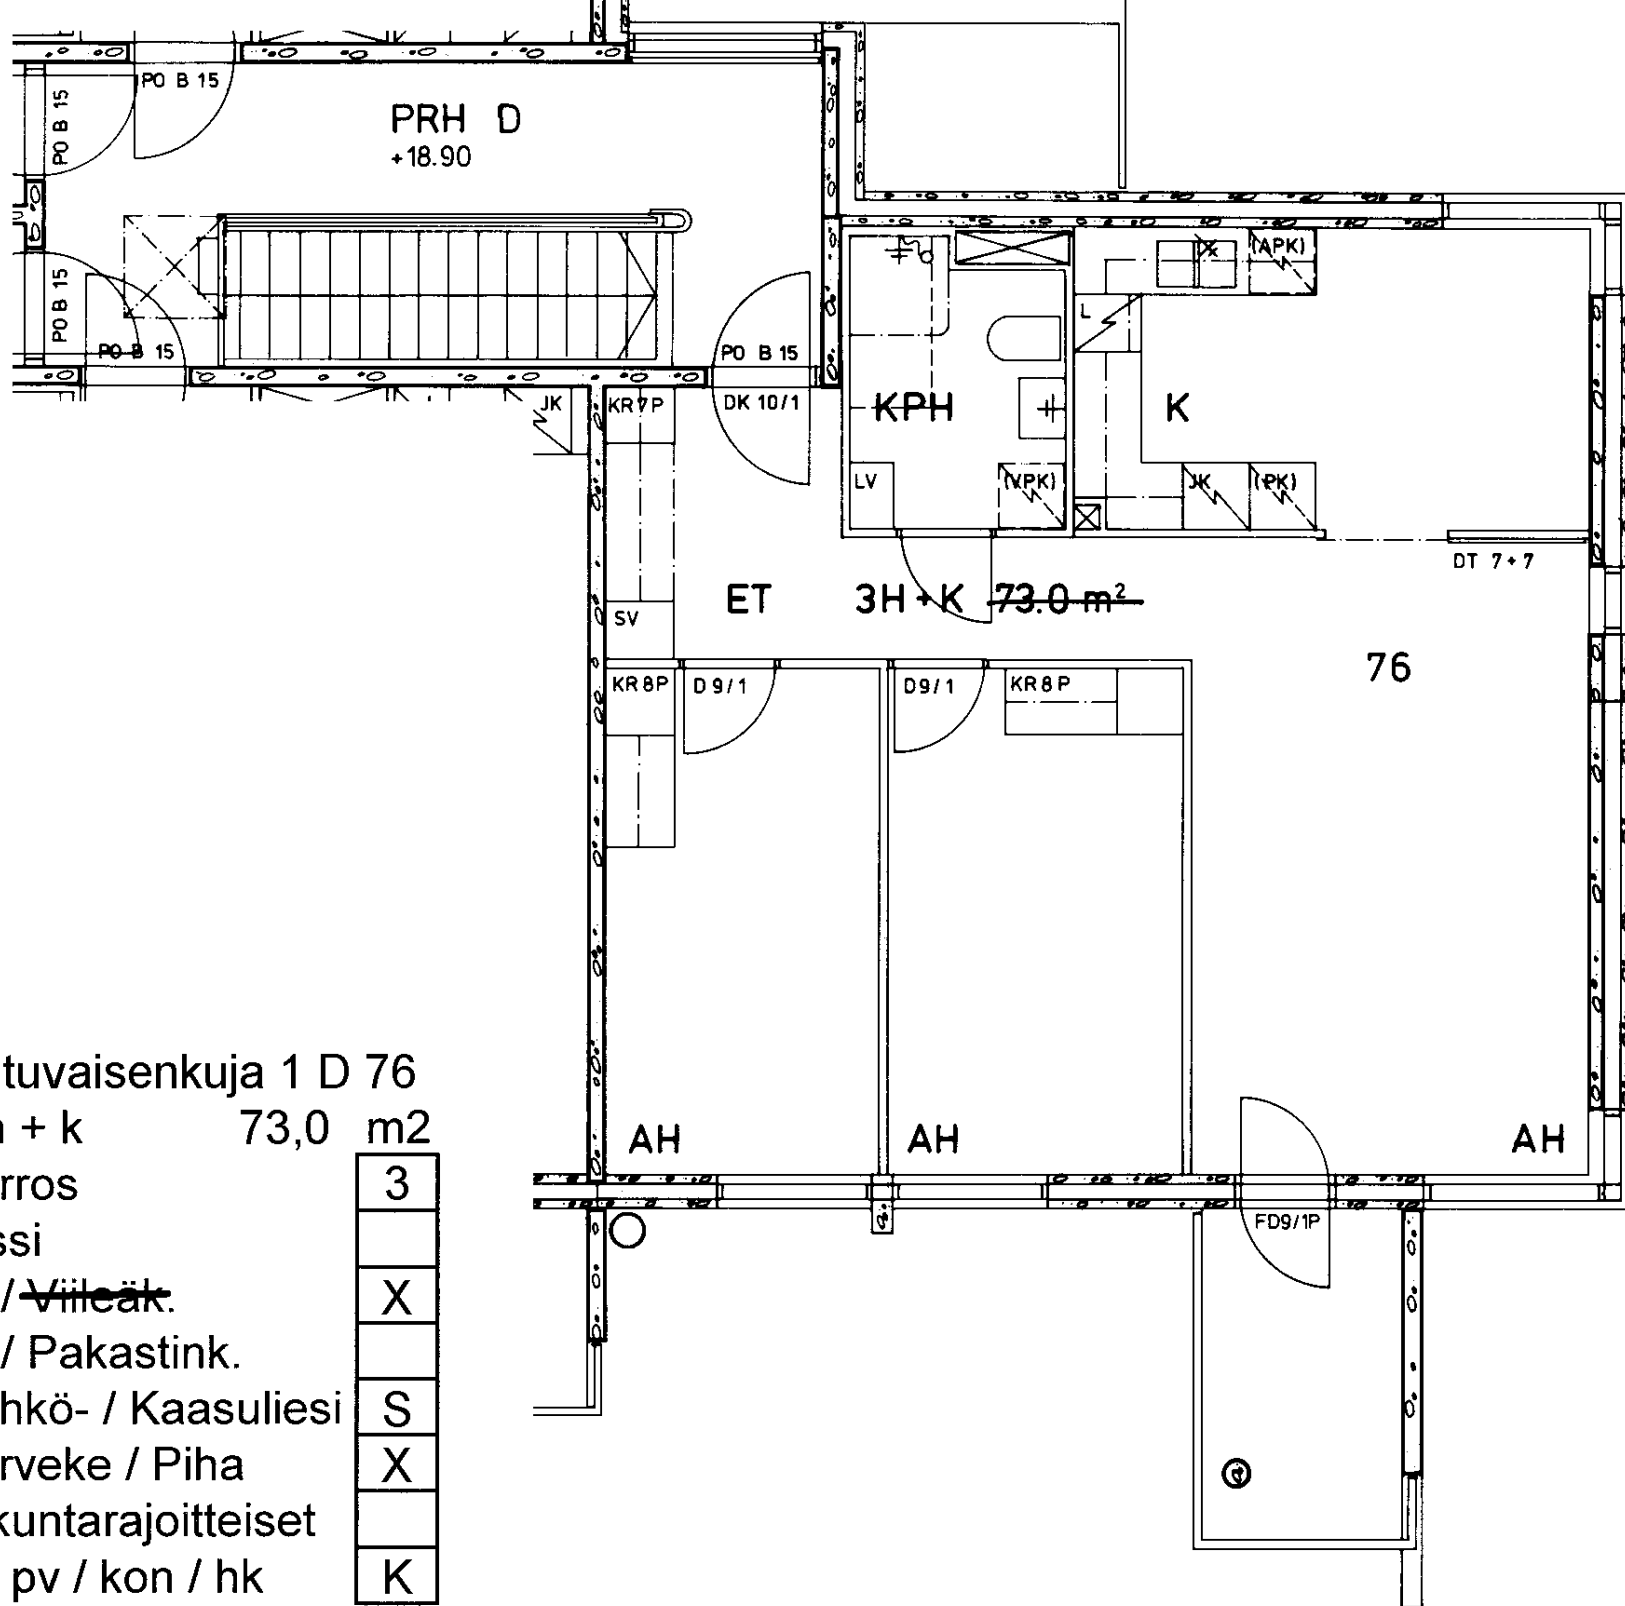

Untuvaisenkuja 1 D 76

3 h + k 73,0 m²

Kerros

3

Hissi

Jk / ~~Villeäk.~~

X

Jk / Pakastink.

Sähkö- / Kaasuliesi

S


Parveke / Piha

X

Liikuntarajoitteiset

IV: pv / kon / hk

K

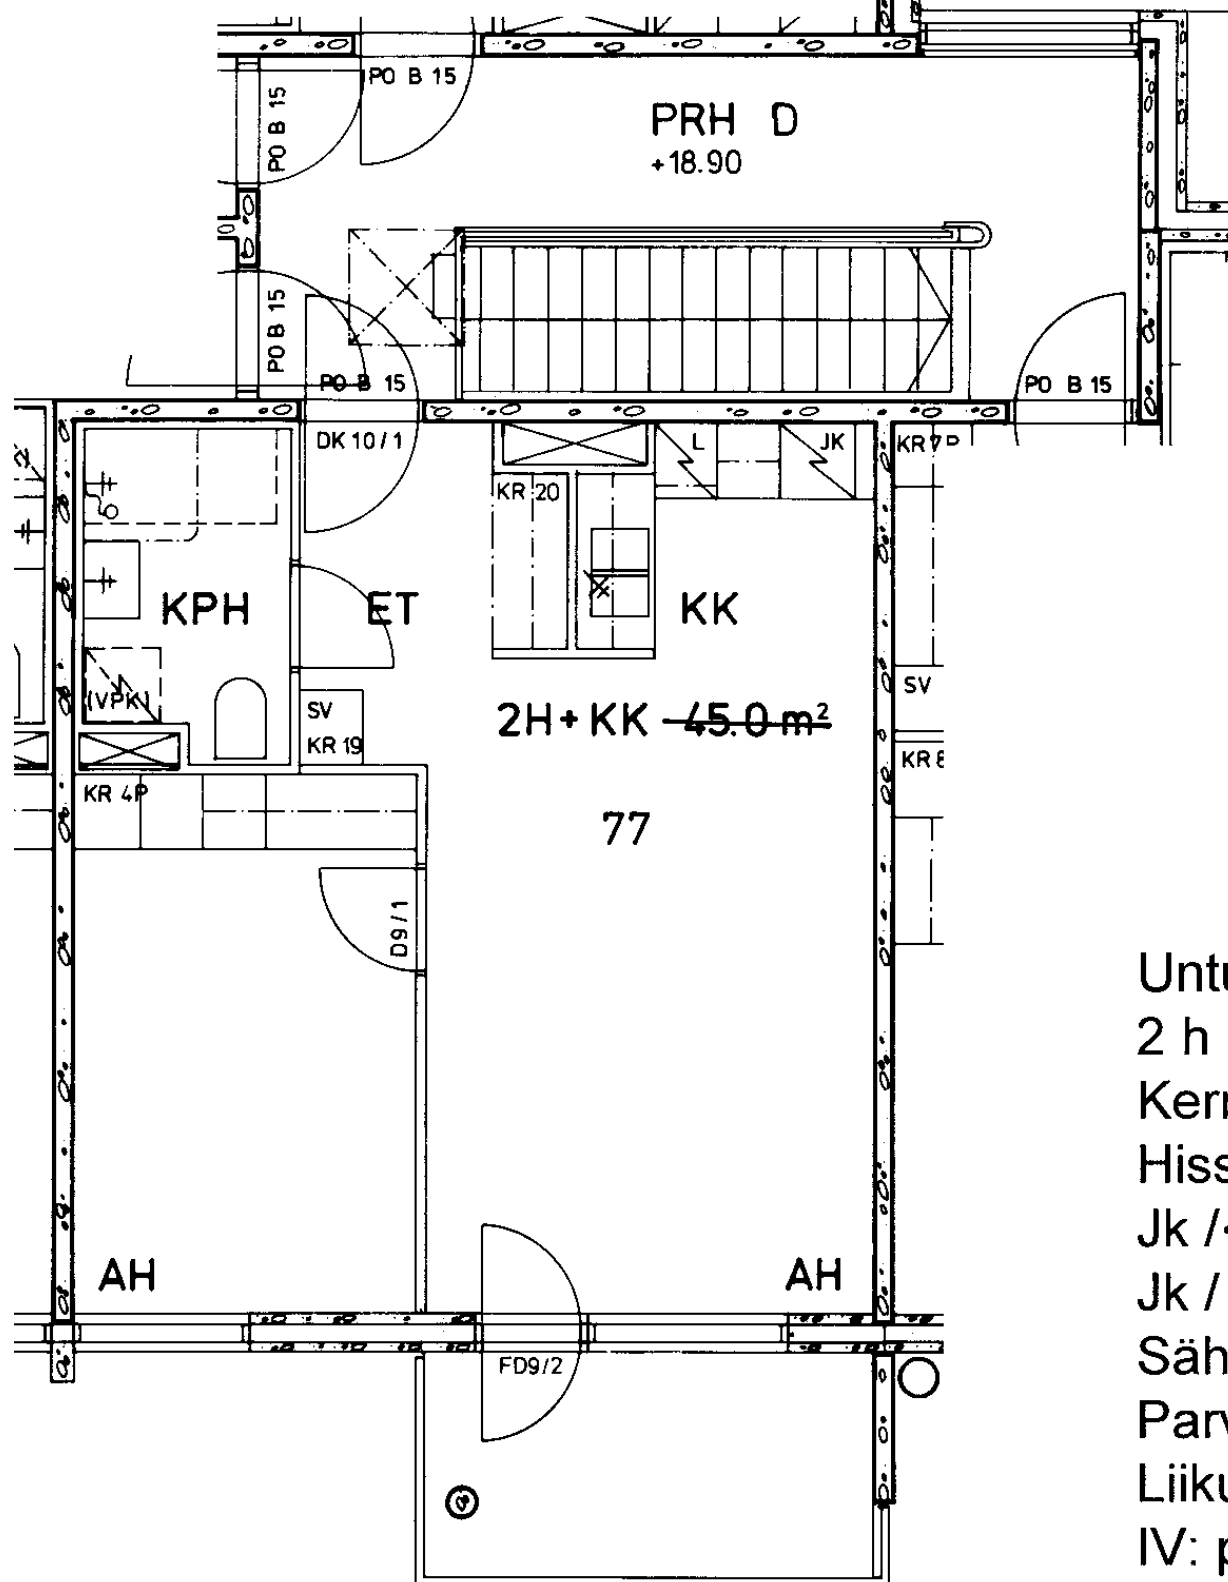

Untuvaisenkuja 1 D 77

2 h + kk 45,0 m²

Kerros 3

Hissi

Jk / ~~Vileäk.~~ X


Jk / Pakastink.

Sähkö- / Kaasuliesi S

Parveke / Piha X

Liikuntarajoitteiset

IV: pv / kon / hk K

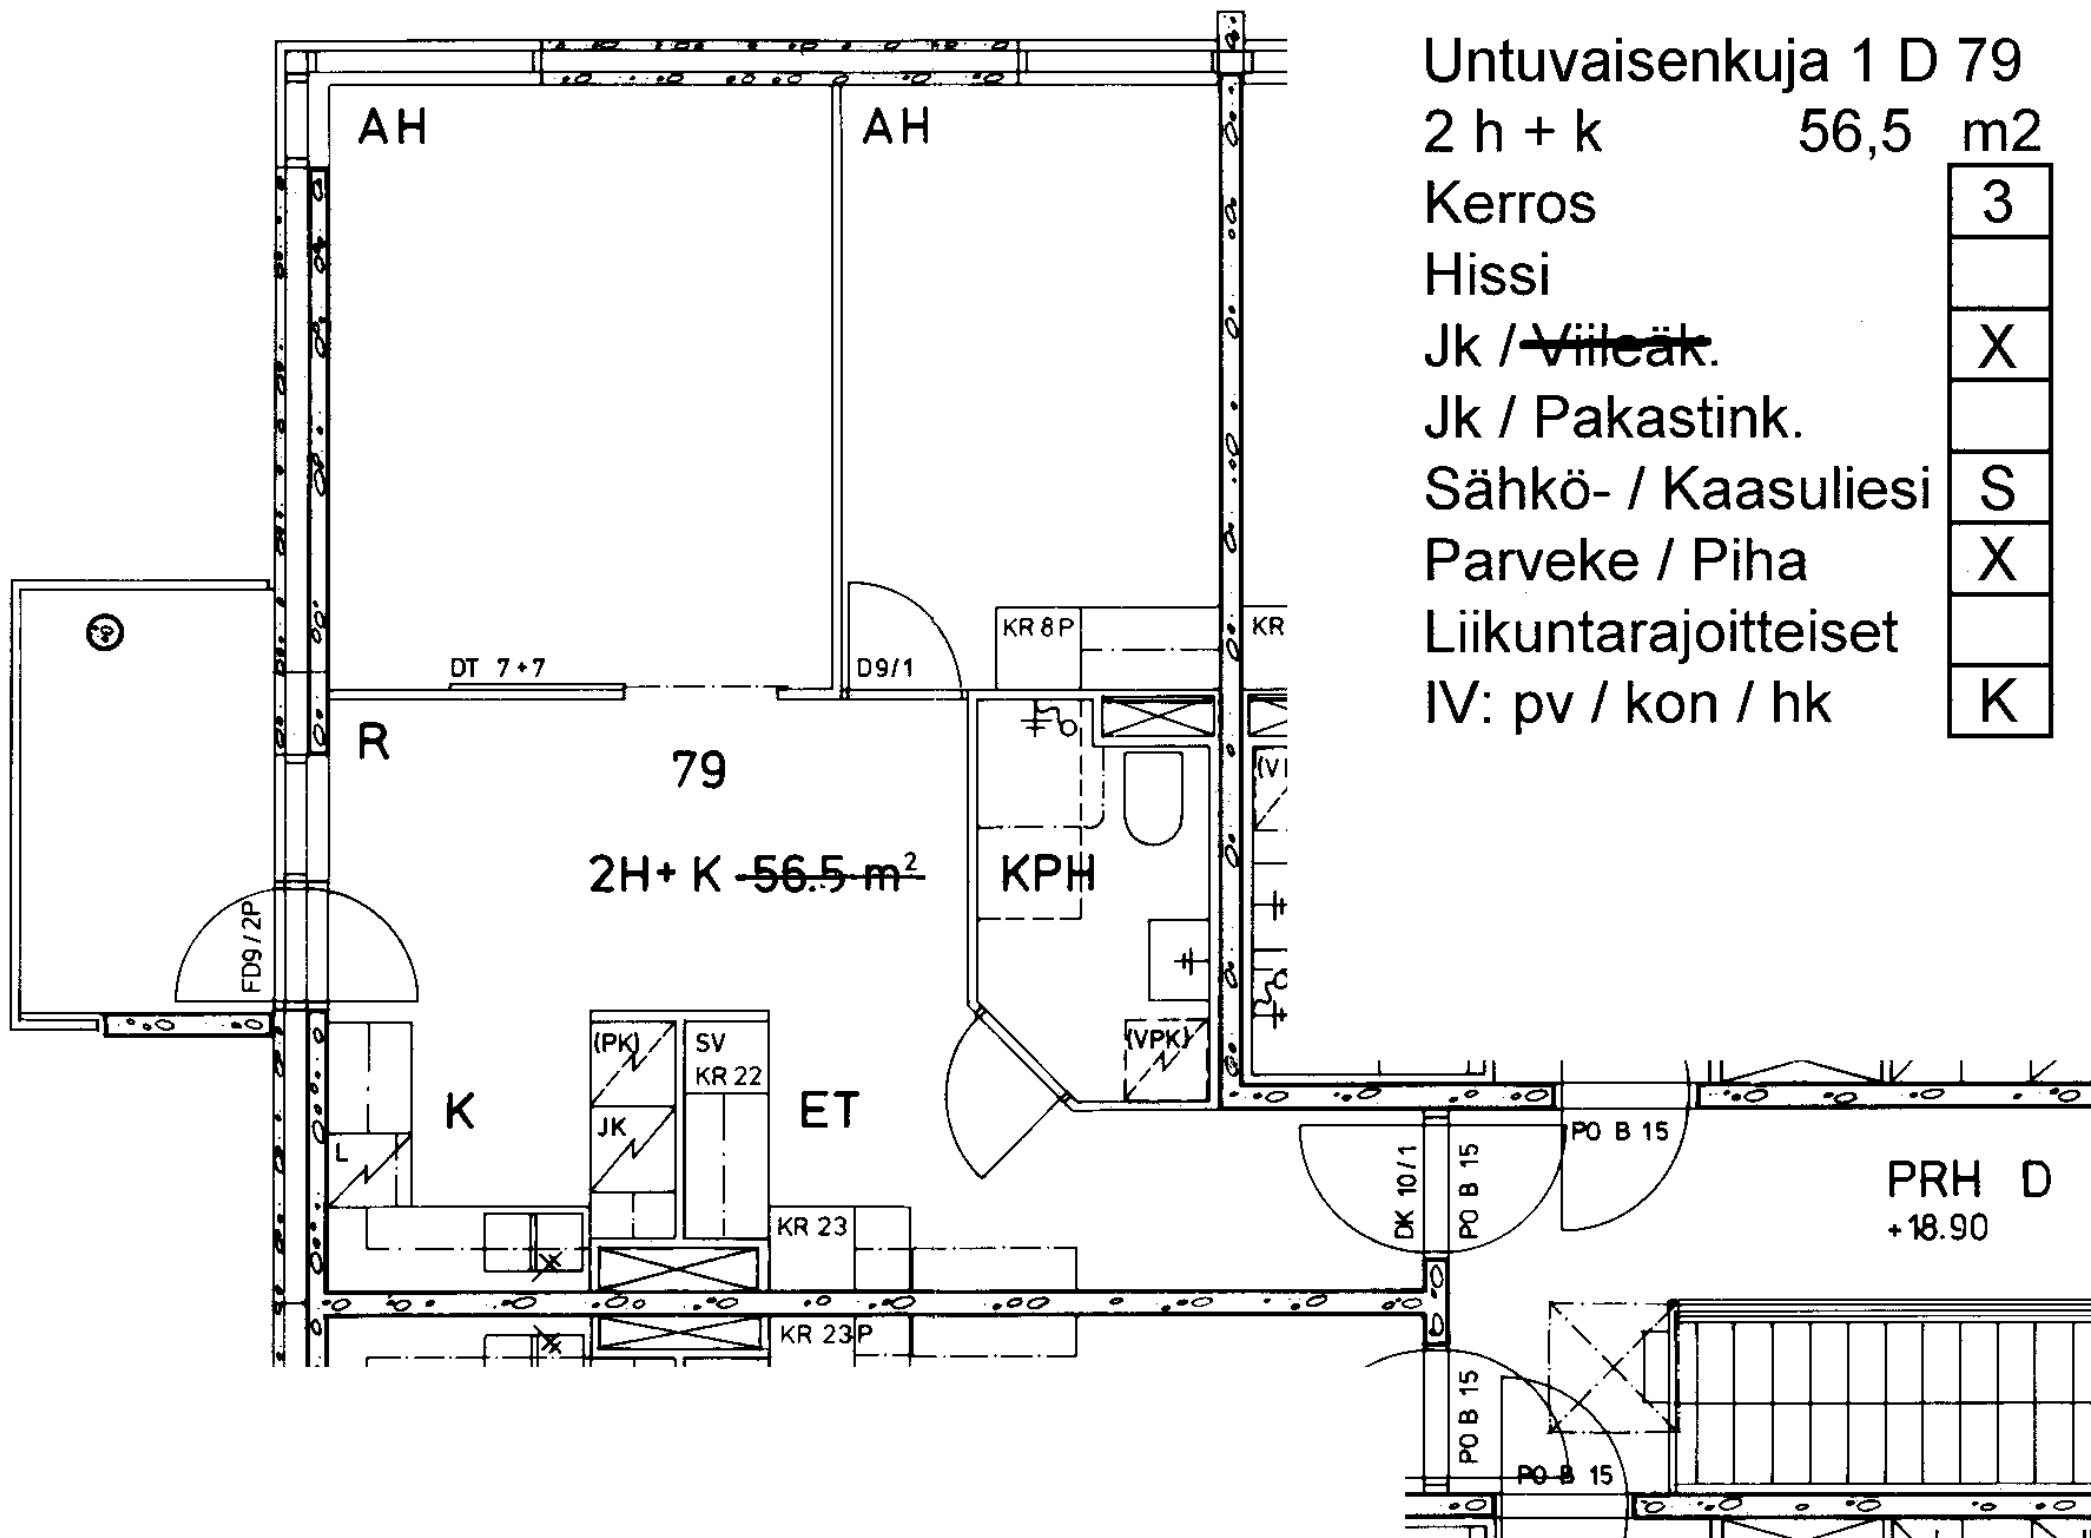

Untuvaisenkuja 1 D 79

2 h + k 56,5 m²

Kerros 3

Hissi

Jk / ~~Villeäk.~~ X

Jk / Pakastink.


Sähkö- / Kaasuliesi S

Parveke / Piha X

Liikuntarajoitteiset

IV: pv / kon / hk K

PRH D
+18.90

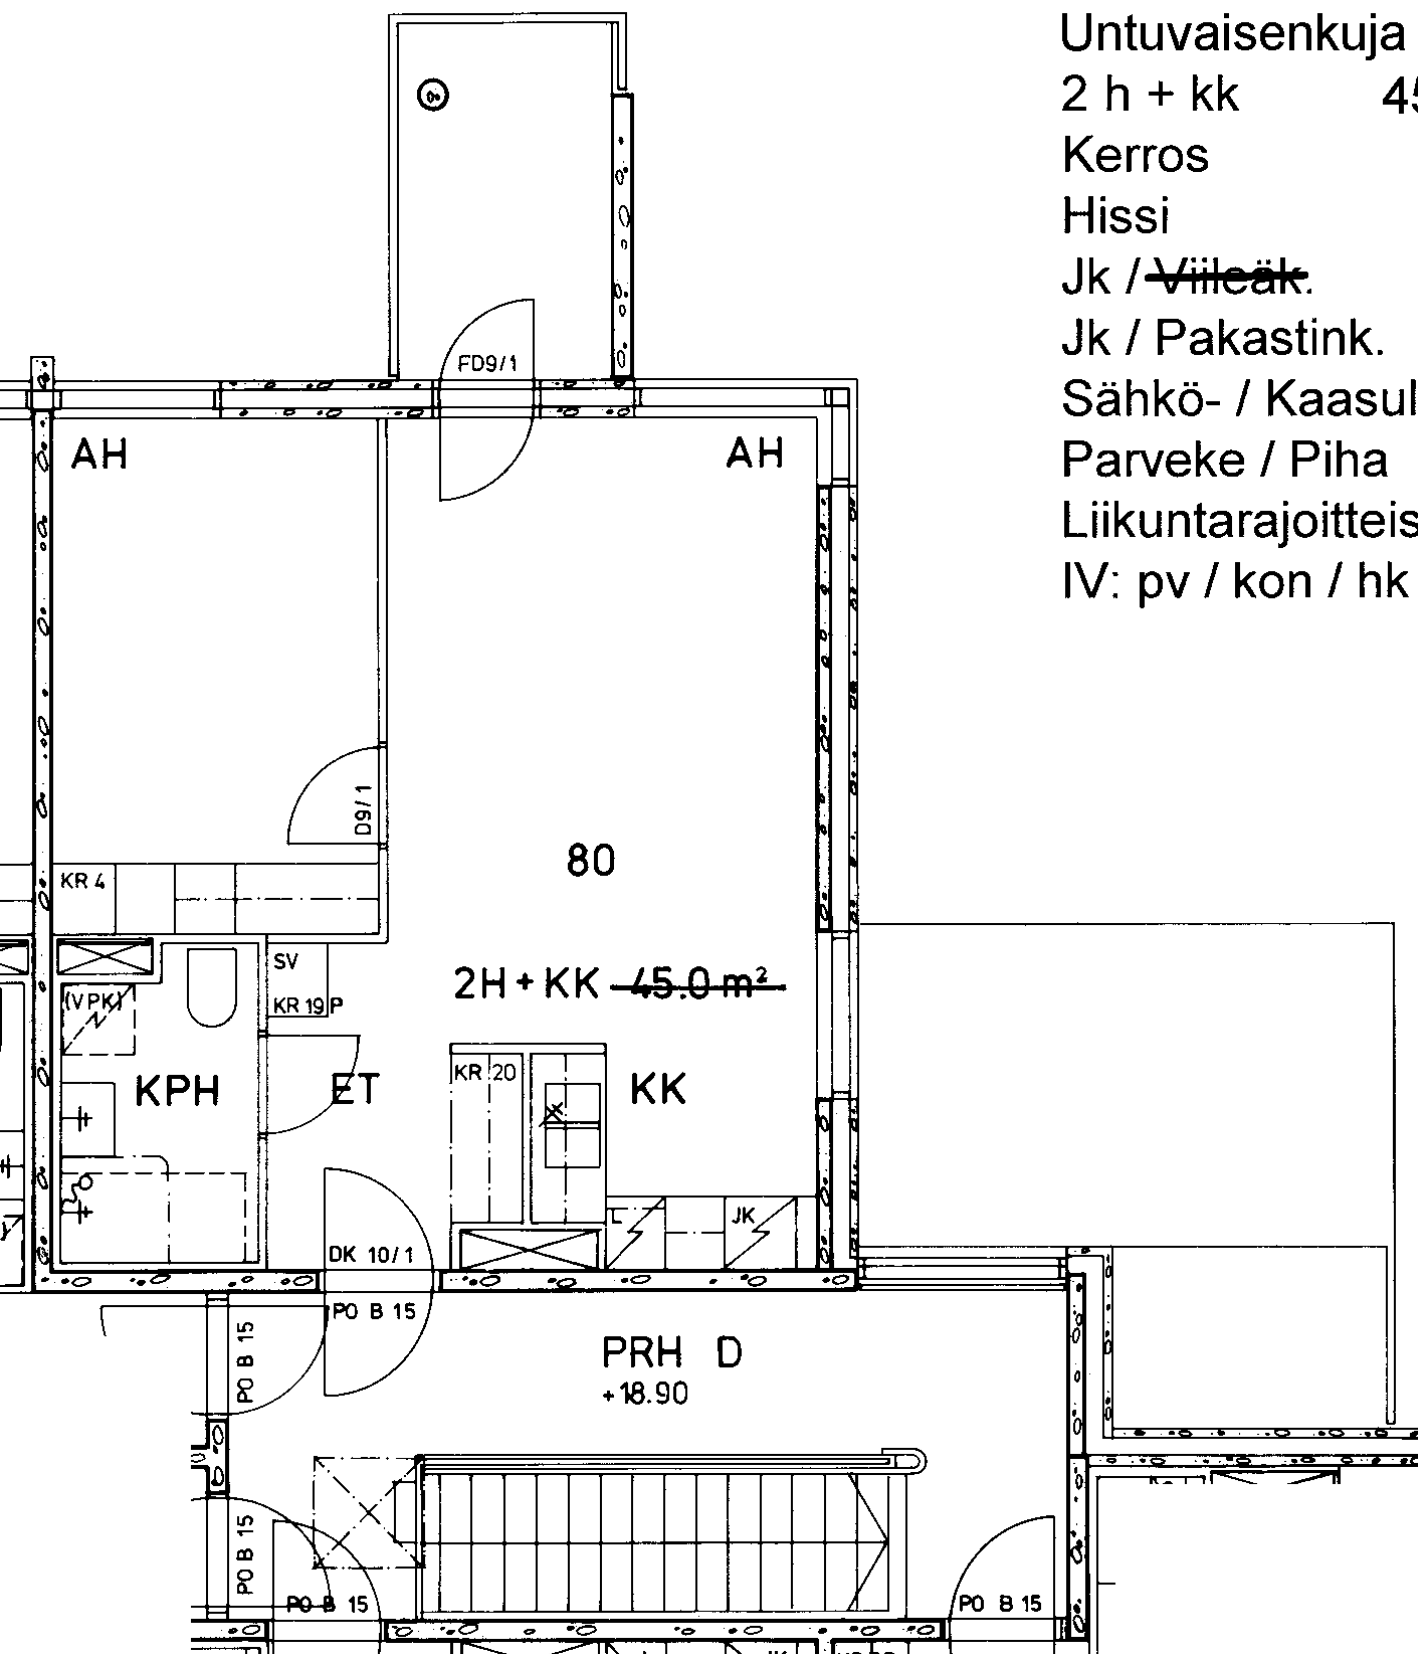

Untuvaisenkuja 1 D 80

2 h + kk 45,0 m²

Kerros

3

Hissi

Jk / ~~Villeäk.~~

X

Jk / Pakastink.

Sähkö- / Kaasuliesi

S


Parveke / Piha

X

Liikuntarajoitteiset

IV: pv / kon / hk

K

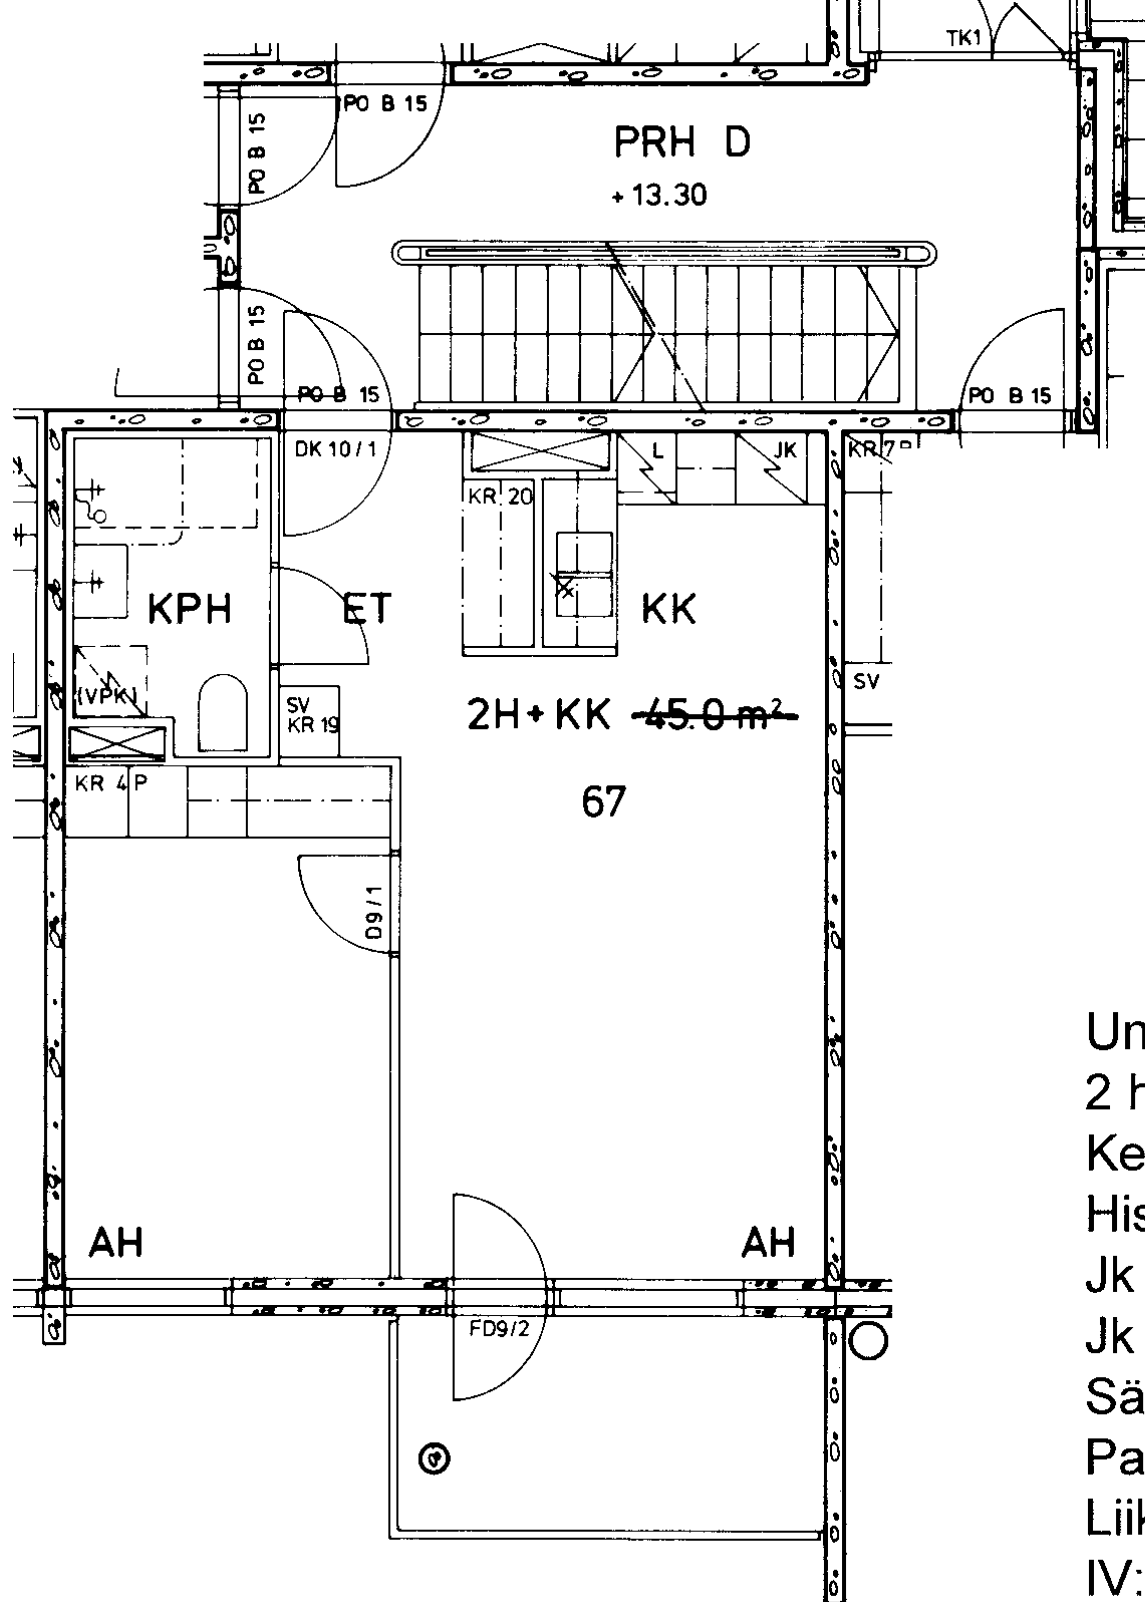

Untuvaisenkuja 1 D 67

2 h + kk 45,0 m²

Kerros 1

Hissi

Jk / ~~Vileäk.~~ X

Jk / Pakastink.

Sähkö- / Kaasuliesi S

Parveke / Piha X

Liikuntarajoitteiset

IV: pv / kon / hk K

Untuvaisenkuja 1 D 69

2 h + k 56,5 m²

Kerros 1

Hissi

Jk / ~~Villäk.~~


Jk / Pakastink.


Sähkö- / Kaasuliesi S

Parveke / Piha X

Liikuntarajoitteiset

IV: pv / kon / hk K

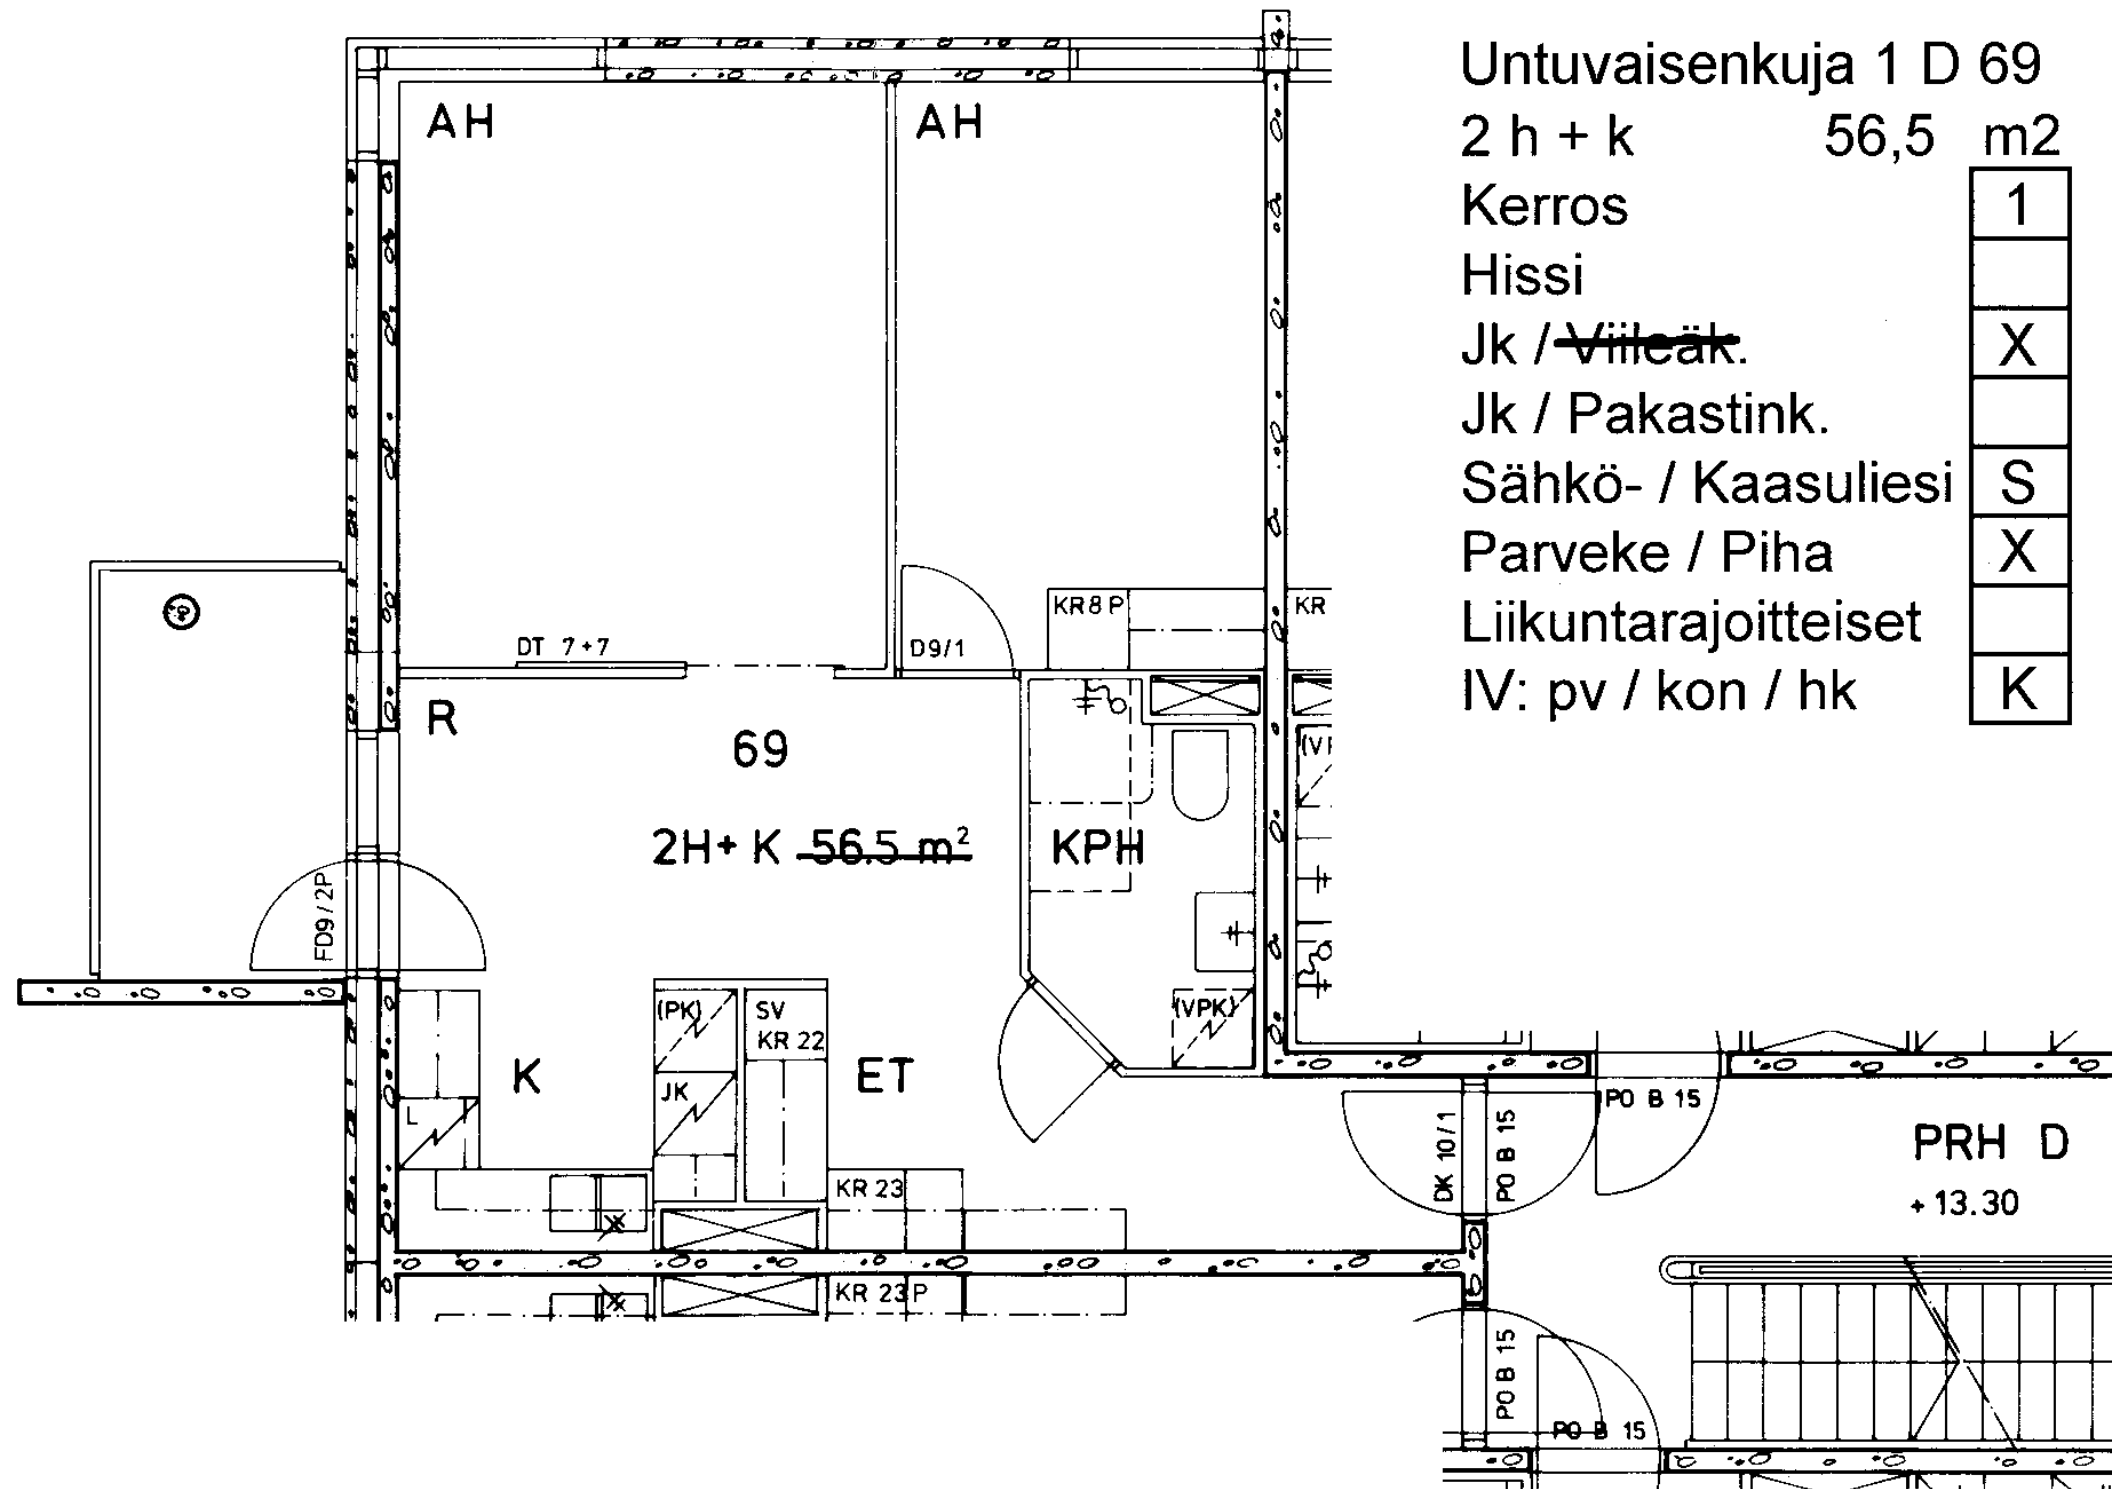

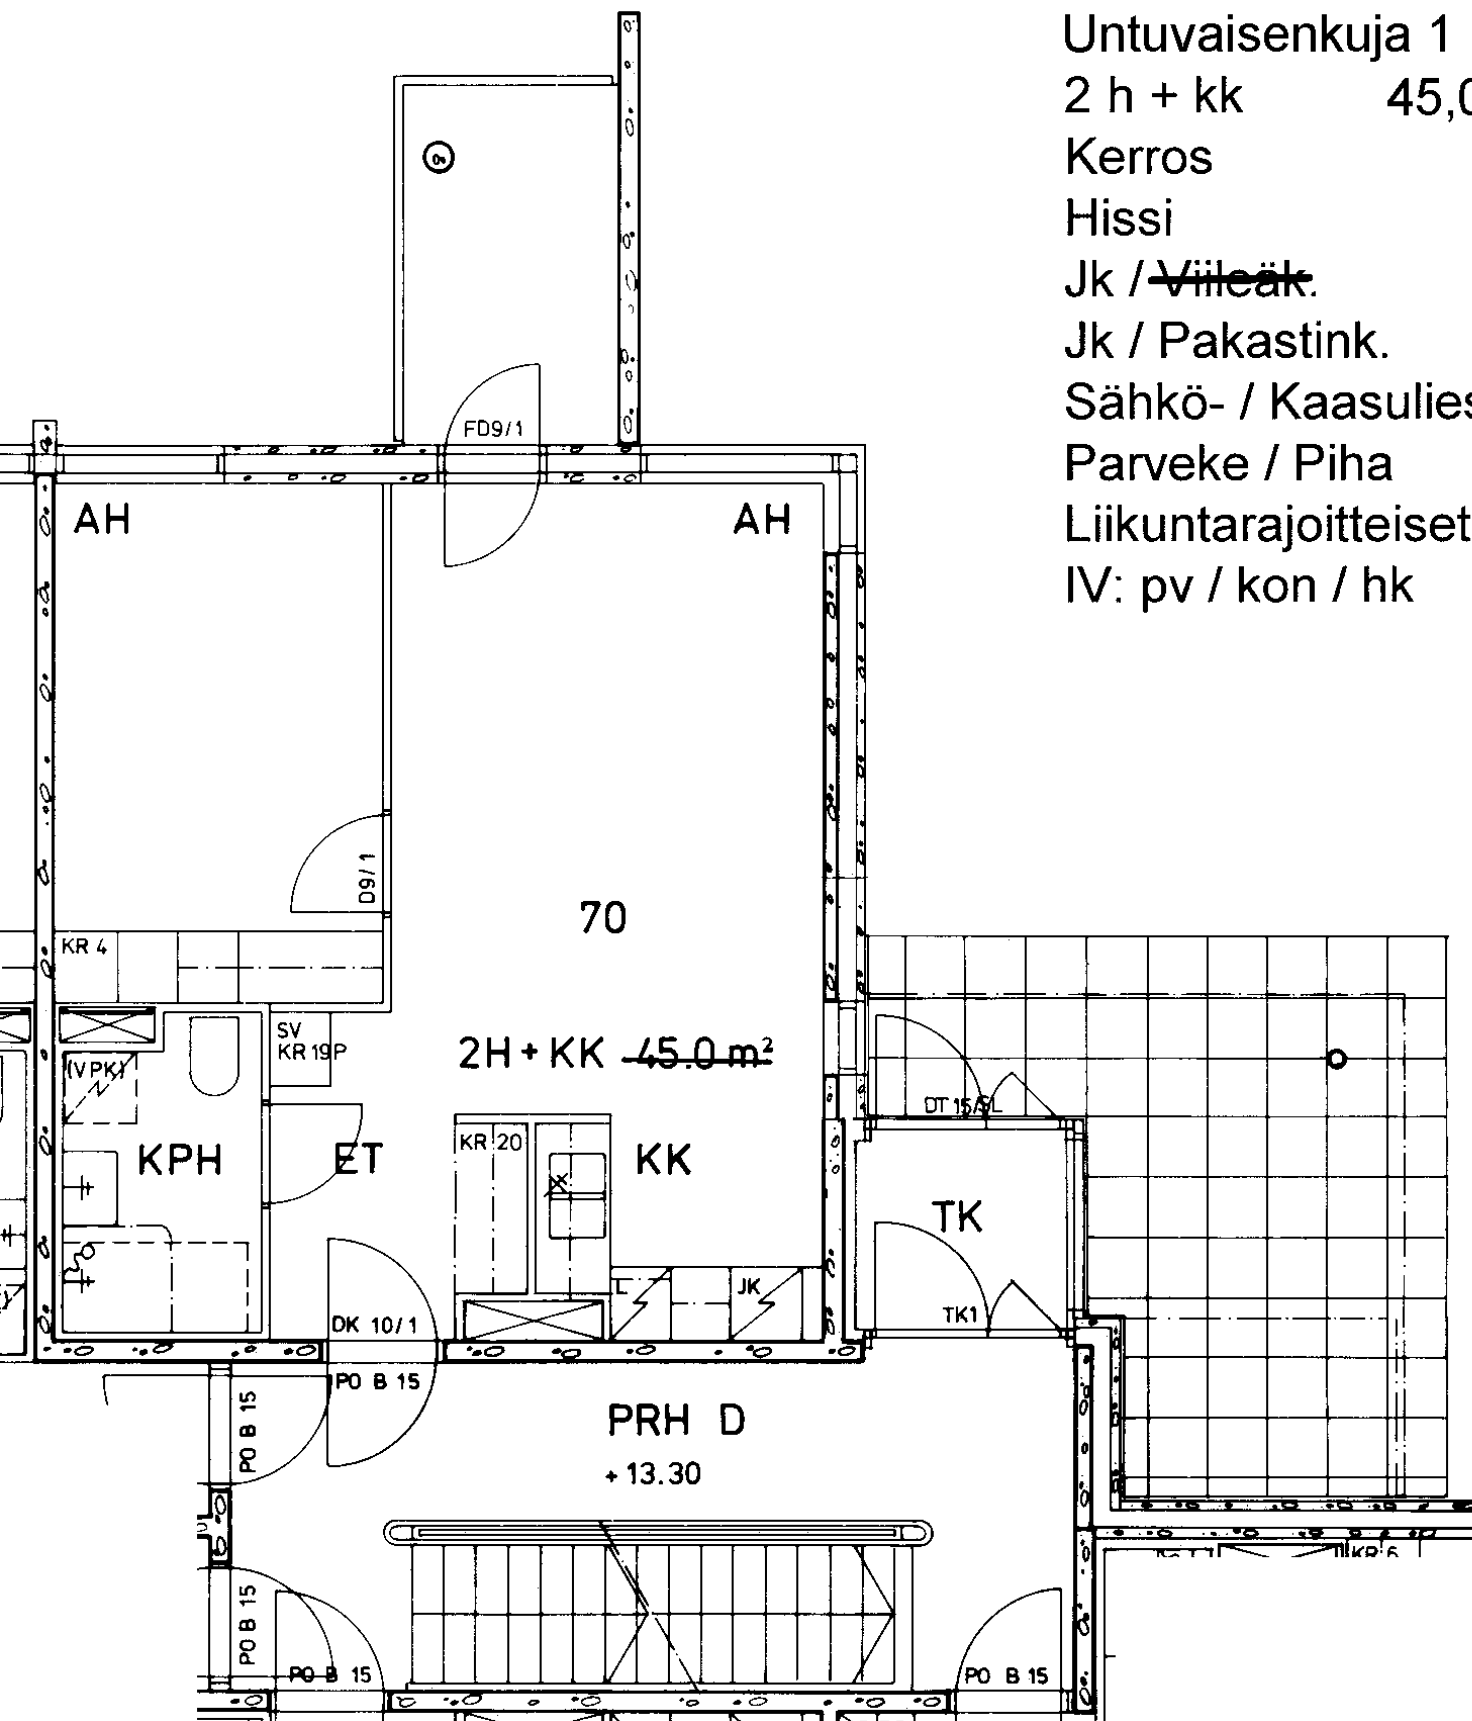

Untuvaisenkuja 1 D 70
2 h + kk 45,0 m²

Kerros

Hissi

Jk / ~~Villeäk.~~

Jk / Pakastink.


Sähkö- / Kaasuliesi

Parveke / Piha


Liikuntarajoitteiset

IV: pv / kon / hk

1
X
S
X
K

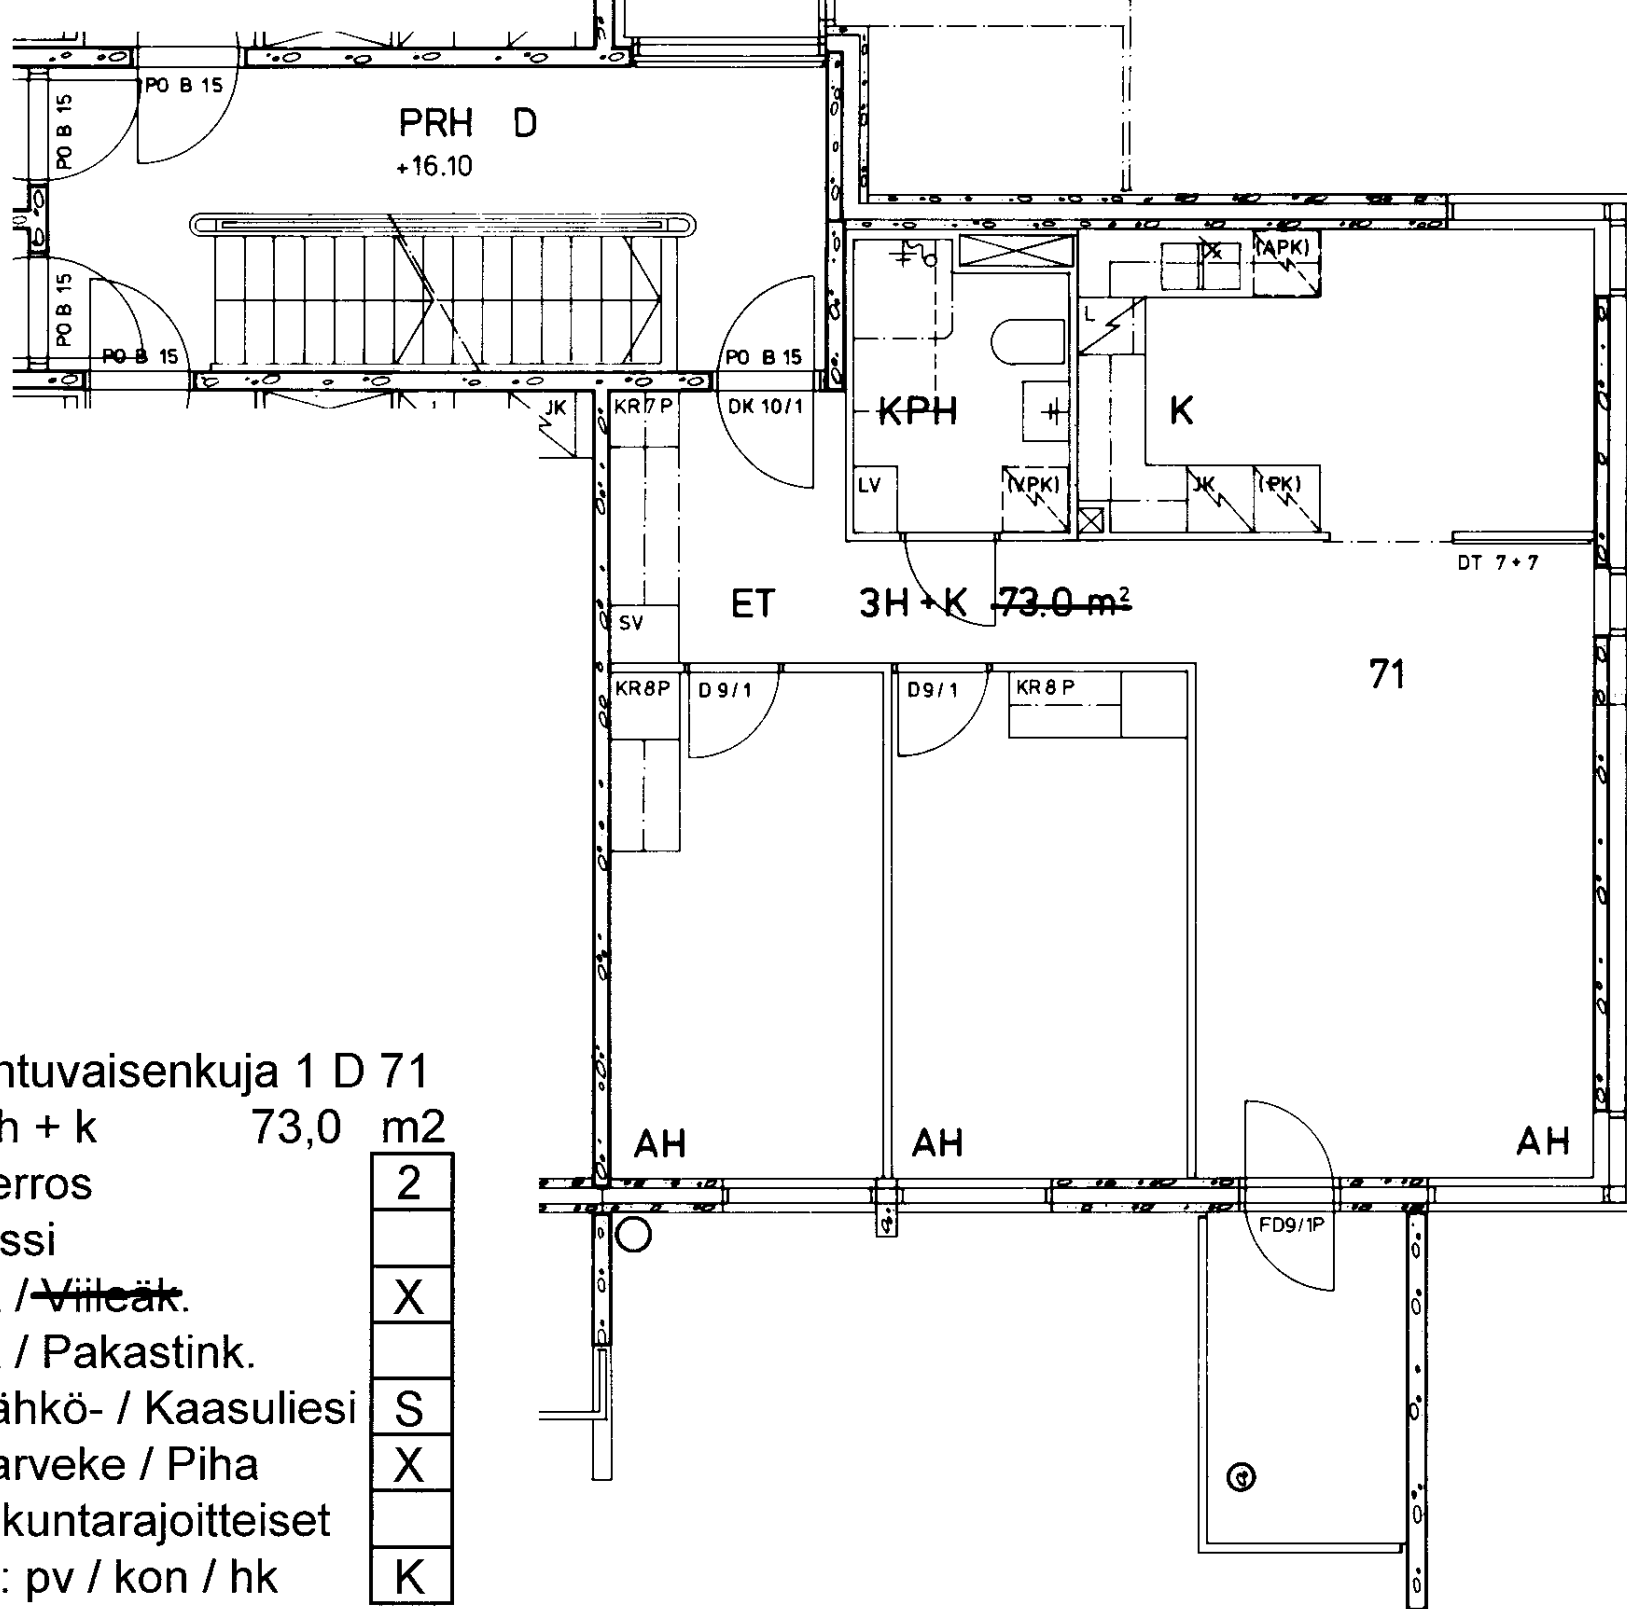

Untuvaisenkuja 1 D 71
 3 h + k 73,0 m²
 Kerros 2
 Hissi
 Jk / ~~Villeäk.~~
 Jk / Pakastink.
 Sähkö- / Kaasuliesi S
 Parveke / Piha X
 Liikuntarajoitteiset
 IV: pv / kon / hk K

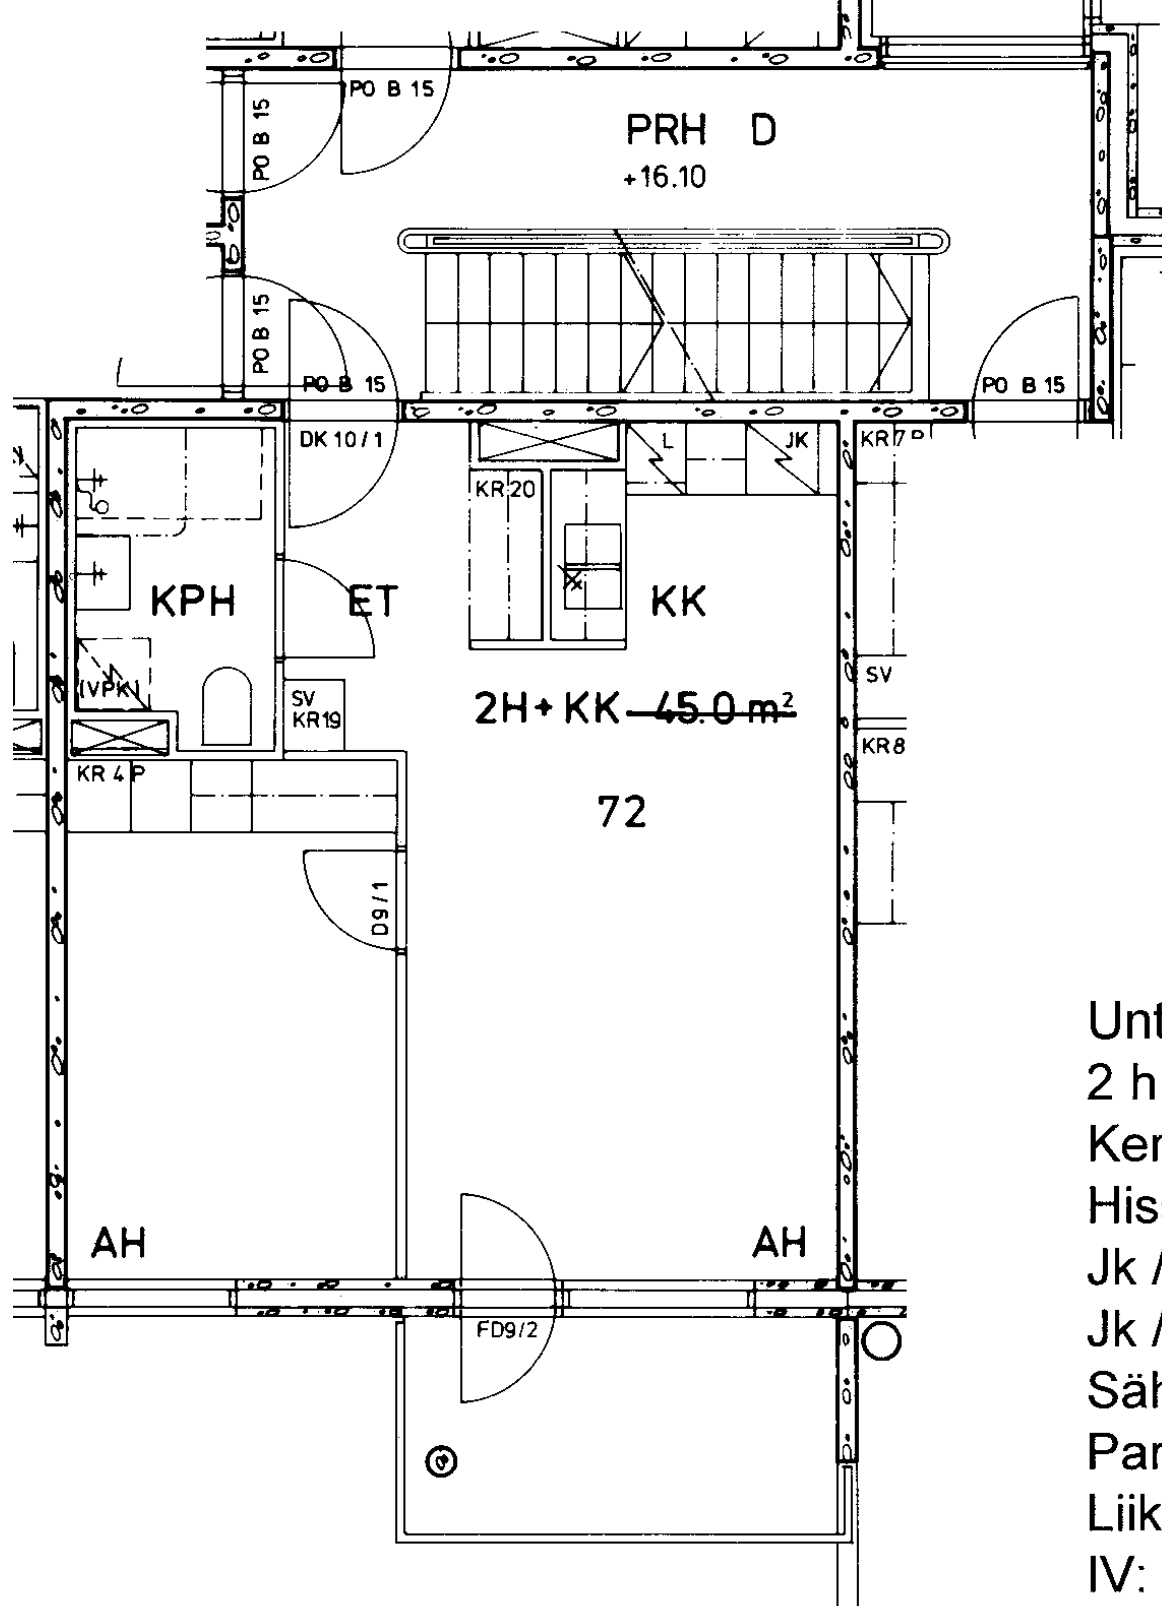

Untuvaisenkuja 1 D 72

2 h + kk 45,0 m²

Kerros

2

Hissi

Jk / ~~Villäk.~~

X

Jk / Pakastink.

Sähkö- / Kaasuliesi

S


Parveke / Piha

X

Liikuntarajoitteiset

IV: pv / kon / hk

K

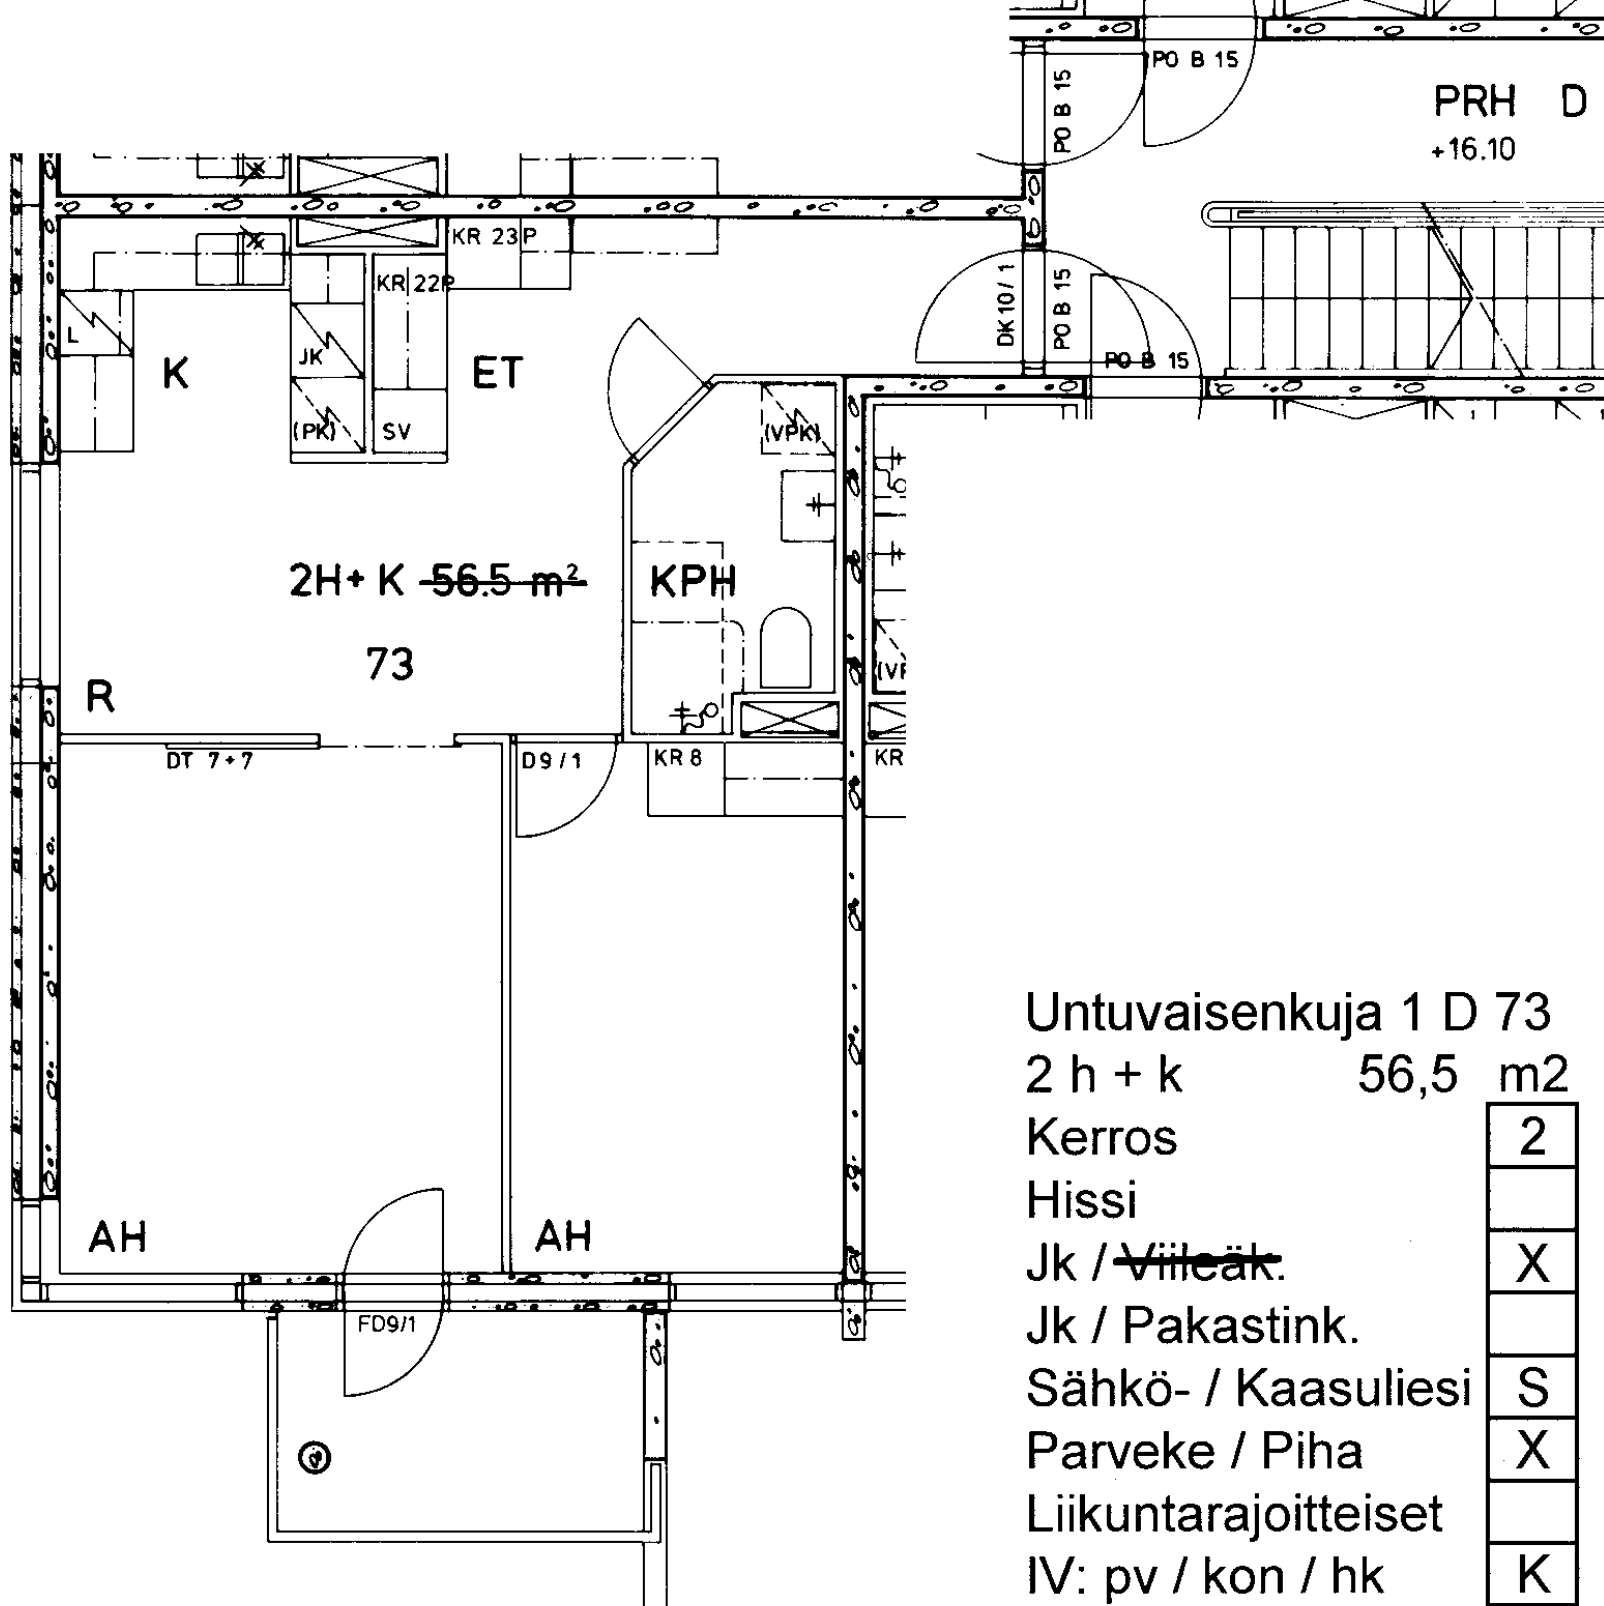

Untuvaisenkuja 1 D 73

2 h + k 56,5 m²

Kerros

2

Hissi

Jk / ~~Villeäk.~~

X

Jk / Pakastink.

Sähkö- / Kaasuliesi

S


Parveke / Piha

X

Liikuntarajoitteiset

IV: pv / kon / hk

K

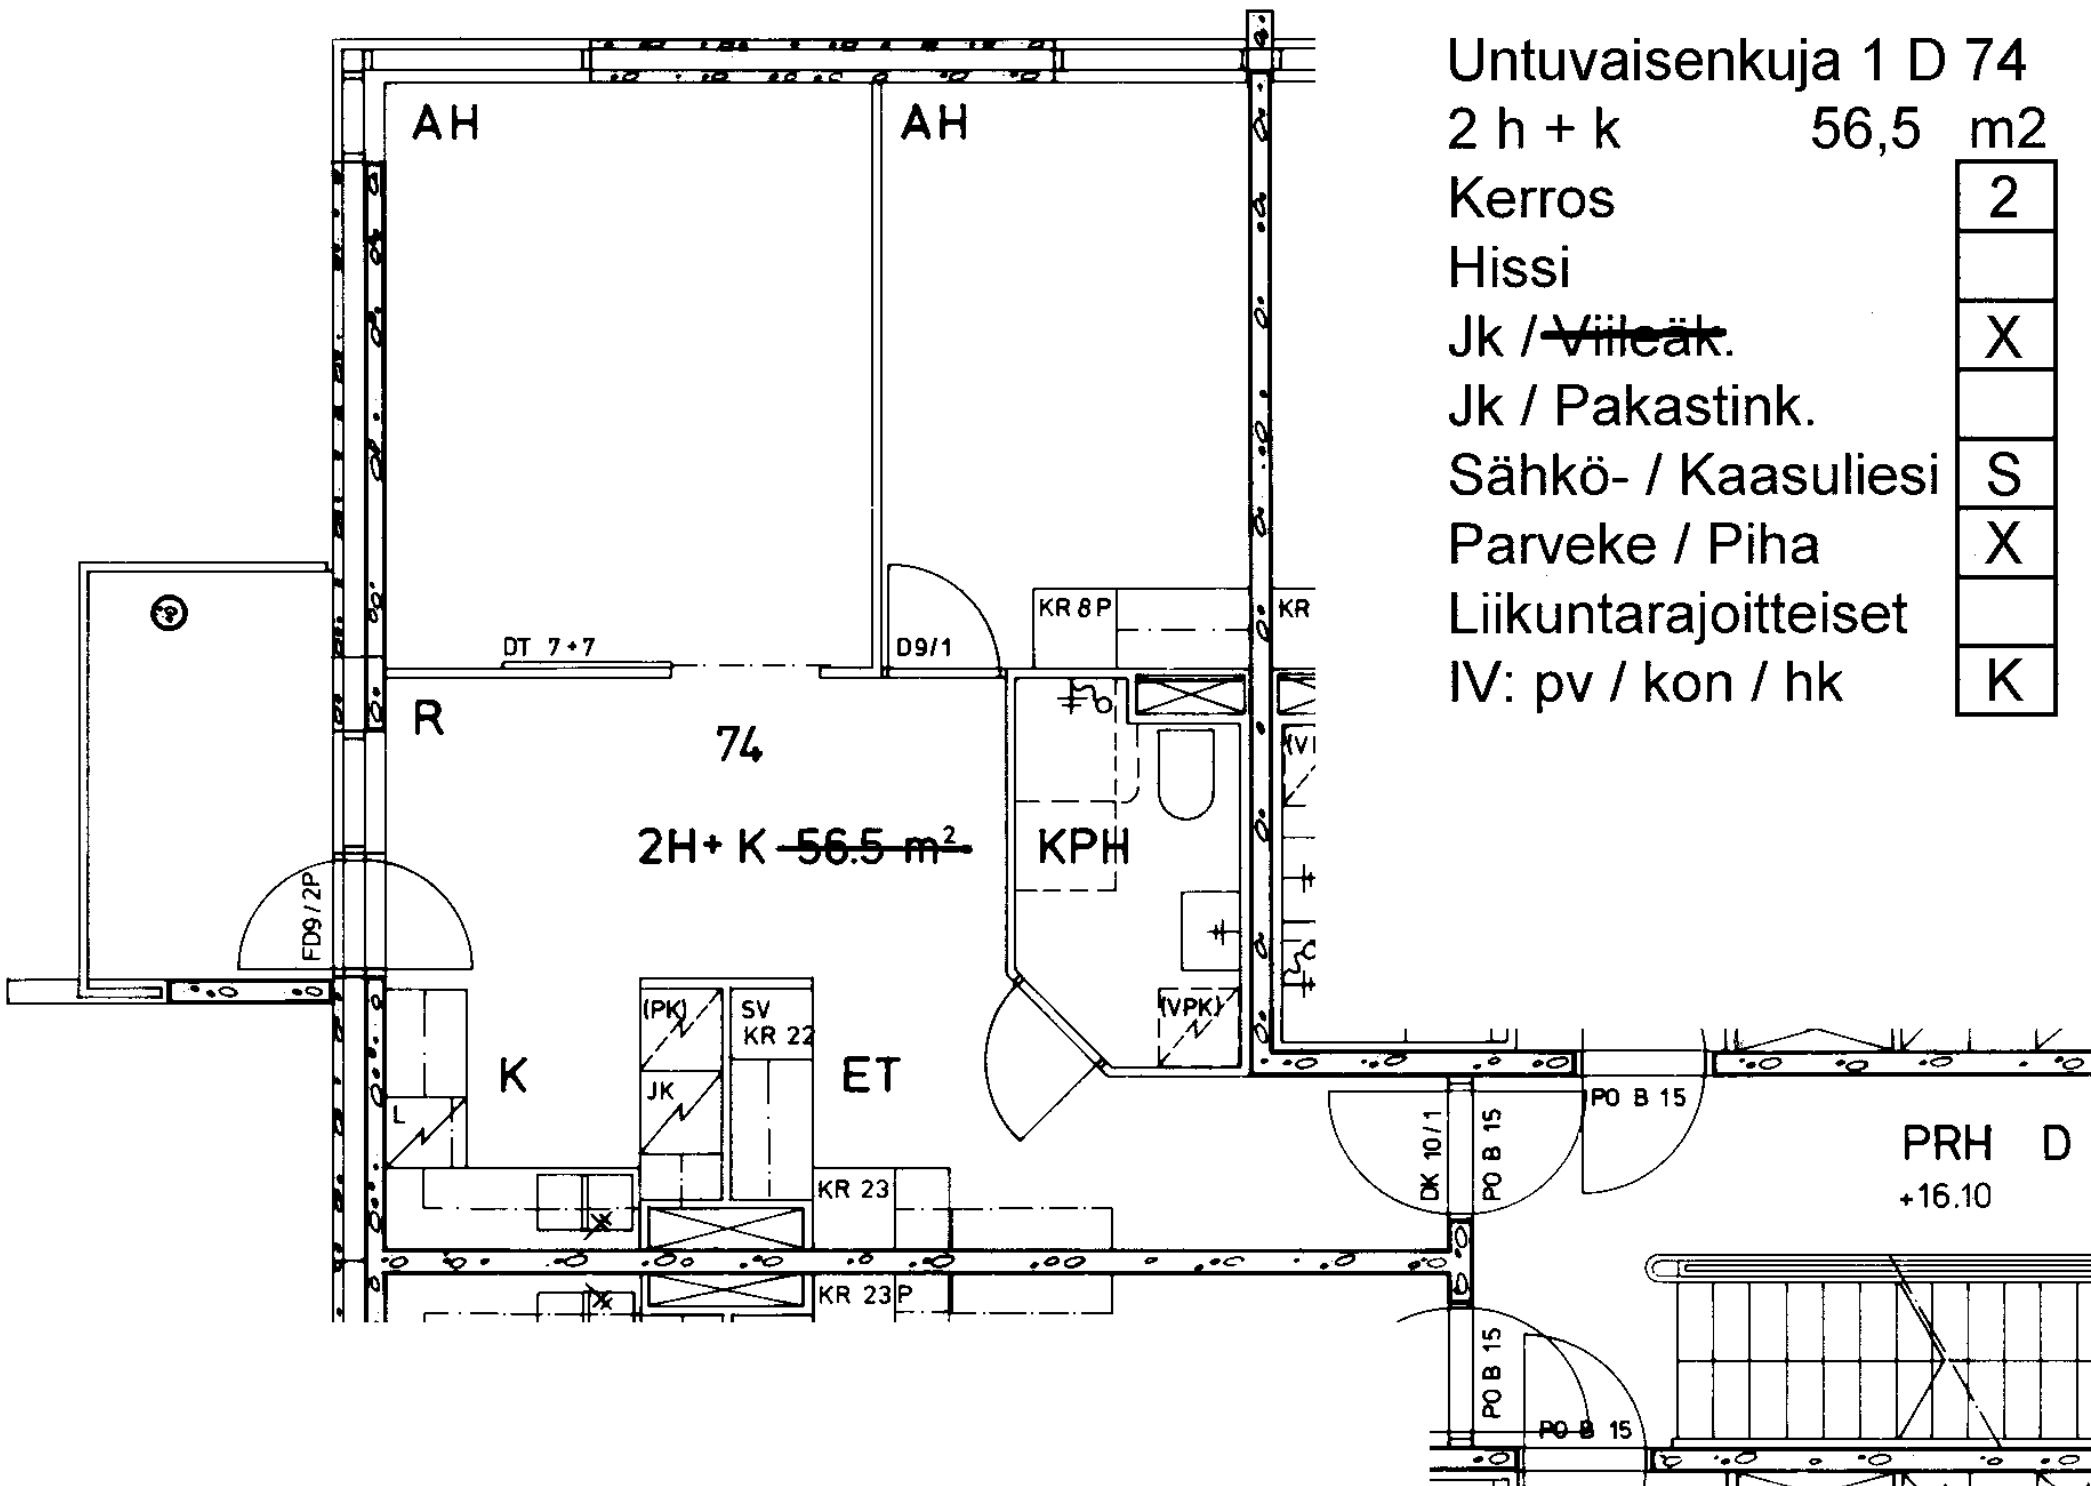

Untuvaisenkuja 1 D 74

2 h + k 56,5 m²

Kerros 2

Hissi

Jk / ~~Vileäk.~~

Jk / Pakastink.

Sähkö- / Kaasuliesi


Parveke / Piha

Liikuntarajoitteiset

IV: pv / kon / hk

2
X
S
X
K

PRH D
+16.10

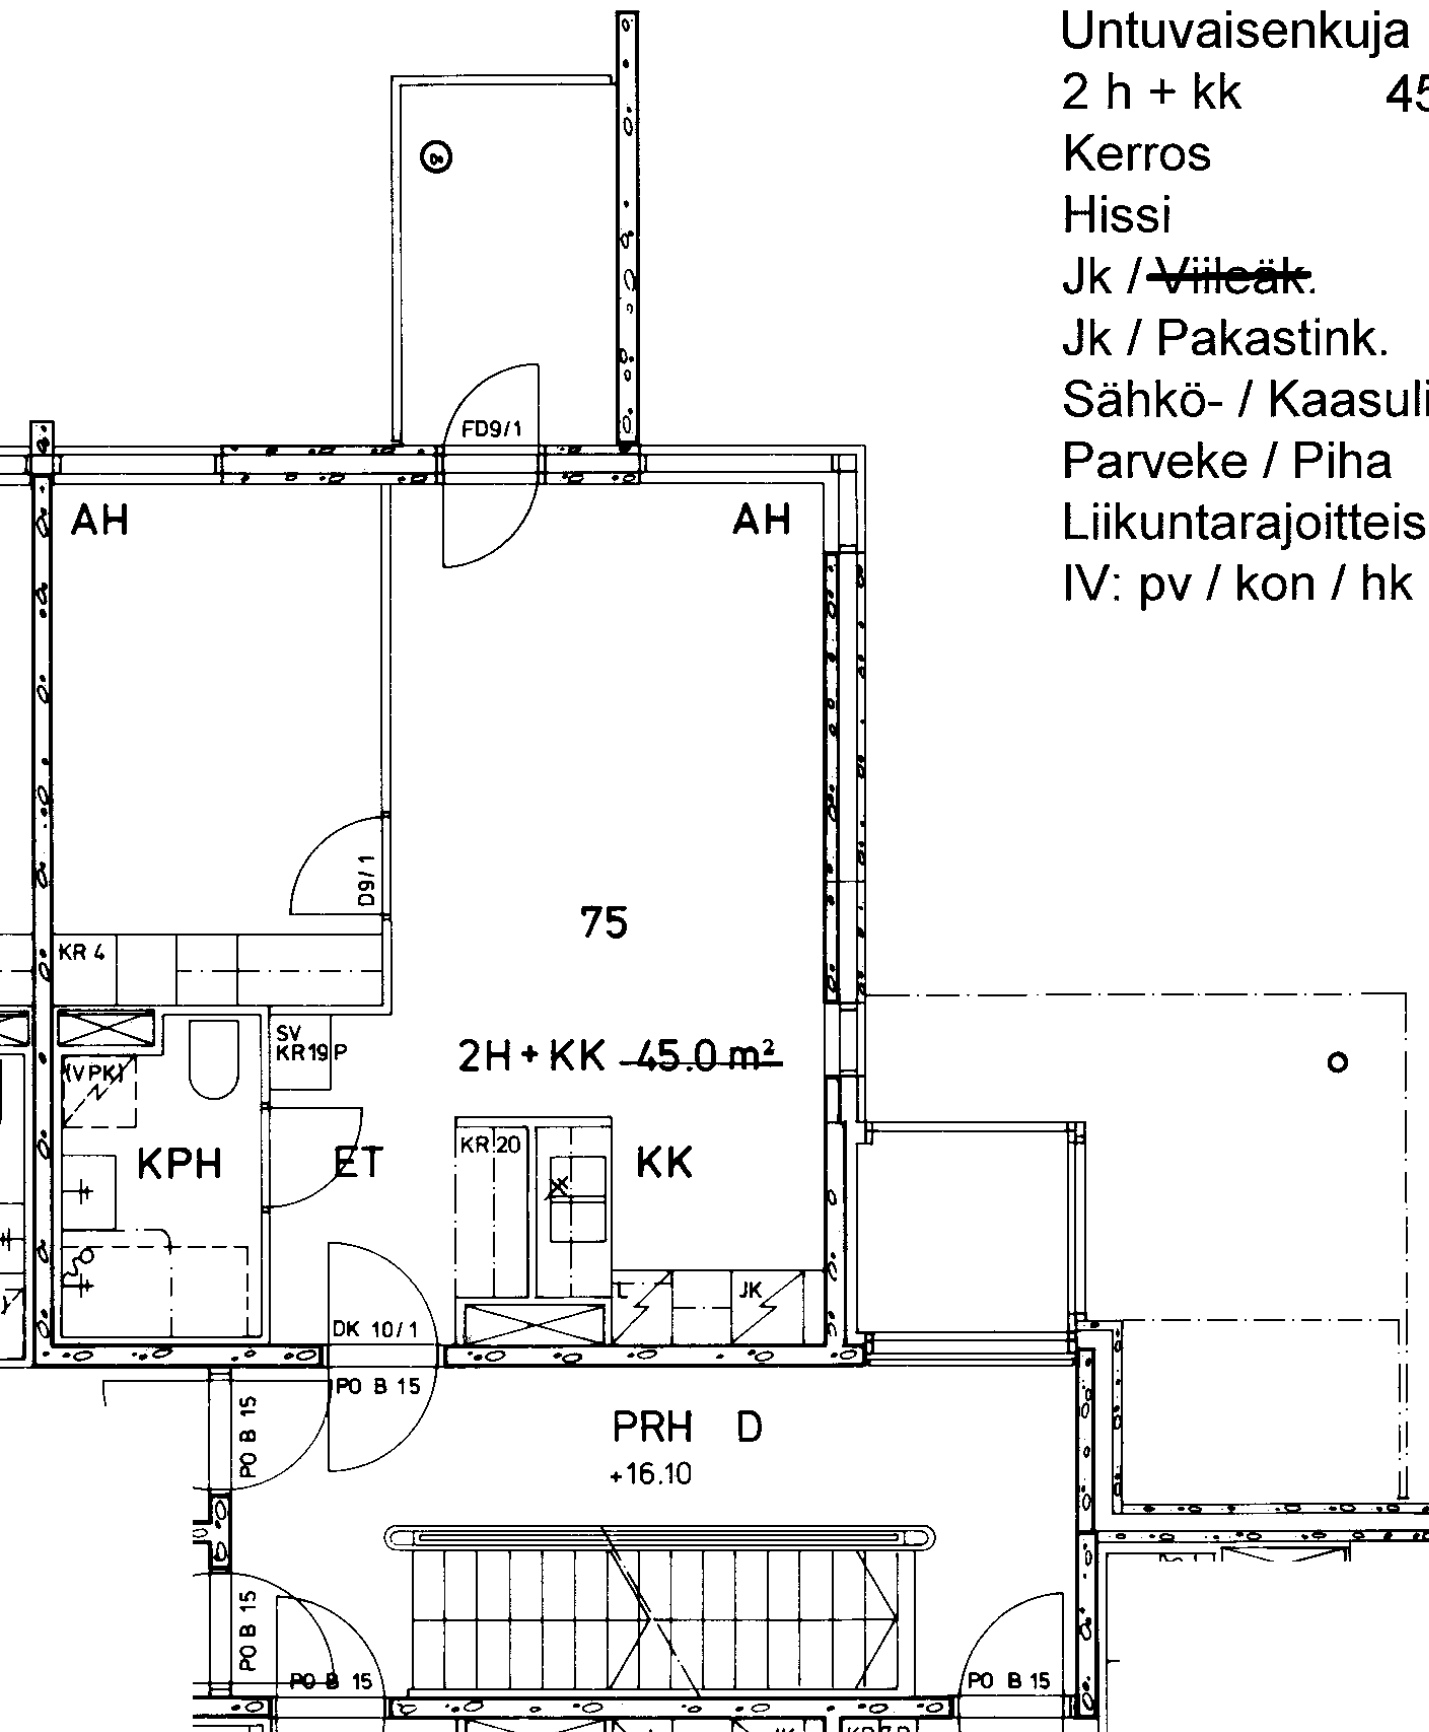

Untuvaisenkuja 1 D 75
2 h + kk 45,0 m²

Kerros

2

Hissi

Jk / ~~Vileäk.~~

X

Jk / Pakastink.

Sähkö- / Kaasuliesi

S

Parveke / Piha

X

Liikuntarajoitteiset

IV: pv / kon / hk

K