


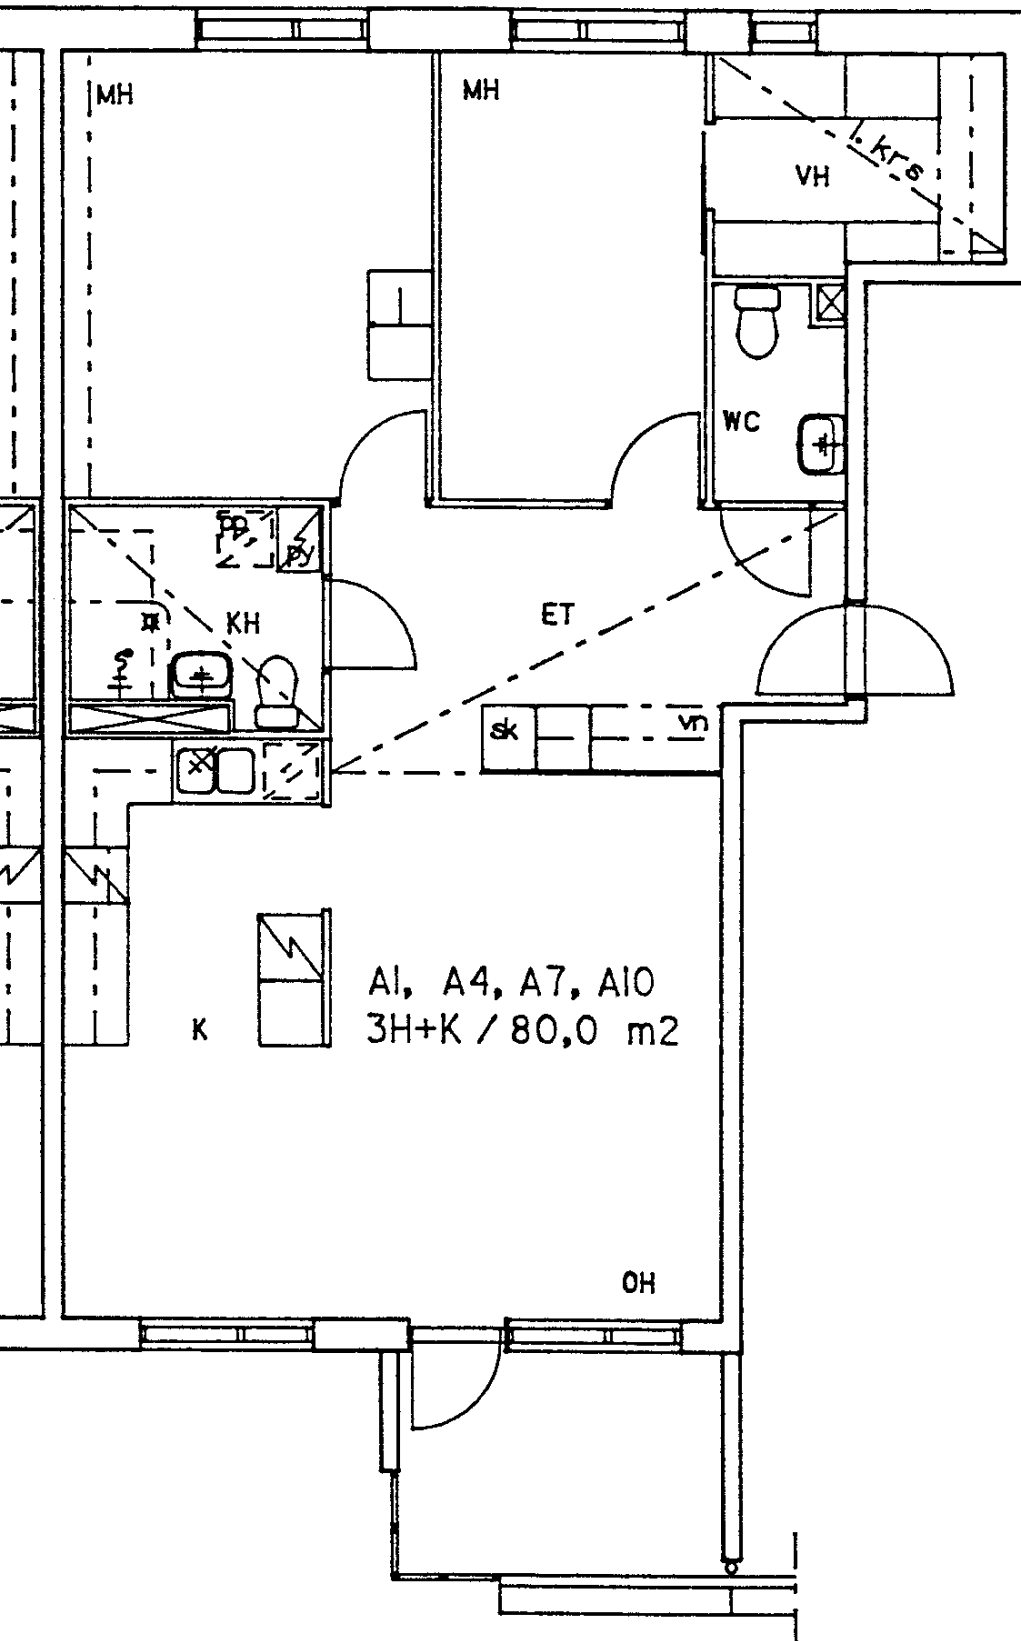

Haukilahdenkuja 11 A 1

3 h + k

80,0 m2

Kerros

1

Hissi

X

Jk / Viileäk.

Jk / Pakastink.

X

Kylmäkellari

Sähkö- / Kaasuliesi

S

Parveke / Piha


X

Liikuntarajoitteiset

E

IV: pv / kon / hk

K

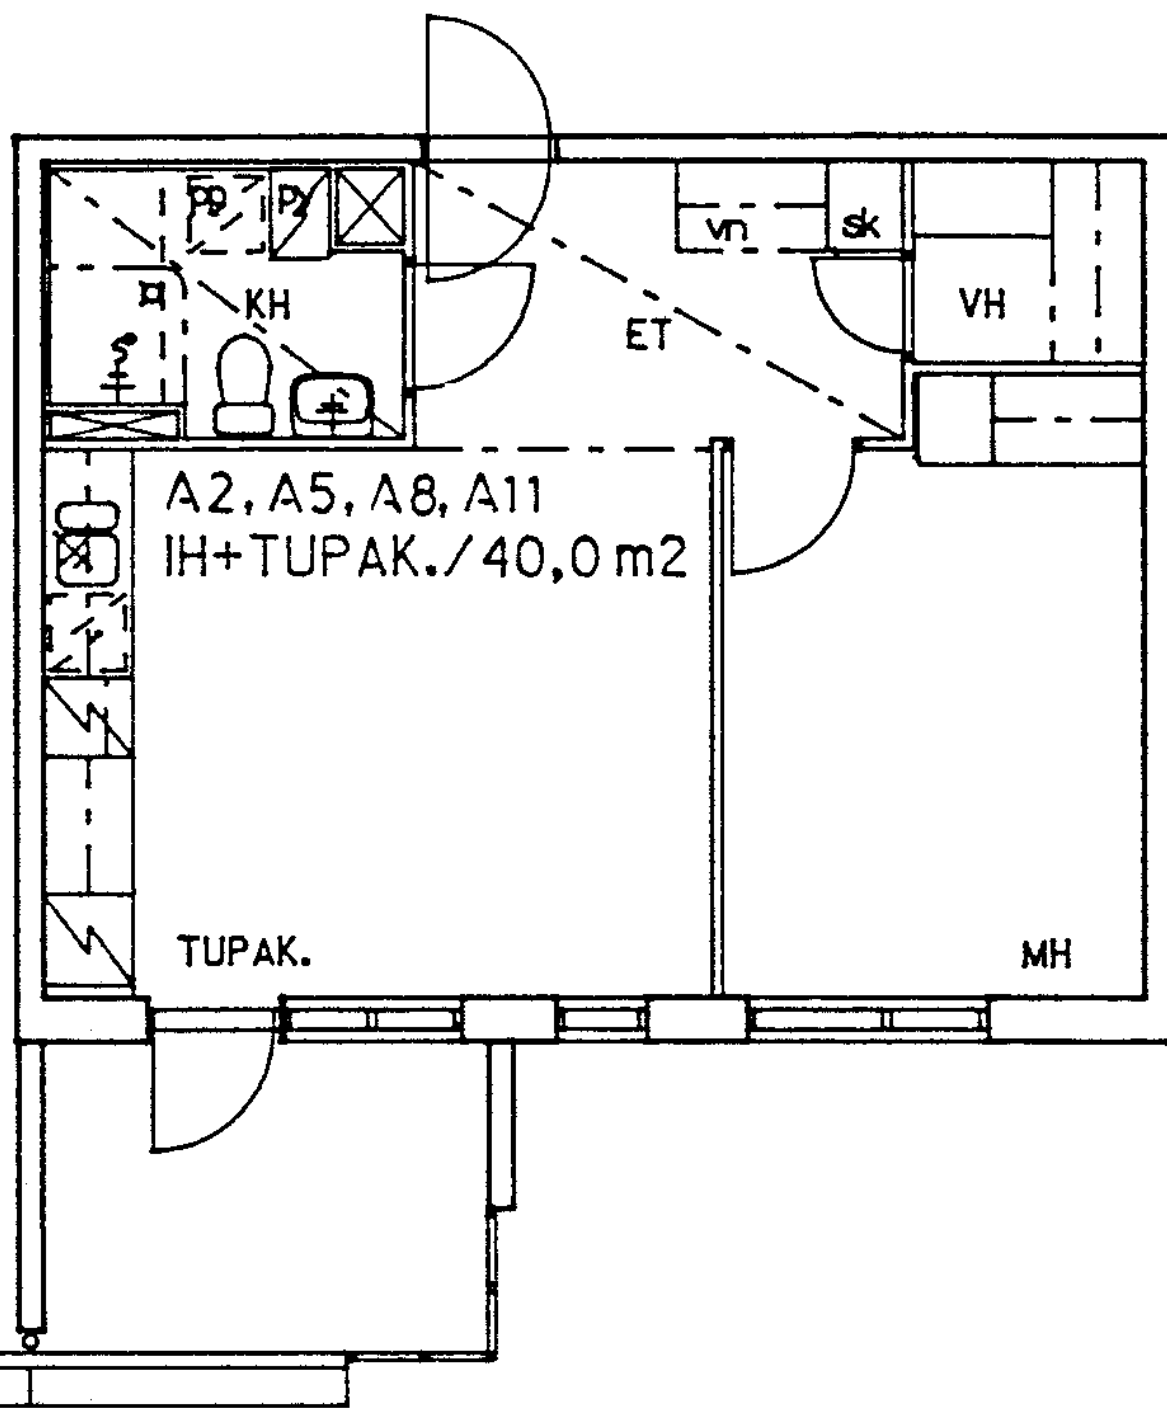

Haukilahdenkuja 11 A 2

1 h + tk

40,0 m²

Kerros

1

Hissi

X

Jk / Viileäk.

Jk / Pakastink.

X

Kylmäkellari

Sähkö- / Kaasuliesi

S

Parveke / Piha


X

Liikuntarajoitteiset

E

IV: pv / kon / hk

K

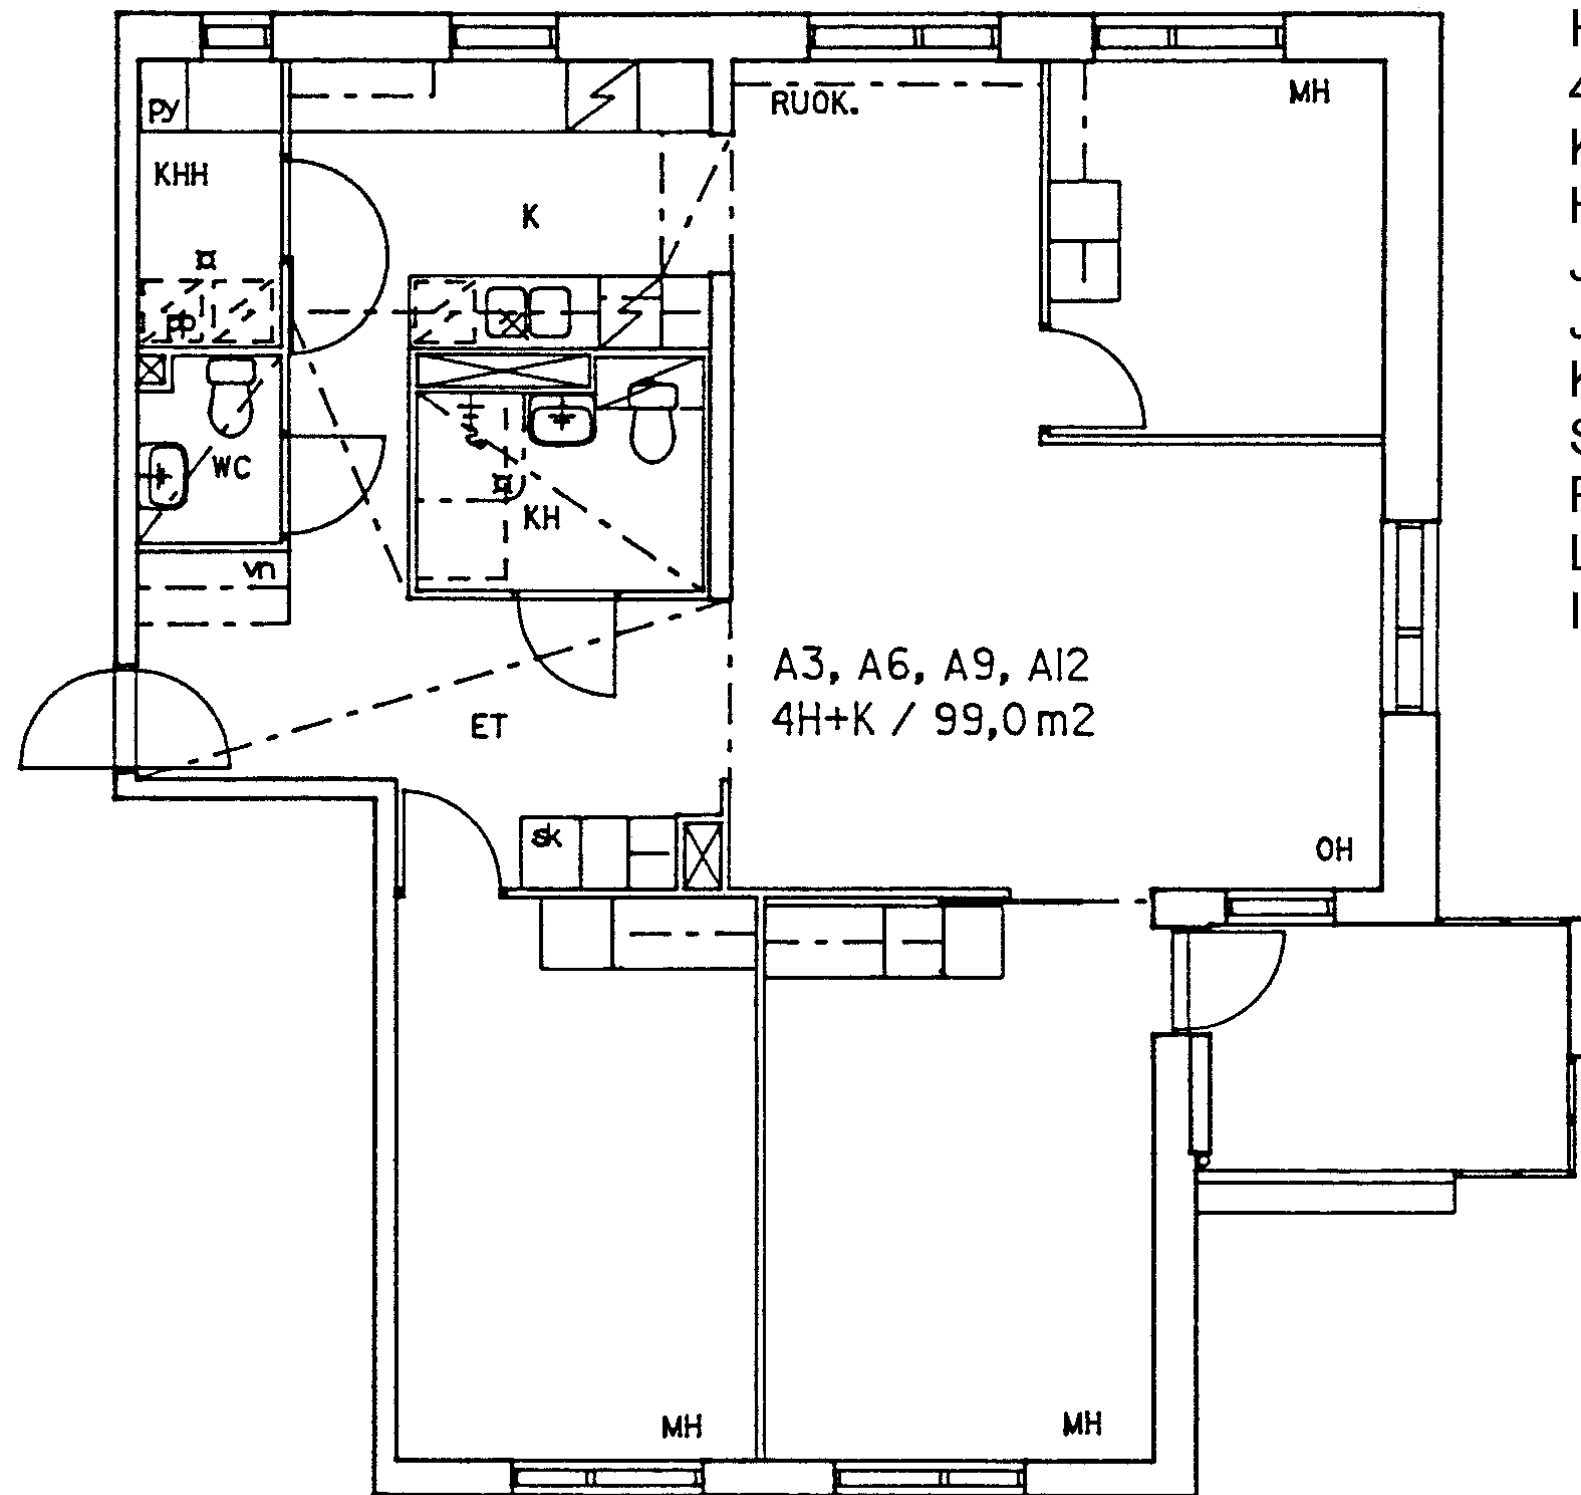

Haukilahdenkuja 11 A 3

4 h + k

99,0 m2

Kerros

Hissi

Jk / Viileäk.

Jk / Pakastink.

Kylmäkellari


Sähkö- / Kaasuliesi

Parveke / Piha

Liikuntarajoitteiset

IV: pv / kon / hk

1
X
X
S
X
E
K

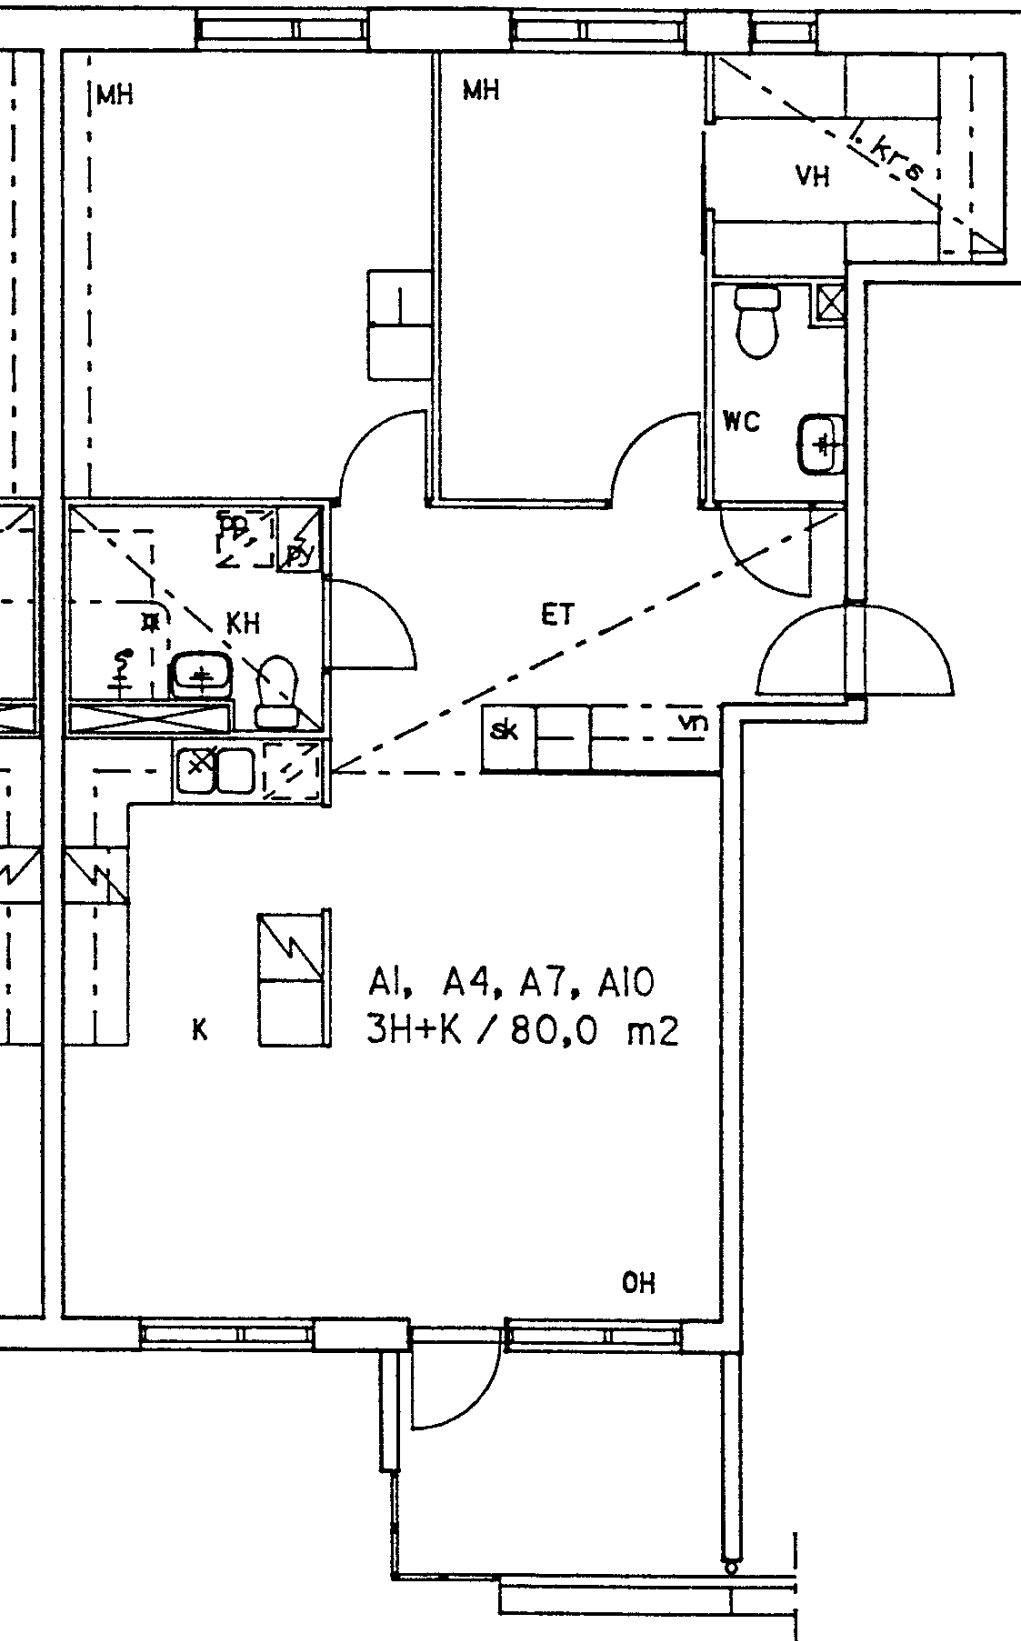

Haukilahdenkuja 11 A 4

3 h + k

80,0 m²

Kerros

2

Hissi

X

Jk / Viileäk.

Jk / Pakastink.

X

Kylmäkellari

Sähkö- / Kaasuliesi

S

Parveke / Piha


X

Liikuntarajoitteiset

E

IV: pv / kon / hk

K

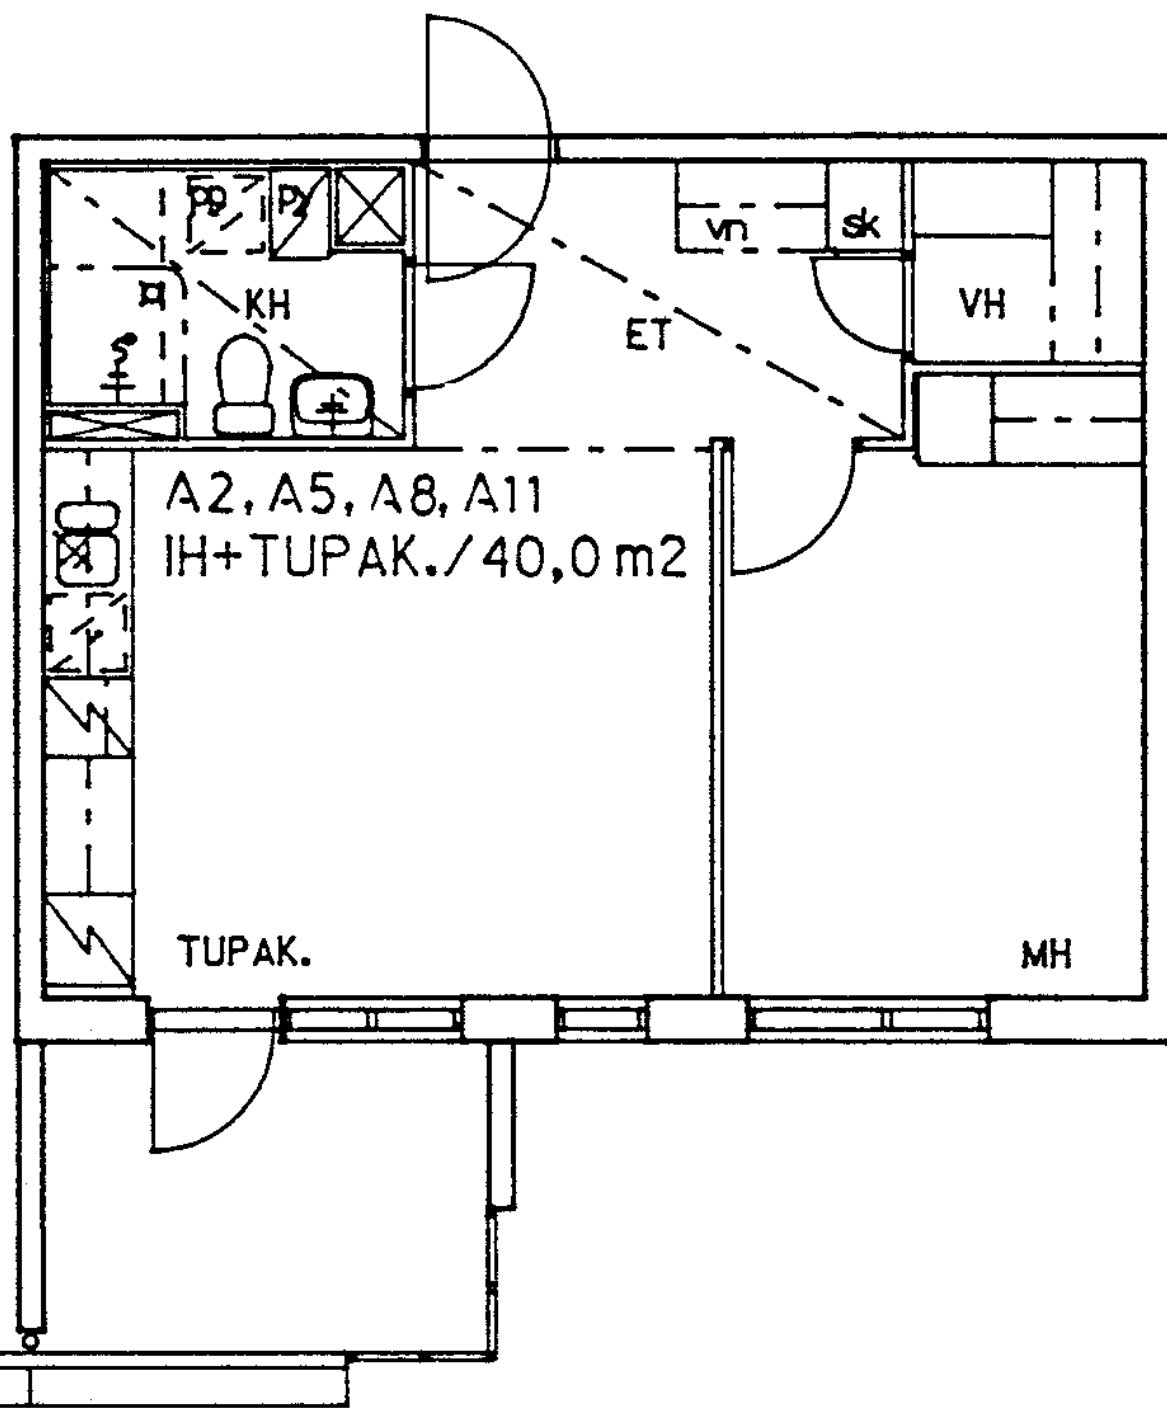

Haukilahdenkuja 11 A 5

1 h + tk

40,0 m²

Kerros

2

Hissi

X

Jk / Viileäk.

Jk / Pakastink.

X

Kylmäkellari

Sähkö- / Kaasuliesi

S

Parveke / Piha


X

Liikuntarajoitteiset

E

IV: pv / kon / hk

K

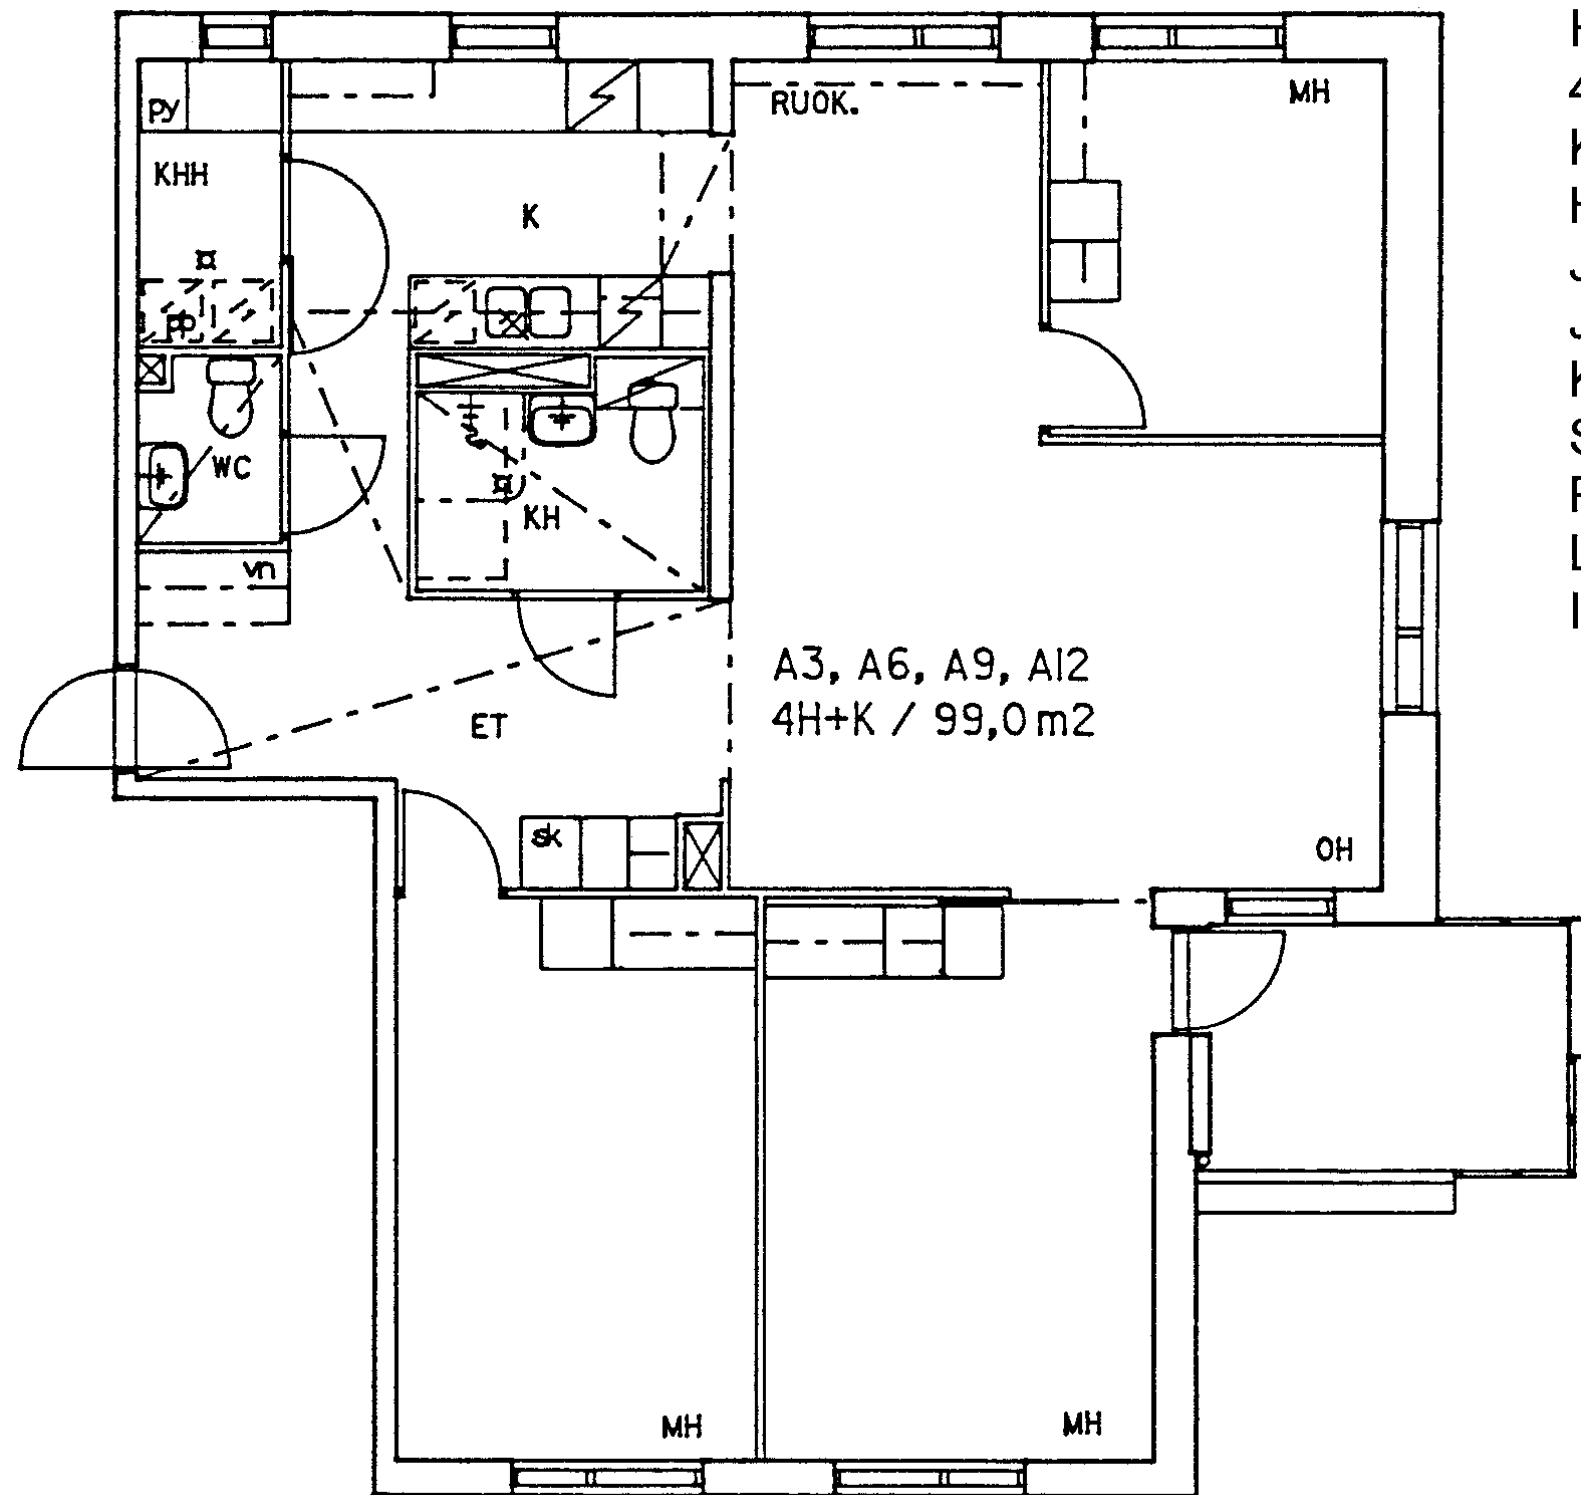

Haukilahdenkuja 11 A 6

4 h + k

99,0 m2

Kerros

2

Hissi

X

Jk / Viileäk.

Jk / Pakastink.

X

Kylmäkellari

Sähkö- / Kaasuliesi

S

Parveke / Piha


X

Liikuntarajoitteiset

E

IV: pv / kon / hk

K

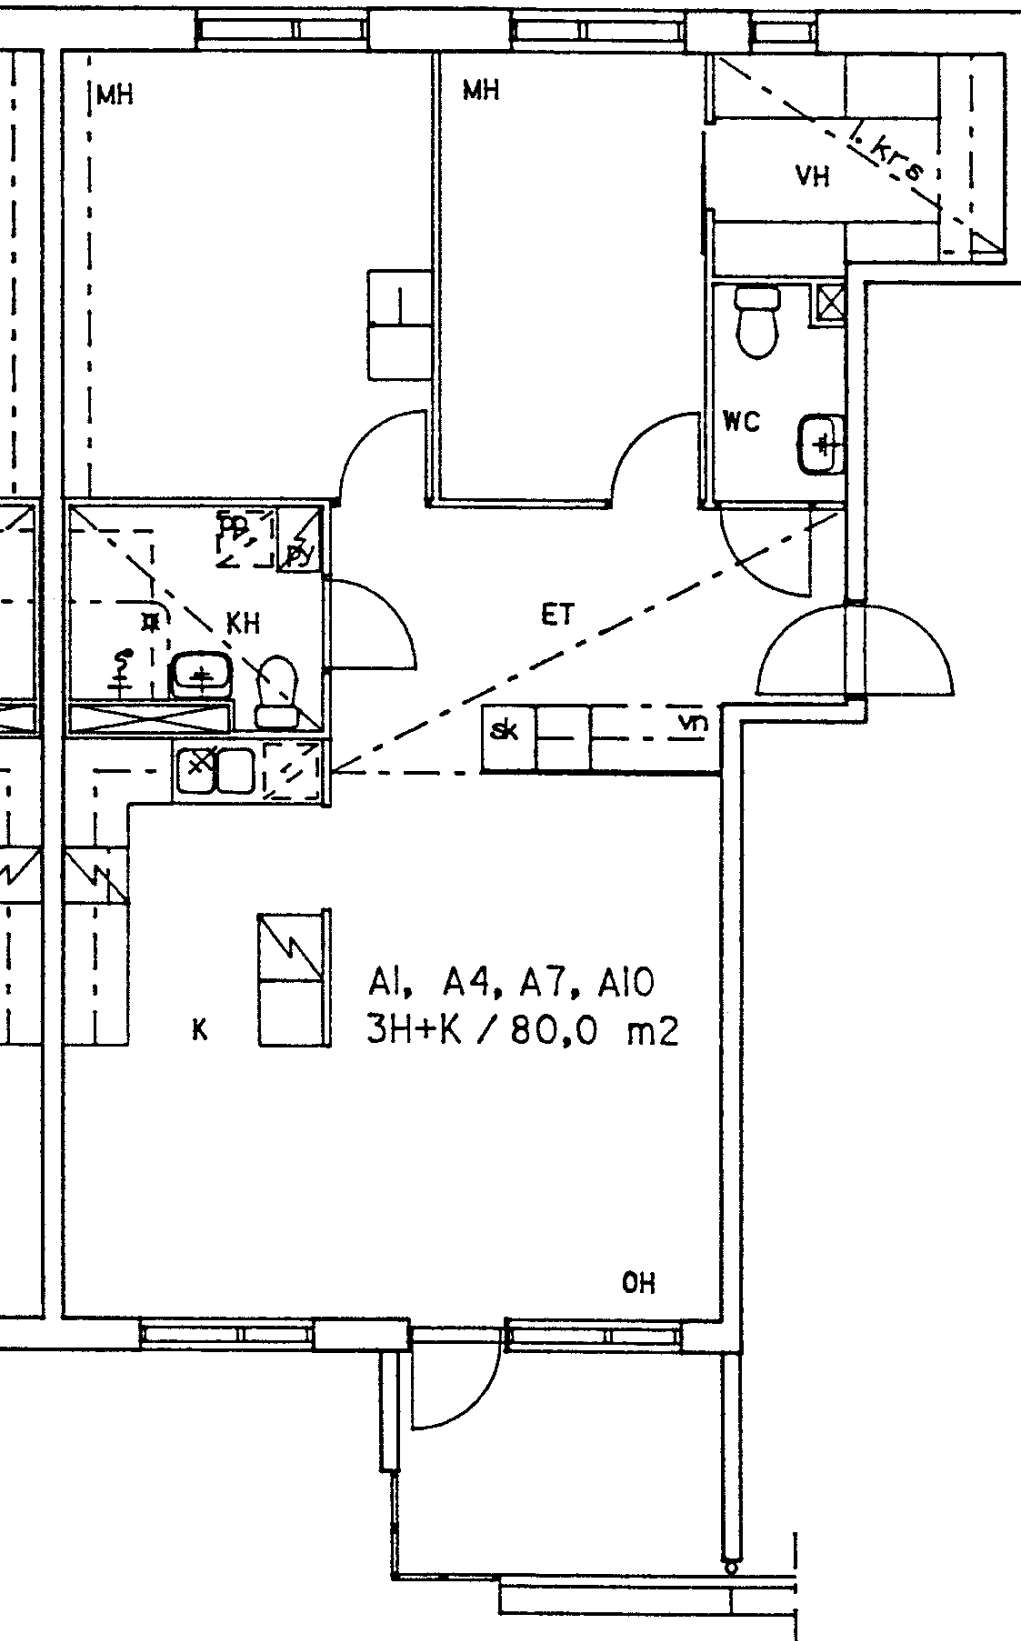

Haukilahdenkuja 11 A 7

3 h + k

80,0 m2

Kerros

3

Hissi

X

Jk / Viileäk.

Jk / Pakastink.

X

Kylmäkellari

Sähkö- / Kaasuliesi

S

Parveke / Piha


X

Liikuntarajoitteiset

E

IV: pv / kon / hk

K

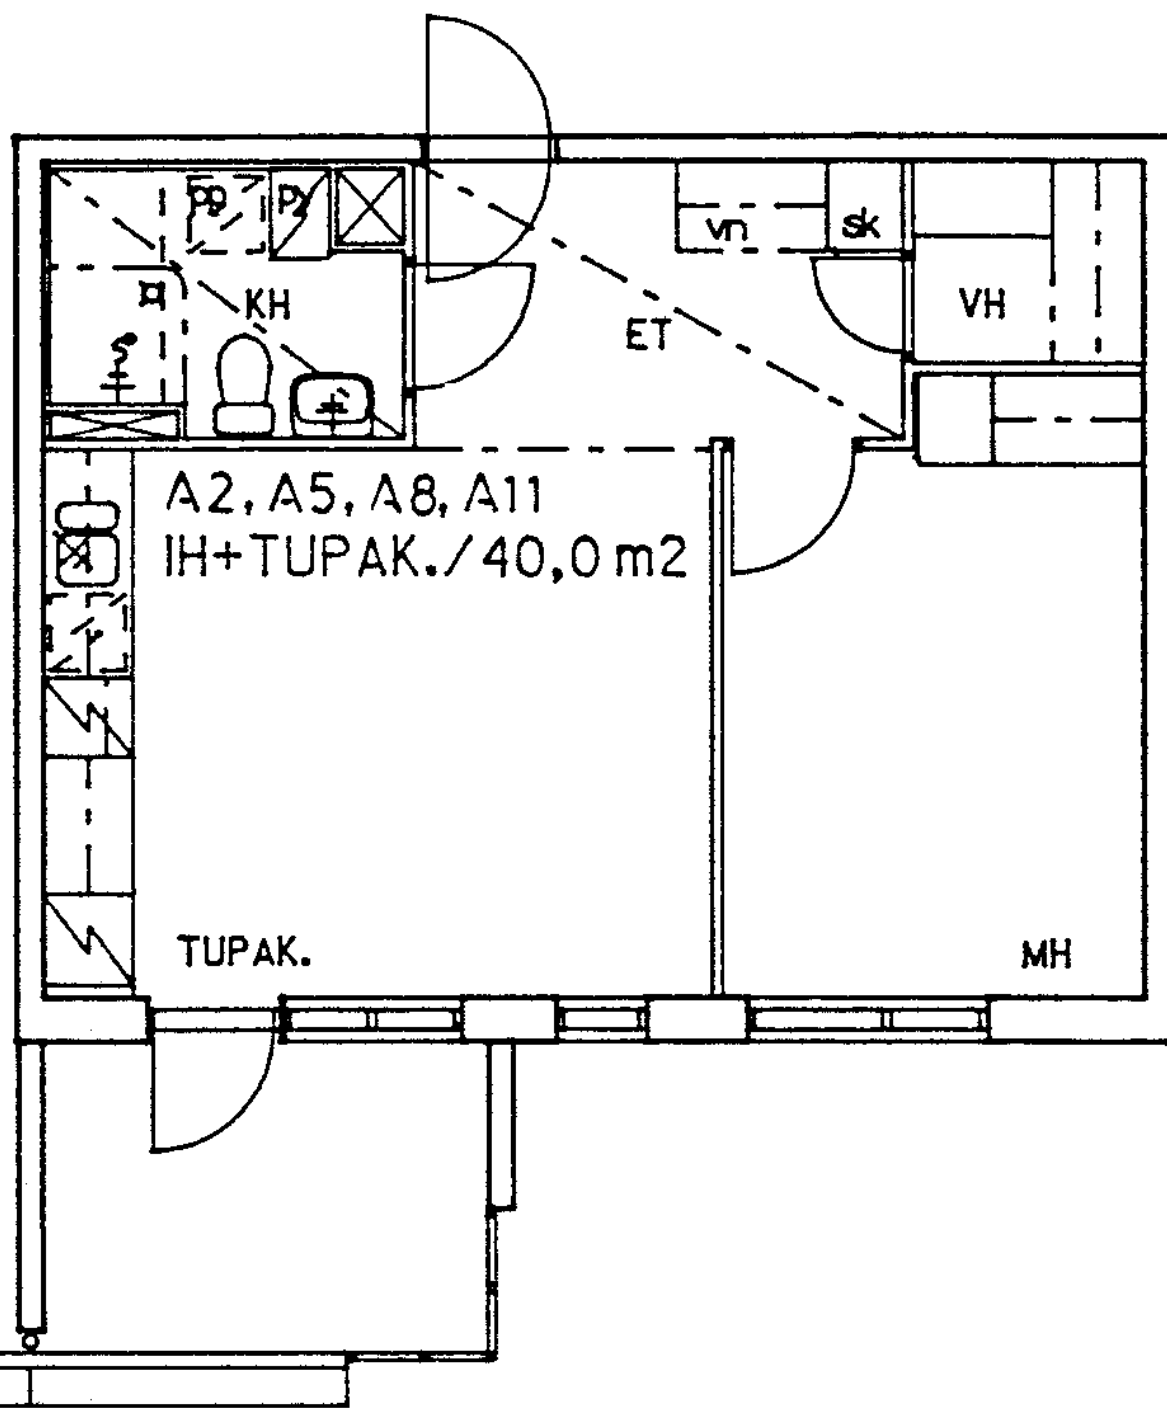

Haukilahdenkuja 11 A 8

1 h + tk

40,0 m²

Kerros

3

Hissi

X

Jk / Viileäk.

Jk / Pakastink.

X

Kylmäkellari

Sähkö- / Kaasuliesi

S

Parveke / Piha


X

Liikuntarajoitteiset

E

IV: pv / kon / hk

K

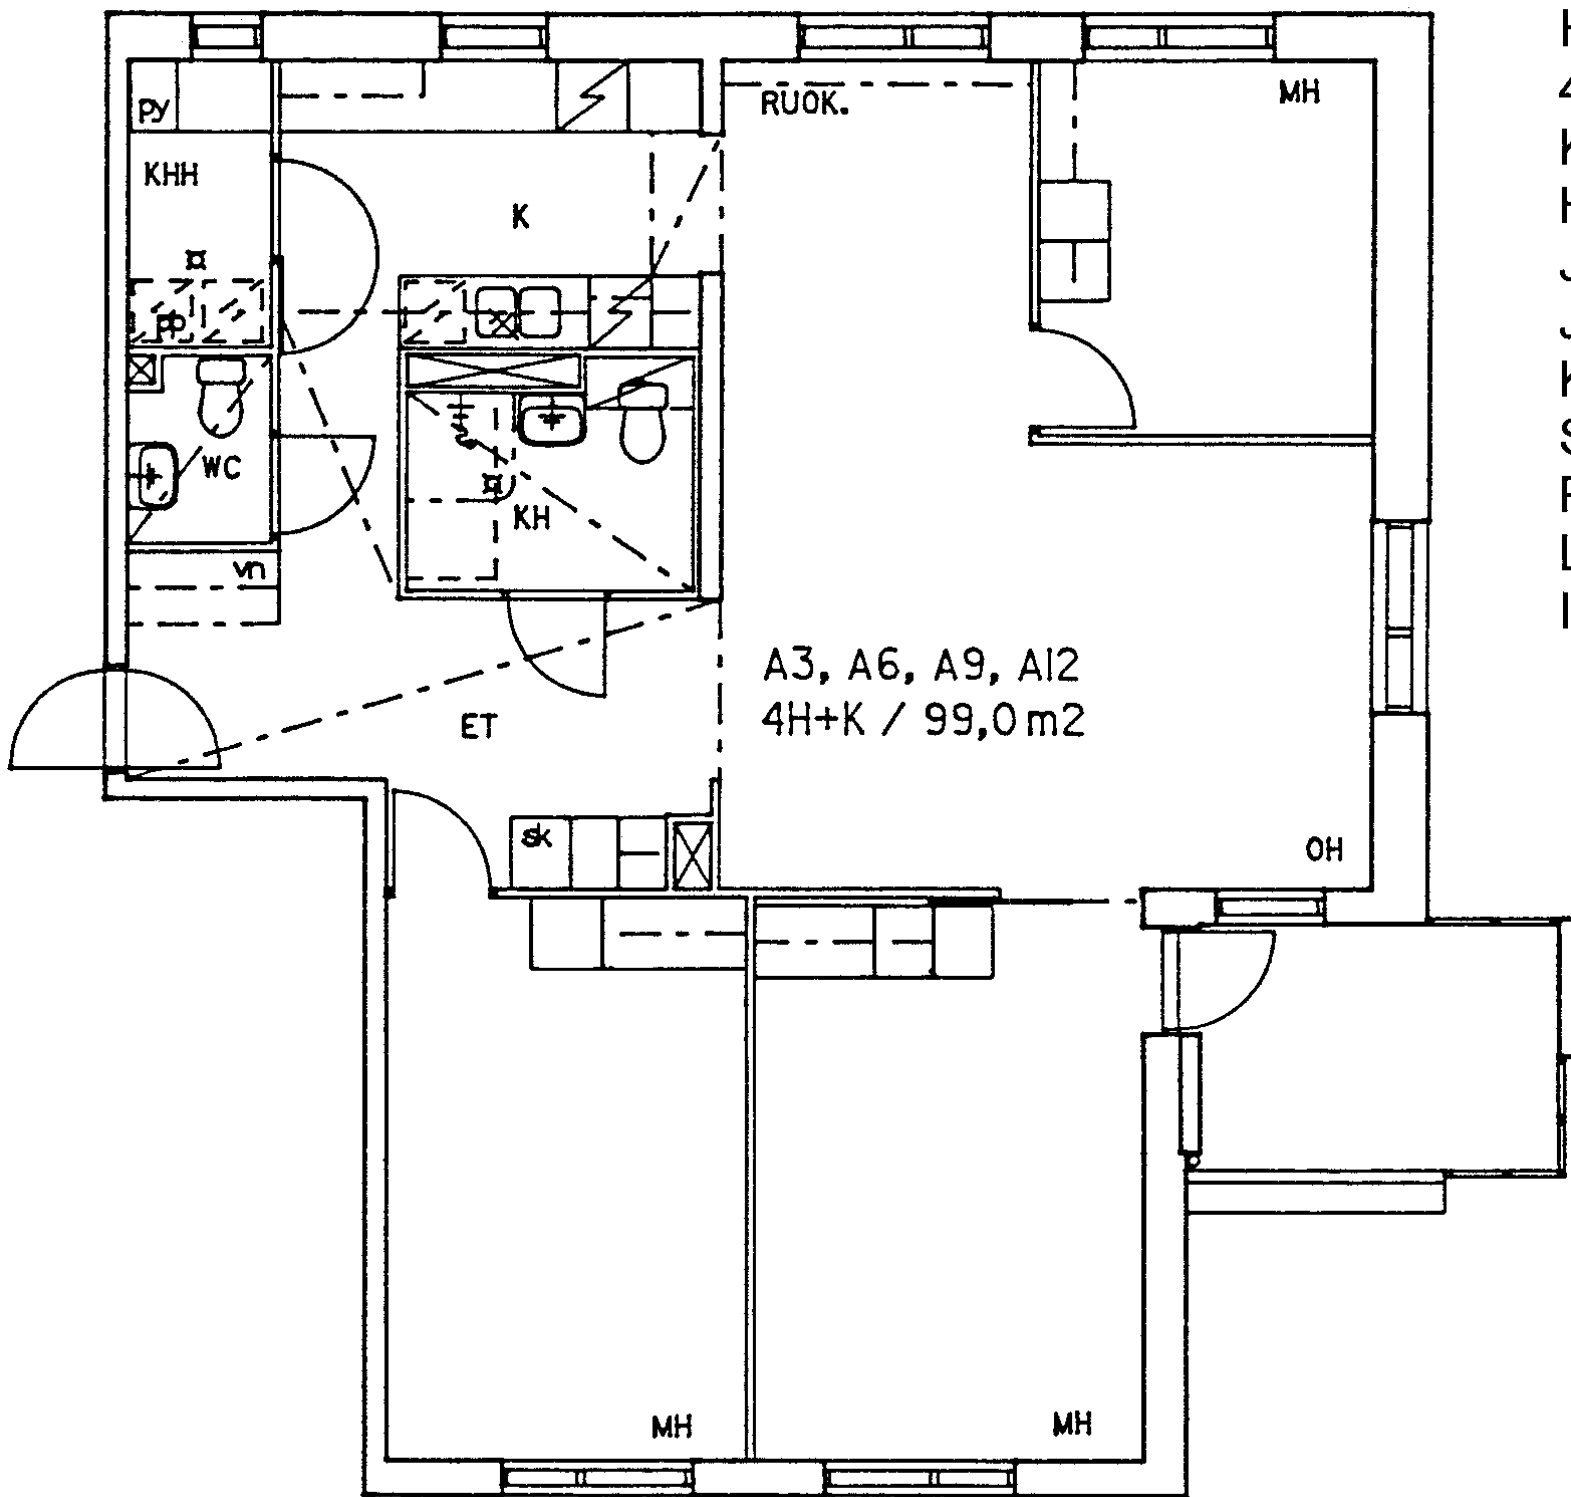

Haukilahdenkuja 11 A 9

4 h + k

99,0 m²

Kerros

3

Hissi

X

Jk / Viileäk.

Jk / Pakastink.

X

Kylmäkellari

Sähkö- / Kaasuliesi

S

Parveke / Piha


X

Liikuntarajoitteiset

E

IV: pv / kon / hk

K

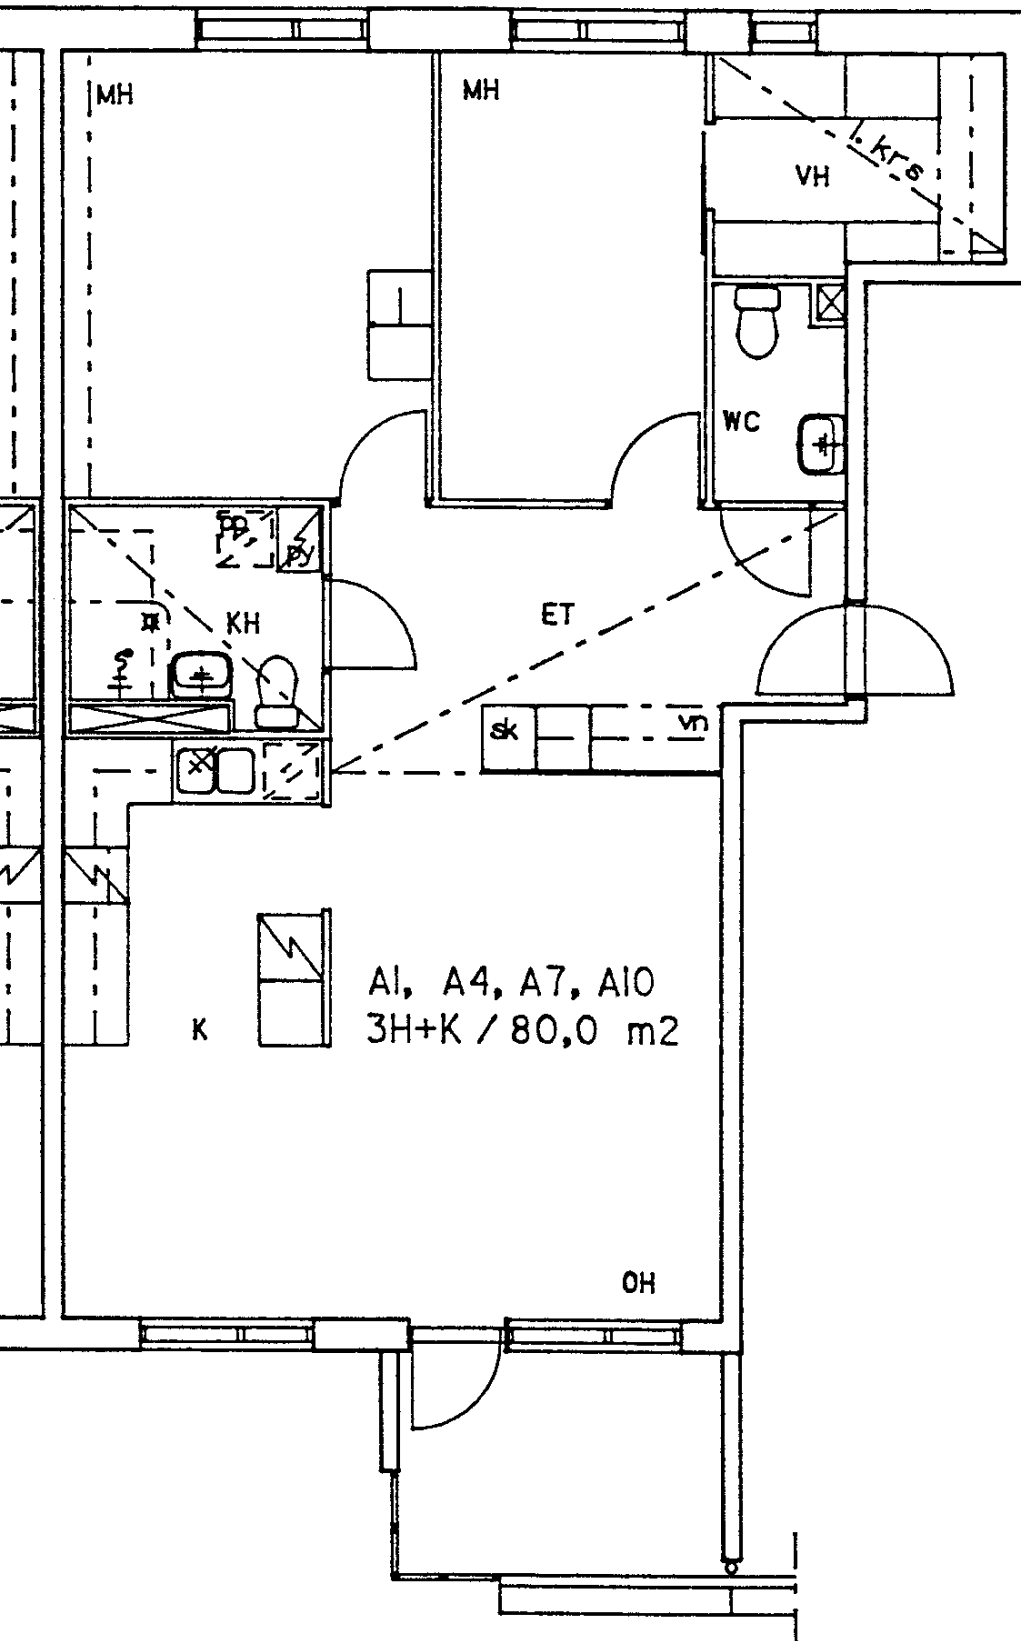

Haukilahdenkuja 11 A 10

3 h + k

80,0 m²

Kerros

3

Hissi

X

Jk / Viileäk.

Jk / Pakastink.

X

Kylmäkellari

Sähkö- / Kaasuliesi

S

Parveke / Piha


X

Liikuntarajoitteiset

E

IV: pv / kon / hk

K

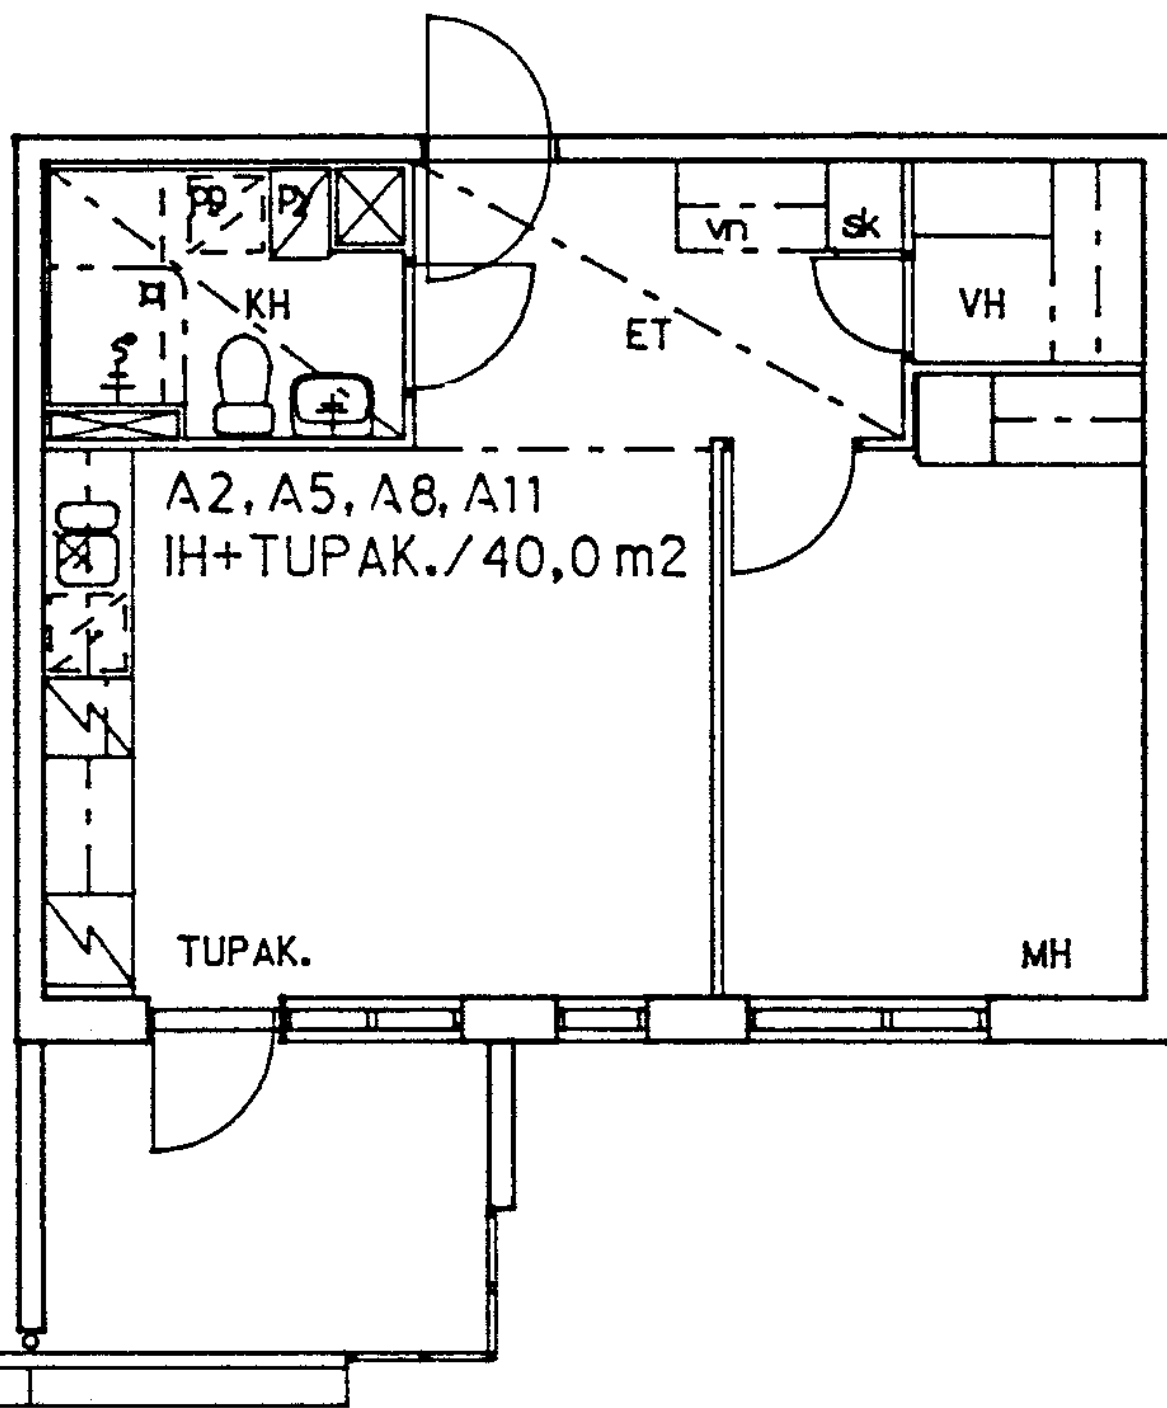

Haukilahdenkuja 11 A 11

1 h + tk

40,0 m²

Kerros

3

Hissi

X

Jk / Viileäk.

X

Jk / Pakastink.

X

Kylmäkellari

S

Sähkö- / Kaasuliesi

X


Parveke / Piha

E

Liikuntarajoitteiset

K

IV: pv / kon / hk

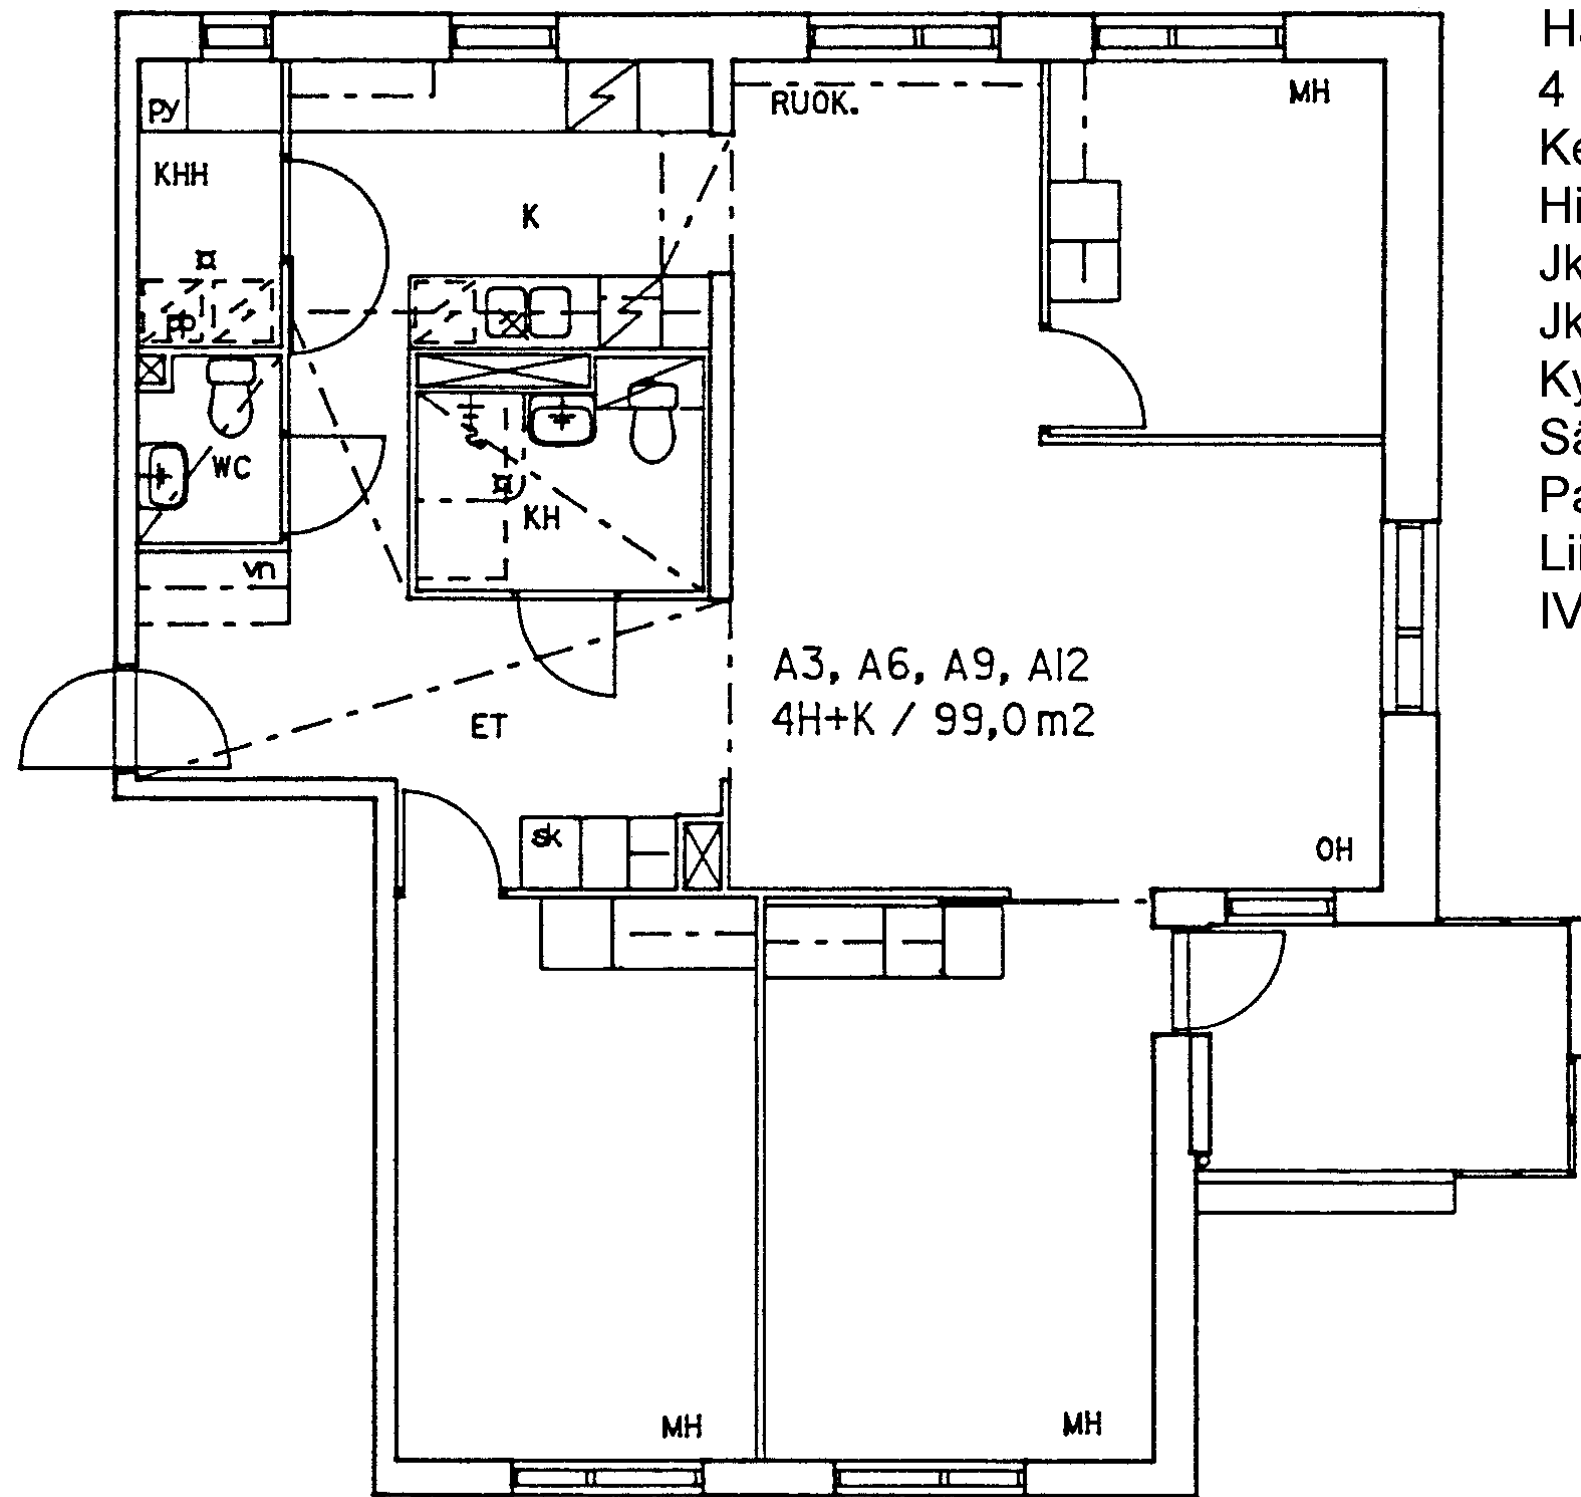

Haukilahdenkuja 11 A 12

4 h + k

99,0 m2

Kerros

4

Hissi

X

Jk / Viileäk.

Jk / Pakastink.

X

Kylmäkellari

Sähkö- / Kaasuliesi

S

Parveke / Piha


X

Liikuntarajoitteiset

E

IV: pv / kon / hk

K

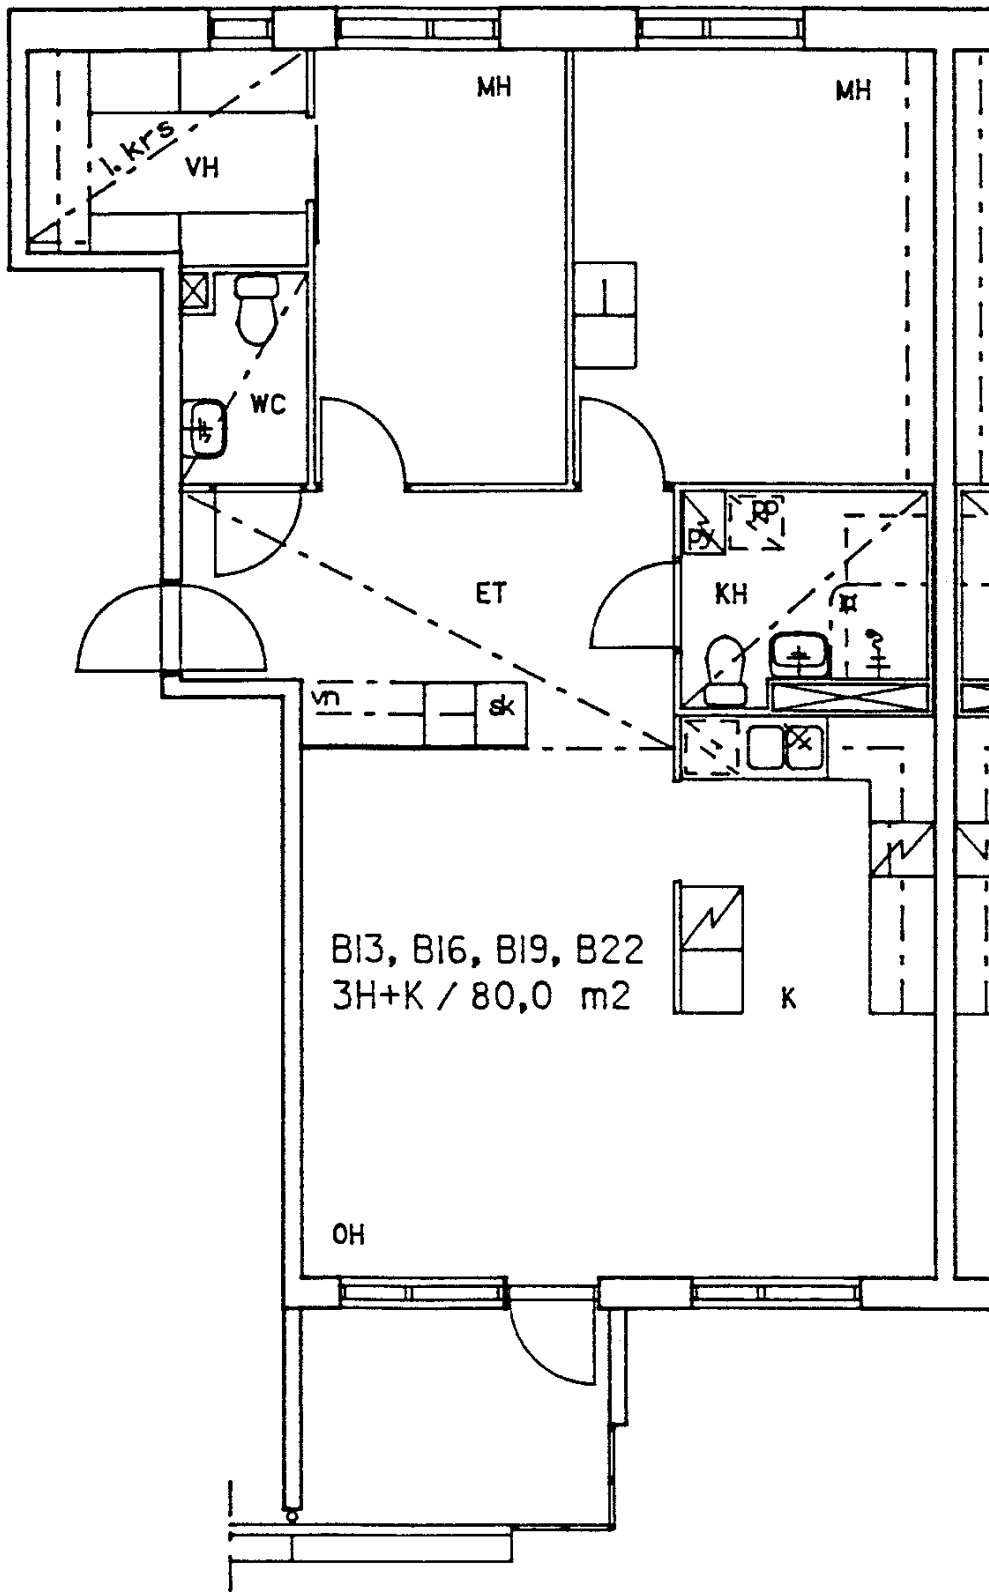

Haukilahdenkuja 11 B 13

3 h + k

80,0 m2

Kerros

1

Hissi

X

Jk / Viileäk.

Jk / Pakastink.

X

Kylmäkellari

Sähkö- / Kaasuliesi

S

Parveke / Piha


X

Liikuntarajoitteiset

E

IV: pv / kon / hk

K

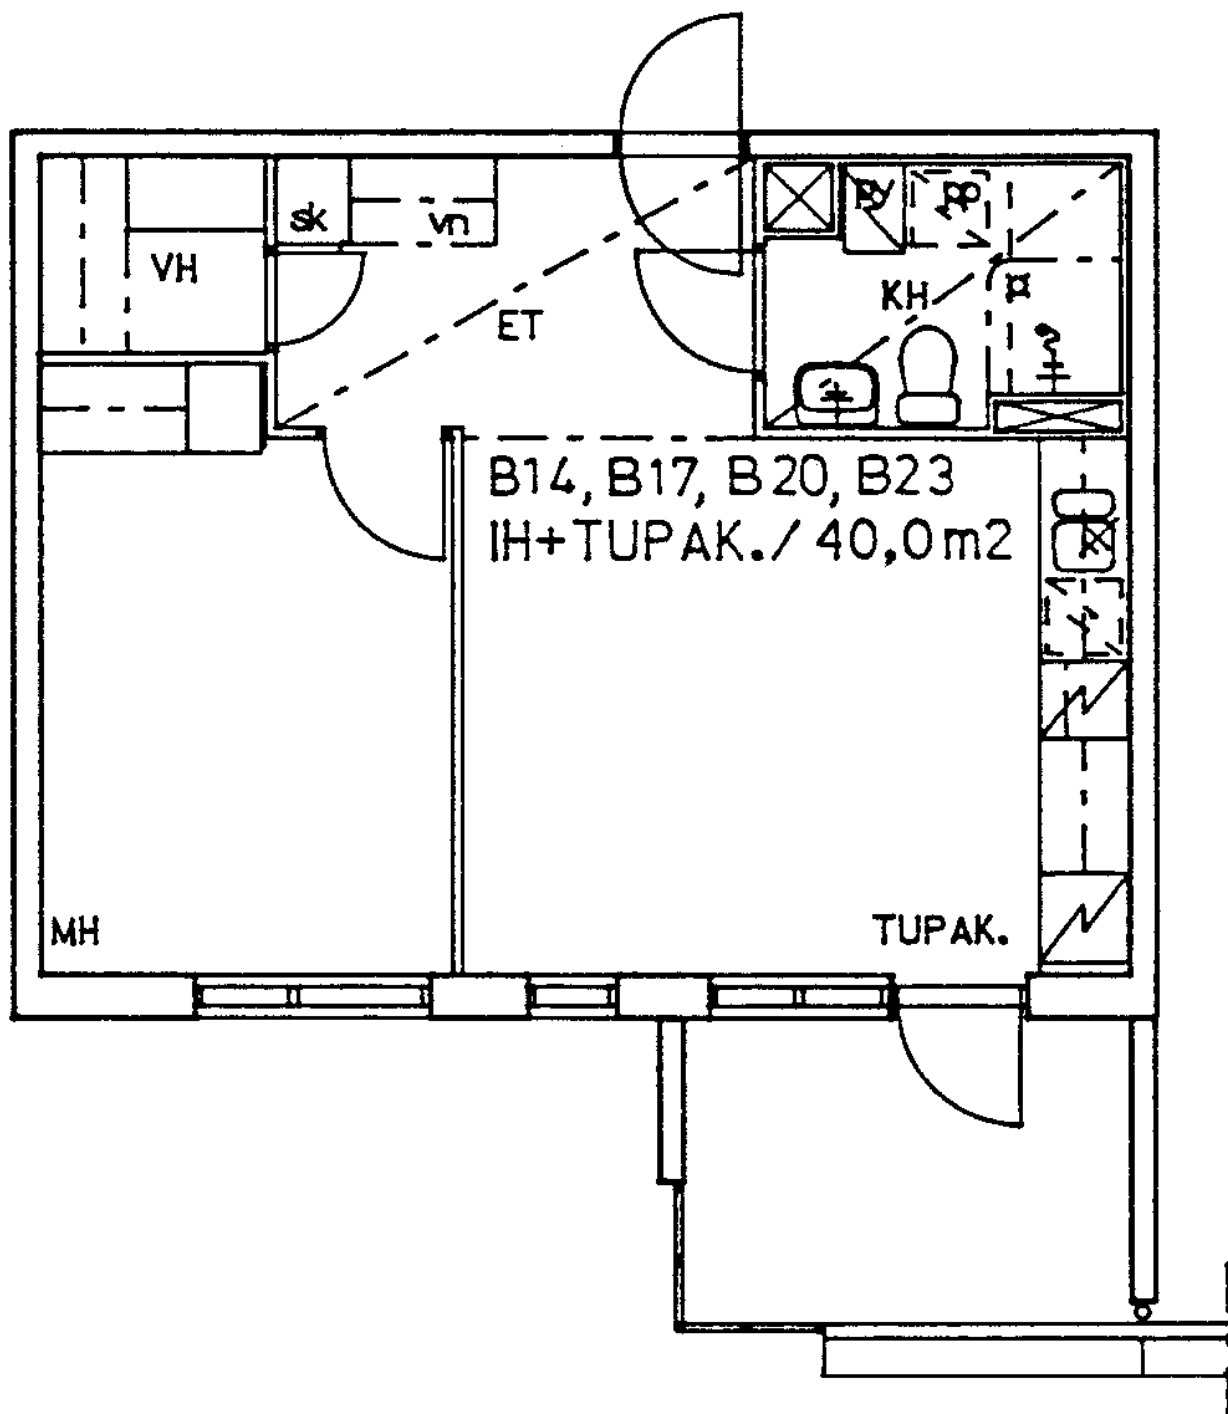

Haukilahdenkuja 11 B 14

1 h + tk

40,0 m²

Kerros

1

Hissi

X

Jk / Viileäk.

Jk / Pakastink.

X

Kylmäkellari

Sähkö- / Kaasuliesi

S

Parveke / Piha


X

Liikuntarajoitteiset

E

IV: pv / kon / hk

K

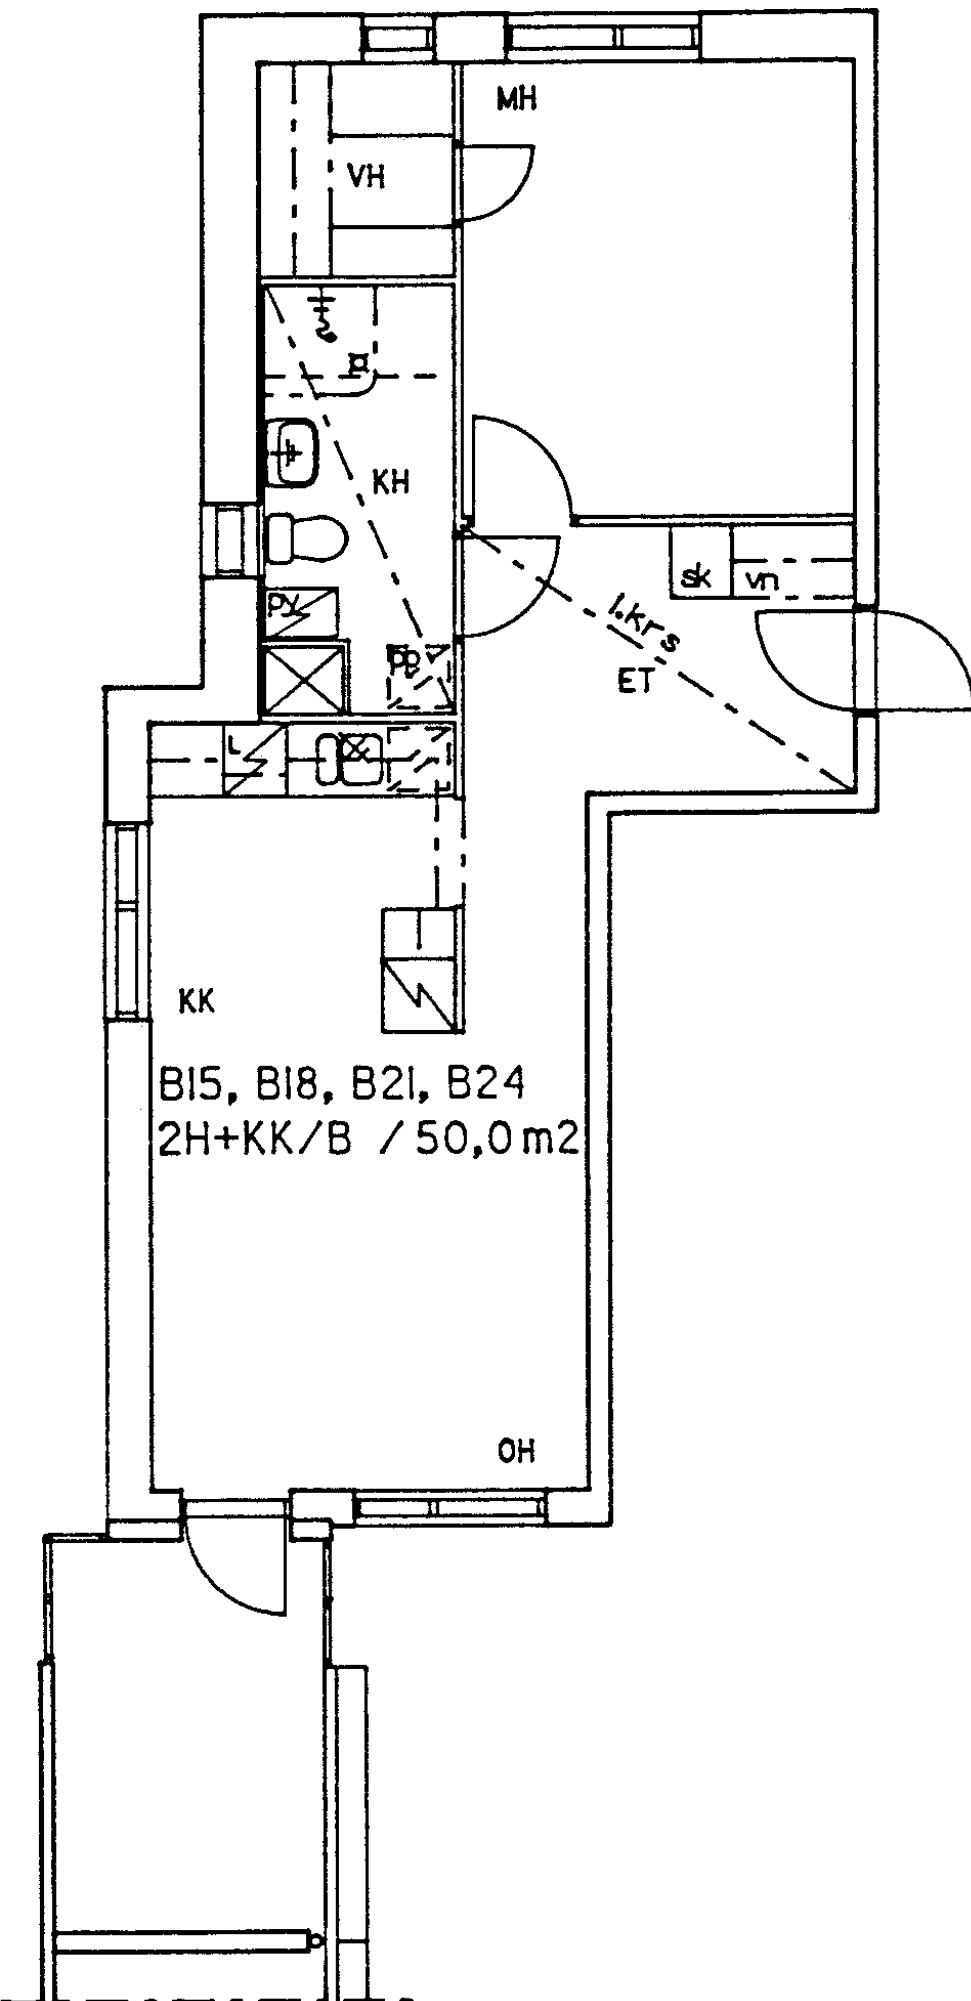

Haukilahdenkuja 11 B 15

2 h + kk

50,0 m²

Kerros

1

Hissi

X

Jk / Viileäk.

Jk / Pakastink.

X

Kylmäkellari

Sähkö- / Kaasuliesi

S

Parveke / Piha


X

Liikuntarajoitteiset

E

IV: pv / kon / hk

K

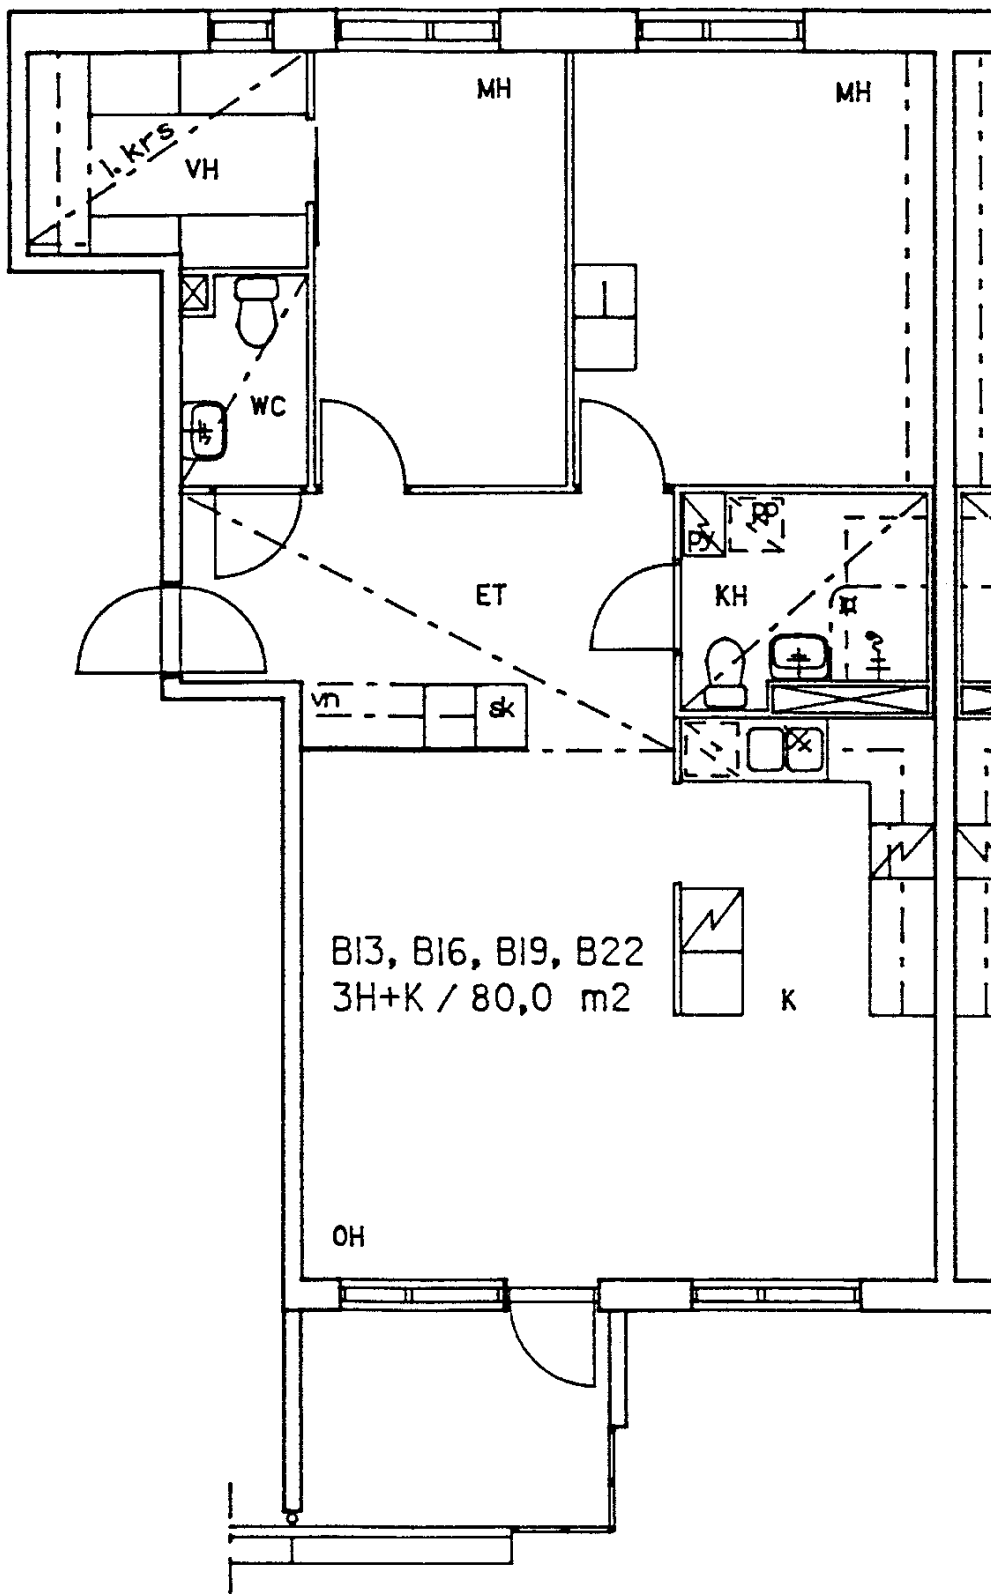

Haukilahdenkuja 11 B 16

3 h + k 80,0 m2

Kerros

2

Hissi

X

Jk / Viileäk.

Jk / Pakastink.

X

Kylmäkellari

Sähkö- / Kaasuliesi

S

Parveke / Piha


X

Liikuntarajoitteiset

E

IV: pv / kon / hk

K

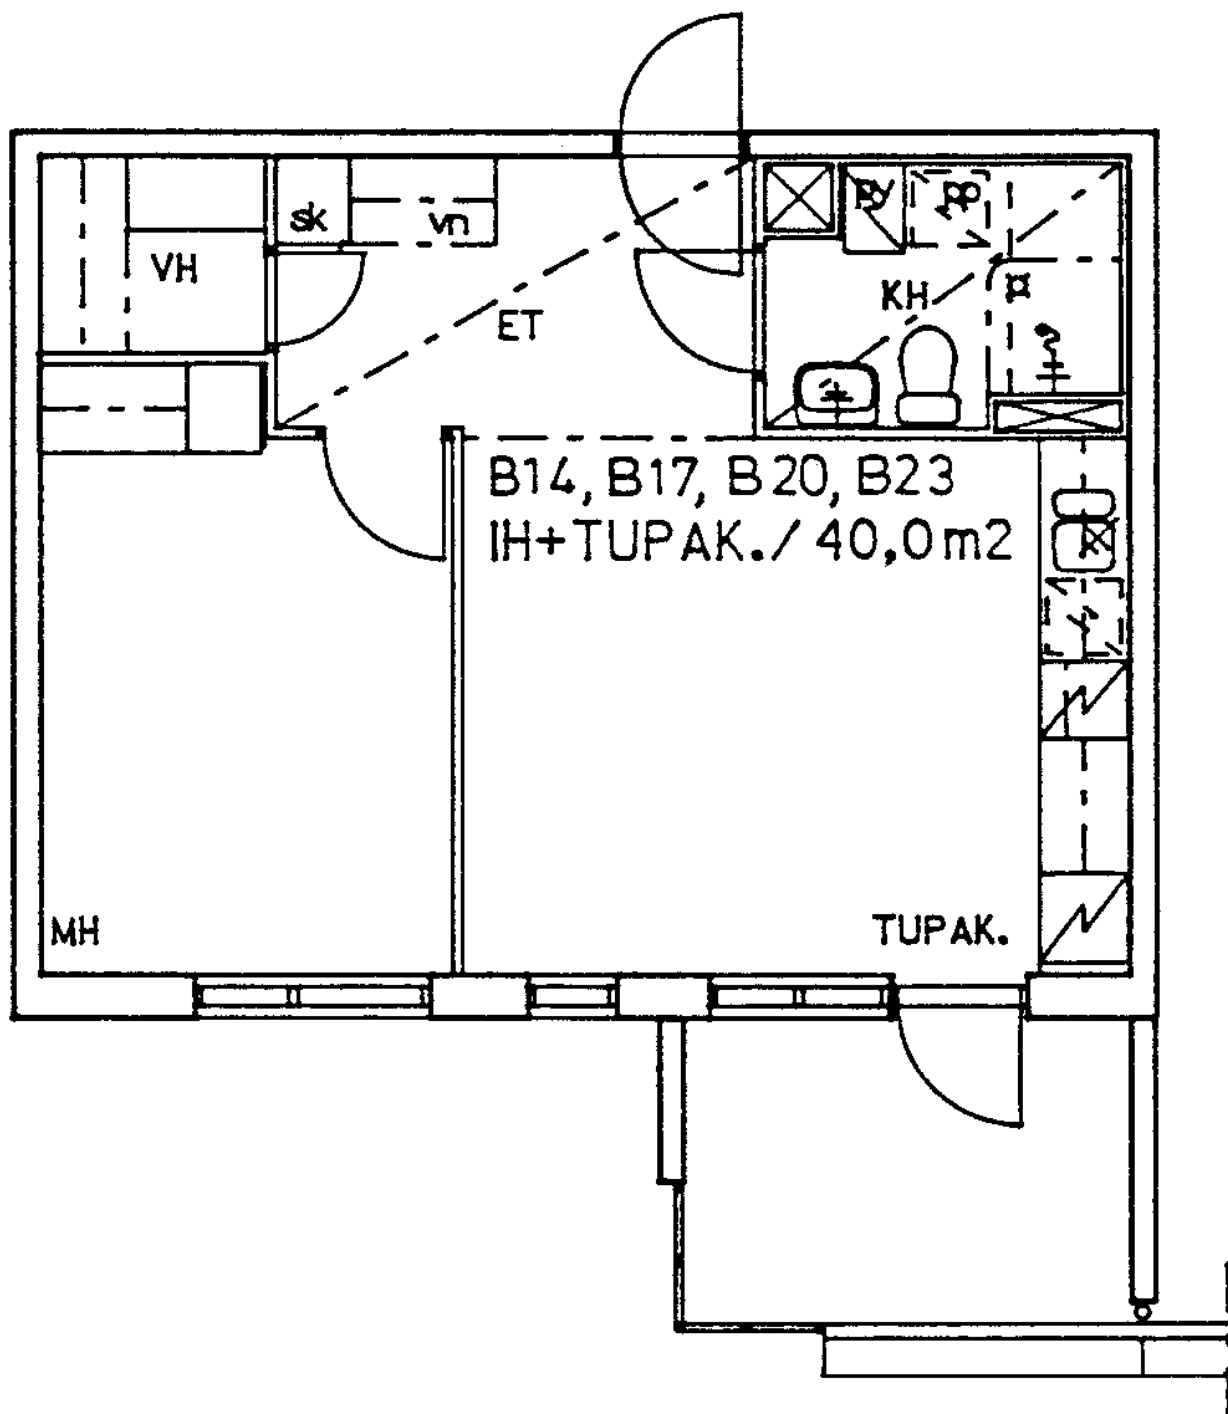

Haukilahdenkuja 11 B 17

1 h + tk

40,0 m²

Kerros

2

Hissi

X

Jk / Viileäk.

Jk / Pakastink.

X

Kylmäkellari

Sähkö- / Kaasuliesi

S

Parveke / Piha


X

Liikuntarajoitteiset

E

IV: pv / kon / hk

K

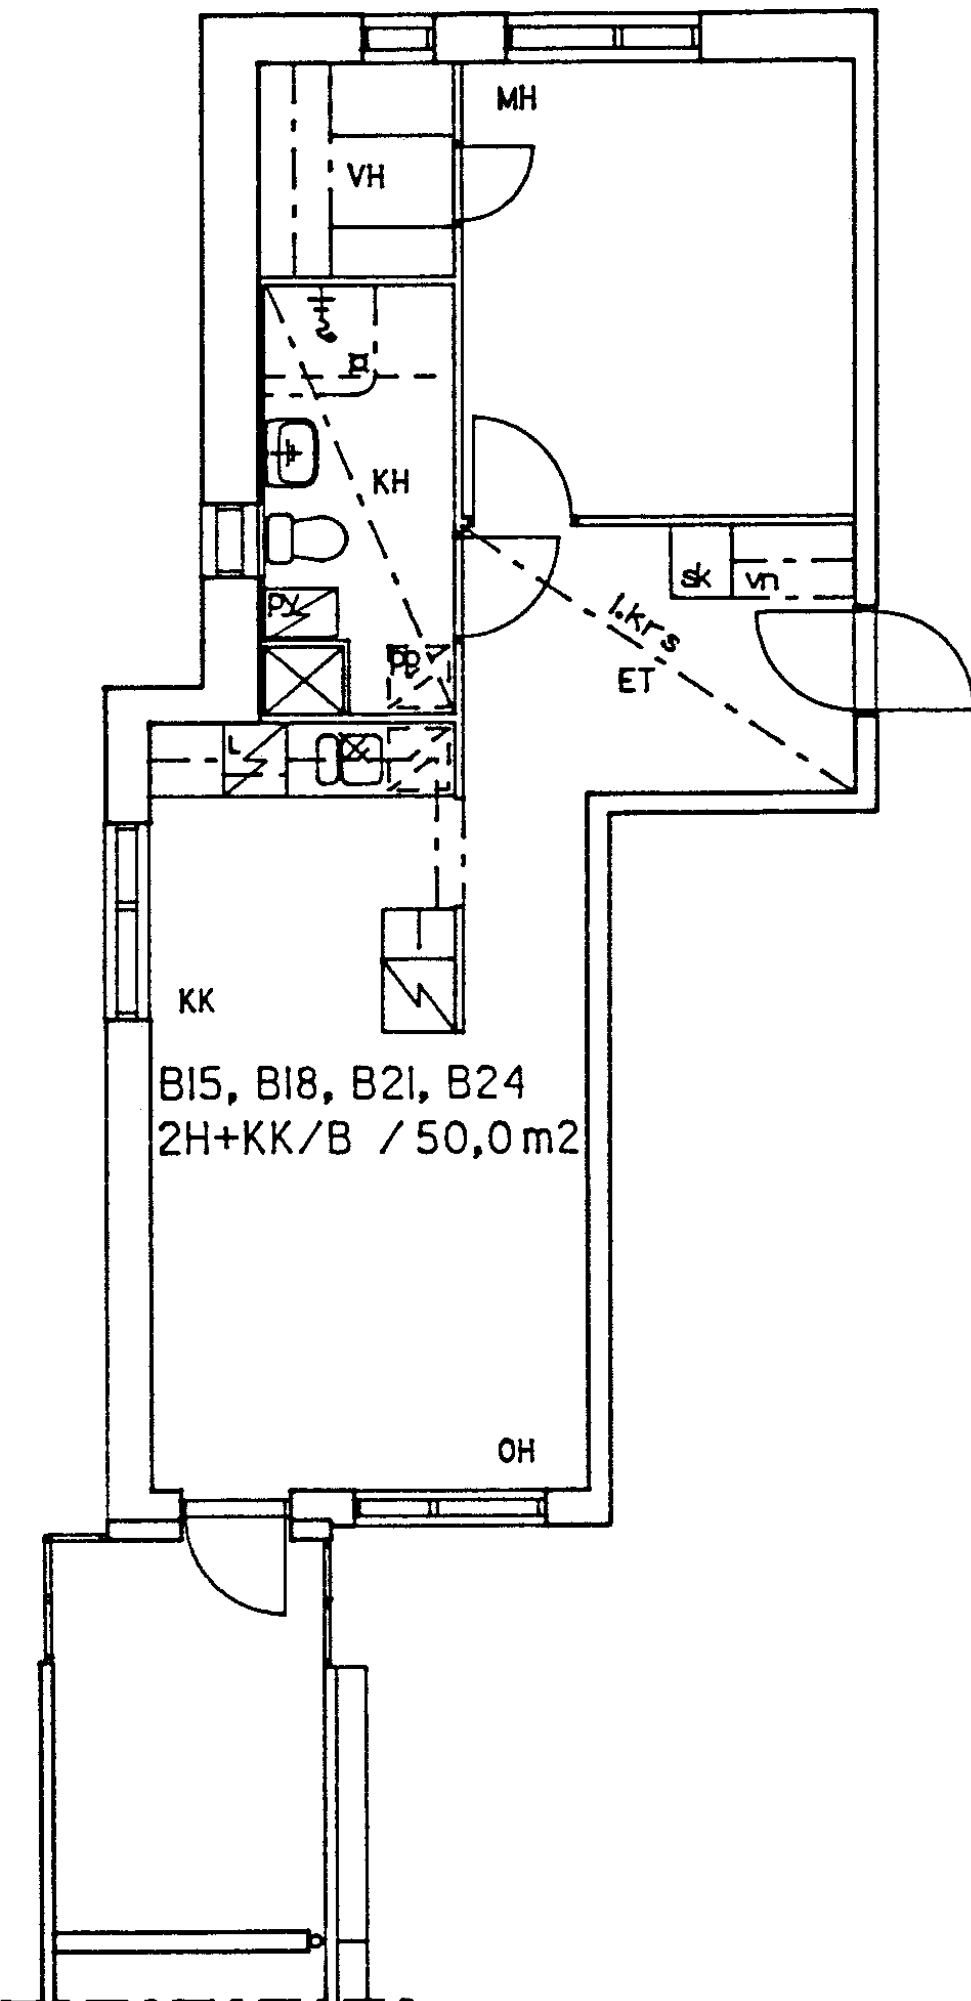

Haukilahdenkuja 11 B 18

2 h + kk

50,0 m2

Kerros

2

Hissi

X

Jk / Viileäk.

Jk / Pakastink.

X

Kylmäkellari

Sähkö- / Kaasuliesi

S

Parveke / Piha


X

Liikuntarajoitteiset

E

IV: pv / kon / hk

K

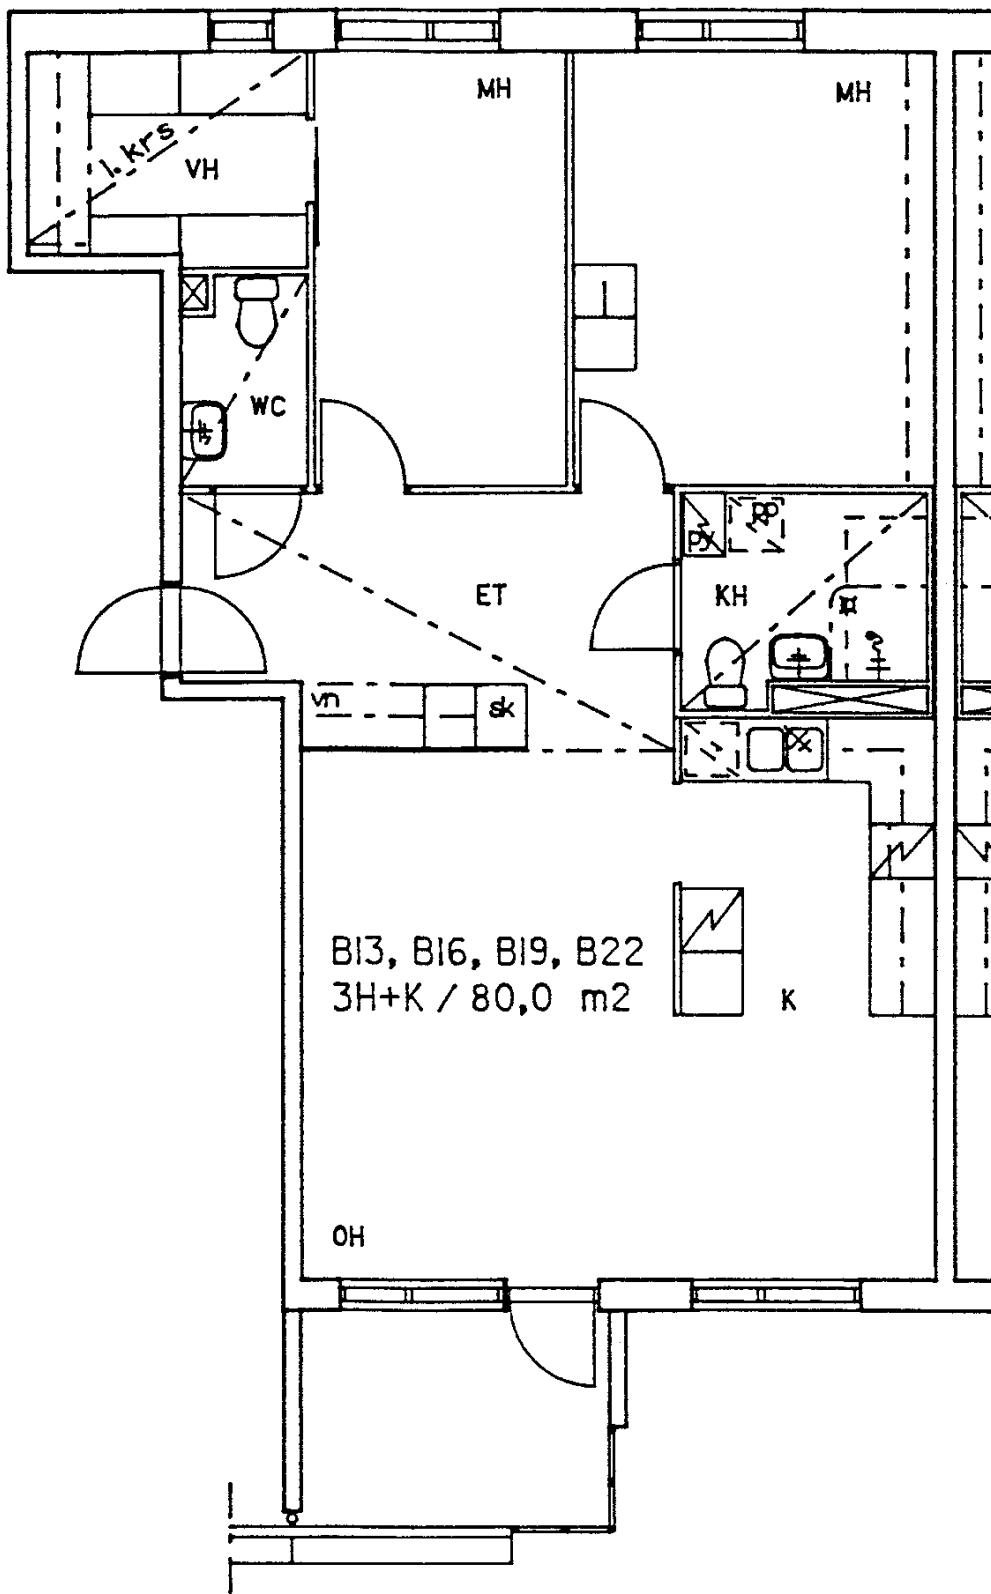

Haukilahdenkuja 11 B 19

3 h + k

80,0 m²

Kerros

3

Hissi

X

Jk / Viileäk.

Jk / Pakastink.

X

Kylmäkellari

Sähkö- / Kaasuliesi

S

Parveke / Piha


X

Liikuntarajoitteiset

E

IV: pv / kon / hk

K

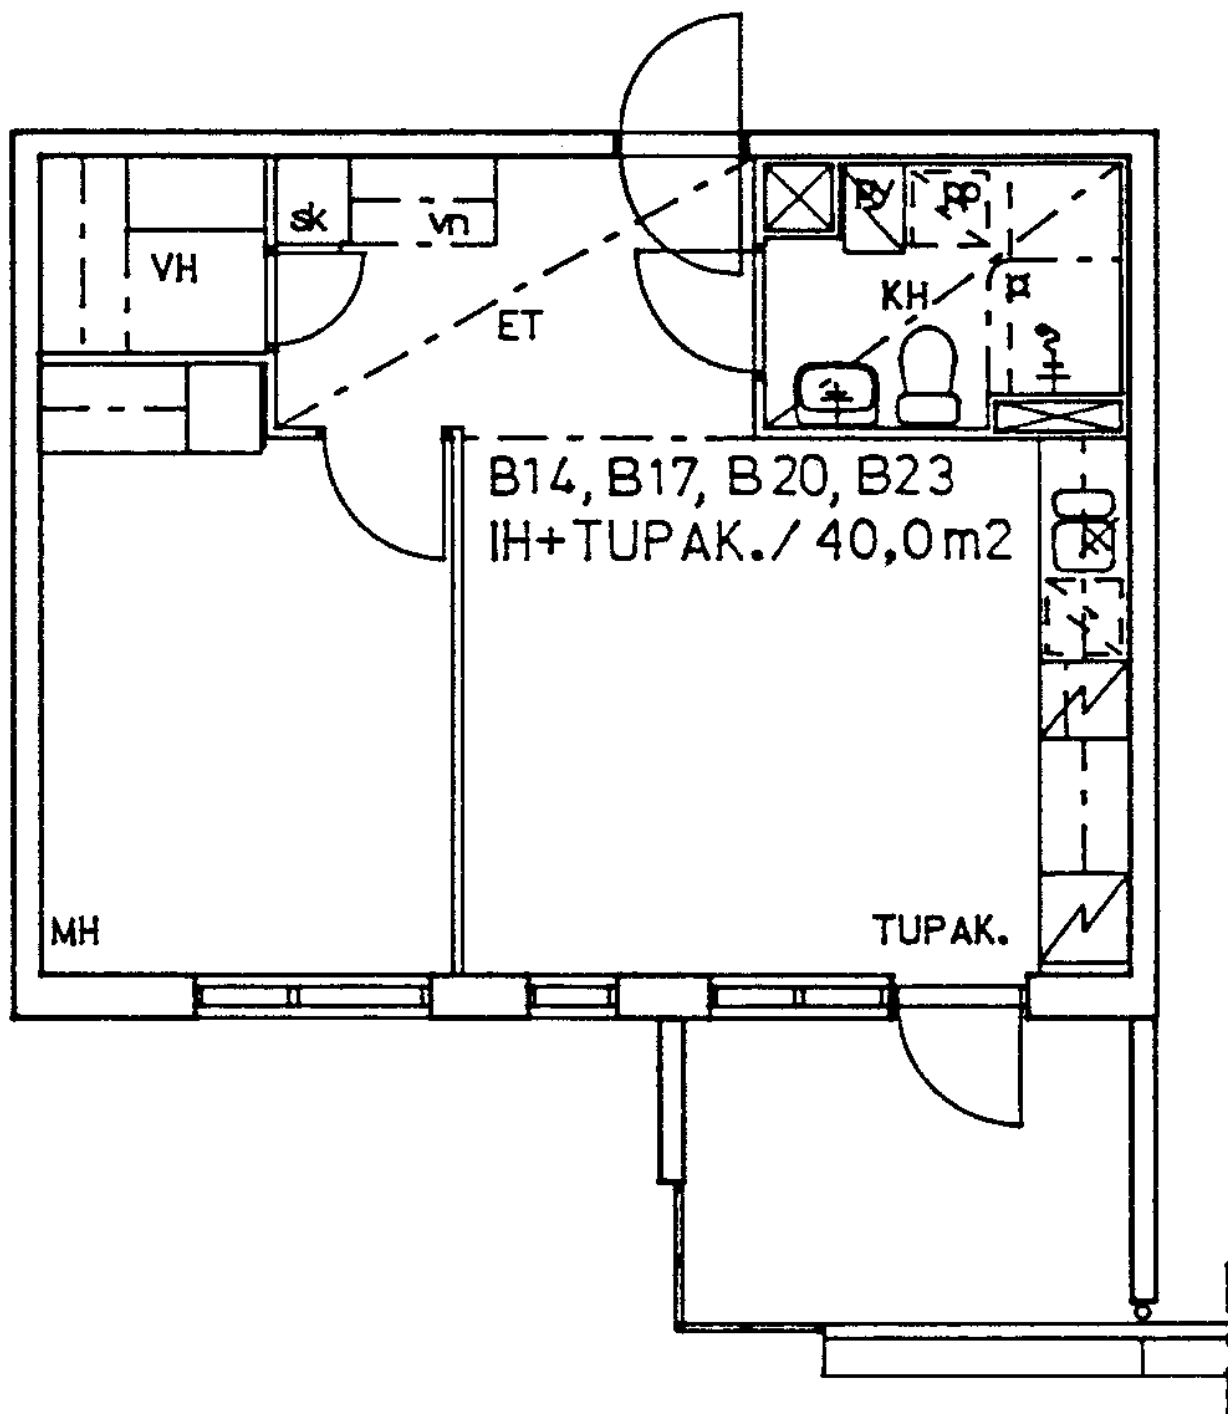

Haukilahdenkuja 11 B 20

1 h + tk 40,0 m²

Kerros

3

Hissi

X

Jk / Viileäk.

Jk / Pakastink.

X

Kylmäkellari

Sähkö- / Kaasuliesi

S

Parveke / Piha


X

Liikuntarajoitteiset

E

IV: pv / kon / hk

K

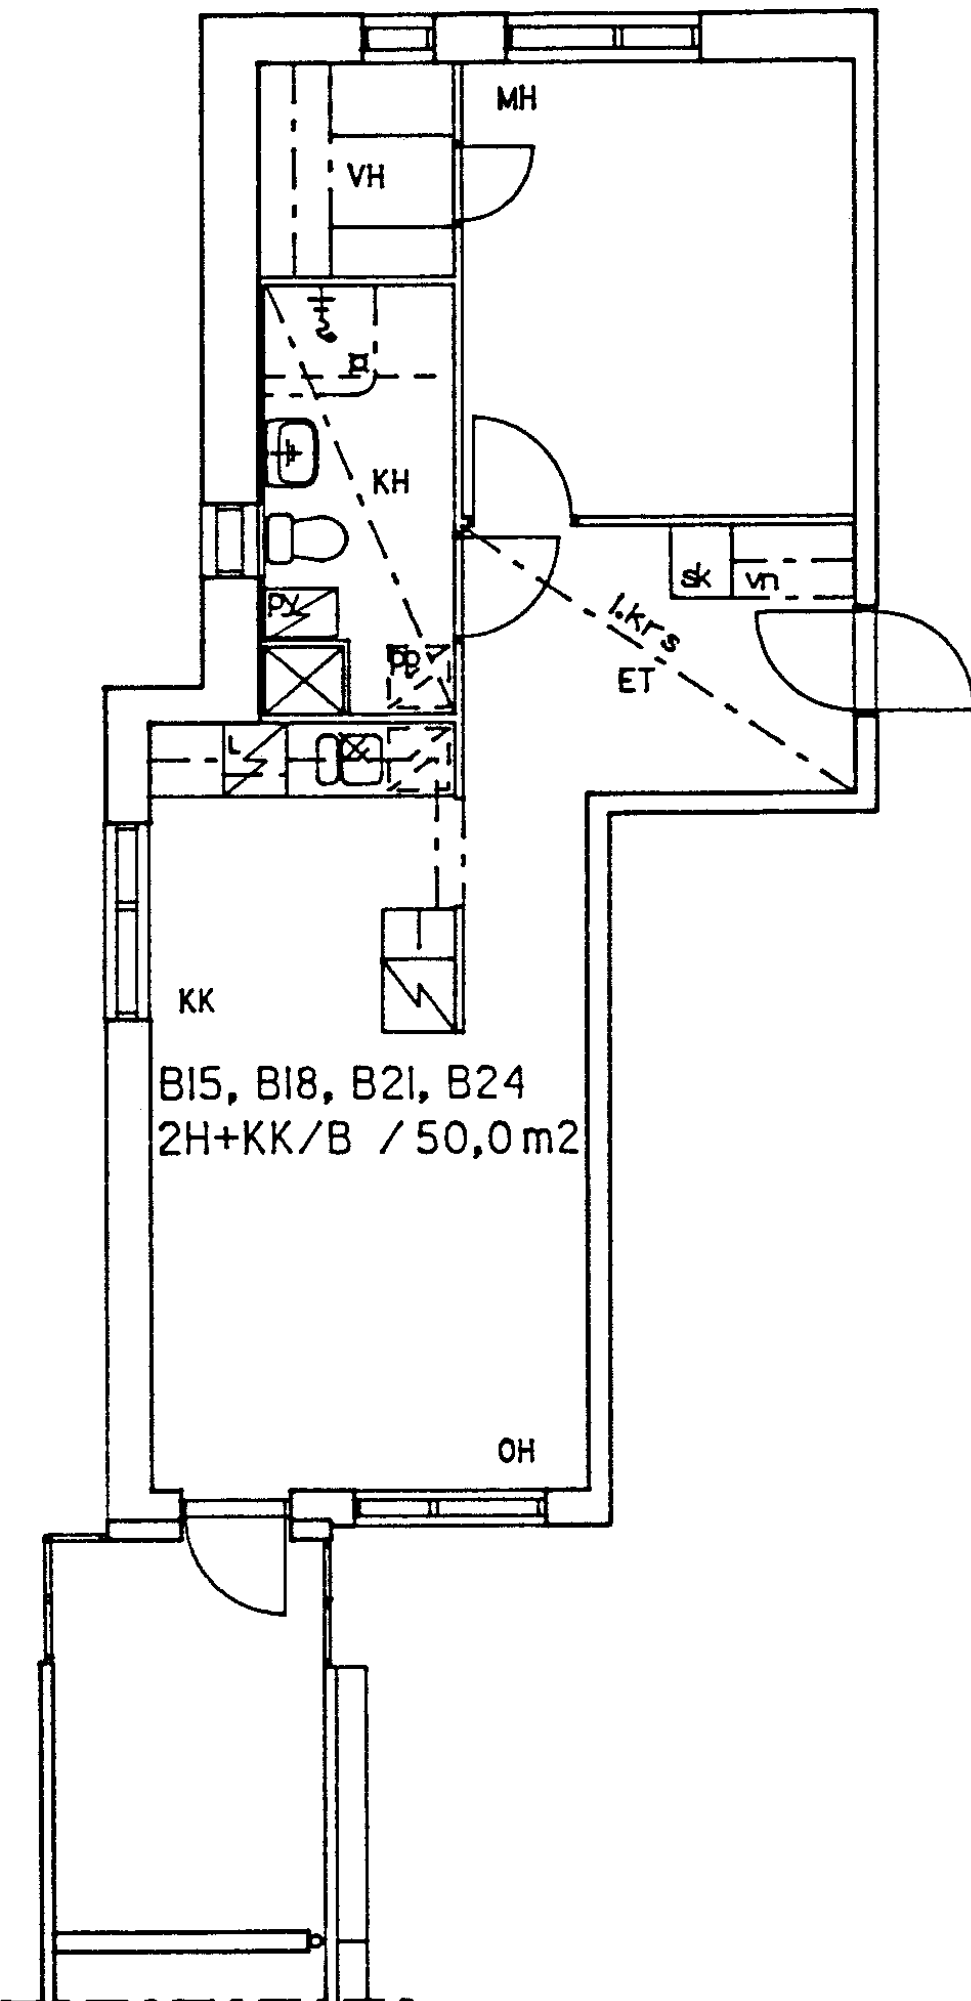

Haukilahdenkuja 11 B 21

2 h + kk

50,0 m2

Kerros

3

Hissi

X

Jk / Viileäk.

Jk / Pakastink.

X

Kylmäkellari

Sähkö- / Kaasuliesi

S

Parveke / Piha


X

Liikuntarajoitteiset

E

IV: pv / kon / hk

K

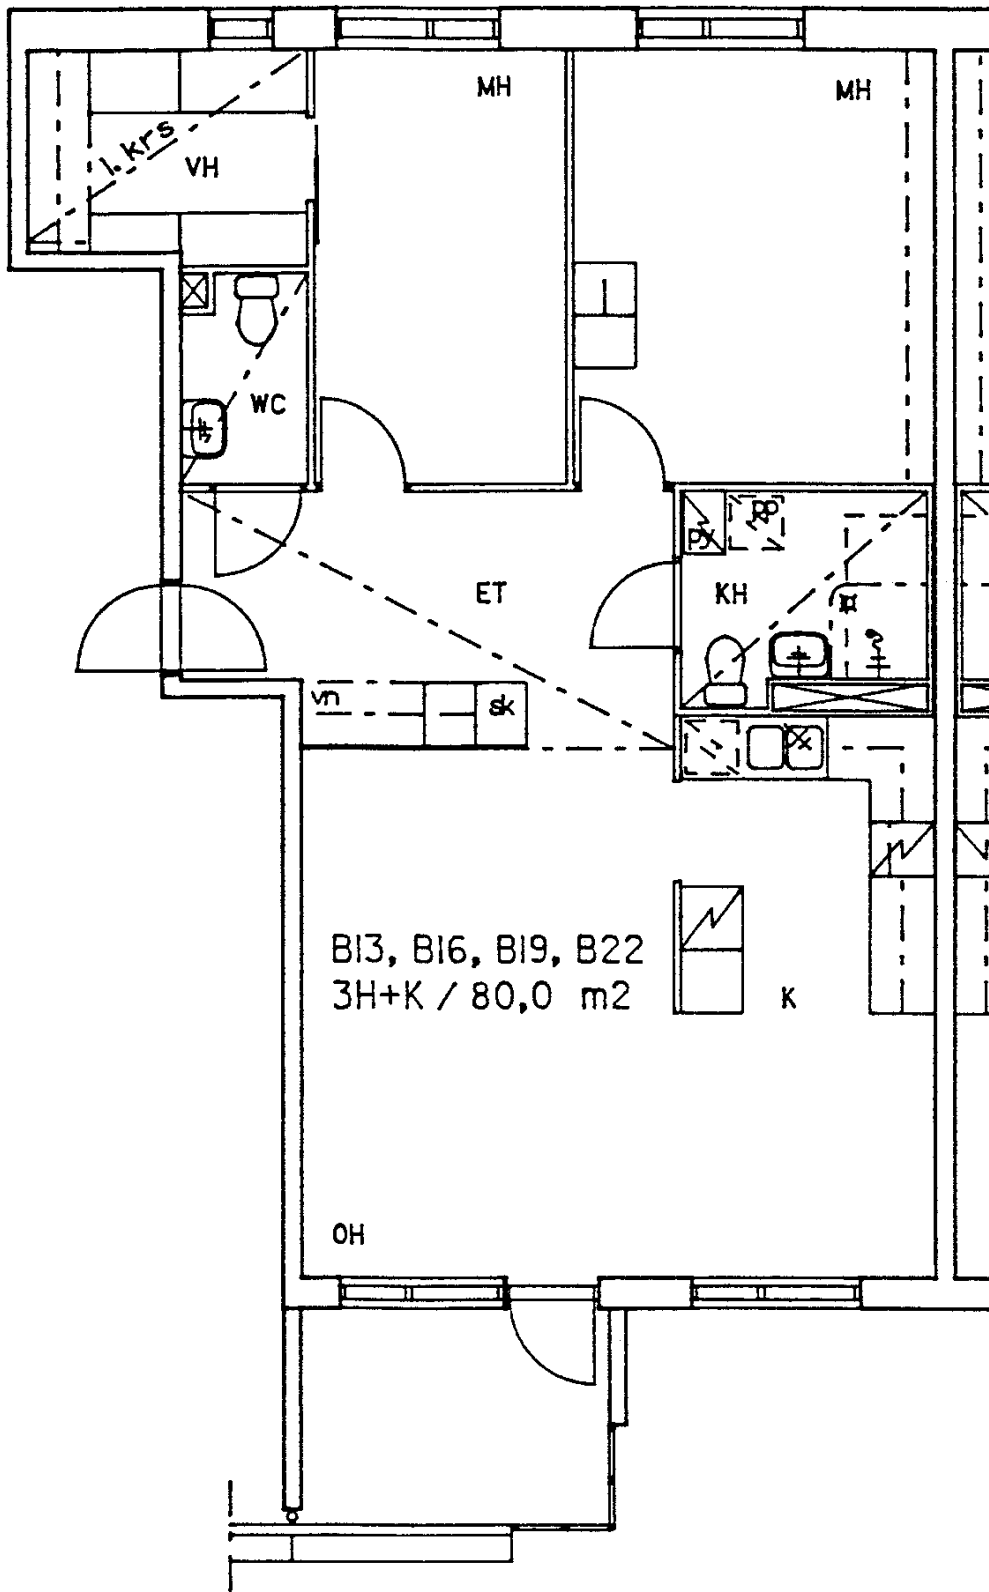

Haukilahdenkuja 11 B 22

3 h + k

80,0 m2

Kerros

4

Hissi

X

Jk / Viileäk.

Jk / Pakastink.

X

Kylmäkellari

Sähkö- / Kaasuliesi

S

Parveke / Piha


X

Liikuntarajoitteiset

E

IV: pv / kon / hk

K

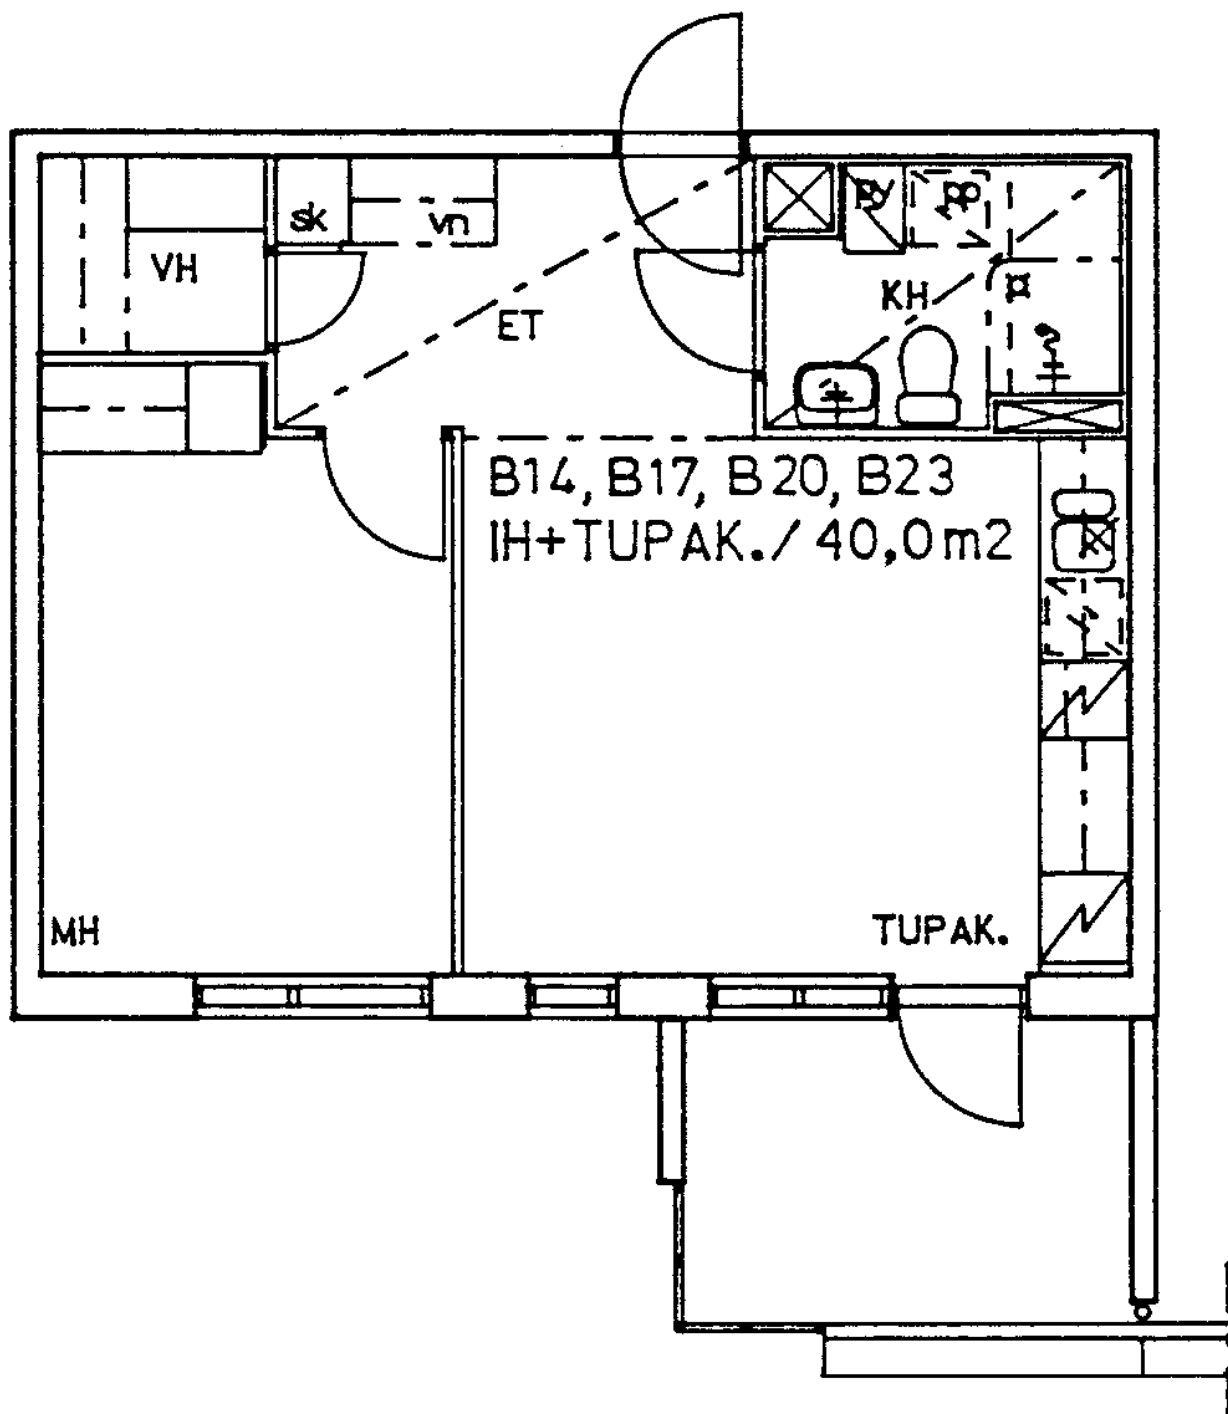

Haukilahdenkuja 11 B 23

1 h + tk 40,0 m²

Kerros 4

Hissi X

Jk / Viileäk.

Jk / Pakastink. X


Kylmäkellari

Sähkö- / Kaasuliesi S

Parveke / Piha X

Liikuntarajoitteiset E

IV: pv / kon / hk K

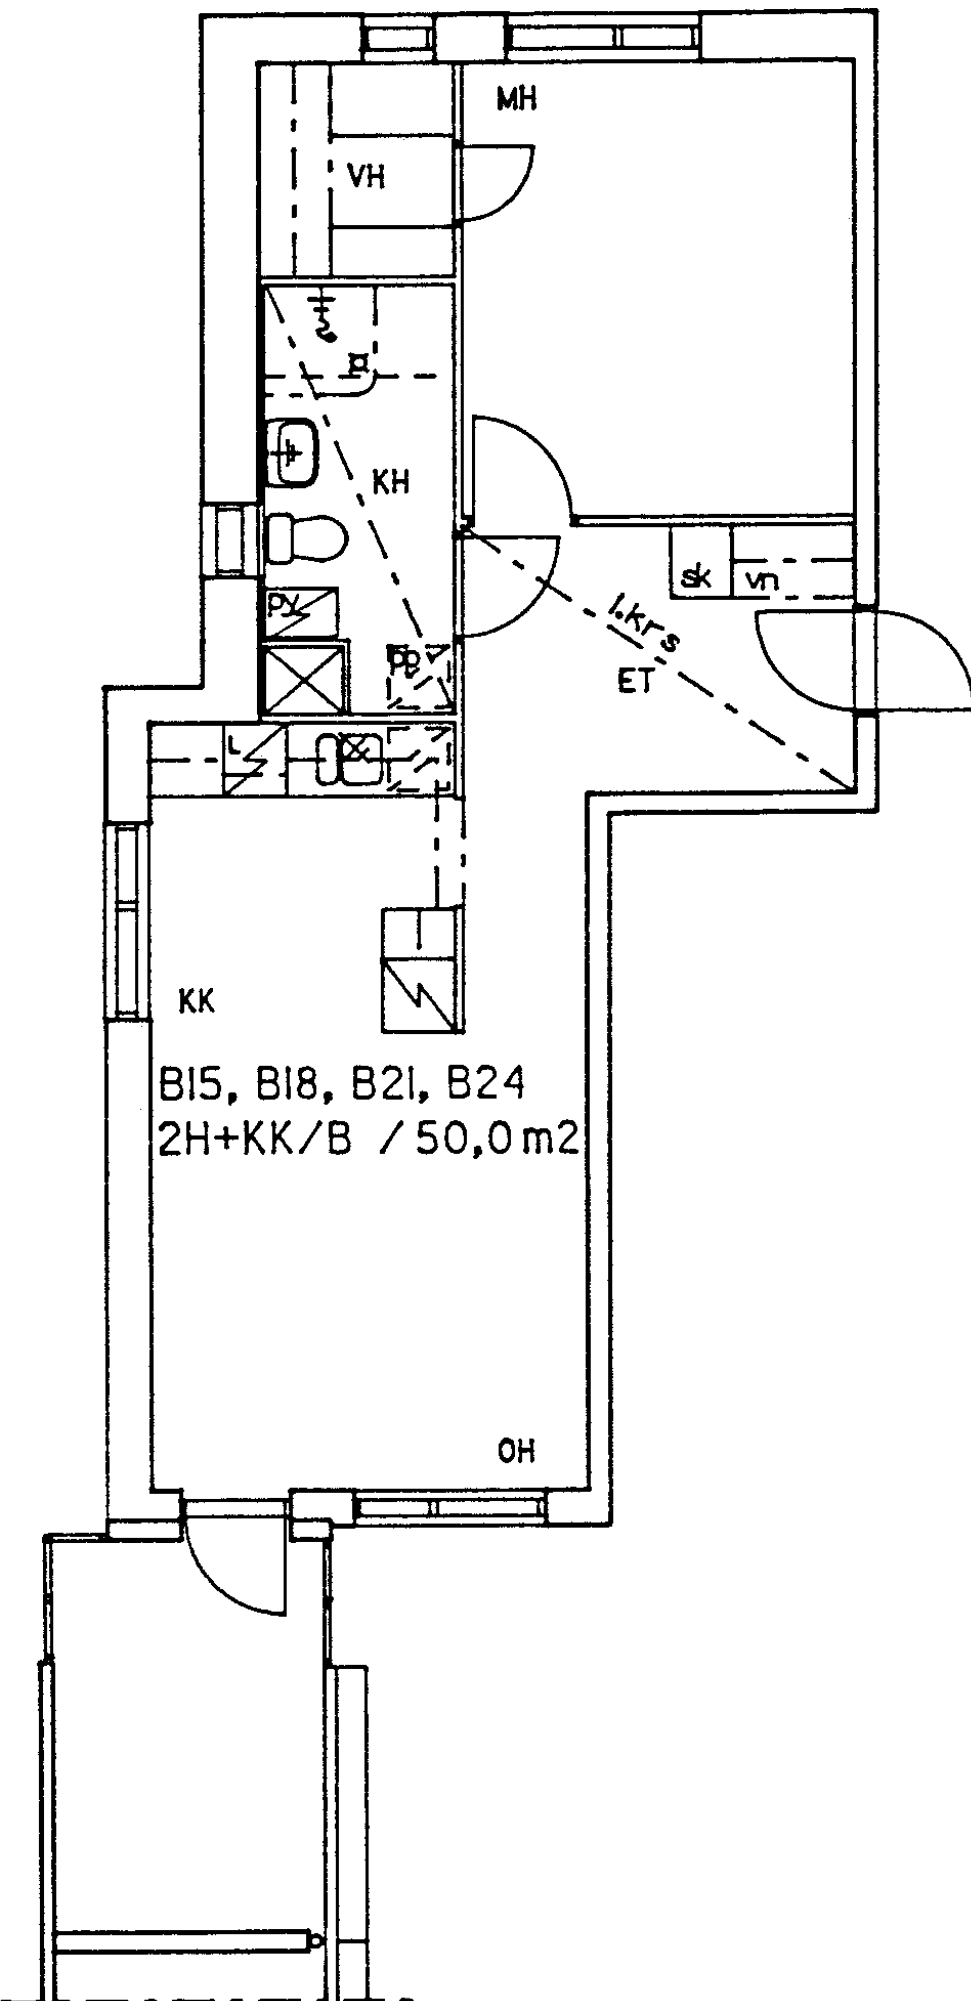

Haukilahdenkuja 11 B 24

2 h + kk

50,0 m2

Kerros

4

Hissi

X

Jk / Viileäk.

Jk / Pakastink.

X

Kylmäkellari

Sähkö- / Kaasuliesi

S

Parveke / Piha


X

Liikuntarajoitteiset

E

IV: pv / kon / hk

K

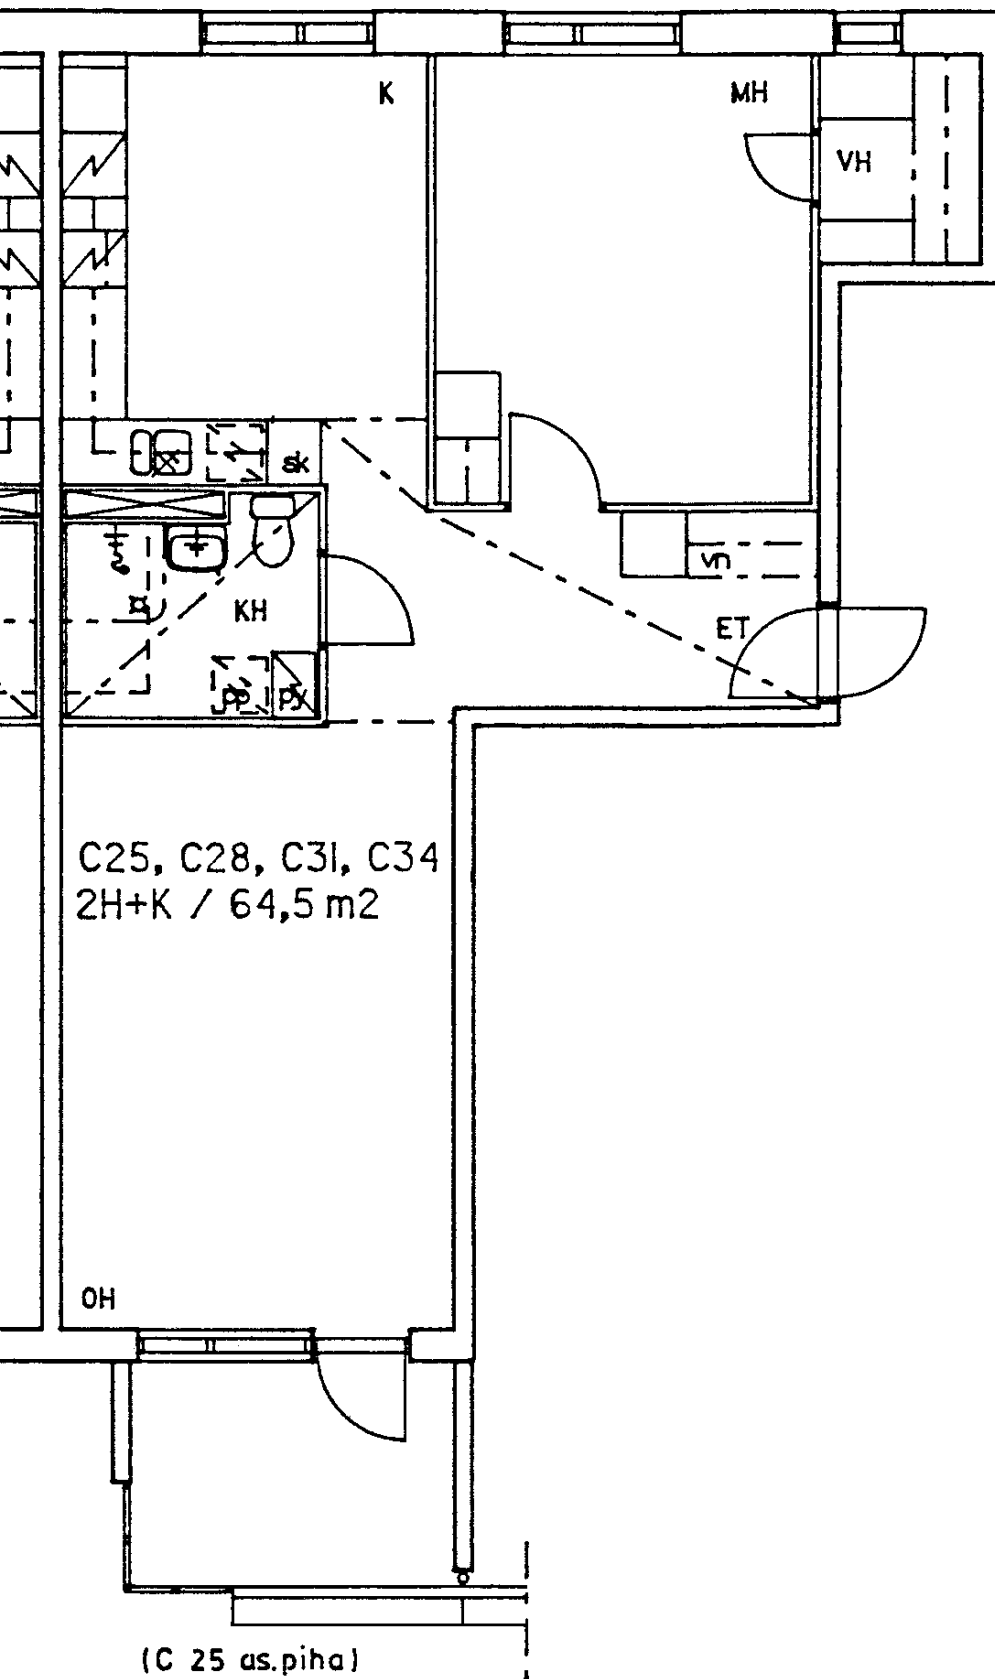

Haukilahdenkuja 11 C 25

2 h + k

64,5 m²

Kerros

1

Hissi

X

Jk / Viileäk.

Jk / Pakastink.

X

Kylmäkellari

Sähkö- / Kaasuliesi

S

Parveke / Piha


X

Liikuntarajoitteiset

E

IV: pv / kon / hk

K

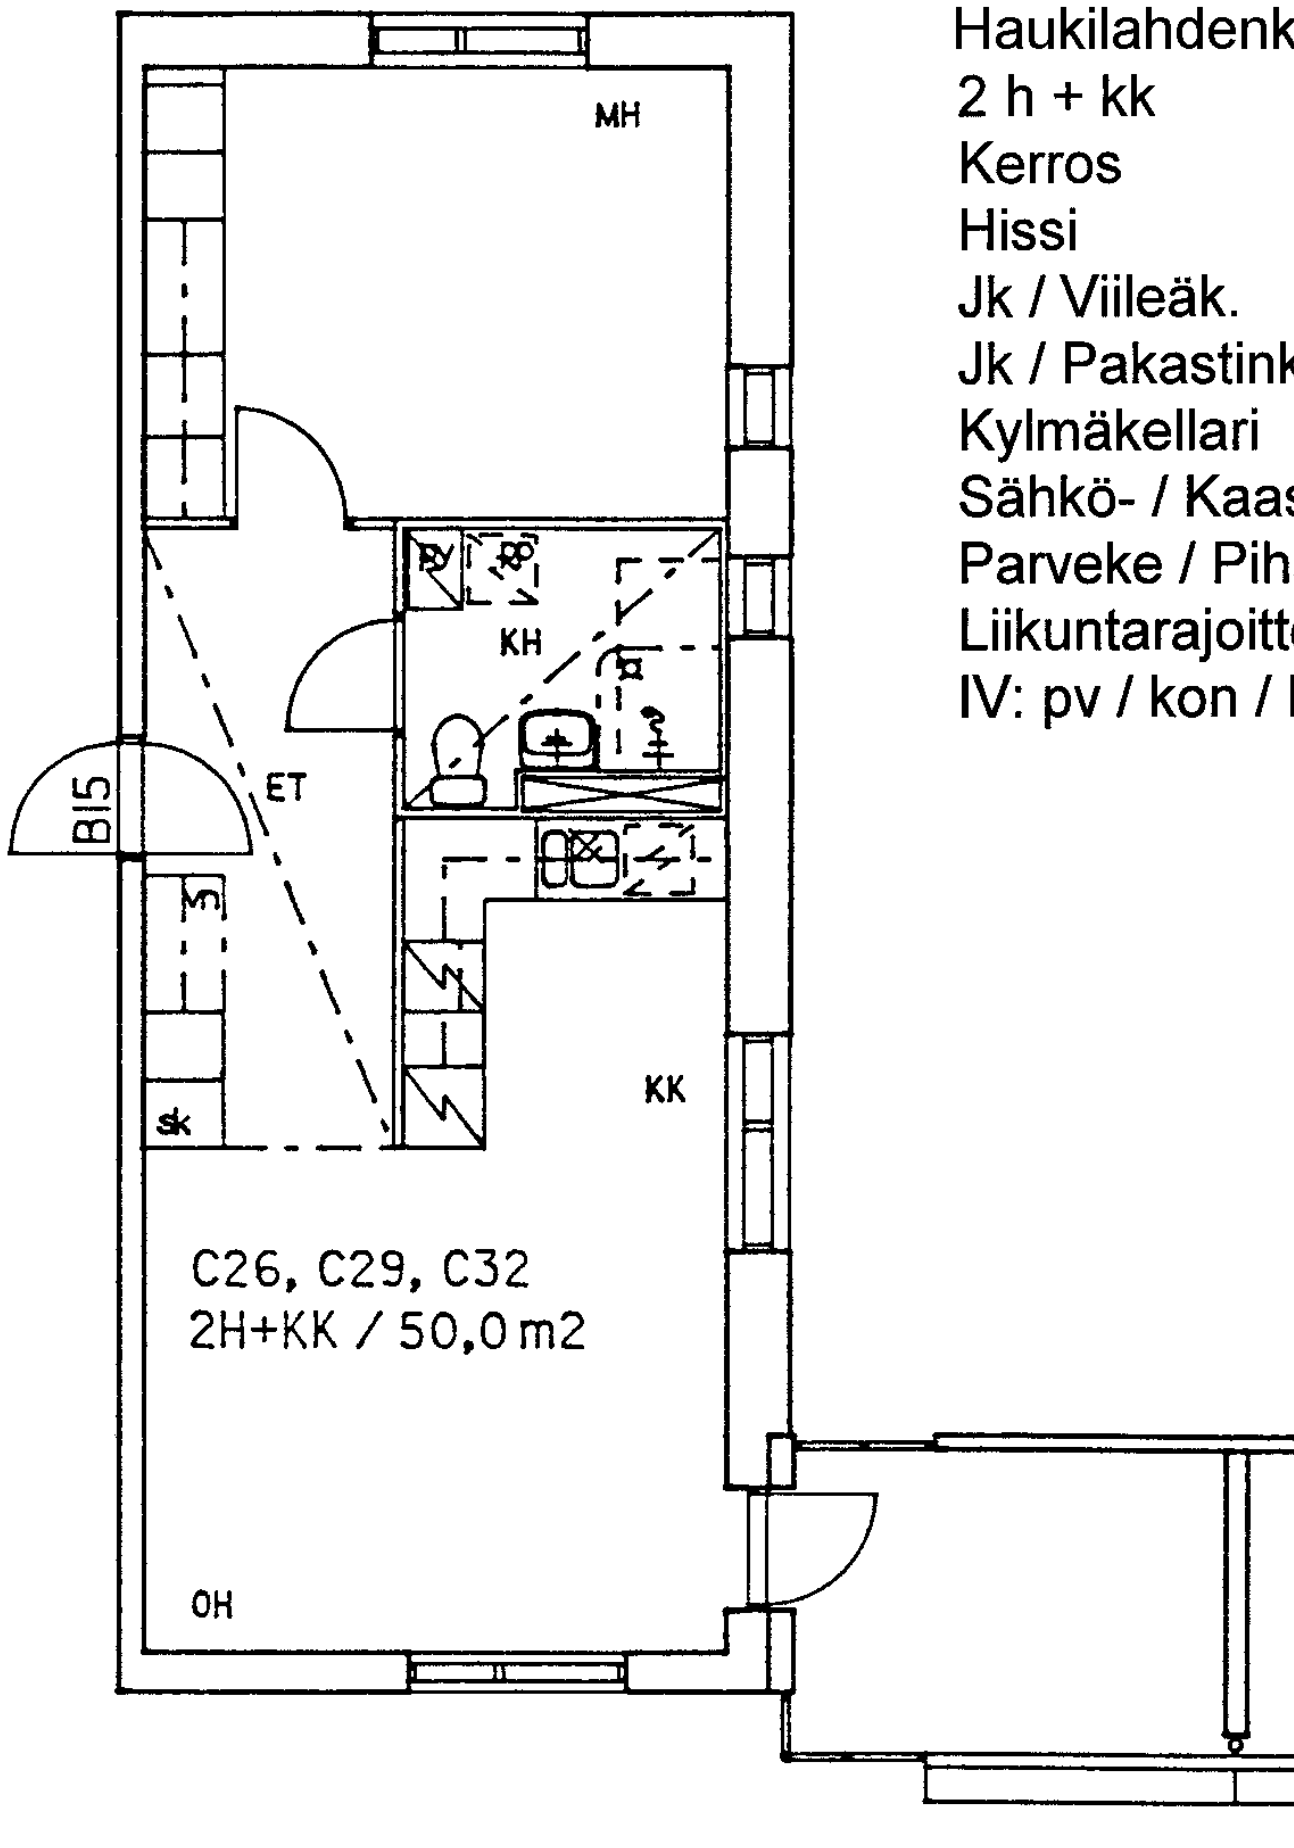

Haukilahdenkuja 11 C 26

2 h + kk

50,0 m²

Kerros

2

Hissi

X

Jk / Viileäk.

Jk / Pakastink.

X

Kylmäkellari

Sähkö- / Kaasuliesi

S

Parveke / Piha


X

Liikuntarajoitteiset

E

IV: pv / kon / hk

K

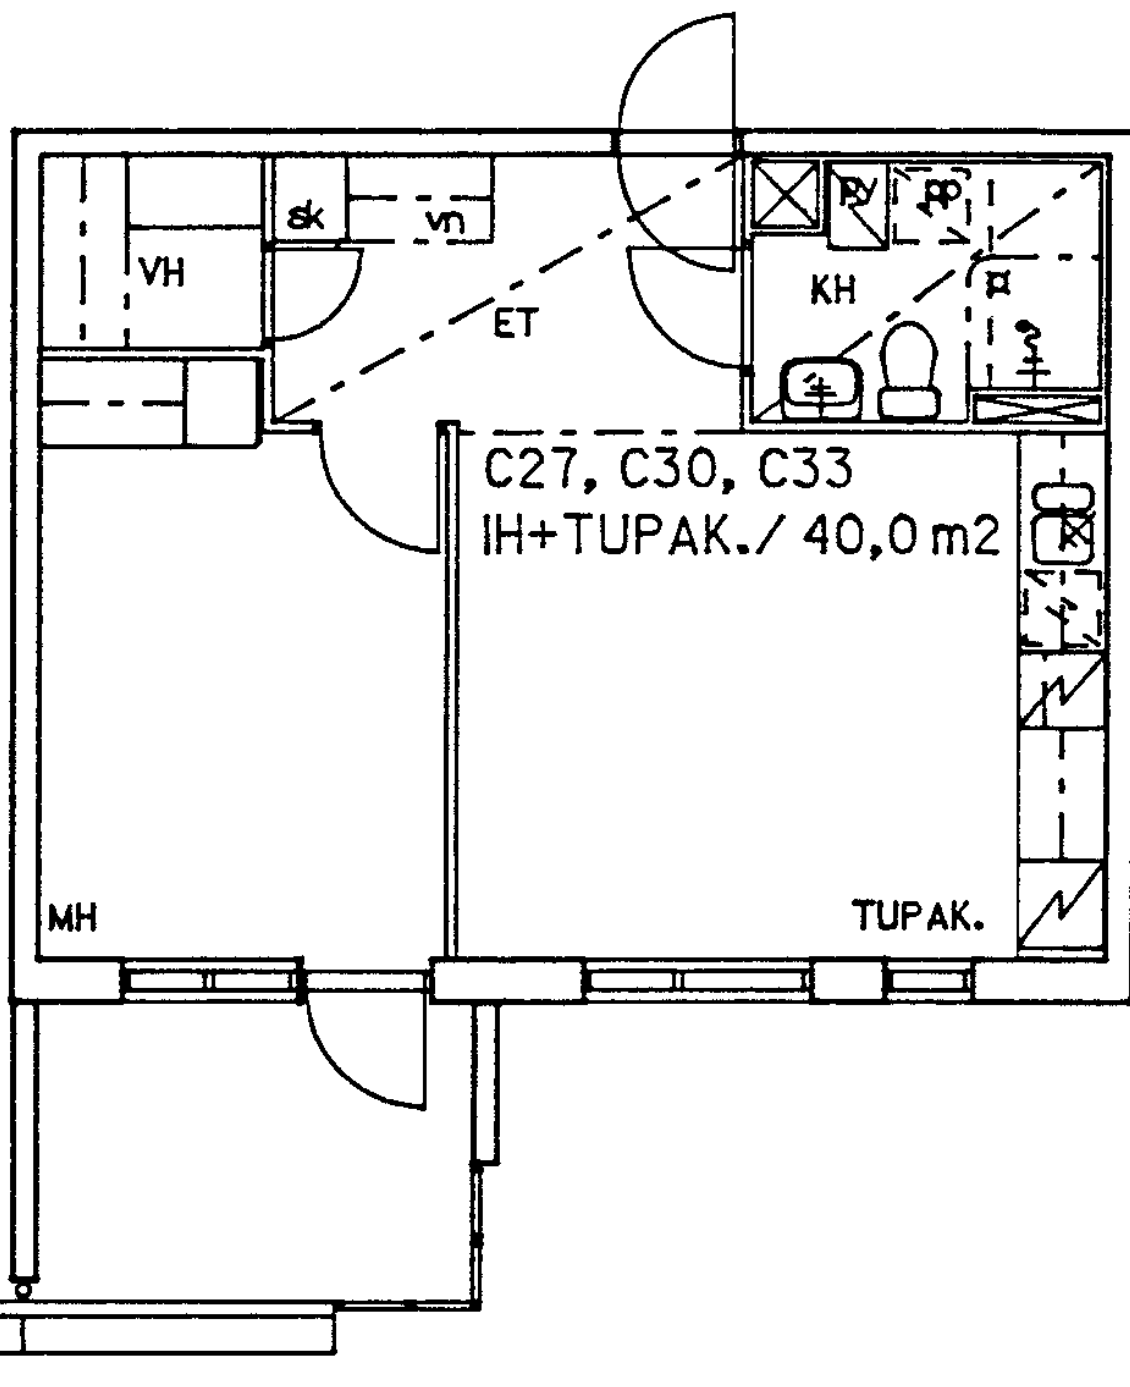

Haukilahdenkuja 11 C 27

1 h + tk

40,0 m2

Kerros

2

Hissi

X

Jk / Viileäk.

Jk / Pakastink.

X

Kylmäkellari

Sähkö- / Kaasuliesi

S

Parveke / Piha


X

Liikuntarajoitteiset

E

IV: pv / kon / hk

K

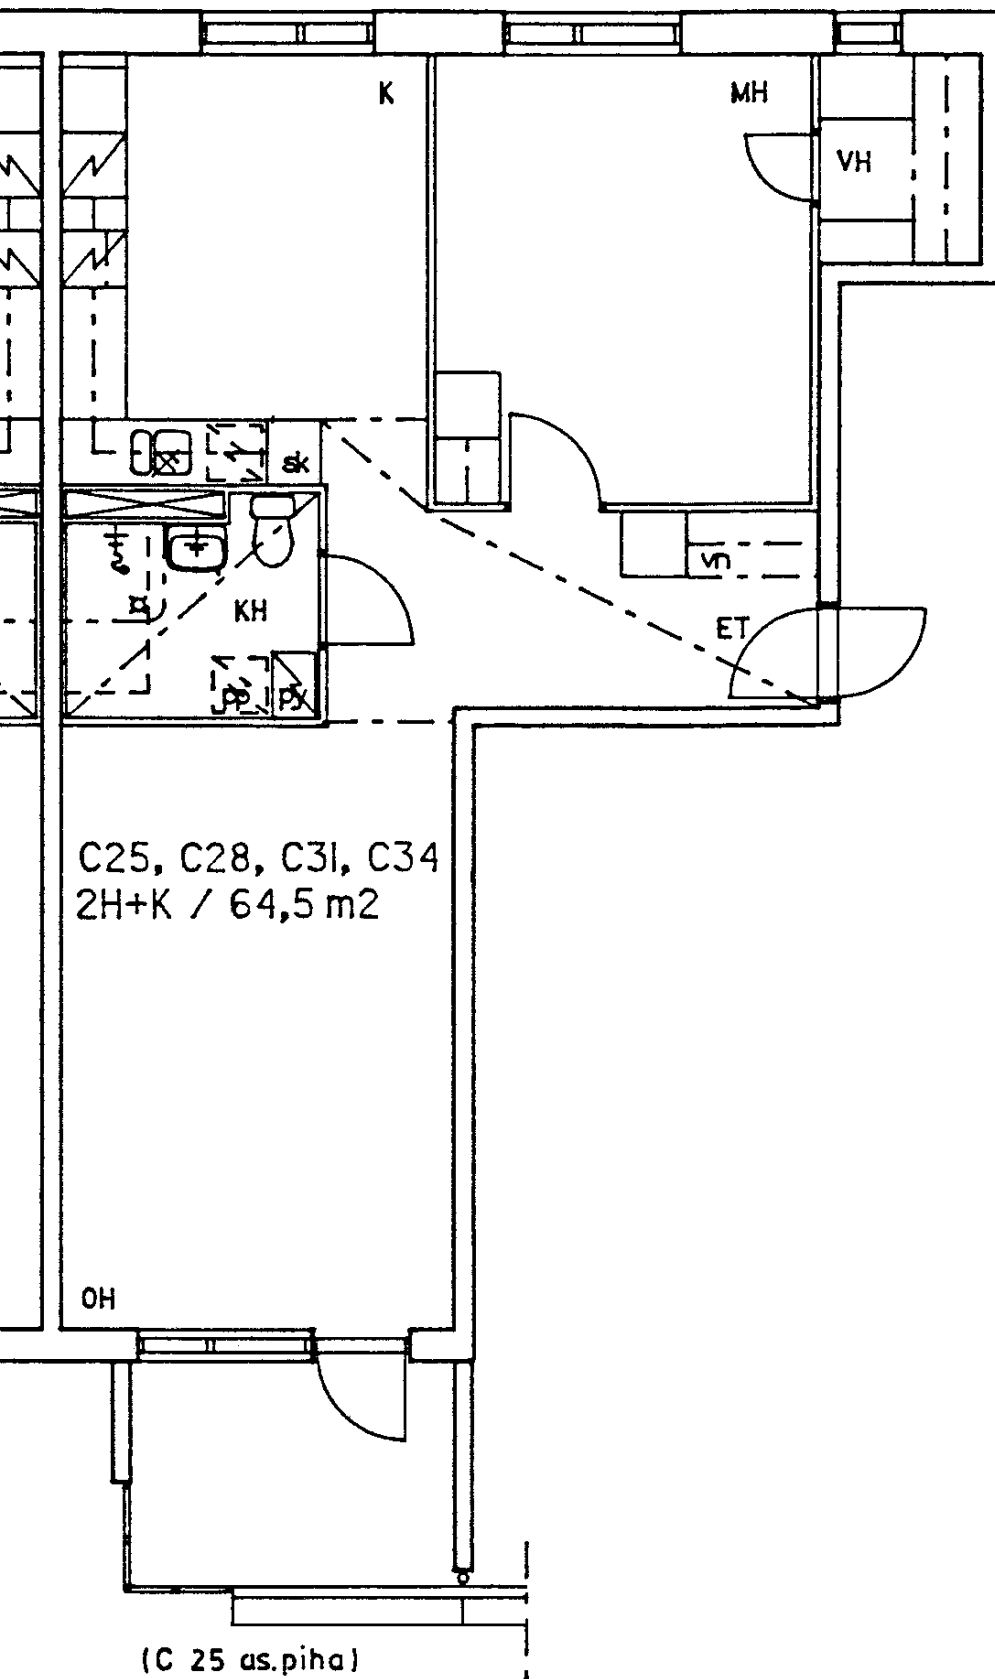

Haukilahdenkuja 11 C 28

2 h + k

64,5 m2

Kerros

2

Hissi

X

Jk / Viileäk.

Jk / Pakastink.

X

Kylmäkellari

Sähkö- / Kaasuliesi

S

Parveke / Piha


X

Liikuntarajoitteiset

E

IV: pv / kon / hk

K

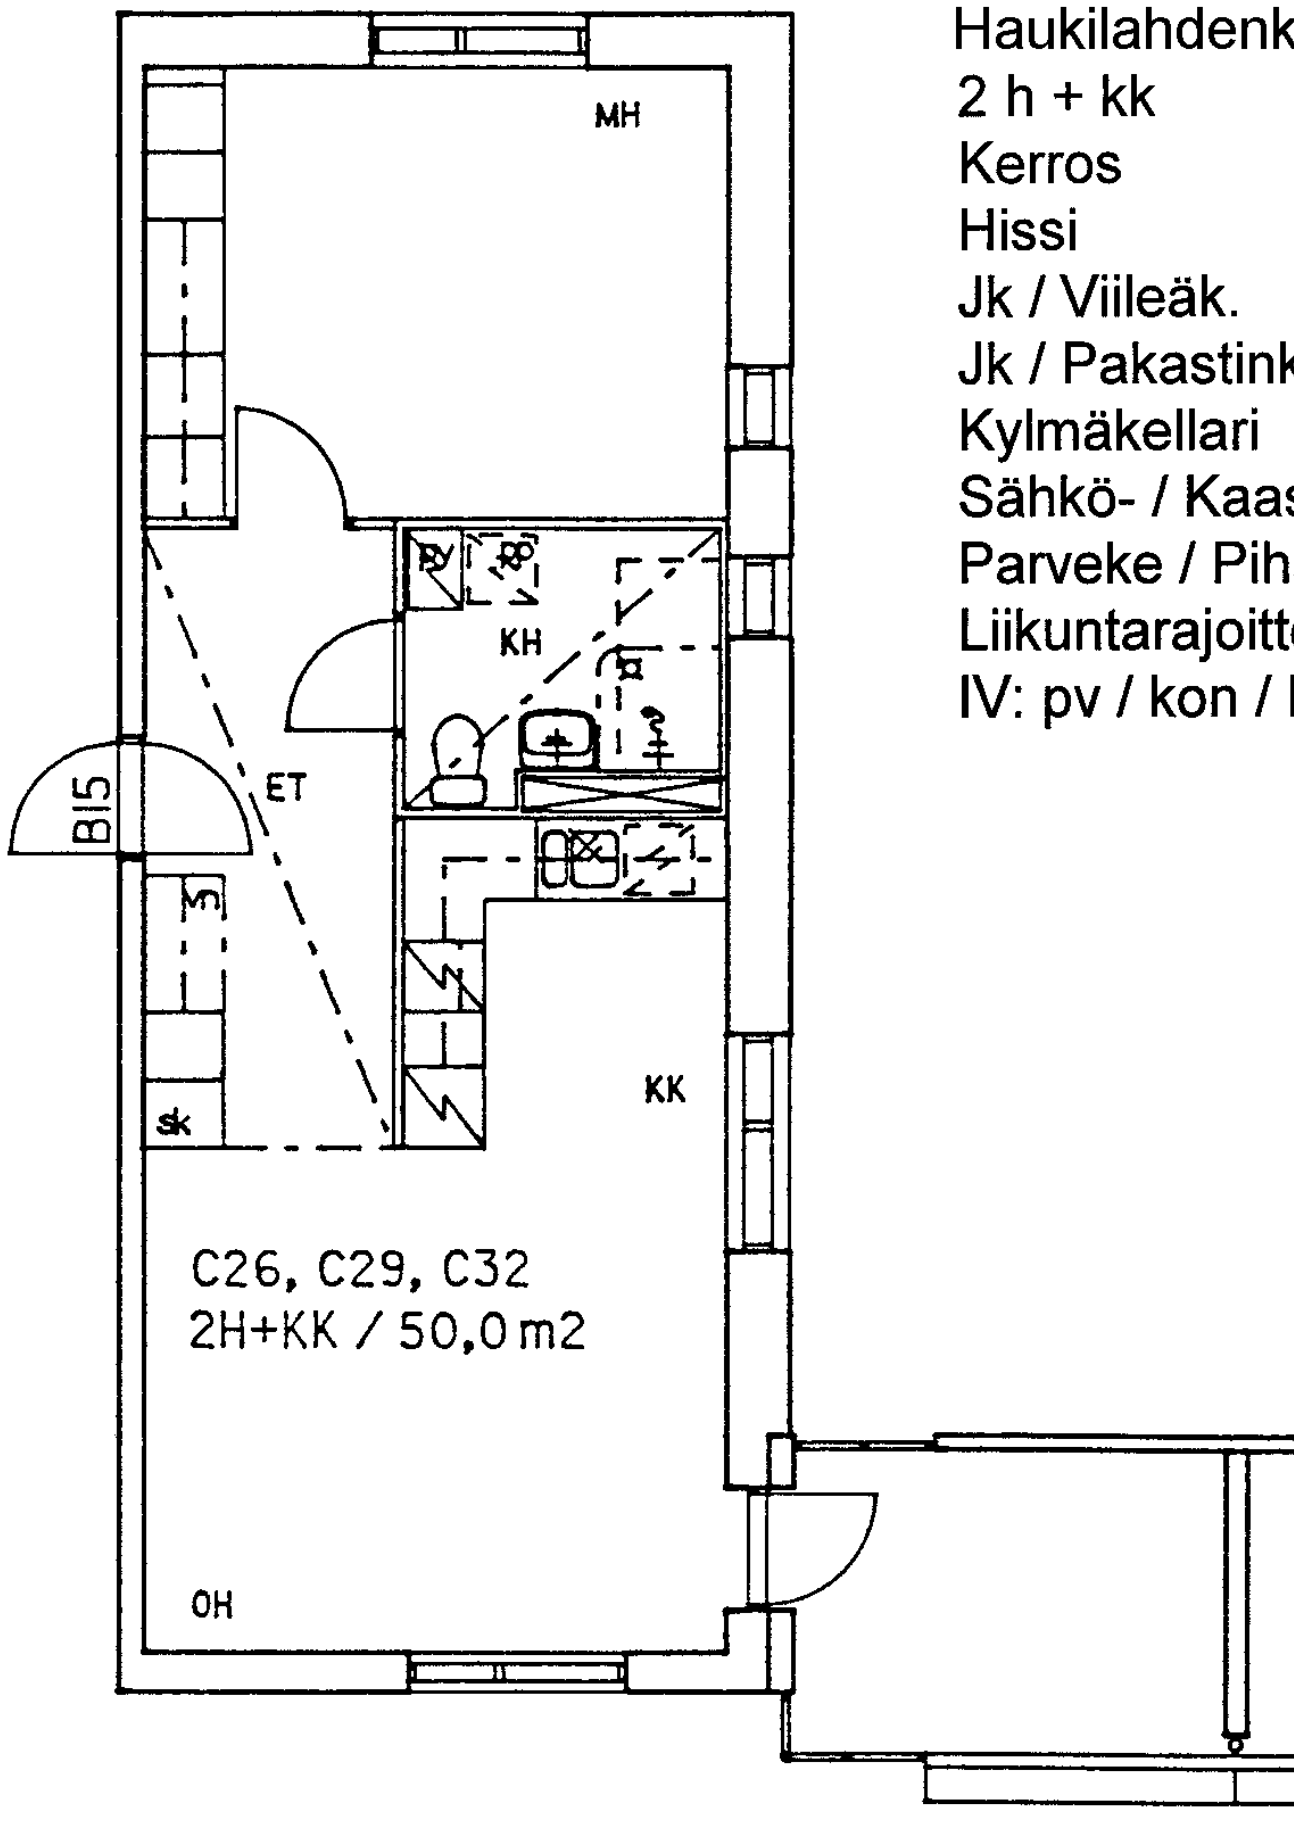

Haukilahdenkuja 11 C 29

2 h + kk

50,0 m²

Kerros

3

Hissi

X

Jk / Viileäk.

Jk / Pakastink.

X

Kylmäkellari

Sähkö- / Kaasuliesi

S

Parveke / Piha

X

Liikuntarajoitteiset

E

IV: pv / kon / hk

K

C26, C29, C32
2H+KK / 50,0 m²

OH


MH

KH

KK

BI5

ET

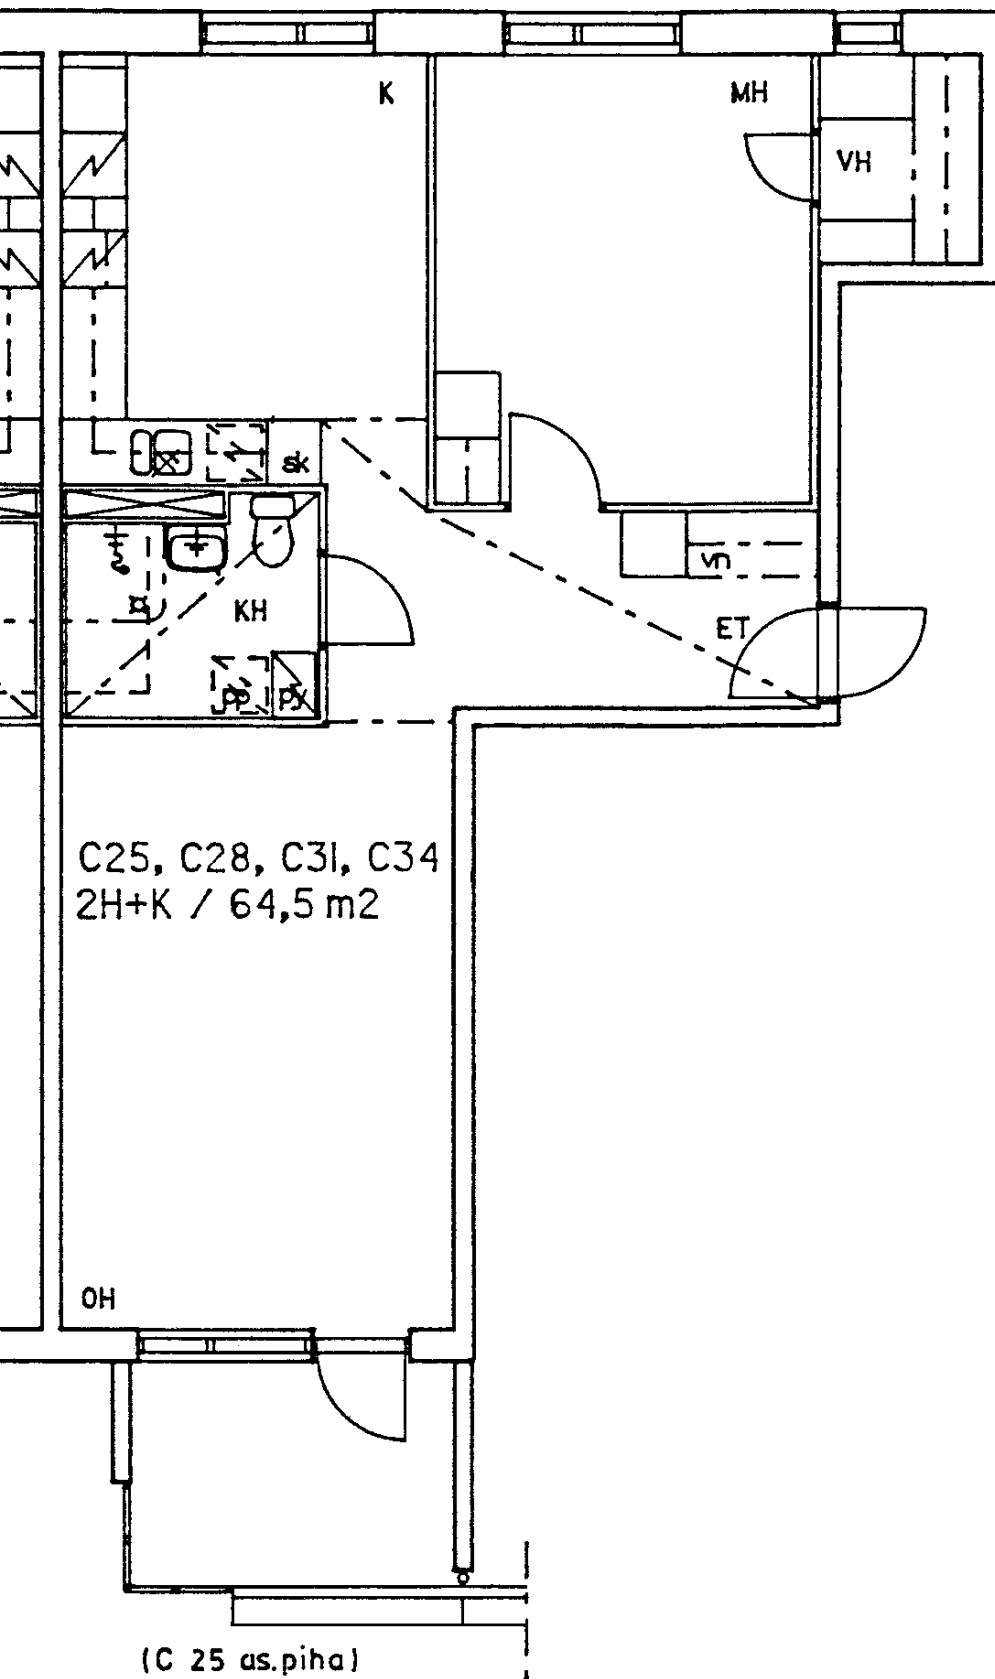

Haukilahdenkuja 11 C 31

2 h + k

64,5 m2

Kerros

3

Hissi

X

Jk / Viileäk.

Jk / Pakastink.

X

Kylmäkellari

Sähkö- / Kaasuliesi

S

Parveke / Piha


X

Liikuntarajoitteiset

E

IV: pv / kon / hk

K

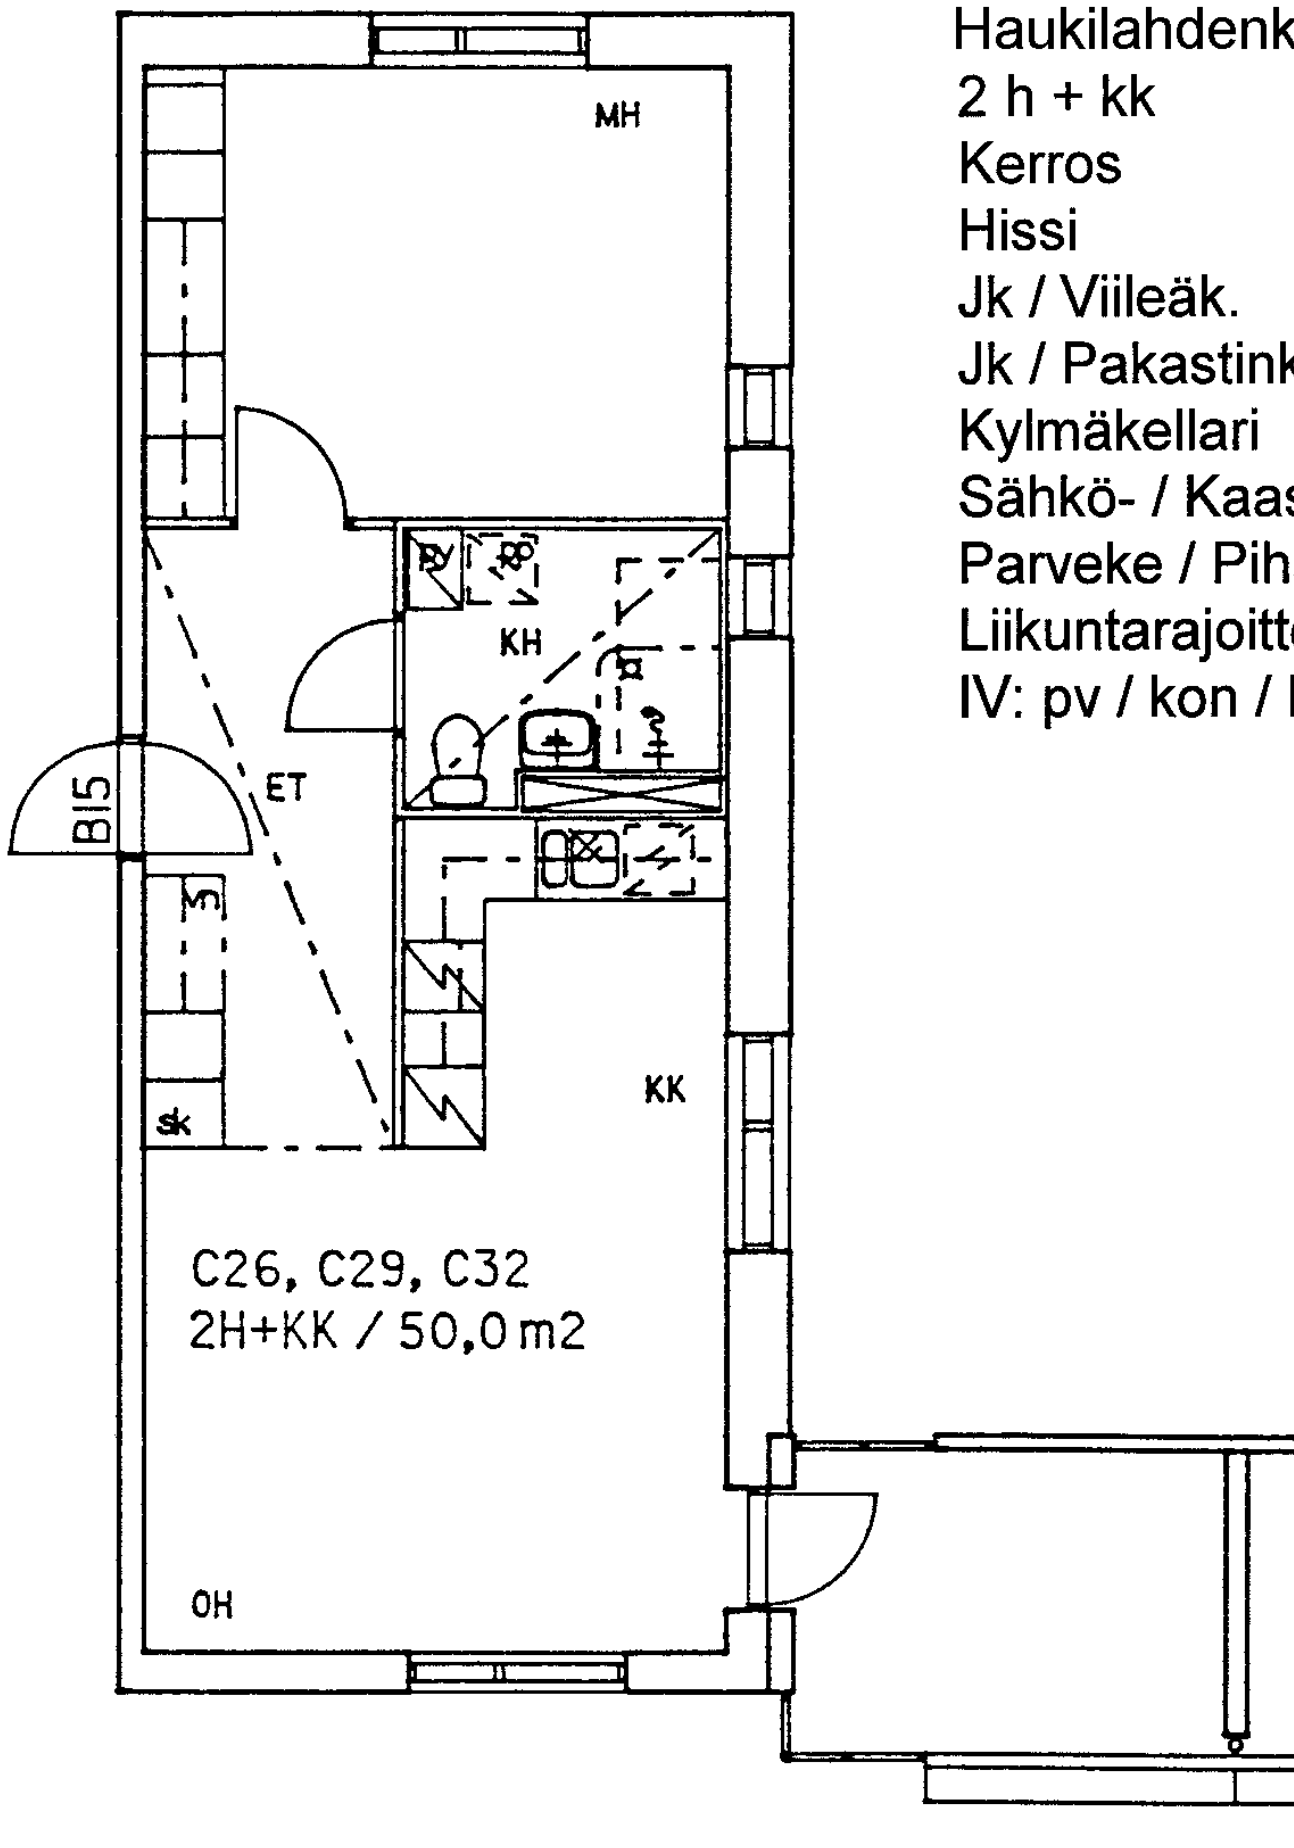

Haukilahdenkuja 11 C 32

2 h + kk

50,0 m²

Kerros

4

Hissi

X

Jk / Viileäk.

Jk / Pakastink.

X

Kylmäkellari

Sähkö- / Kaasuliesi

S

Parveke / Piha


X

Liikuntarajoitteiset

E

IV: pv / kon / hk

K

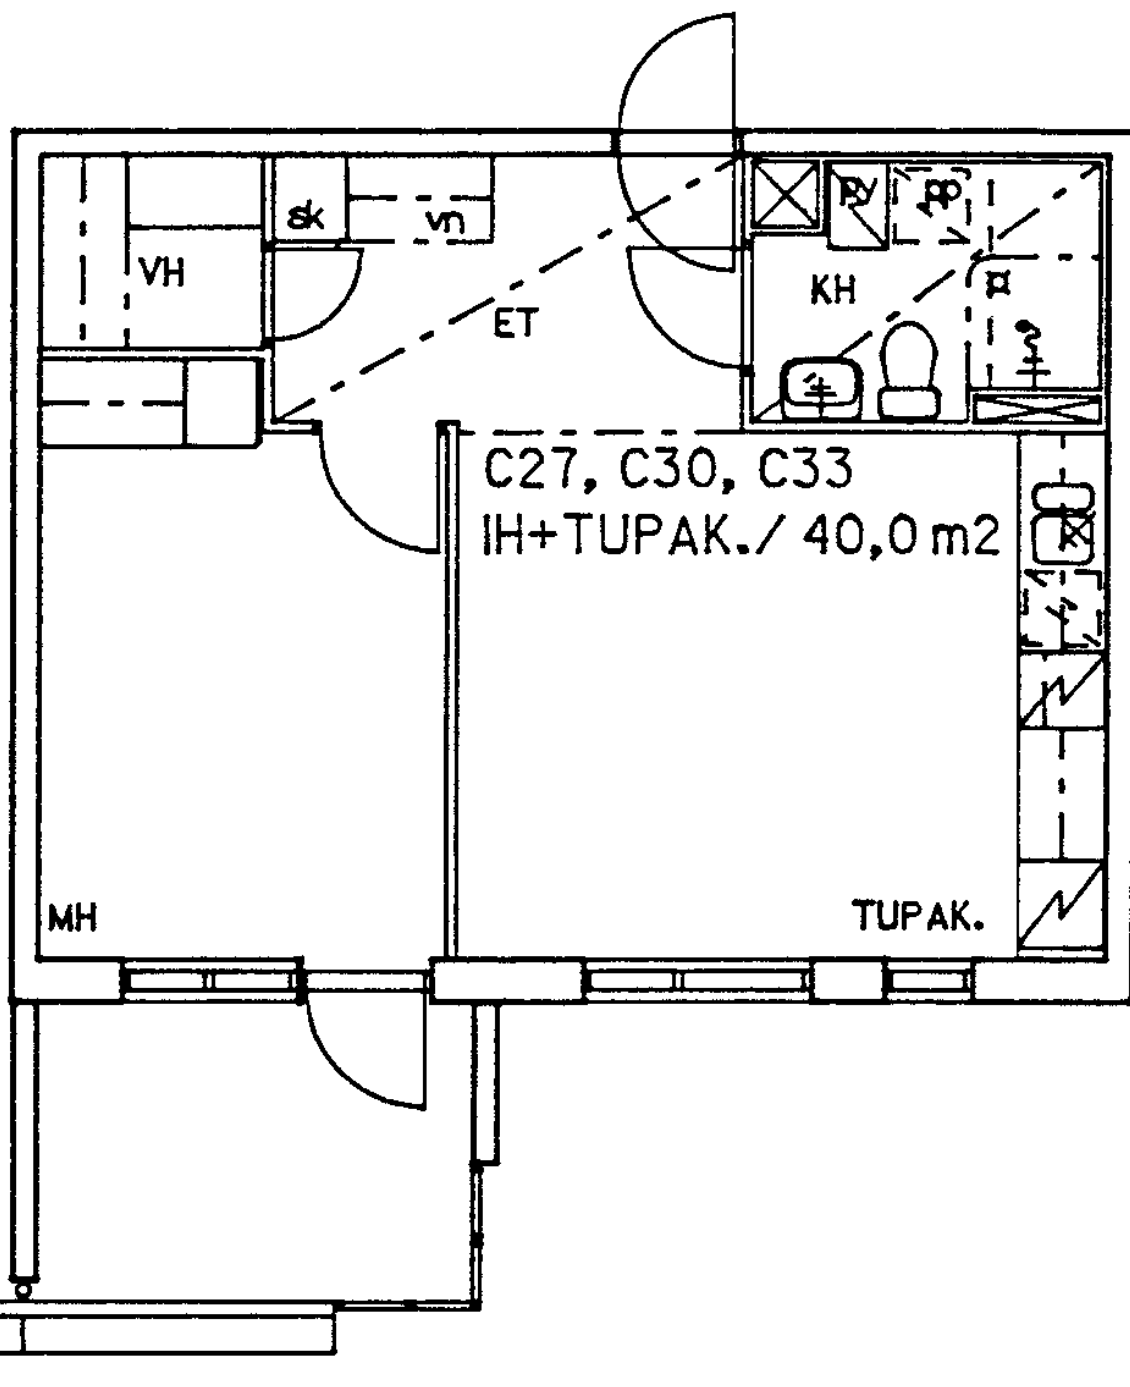

Haukilahdenkuja 11 C 33

1 h + tk

40,0 m²

Kerros

4

Hissi

X

Jk / Viileäk.

Jk / Pakastink.

X

Kylmäkellari

Sähkö- / Kaasuliesi

S

Parveke / Piha


X

Liikuntarajoitteiset

E

IV: pv / kon / hk

K

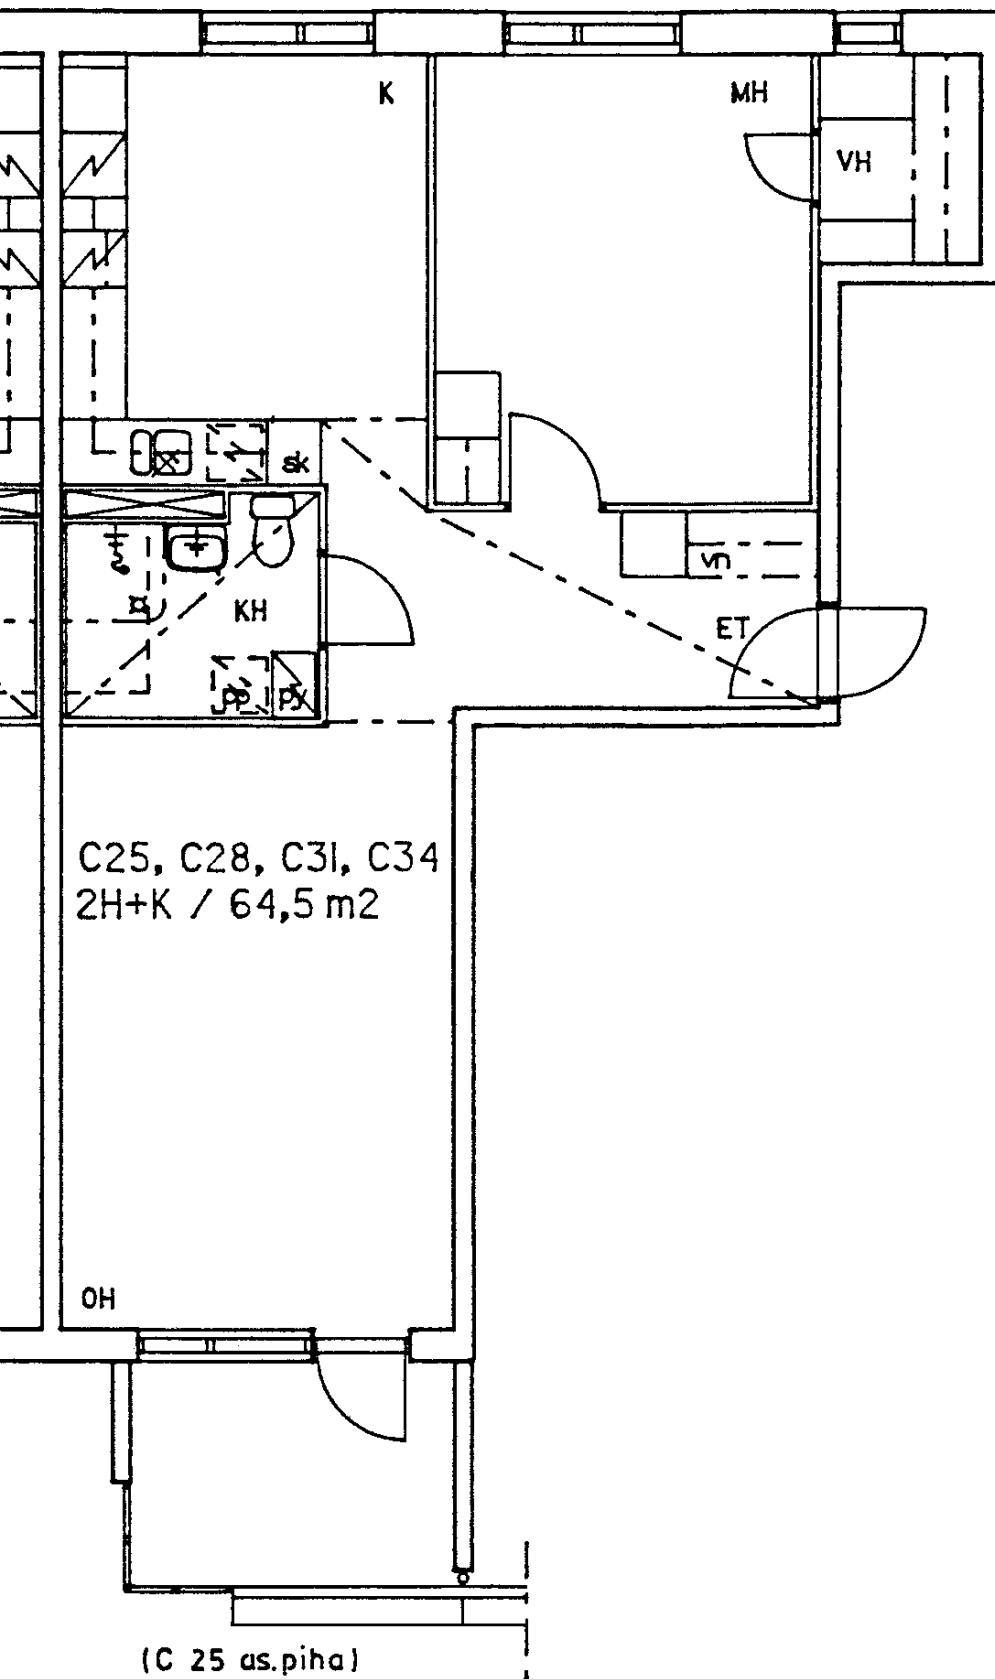

Haukilahdenkuja 11 C 34

2 h + k

64,5 m2

Kerros

4

Hissi

X

Jk / Viileäk.

Jk / Pakastink.

X

Kylmäkellari

Sähkö- / Kaasuliesi

S

Parveke / Piha


X

Liikuntarajoitteiset

E

IV: pv / kon / hk


K

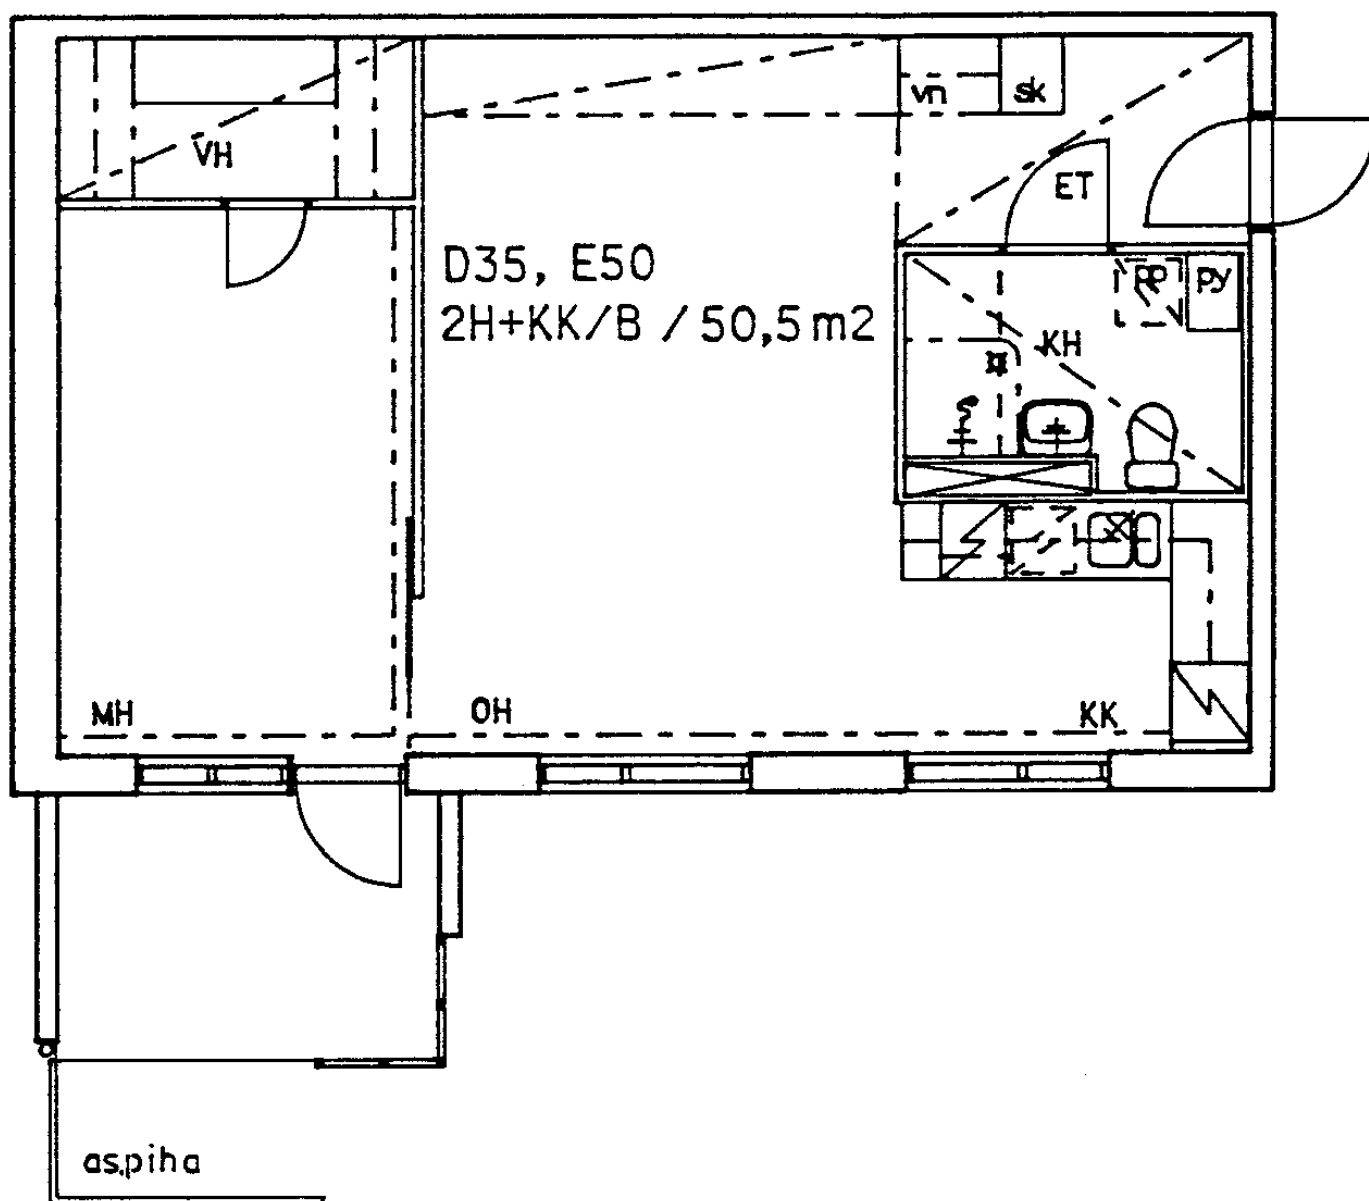

Haukilahdenkuja 11 D 35

2 h + kk 50,5 m2

Kerros	1
Hissi	X
Jk / Viileäk.	
Jk / Pakastink.	X
Kylmäkellari	
Sähkö- / Kaasuliesi	S
Parveke / Piha	X
Liikuntarajoitteiset	E
IV: pv / kon / hk	K

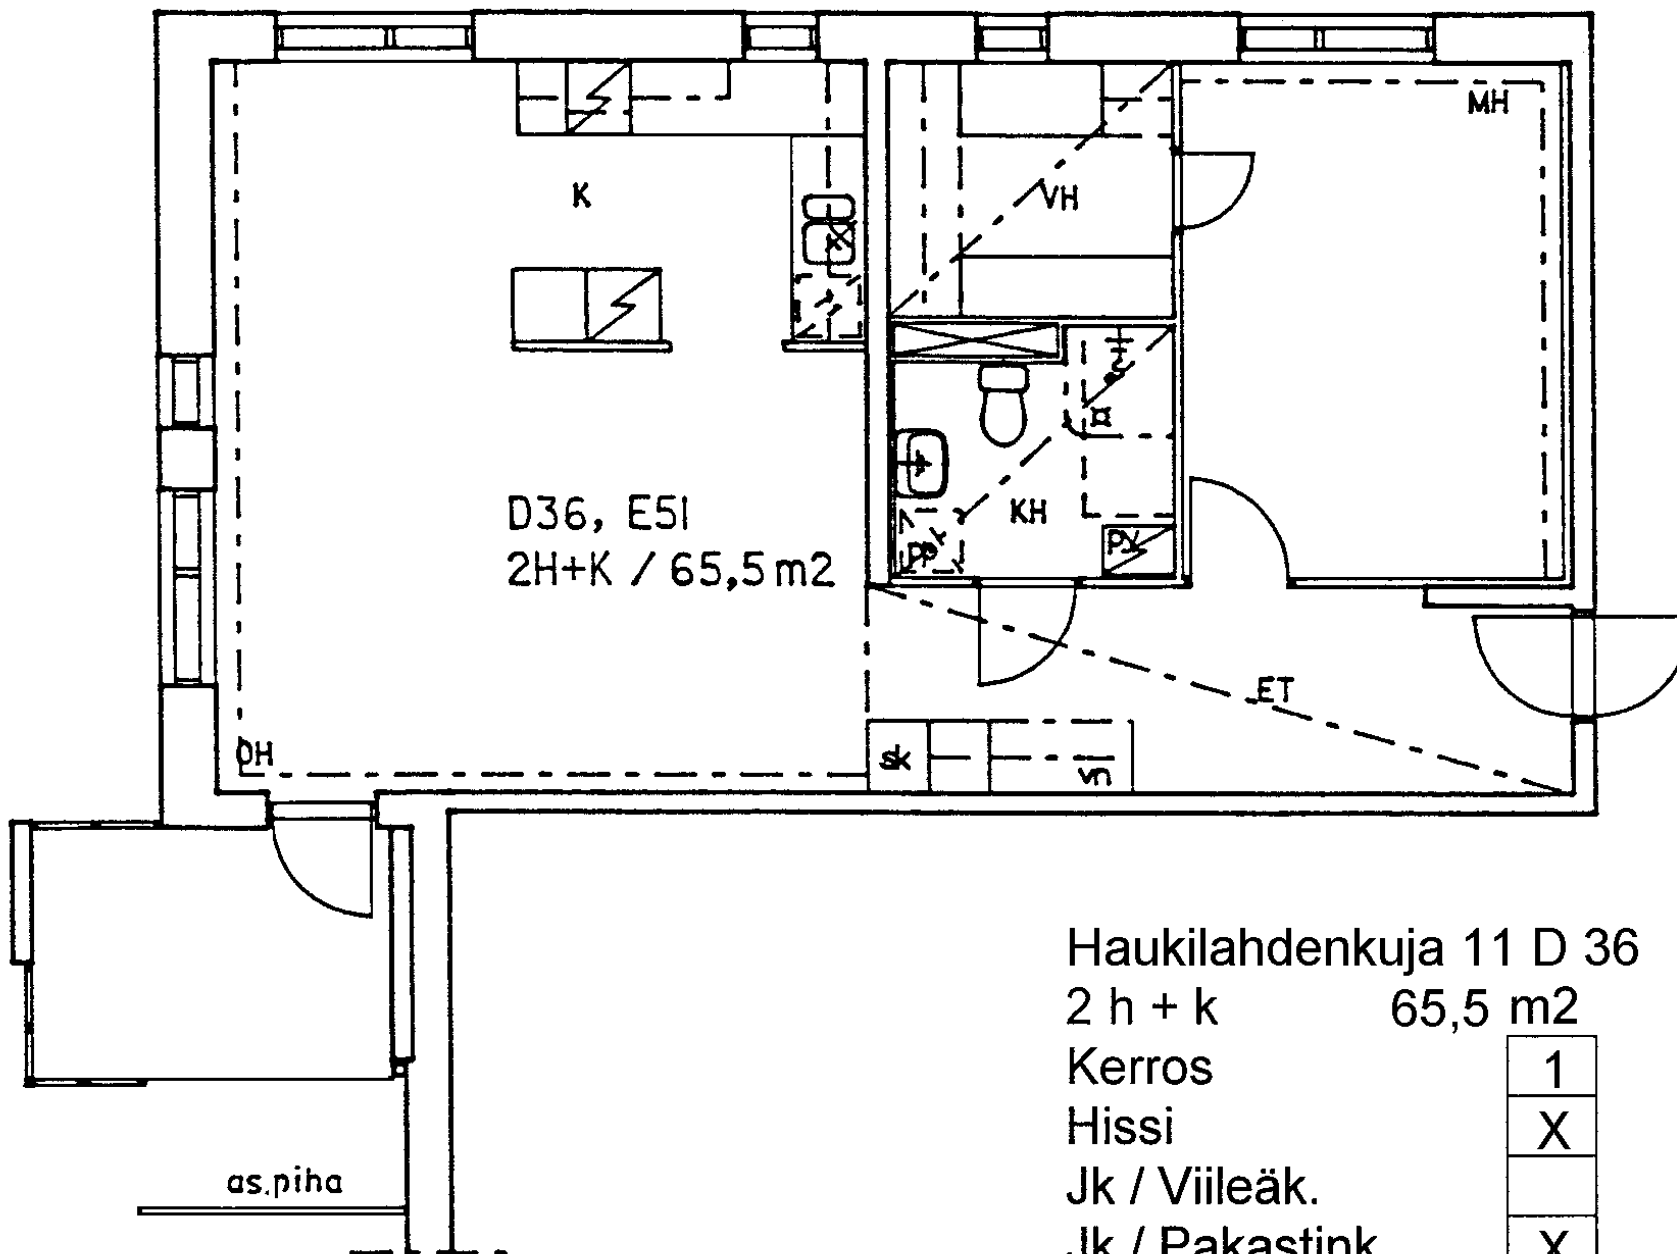

Haukilahdenkuja 11 D 36

2 h + k 65,5 m2

Kerros

1

Hissi

X

Jk / Viileäk.

Jk / Pakastink.

X

Kylmäkellari

Sähkö- / Kaasuliesi

S

Parveke / Piha


X

Liikuntarajoitteiset

E

IV: pv / kon / hk

K

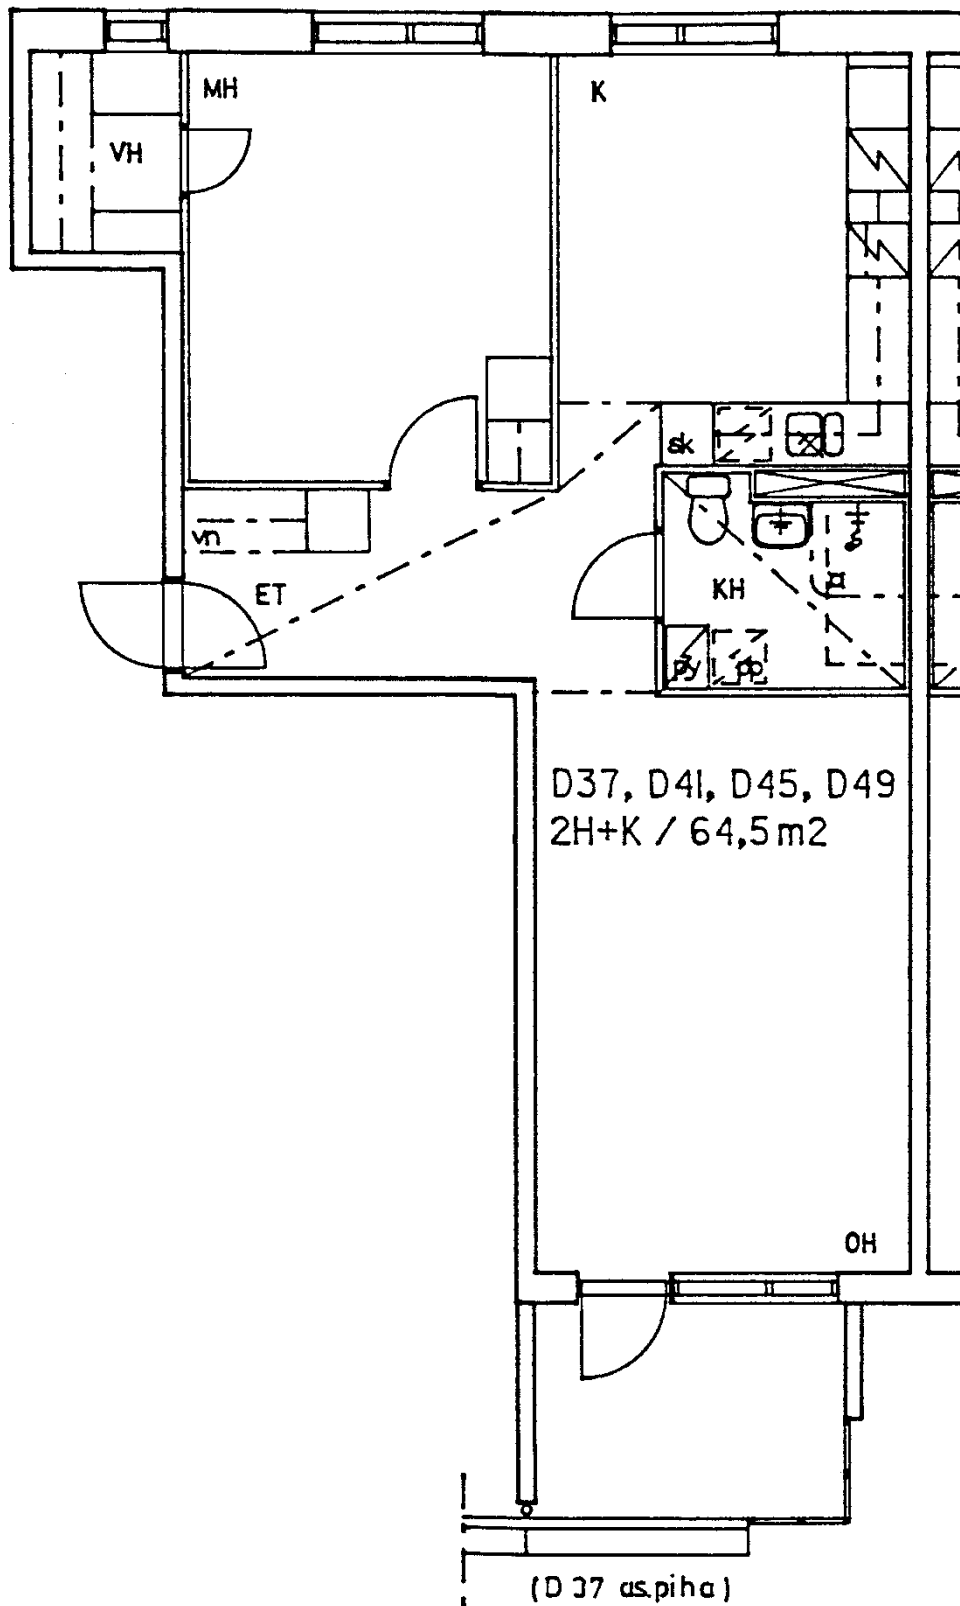

Haukilahdenkuja 11 D 37

2 h + k

64,5 m²

Kerros

1

Hissi

X

Jk / Viileäk.

Jk / Pakastink.

X

Kylmäkellari

Sähkö- / Kaasuliesi

S

Parveke / Piha


X

Liikuntarajoitteiset

E

IV: pv / kon / hk

K

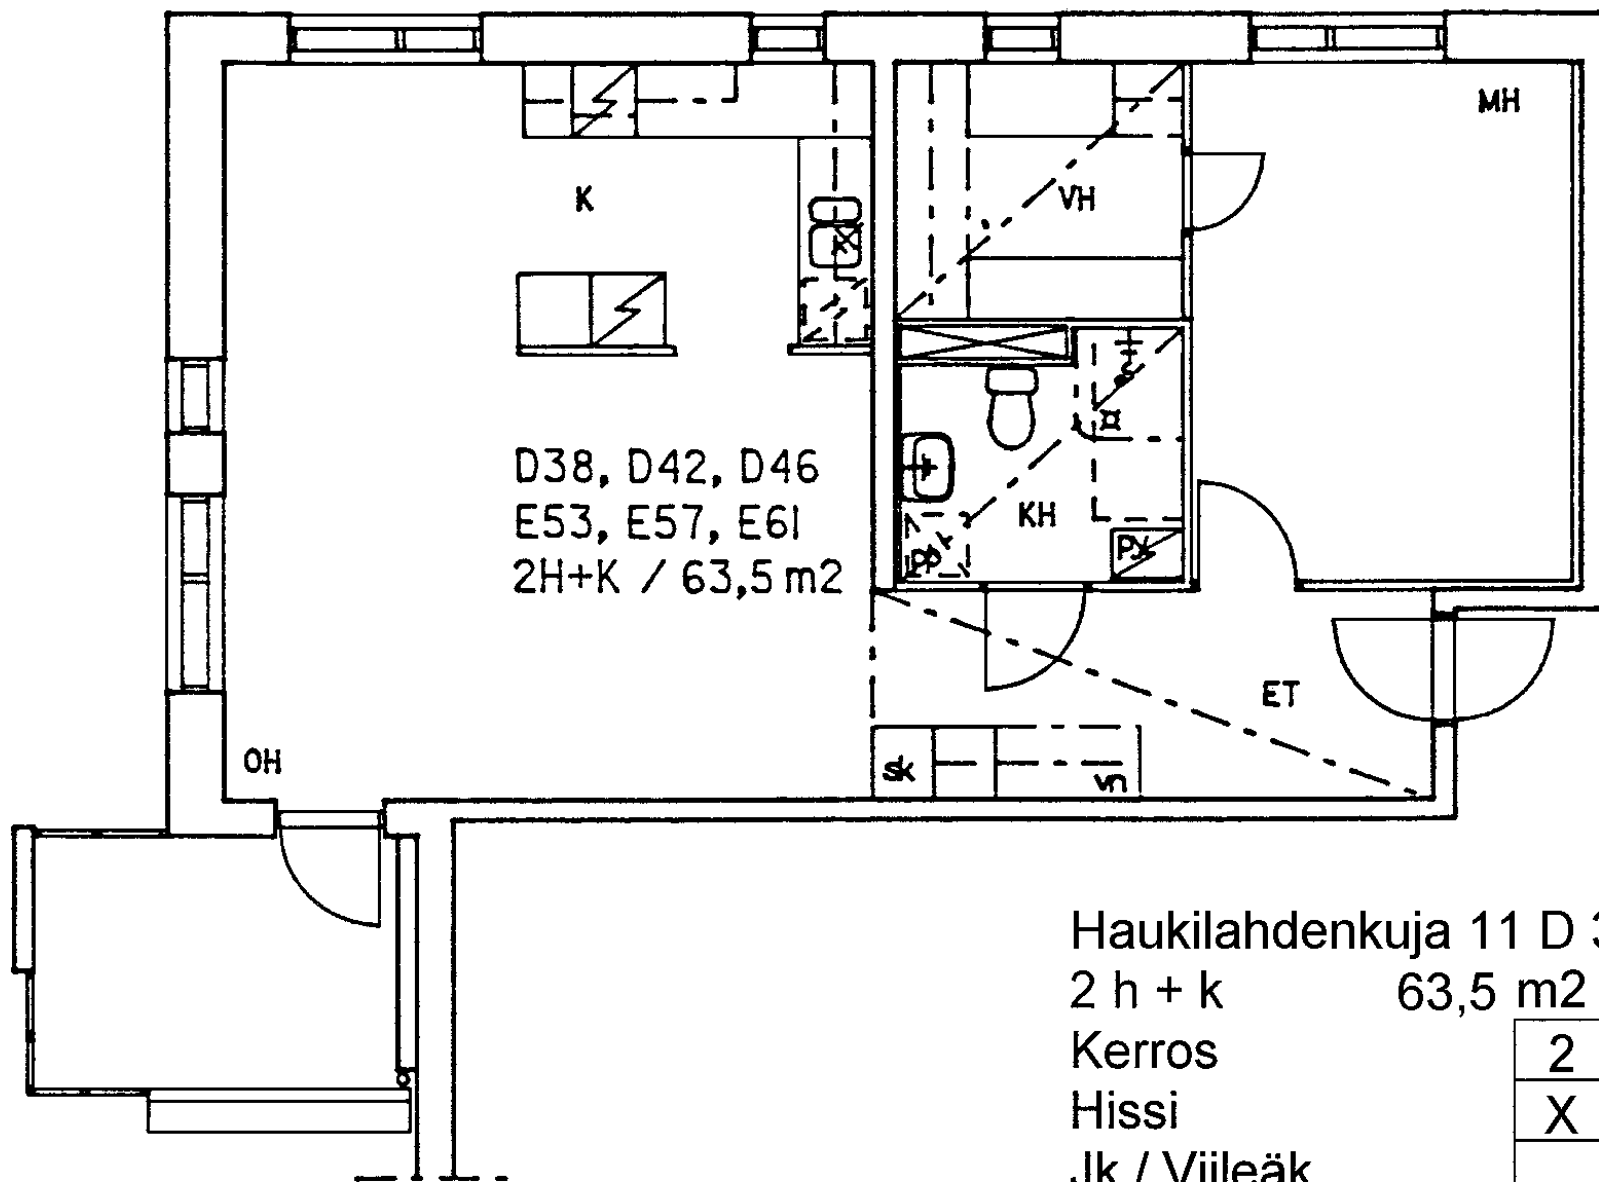

Haukilahdenkuja 11 D 38

2 h + k 63,5 m2

Kerros

2

Hissi

X

Jk / Viileäk.

Jk / Pakastink.

X

Kylmäkellari

Sähkö- / Kaasuliesi

S

Parveke / Piha


X

Liikuntarajoitteiset

E

IV: pv / kon / hk

K

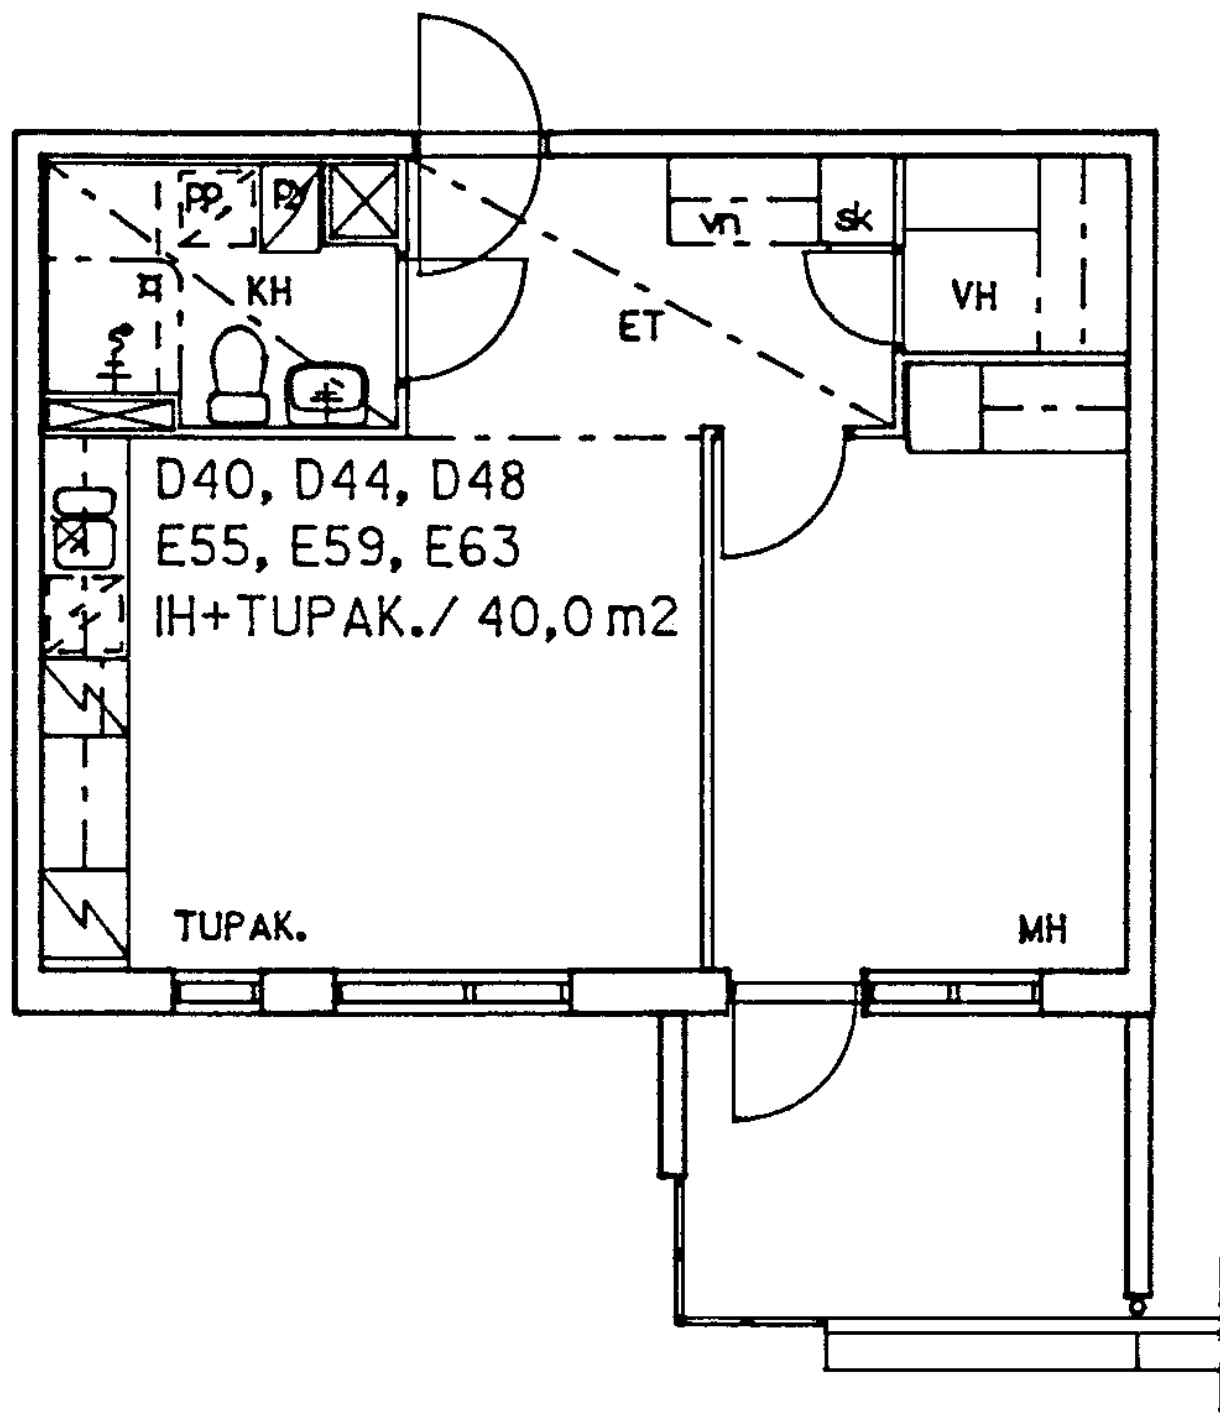

Haukilahdenkuja 11 D 40

1 h + tk

40,0 m2

Kerros

2

Hissi

X

Jk / Viileäk.

Jk / Pakastink.

X

Kylmäkellari

Sähkö- / Kaasuliesi

S

Parveke / Piha


X

Liikuntarajoitteiset

E

IV: pv / kon / hk

K

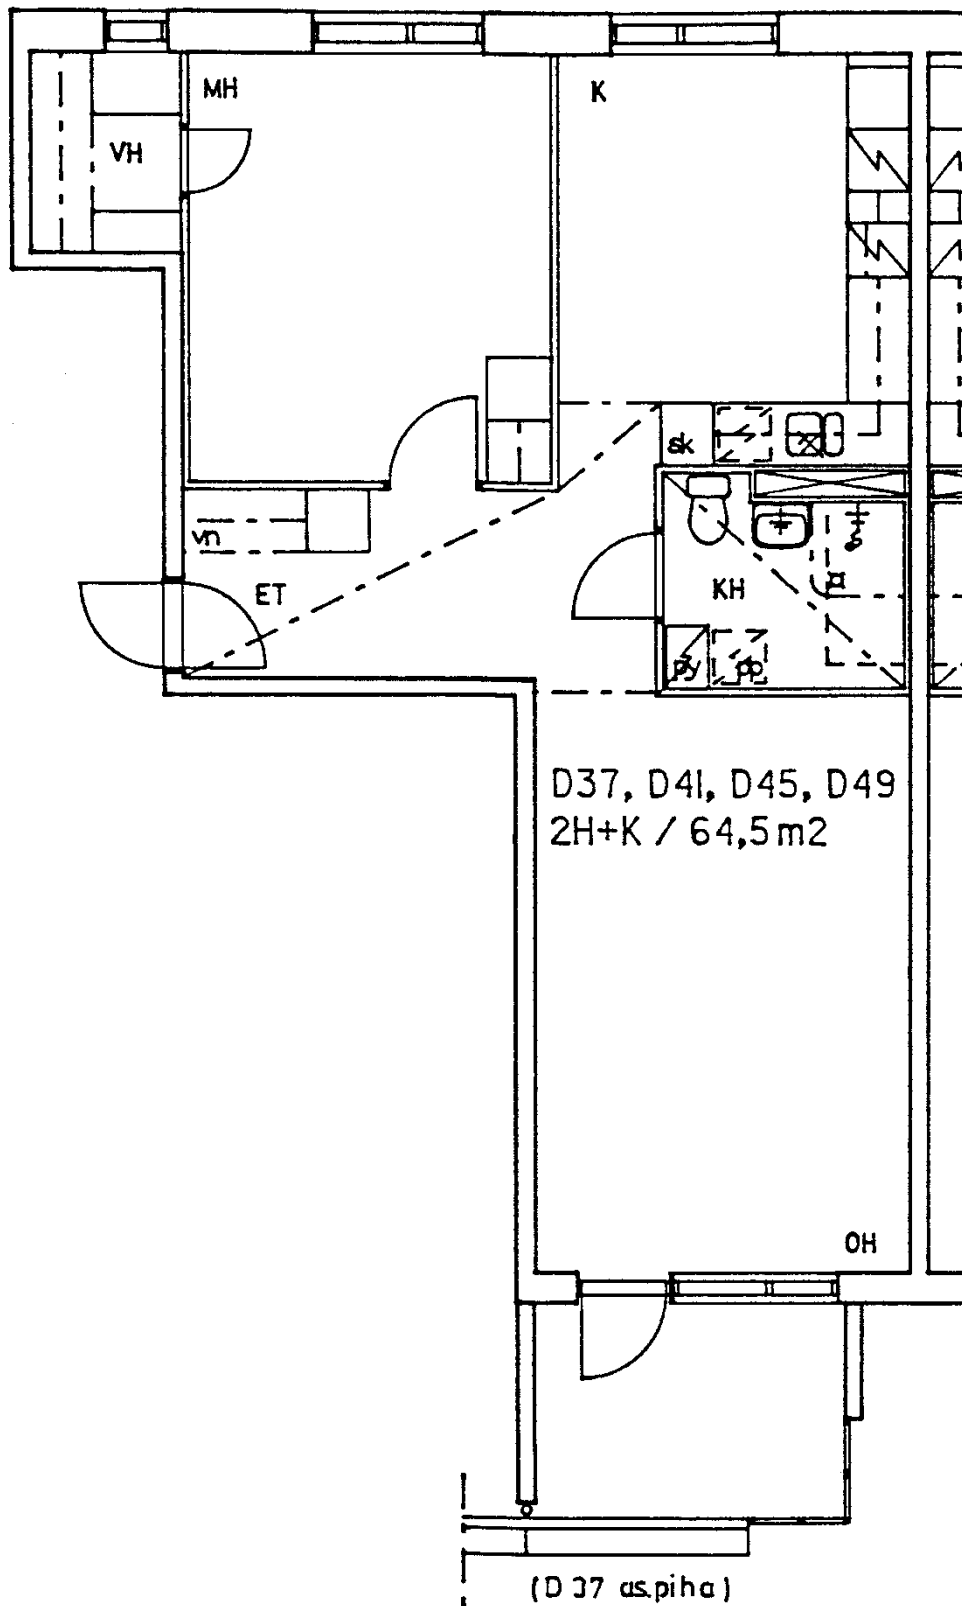

Haukilahdenkuja 11 D 41

2 h + k

64,5 m²

Kerros

2

Hissi

X

Jk / Viileäk.

Jk / Pakastink.

X

Kylmäkellari

Sähkö- / Kaasuliesi

S

Parveke / Piha


X

Liikuntarajoitteiset

E

IV: pv / kon / hk

K

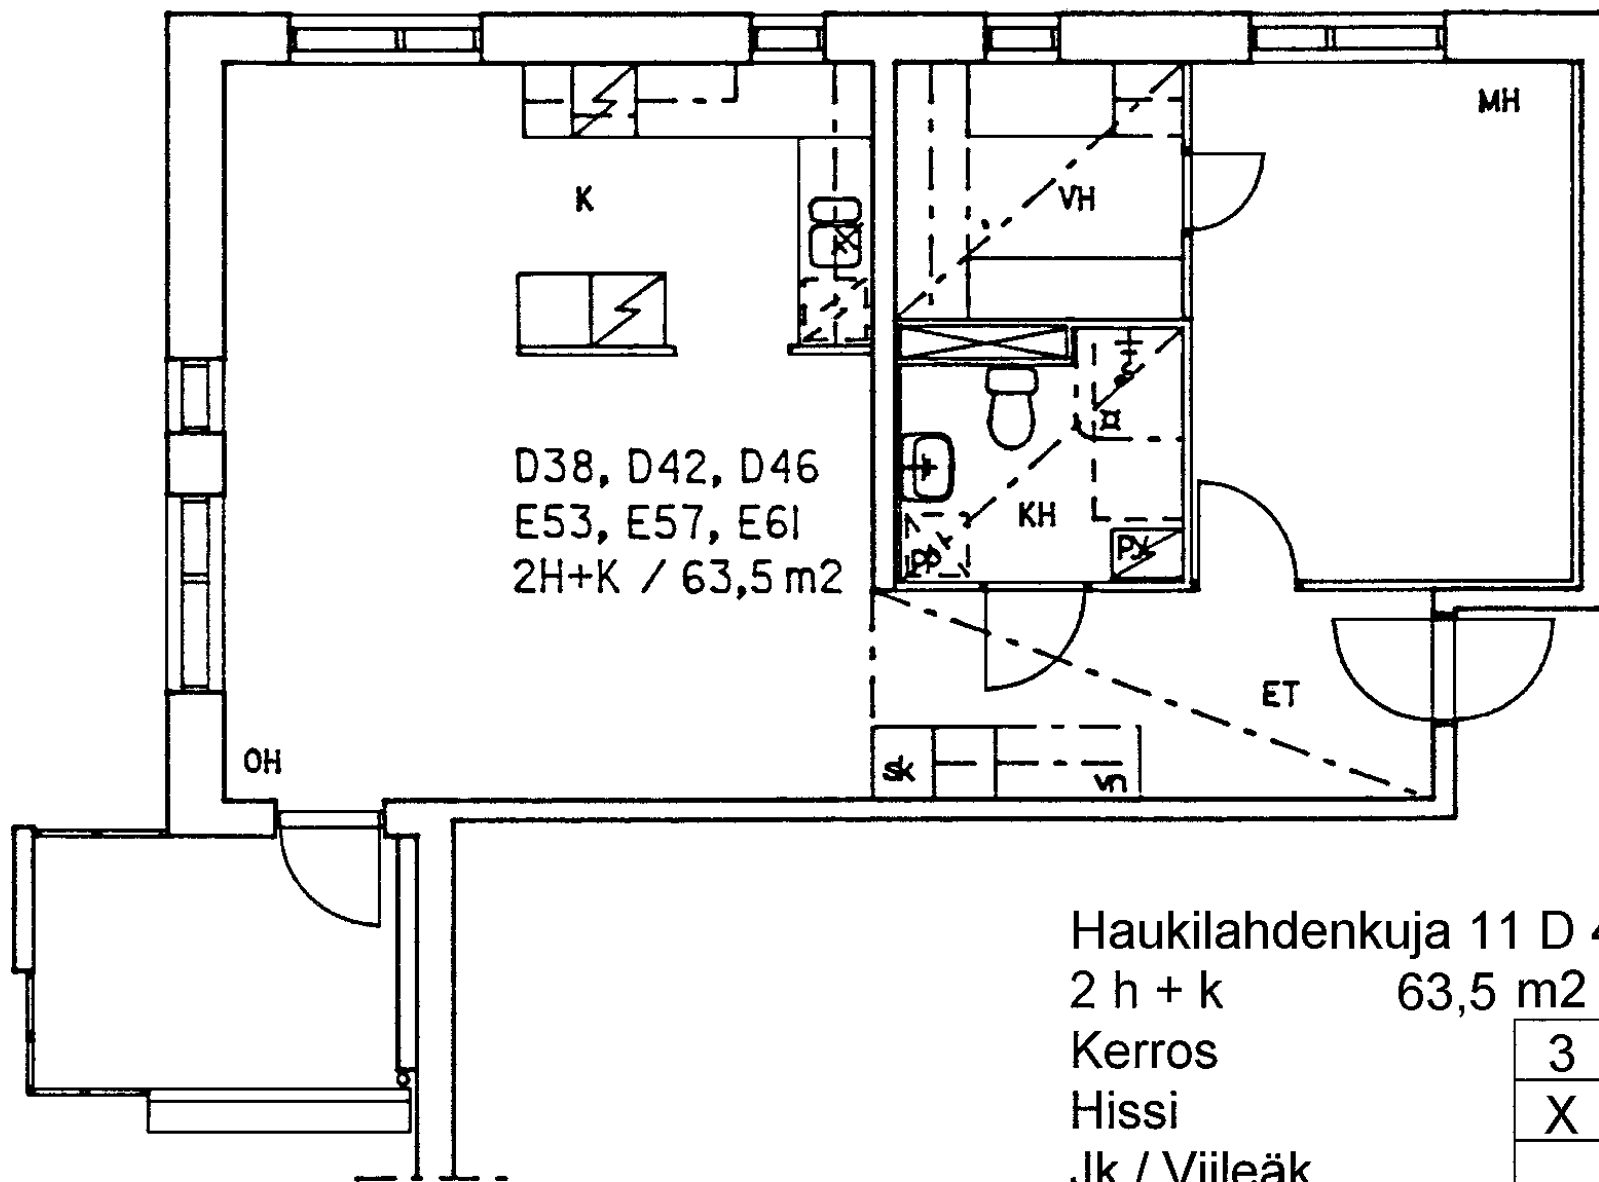

Haukilahdenkuja 11 D 42

2 h + k 63,5 m2

Kerros

3

Hissi

X

Jk / Viileäk.

Jk / Pakastink.

X

Kylmäkellari

Sähkö- / Kaasuliesi

S

Parveke / Piha


X

Liikuntarajoitteiset

E

IV: pv / kon / hk


K

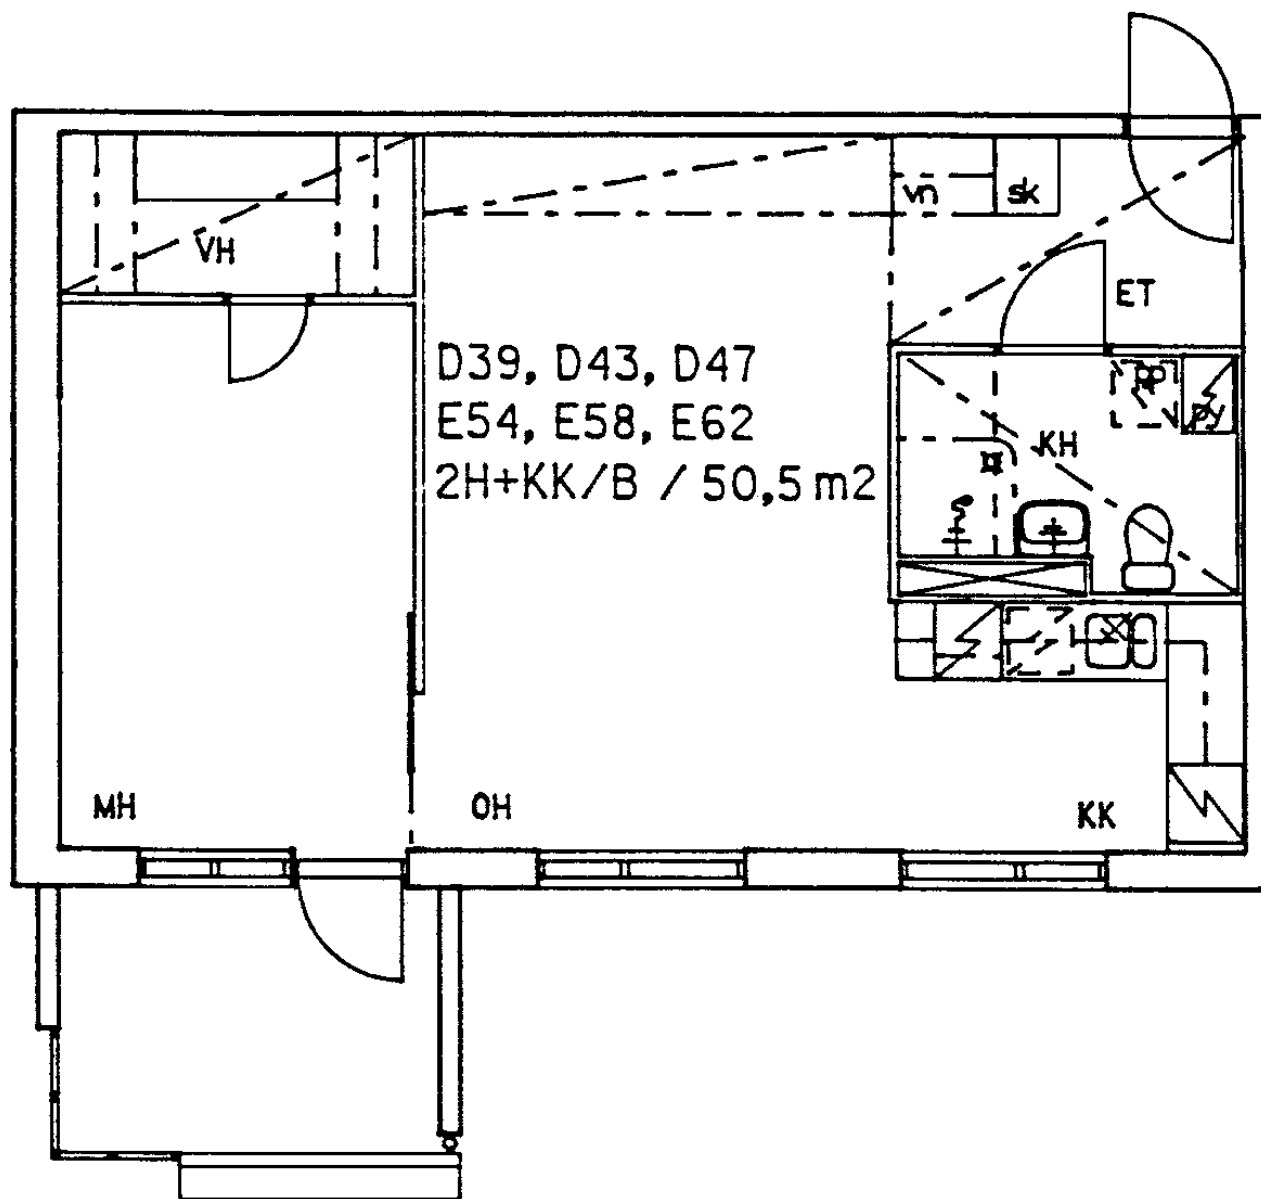

Haukilahdenkuja 11 D 43

2 h + kk 50,5 m2

Kerros	3
Hissi	X
Jk / Viileäk.	
Jk / Pakastink.	X
Kylmäkellari	
Sähkö- / Kaasuliesi	S
Parveke / Piha	X
Liikuntarajoitteiset	E
IV: pv / kon / hk	K

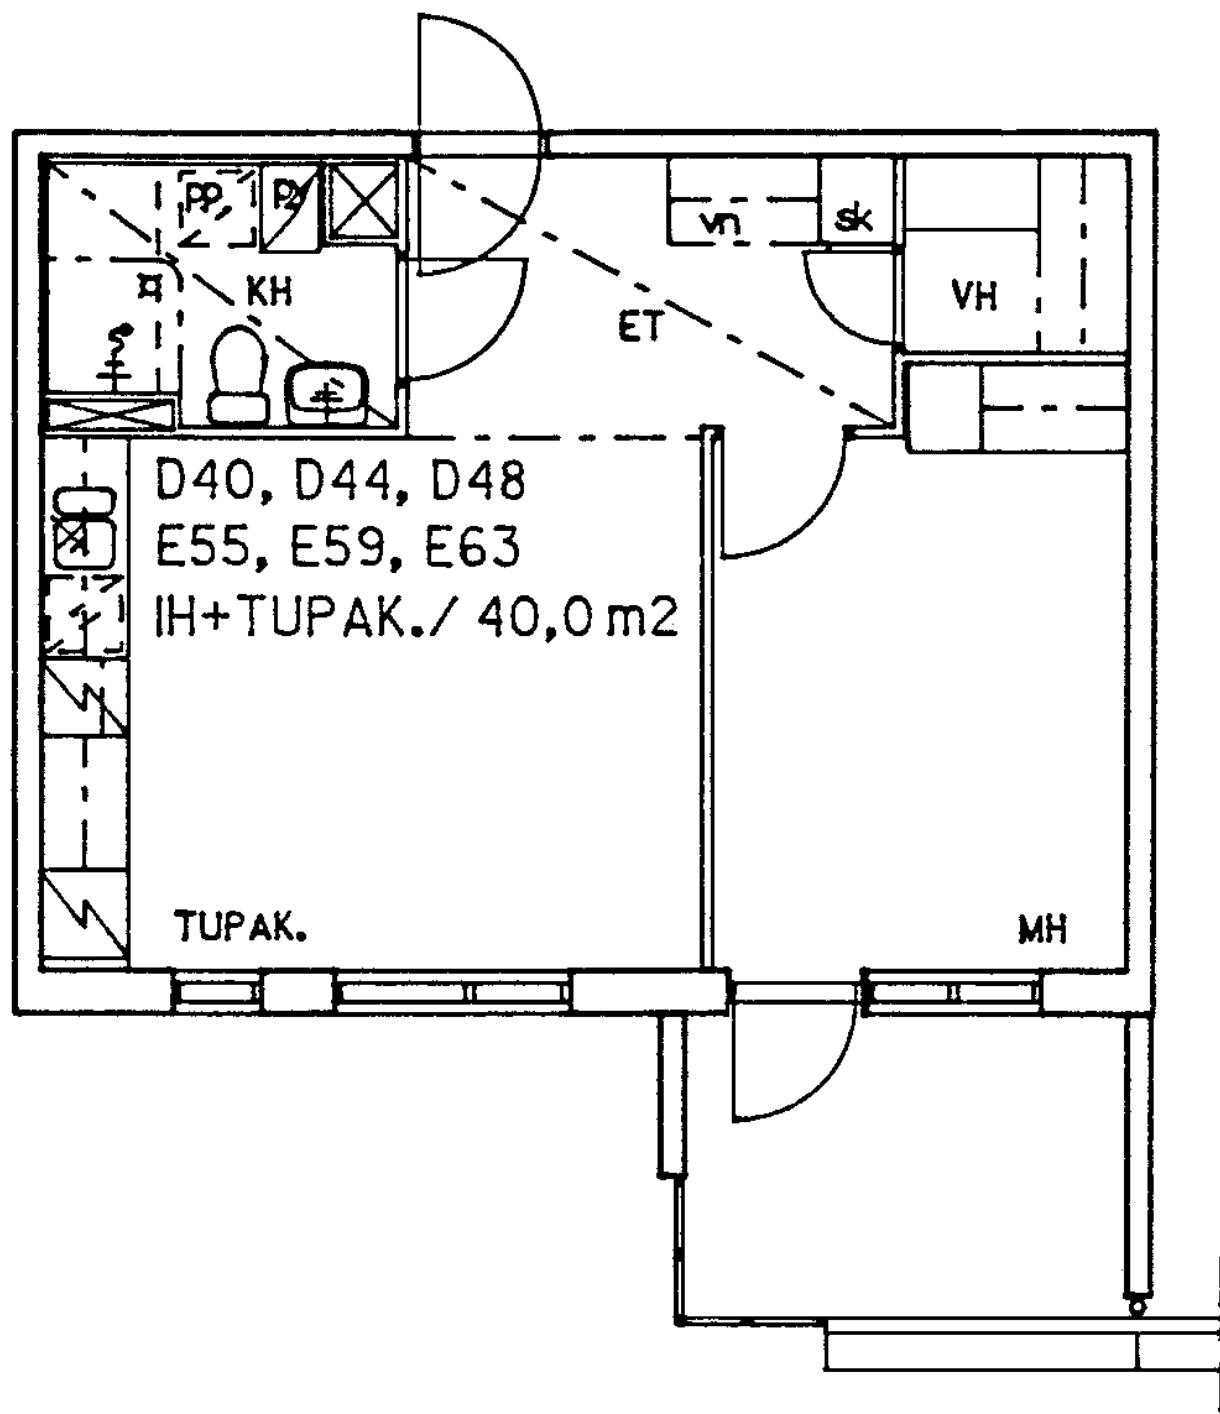

Haukilahdenkuja 11 D 44

1 h + tk

40,0 m2

Kerros

3

Hissi

X

Jk / Viileäk.

Jk / Pakastink.

X

Kylmäkellari

Sähkö- / Kaasuliesi

S

Parveke / Piha


X

Liikuntarajoitteiset

E

IV: pv / kon / hk

K

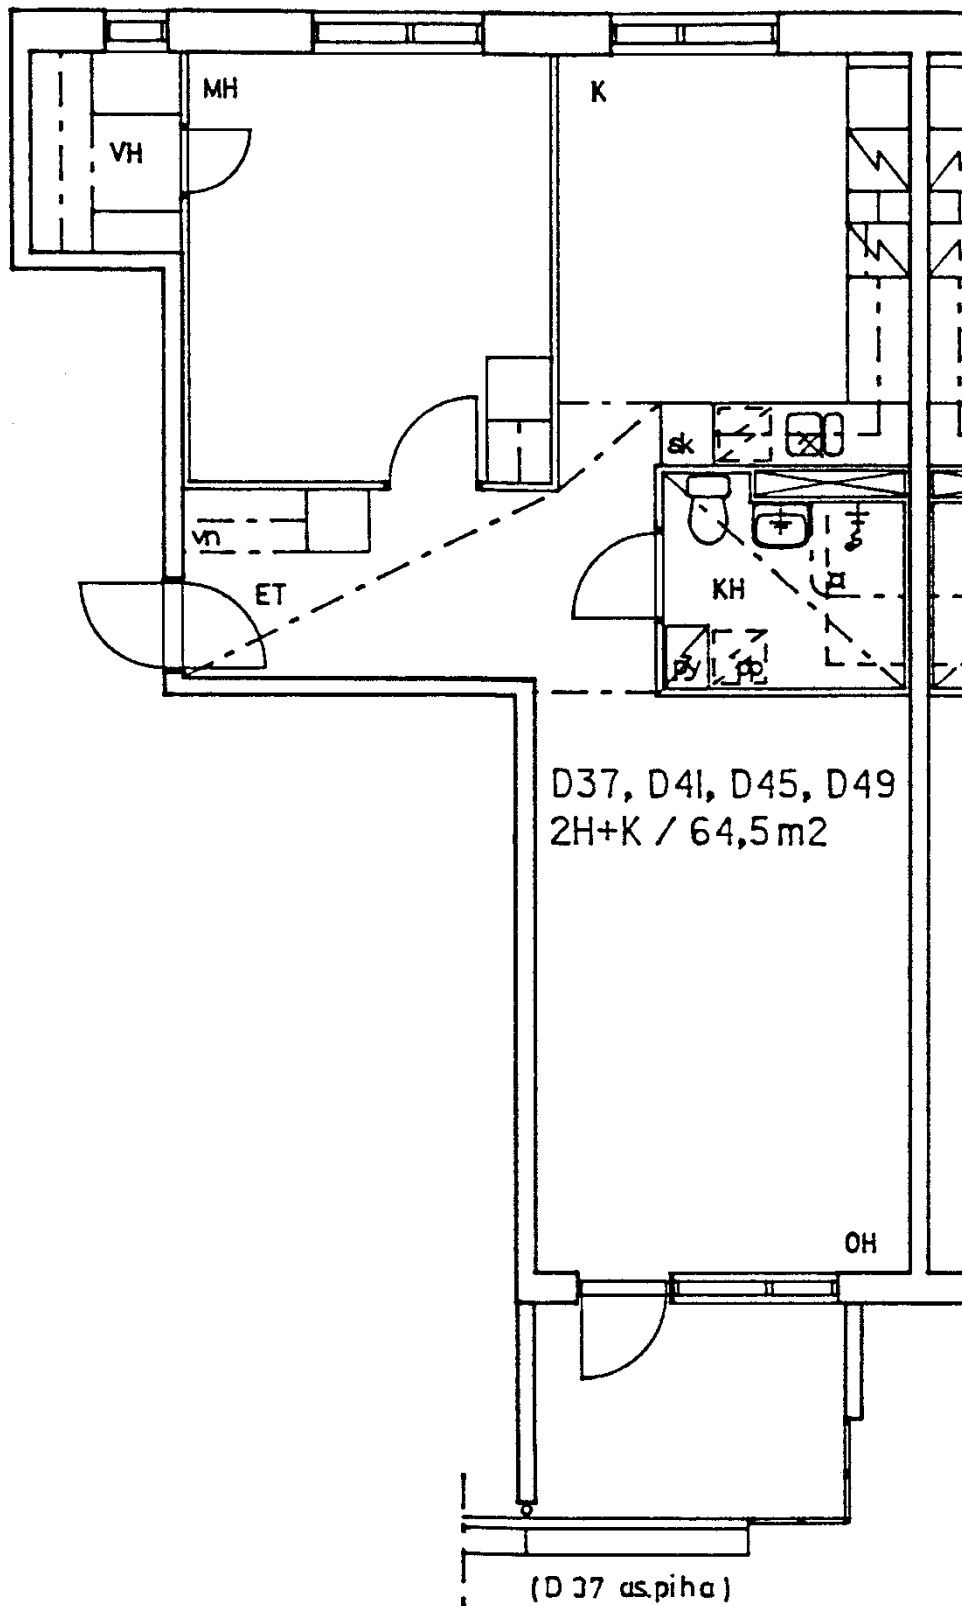

Haukilahdenkuja 11 D 45

2 h + k

64,5 m²

Kerros

3

Hissi

X

Jk / Viileäk.

Jk / Pakastink.

X

Kylmäkellari

Sähkö- / Kaasuliesi

S

Parveke / Piha


X

Liikuntarajoitteiset

E

IV: pv / kon / hk

K

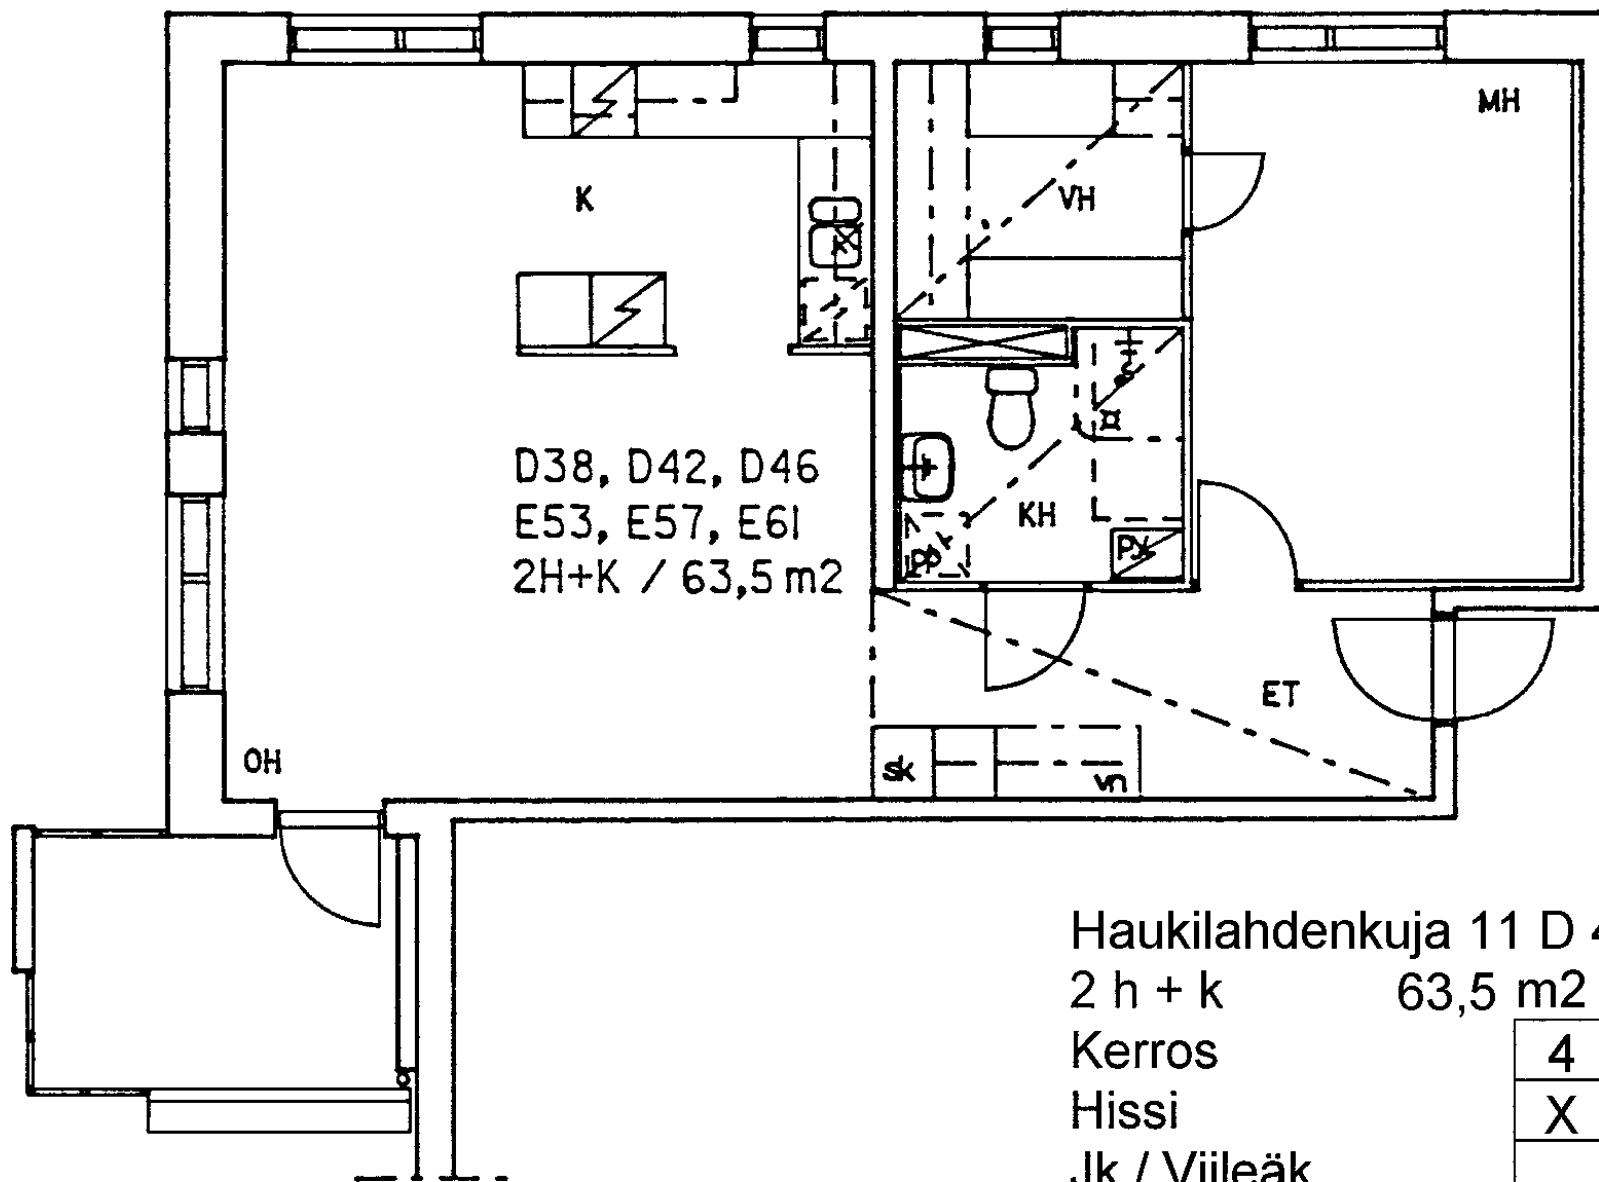

Haukilahdenkuja 11 D 46

2 h + k 63,5 m2

Kerros

4

Hissi

X

Jk / Viileäk.

Jk / Pakastink.

X

Kylmäkellari

Sähkö- / Kaasuliesi

S

Parveke / Piha


X

Liikuntarajoitteiset

E

IV: pv / kon / hk

K

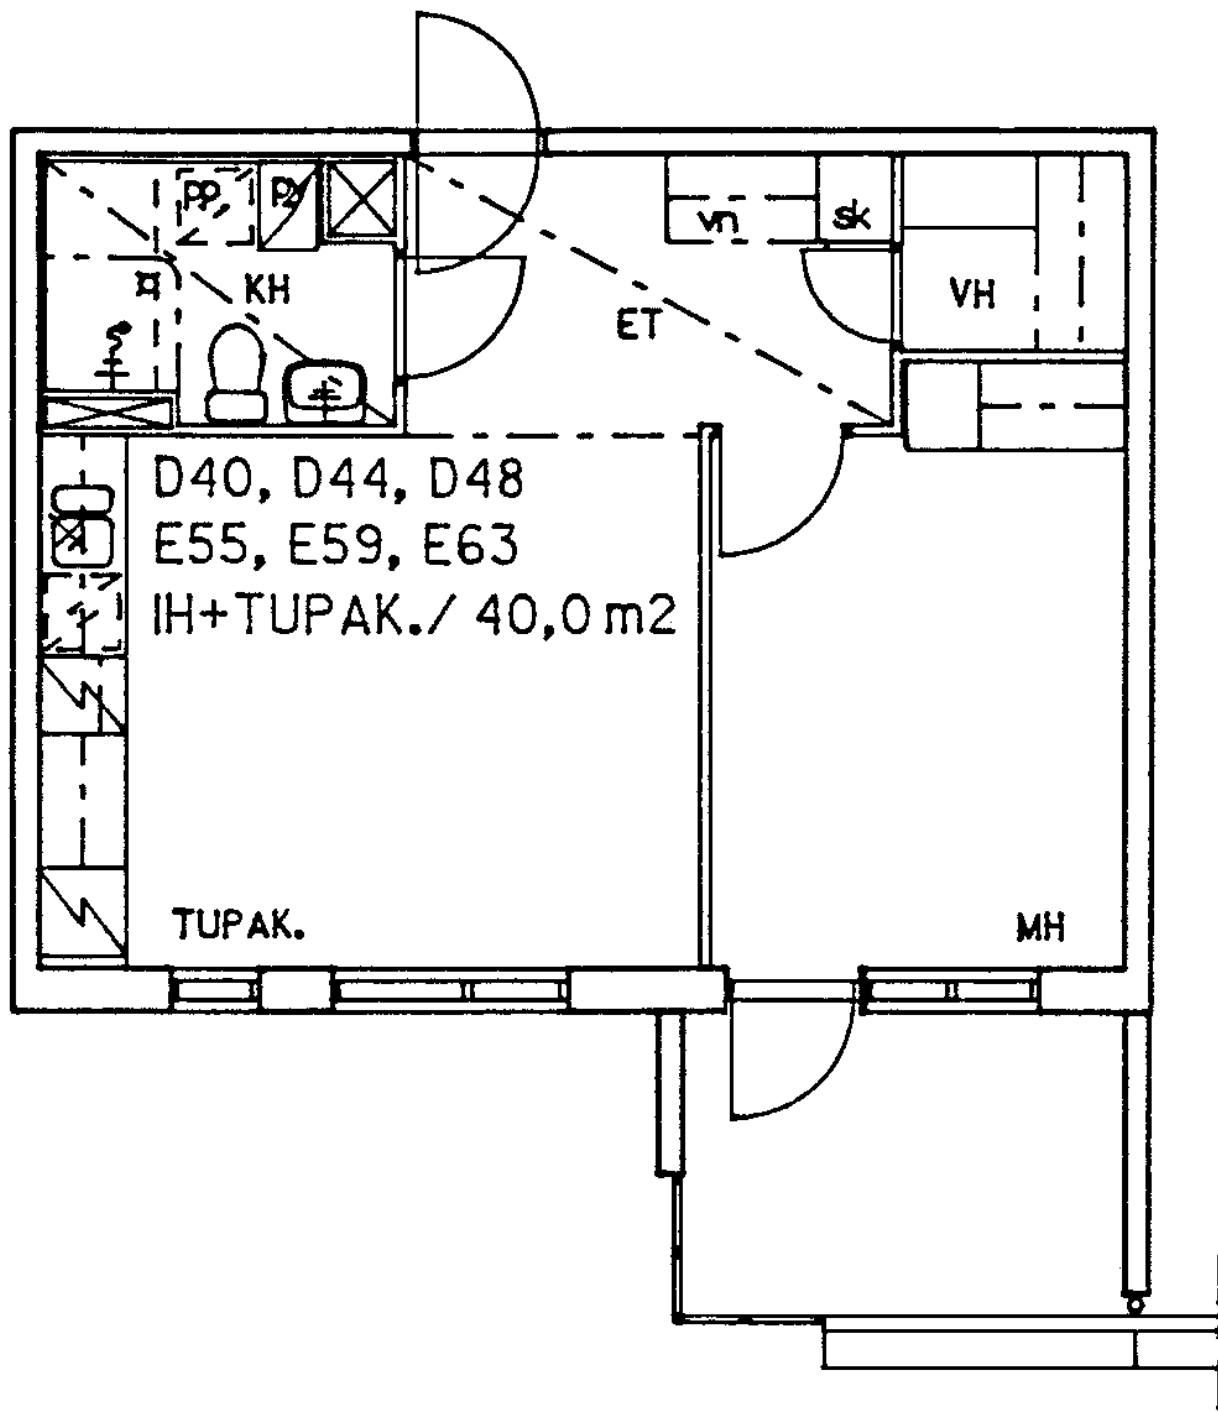

Haukilahdenkuja 11 D 48

1 h + tk

40,0 m²

Kerros

4

Hissi

X

Jk / Viileäk.

Jk / Pakastink.

X

Kylmäkellari

Sähkö- / Kaasuliesi

S

Parveke / Piha


X

Liikuntarajoitteiset

E

IV: pv / kon / hk

K

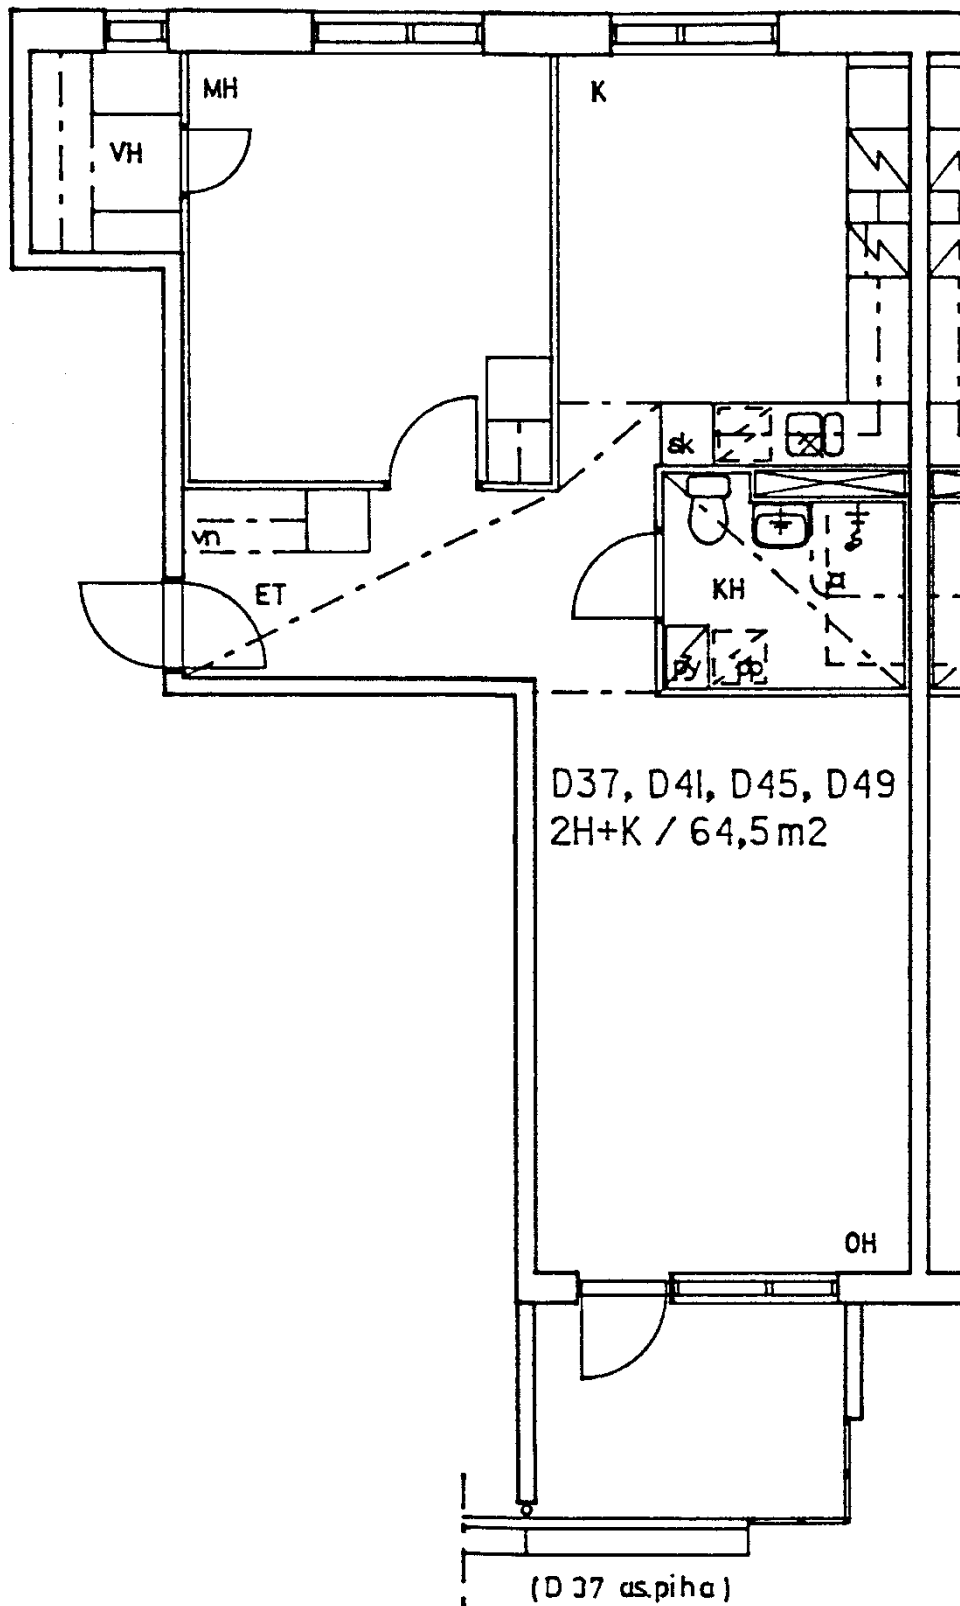

Haukilahdenkuja 11 D 49

2 h + k

64,5 m²

Kerros

4

Hissi

X

Jk / Viileäk.

Jk / Pakastink.

X

Kylmäkellari

Sähkö- / Kaasuliesi

S

Parveke / Piha


X

Liikuntarajoitteiset

E

IV: pv / kon / hk

K

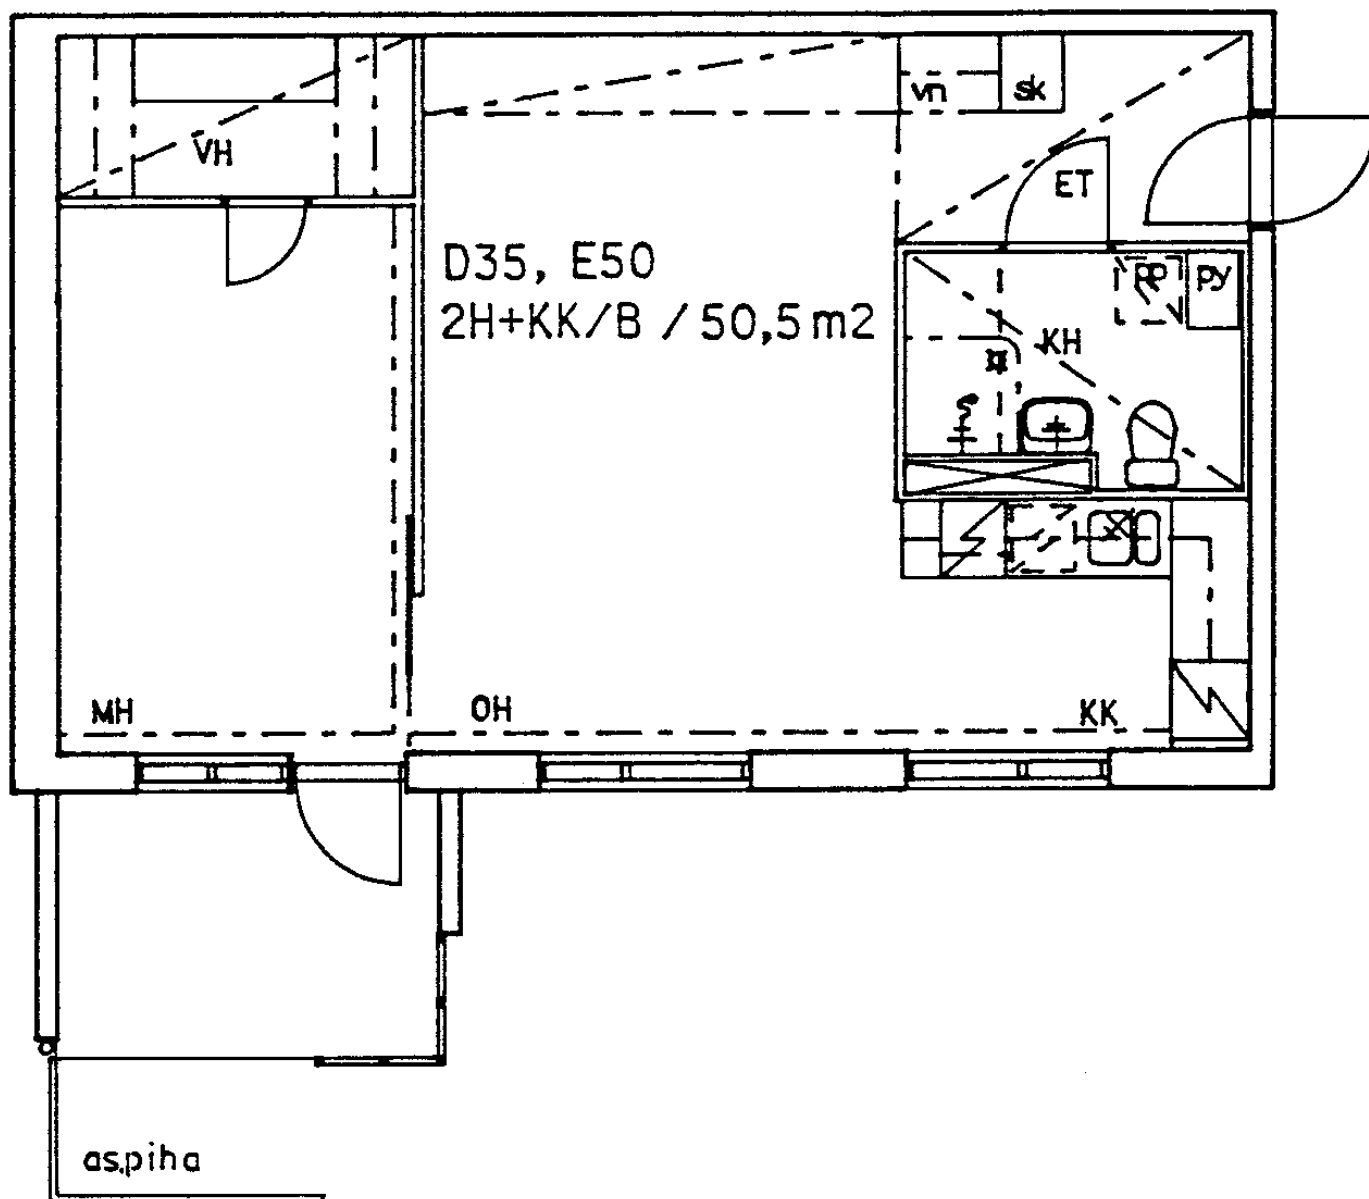

Haukilahdenkuja 11 E 50

2 h + kk 50,5 m2

Kerros 1

Hissi X

Jk / Viileäk.

Jk / Pakastink. X


Kylmäkellari

Sähkö- / Kaasuliesi S

Parveke / Piha X

Liikuntarajoitteiset E

IV: pv / kon / hk K

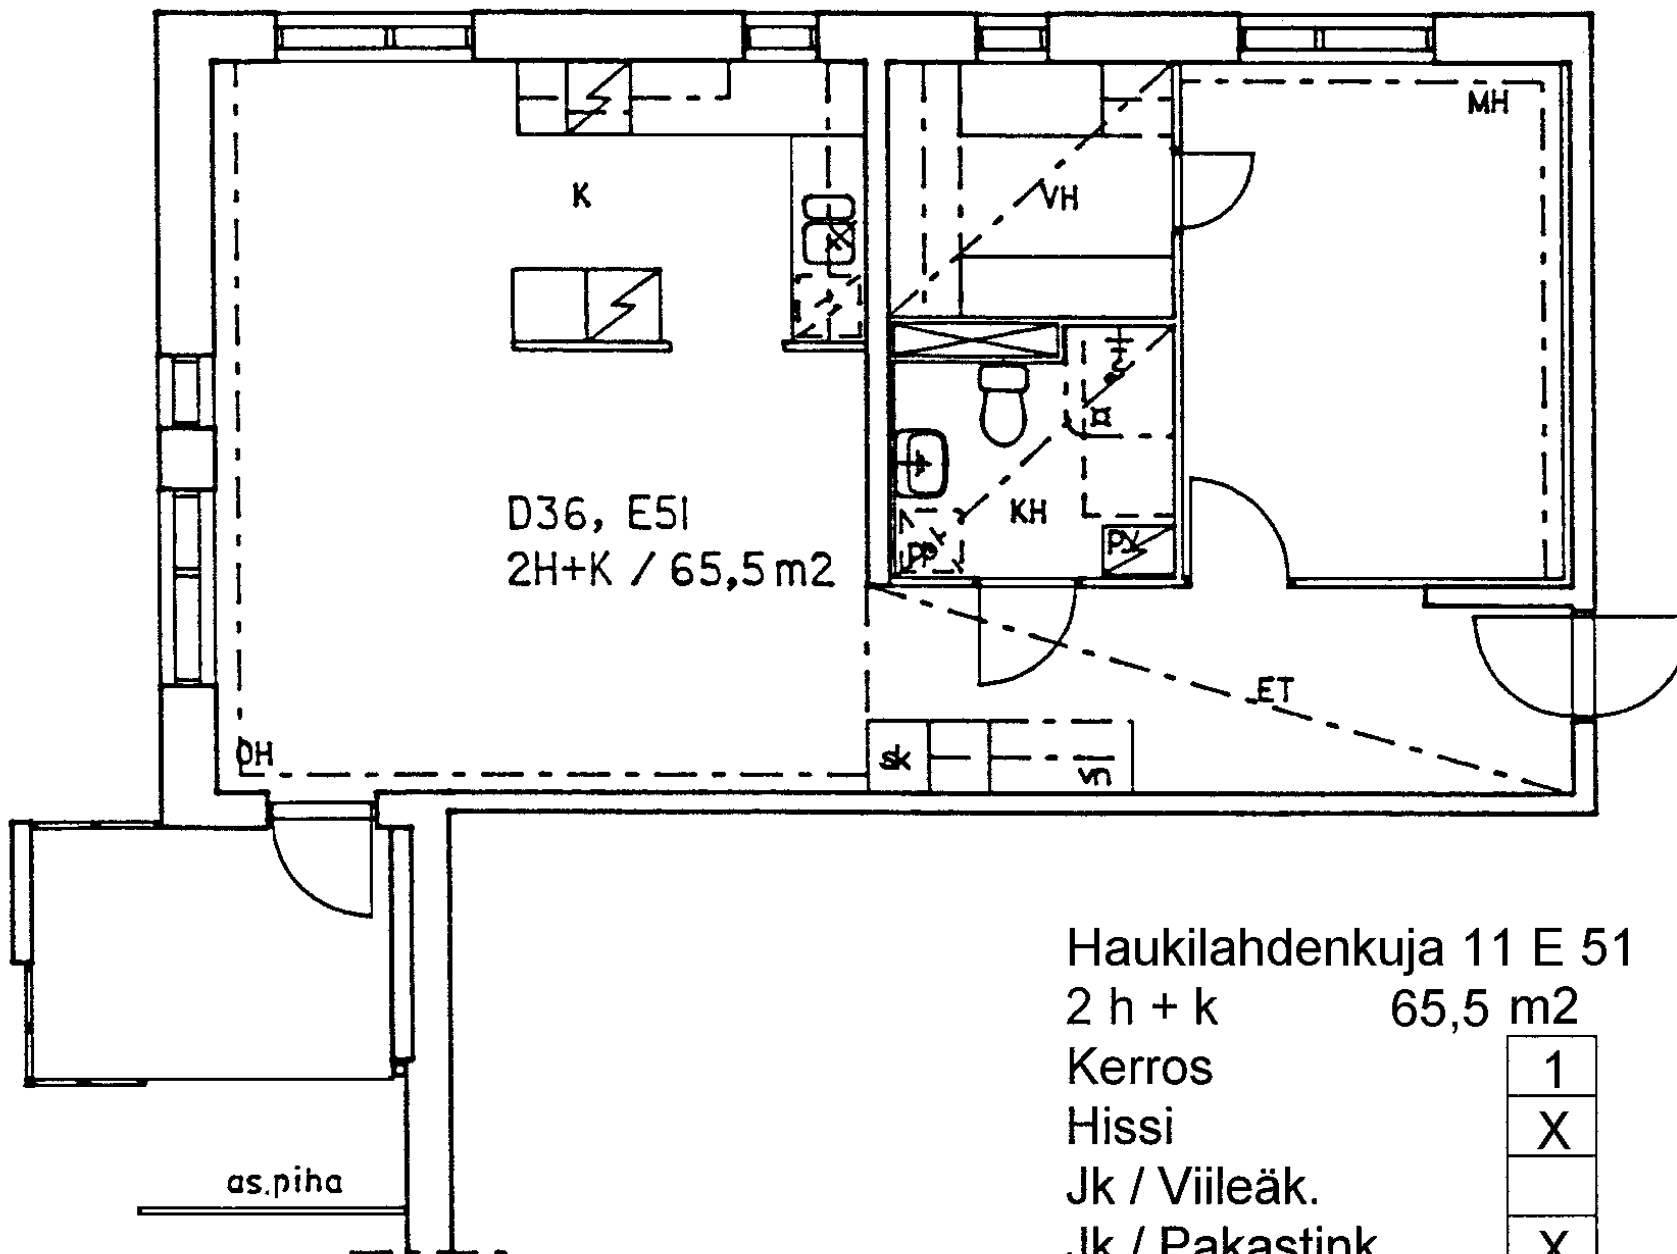

Haukilahdenkuja 11 E 51

2 h + k 65,5 m2

Kerros

1

Hissi

X

Jk / Viileäk.

Jk / Pakastink.

X

Kylmäkellari

Sähkö- / Kaasuliesi

S

Parveke / Piha


X

Liikuntarajoitteiset

E

IV: pv / kon / hk

K

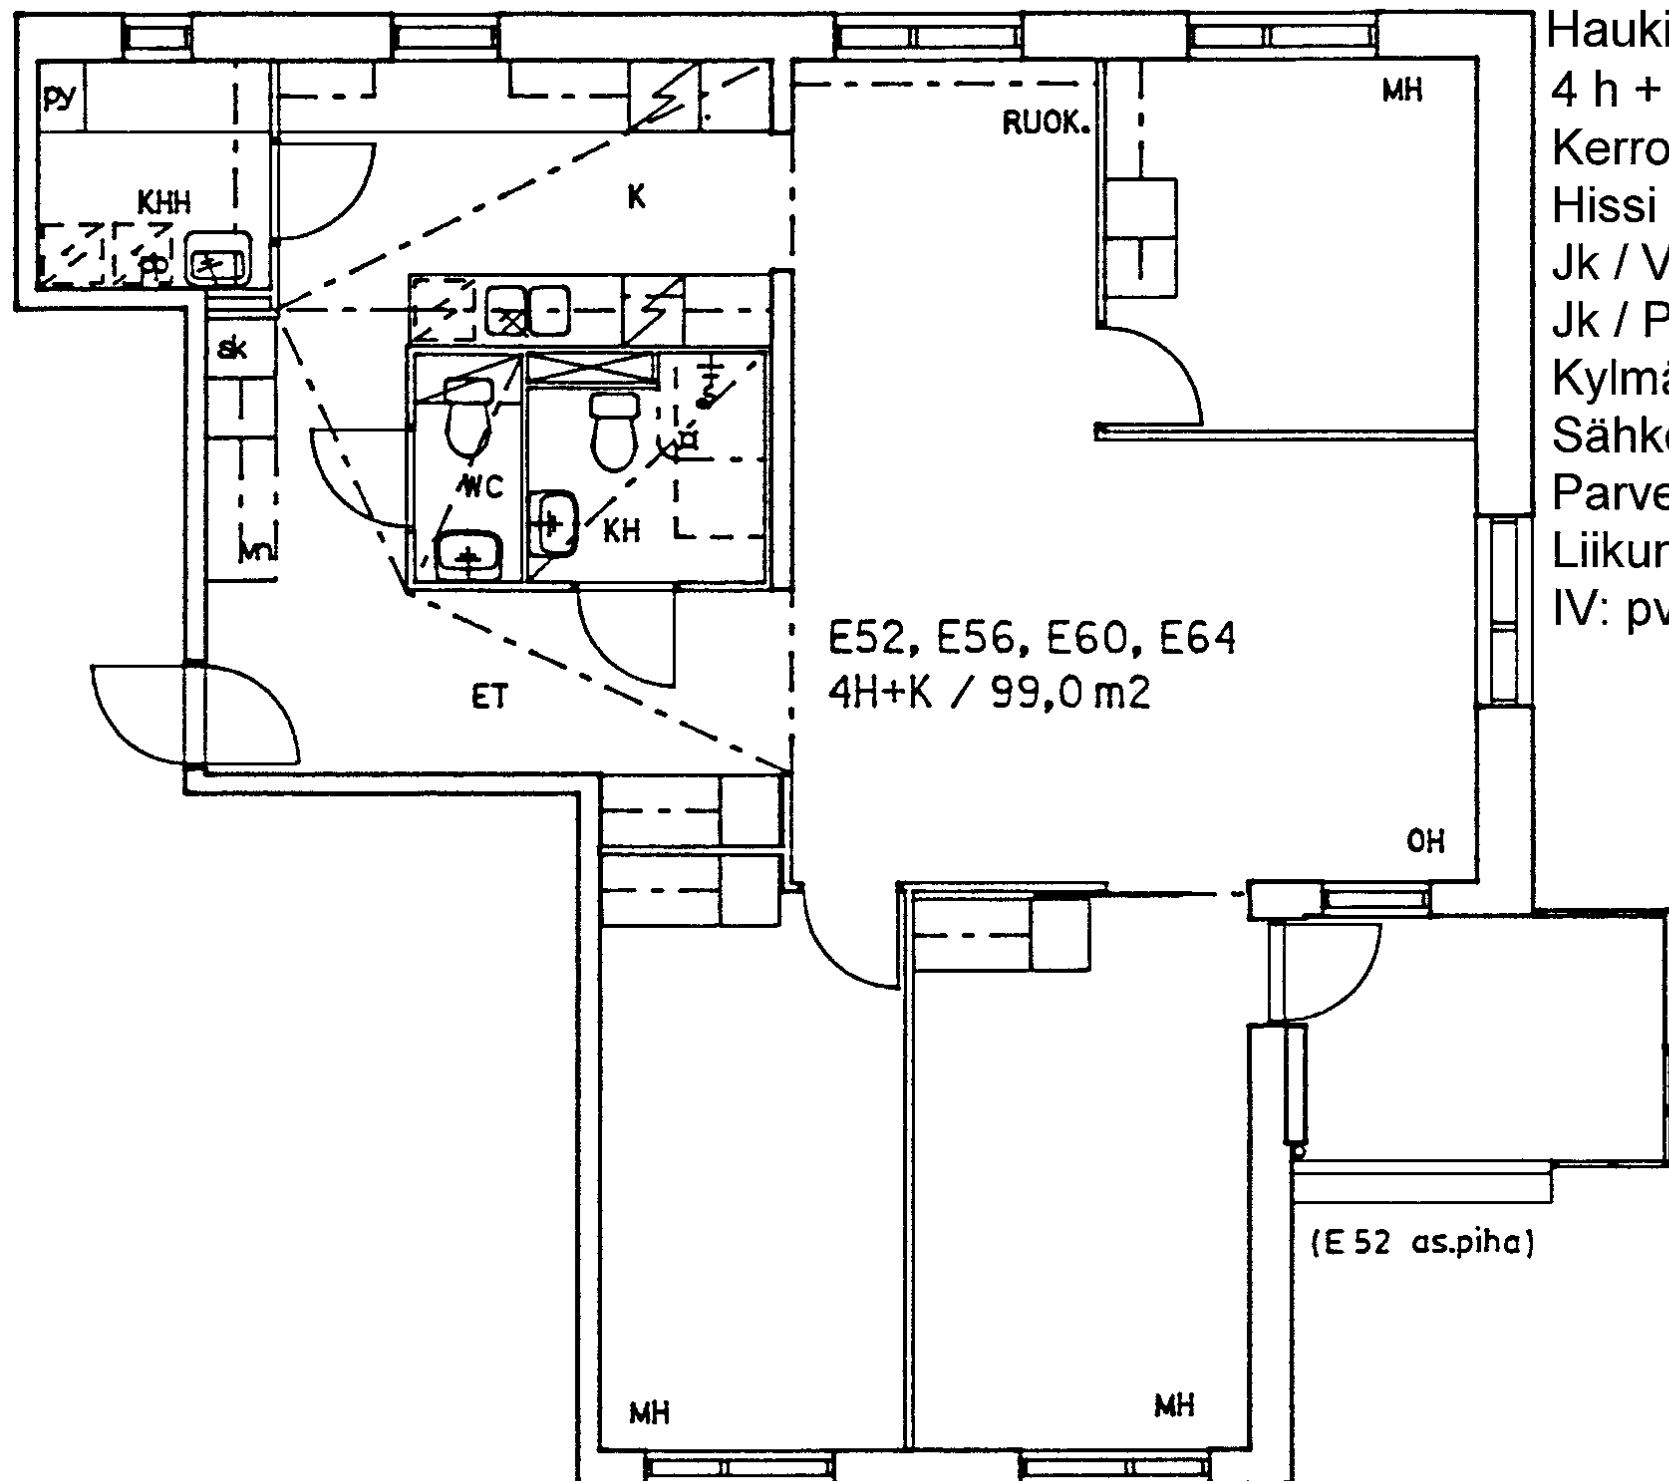

Haukilahdenkuja 11 E 52

4 h + k

99,0 m2

Kerros

Hissi

Jk / Viileäk.

Jk / Pakastink.

Kylmäkellari


Sähkö- / Kaasuliesi

Parveke / Piha

Liikuntarajoitteiset

IV: pv / kon / hk

1
X
X
S
X
E
K

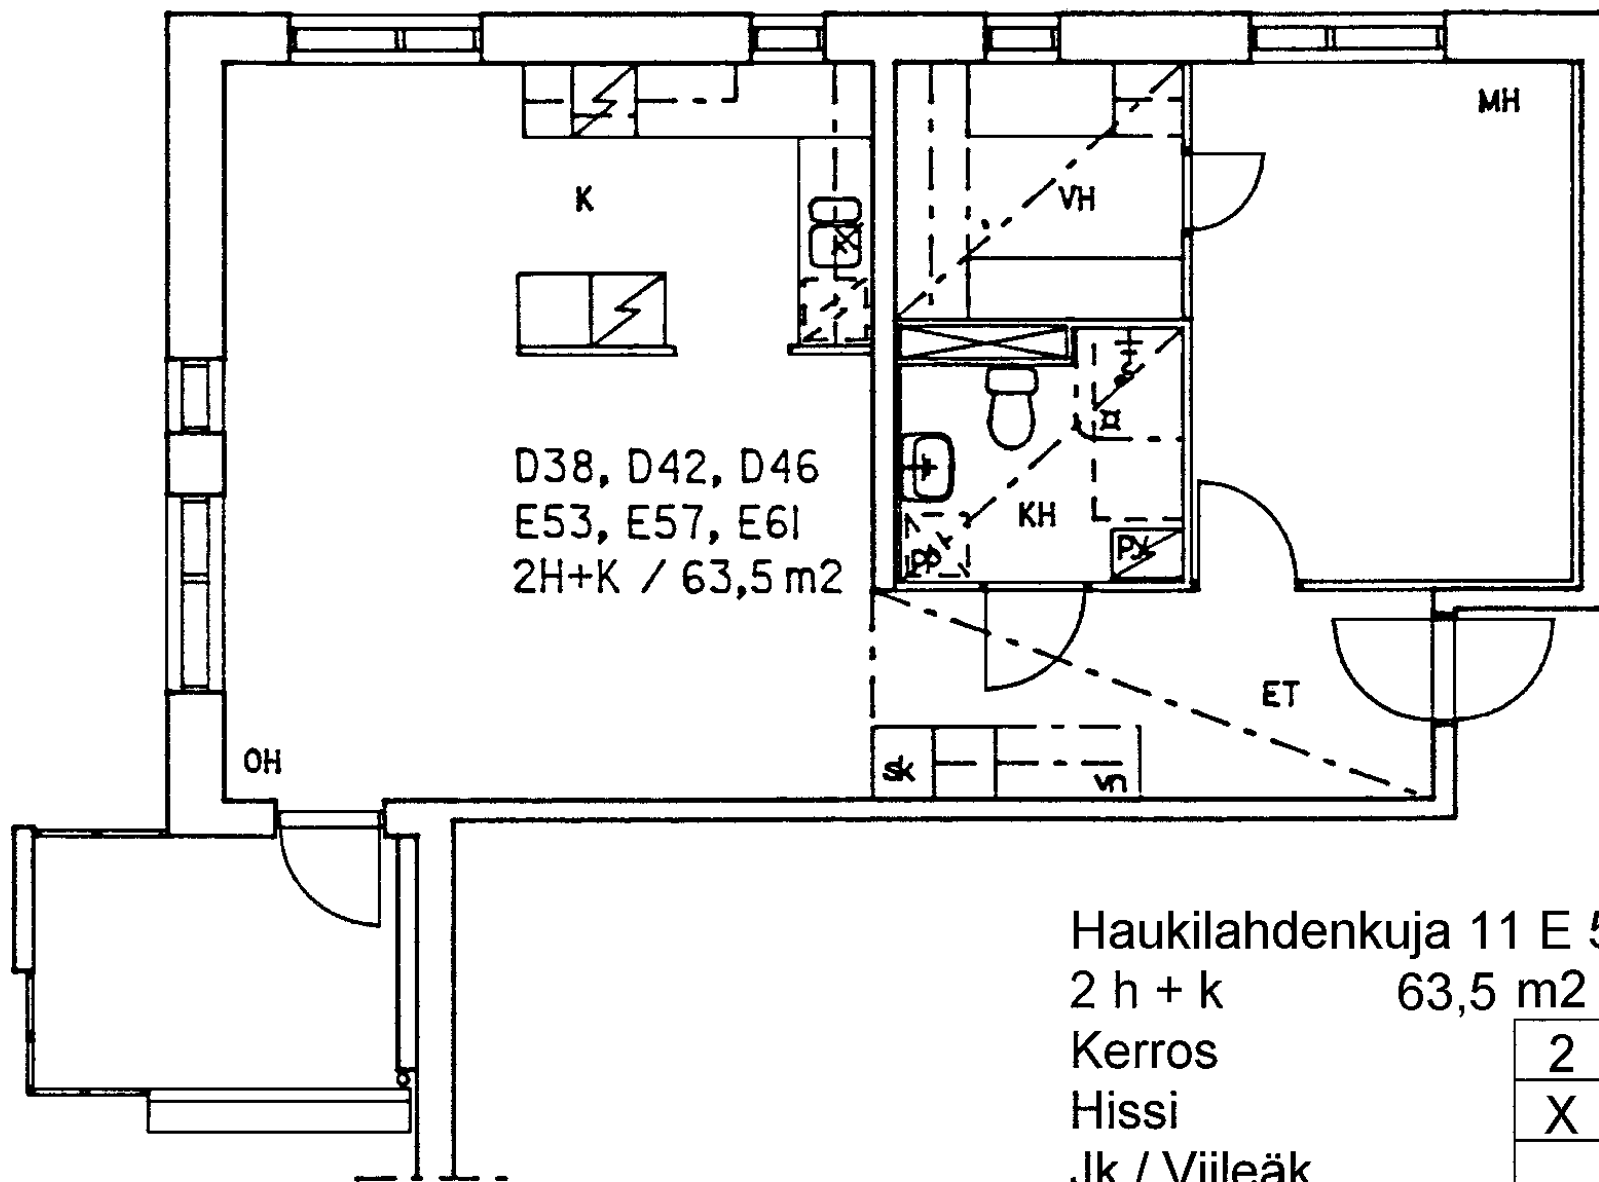

D38, D42, D46
E53, E57, E61
2H+K / 63,5 m²

Haukilahdenkuja 11 E 53

2 h + k 63,5 m²

Kerros

2

Hissi

X

Jk / Viileäk.

Jk / Pakastink.

X

Kylmäkellari

Sähkö- / Kaasuliesi

S

Parveke / Piha


X

Liikuntarajoitteiset

E

IV: pv / kon / hk


K

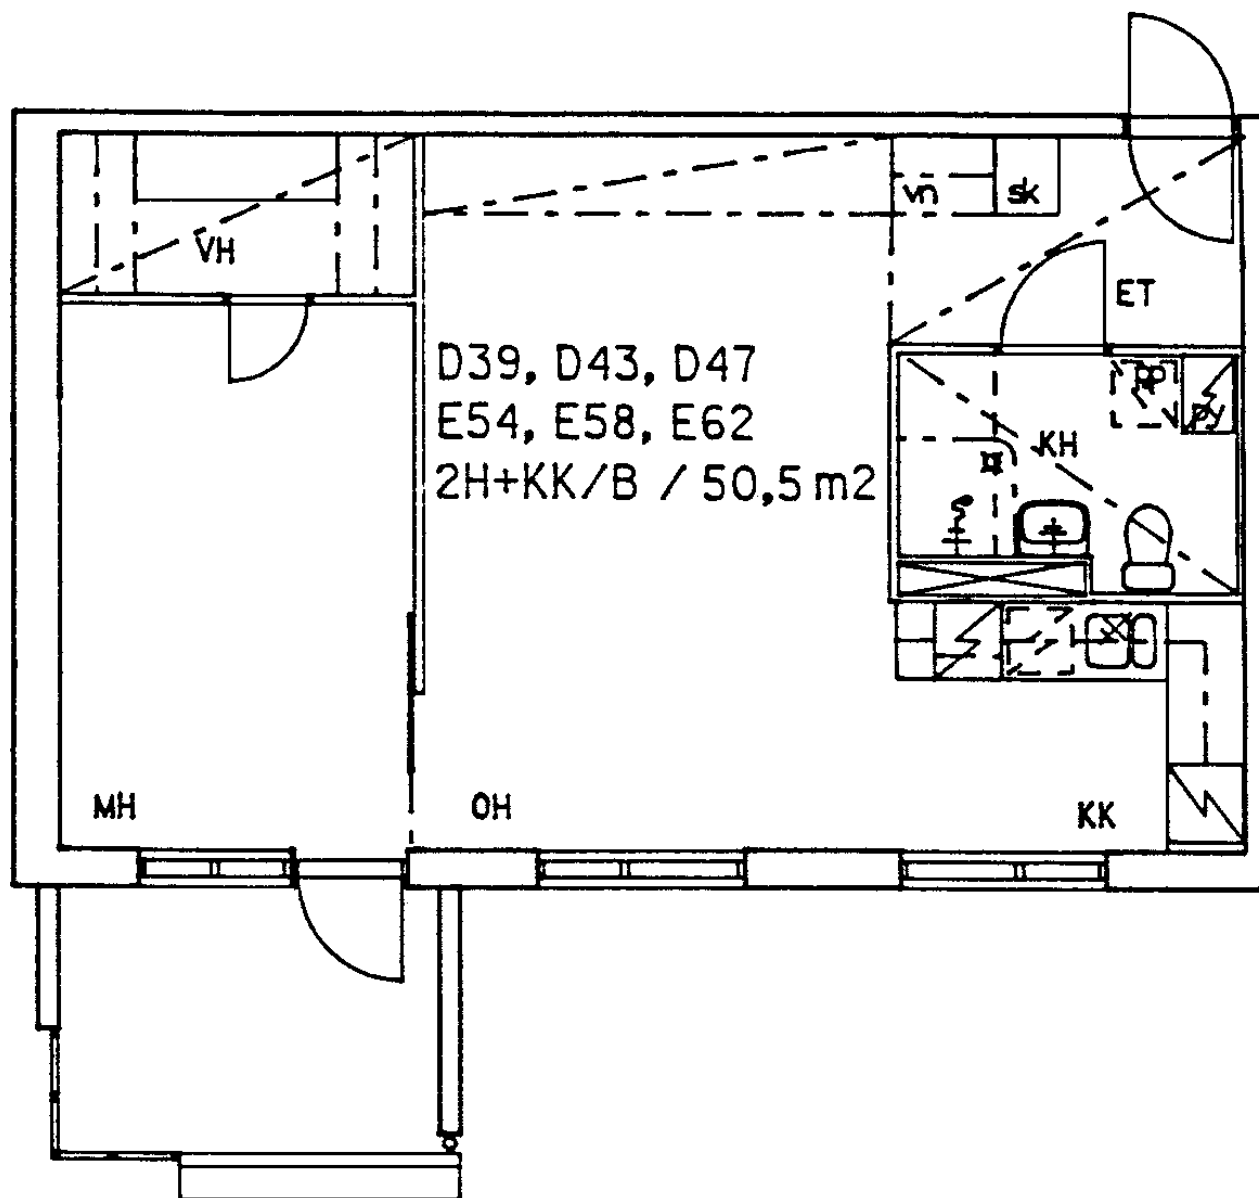

Haukilahdenkuja 11 E 54

2 h + kk 50,5 m2

Kerros	2
Hissi	X
Jk / Viileäk.	
Jk / Pakastink.	X
Kylmäkellari	
Sähkö- / Kaasuliesi	S
Parveke / Piha	X
Liikuntarajoitteiset	E
IV: pv / kon / hk	K

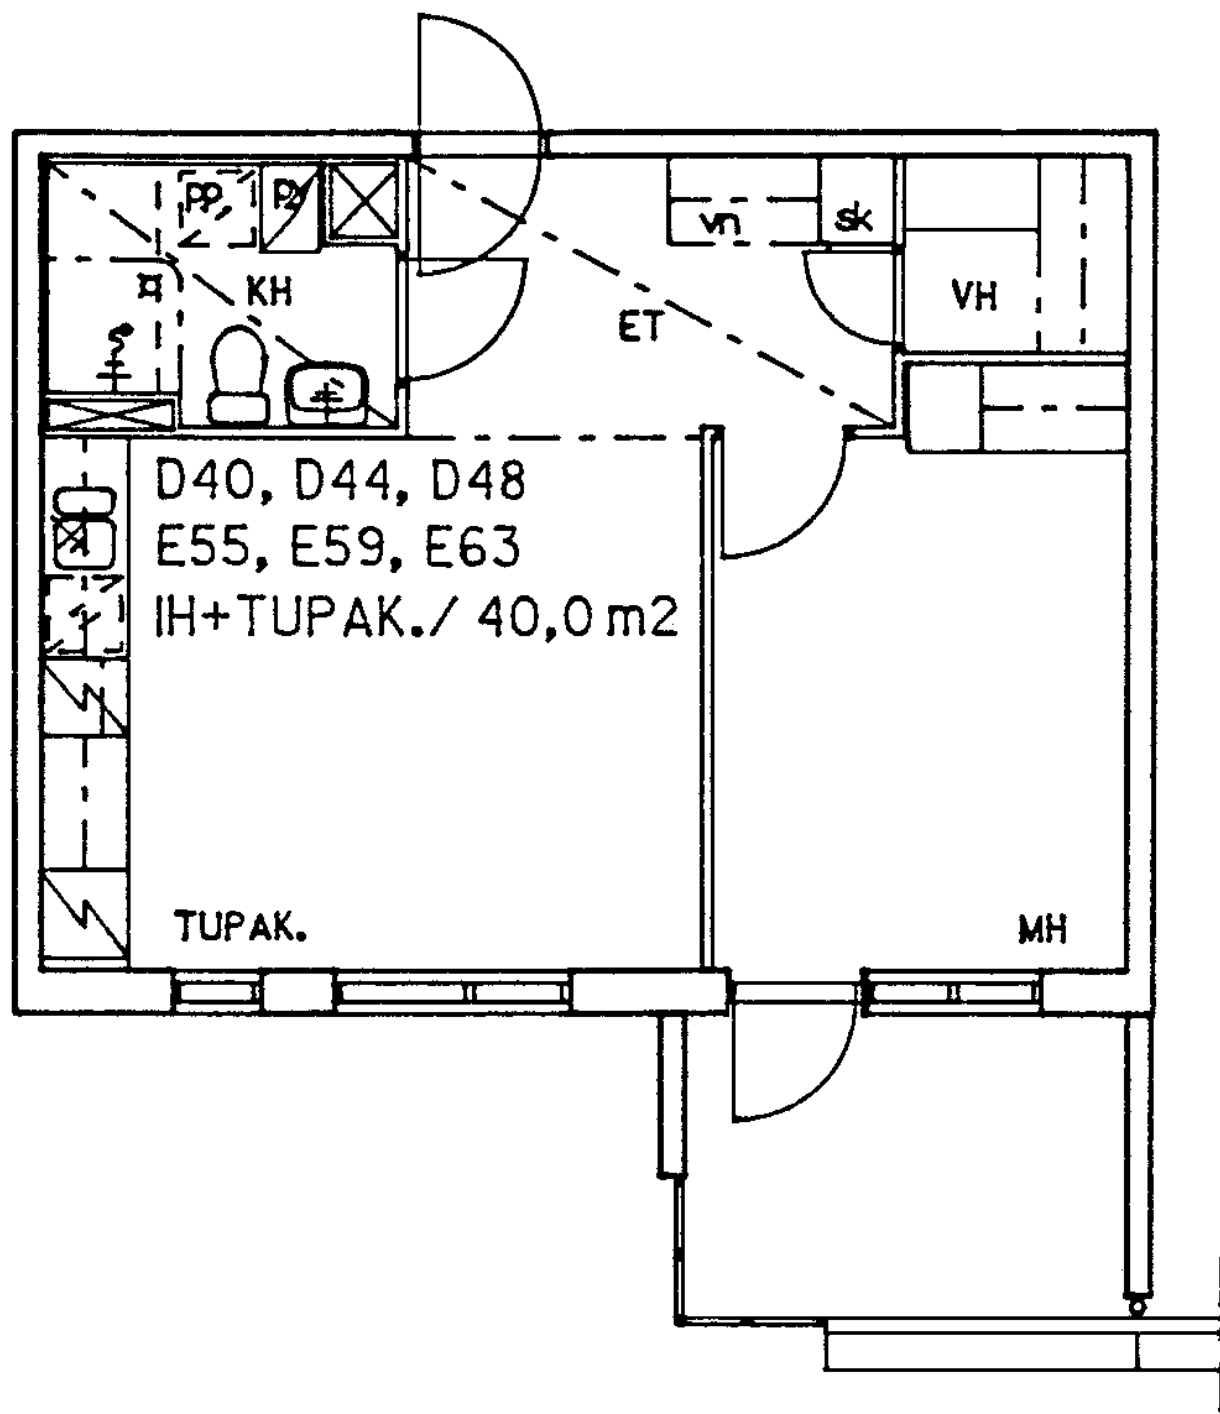

Haukilahdenkuja 11 E 55

1 h + tk

40,0 m2

Kerros

2

Hissi

X

Jk / Viileäk.

Jk / Pakastink.

X

Kylmäkellari

Sähkö- / Kaasuliesi

S

Parveke / Piha


X

Liikuntarajoitteiset

E

IV: pv / kon / hk

K

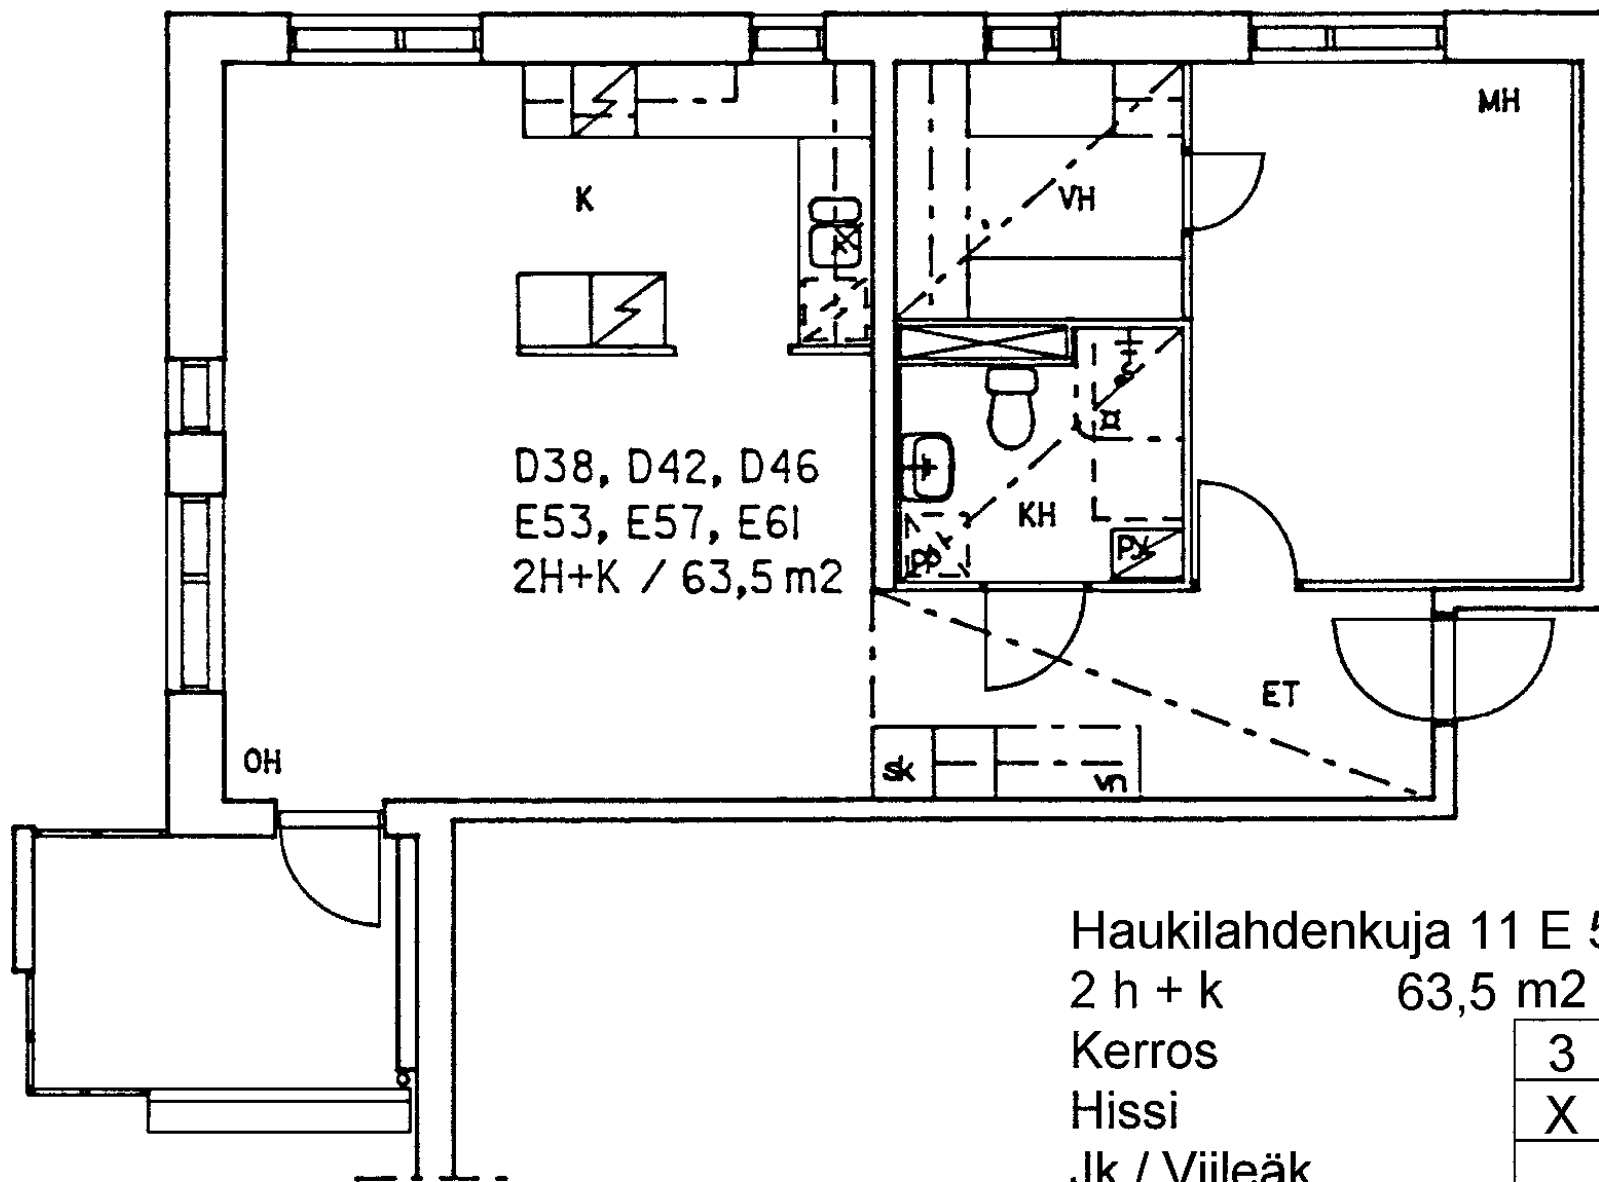

Haukilahdenkuja 11 E 57

2 h + k 63,5 m2

Kerros

3

Hissi

X

Jk / Viileäk.

Jk / Pakastink.

X

Kylmäkellari

Sähkö- / Kaasuliesi

S

Parveke / Piha


X

Liikuntarajoitteiset

E

IV: pv / kon / hk


K

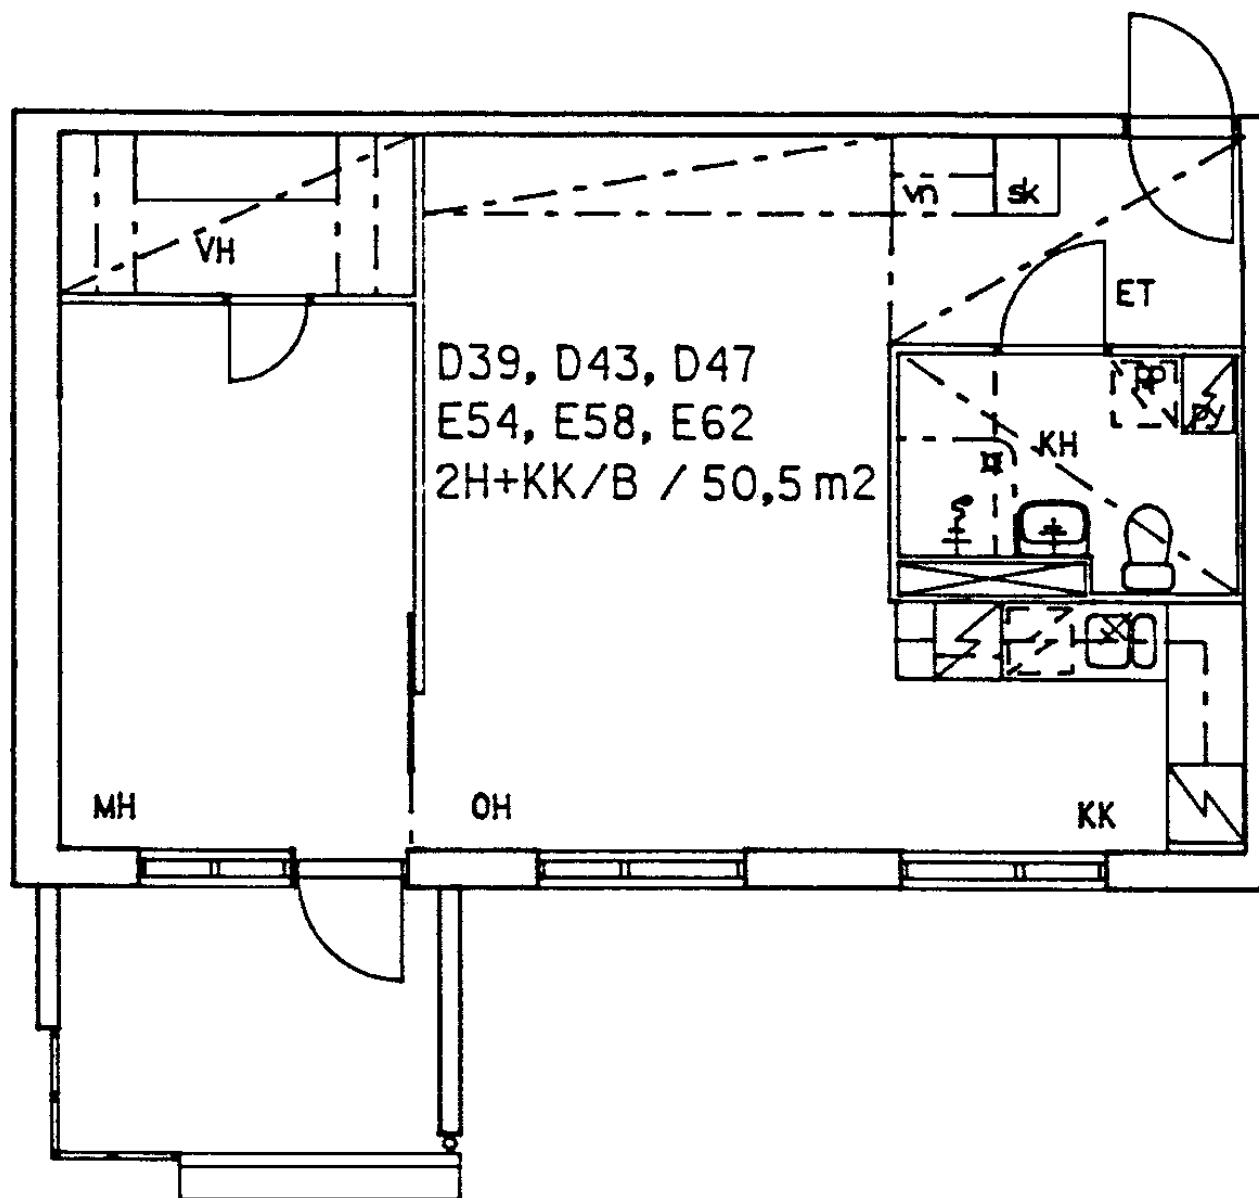

Haukilahdenkuja 11 E 58

2 h + kk 50,5 m2

Kerros	3
Hissi	X
Jk / Viileäk.	
Jk / Pakastink.	X
Kylmäkellari	
Sähkö- / Kaasuliesi	S
Parveke / Piha	X
Liikuntarajoitteiset	E
IV: pv / kon / hk	K

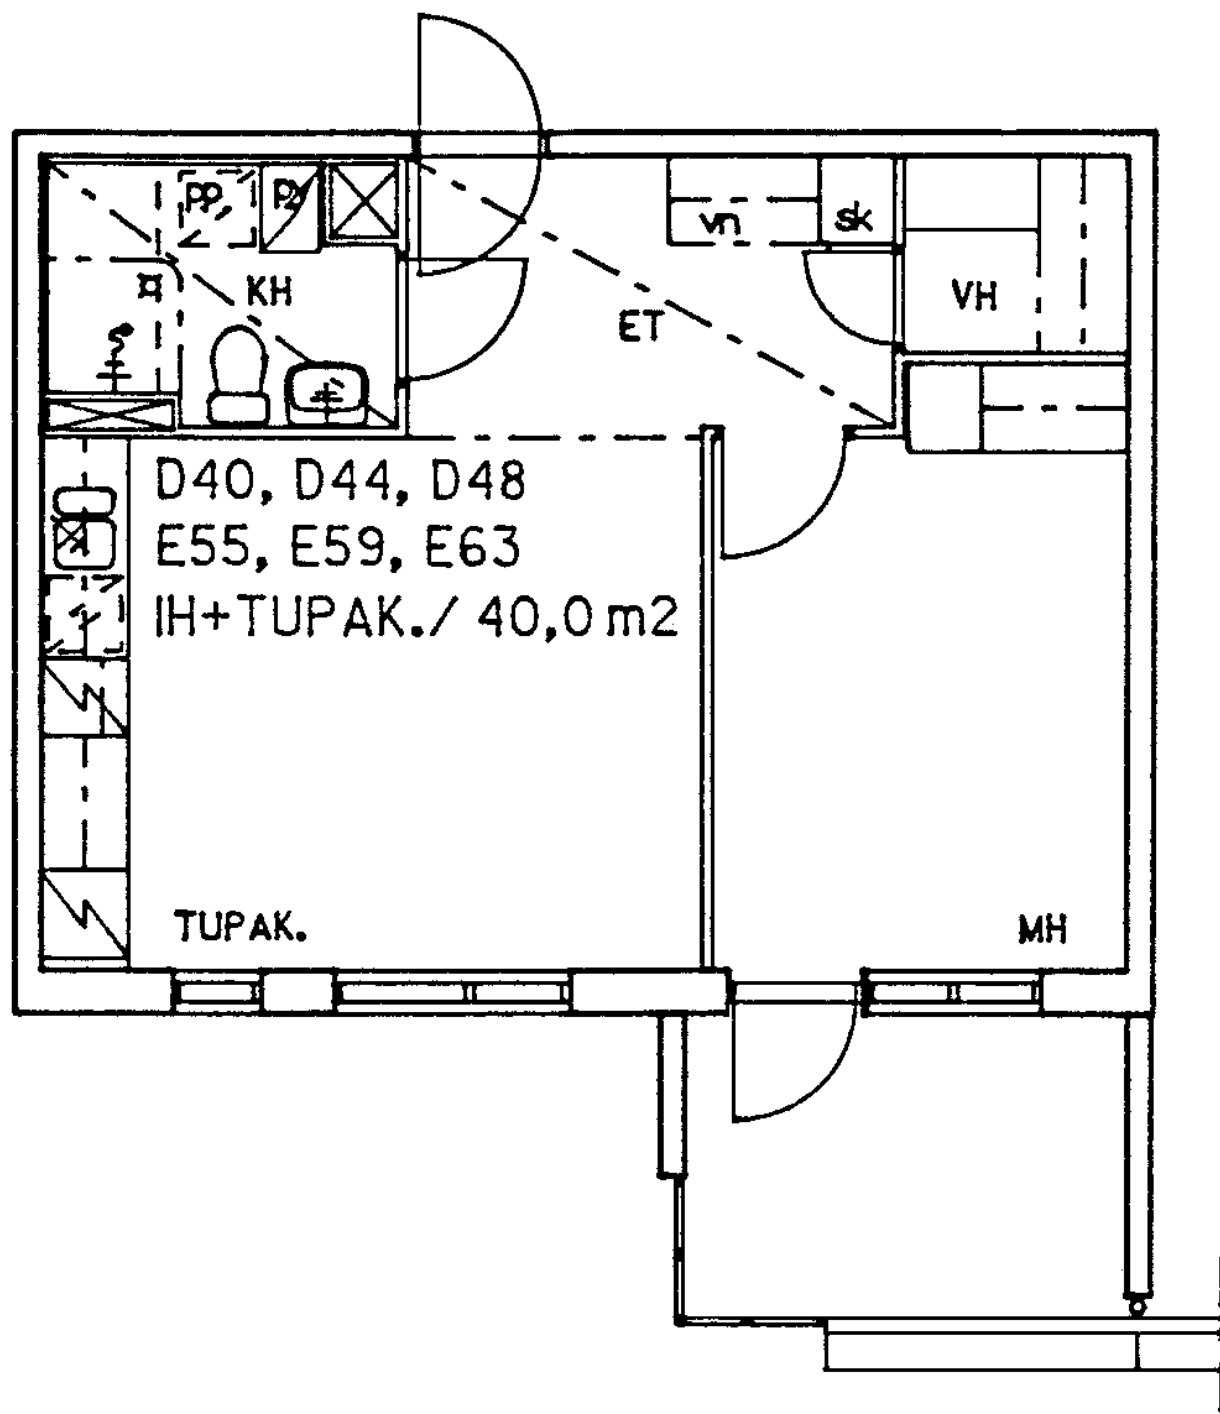

Haukilahdenkuja 11 E 59

1 h + tk

40,0 m²

Kerros

3

Hissi

X

Jk / Viileäk.

Jk / Pakastink.

X

Kylmäkellari

Sähkö- / Kaasuliesi

S

Parveke / Piha


X

Liikuntarajoitteiset

E

IV: pv / kon / hk

K

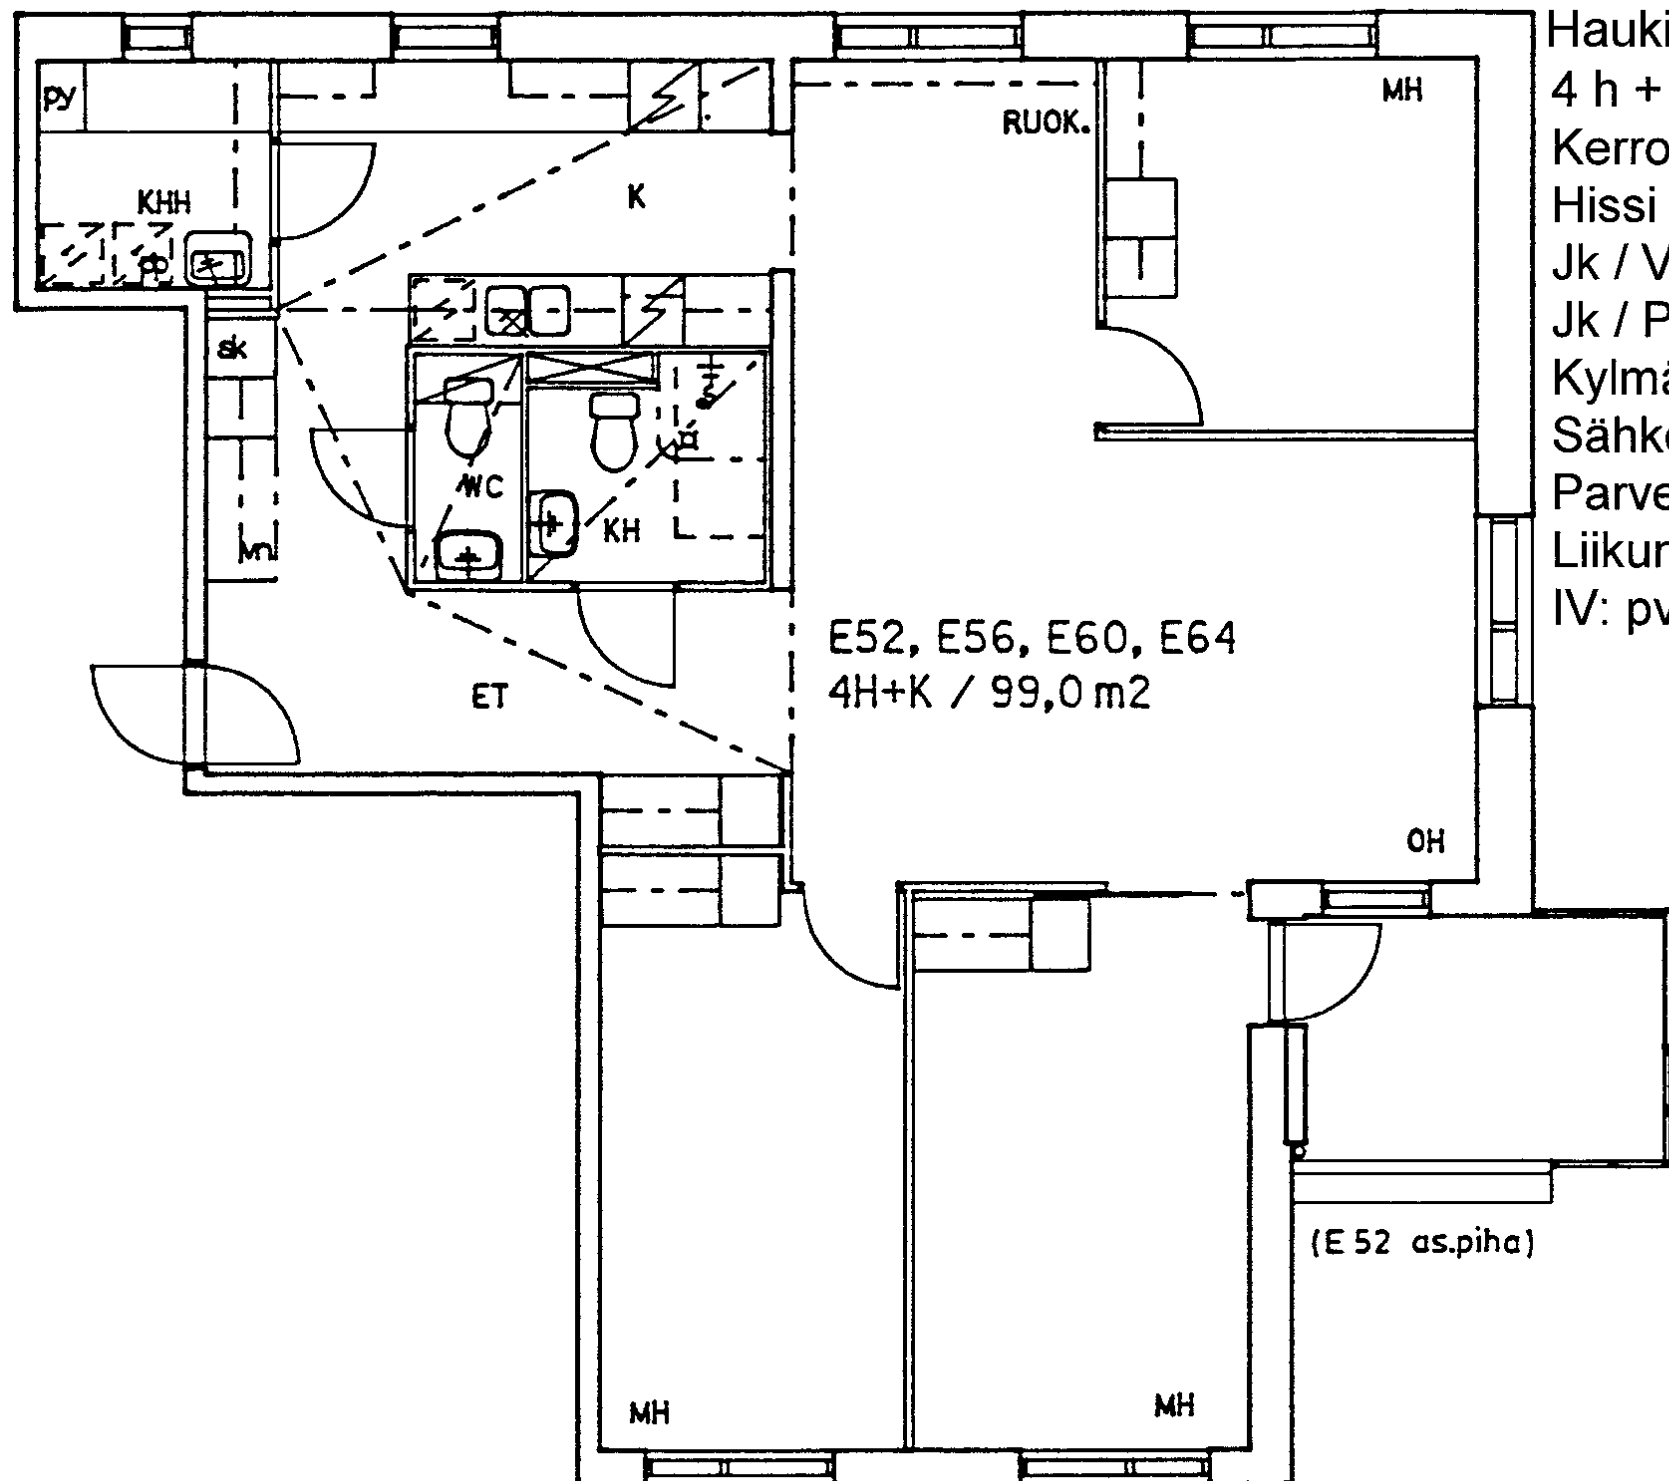

Haukilahdenkuja 11 E 60

4 h + k

99,0 m2

Kerros

3

Hissi

X

Jk / Viileäk.

Jk / Pakastink.

X

Kylmäkellari

Sähkö- / Kaasuliesi

S

Parveke / Piha


X

Liikuntarajoitteiset

E

IV: pv / kon / hk

K

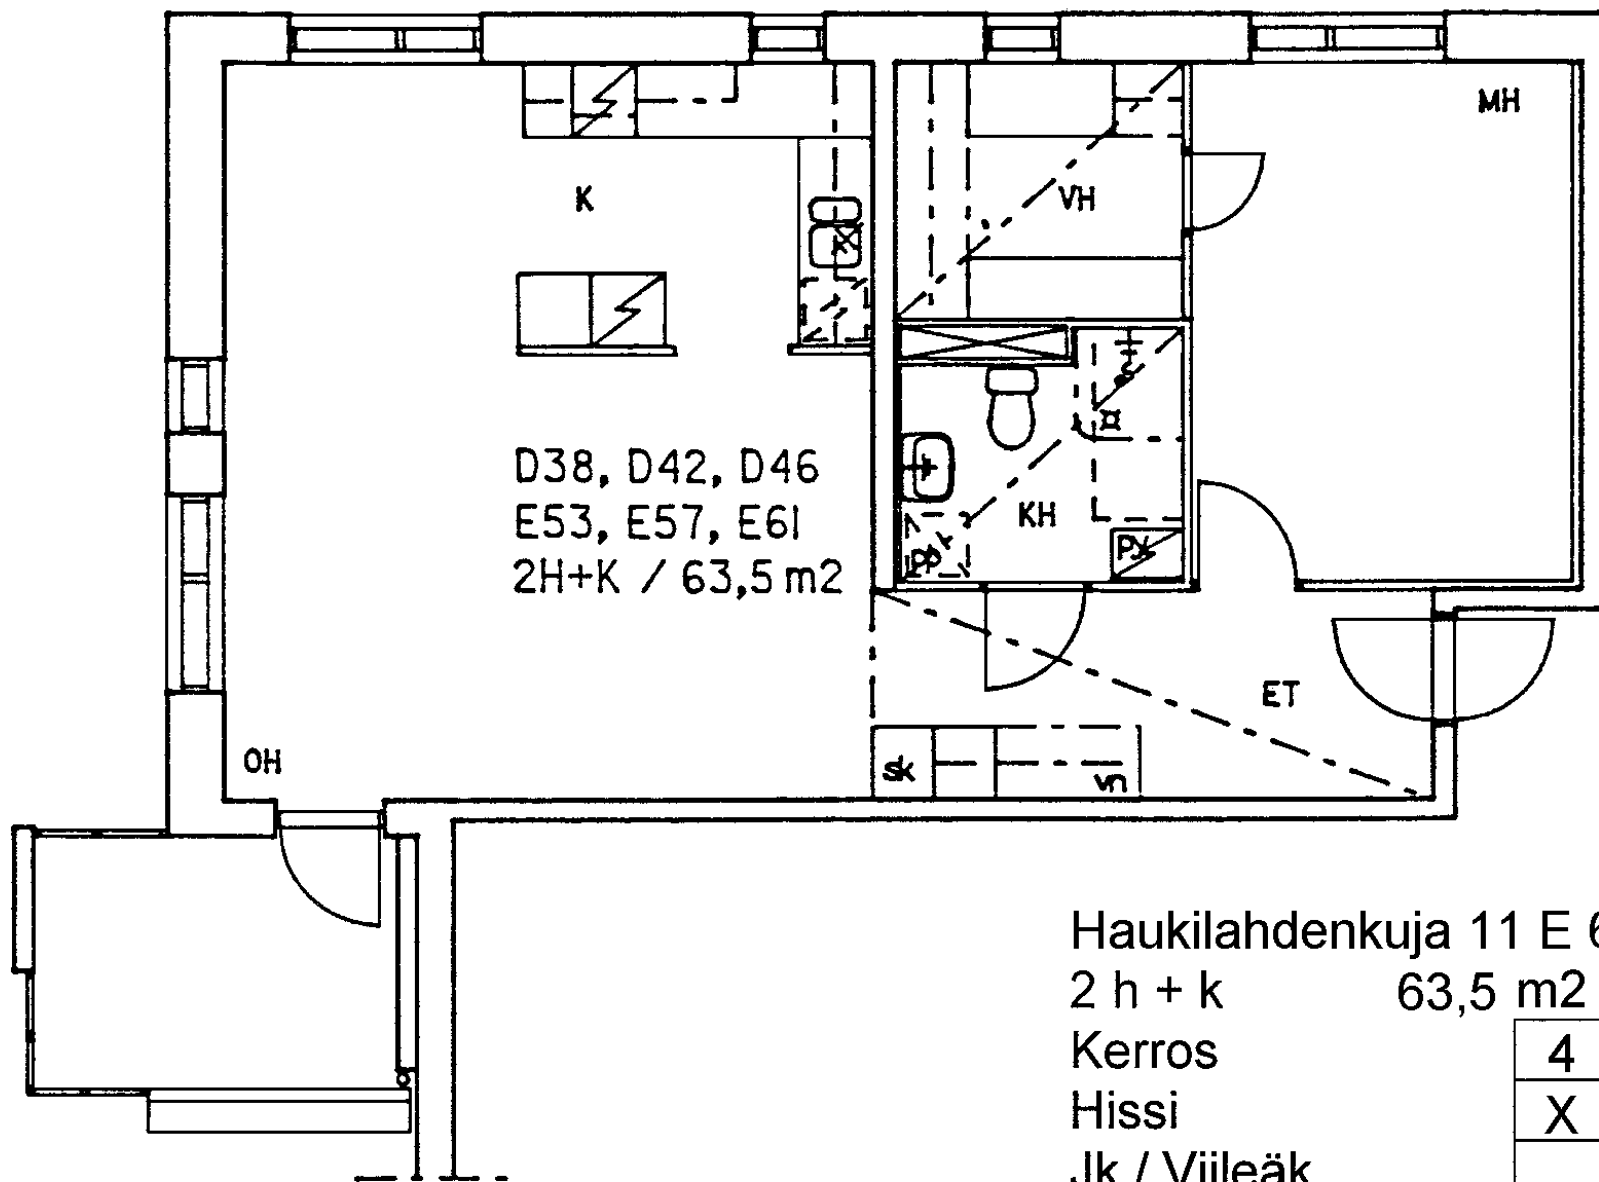

Haukilahdenkuja 11 E 61

2 h + k 63,5 m²

Kerros

4

Hissi

X

Jk / Viileäk.

Jk / Pakastink.

X

Kylmäkellari

Sähkö- / Kaasuliesi

S

Parveke / Piha


X

Liikuntarajoitteiset

E

IV: pv / kon / hk


K

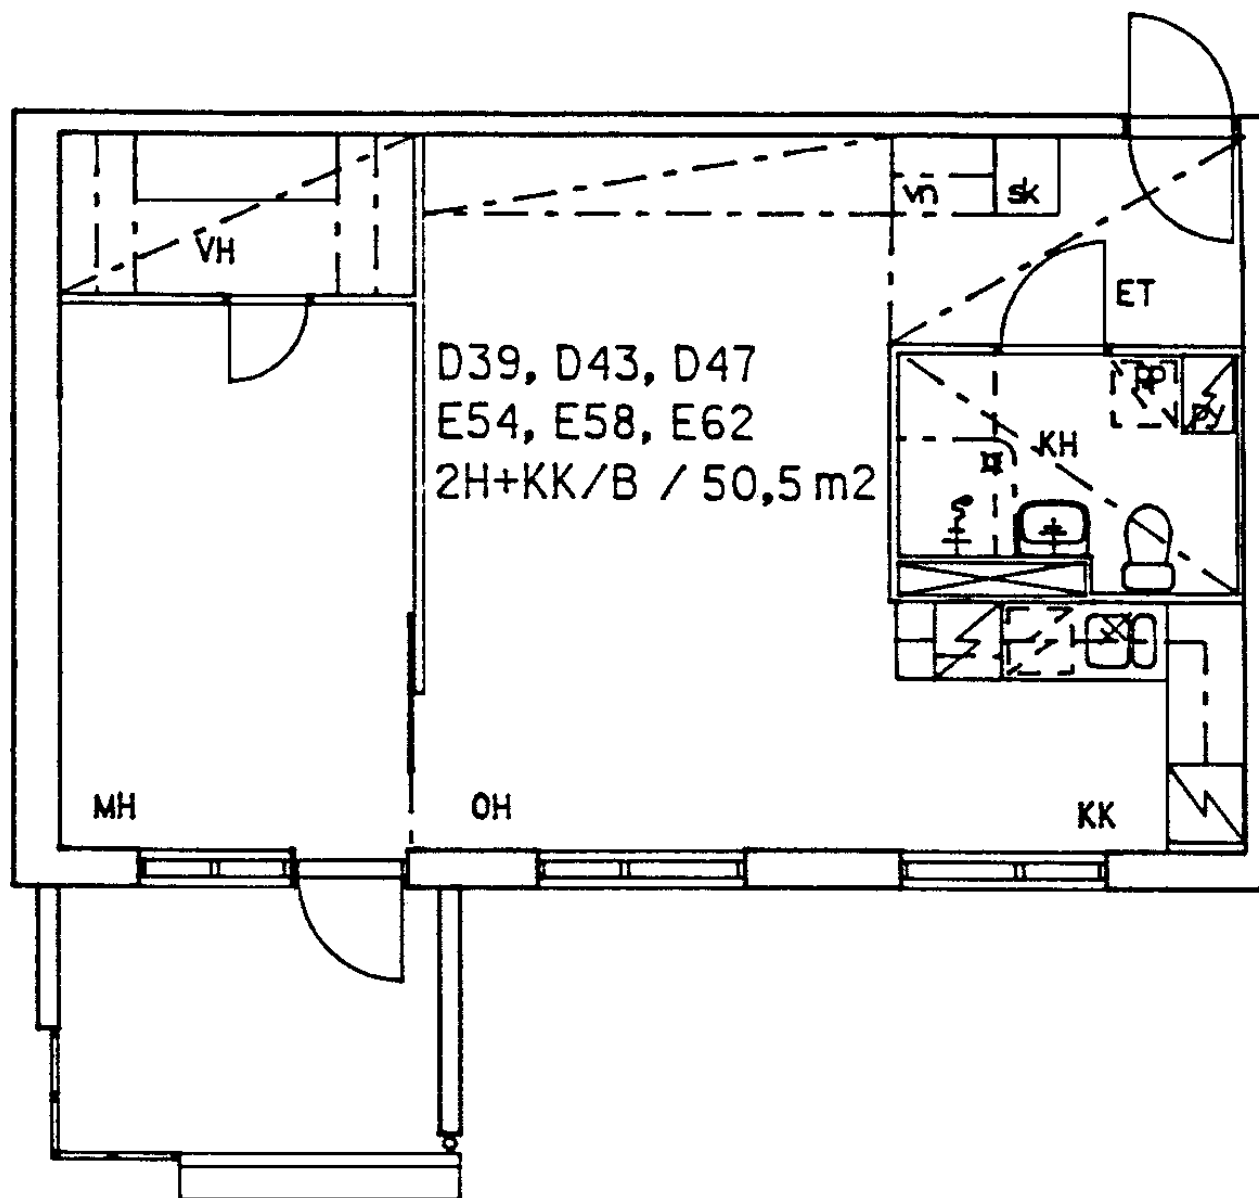

Haukilahdenkuja 11 E 62

2 h + kk 50,5 m²

Kerros	4
Hissi	X
Jk / Viileäk.	
Jk / Pakastink.	X
Kylmäkellari	
Sähkö- / Kaasuliesi	S
Parveke / Piha	X
Liikuntarajoitteiset	E
IV: pv / kon / hk	K

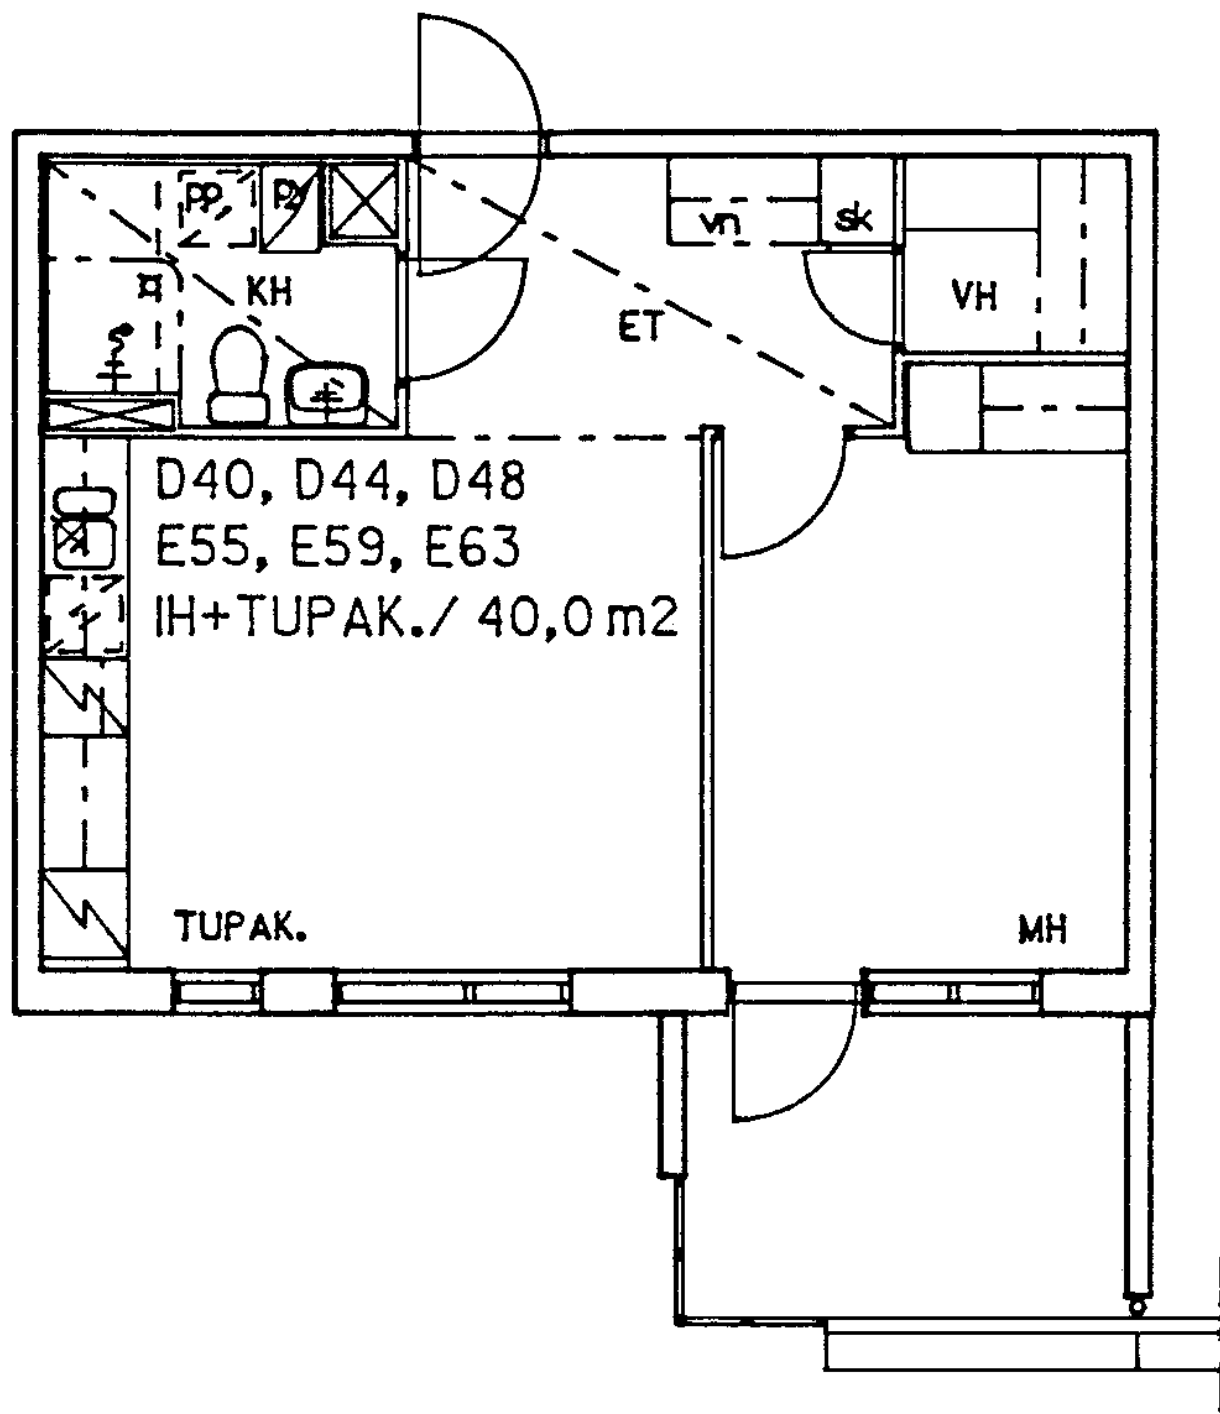

Haukilahdenkuja 11 E 63

1 h + tk

40,0 m2

Kerros

4

Hissi

X

Jk / Viileäk.

Jk / Pakastink.

X

Kylmäkellari

Sähkö- / Kaasuliesi

S

Parveke / Piha


X

Liikuntarajoitteiset

E

IV: pv / kon / hk

K

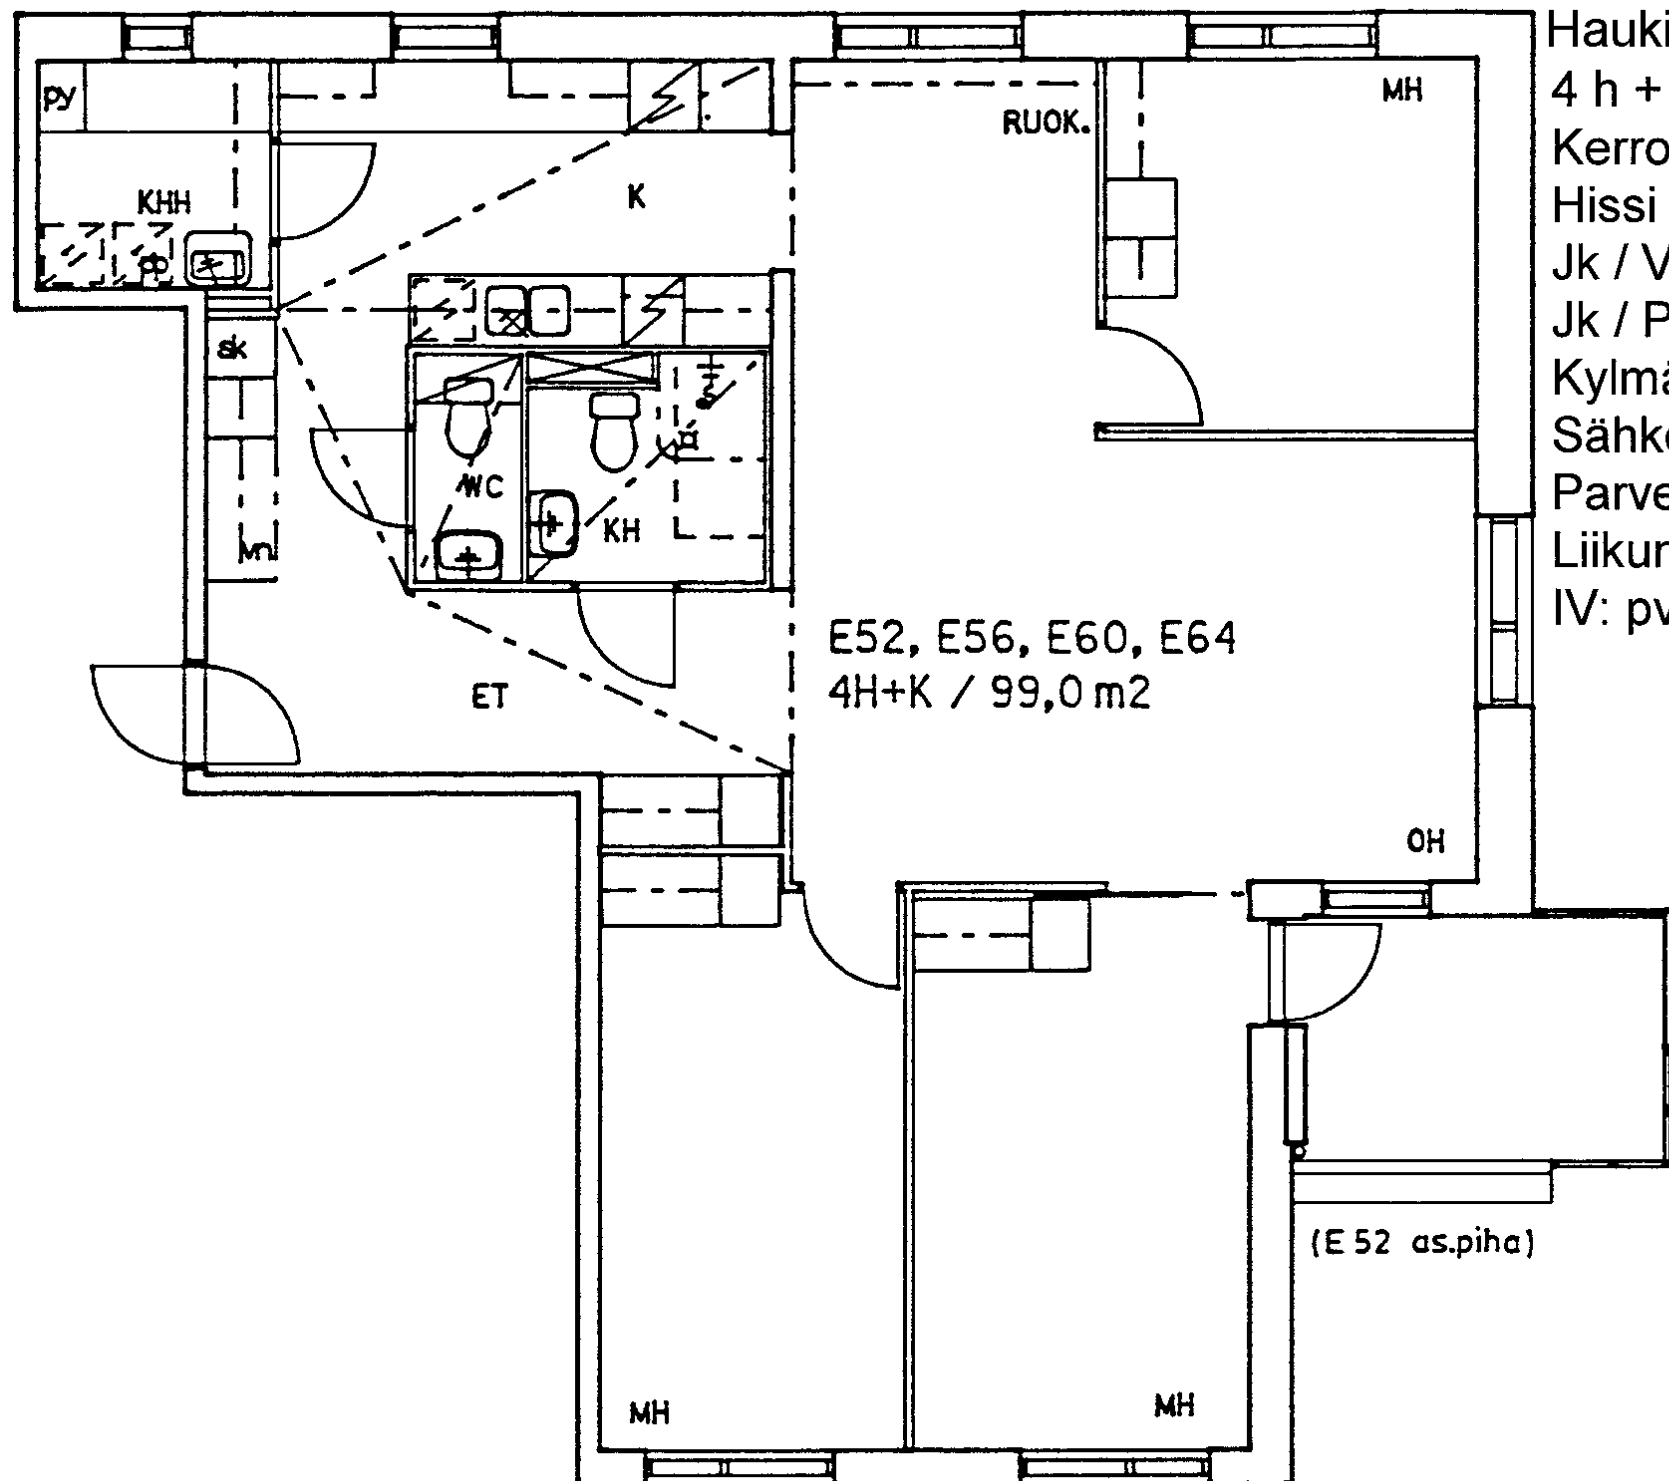

Haukilahdenkuja 11 E 64

4 h + k

99,0 m2

Kerros

4

Hissi

X

Jk / Viileäk.

Jk / Pakastink.

X

Kylmäkellari

Sähkö- / Kaasuliesi

S

Parveke / Piha

X

Liikuntarajoitteiset

E

IV: pv / kon / hk

K