



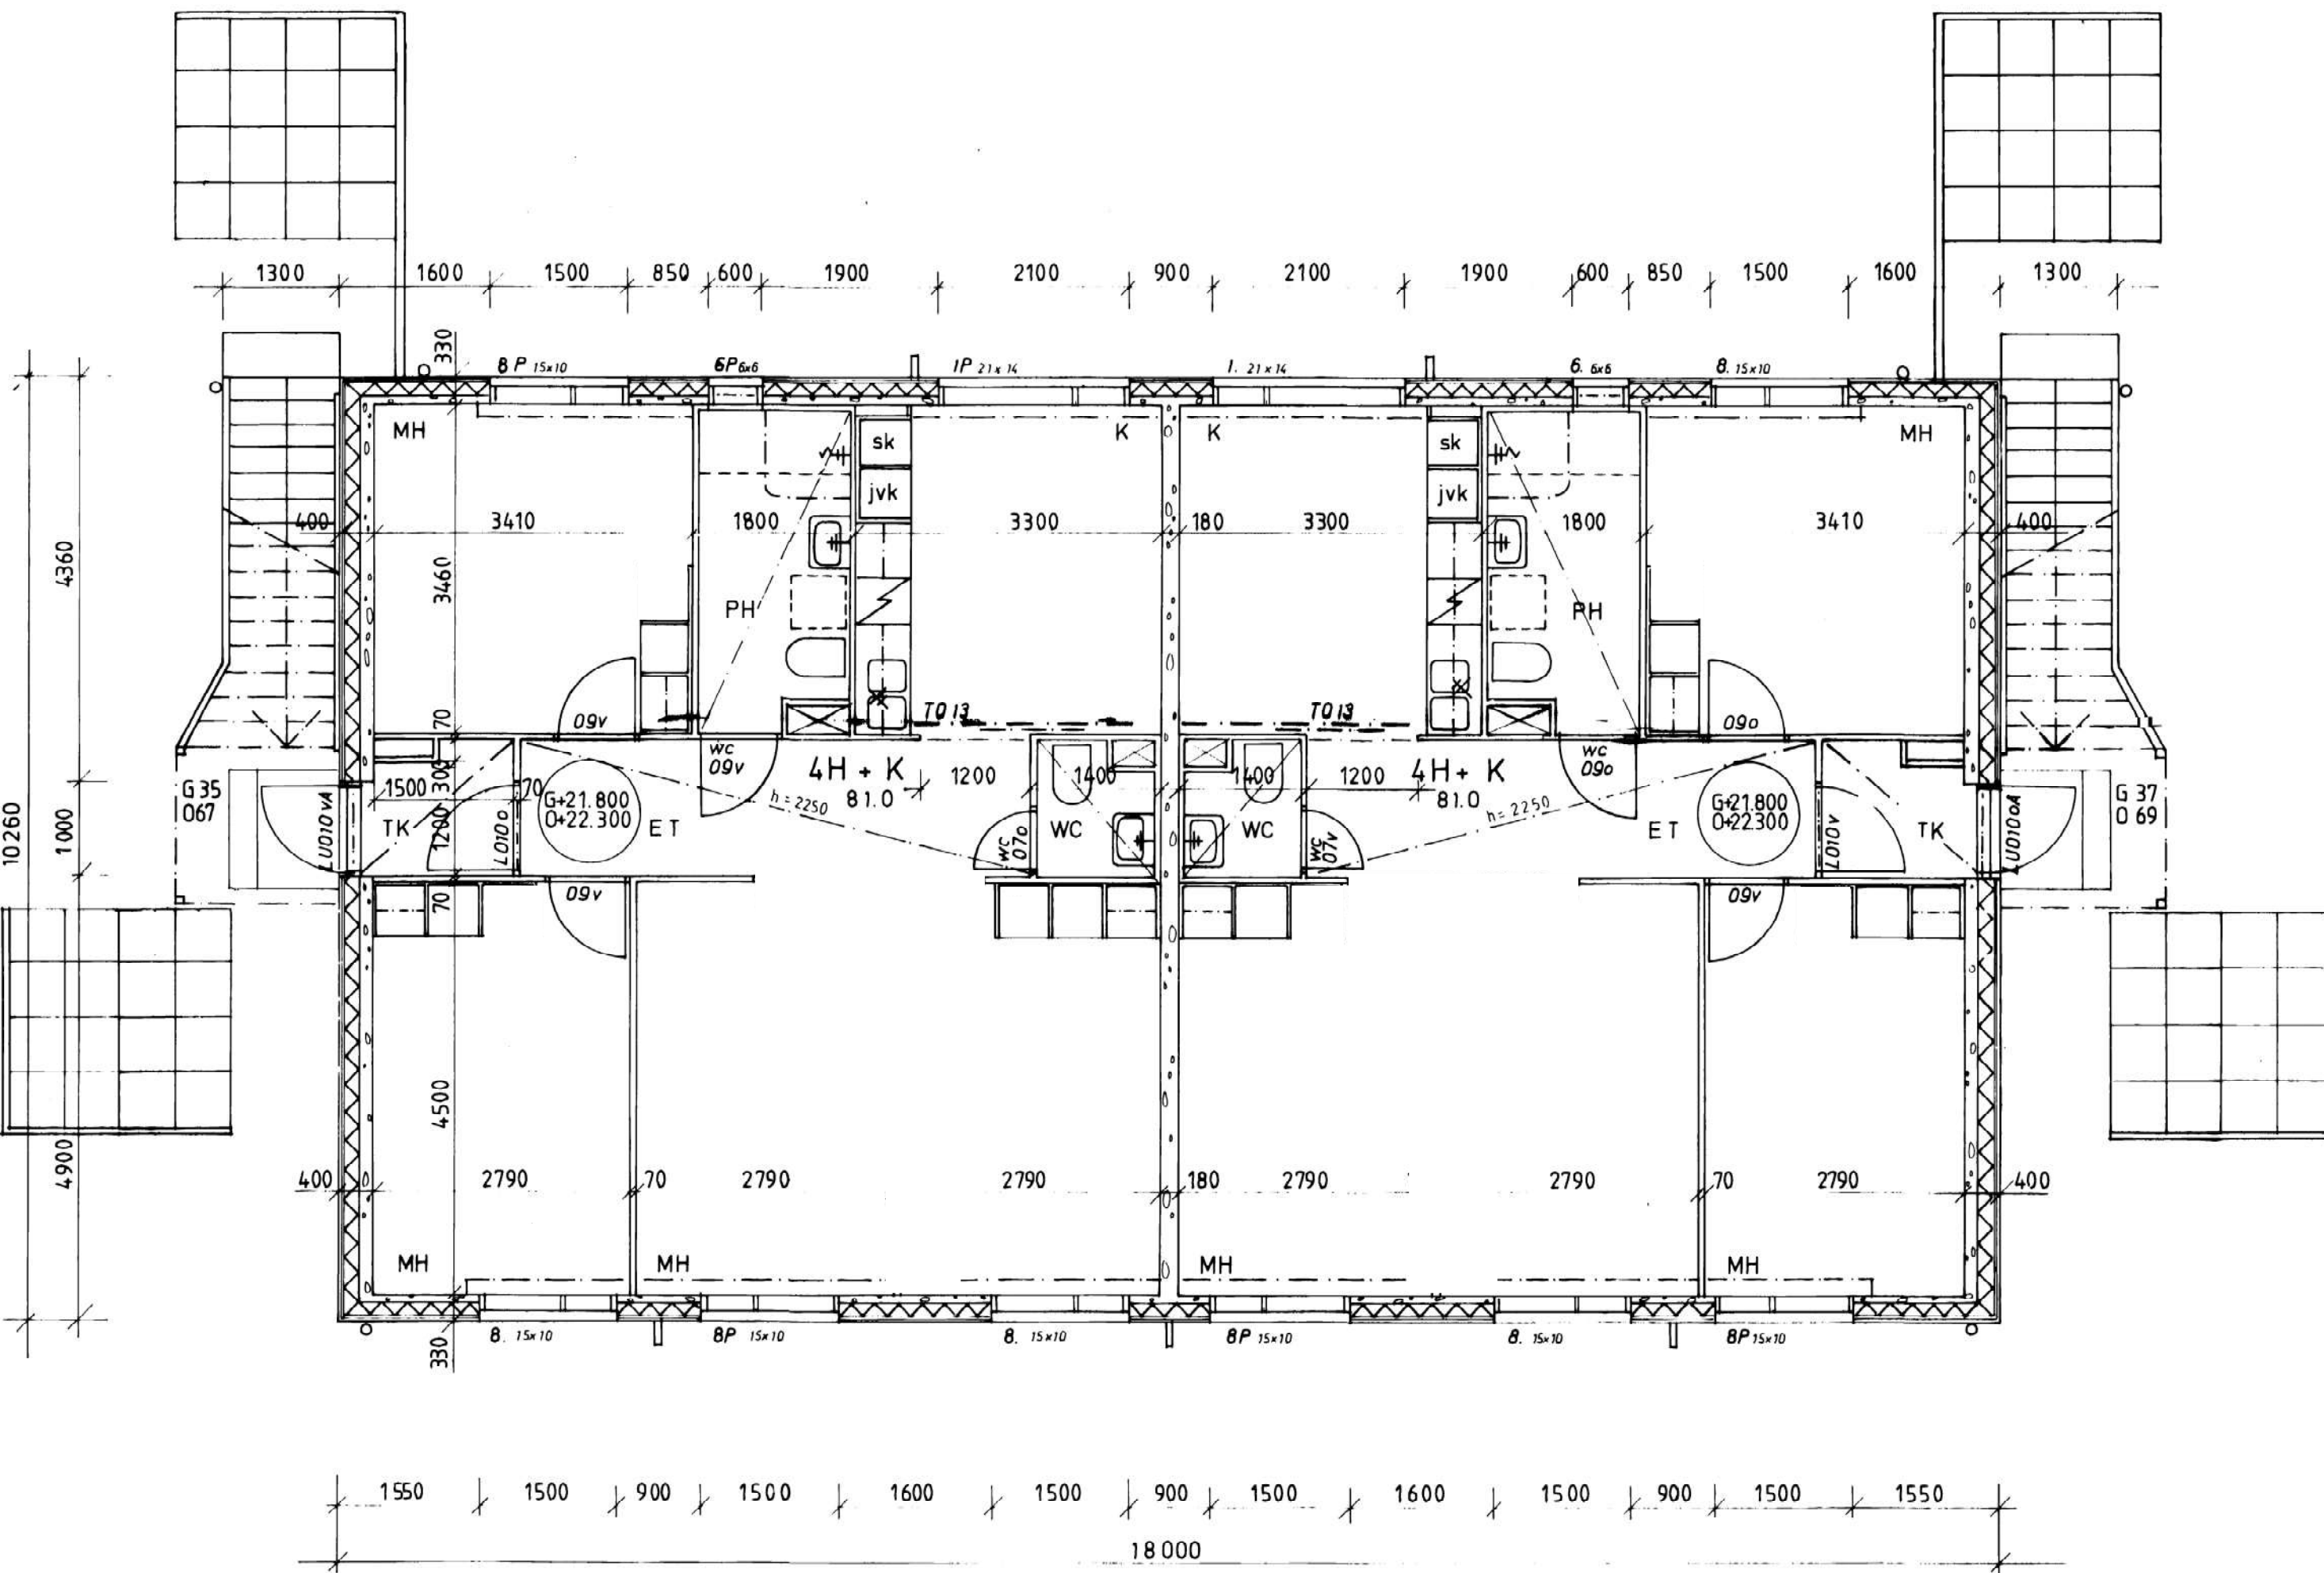

G.O

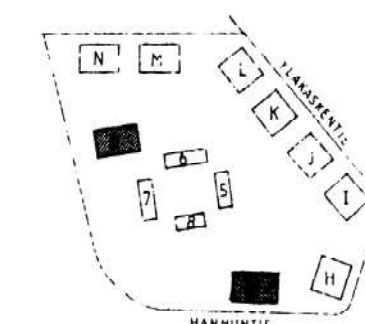

kaup. osa	40.	kortti. no	40191	tontti no	13
K OY YLÄKASKENTIE				TYÖPIIRUSTUS	
YLÄKASKENTIE 8				TALOT G ja O	
00730 HELSINKI				1. KERROS	
				suhte 1:50	
ARKKITEHTITOIMISTO BJÖRKSTAM - HEINO - KOSTIAINEN KY				pvä	
ASIAKKAANKATU 3 B 00930 HELSINKI 93 PUH 90-338 133				31.3.1988	
ar				työ no	
suunnittelija				789	
				ARK	
				piir. no	
				35	