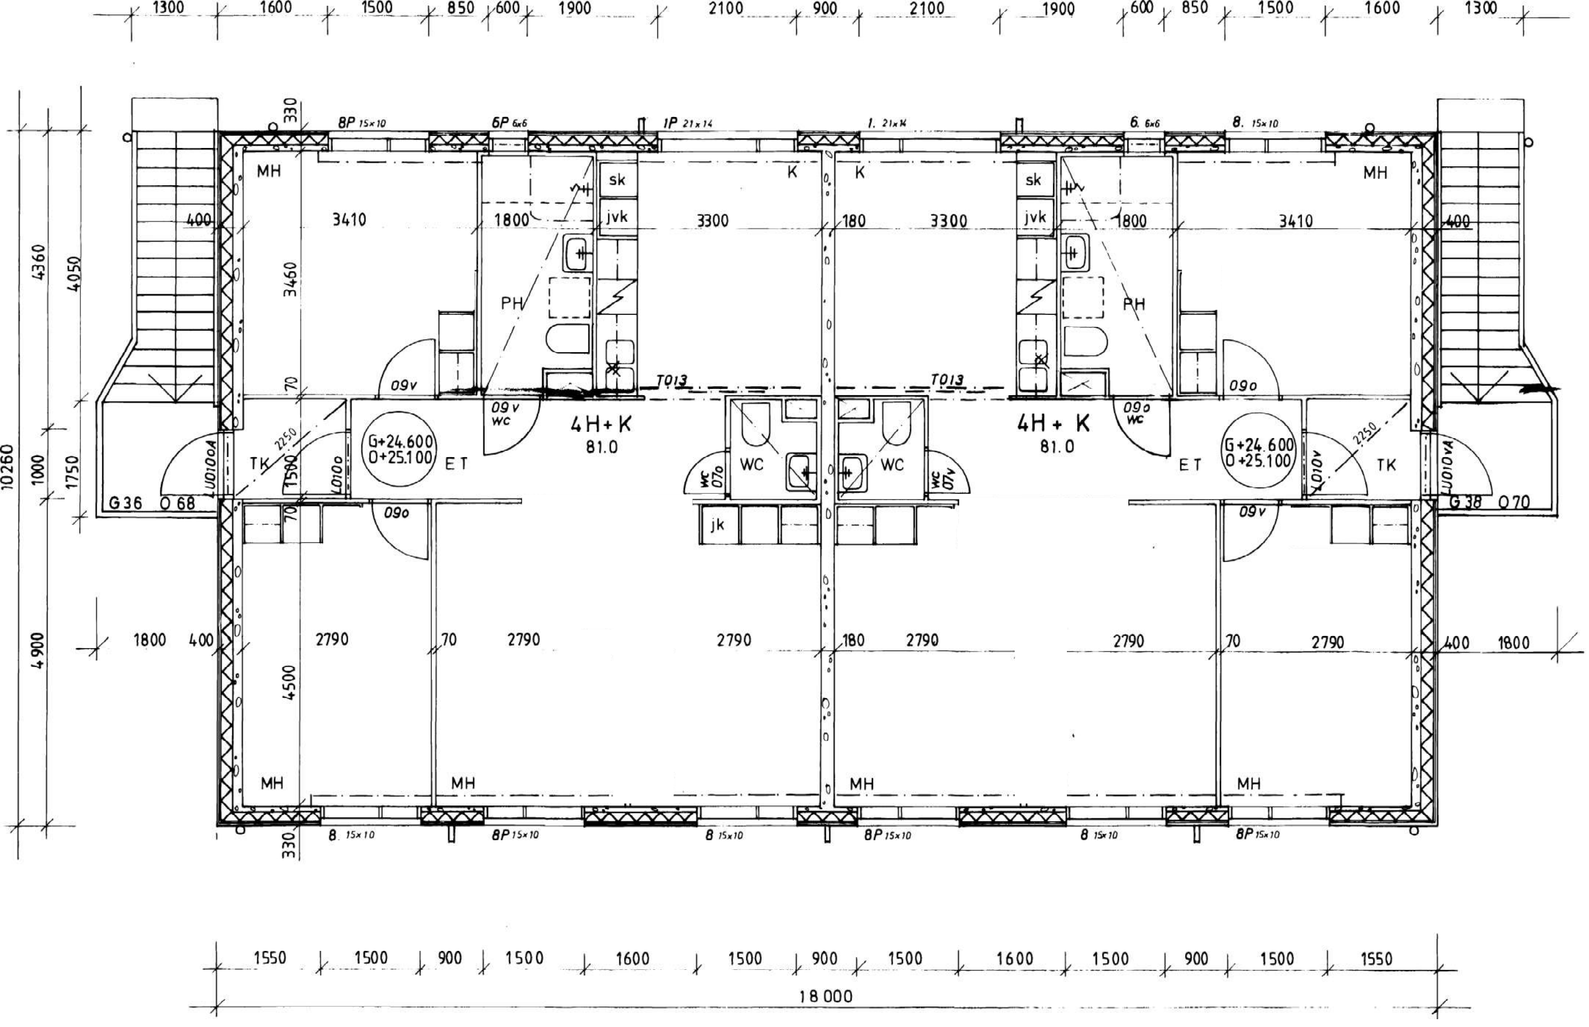

G.0

kaup. osa	kortt. no	tontti no	
40.	40191	13	

K. OY YLÄKASKENTIE

YLÄKASKENTIE 8
00730 HELSINKI

TYÖPIIRUSTUS
TALOT G ja O
2.KERROS

suhde 1:50

ARKKITEHTITOIMISTO BJÖRKSTAM • HEINO • KOSTIAINEN KY
ASIAKKAANKATU 3 B 00930 HELSINKI 93 PUH 90-338 133

pvä 31.3.1988

työ no 789

ar suunnittelu

ARK

piir. no 36