



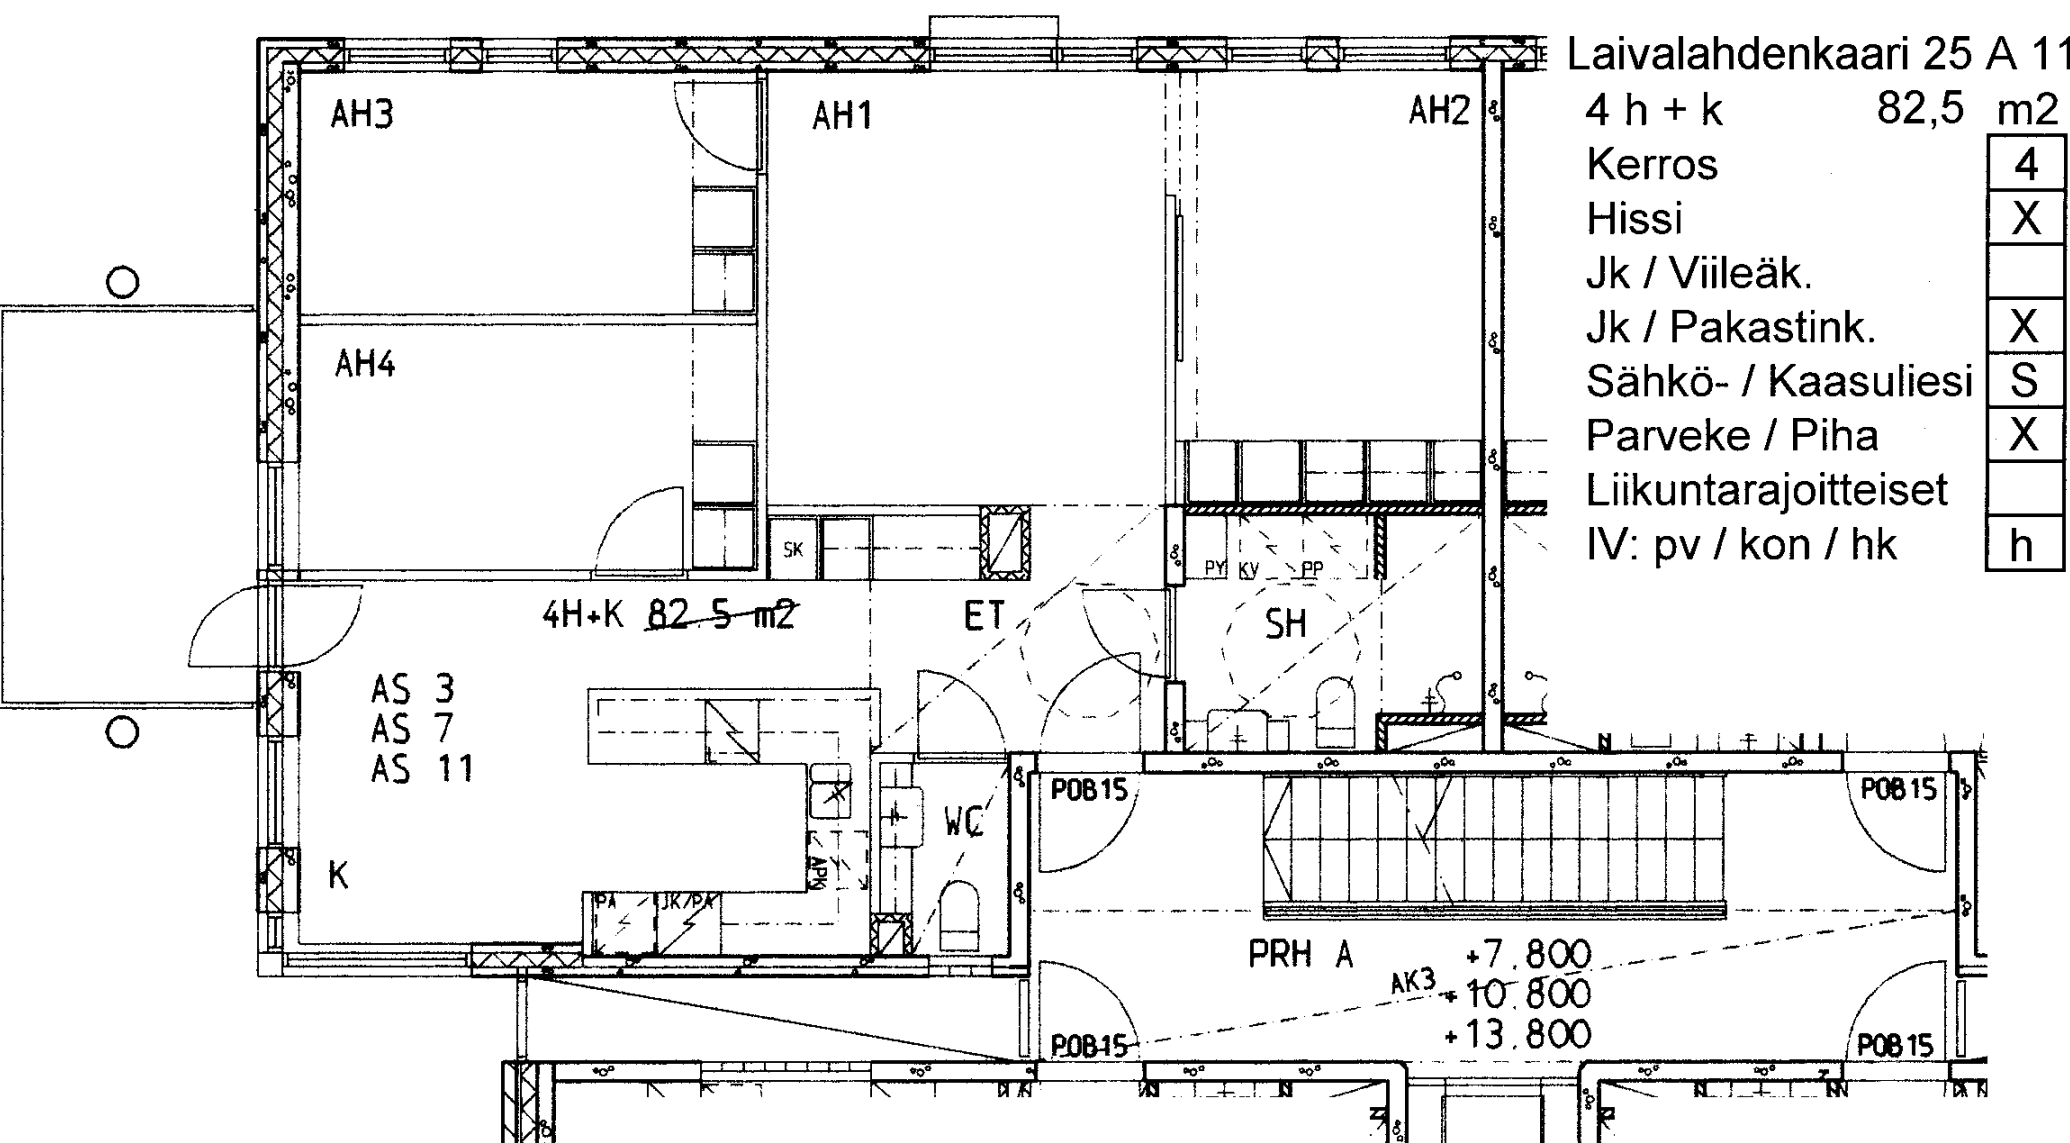

Laivalahdenkaari 25 A 11

4 h + k	82,5 m ²
Kerros	4
Hissi	X
Jk / Viileäk.	
Jk / Pakastink.	X
Sähkö- / Kaasuliesi	S
Parveke / Piha	X
Liikuntarajoitteiset	
IV: pv / kon / hk	h

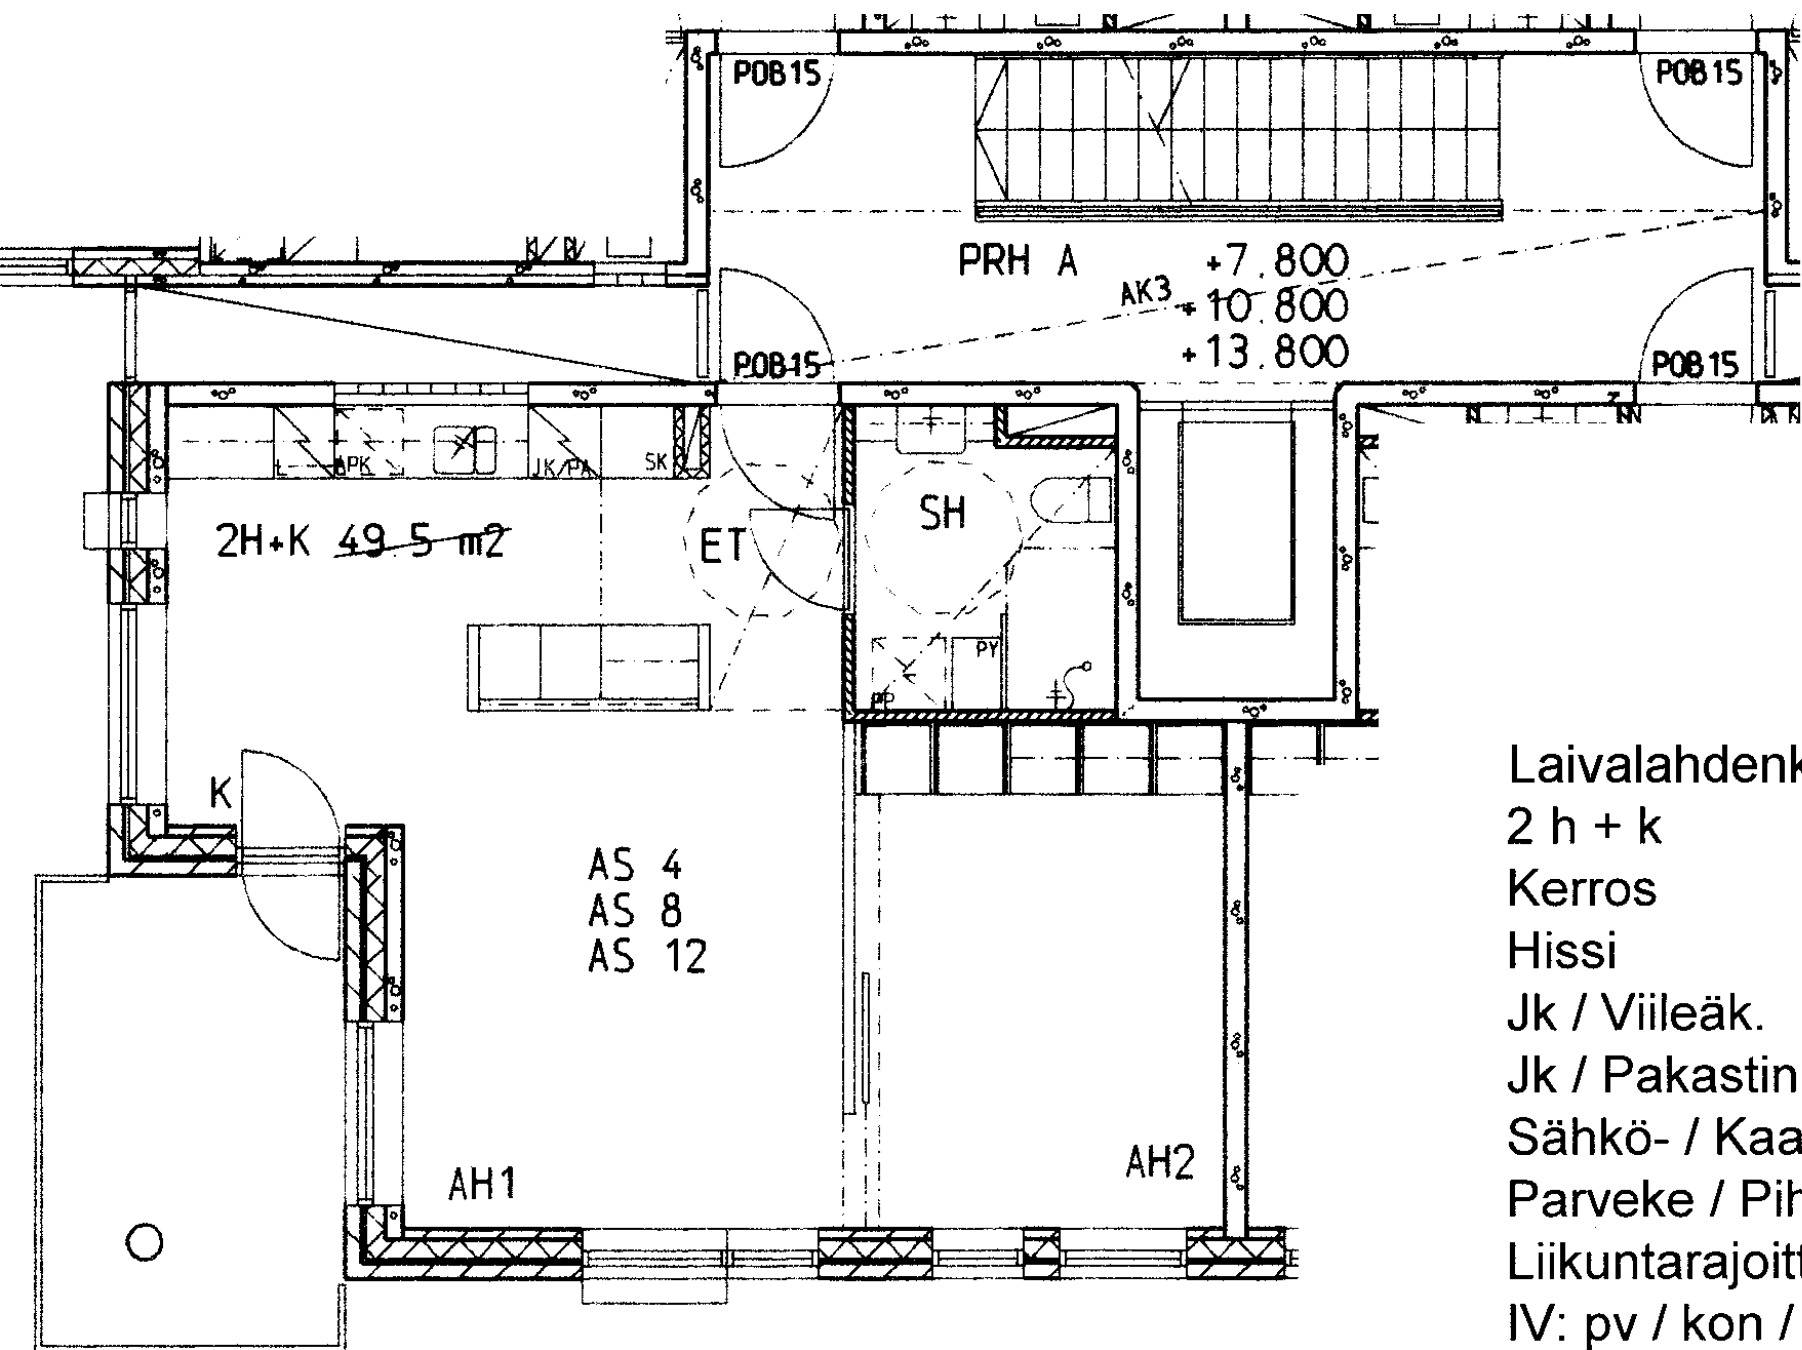

Laivalahdenkaari 25 A 12

2 h + k 49,5 m²

Kerros 4

Hissi X

Jk / Viileäk.


Jk / Pakastink. X

Sähkö- / Kaasuliesi S

Parveke / Piha X

Liikuntarajoitteiset

IV: pv / kon / hk h

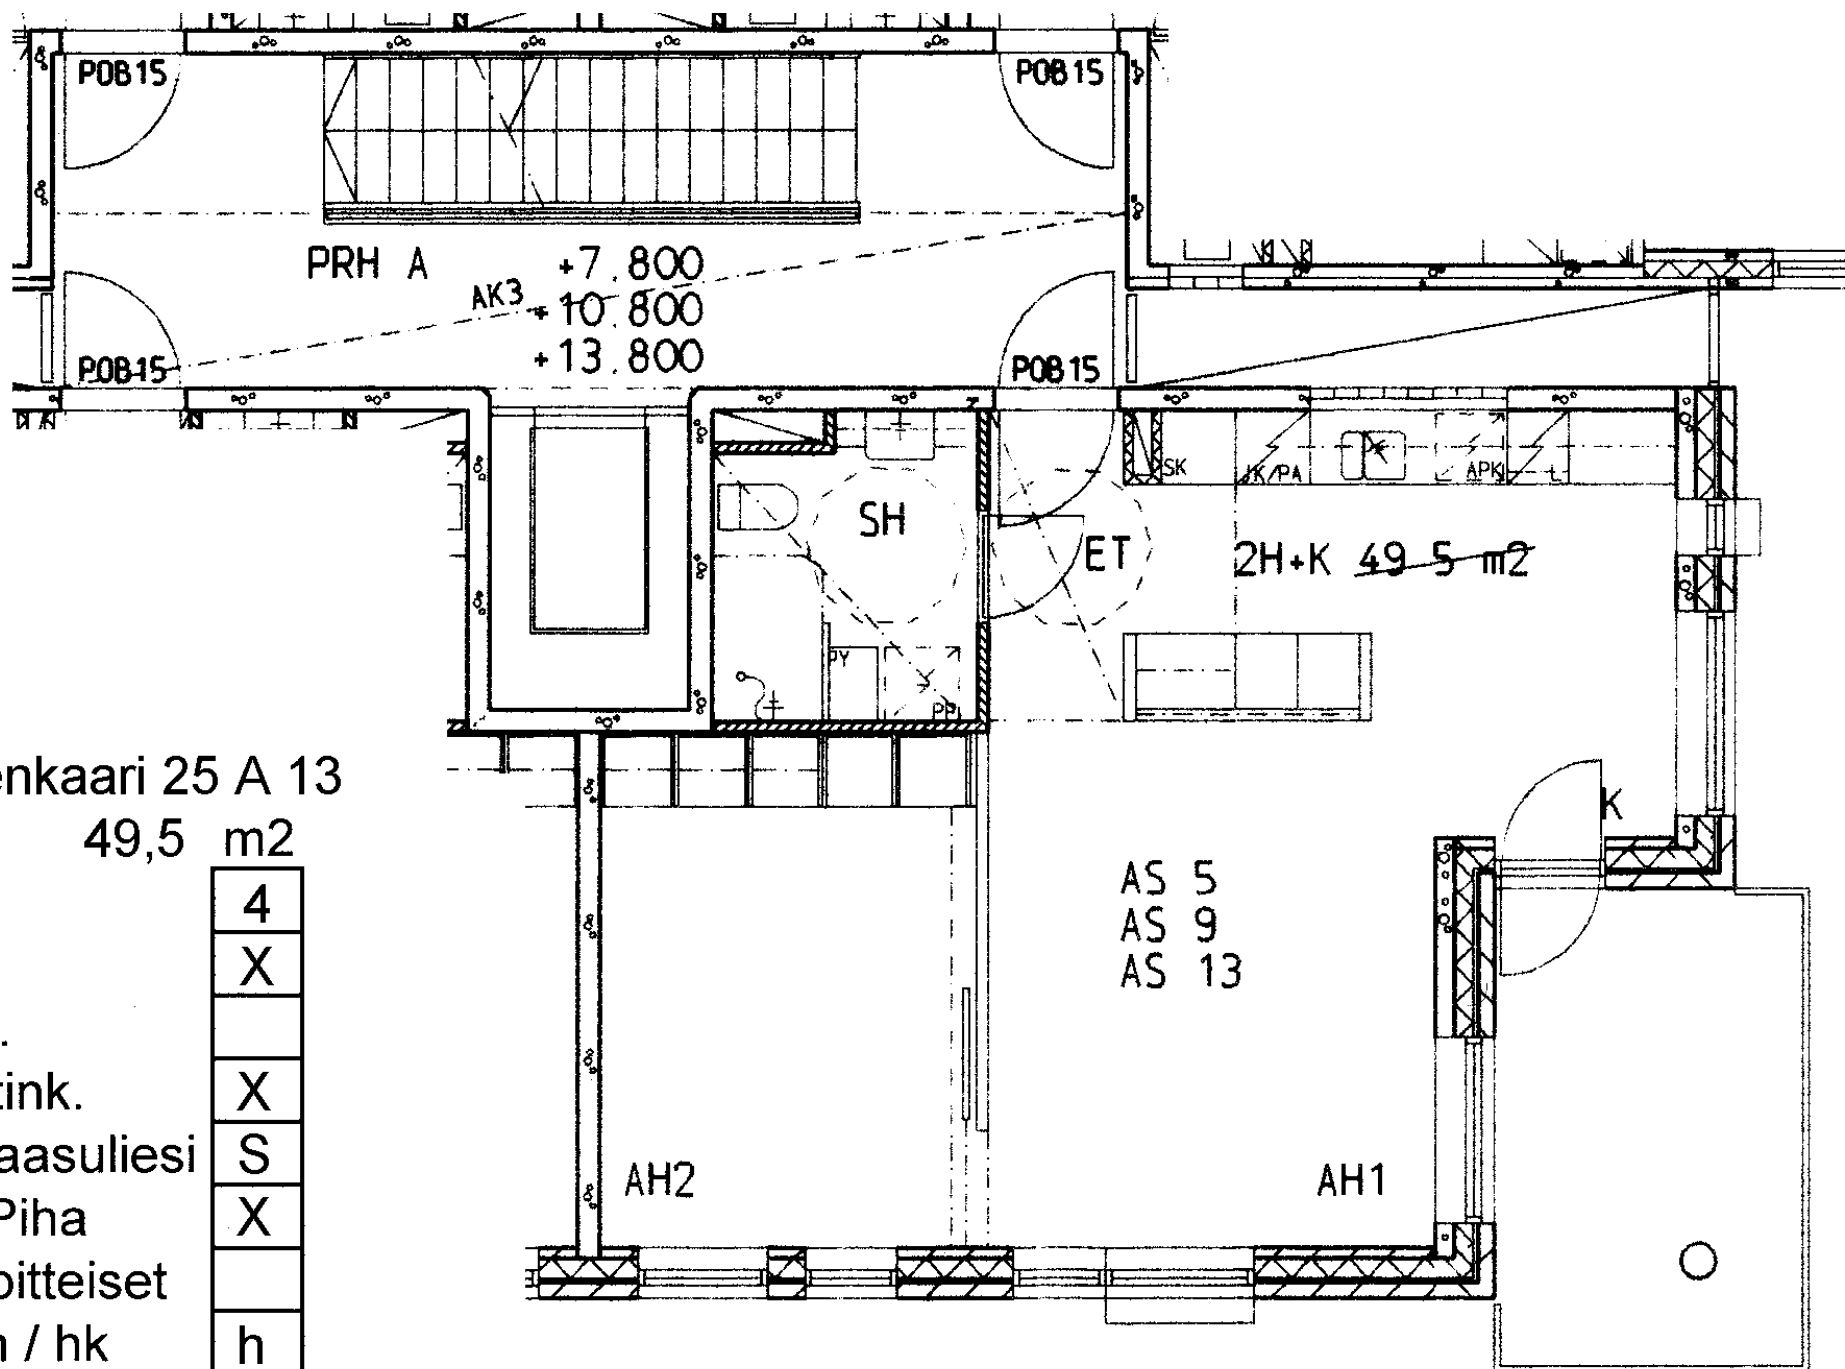

Laivalahdenkaari 25 A 13

2 h + k 49,5 m²

Kerros 4

Hissi X

Jk / Viileäk.


Jk / Pakastink. X

Sähkö- / Kaasuliesi S


Parveke / Piha X

Liikuntarajoitteiset

IV: pv / kon / hk h

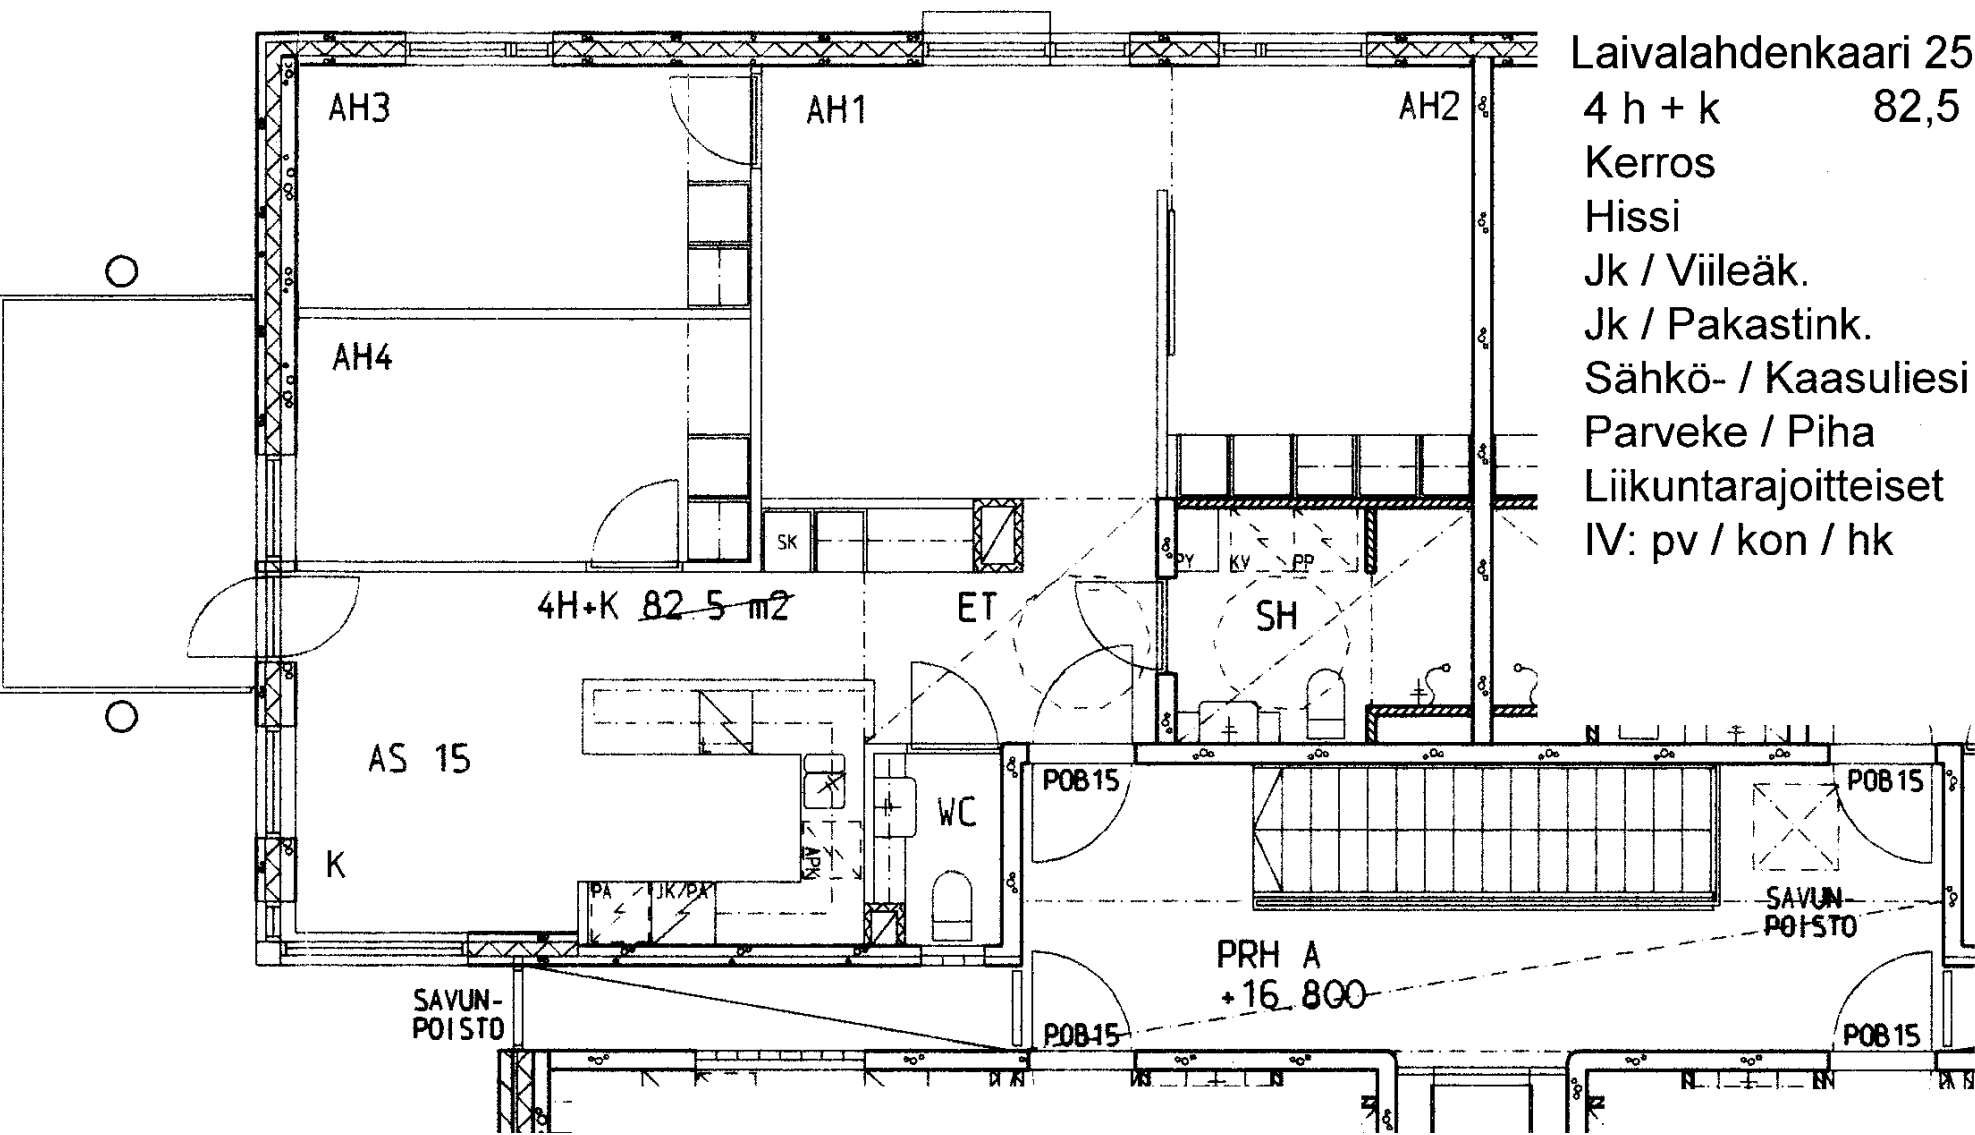

Laivalahdenkaari 25 A 15		
4 h + k	82,5	m2
Kerros		5
Hissi		X
Jk / Viileäk.		
Jk / Pakastink.		X
Sähkö- / Kaasuliesi		S
Parveke / Piha		X
Liikuntarajoitteiset		
IV: pv / kon / hk		h

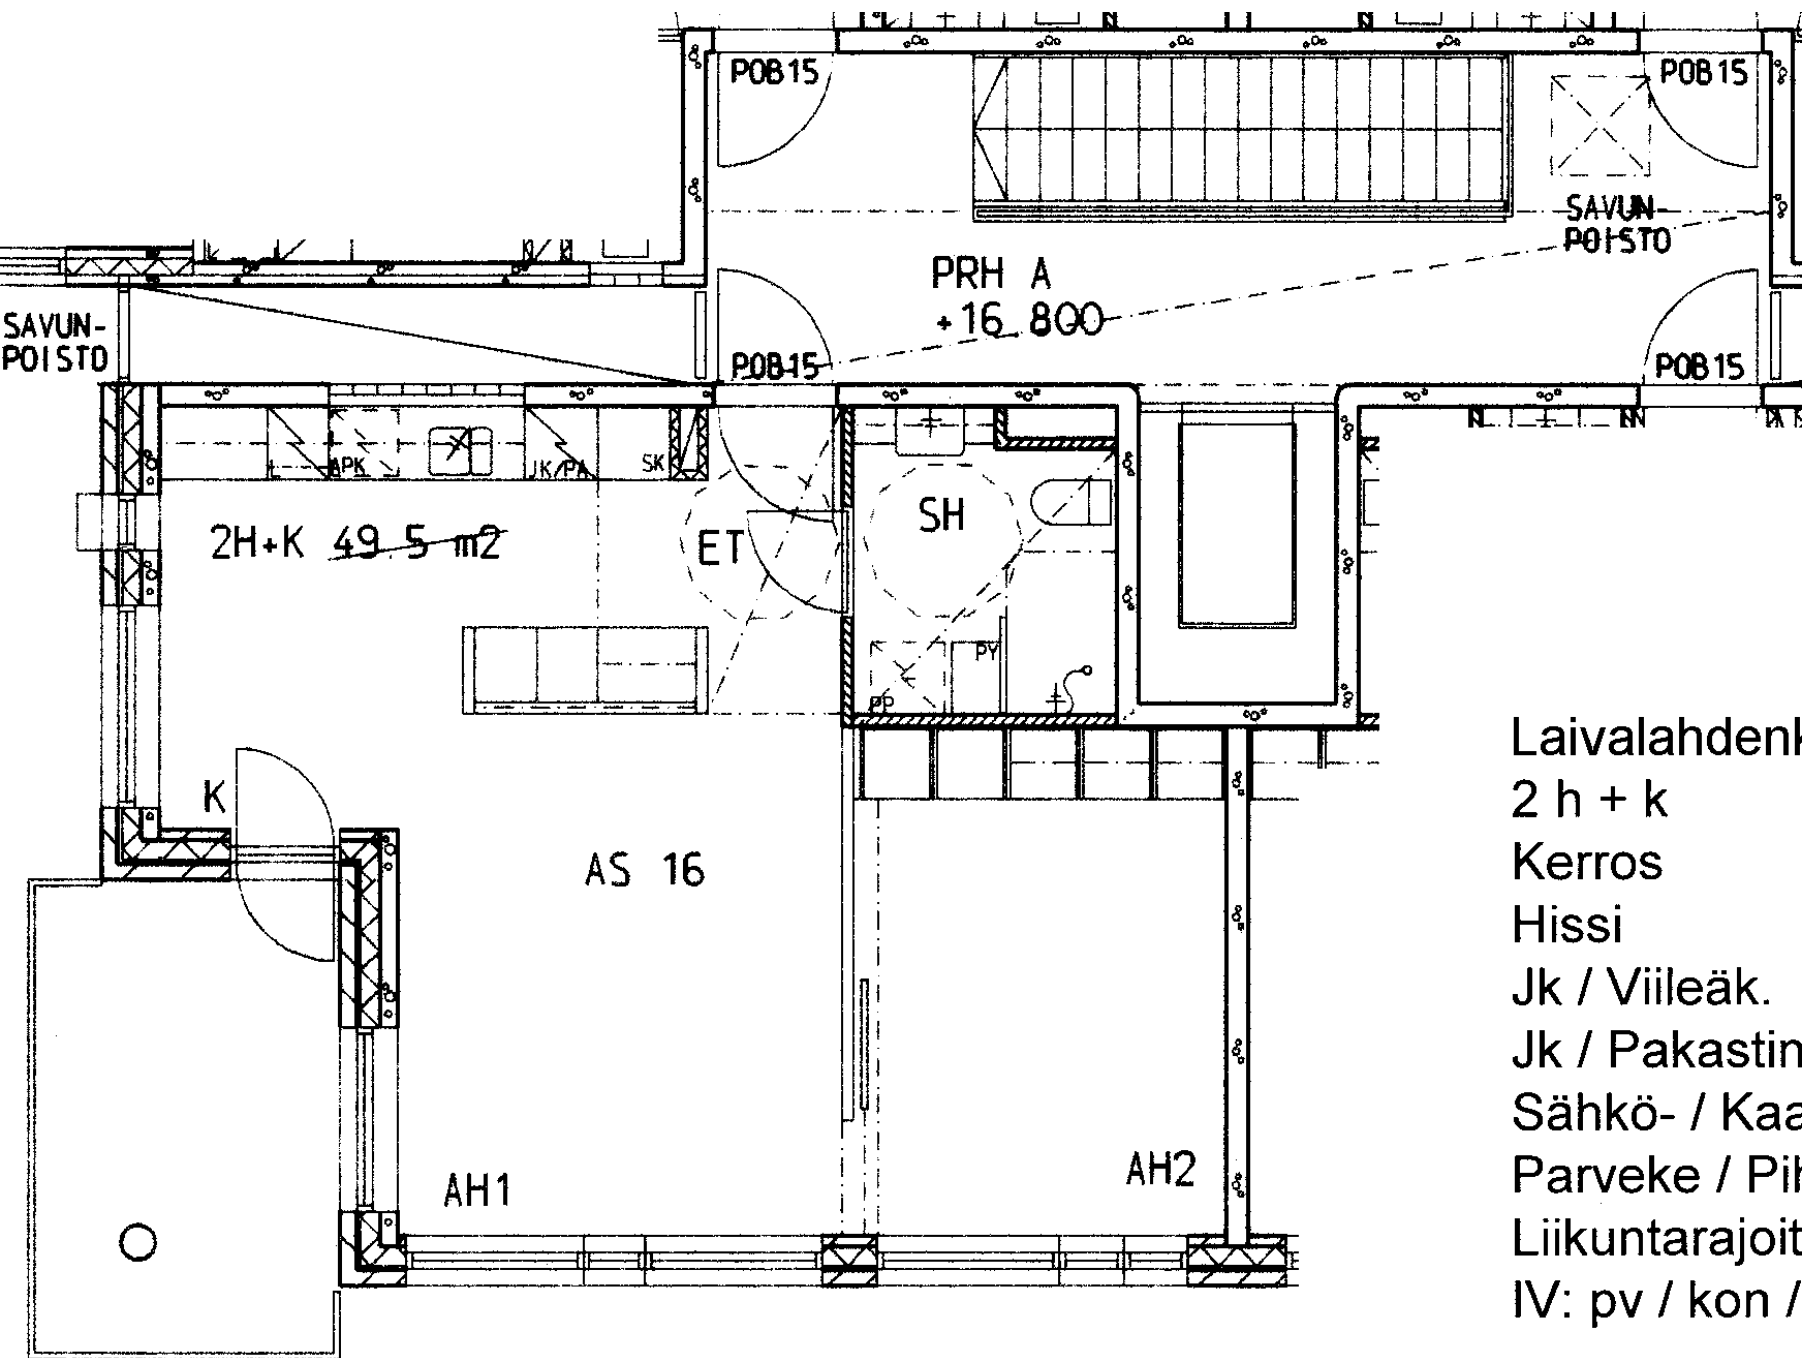

Laivalahdenkaari 25 A 16

2 h + k 49,5 m²

Kerros 5

Hissi X

Jk / Viileäk.


Jk / Pakastink. X

Sähkö- / Kaasuliesi S

Parveke / Piha X

Liikuntarajoitteiset

IV: pv / kon / hk h

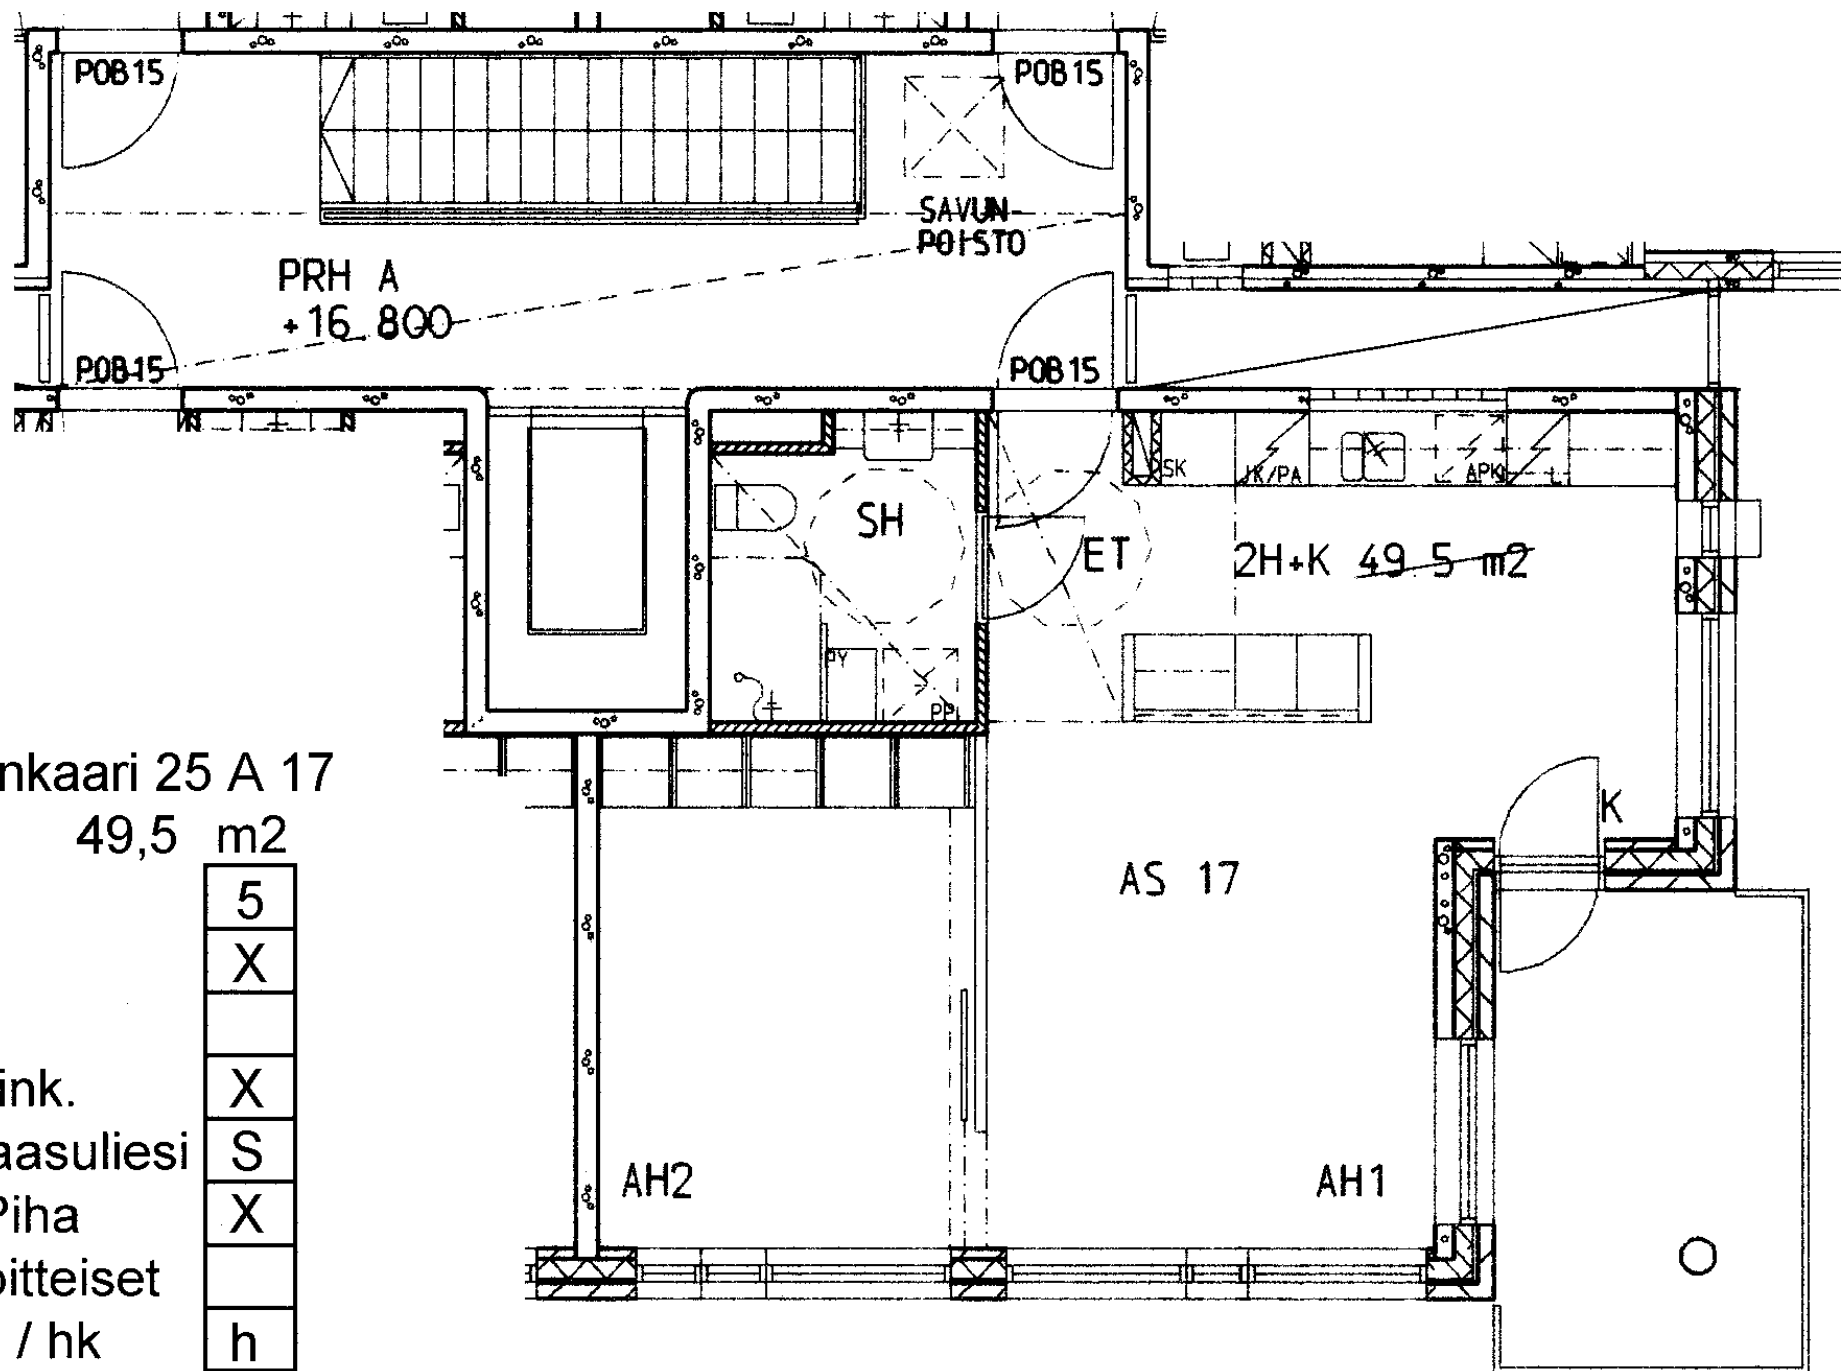

Laivalahdenkaari 25 A 17

2 h + k 49,5 m²

Kerros 5

Hissi X

Jk / Viileäk.

Jk / Pakastink. X

Sähkö- / Kaasuliesi S

Parveke / Piha X

Liikuntarajoitteiset

IV: pv / kon / hk h

Laivalahdenkaari 25 A 18

4 h + k 82,5 m²

Kerros

Hissi

Jk / Viileäk.

Jk / Pakastink.


Sähkö- / Kaasuliesi


Parveke / Piha

Liikuntarajoitteiset

IV: pv / kon / hk

5
X
X
S
X
h

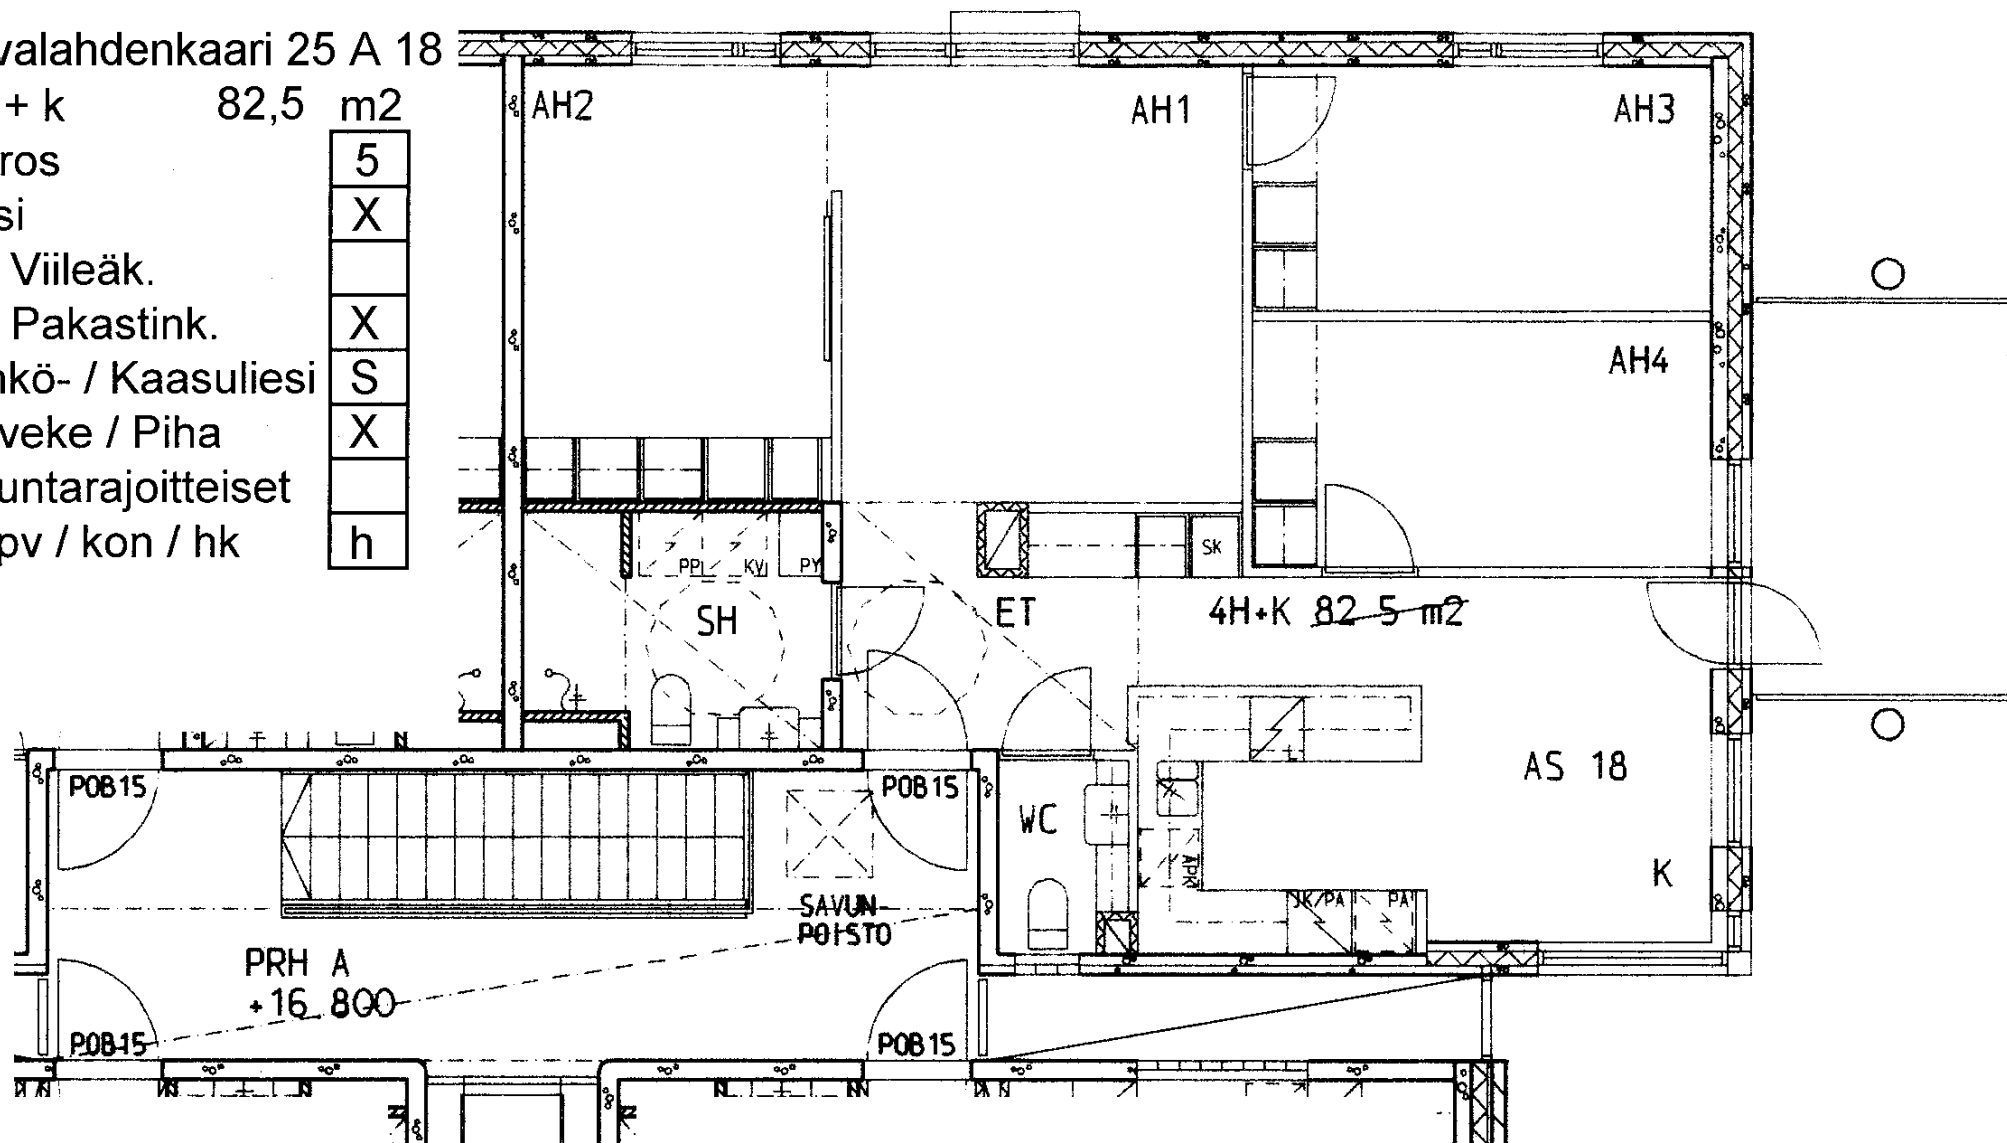

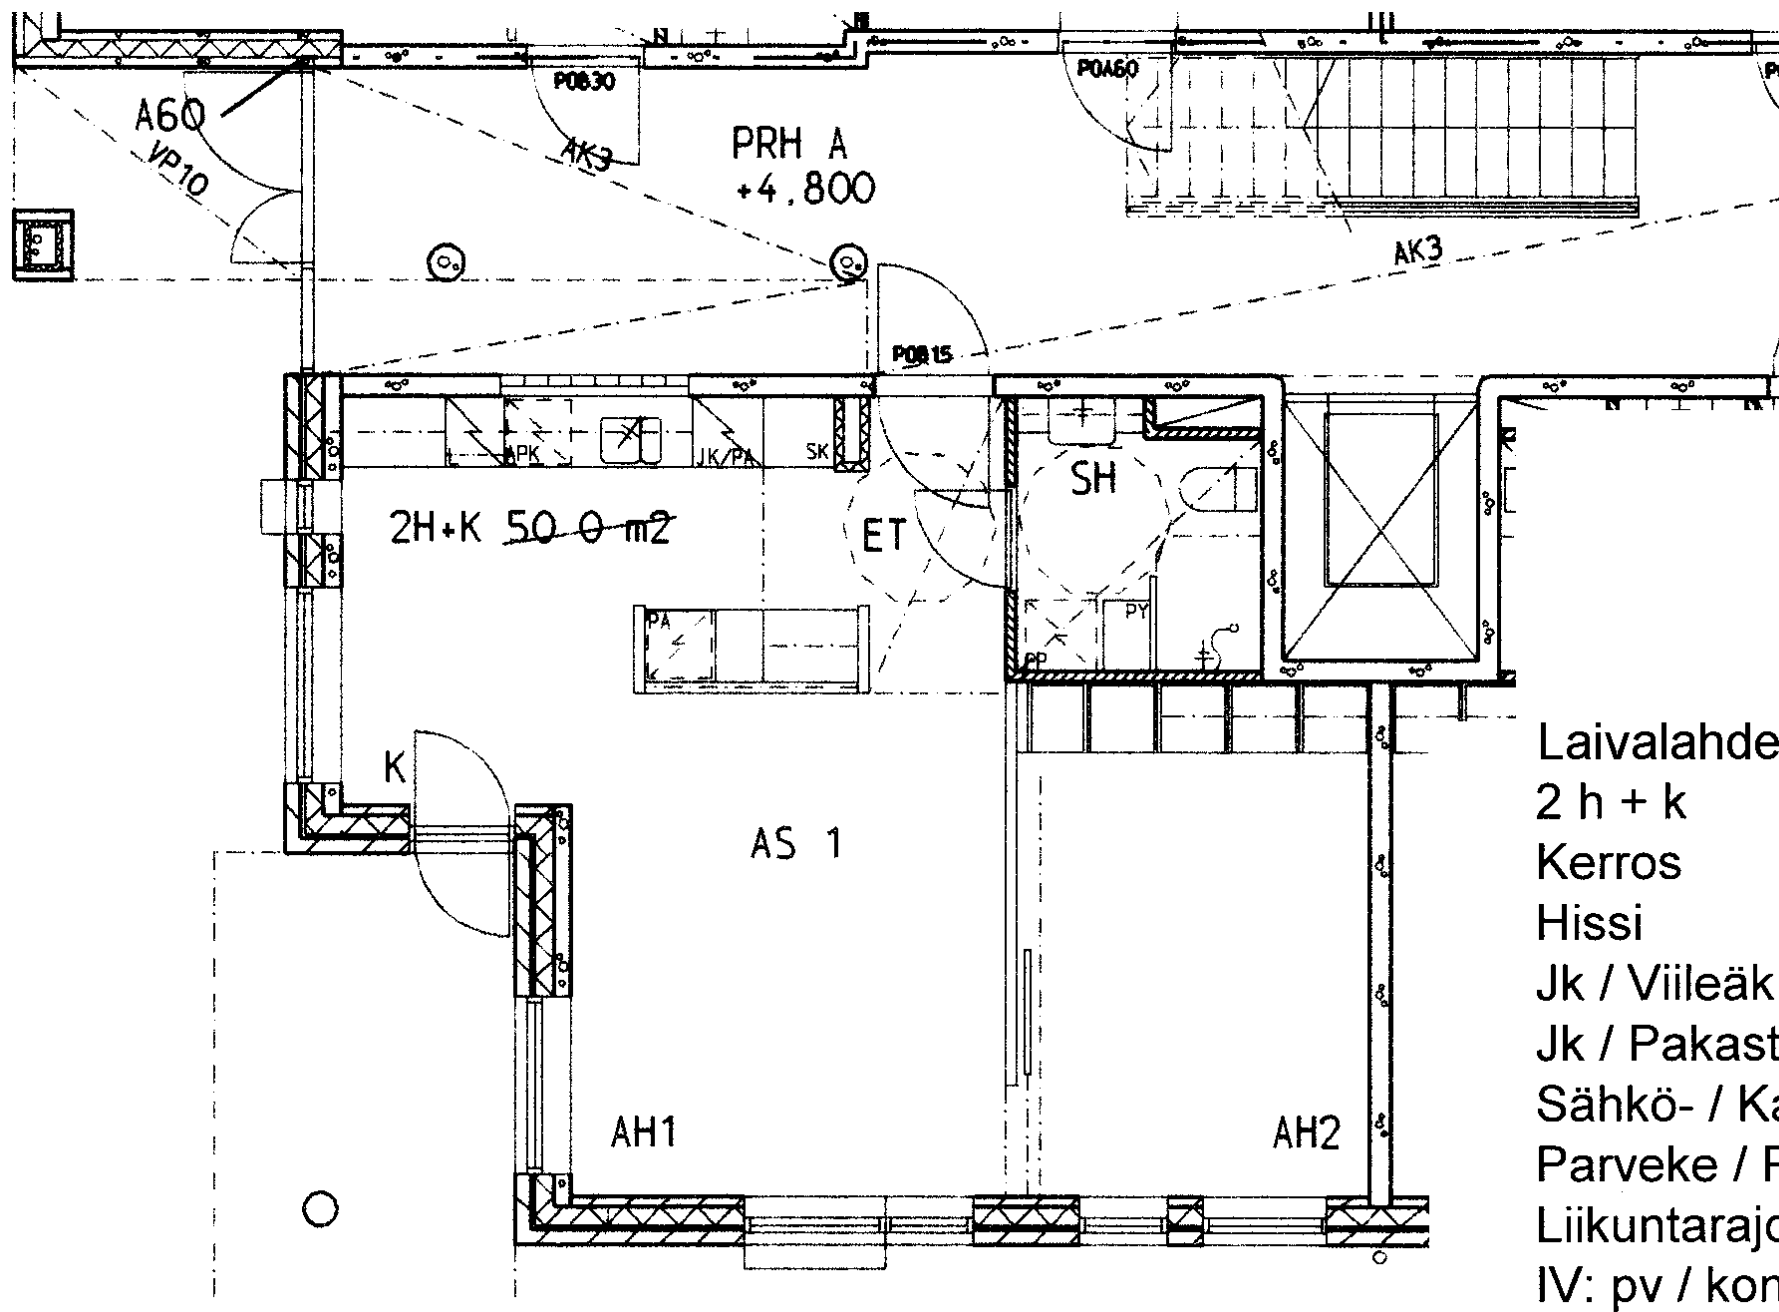

Laivalahdenkaari 25 A 1

2 h + k 50,0 m2

Kerros 1

Hissi X

Jk / Viileäk.


Jk / Pakastink. X


Sähkö- / Kaasuliesi S

Parveke / Piha X

Liikuntarajoitteiset


IV: pv / kon / hk h

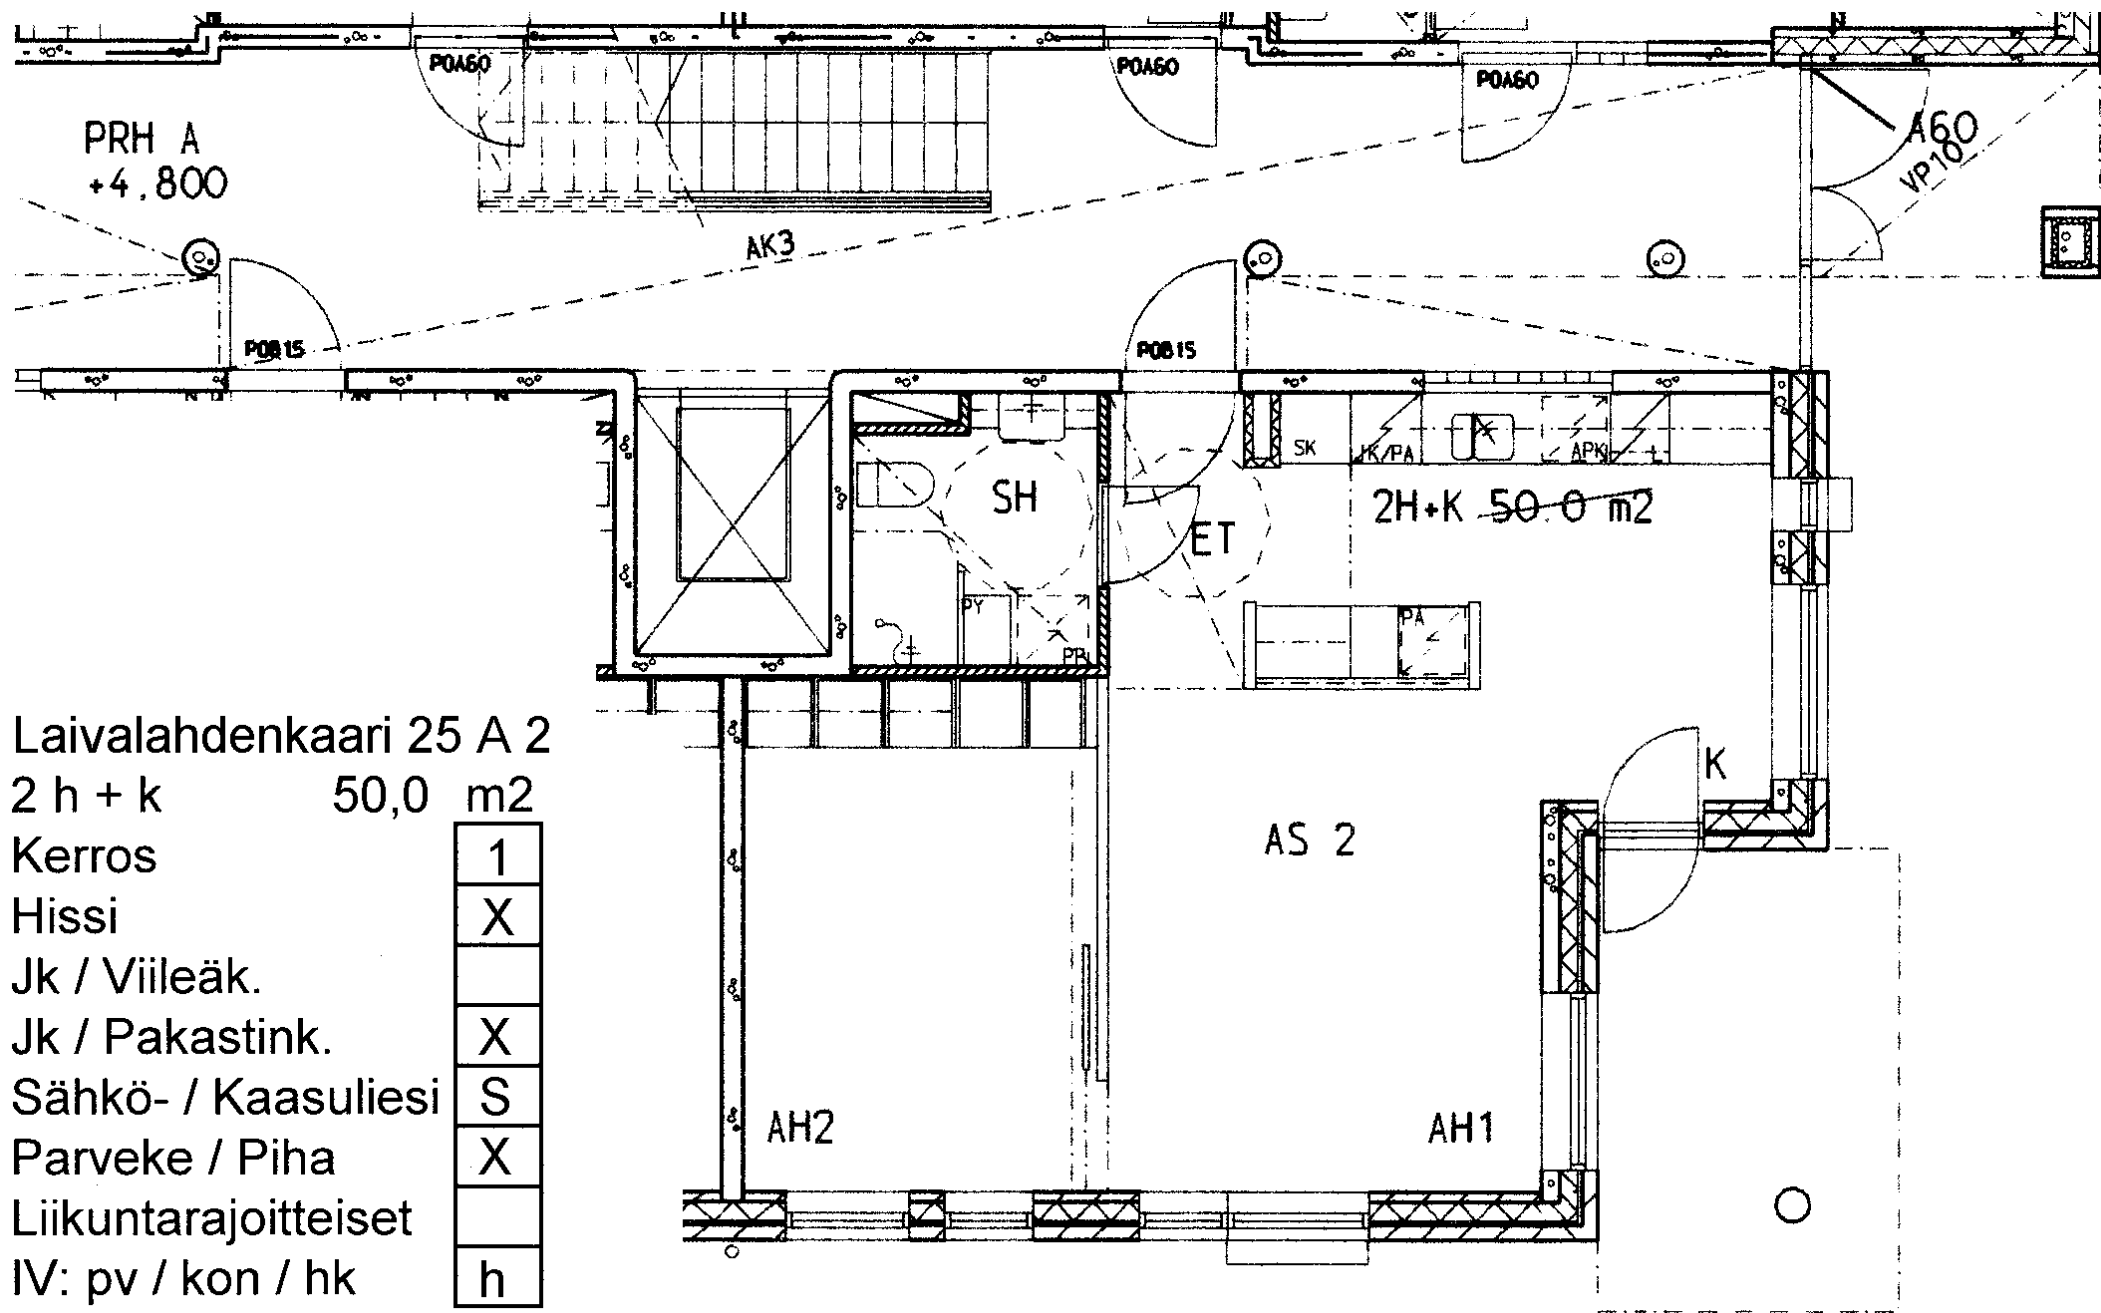

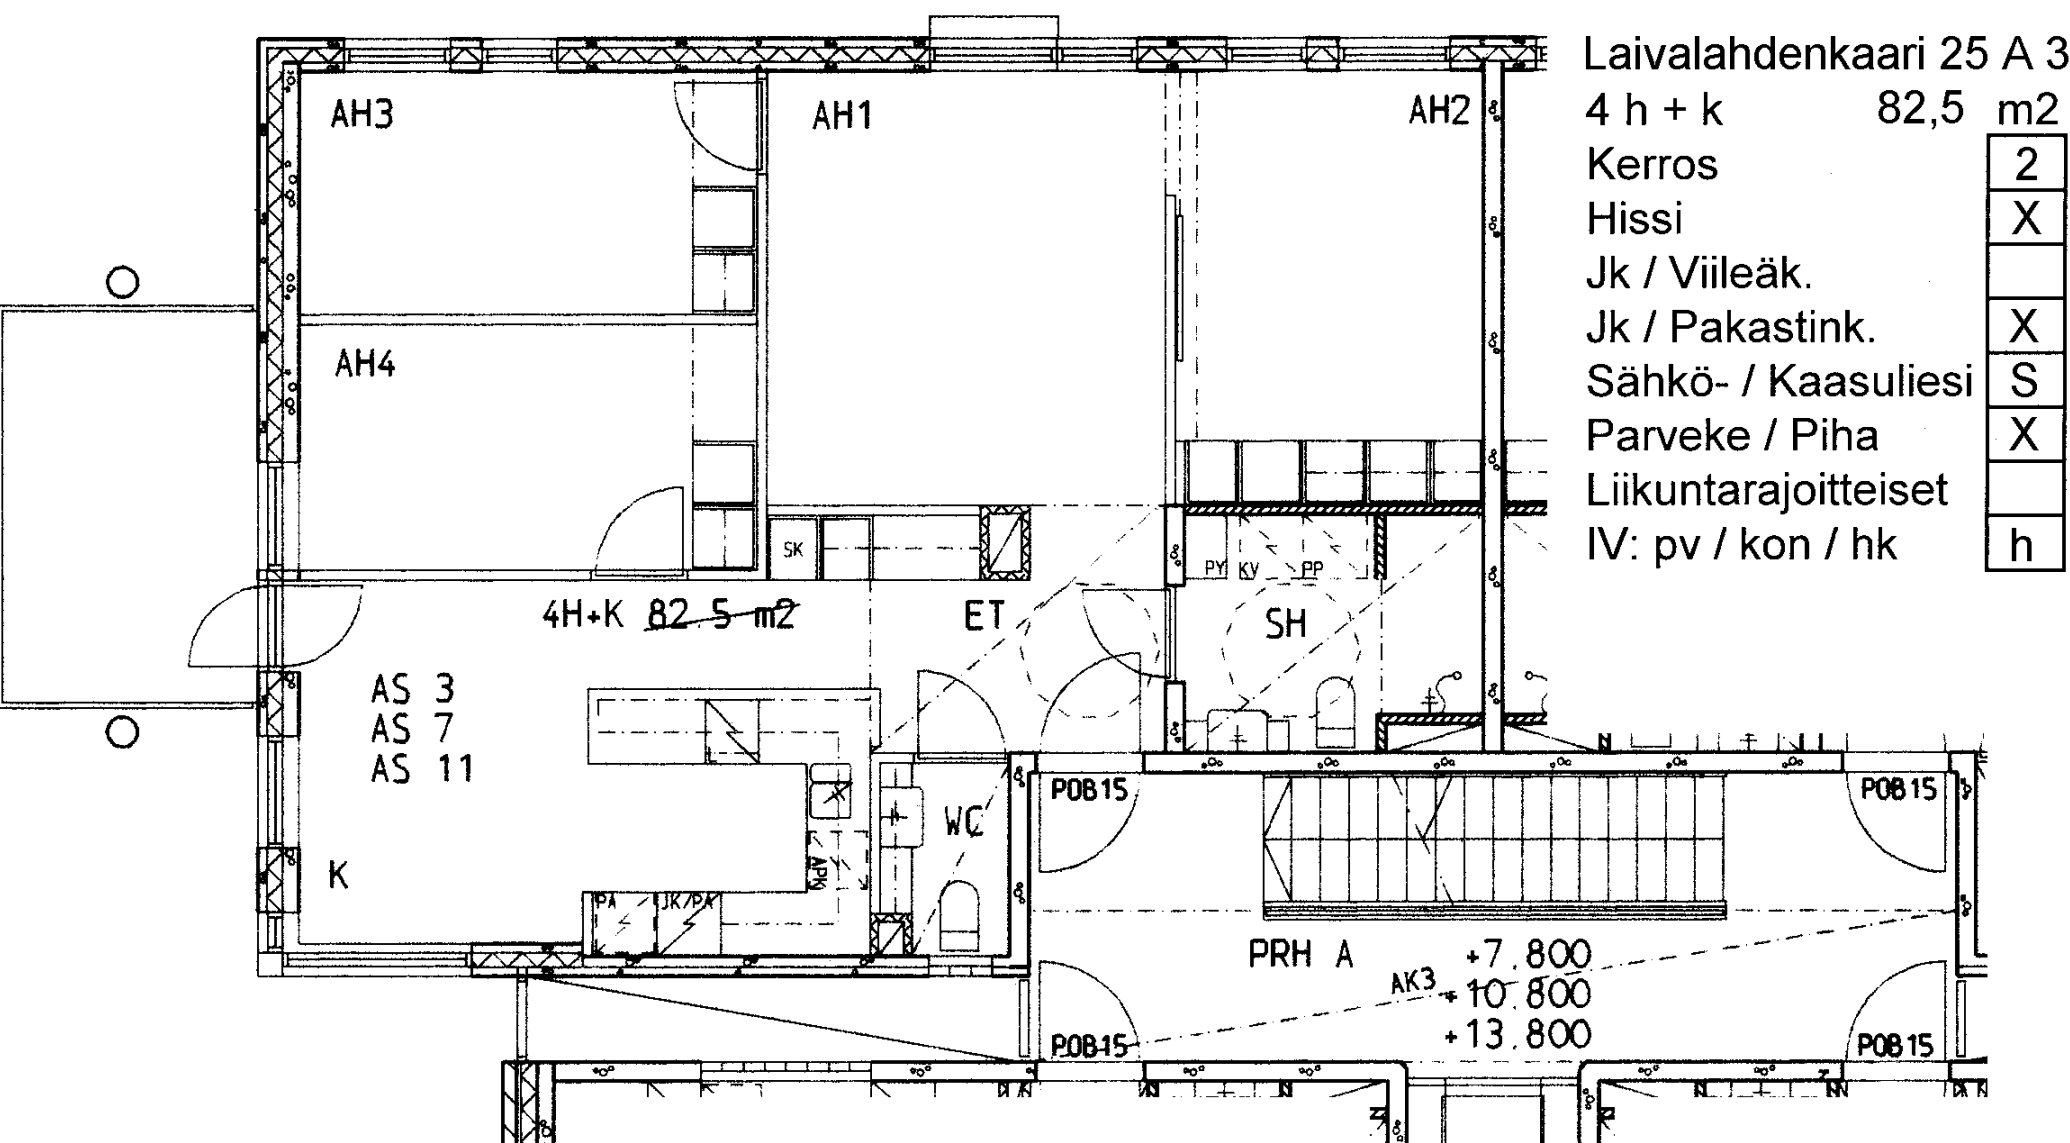

Laivalahdenkaari 25 A 3

4 h + k	82,5 m ²
Kerros	2
Hissi	X
Jk / Viileäk.	
Jk / Pakastink.	X
Sähkö- / Kaasuliesi	S
Parveke / Piha	X
Liikuntarajoitteiset	
IV: pv / kon / hk	h

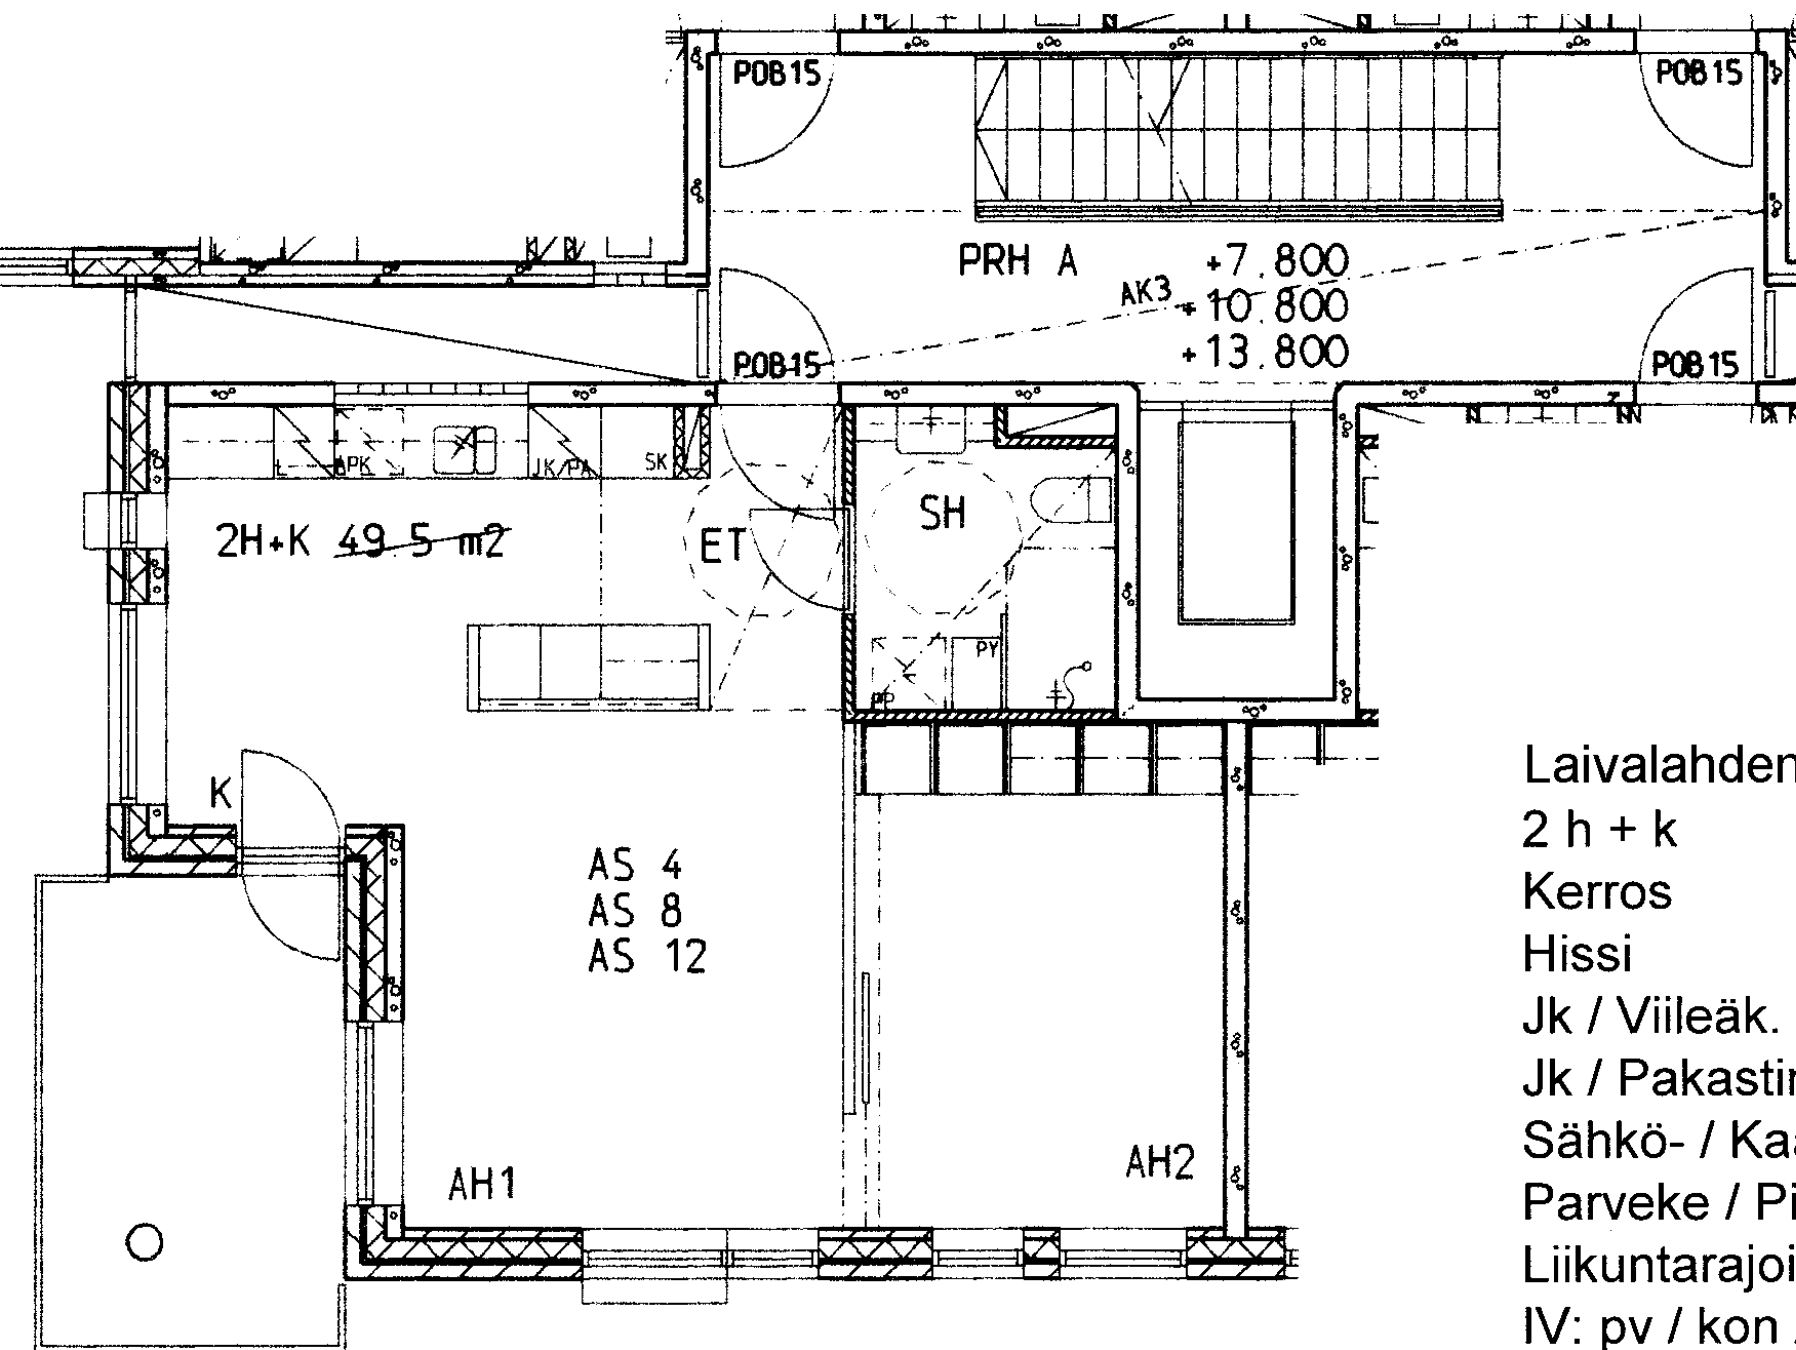

Laivalahdenkaari 25 A 4

2 h + k 49,5 m²

Kerros 2

Hissi X

Jk / Viileäk.


Jk / Pakastink. X

Sähkö- / Kaasuliesi S

Parveke / Piha X

Liikuntarajoitteiset

IV: pv / kon / hk h

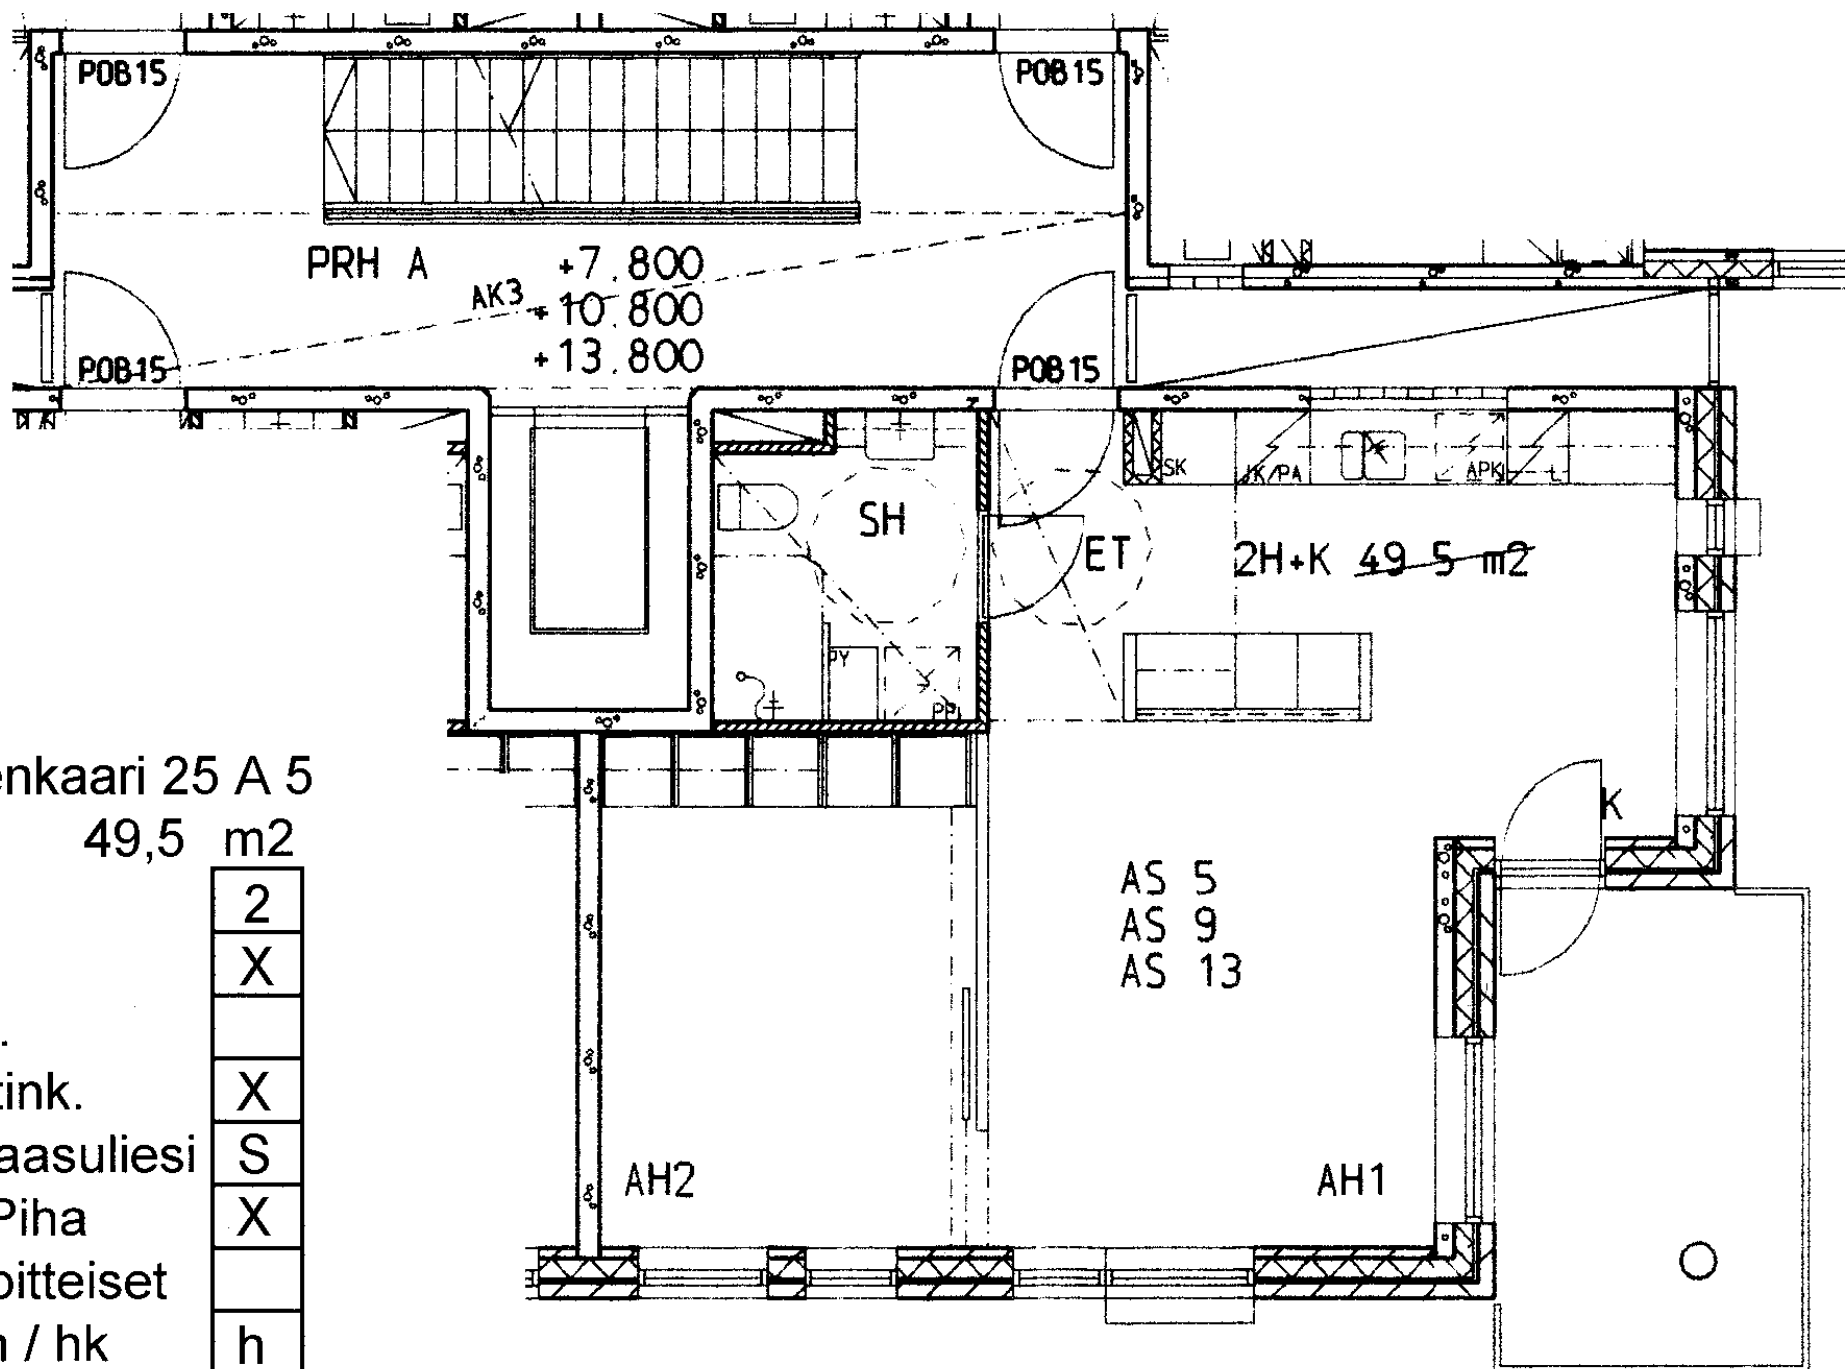

Laivalahdenkaari 25 A 5

2 h + k 49,5 m²

Kerros

2

Hissi

X

Jk / Viileäk.

--

Jk / Pakastink.

X

Sähkö- / Kaasuliesi

S

Parveke / Piha

X

Liikuntarajoitteiset

--

IV: pv / kon / hk

h

Laivalahdenkaari 25 A 6

4 h + k 82,5 m²

Kerros

Hissi

Jk / Viileäk.

Jk / Pakastink.


Sähkö- / Kaasuliesi


Parveke / Piha

Liikuntarajoitteiset


IV: pv / kon / hk

2
X
X
S
X
h

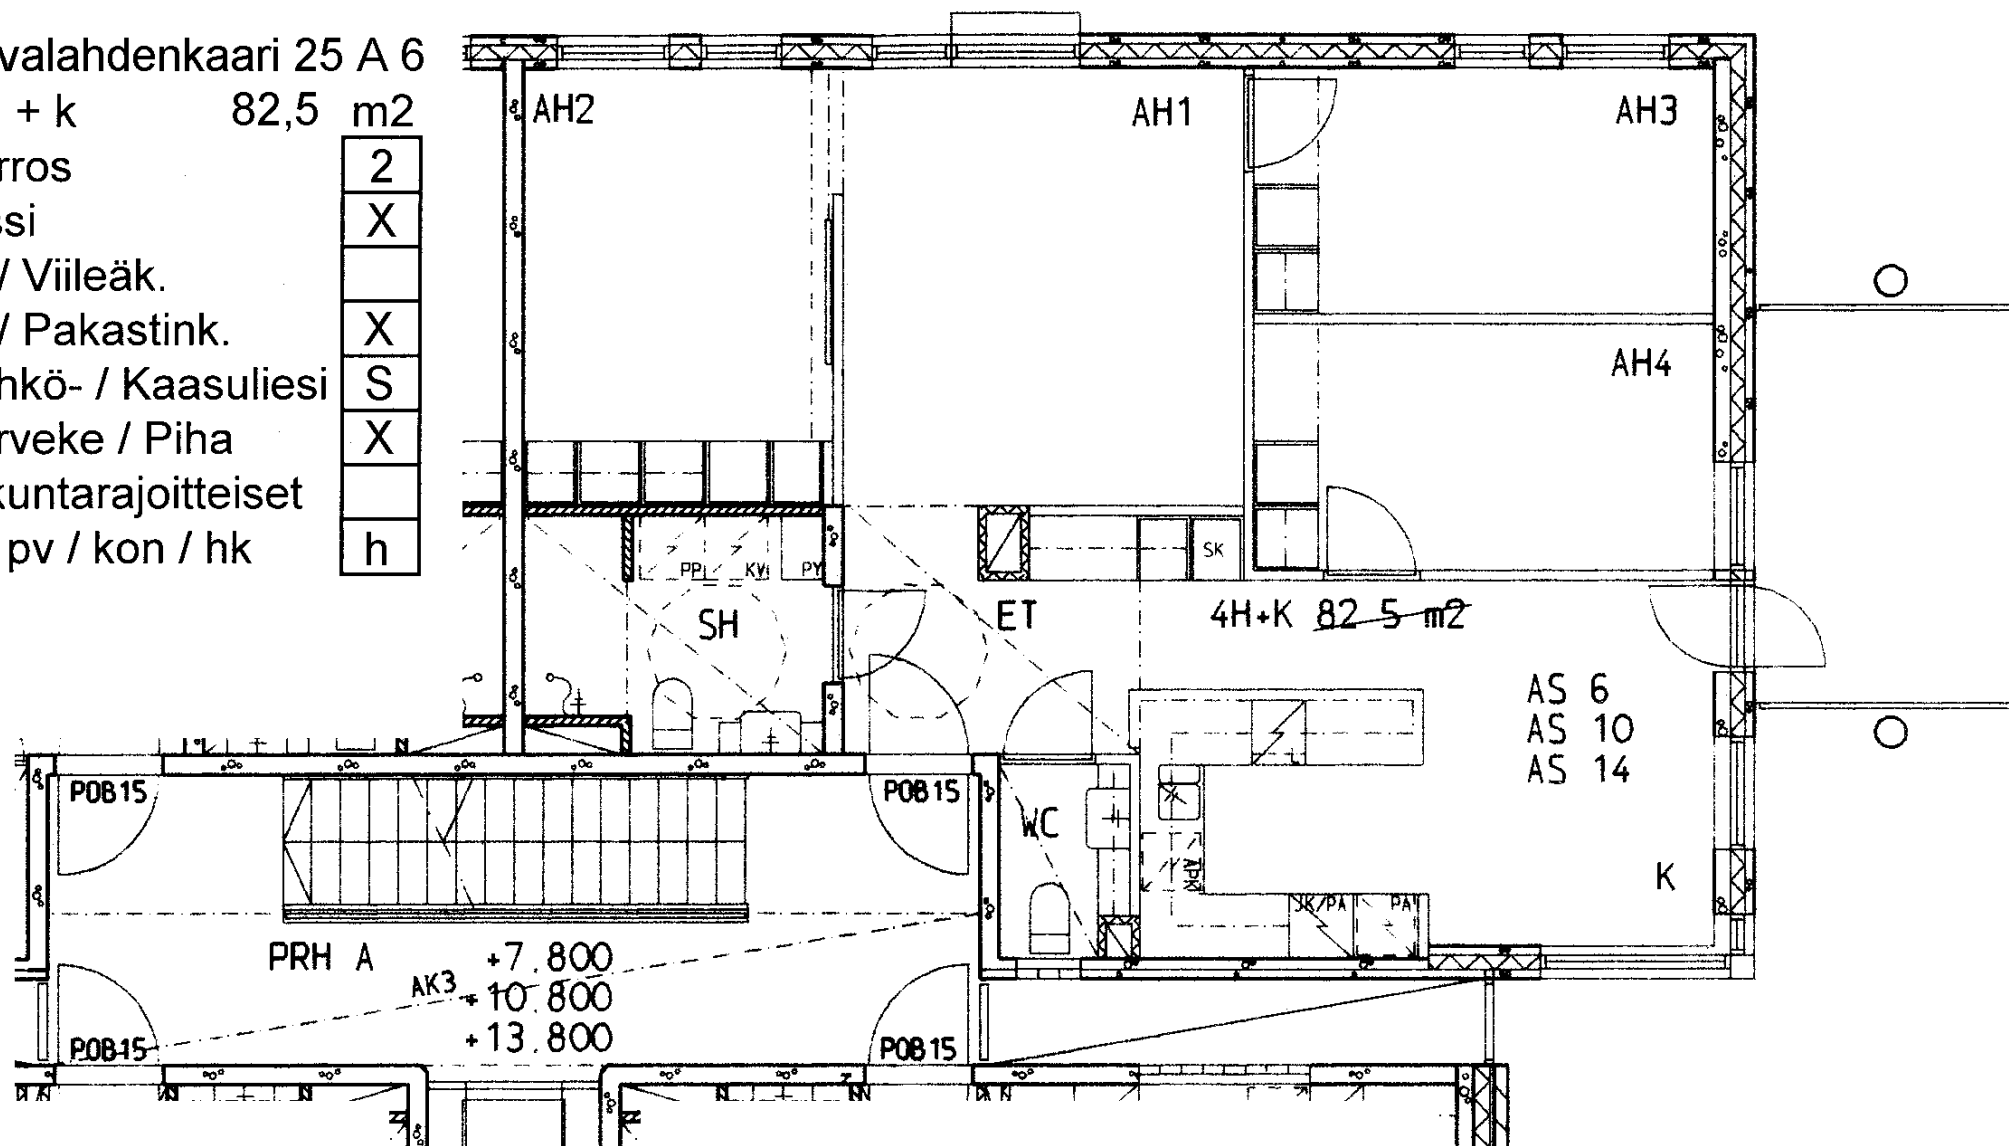

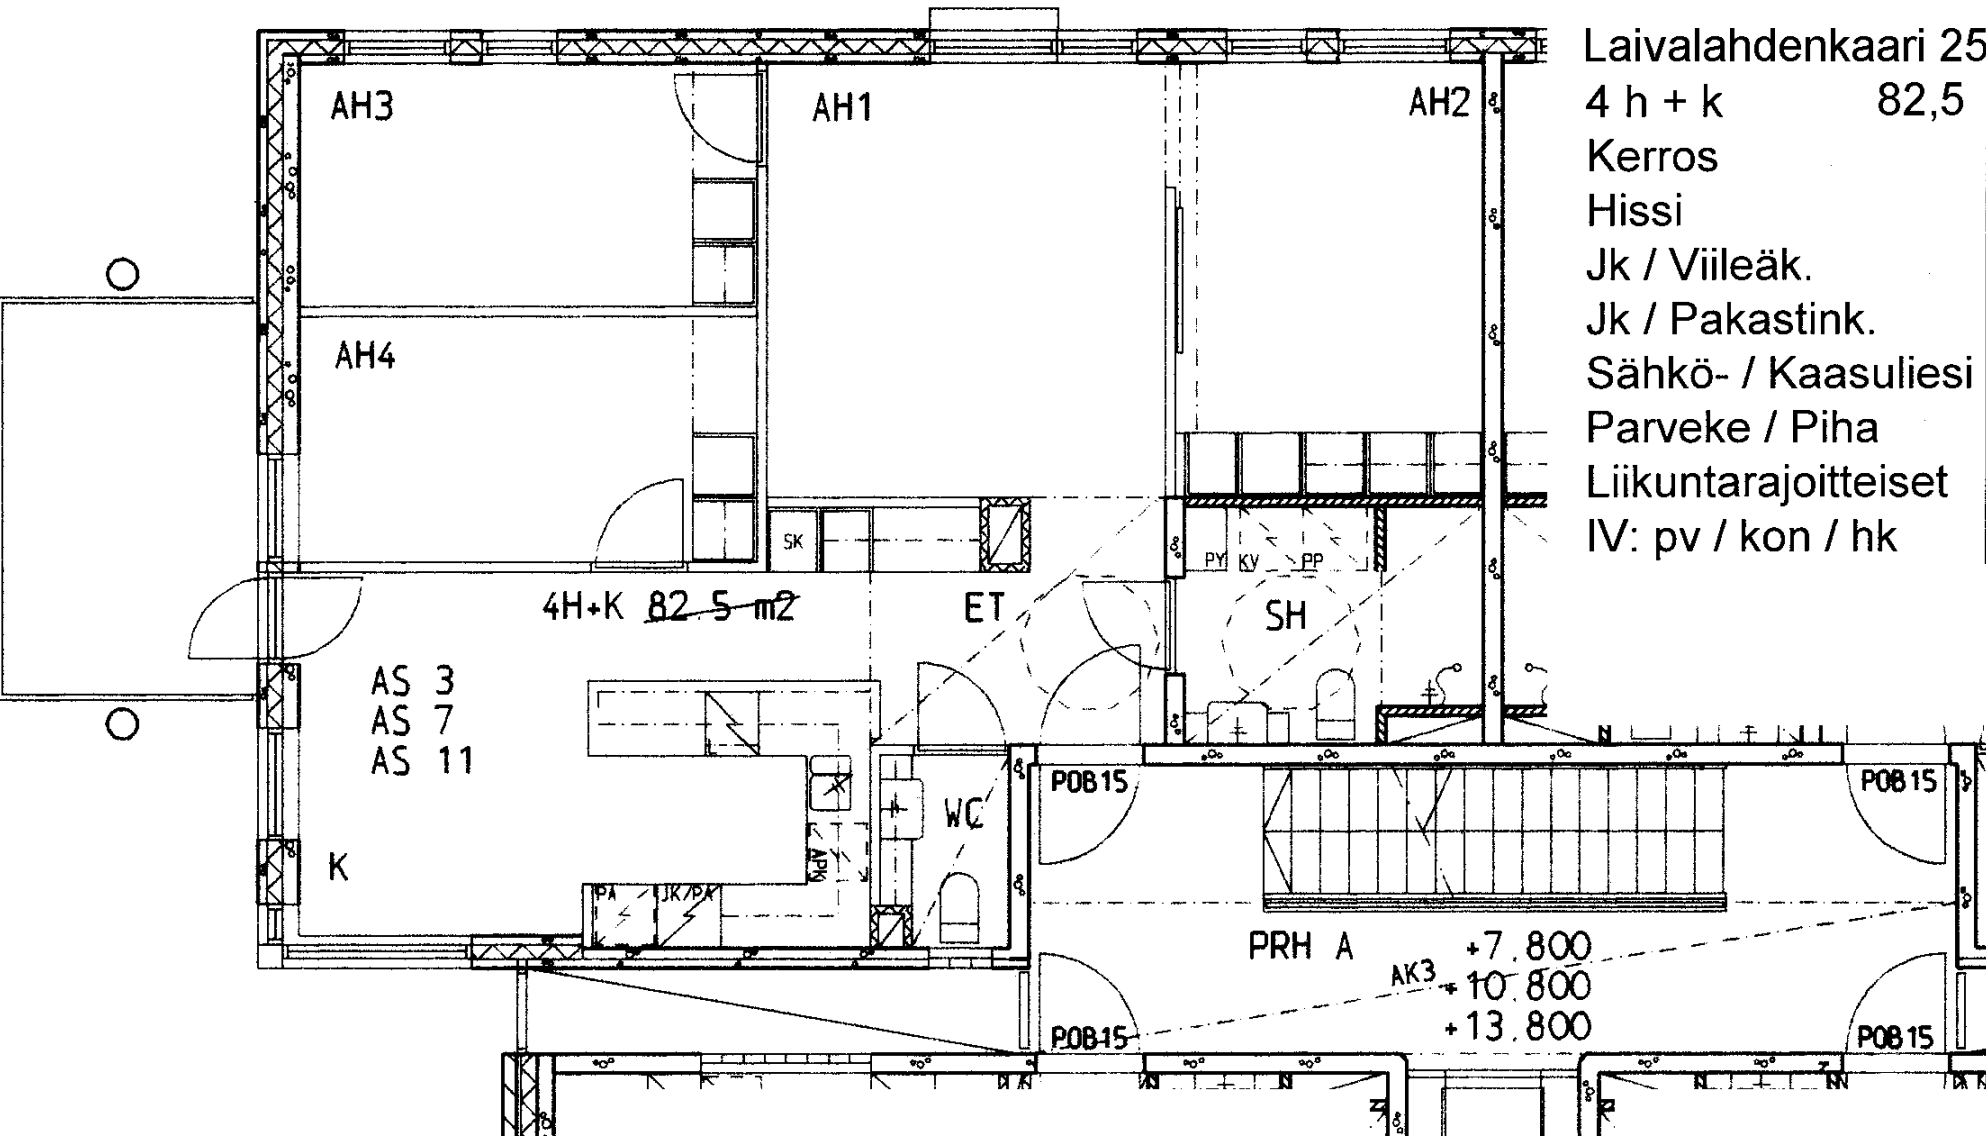

Laivalahdenkaari 25 A 7		
4 h + k	82,5	m2
Kerros		3
Hissi		X
Jk / Viileäk.		
Jk / Pakastink.		X
Sähkö- / Kaasuliesi		S
Parveke / Piha		X
Liikuntarajoitteiset		
IV: pv / kon / hk		h

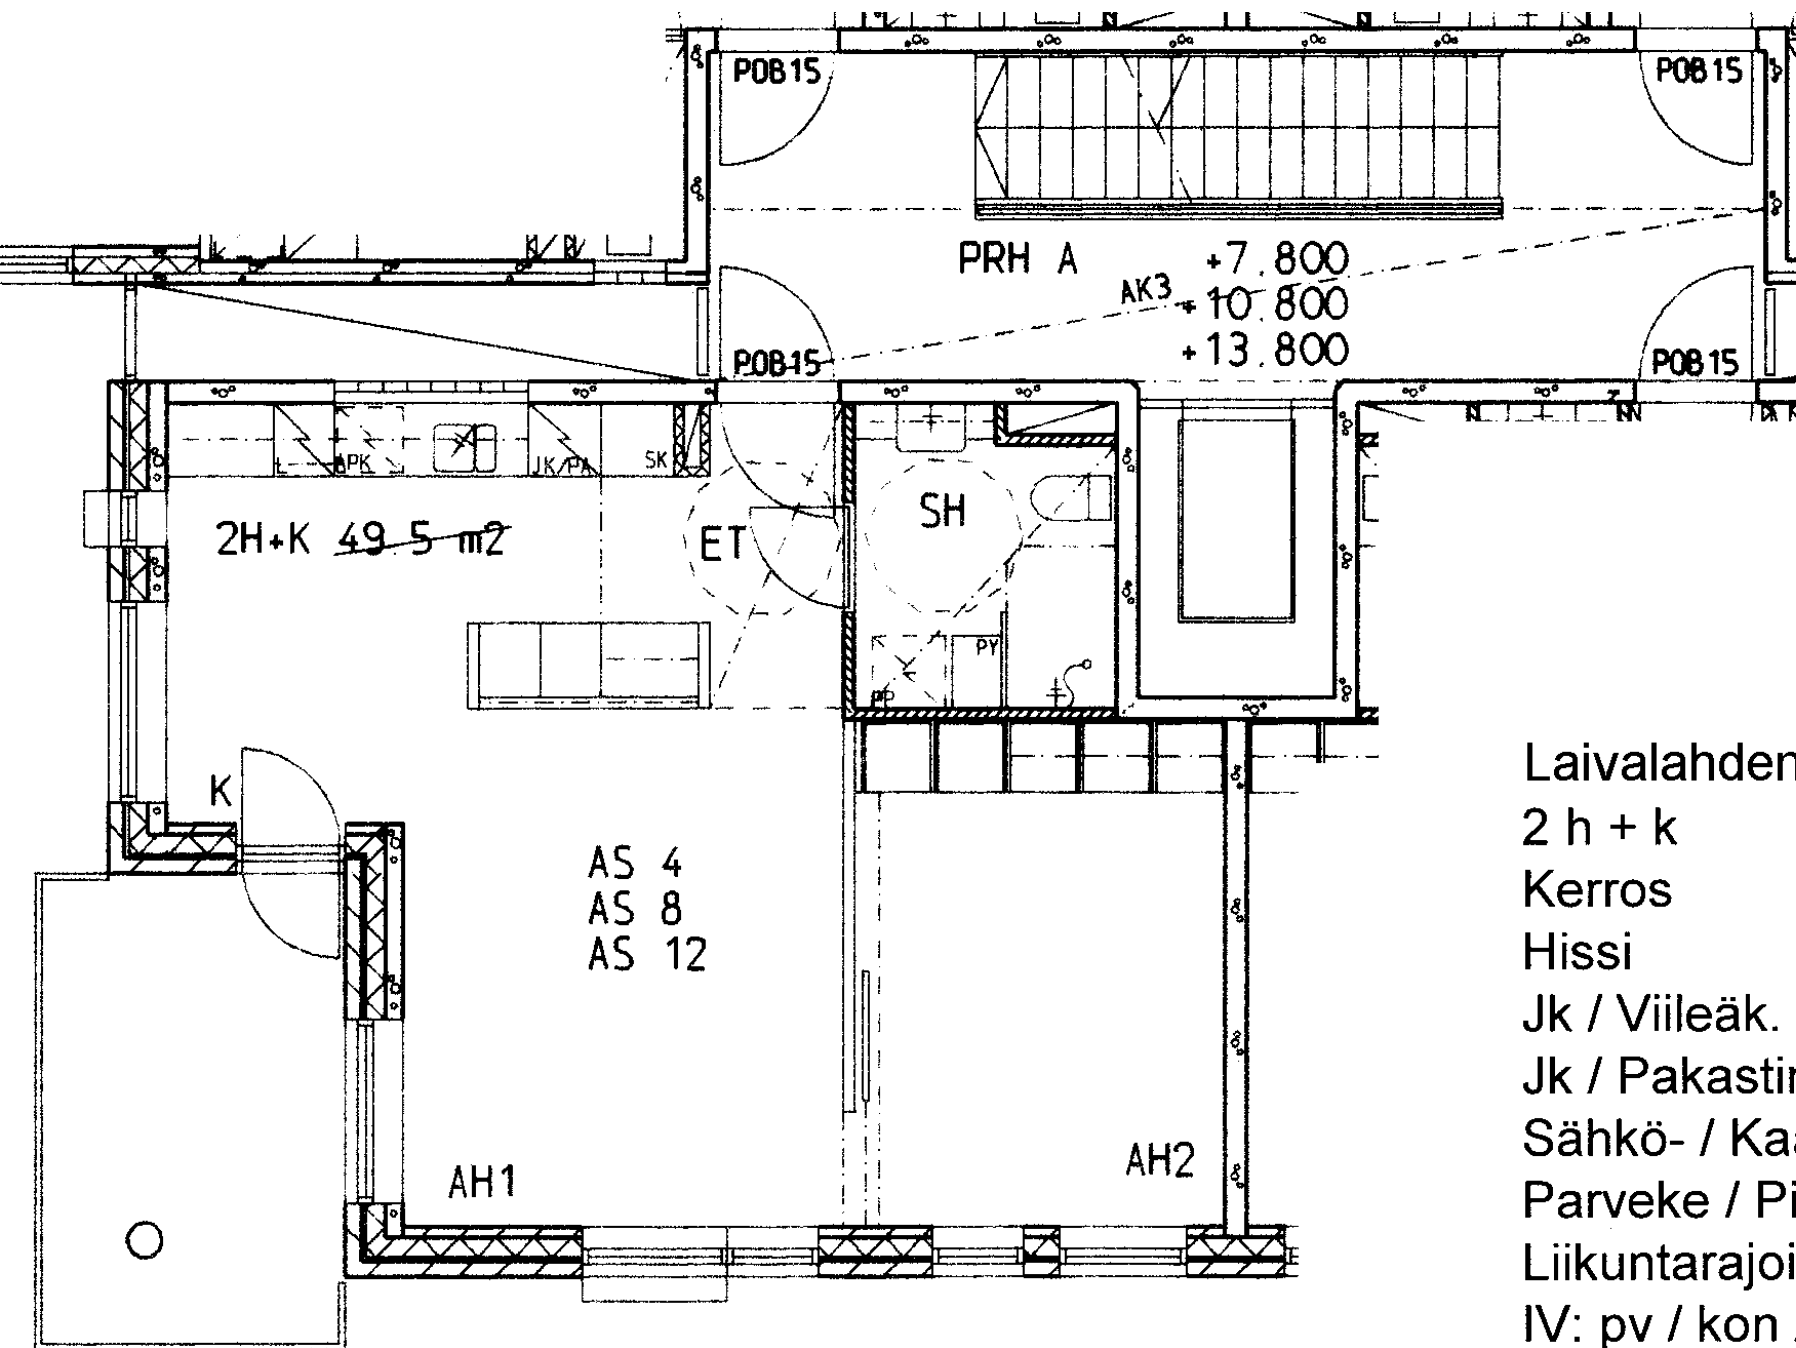

Laivalahdenkaari 25 A 8

2 h + k 49,5 m²

Kerros 3

Hissi X

Jk / Viileäk.

Jk / Pakastink. X

Sähkö- / Kaasuliesi S

Parveke / Piha X

Liikuntarajoitteiset

IV: pv / kon / hk h

Laivalahdenkaari 25 A 10

4 h + k 82,5 m²

Kerros

Hissi

Jk / Viileäk.

Jk / Pakastink.

Sähkö- / Kaasuliesi

Parveke / Piha

Liikuntarajoitteiset

IV: pv / kon / hk

3
X
X
S
X
h

