


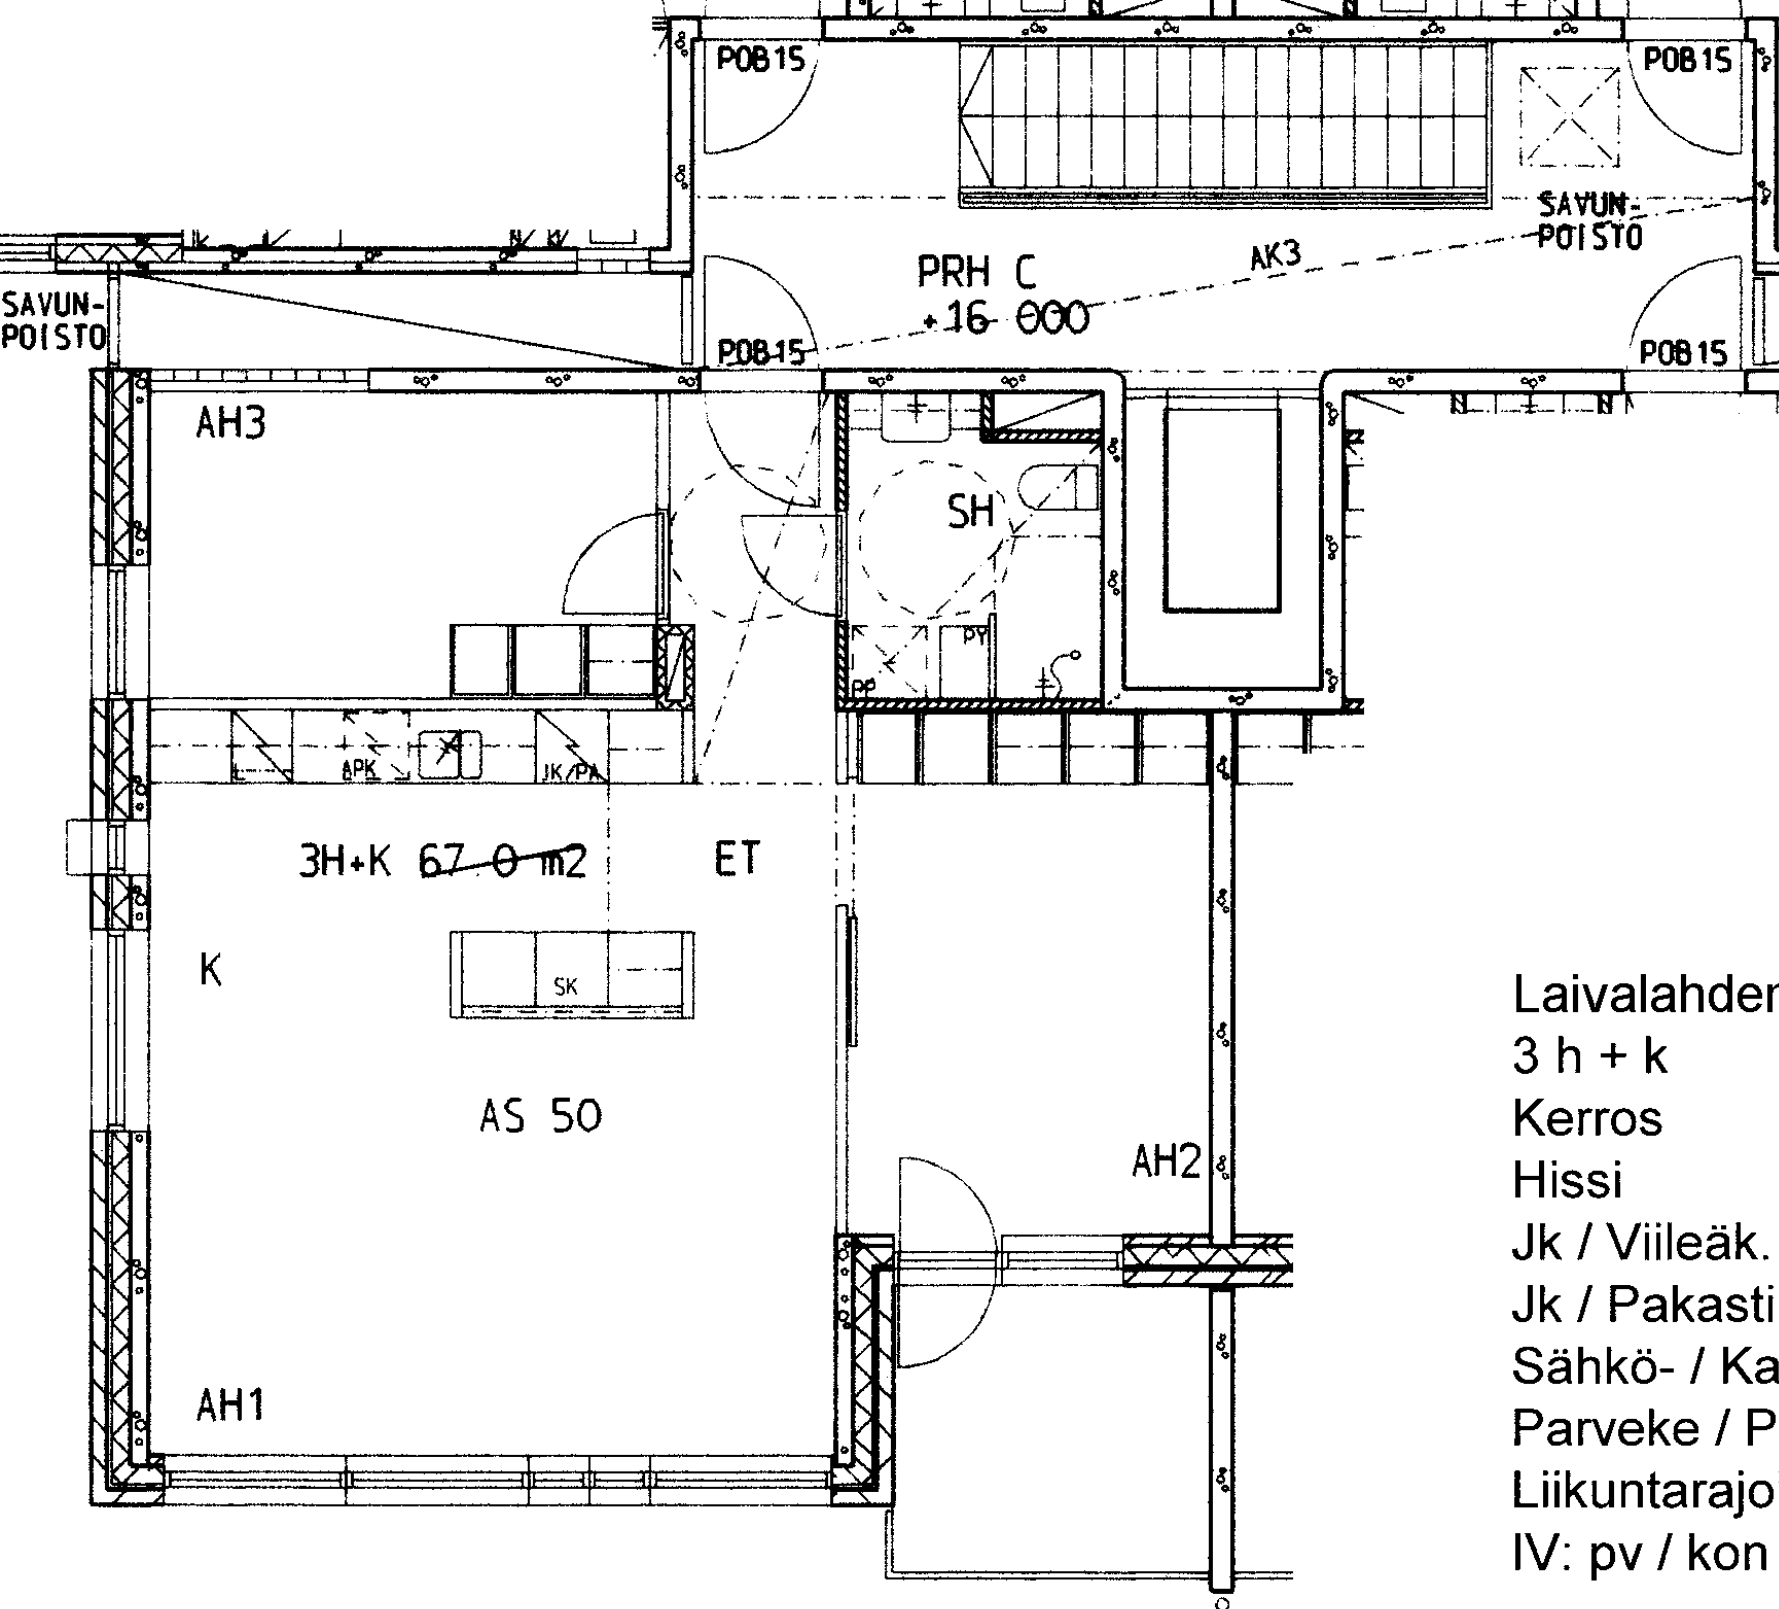

Laivalahdenkaari 25 C 50

3 h + k 67,0 m2

Kerros

Hissi

Jk / Viileäk.

Jk / Pakastink.


Sähkö- / Kaasuliesi

Parveke / Piha

Liikuntarajoitteiset

IV: pv / kon / hk

5
X
X
S
X
h

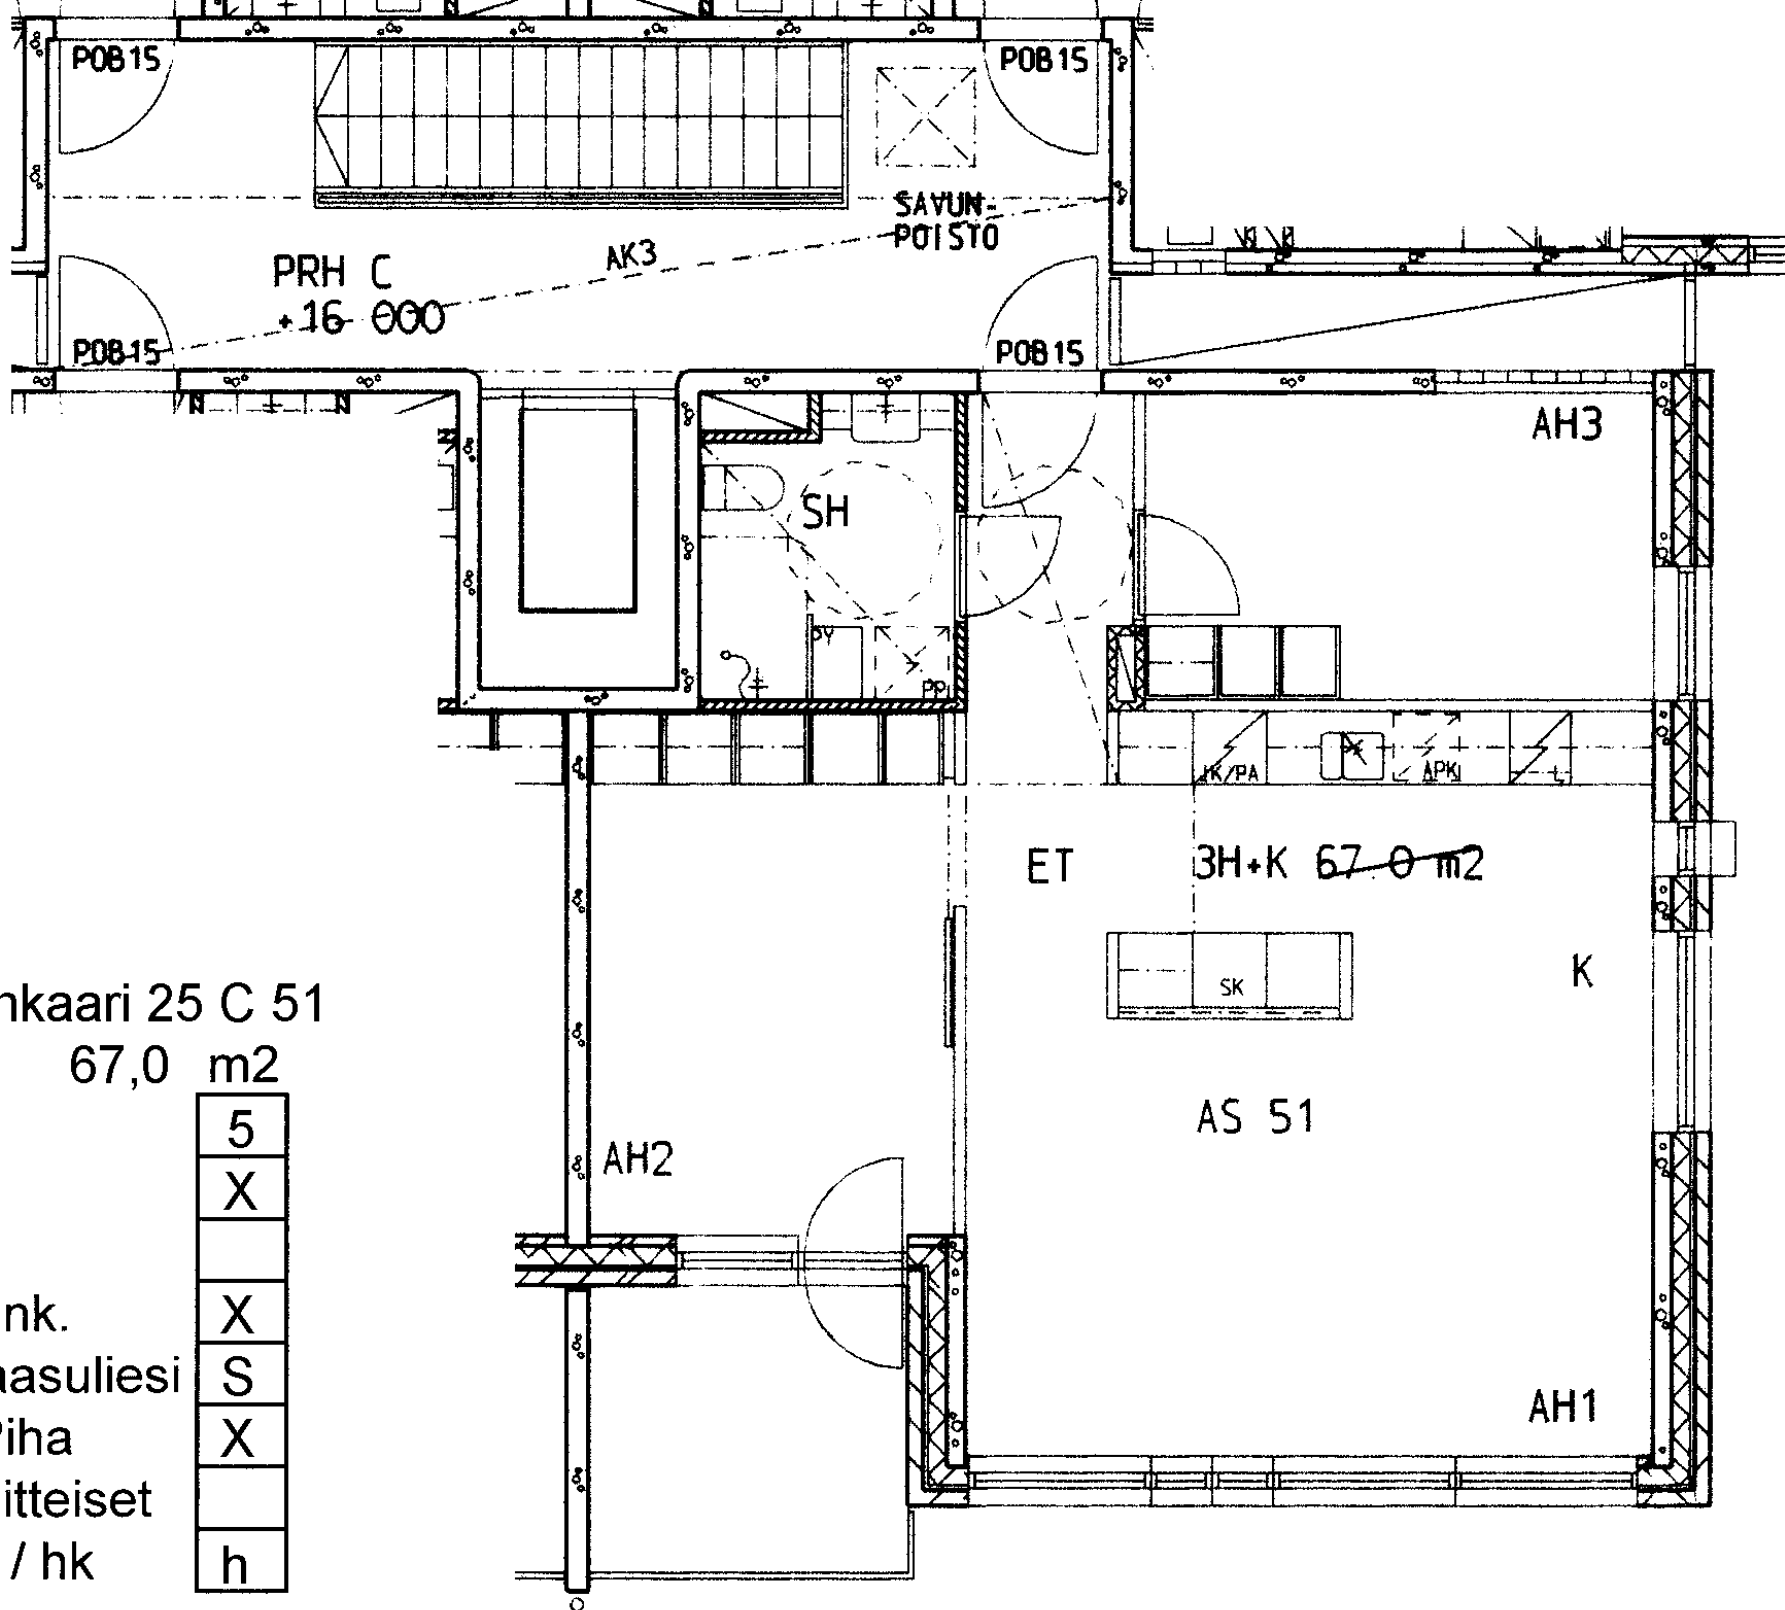

Laivalahdenkaari 25 C 51

3 h + k 67,0 m2

Kerros

Hissi

Jk / Viileäk.

Jk / Pakastink.

Sähkö- / Kaasuliesi

Parveke / Piha

Liikuntarajoitteiset

IV: pv / kon / hk

5
X
X
S
X
h

Laivalahdenkaari 25 C 52

4 h + k 82,5 m²

Kerros 5

Hissi X

Jk / Viileäk.


Jk / Pakastink. X


Sähkö- / Kaasuliesi S

Parveke / Piha X

Liikuntarajoitteiset

IV: pv / kon / hk h

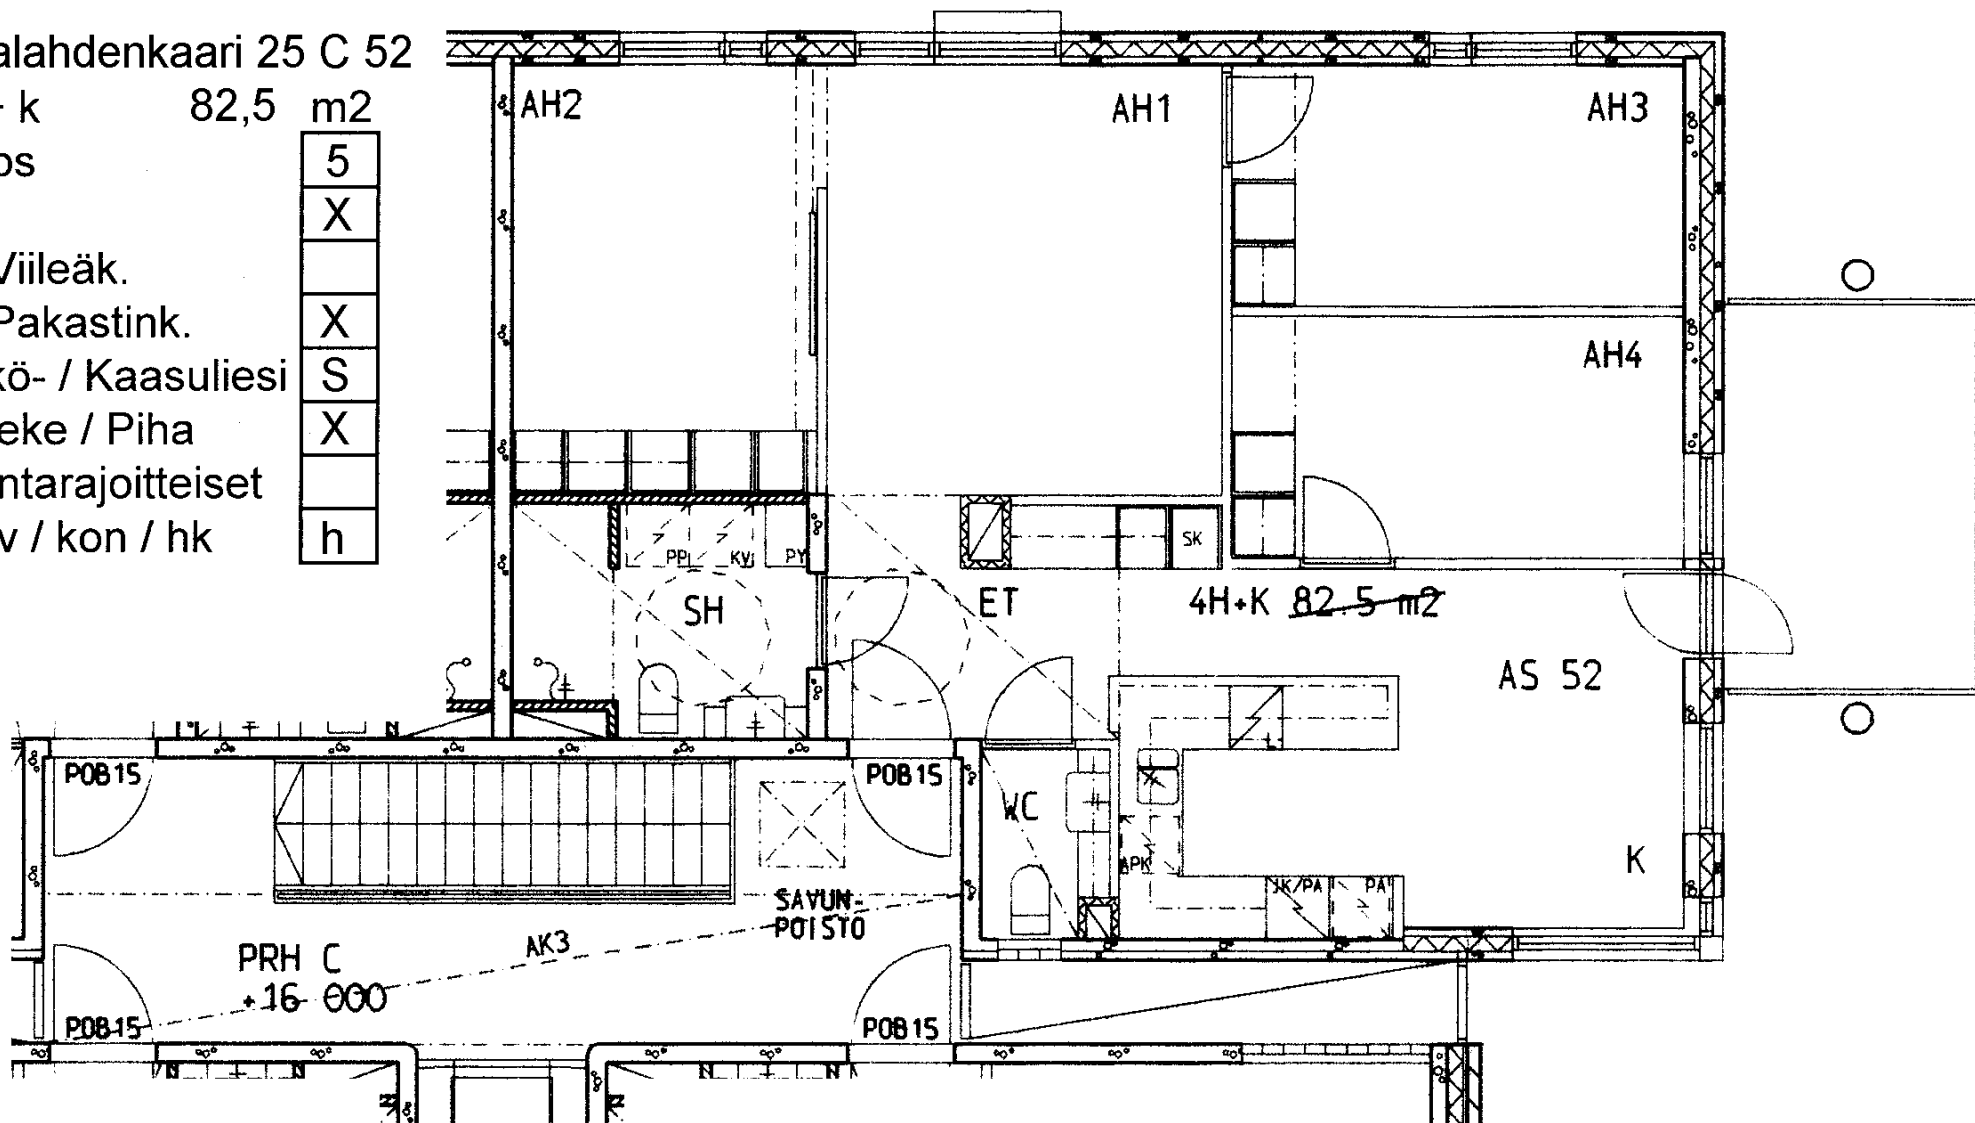


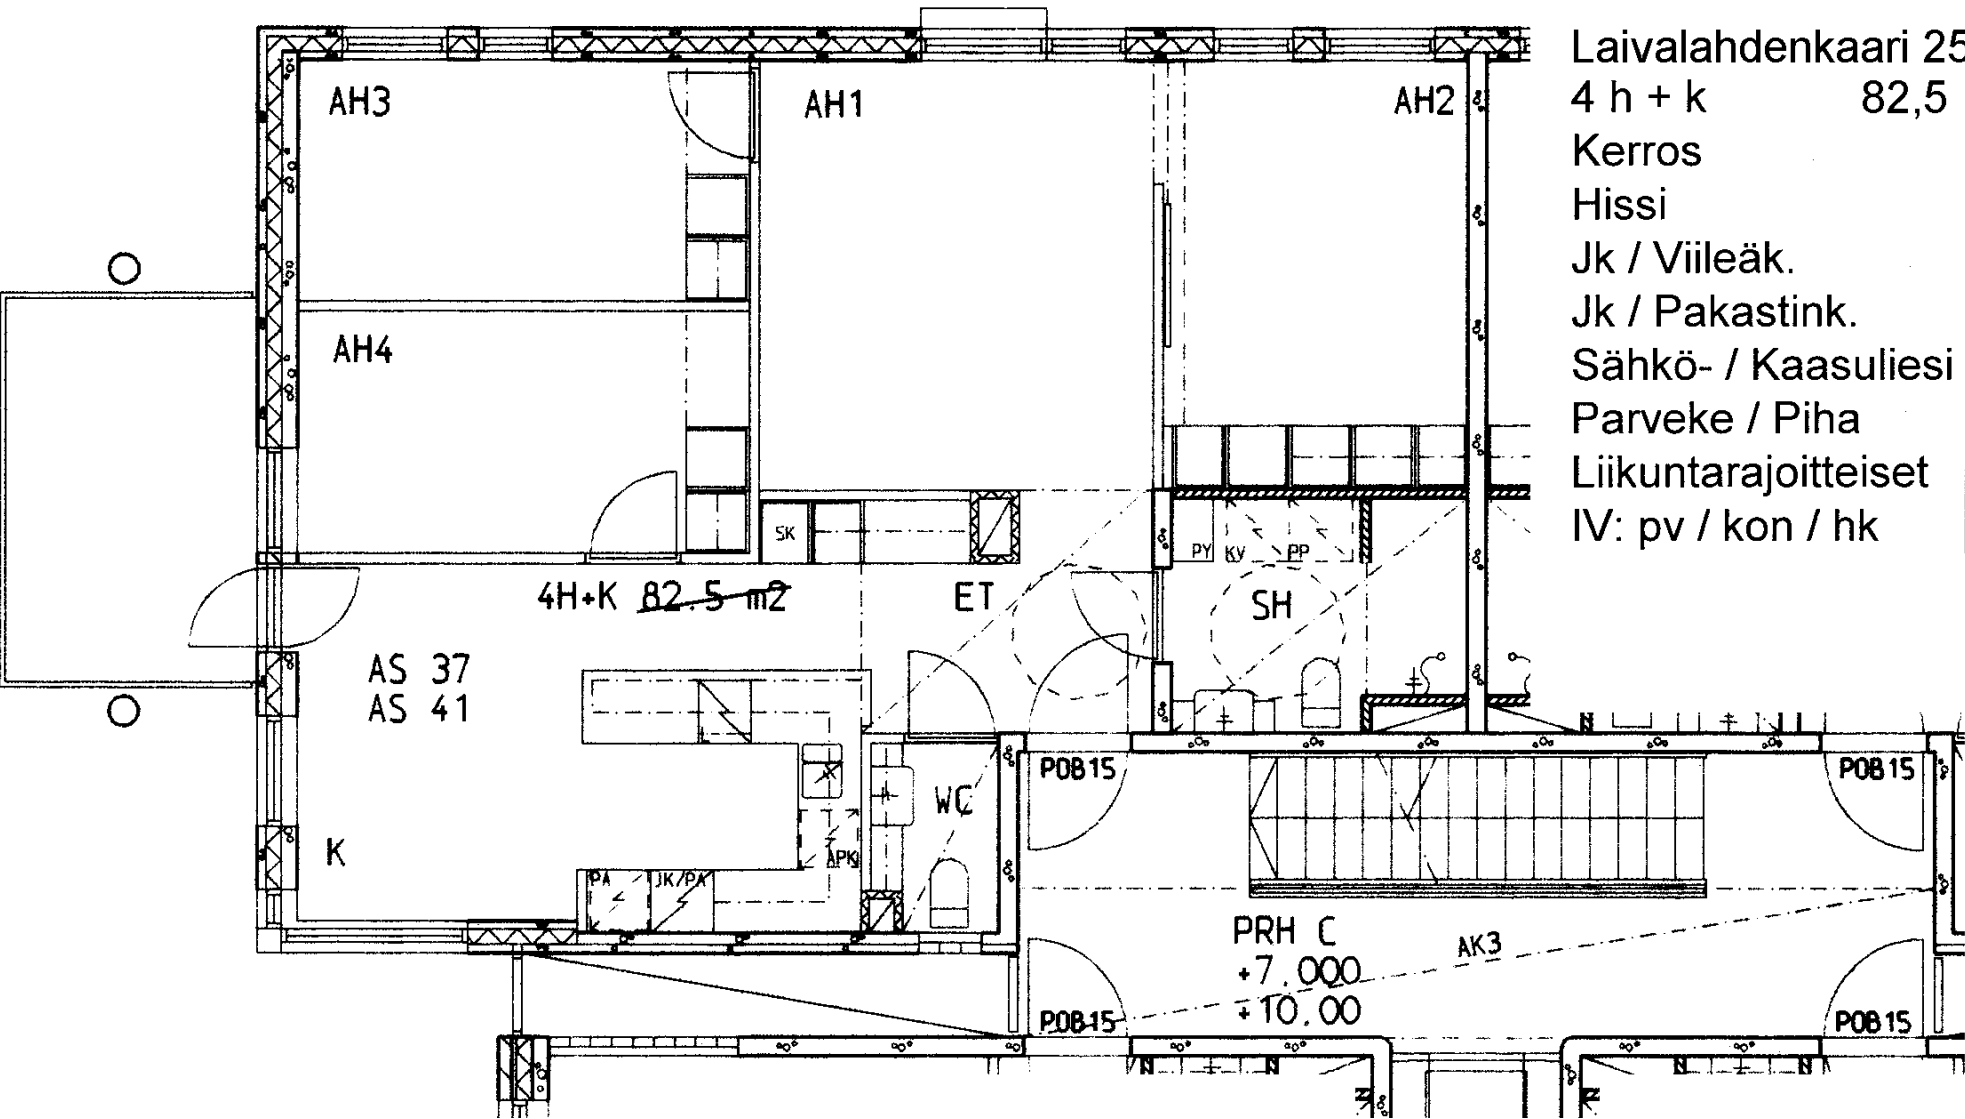

Laivalahdenkaari 25 C 37

4 h + k 82,5 m²

Kerros	2
Hissi	X
Jk / Viileäk.	
Jk / Pakastink.	X
Sähkö- / Kaasuliesi	S
Parveke / Piha	X
Liikuntarajoitteiset	
IV: pv / kon / hk	h

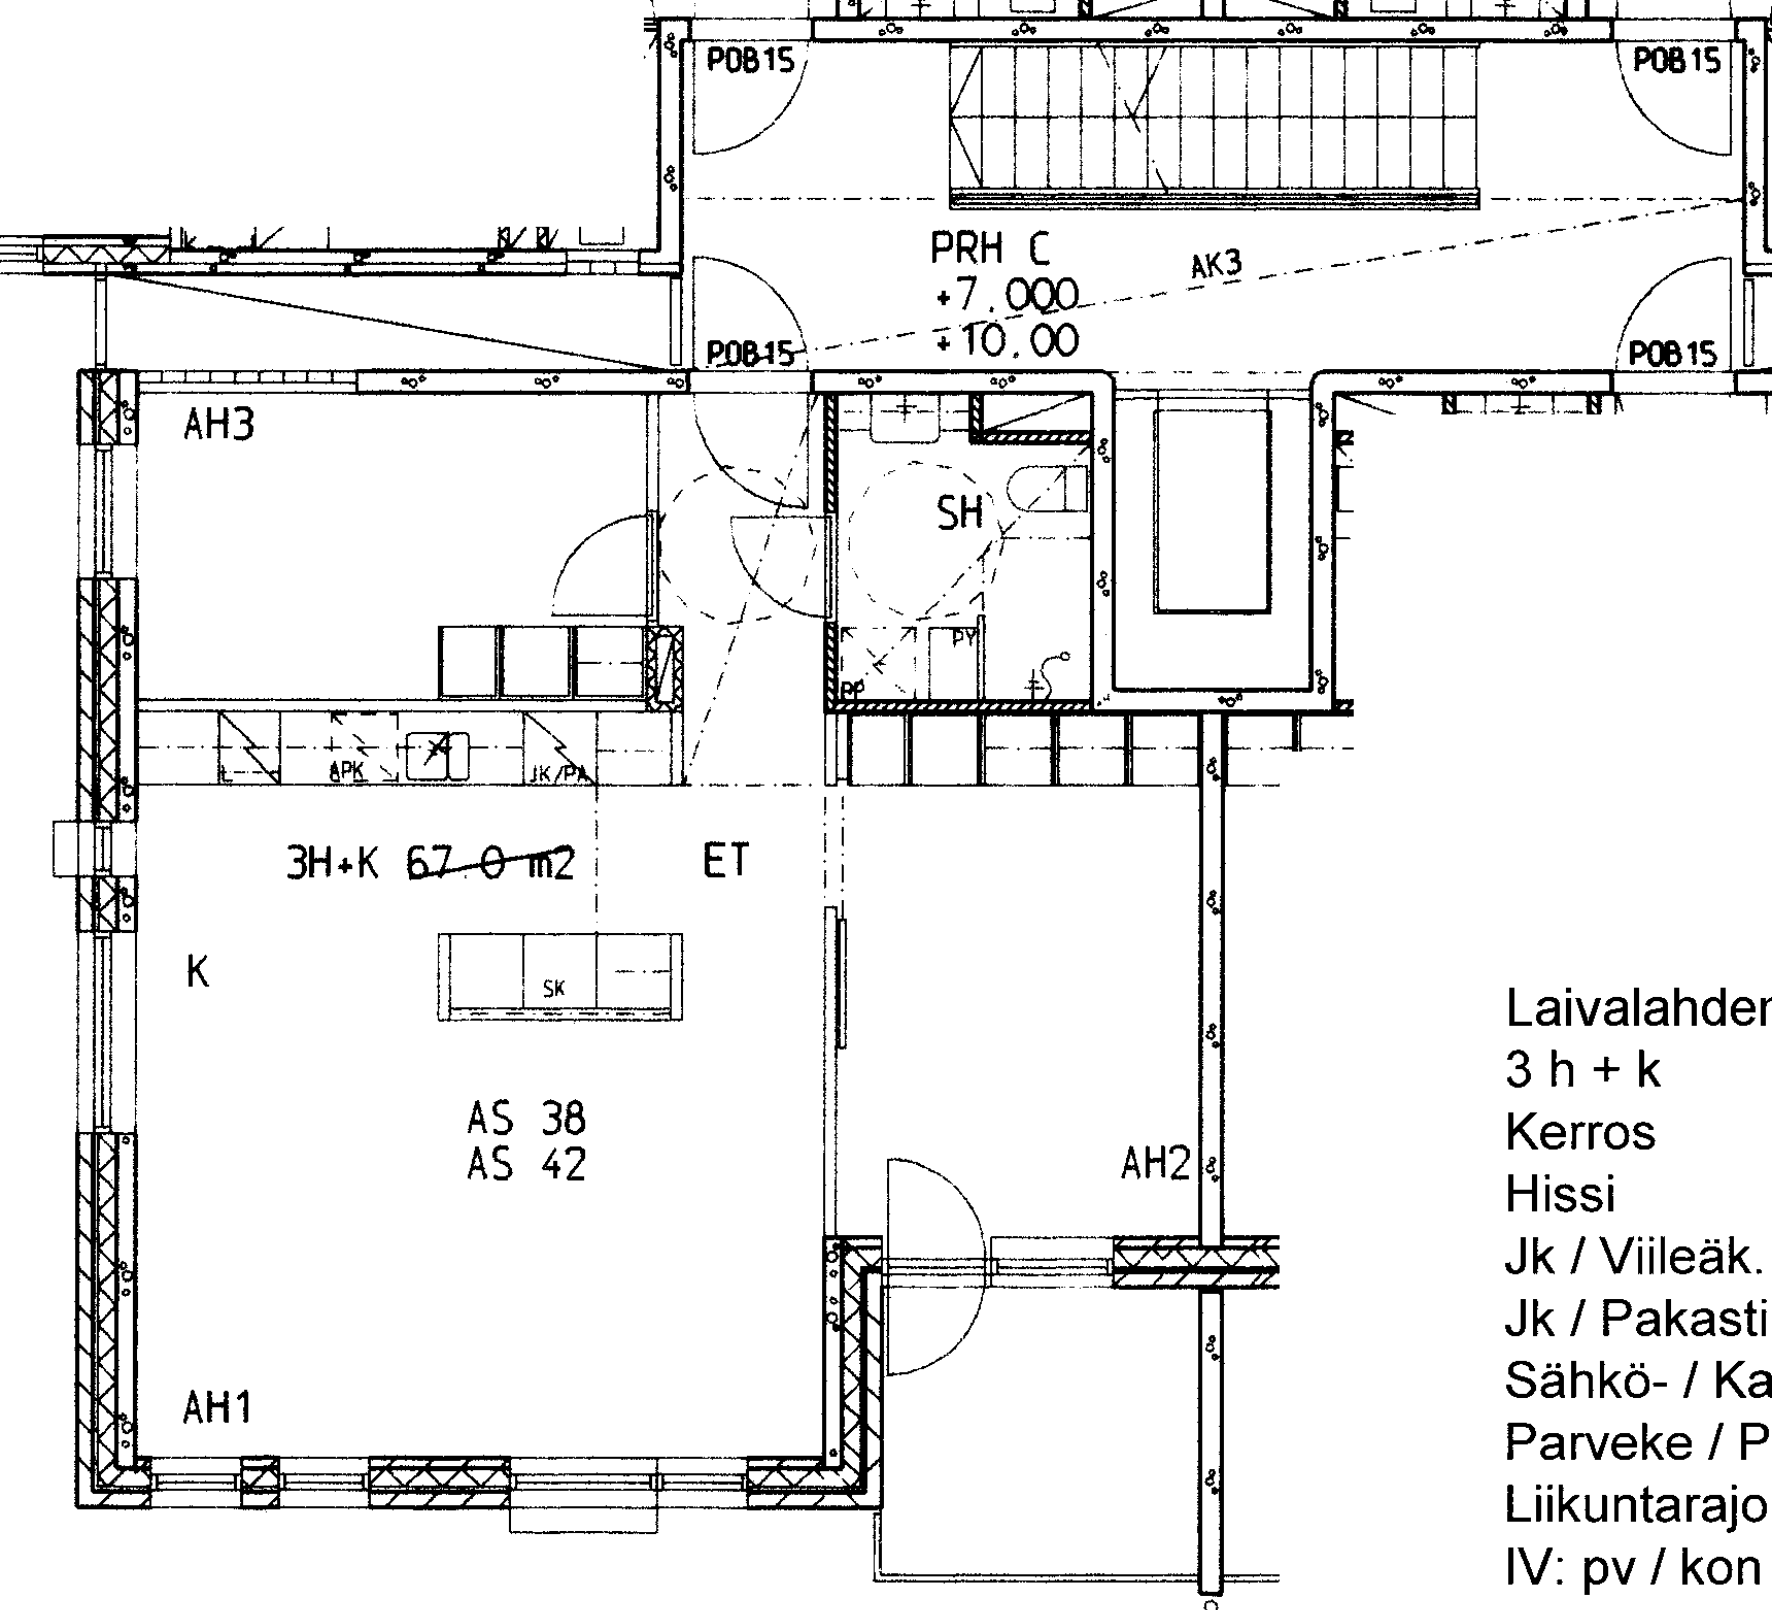

Laivalahdenkaari 25 C 38

3 h + k 67,0 m2

Kerros

2

Hissi

X

Jk / Viileäk.

Jk / Pakastink.

X

Sähkö- / Kaasuliesi

S


Parveke / Piha

X

Liikuntarajoitteiset

IV: pv / kon / hk

h

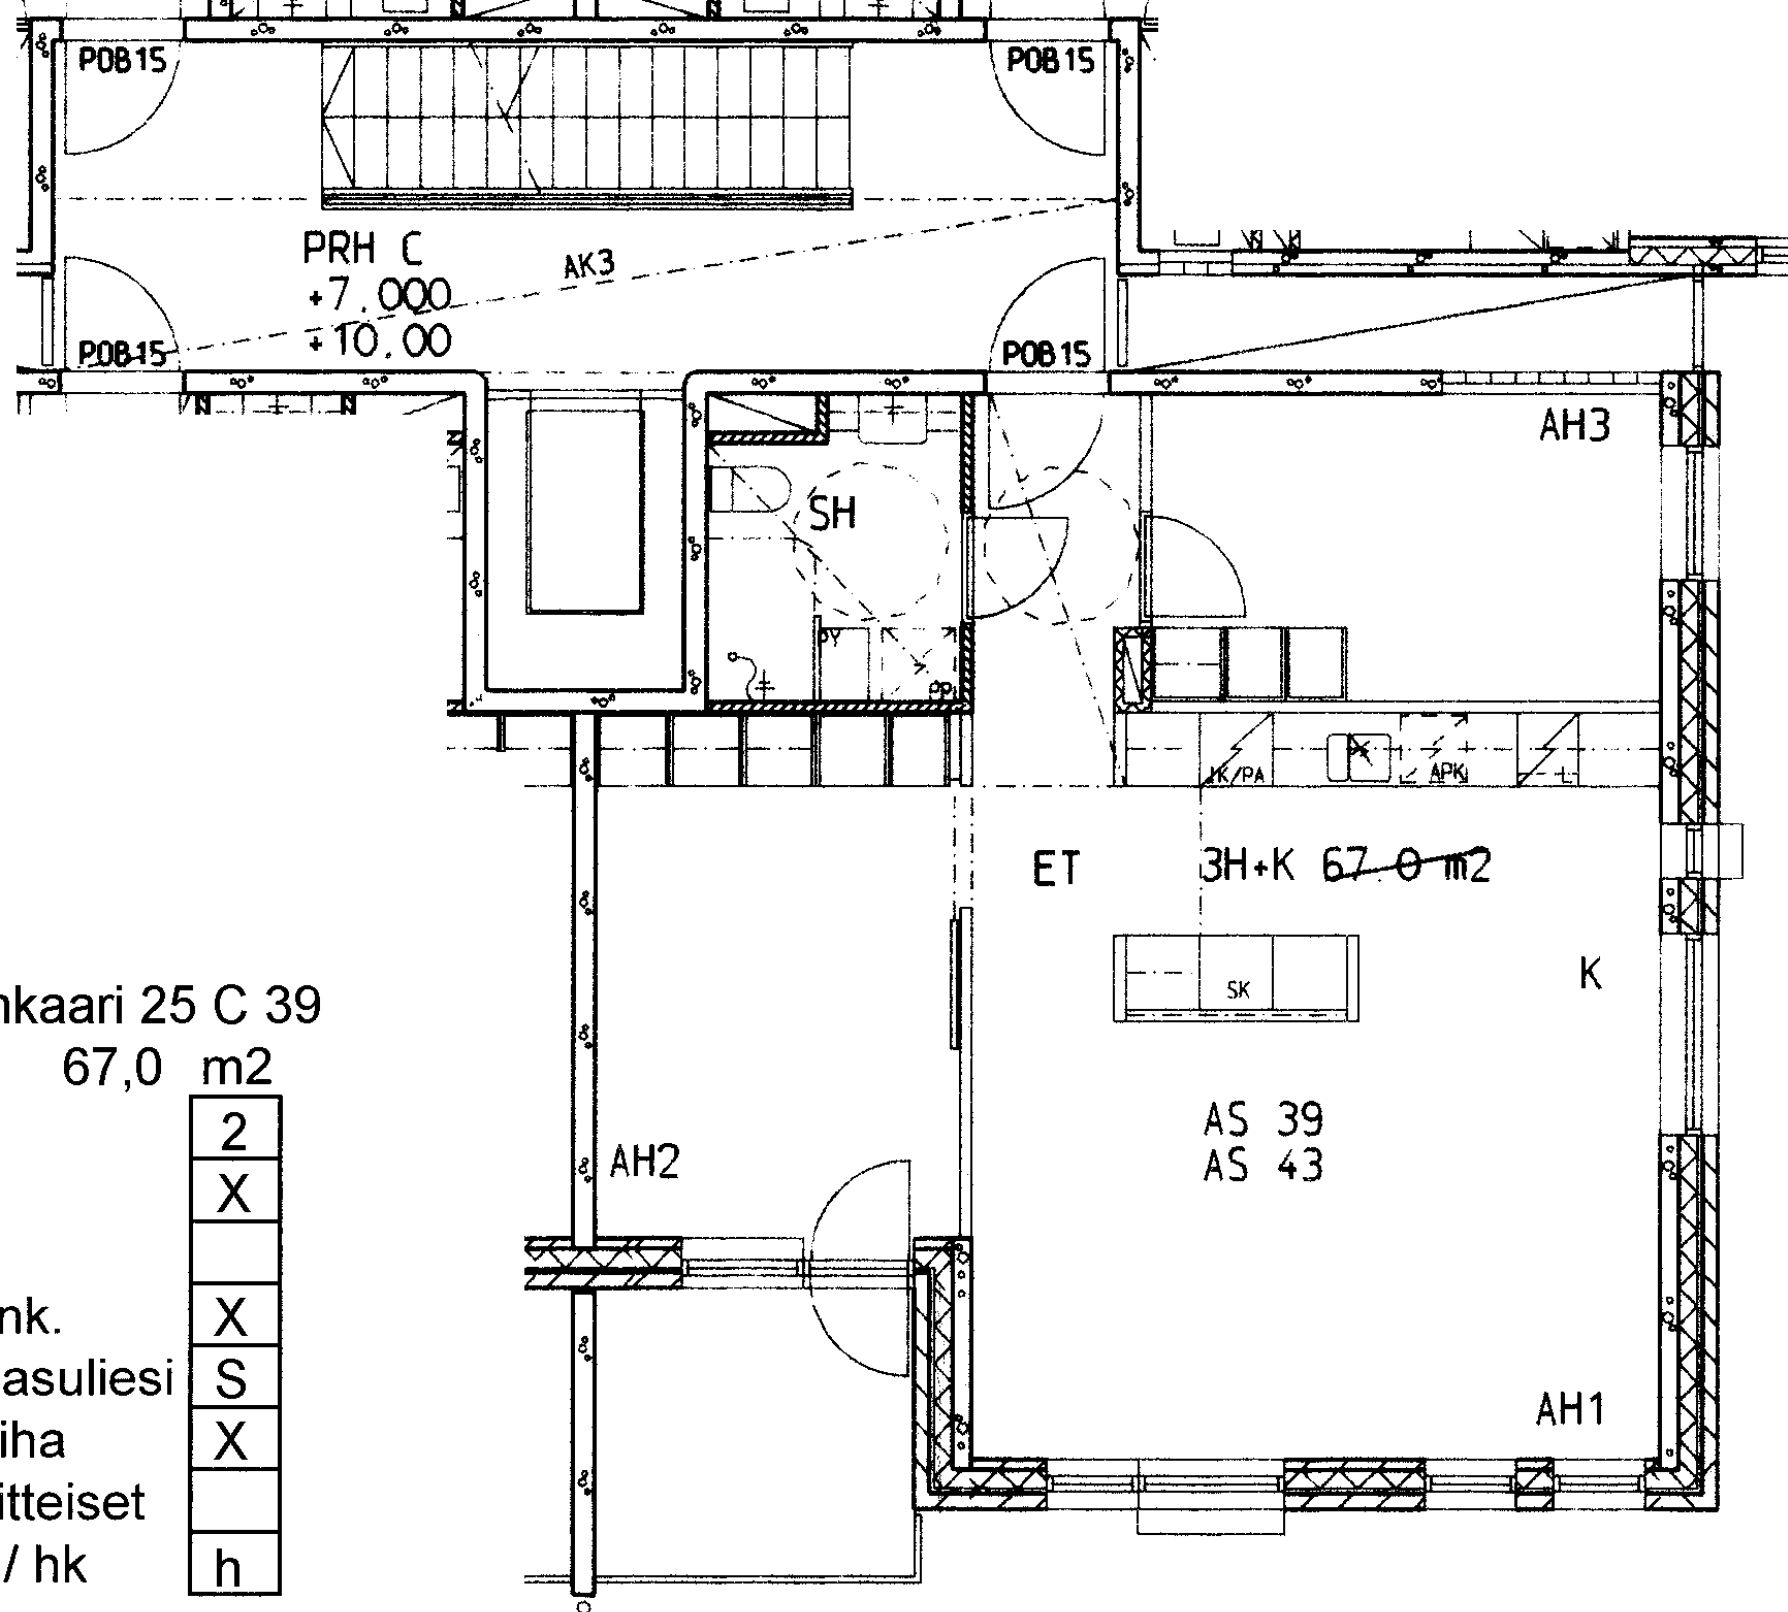

Laivalahdenkaari 25 C 39

3 h + k 67,0 m2

Kerros

2

Hissi

X

Jk / Viileäk.

Jk / Pakastink.

X

Sähkö- / Kaasuliesi

S

Parveke / Piha

X

Liikuntarajoitteiset

IV: pv / kon / hk

h

Laivalahdenkaari 25 C 40

4 h + k 82,5 m²

Kerros 2

Hissi X

Jk / Viileäk.


Jk / Pakastink. X


Sähkö- / Kaasuliesi S

Parveke / Piha X

Liikuntarajoitteiset

IV: pv / kon / hk h

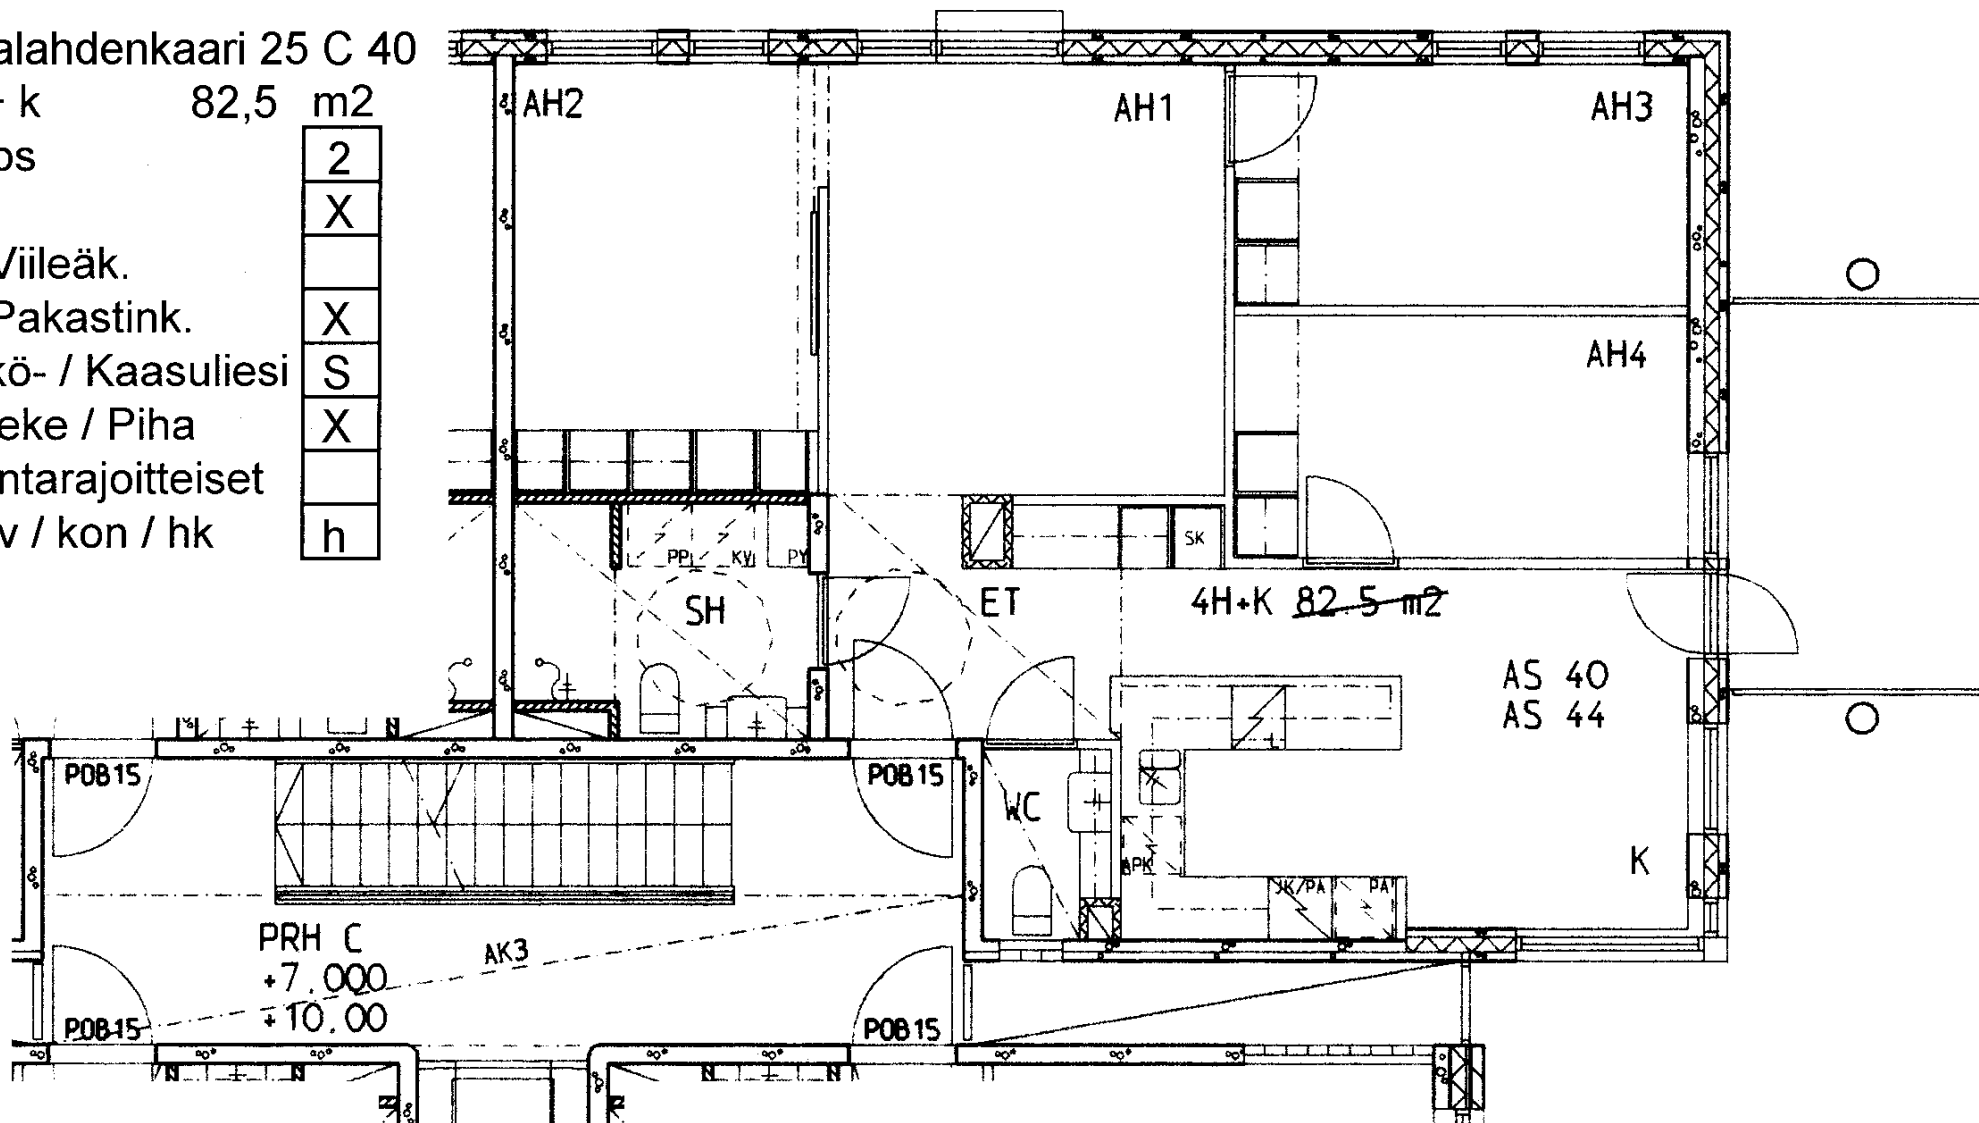

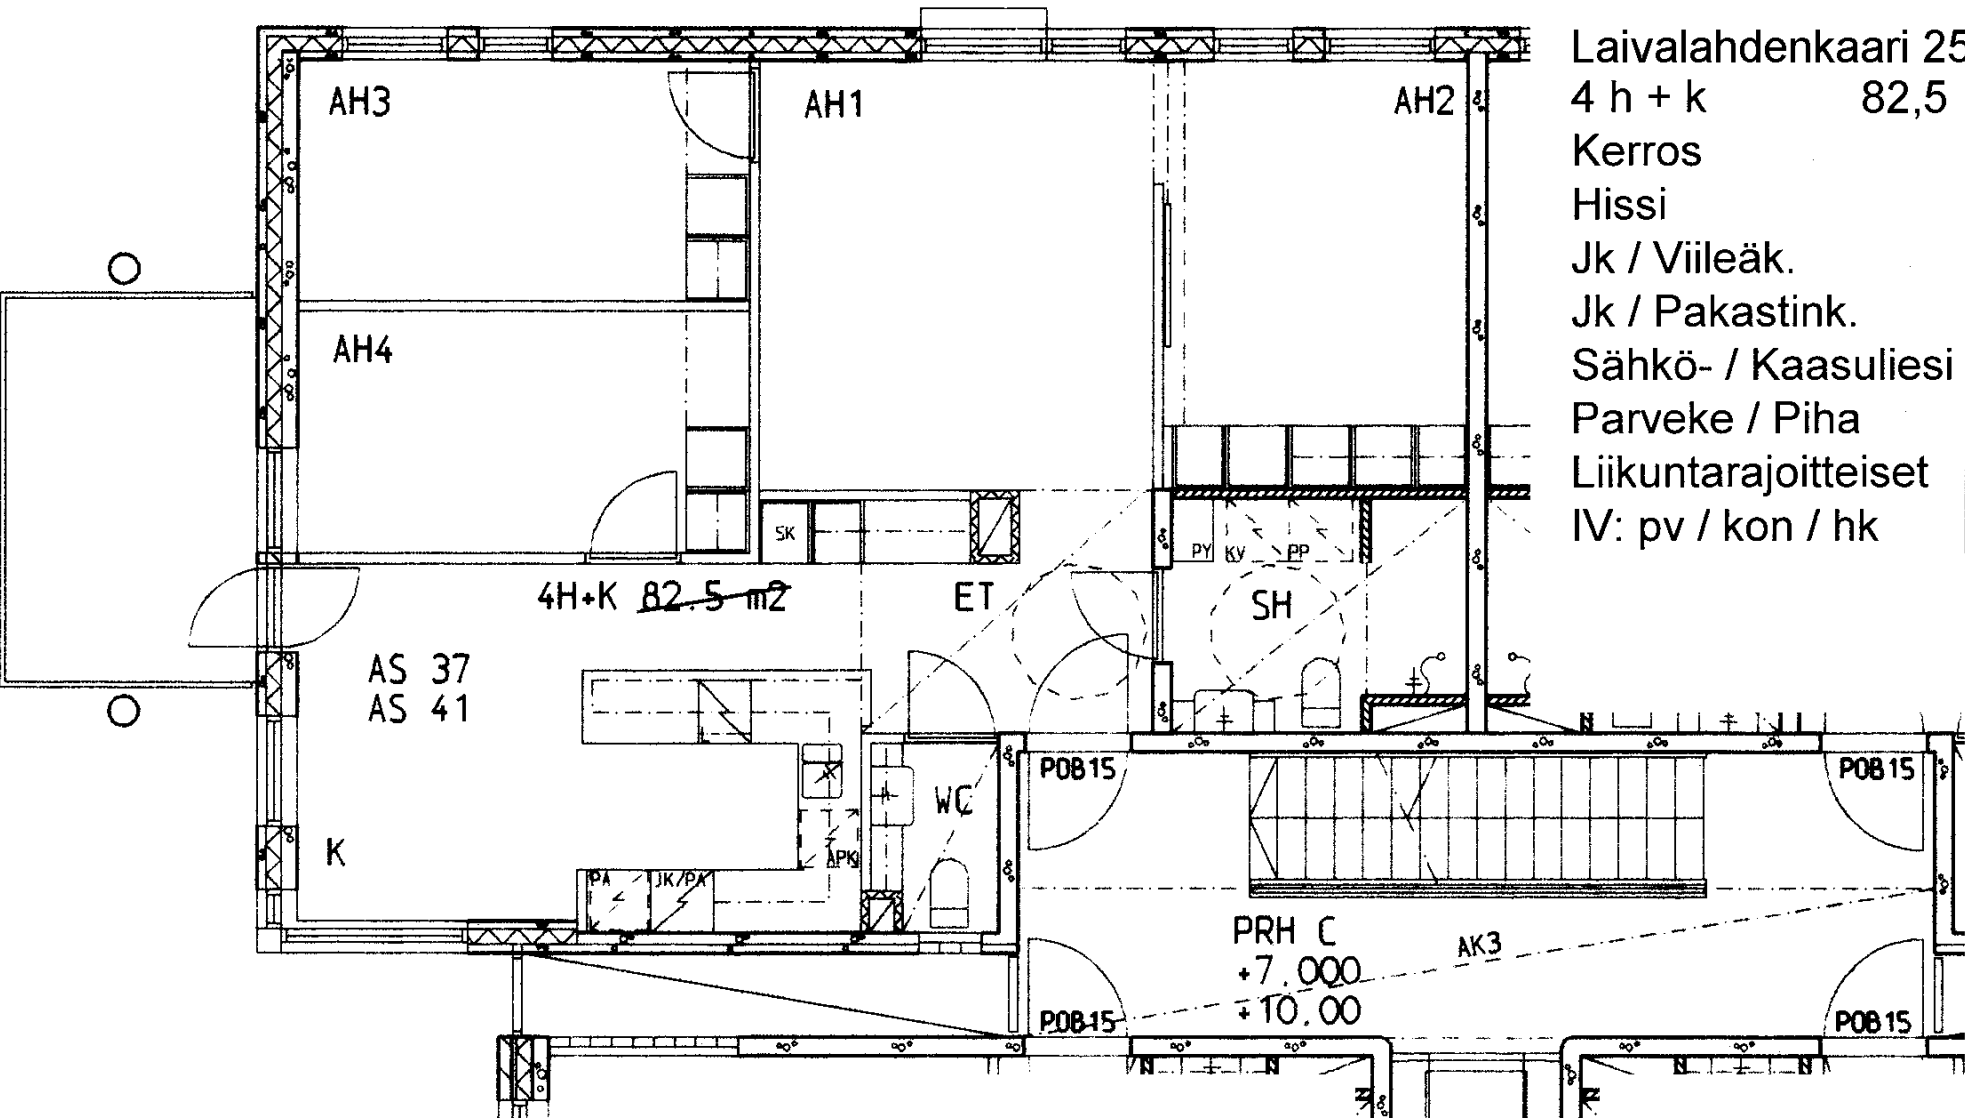

Laivalahdenkaari 25 C 41

4 h + k 82,5 m2

Kerros 3

Hissi X

Jk / Viileäk.


Jk / Pakastink. X

Sähkö- / Kaasuliesi S

Parveke / Piha X

Liikuntarajoitteiset

IV: pv / kon / hk h

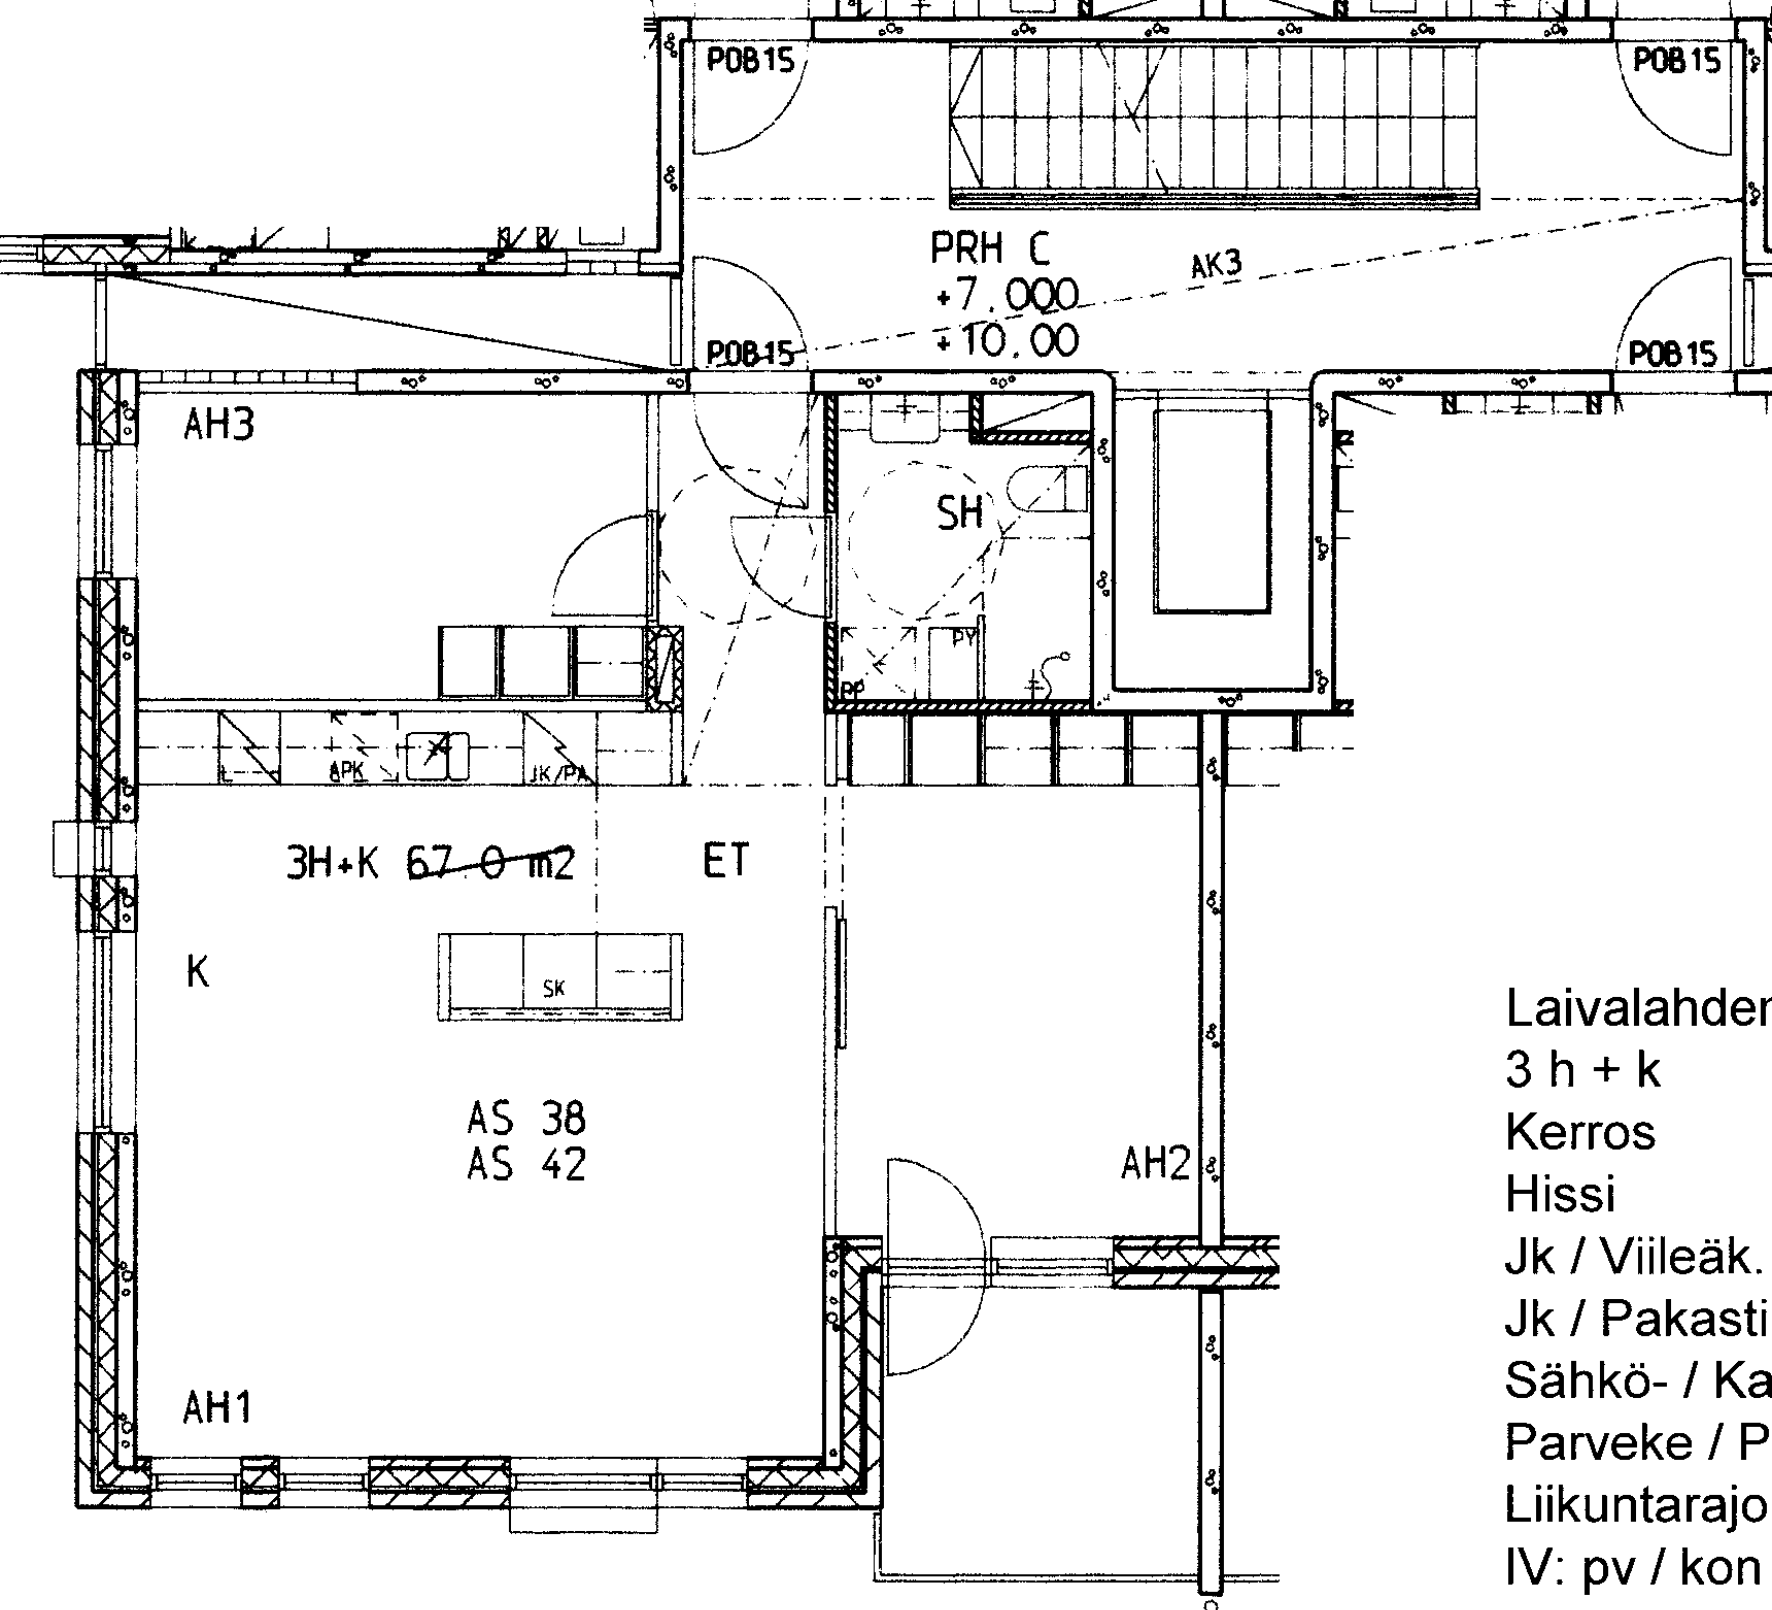

Laivalahdenkaari 25 C 42

3 h + k 67,0 m2

Kerros

3

Hissi

X

Jk / Viileäk.

Jk / Pakastink.

X

Sähkö- / Kaasuliesi

S


Parveke / Piha

X

Liikuntarajoitteiset

IV: pv / kon / hk

h

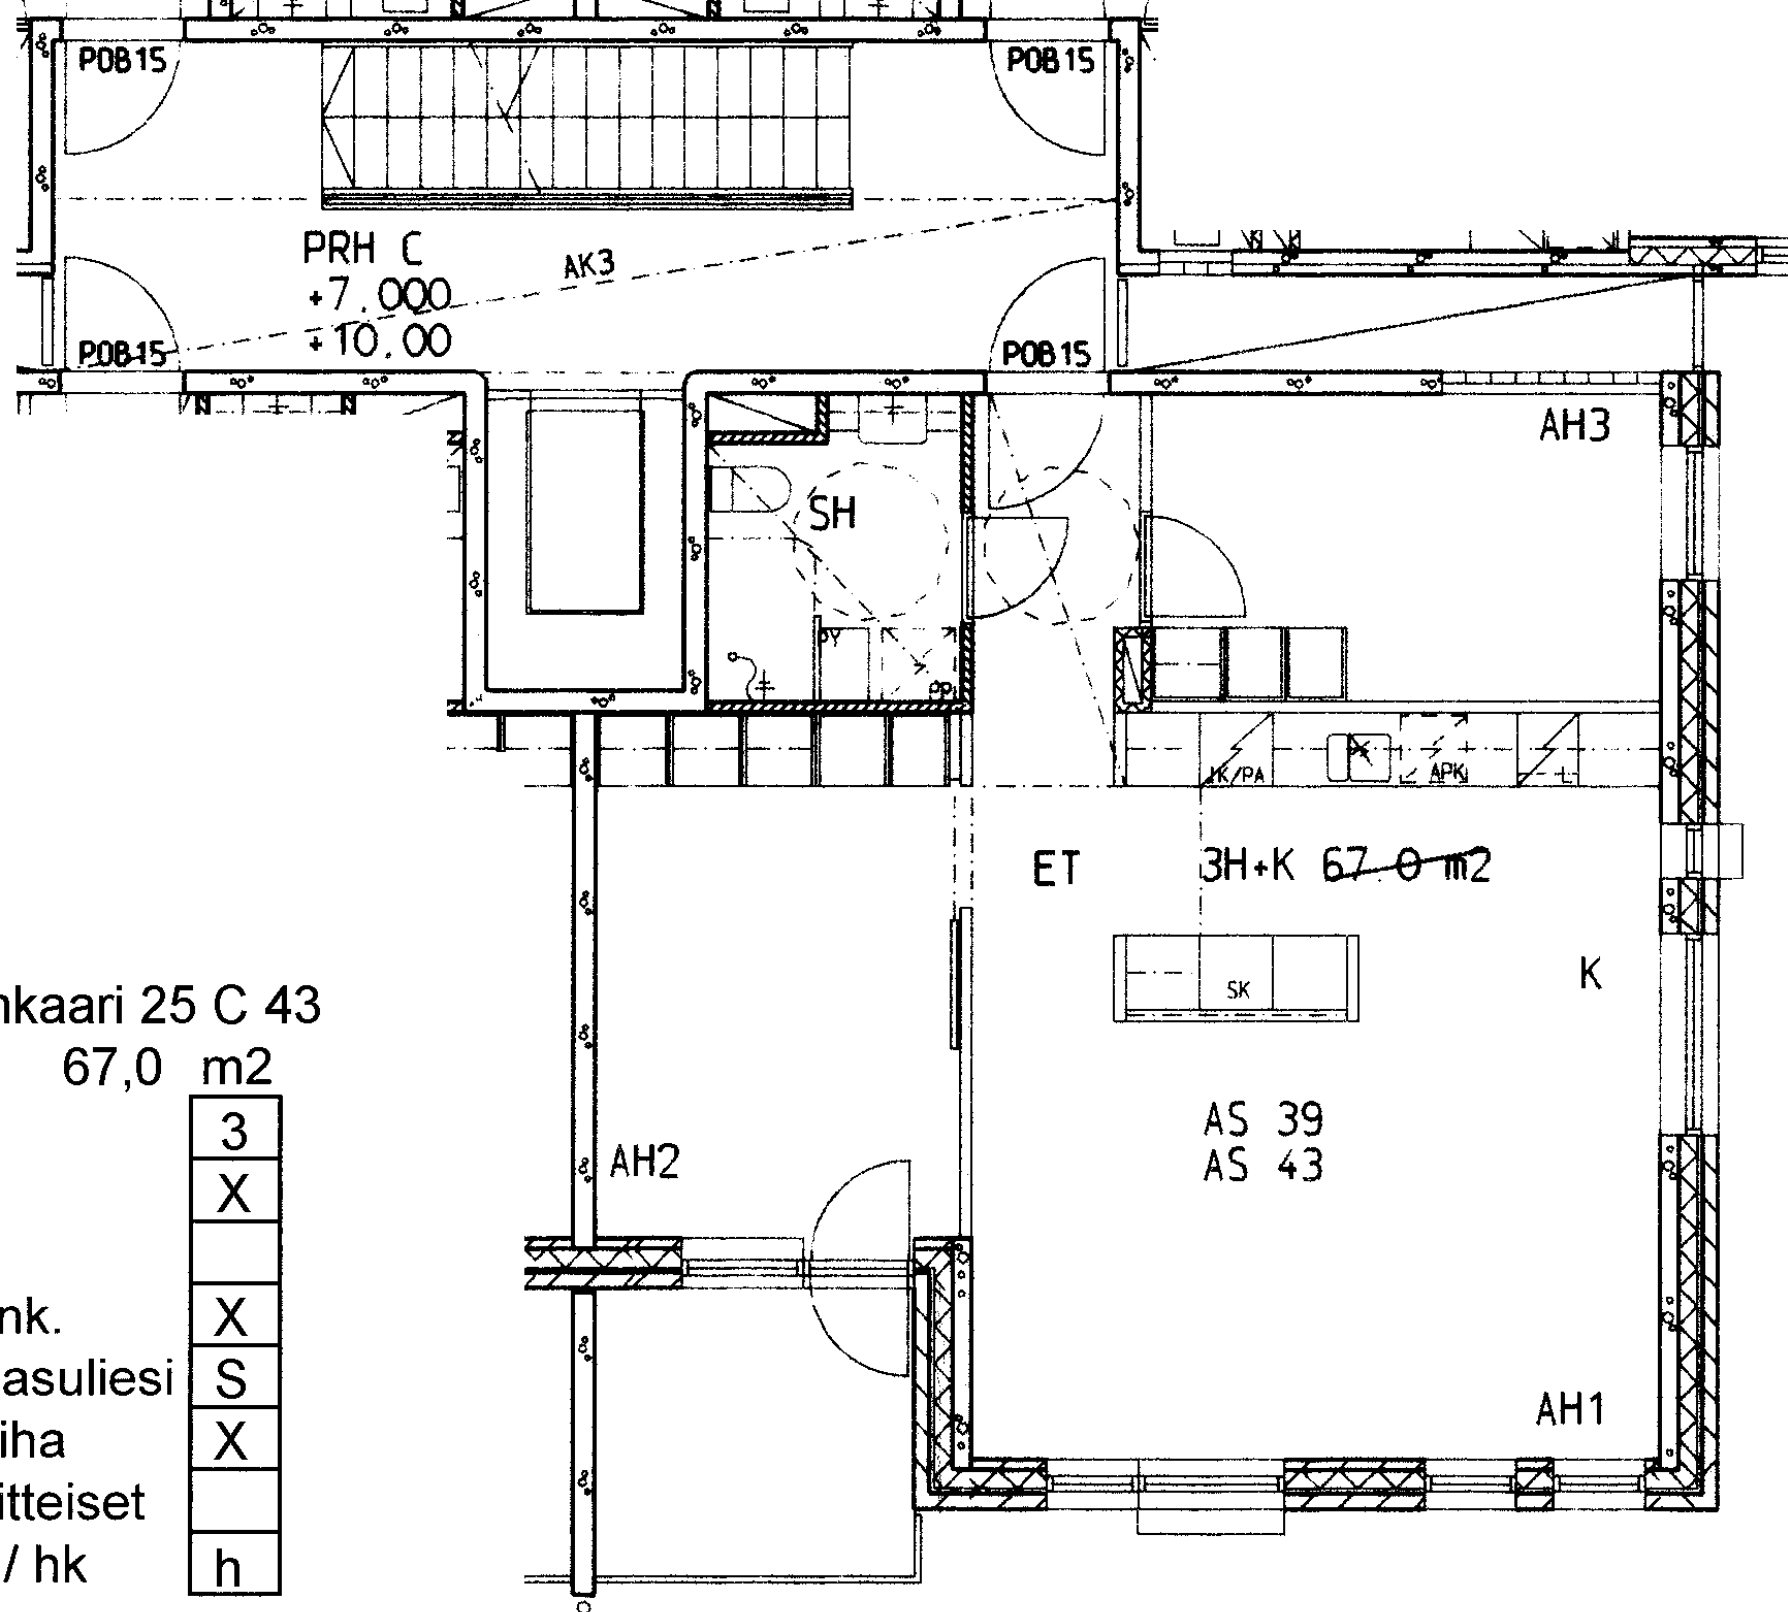

Laivalahdenkaari 25 C 43

3 h + k 67,0 m2

Kerros

3

Hissi

X

Jk / Viileäk.

Jk / Pakastink.

X

Sähkö- / Kaasuliesi

S

Parveke / Piha

X

Liikuntarajoitteiset

IV: pv / kon / hk

h

Laivalahdenkaari 25 C 44

4 h + k 82,5 m²

Kerros

Hissi

Jk / Viileäk.

Jk / Pakastink.


Sähkö- / Kaasuliesi


Parveke / Piha

Liikuntarajoitteiset

IV: pv / kon / hk

3
X
X
S
X
h

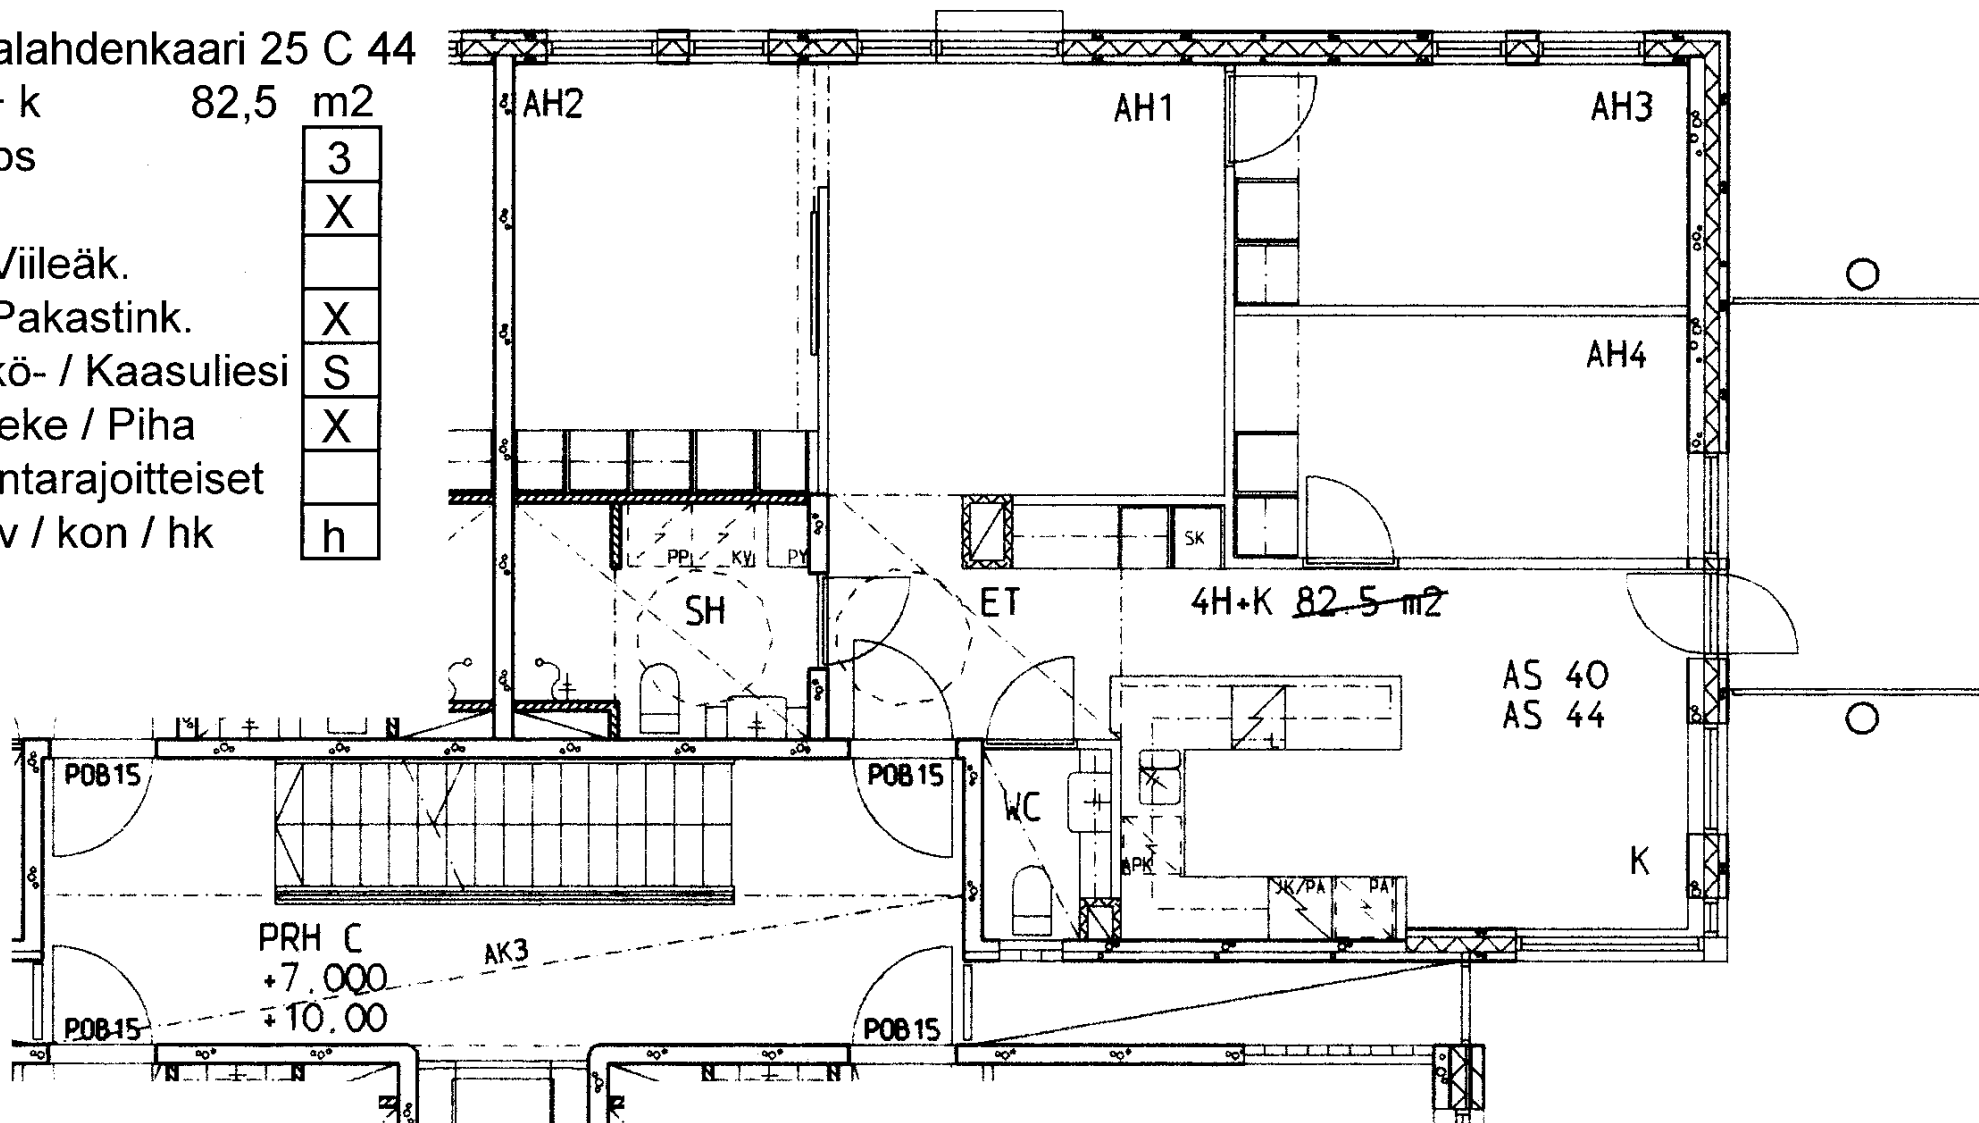


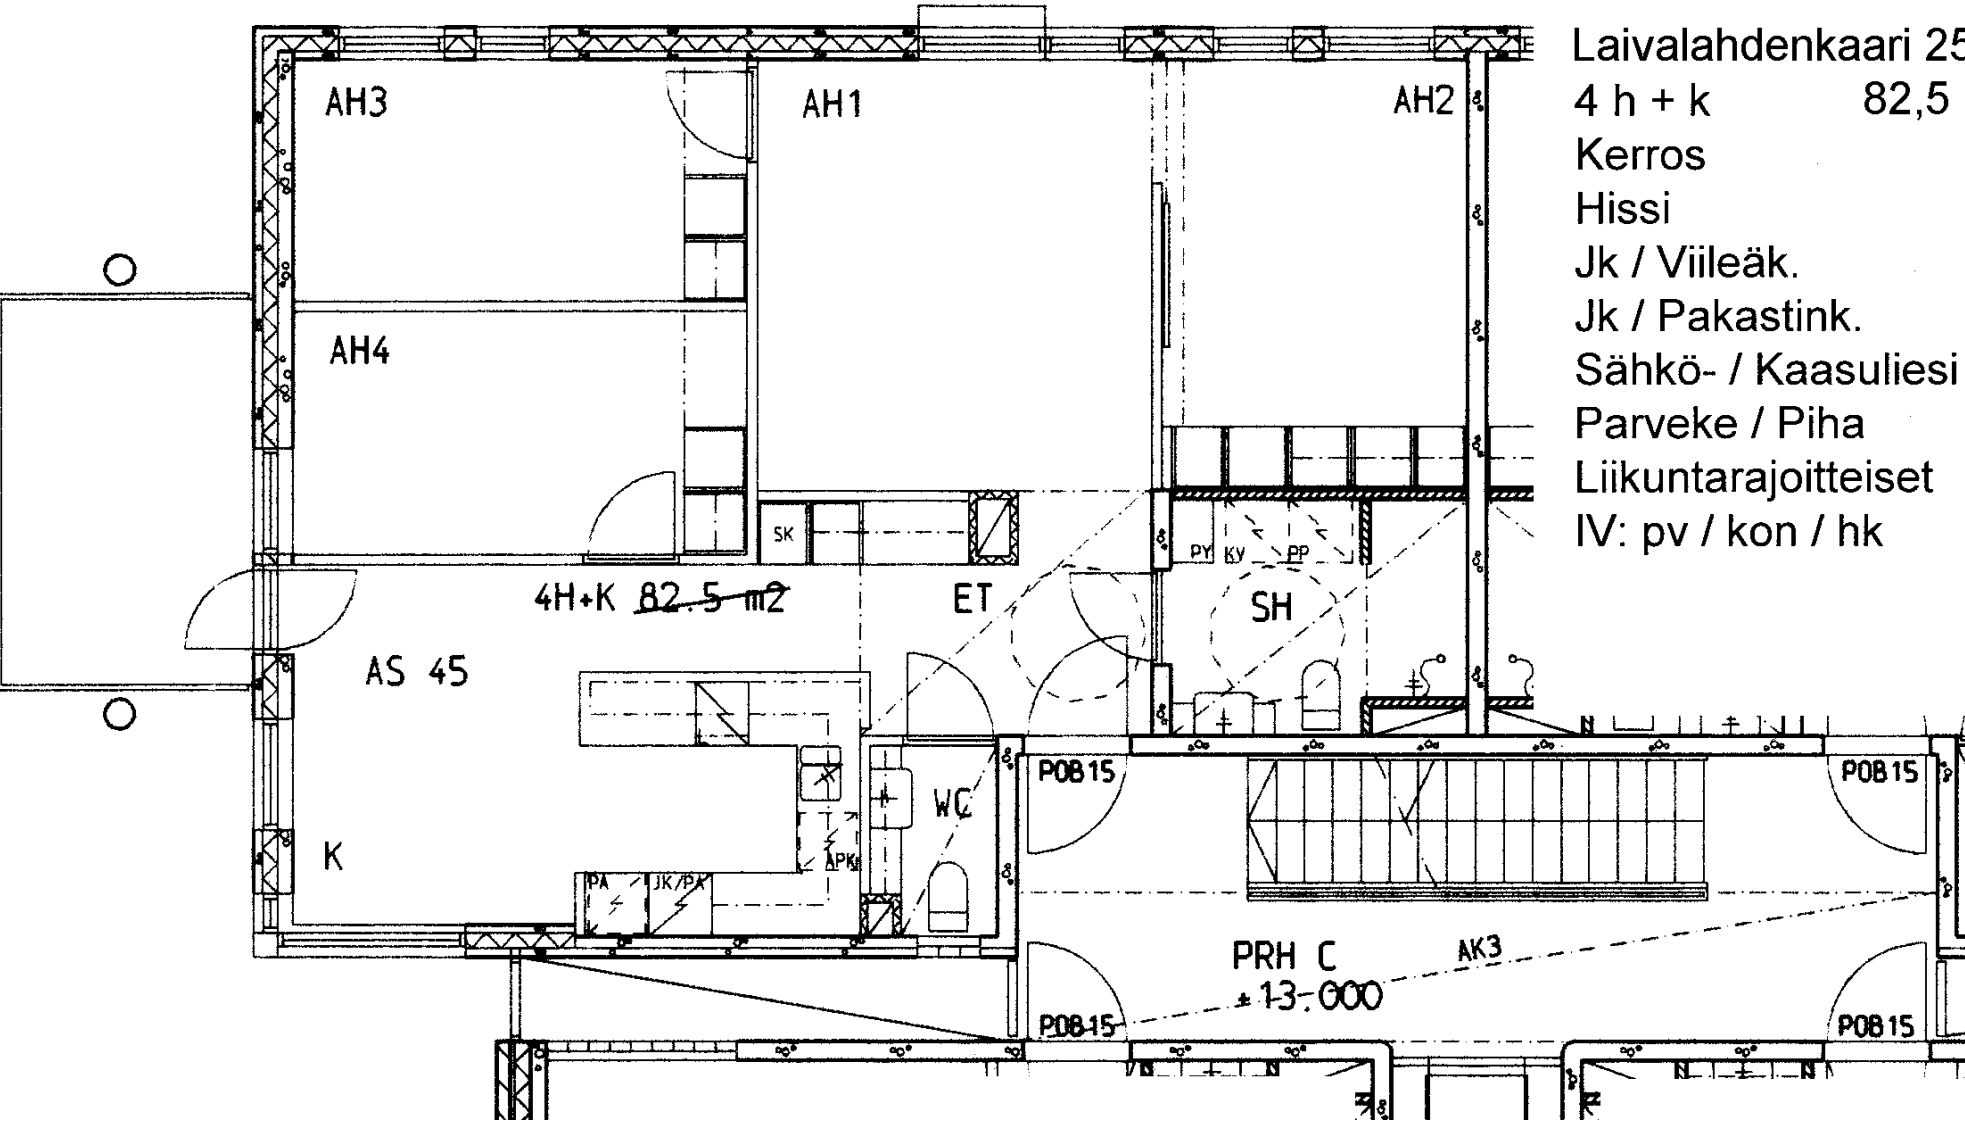

Laivalahdenkaari 25 C 45

4 h + k 82,5 m2

Kerros	4
Hissi	X
Jk / Viileäk.	
Jk / Pakastink.	X
Sähkö- / Kaasuliesi	S
Parveke / Piha	X
Liikuntarajoitteiset	
IV: pv / kon / hk	h

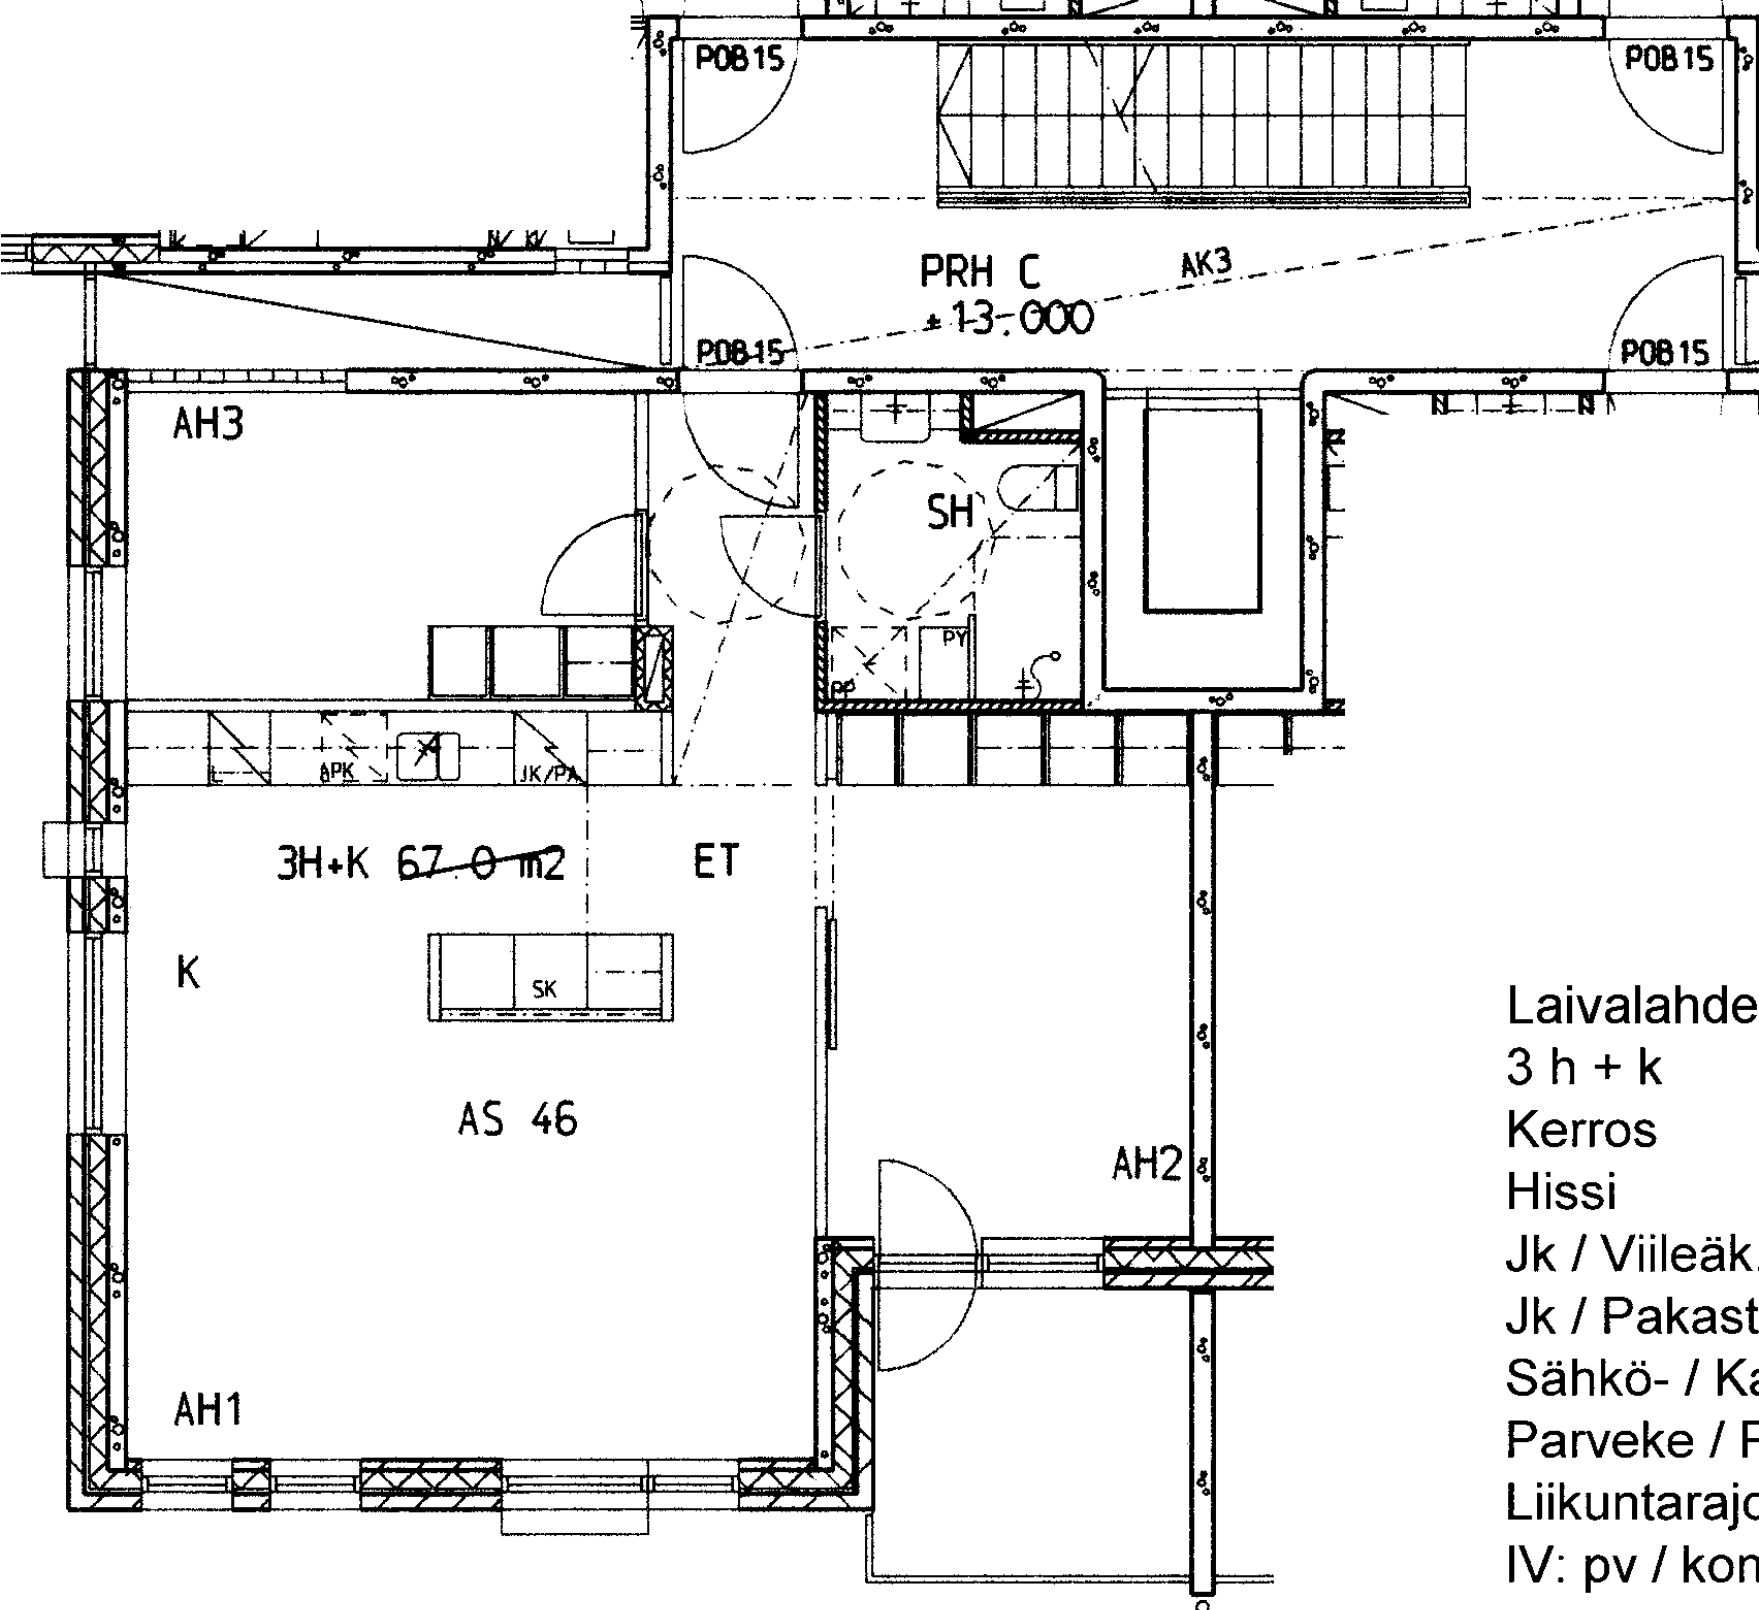

Laivalahdenkaari 25 C 46

3 h + k 67,0 m2

Kerros

Hissi

Jk / Viileäk.

Jk / Pakastink.


Sähkö- / Kaasuliesi

Parveke / Piha

Liikuntarajoitteiset

IV: pv / kon / hk

4
X
X
S
X
h

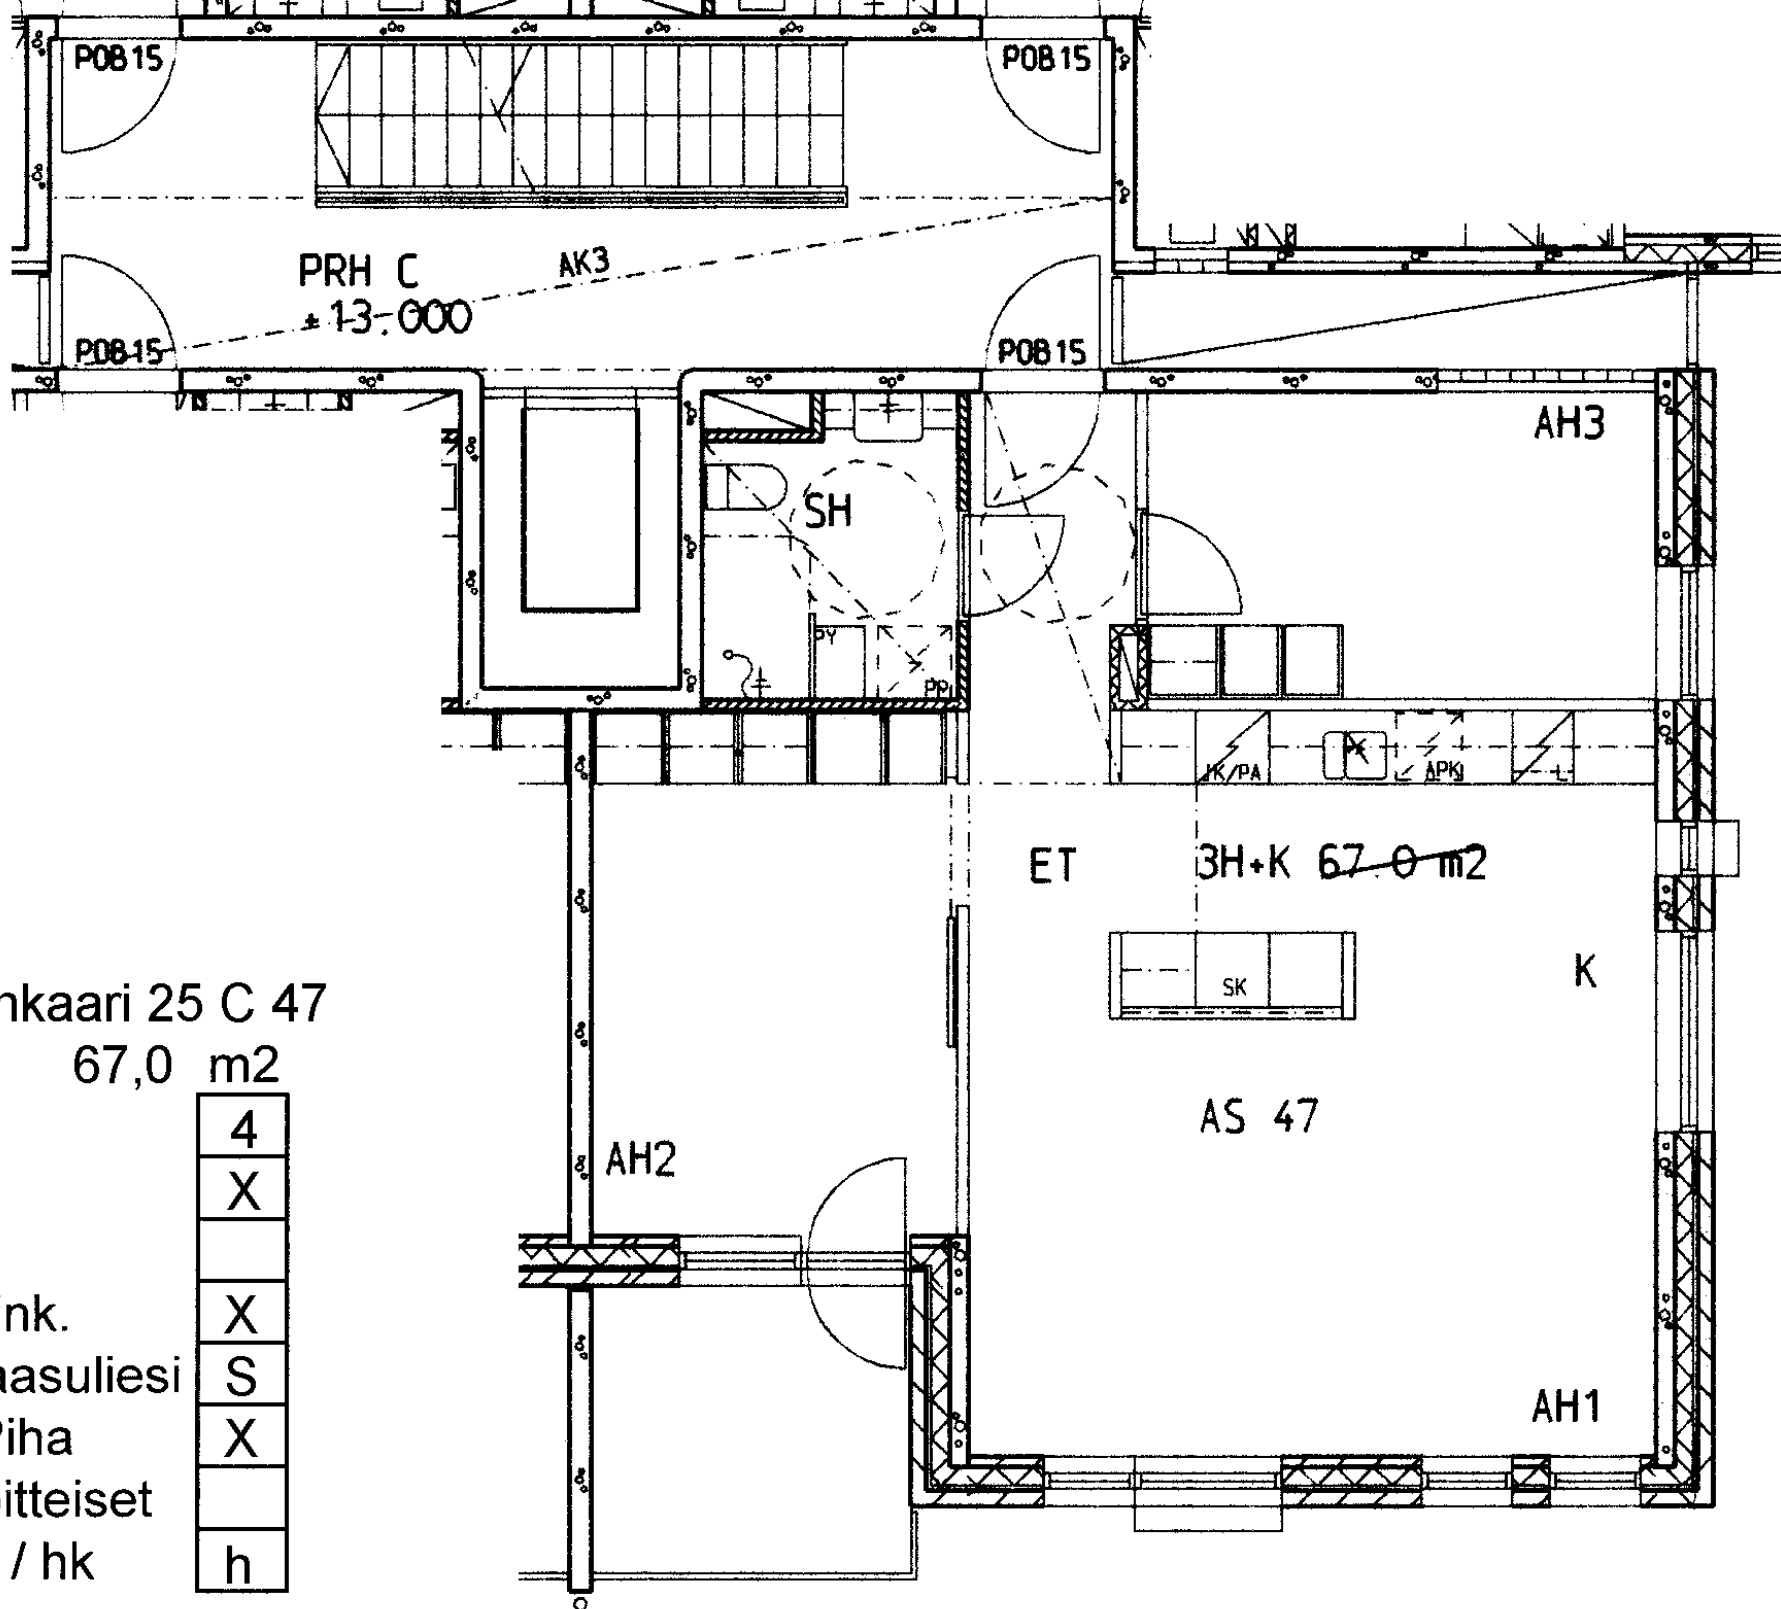

Laivalahdenkaari 25 C 47

3 h + k 67,0 m²

Kerros

4

Hissi

X

Jk / Viileäk.

Jk / Pakastink.

X

Sähkö- / Kaasuliesi

S

Parveke / Piha

X

Liikuntarajoitteiset

IV: pv / kon / hk

h

Laivalahdenkaari 25 C 48

4 h + k 82,5 m²

Kerros

Hissi

Jk / Viileäk.

Jk / Pakastink.


Sähkö- / Kaasuliesi


Parveke / Piha

Liikuntarajoitteiset

IV: pv / kon / hk

4
X
X
S
X
h

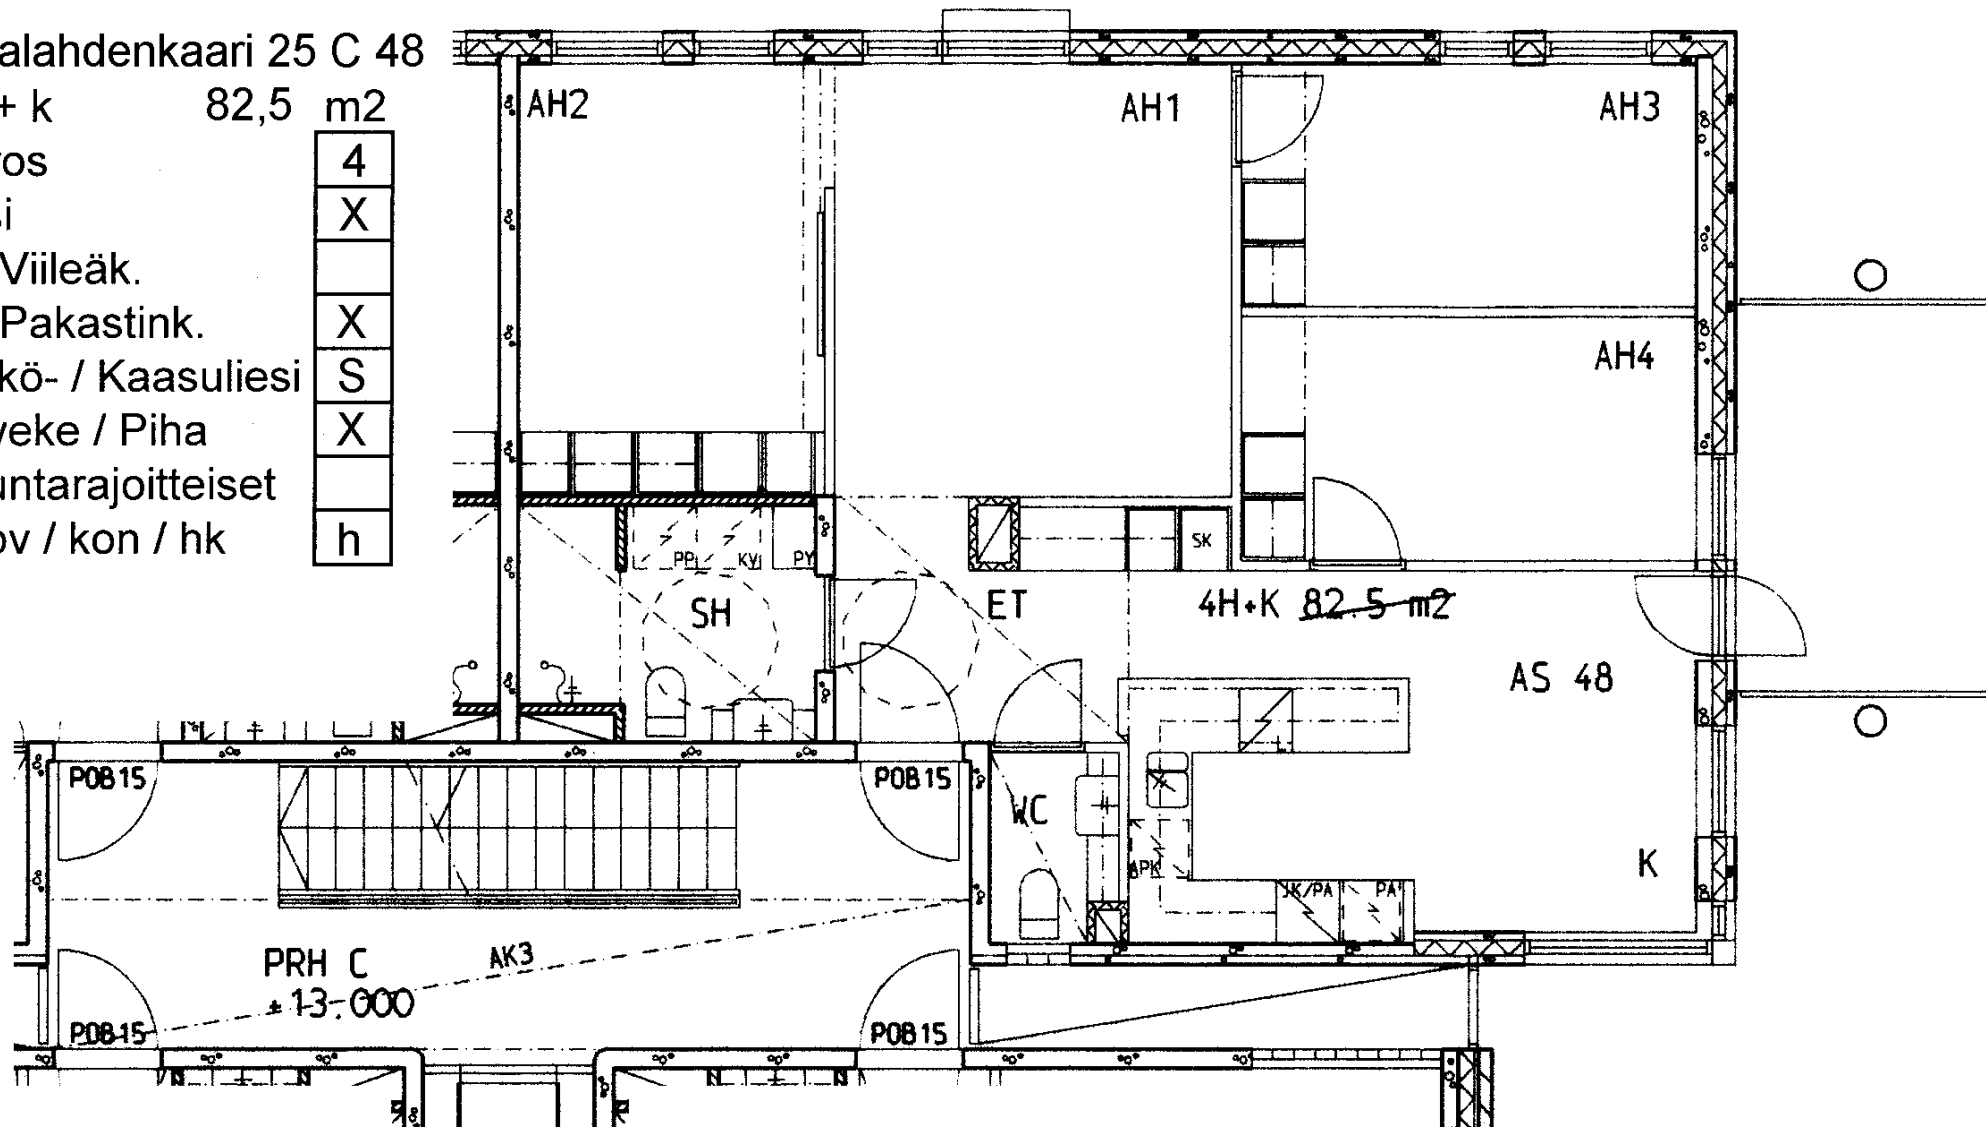

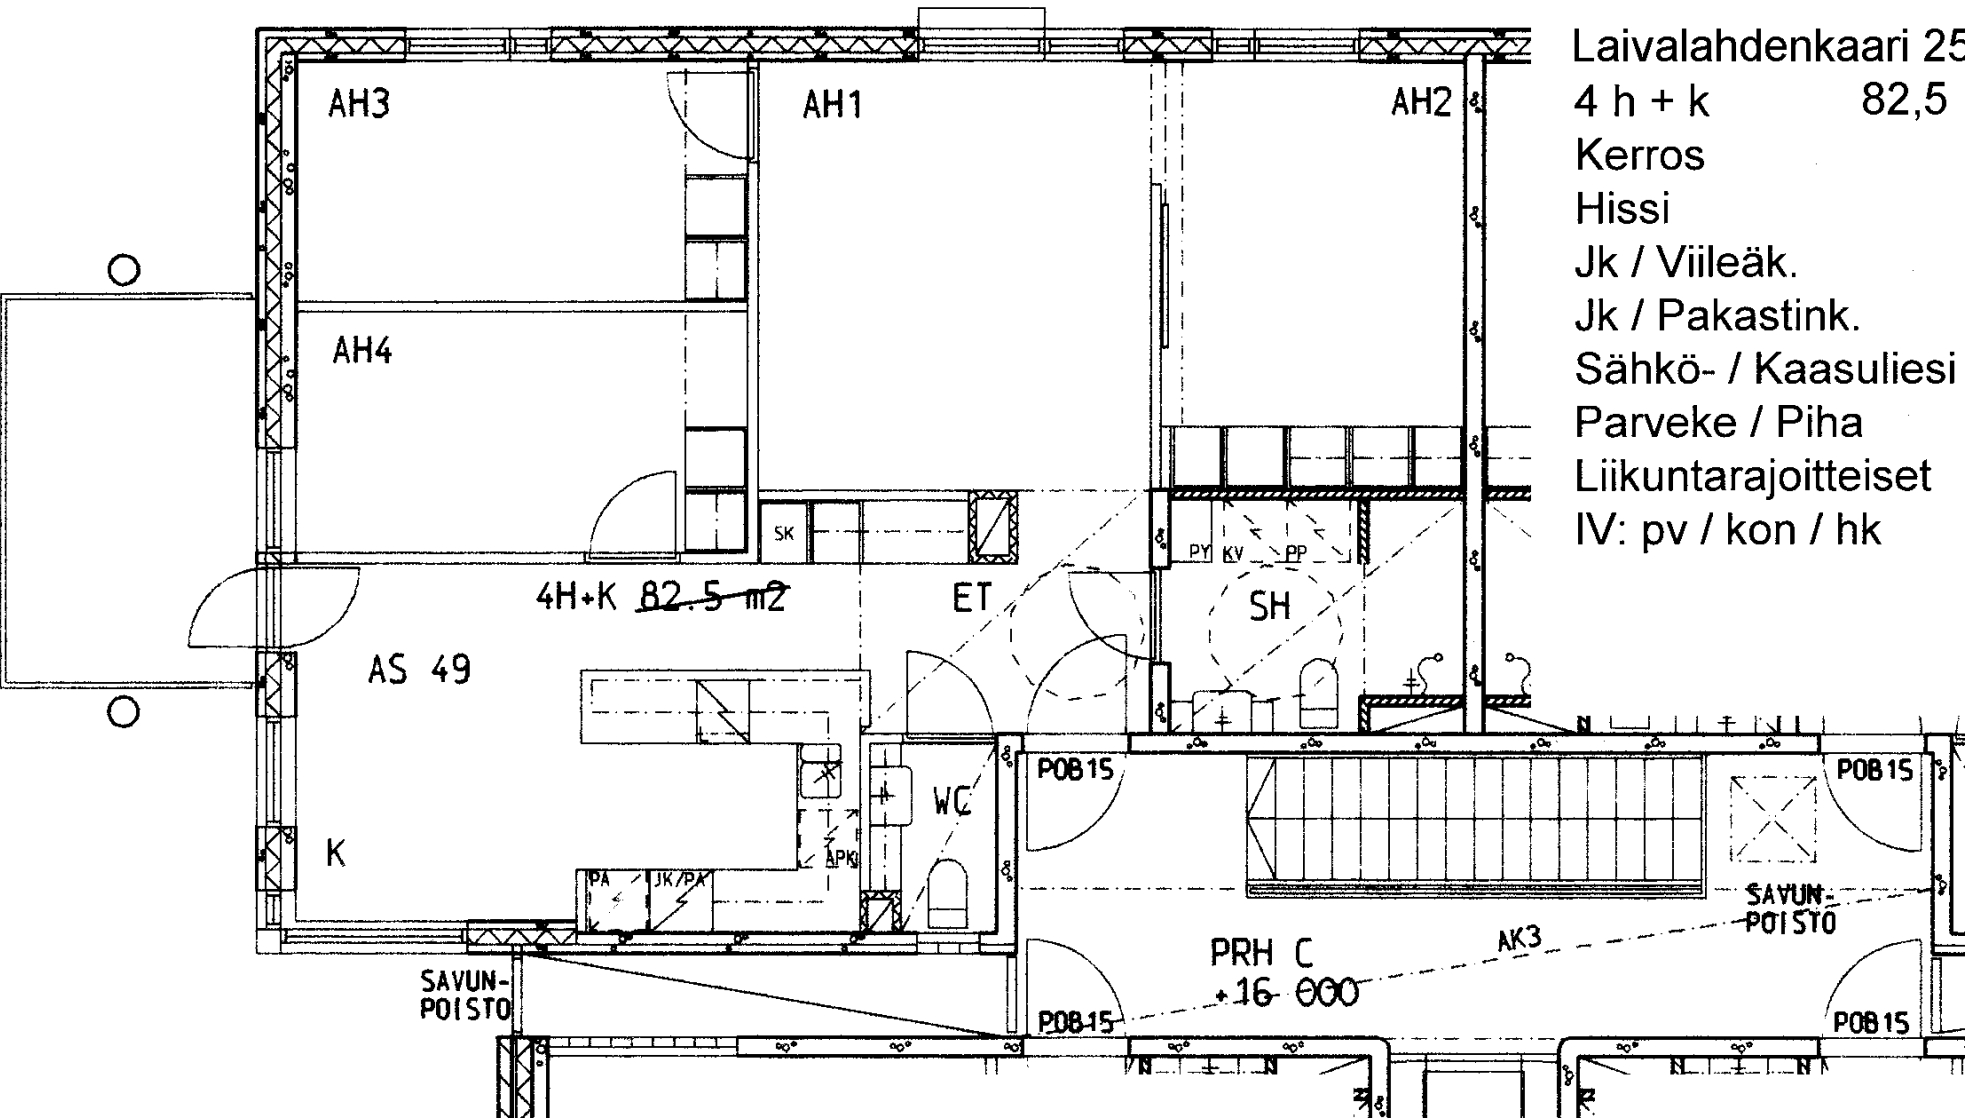

Laivalahdenkaari 25 C 49

4 h + k 82,5 m2

Kerros	5
Hissi	X
Jk / Viileäk.	
Jk / Pakastink.	X
Sähkö- / Kaasuliesi	S
Parveke / Piha	X
Liikuntarajoitteiset	
IV: pv / kon / hk	h