

Laivalahdenkaari 25 D 72

1 h + kk 28,0 m²

Kerros

4

Hissi

X

Jk / Viileäk.

Jk / Pakastink.

X

Sähkö- / Kaasuliesi

S


Parveke / Piha


X

Liikuntarajoitteiset

IV: pv / kon / hk

h

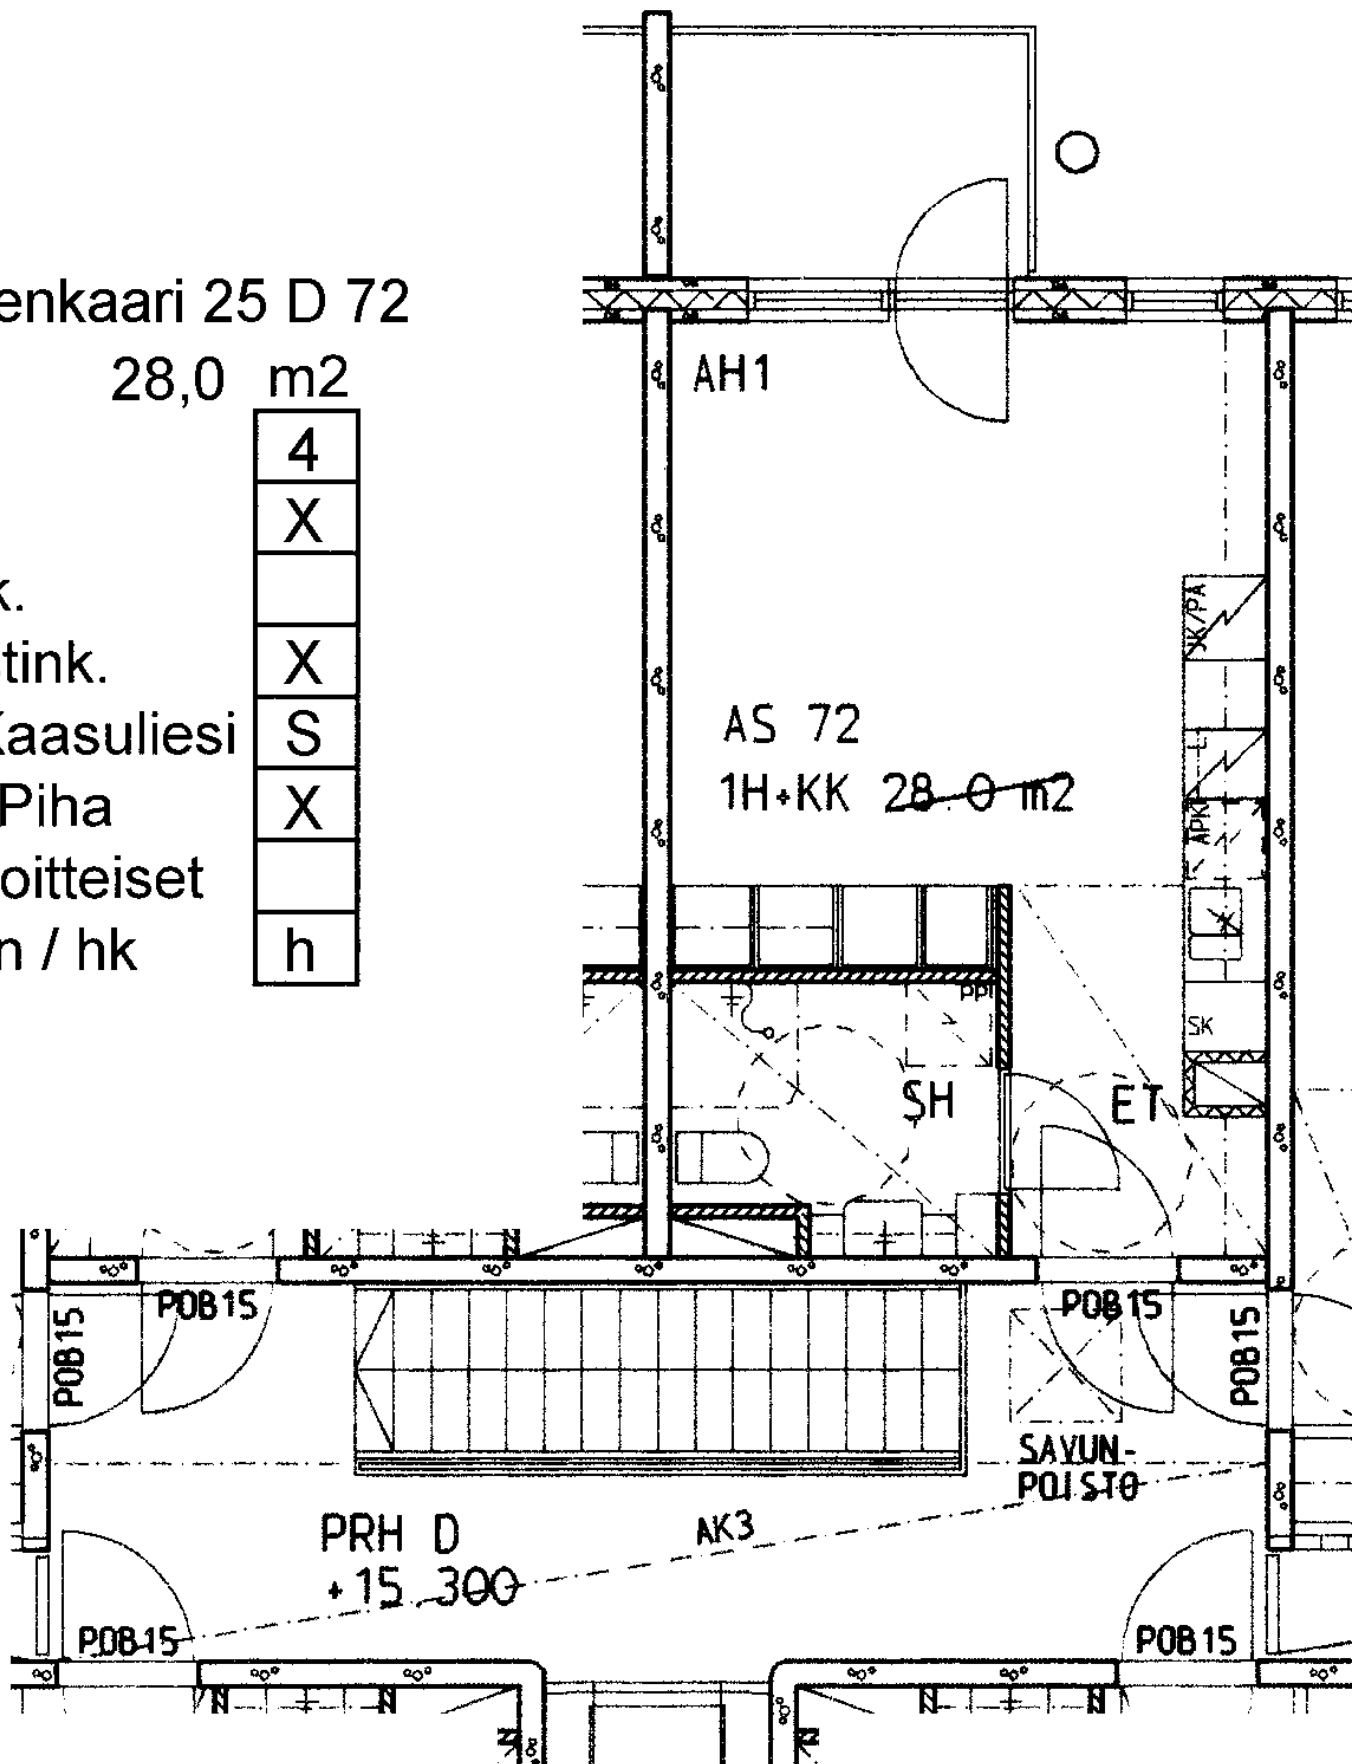

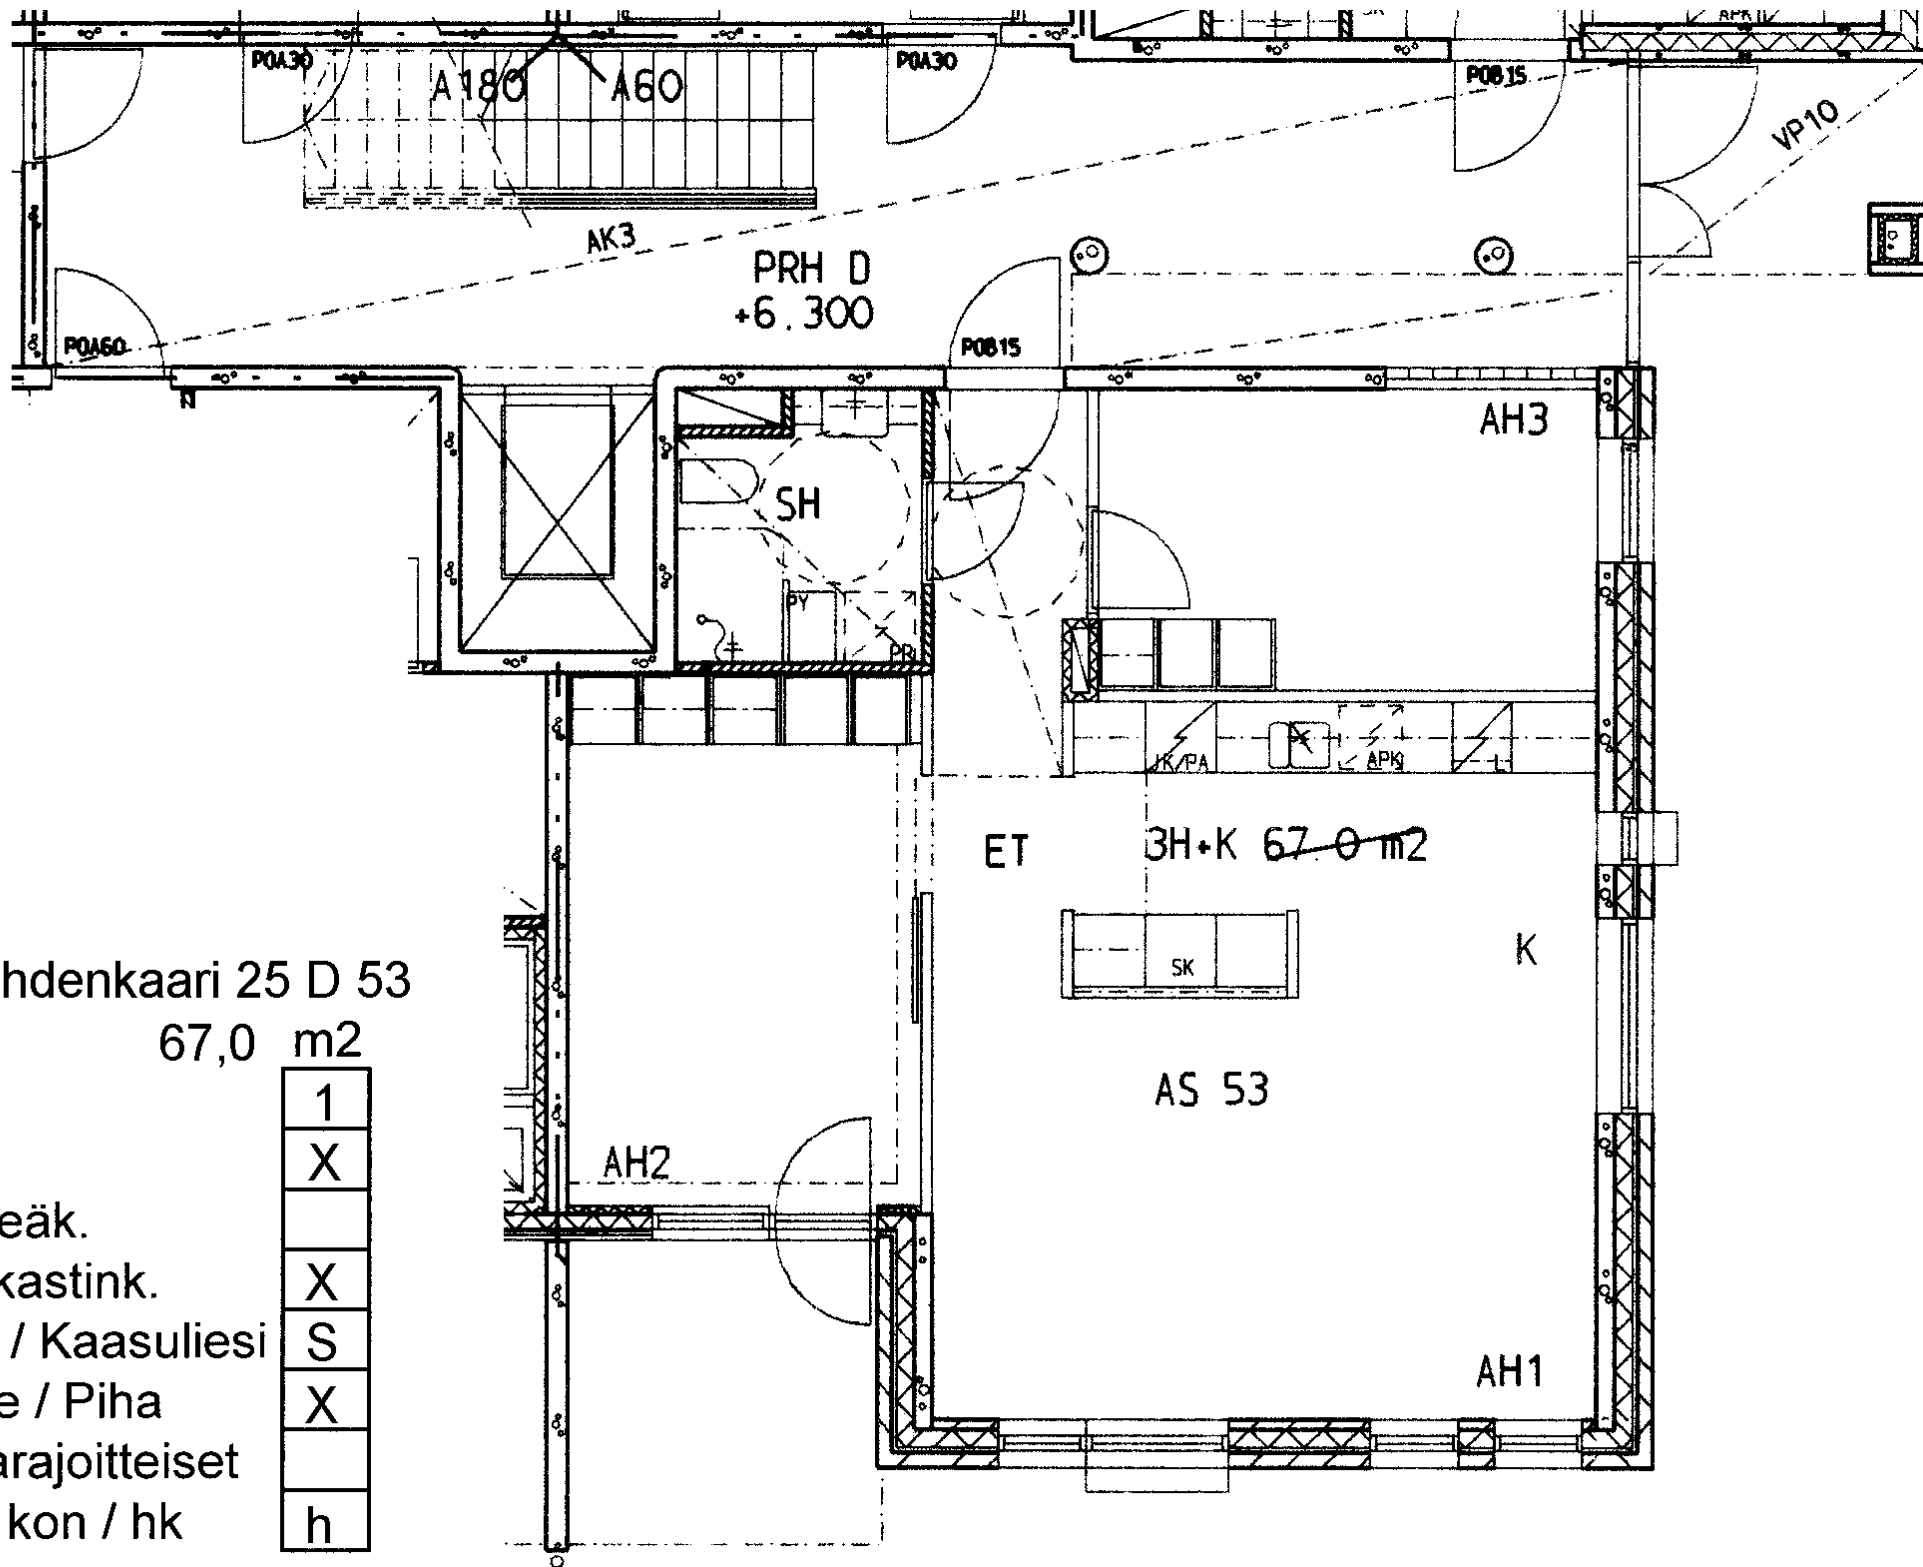

Laivalahdenkaari 25 D 53

3 h + k 67,0 m2

Kerros

Hissi

Jk / Viileäk.

Jk / Pakastink.

Sähkö- / Kaasuliesi

Parveke / Piha

Liikuntarajoitteiset

IV: pv / kon / hk

1
X
X
S
X
h

Laivalahdenkaari 25 D 54

2 h + kk 44,5 m²

Kerros 1

Hissi X

Jk / Viileäk.


Jk / Pakastink. X

Sähkö- / Kaasuliesi S

Parveke / Piha X

Liikuntarajoitteiset

IV: pv / kon / hk h

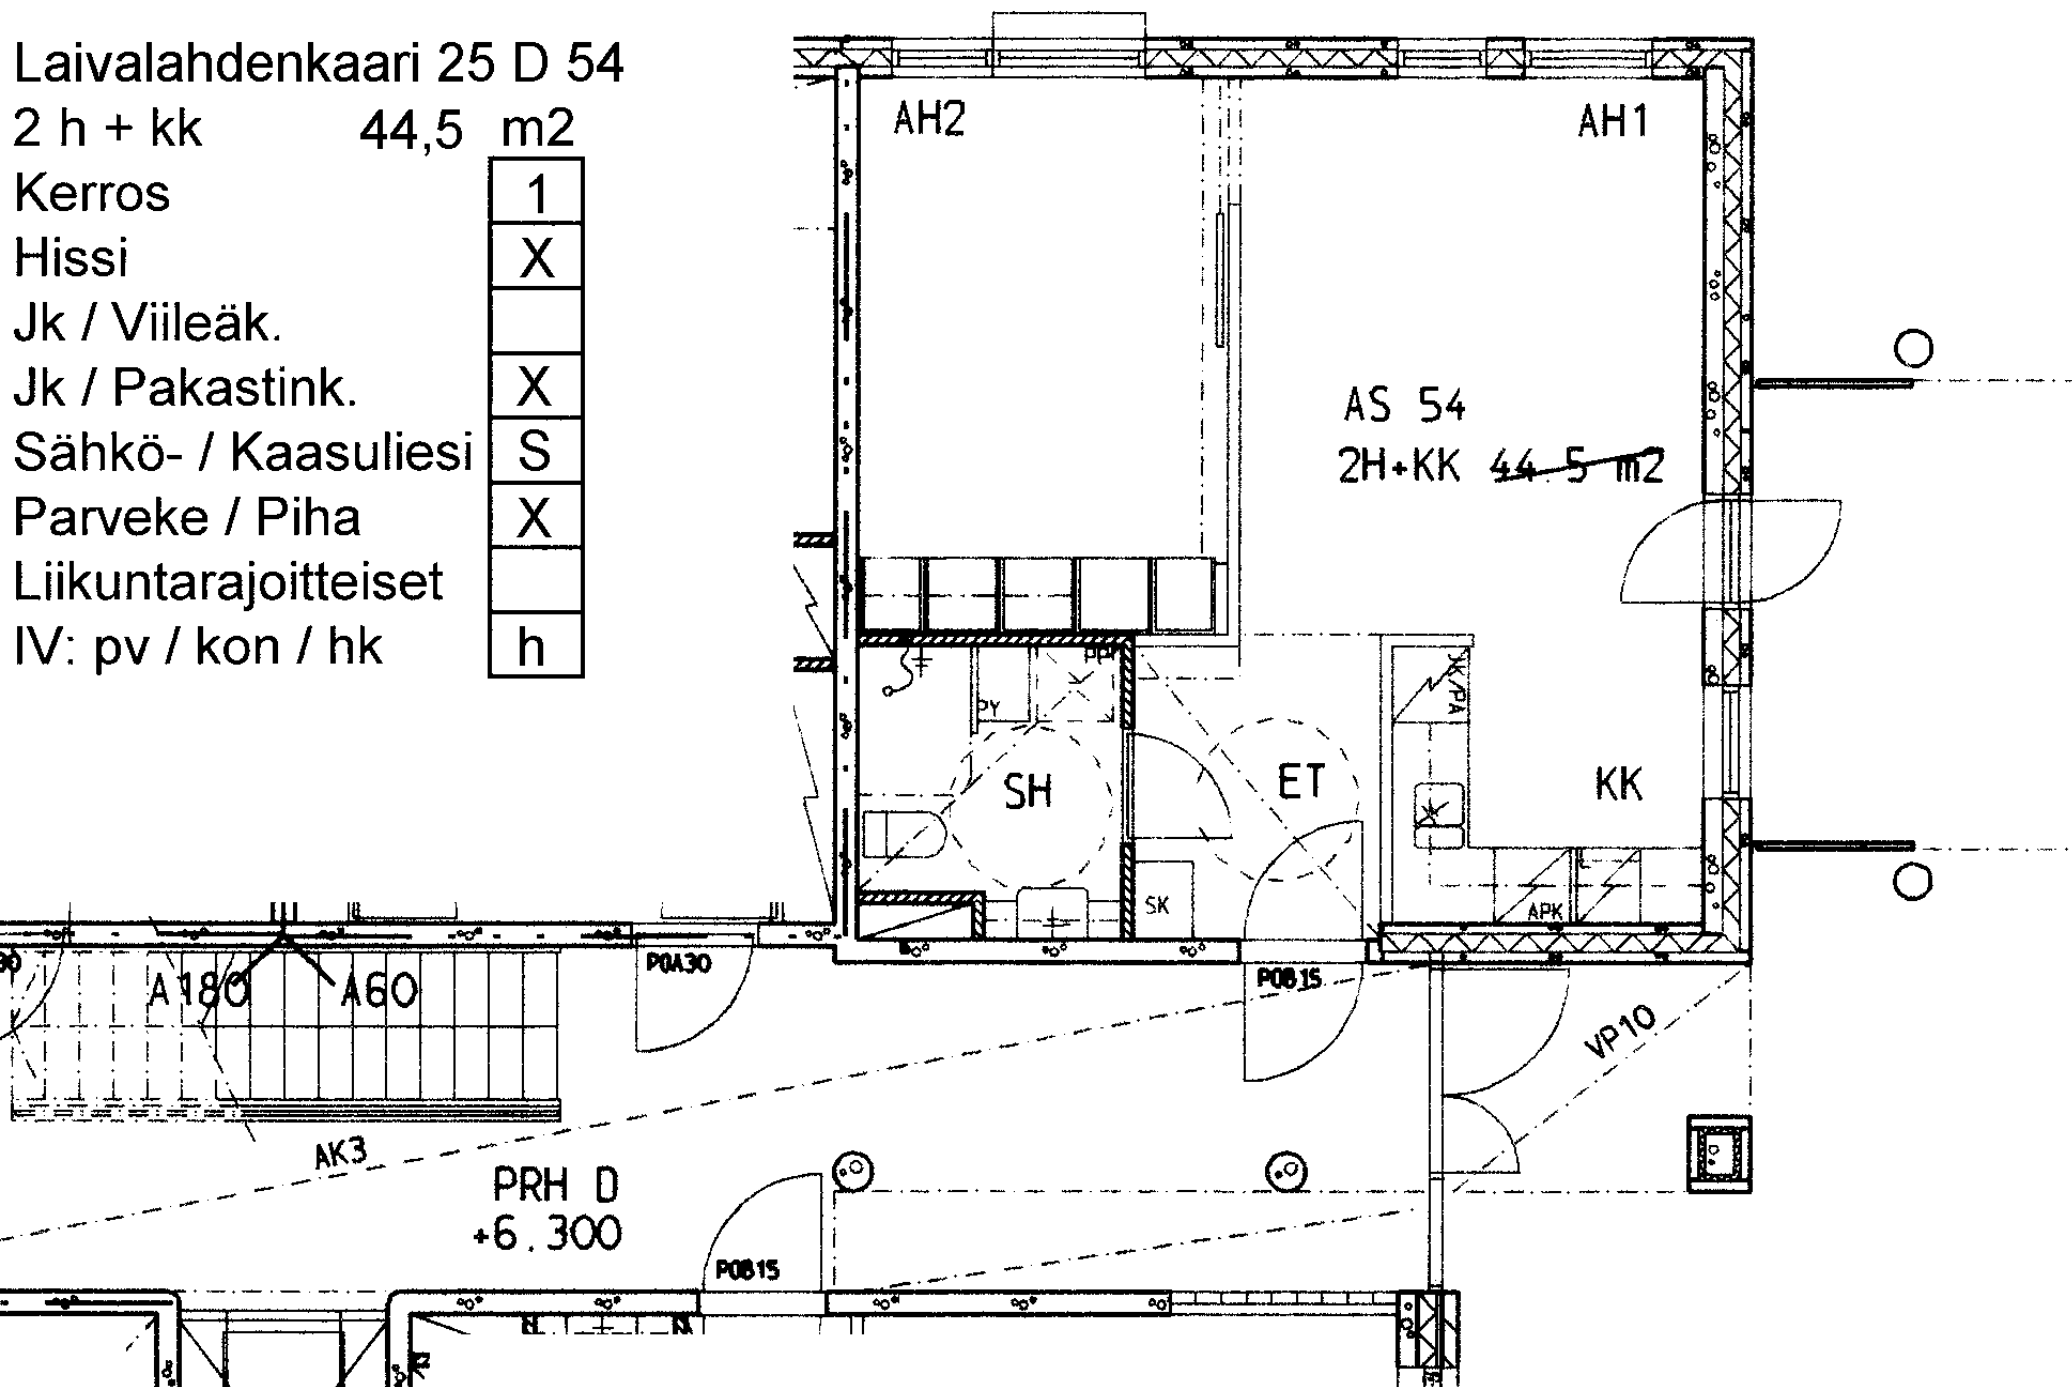

Laivalahdenkaari 25 D 55

1 h + kk 28,0 m²

Kerros

2

Hissi

X

Jk / Viileäk.

Jk / Pakastink.

X

Sähkö- / Kaasuliesi

S


Parveke / Piha


X


Liikuntarajoitteiset

IV: pv / kon / hk

h

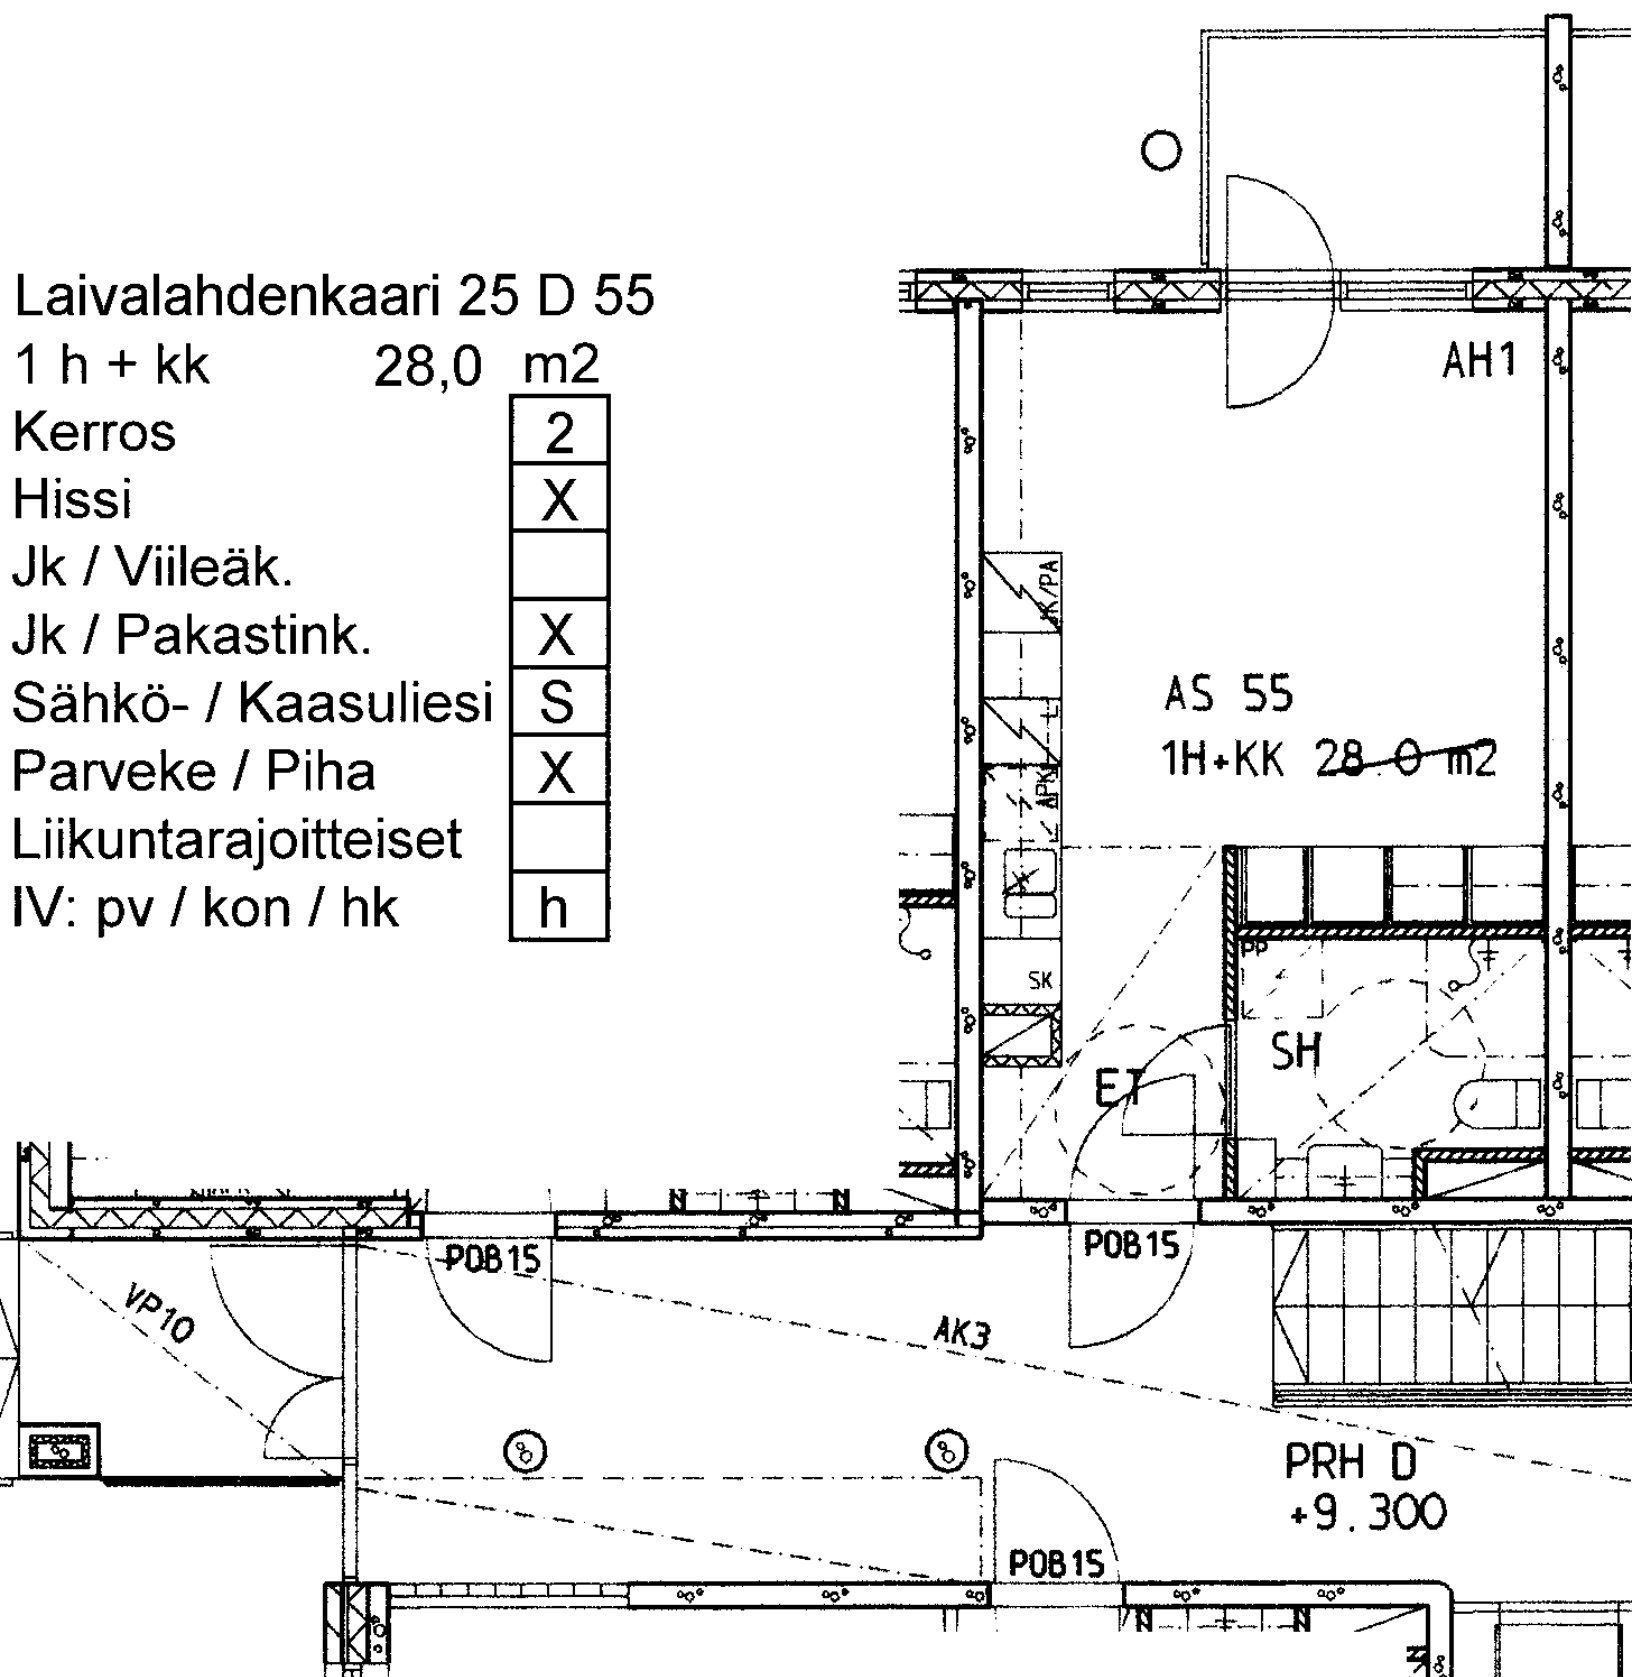

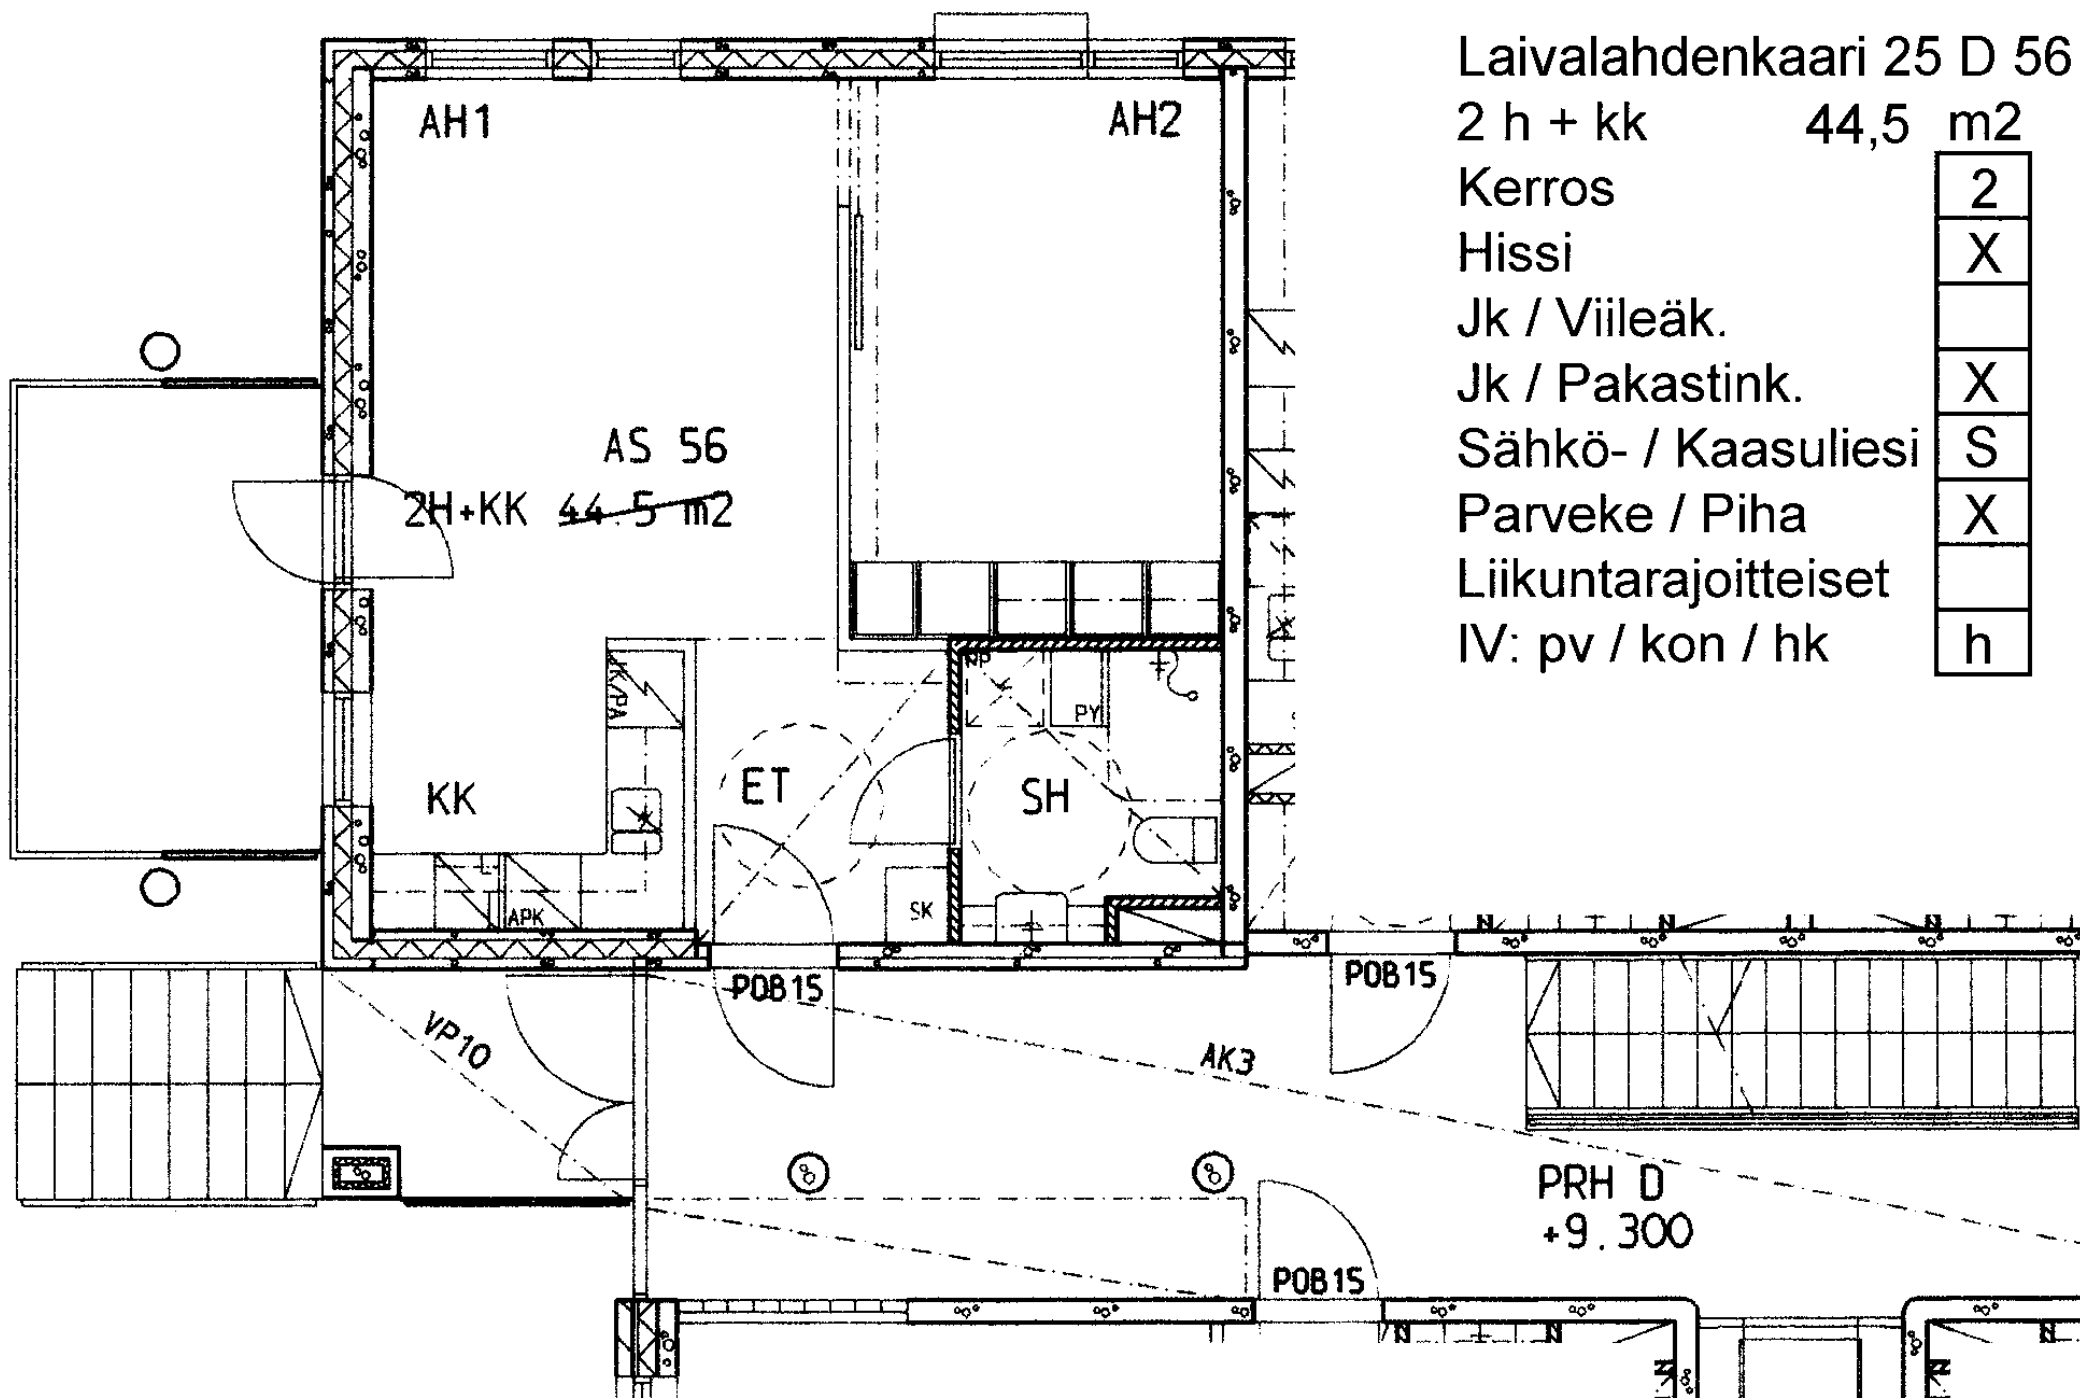

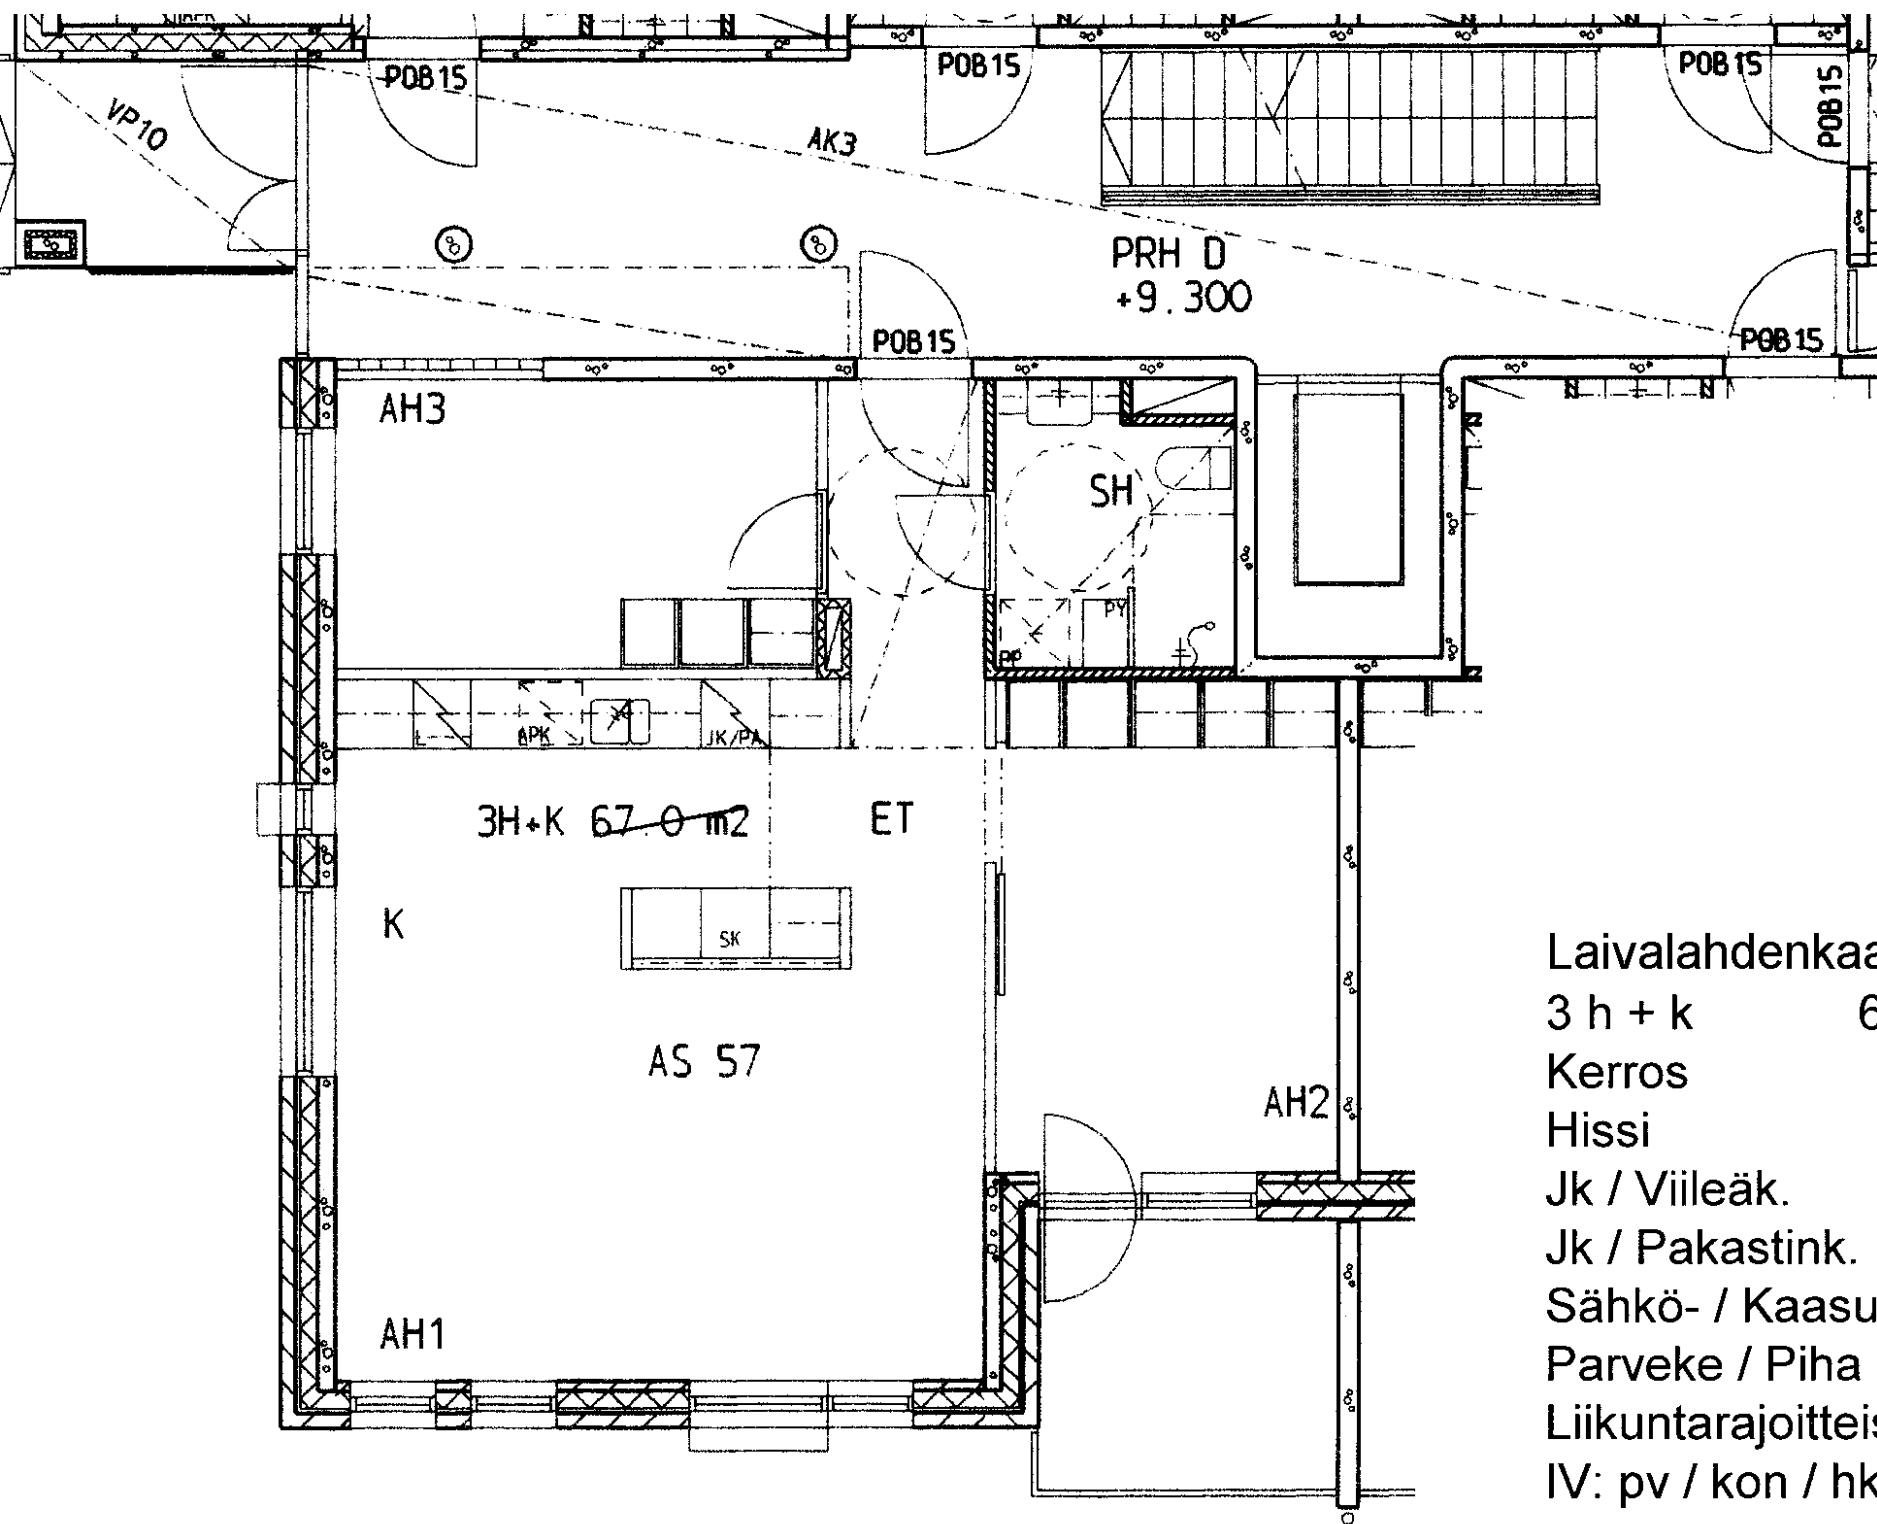

Laivalahdenkaari 25 D 57

3 h + k 67,0 m2

Kerros

Hissi

Jk / Viileäk.

Jk / Pakastink.


Sähkö- / Kaasuliesi

Parveke / Piha

Liikuntarajoitteiset

IV: pv / kon / hk

2
X
X
S
X
h

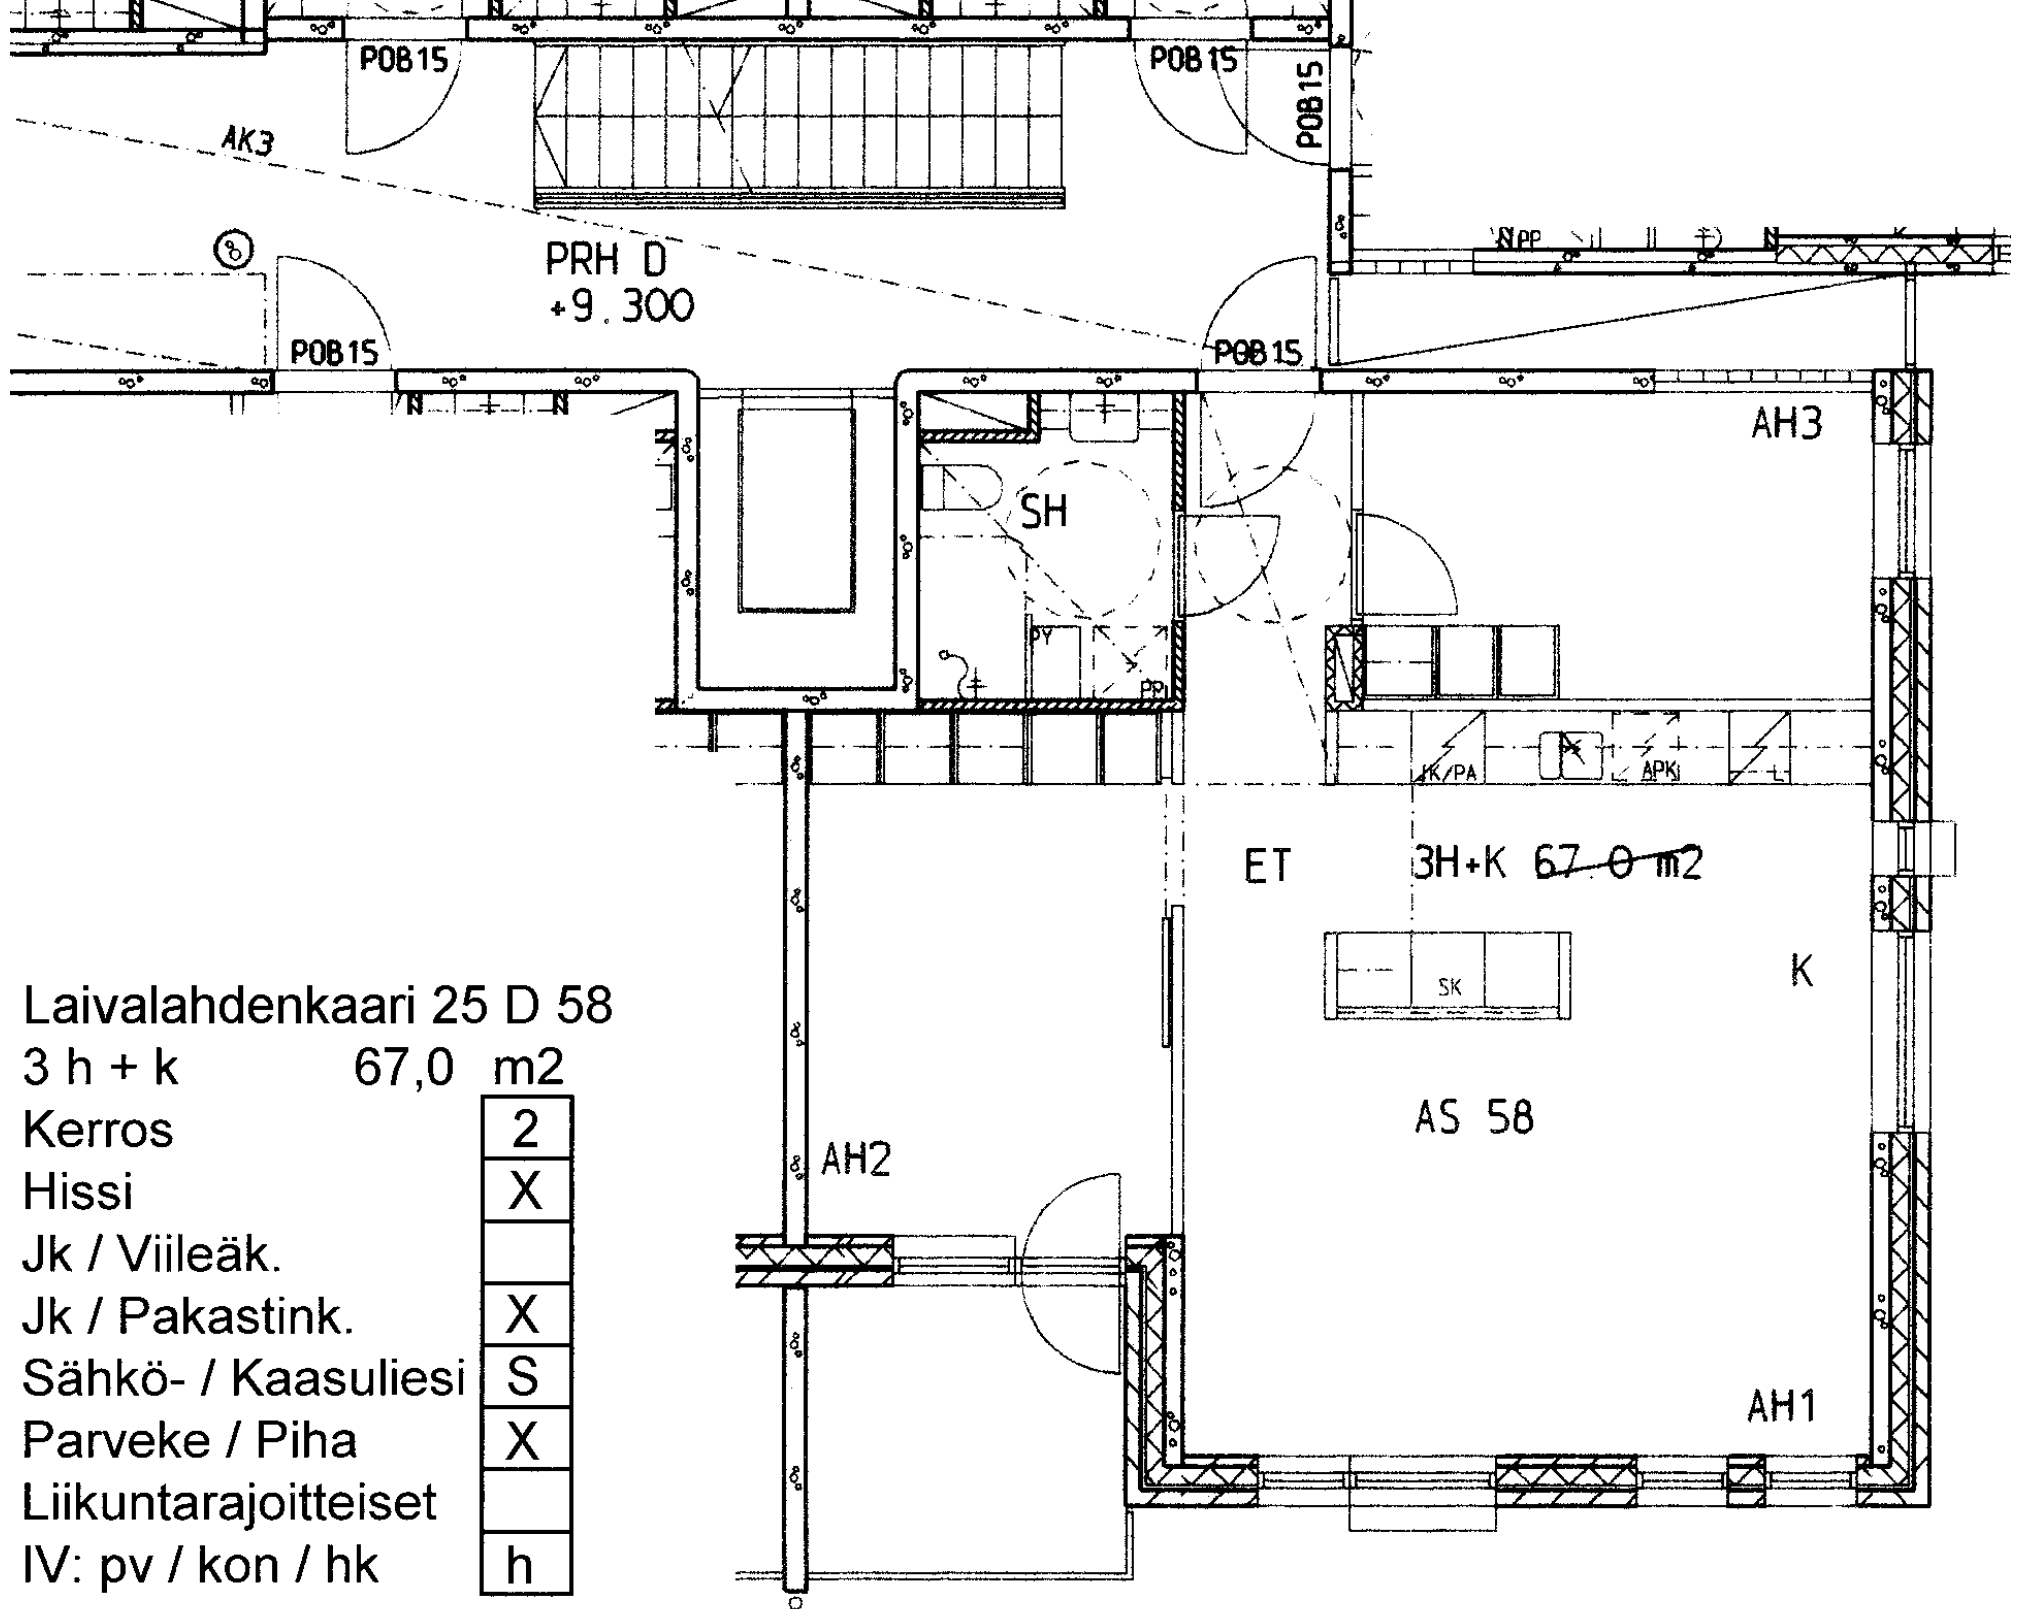

Laivalahdenkaari 25 D 59

2 h + k 56,5 m²

Kerros 2

Hissi X

Jk / Viileäk.


Jk / Pakastink. X

Sähkö- / Kaasuliesi S

Parveke / Piha X

Liikuntarajoitteiset

IV: pv / kon / hk h

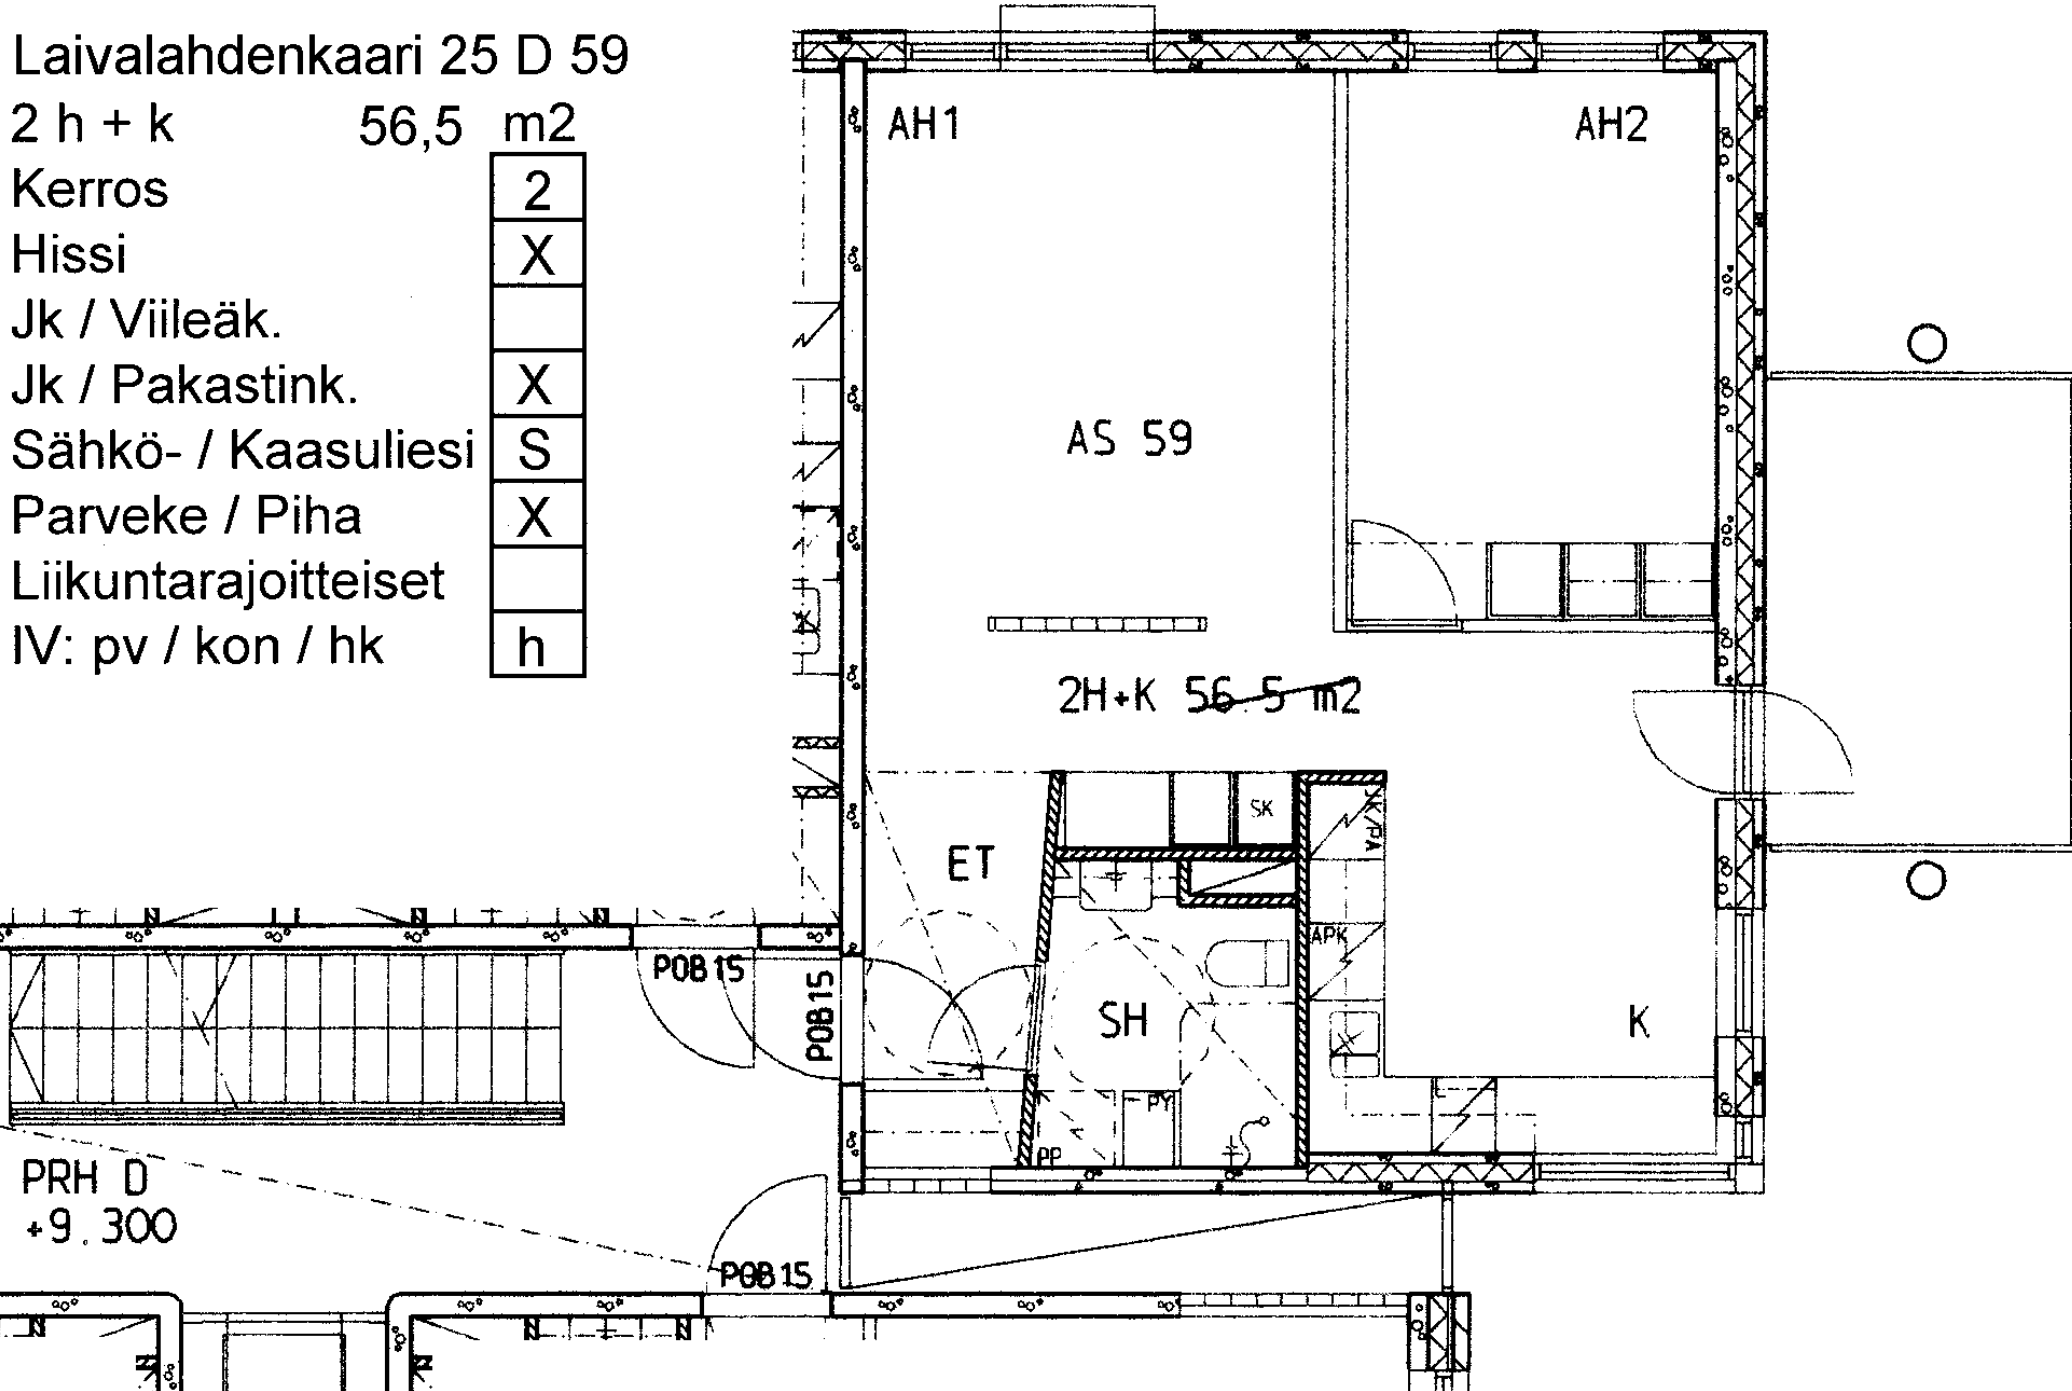

Laivalahdenkaari 25 D 60

1 h + kk 28,0 m²

Kerros

2

Hissi

X

Jk / Viileäk.

Jk / Pakastink.

X

Sähkö- / Kaasuliesi

S


Parveke / Piha


X

Liikuntarajoitteiset

IV: pv / kon / hk

h

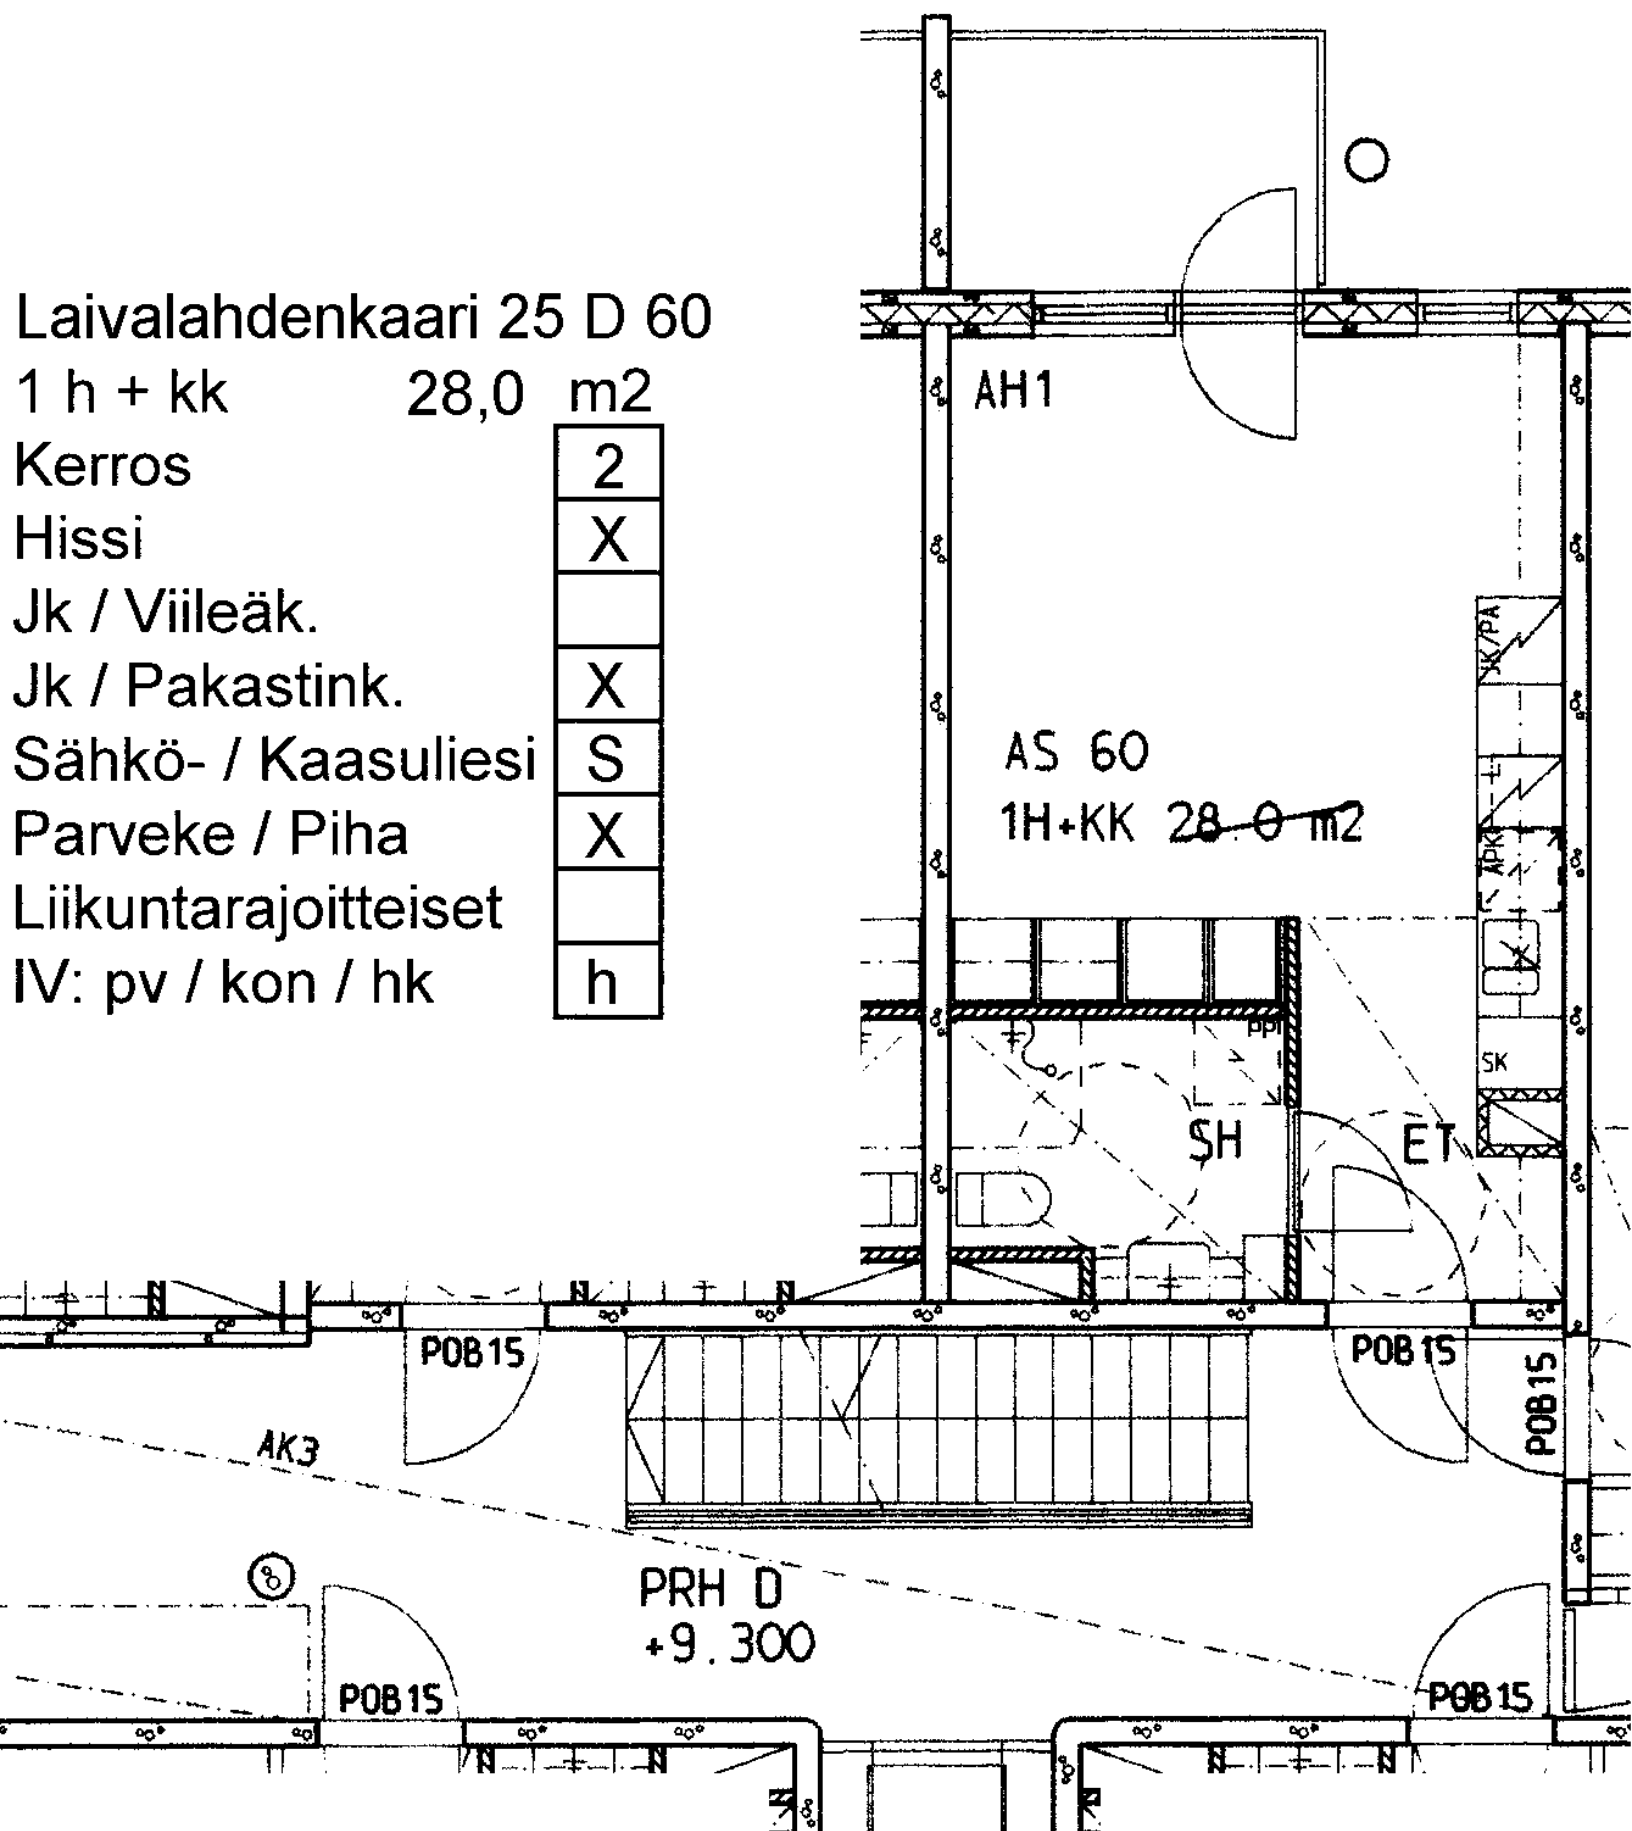

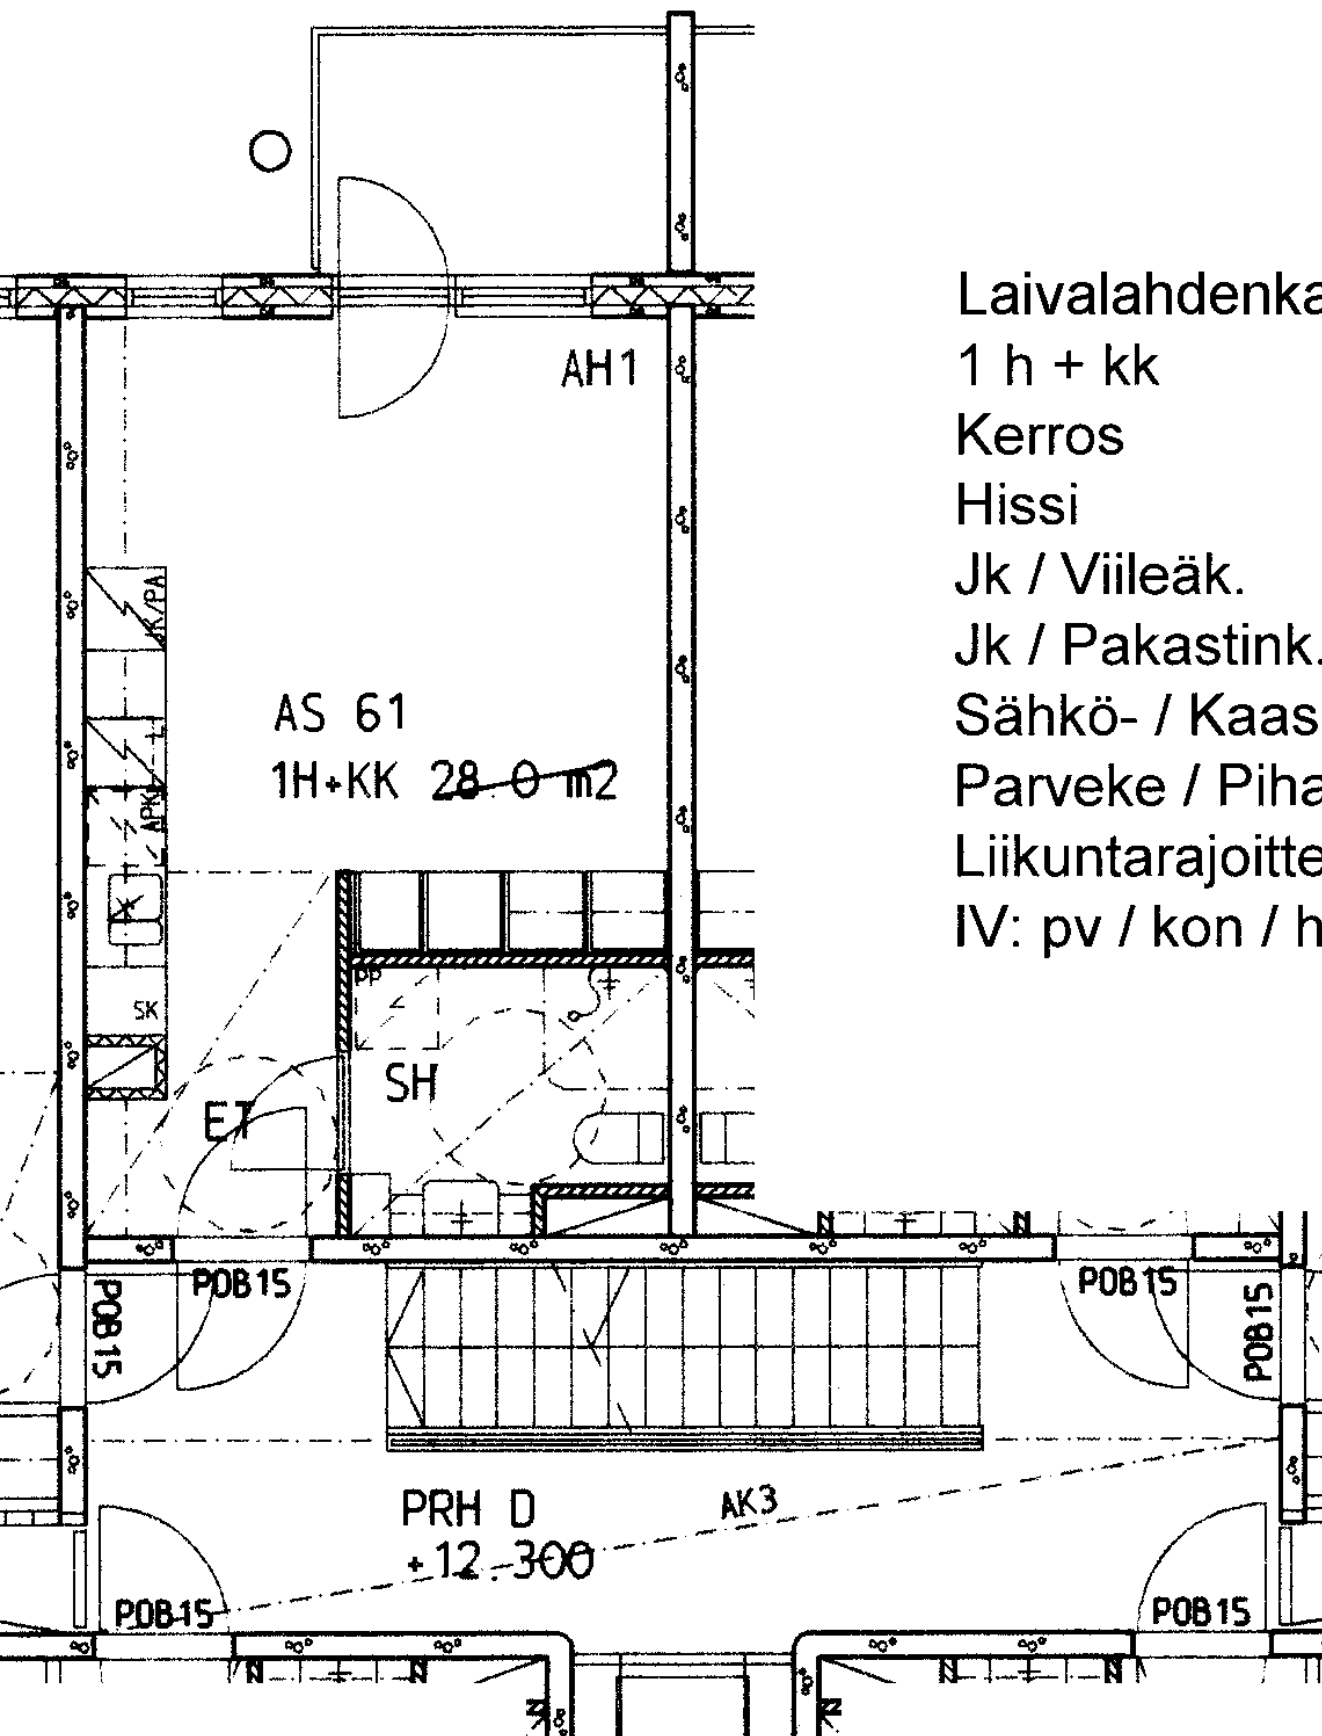

Laivalahdenkaari 25 D 61

1 h + kk 28,0 m2

Kerros

3

Hissi

X

Jk / Viileäk.

Jk / Pakastink.

X

Sähkö- / Kaasuliesi

S


Parveke / Piha


X

Liikuntarajoitteiset

IV: pv / kon / hk

h

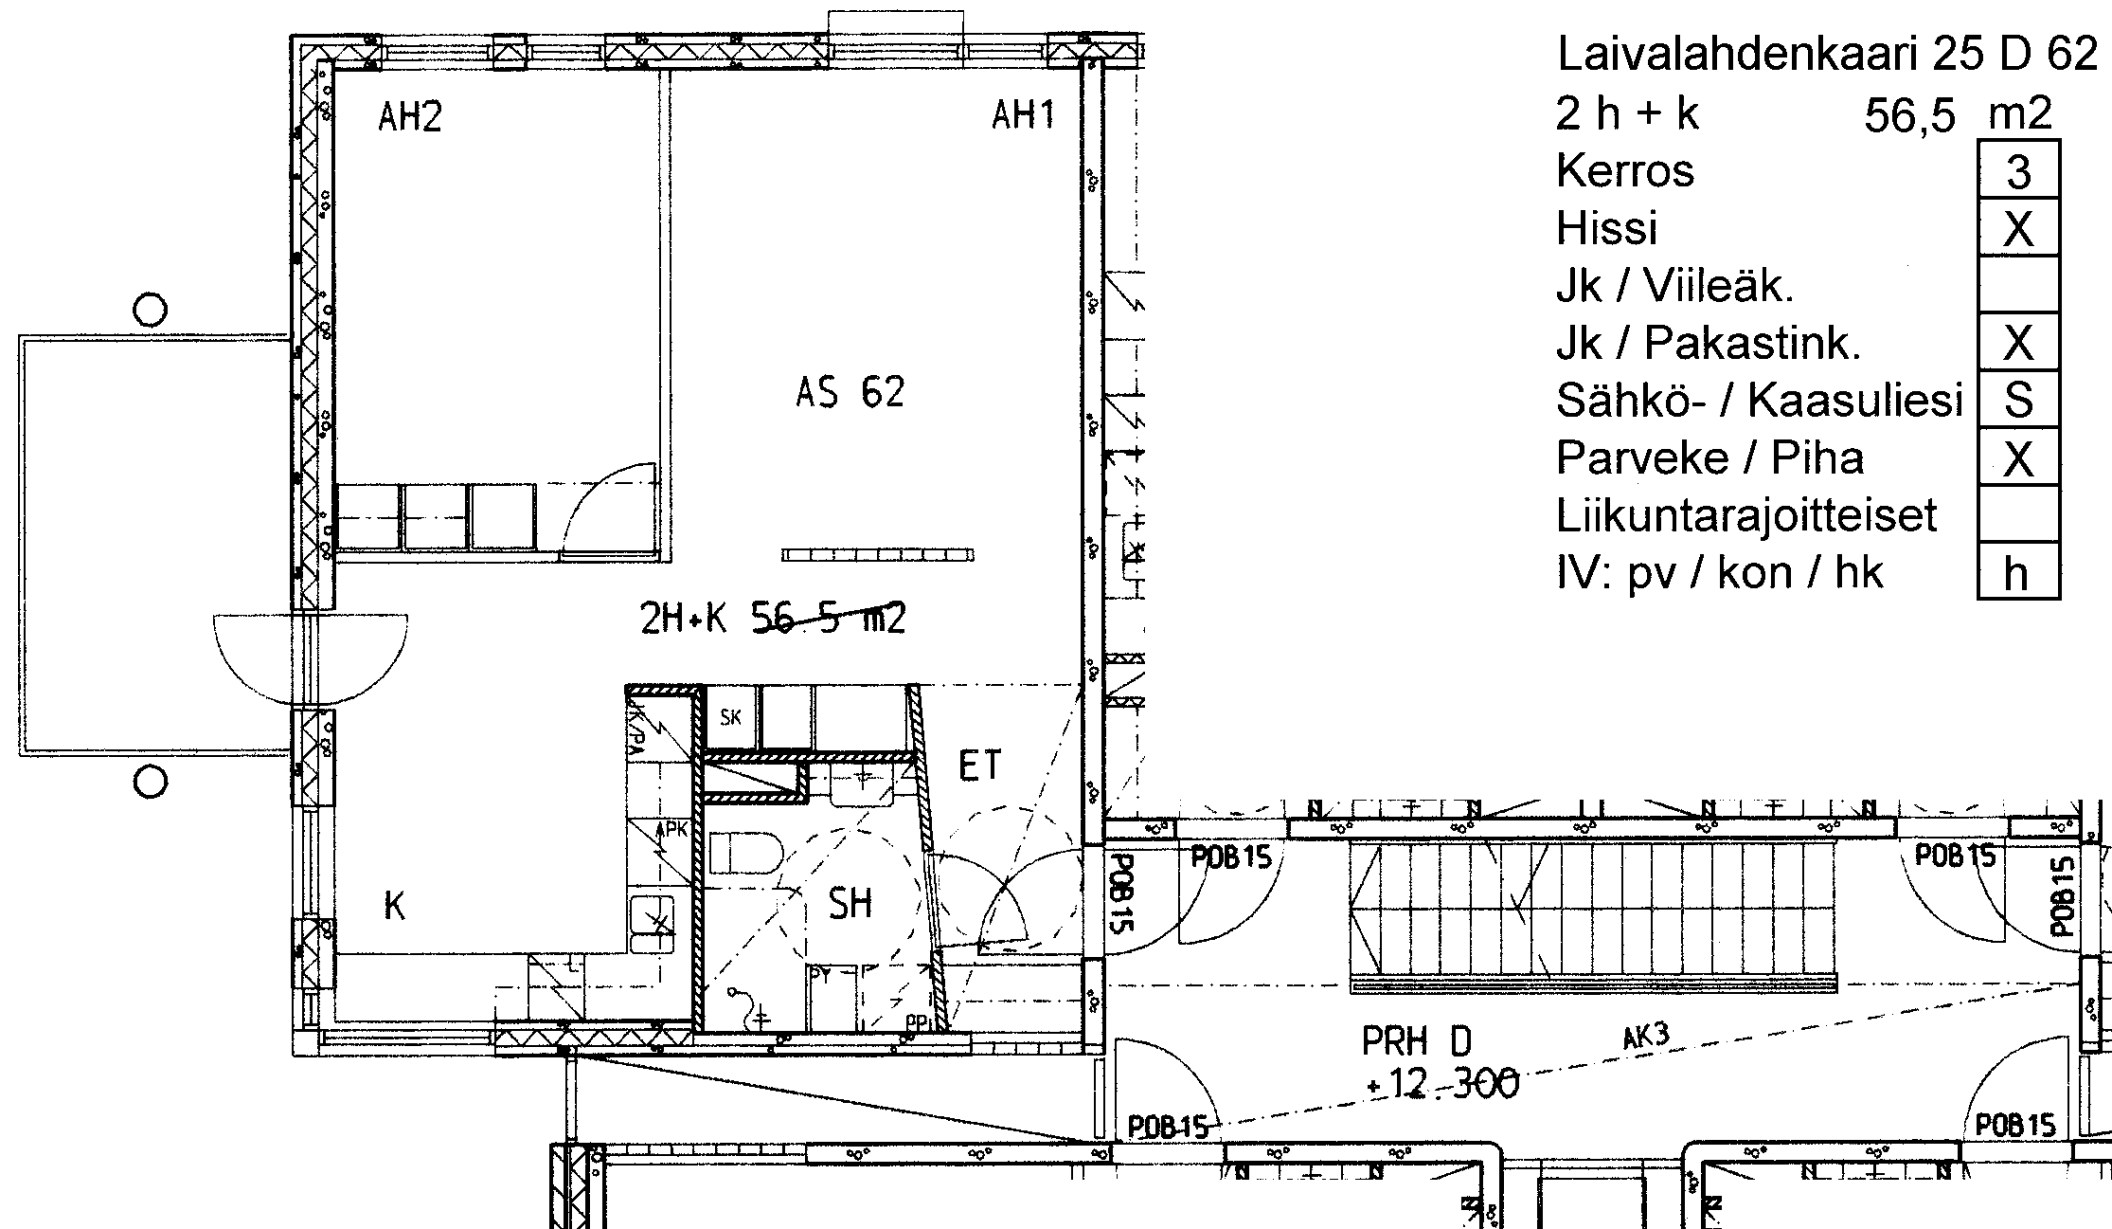

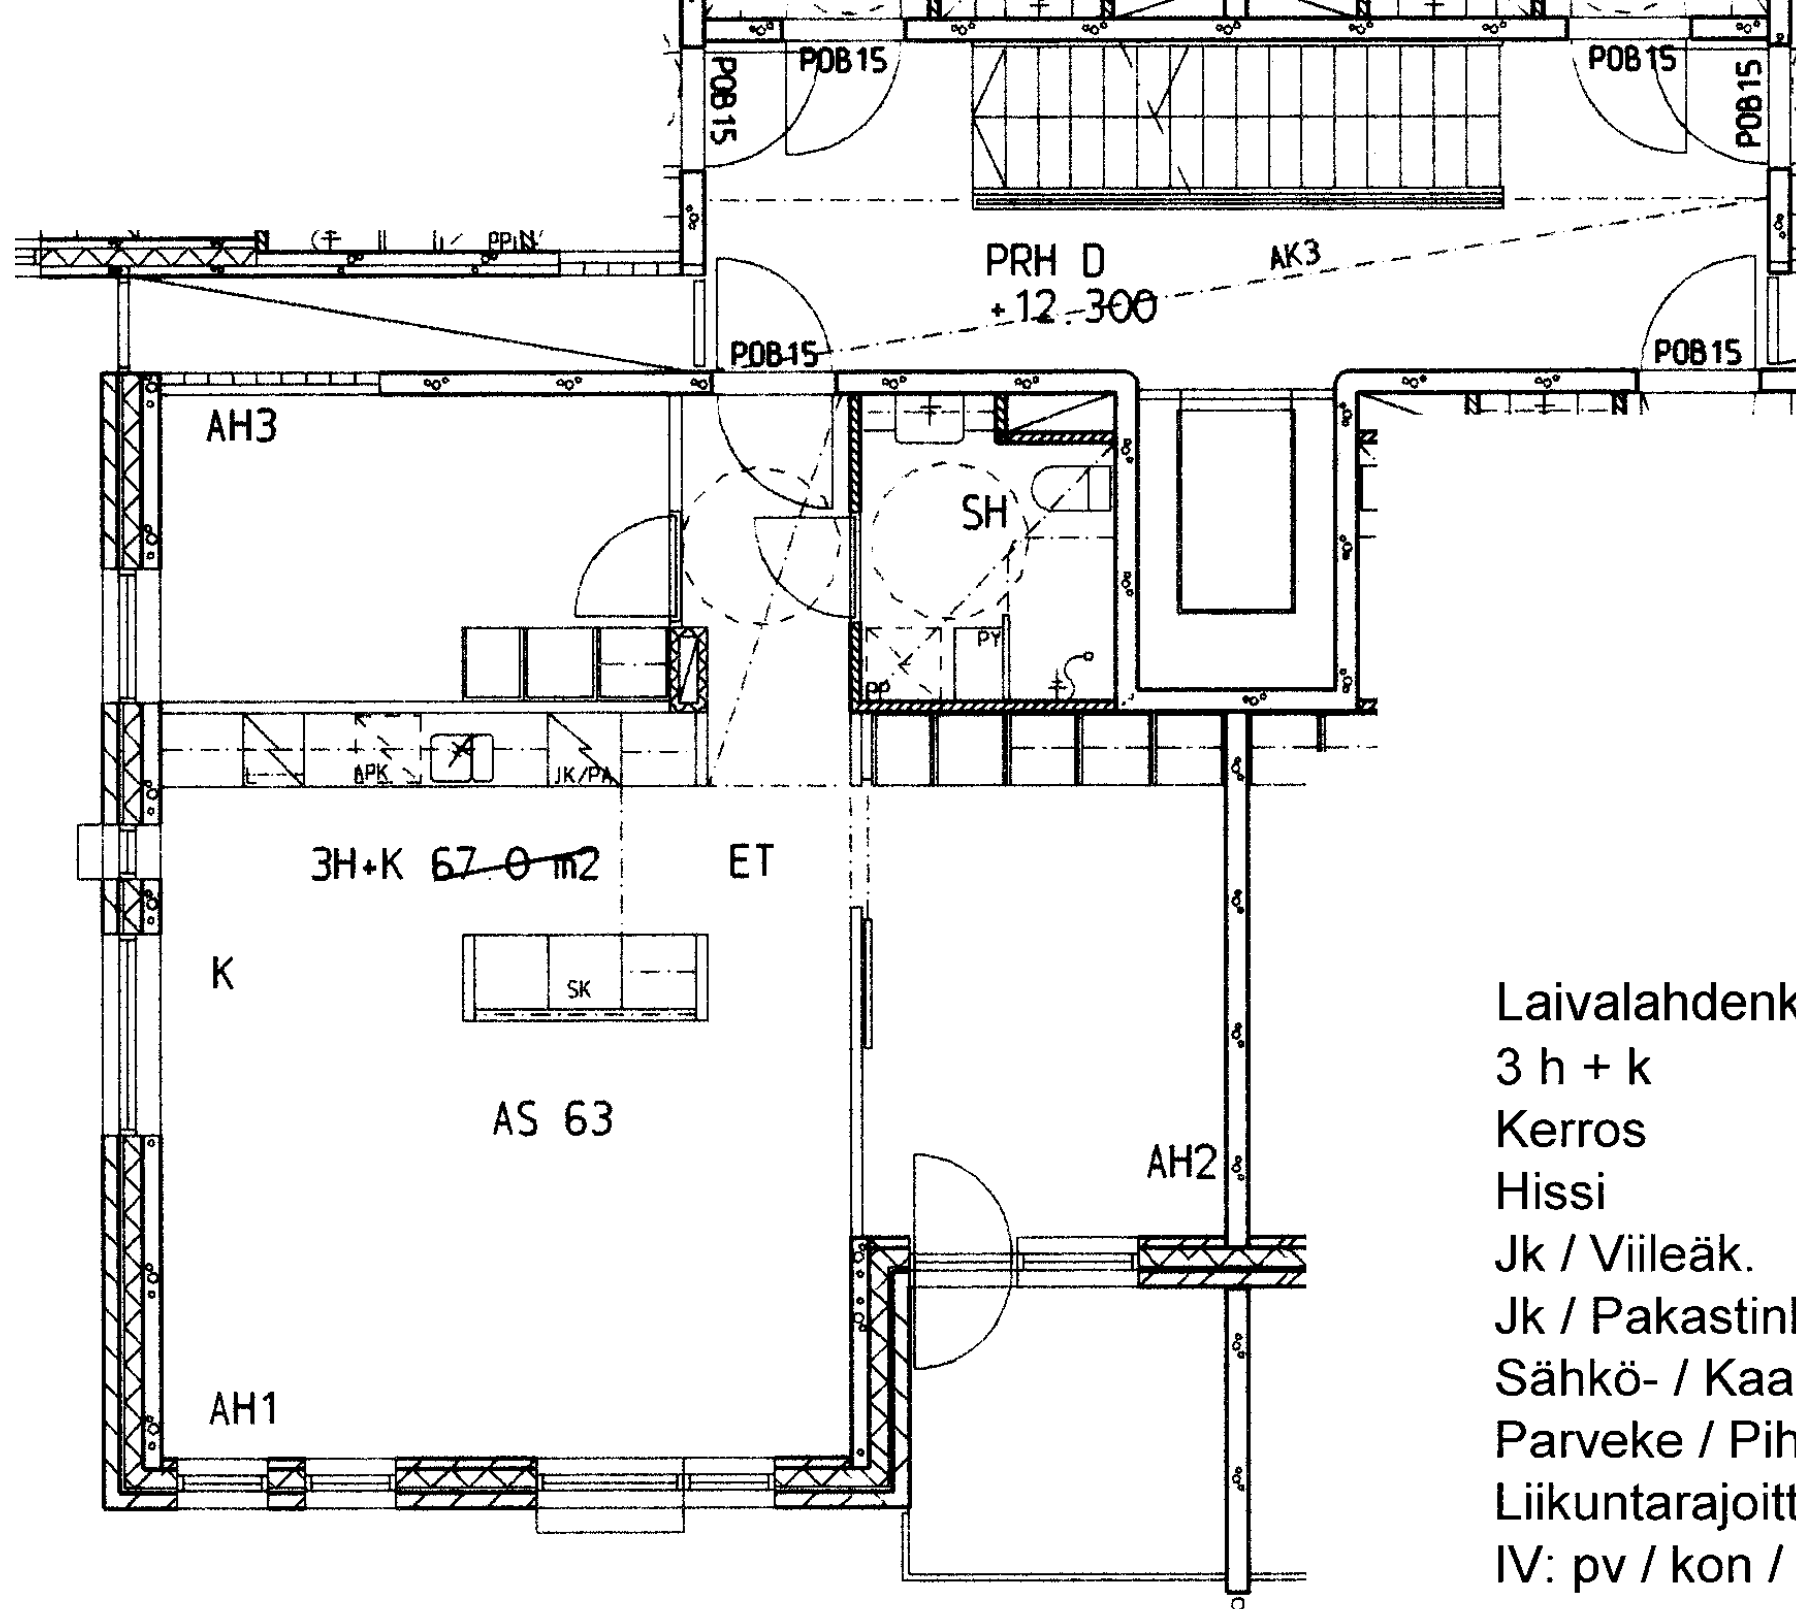

Laivalahdenkaari 25 D 63

3 h + k 67,0 m²

Kerros 3

Hissi X

Jk / Viileäk.


Jk / Pakastink. X

Sähkö- / Kaasuliesi S

Parveke / Piha X

Liikuntarajoitteiset

IV: pv / kon / hk h

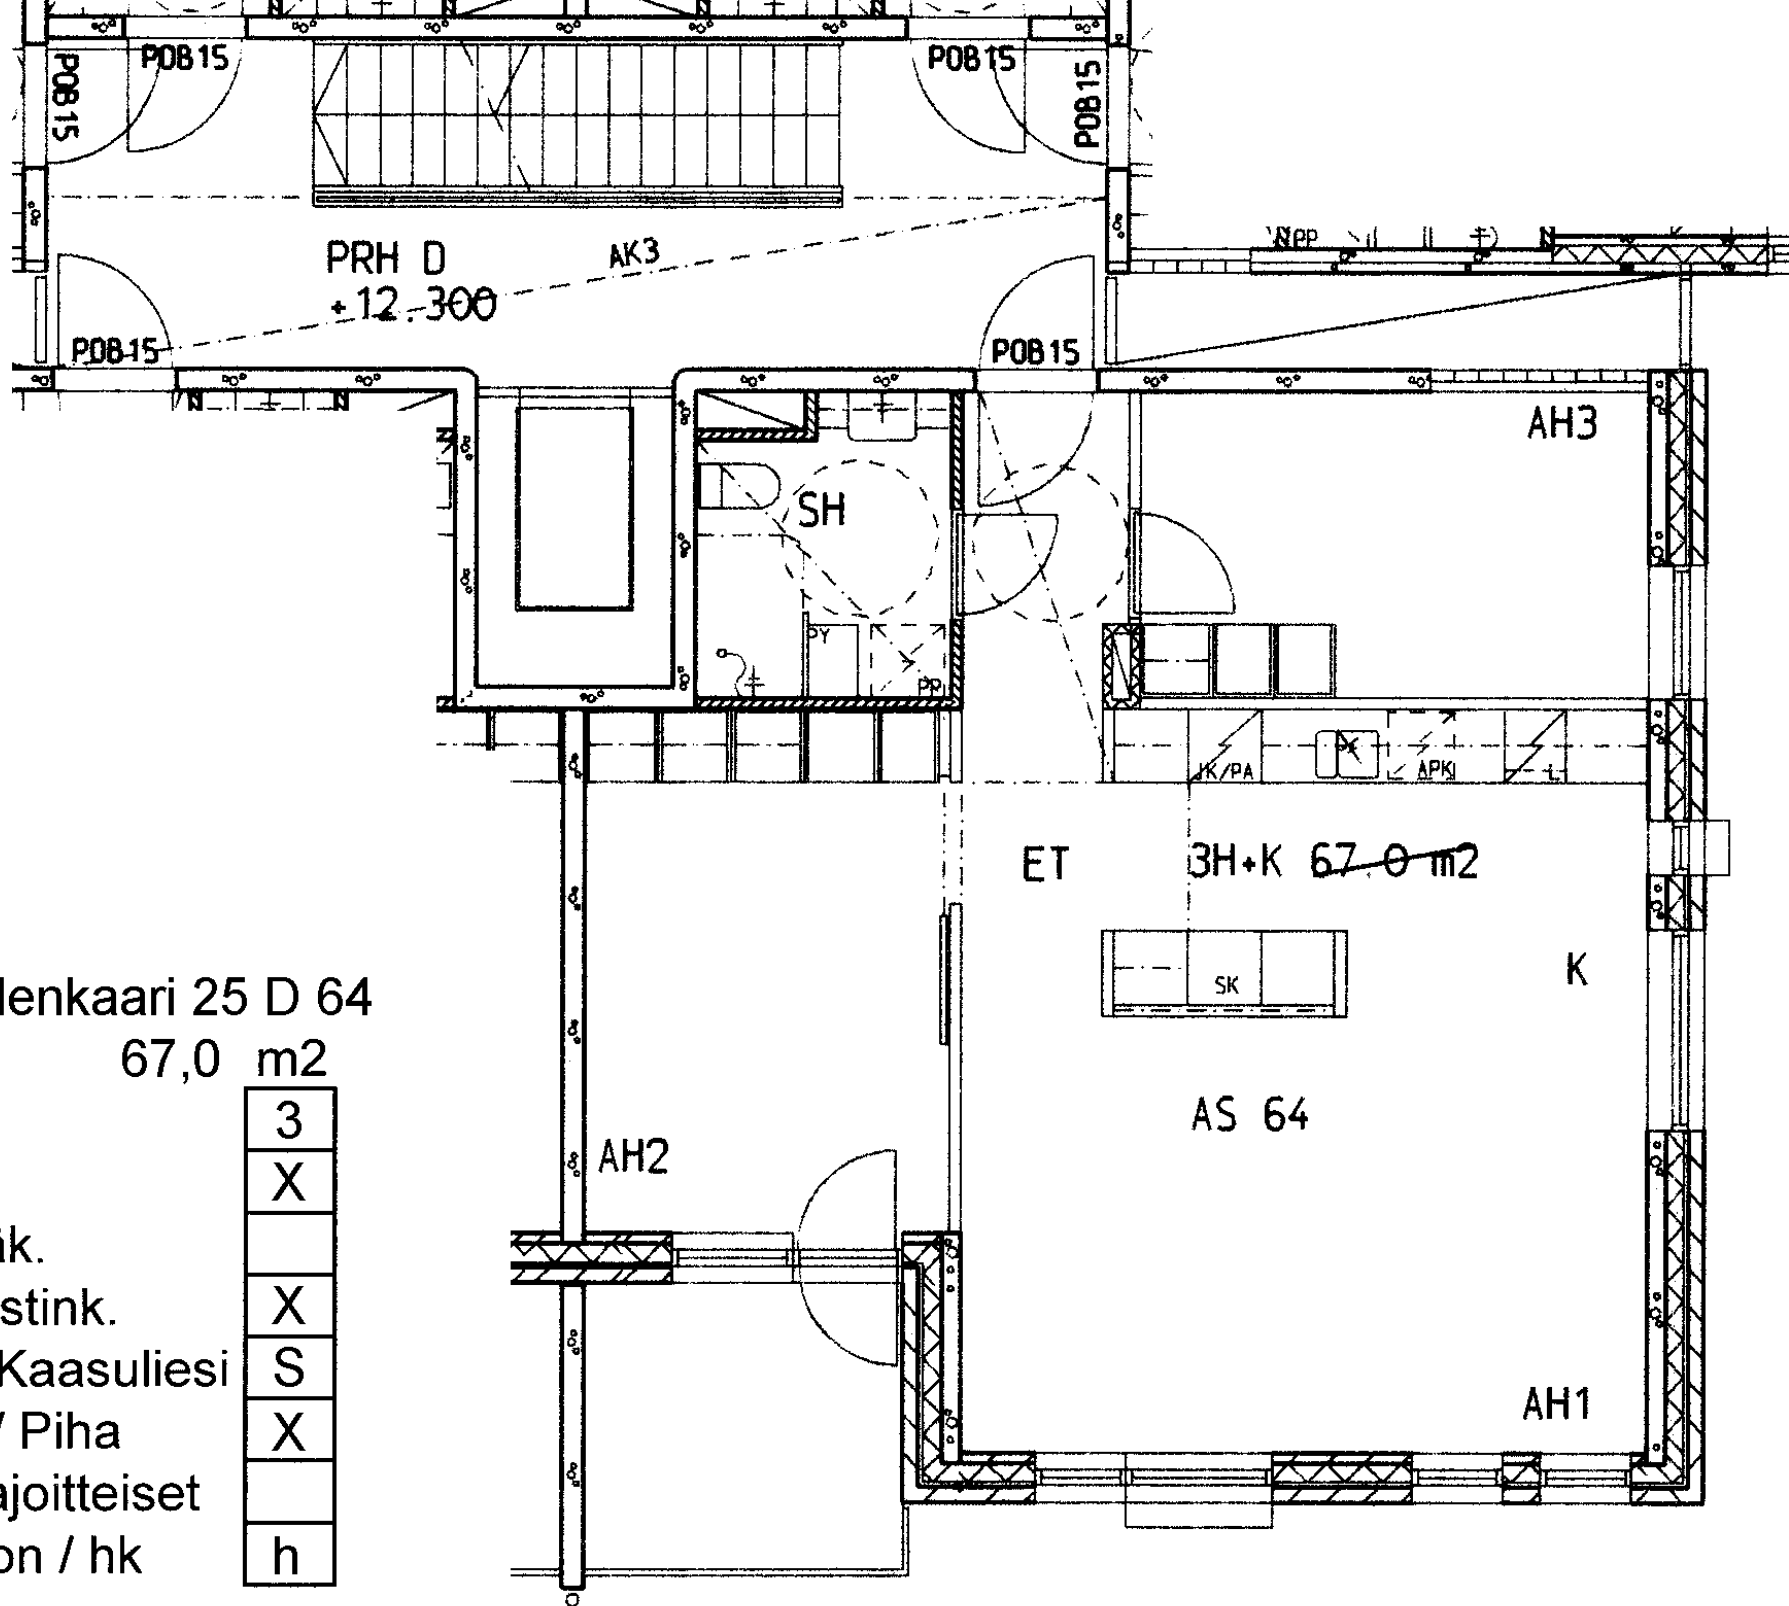

Laivalahdenkaari 25 D 64

3 h + k 67,0 m2

Kerros

Hissi

Jk / Viileäk.

Jk / Pakastink.

Sähkö- / Kaasuliesi

Parveke / Piha

Liikuntarajoitteiset

IV: pv / kon / hk

3
X
X
S
X
h

Laivalahdenkaari 25 D 65

2 h + k 56,5 m²

Kerros

3

Hissi

X

Jk / Viileäk.

--

Jk / Pakastink.

X

Sähkö- / Kaasuliesi

S

Parveke / Piha


X

Liikuntarajoitteiset

--

IV: pv / kon / hk

h

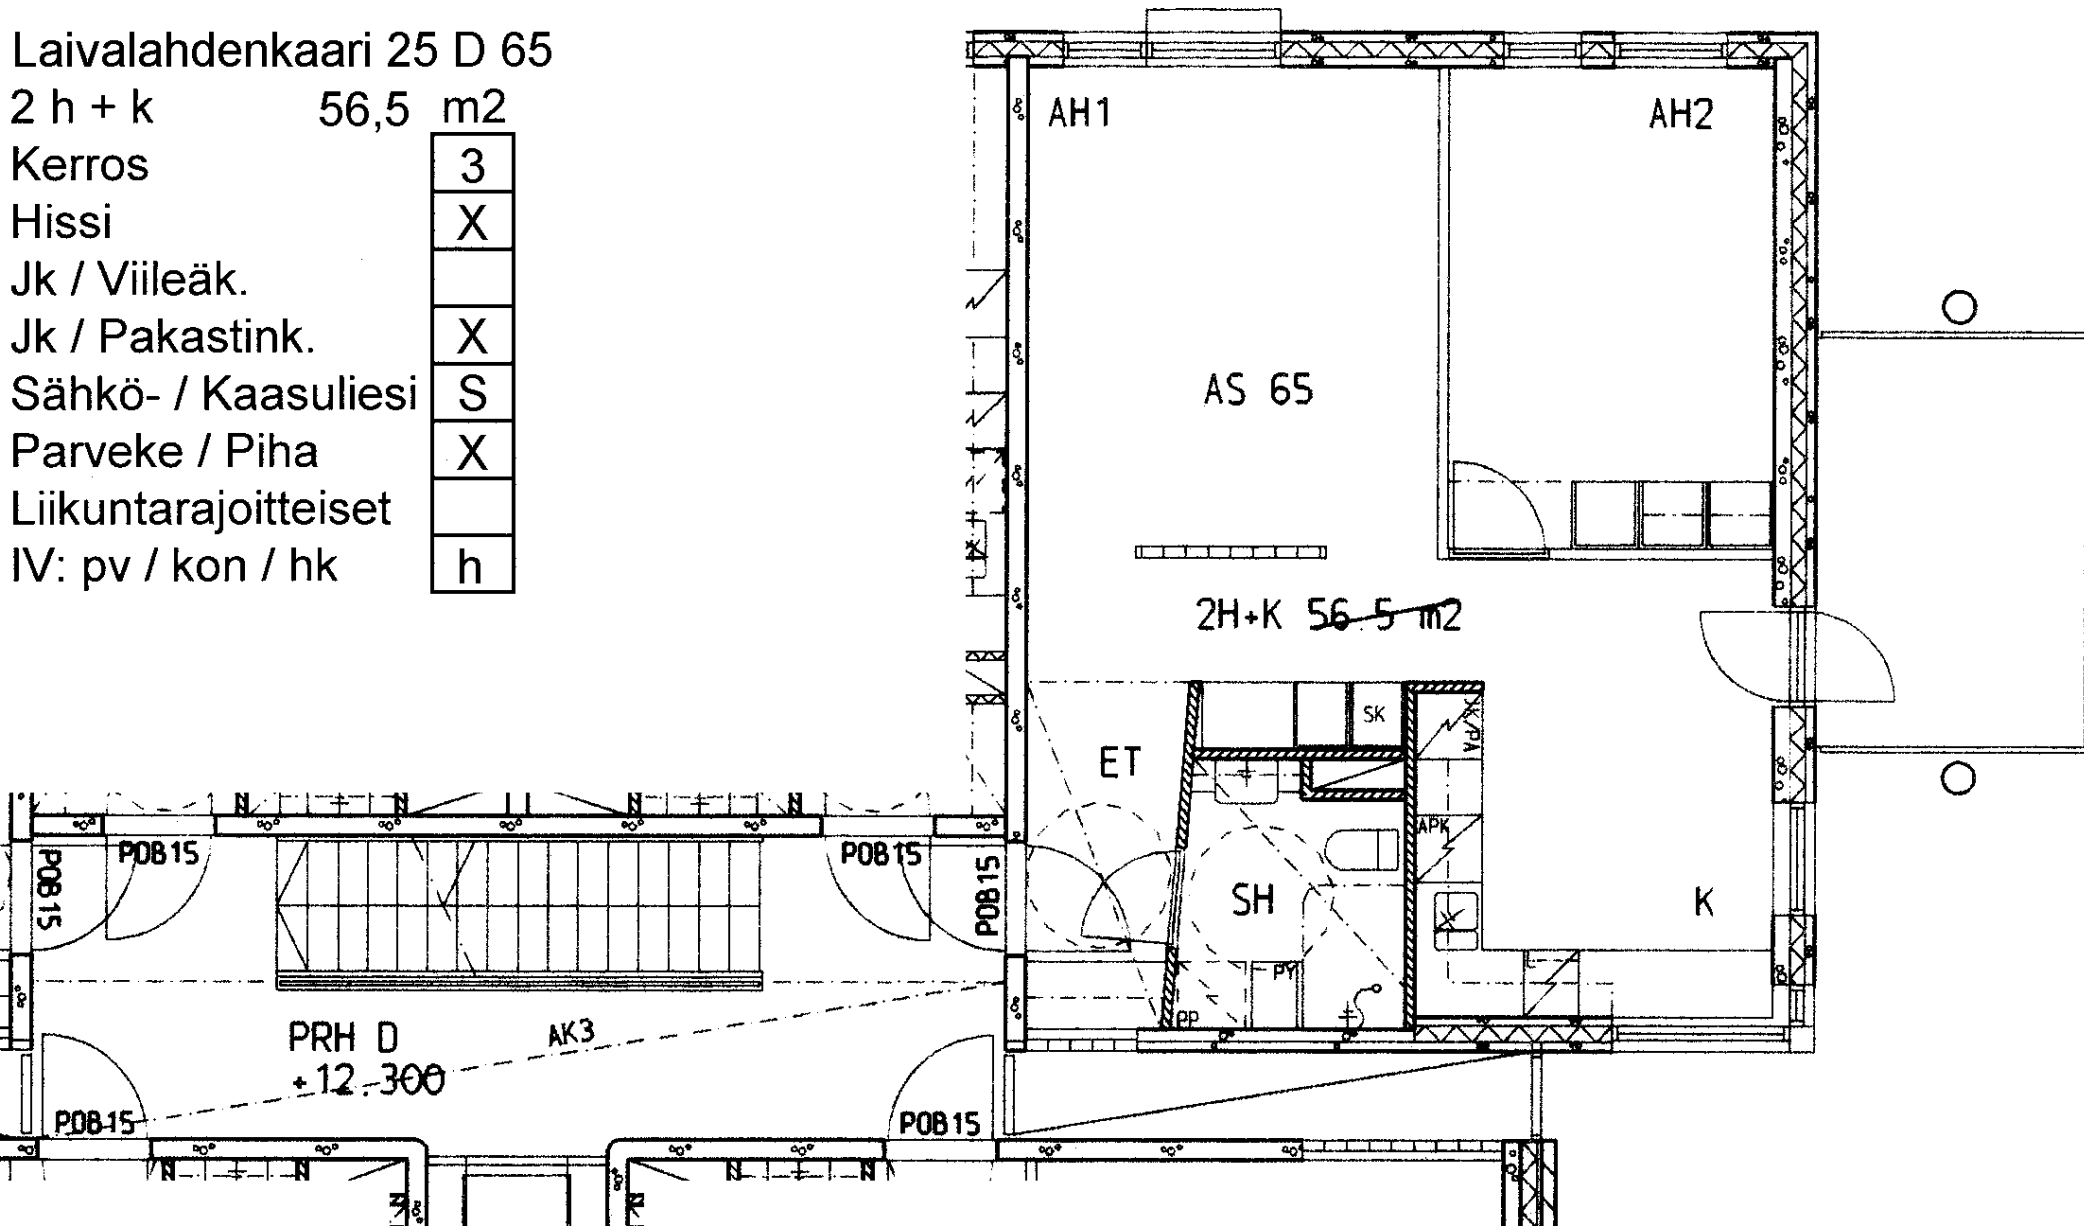

Laivalahdenkaari 25 D 66

1 h + kk 28,0 m²

Kerros

3

Hissi

X

Jk / Viileäk.

Jk / Pakastink.

X

Sähkö- / Kaasuliesi

S


Parveke / Piha


X

Liikuntarajoitteiset

IV: pv / kon / hk

h

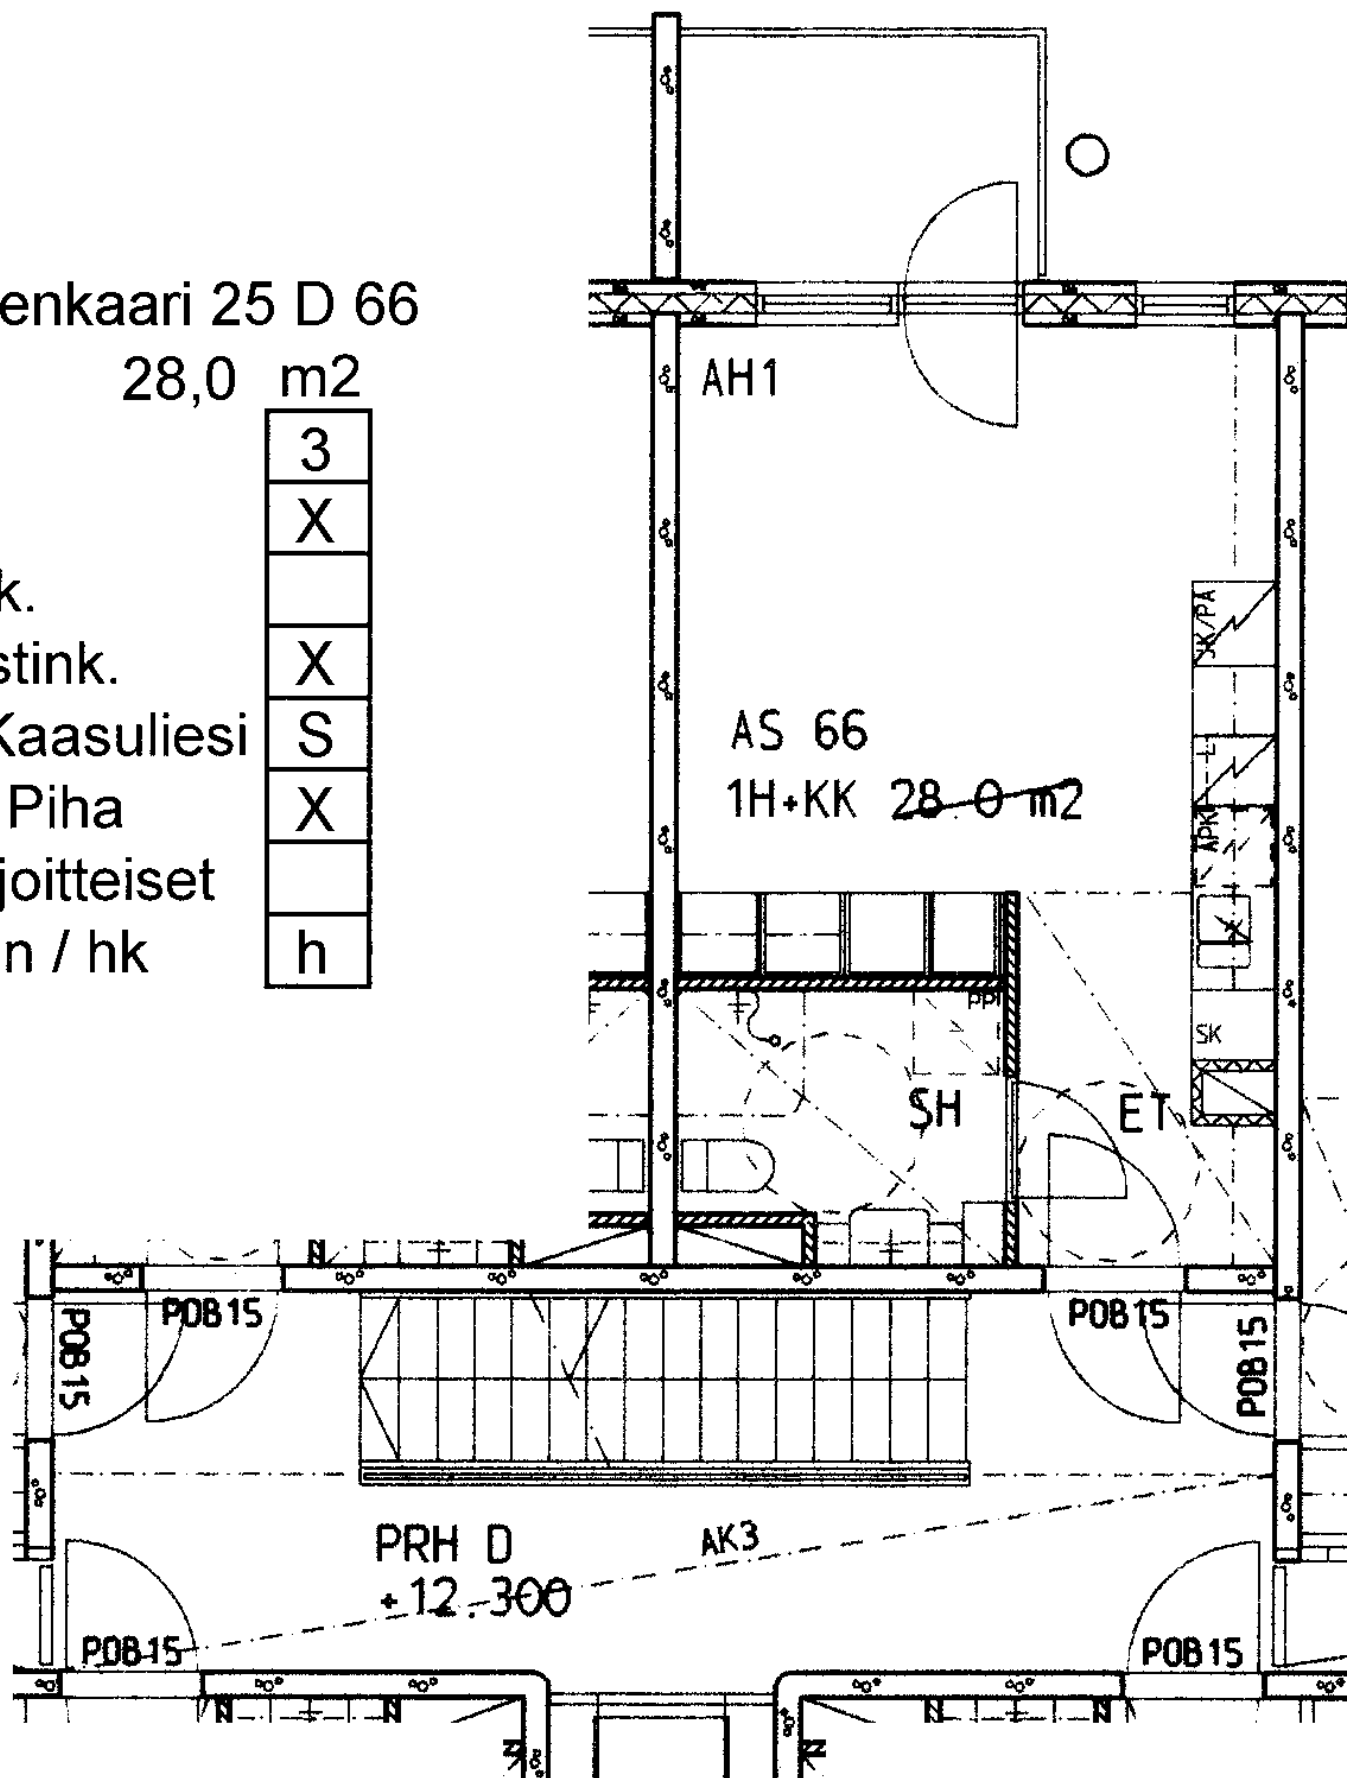

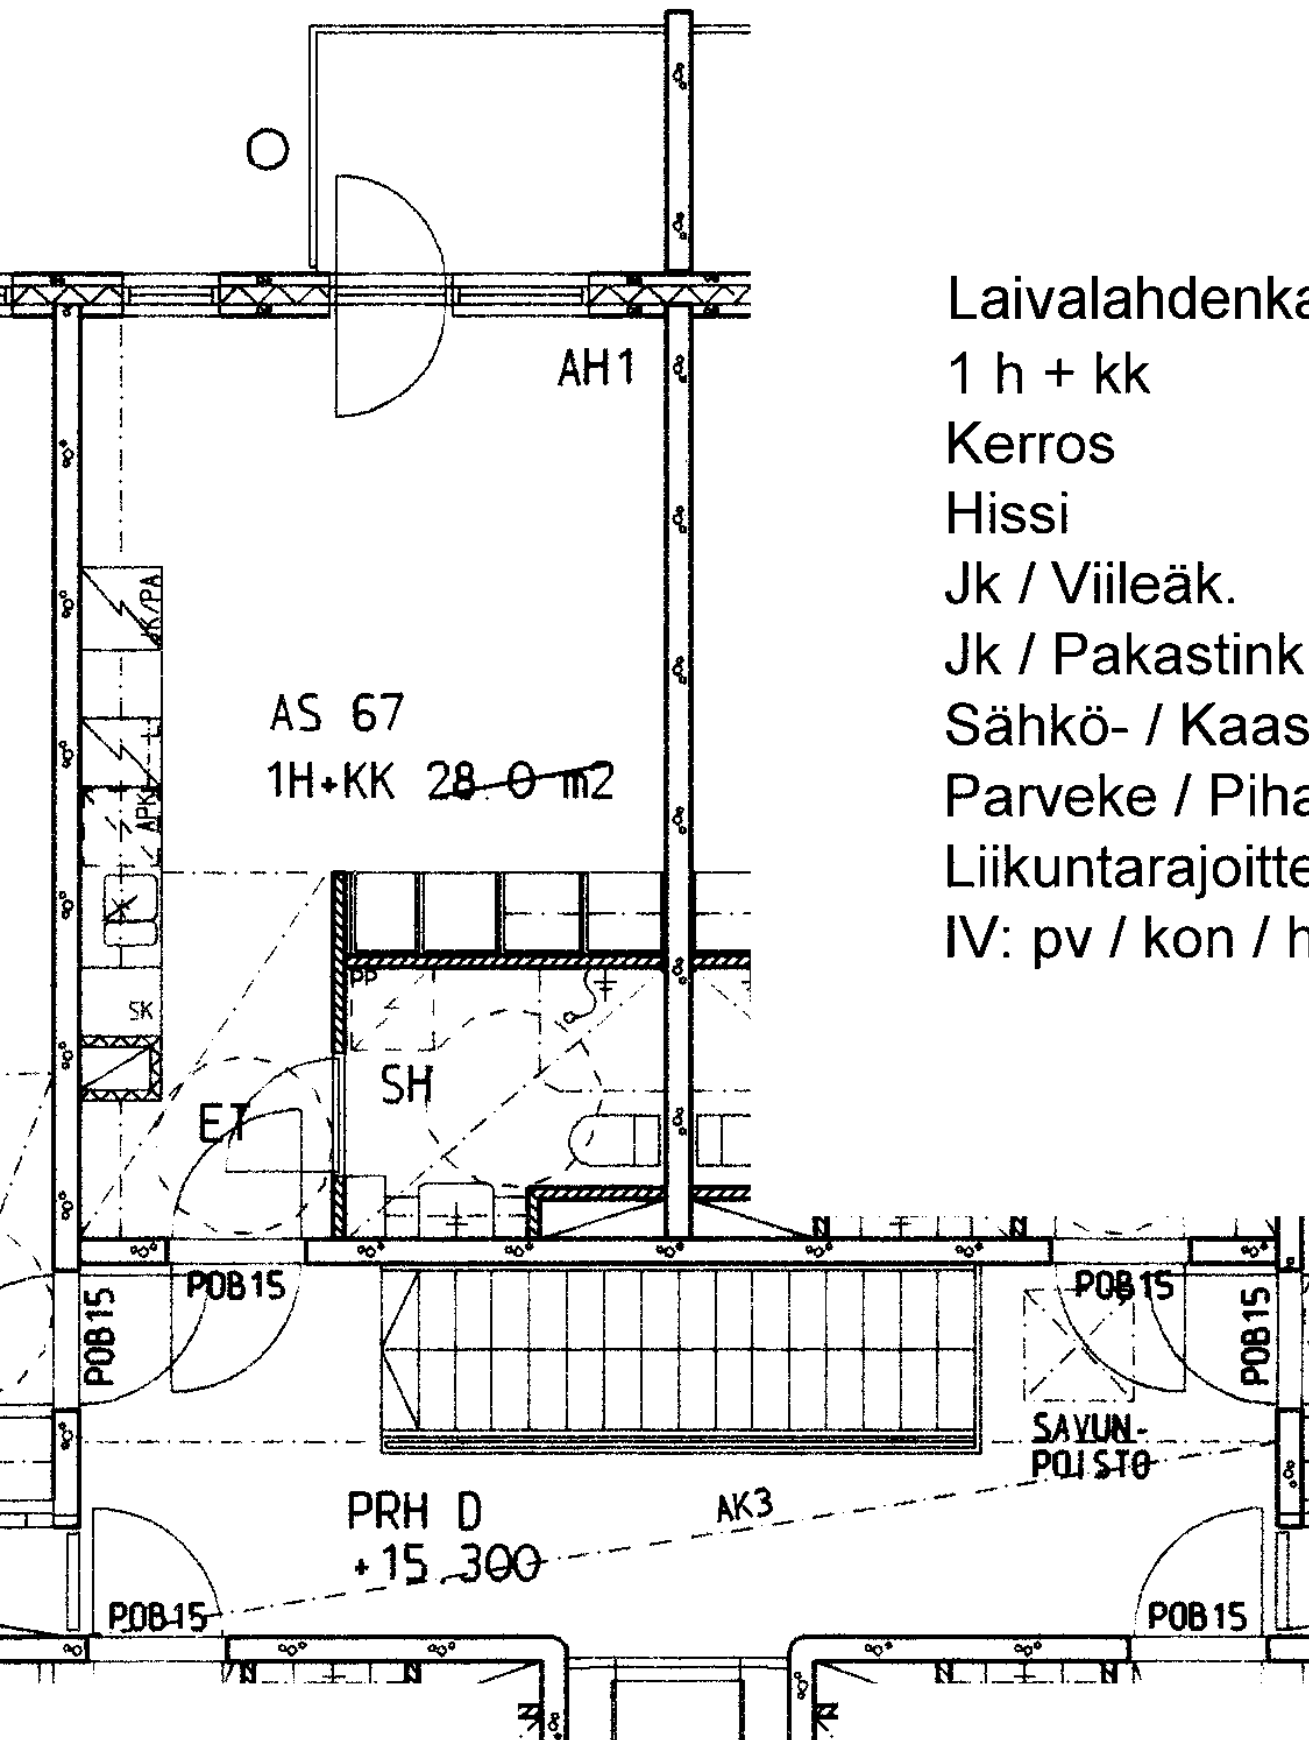

Laivalahdenkaari 25 D 67

1 h + kk 28,0 m2

Kerros

4

Hissi

X

Jk / Viileäk.

Jk / Pakastink.

X

Sähkö- / Kaasuliesi

S


Parveke / Piha

X

Liikuntarajoitteiset

IV: pv / kon / hk

h

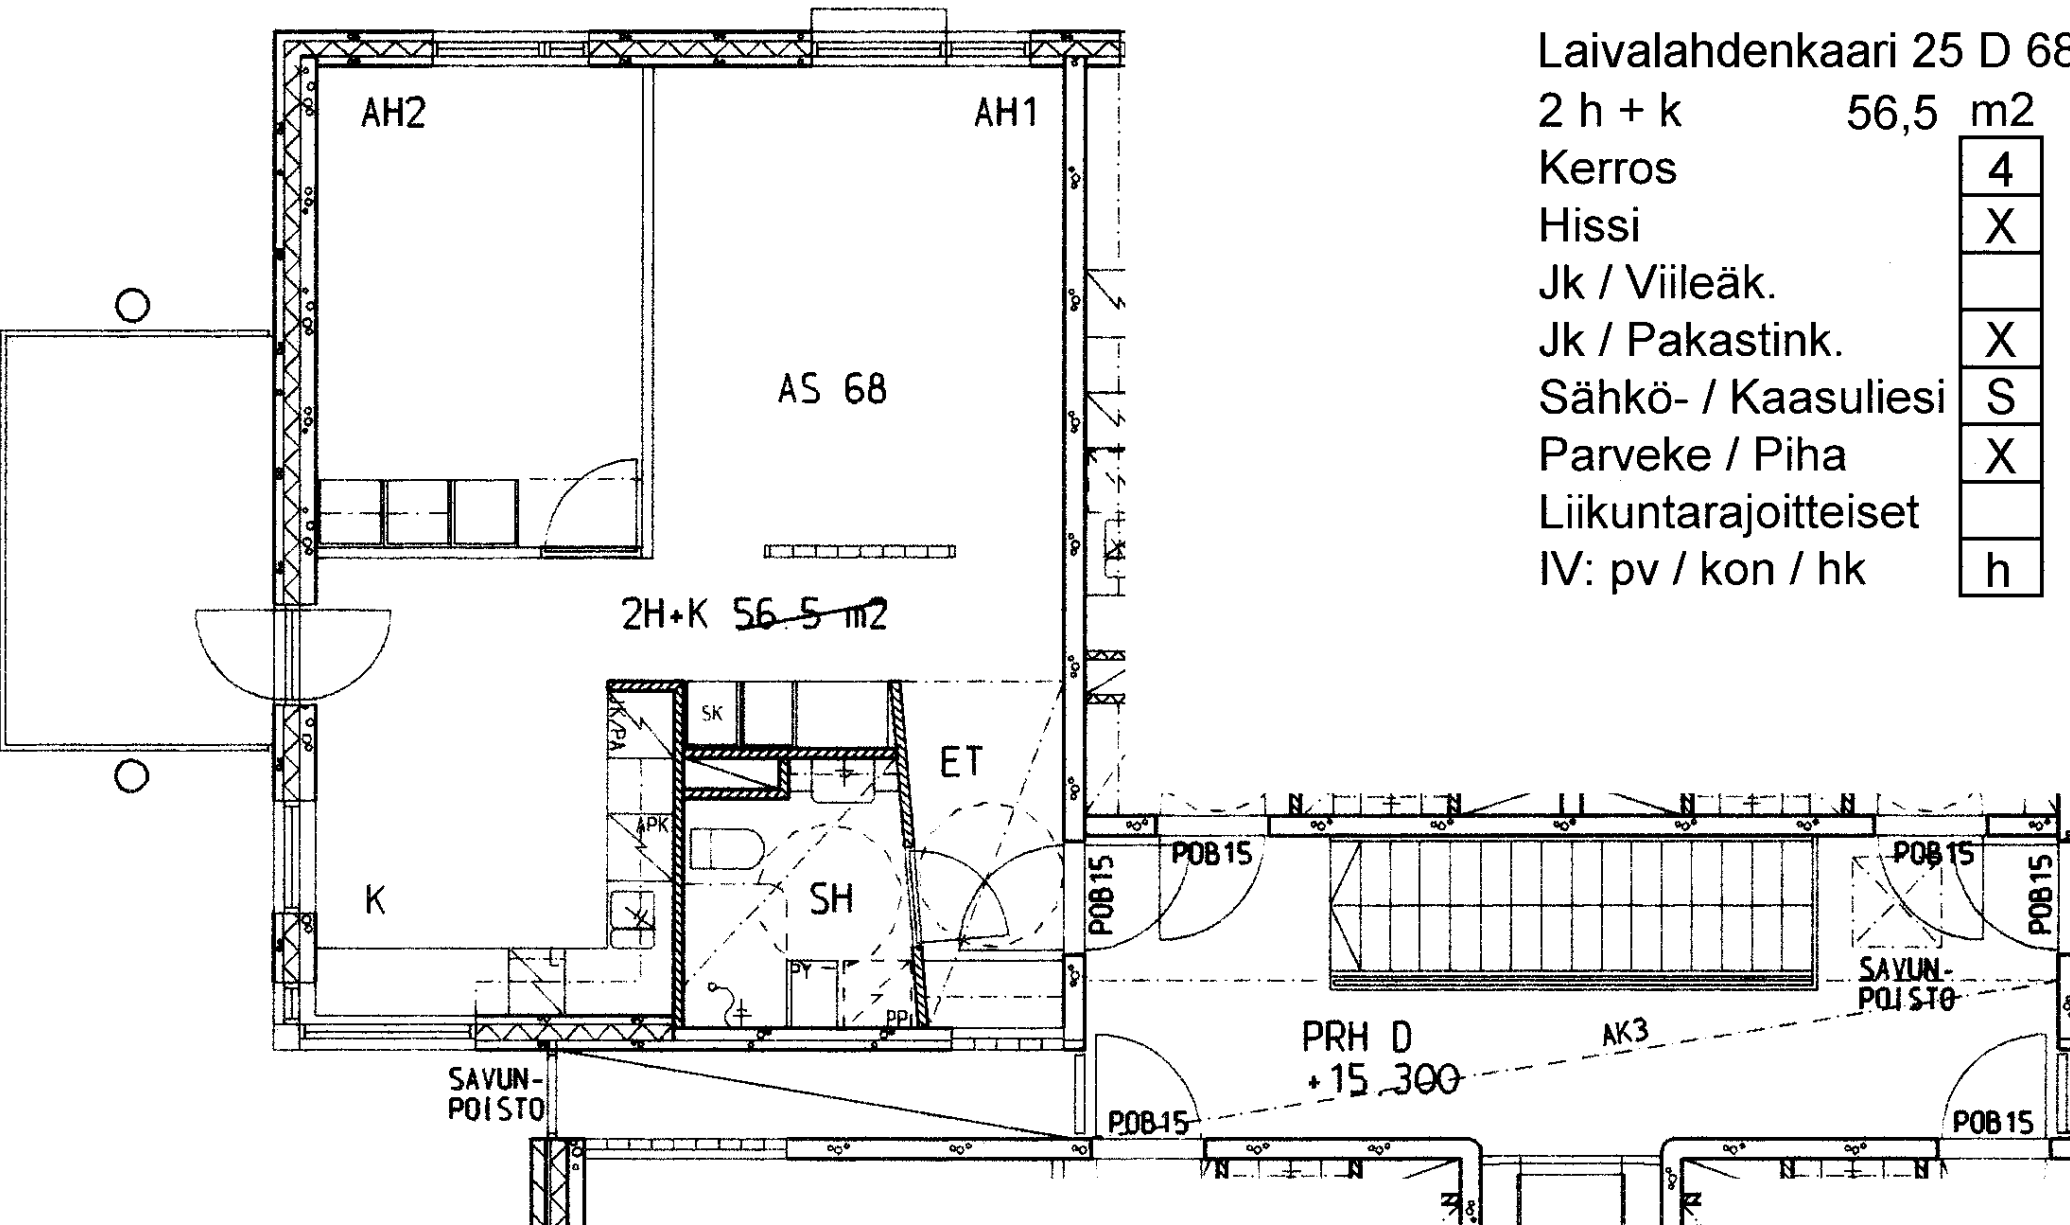

Laivalahdenkaari 25 D 68

2 h + k 56,5 m2

Kerros 4

Hissi X

Jk / Viileäk.


Jk / Pakastink. X

Sähkö- / Kaasuliesi S

Parveke / Piha X

Liikuntarajoitteiset

IV: pv / kon / hk h

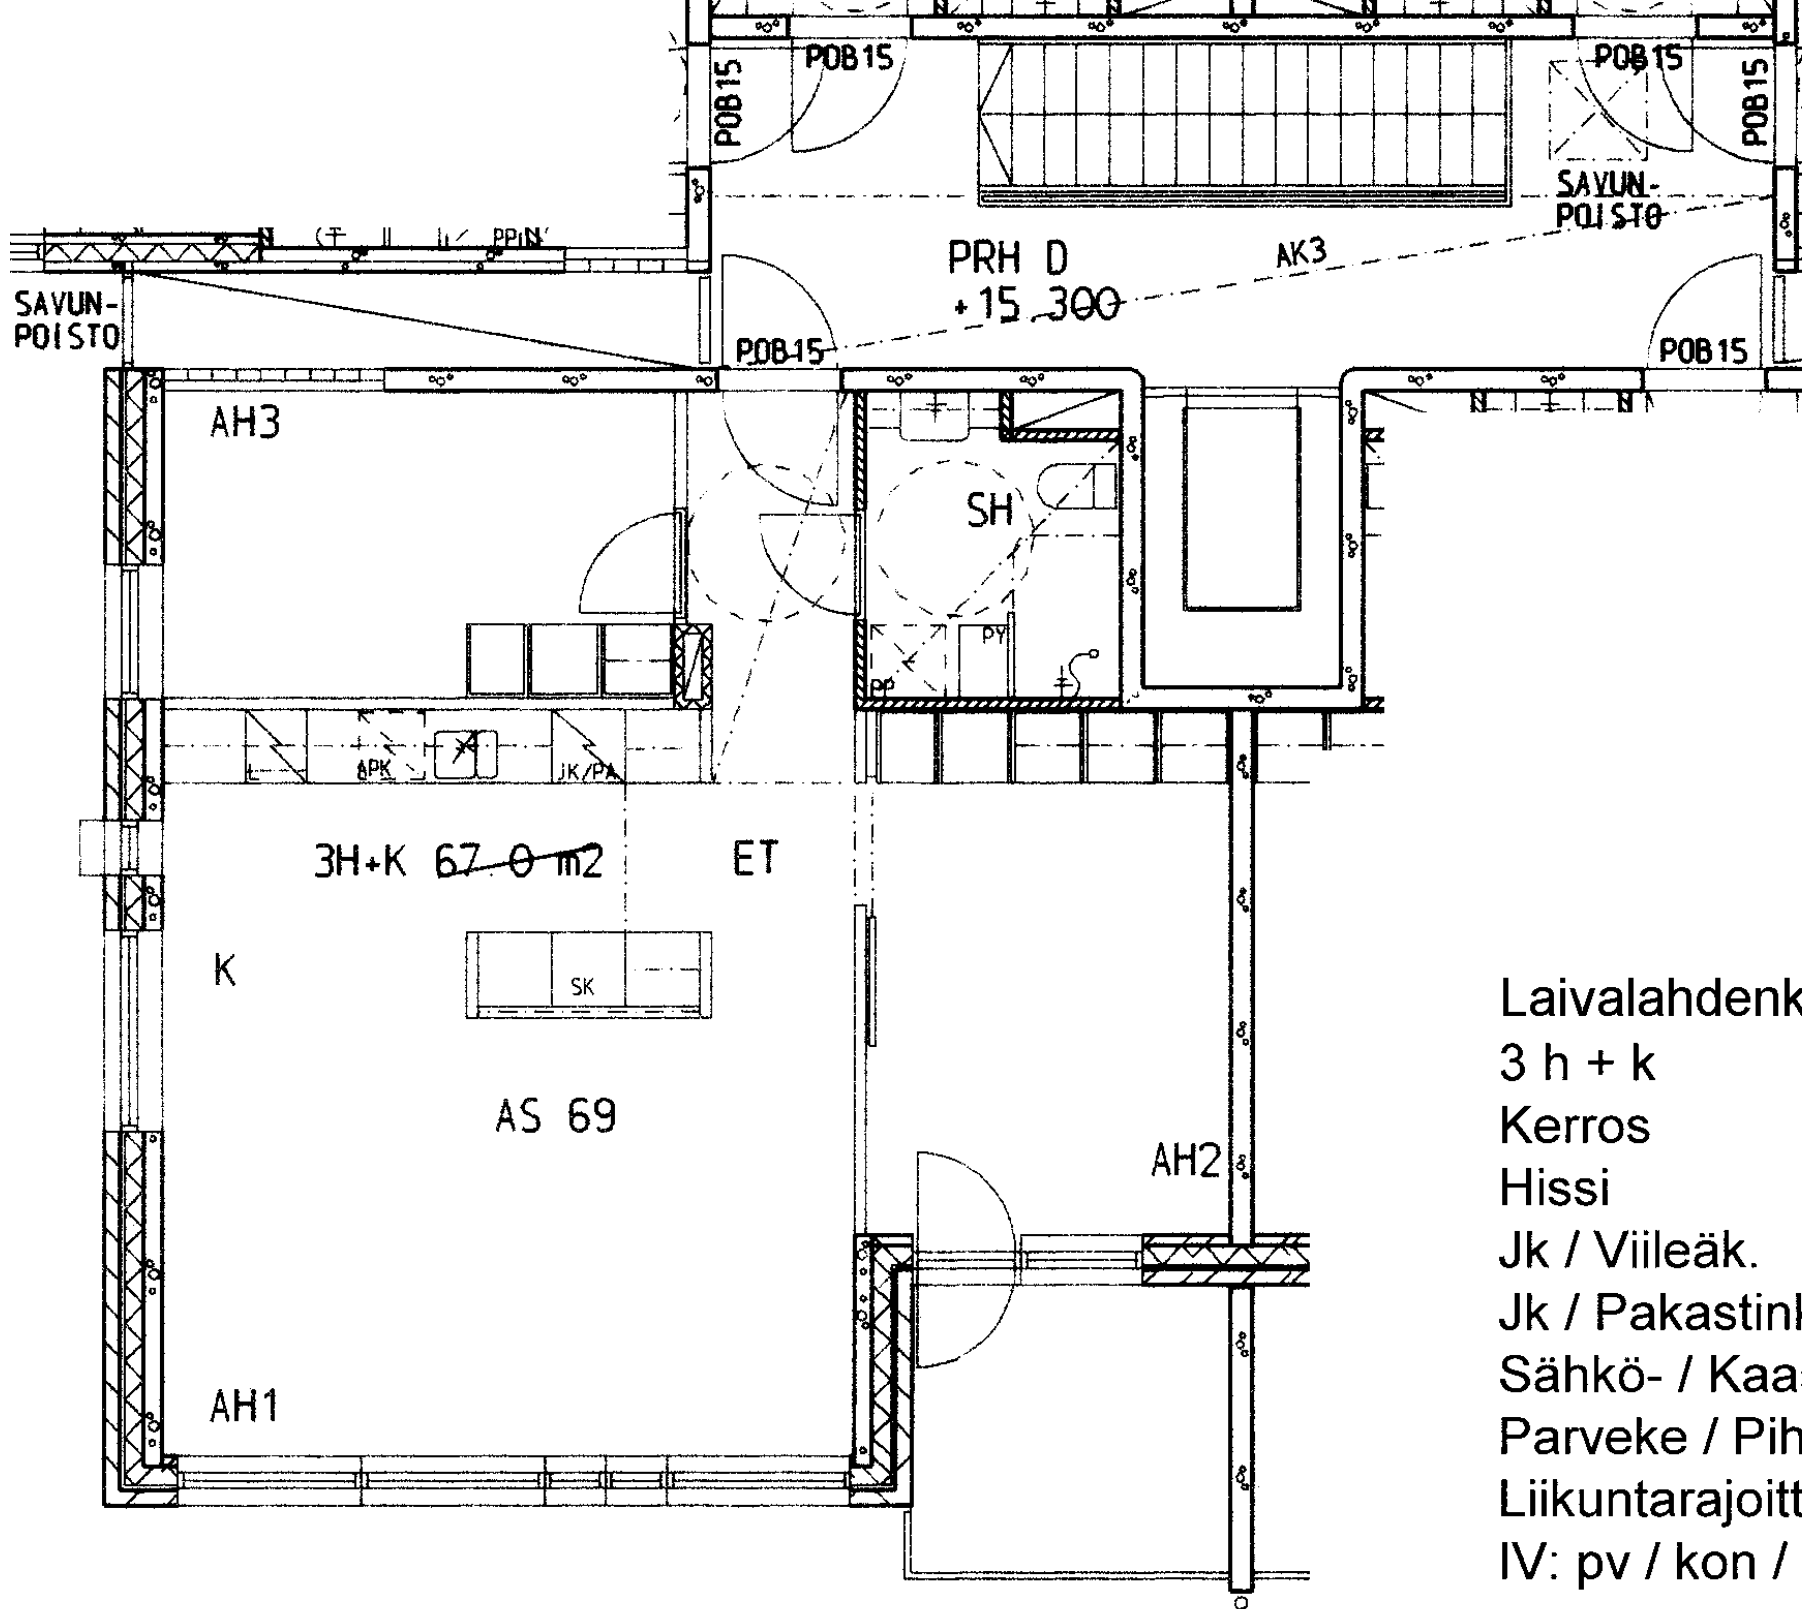

Laivalahdenkaari 25 D 69

3 h + k 67,0 m2

Kerros

4

Hissi

X

Jk / Viileäk.

Jk / Pakastink.

X

Sähkö- / Kaasuliesi

S


Parveke / Piha

X

Liikuntarajoitteiset

IV: pv / kon / hk

h

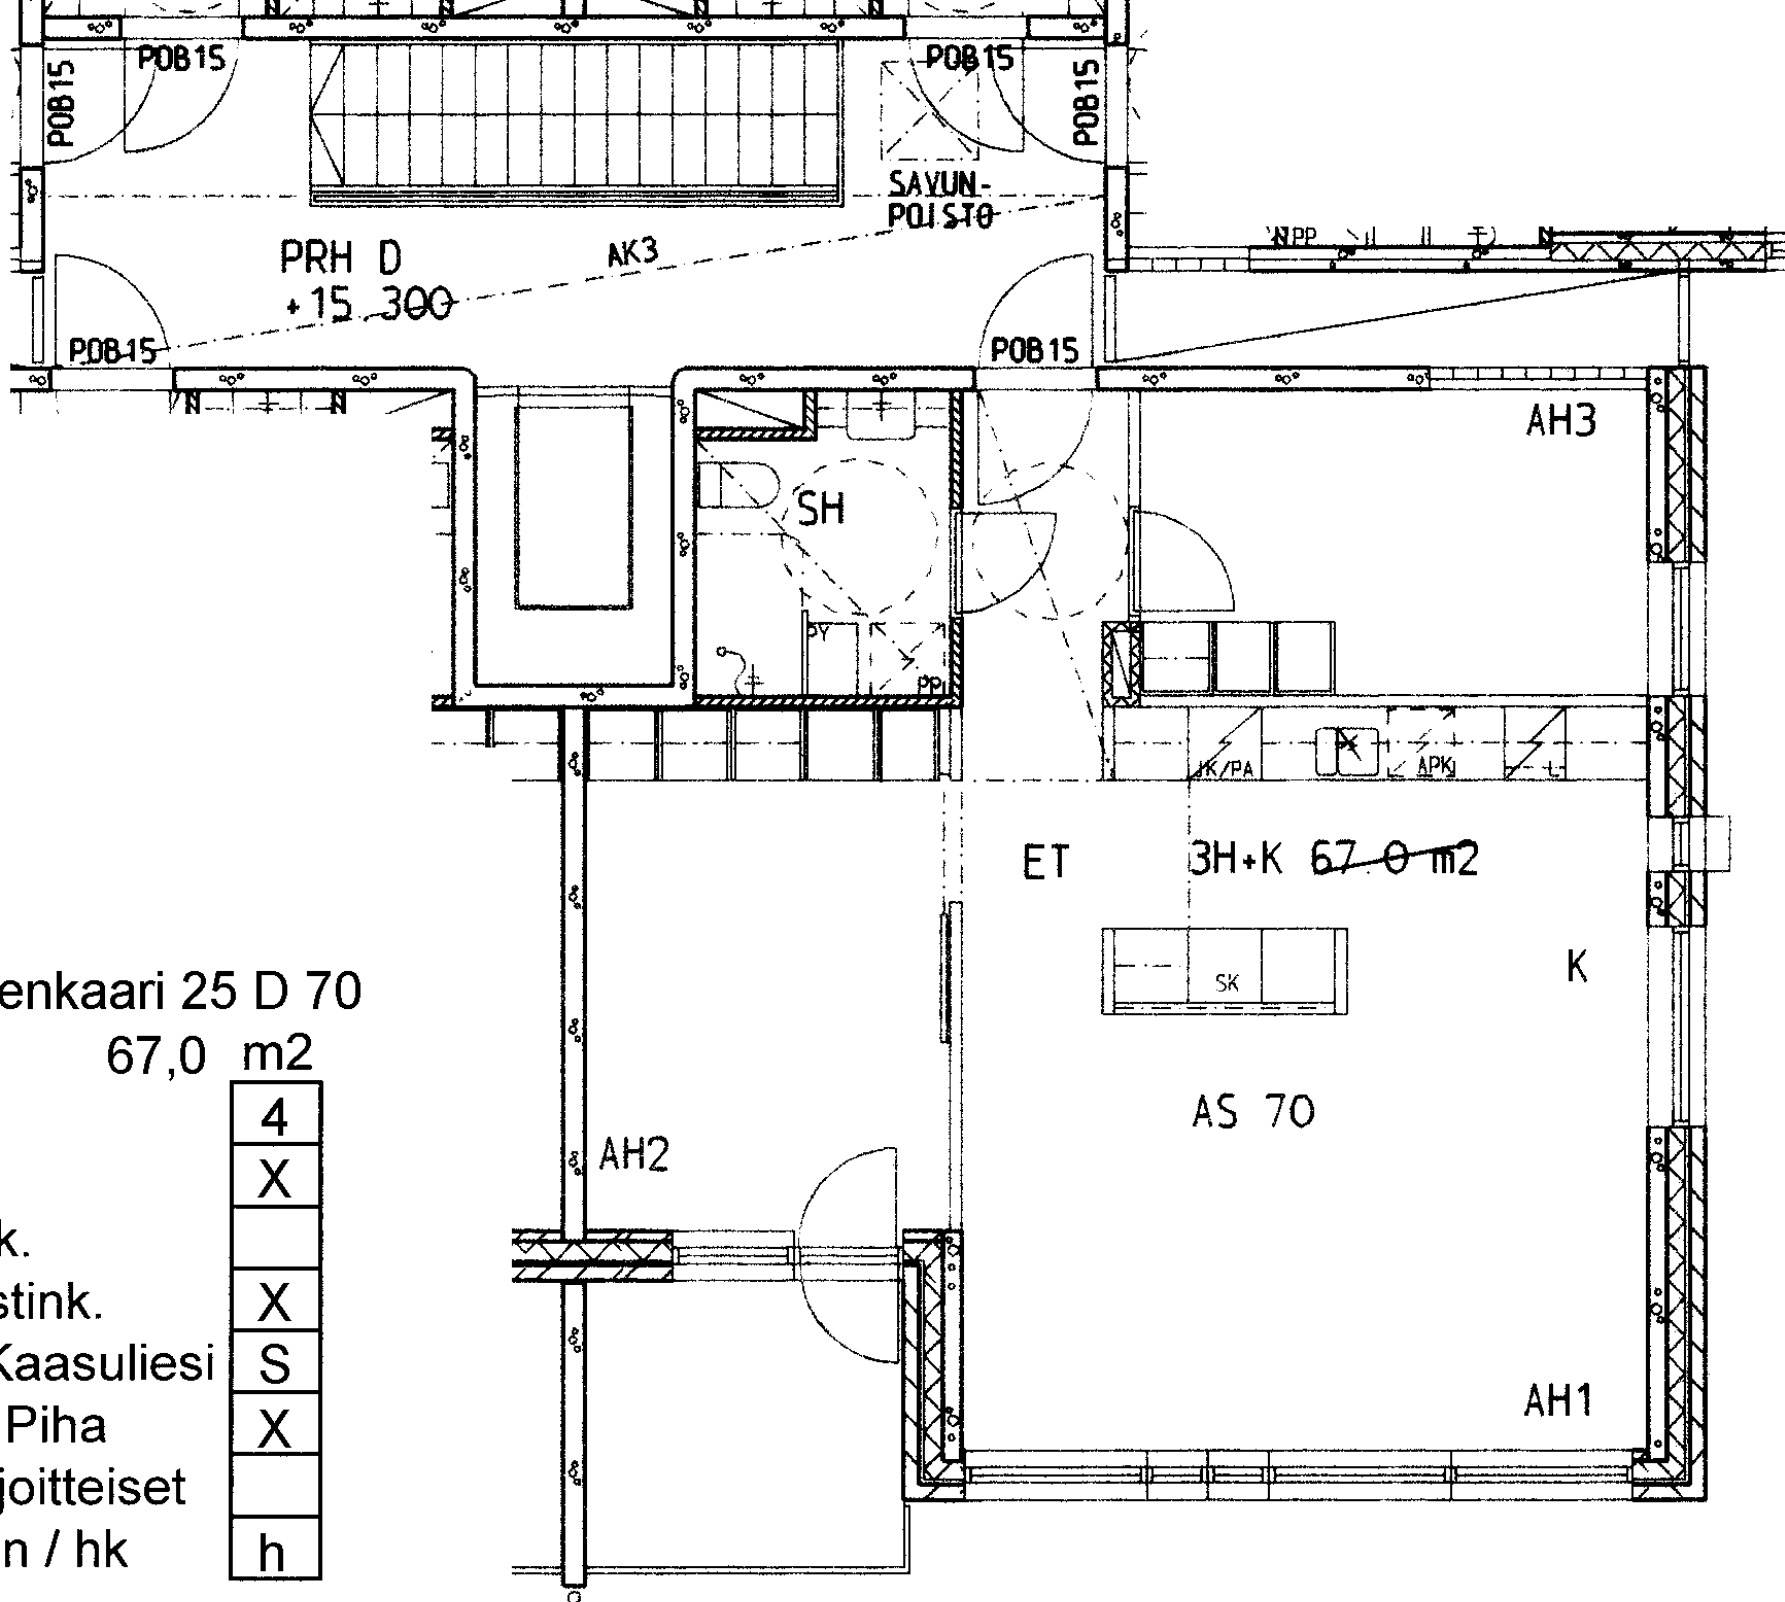

Laivalahdenkaari 25 D 70

3 h + k 67,0 m2

Kerros 4

Hissi X

Jk / Viileäk.

Jk / Pakastink. X

Sähkö- / Kaasuliesi S

Parveke / Piha X

Liikuntarajoitteiset

IV: pv / kon / hk h

Laivalahdenkaari 25 D 71

2 h + k 56,5 m²

Kerros 4

Hissi X

Jk / Viileäk.

Jk / Pakastink. X

Sähkö- / Kaasuliesi S

Parveke / Piha X

Liikuntarajoitteiset

IV: pv / kon / hk h

