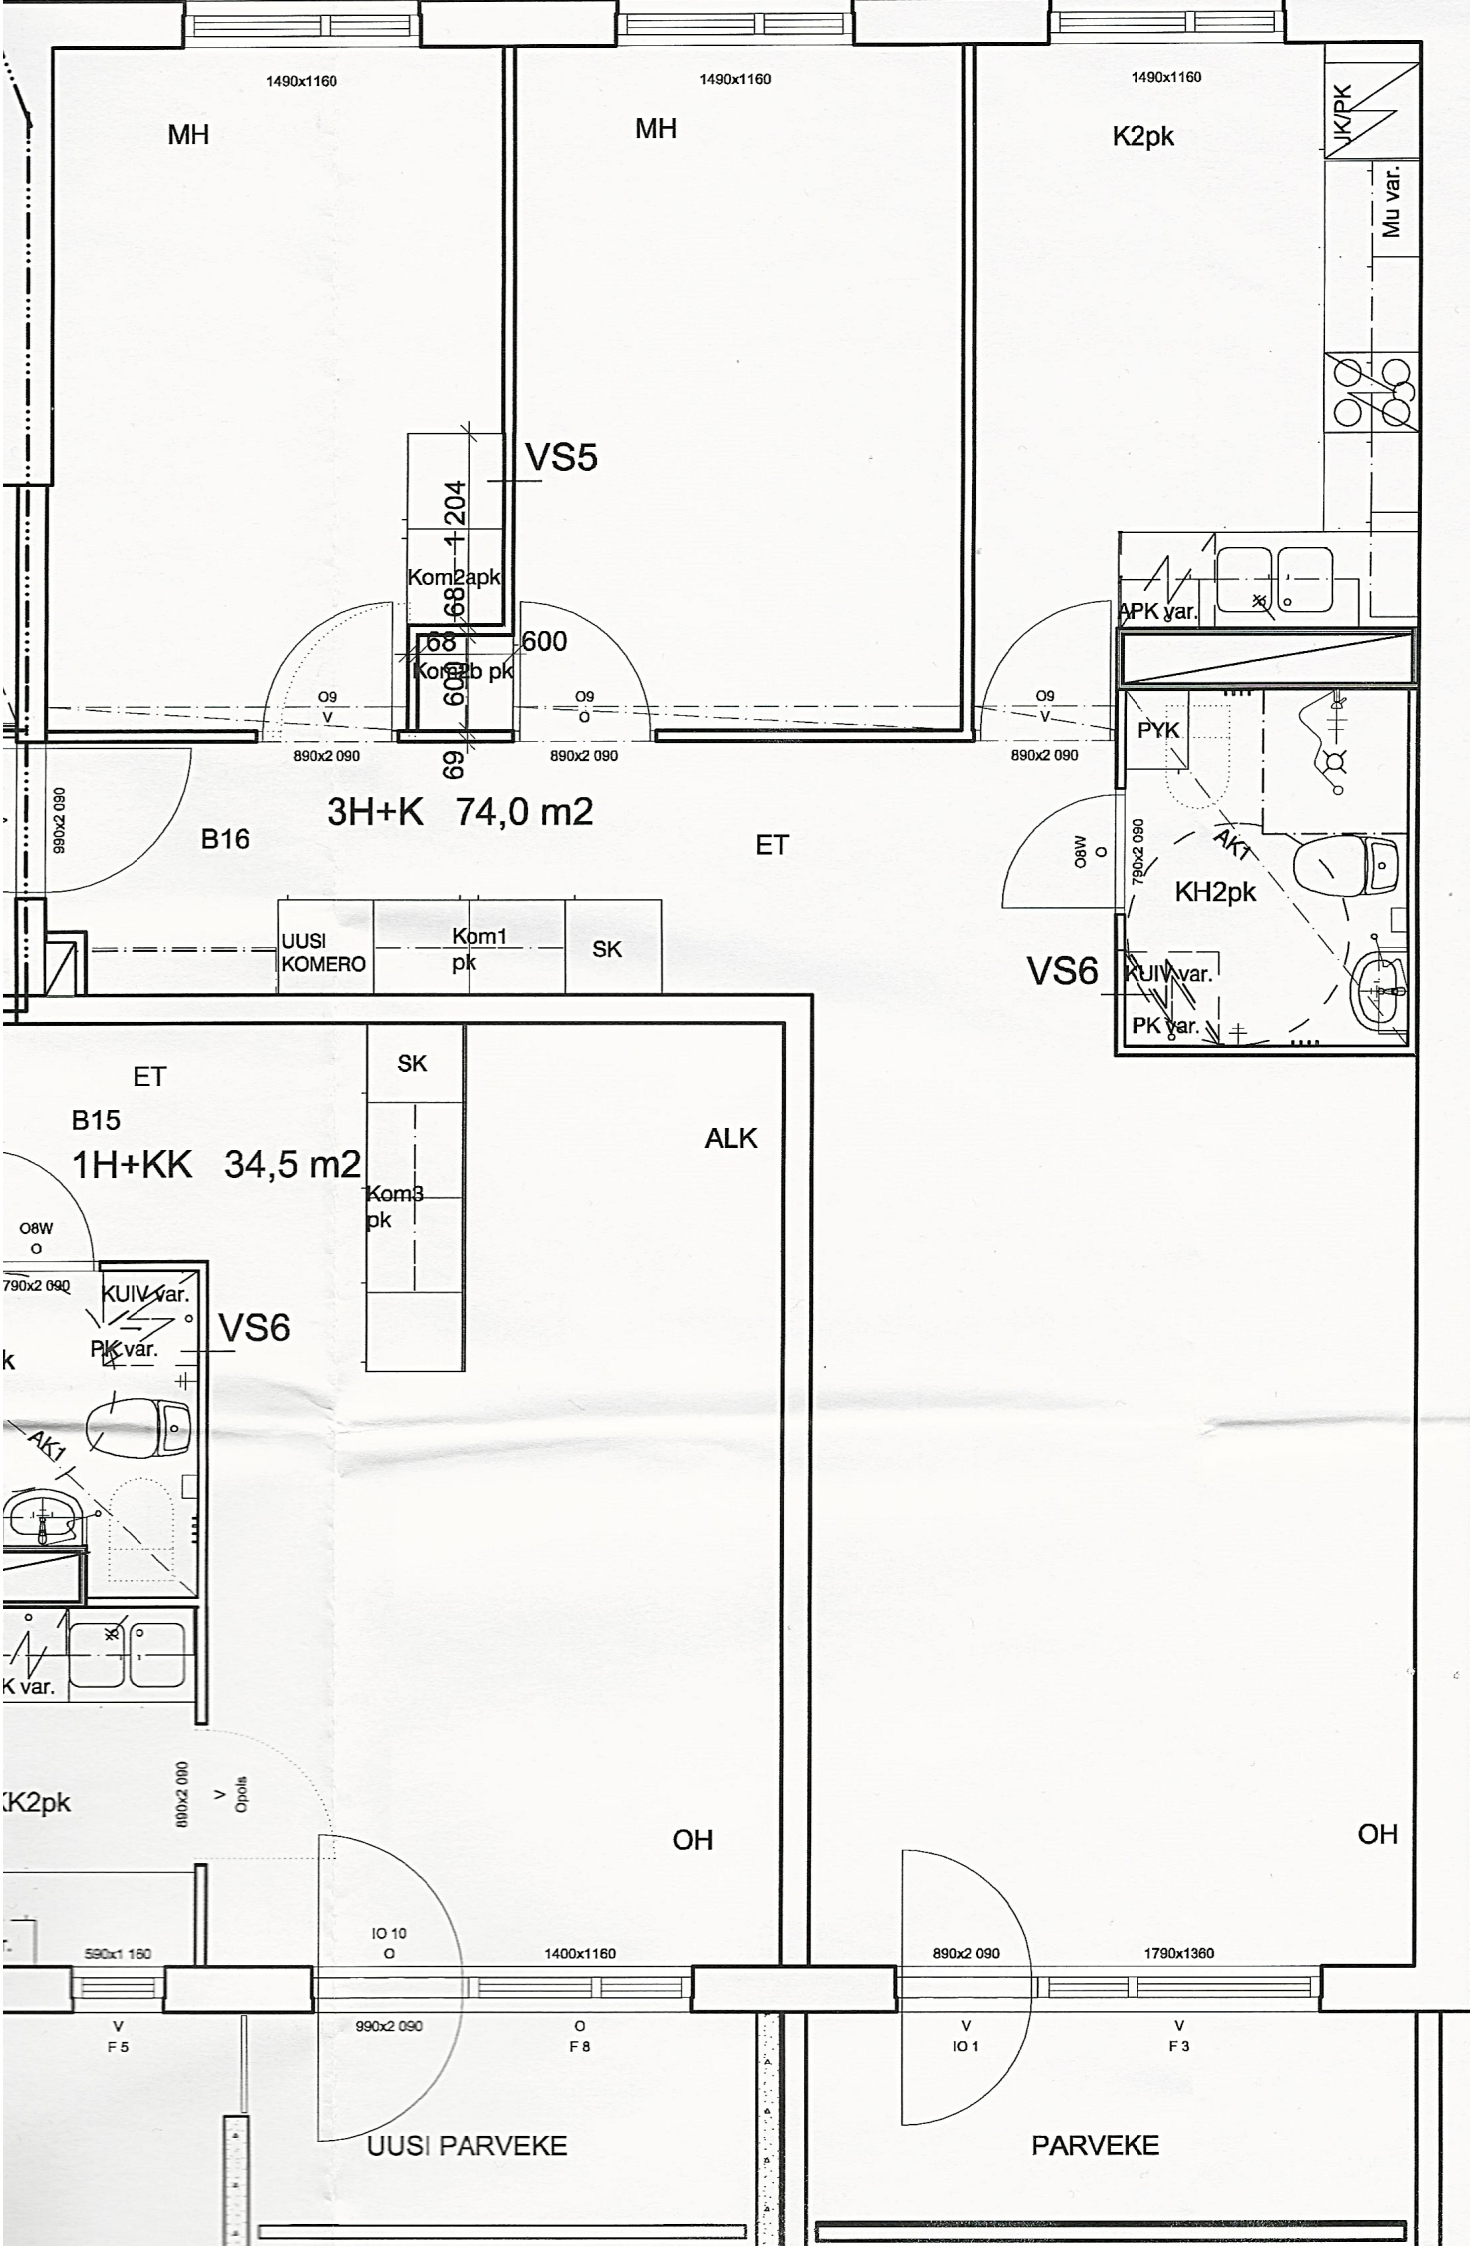
1490x1160
MH
1490x1160
MH
1490x1160
K2pk
JK/PK
Mu var.
VS5
1 204
Kom2apk
68
68
600
Kom2b pk
600
69
O9
V
890x2 090
O9
O
890x2 090
O9
V
890x2 090
APK var.
PYK
990x2 090
B16
3H+K 74,0 m2
ET
O8W
O
790x2 090
AK1
KH2pk
UUSI
KOMERO
Kom1
pk
SK
VS6
KUIV.var.
PK var.
ET
B15
1H+KK 34,5 m2
SK
ALK
Kom3
pk
O8W
O
790x2 090
KUIV.var.
VS6
PK var.
AK1
K var.
K2pk
800x2 000
V
Opola
OH
OH
590x1 160
IO 10
O
1400x1160
890x2 090
1790x1360
V
F 5
990x2 090
O
F 8
V
IO 1
V
F 3
UUSI PARVEKE
PARVEKE