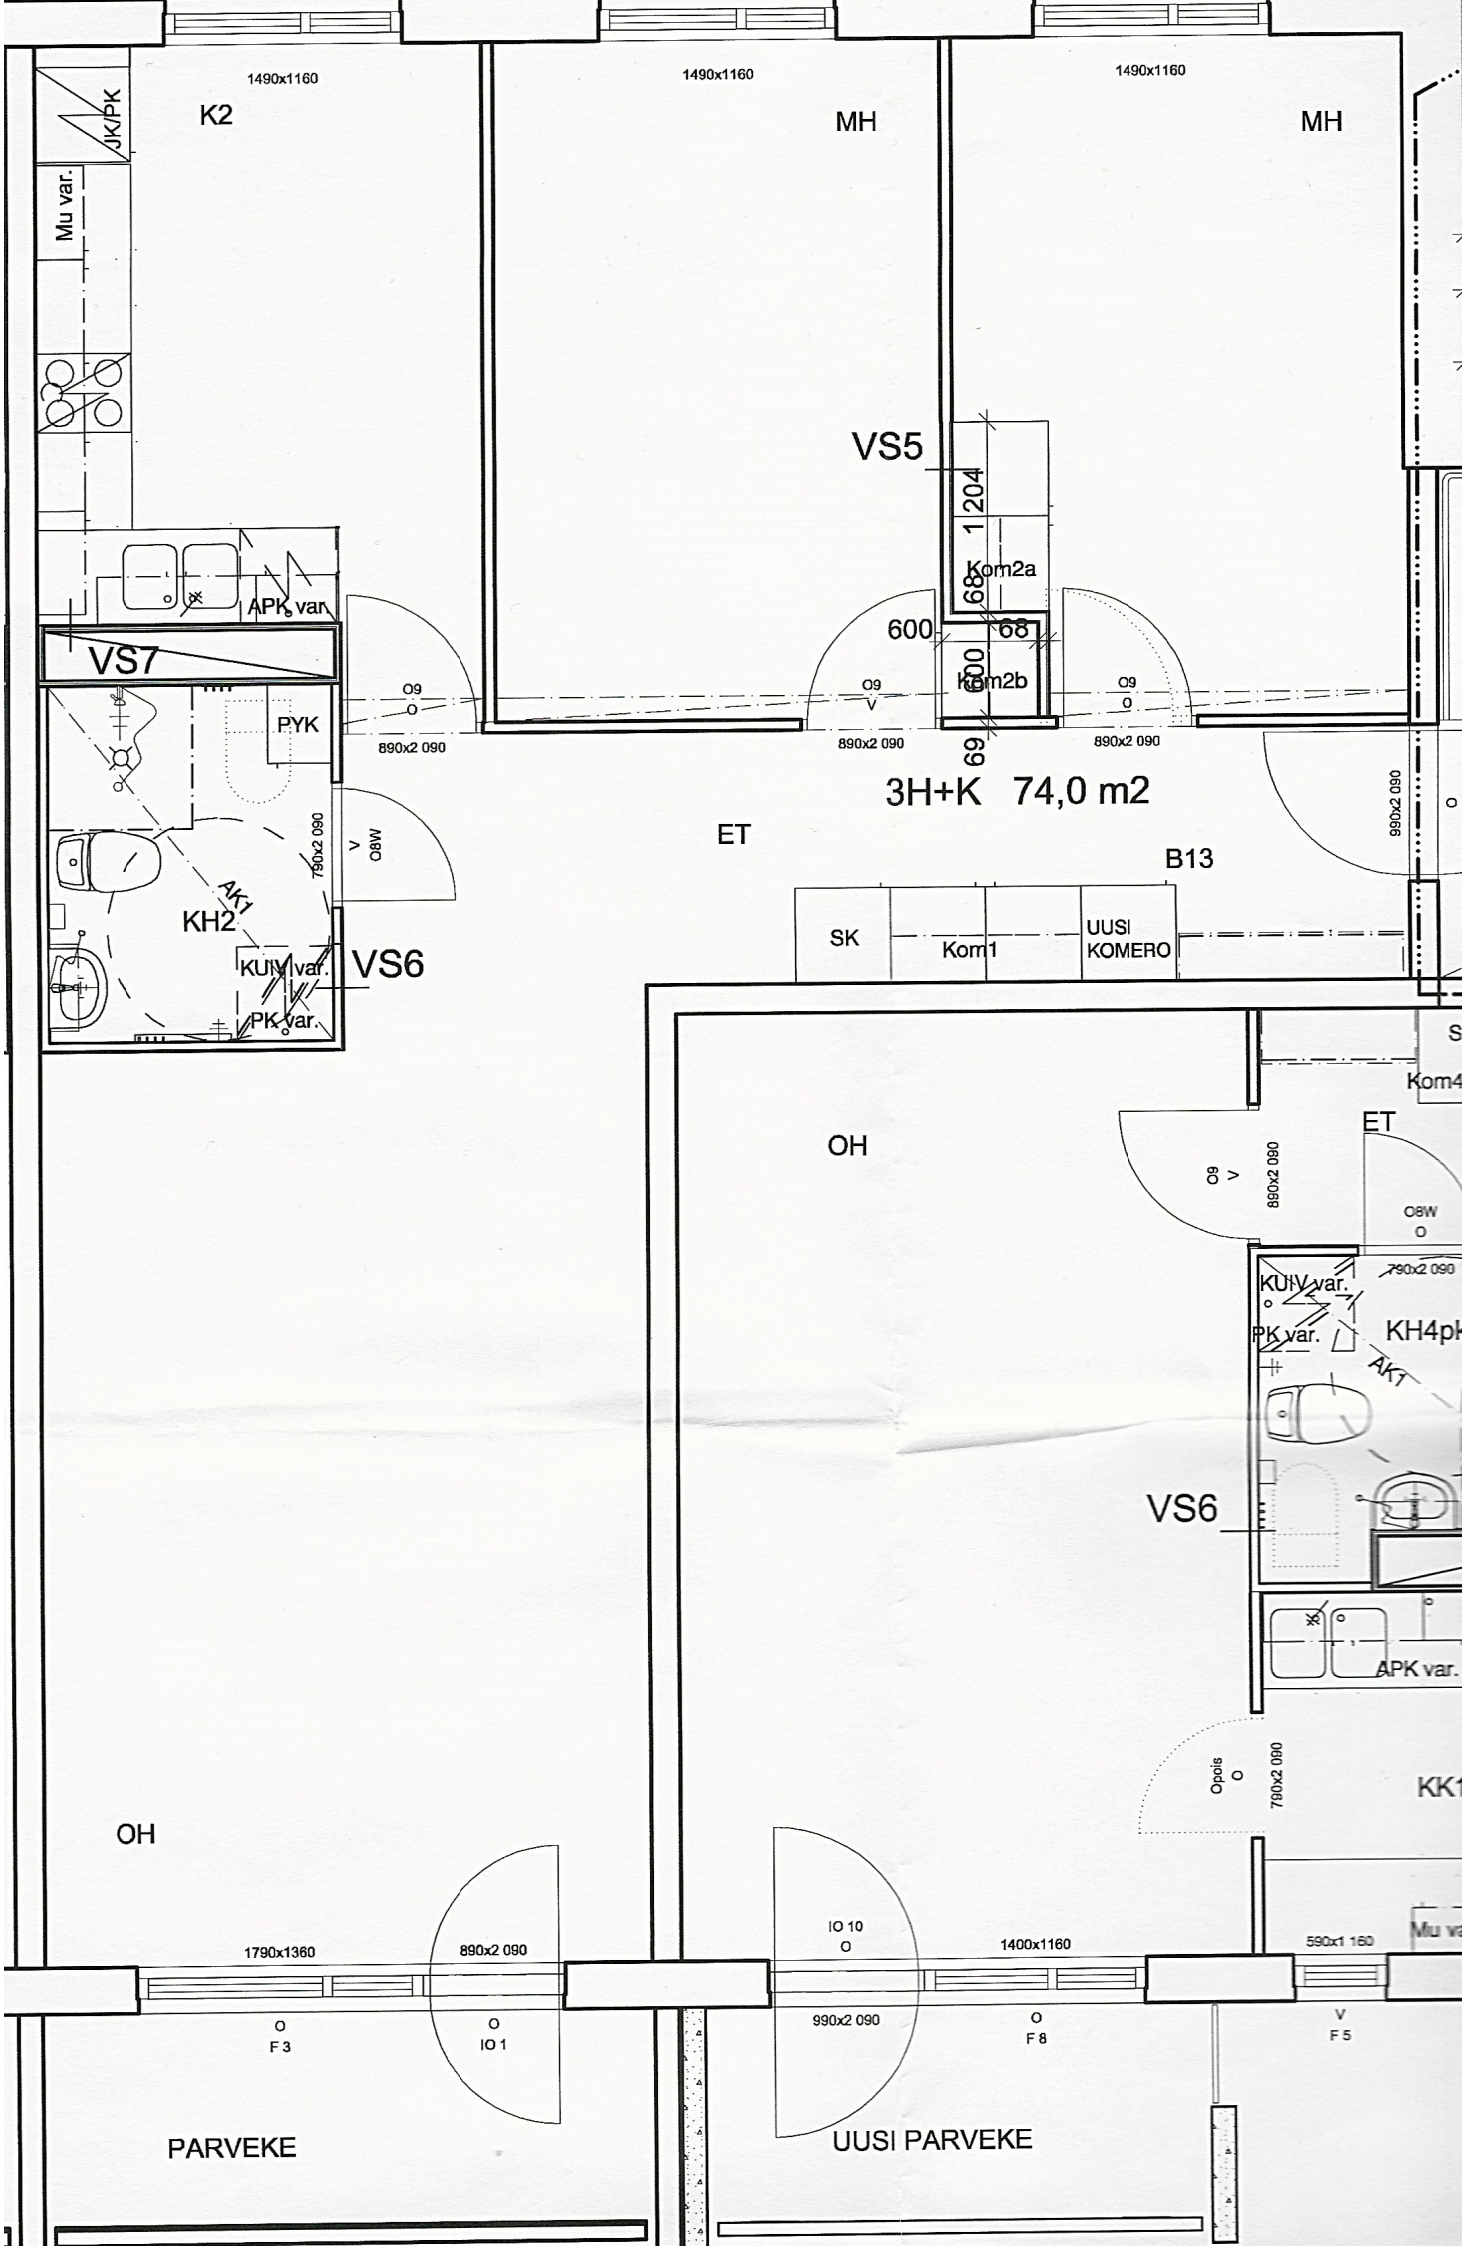
1490x1160
K2
JK/PK
Mu var.
APK var.
VS7
PYK
O9
890x2 090
790x2 090
O8W
AK1
KH2
KUIV var.
PK var.
VS6
1490x1160
MH
1490x1160
MH
VS5
1 204
68
Kom2a
600
68
600
Kom2b
69
O9
890x2 090
O9
890x2 090
3H+K 74,0 m2
990x2 090
ET
B13
SK
Kom1
UUSI KOMERO
OH
ET
O9
890x2 090
O8W
790x2 090
KUIV var.
PK var.
KH4pk
AK1
VS6
APK var.
Opols
790x2 090
KK1
OH
1790x1360
890x2 090
O
F 3
O
IO 1
IO 10
O
1400x1160
990x2 090
O
F 8
590x1 160
V
F 5
PARVEKE
UUSI PARVEKE