



Anjalantie 2 A 1	
3 h + k	61,0 m ²
Kerros	1
Hissi	X
Jk / Vileäk.	
Jk / Pakastink.	X
Kylmäkellari	
Sähkö- / Kaasuliesi	S
Parveke / Piha	X
Liikuntarajoitteiset	E
IV: pv / kon / hk	K

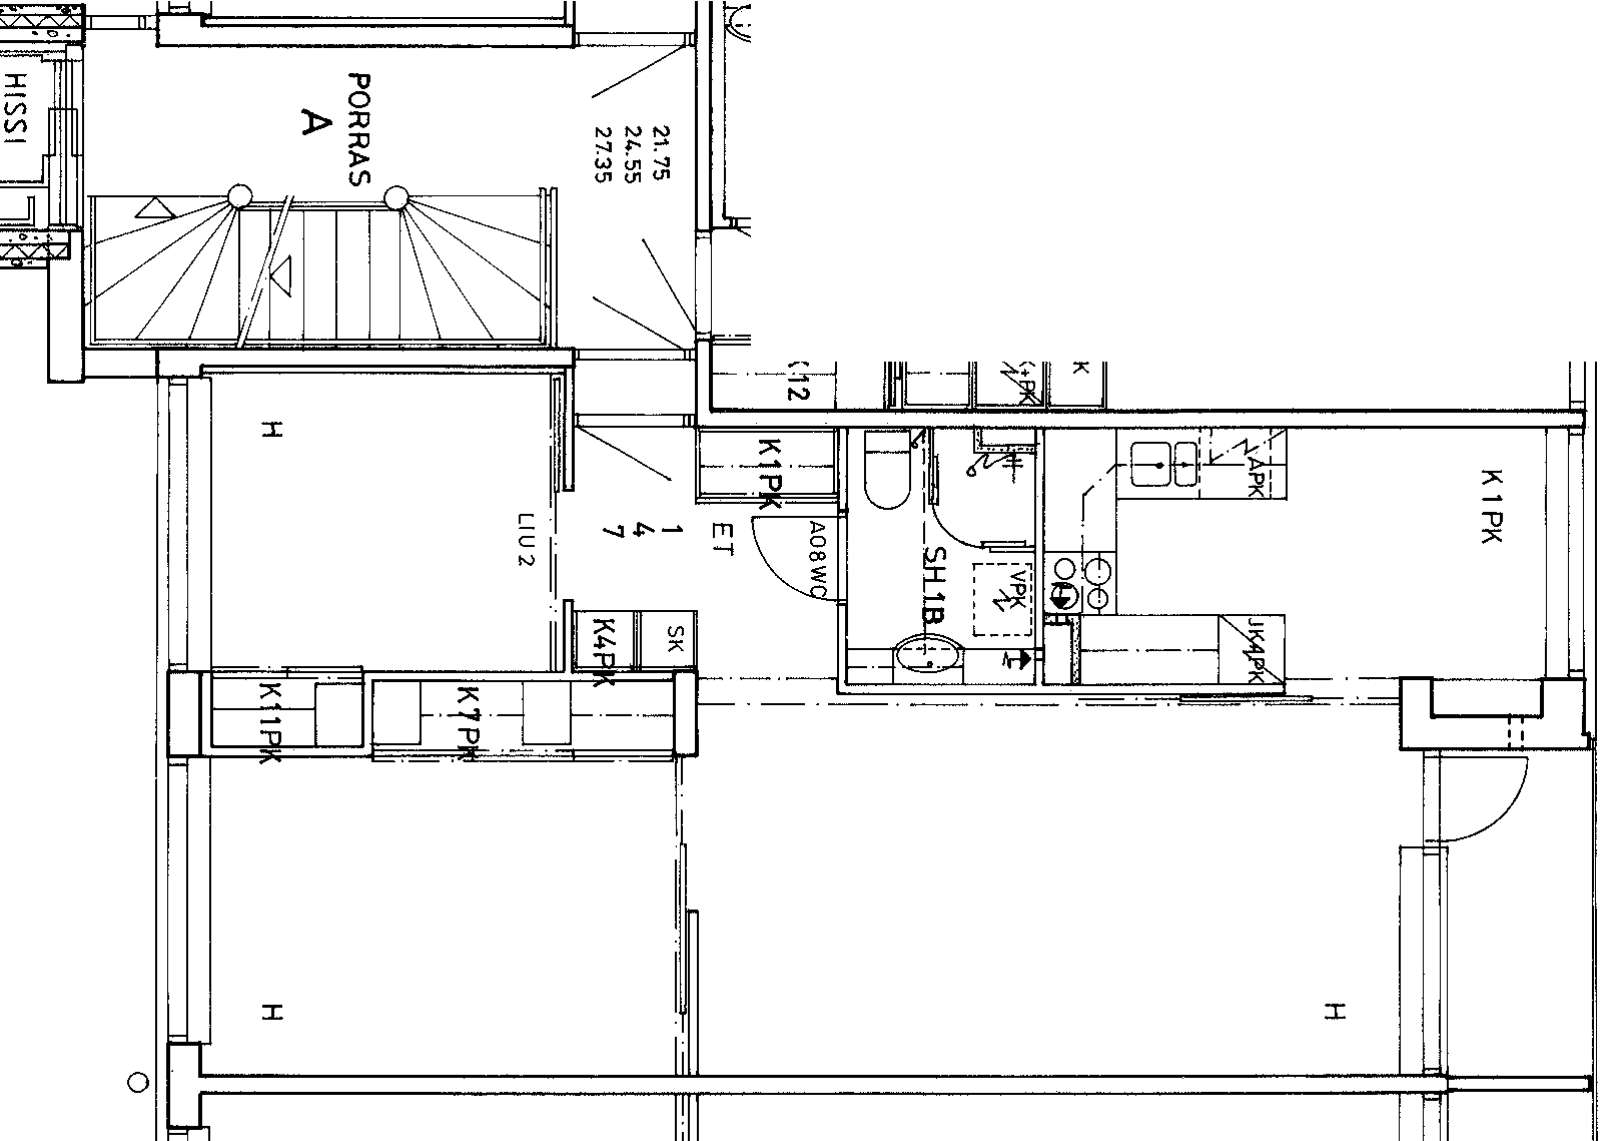

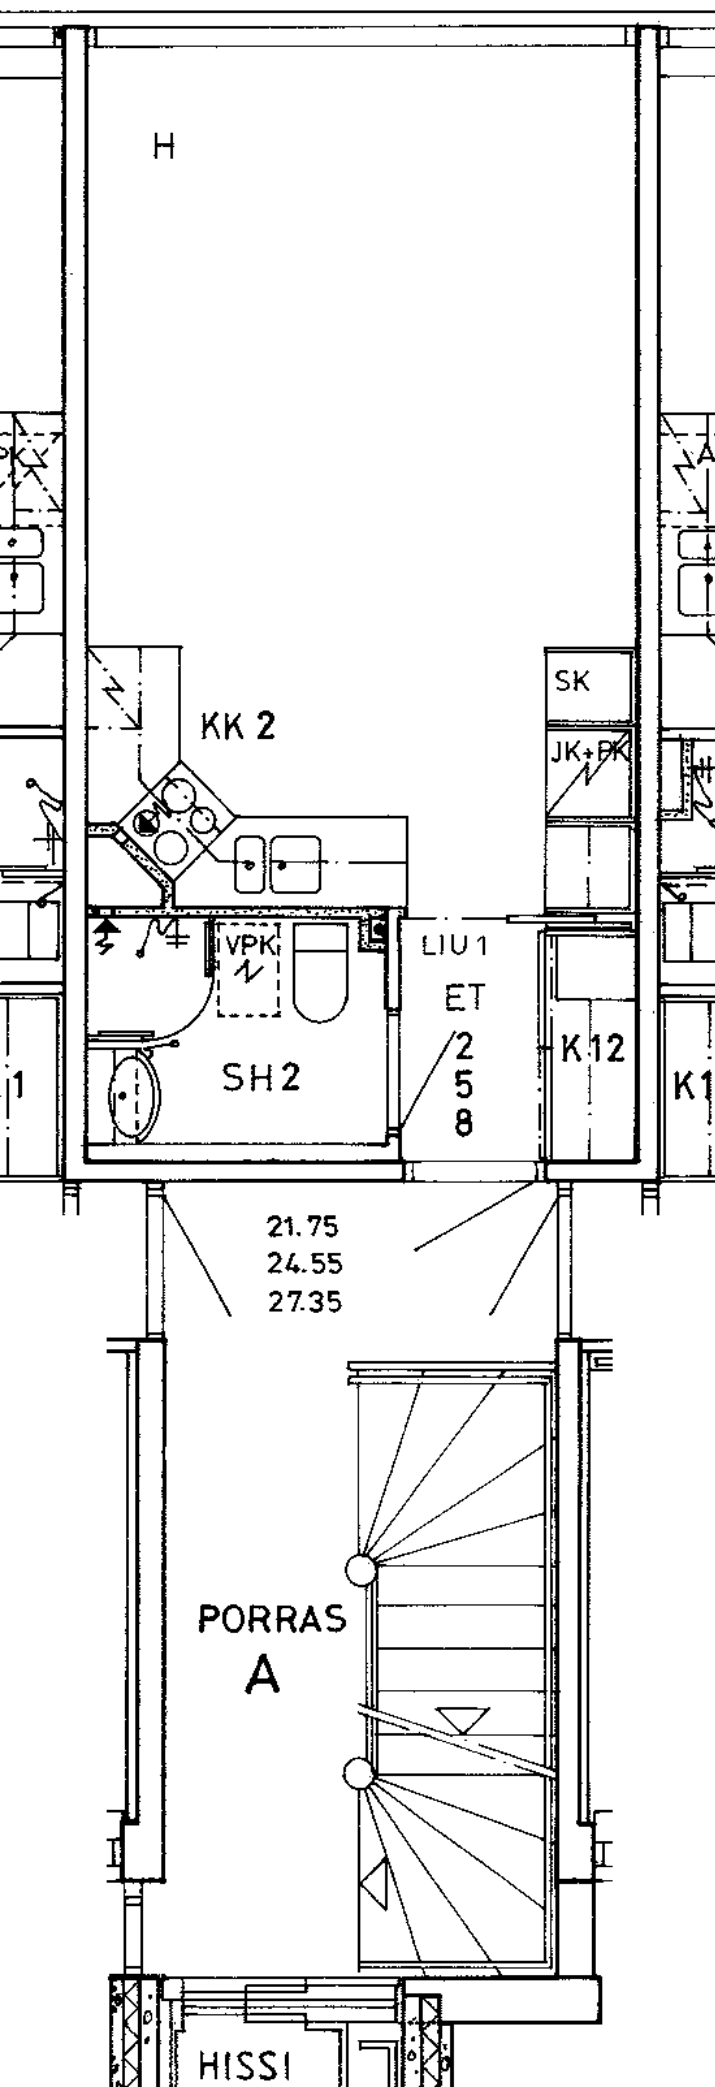

Anjalantie 2 A 2

1 h + kk

24,5 m²

Kerros

1

Hissi

X

Jk / Viileäk.

Jk / Pakastink.

X

Kylmäkellari

Sähkö- / Kaasuliesi

S


Parveke / Piha

Liikuntarajoitteiset

E

IV: pv / kon / hk

K

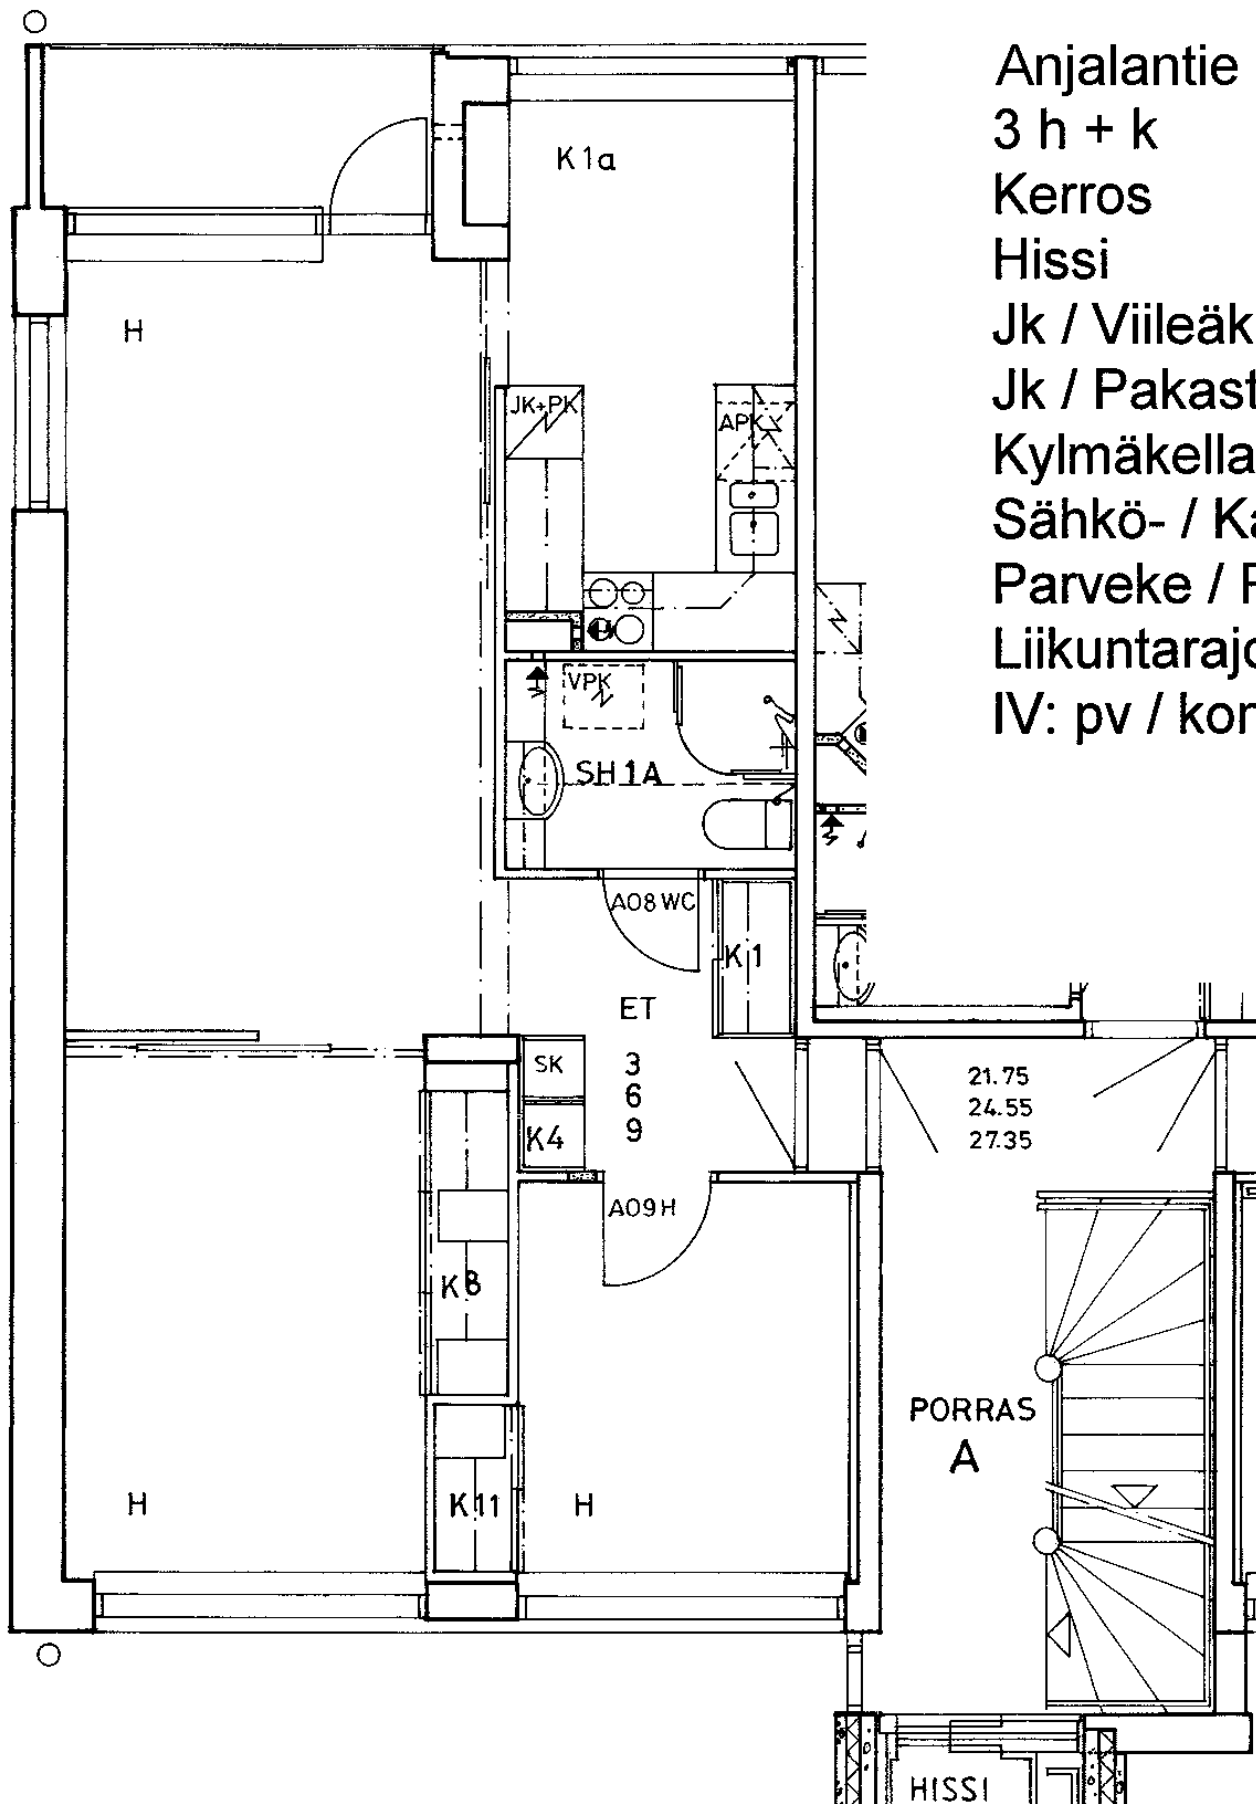

Anjalantie 2 A 3

3 h + k

61,0 m²

Kerros

Hissi

Jk / Viileäk.

Jk / Pakastink.

Kylmäkellari

Sähkö- / Kaasuliesi


Parveke / Piha


Liikuntarajoitteiset

IV: pv / kon / hk

1
X
X
S
X
E
K

Anjalantie 2 A 4	
3 h + k	61,0 m ²
Kerros	2
Hissi	X
Jk / Vileäk.	
Jk / Pakastink.	X
Kylmäkellari	
Sähkö- / Kaasuliesi	S
Parveke / Piha	X
Liikuntarajoitteiset	E
IV: pv / kon / hk	K

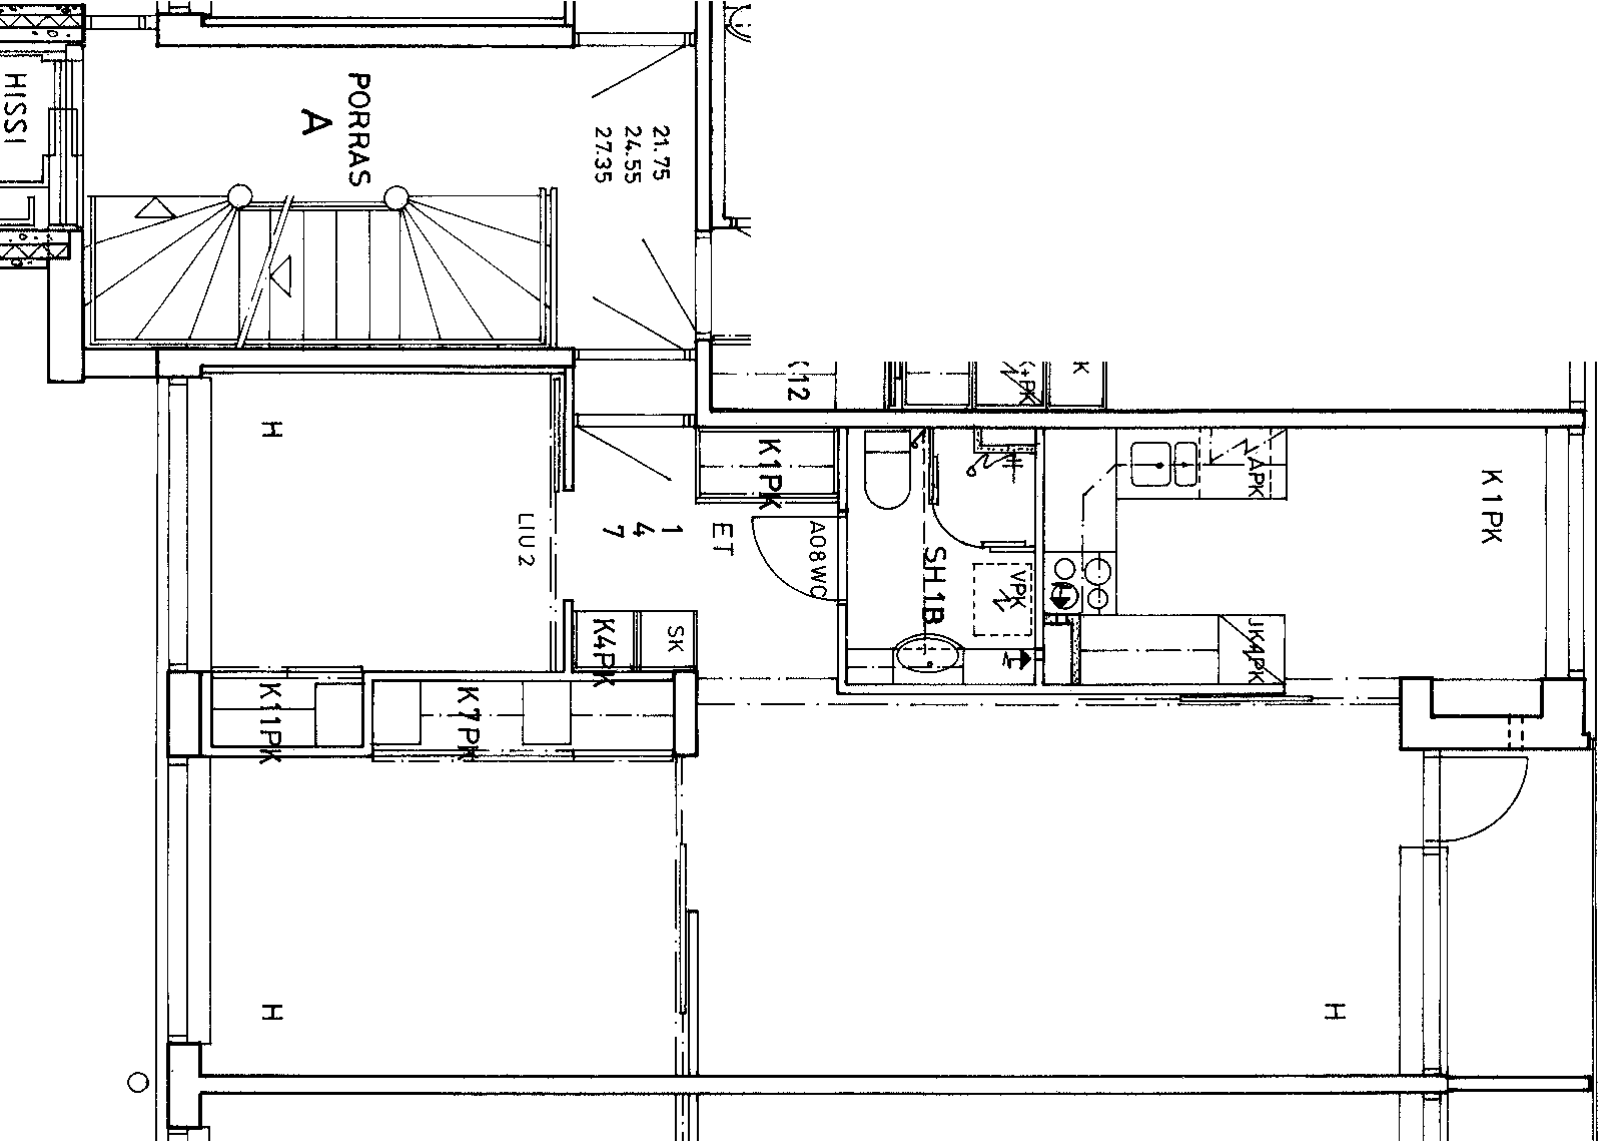

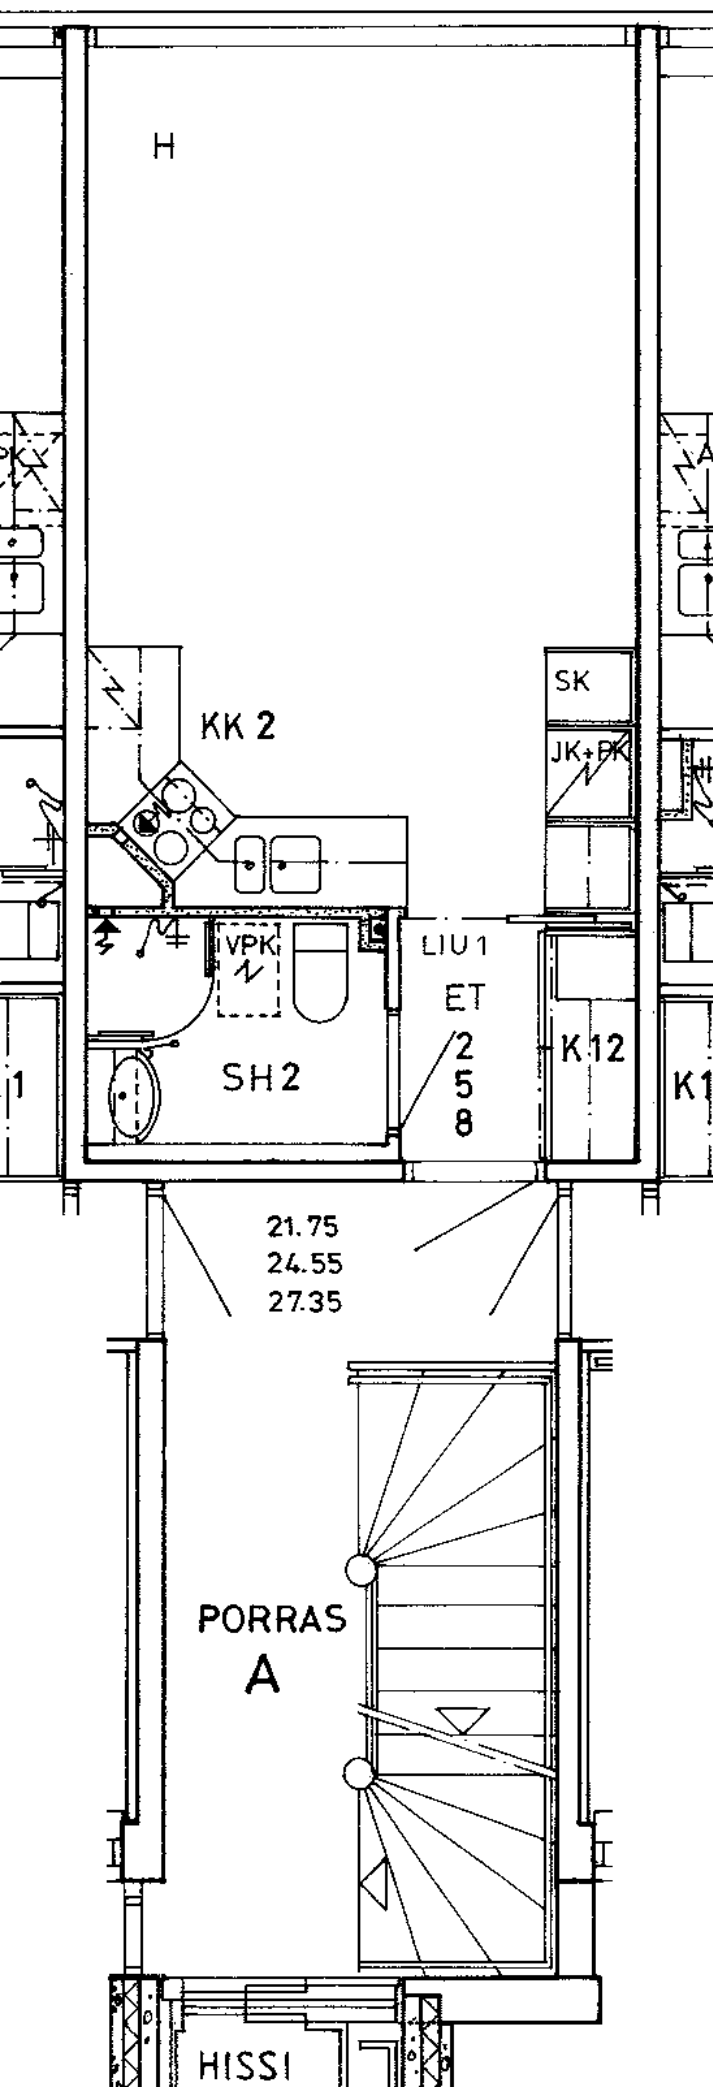

Anjalantie 2 A 5

1 h + kk

24,5 m²

Kerros

2

Hissi

X

Jk / Viileäk.

Jk / Pakastink.

X

Kylmäkellari

Sähkö- / Kaasuliesi

S


Parveke / Piha

Liikuntarajoitteiset

E

IV: pv / kon / hk

K

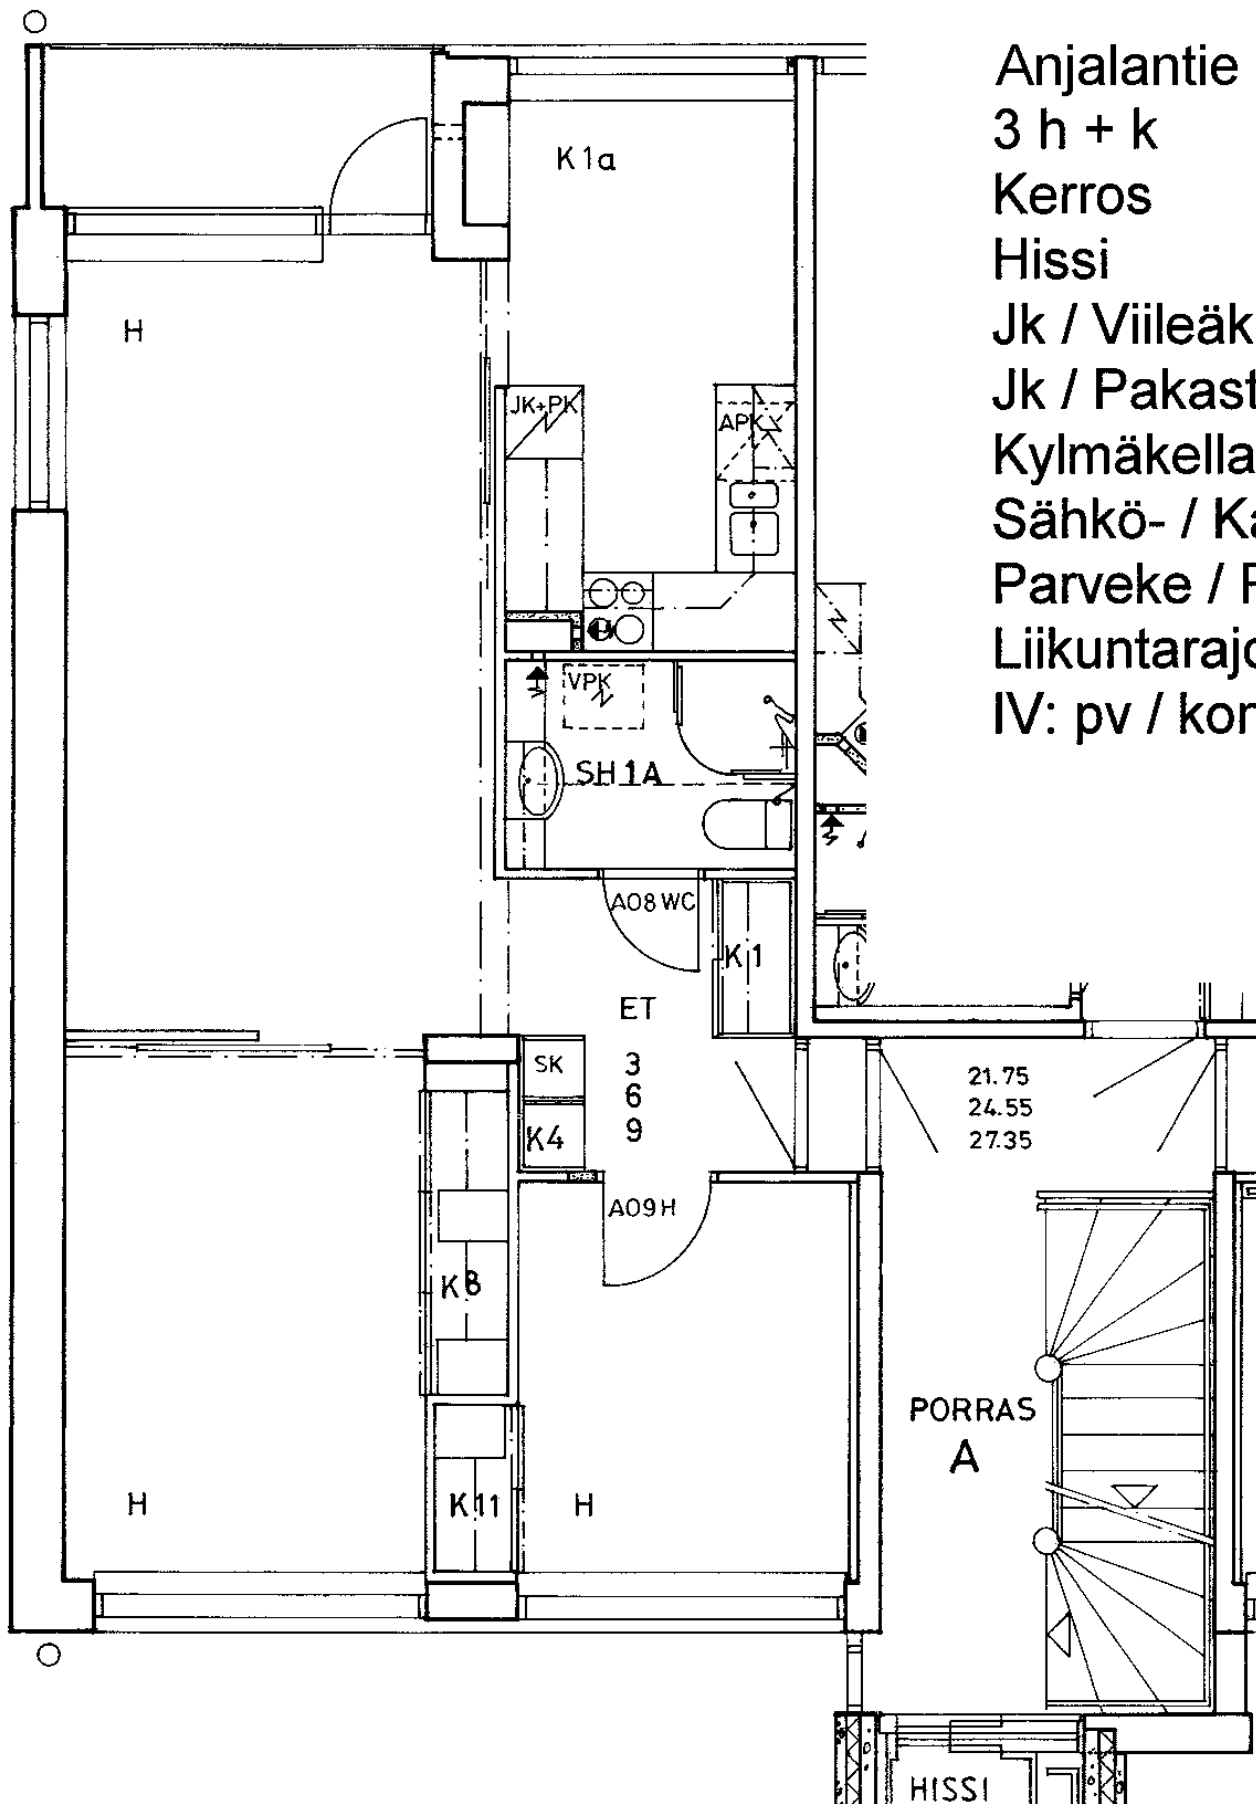

Anjalantie 2 A 6

3 h + k

61,0 m²

Kerros

2

Hissi

X

Jk / Viileäk.

Jk / Pakastink.

X

Kylmäkellari

Sähkö- / Kaasuliesi

S

Parveke / Piha

X


Liikuntarajoitteiset


E

IV: pv / kon / hk

K

Anjalantie 2 A 7	
3 h + k	61,0 m ²
Kerros	3
Hissi	X
Jk / Vileäk.	
Jk / Pakastink.	X
Kylmäkellari	
Sähkö- / Kaasuliesi	S
Parveke / Piha	X
Liikuntarajoitteiset	E
IV: pv / kon / hk	K

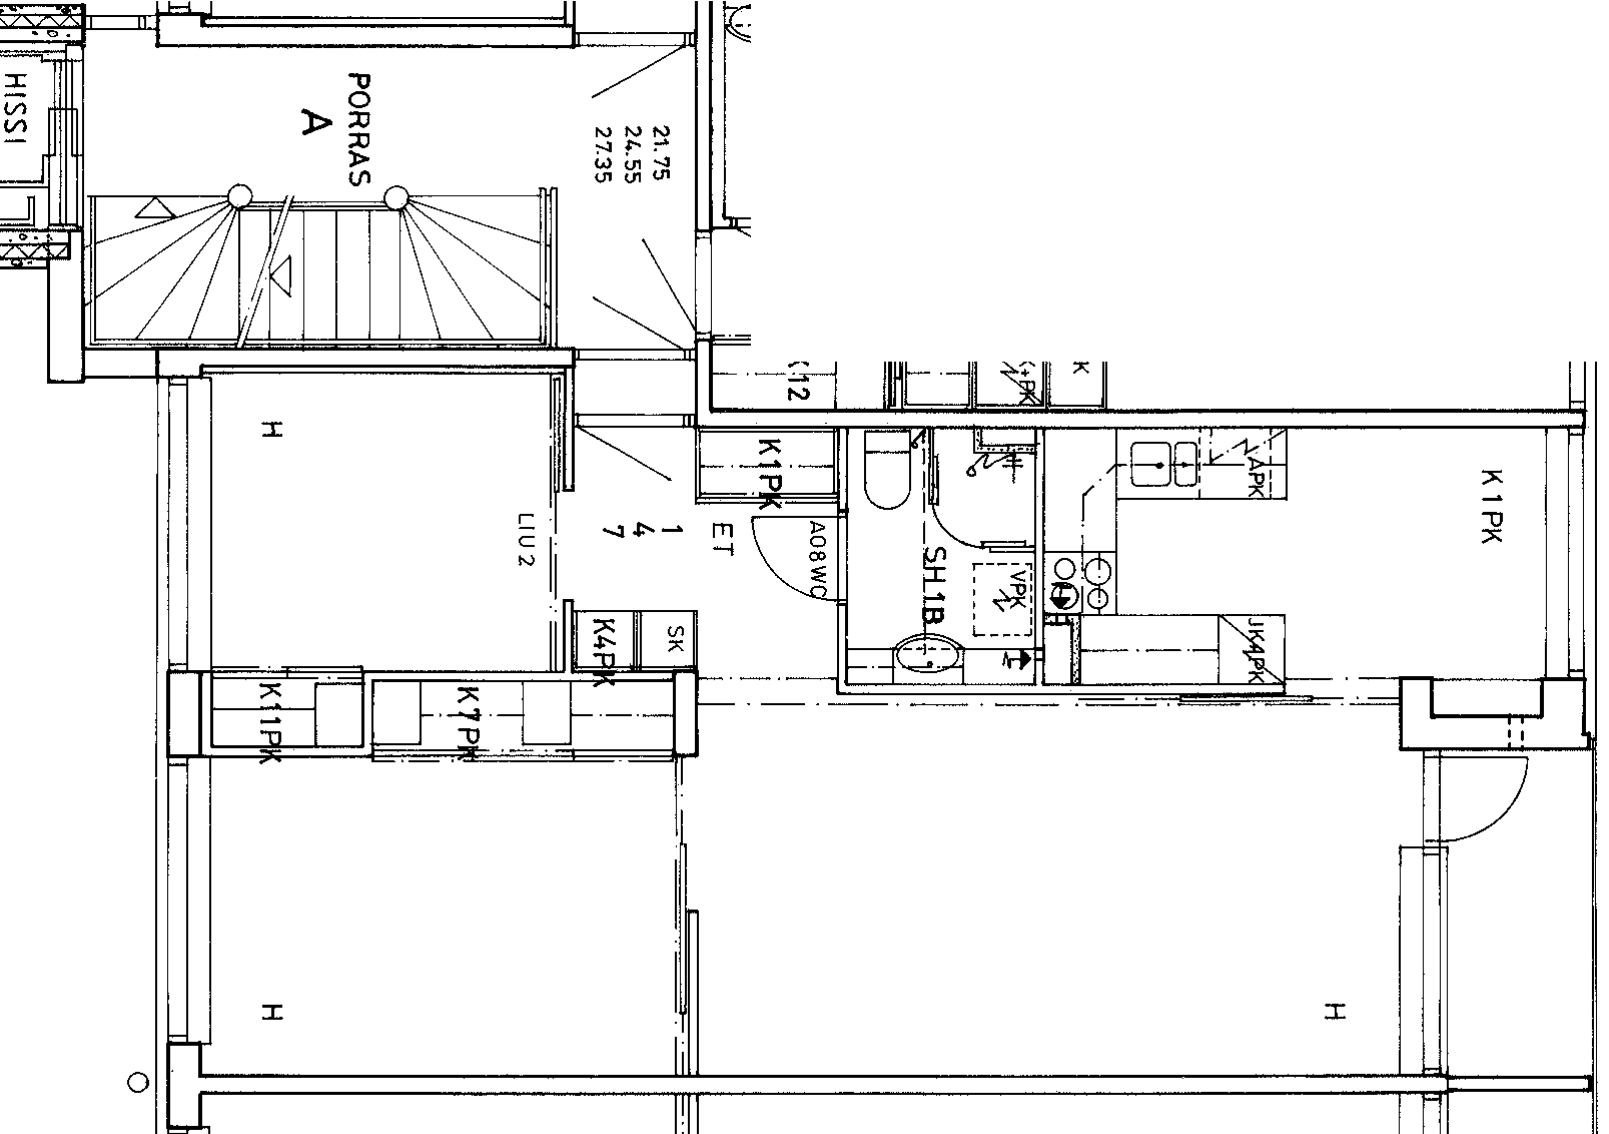

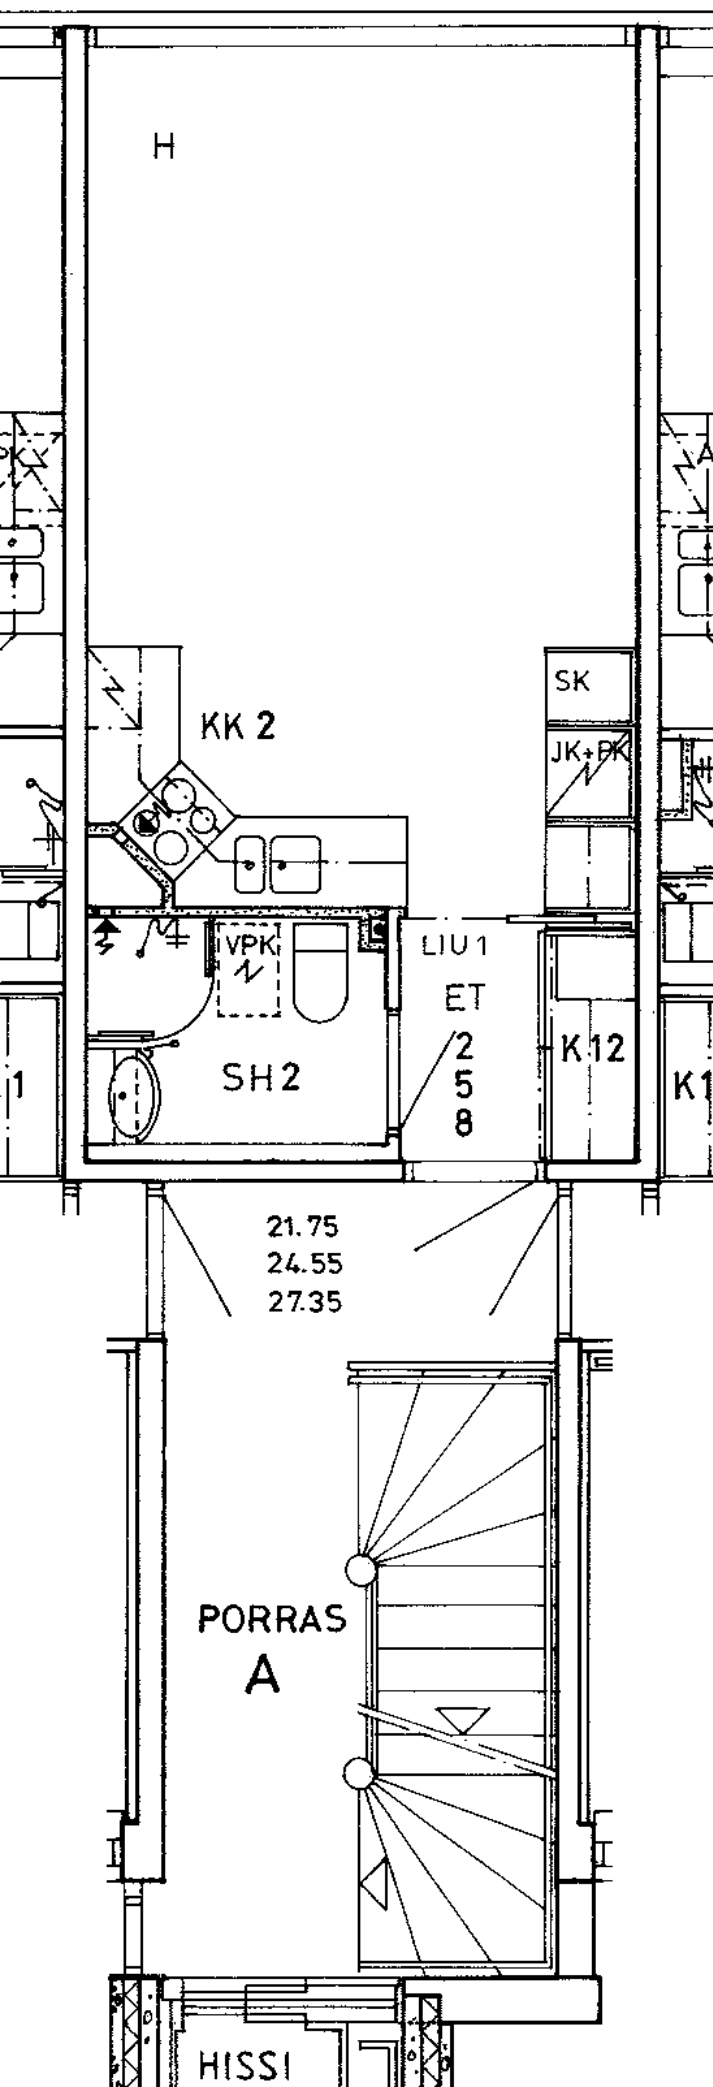

Anjalantie 2 A 8

1 h + kk

24,5 m²

Kerros

3

Hissi

X

Jk / Viileäk.

Jk / Pakastink.

X

Kylmäkellari

Sähkö- / Kaasuliesi

S


Parveke / Piha

Liikuntarajoitteiset

E

IV: pv / kon / hk

K

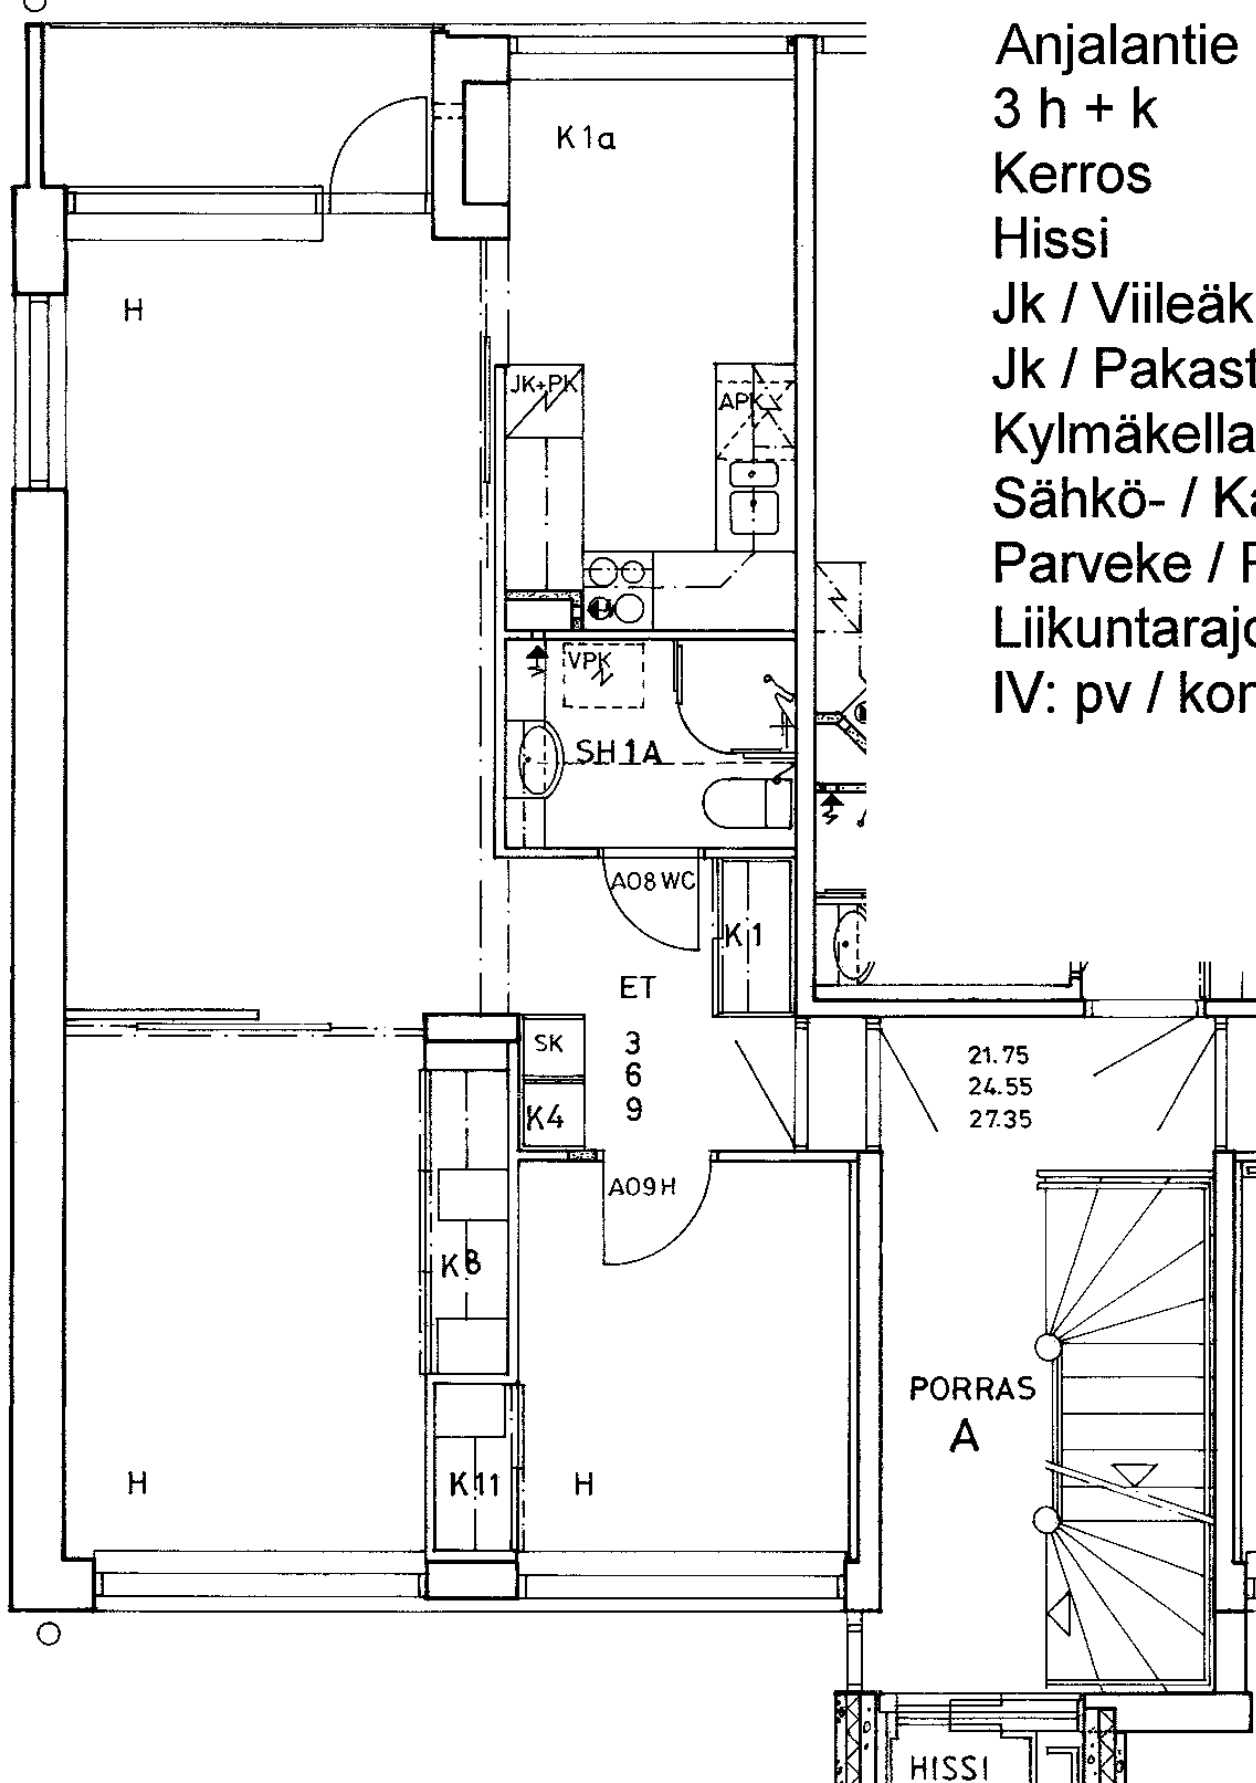

Anjalantie 2 A 9

3 h + k

61,0 m²

Kerros

3

Hissi

X

Jk / Viileäk.

Jk / Pakastink.

X

Kylmäkellari

Sähkö- / Kaasuliesi

S

Parveke / Piha


X

Liikuntarajoitteiset


E

IV: pv / kon / hk

K

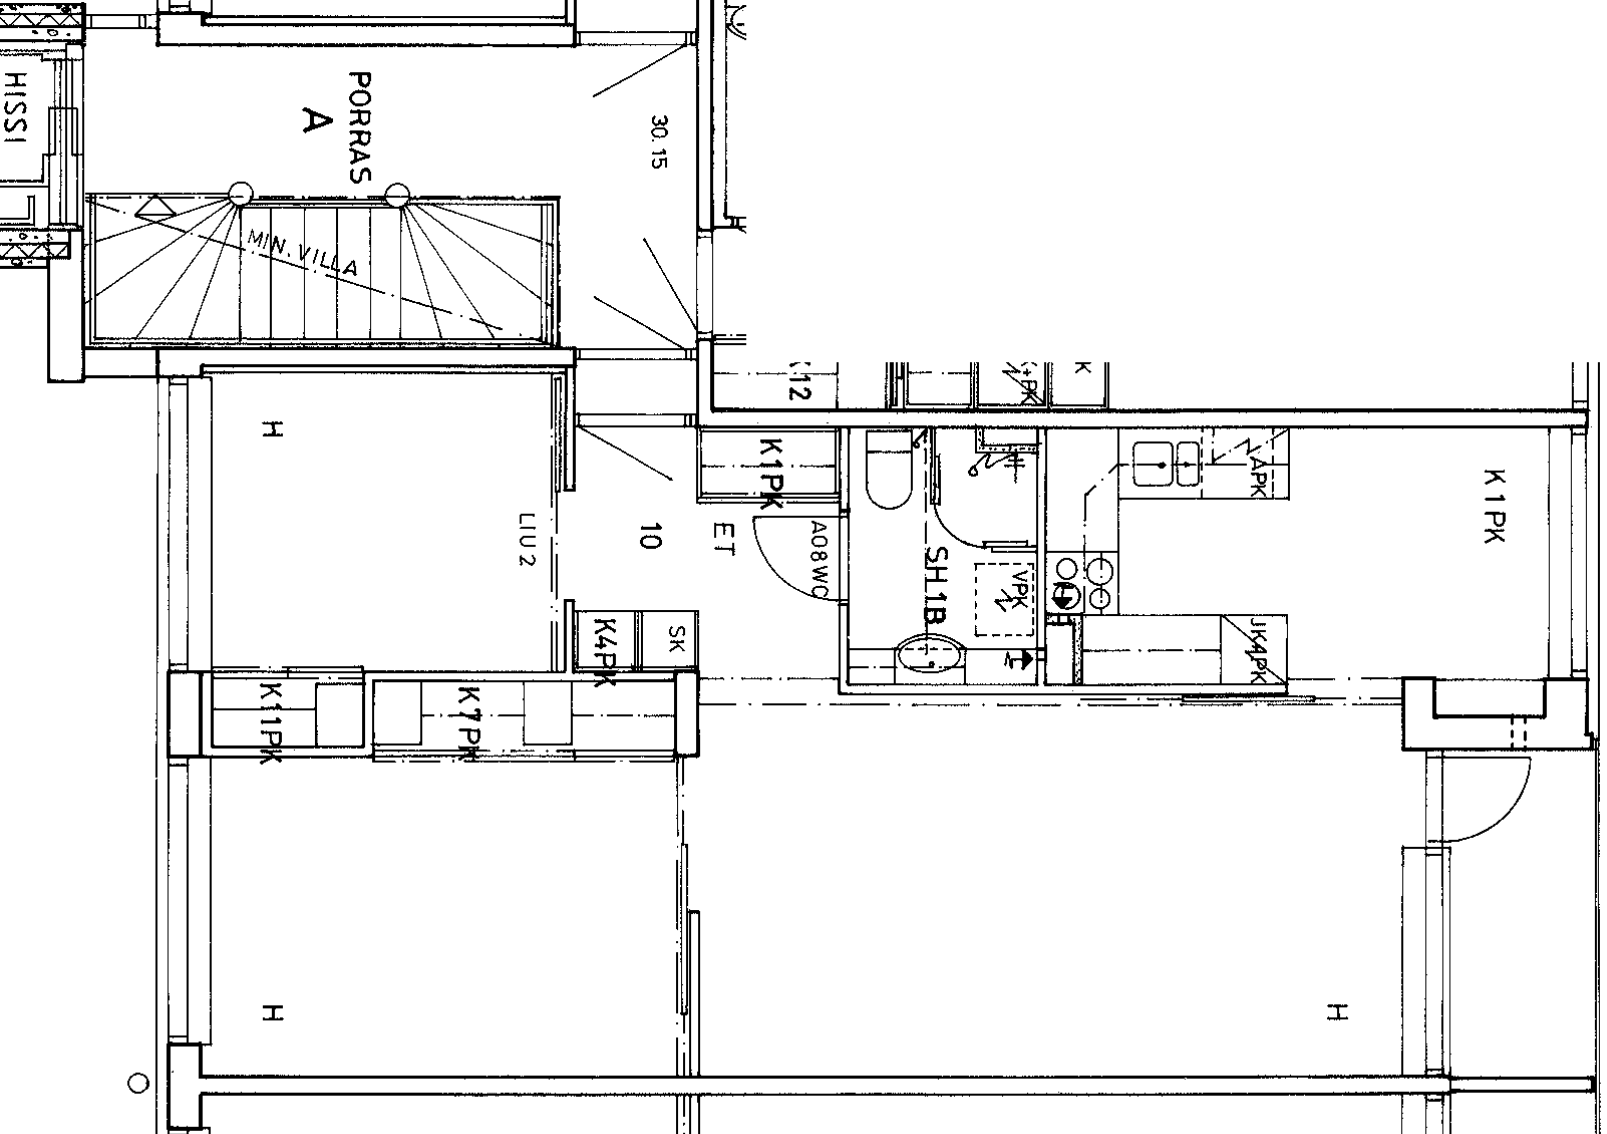

Anjalantie 2 A 10		
3 h + k	61,0 m ²	
Kerros	4	
Hissi	X	
Jk / Viileäk.		
Jk / Pakastink.	X	
Kylmäkellari		
Sähkö- / Kaasuliesi	S	
Parveke / Piha	X	
Liikuntarajoitteiset	E	
IV: pv / kon / hk	K	

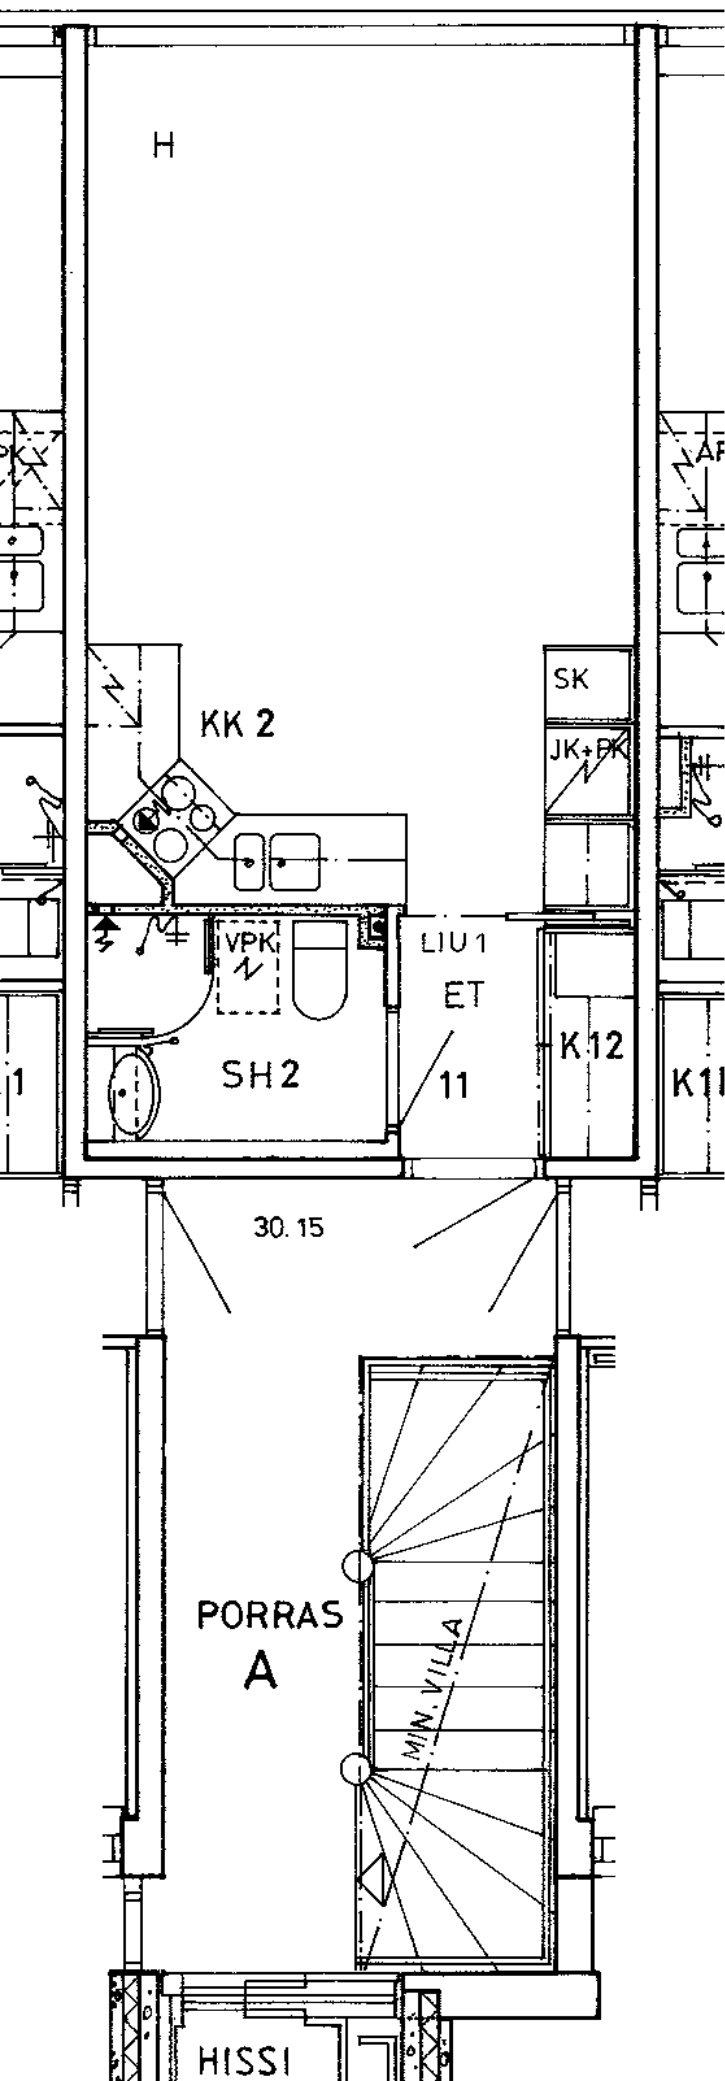

Anjalantie 2 A 11

1 h + kk 24,5 m²

Kerros

4

Hissi

X

Jk / Viileäk.

Jk / Pakastink.

X

Kylmäkellari

Sähkö- / Kaasuliesi

S


Parveke / Piha

Liikuntarajoitteiset

E

IV: pv / kon / hk

K

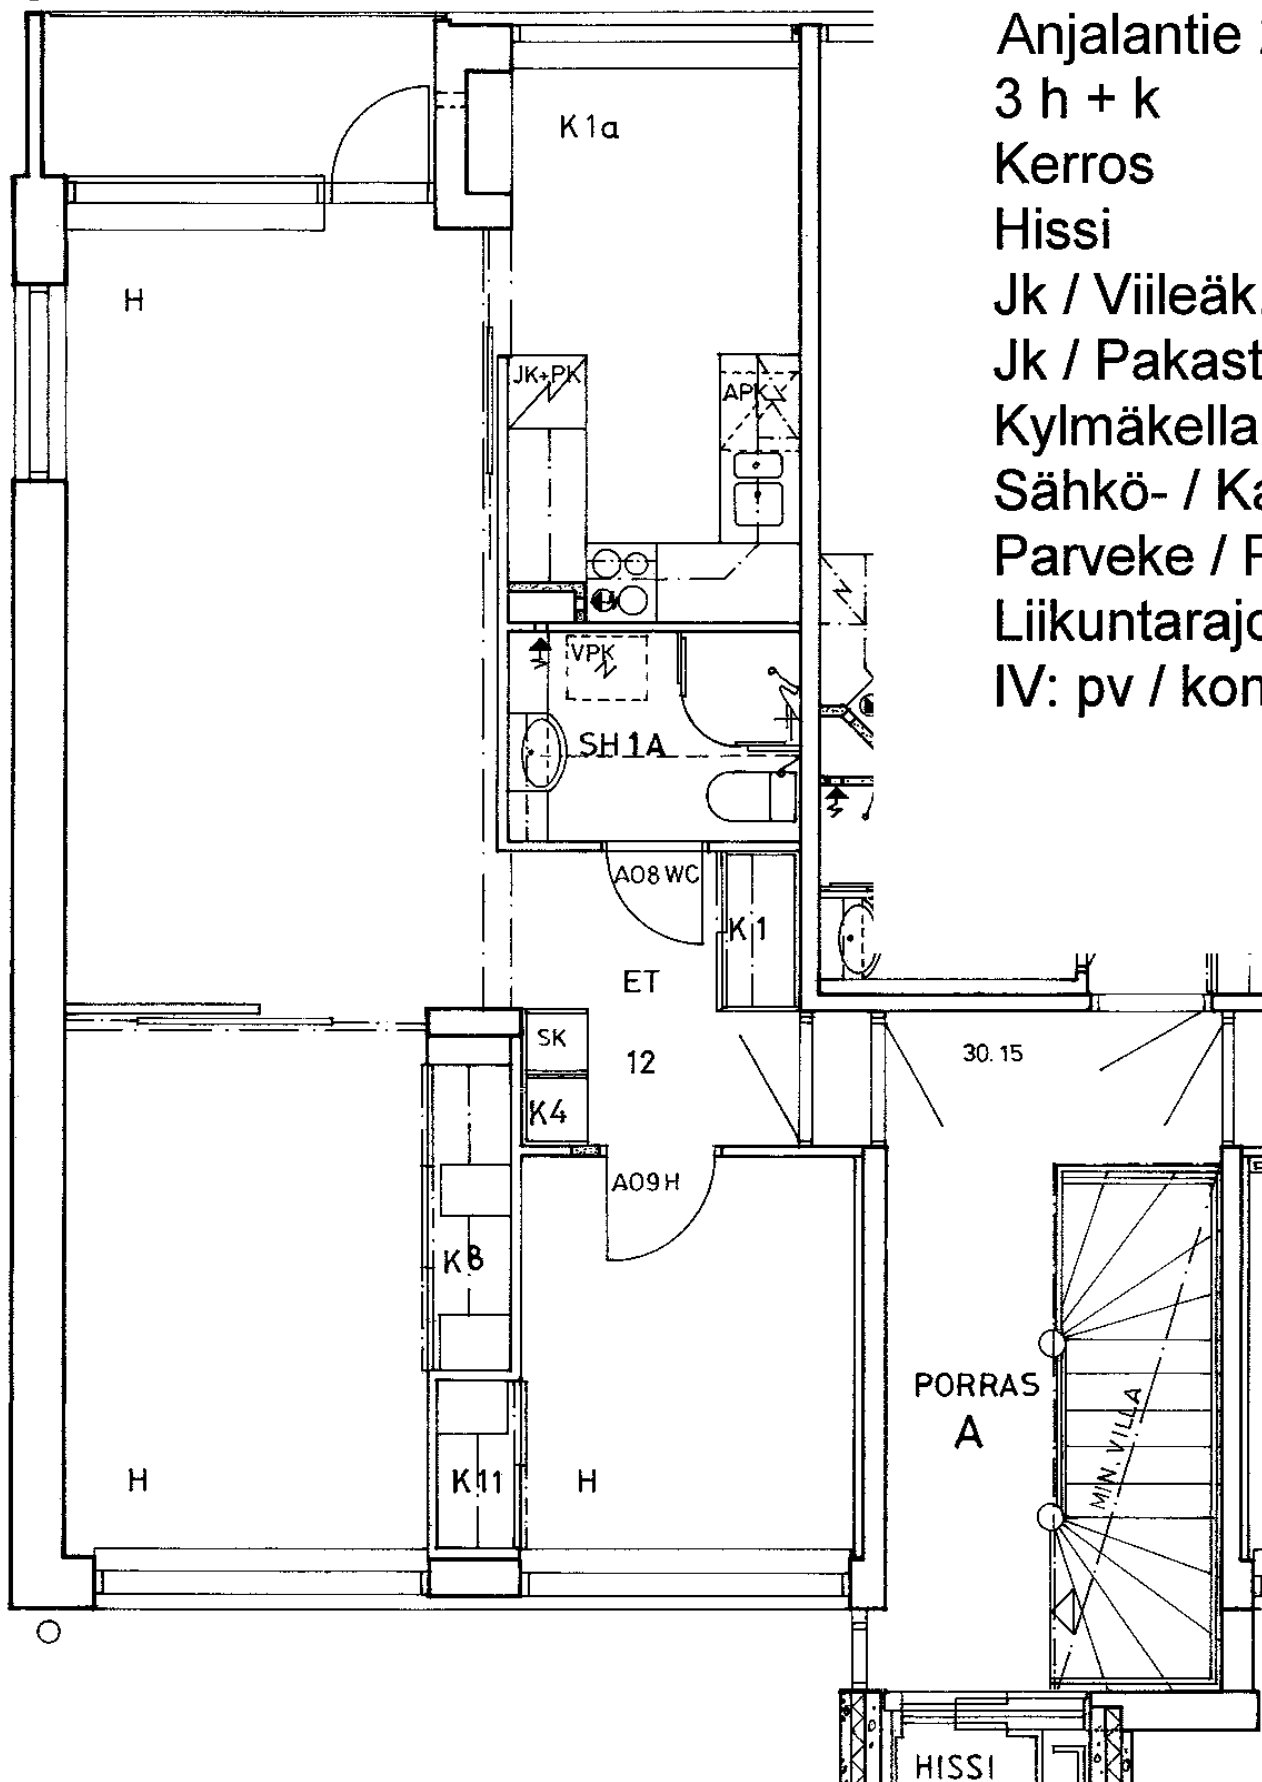

Anjalantie 2 A 12

3 h + k

61,0 m²

Kerros

4

Hissi

X

Jk / Viileäk.

Jk / Pakastink.

X

Kylmäkellari

Sähkö- / Kaasuliesi

S

Parveke / Piha


X

Liikuntarajoitteiset


E

IV: pv / kon / hk

K

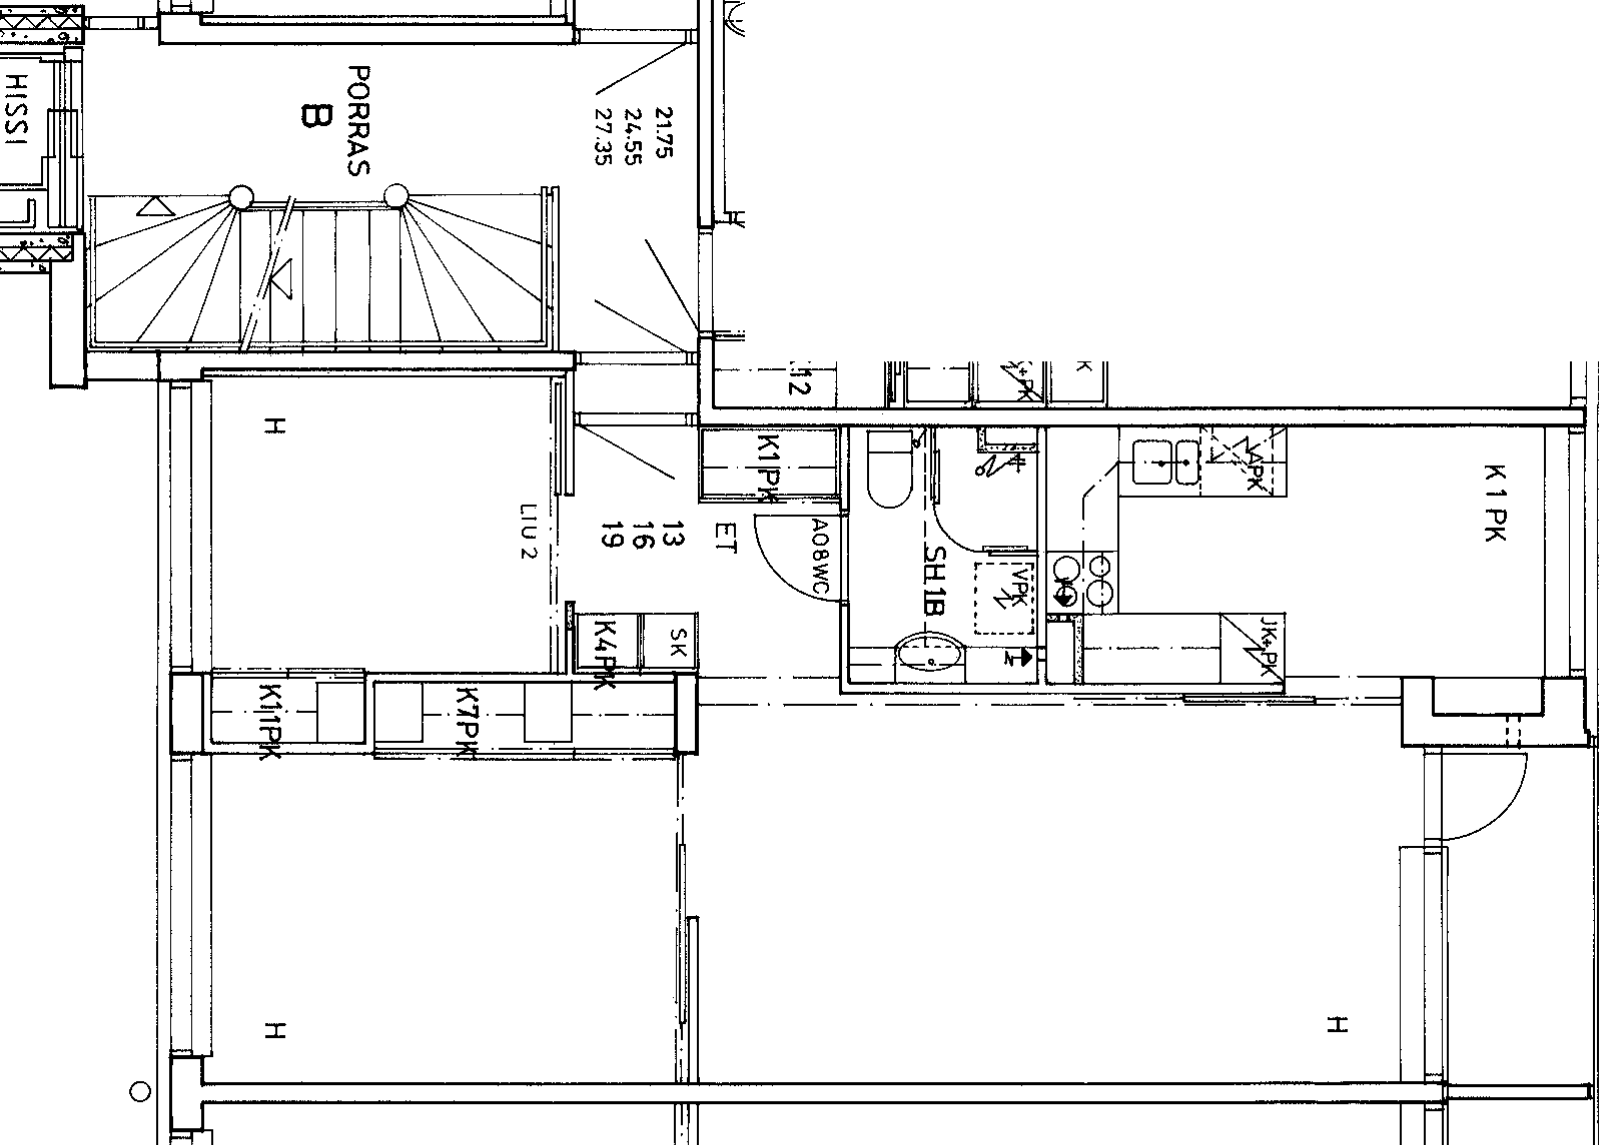

Anjalantie 2 B 13	
3 h + k	61,0 m ²
Kerros	1
Hissi	X
Jk / Viileäk.	
Jk / Pakastink.	X
Kylmäkellari	
Sähkö- / Kaasuliesi	S
Parveke / Piha	X
Liikuntarajoitteiset	E
IV: pv / kon / hk	K

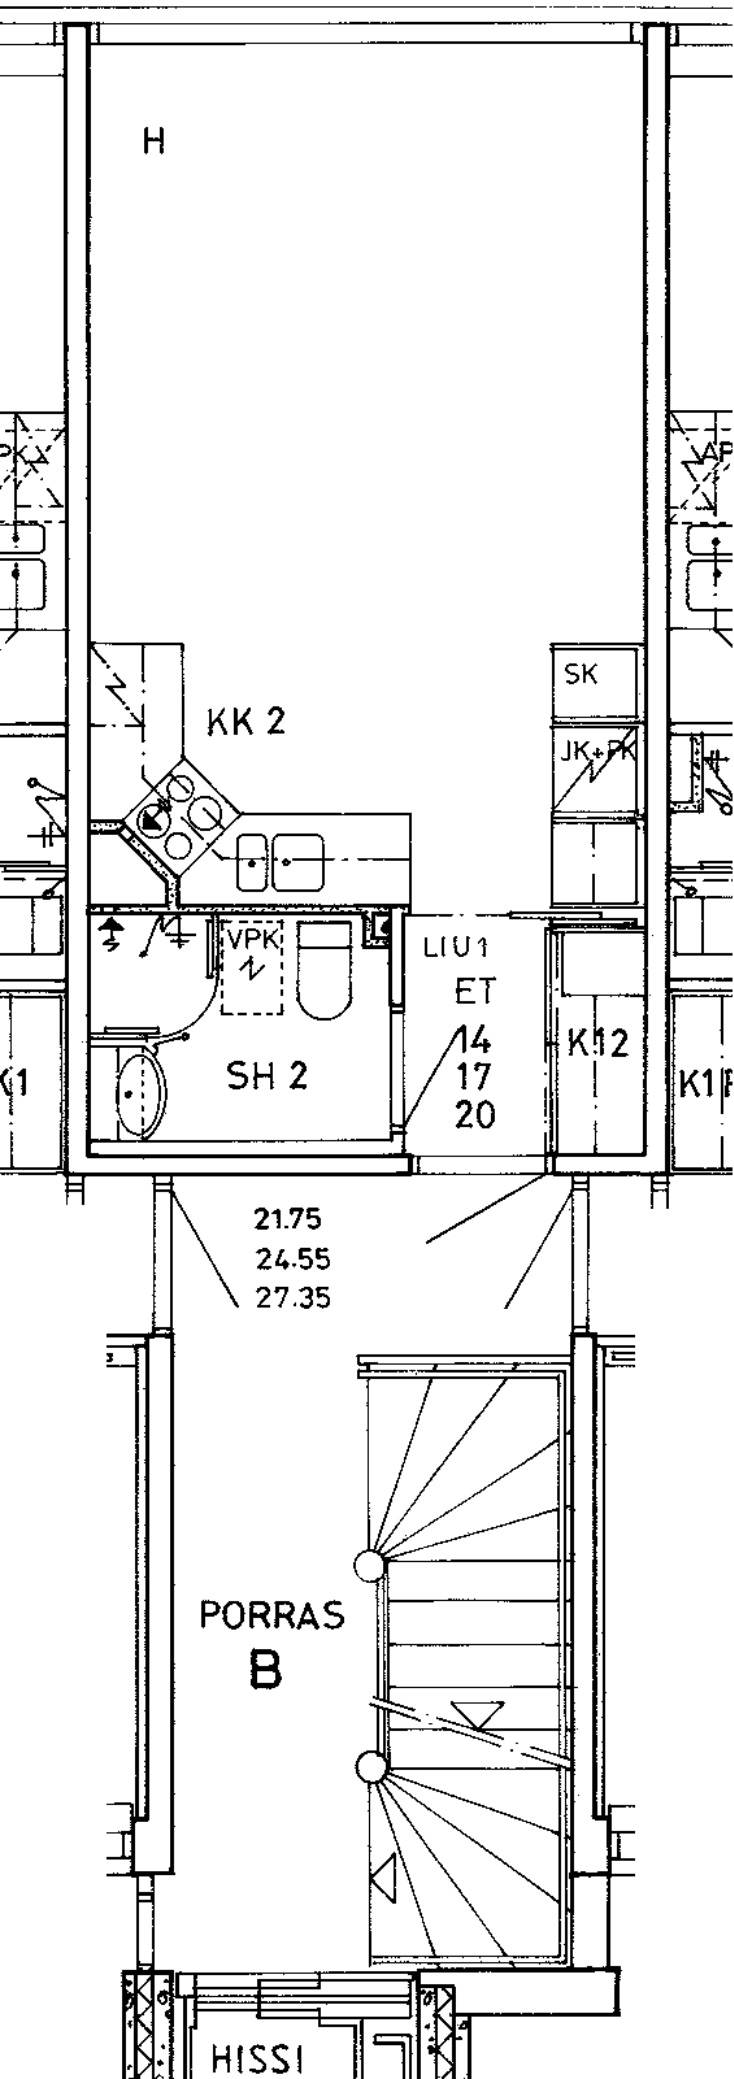

Anjalantie 2 B 14

1 h + kk

24,5 m2

Kerros

1

Hissi

X

Jk / Viileäk.

Jk / Pakastink.

X

Kylmäkellari

Sähkö- / Kaasuliesi

S


Parveke / Piha

Liikuntarajoitteiset


E

IV: pv / kon / hk


K

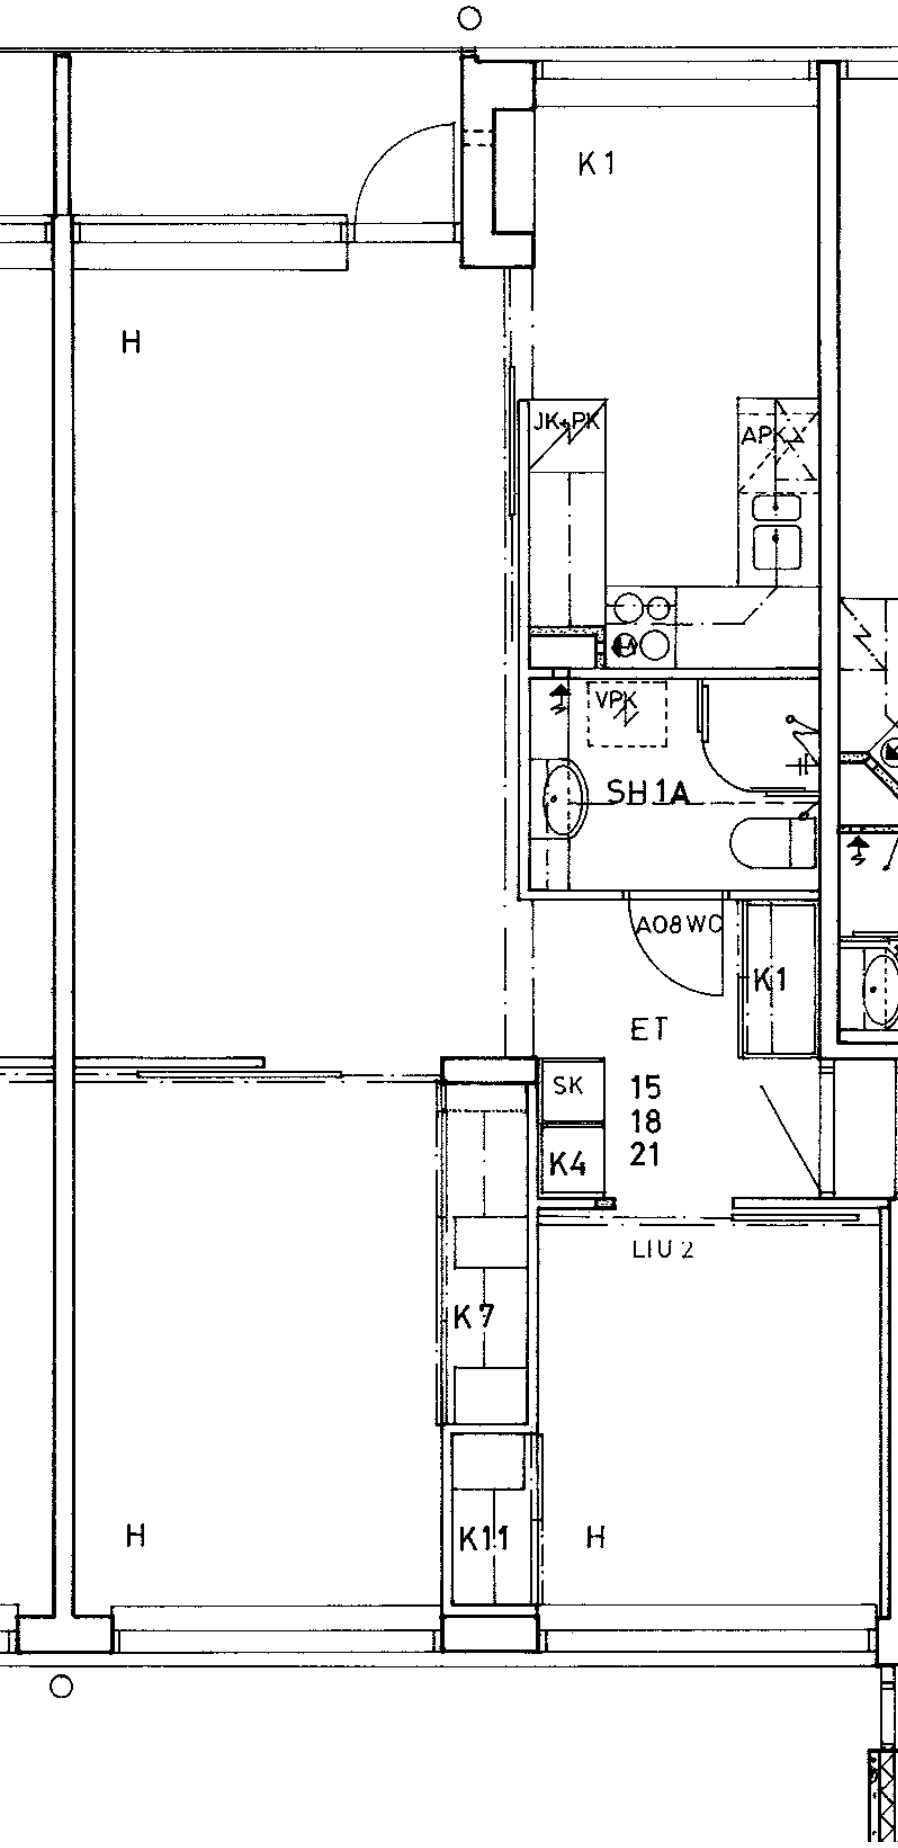

Anjalantie 2 B 15	
3 h + k	61,0 m2
Kerros	1
Hissi	X
Jk / Viileäk.	
Jk / Pakastink.	X
Kylmäkellari	
Sähkö- / Kaasuliesi	S
Parveke / Piha	X
Liikuntarajoitteiset	E
IV: pv / kon / hk	K

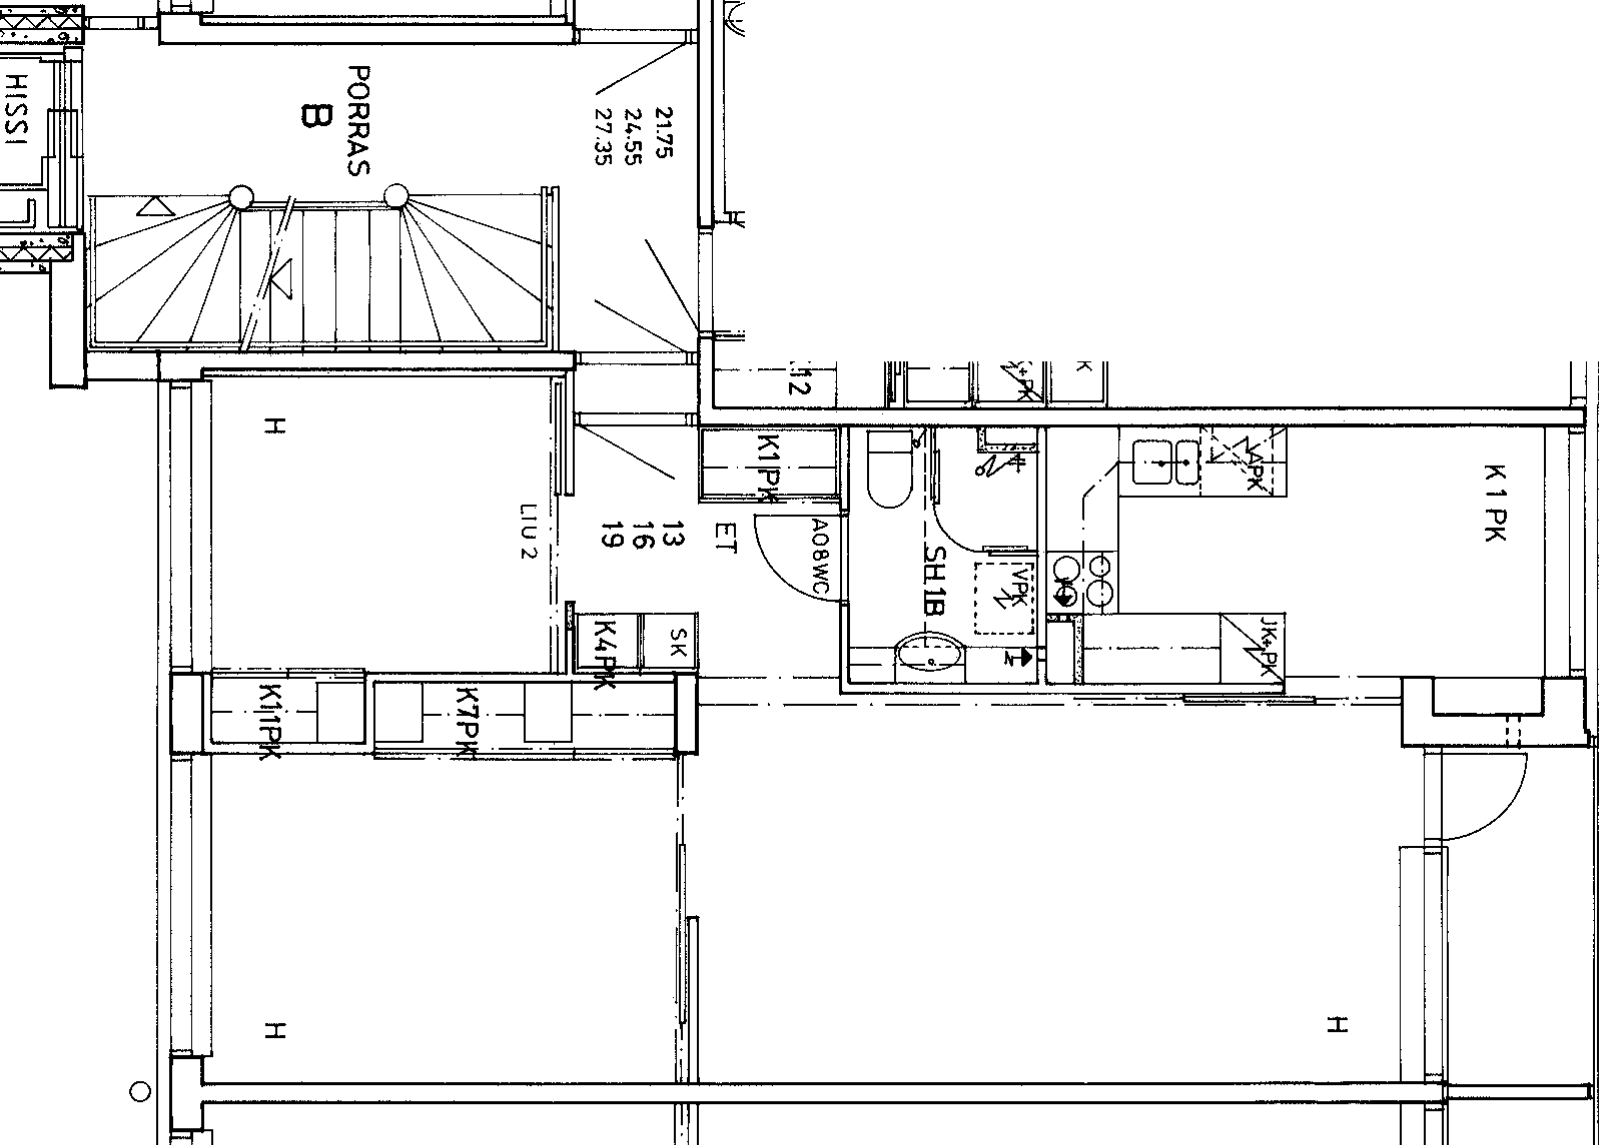

Anjalantie 2 B 16	
3 h + k	61,0 m ²
Kerros	2
Hissi	X
Jk / Viileäk.	
Jk / Pakastink.	X
Kylmäkellari	
Sähkö- / Kaasuliesi	S
Parveke / Piha	X
Liikuntarajoitteiset	E
IV: pv / kon / hk	K

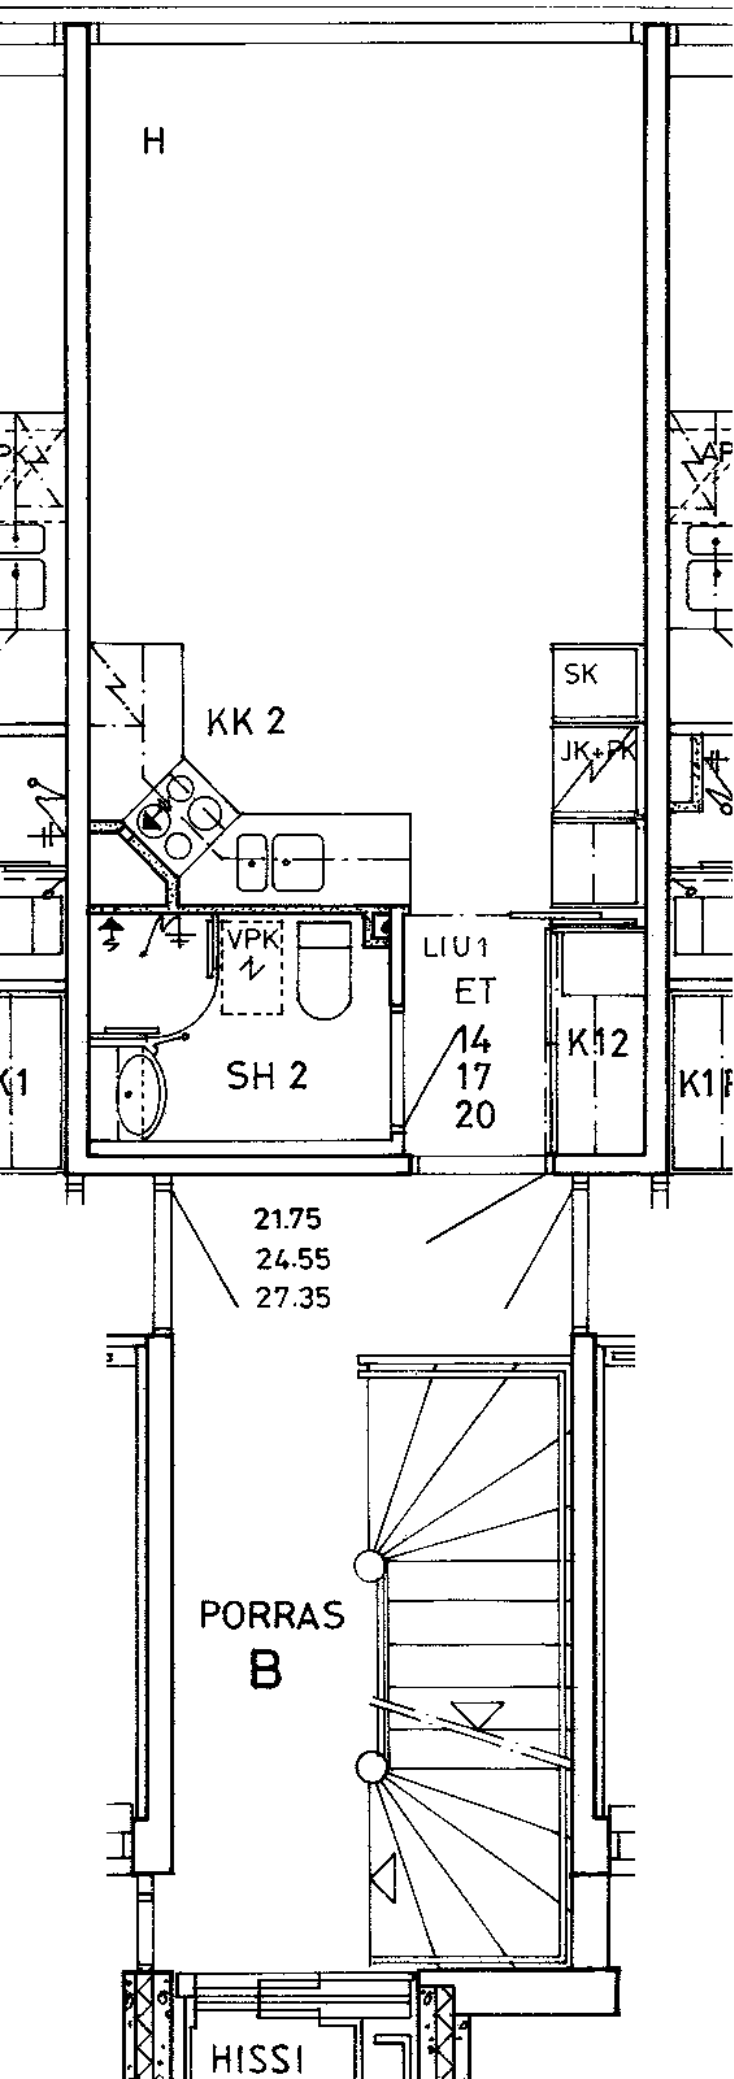

Anjalantie 2 B 17

1 h + kk

24,5 m²

Kerros

2

Hissi

X

Jk / Viileäk.

Jk / Pakastink.

X

Kylmäkellari

Sähkö- / Kaasuliesi

S


Parveke / Piha

Liikuntarajoitteiset


E

IV: pv / kon / hk


K

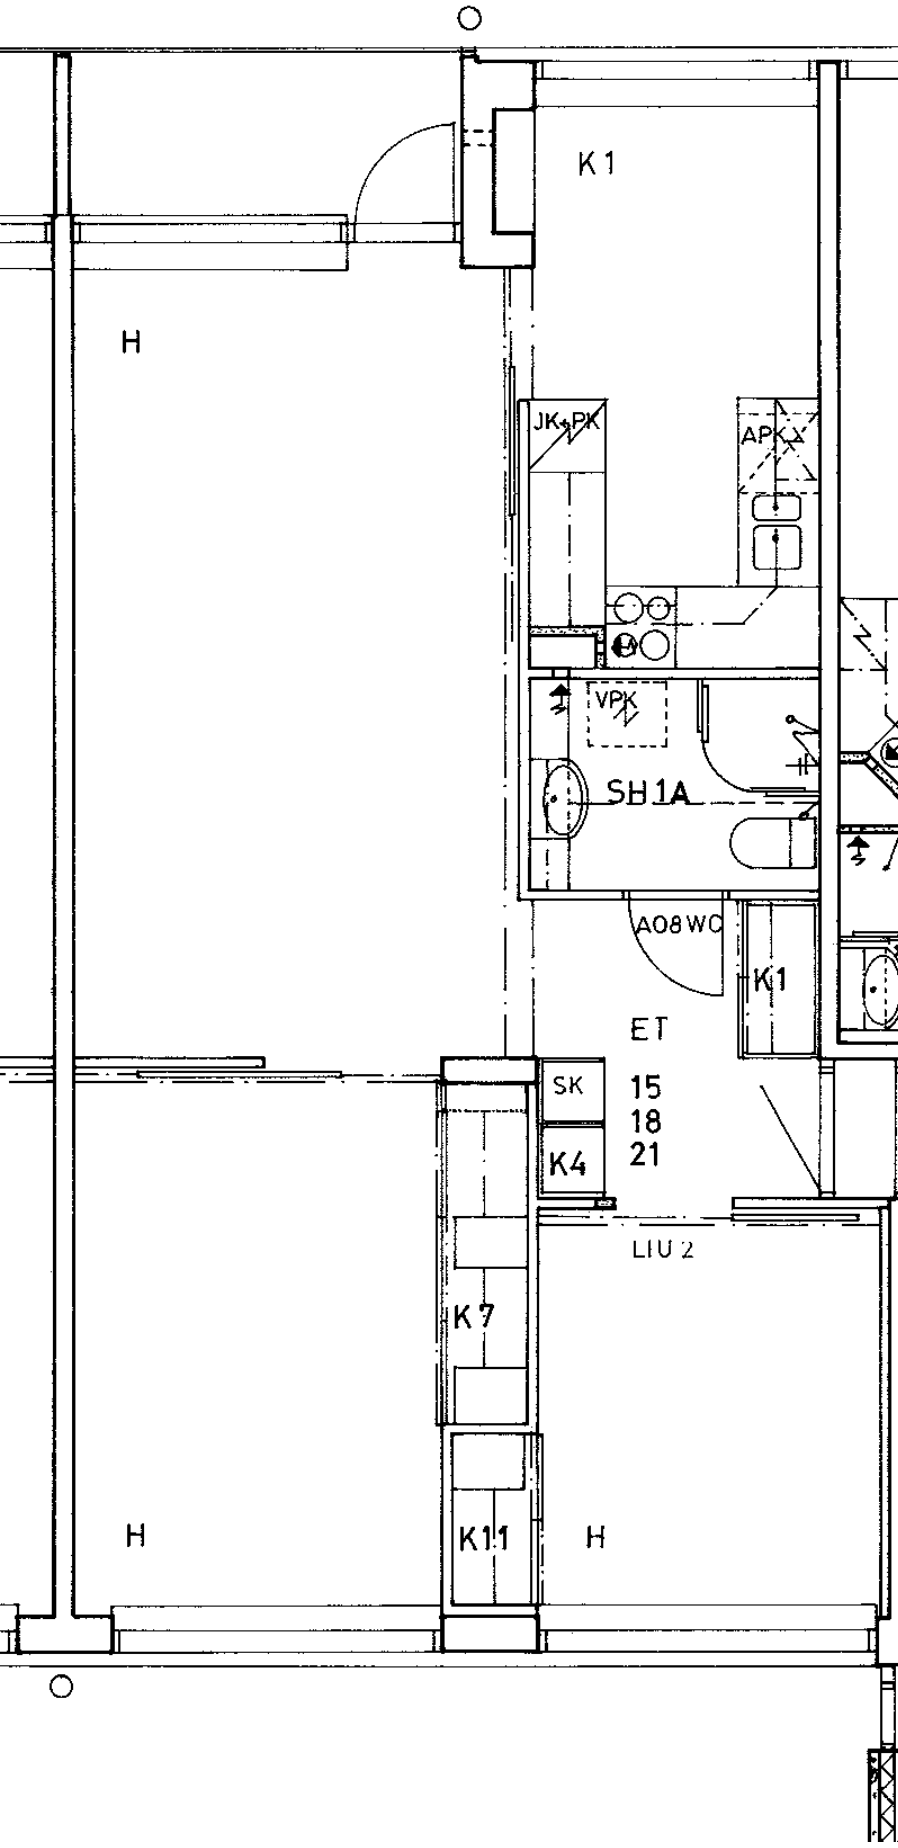

Anjalantie 2 B 18	
3 h + k	61,0 m2
Kerros	2
Hissi	X
Jk / Viileäk.	
Jk / Pakastink.	X
Kylmäkellari	
Sähkö- / Kaasuliesi	S
Parveke / Piha	X
Liikuntarajoitteiset	E
IV: pv / kon / hk	K

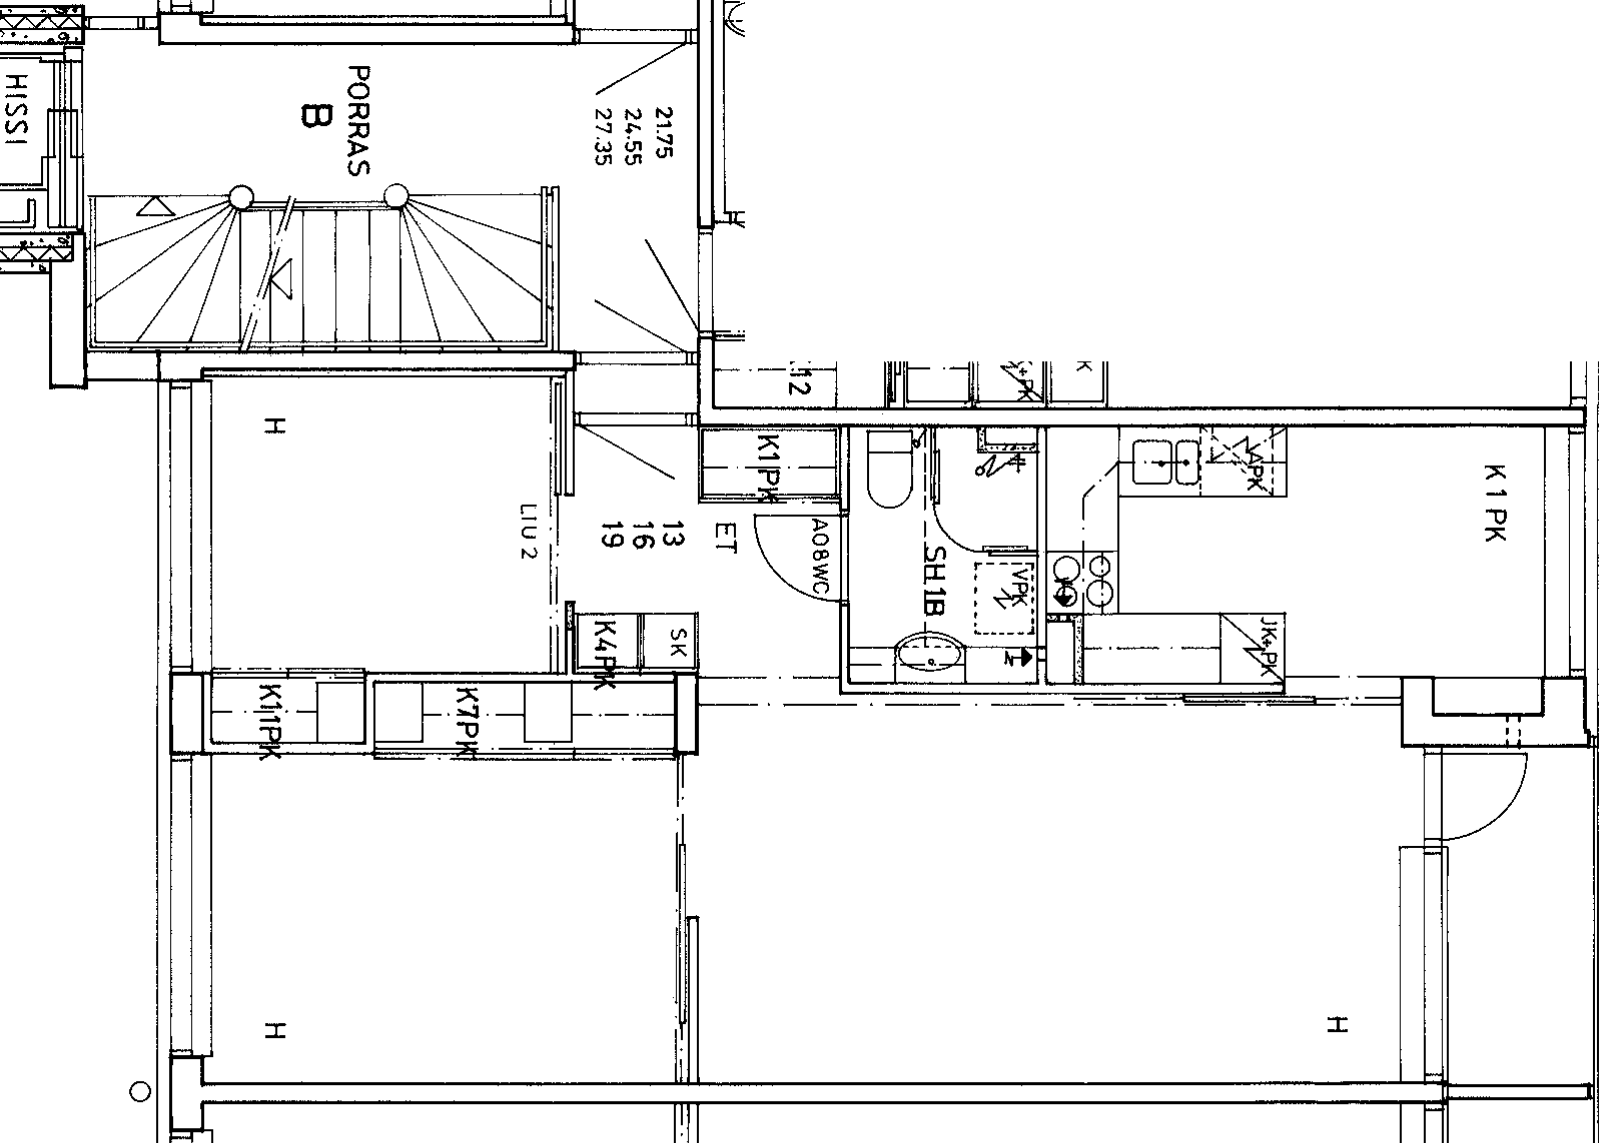

Anjalantie 2 B 19	3 h + k	61,0 m ²
Kerros	3	
Hissi	X	
Jk / Viileäk.		
Jk / Pakastink.	X	
Kylmäkellari		
Sähkö- / Kaasuliesi	S	
Parveke / Piha	X	
Liikuntarajoitteiset	E	
IV: pv / kon / hk	K	

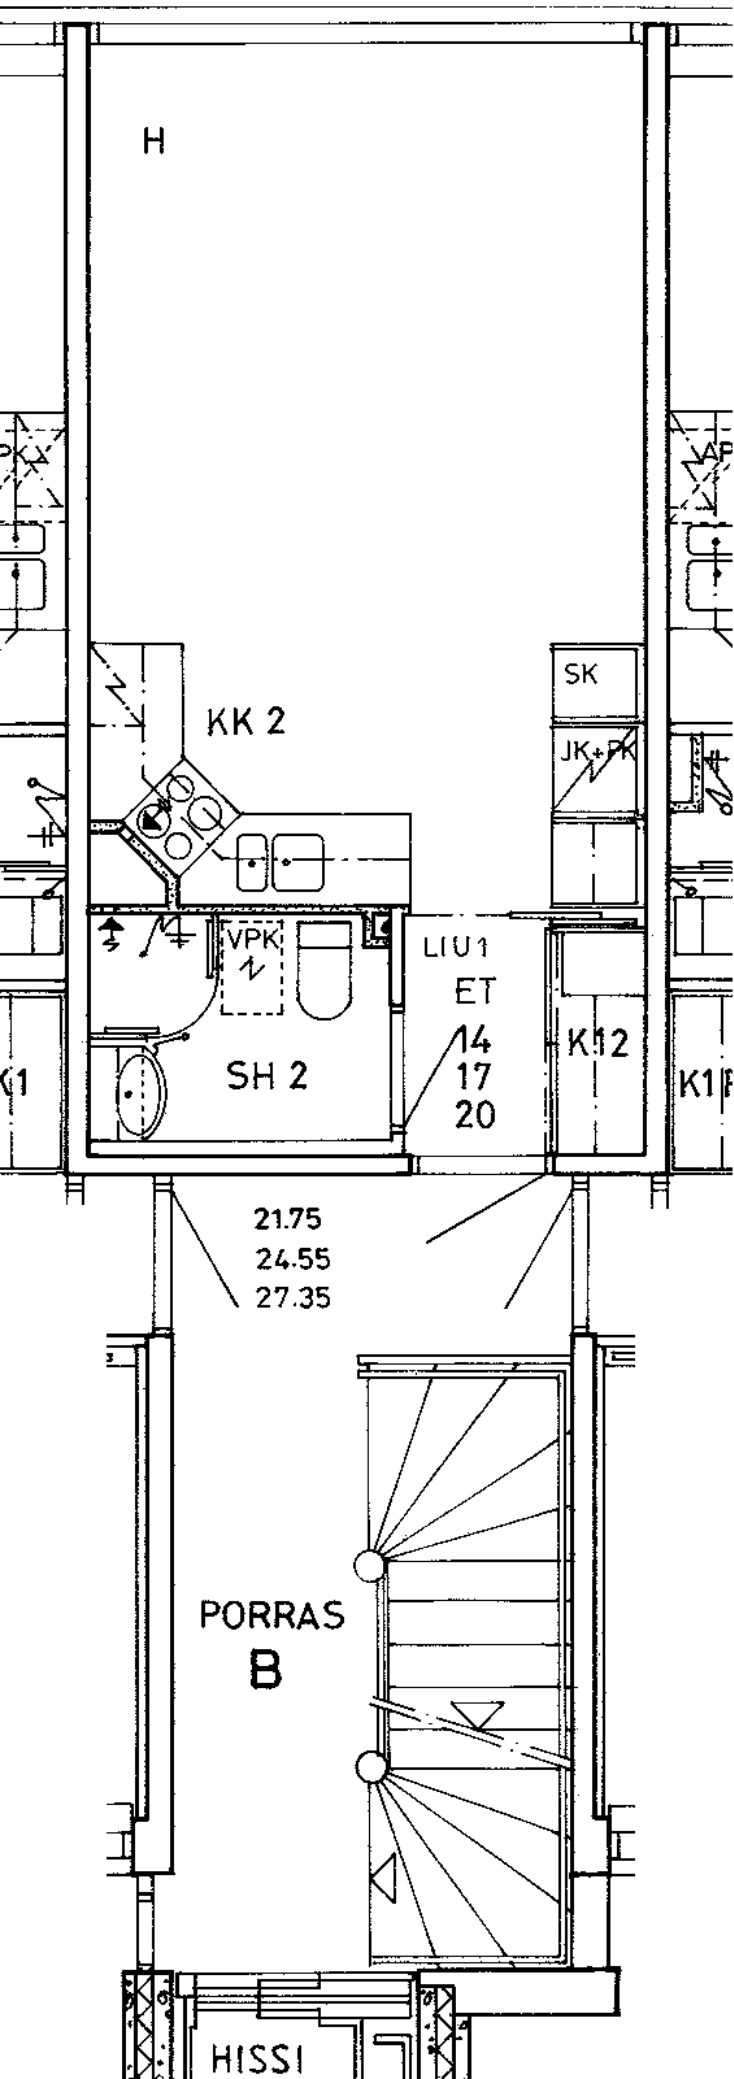

Anjalantie 2 B 20

1 h + kk 24,5 m²

Kerros

3

Hissi

X

Jk / Viileäk.

Jk / Pakastink.

X

Kylmäkellari

Sähkö- / Kaasuliesi

S


Parveke / Piha

Liikuntarajoitteiset

E

IV: pv / kon / hk

K

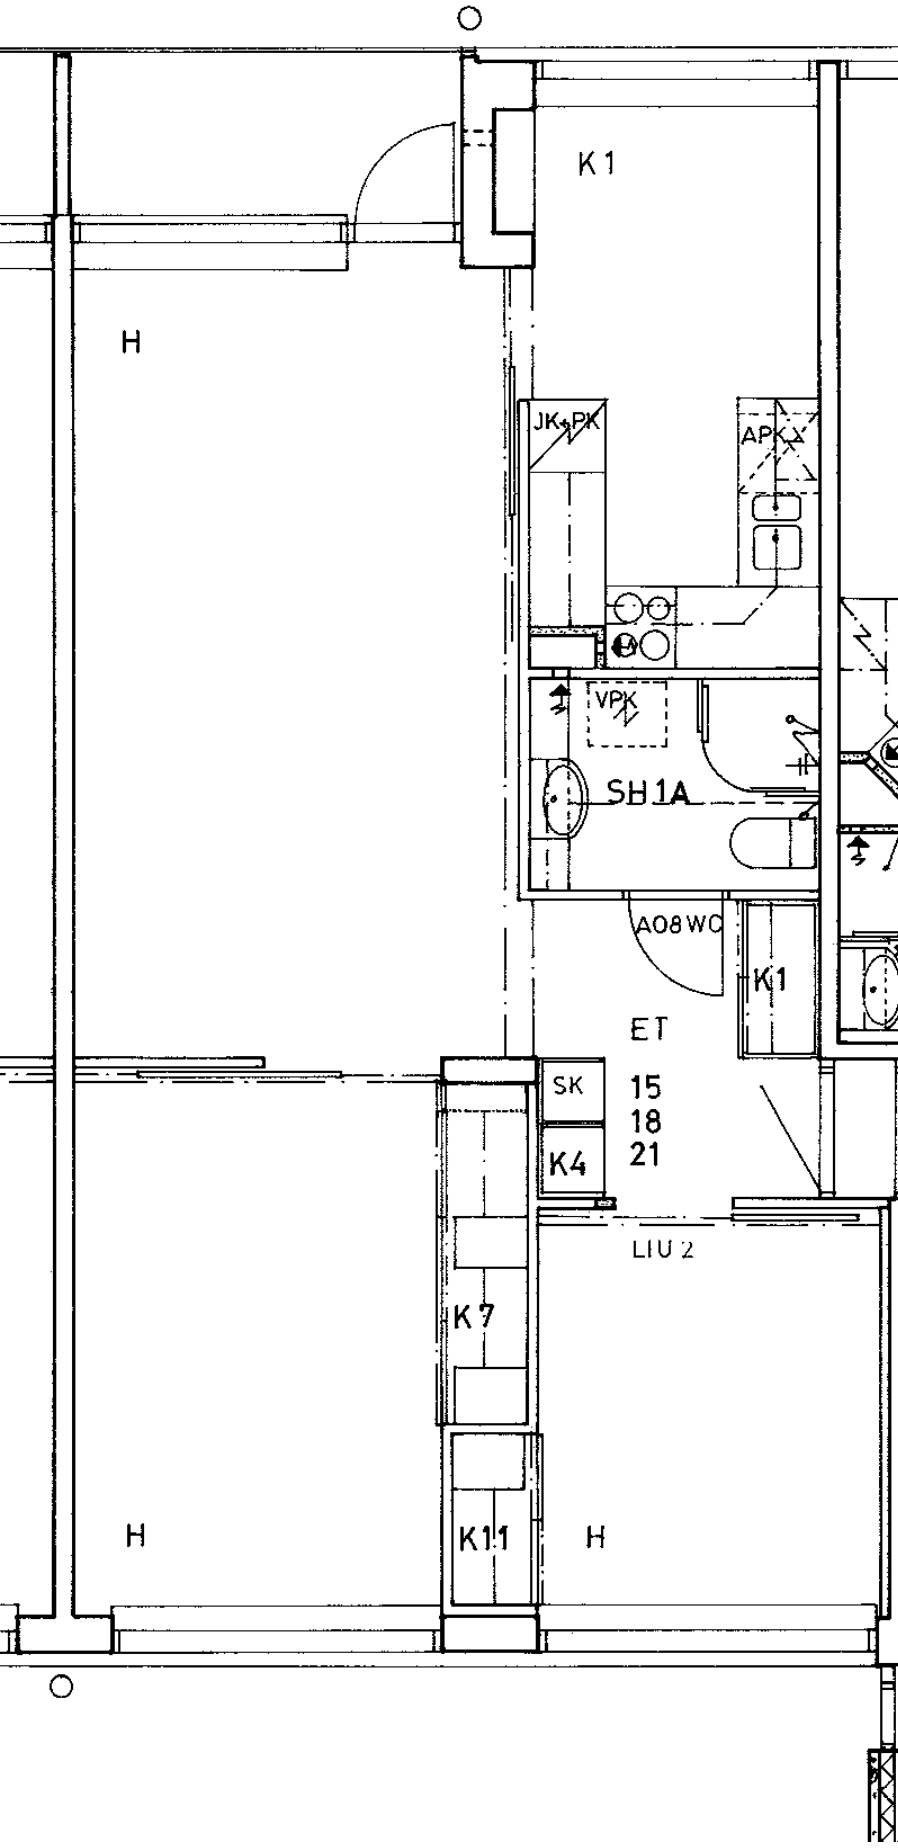

Anjalantie 2 B 21

3 h + k

61,0 m²

Kerros

Hissi

Jk / Viileäk.

Jk / Pakastink.

Kylmäkellari

Sähkö- / Kaasuliesi


Parveke / Piha


Liikuntarajoitteiset

IV: pv / kon / hk

3
X
X
S
X
E
K

Anjalantie 2 B 22	
3 h + k	61,0 m ²
Kerros	4
Hissi	X
Jk / Viileäk.	
Jk / Pakastink.	X
Kylmäkellari	
Sähkö- / Kaasuliesi	S
Parveke / Piha	X
Liikuntarajoitteiset	E
IV: pv / kon / hk	K

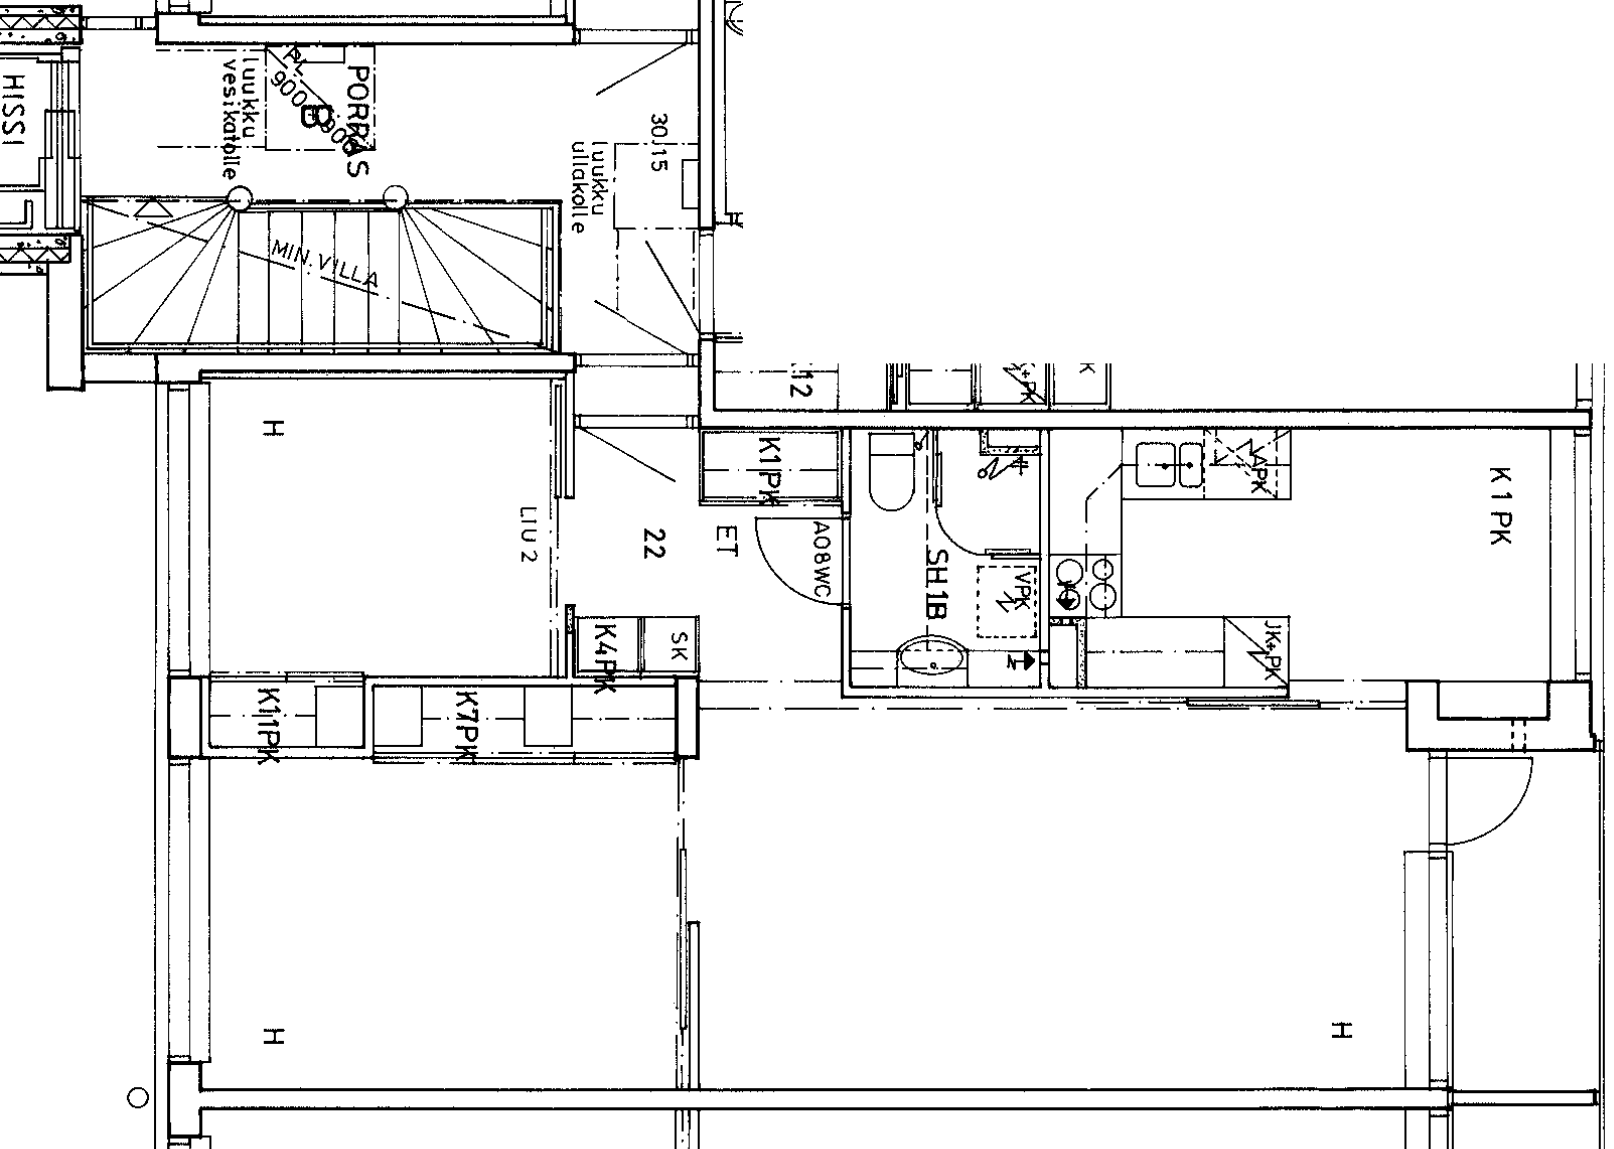

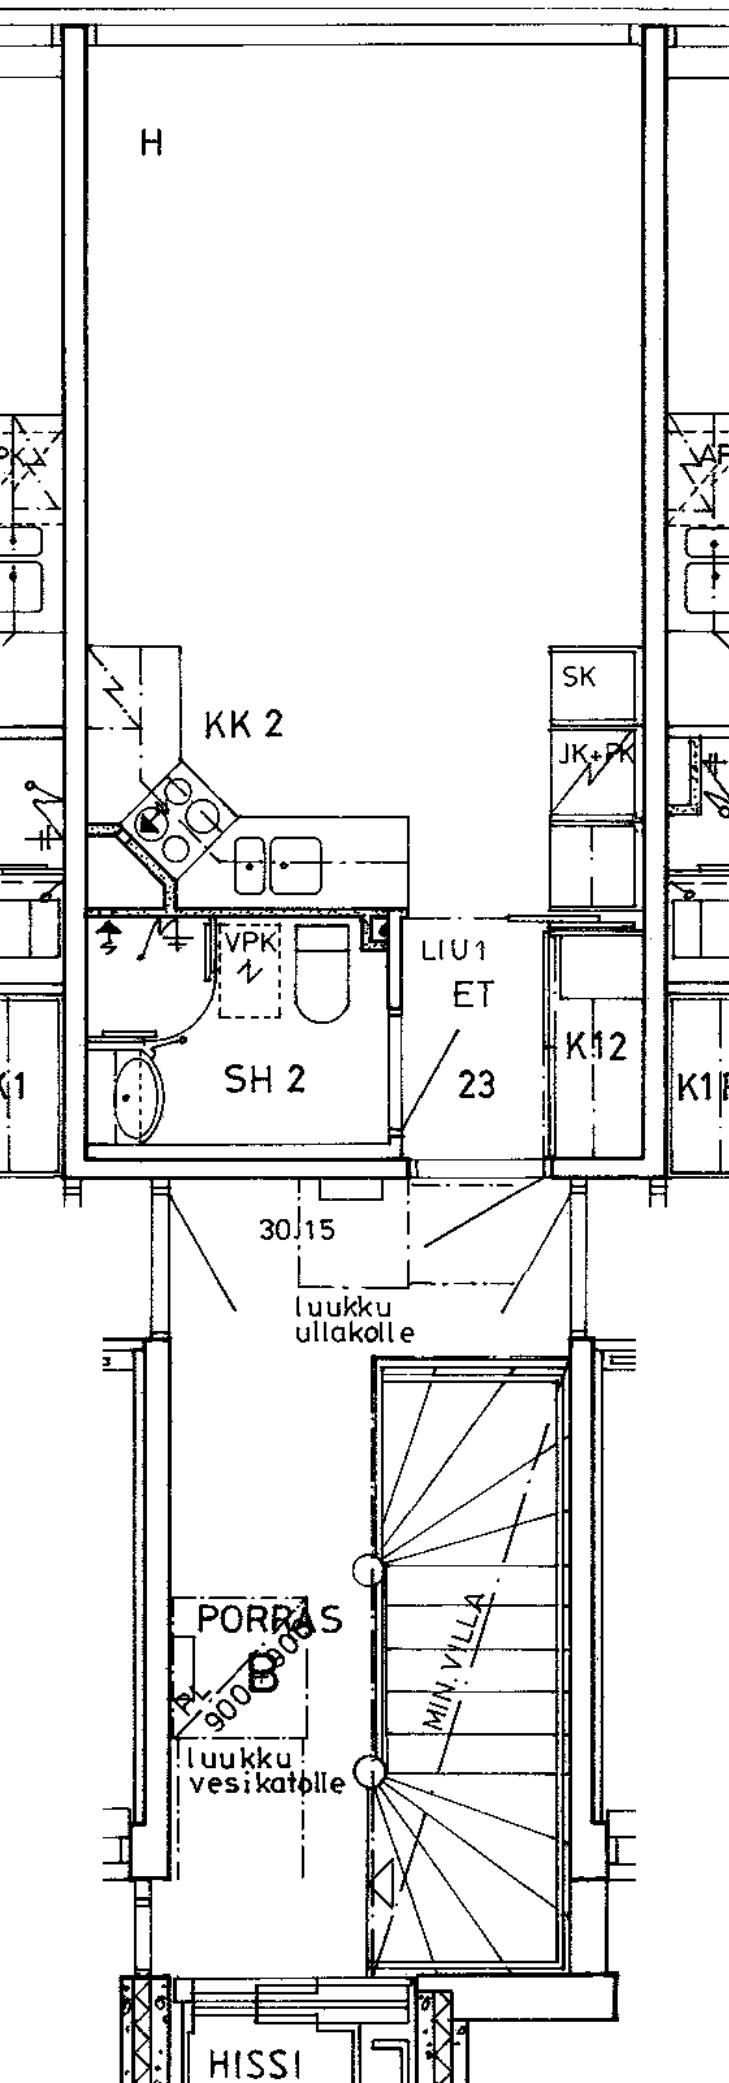

Anjalantie 2 B 23

1 h + kk 24,5 m²

Kerros

4

Hissi

X

Jk / Viileäk.

Jk / Pakastink.

X

Kylmäkellari

Sähkö- / Kaasuliesi

S


Parveke / Piha

Liikuntarajoitteiset

E

IV: pv / kon / hk

K

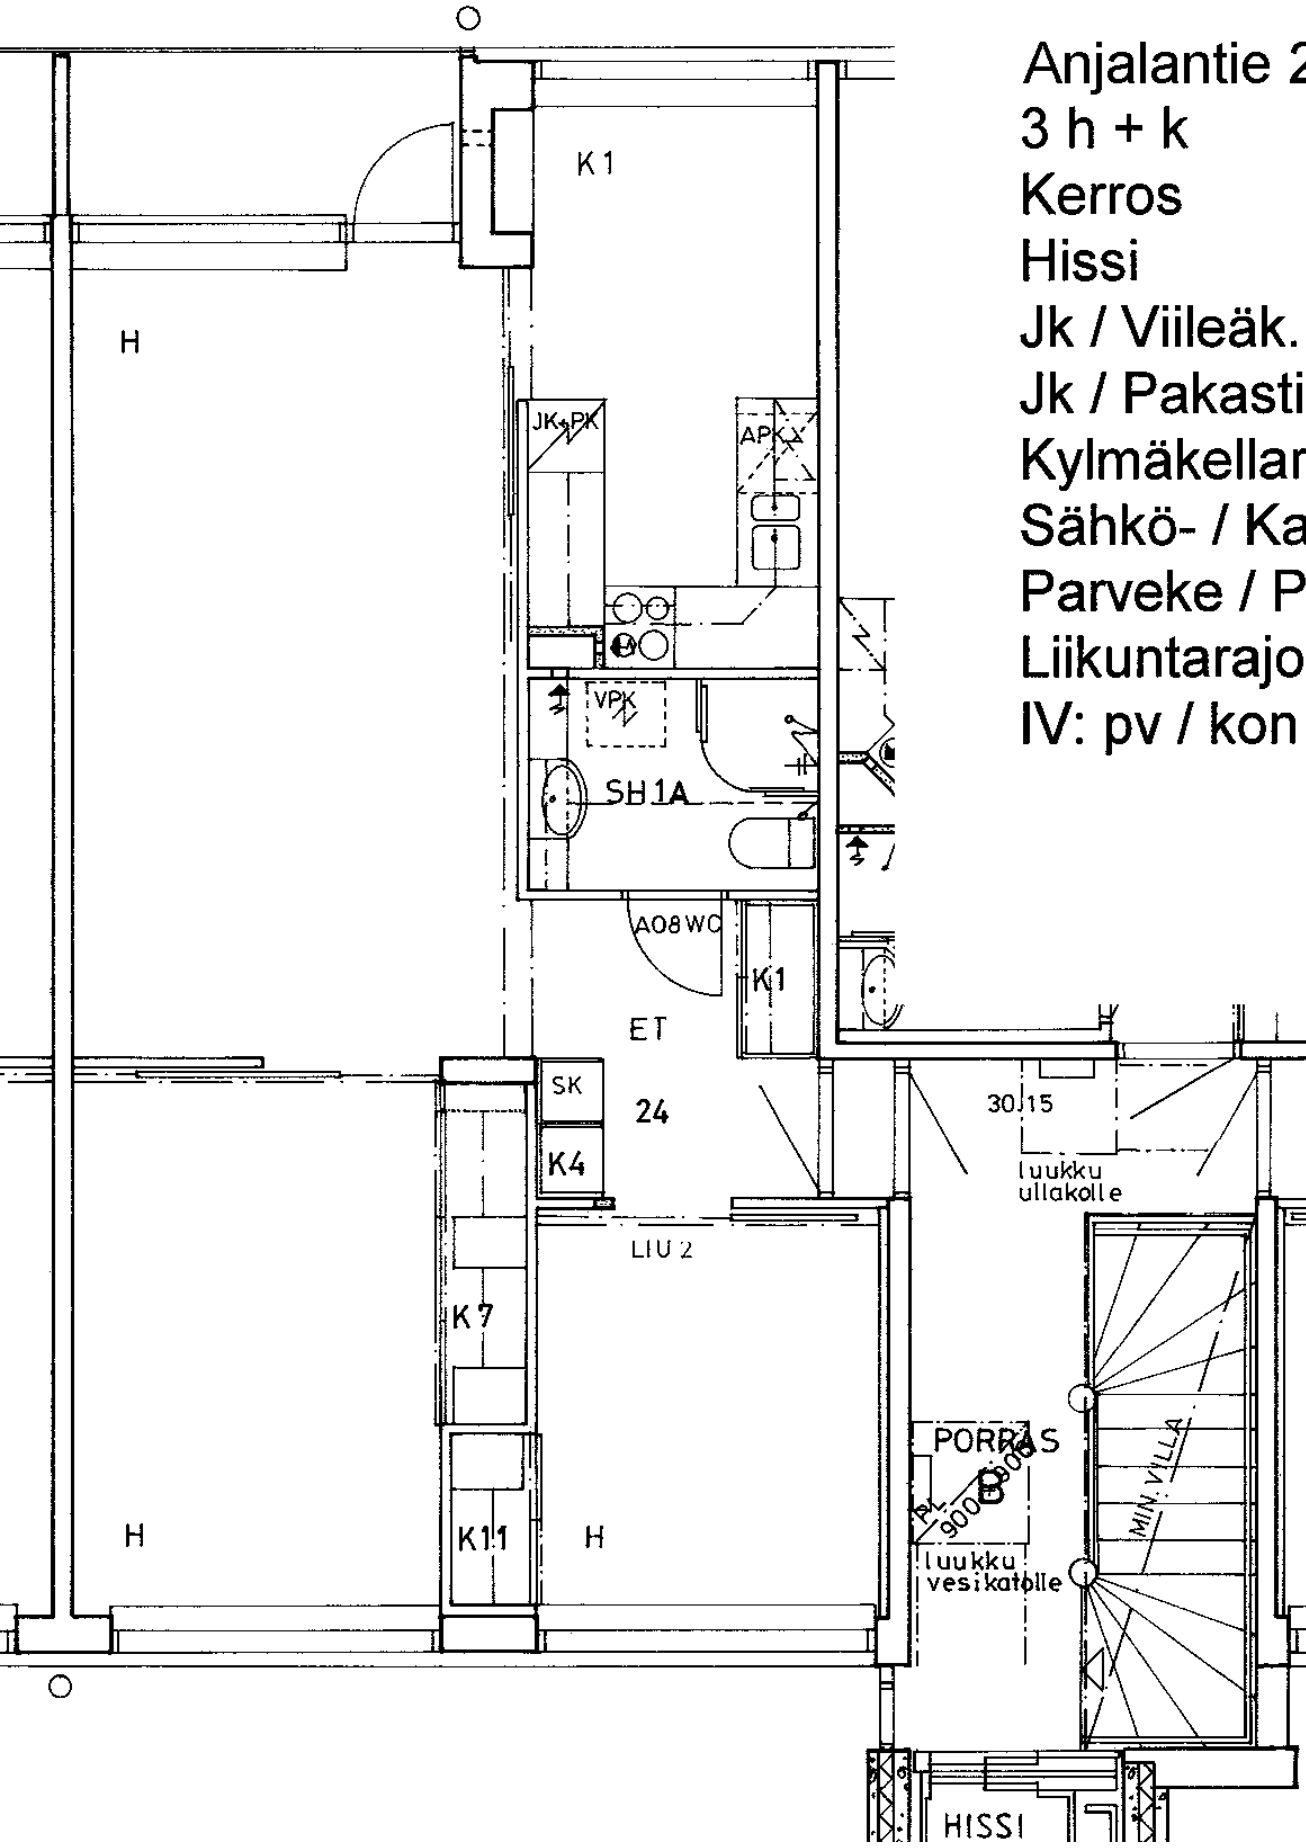

Anjalantie 2 B 24

3 h + k

61,0 m²

Kerros

4

Hissi

X

Jk / Viileäk.

Jk / Pakastink.

X

Kylmäkellari

Sähkö- / Kaasuliesi

S

Parveke / Piha


X


Liikuntarajoitteiset

E

IV: pv / kon / hk

K

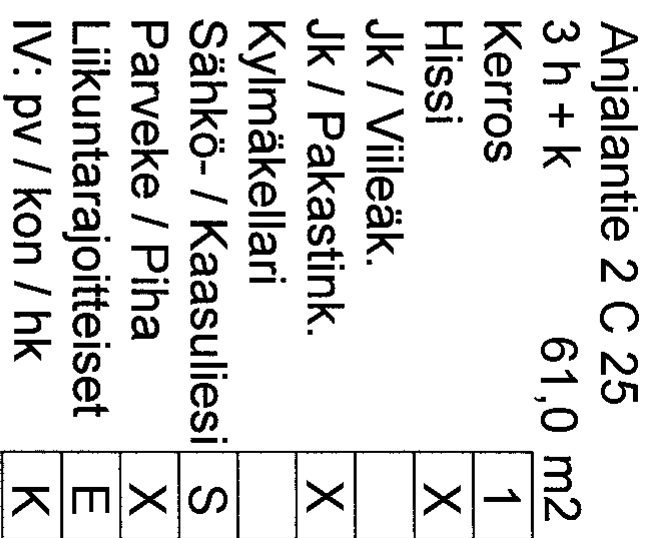

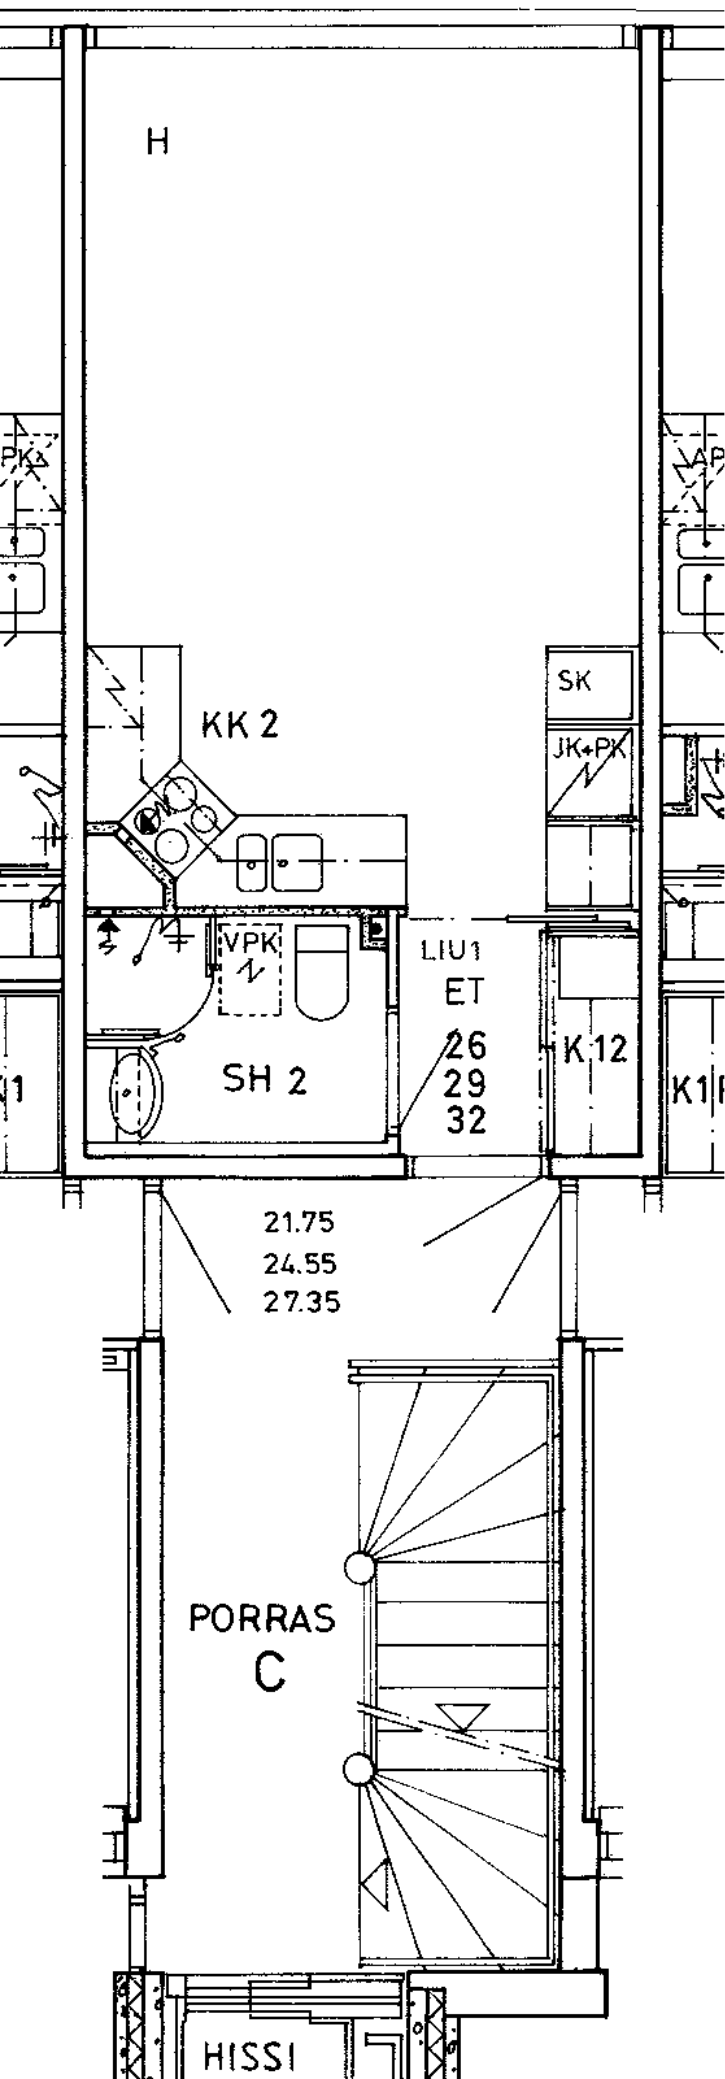

Anjalantie 2 C 26

1 h + kk

24,5 m2

Kerros

1

Hissi

X

Jk / Viileäk.

Jk / Pakastink.

X

Kylmäkellari

Sähkö- / Kaasuliesi

S


Parveke / Piha

Liikuntarajoitteiset


E

IV: pv / kon / hk


K

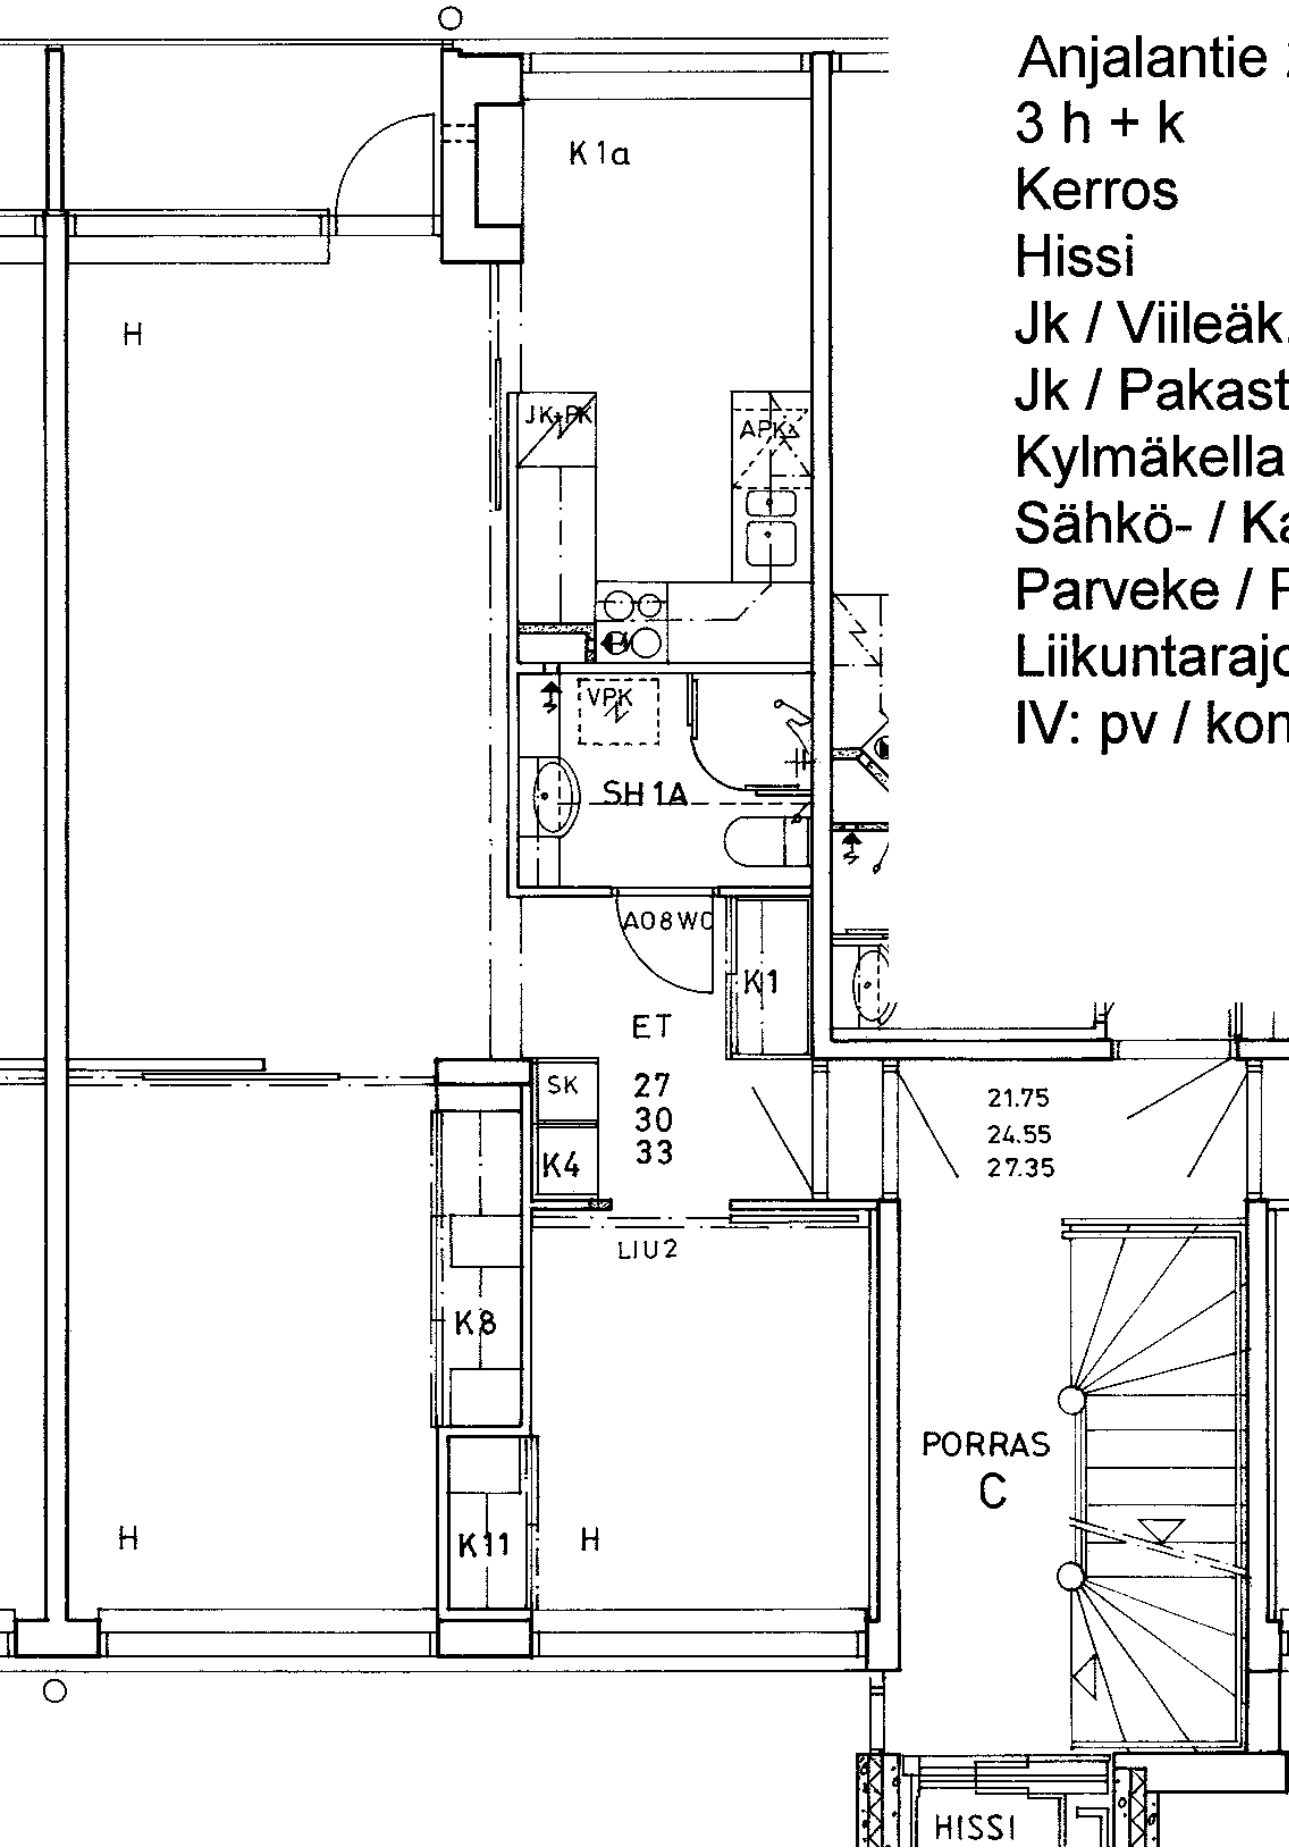

Anjalantie 2 C 27	
3 h + k	61,0 m2
Kerros	1
Hissi	X
Jk / Viileäk.	
Jk / Pakastink.	X
Kylmäkellari	
Sähkö- / Kaasuliesi	S
Parveke / Piha	X
Liikuntarajoitteiset	E
IV: pv / kon / hk	K

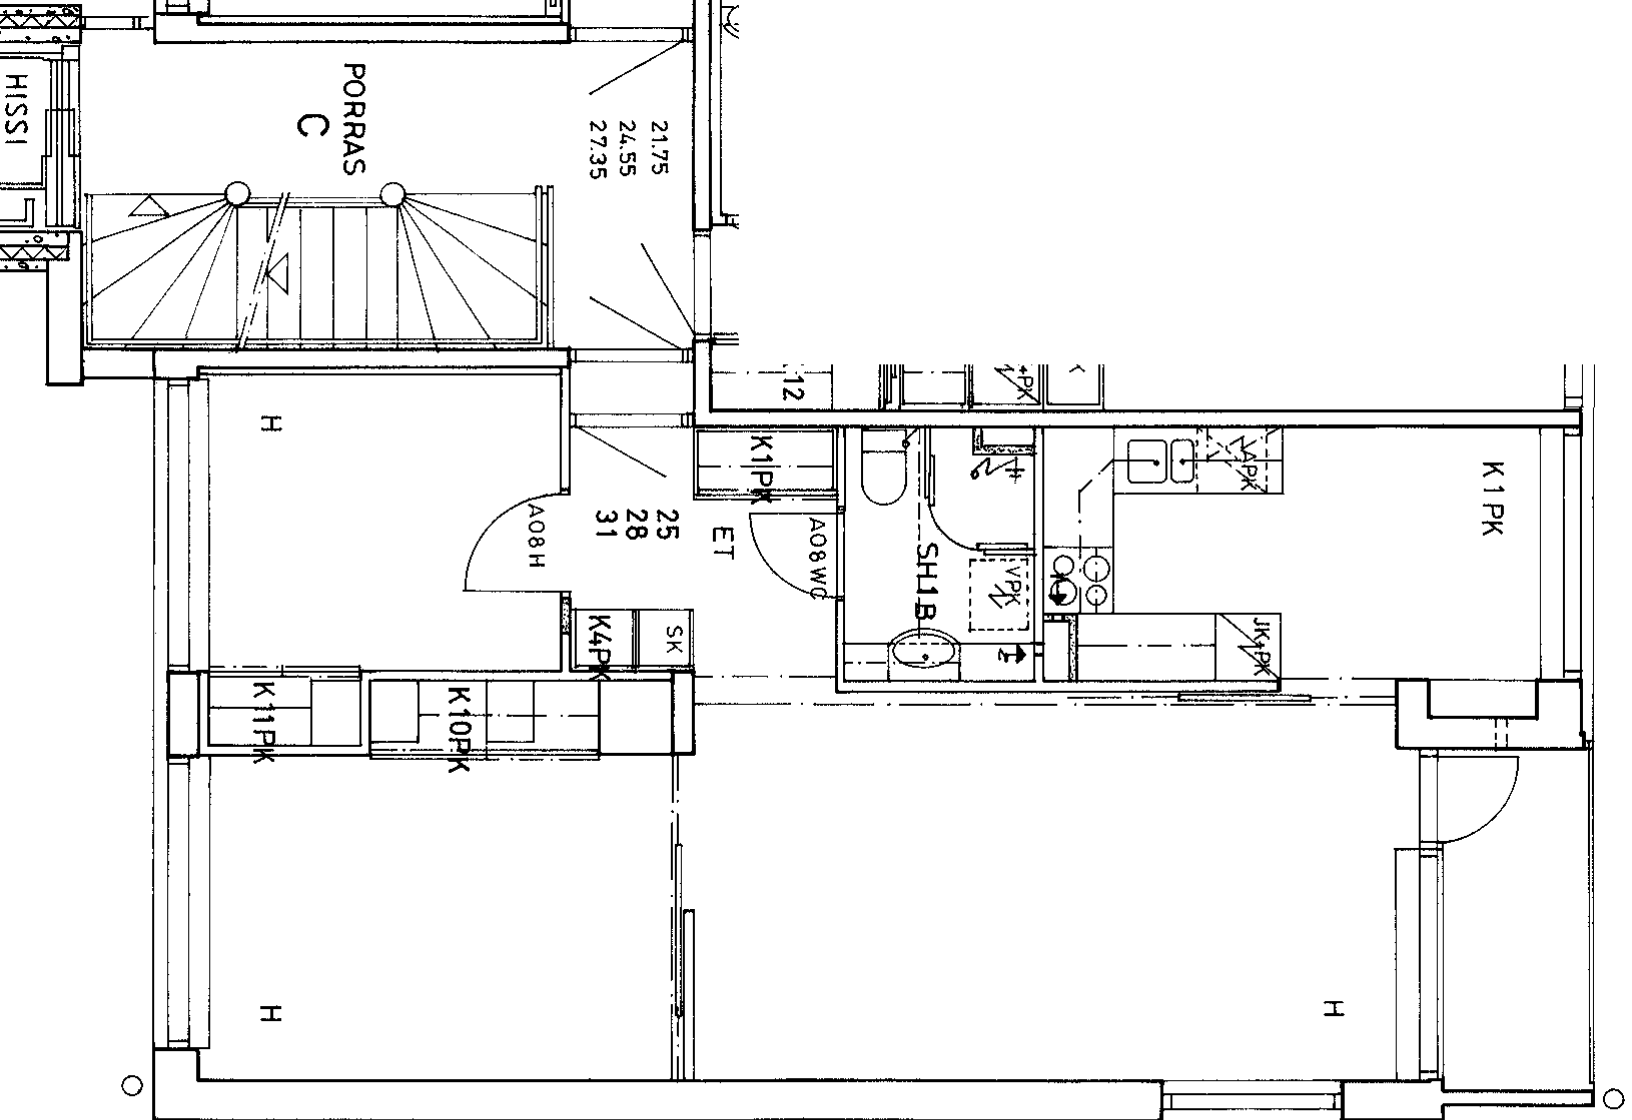

Anjalantie 2 C 28	
3 h + k	61,0 m2
Kerros	2
Hissi	X
Jk / Viileäk.	
Jk / Pakastink.	X
Kylmäkellari	
Sähkö- / Kaasuliesi	S
Parveke / Piha	X
Liikuntarajoitteiset	E
IV: pv / kon / hk	K

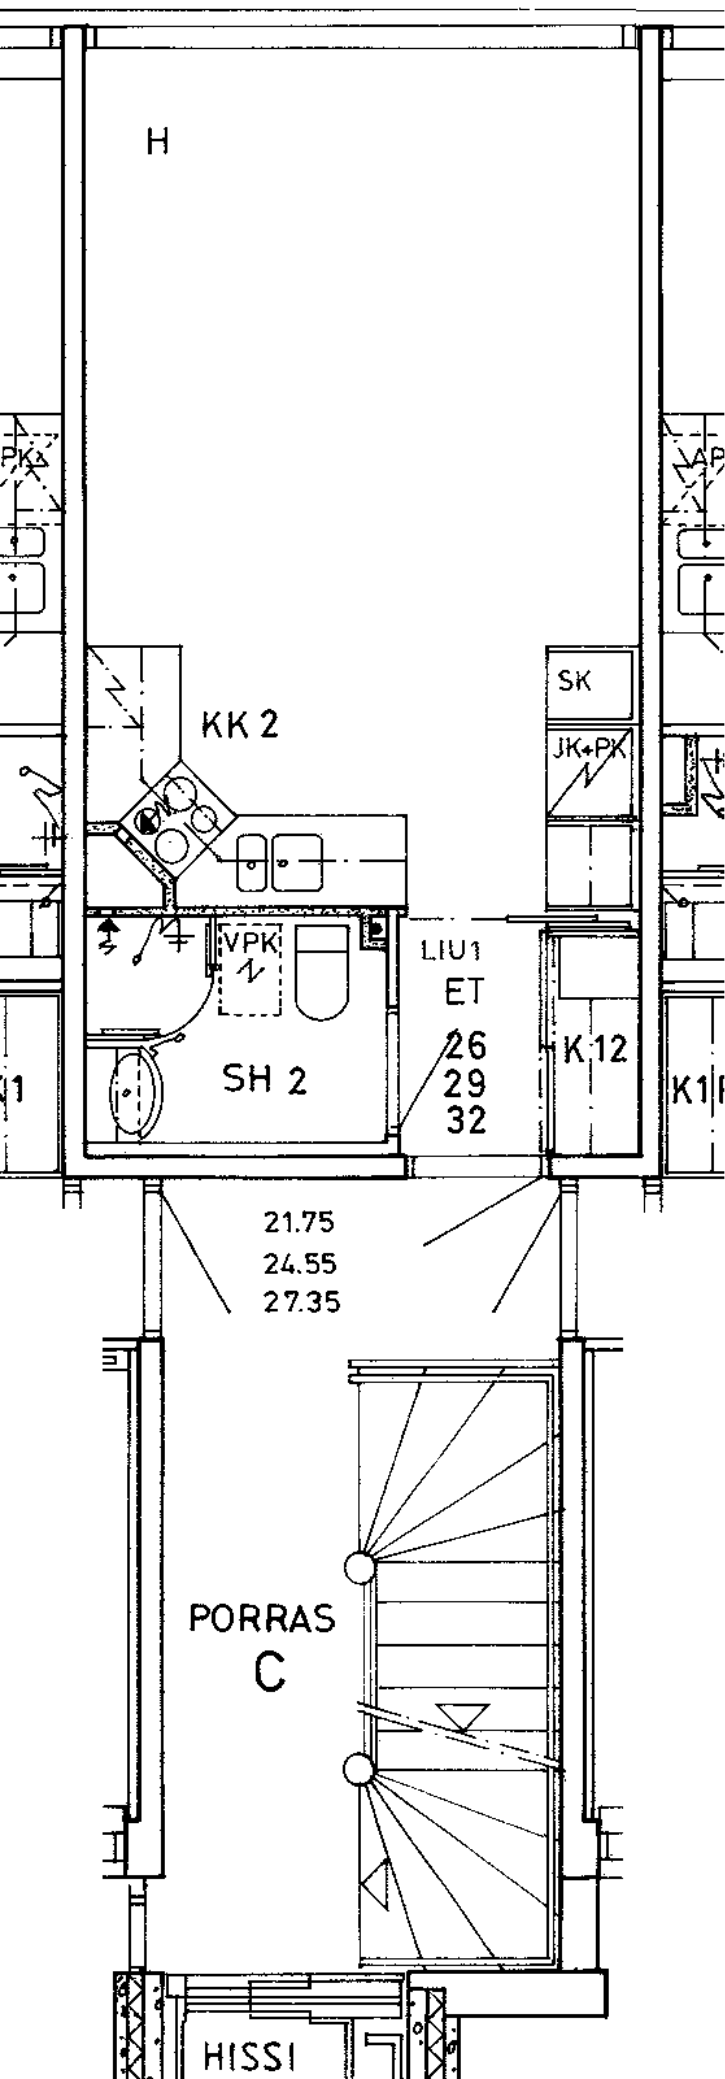

Anjalantie 2 C 29

1 h + kk

24,5 m²

Kerros

2

Hissi

X

Jk / Viileäk.

Jk / Pakastink.

X

Kylmäkellari

Sähkö- / Kaasuliesi

S


Parveke / Piha

Liikuntarajoitteiset


E

IV: pv / kon / hk

K

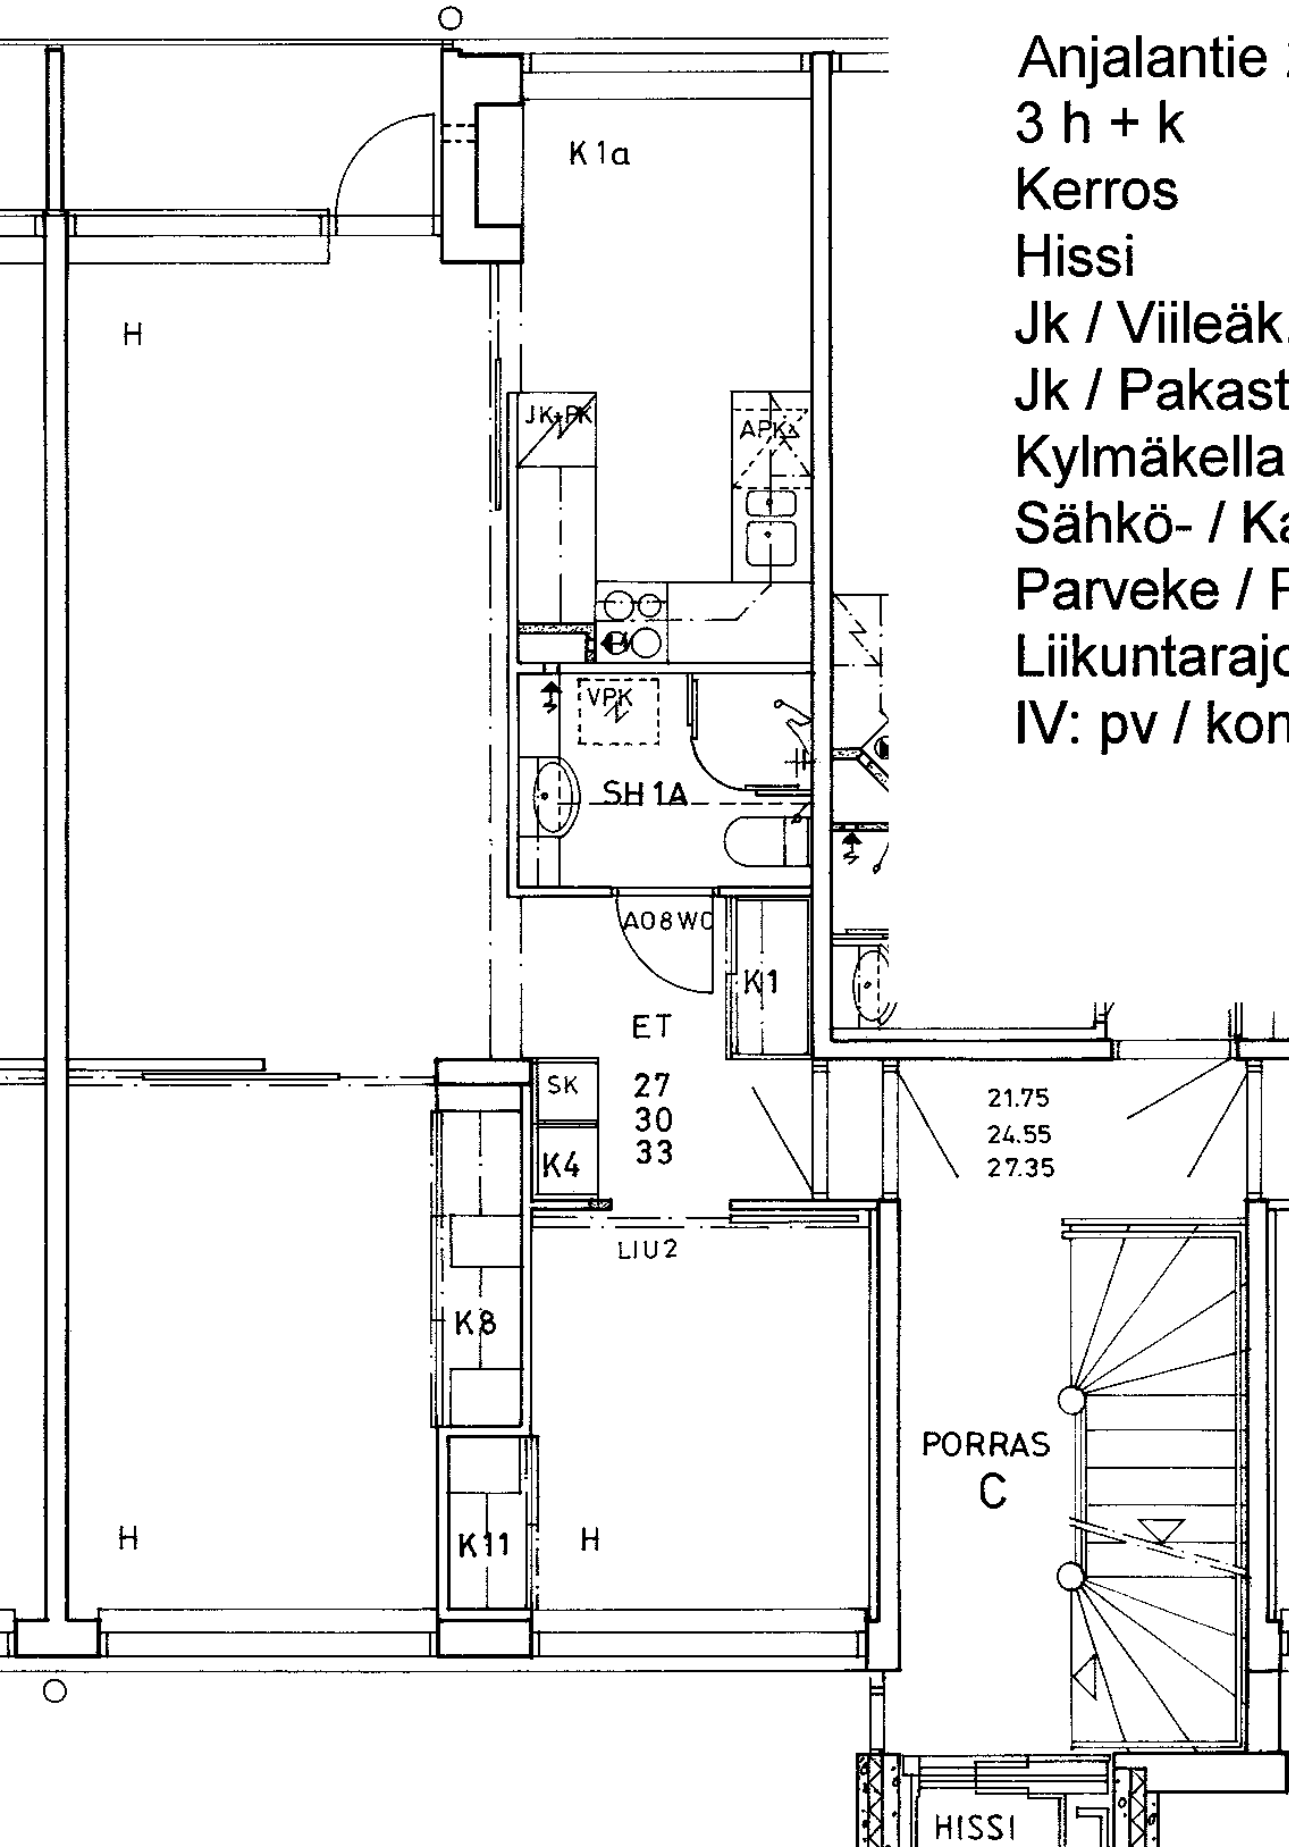


Anjalantie 2 C 30	
3 h + k	61,0 m2
Kerros	2
Hissi	X
Jk / Viileäk.	
Jk / Pakastink.	X
Kylmäkellari	
Sähkö- / Kaasuliesi	S
Parveke / Piha	X
Liikuntarajoitteiset	E
IV: pv / kon / hk	K

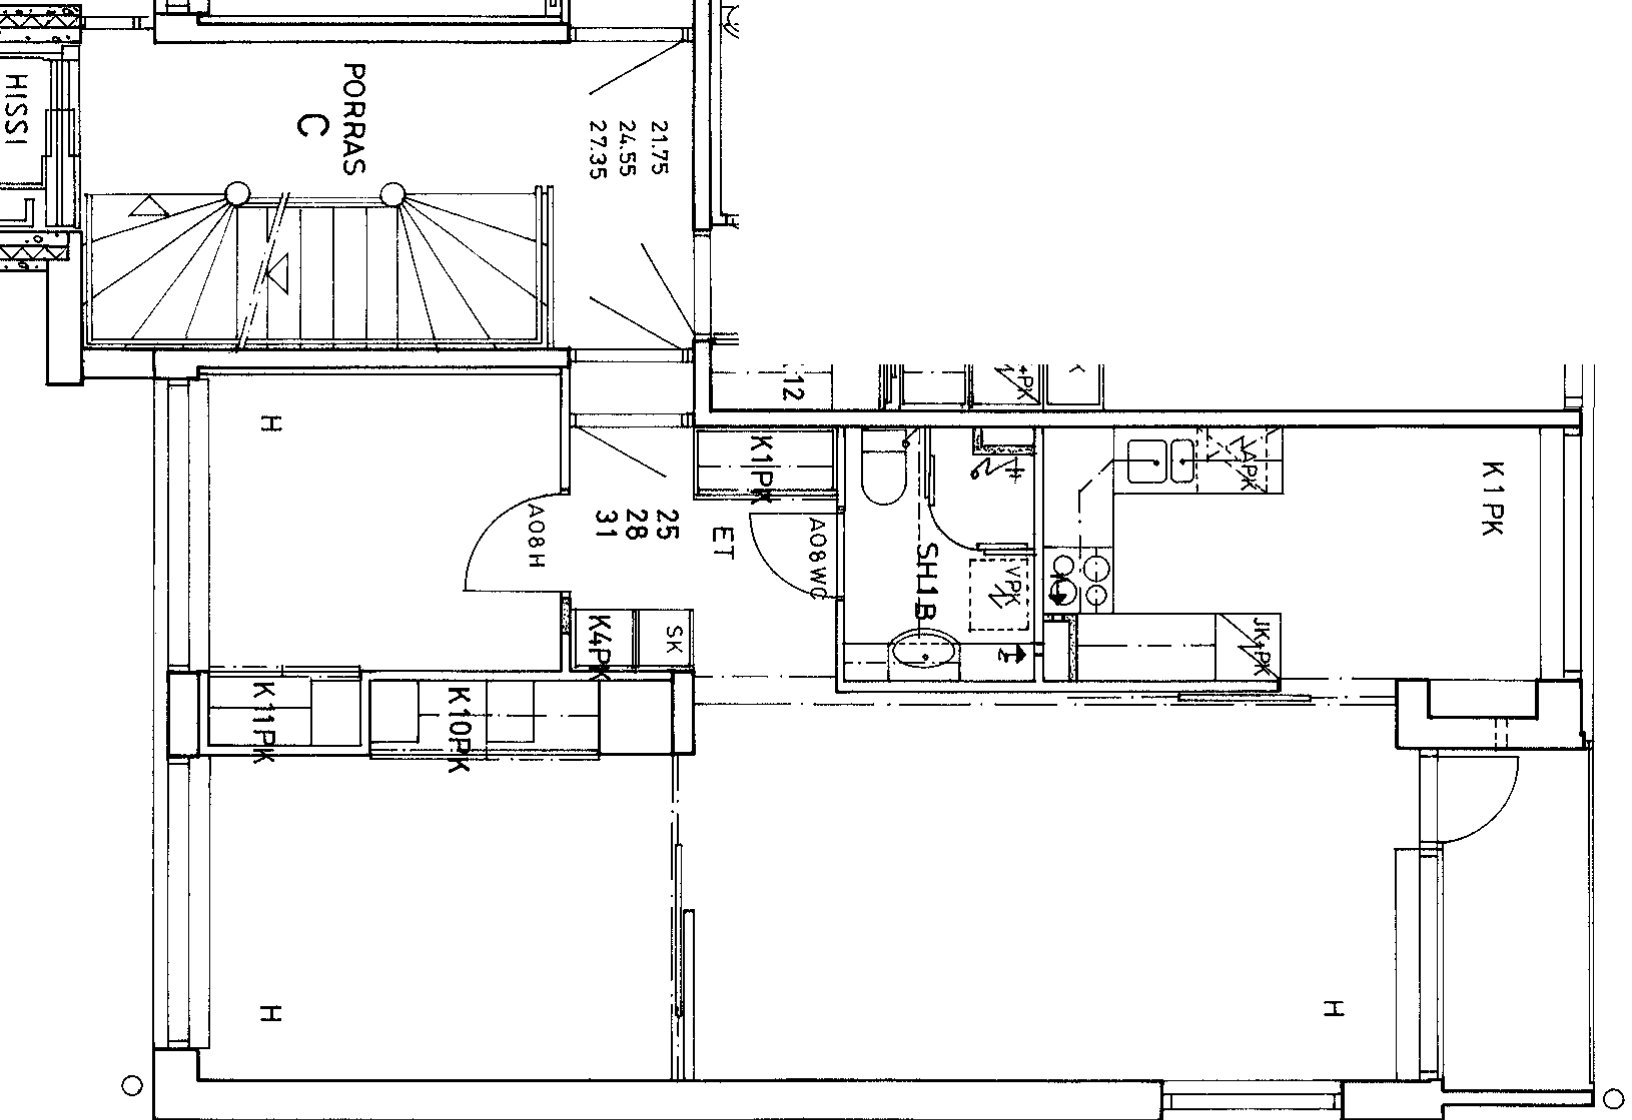

Anjalantie 2 C 31	3
3 h + k	X
Kerros	X
Hissi	X
Jk / Viileäk.	X
Jk / Pakastink.	X
Kylmäkellari	X
Sähkö- / Kaasuliesi	X
Parveke / Piha	X
Liikuntarajoitteiset	X
IV: pv / kon / hk	X

61,0 m²

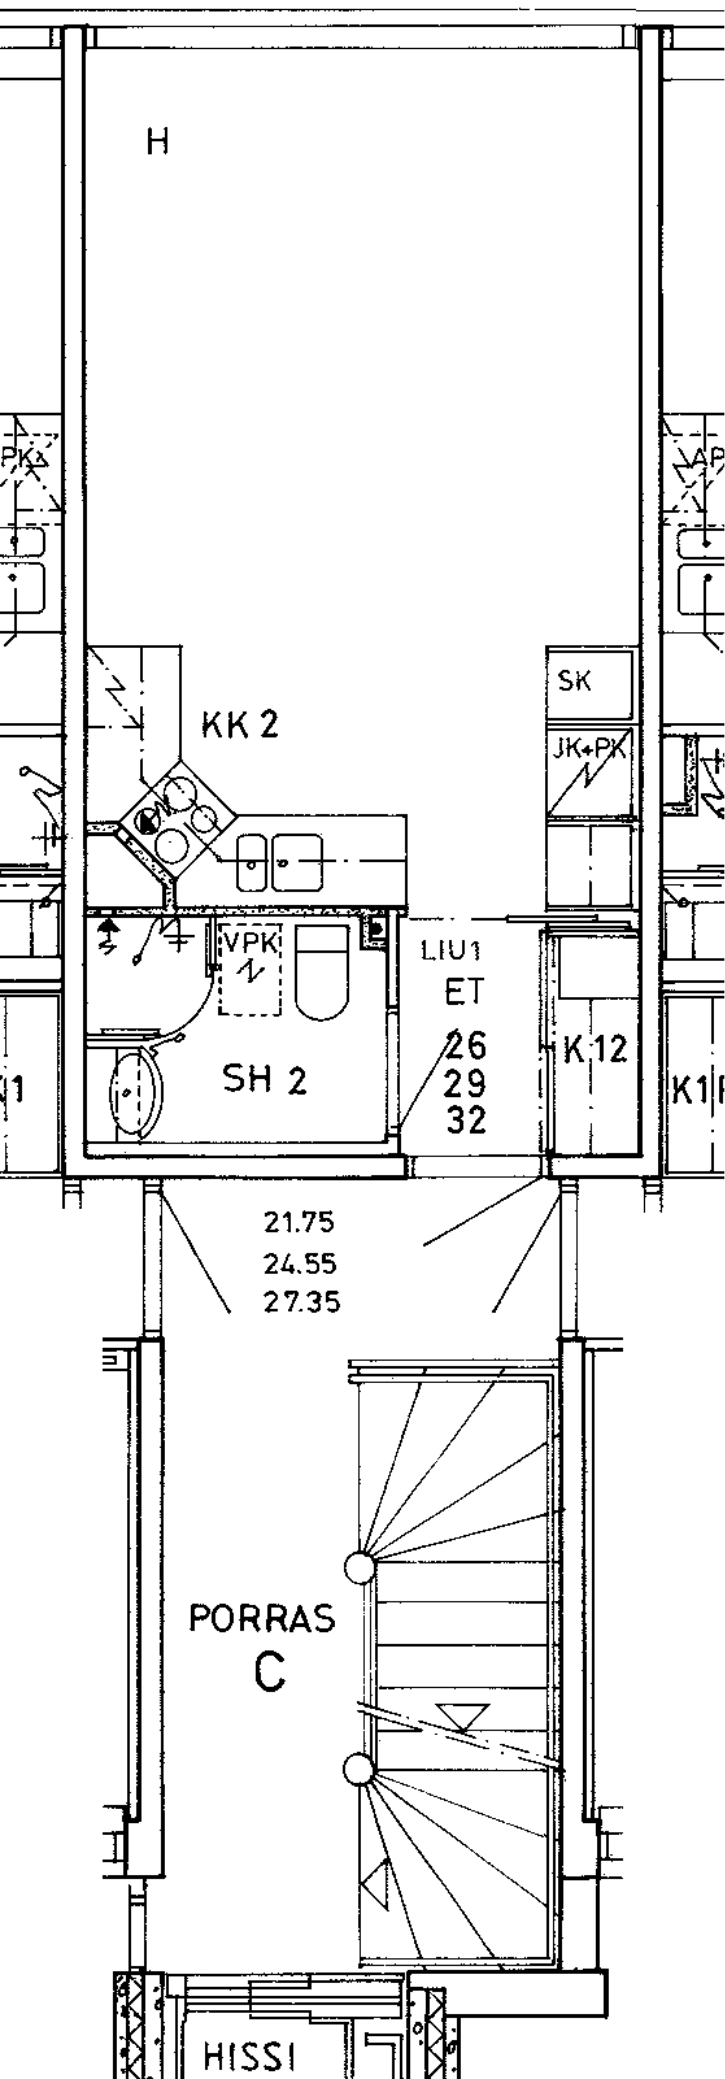

Anjalantie 2 C 32

1 h + kk

24,5 m²

Kerros

3

Hissi

X

Jk / Viileäk.

Jk / Pakastink.

X

Kylmäkellari

Sähkö- / Kaasuliesi

S


Parveke / Piha

Liikuntarajoitteiset

E


IV: pv / kon / hk


K

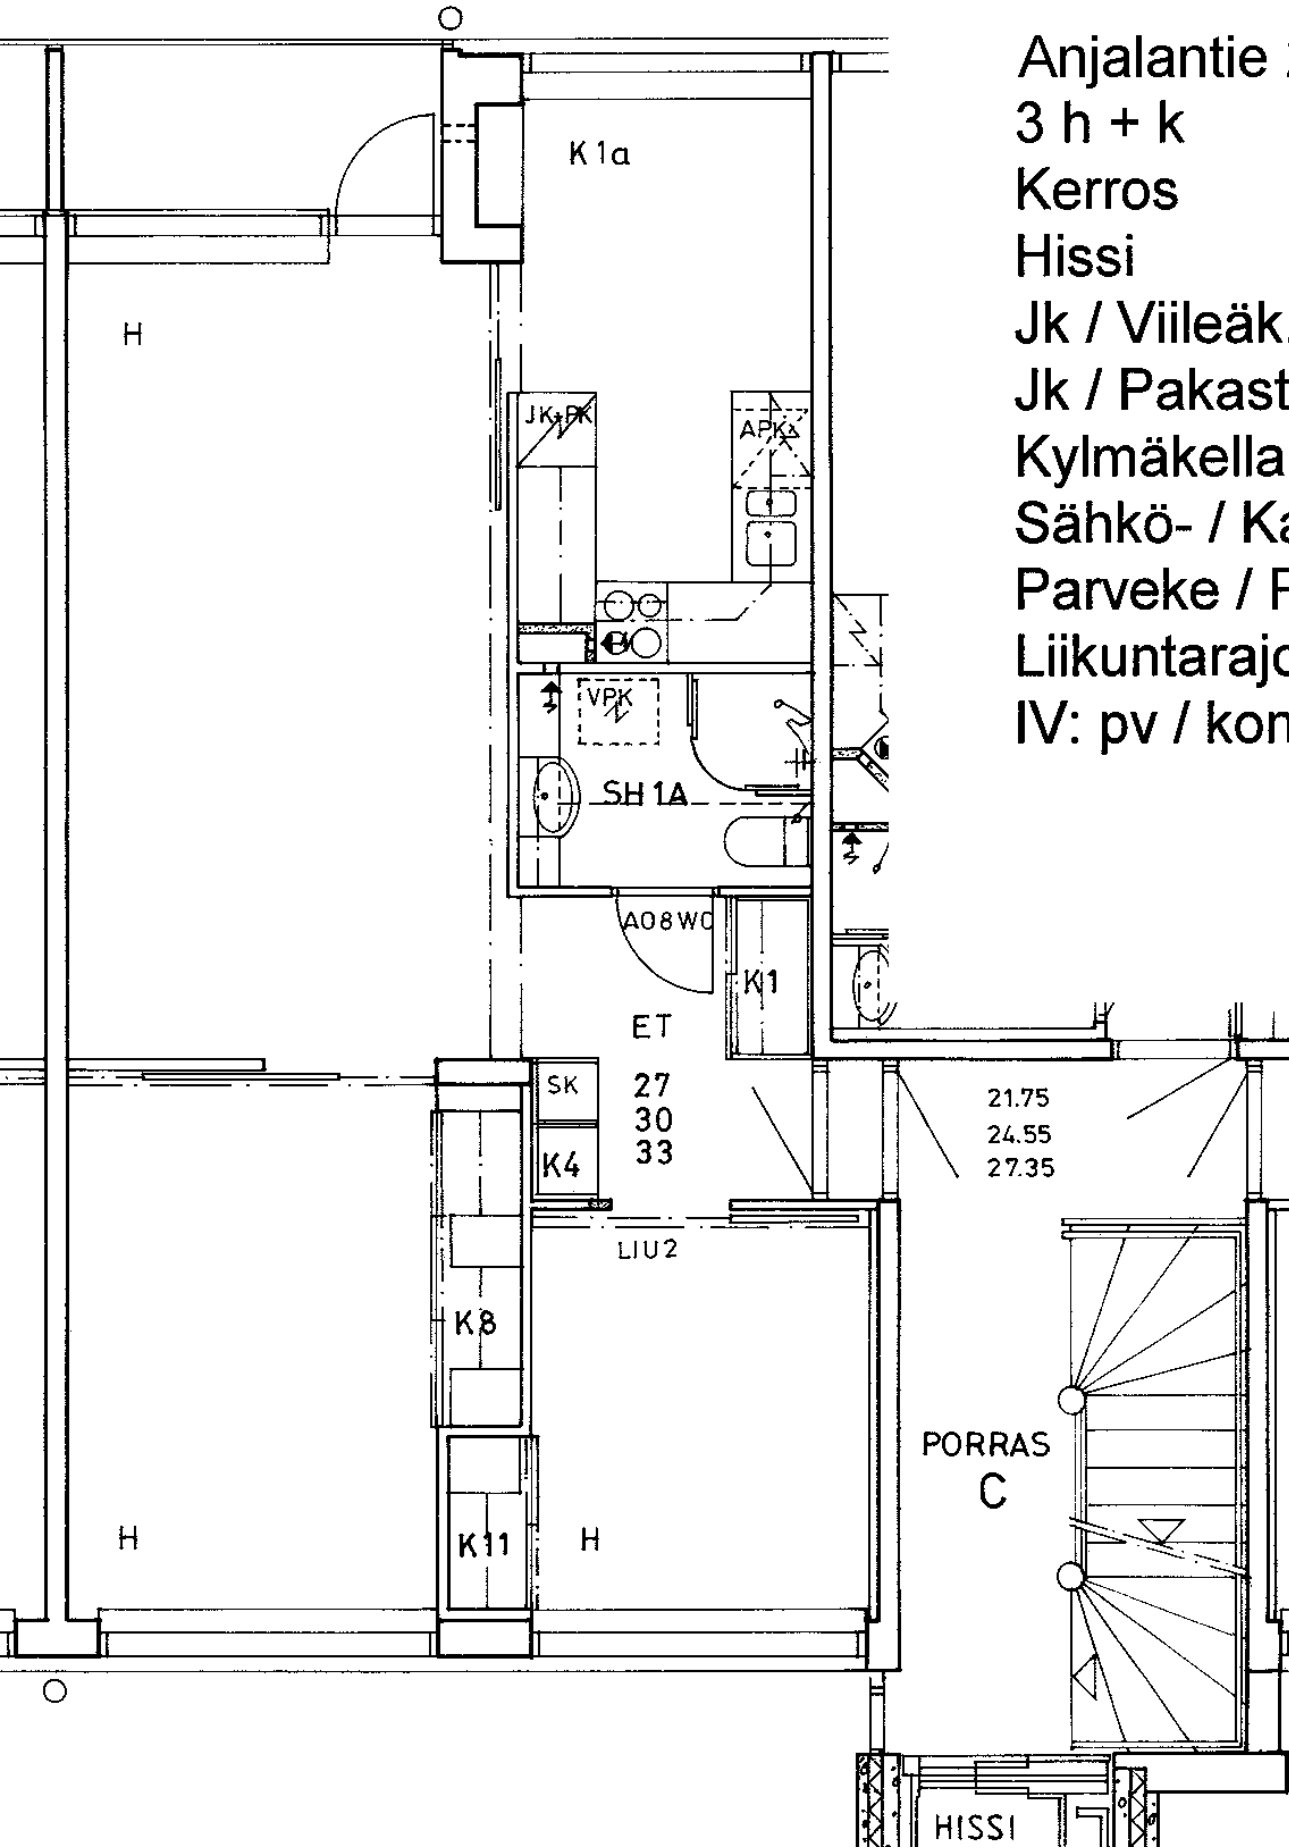

Anjalantie 2 C 33	
3 h + k	61,0 m2
Kerros	3
Hissi	X
Jk / Viileäk.	
Jk / Pakastink.	X
Kylmäkellari	
Sähkö- / Kaasuliesi	S
Parveke / Piha	X
Liikuntarajoitteiset	E
IV: pv / kon / hk	K

Anjalantie 2 C 34	
3 h + k	61,0 m ²
Kerros	4
Hissi	X
Jk / Viileäk.	
Jk / Pakastink.	X
Kylmäkellari	
Sähkö- / Kaasuliesi	S
Parveke / Piha	X
Liikuntarajoitteiset	E
IV: pv / kon / hk	K

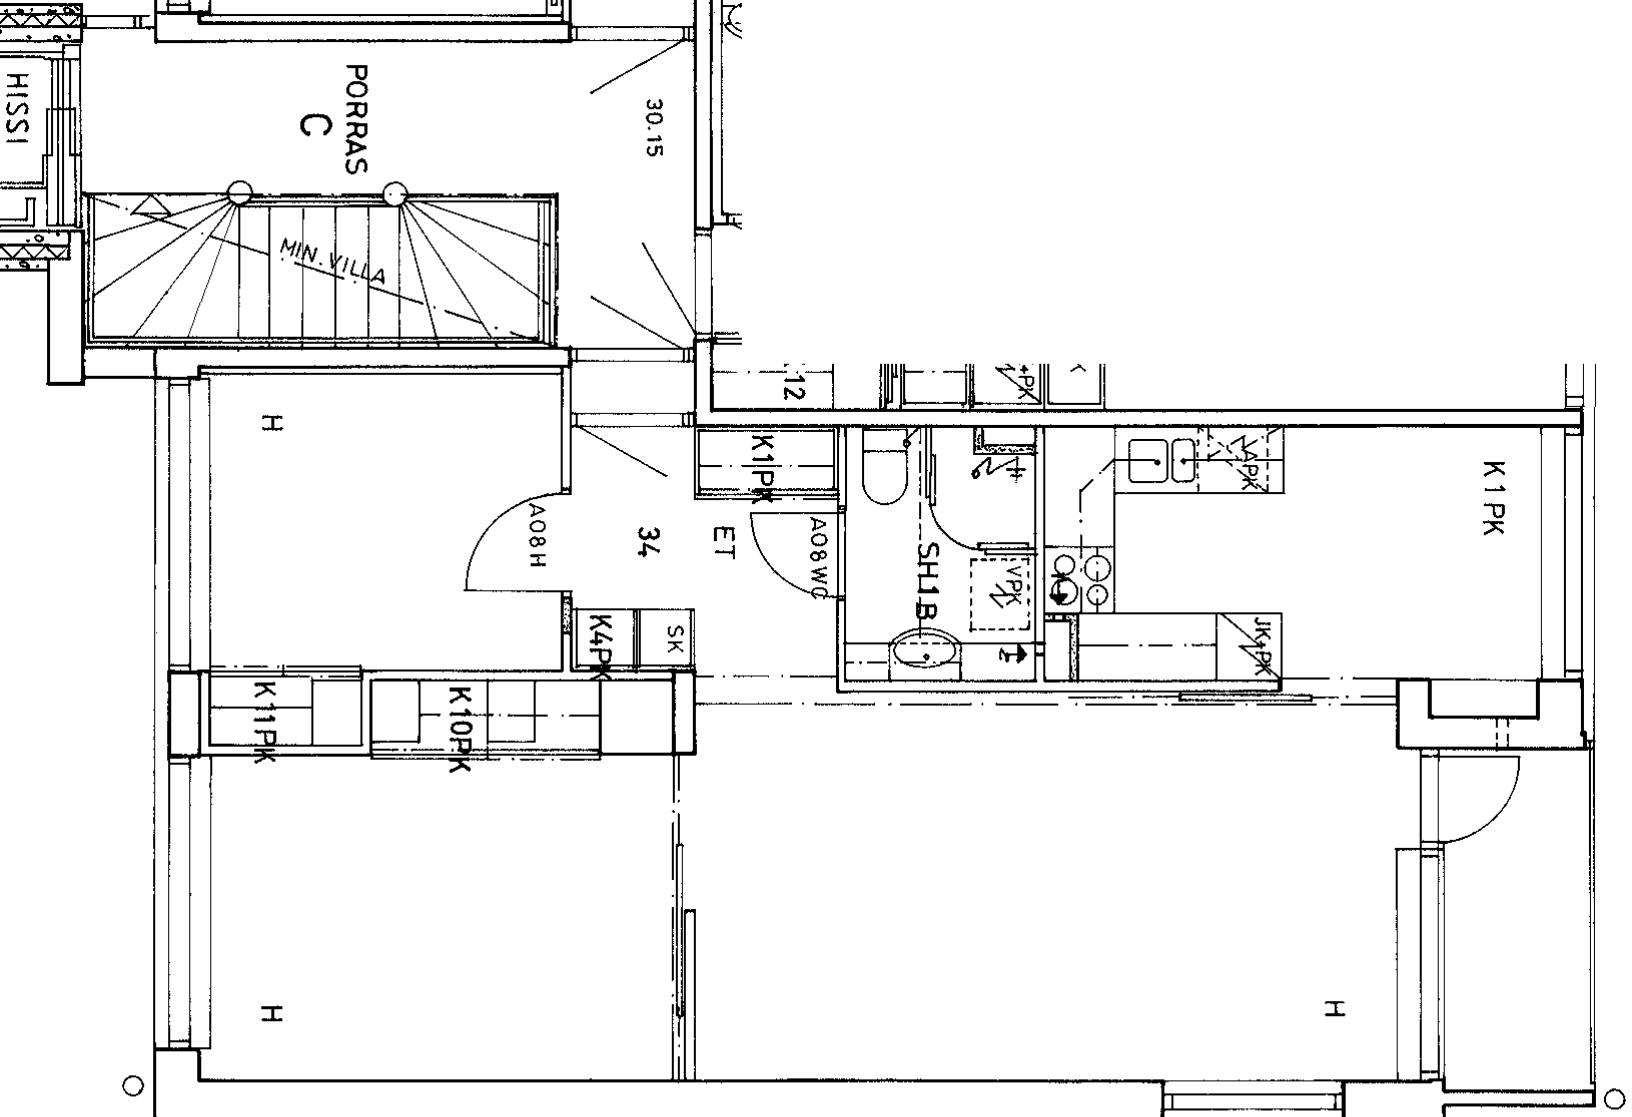

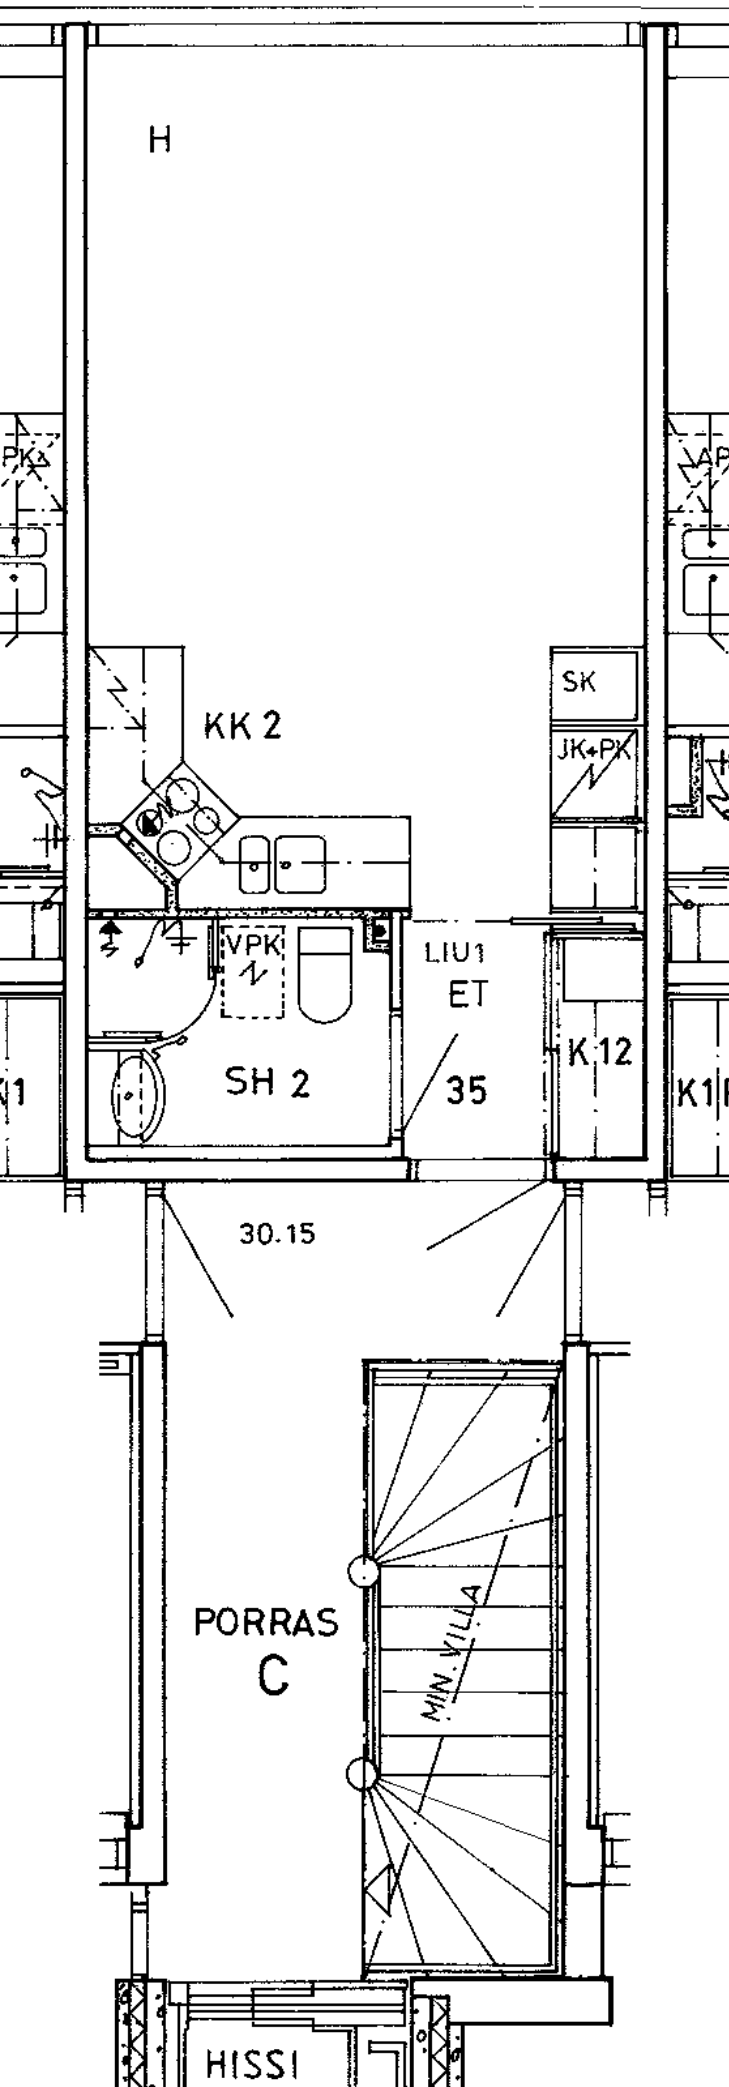

Anjalantie 2 C 35

1 h + kk

24,5 m²

Kerros

4

Hissi

X

Jk / Viileäk.

Jk / Pakastink.

X

Kylmäkellari

Sähkö- / Kaasuliesi

S


Parveke / Piha

Liikuntarajoitteiset

E

IV: pv / kon / hk

K

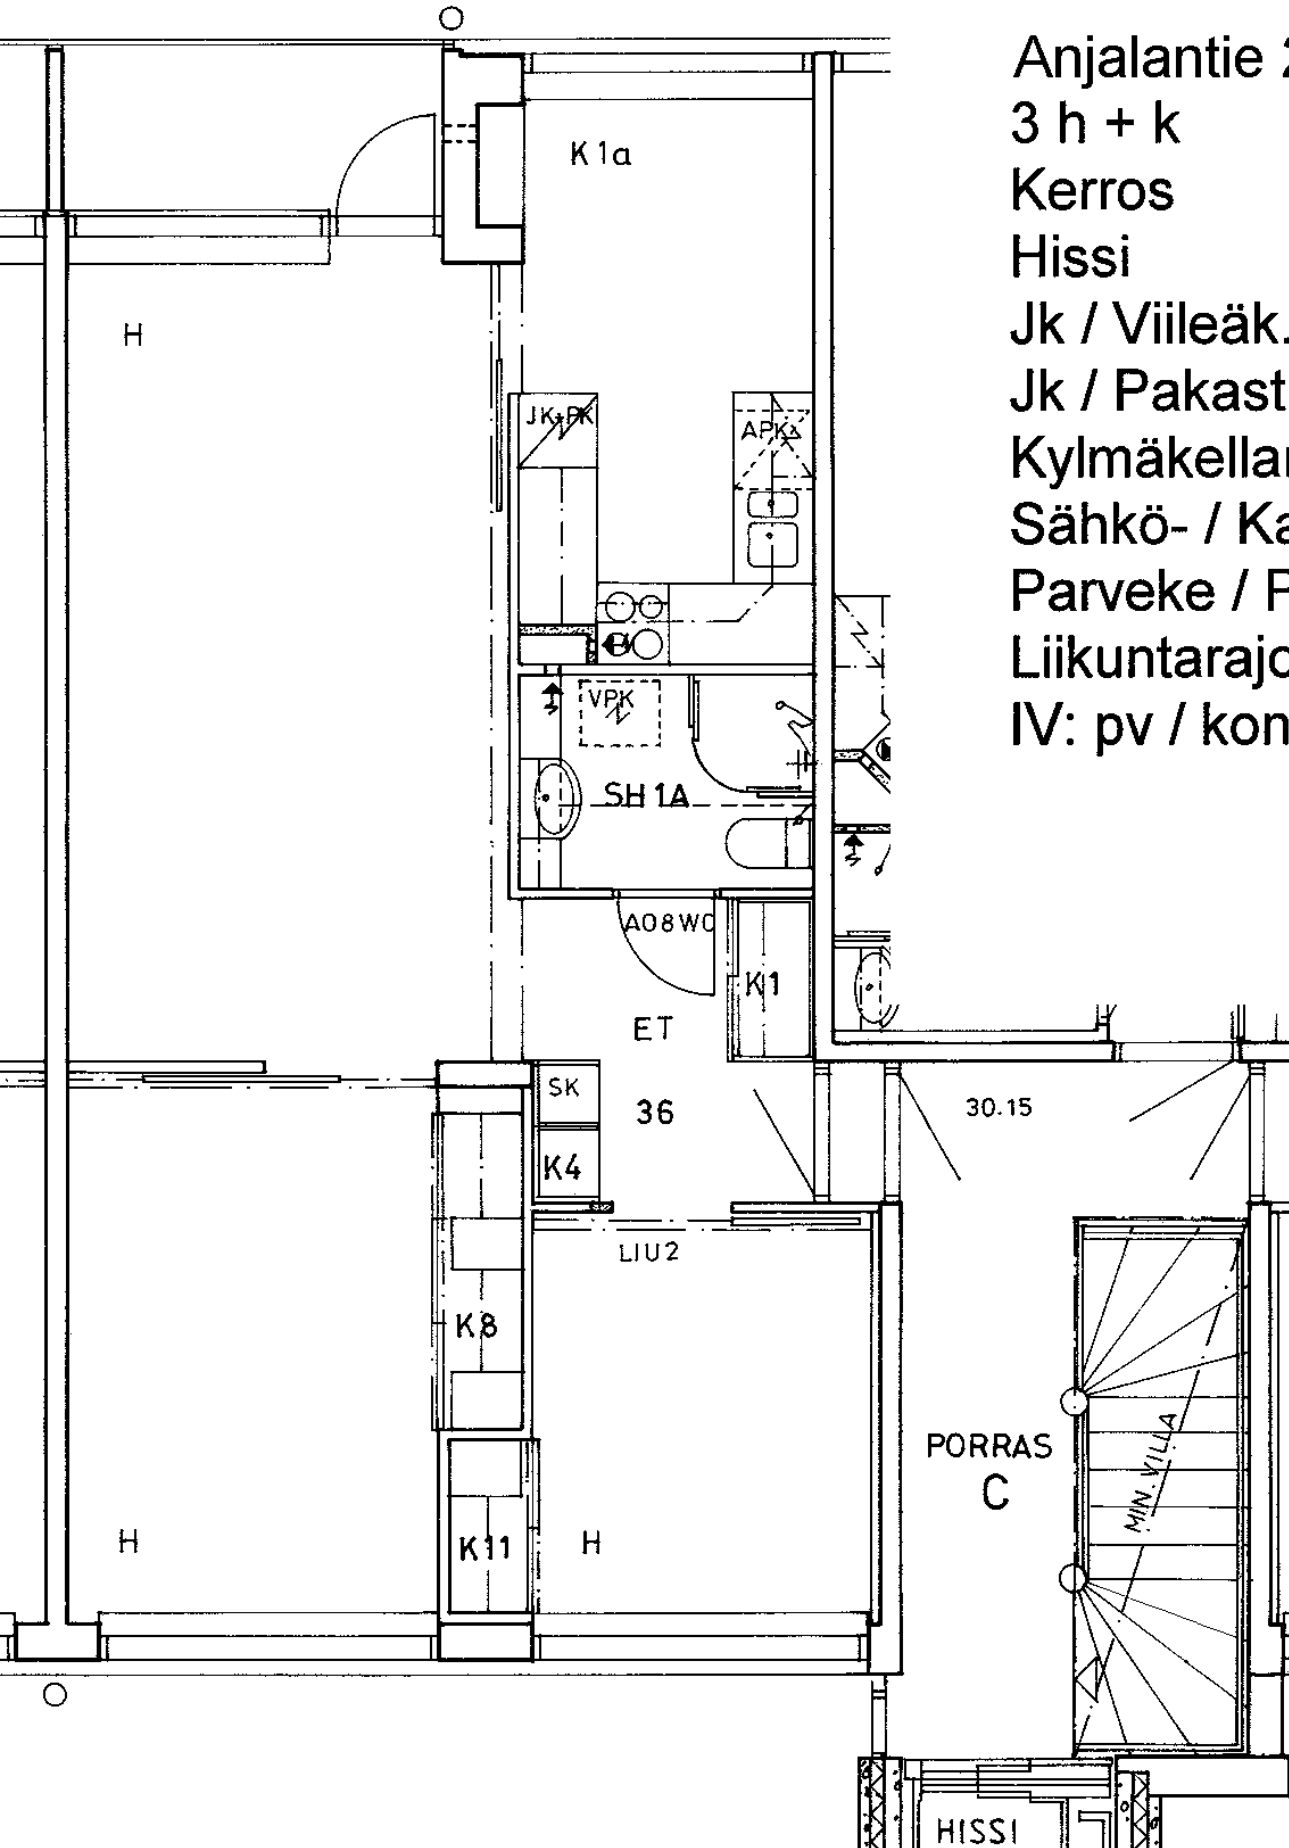

Anjalantie 2 C 36	
3 h + k	61,0 m2
Kerros	4
Hissi	X
Jk / Viileäk.	
Jk / Pakastink.	X
Kylmäkellari	
Sähkö- / Kaasuliesi	S
Parveke / Piha	X
Liikuntarajoitteiset	E
IV: pv / kon / hk	K