



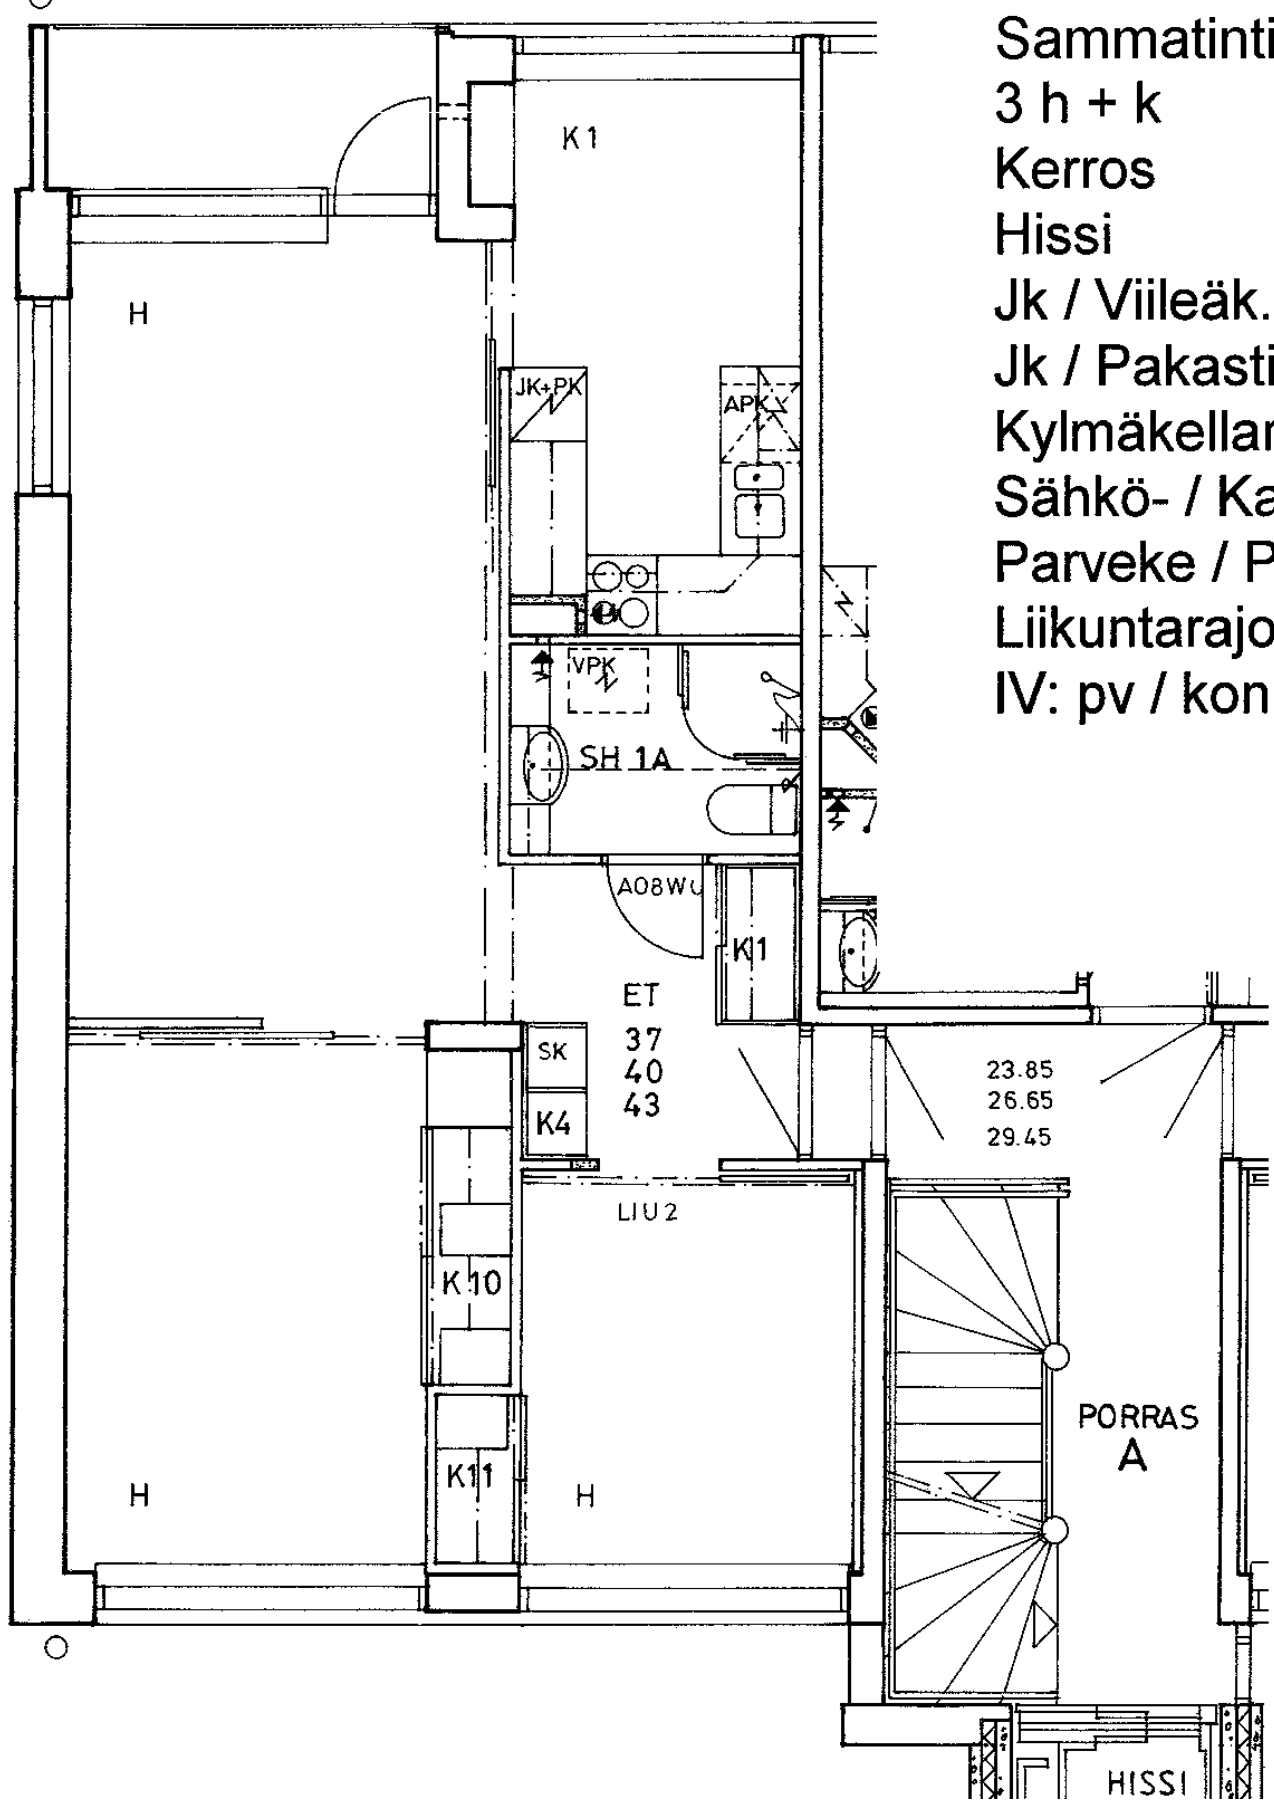

Sammatintie 10 A 37	
3 h + k	61,0 m2
Kerros	1
Hissi	X
Jk / Viileäk.	
Jk / Pakastink.	X
Kylmäkellari	
Sähkö- / Kaasuliesi	S
Parveke / Piha	X
Liikuntarajoitteiset	E
IV: pv / kon / hk	K

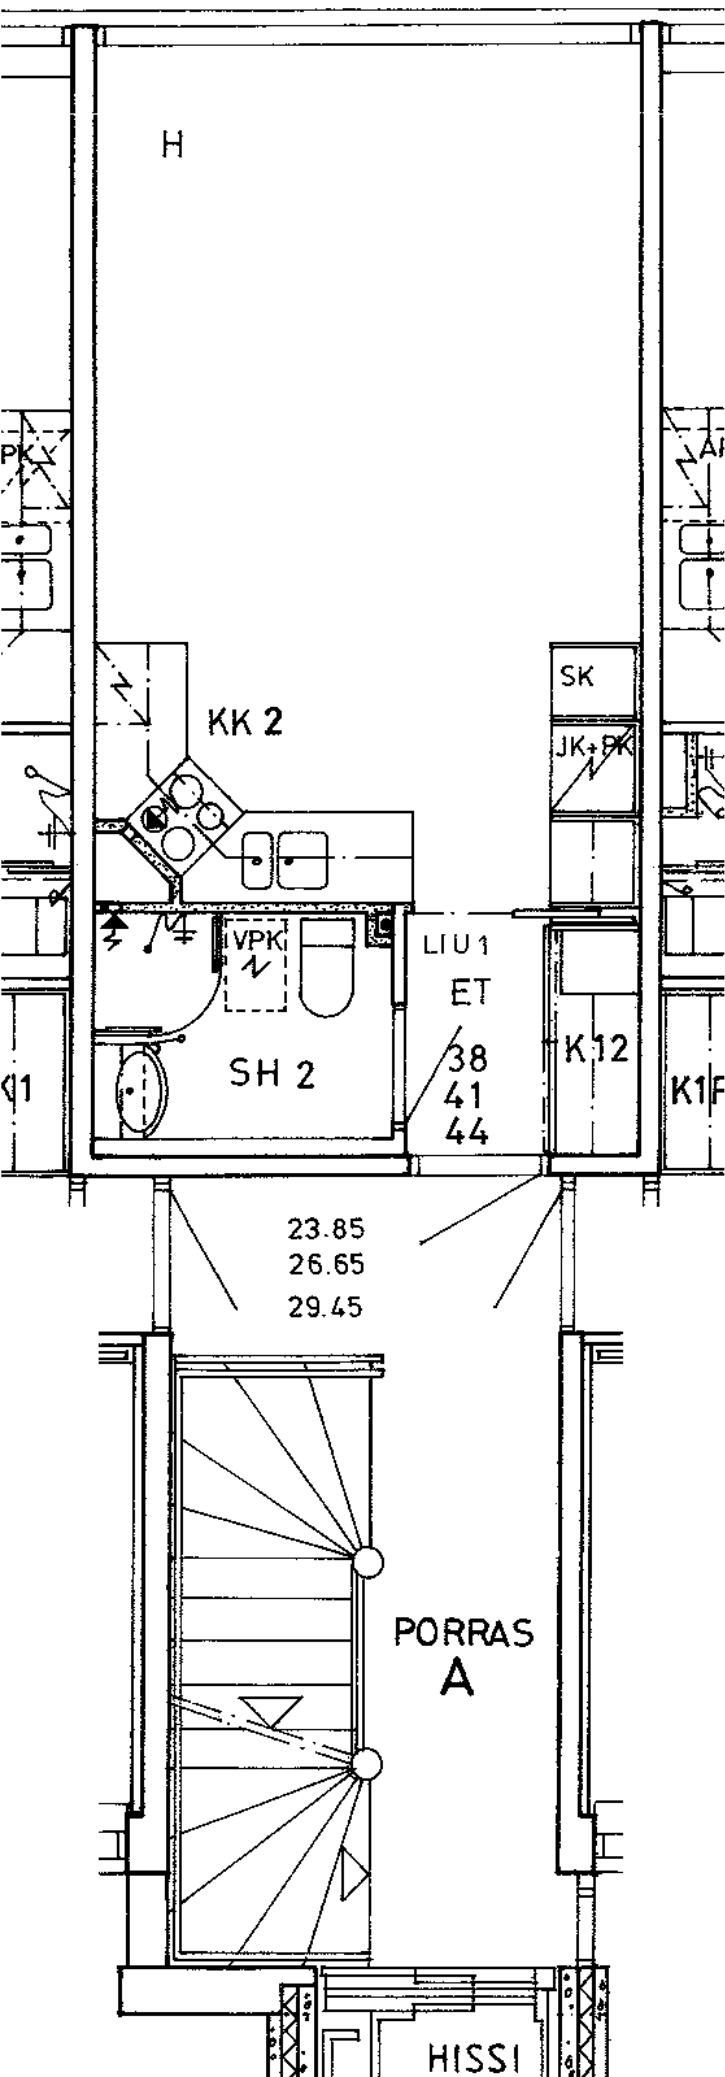

Sammatintie 10 A 38
1 h + kk 24,5 m2

Kerros

1

Hissi

X

Jk / Viileäk.

Jk / Pakastink.

X

Kylmäkellari

Sähkö- / Kaasuliesi

S

Parveke / Piha


Liikuntarajoitteiset


E

IV: pv / kon / hk


K

Sammattintie 10 A 39	
3 h + k	61,0 m ²
Kerros	1
Hissi	X
Jk / Viileäk.	
Jk / Pakastink.	X
Kylmäkellari	
Sähkö- / Kaasuliesi	S
Parveke / Piha	X
Liikuntarajoitteiset	E
IV: pv / kon / hk	K

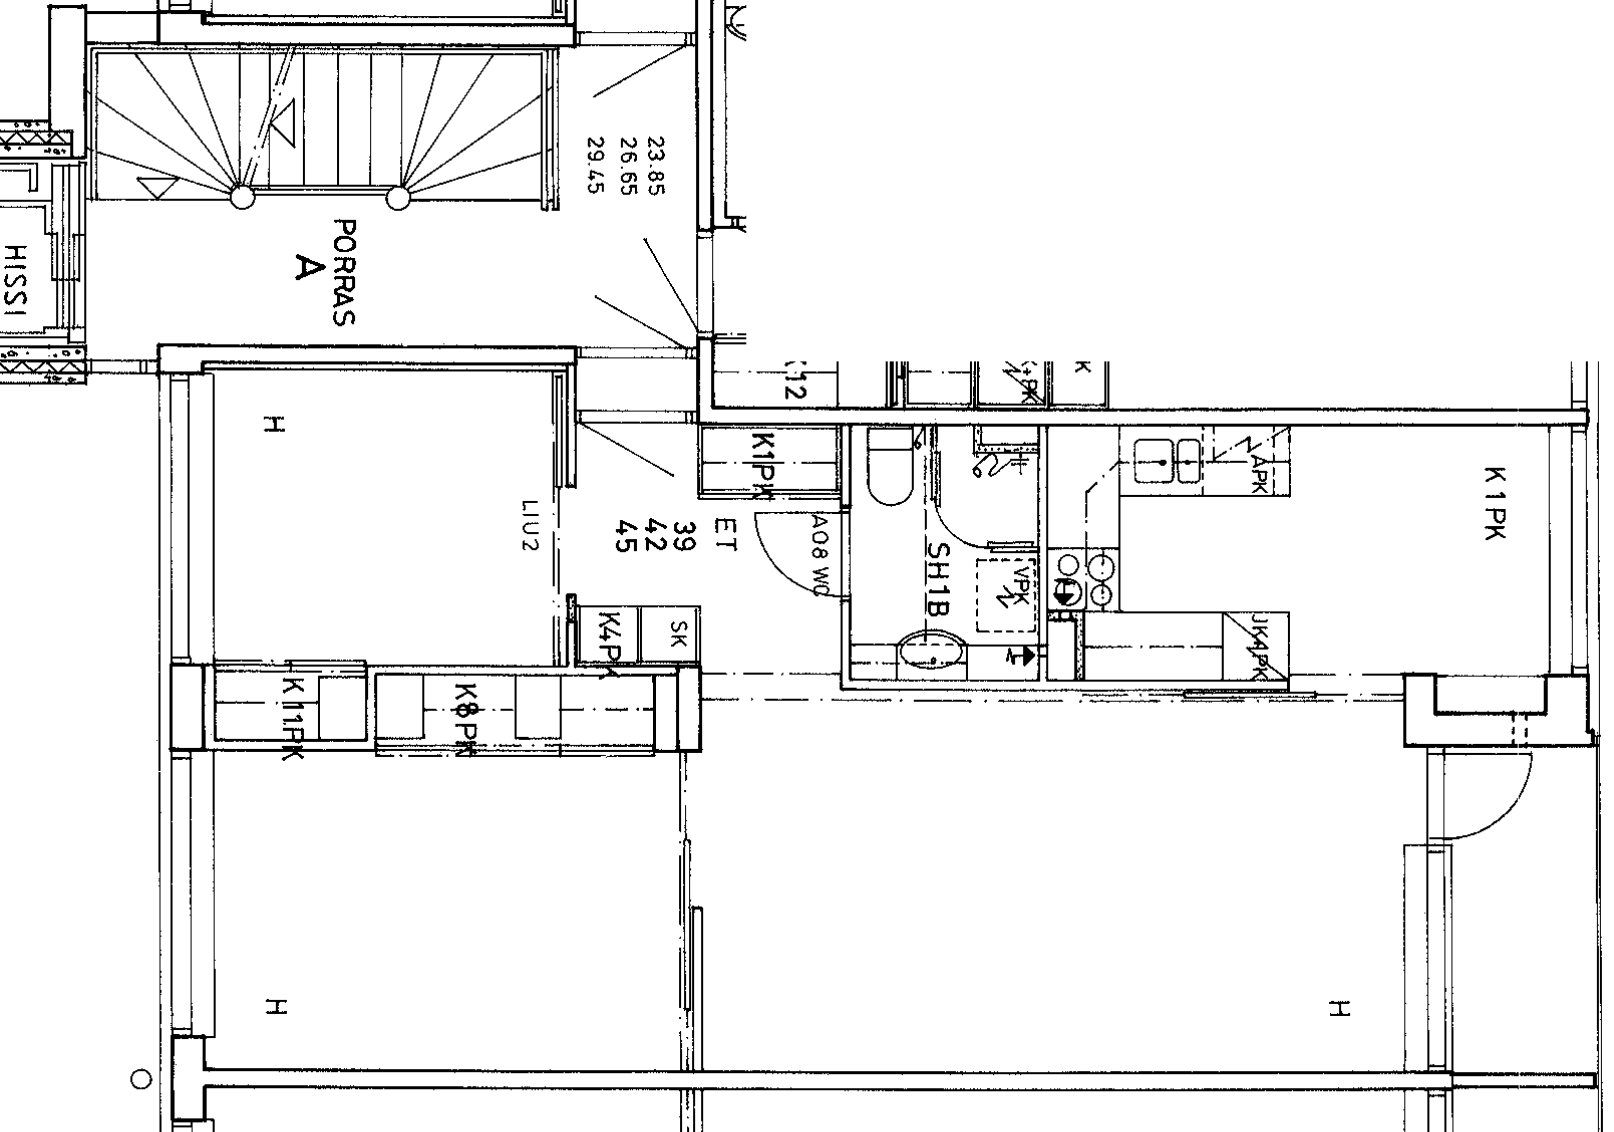

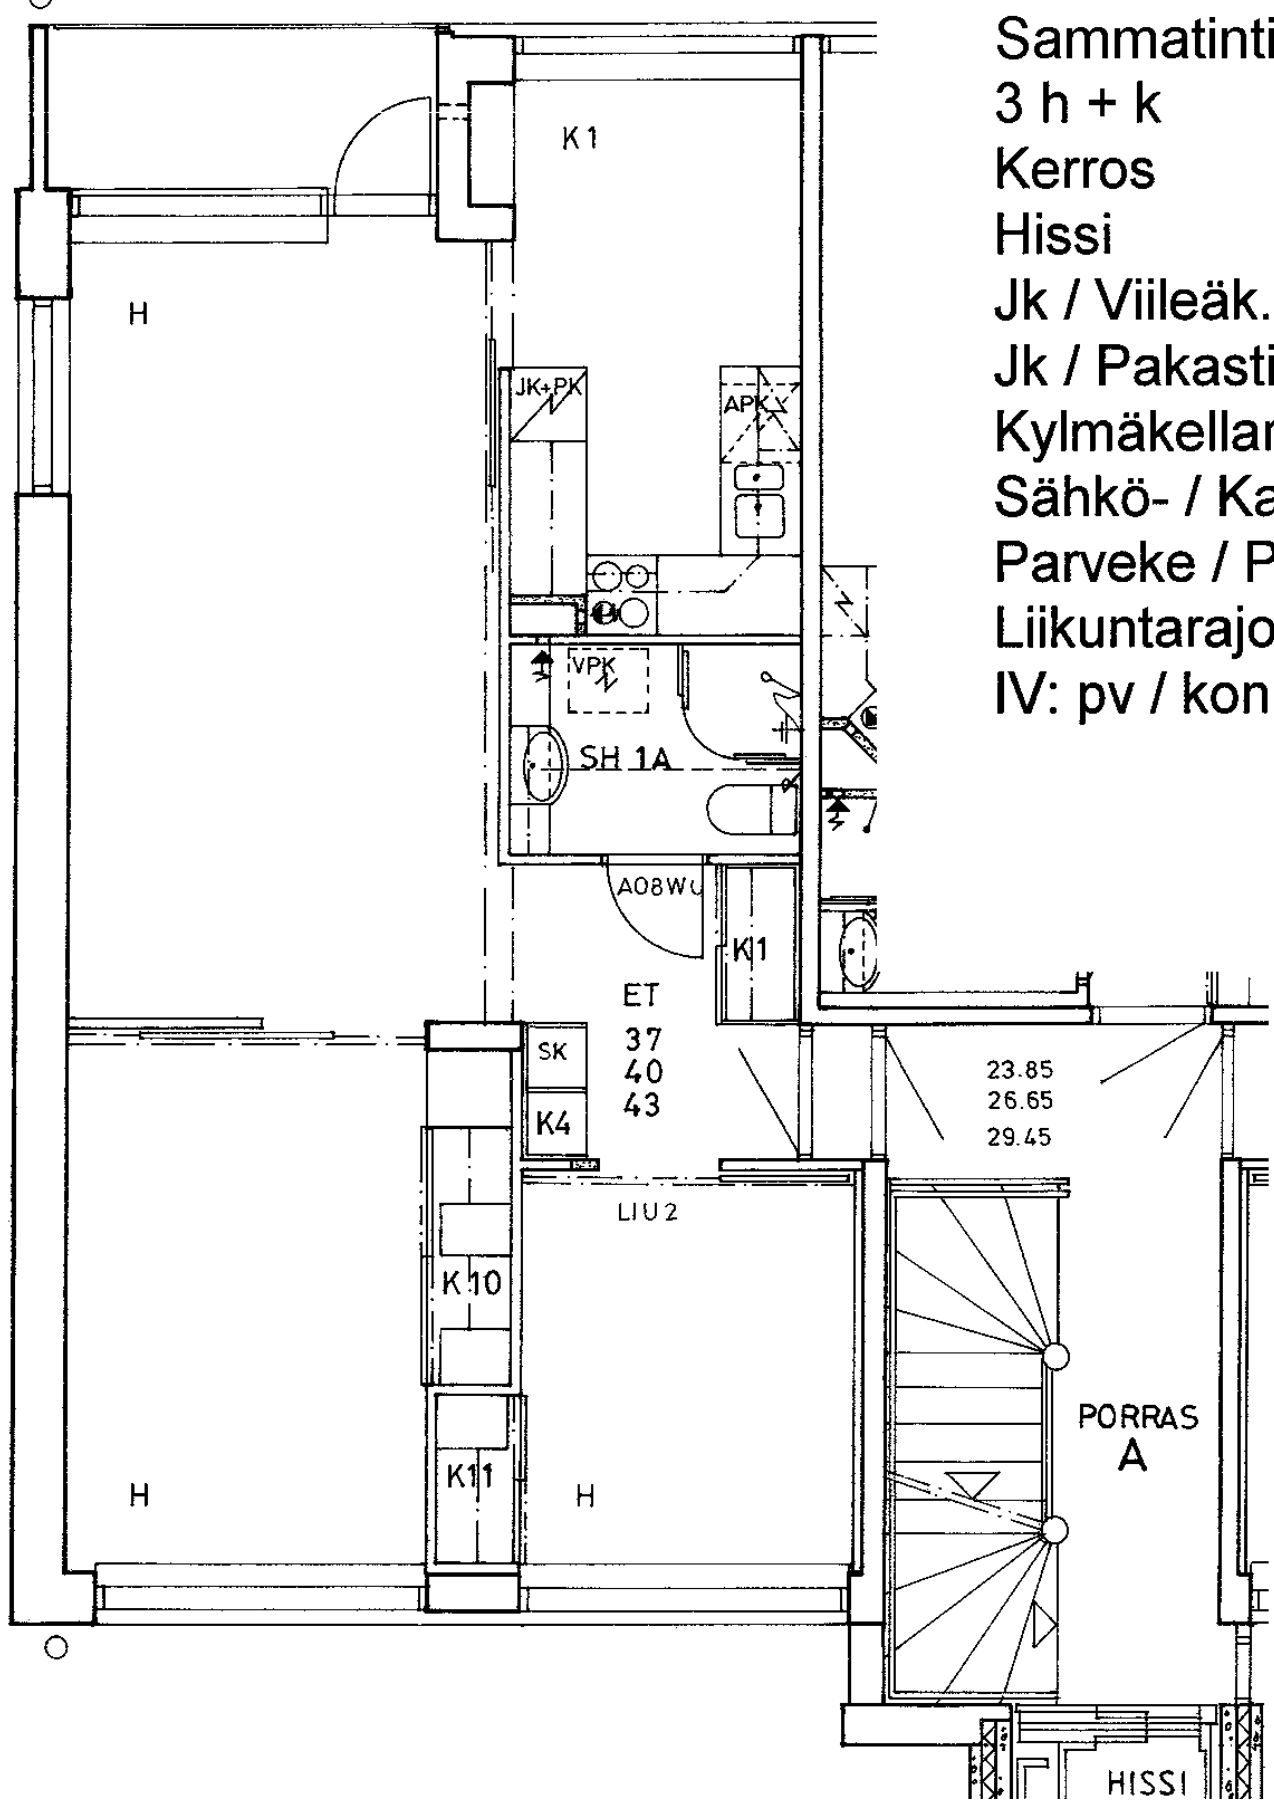

Sammatintie 10 A 40	
3 h + k	61,0 m2
Kerros	2
Hissi	X
Jk / Viileäk.	
Jk / Pakastink.	X
Kylmäkellari	
Sähkö- / Kaasuliesi	S
Parveke / Piha	X
Liikuntarajoitteiset	E
IV: pv / kon / hk	K

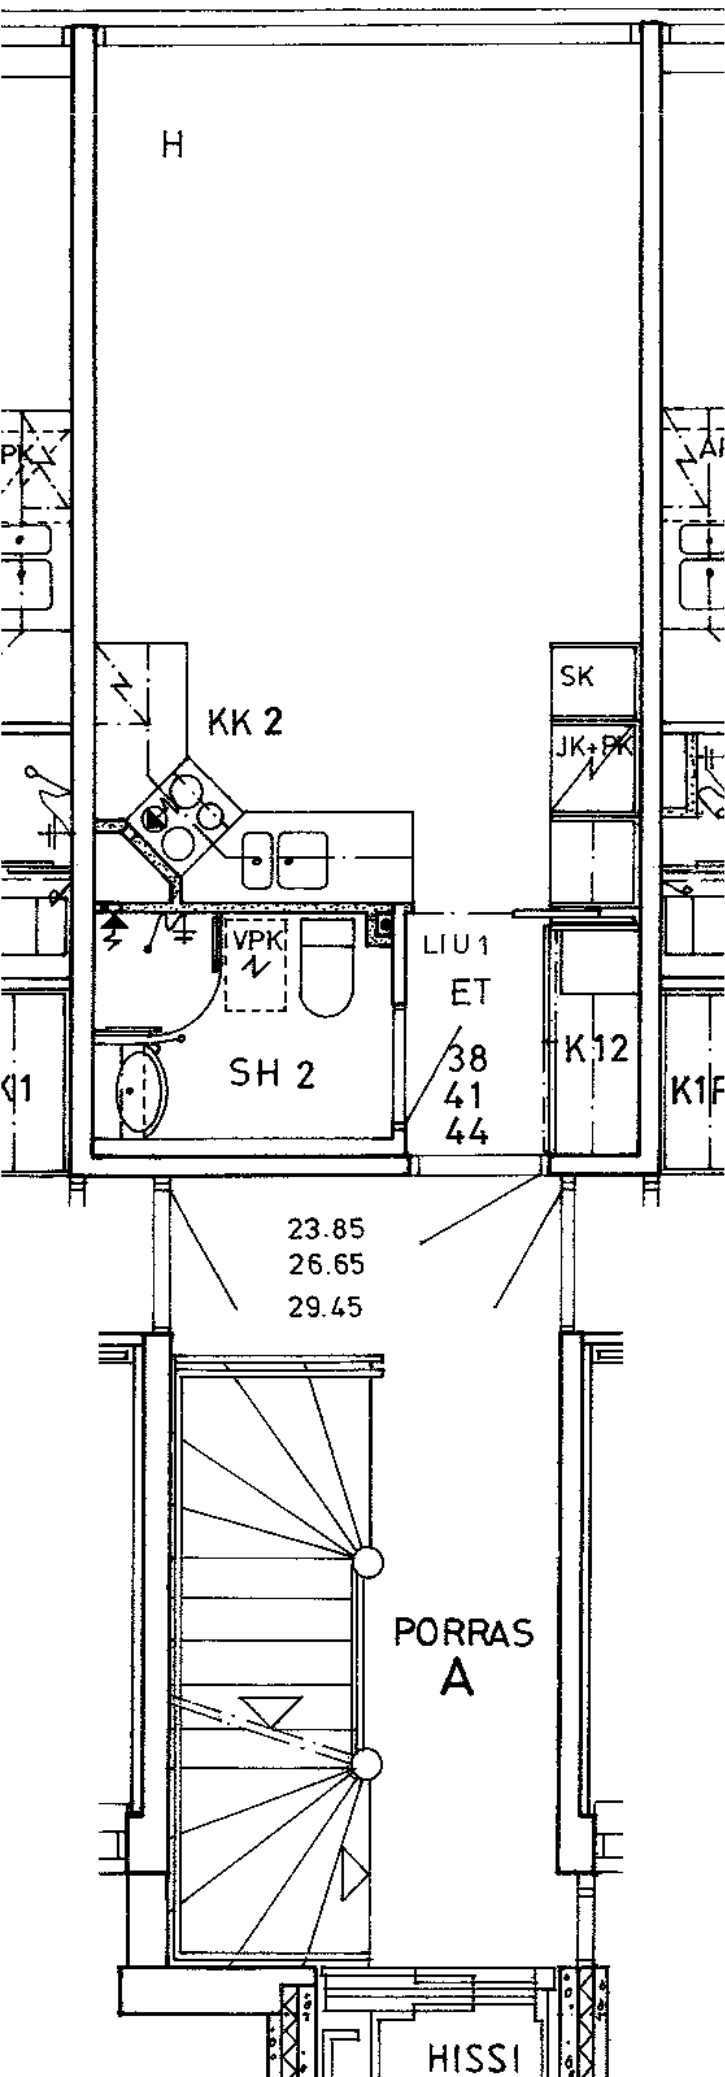

Sammatintie 10 A 41
1 h + kk 24,5 m2

Kerros

2

Hissi

X

Jk / Viileäk.

Jk / Pakastink.

X

Kylmäkellari

Sähkö- / Kaasuliesi

S

Parveke / Piha


Liikuntarajoitteiset


E

IV: pv / kon / hk


K

Sammattintie 10 A 42	
3 h + k	61,0 m ²
Kerros	2
Hissi	X
Jk / Viileäk.	
Jk / Pakastink.	X
Kylmäkellari	
Sähkö- / Kaasuliesi	S
Parveke / Piha	X
Liikuntarajoitteiset	E
IV: pv / kon / hk	K

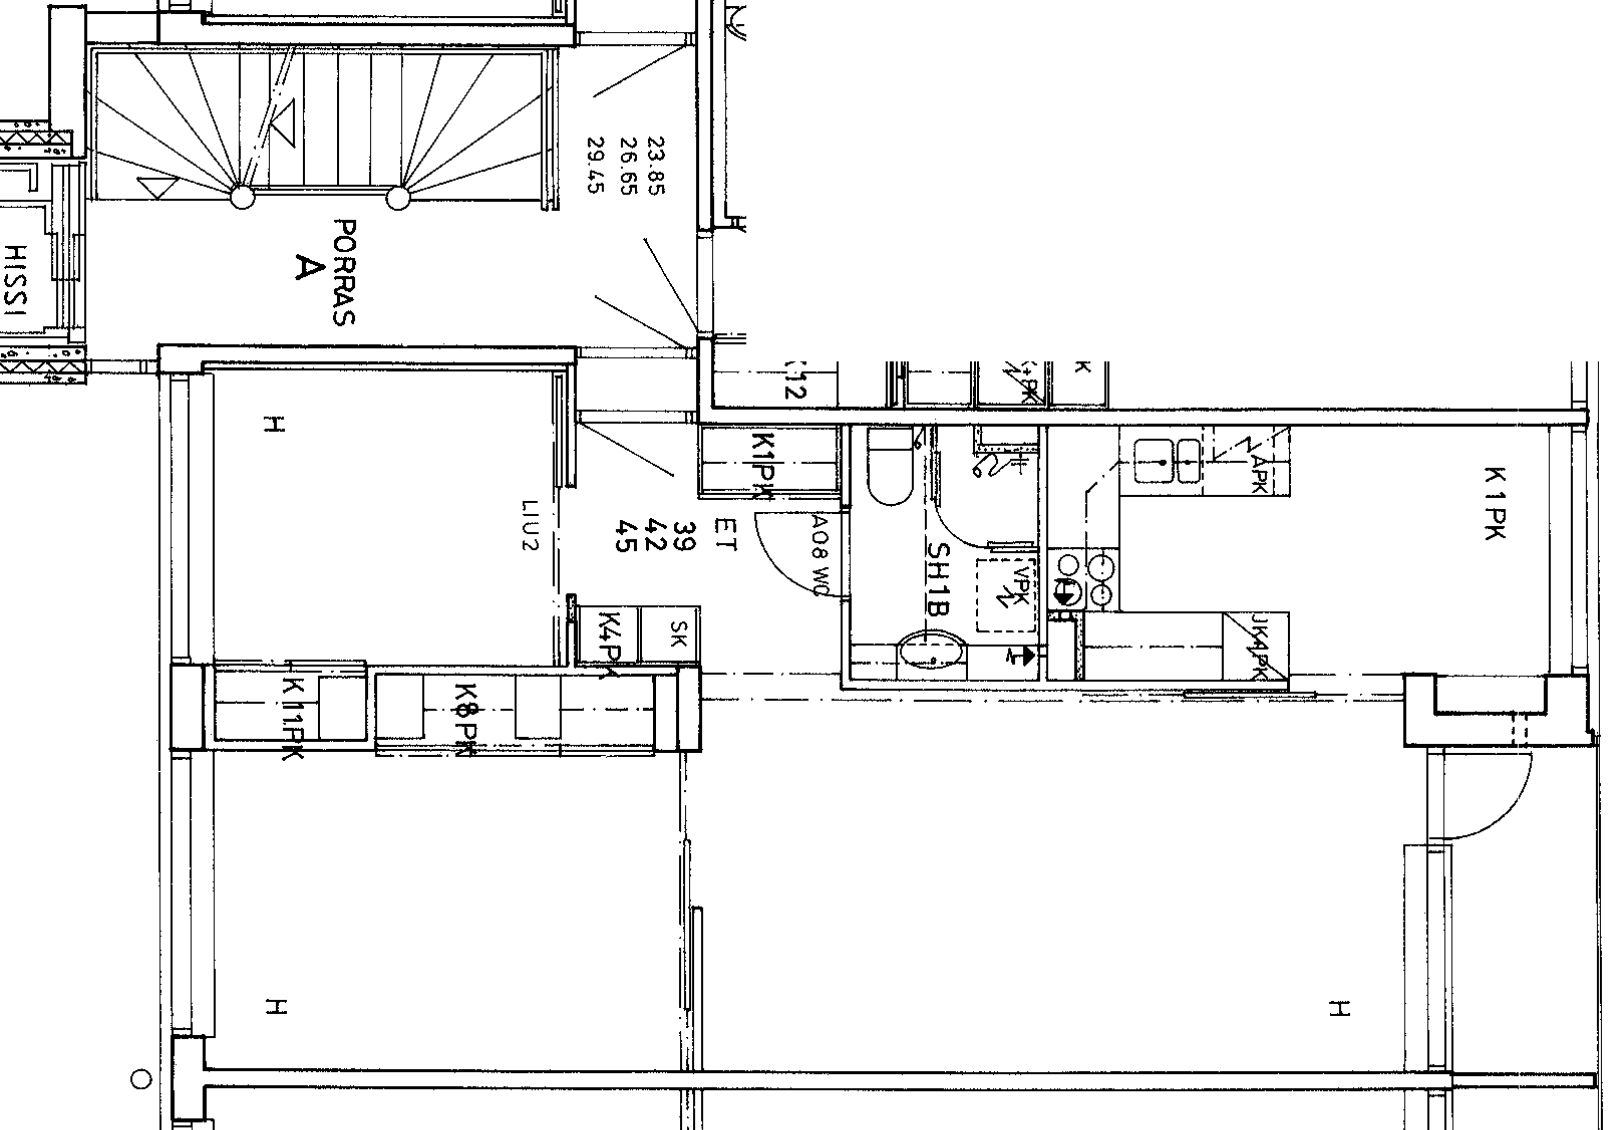

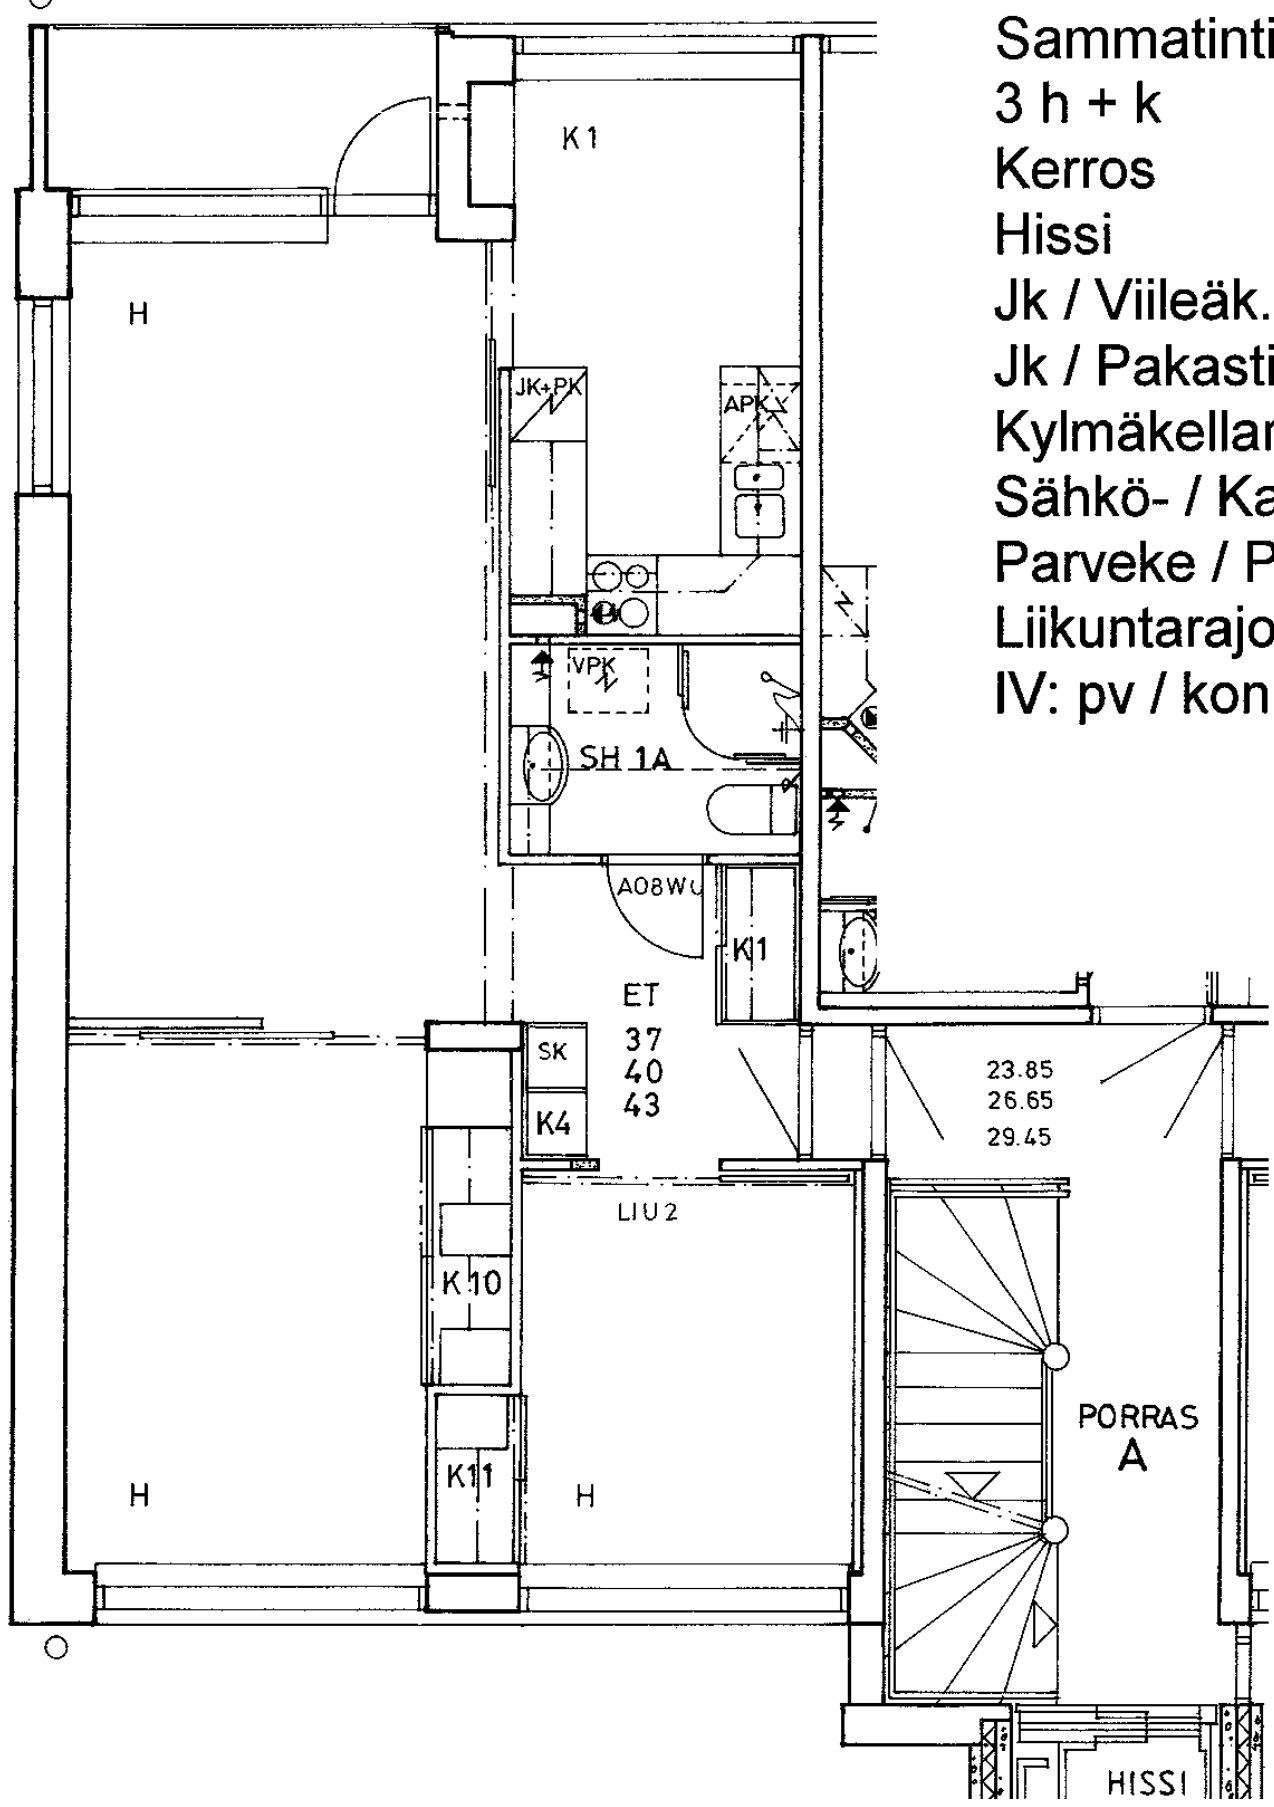



Sammatintie 10 A 43	
3 h + k	61,0 m2
Kerros	3
Hissi	X
Jk / Viileäk.	
Jk / Pakastink.	X
Kylmäkellari	
Sähkö- / Kaasuliesi	S
Parveke / Piha	X
Liikuntarajoitteiset	E
IV: pv / kon / hk	K

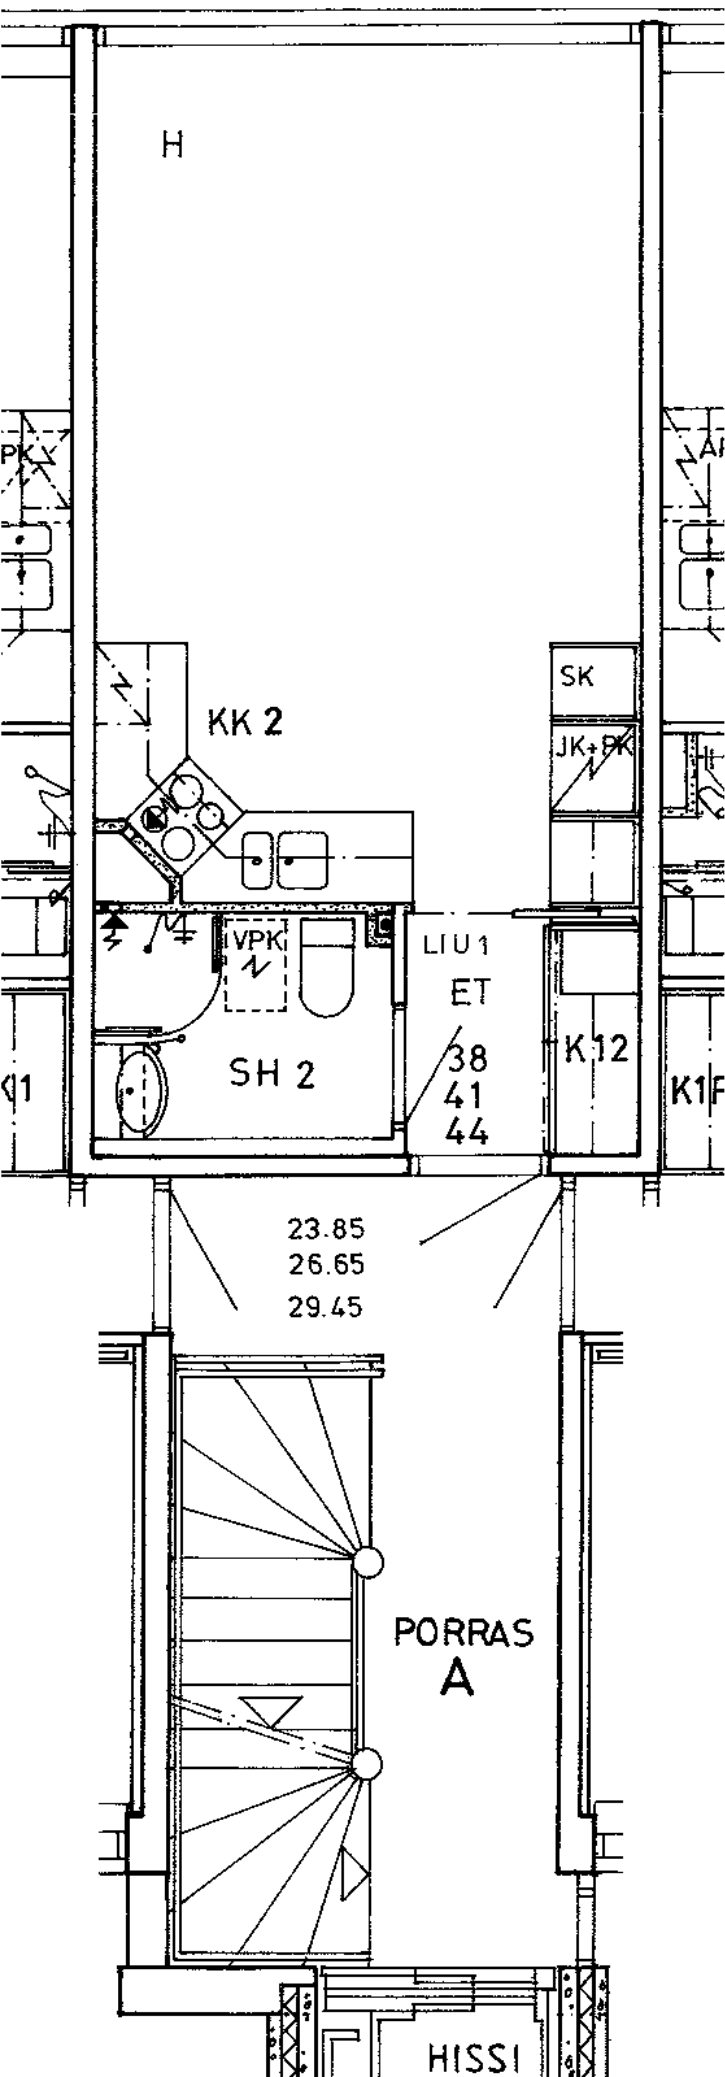


Sammatintie 10 A 44
 1 h + kk 24,5 m²
 Kerros 3
 Hissi X
 Jk / Viileäk.
 Jk / Pakastink. X
 Kylmäkellari
 Sähkö- / Kaasuliesi S
 Parveke / Piha
 Liikuntarajoitteiset E
 IV: pv / kon / hk K

Sammattintie 10 A 45	
3 h + k	61,0 m ²
Kerros	3
Hissi	X
Jk / Viileäk.	
Jk / Pakastink.	X
Kylmäkellari	
Sähkö- / Kaasuliesi	S
Parveke / Piha	X
Liikuntarajoitteiset	E
IV: pv / kon / hk	K

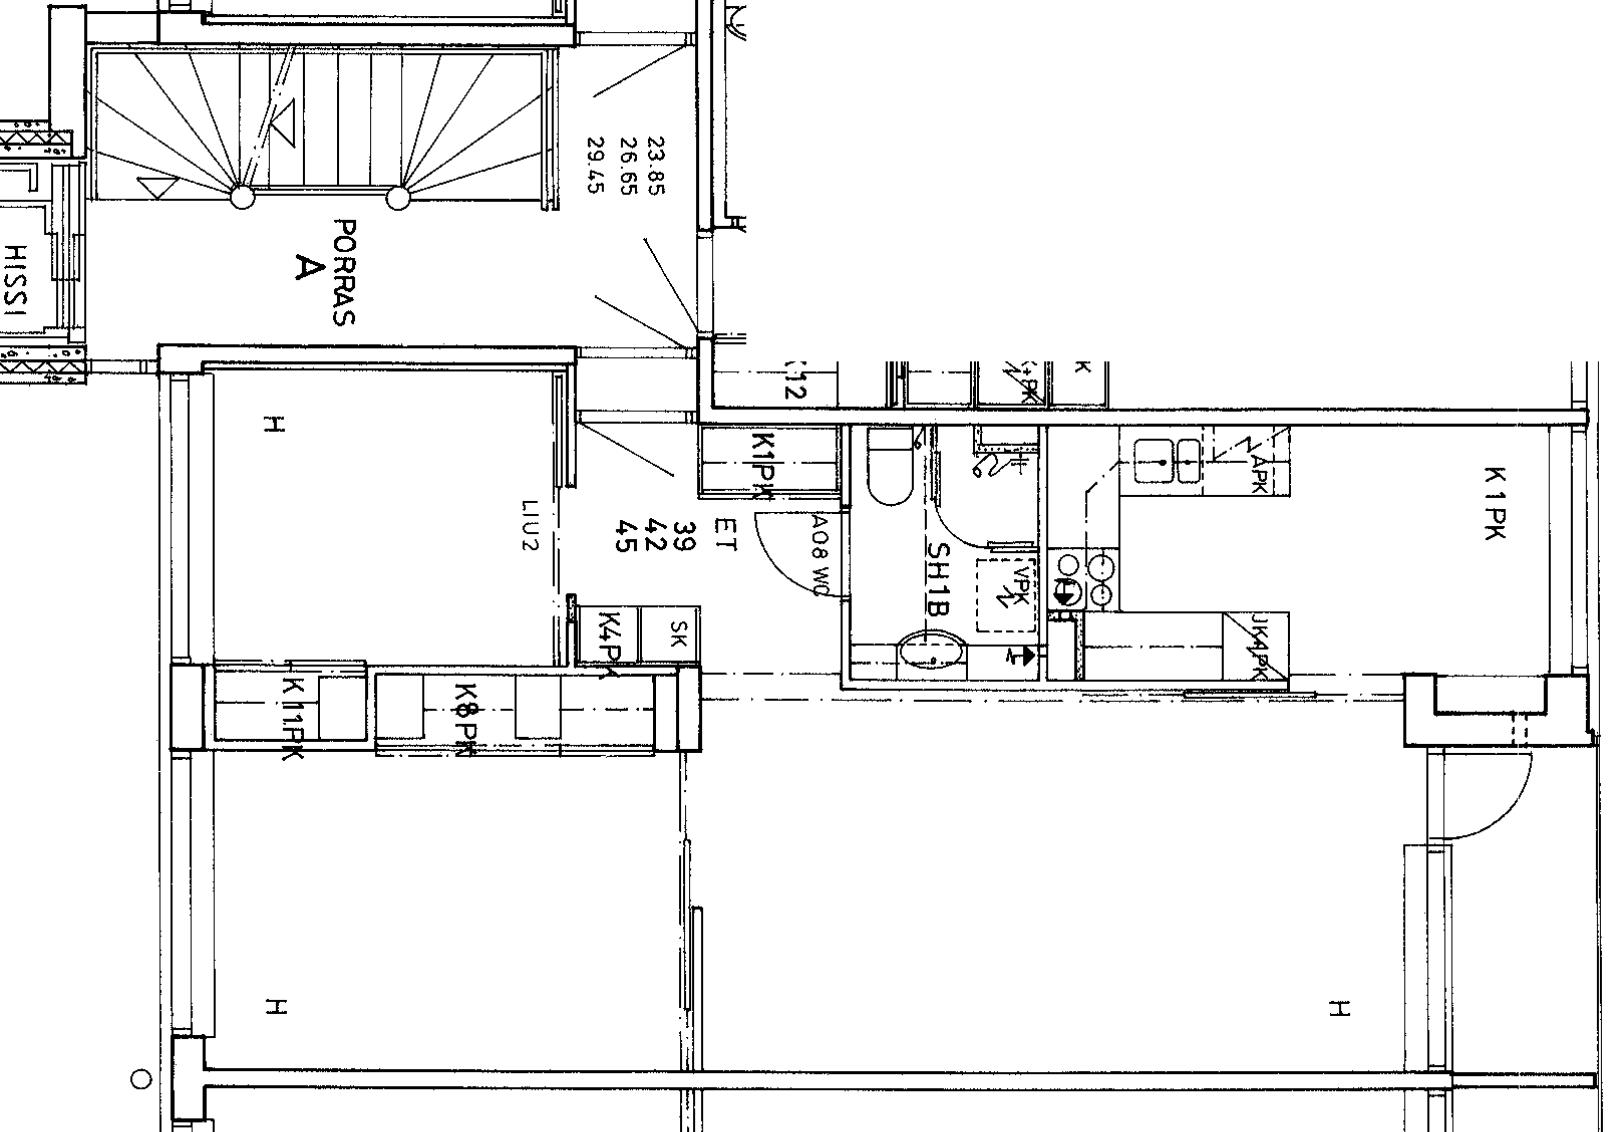

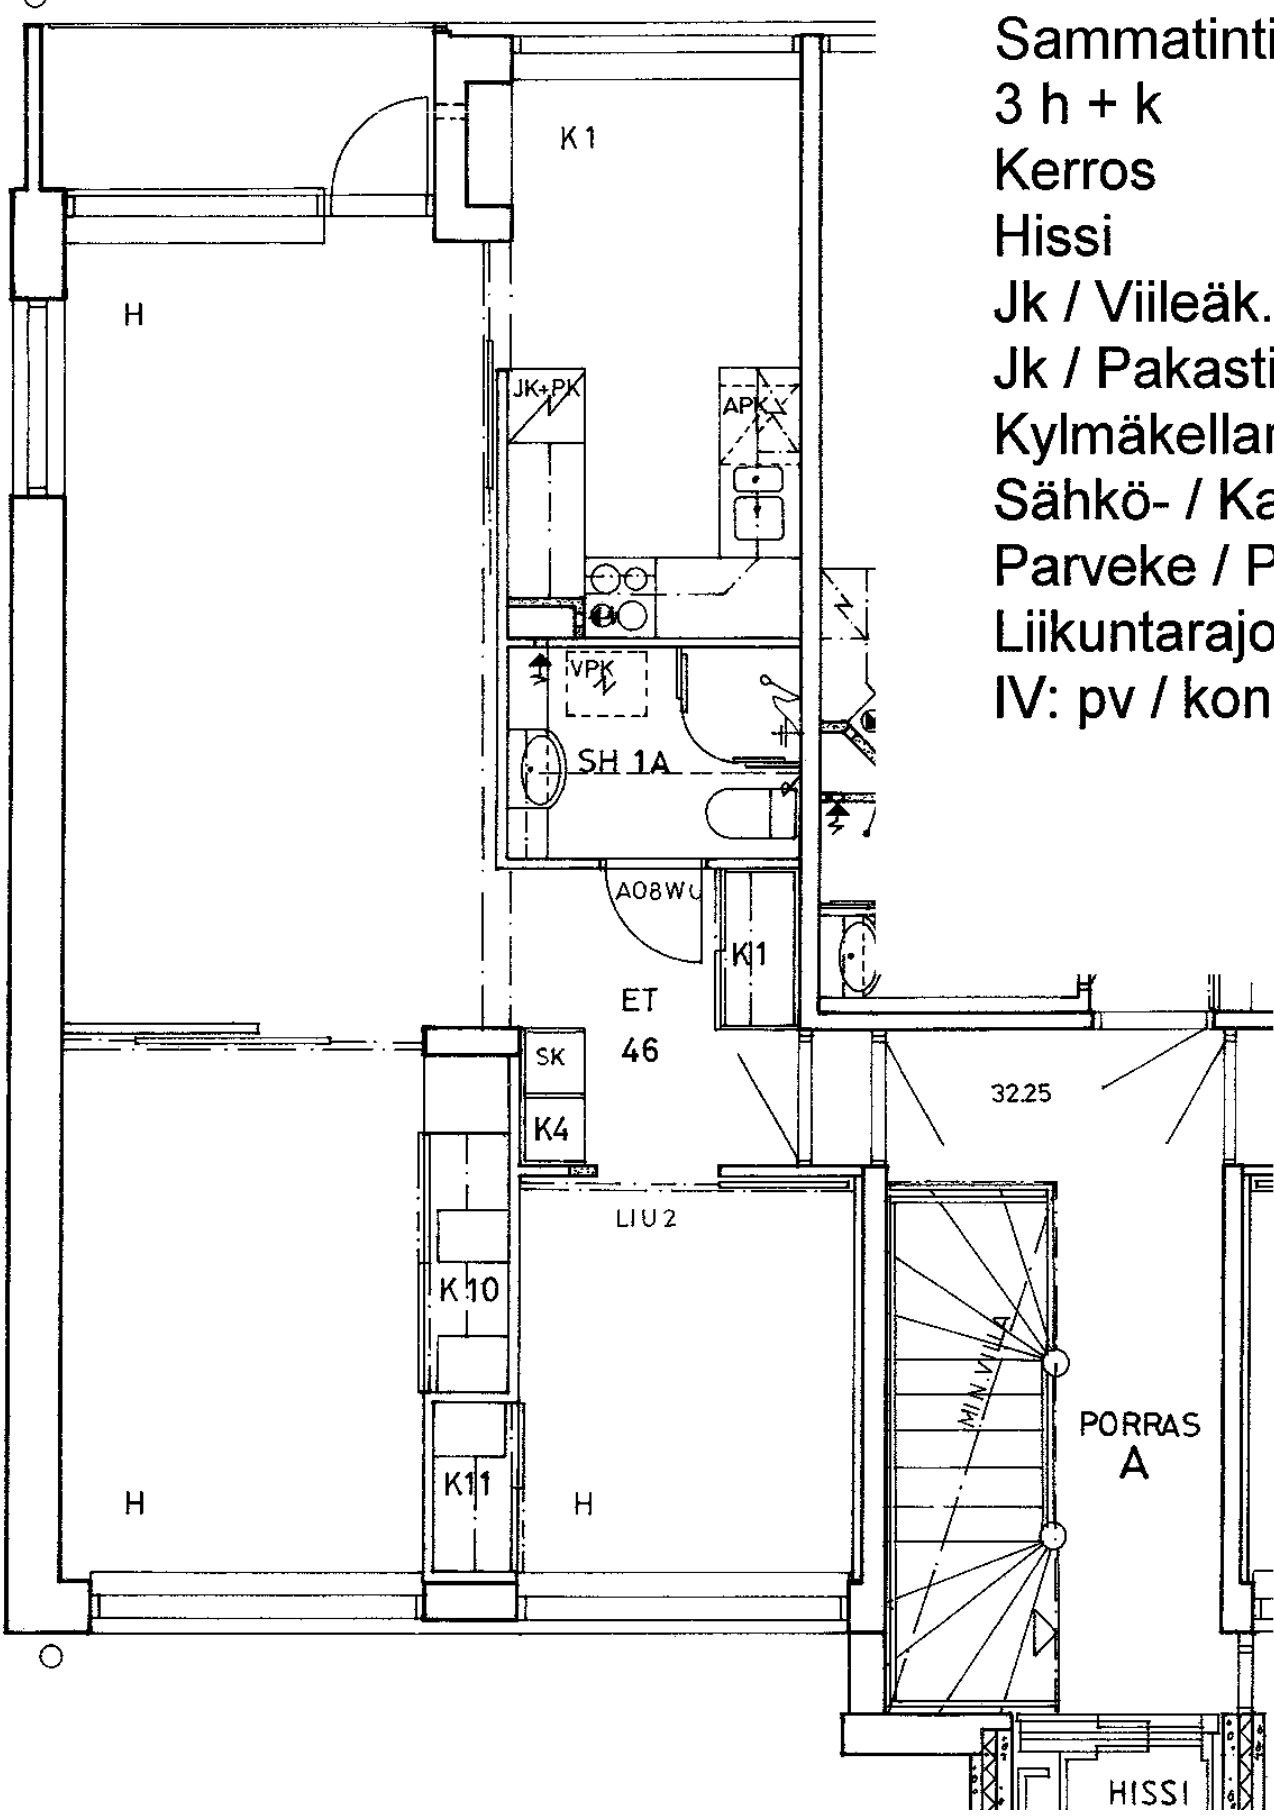



Sammattintie 10 A 46	
3 h + k	61,0 m2
Kerros	4
Hissi	X
Jk / Viileäk.	
Jk / Pakastink.	X
Kylmäkellari	
Sähkö- / Kaasuliesi	S
Parveke / Piha	X
Liikuntarajoitteiset	E
IV: pv / kon / hk	K

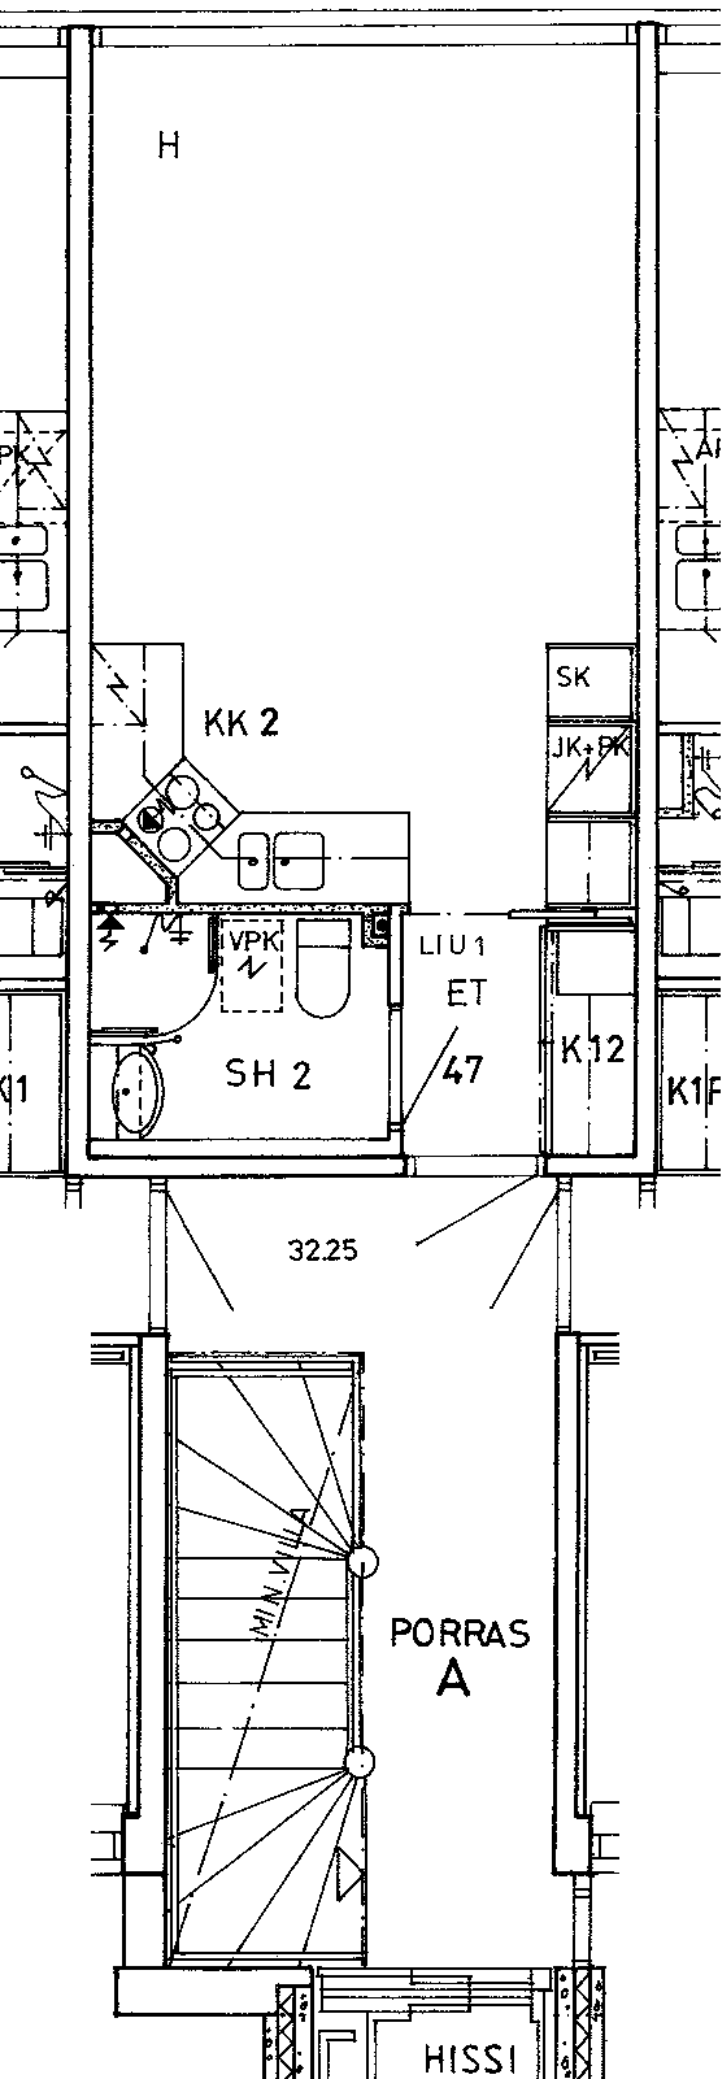


Sammatintie 10 A 47	
1 h + kk	24,5 m2
Kerros	4
Hissi	X
Jk / Viileäk.	
Jk / Pakastink.	X
Kylmäkellari	
Sähkö- / Kaasuliesi	S
Parveke / Piha	
Liikuntarajoitteiset	E
IV: pv / kon / hk	K

Sammatintie 10 A 48	
3 h + k	61,0 m ²
Kerros	4
Hissi	X
Jk / Villeäk.	
Jk / Pakastink.	X
Kylmäkellari	
Sähkö- / Kaasuliesi	S
Parveke / Piha	X
Liikuntarajoitteiset	E
IV: pv / kon / hk	K

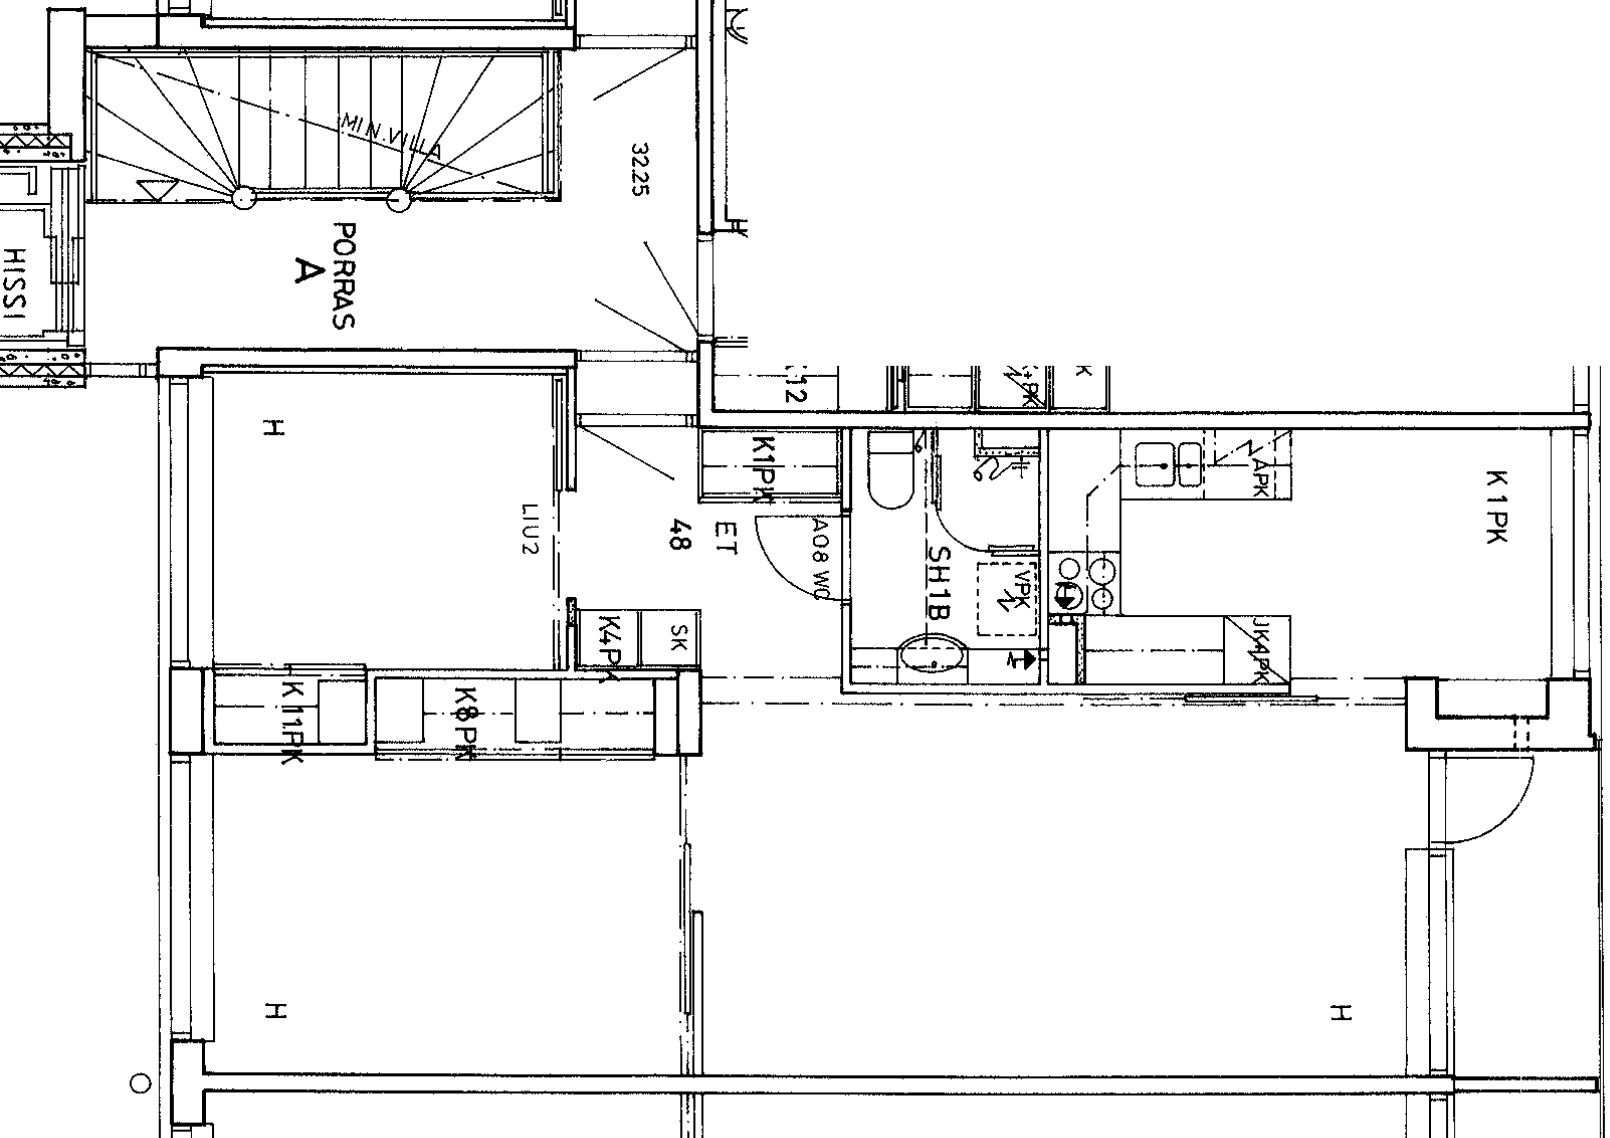

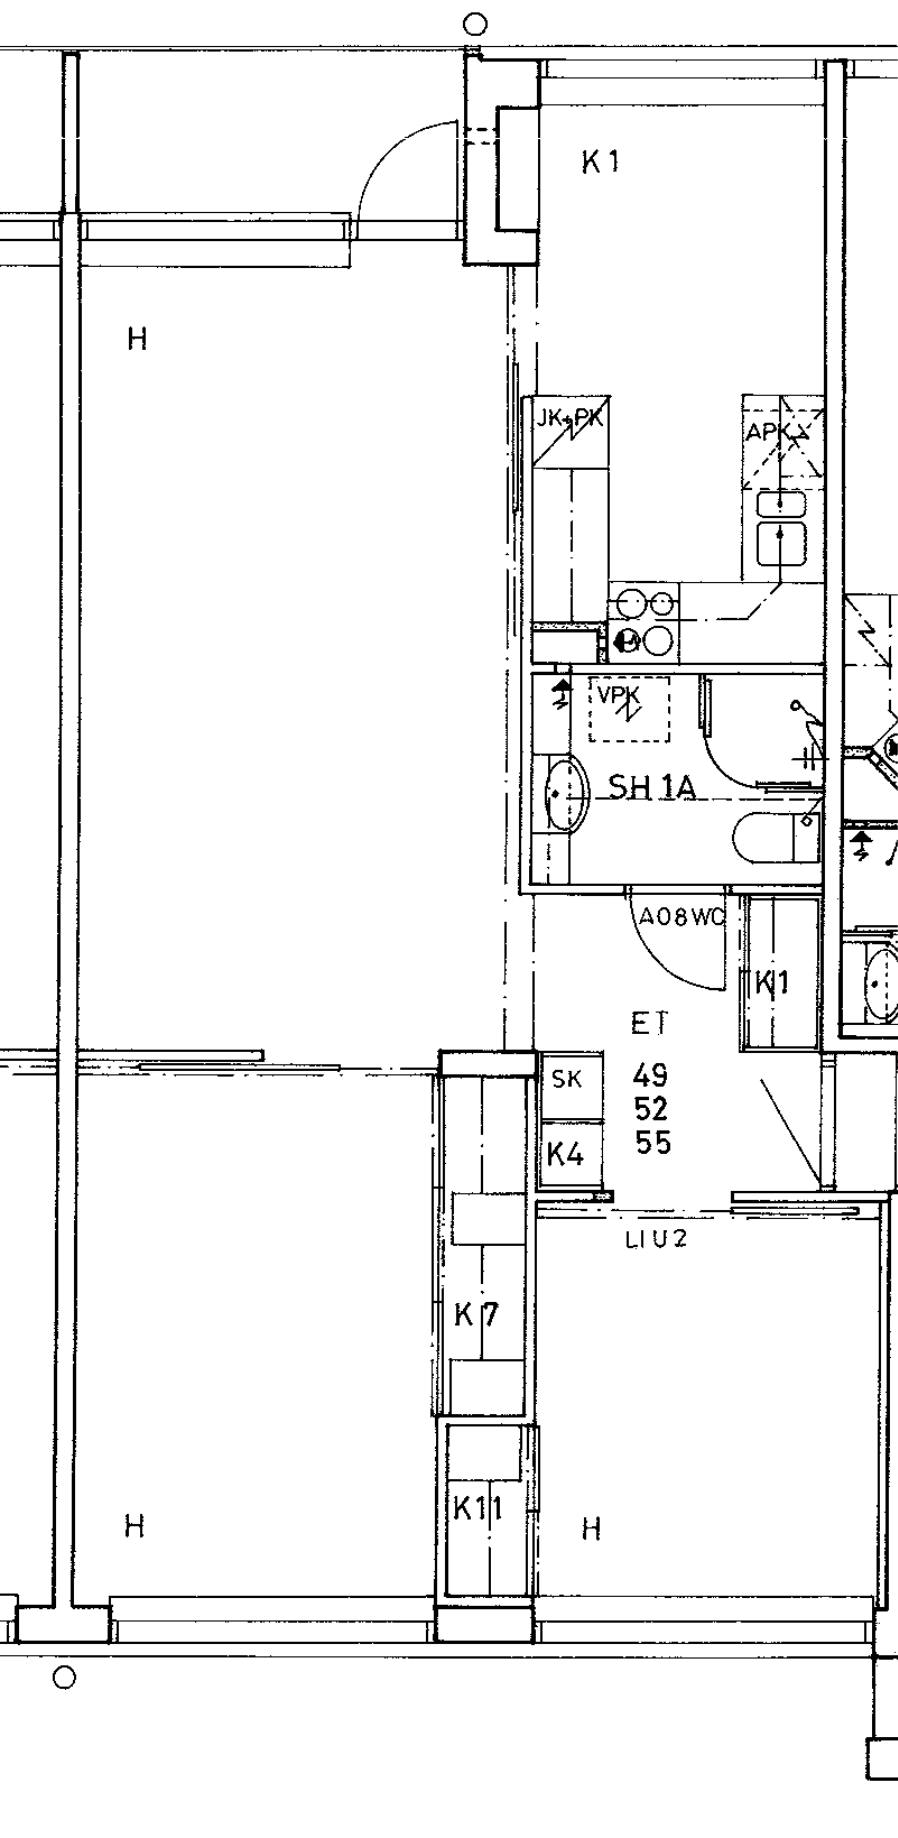

Sammatintie 10 B 49	
3 h + k	61,0 m2
Kerros	1
Hissi	X
Jk / Viileäk.	
Jk / Pakastink.	X
Kylmäkellari	
Sähkö- / Kaasuliesi	S
Parveke / Piha	X
Liikuntarajoitteiset	E
IV: pv / kon / hk	K

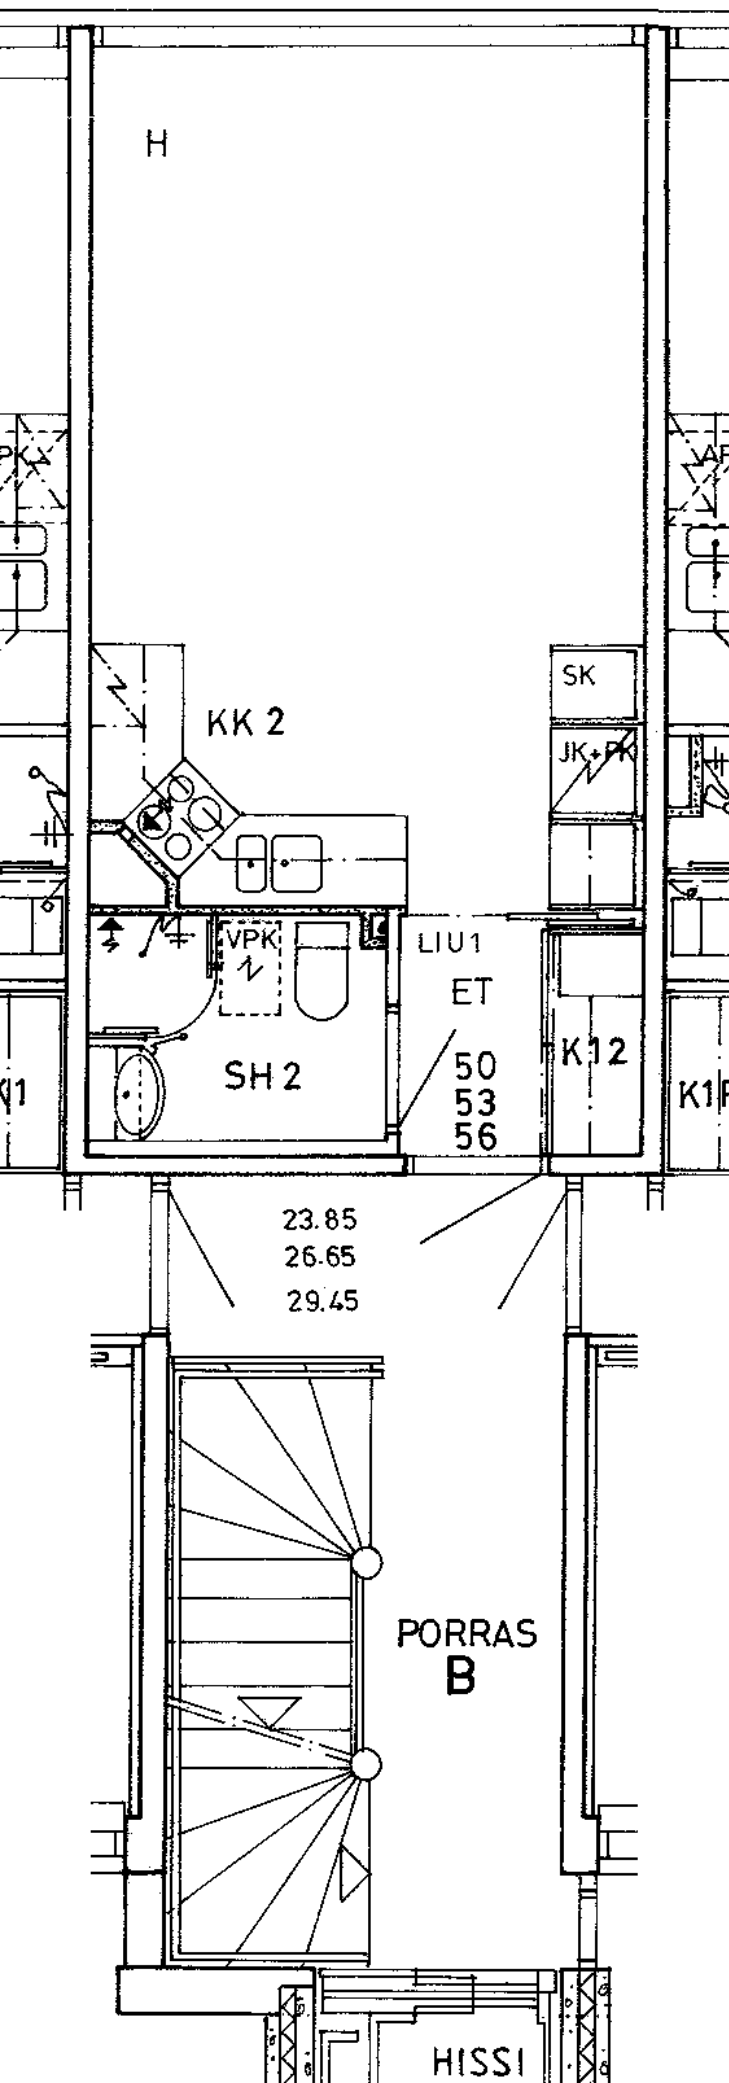

Sammatintie 10 B 50
1 h + kk 24,5 m²

Kerros

1

Hissi

X

Jk / Viileäk.

Jk / Pakastink.

X

Kylmäkellari

Sähkö- / Kaasuliesi

S

Parveke / Piha


Liikuntarajoitteiset


E

IV: pv / kon / hk

K

Sammatintie 10 B 51	
3 h + k	61,0 m ²
Kerros	1
Hissi	X
Jk / Viilleäk.	
Jk / Pakastink.	X
Kylmäkellari	
Sähkö- / Kaasuliesi	S
Parveke / Piha	X
Liikuntarajoitteiset	E
IV: pv / kon / hk	K

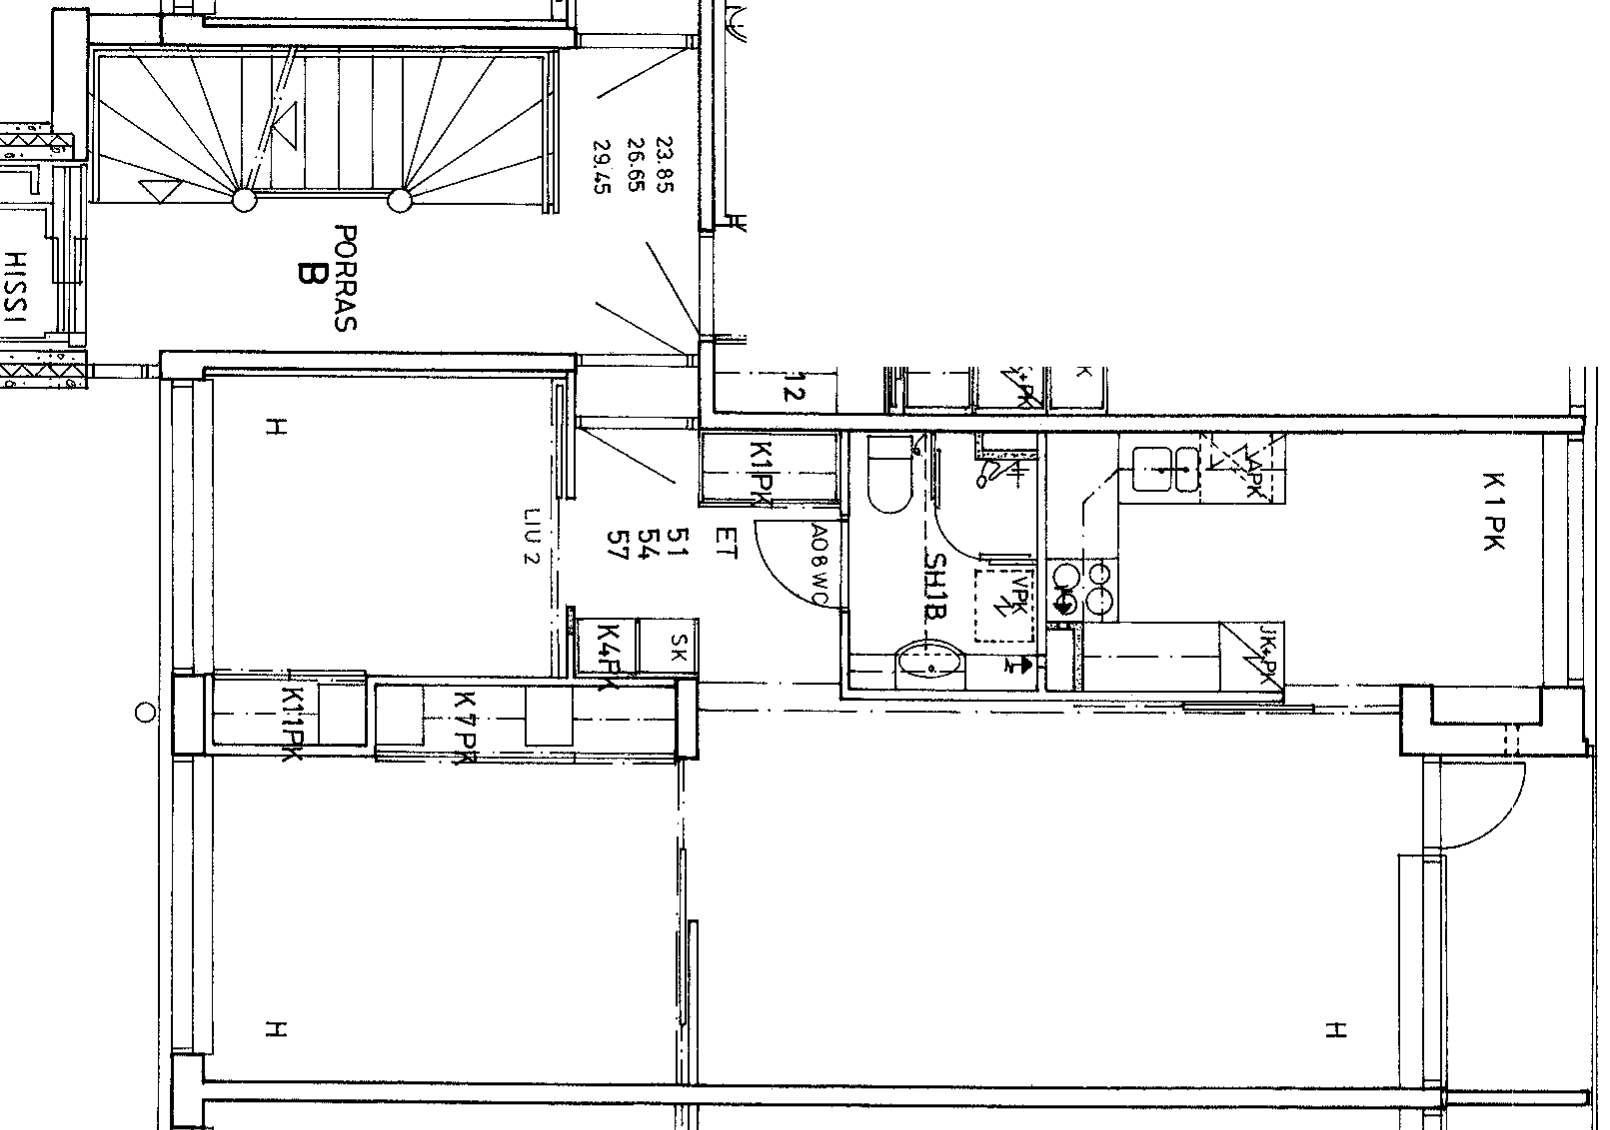

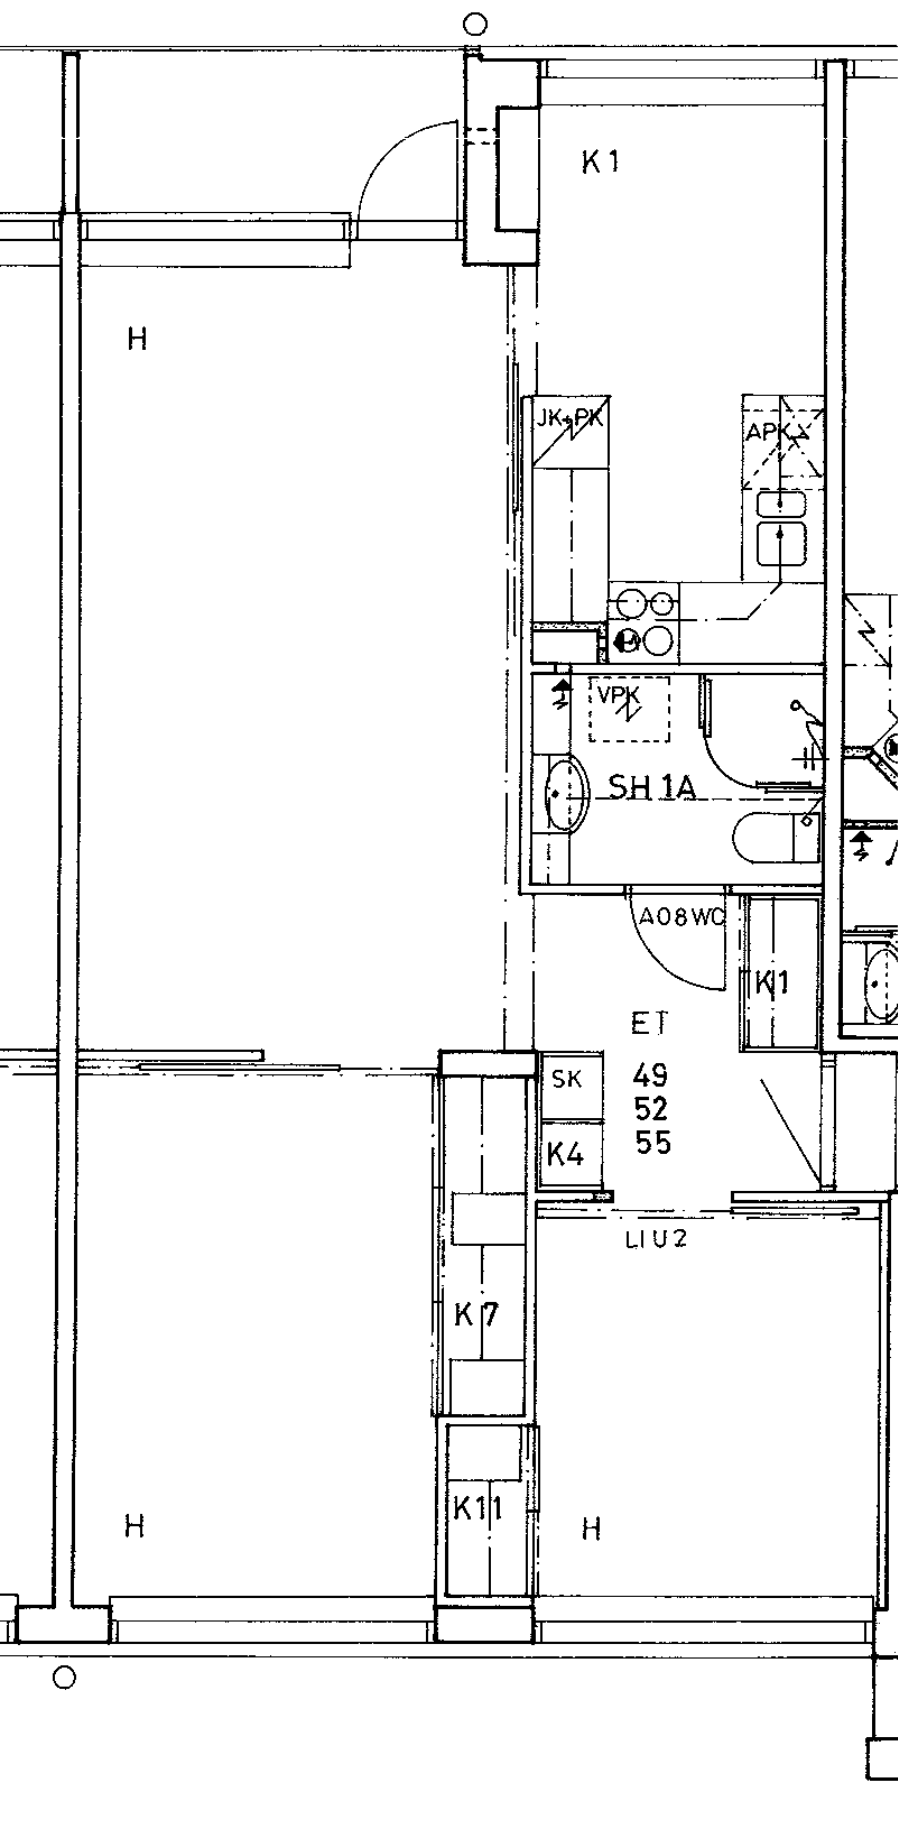

Sammatintie 10 B 52	
3 h + k	61,0 m ²
Kerros	2
Hissi	X
Jk / Viileäk.	
Jk / Pakastink.	X
Kylmäkellari	
Sähkö- / Kaasuliesi	S
Parveke / Piha	X
Liikuntarajoitteiset	E
IV: pv / kon / hk	K

ET
49
52
55

SK
K4

LIU2


K7

K11

23.85
26.65
29.45

PORRAS
B

HISSI

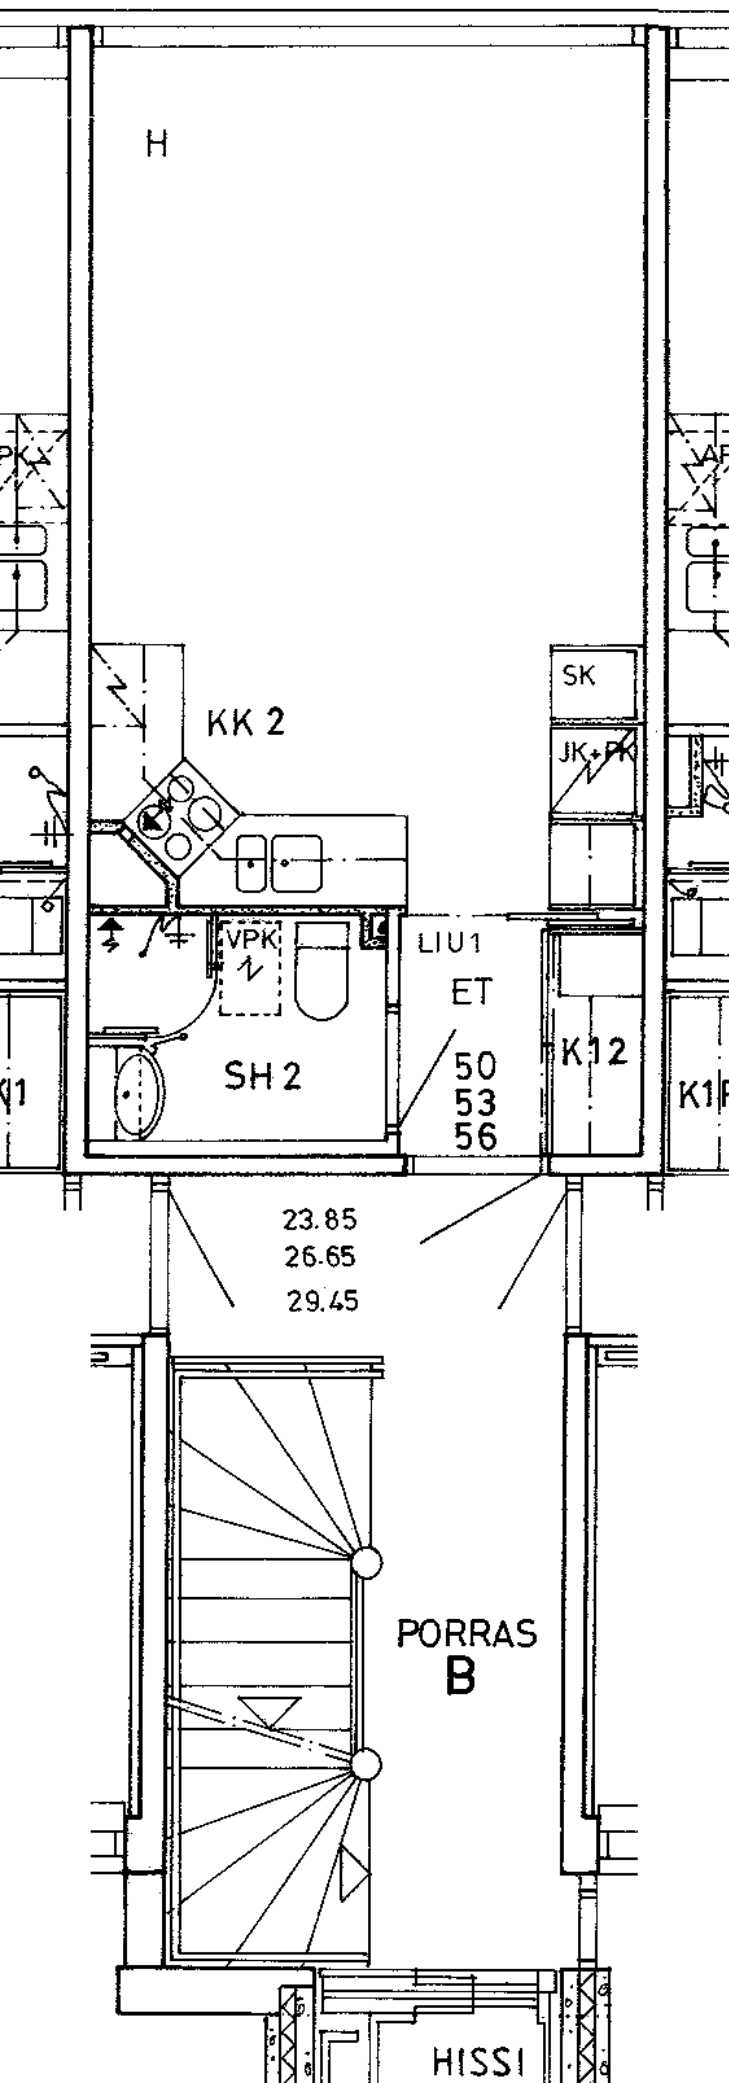

Sammattintie 10 B 53
1 h + kk 24,5 m2

Kerros

2

Hissi

X

Jk / Viileäk.

Jk / Pakastink.

X

Kylmäkellari

Sähkö- / Kaasuliesi

S

Parveke / Piha


Liikuntarajoitteiset


E

IV: pv / kon / hk


K

Sammatintie 10 B 54	
3 h + k	61,0 m ²
Kerros	2
Hissi	X
Jk / Viilleäk.	
Jk / Pakastink.	X
Kylmäkellari	
Sähkö- / Kaasuliesi	S
Parveke / Piha	X
Liikuntarajoitteiset	E
IV: pv / kon / hk	K

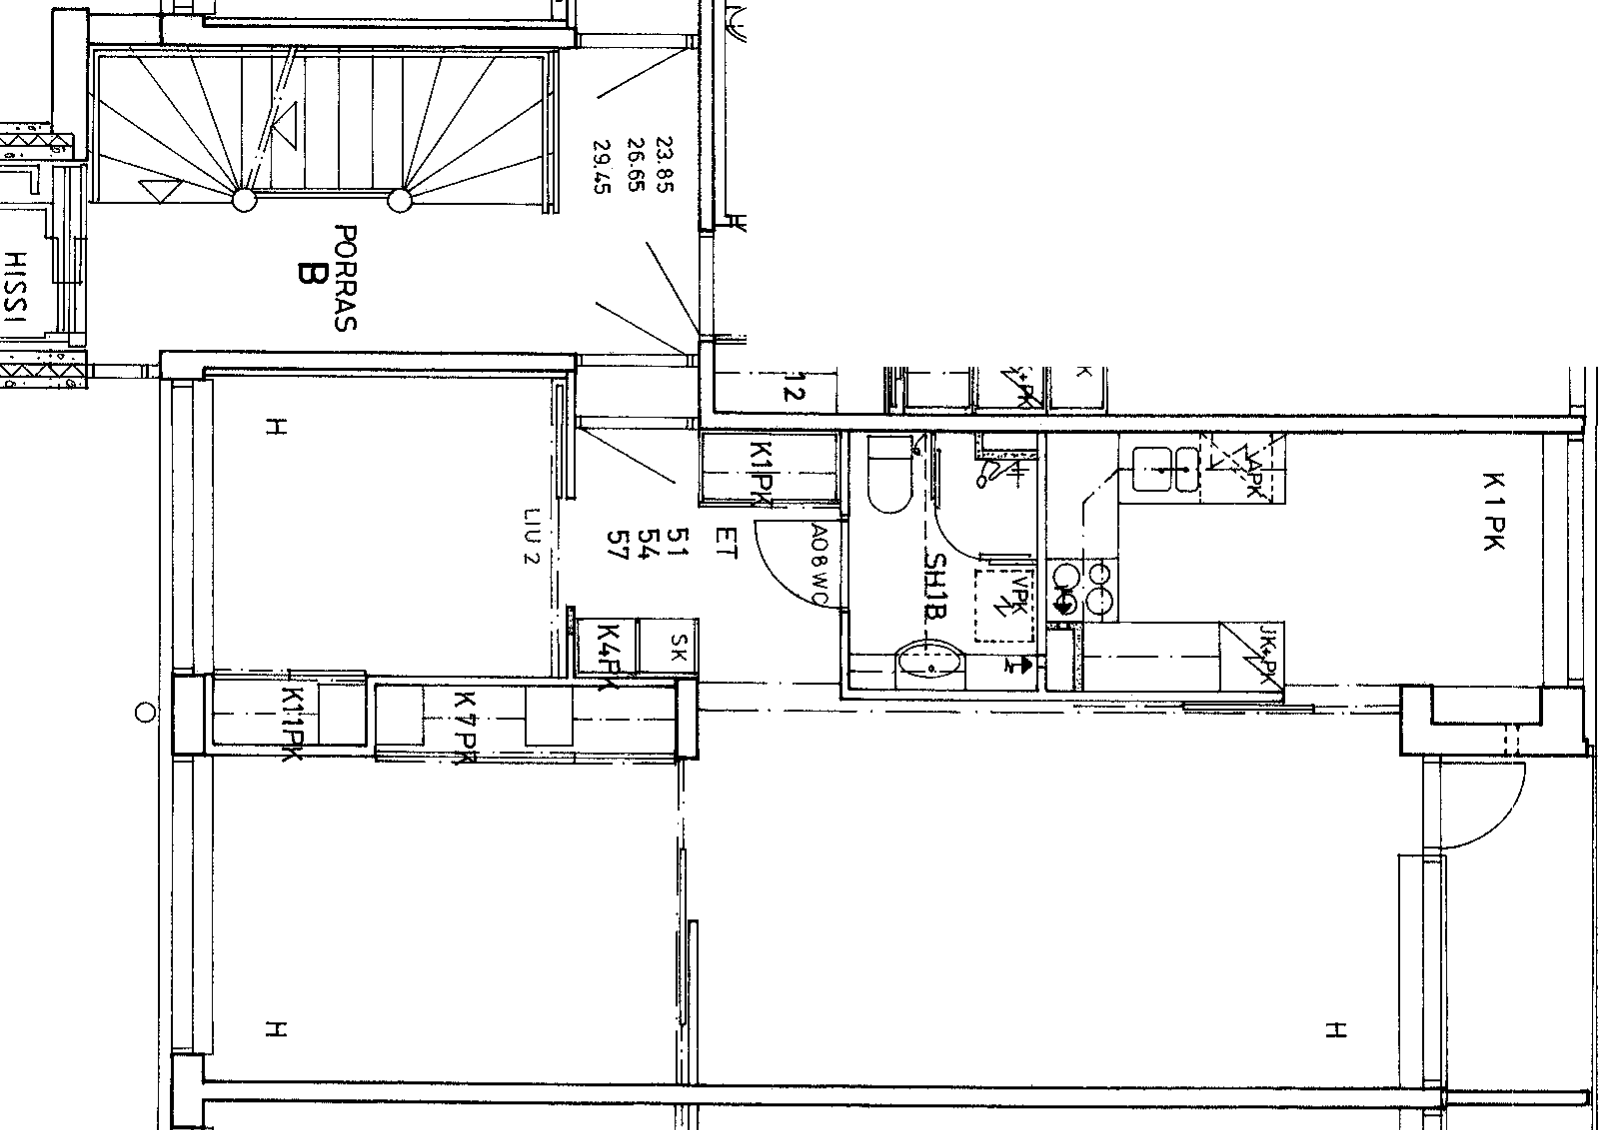

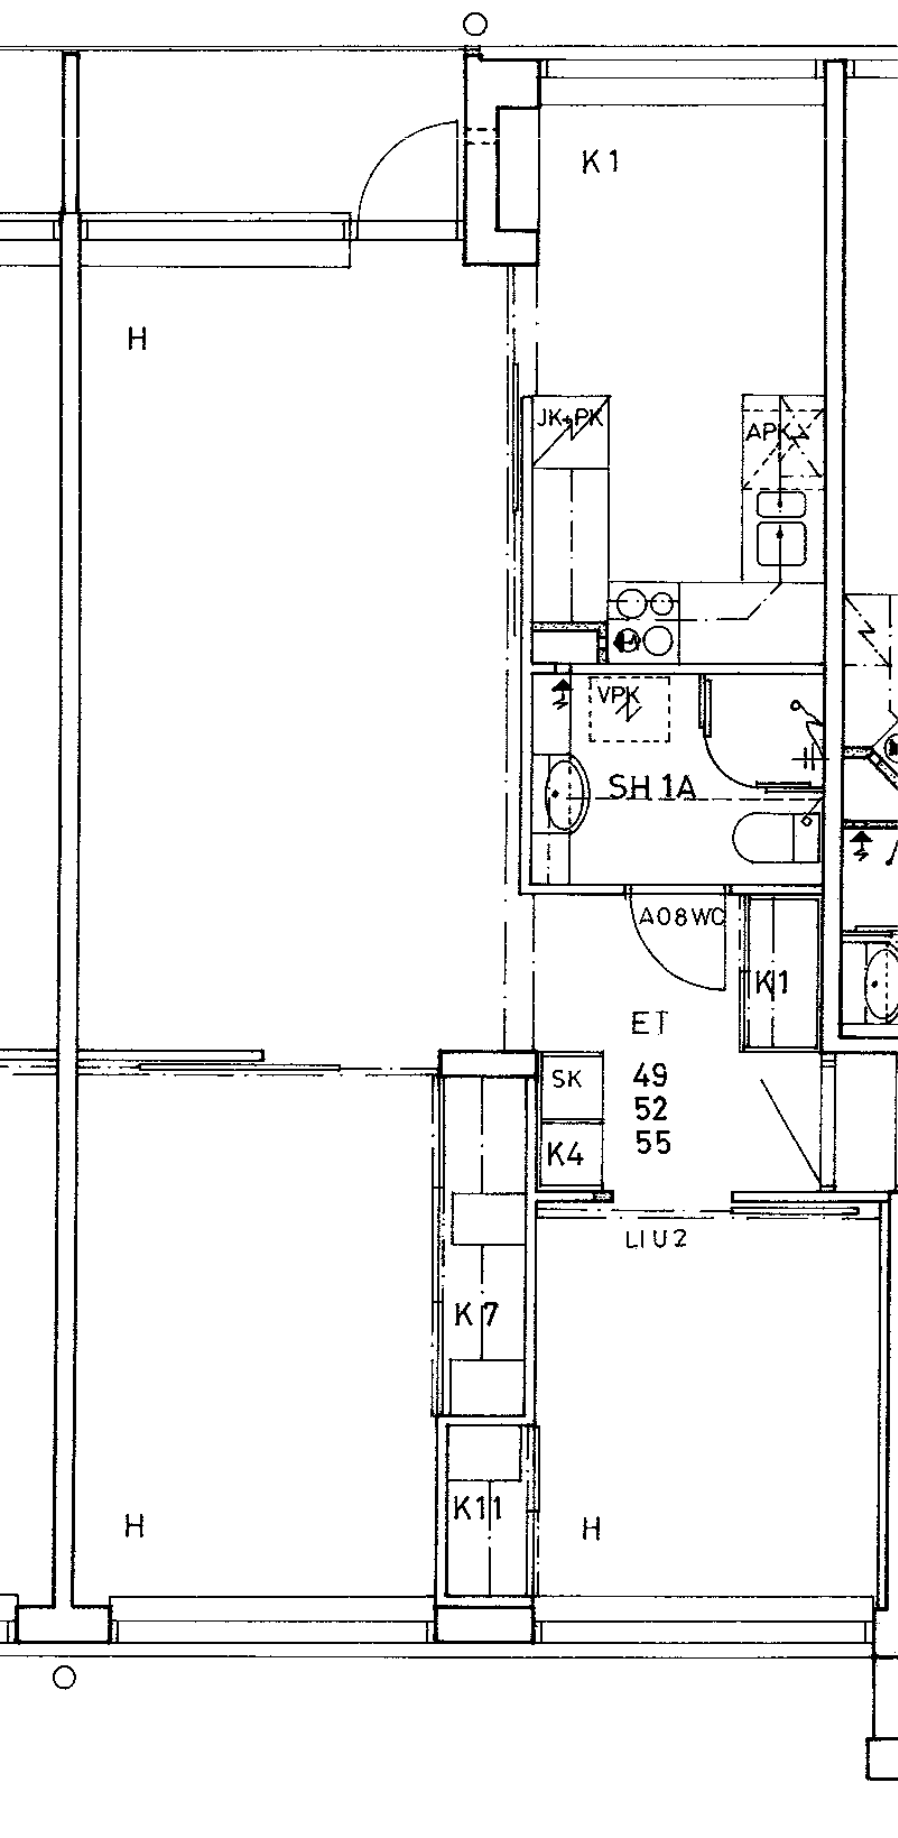

Sammatintie 10 B 55	
3 h + k	61,0 m2
Kerros	3
Hissi	X
Jk / Viileäk.	
Jk / Pakastink.	X
Kylmäkellari	
Sähkö- / Kaasuliesi	S
Parveke / Piha	X
Liikuntarajoitteiset	E
IV: pv / kon / hk	K

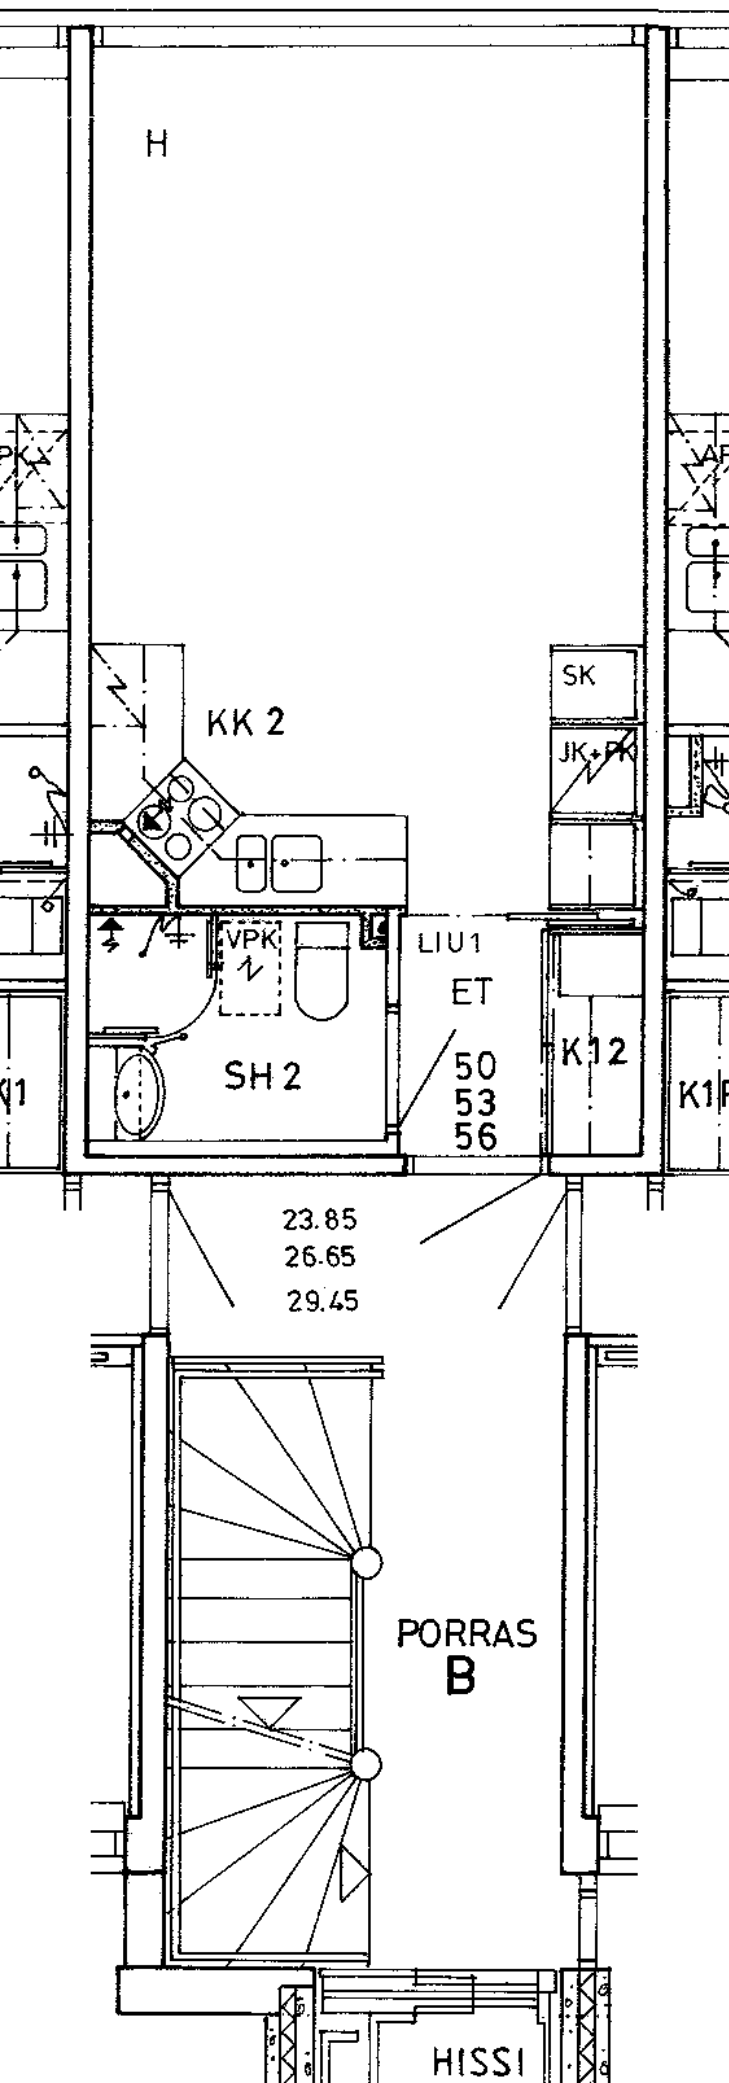

Sammatintie 10 B 56
1 h + kk 24,5 m²

Kerros

3

Hissi

X

Jk / Viileäk.

Jk / Pakastink.

X

Kylmäkellari

Sähkö- / Kaasuliesi

S

Parveke / Piha


Liikuntarajoitteiset


E

IV: pv / kon / hk


K

3 h + k	61,0 m2
Kerros	3
Hissi	X
Jk / Viilleäk.	
Jk / Pakastink.	X
Kylmäkellari	
Sähkö- / Kaasuliesi	S
Parveke / Piha	X
Liikuntarajoitteiset	E
IV: pv / kon / hk	K

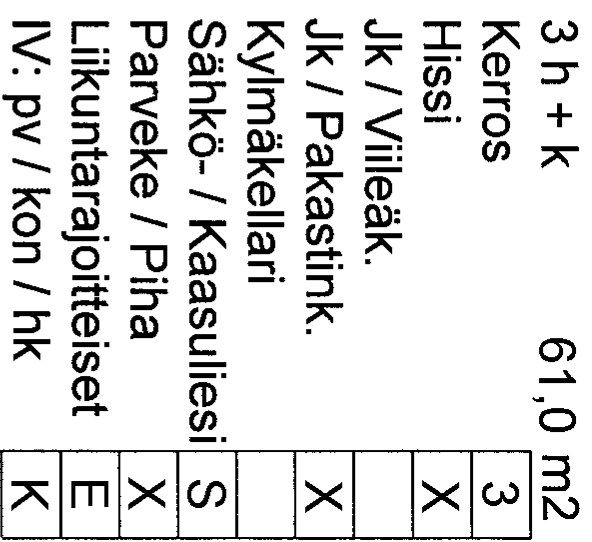

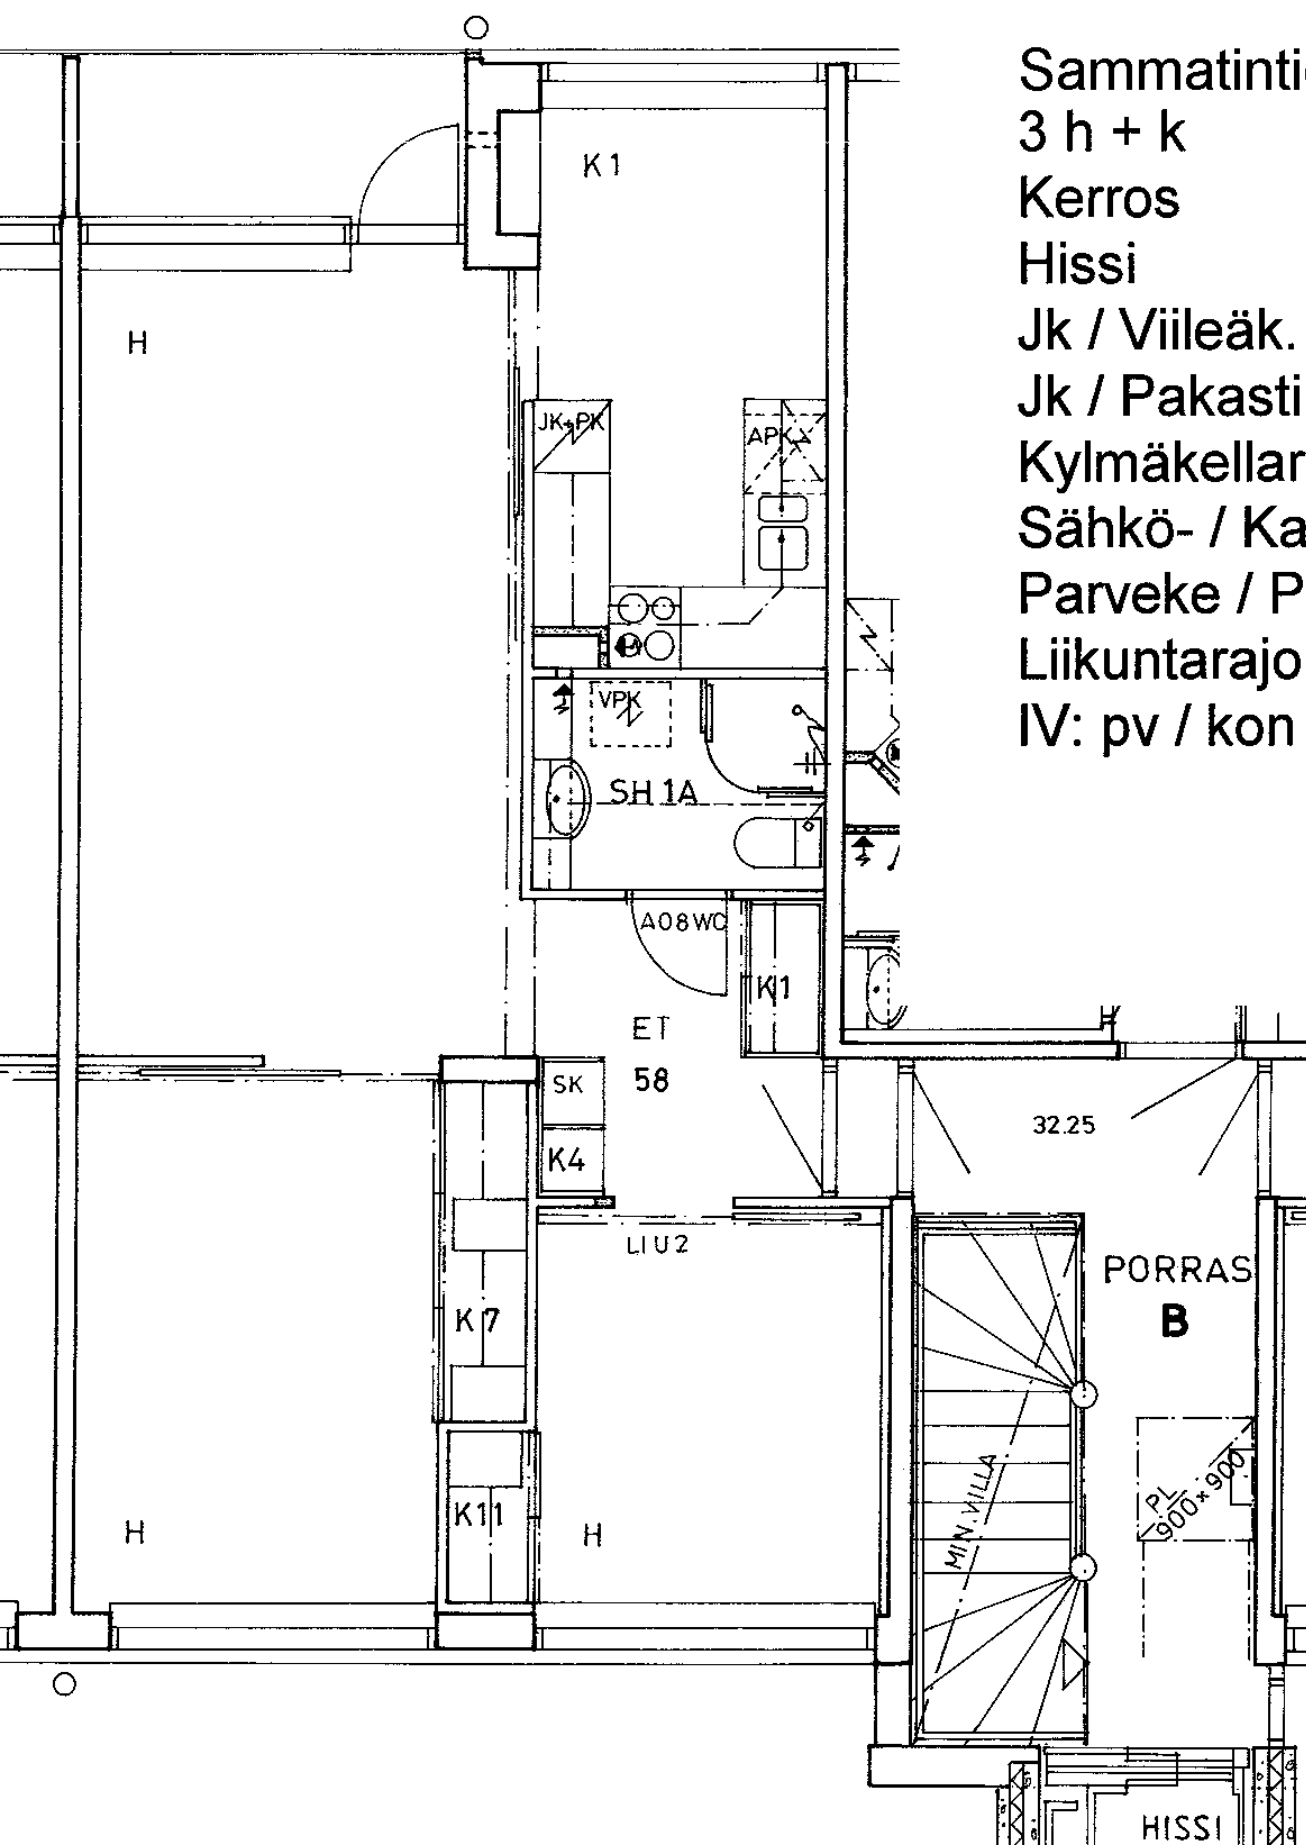

Sammatintie 10 B 58	
3 h + k	61,0 m2
Kerros	4
Hissi	X
Jk / Viileäk.	
Jk / Pakastink.	X
Kylmäkellari	
Sähkö- / Kaasuliesi	S
Parveke / Piha	X
Liikuntarajoitteiset	E
IV: pv / kon / hk	K

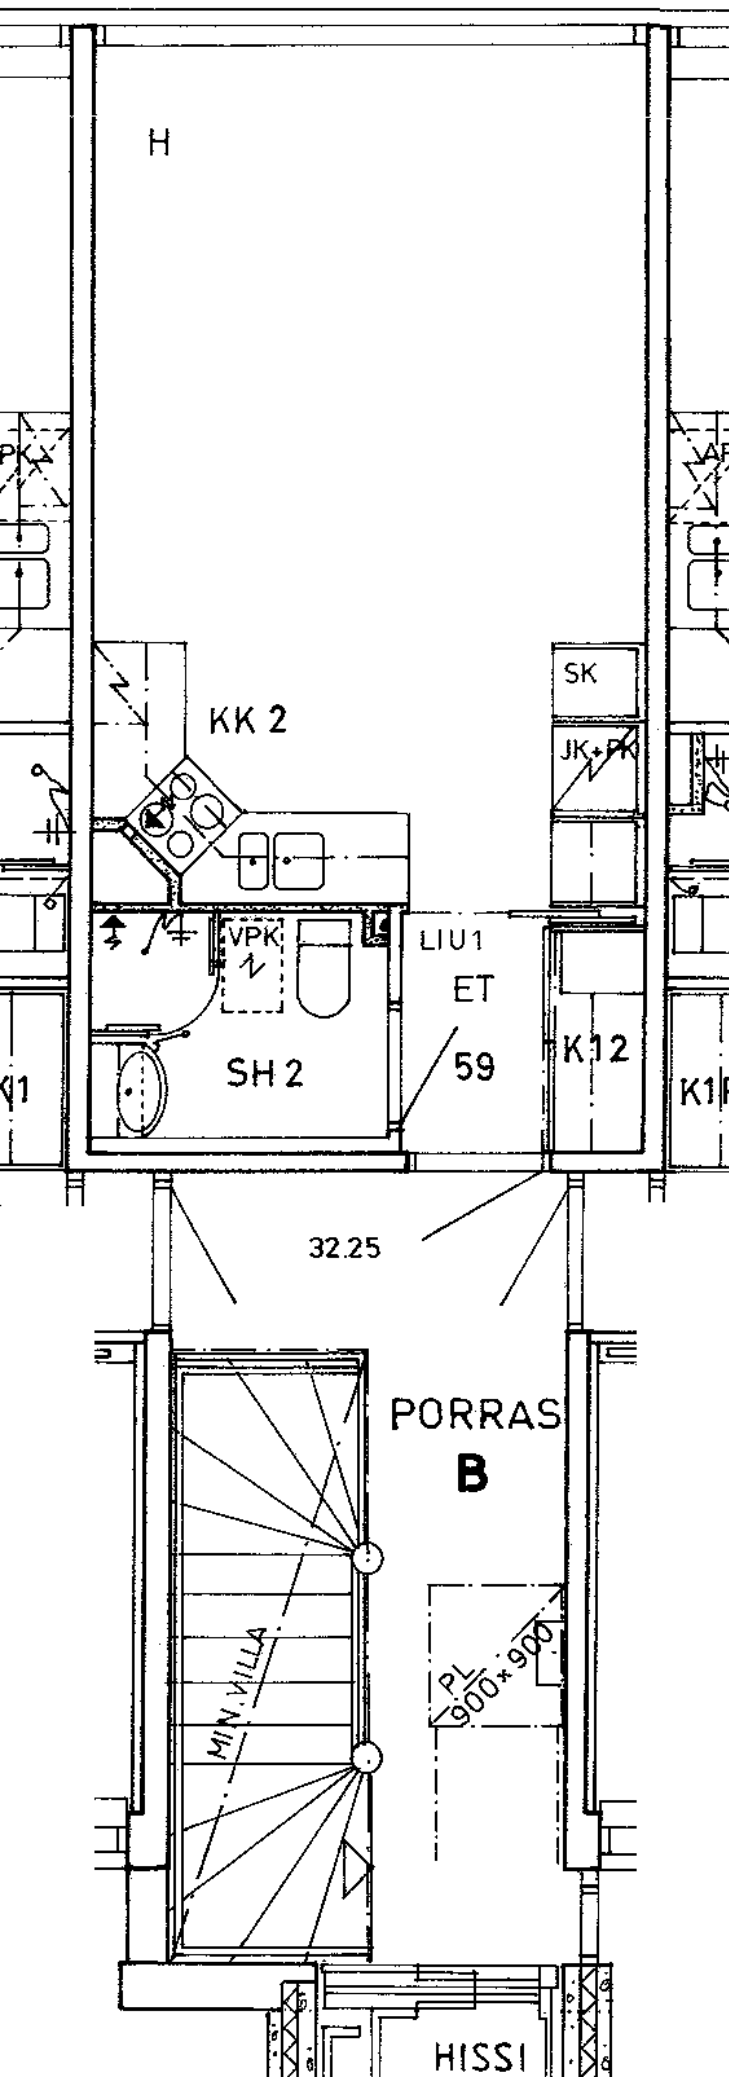

Sammatintie 10 B 59
1 h + kk 24,5 m²

Kerros

4

Hissi

X

Jk / Viileäk.

Jk / Pakastink.

X

Kylmäkellari

Sähkö- / Kaasuliesi

S

Parveke / Piha


Liikuntarajoitteiset

E

IV: pv / kon / hk

K

Sammatintie 10 B 60	
3 h + k	61,0 m ²
Kerros	4
Hissi	X
Jk / Viileäk.	
Jk / Pakastink.	X
Kylmäkellari	
Sähkö- / Kaasuliesi	S
Parveke / Piha	X
Liikuntarajoitteiset	E
IV: pv / kon / hk	K

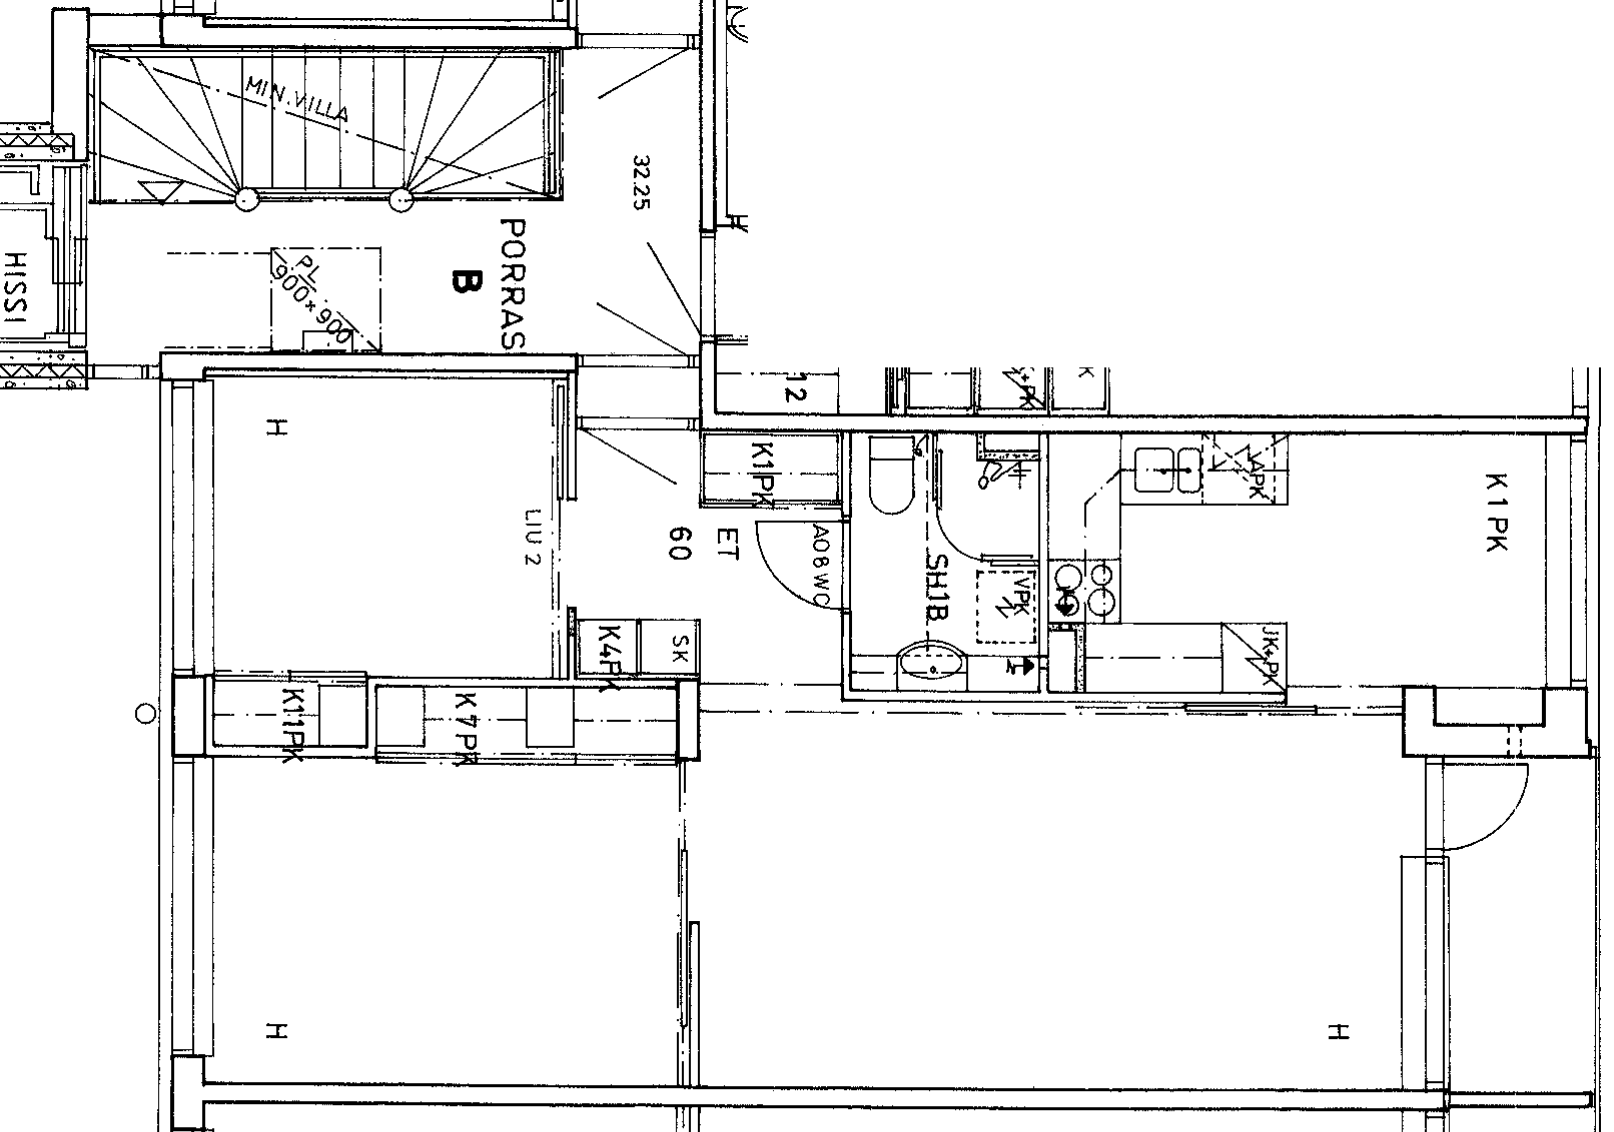

Sammatintie 10 C 61
3 h + k 61,0 m²

Kerros

1

Hissi

X

Jk / Viileäk.

X

Jk / Pakastink.

Kylmäkellari

Sähkö- / Kaasuliesi


X


Parveke / Piha

Liikuntarajoitteiset

K

IV: pv / kon / hk

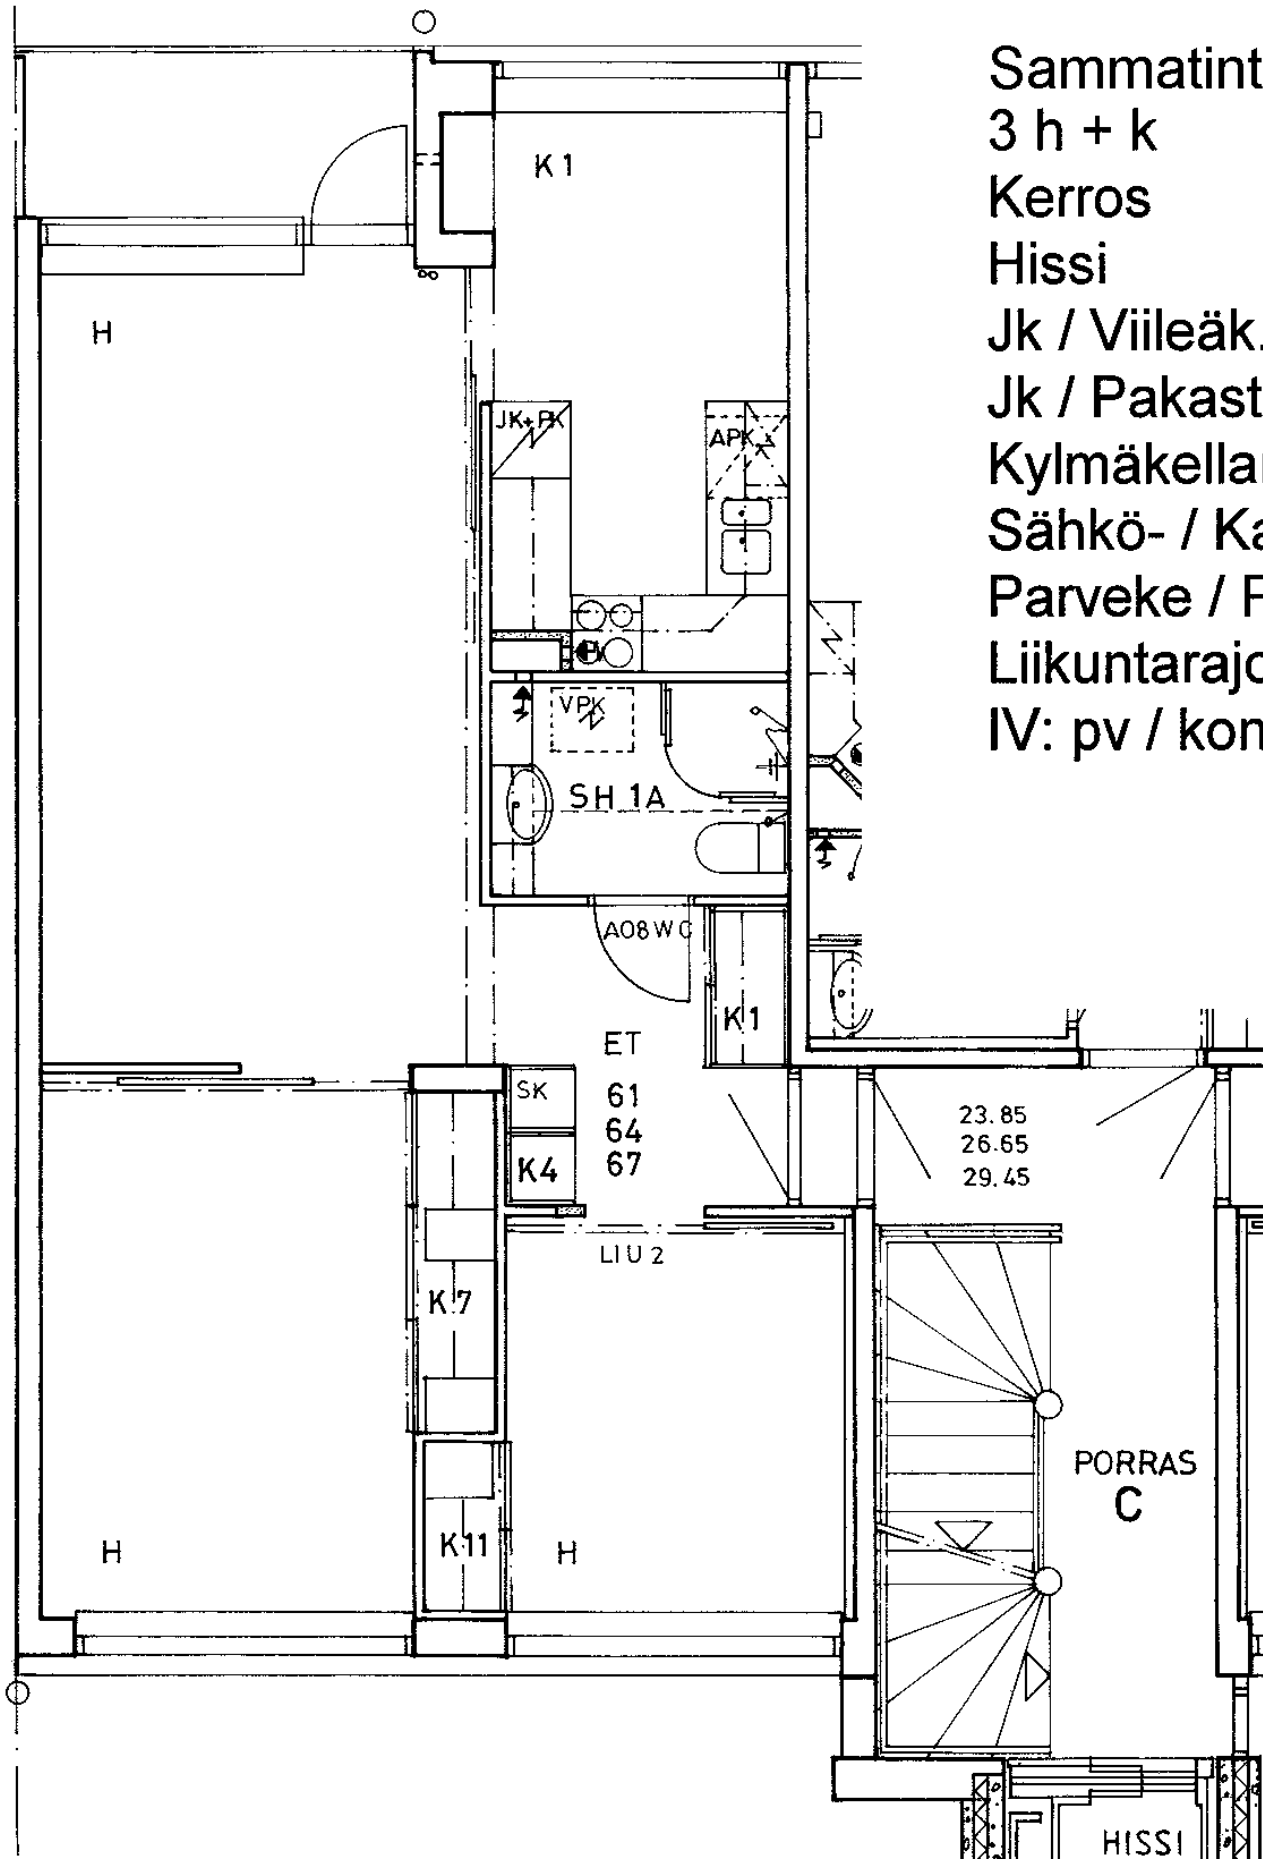

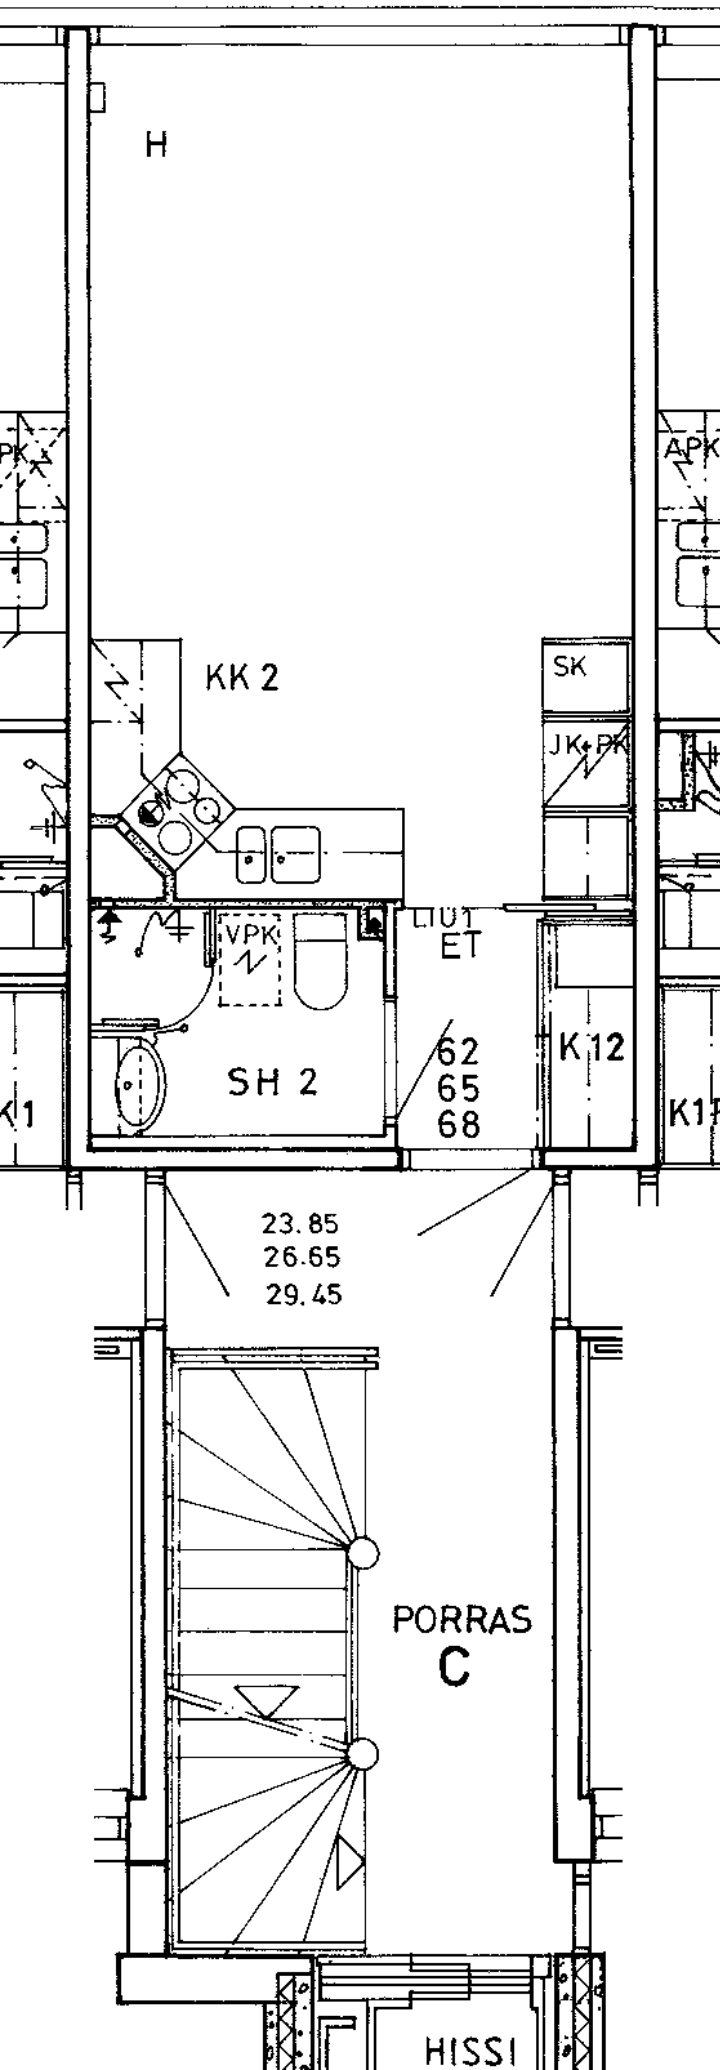

Sammatintie 10 C 62
1 h + kk 24,5 m²

Kerros

1

Hissi

X

Jk / Viileäk.

Jk / Pakastink.

X

Kylmäkellari

Sähkö- / Kaasuliesi

S


Parveke / Piha

Liikuntarajoitteiset

E

IV: pv / kon / hk

K

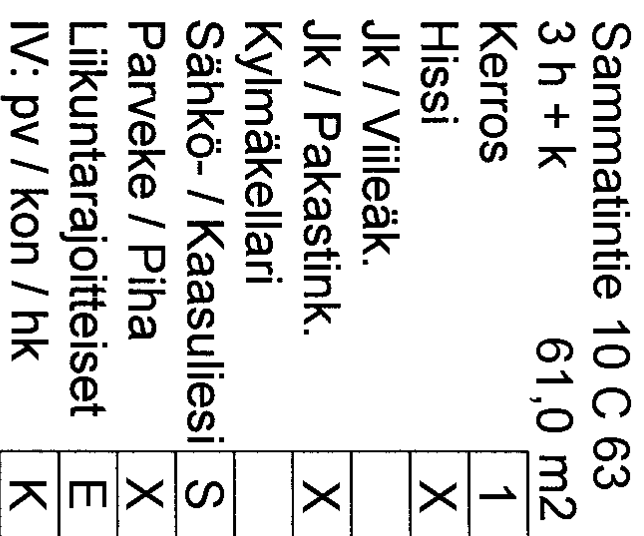

Sammatintie 10 C 64
3 h + k 61,0 m²

Kerros

2

Hissi

X

Jk / Viileäk.

Jk / Pakastink.

X

Kylmäkellari

Sähkö- / Kaasuliesi

S

Parveke / Piha


X


Liikuntarajoitteiset

E

IV: pv / kon / hk

K

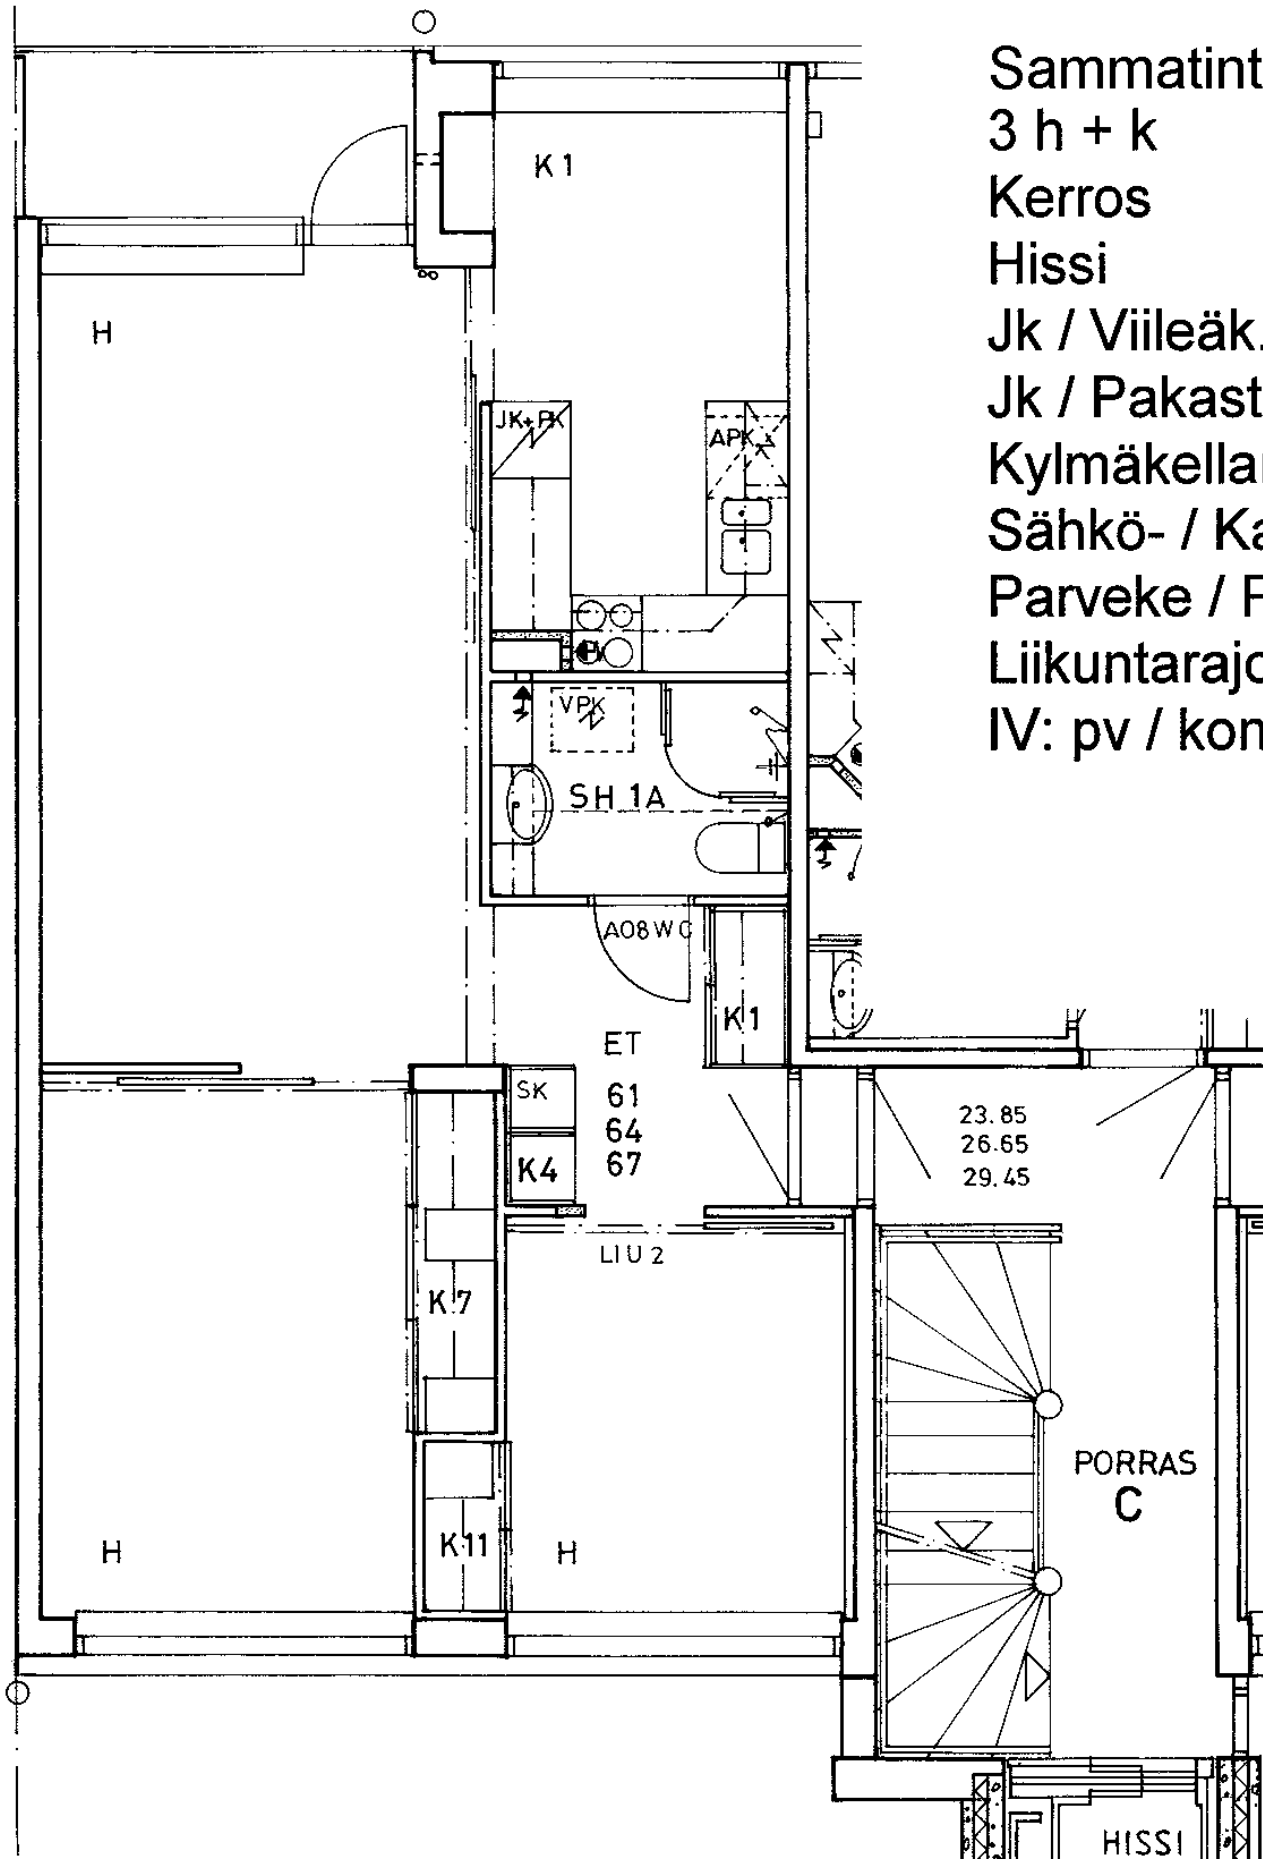

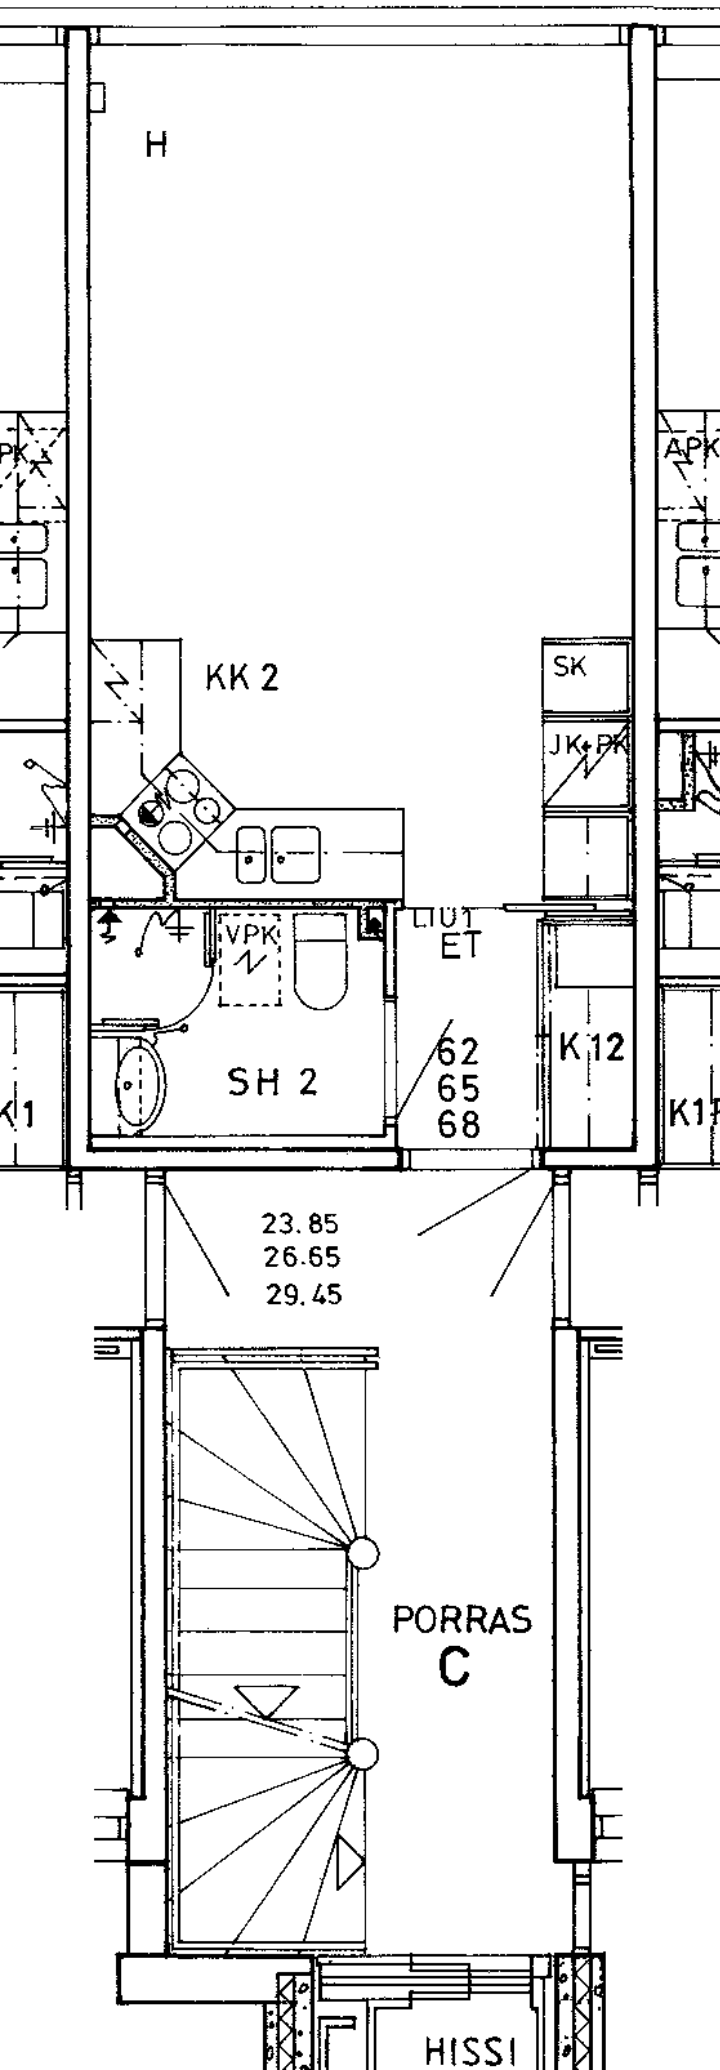

Sammatintie 10 C 65
1 h + kk 24,5 m²

Kerros

2

Hissi

X

Jk / Viileäk.

Jk / Pakastink.

X

Kylmäkellari

Sähkö- / Kaasuliesi

S

Parveke / Piha


Liikuntarajoitteiset

E

IV: pv / kon / hk

K

Sammatintie 10 C 66	
3 h + k	61,0 m ²
Kerros	2
Hissi	X
Jk / Viilleäk.	
Jk / Pakastink.	X
Kylmäkellari	
Sähkö- / Kaasuliesi	S
Parveke / Piha	X
Liikuntarajoitteiset	E
IV: pv / kon / hk	K

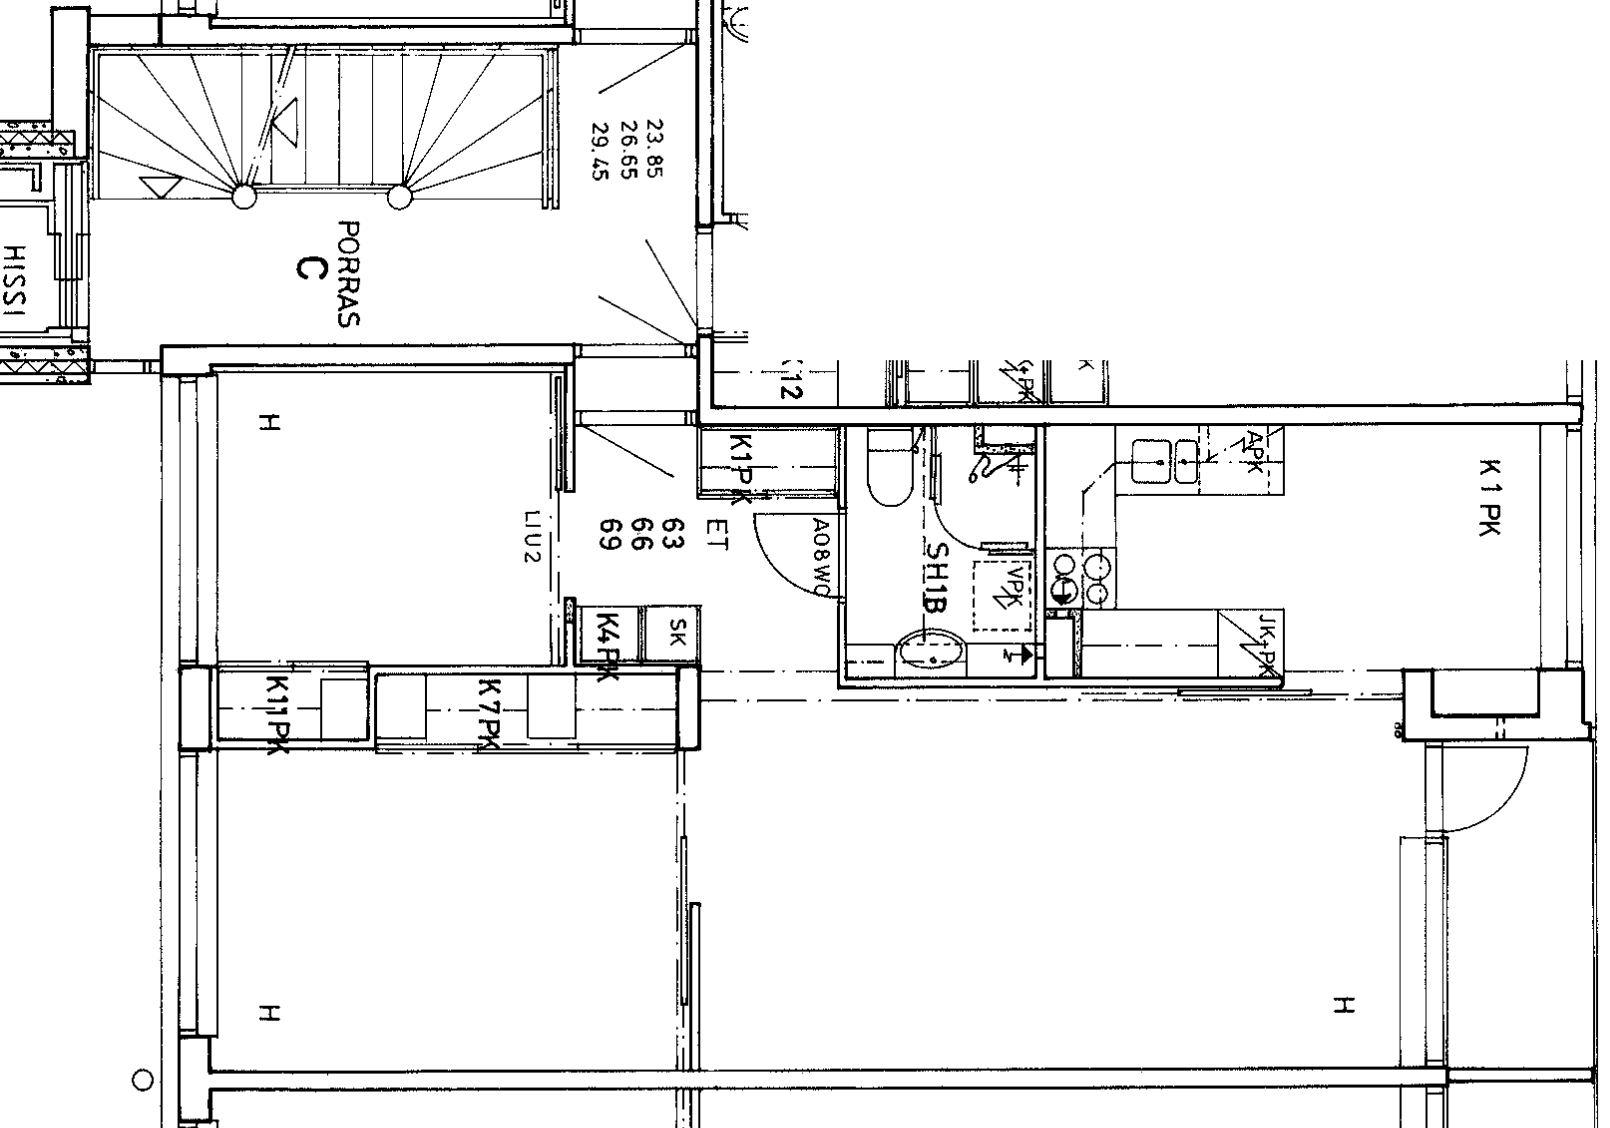

Sammatintie 10 C 67
3 h + k 61,0 m²

Kerros

3

Hissi

X

Jk / Viileäk.

Jk / Pakastink.

X

Kylmäkellari

Sähkö- / Kaasuliesi

S

Parveke / Piha


X


Liikuntarajoitteiset

E

IV: pv / kon / hk

K

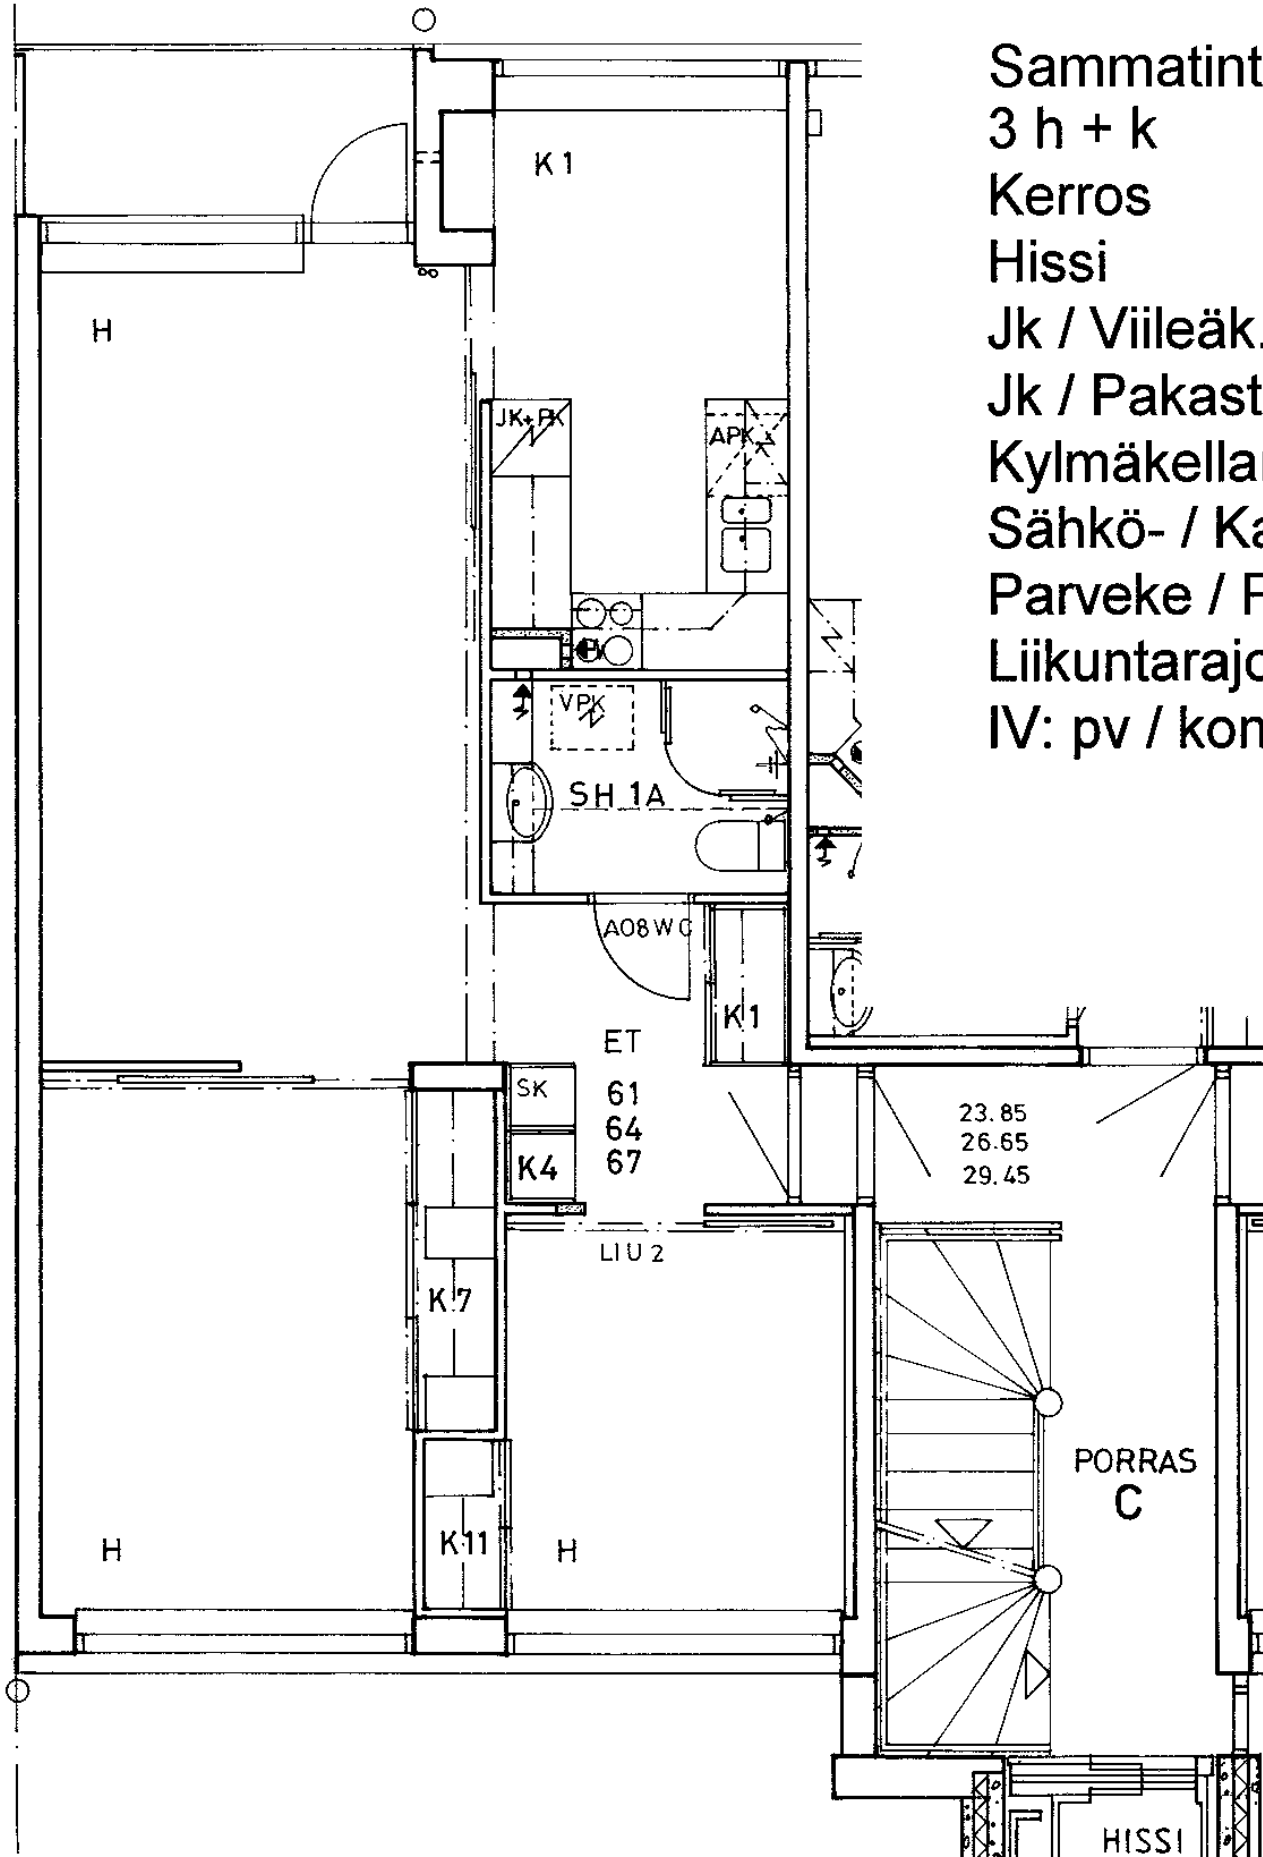

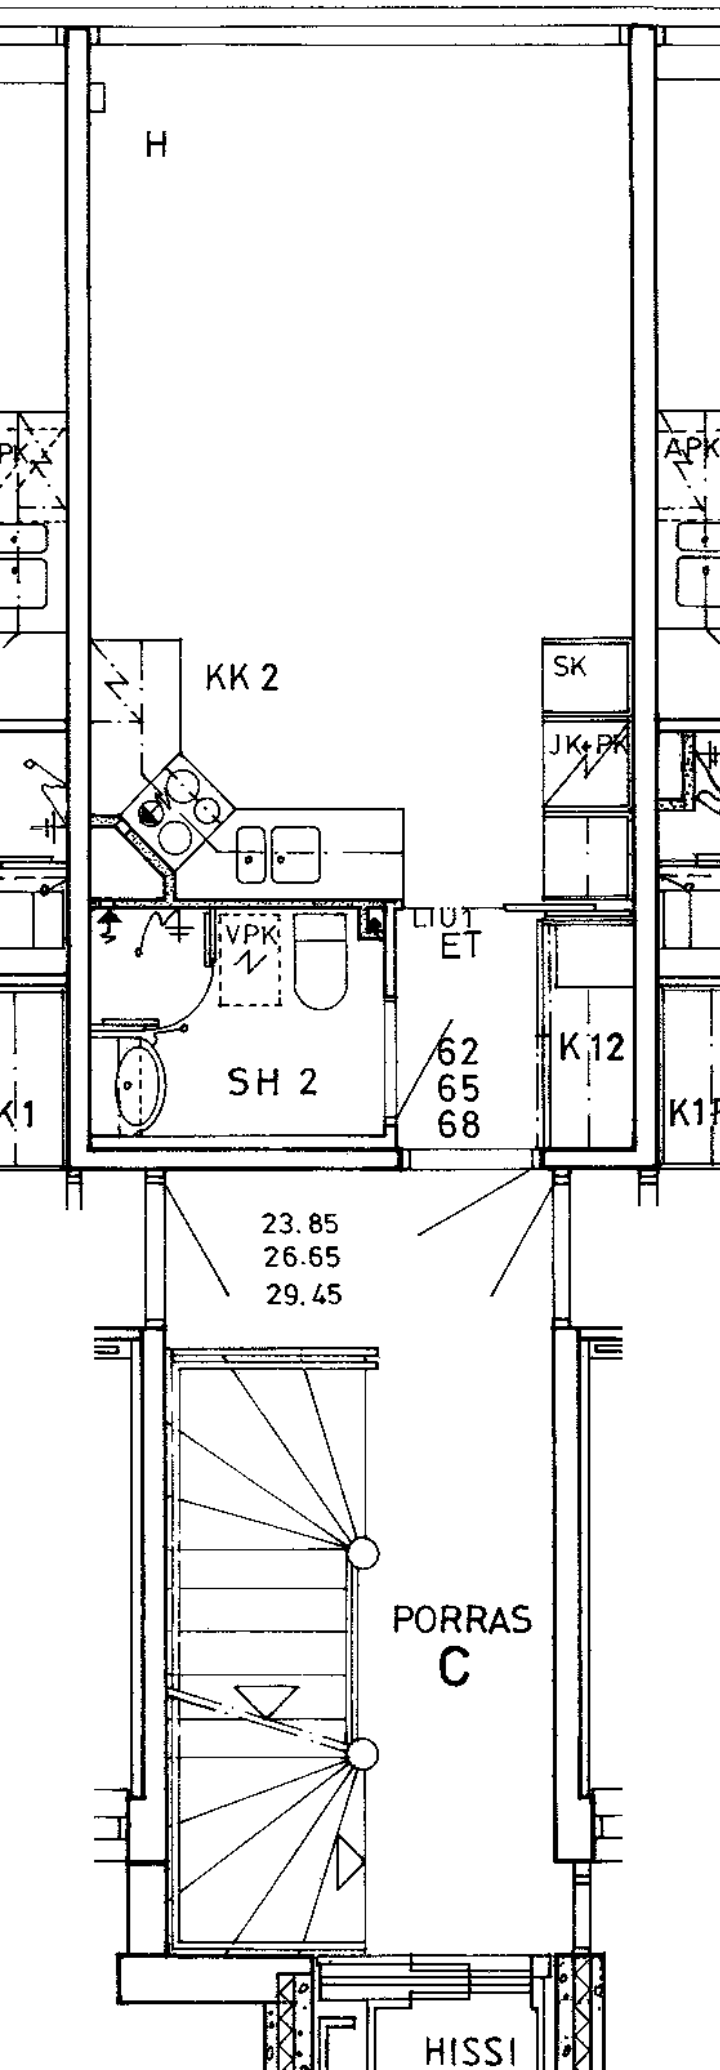

Sammatintie 10 C 68
1 h + kk 24,5 m²

Kerros

3

Hissi

X

Jk / Viileäk.

Jk / Pakastink.

X

Kylmäkellari

Sähkö- / Kaasuliesi

S

Parveke / Piha


Liikuntarajoitteiset

E

IV: pv / kon / hk

K

Sammatintie 10 C 69	
3 h + k	61,0 m ²
Kerros	3
Hissi	X
Jk / Viilleäk.	
Jk / Pakastink.	X
Kylmäkellari	
Sähkö- / Kaasuliesi	S
Parveke / Piha	X
Liikuntarajoitteiset	E
IV: pv / kon / hk	K

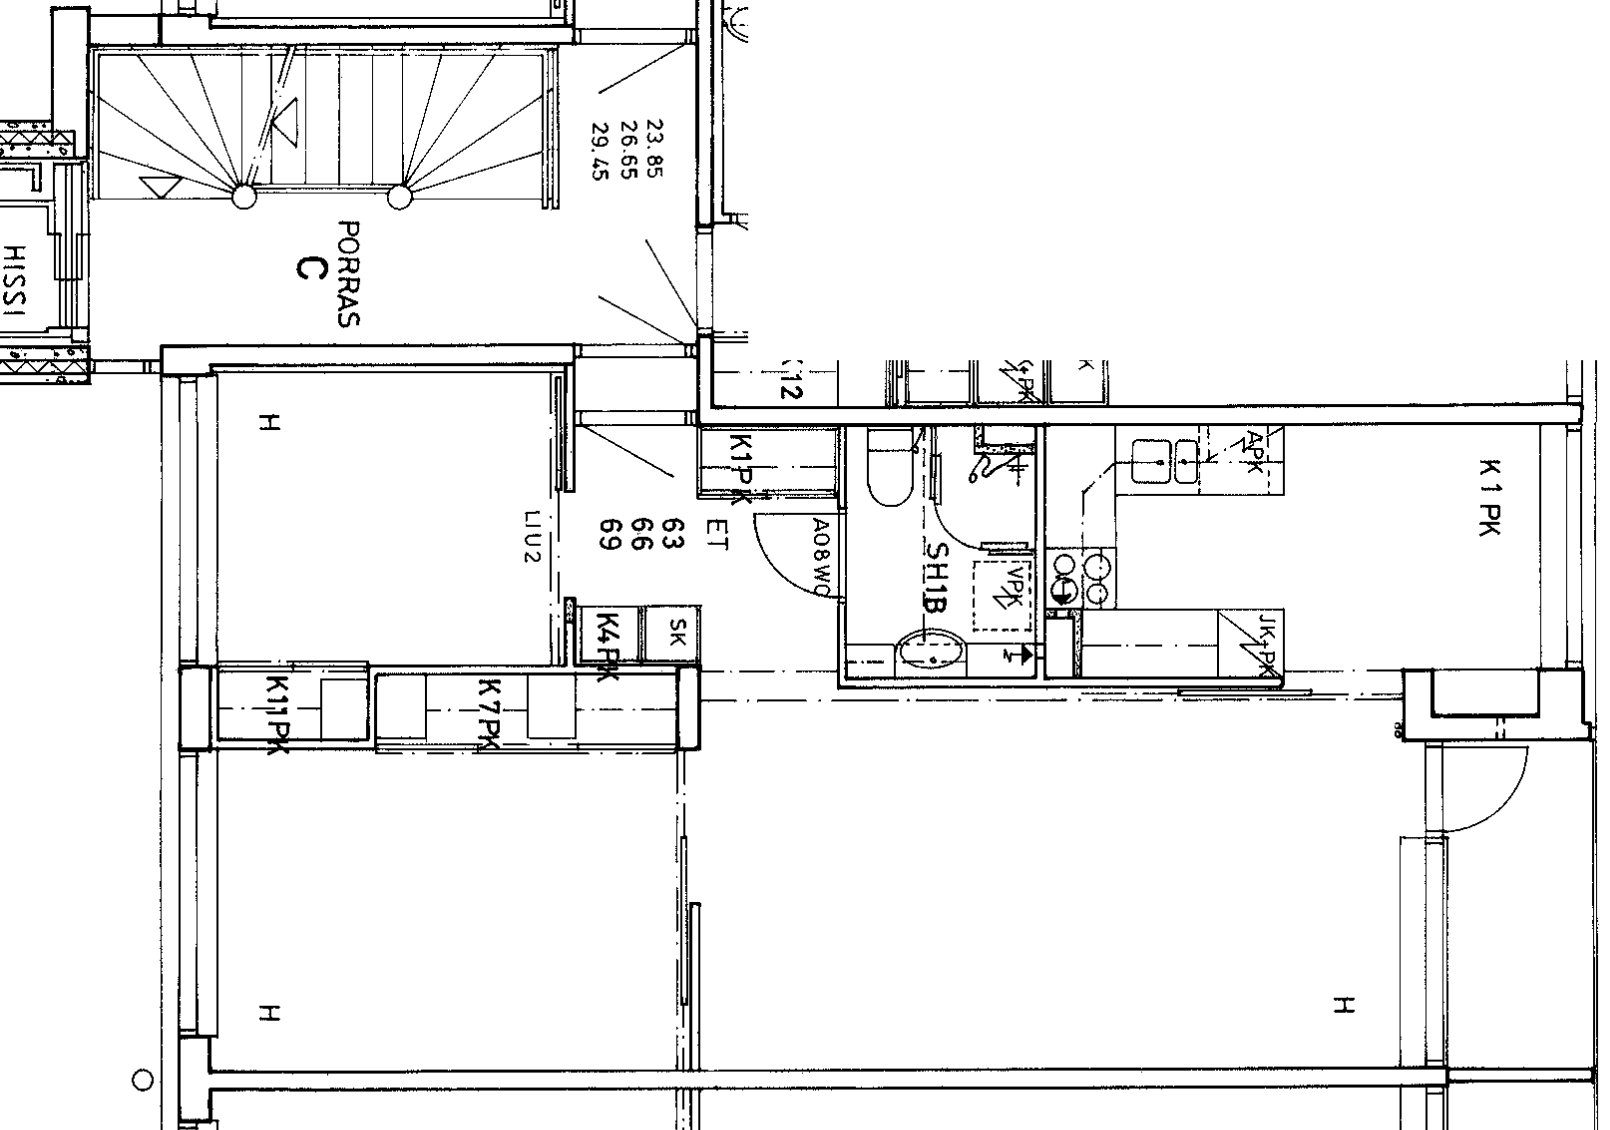

Sammatintie 10 C 70
3 h + k 61,0 m²

Kerros

4

Hissi

X

Jk / Viileäk.

X

Jk / Pakastink.

X

Kylmäkellari

S

Sähkö- / Kaasuliesi


X


Parveke / Piha

E

Liikuntarajoitteiset

K

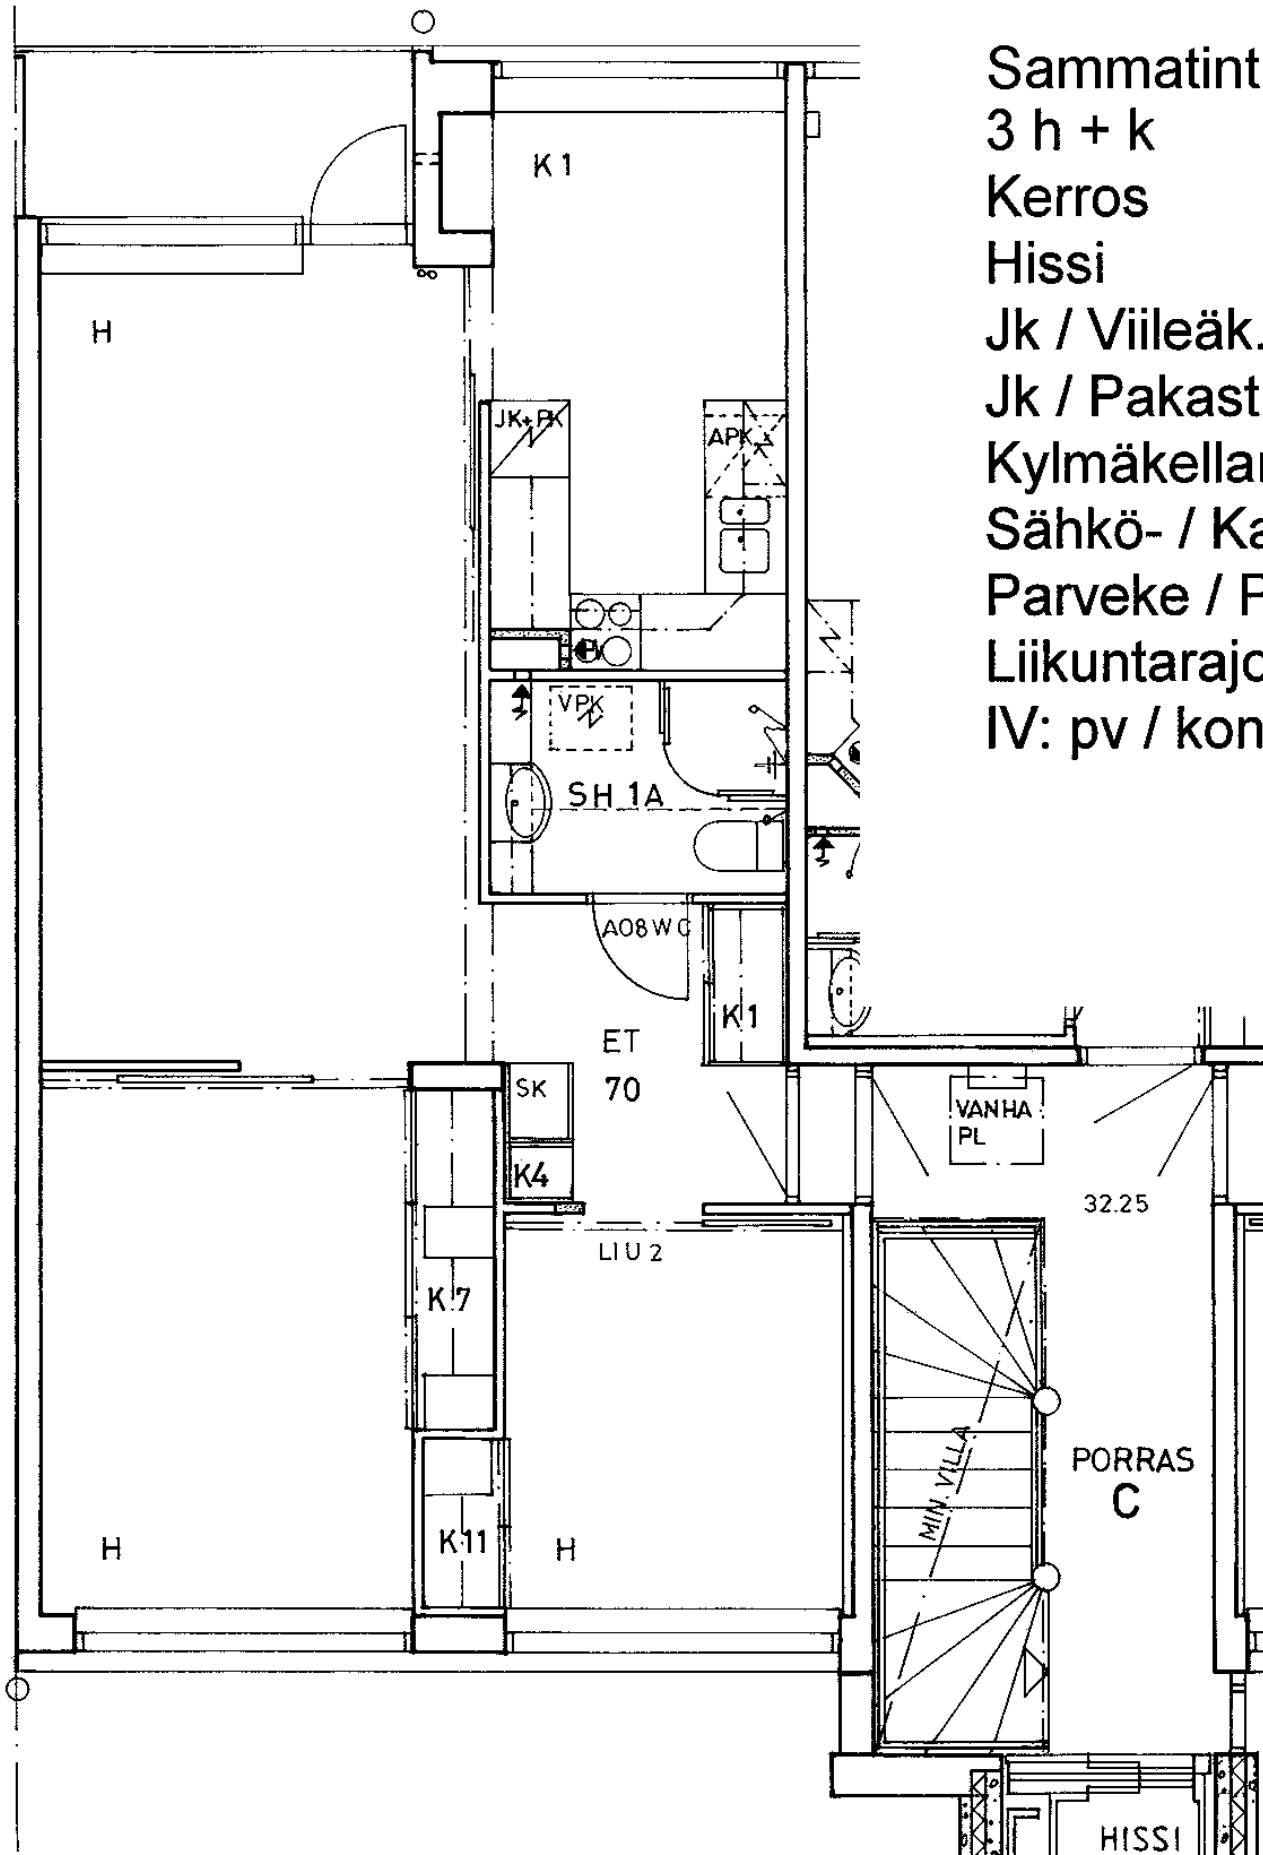

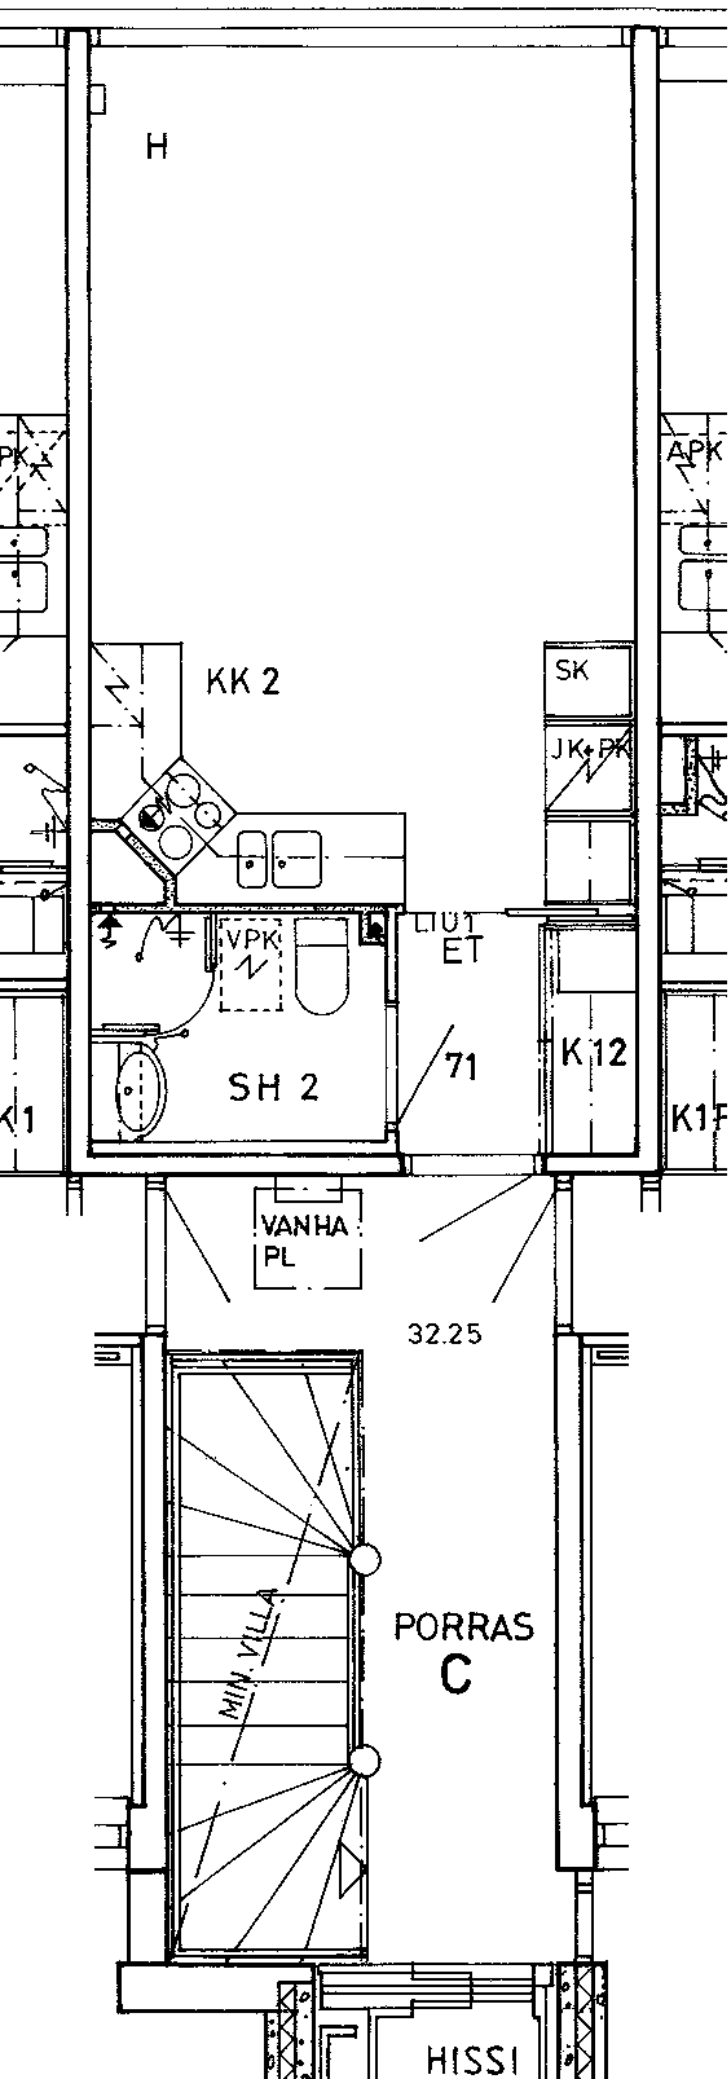

Sammatintie 10 C 71
1 h + kk 24,5 m²

Kerros

4

Hissi

X

Jk / Viileäk.

Jk / Pakastink.

X

Kylmäkellari

Sähkö- / Kaasuliesi

S

Parveke / Piha


Liikuntarajoitteiset

E


IV: pv / kon / hk


K

Sammattintie 10 C 72	
3 h + k	61,0 m ²
Kerros	4
Hissi	X
Jk / Villeäk.	
Jk / Pakastink.	X
Kylmäkellari	
Sähkö- / Kaasuliesi	S
Parveke / Piha	X
Liikuntarajoitteiset	E
IV: pv / kon / hk	K

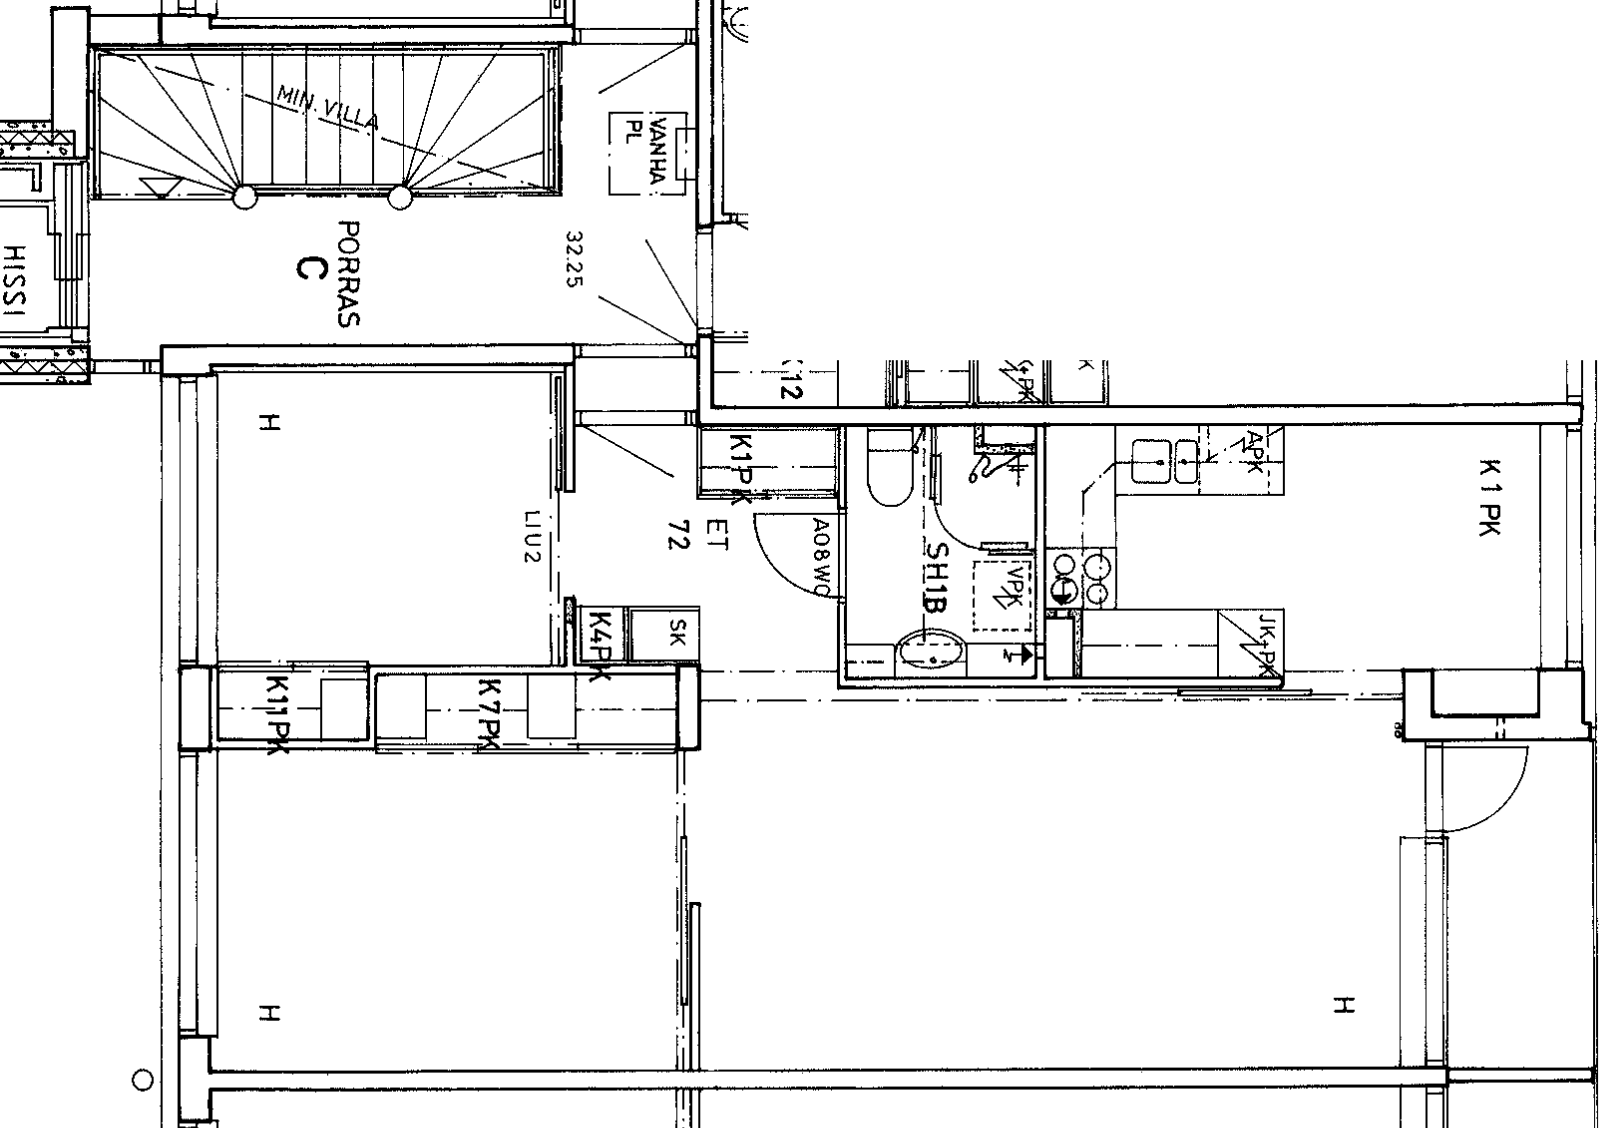

Sammattintie 10 D 73	
4 h + k	78,5 m ²
Kerros	1
Hissi	X
Jk / Viileäk.	
Jk / Pakastink.	X
Kylmäkellari	
Sähkö- / Kaasuliesi	S
Parveke / Piha	X
Liikuntarajoitteiset	E
IV: pv / kon / hk	K

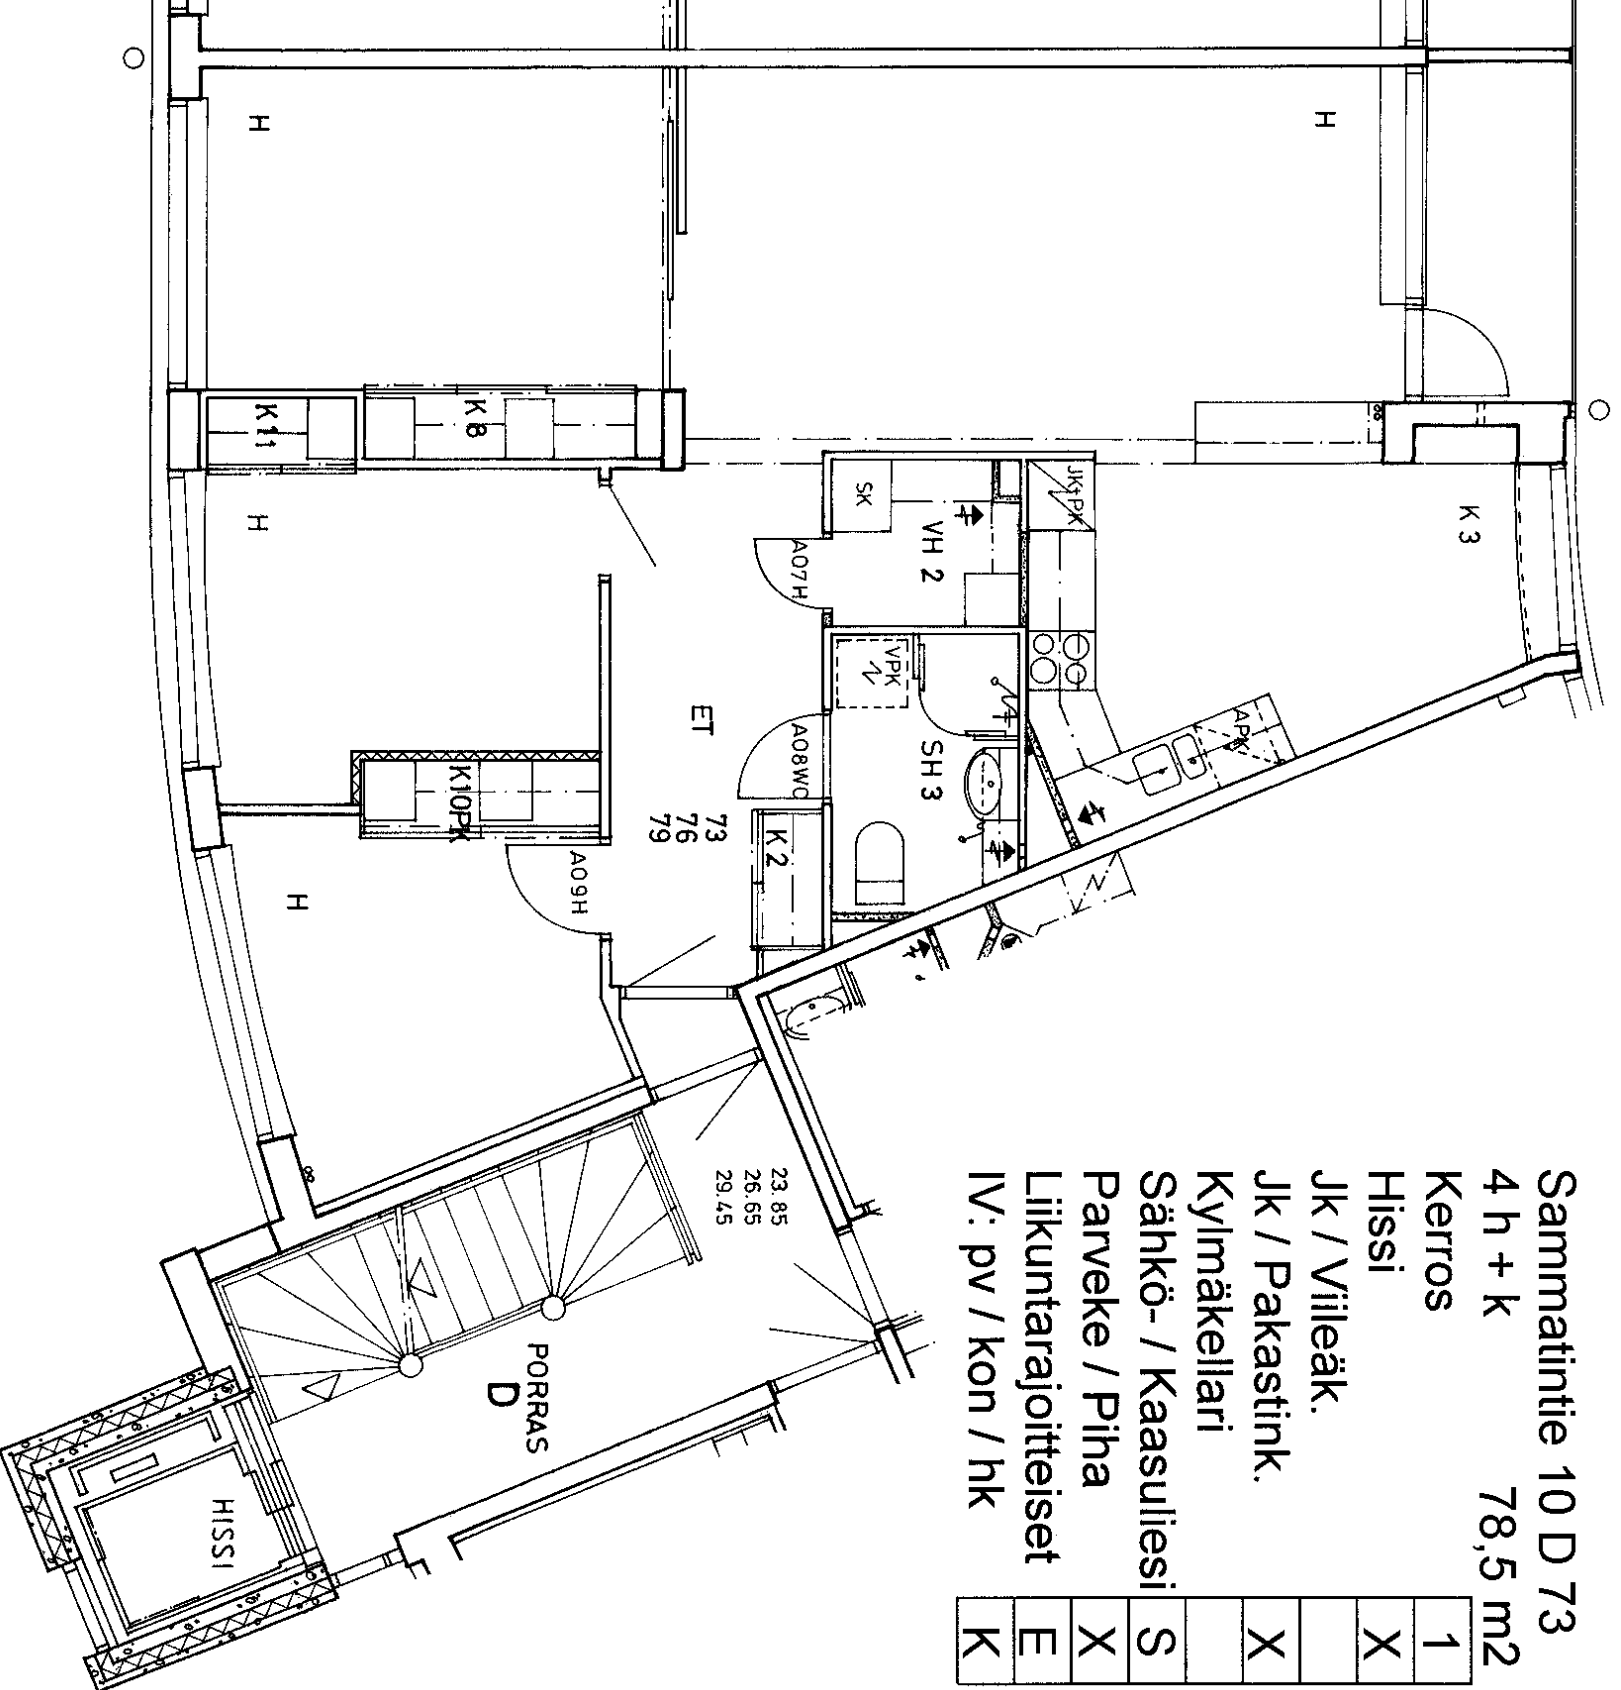

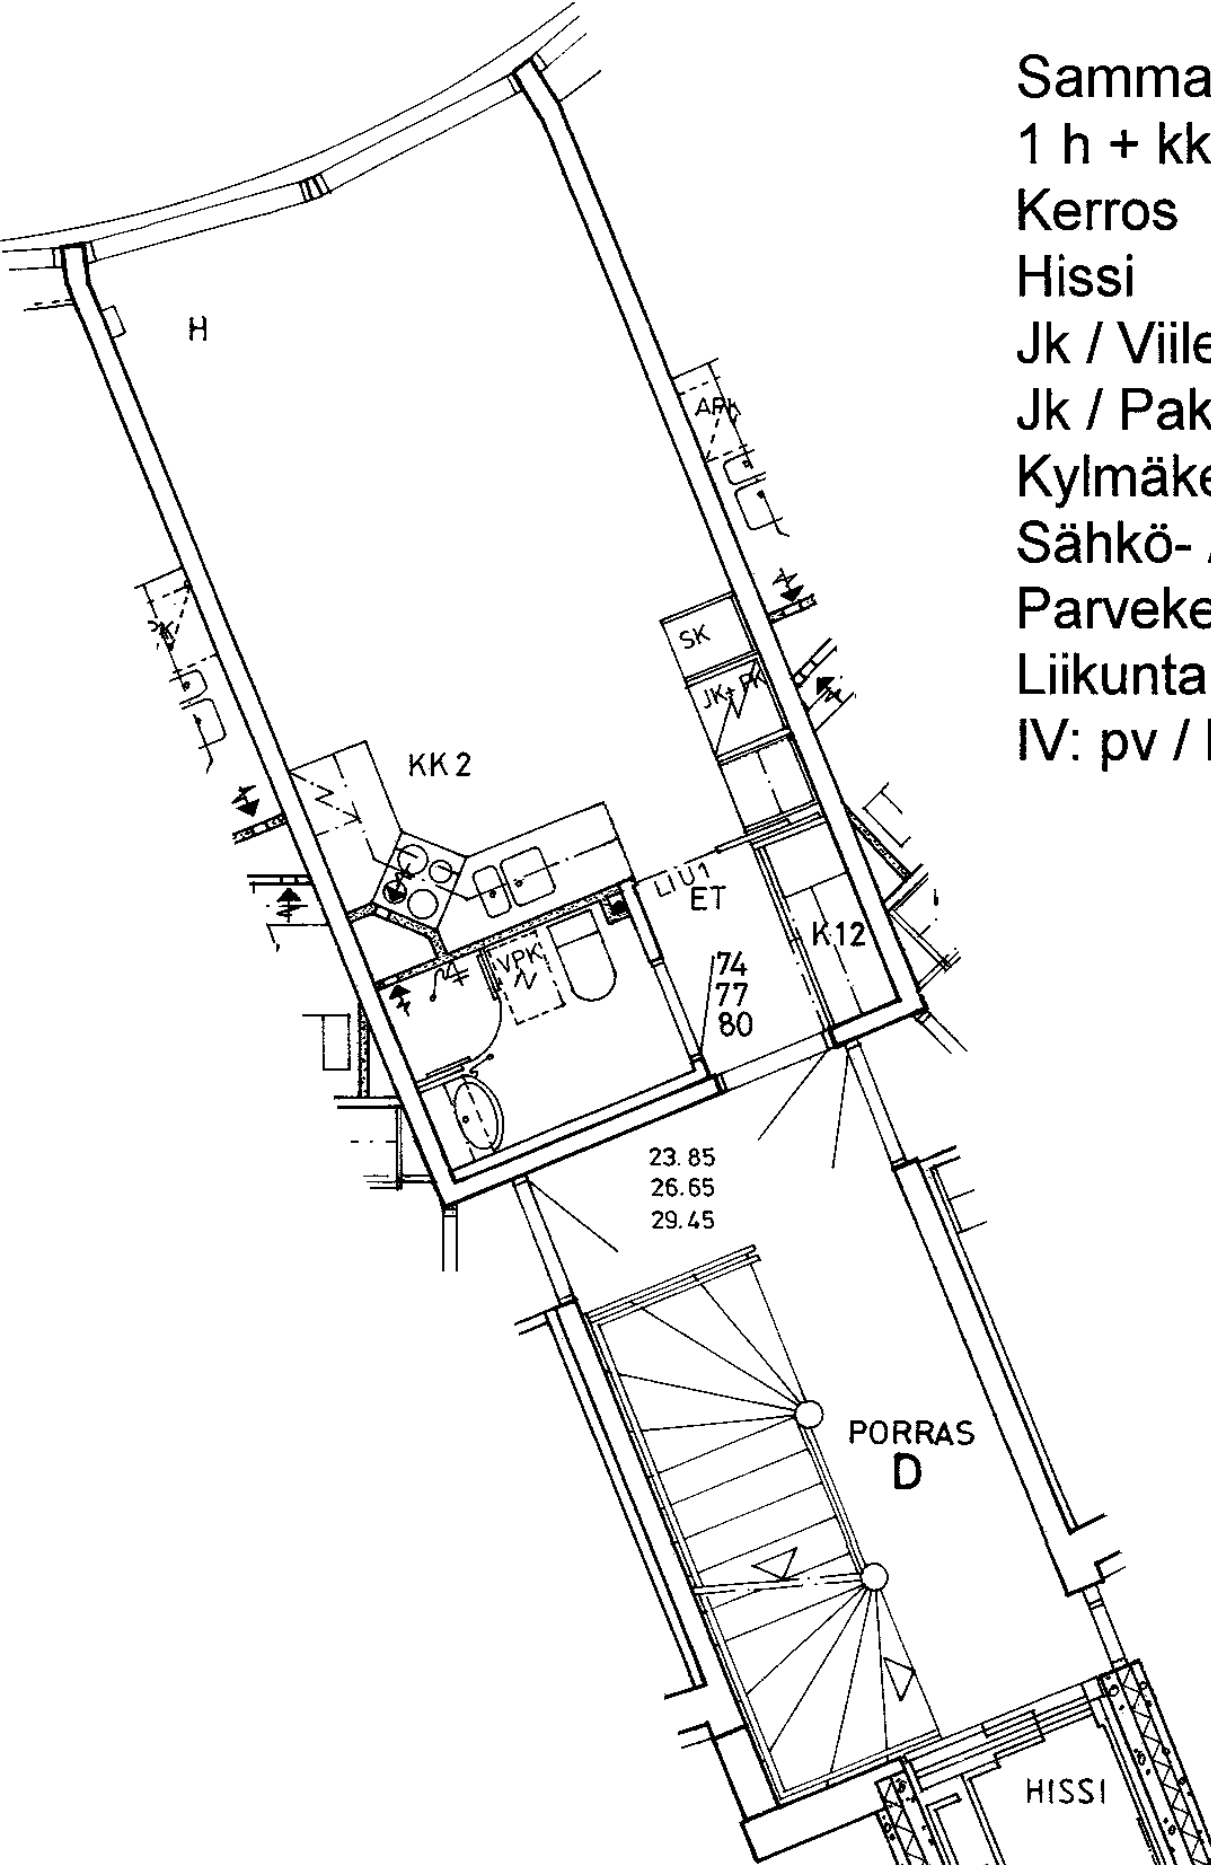

Sammatintie 10 D 74	
1 h + kk	24,5 m2
Kerros	1
Hissi	X
Jk / Viileäk.	
Jk / Pakastink.	X
Kylmäkellari	
Sähkö- / Kaasuliesi	S
Parveke / Piha	
Liikuntarajoitteiset	E
IV: pv / kon / hk	K

Sammatintie 10 D 75
4 h + k 78,5 m²

Kerros

1

Hissi

X

Jk / Viileäk.

Jk / Pakastink.

X

Kylmäkellari

Sähkö- / Kaasuliesi

S

Parveke / Piha


X

Liikuntarajoitteiset

E


IV: pv / kon / hk


K

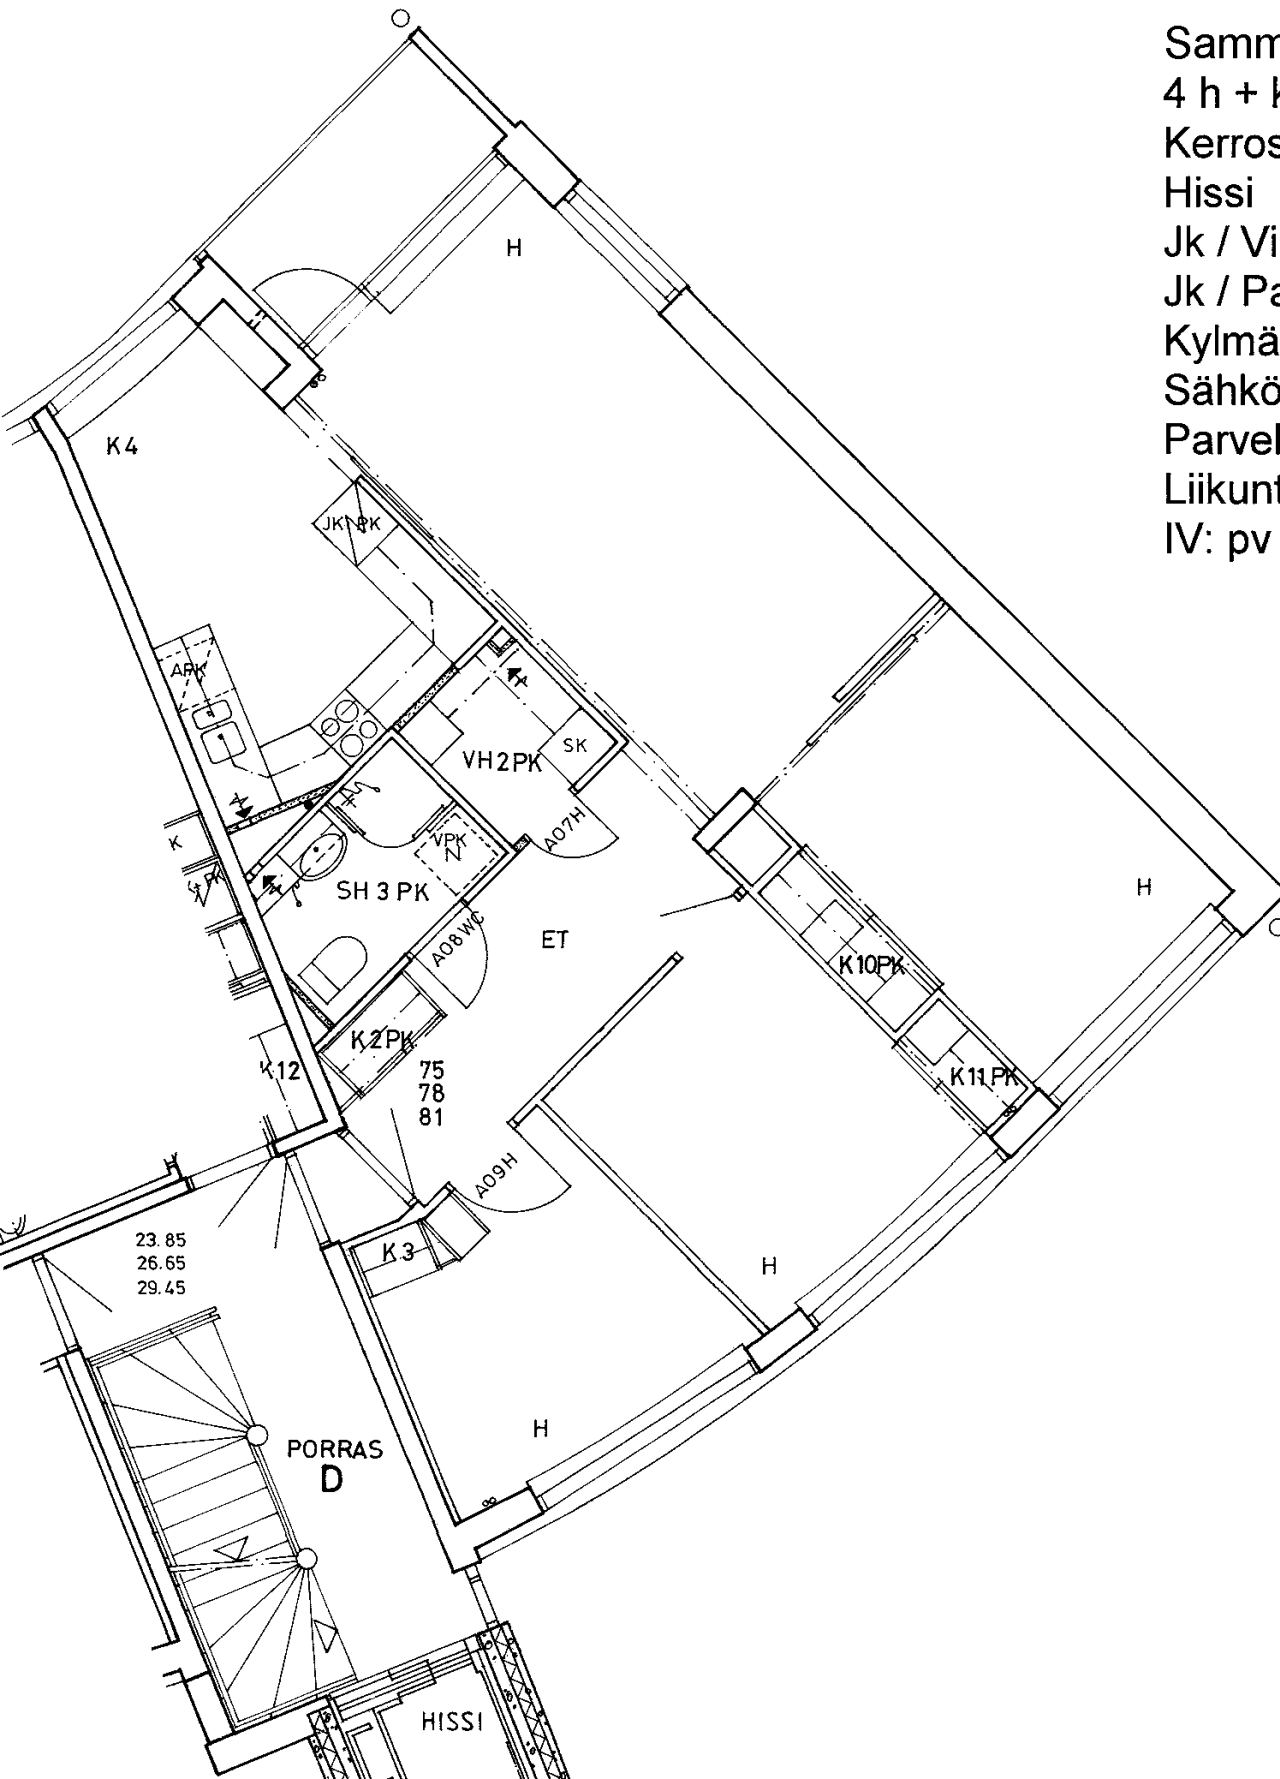

Sammatintie 10 D 76
 4 h + k 78,5 m²
 Kerros
 Hissi
 Jk / Viileäk.
 Jk / Pakastink.
 Kylmäkellari
 Sähkö- / Kaasuliesi
 Parveke / Piha
 Liikuntarajoitteiset
 IV: pv / kon / hk


2
X
X
S
X
E
K

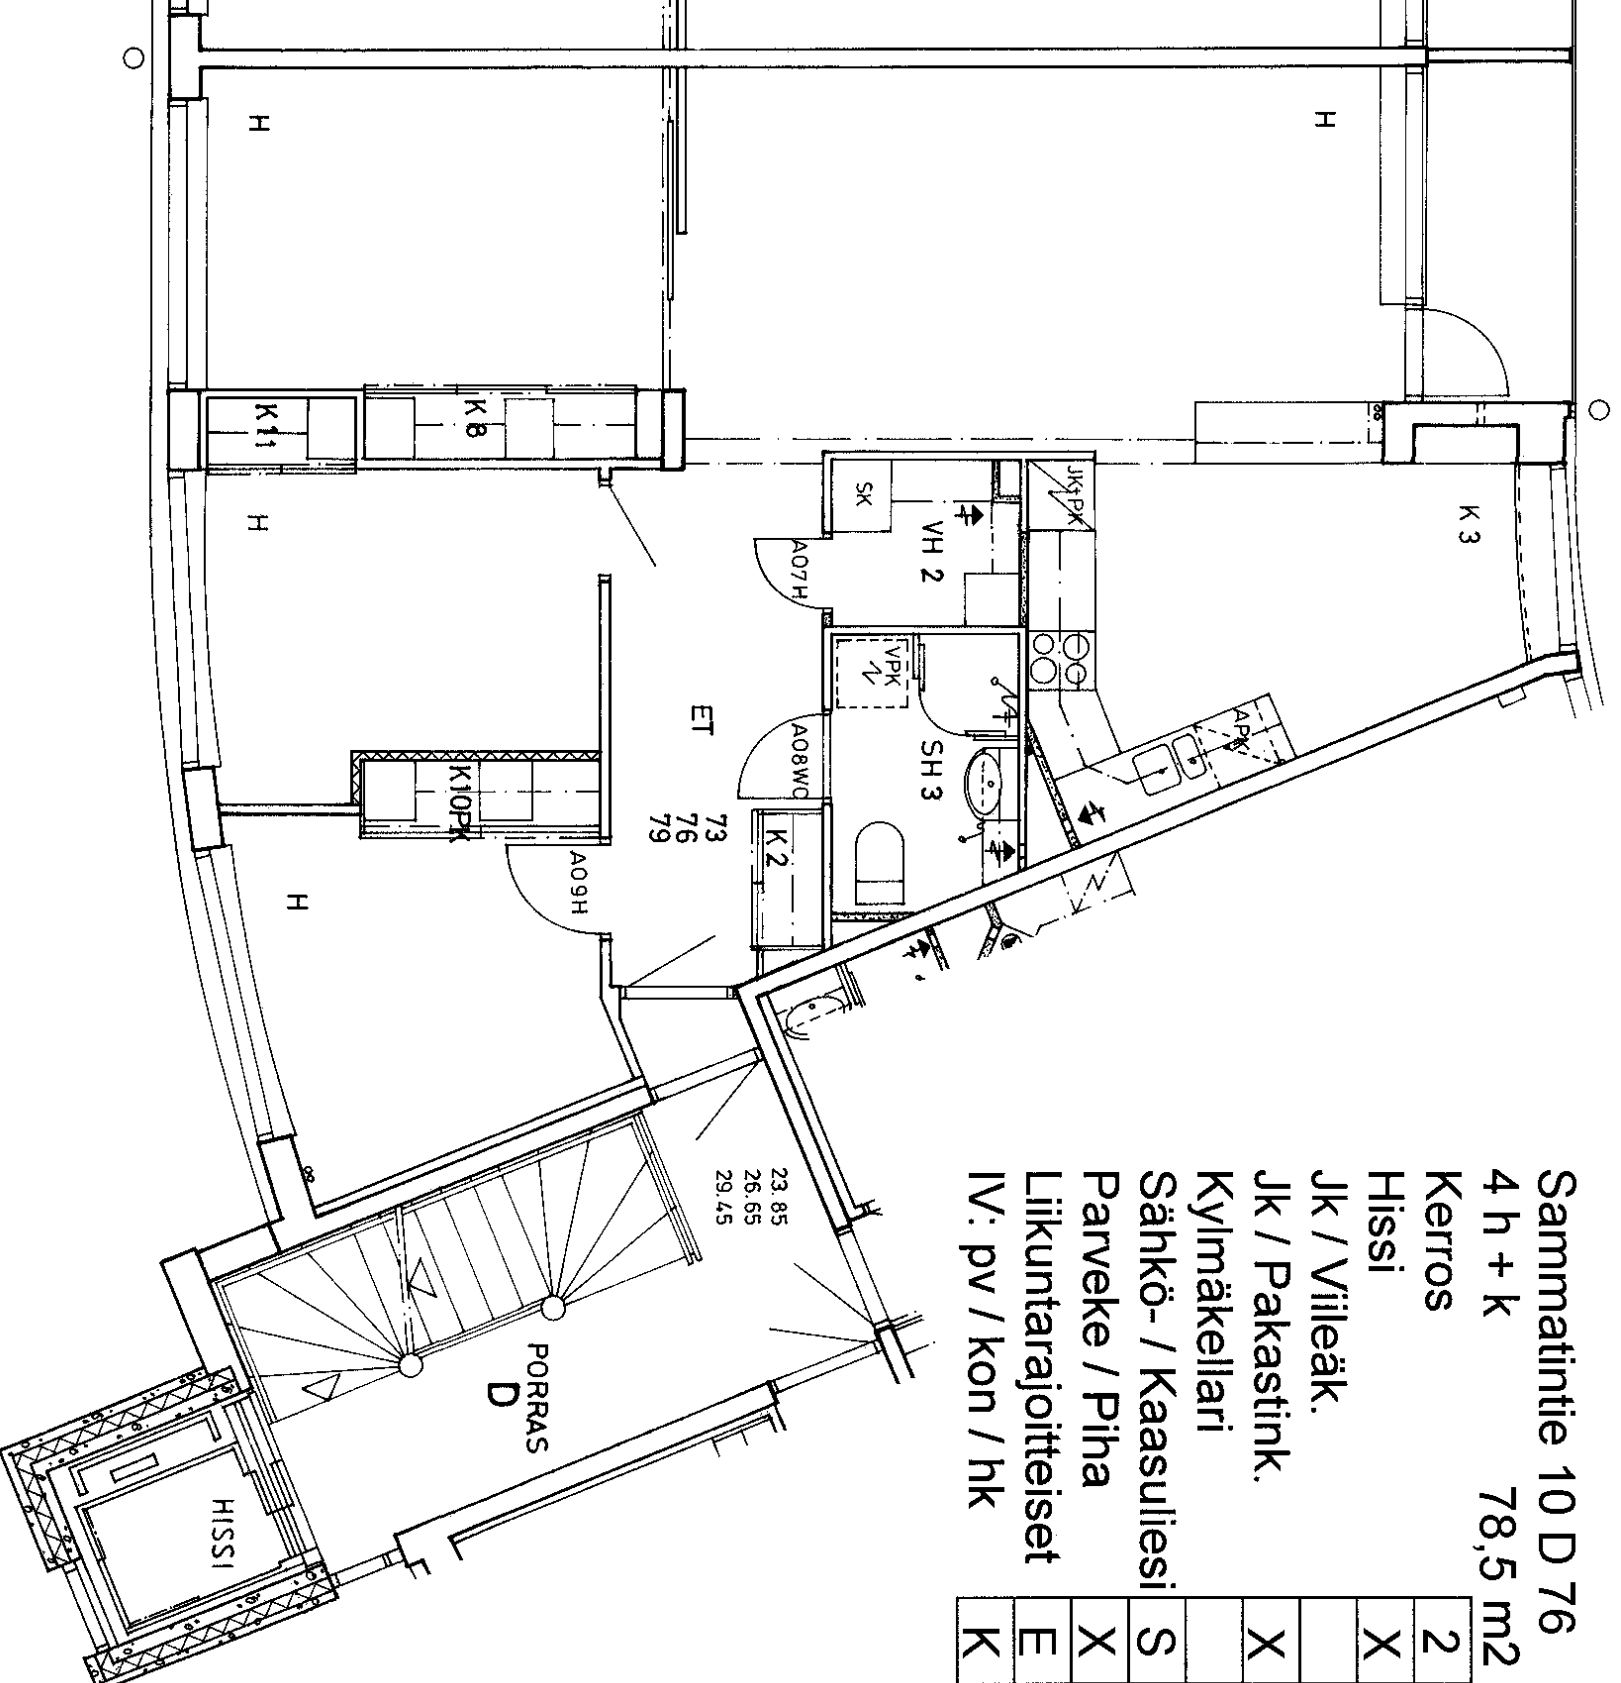

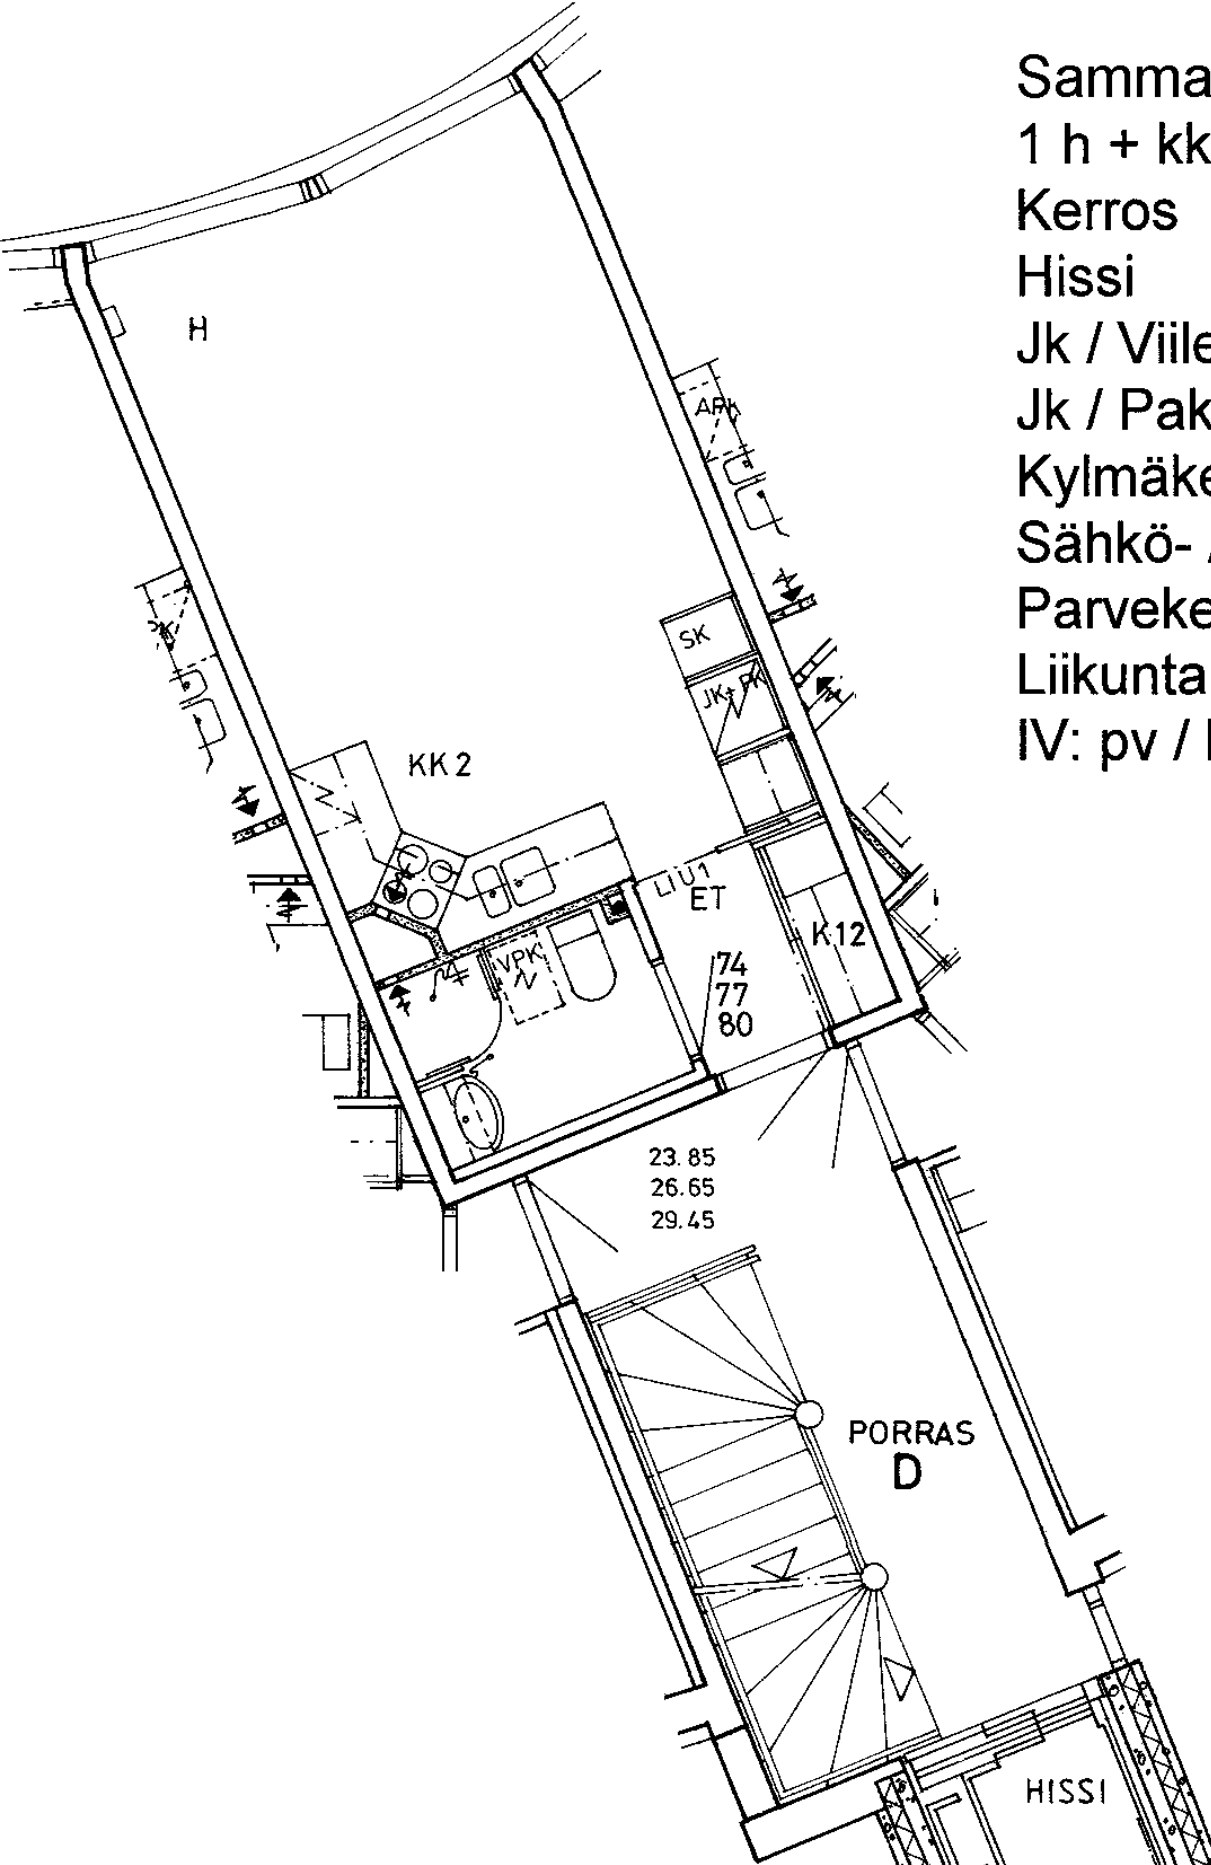


Sammatintie 10 D 77	
1 h + kk	24,5 m2
Kerros	2
Hissi	X
Jk / Viileäk.	
Jk / Pakastink.	X
Kylmäkellari	
Sähkö- / Kaasuliesi	S
Parveke / Piha	
Liikuntarajoitteiset	E
IV: pv / kon / hk	K


Sammatintie 10 D 78	
4 h + k	78,5 m2
Kerros	2
Hissi	X
Jk / Viileäk.	
Jk / Pakastink.	X
Kylmäkellari	
Sähkö- / Kaasuliesi	S
Parveke / Piha	X
Liikuntarajoitteiset	E
IV: pv / kon / hk	K

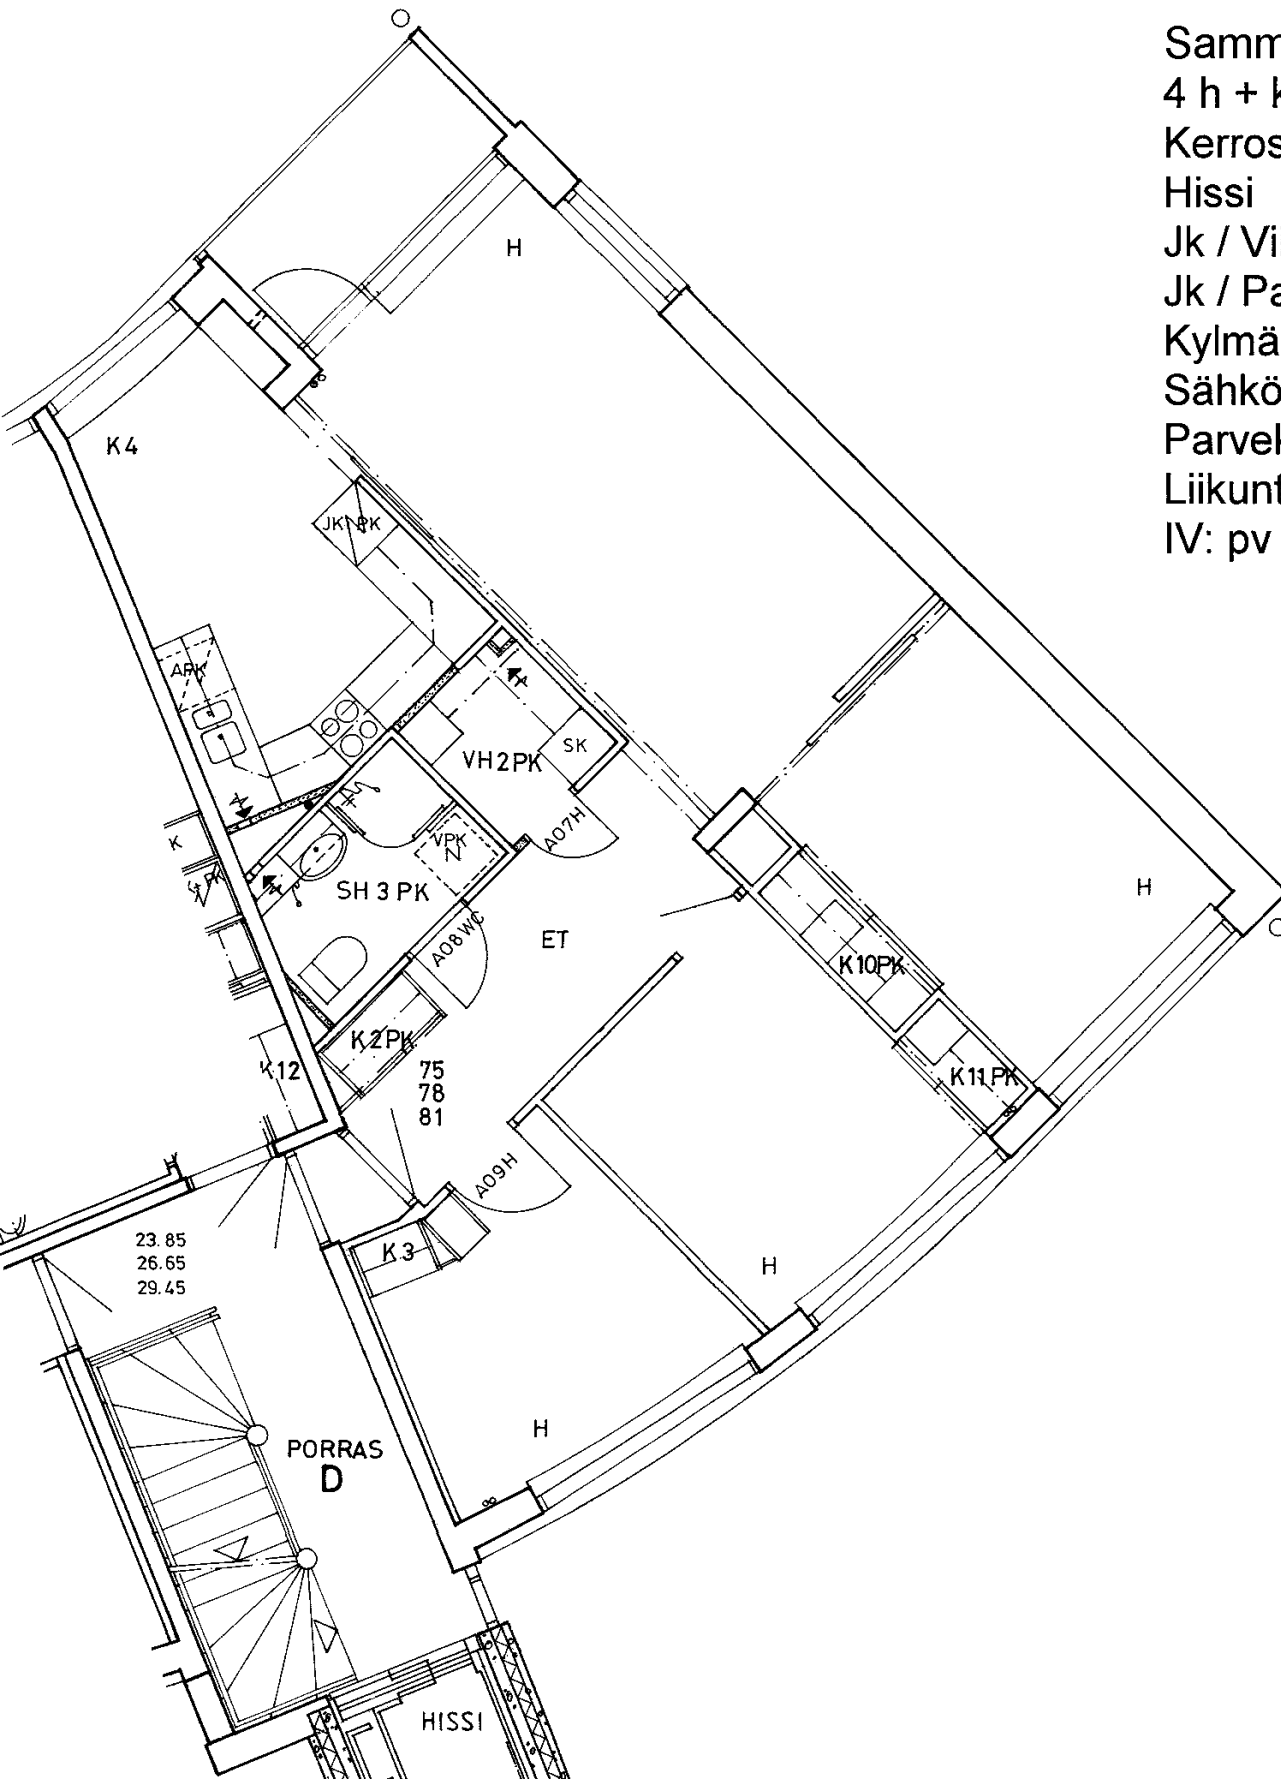

Sammatintie 10 D 79
 4 h + k 78,5 m²
 Kerros
 Hissi
 Jk / Viileäk.
 Jk / Pakastink.
 Kylmäkellari
 Sähkö- / Kaasuliesi
 Parveke / Piha
 Liikuntarajoitteiset
 IV: pv / kon / hk

3
X
X
S
X
E
K

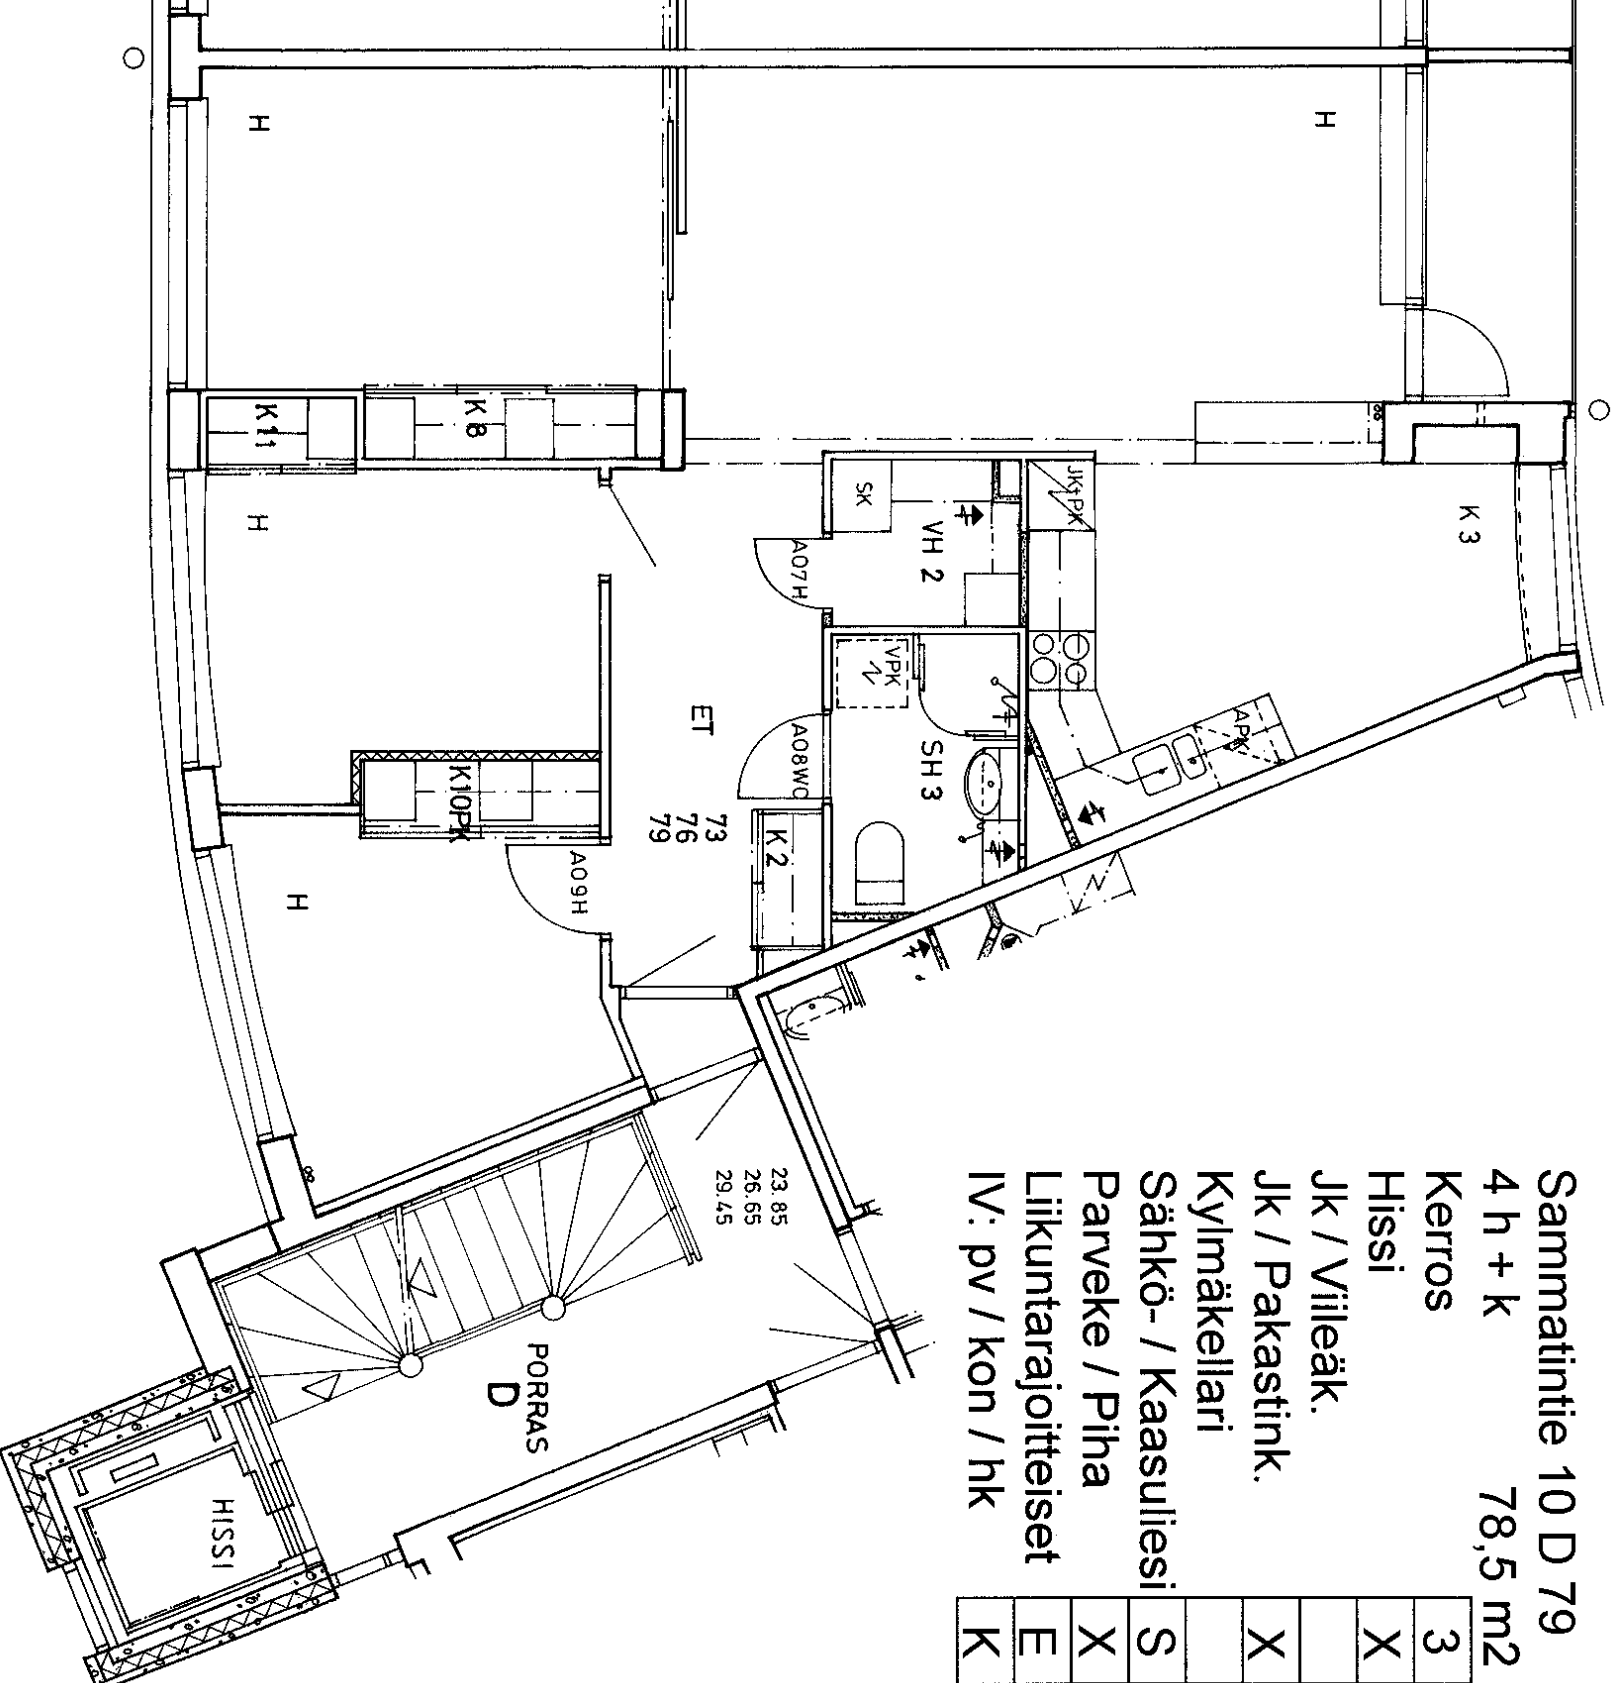


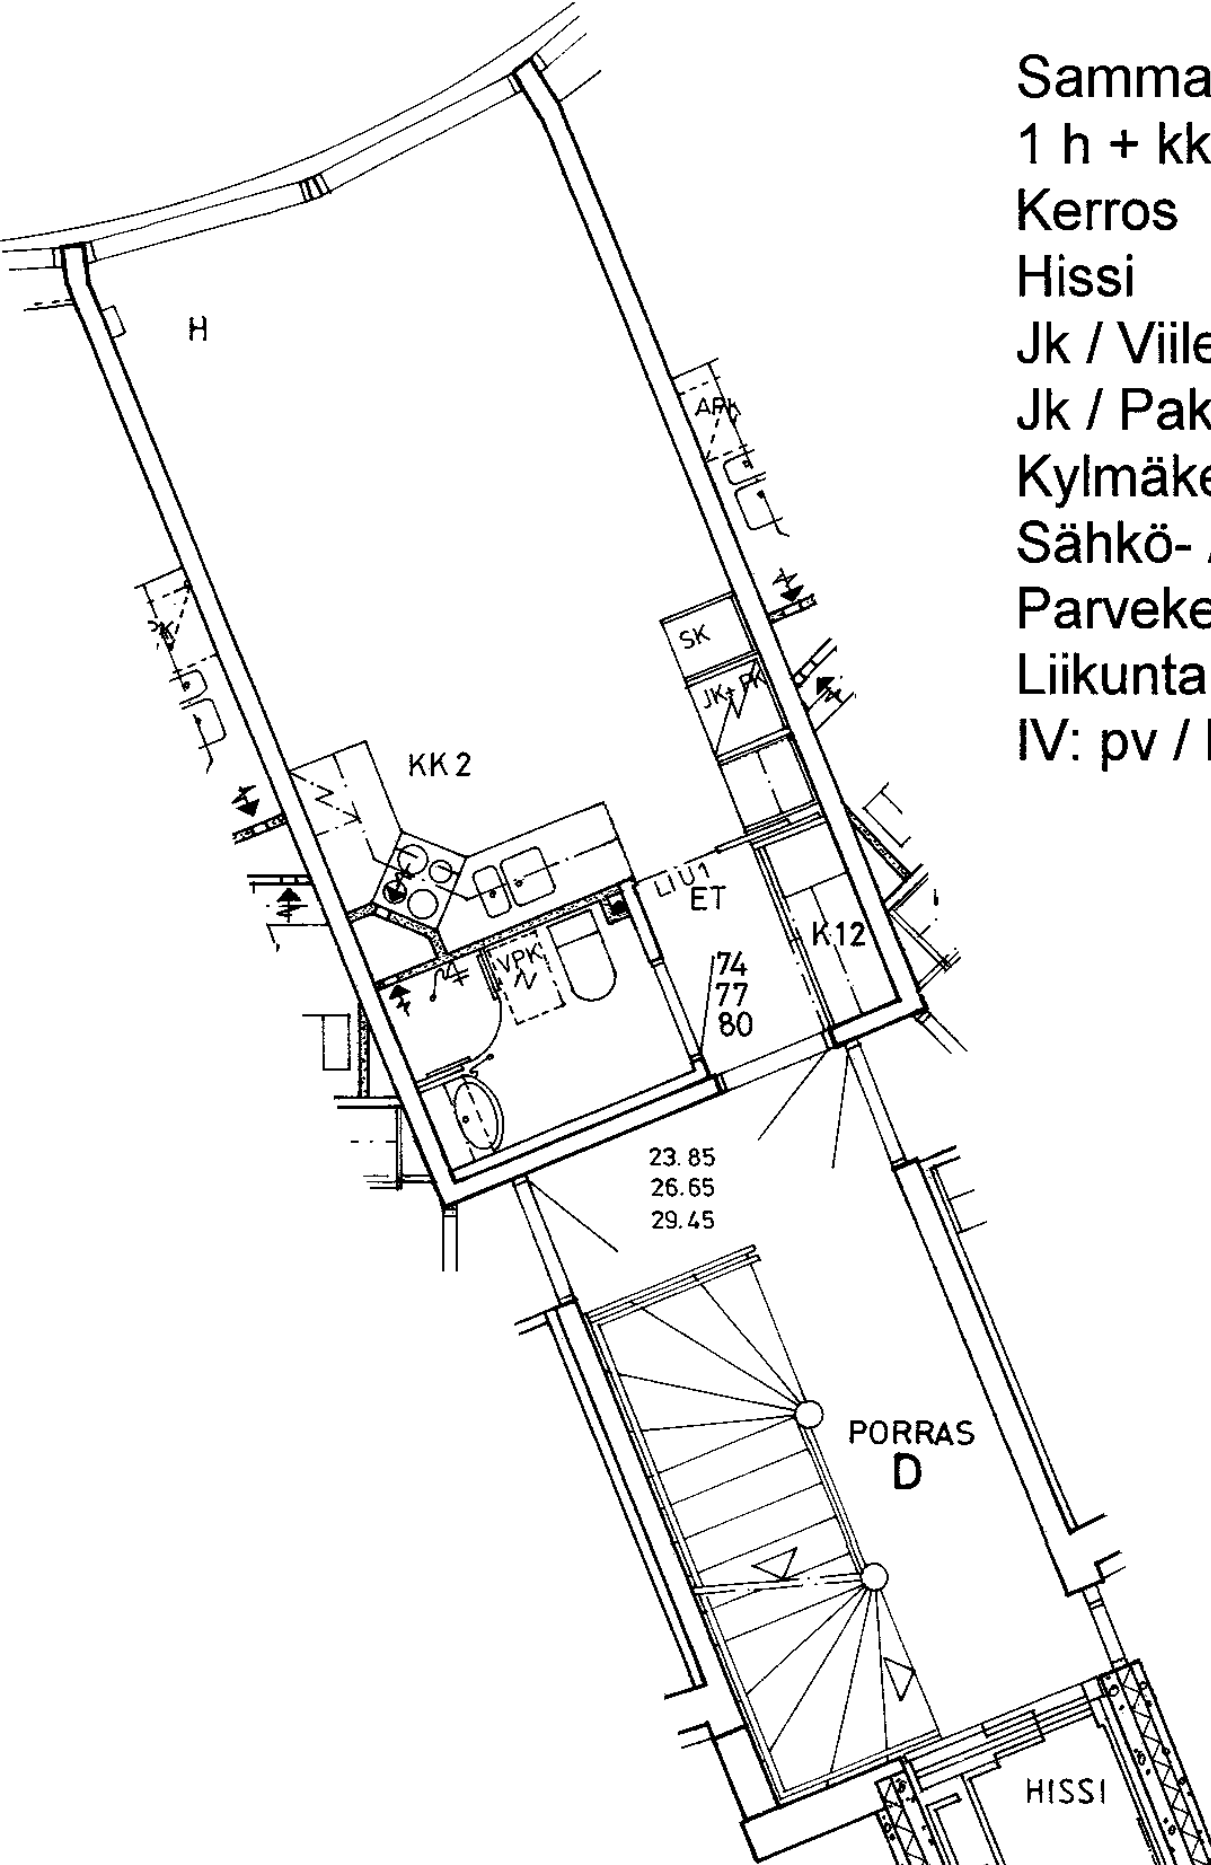


Sammattintie 10 D 80	
1 h + kk	24,5 m ²
Kerros	3
Hissi	X
Jk / Viileäk.	
Jk / Pakastink.	X
Kylmäkellari	
Sähkö- / Kaasuliesi	S
Parveke / Piha	
Liikuntarajoitteiset	E
IV: pv / kon / hk	K


Sammatintie 10 D 81
4 h + k 78,5 m²

Kerros	3
Hissi	X
Jk / Viileäk.	
Jk / Pakastink.	X
Kylmäkellari	
Sähkö- / Kaasuliesi	S
Parveke / Piha	X
Liikuntarajoitteiset	E
IV: pv / kon / hk	K

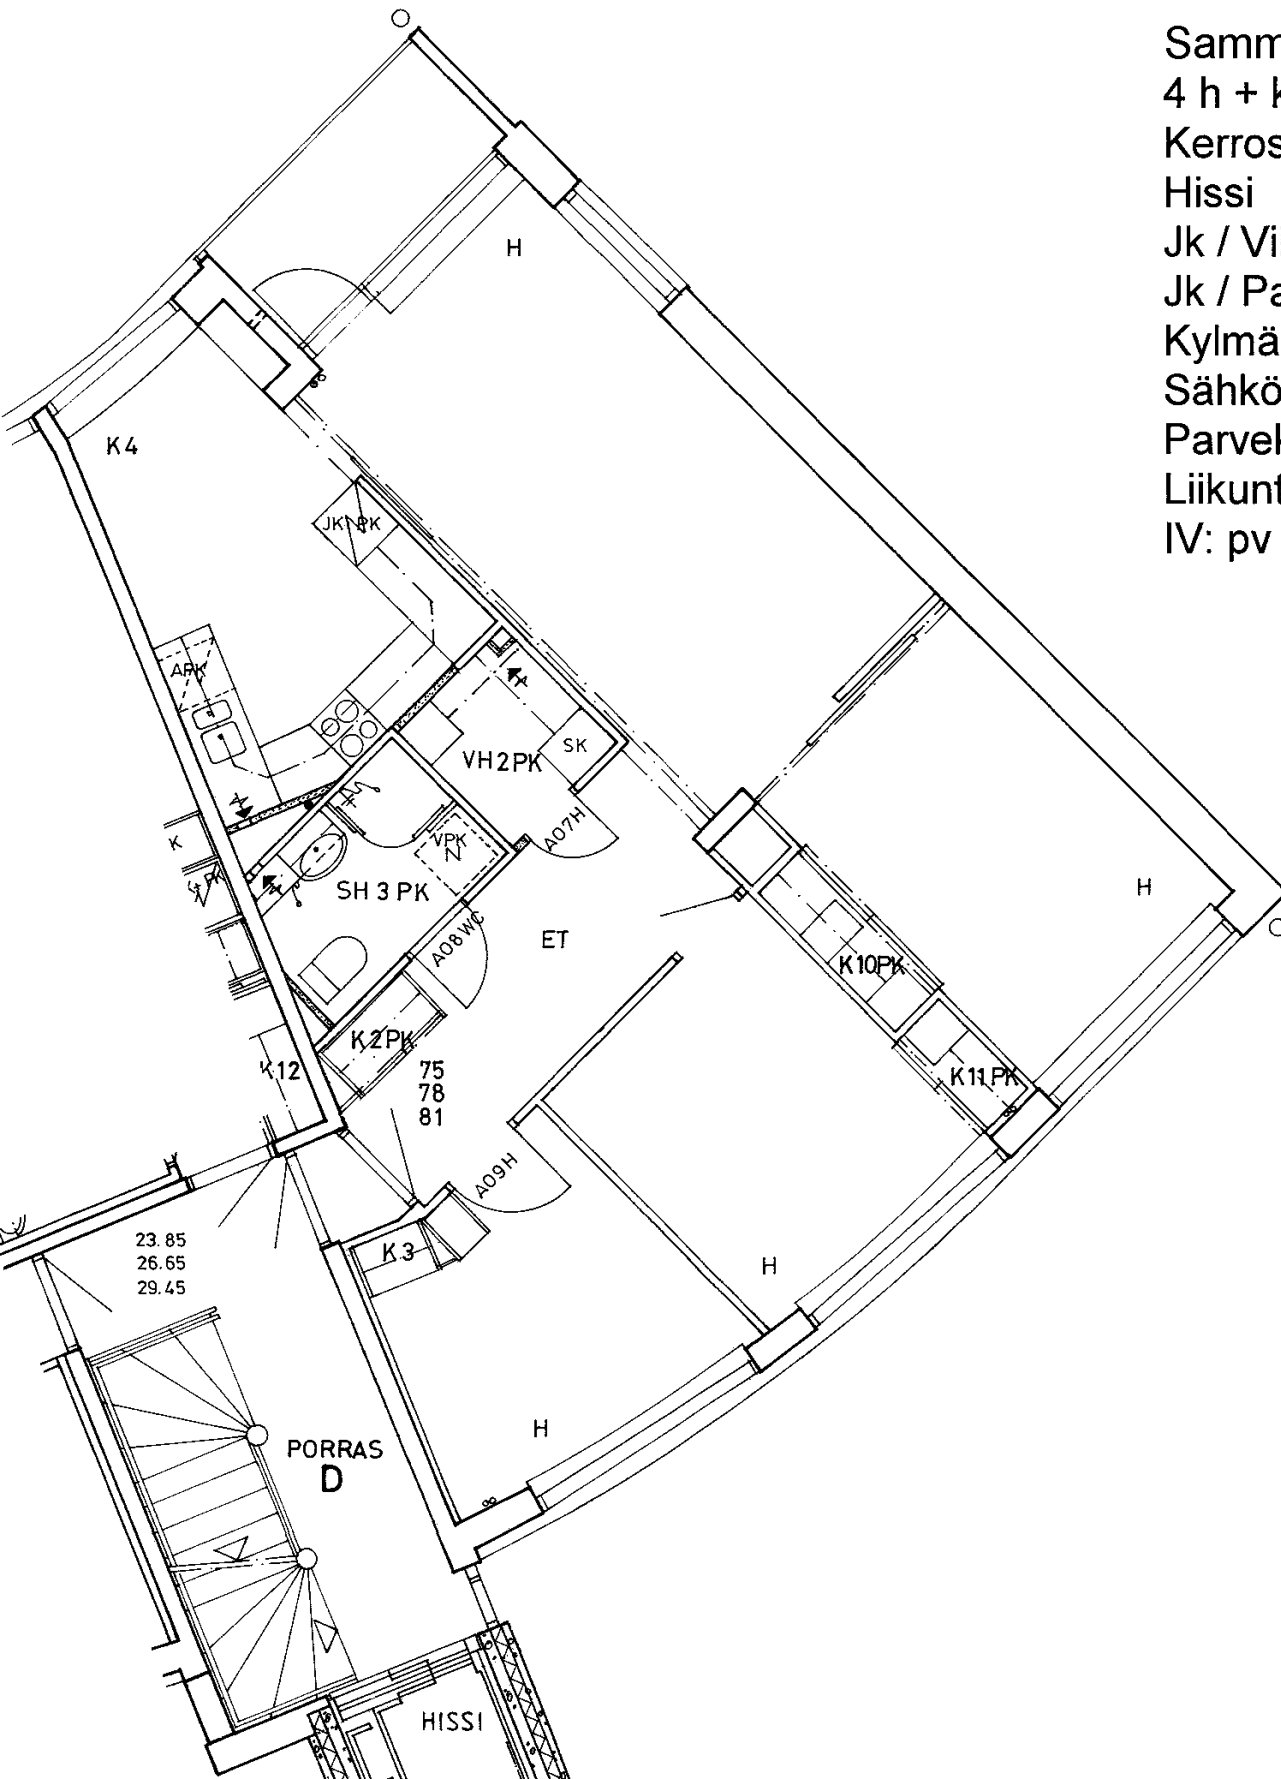

Sammattintie 10 D 82	
4 h + k	78,5 m ²
Kerros	4
Hissi	X
Jk / Viileäk.	
Jk / Pakastink.	X
Kylmäkellari	
Sähkö- / Kaasuliesi	S
Parveke / Piha	X
Liikuntarajoitteiset	E
IV: pv / kon / hk	K

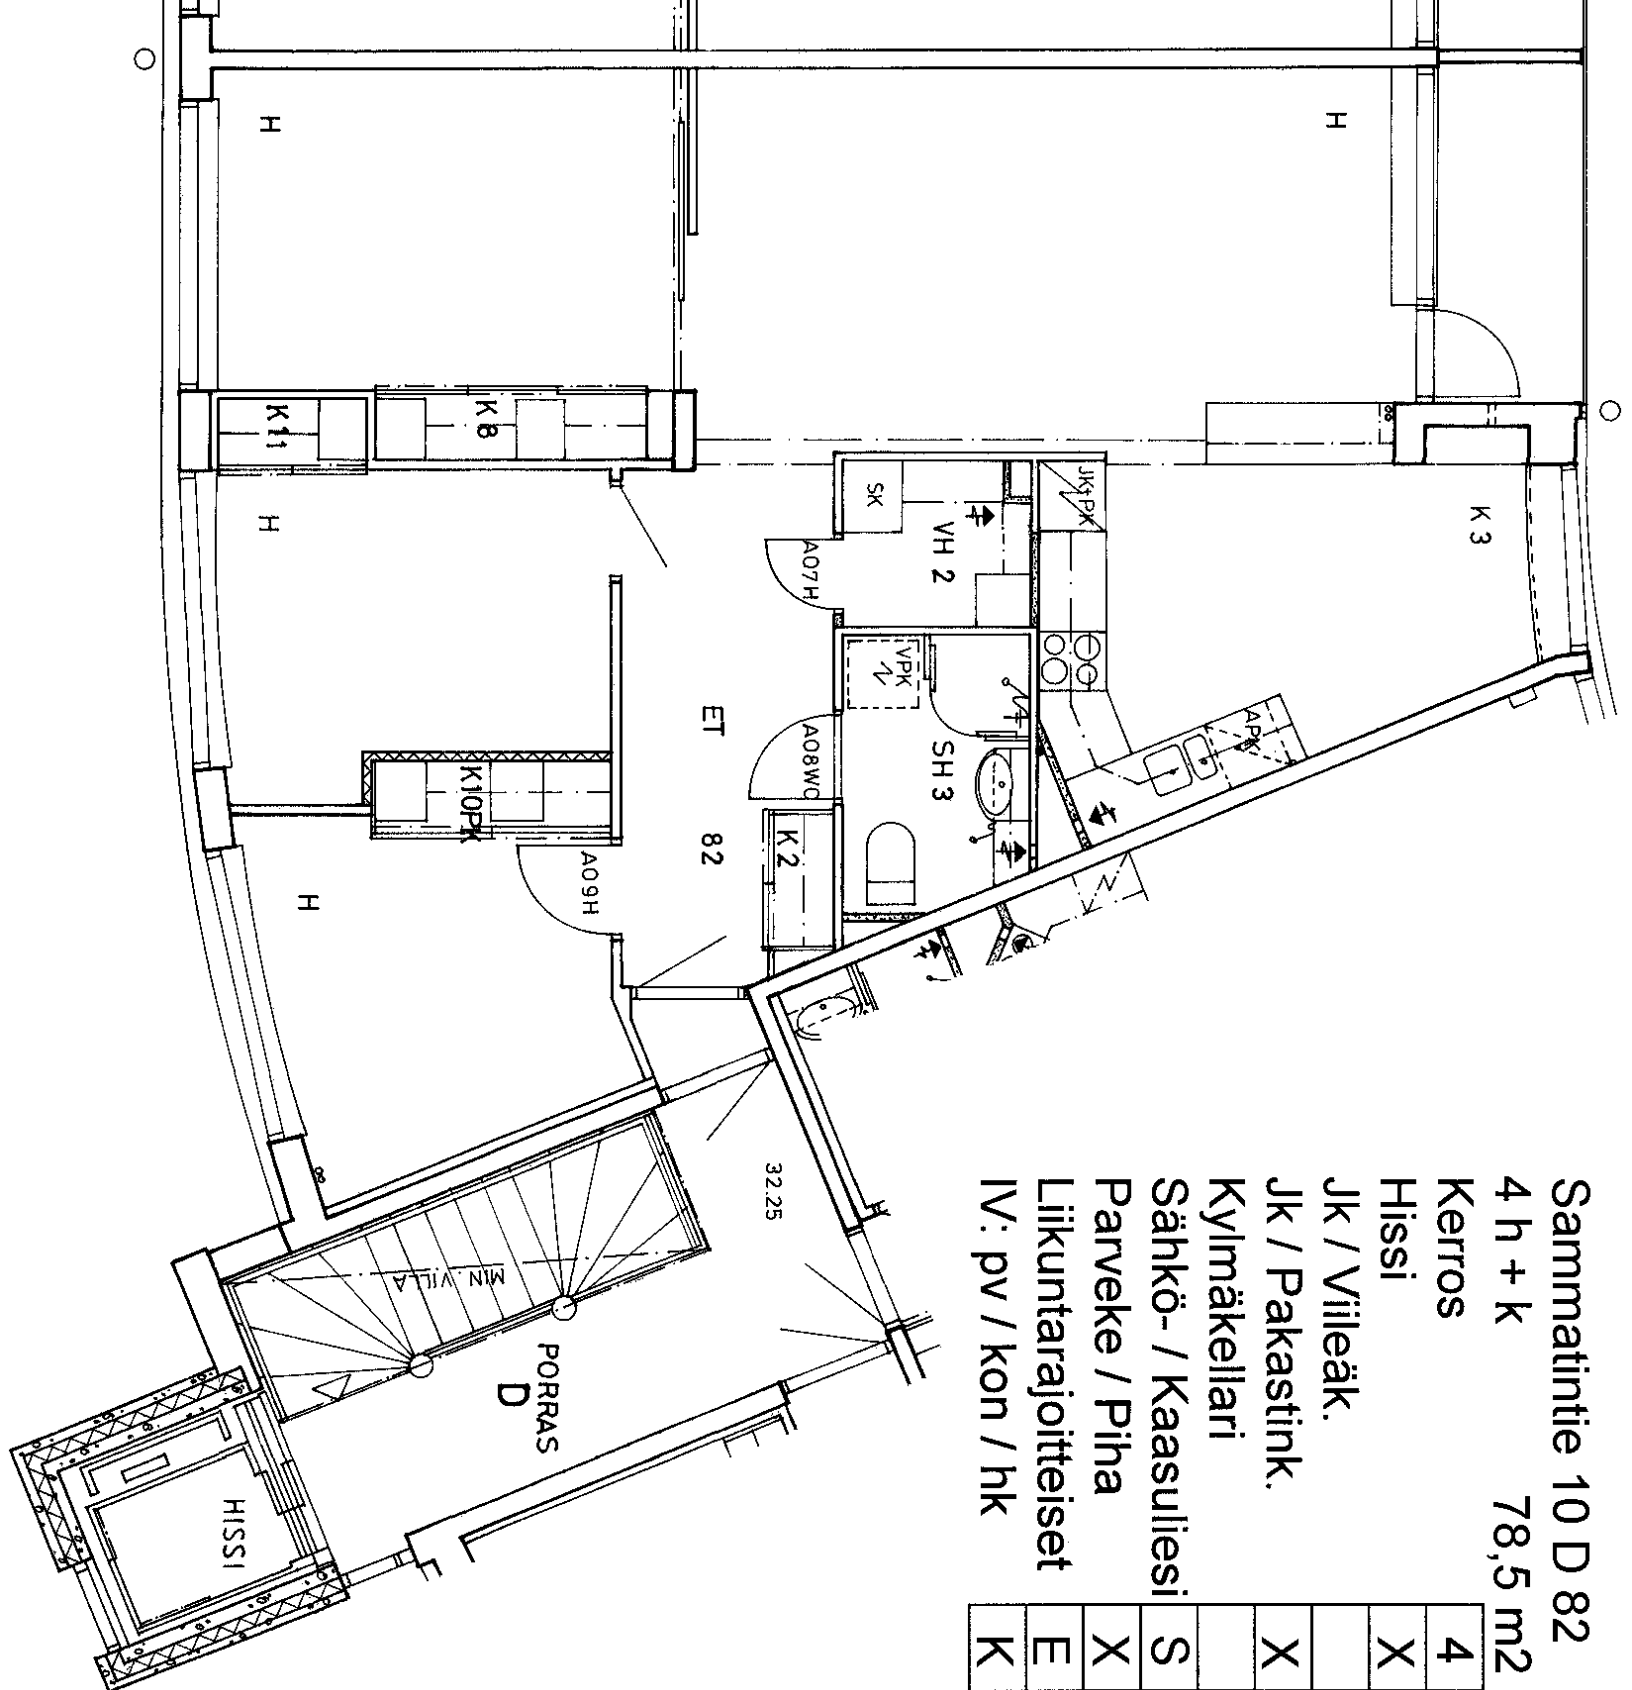

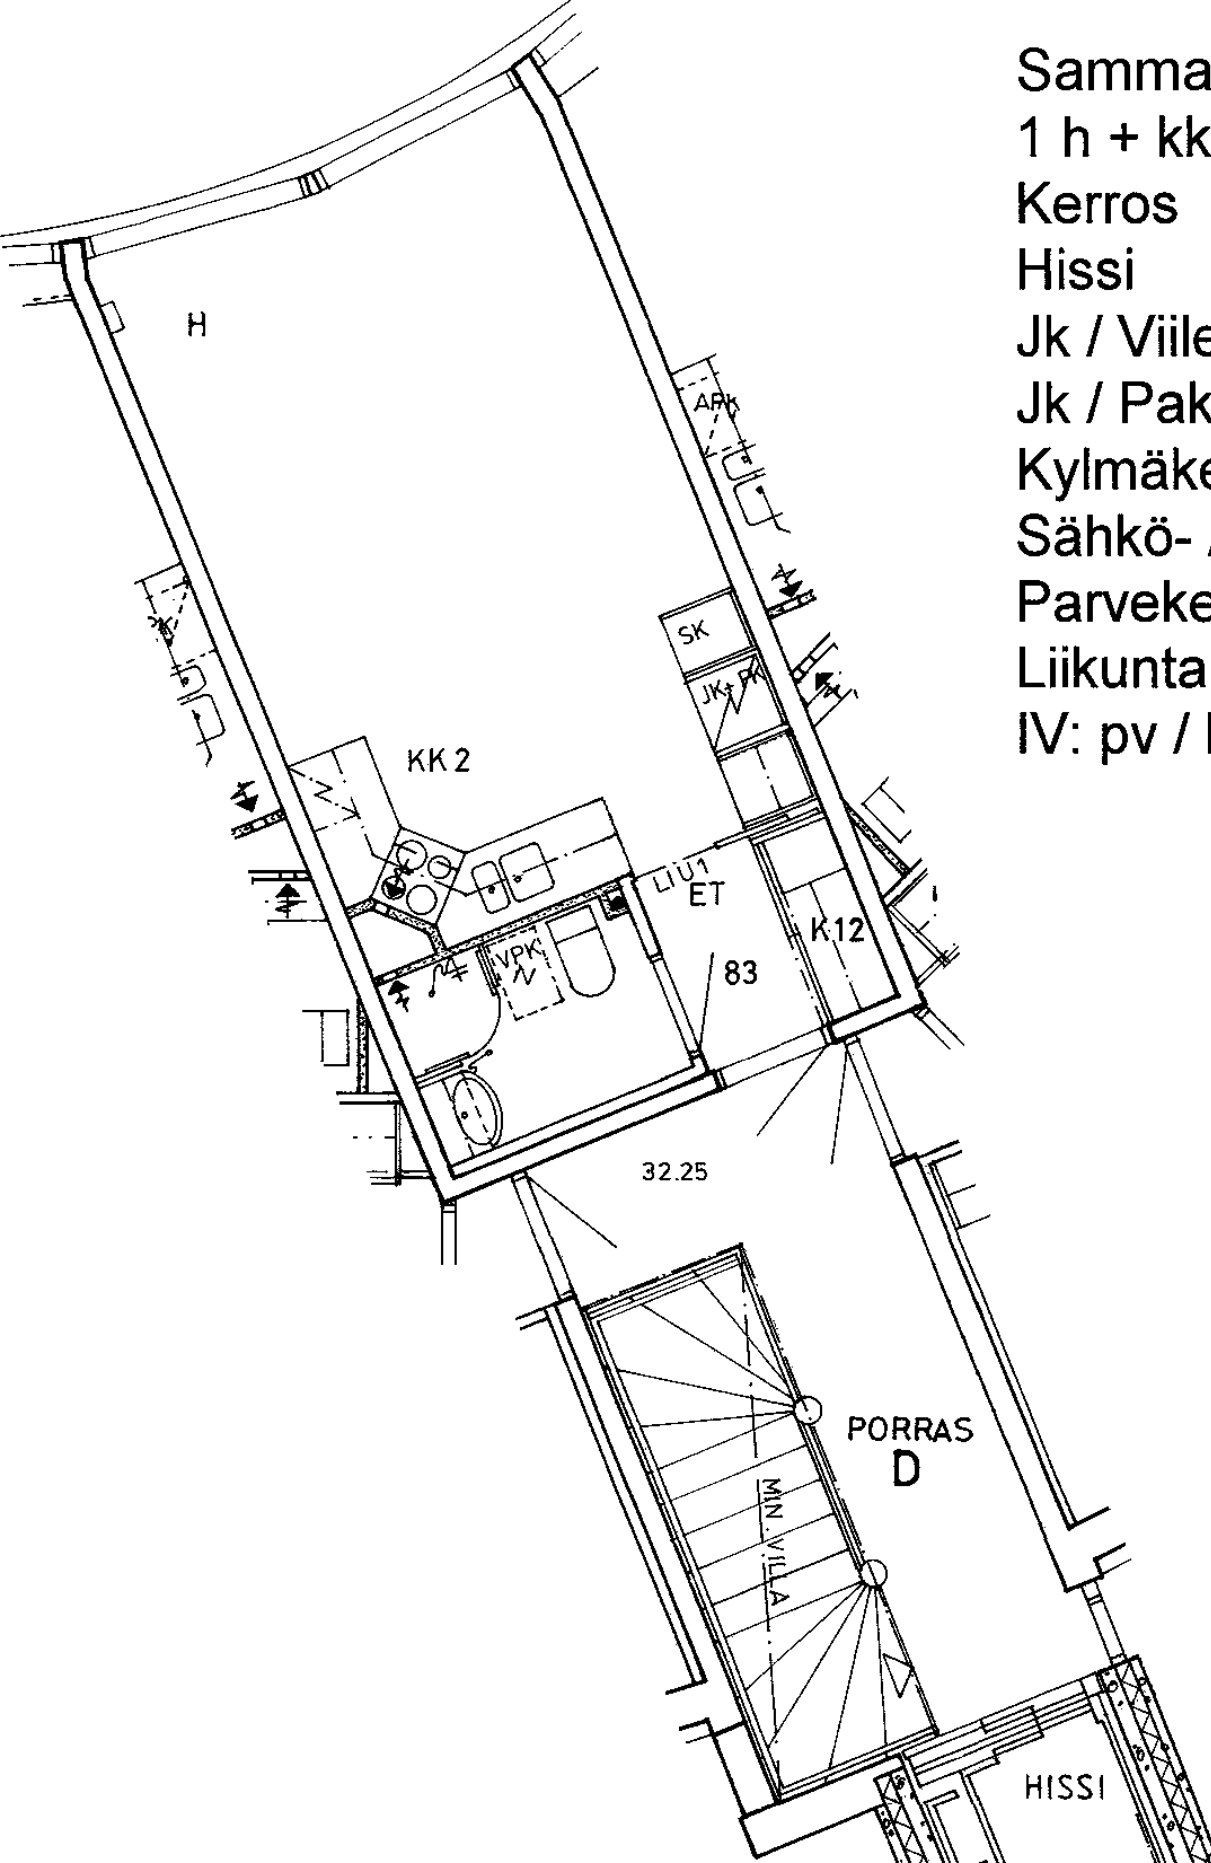

Sammatintie 10 D 83	
1 h + kk	24,5 m2
Kerros	4
Hissi	X
Jk / Viileäk.	
Jk / Pakastink.	X
Kylmäkellari	
Sähkö- / Kaasuliesi	S
Parveke / Piha	
Liikuntarajoitteiset	E
IV: pv / kon / hk	K

Sammatintie 10 D 84
4 h + k 78,5 m²

Kerros	4
Hissi	X
Jk / Viileäk.	
Jk / Pakastink.	X
Kylmäkellari	
Sähkö- / Kaasuliesi	S
Parveke / Piha	X
Liikuntarajoitteiset	E
IV: pv / kon / hk	K

