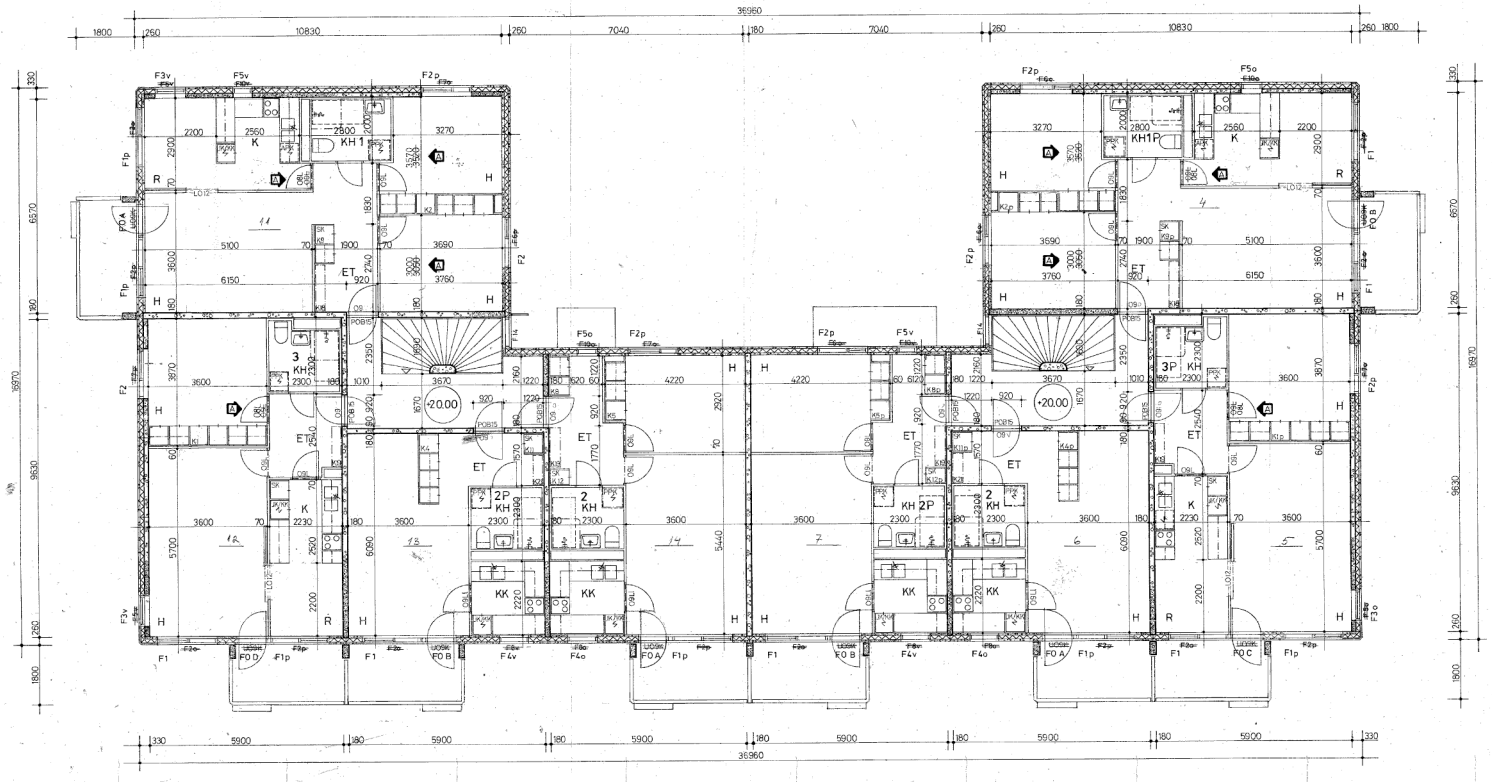

SEINÄRAKENTEET:

US2 SANDWICH-ELEMENTTI:

– MOSAIIKKILAATTAPINTAINEN BETONI	60 mm
– MINERAALIVILLA	120 "
– BETONI	80 "
	260 mm

US1 SANDWICH-ELEMENTTI:

– MOSAIIKKILAATTAPINTAINEN BETONI	60 mm
– MINERAALIVILLA	120 "
– BETONI	60 "
	330 mm

RAKENNUS VARUSTETAAN KONEELLISELLA ILMANPOISTOLLA MAKSIMILÄMMÖNSIÄÄTÖVIRASTON SOMELLEMMA ILMANVAIHDON SUUNNITTELUA KOSKEVIA MÄÄRÄYKSIÄ JA OHJEITA NOUDATTAEN.

KEITTIÖSSÄ JOUSTAVA LIITÖS SEINÄN JA PESUPÖYDÄN VÄLISSÄ, HANAT KIINNITETTY PESUPÖYDÄSTÄ.

TALOJEN SIJAINTI TONTILLA 1:2000

A	B	3H+K:N	KEITTIÖN OVI + MHN	MITAT.	2H+K:N	MHN	VT	3 H+KYR	
							OVI		

SAAPUNUT
12.02.2001

KIINTEISTÖ OY PARIVALJAKONTIE 2 HELSINKI	piirustus TALO AB, 2 KERROS KH- JA IKKUNALITTERAT		mitat. 1:50
ARKKITEHTITOIMISTO PERKALA-SEPPÄNEN-MIKKILÄ OY Mäkitorpantie 1 B 3 00620 HELSINKI Puhelin 143 303 Telefax 147 141	piirt. RH	ARK	tal.hyväksyn. 474 127

AB

MALMINKARTANO 33240	2		
UUDISRAKENNUS		TYÖPIIRUSTUS	

KIINTEISTÖ OY PARIVALJAKONTIE 2 MALMINKARTANO	piirustus TALO AB POHJAPIIRROS 2.KERROS		mittakaava 1:50
ATK-TOIMISTOT OY Hietaniemenkatu 2 B 20 00100 HELSINKI Puhelin 441 811	suunn.ala	työ no.	pir.no 22 A
	pvm 12.06.1978	ARK	A 68