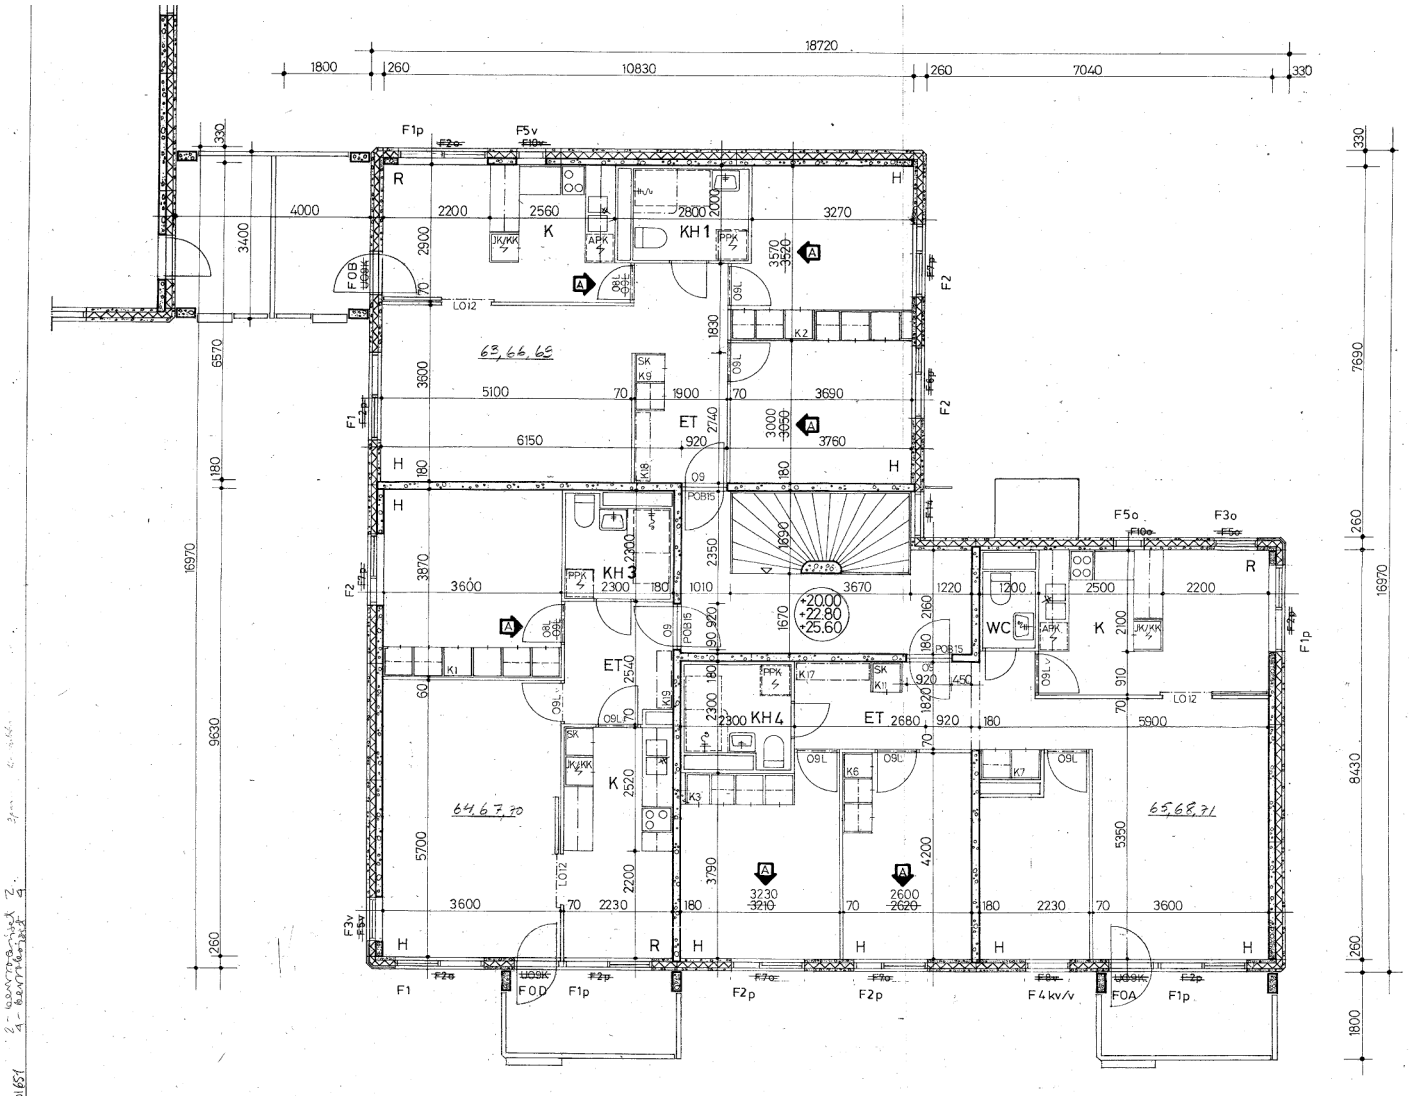

– MINERAALIVILLA	120 "
– BETONI	80 "
	260 mm

US1 SANDWICH-ELEMENTTI:

– MOSAIIKKILAATTAPINTAINEN BETONI	60 mm
– MINERAALIVILLA	120 "
– BETONI	150 "
	330 mm

PAKENNUS VARUSTETAAN KONEELLISELLA ILMANPOISTOLLA RAKENNUSTARKASTUSVIRASTON SOVELTAMIA ILMANVAIHDON SUUNNITTELUA KOSKEVIA MÄÄRÄYKSIÄ JA OHJEITA NOUDATTAEN.

KEITTIÖSSÄ JOUSTAVA LIITOS SEINAN JA PESUPÖYDAN VÄLISSÄ, HANAT KIINNITETTY PESUPÖYTÄÄN.

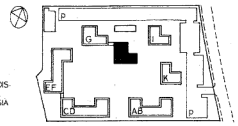

TALOJEN SIJAINTI TONTILLA 1:2000

A	6	KEITTIÖN MHN OVI MITTOJA	VT	09.01.1979

SAAPUNUT
22.02.2001

KIINTEISTÖ OY PARIVALJAKONTIE 2 HELSINKI	pinnasa TALO H 2.-4. KERROS KH- JA IKKUNALITTERAT	mitak. 1:50
ARKKITEHTITOIMISTO PEKKALA-SEPPÄNEN-MIKKILÄ OY Maistraatinkatu 5 Puhelin 143 255 00240 HELSINKI Telefax 147 141	pvm. 2.2.01 piirt/tek. RH ARK	työ no./pir.no. 474 136 muutos

H