

HEKA Lassila Laurinniityntie 14


ASUNTOPOHJAA1

3H+K 87,5m²


1:100

22.11.2016


MUUTOKSET MAHDOLLISIA

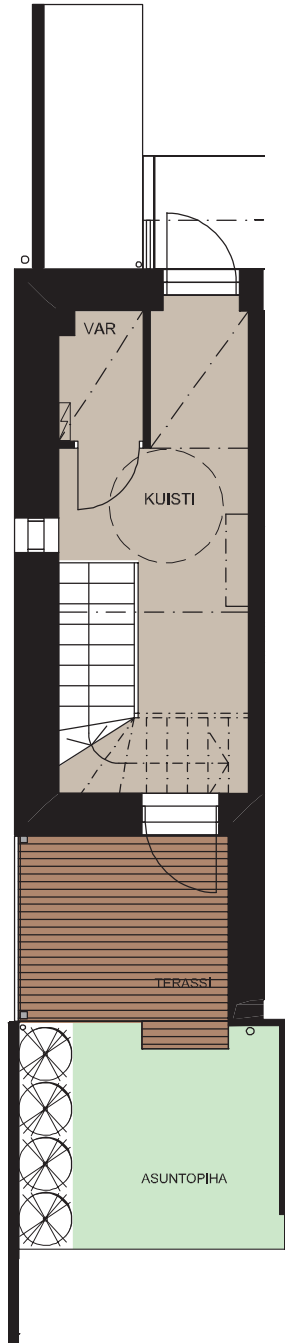

1. KERROS

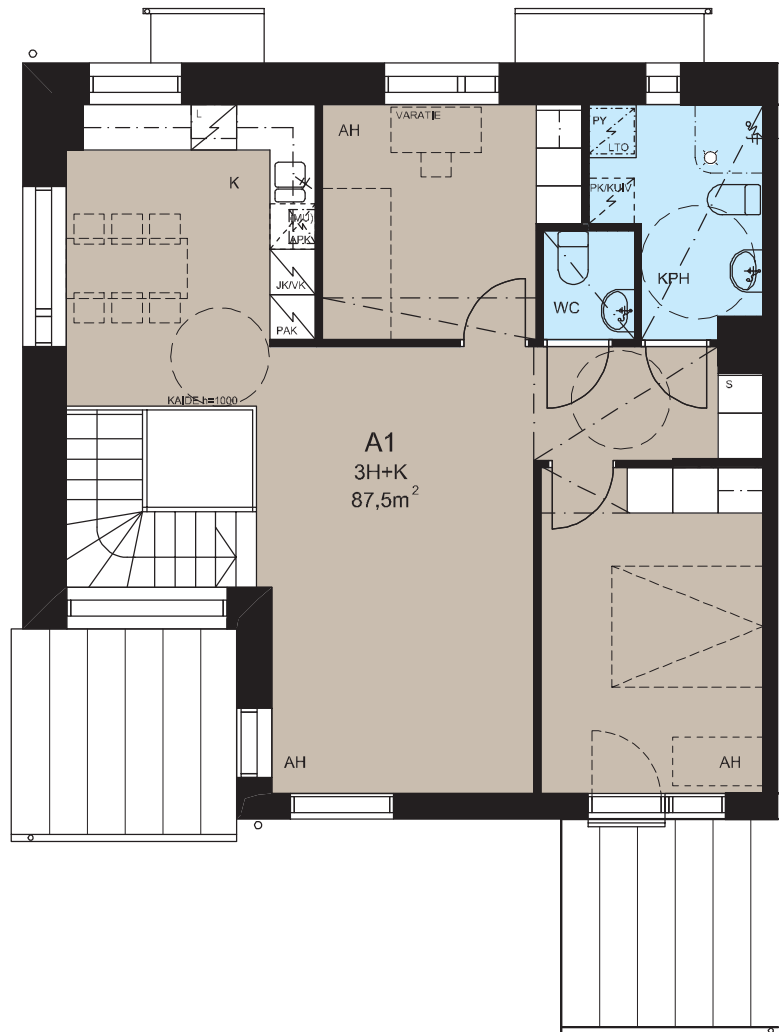

2. KERROS

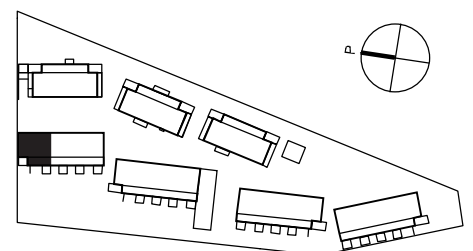

HEKA Lassila Laurinniityntie 14


ASUNTOPOHJAA2

2H+K 58,5m²



1:100

22.11.2016

MUUTOKSET MAHDOLLISIA

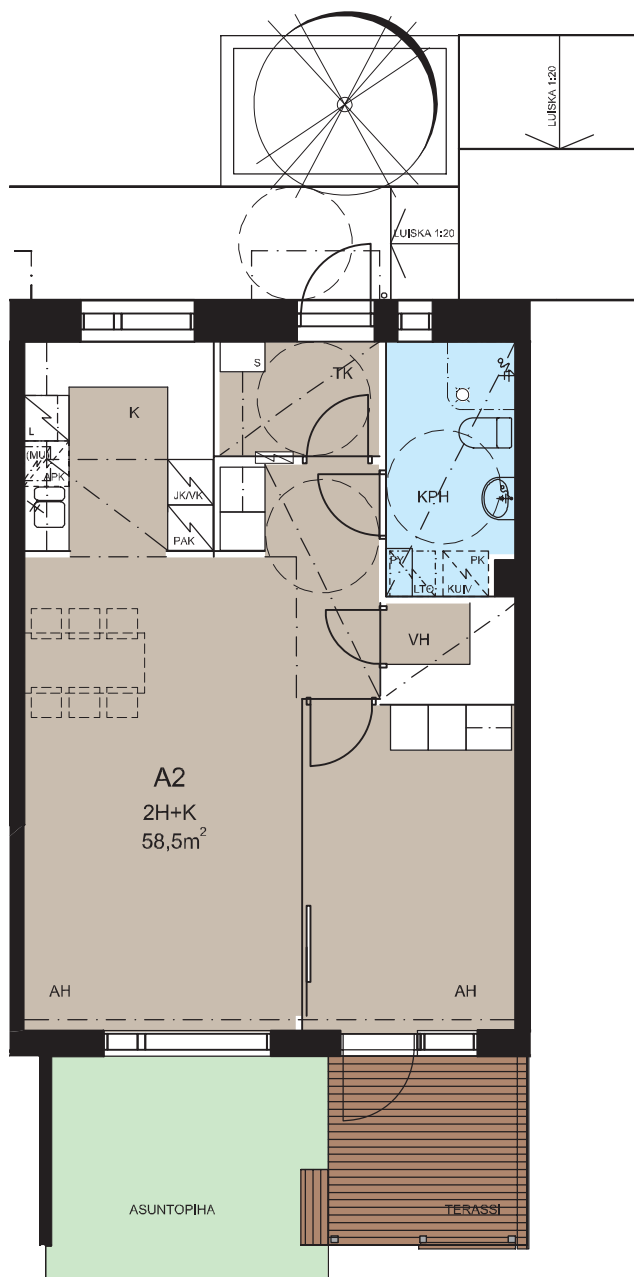

1. KERROS

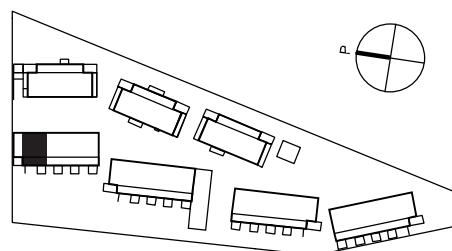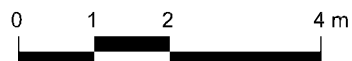

HEKA Lassila Laurinniityntie 14


ASUNTOPOHJAA 3

3H+K 86,0m²


1:100

22.11.2016


MUUTOKSET MAHDOLLISIA

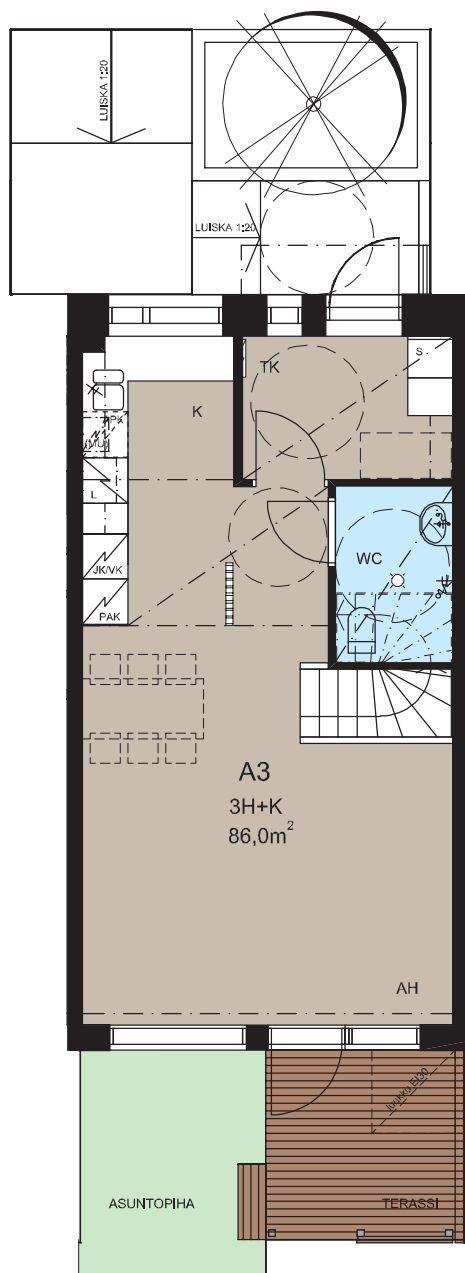

1. KERROS

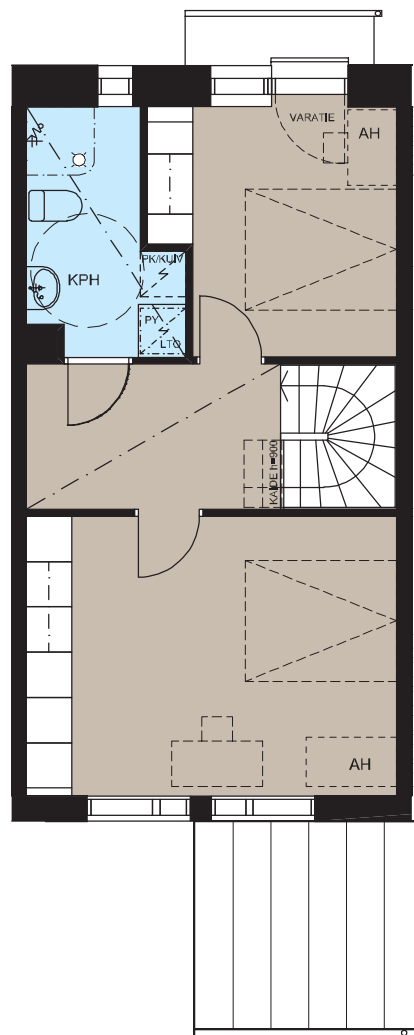

2. KERROS

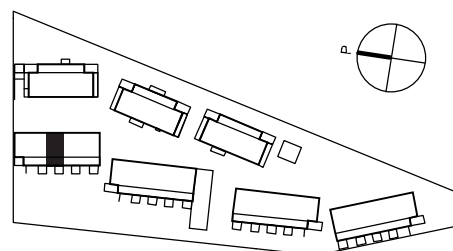

HEKA Lassila Laurinniityntie 14





ASUNTOPOHJAA 4


4H+K 86,0m²

1:100


22.11.2016

MUUTOKSET MAHDOLLISIA

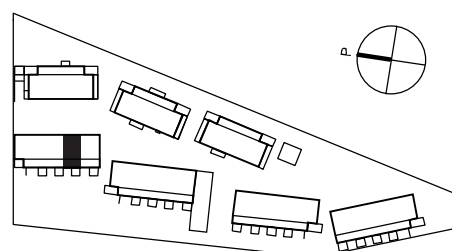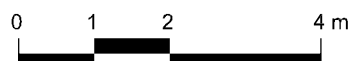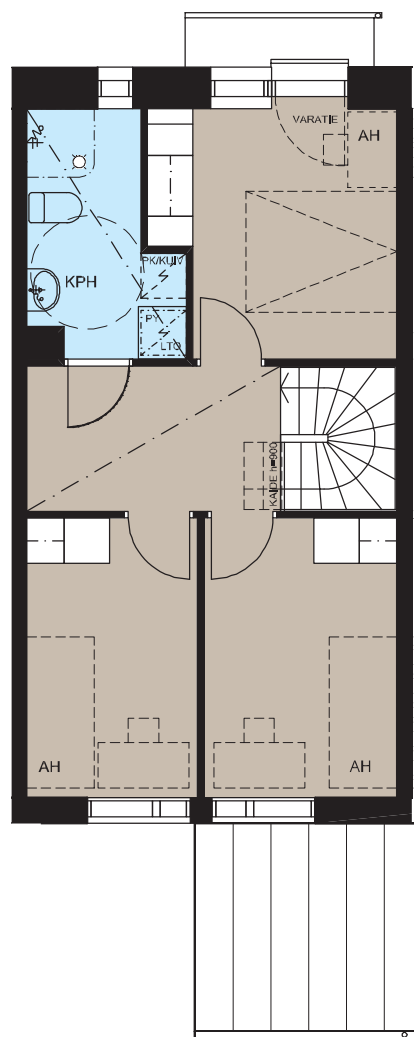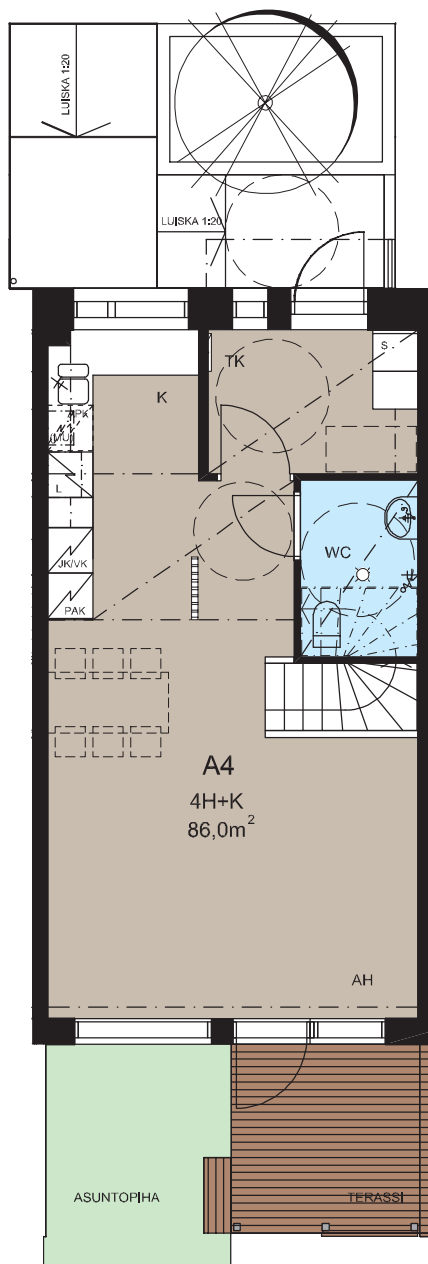


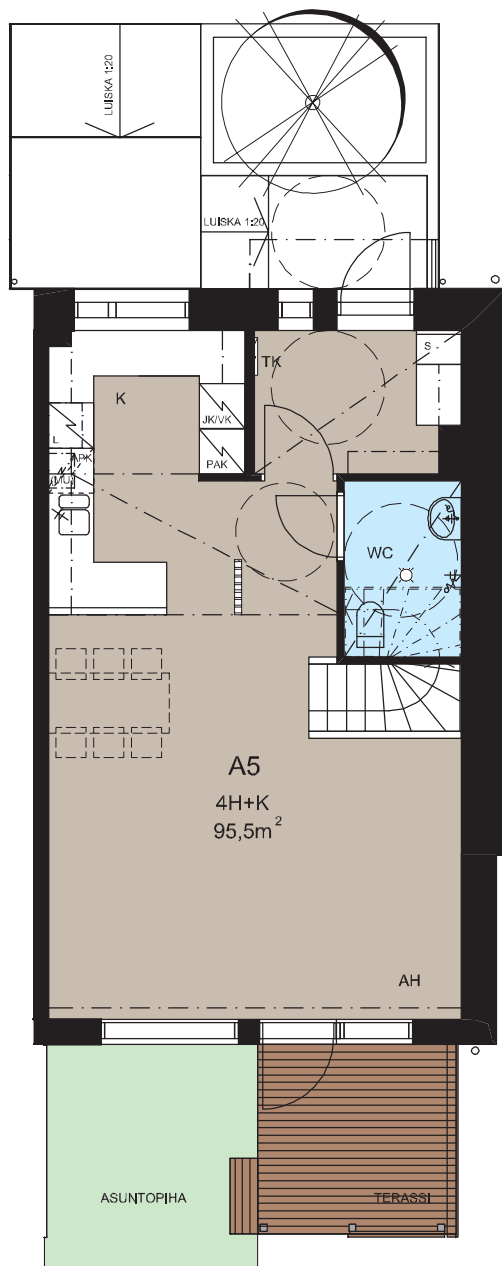


1. KERROS

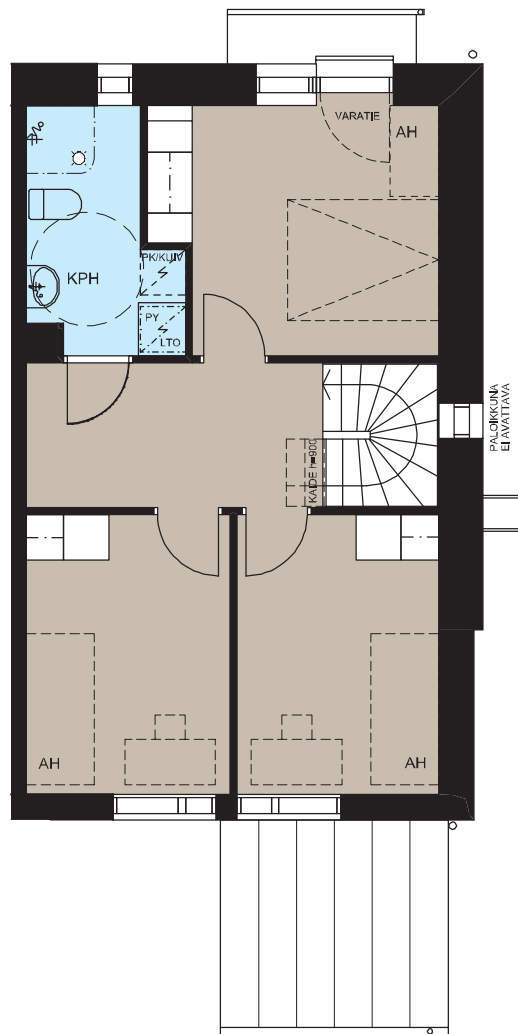

2. KERROS

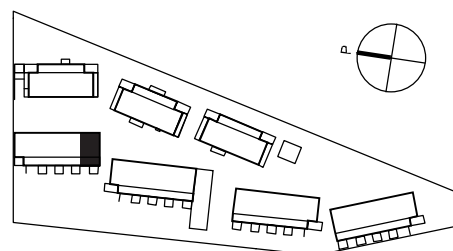




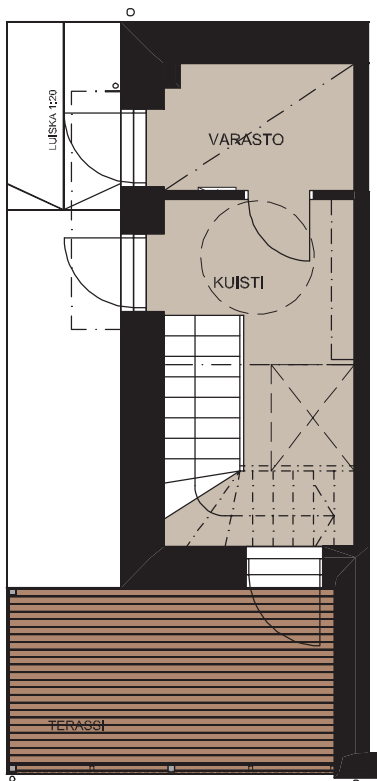

1. KERROS



2. KERROS

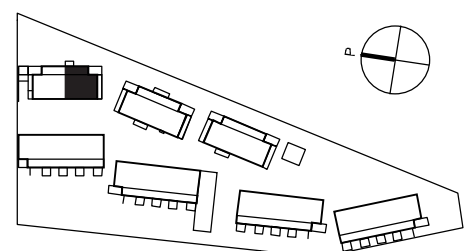

HEKA Lassila Laurinniityntie 14


ASUNTOPOHJA C8

3H+K 87,5m²

1:100

22.11.2016


MUUTOKSET MAHDOLLISIA

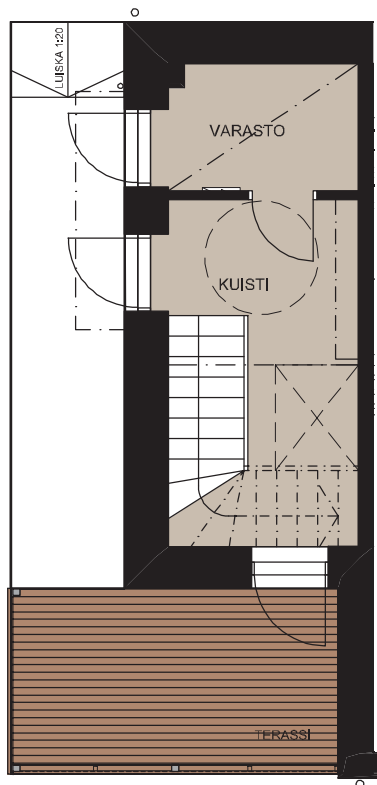

1. KERROS



2. KERROS

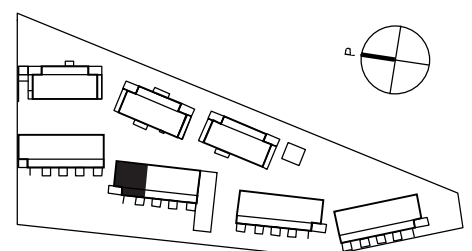

HEKA Lassila Laurinniityntie 14


ASUNTOPOHJA C9

2H+K 58,5m²


1:100

22.11.2016

MUUTOKSET MAHDOLLISIA

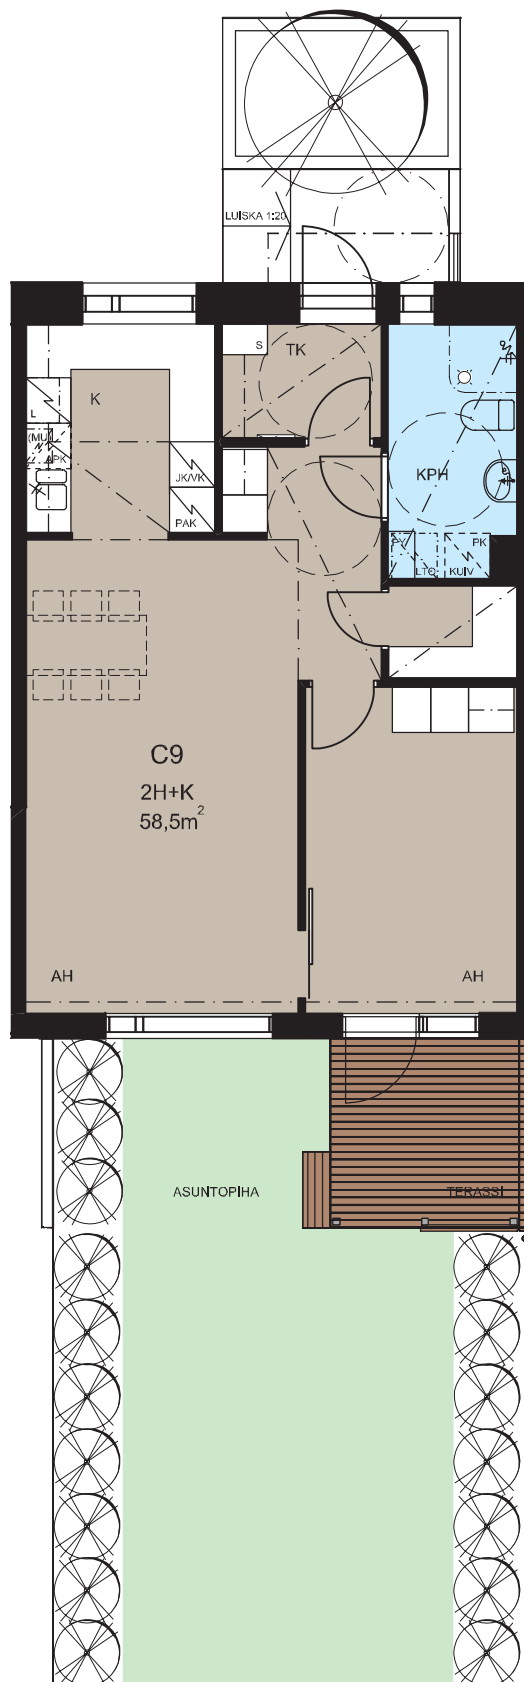

1. KERROS

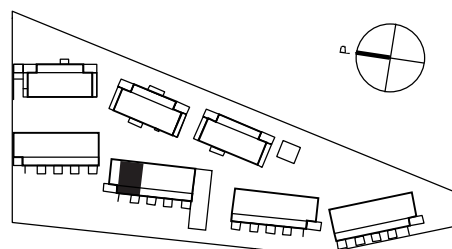

TEEMA
arkkitehdit Oy

HEKA Lassila Laurinniityntie 14


ASUNTOPOHJA C10

3H+K 86,0m²


1:100

22.11.2016


MUUTOKSET MAHDOLLISIA

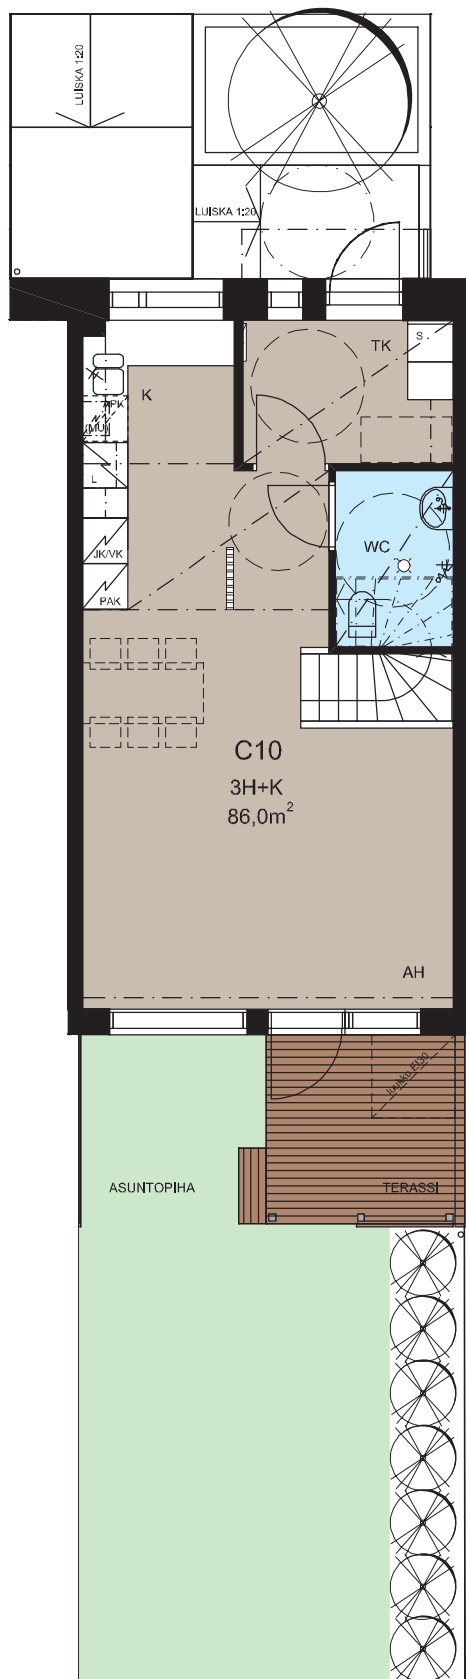

1. KERROS

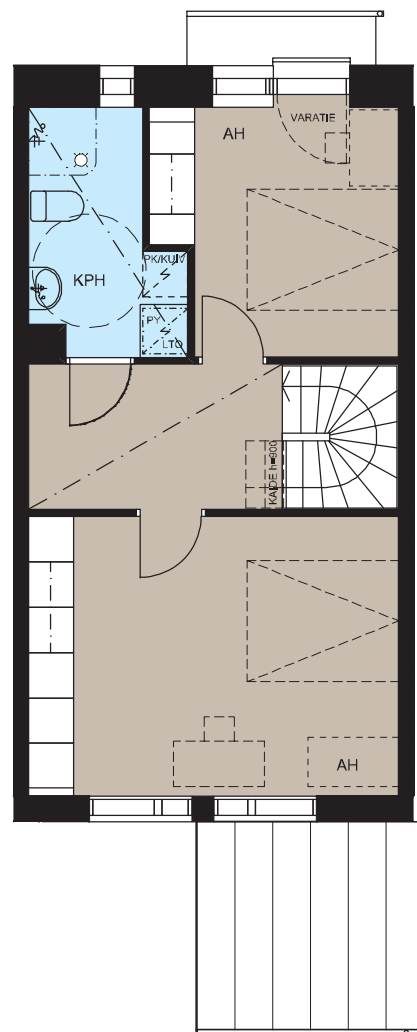

2. KERROS

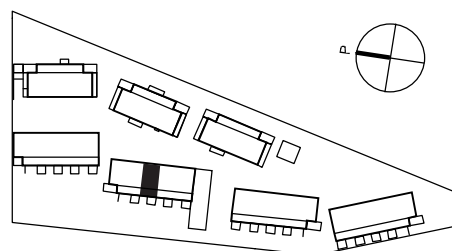

HEKA Lassila Laurinniityntie 14


ASUNTOPOHJA C11

4H+K 86,0m²


1:100

22.11.2016


MUUTOKSET MAHDOLLISIA

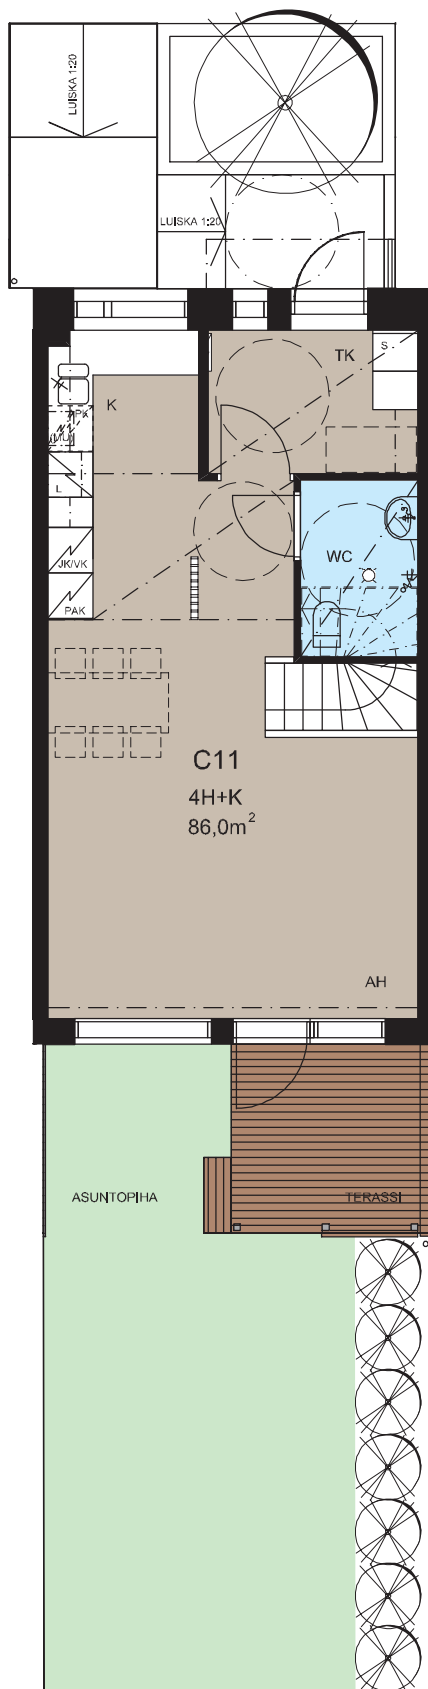

1. KERROS

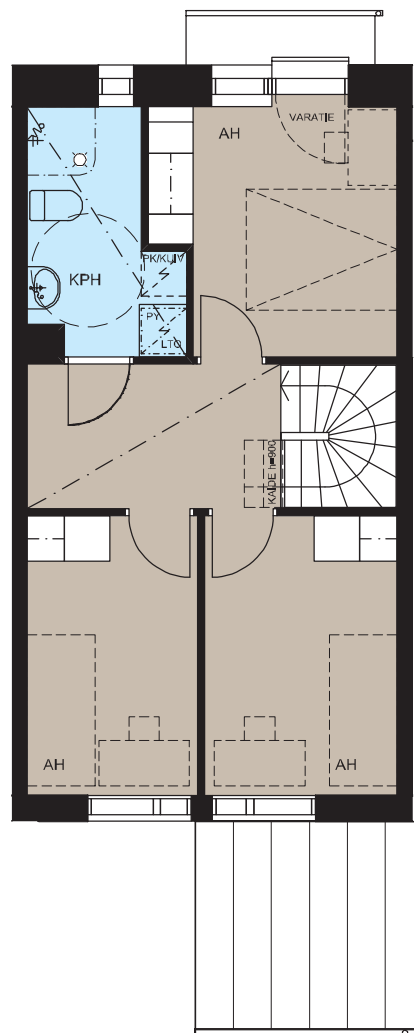

2. KERROS

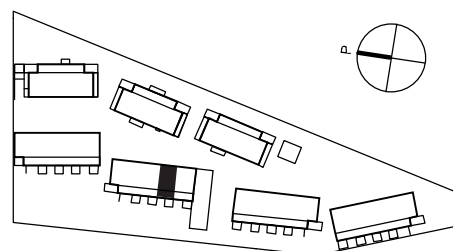

HEKA Lassila Laurinniityntie 14


ASUNTOPOHJA C12

4H+K 95,5m²


1:100

22.11.2016


MUUTOKSET MAHDOLLISIA

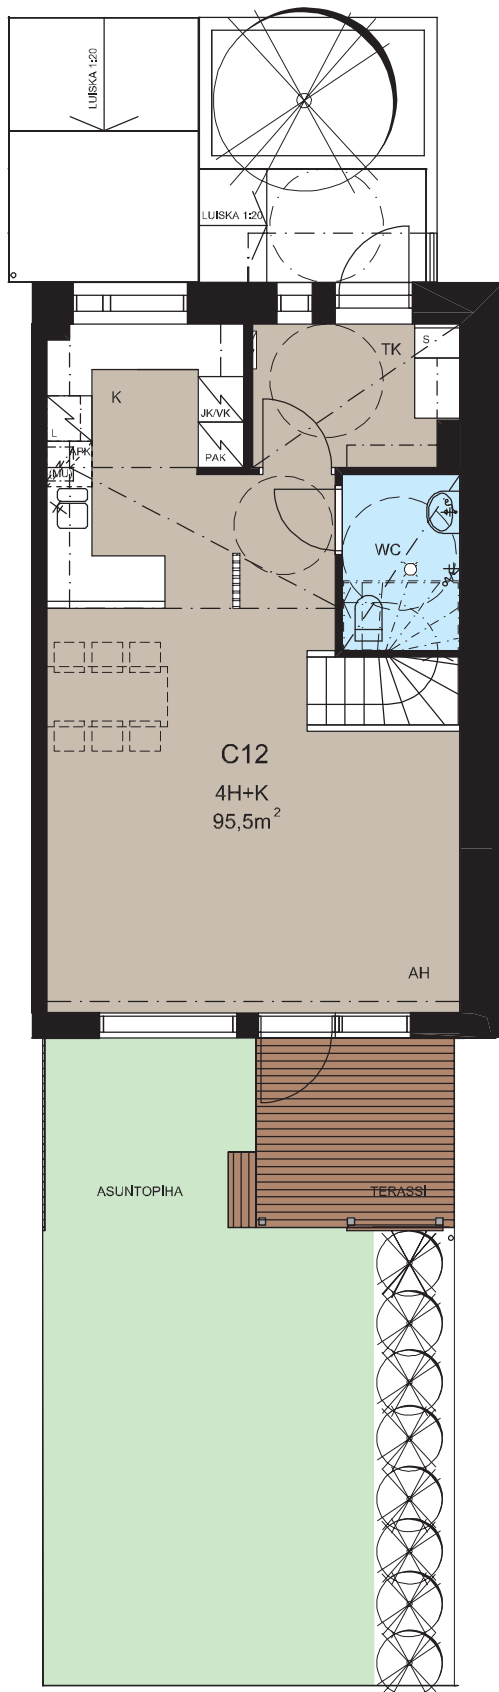

1. KERROS

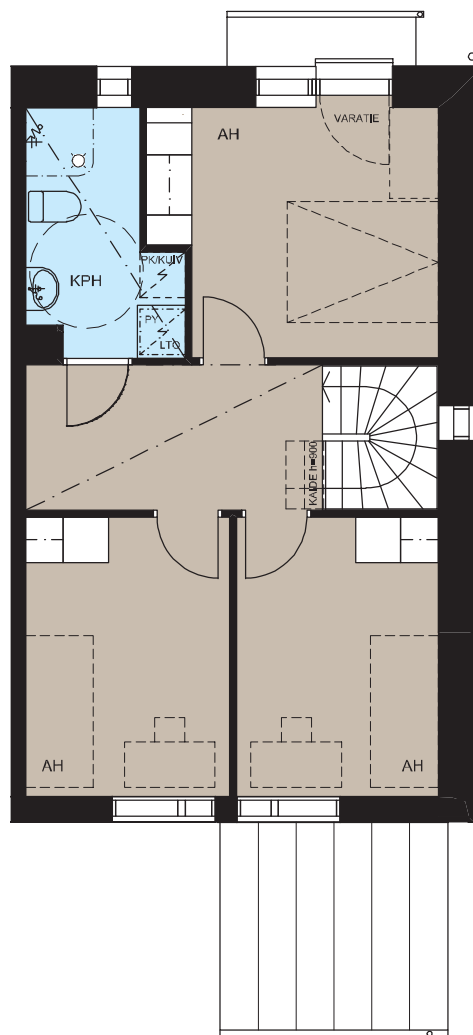

2. KERROS

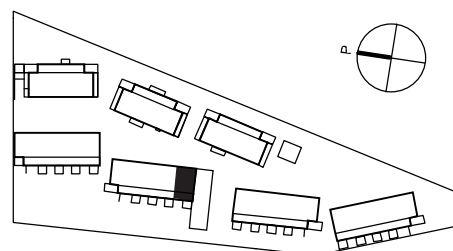

HEKA Lassila Laurinniityntie 14


ASUNTOPOHJA D13

3H+K 87,5m²

1:100

22.11.2016


MUUTOKSET MAHDOLLISIA

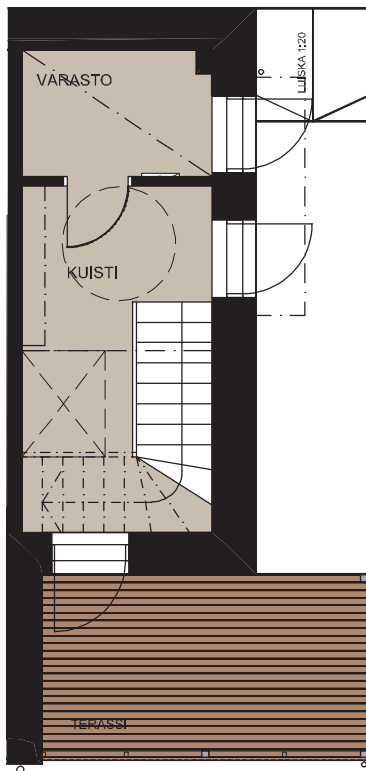

1. KERROS



2. KERROS

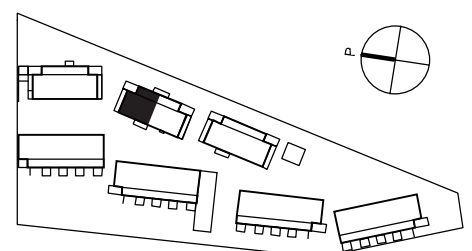

HEKA Lassila Laurinniityntie 14


ASUNTOPOHJA D14

3H+K 87,5m²

1:100

22.11.2016


MUUTOKSET MAHDOLLISIA

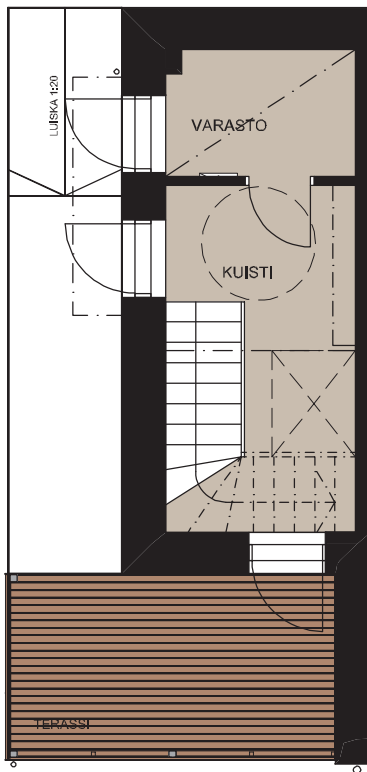

1. KERROS



2. KERROS

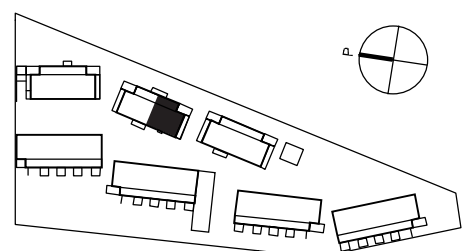

HEKA Lassila Laurinniityntie 14


ASUNTOPOHJA E15

3H+K 87,5m²

1:100

22.11.2016


MUUTOKSET MAHDOLLISIA

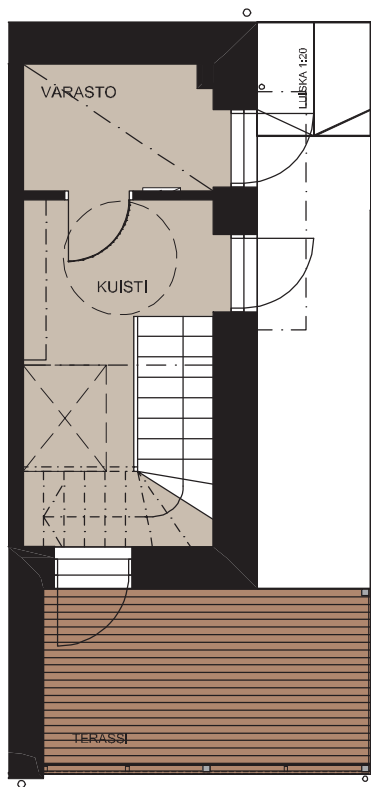

1. KERROS



2. KERROS

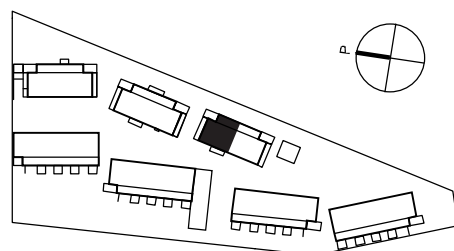

HEKA Lassila Laurinniityntie 14


ASUNTOPOHJA E16

3H+K 87,5m²


1:100

22.11.2016


MUUTOKSET MAHDOLLISIA



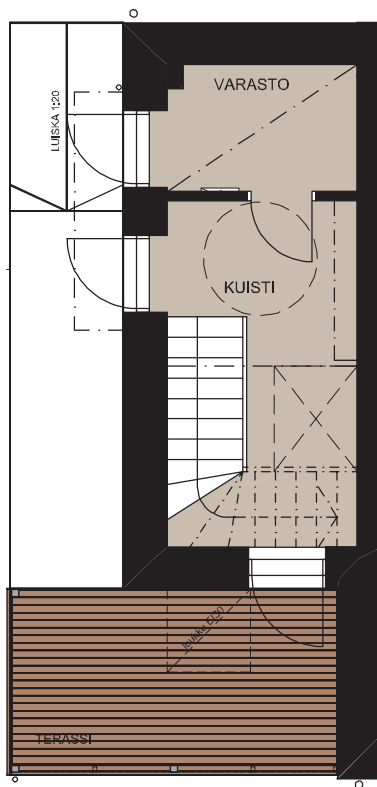



1. KERROS

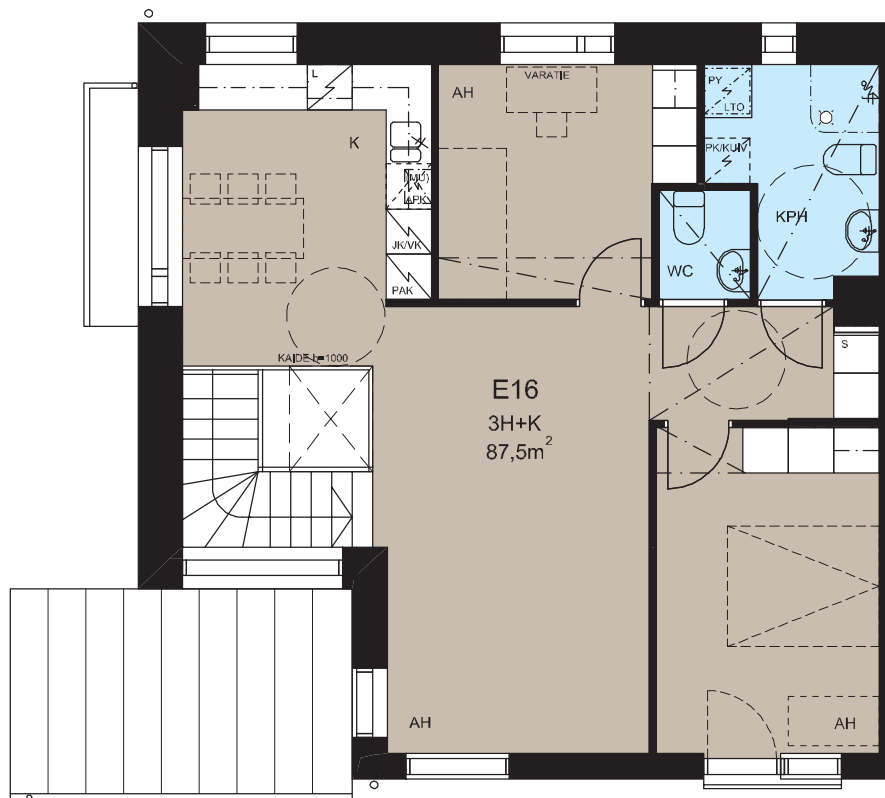


2. KERROS

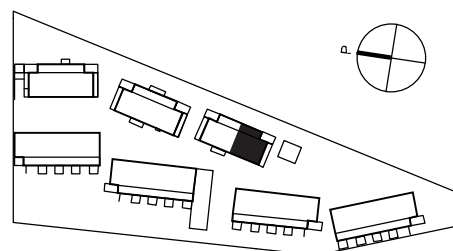

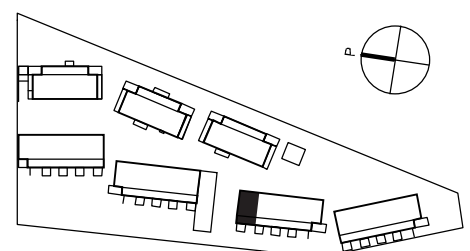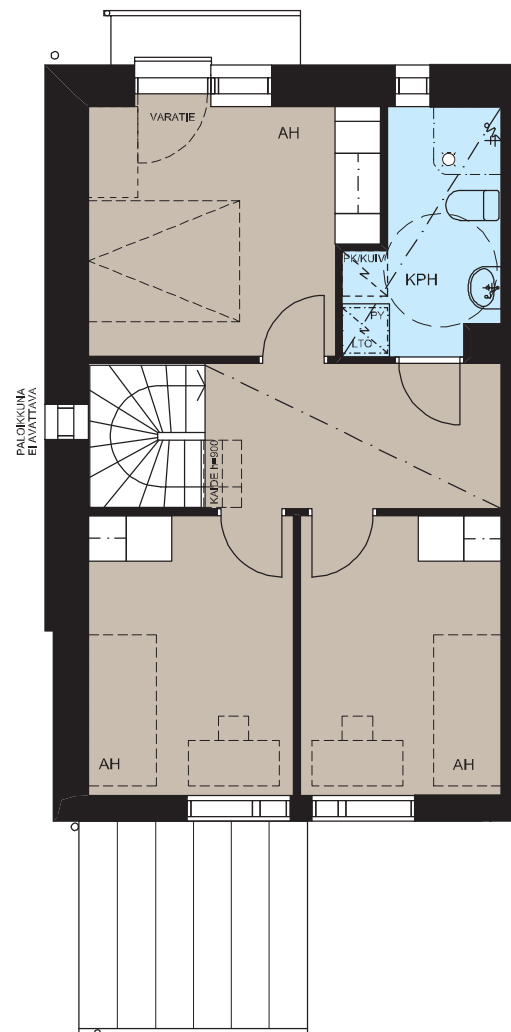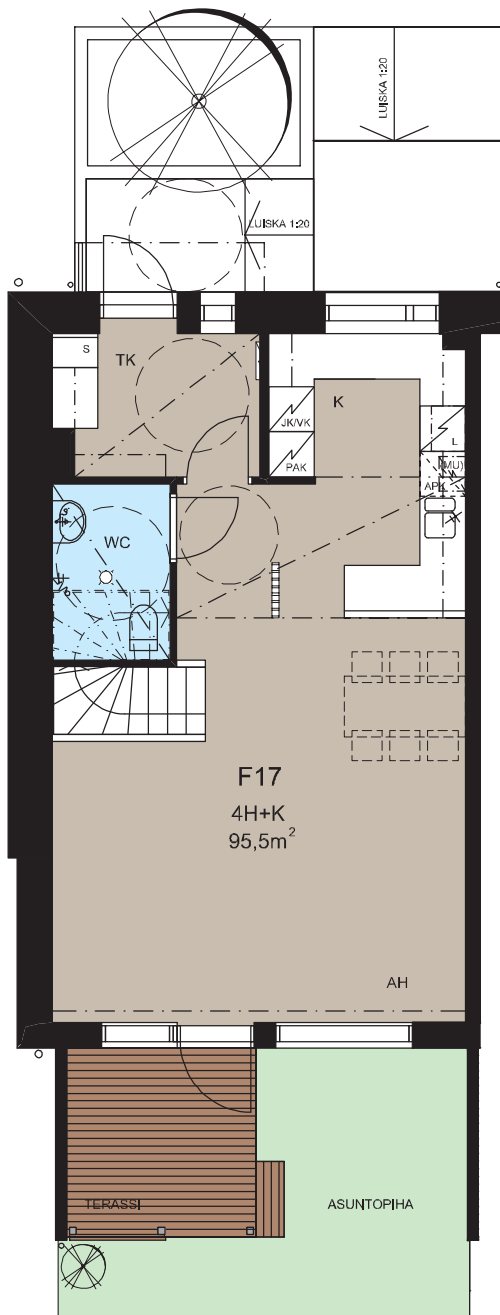


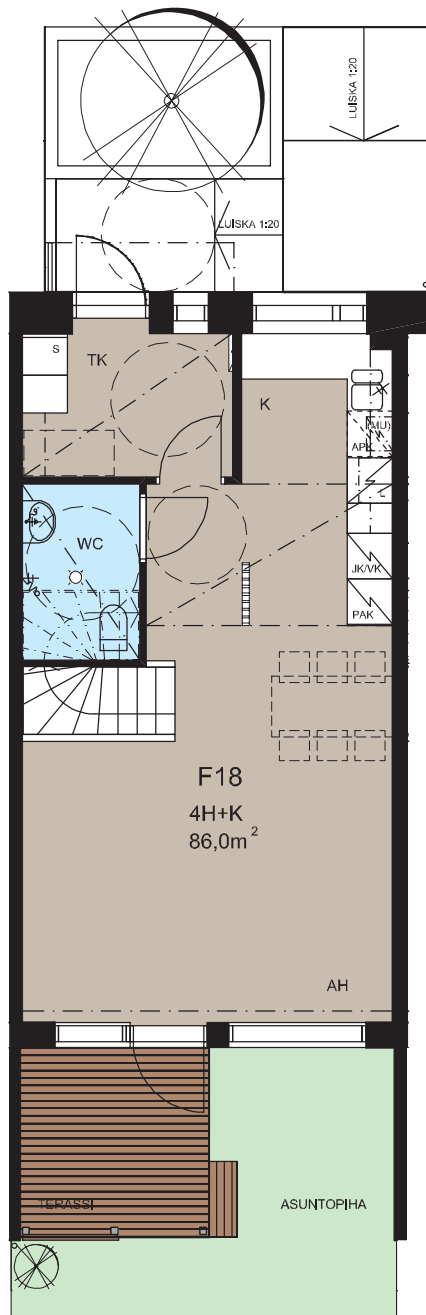


1. KERROS

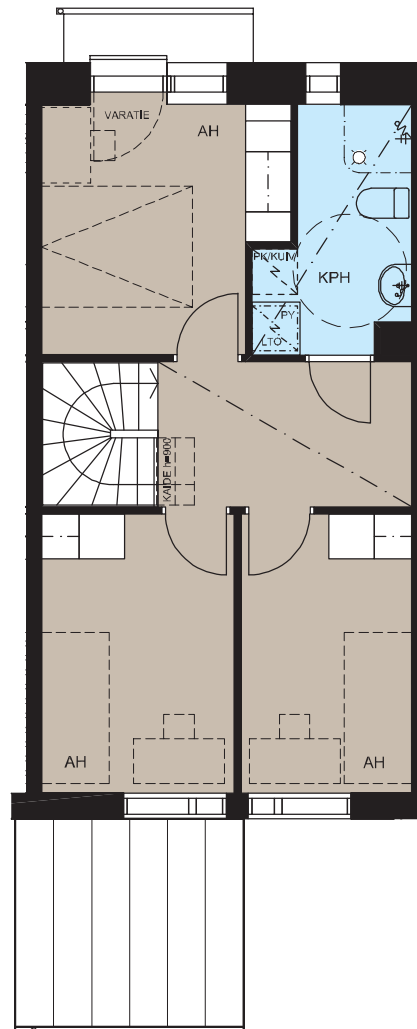


2. KERROS

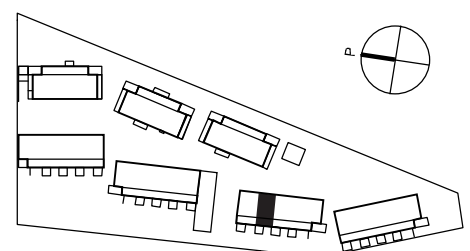


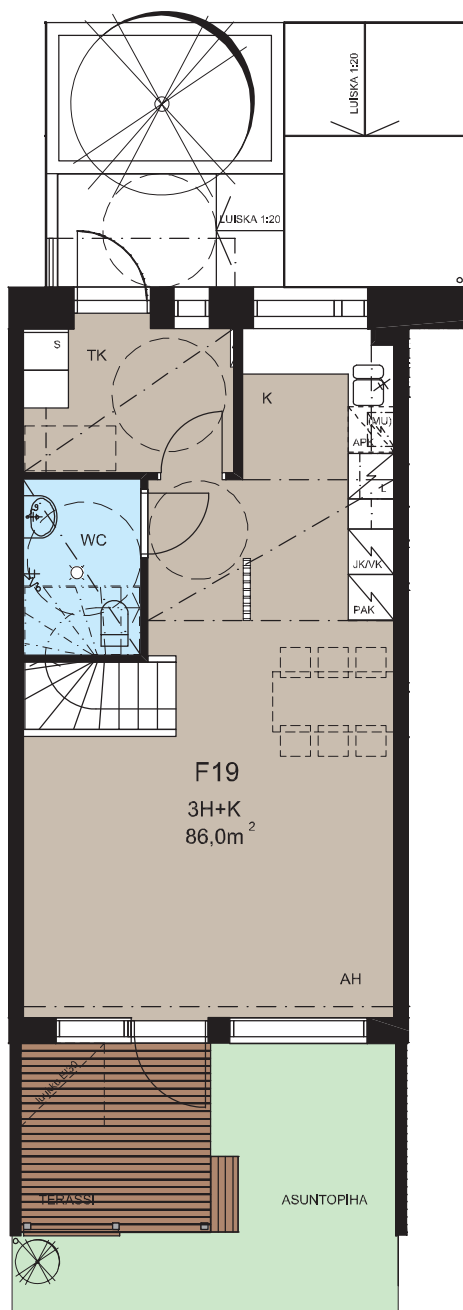

1. KERROS

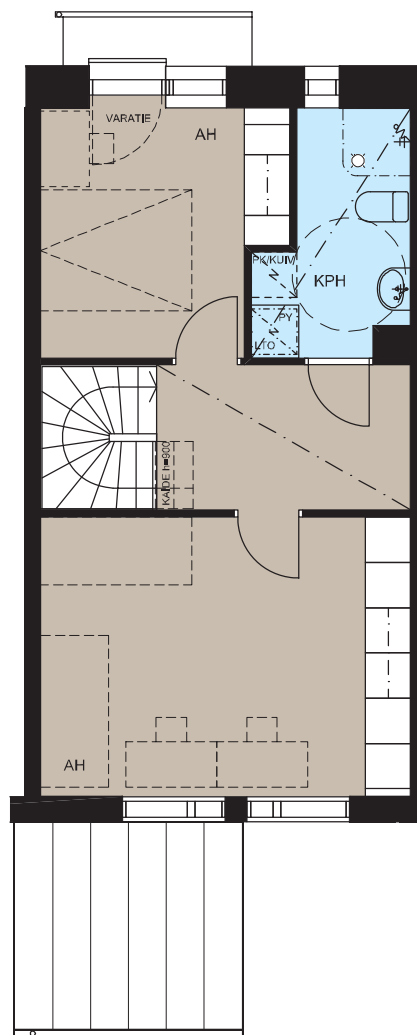

2. KERROS

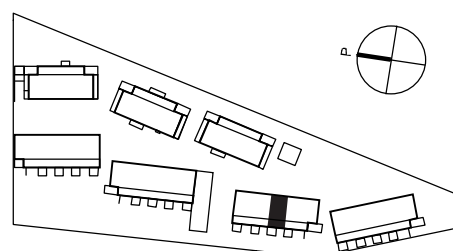

HEKA Lassila Laurinniityntie 14



ASUNTOPOHJA F20


2H+K 58,5m²

1:100

22.11.2016

MUUTOKSET MAHDOLLISIA

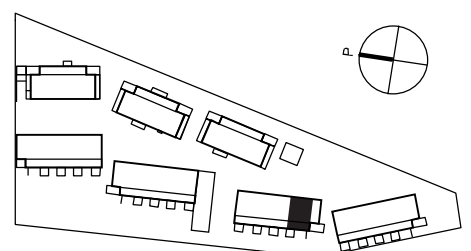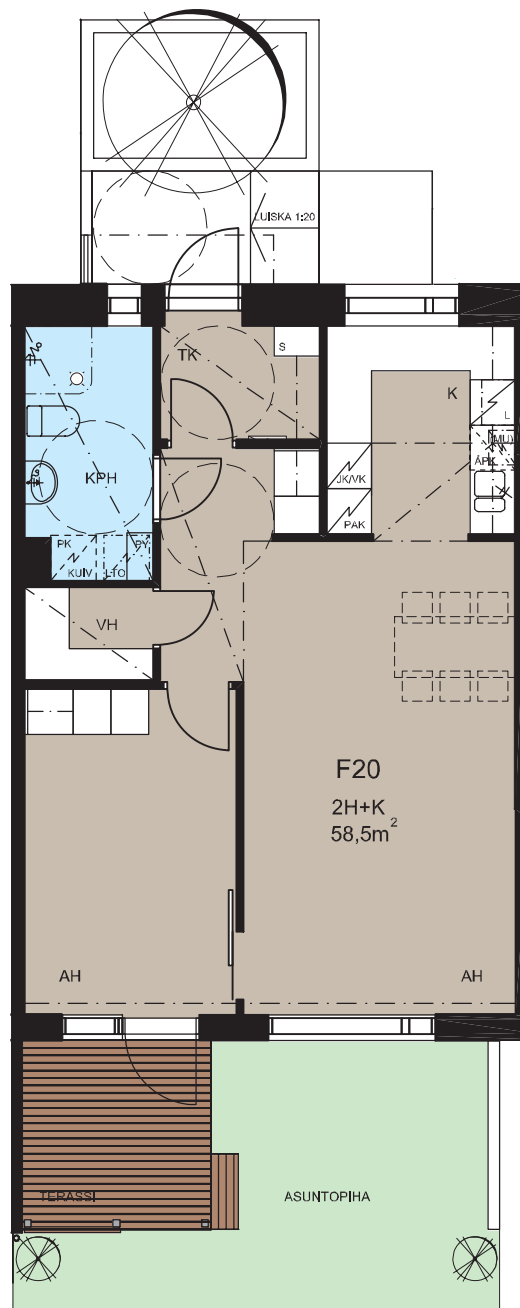

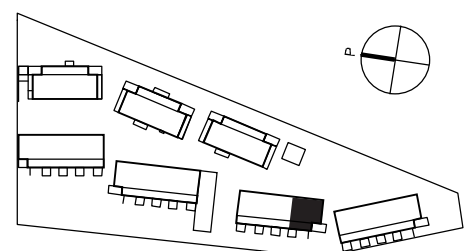

HEKA Lassila Laurinniityntie 14




ASUNTOPOHJA G22


4H+K 95,5m²

1:100


22.11.2016

MUUTOKSET MAHDOLLISIA

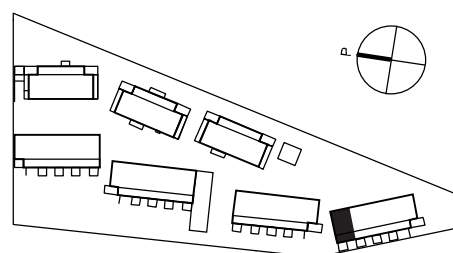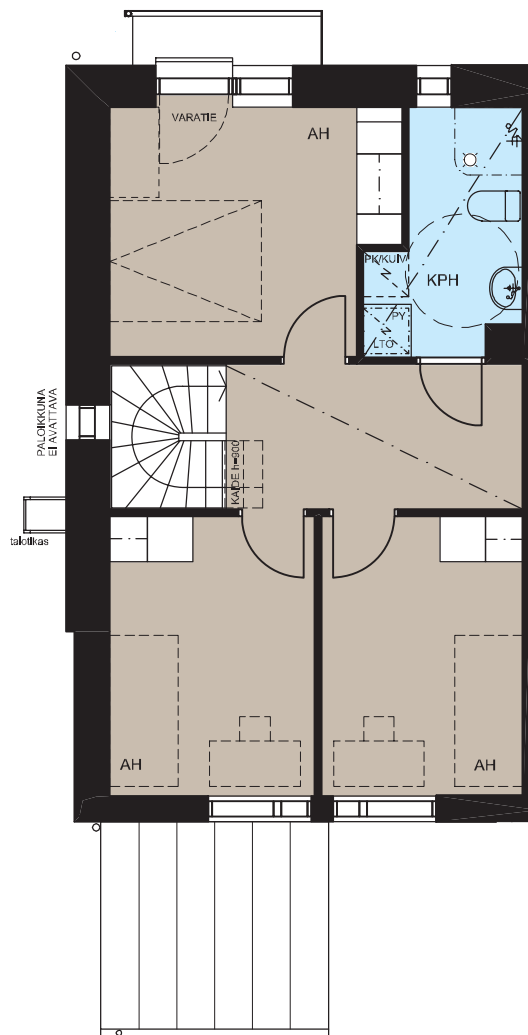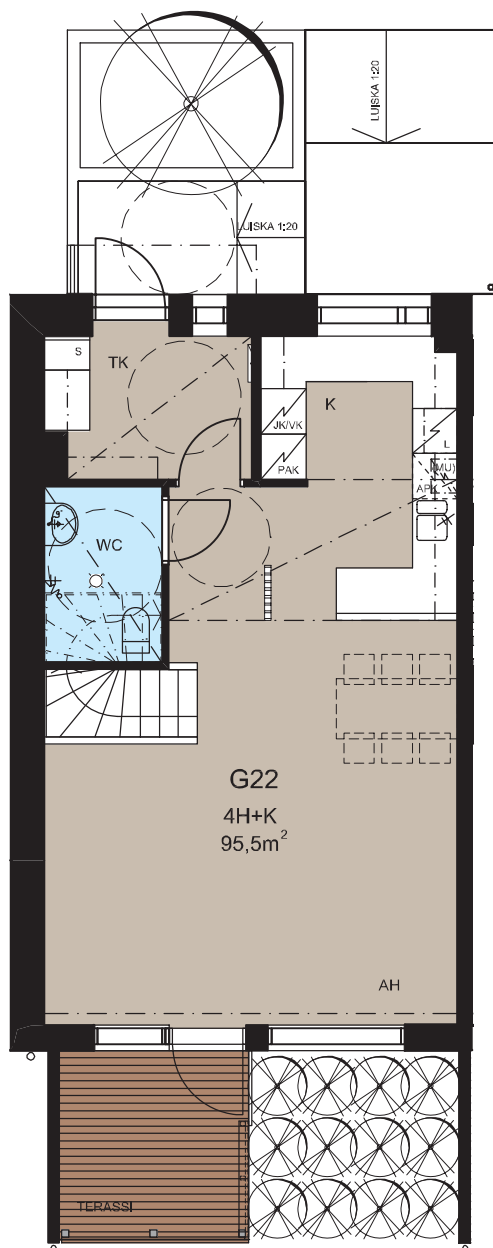


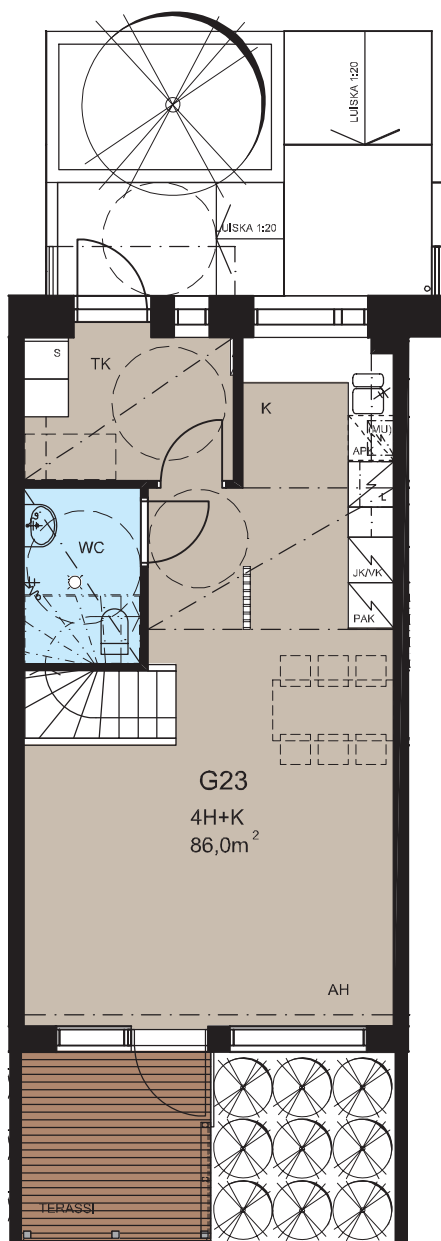

1. KERROS

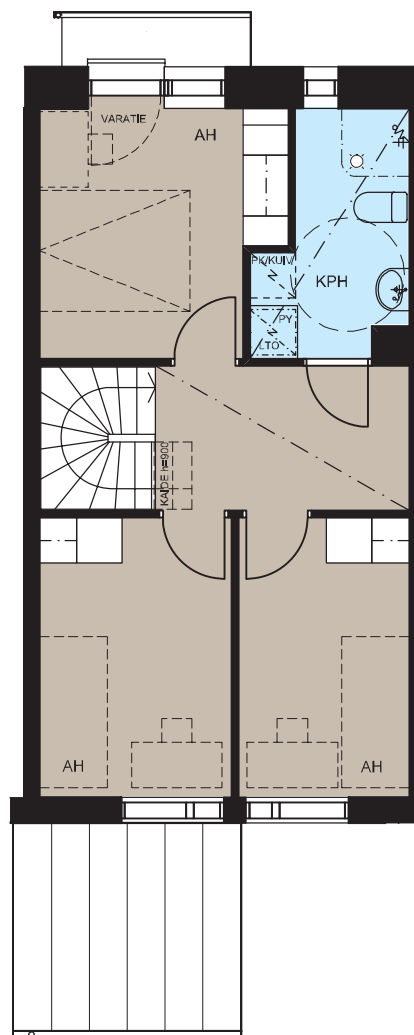

2. KERROS

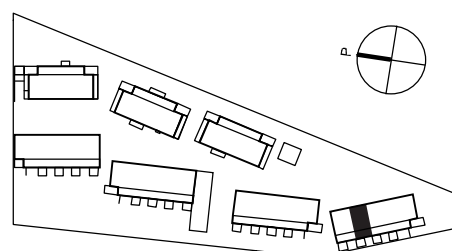

HEKA Lassila Laurinniityntie 14




ASUNTOPOHJA G24

3H+K 86,0m²

1:100

22.11.2016

MUUTOKSET MAHDOLLISIA

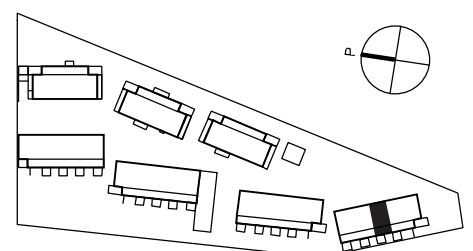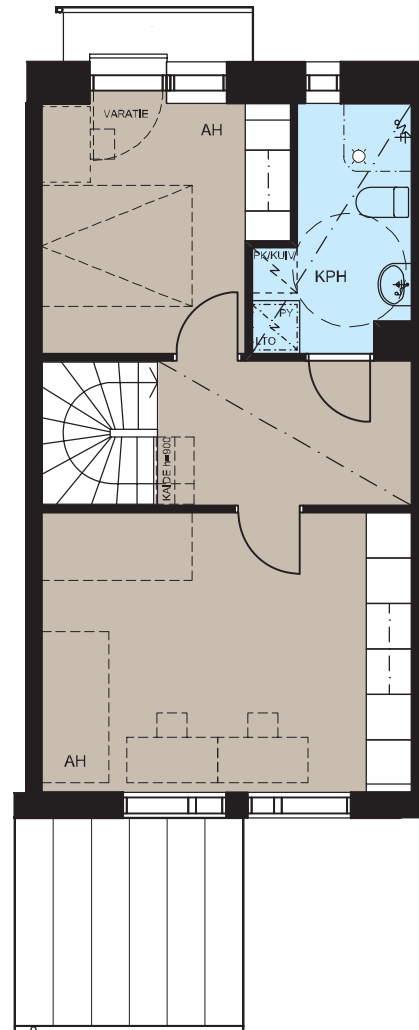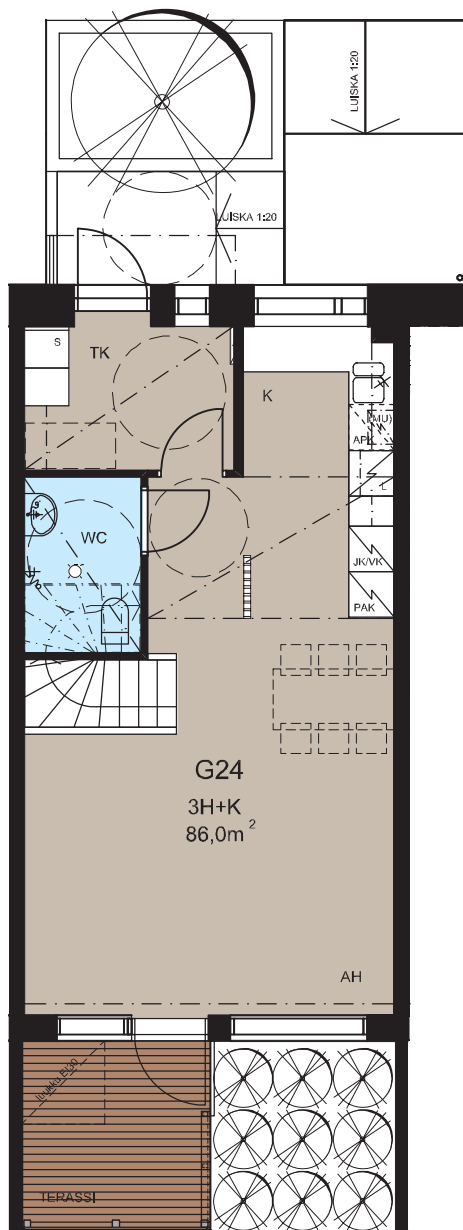

HEKA Lassila Laurinniityntie 14



ASUNTOPOHJA G25

2H+K 58,5m²

1:100

22.11.2016

MUUTOKSET MAHDOLLISIA

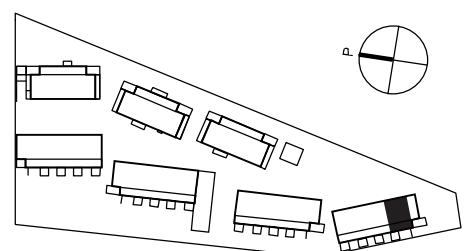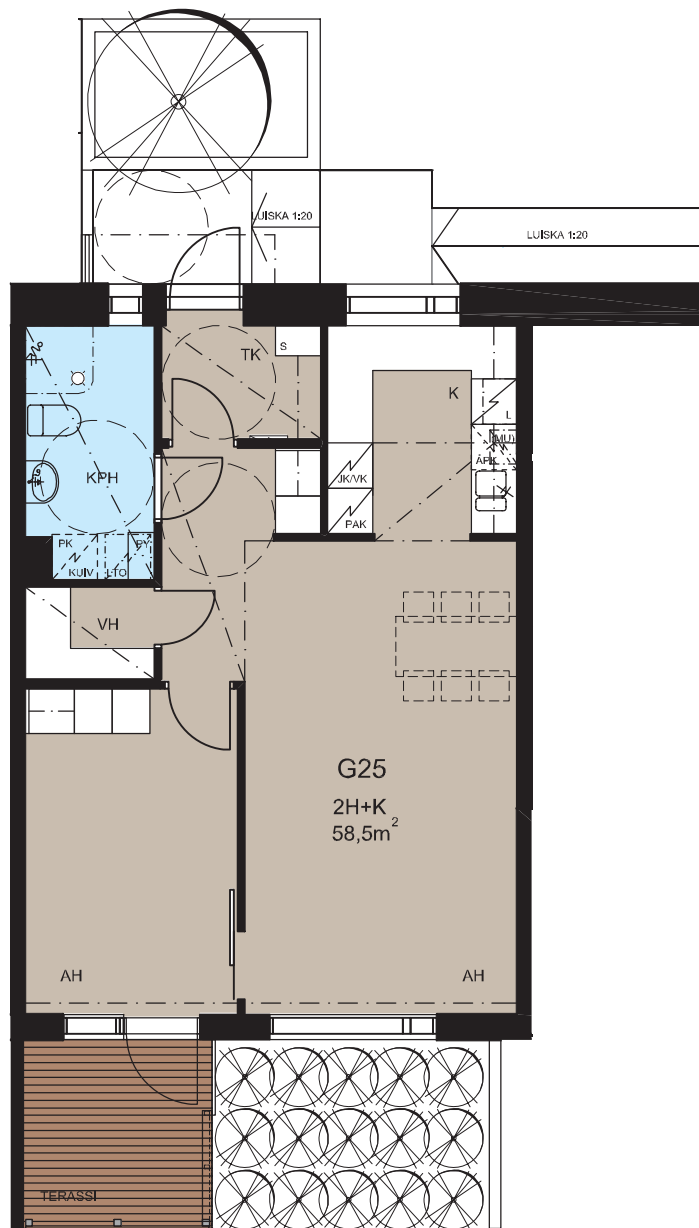



1. KERROS

2. KERROS

