




IV: pv / kon / hk

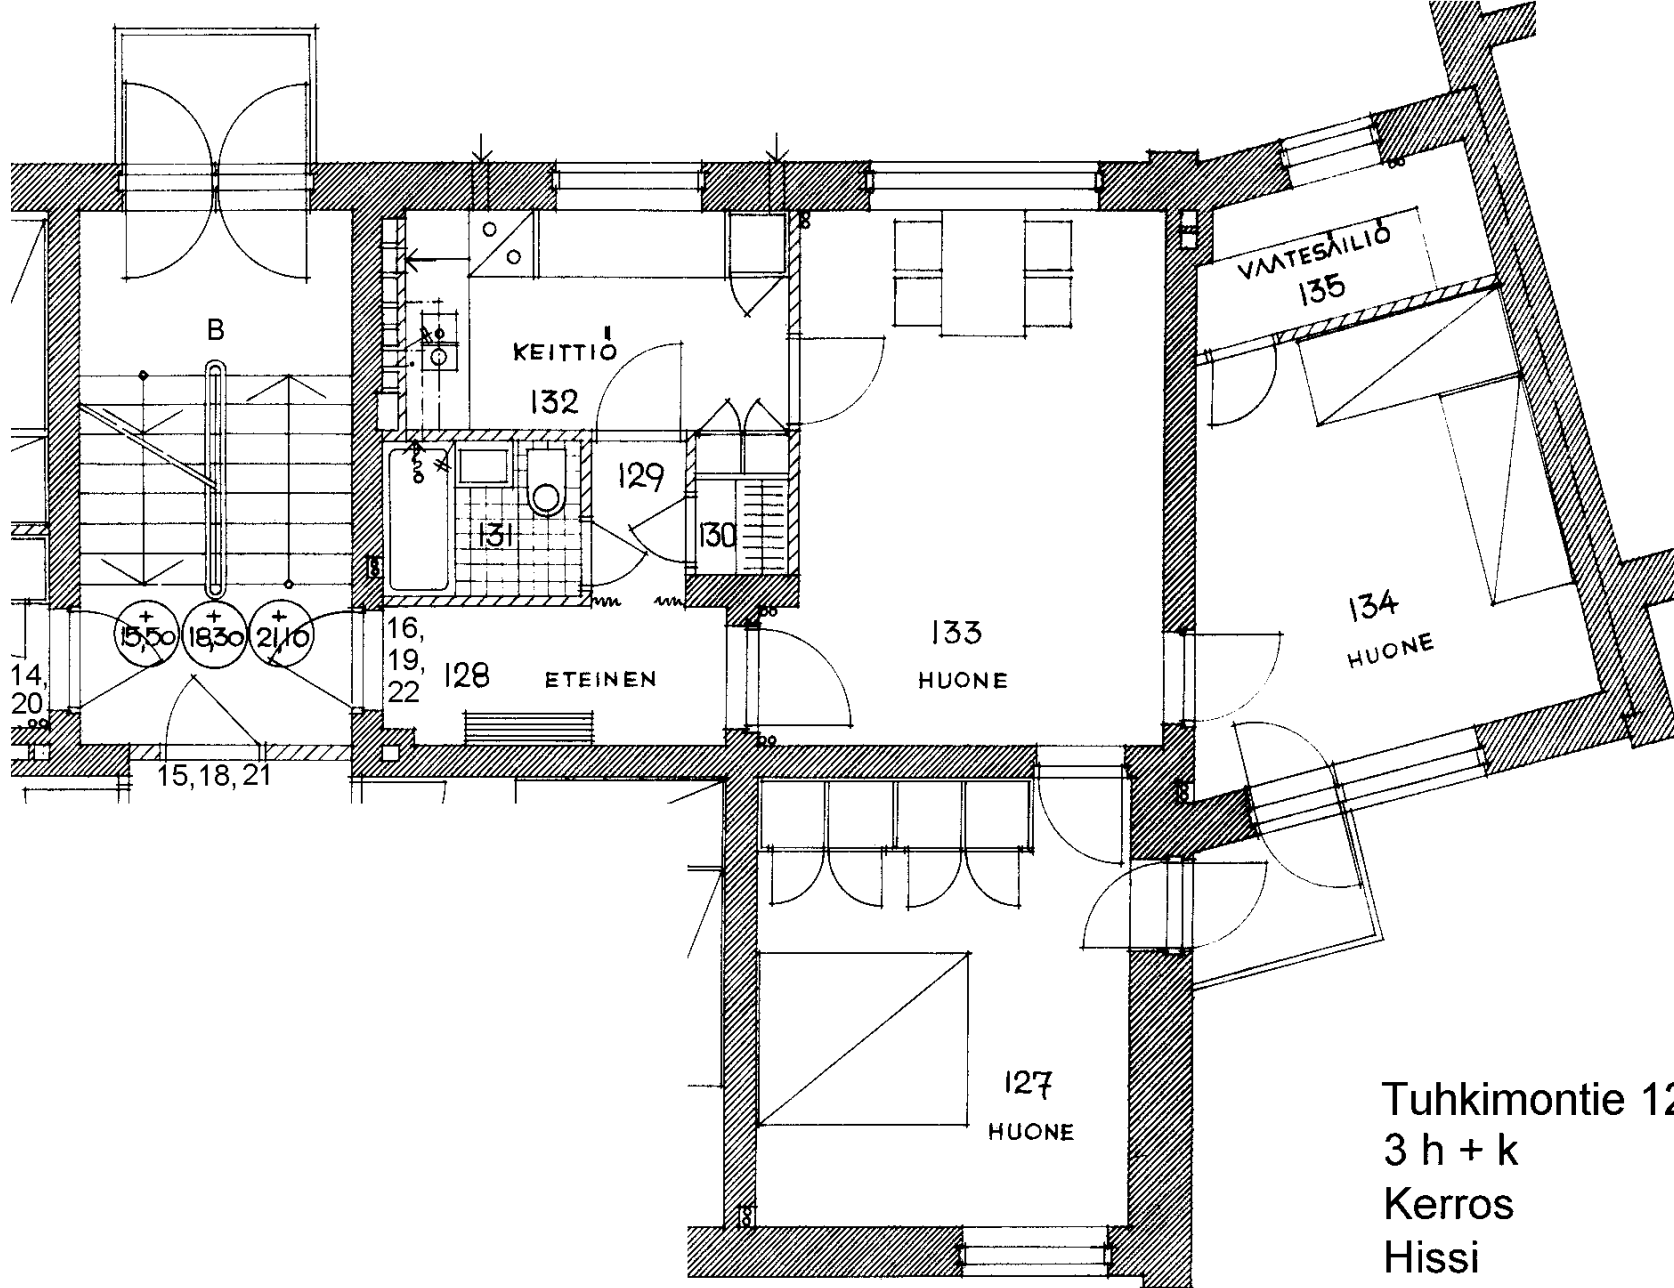

Tuhkimontie 12 B 19

3 h + k 69,5 m<sup>2</sup>

Kerros

Hissi

Jk / Viileäk.

Jk / Pakastink.


Sähkö- / Kaasuliesi

Parveke / Piha

Liikuntarajoitteiset

IV: pv / kon / hk

|   |
|---|
| 2 |
|   |
|   |
|   |
| K |
| X |
|   |
| P |

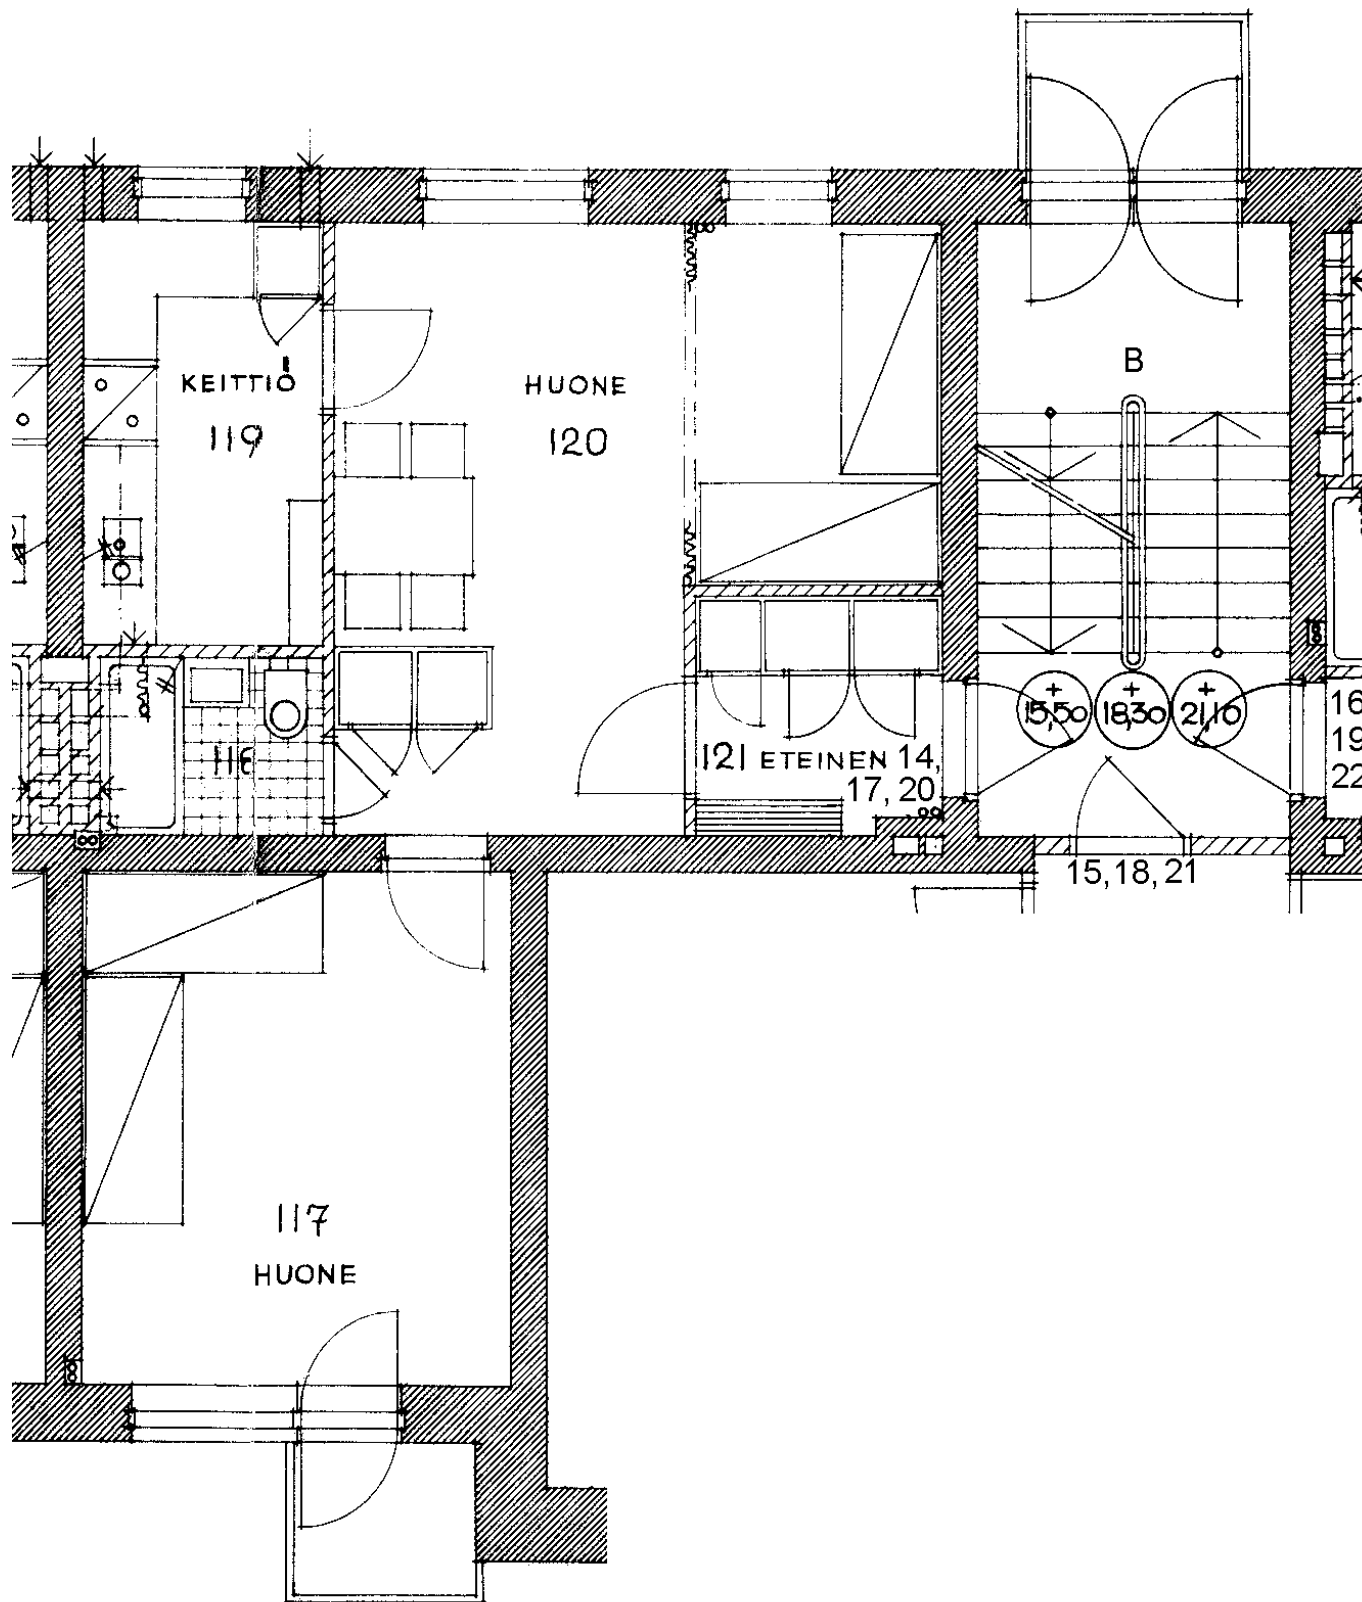

Tuhkimontie 12 B 20

2 h + k 50,8 m<sup>2</sup>

Kerros

Hissi

Jk / Viileäk.

Jk / Pakastink.


Sähkö- / Kaasuliesi

Parveke / Piha

Liikuntarajoitteiset


IV: pv / kon / hk

|   |
|---|
| 3 |
|   |
|   |
|   |
| K |
| X |
|   |
| P |

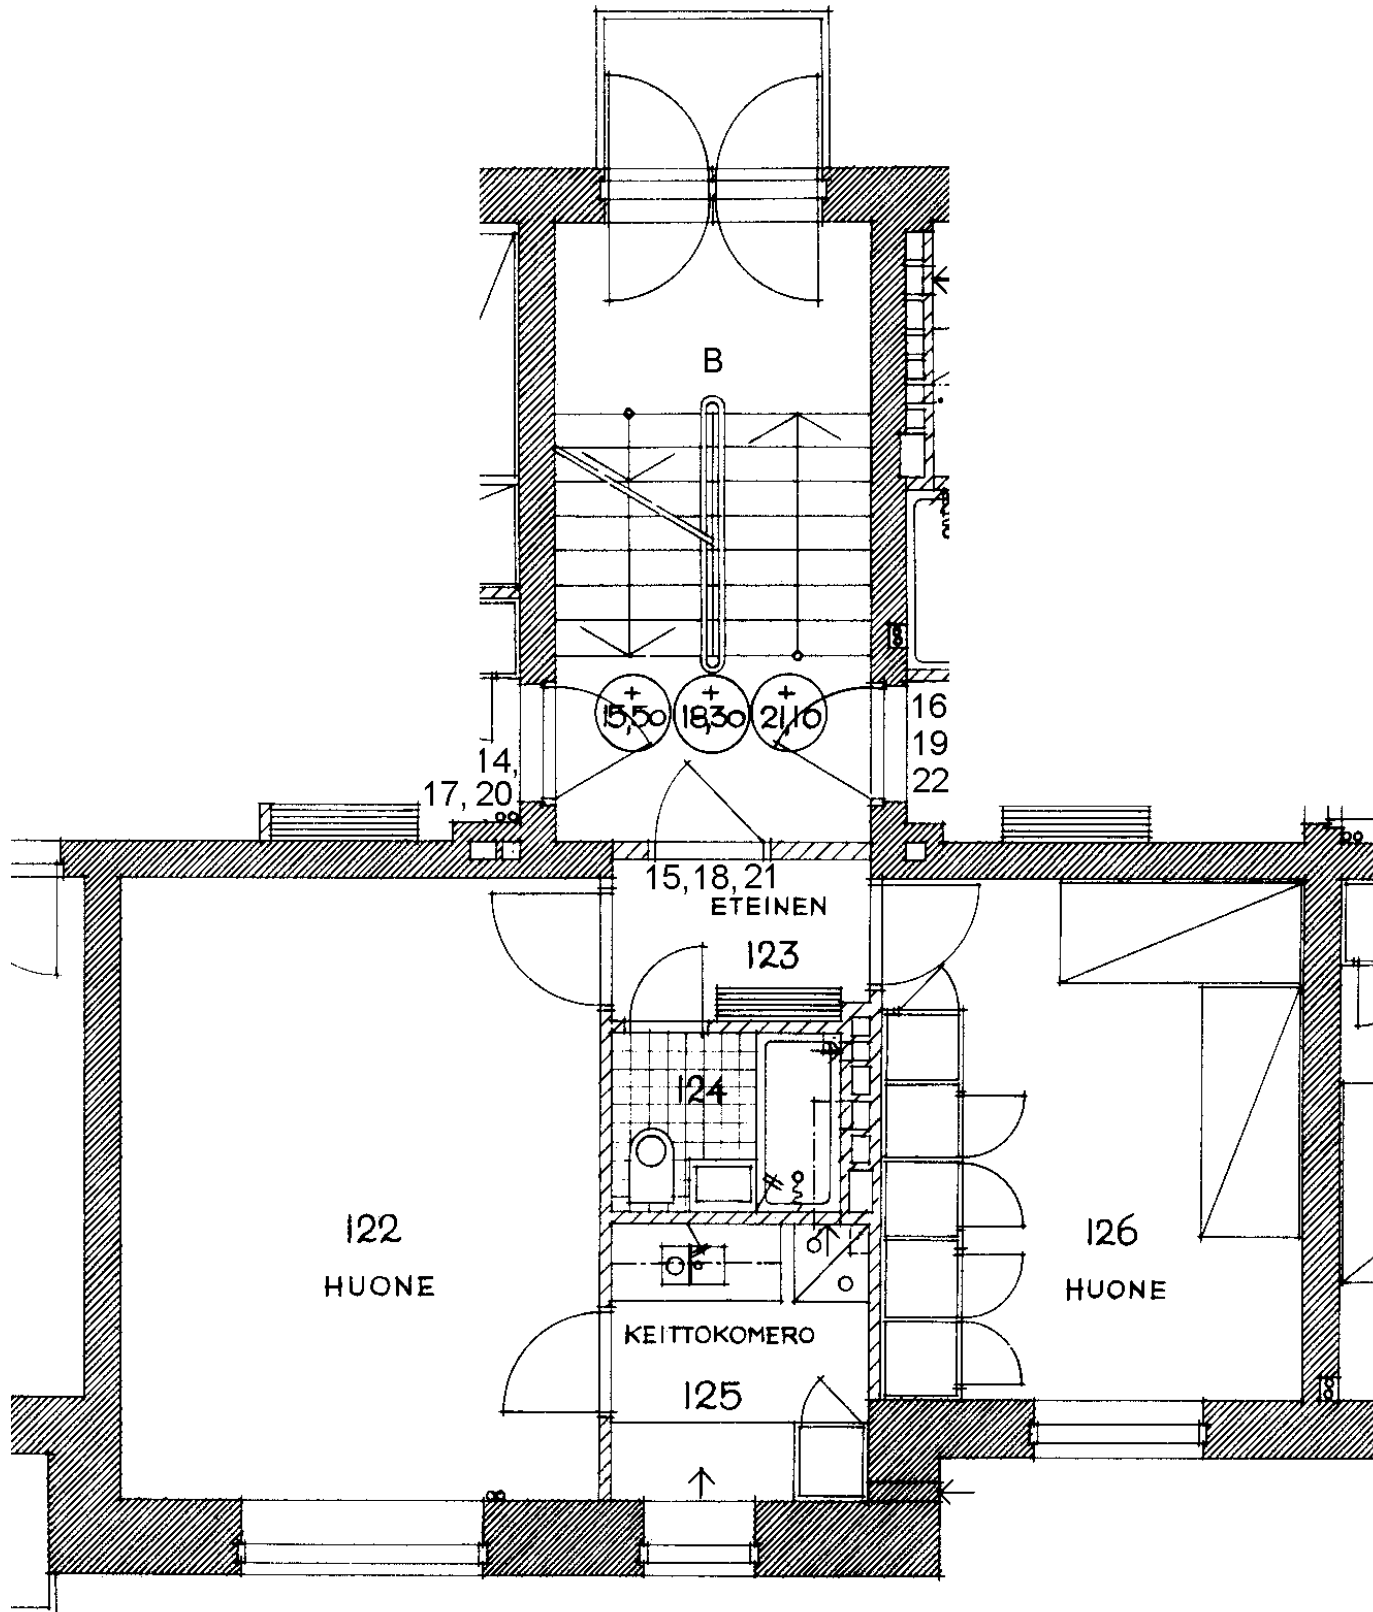

Tuhkimontie 12 B 21  
 2 h + kk 45,8 m<sup>2</sup>  
 Kerros  
 Hissi  
 Jk / Viileäk.  
 Jk / Pakastink.  
 Sähkö- / Kaasuliesi  
 Parveke / Piha  
 Liikuntarajoitteiset  
 IV: pv / kon / hk

|   |
|---|
| 3 |
|   |
|   |
|   |
| K |
|   |
|   |
| P |

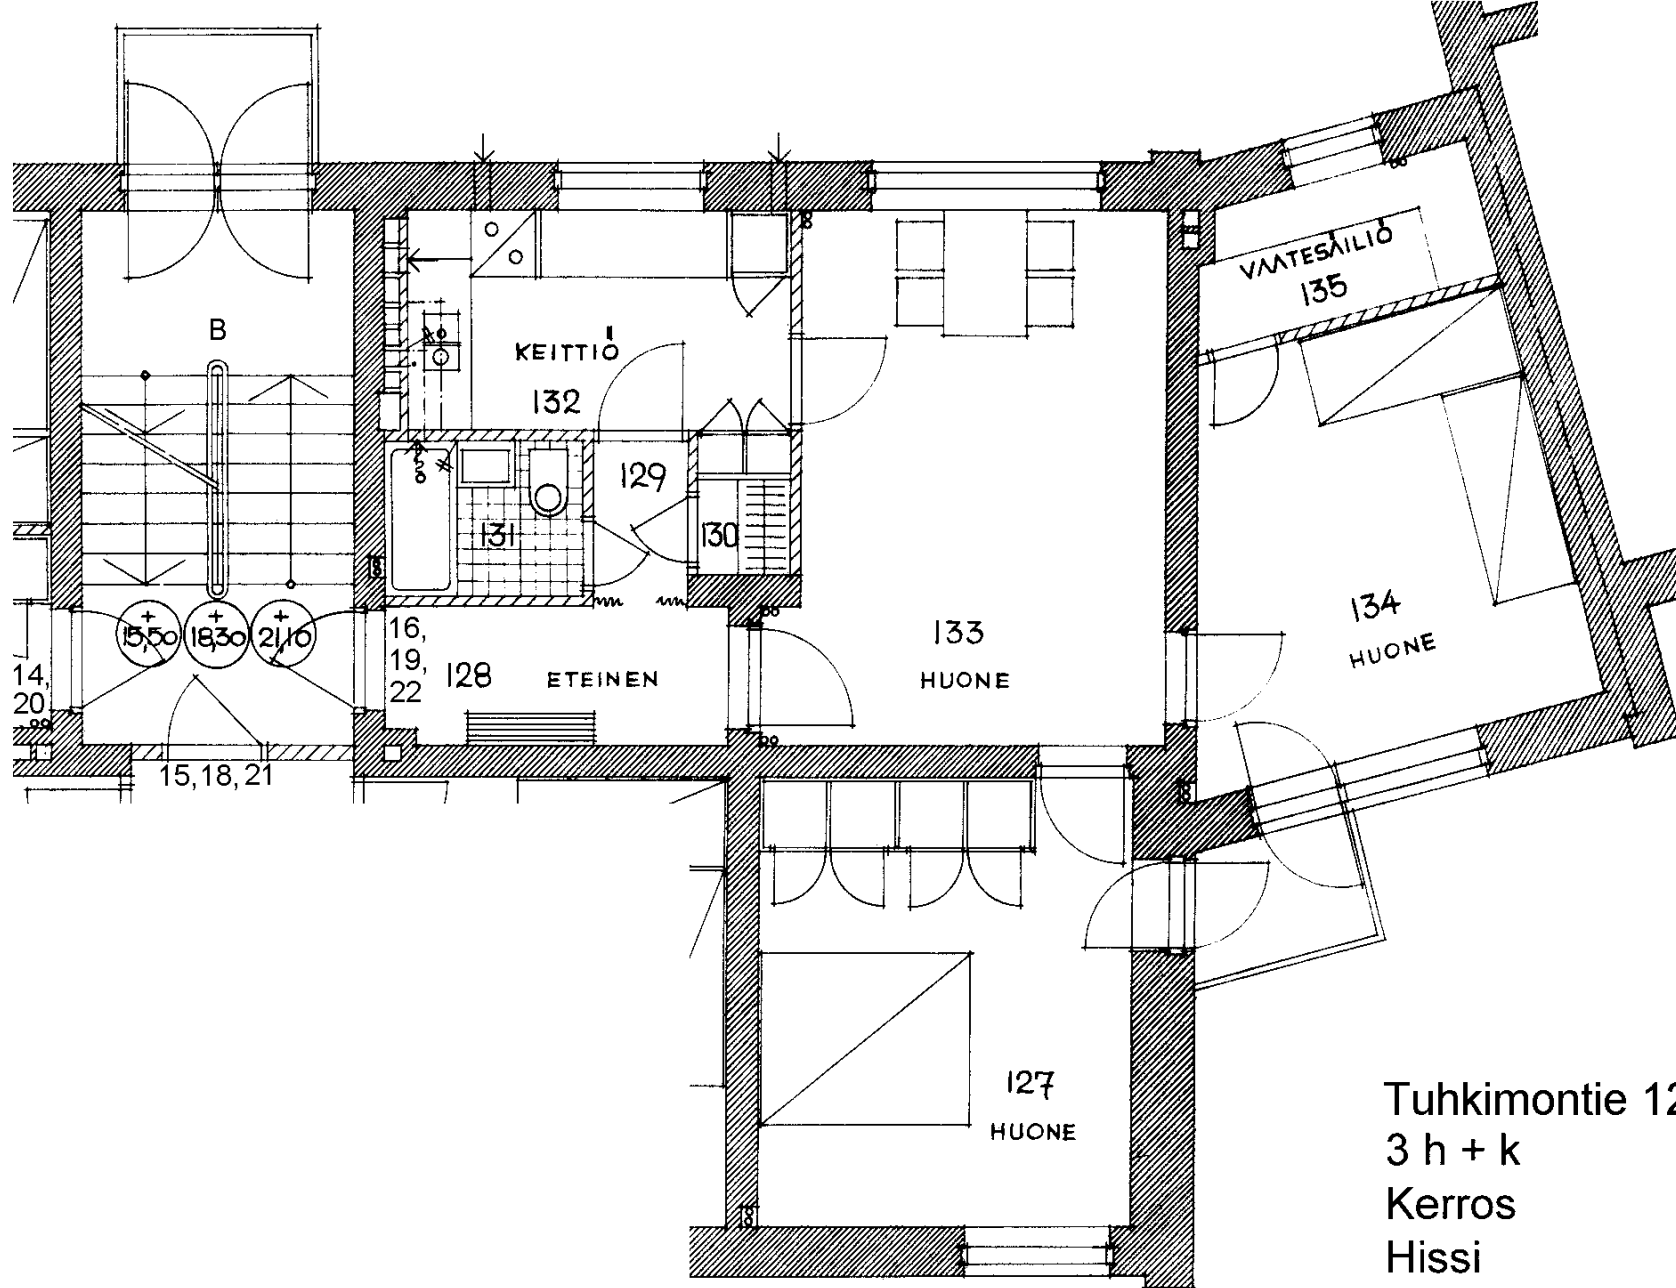

Tuhkimontie 12 B 22

3 h + k 69,5 m<sup>2</sup>

Kerros

Hissi

Jk / Viileäk.

Jk / Pakastink.


Sähkö- / Kaasuliesi

Parveke / Piha

Liikuntarajoitteiset

IV: pv / kon / hk

|   |
|---|
| 3 |
|   |
|   |
|   |
| K |
| X |
|   |
| P |

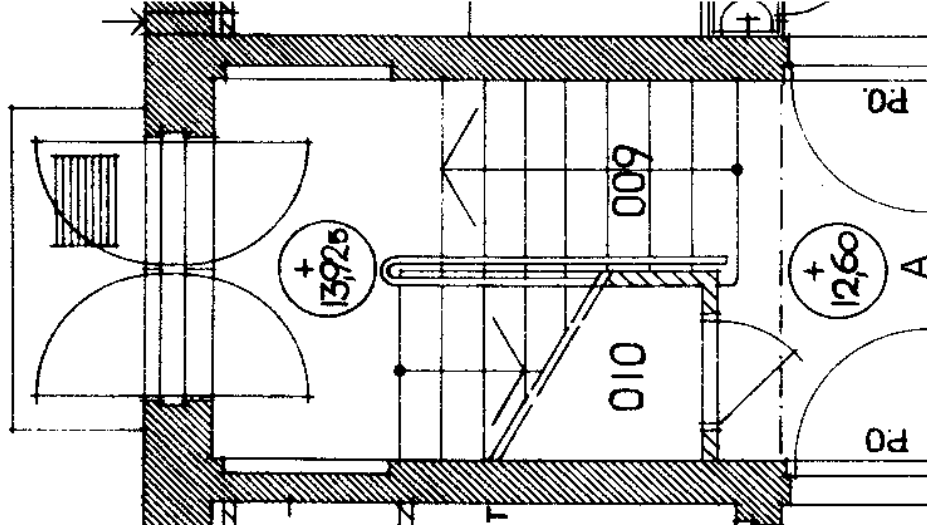

Tuhkimontie 12 A 1

1 h + k 28,3 m<sup>2</sup>

Kerros

Hissi

Jk / Viileäk.

Jk / Pakastink.


Sähkö- / Kaasuliesi


Parveke / Piha

Liikuntarajoitteiset

IV: pv / kon / hk

|   |  |  |  |  |  |   |  |  |  |   |
|---|--|--|--|--|--|---|--|--|--|---|
| P |  |  |  |  |  | K |  |  |  | P |
|---|--|--|--|--|--|---|--|--|--|---|

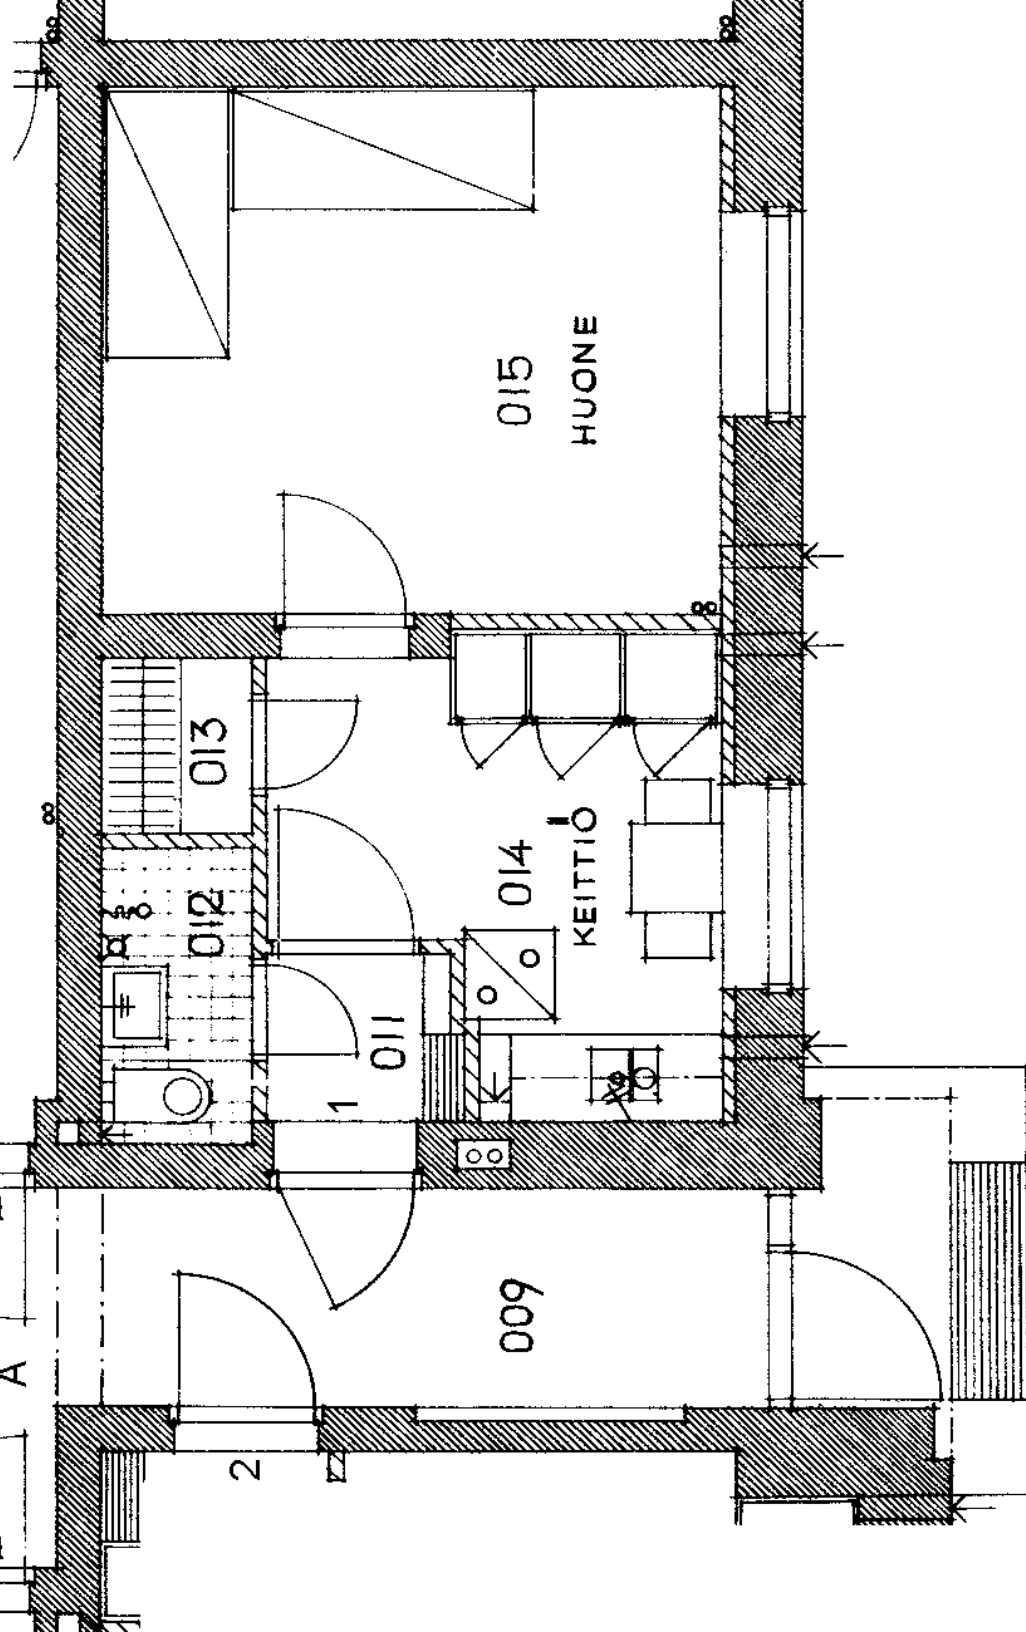

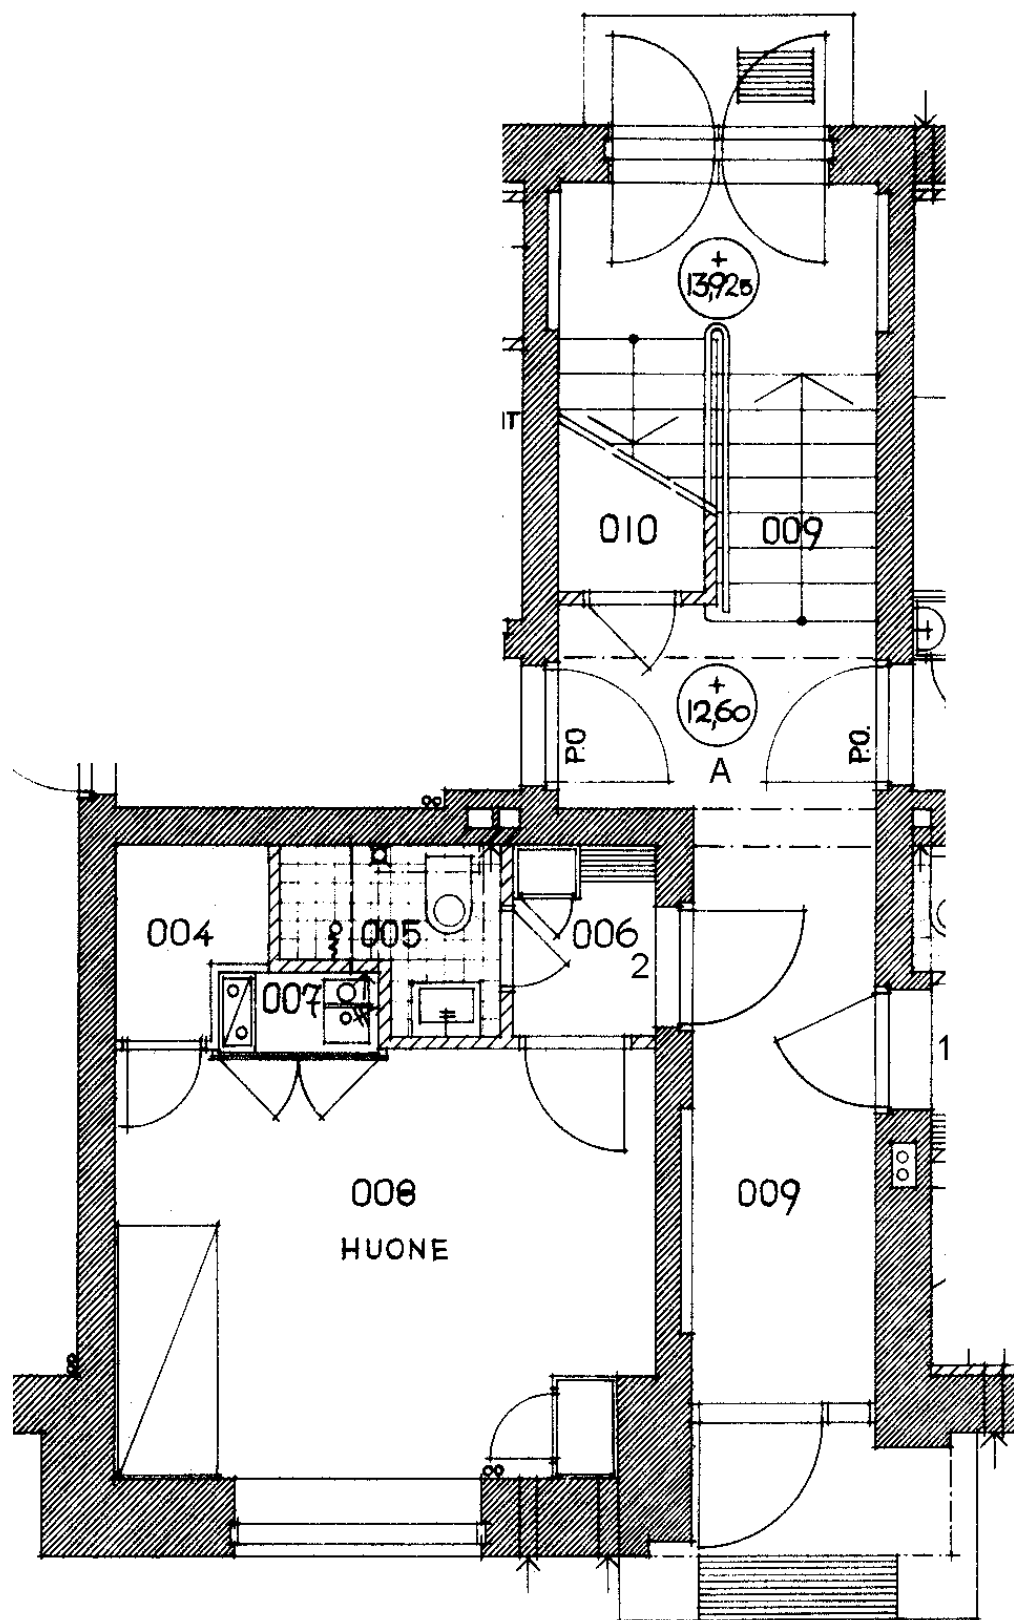

Tuhkimontie 12 A 2

1 h + kk 21,7 m<sup>2</sup>

Kerros

Hissi

Jk / Viileäk.

Jk / Pakastink.


Sähkö- / Kaasuliesi

Parveke / Piha

Liikuntarajoitteiset

IV: pv / kon / hk

|   |
|---|
| P |
|   |
|   |
|   |
| K |
|   |
| P |

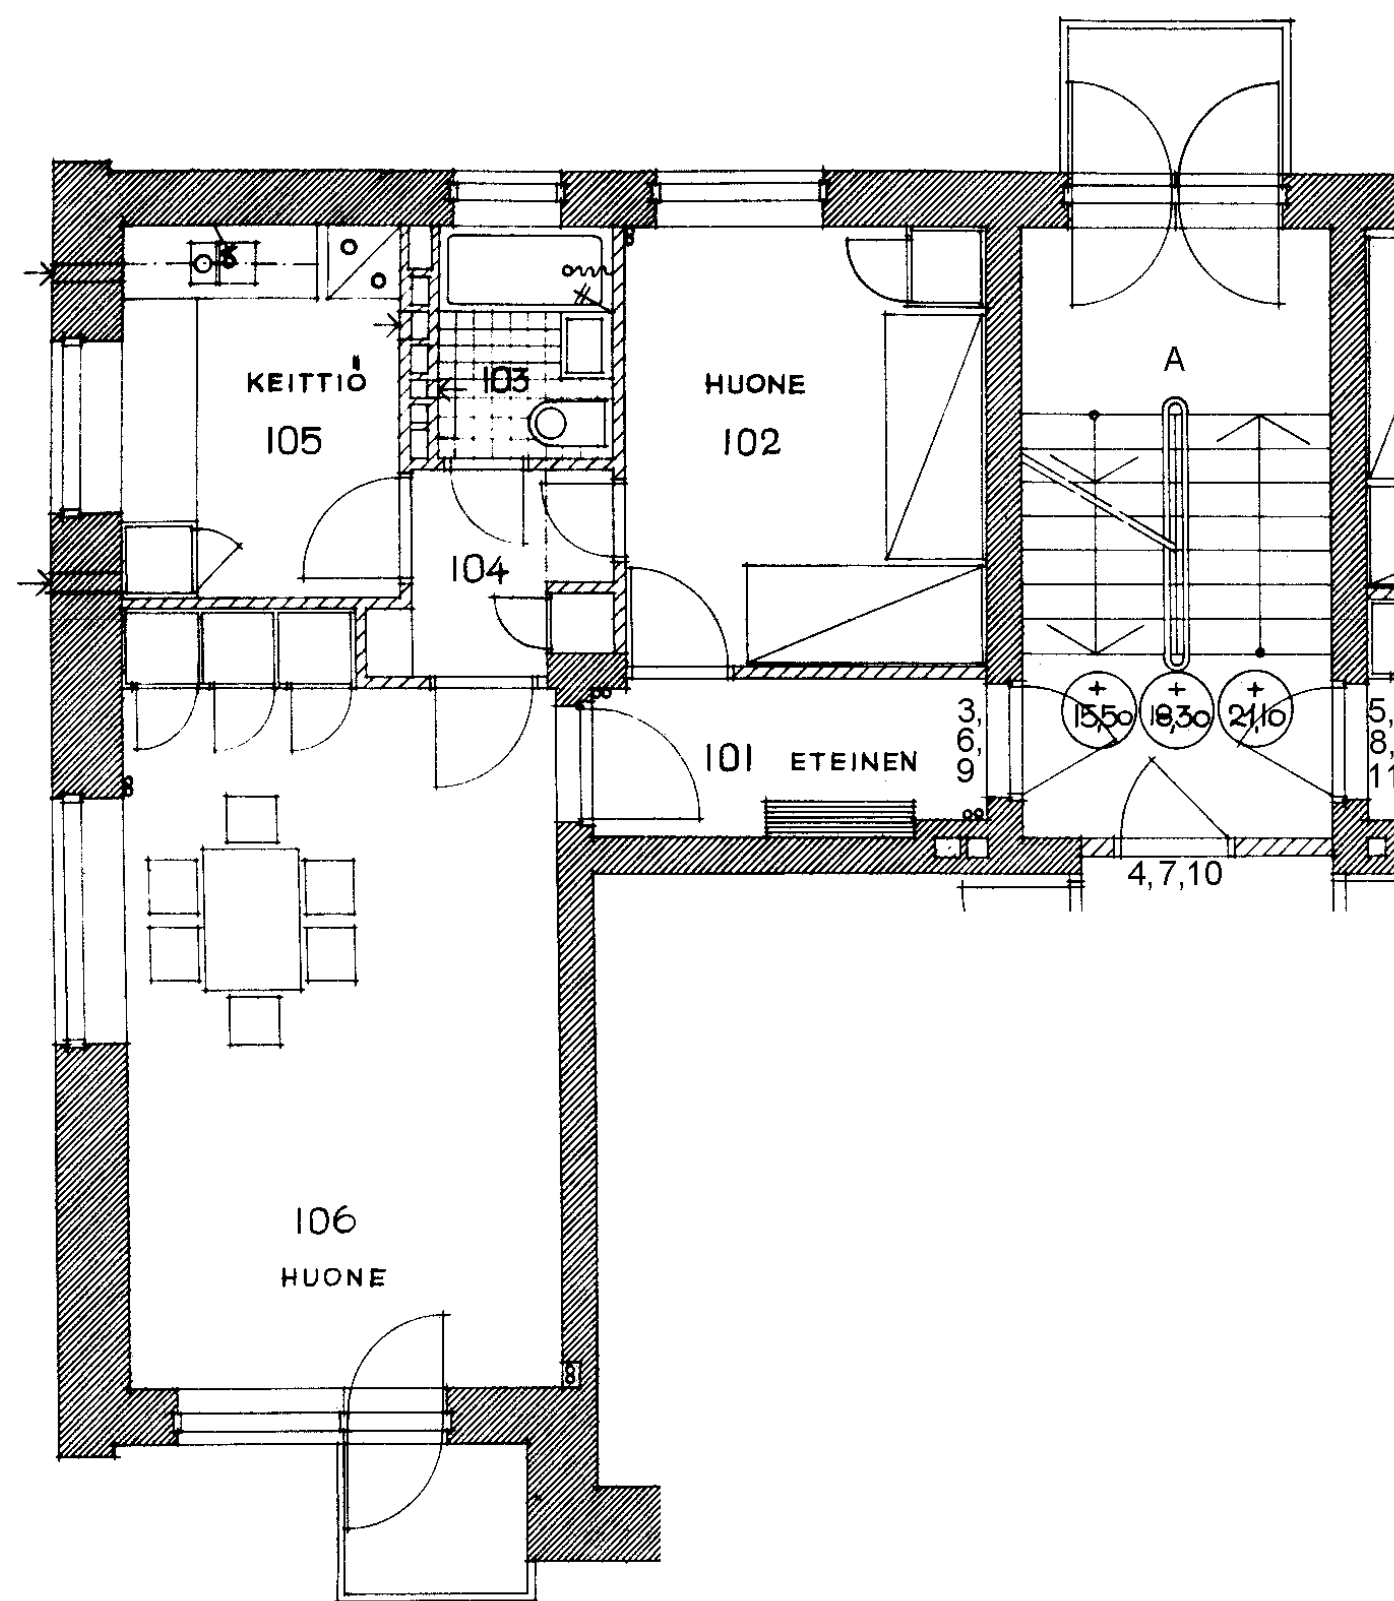


Tuhkimontie 12 A 3  
 2 h + k 50,8 m<sup>2</sup>  
 Kerros  
 Hissi  
 Jk / Viileäk.  
 Jk / Pakastink.  
 Sähkö- / Kaasuliesi  
 Parveke / Piha  
 Liikuntarajoitteiset  
 IV: pv / kon / hk

|   |
|---|
| 1 |
|   |
|   |
|   |
| K |
| X |
|   |
| P |





IV: pv / kon / hk

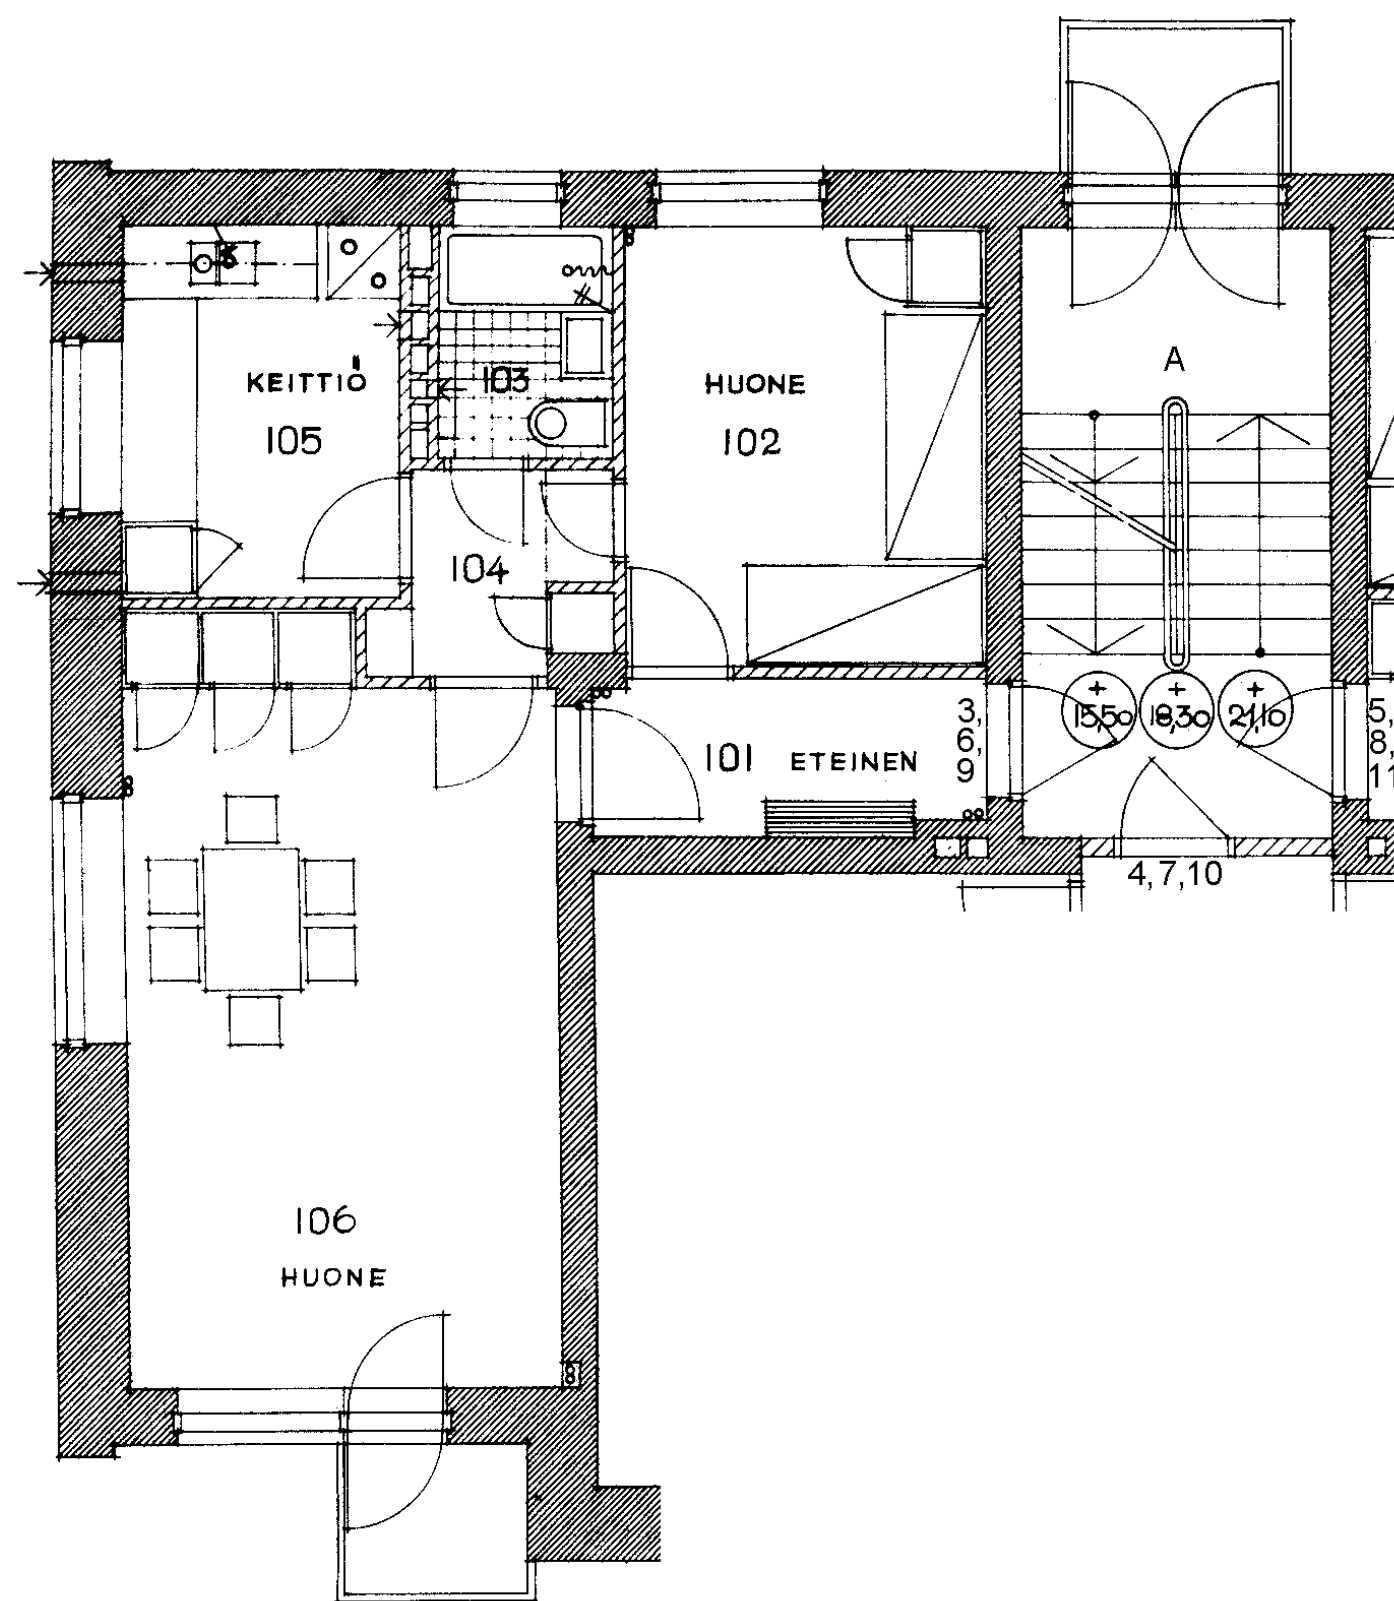

Tuhkimontie 12 A 6  
2 h + k 50,8 m<sup>2</sup>

Kerros

Hissi

Jk / Viileäk.

Jk / Pakastink.


Sähkö- / Kaasuliesi

Parveke / Piha

Liikuntarajoitteiset

IV: pv / kon / hk


|   |
|---|
| 2 |
|   |
|   |
|   |
| K |
| X |
|   |
| P |

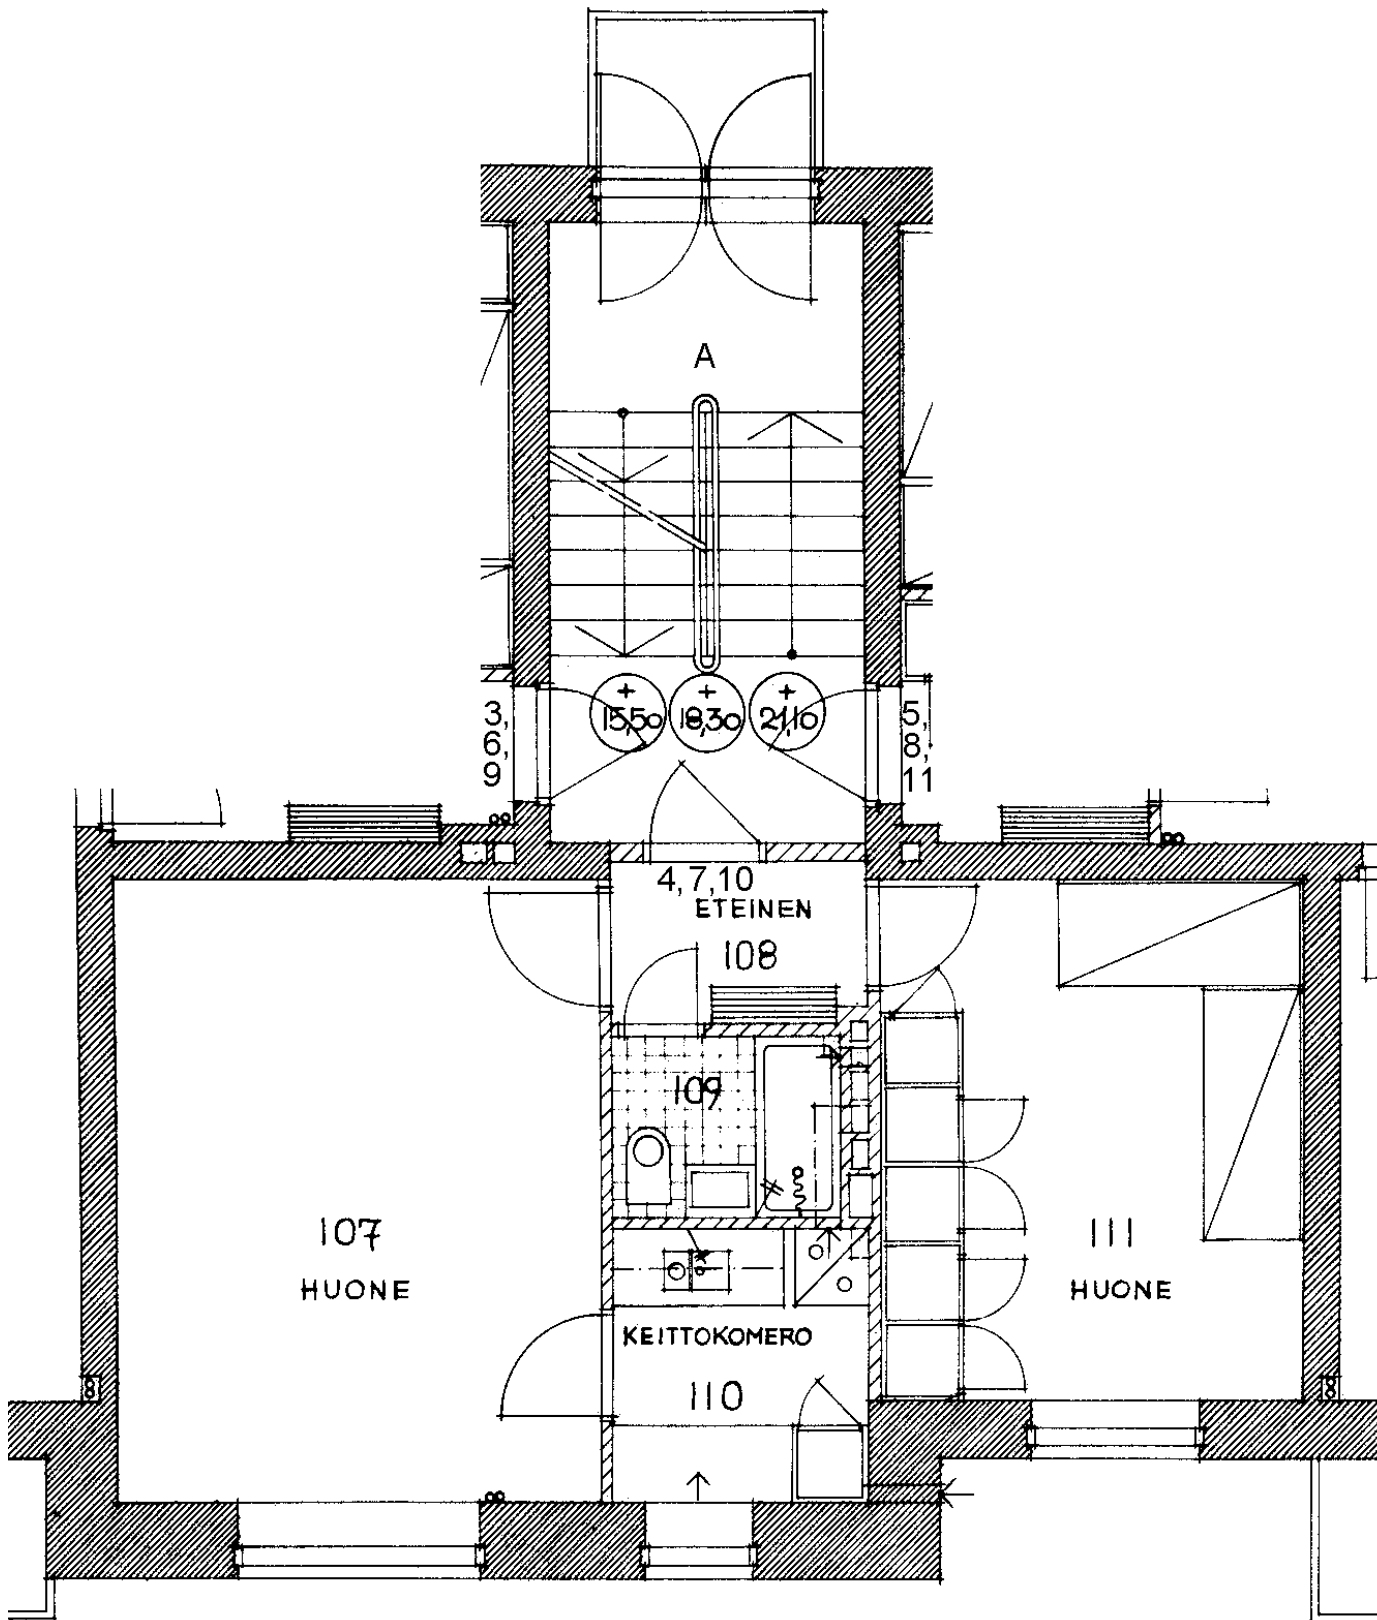

Tuhkimontie 12 A 7  
2 h + kk 45,8 m<sup>2</sup>


|                      |   |
|----------------------|---|
| Kerros               | 2 |
| Hissi                |   |
| Jk / Viileäk.        |   |
| Jk / Pakastink.      |   |
| Sähkö- / Kaasuliesi  | K |
| Parveke / Piha       |   |
| Liikuntarajoitteiset |   |
| IV: pv / kon / hk    | P |



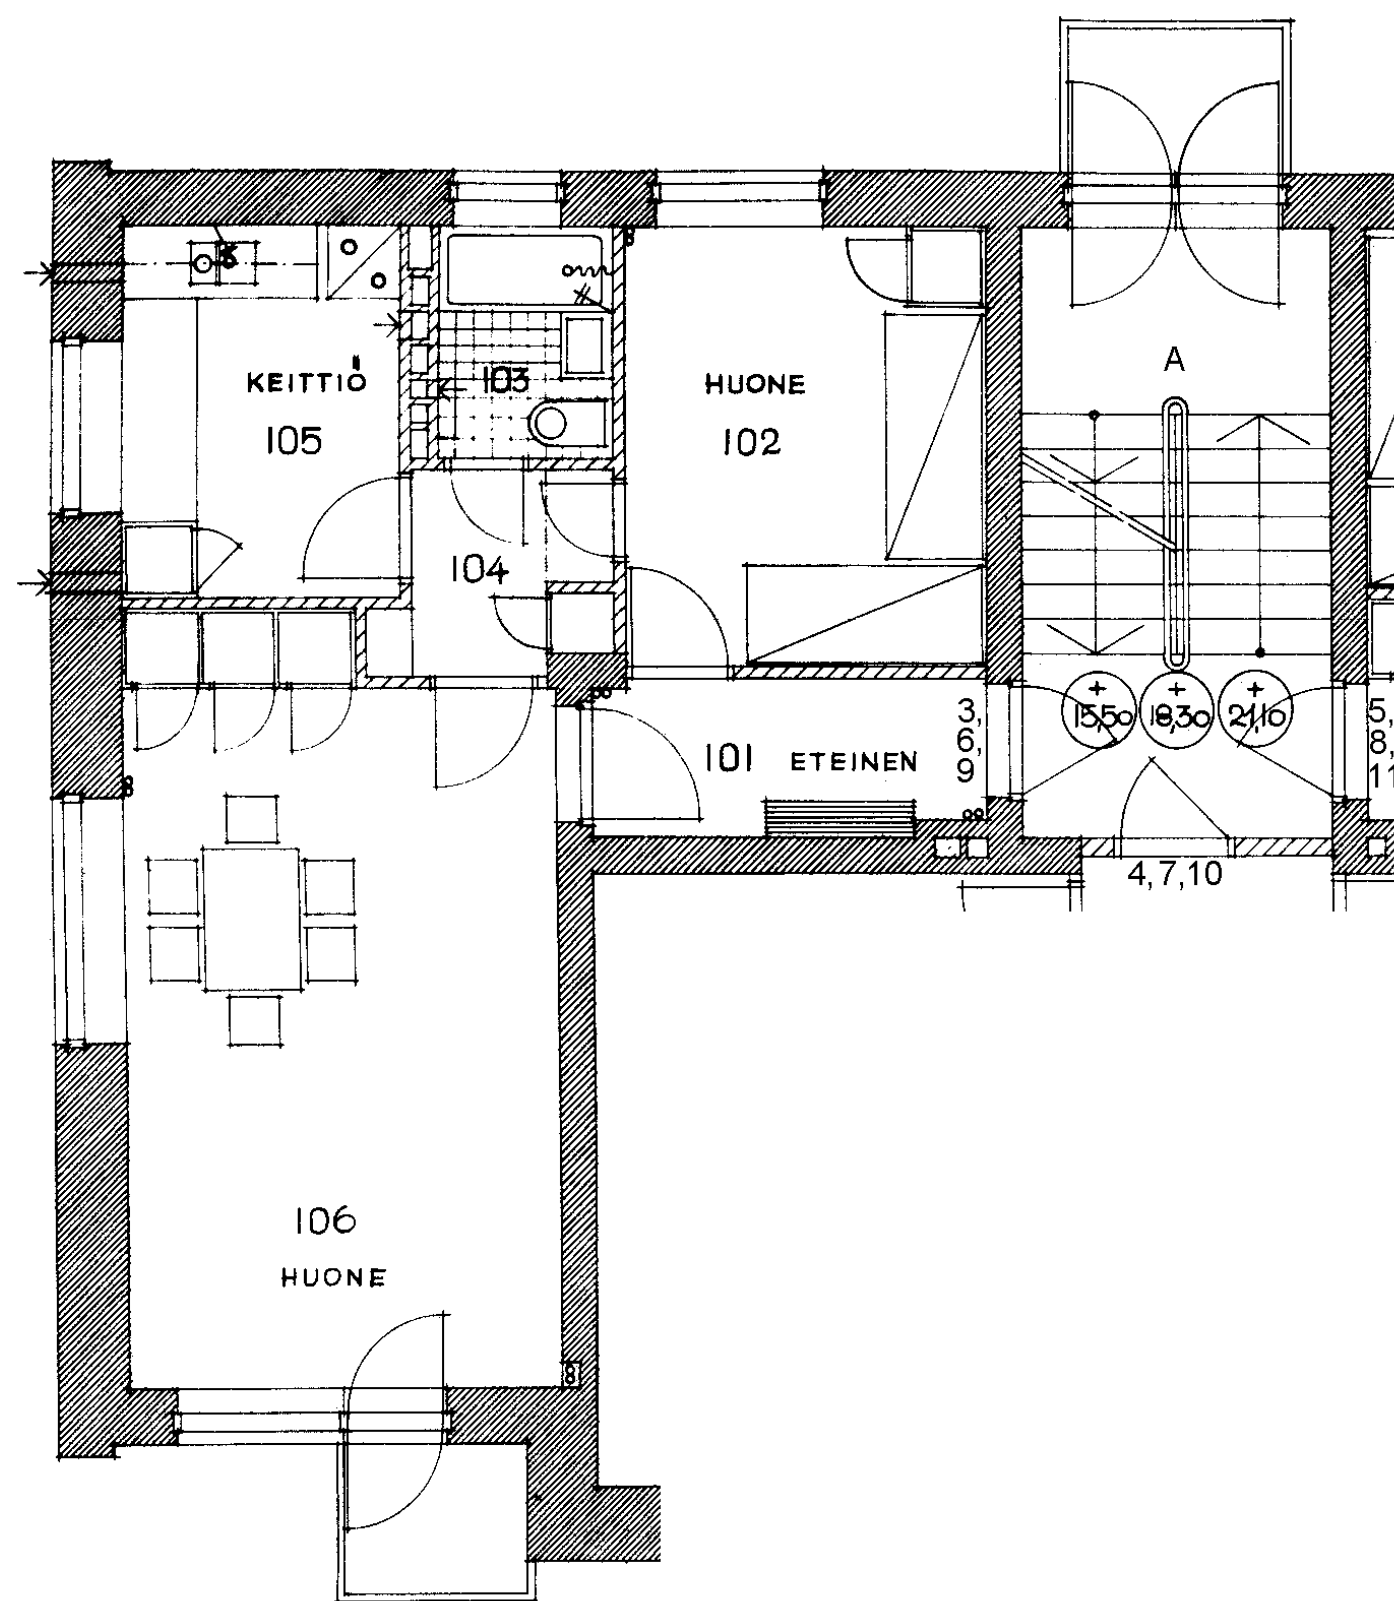

Tuhkimontie 12 A 9  
 2 h + k 50,8 m<sup>2</sup>  
 Kerros  
 Hissi  
 Jk / Viileäk.  
 Jk / Pakastink.  
 Sähkö- / Kaasuliesi  
 Parveke / Piha  
 Liikuntarajoitteiset  
 IV: pv / kon / hk

|   |
|---|
| 3 |
|   |
|   |
|   |
| K |
| X |
|   |
| P |

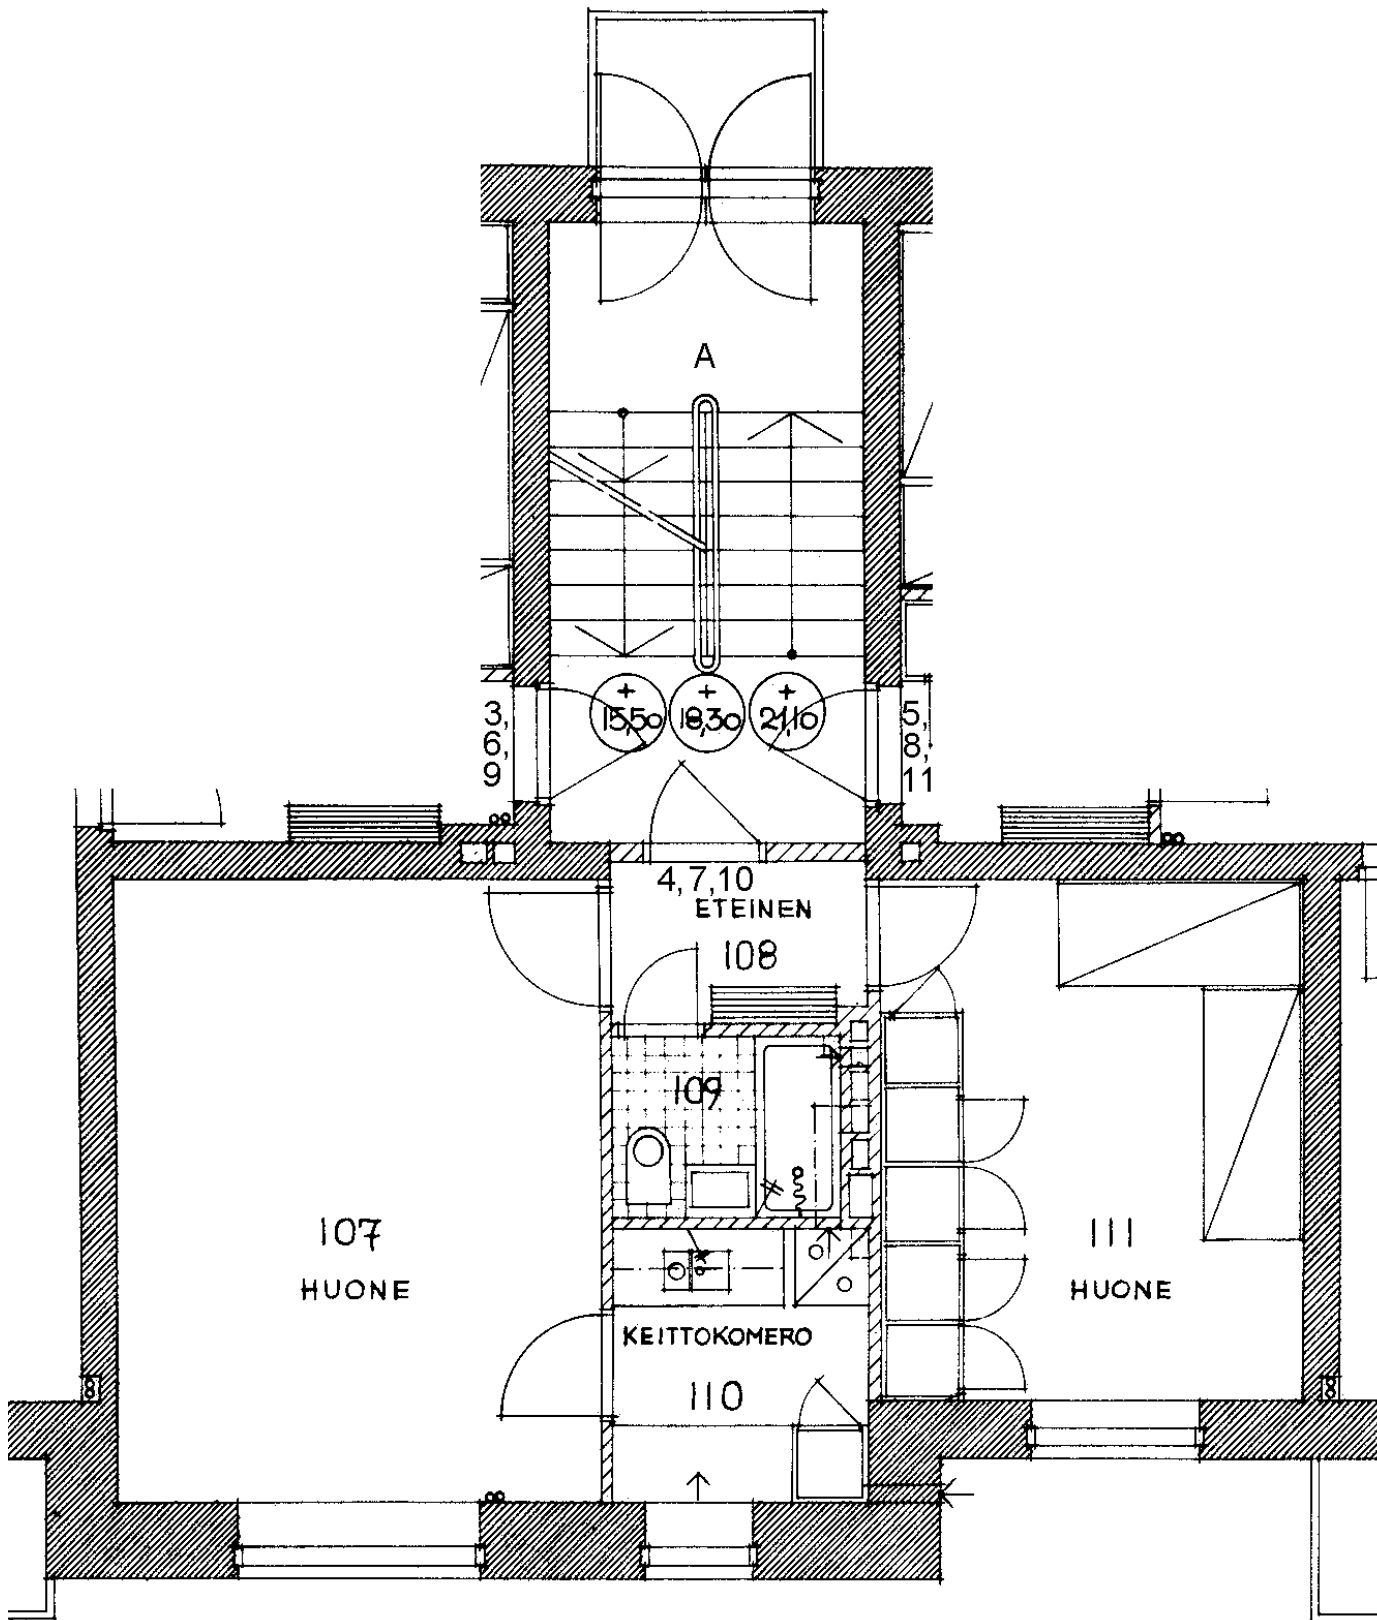

Tuhkimontie 12 A 10

2 h + kk 45,8 m<sup>2</sup>

Kerros 3

Hissi

Jk / Viileäk.


Jk / Pakastink.

Sähkö- / Kaasuliesi K

Parveke / Piha

Liikuntarajoitteiset


IV: pv / kon / hk P

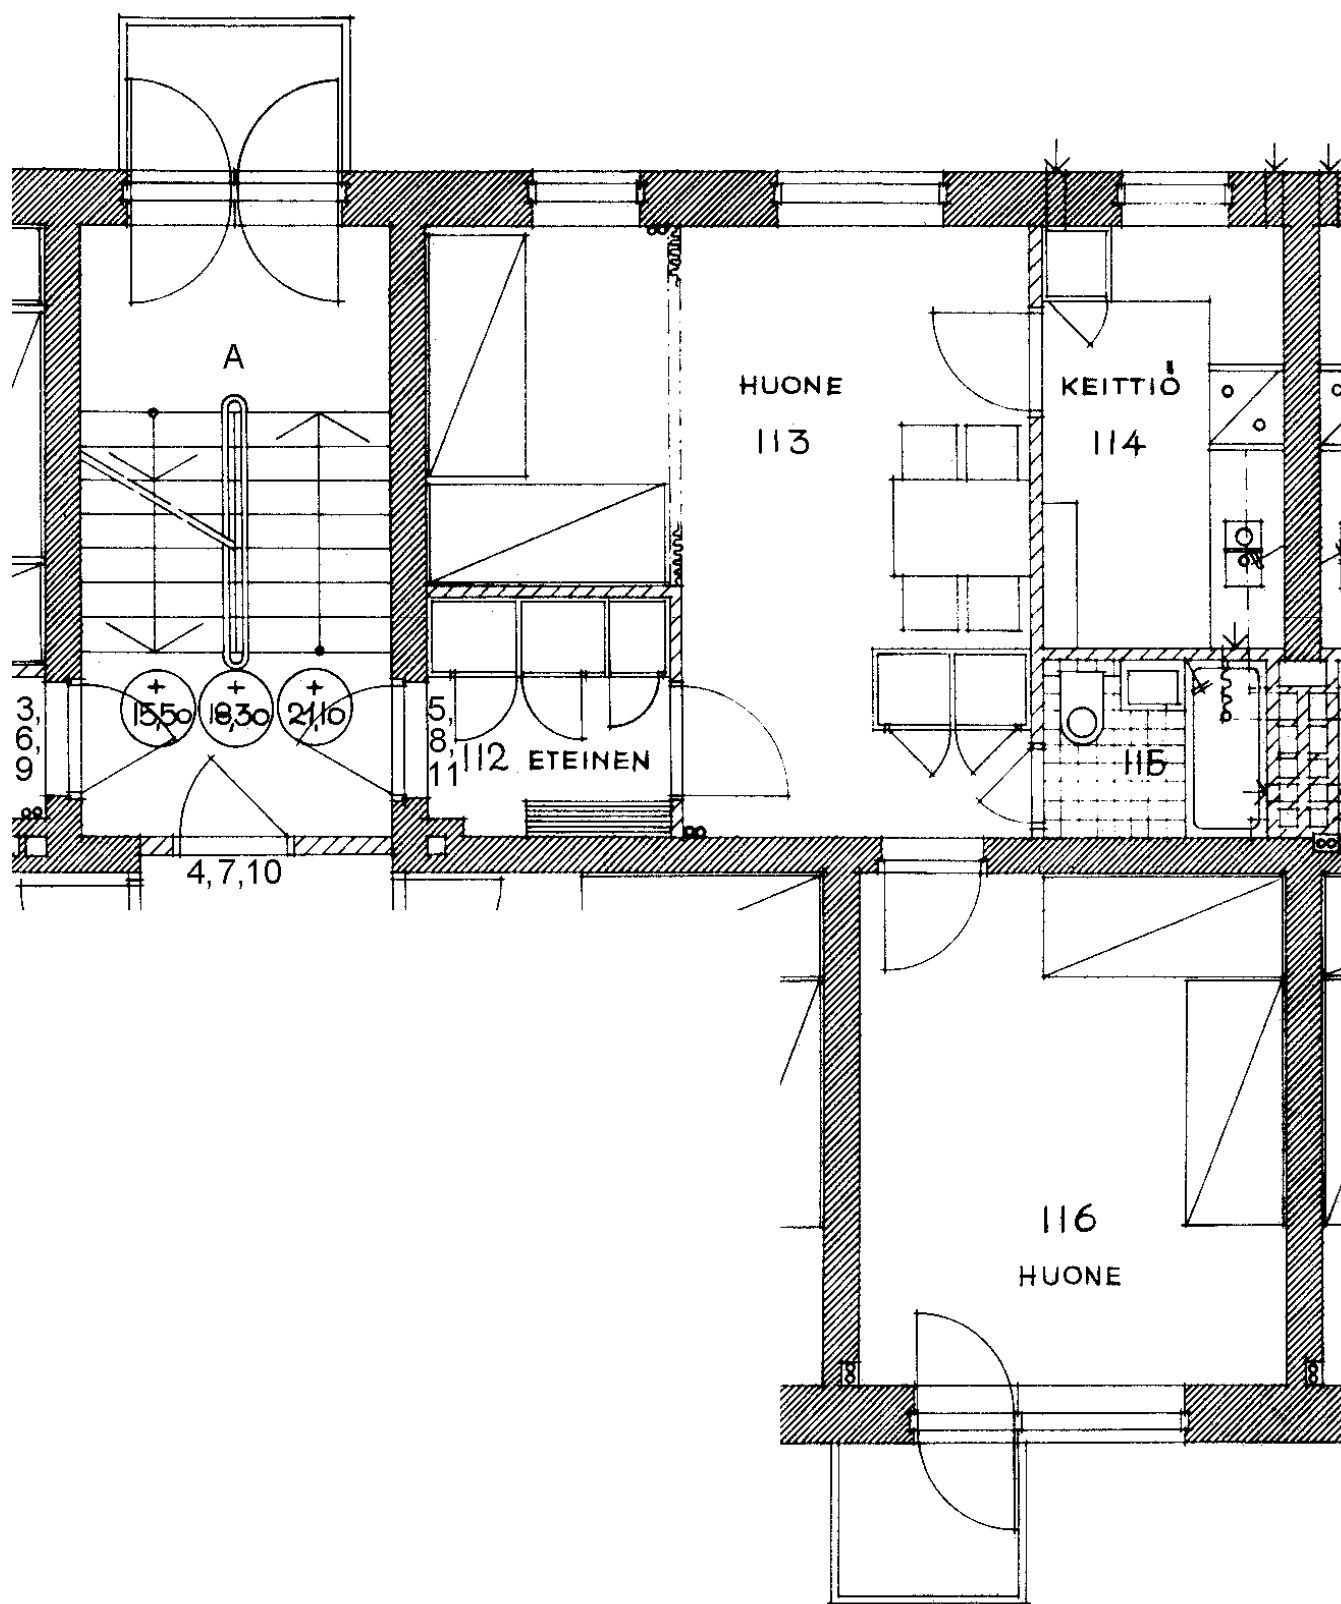

Tuhkimontie 12 A 11  
 2 h + k 50,8 m<sup>2</sup>  
 Kerros  
 Hissi  
 Jk / Viileäk.  
 Jk / Pakastink.  
 Sähkö- / Kaasuliesi  
 Parveke / Piha  
 Liikuntarajoitteiset  
 IV: pv / kon / hk

|   |
|---|
| 3 |
|   |
|   |
|   |
| K |
| X |
|   |
| P |



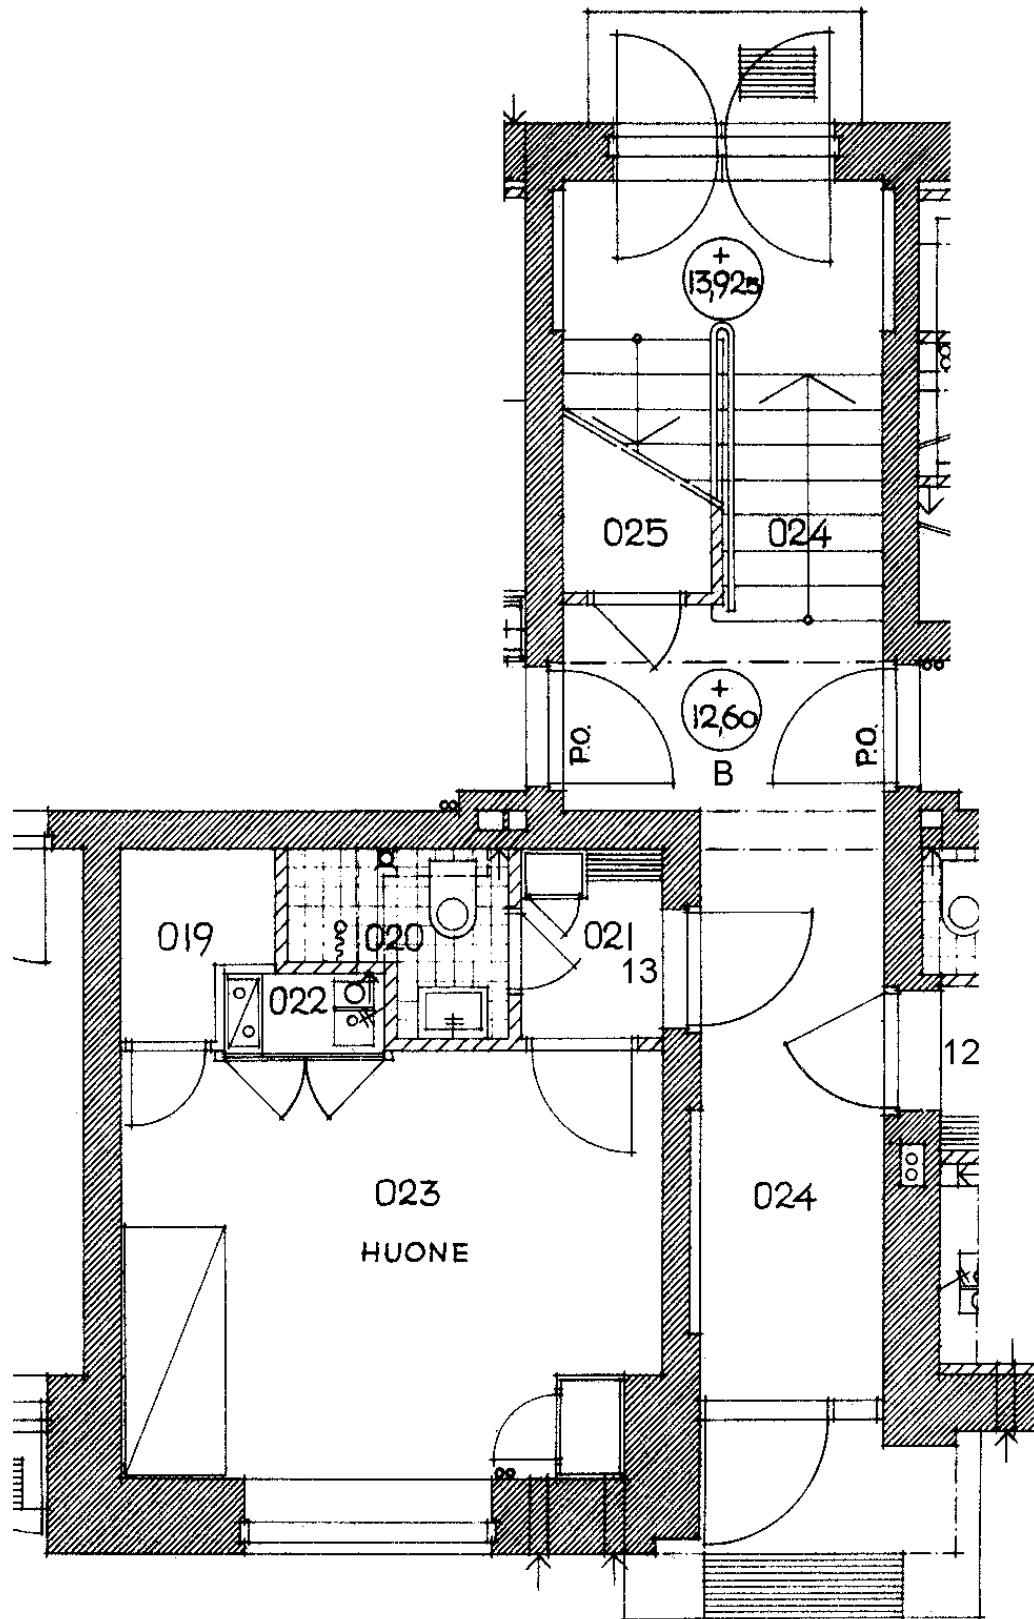

Tuhkimontie 12 B 13

1 h + kk

21,7 m<sup>2</sup>

Kerros

Hissi

Jk / Viileäk.

Jk / Pakastink.


Sähkö- / Kaasuliesi

Parveke / Piha

Liikuntarajoitteiset

IV: pv / kon / hk

|   |
|---|
| P |
|   |
|   |
|   |
| K |
|   |
| P |

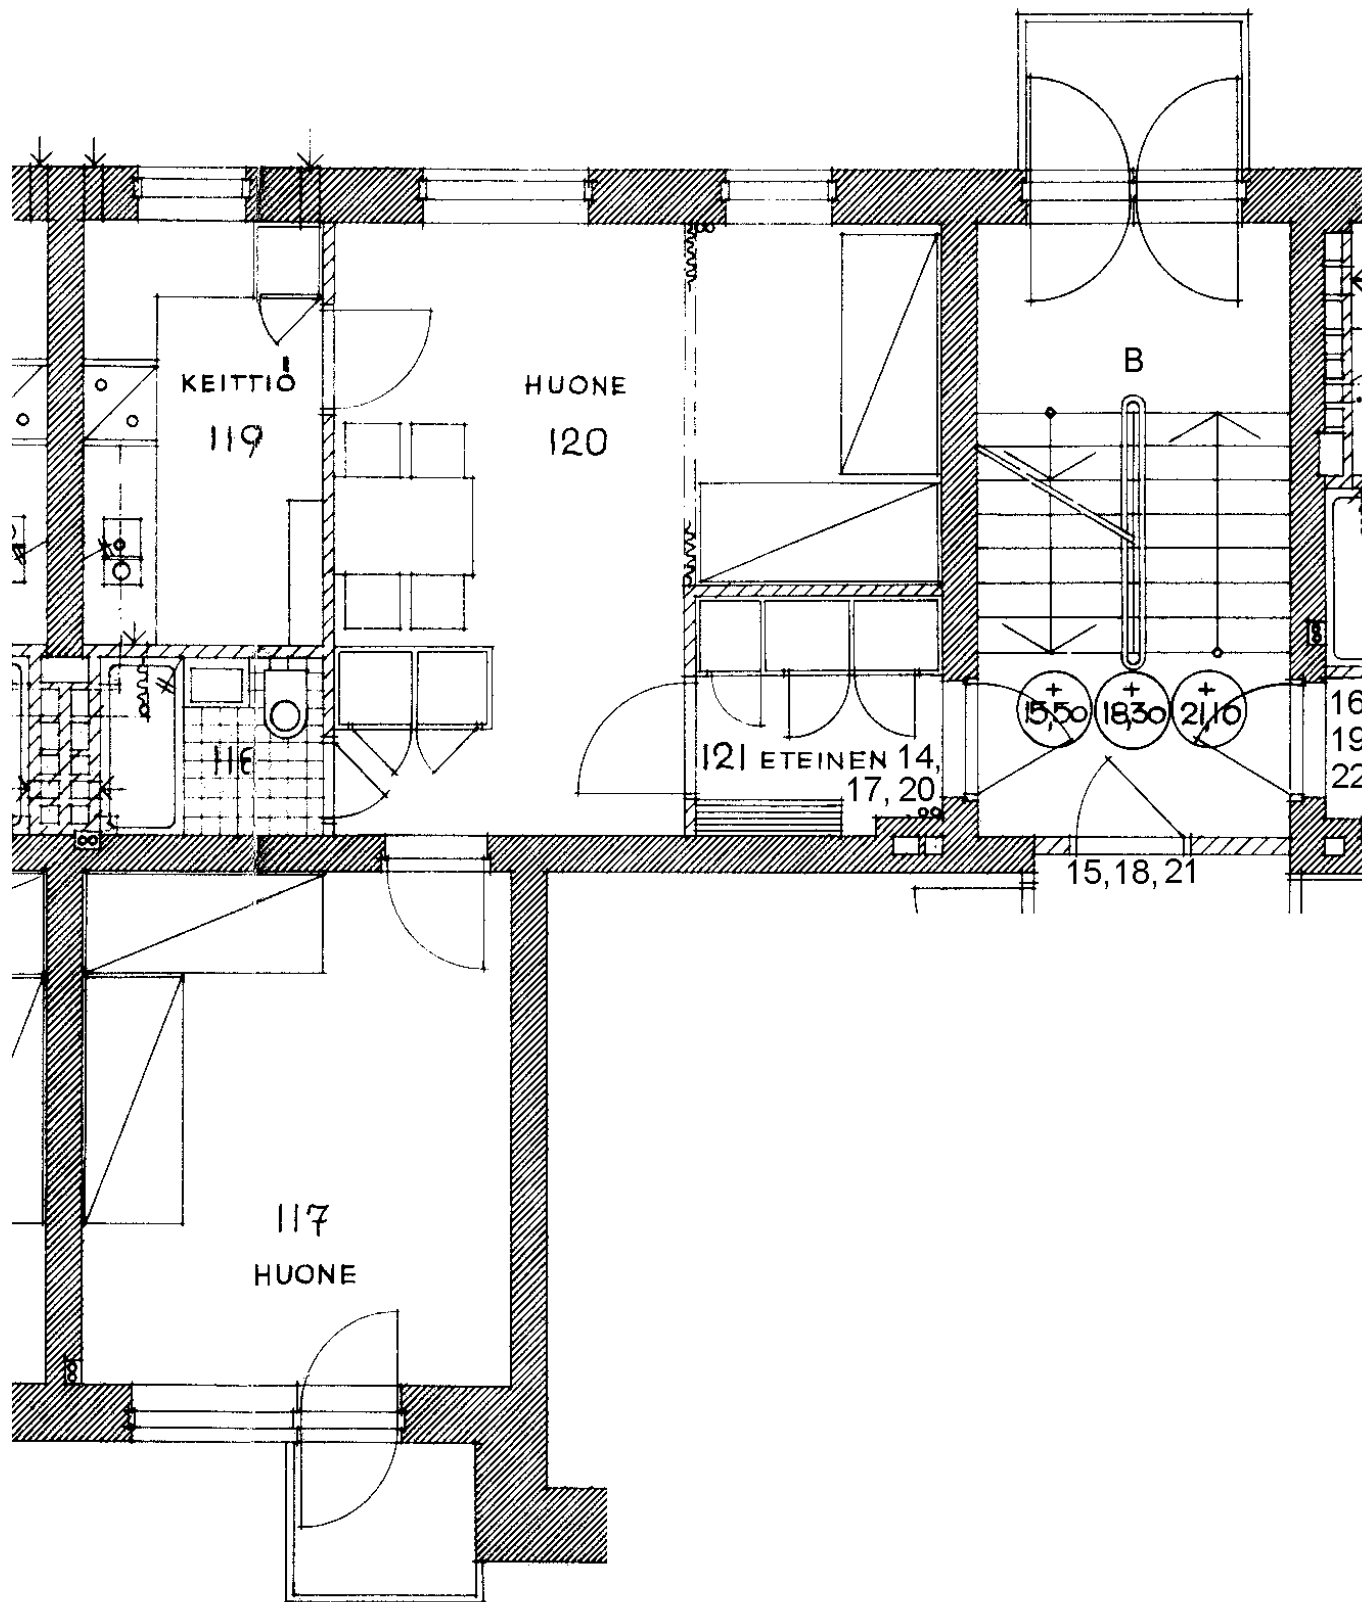

Tuhkimontie 12 B 14

2 h + k

50,8 m<sup>2</sup>

Kerros

Hissi

Jk / Viileäk.

Jk / Pakastink.


Sähkö- / Kaasuliesi

Parveke / Piha

Liikuntarajoitteiset


IV: pv / kon / hk

|   |
|---|
| 1 |
|   |
|   |
|   |
| K |
| X |
|   |
| P |

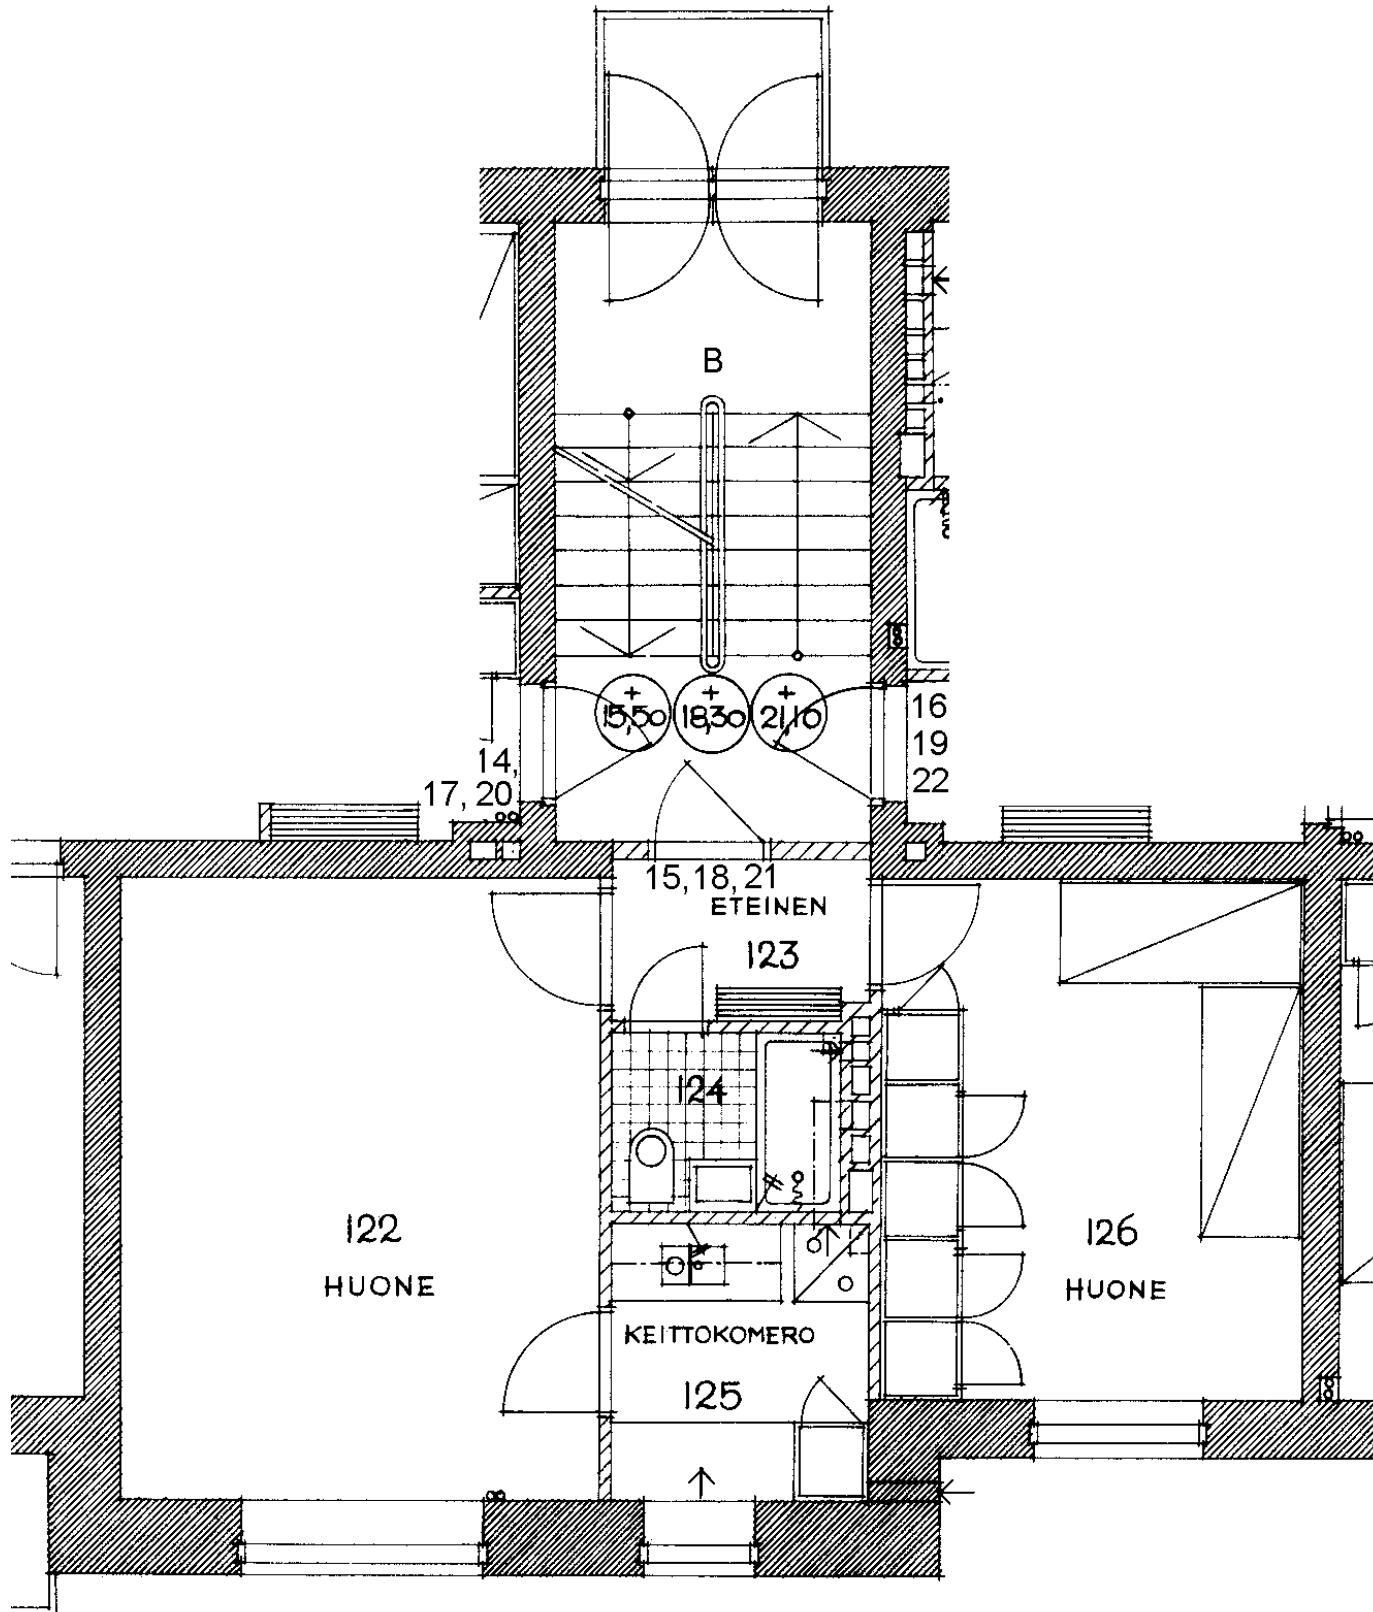

Tuhkimontie 12 B 15  
 2 h + kk 45,8 m<sup>2</sup>  
 Kerros  
 Hissi  
 Jk / Viileäk.  
 Jk / Pakastink.  
 Sähkö- / Kaasuliesi  
 Parveke / Piha  
 Liikuntarajoitteiset  
 IV: pv / kon / hk

|   |
|---|
| 1 |
|   |
|   |
|   |
| K |
|   |
|   |
| P |

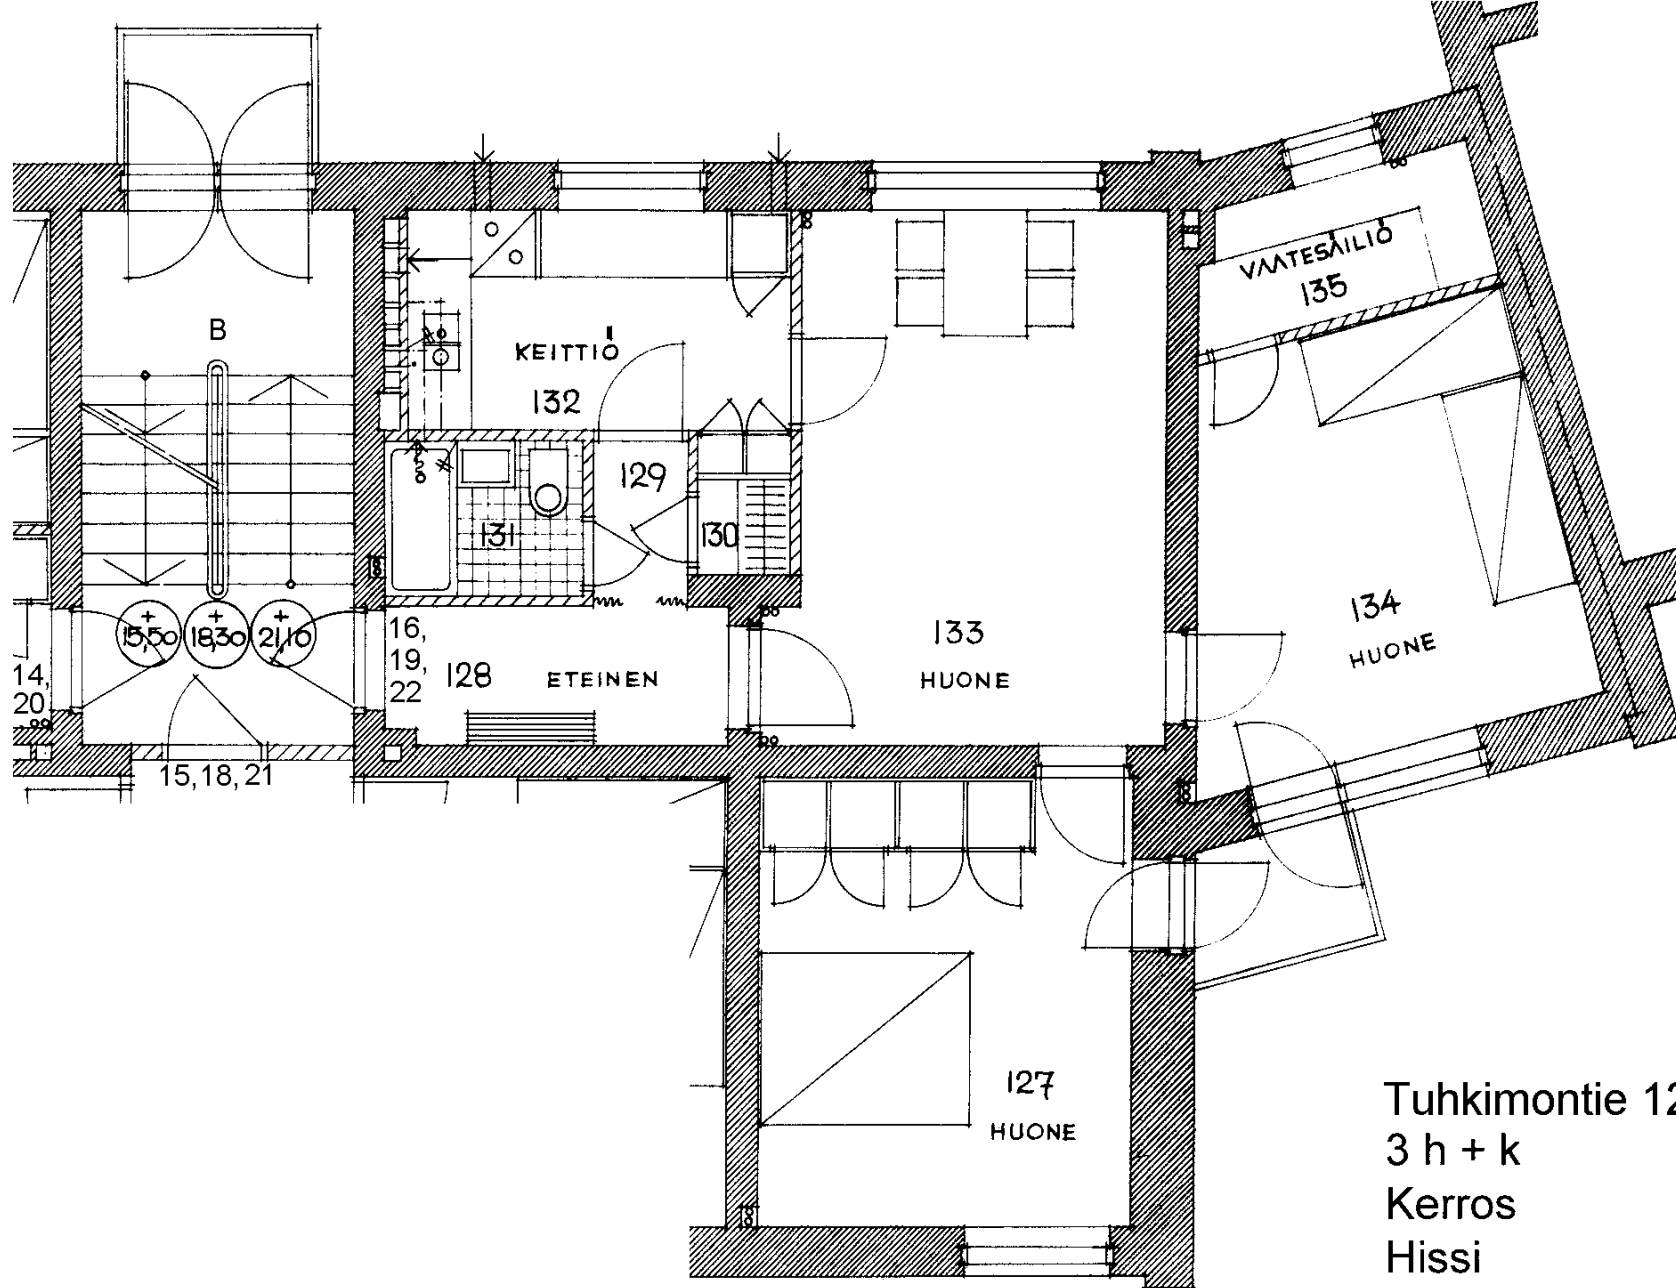

Tuhkimontie 12 B 16

3 h + k 69,5 m<sup>2</sup>

Kerros

Hissi

Jk / Viileäk.

Jk / Pakastink.


Sähkö- / Kaasuliesi

Parveke / Piha

Liikuntarajoitteiset

IV: pv / kon / hk

|   |
|---|
| 1 |
|   |
|   |
|   |
| K |
| X |
|   |
| P |

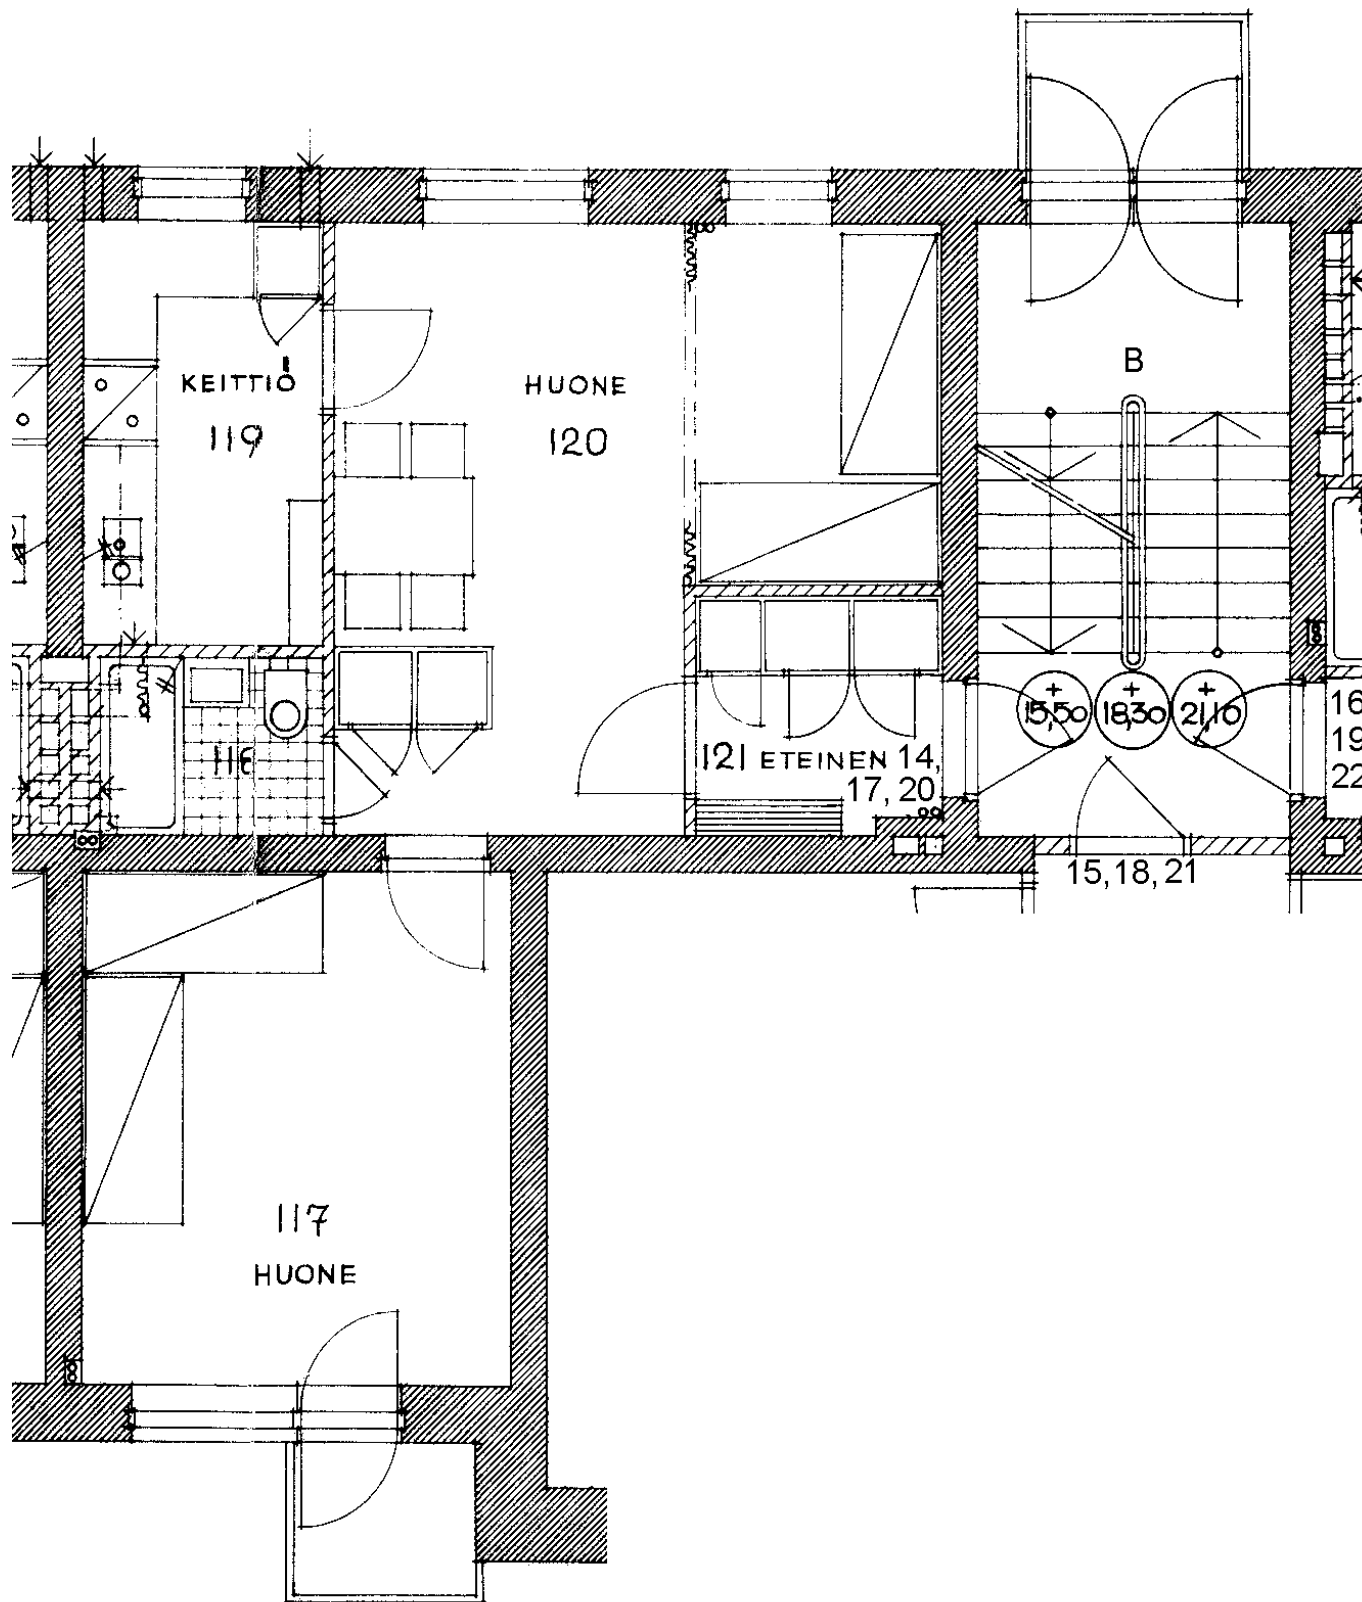

Tuhkimontie 12 B 17

2 h + k 50,8 m<sup>2</sup>

Kerros

Hissi

Jk / Viileäk.

Jk / Pakastink.

Sähkö- / Kaasuliesi

Parveke / Piha

Liikuntarajoitteiset

IV: pv / kon / hk

|   |
|---|
| 2 |
|   |
|   |
|   |
| K |
| X |
|   |
| P |