


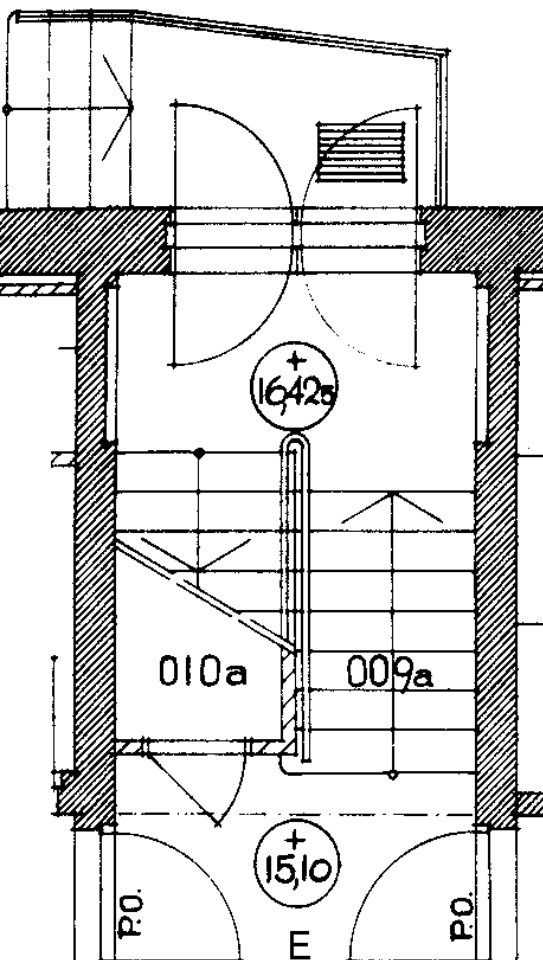

Roihuvuorentie 10 E 40

1 h + k

28,3 m²

Kerros

P

Hissi

Jk / Viileäk.

Jk / Pakastink.

Sähkö- / Kaasuliesi


K


Parveke / Piha

Liikuntarajoitteiset

IV: pv / kon / hk

P

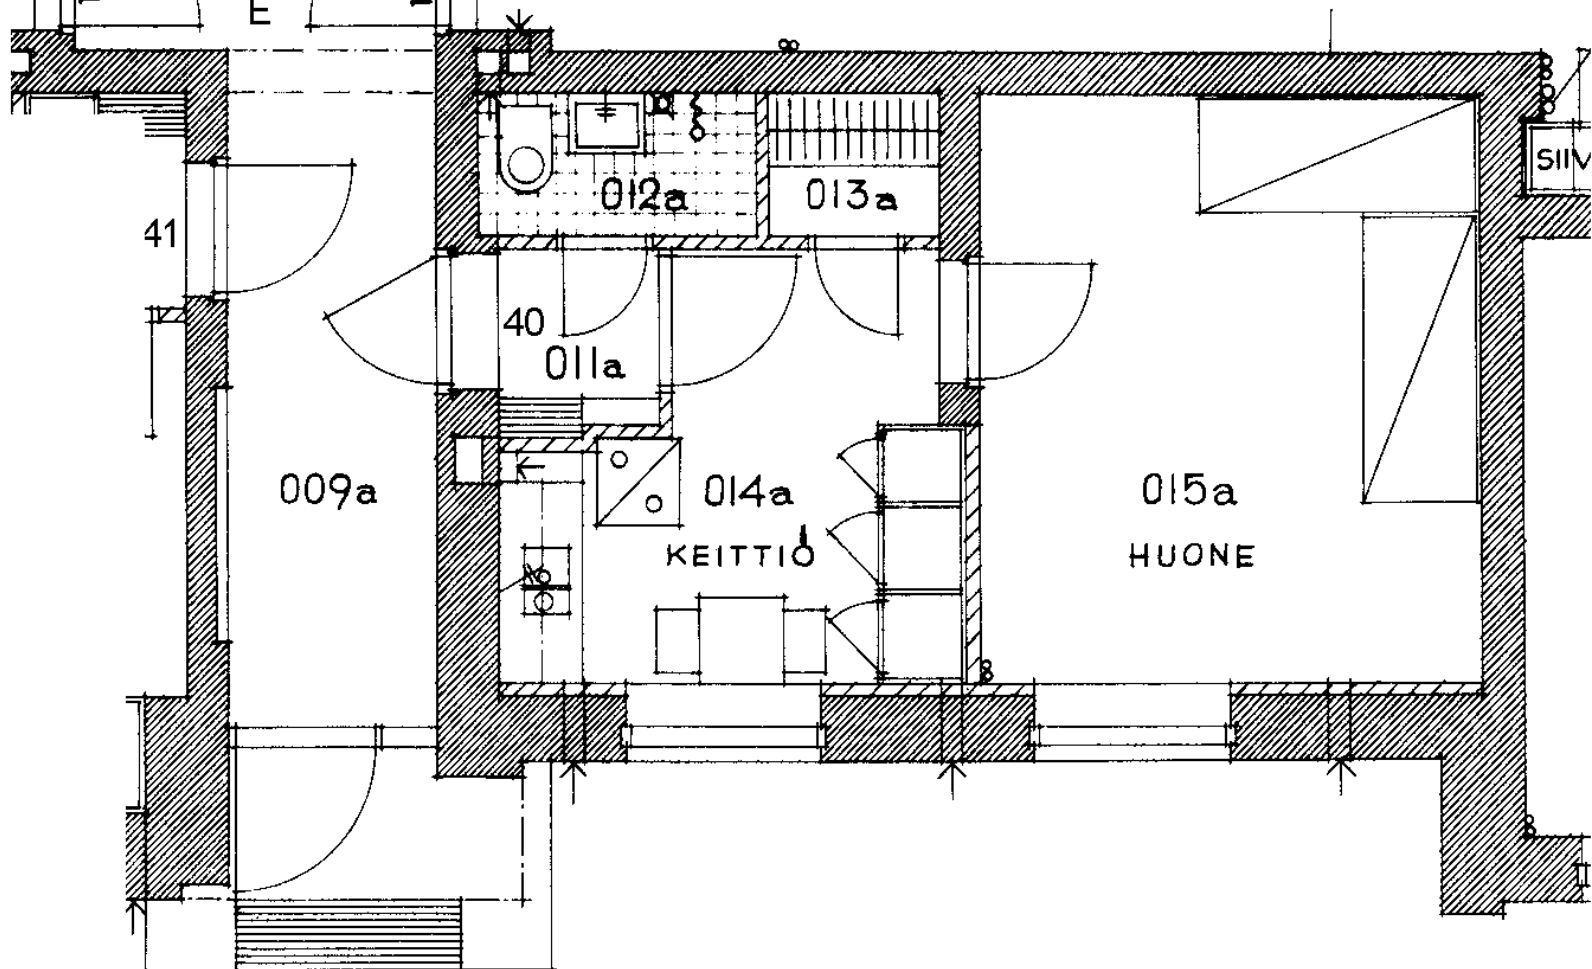

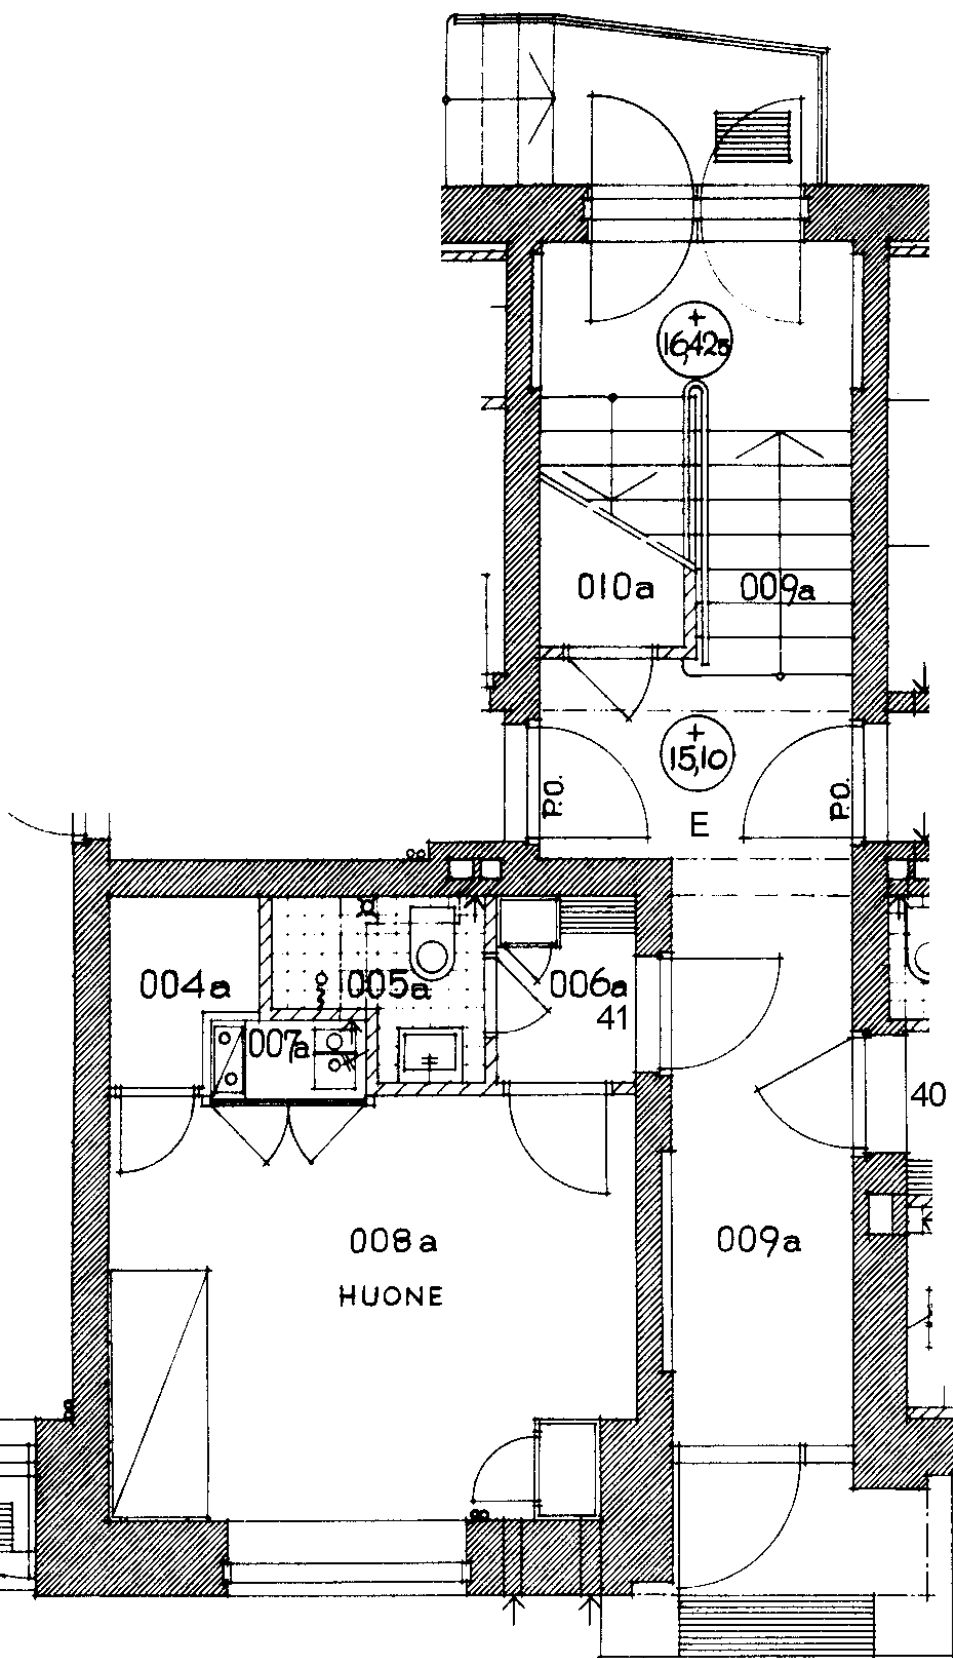

Roihuvuorentie 10 E 41

1 h + kk

21,7 m²

Kerros

Hissi

Jk / Viileäk.

Jk / Pakastink.


Sähkö- / Kaasuliesi

Parveke / Piha

Liikuntarajoitteiset

IV: pv / kon / hk

P
K
P

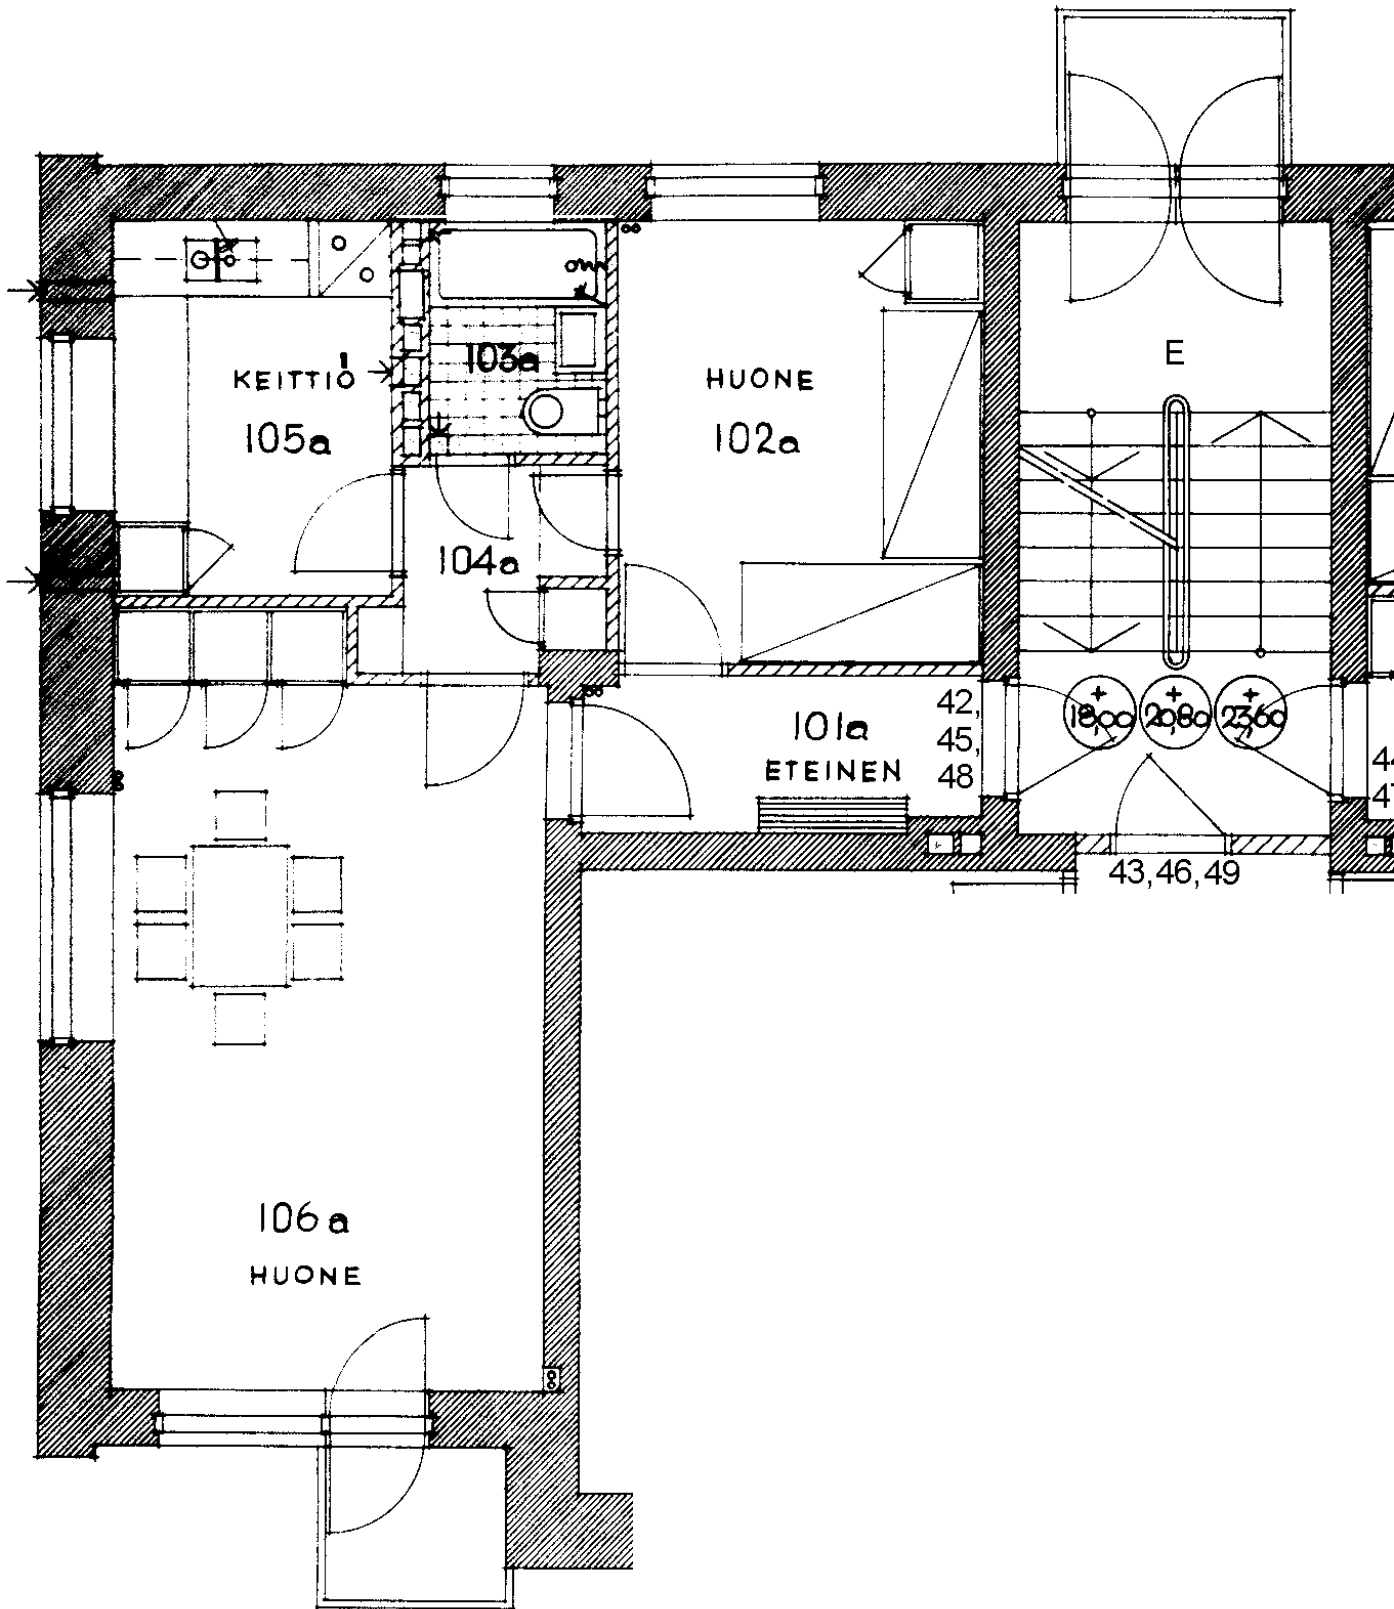

Roihuvuorentie 10 E 42

2 h + k

50,8 m²

Kerros

Hissi

Jk / Viileäk.

Jk / Pakastink.

Sähkö- / Kaasuliesi

Parveke / Piha

Liikuntarajoitteiset


IV: pv / kon / hk

1

K

X

P

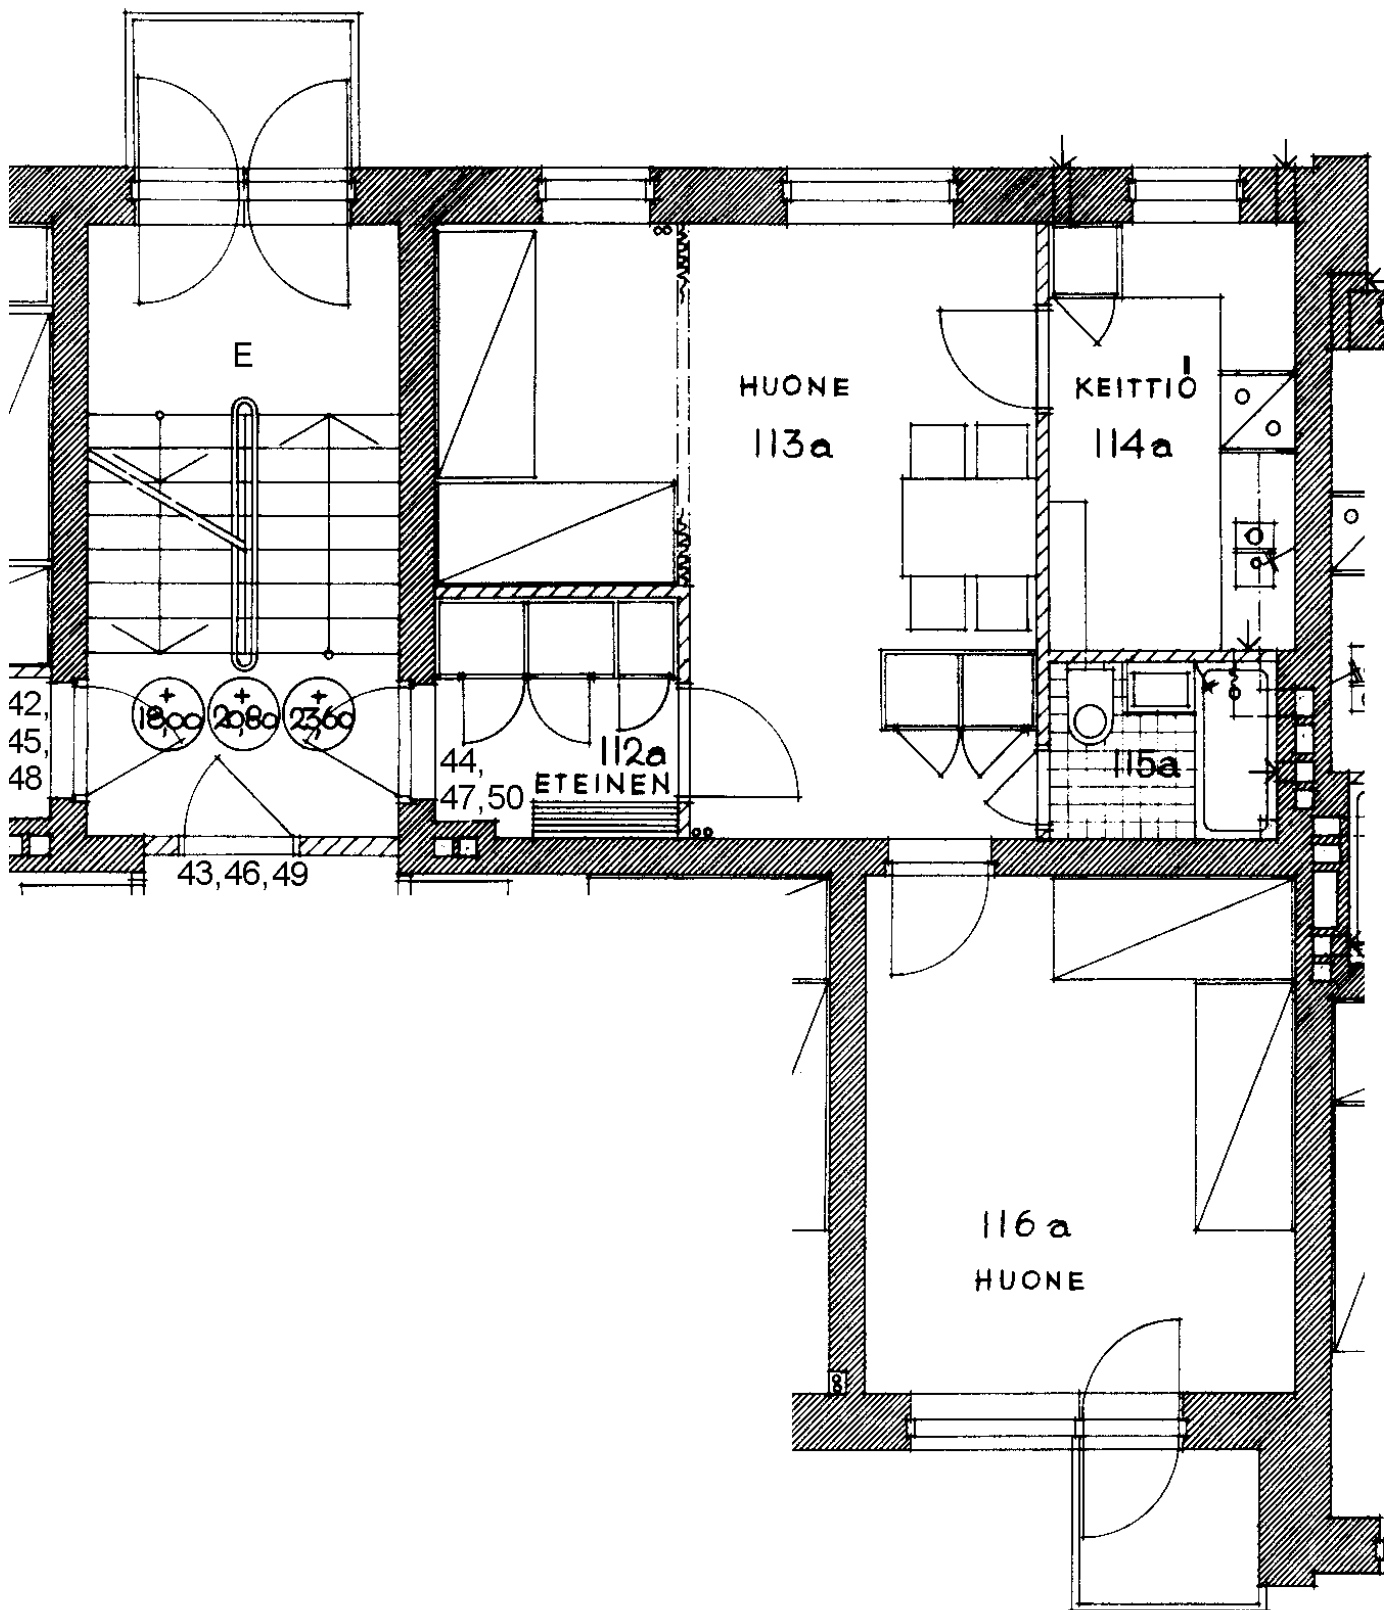

Roihuvuorentie 10 E 44

2 h + k

50,8 m²

Kerros

Hissi

Jk / Viileäk.

Jk / Pakastink.


Sähkö- / Kaasuliesi

Parveke / Piha

Liikuntarajoitteiset

IV: pv / kon / hk

1
K
X
P

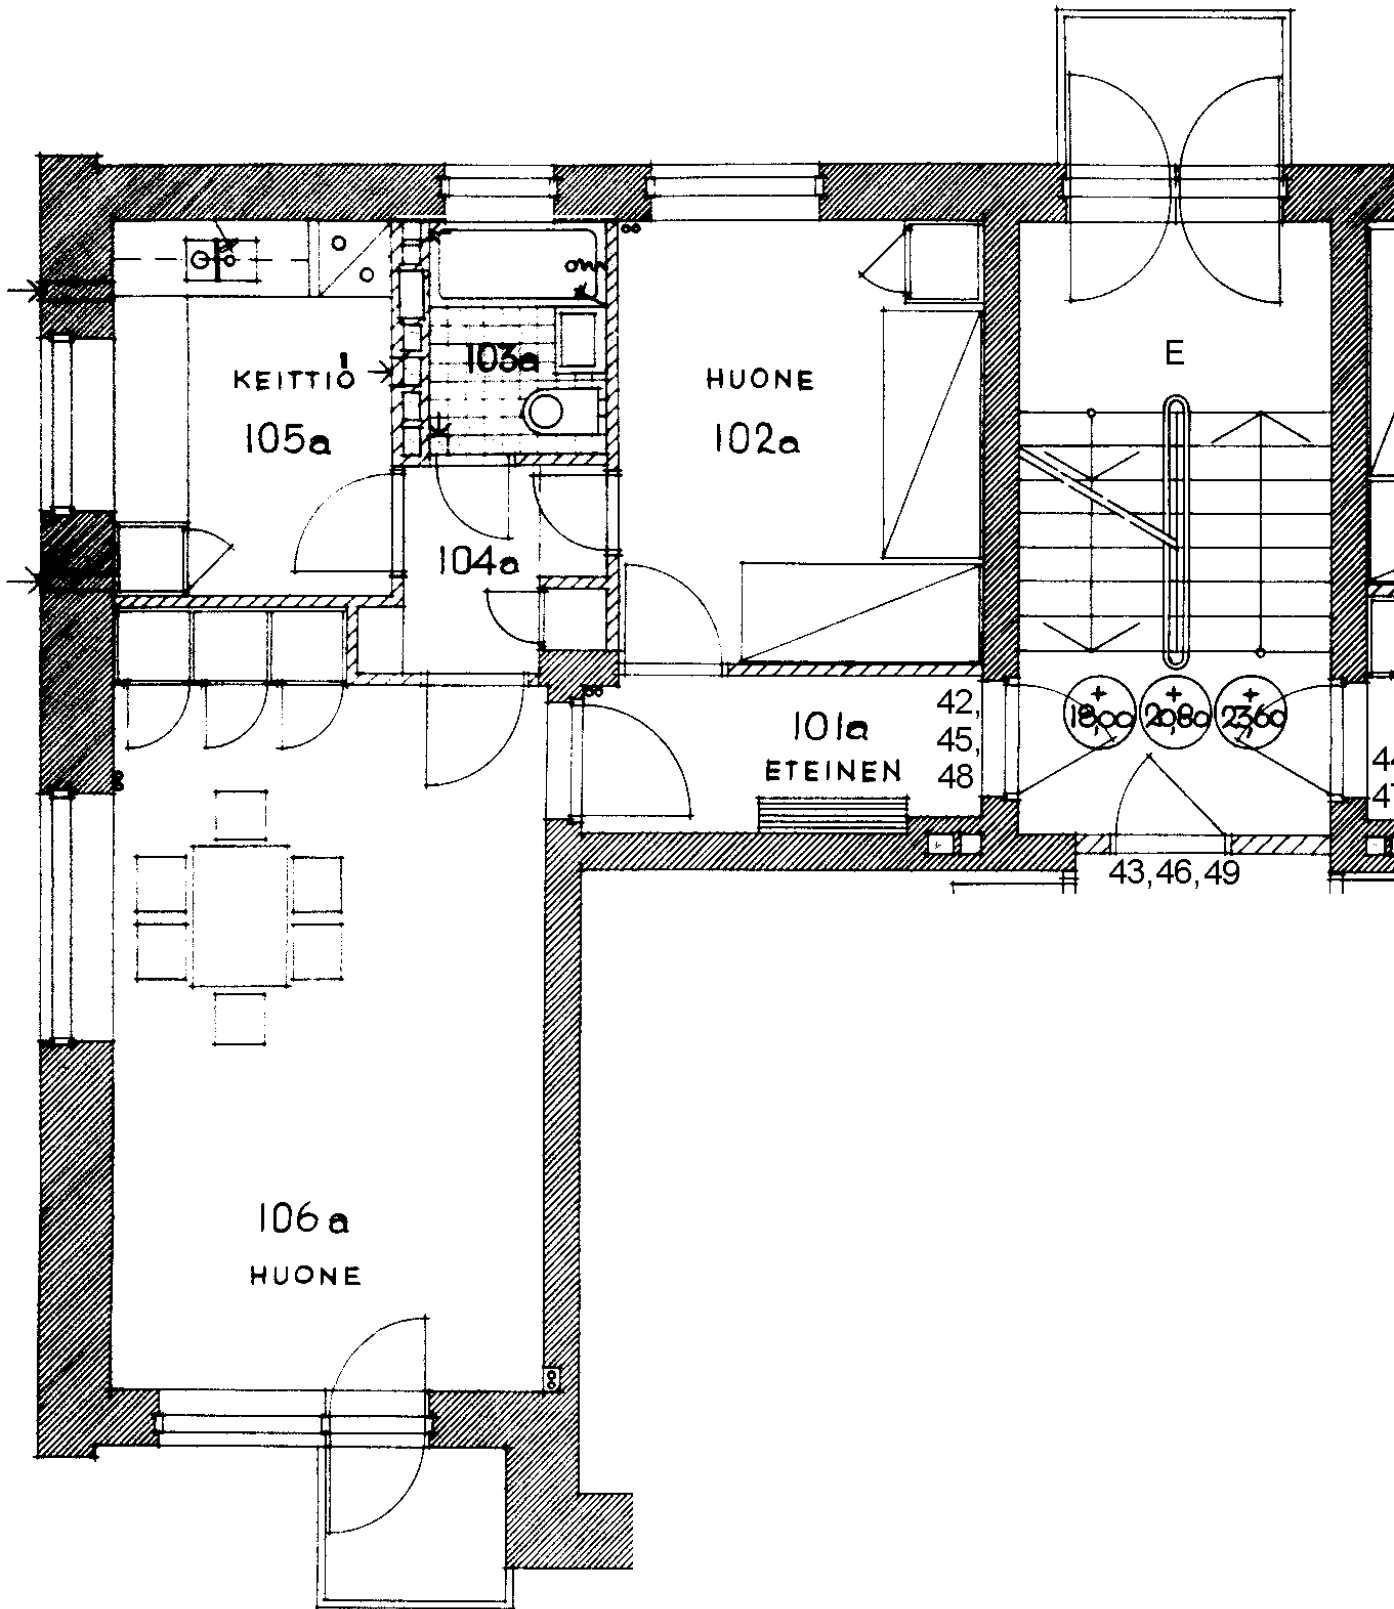

Roihuvuorentie 10 E 45

2 h + k

50,8 m²

Kerros

2

Hissi

Jk / Viileäk.

Jk / Pakastink.

Sähkö- / Kaasuliesi

K


Parveke / Piha

X

Liikuntarajoitteiset

IV: pv / kon / hk

P

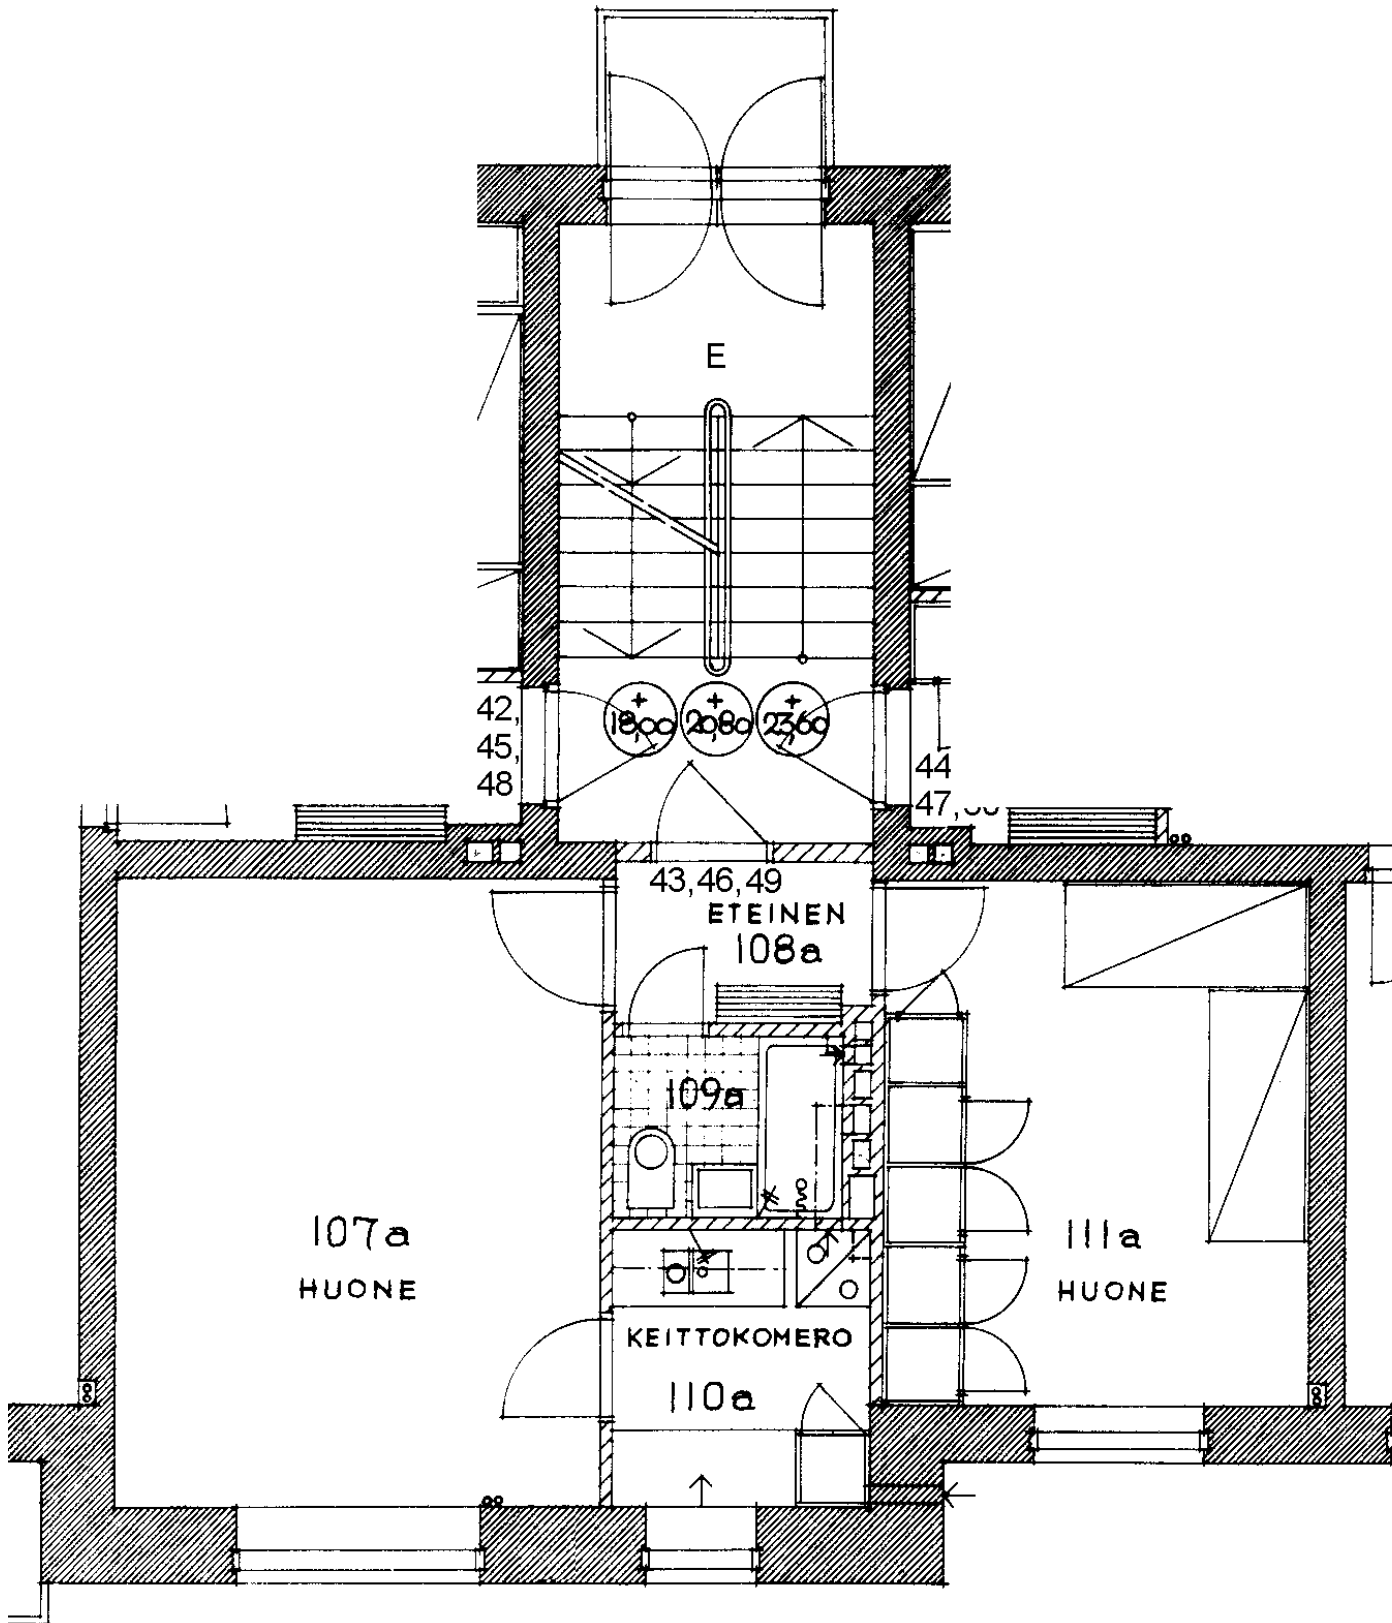

Roihuvuorentie 10 E 46
2 h + kk 45,8 m²

Kerros

2

Hissi

Jk / Viileäk.

Jk / Pakastink.

Sähkö- / Kaasuliesi


K

Parveke / Piha

Liikuntarajoitteiset

IV: pv / kon / hk

P

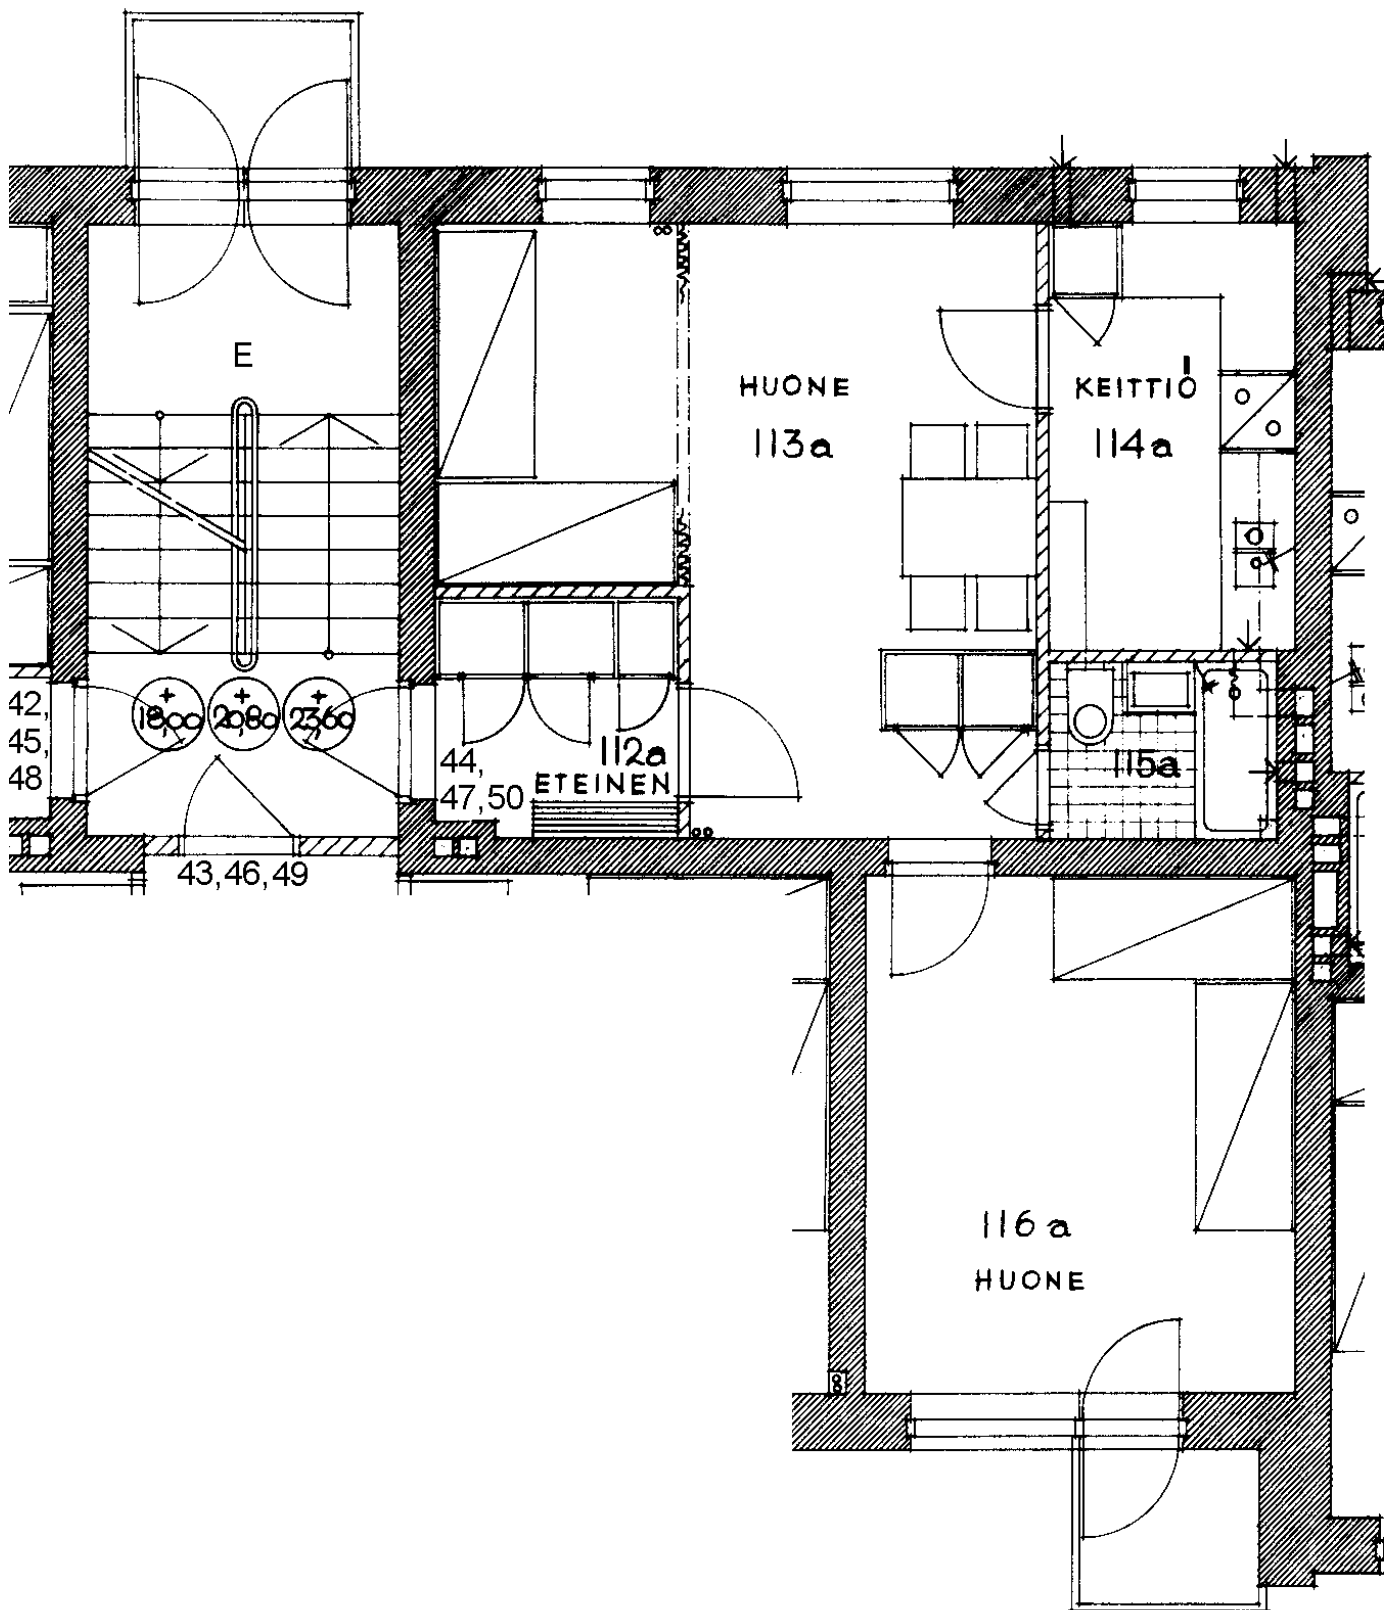

Roihuvuorentie 10 E 47

2 h + k

50,8 m²

Kerros

2

Hissi

Jk / Viileäk.

Jk / Pakastink.

Sähkö- / Kaasuliesi

K


Parveke / Piha

X

Liikuntarajoitteiset

IV: pv / kon / hk

P

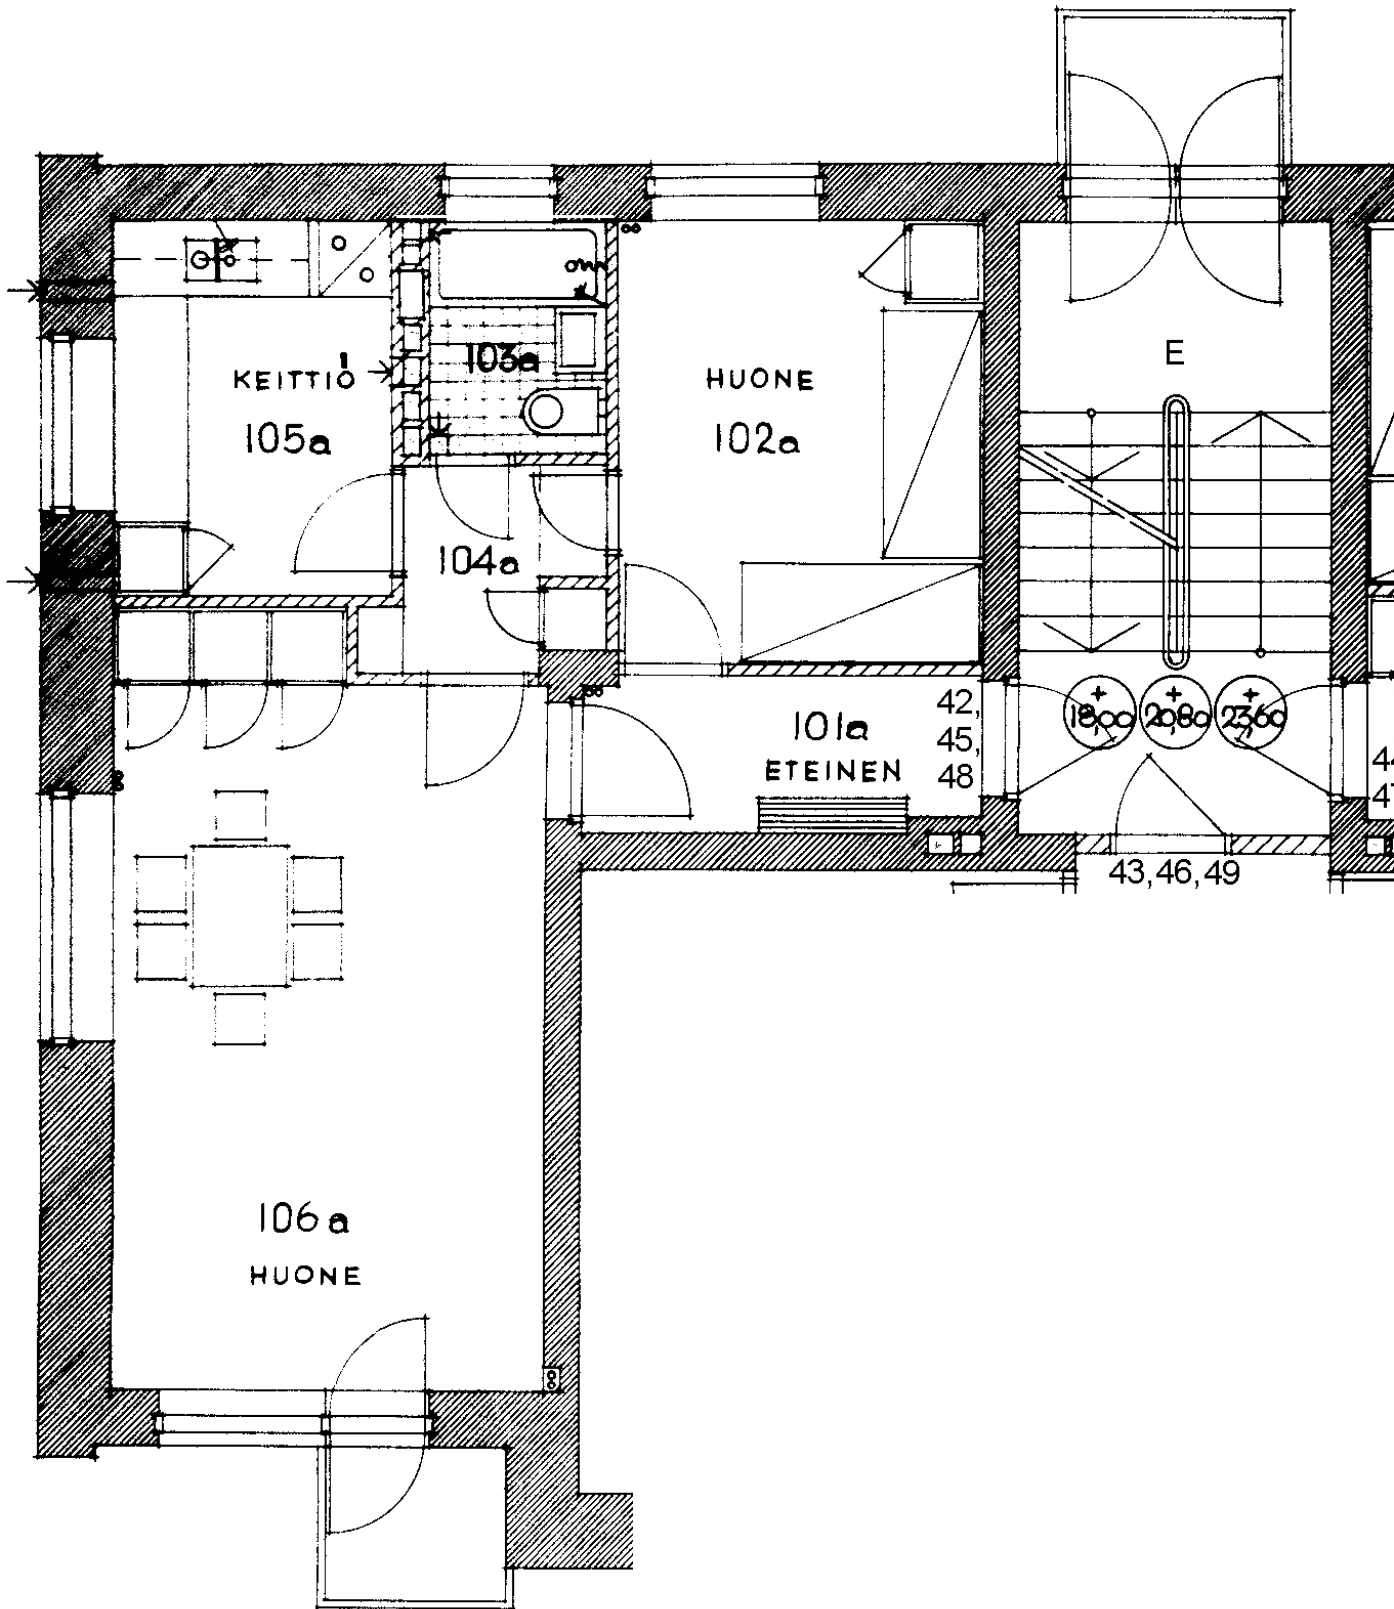

Roihuvuorentie 10 E 48

2 h + k

50,8 m²

Kerros

3

Hissi

Jk / Viileäk.

Jk / Pakastink.

Sähkö- / Kaasuliesi

K


Parveke / Piha

X

Liikuntarajoitteiset


IV: pv / kon / hk

P

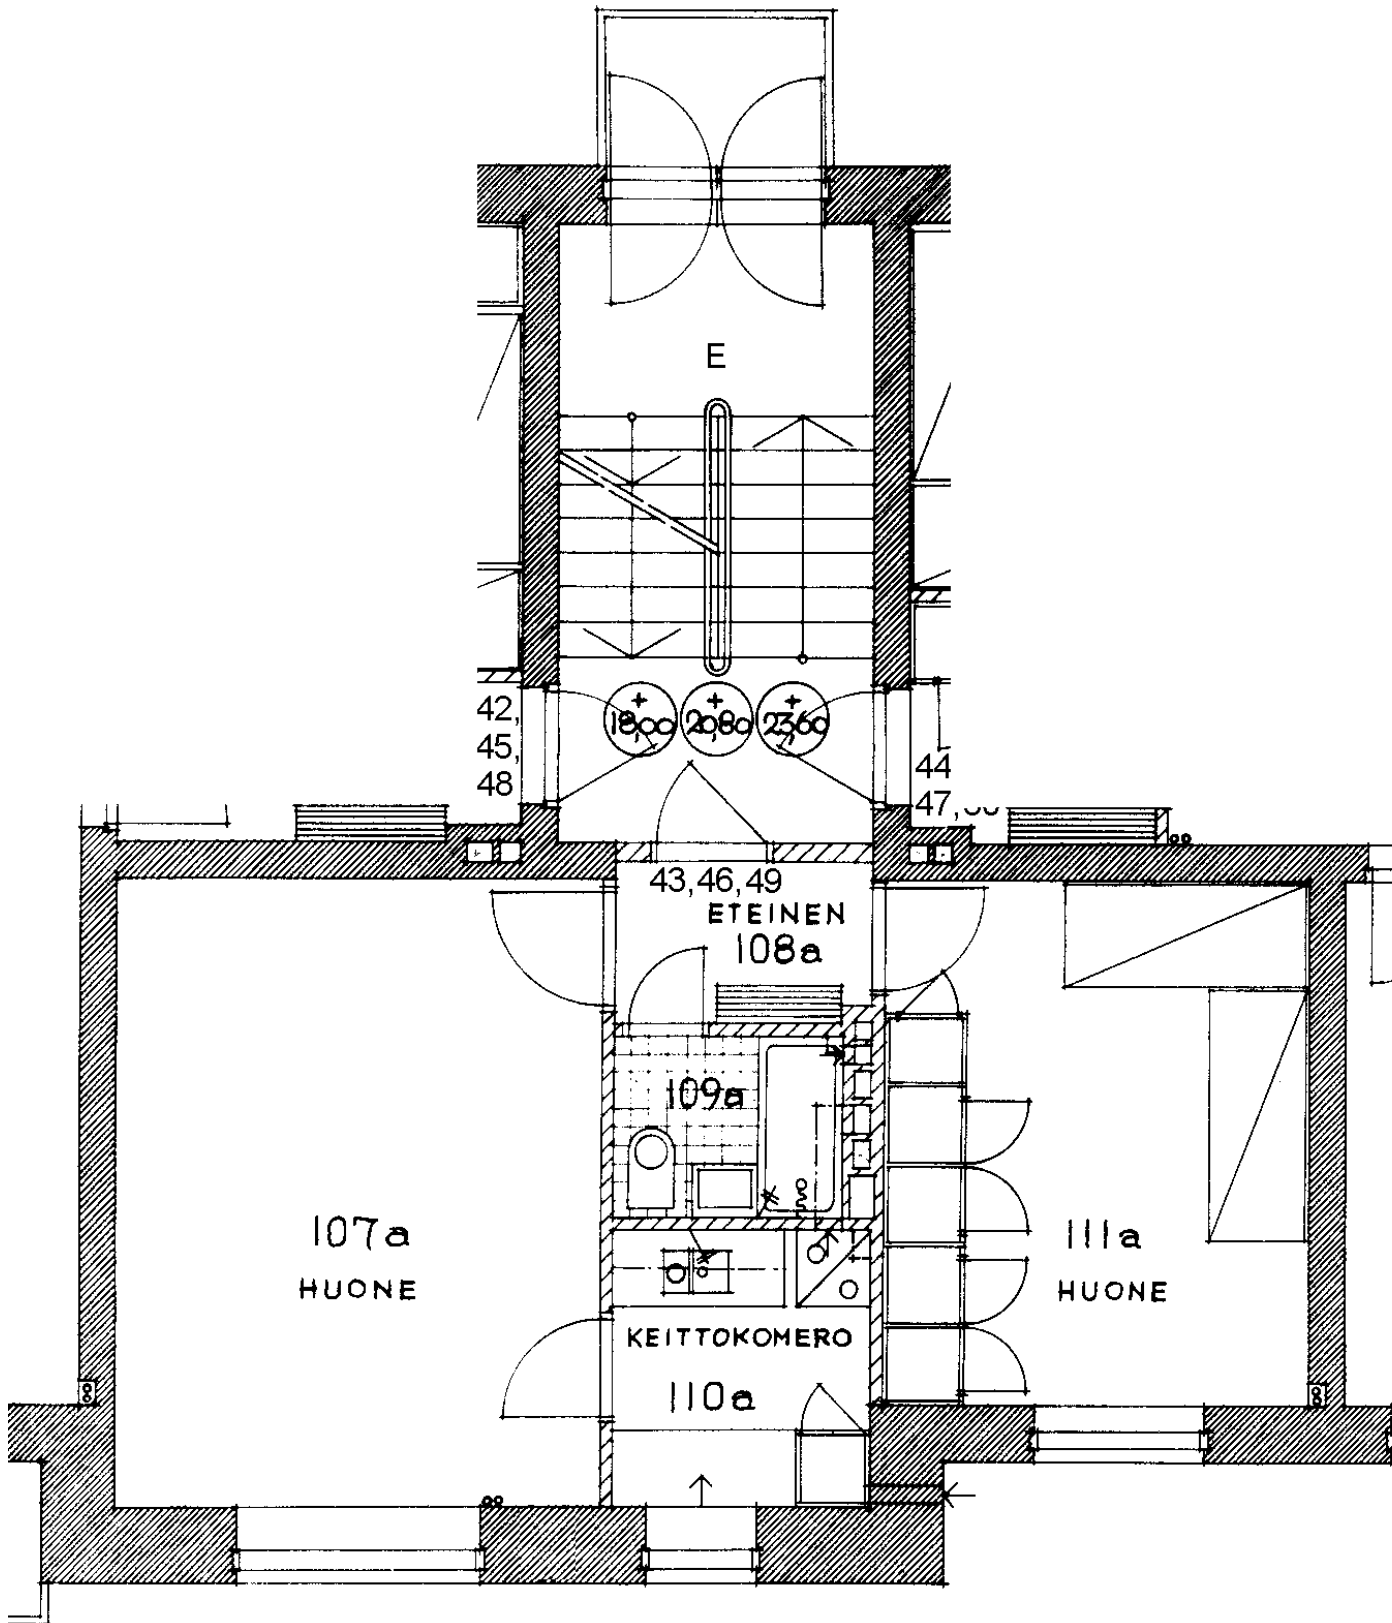

Roihuvuorentie 10 E 49
2 h + kk 45,8 m²

Kerros	3
Hissi	
Jk / Viileäk.	
Jk / Pakastink.	
Sähkö- / Kaasuliesi	K
Parveke / Piha	
Liikuntarajoitteiset	
IV: pv / kon / hk	P

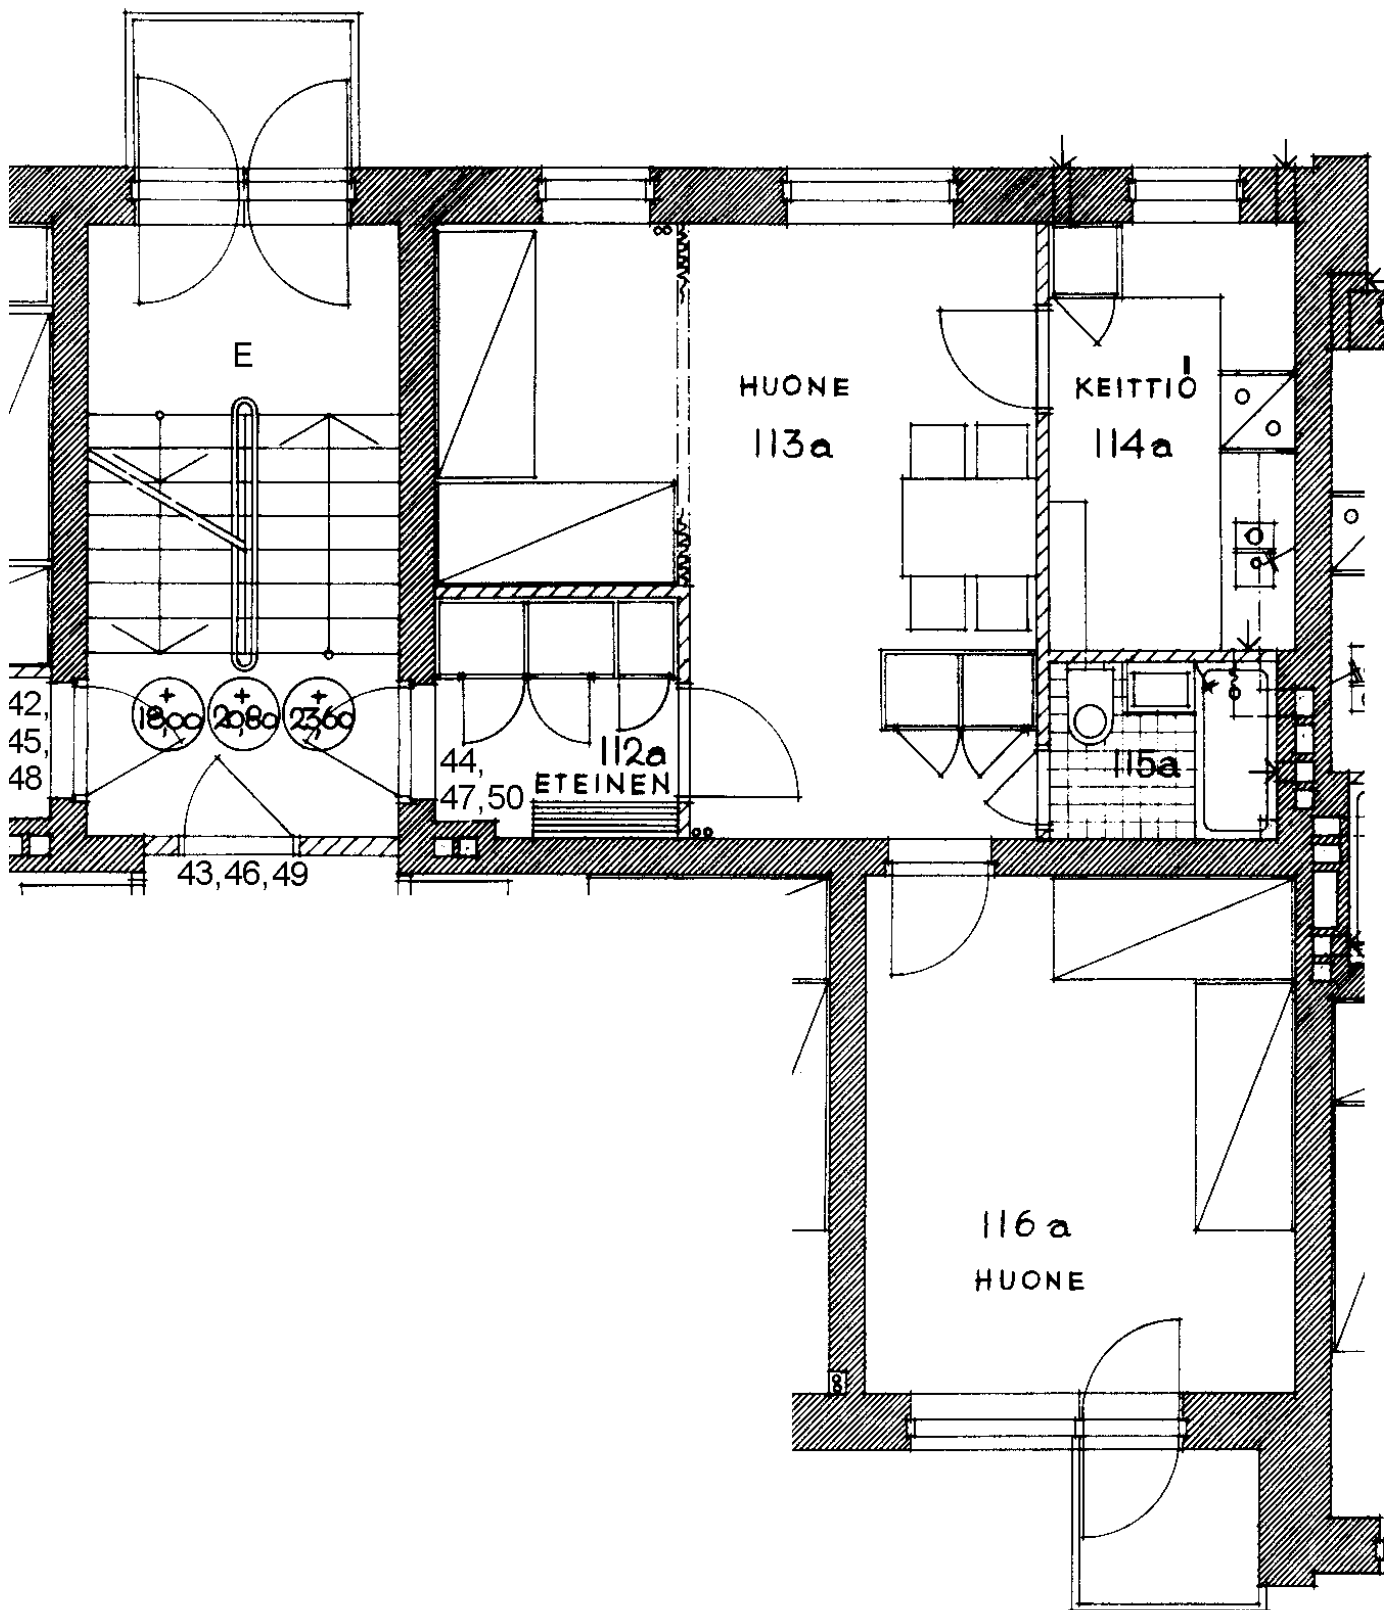

Roihuvuorentie 10 E 50

2 h + k

50,8 m²

Kerros

3

Hissi

Jk / Viileäk.

Jk / Pakastink.

Sähkö- / Kaasuliesi

K


Parveke / Piha

X

Liikuntarajoitteiset

IV: pv / kon / hk

P

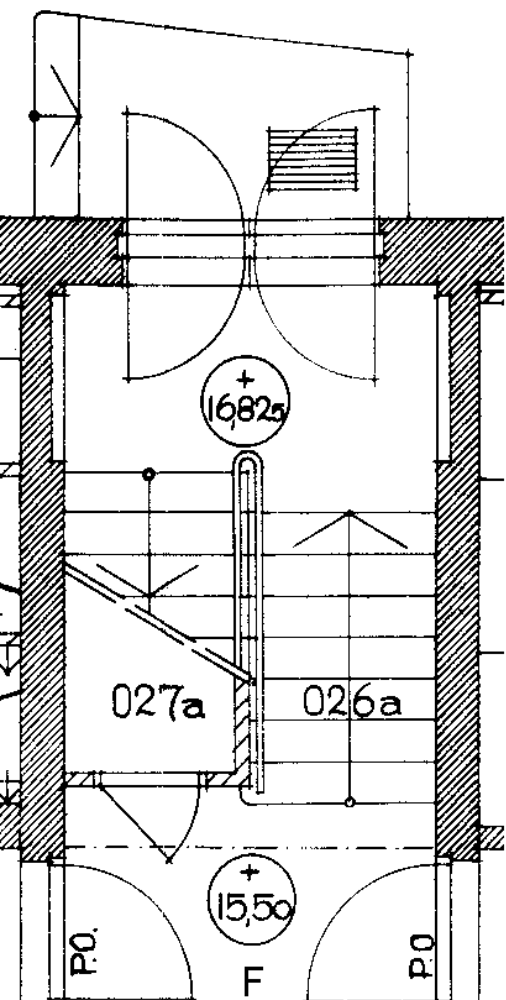

Roihuvuorentie 10 F 51

1 h + k

28,3 m²

Kerros

Hissi

Jk / Viileäk.

Jk / Pakastink.

Sähkö- / Kaasuliesi

Parveke / Piha


Liikuntarajoitteiset


IV: pv / kon / hk

P

K

P

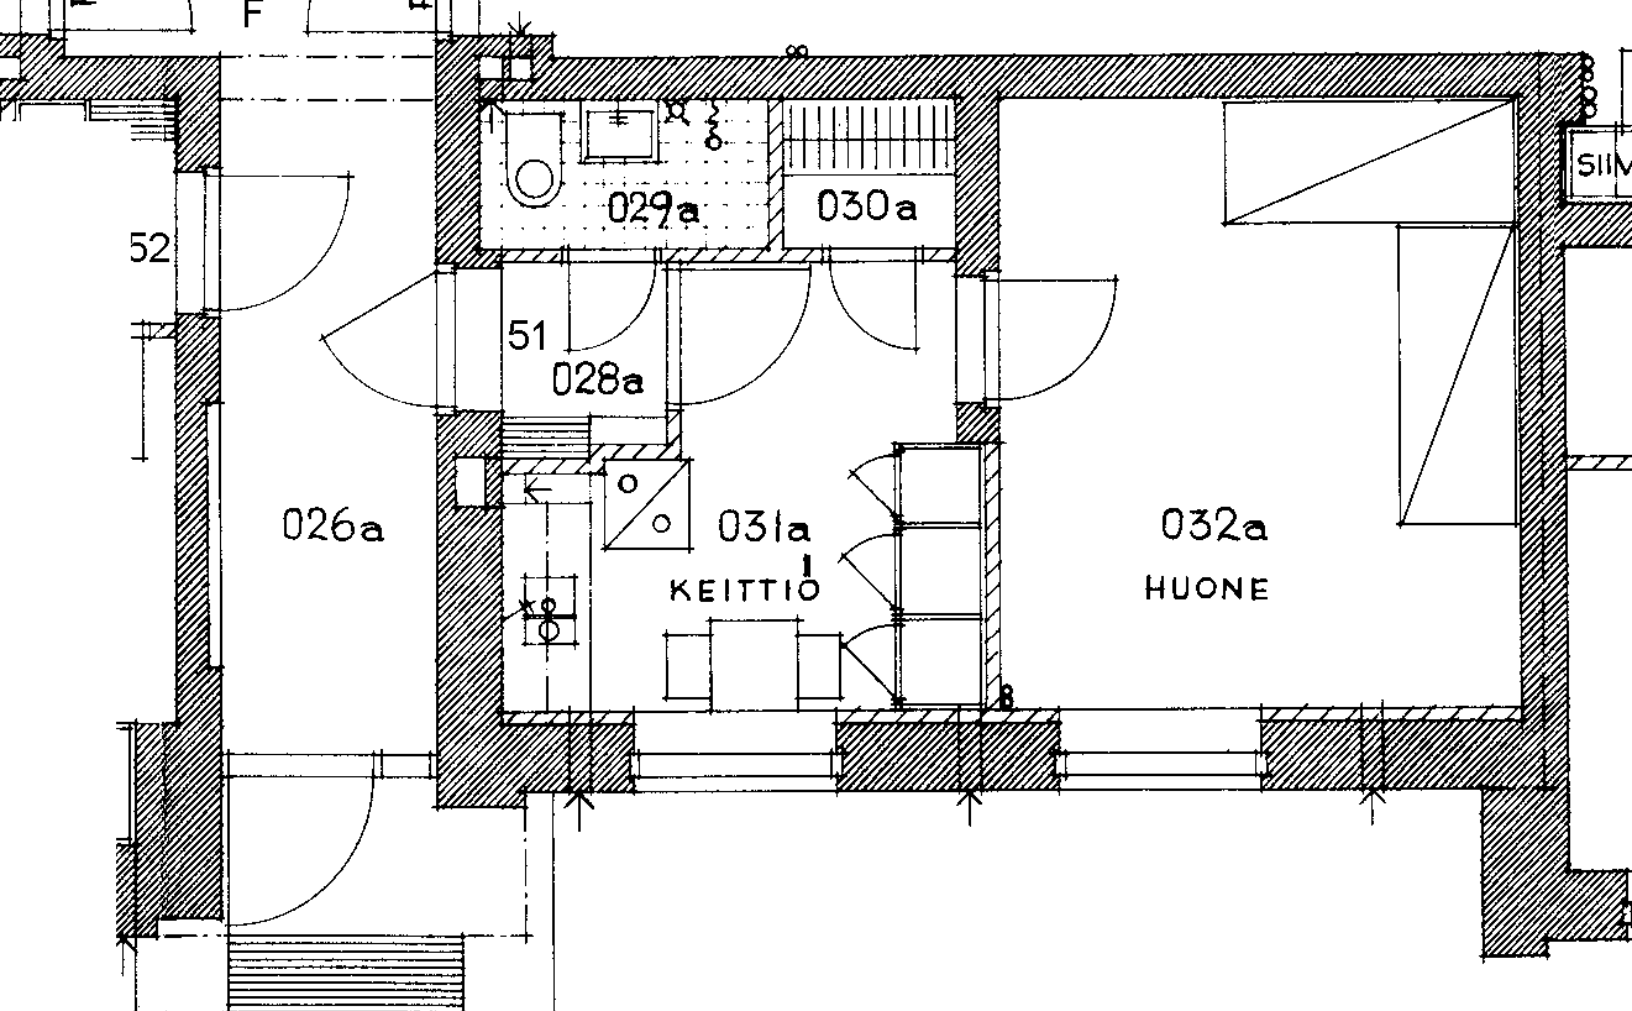

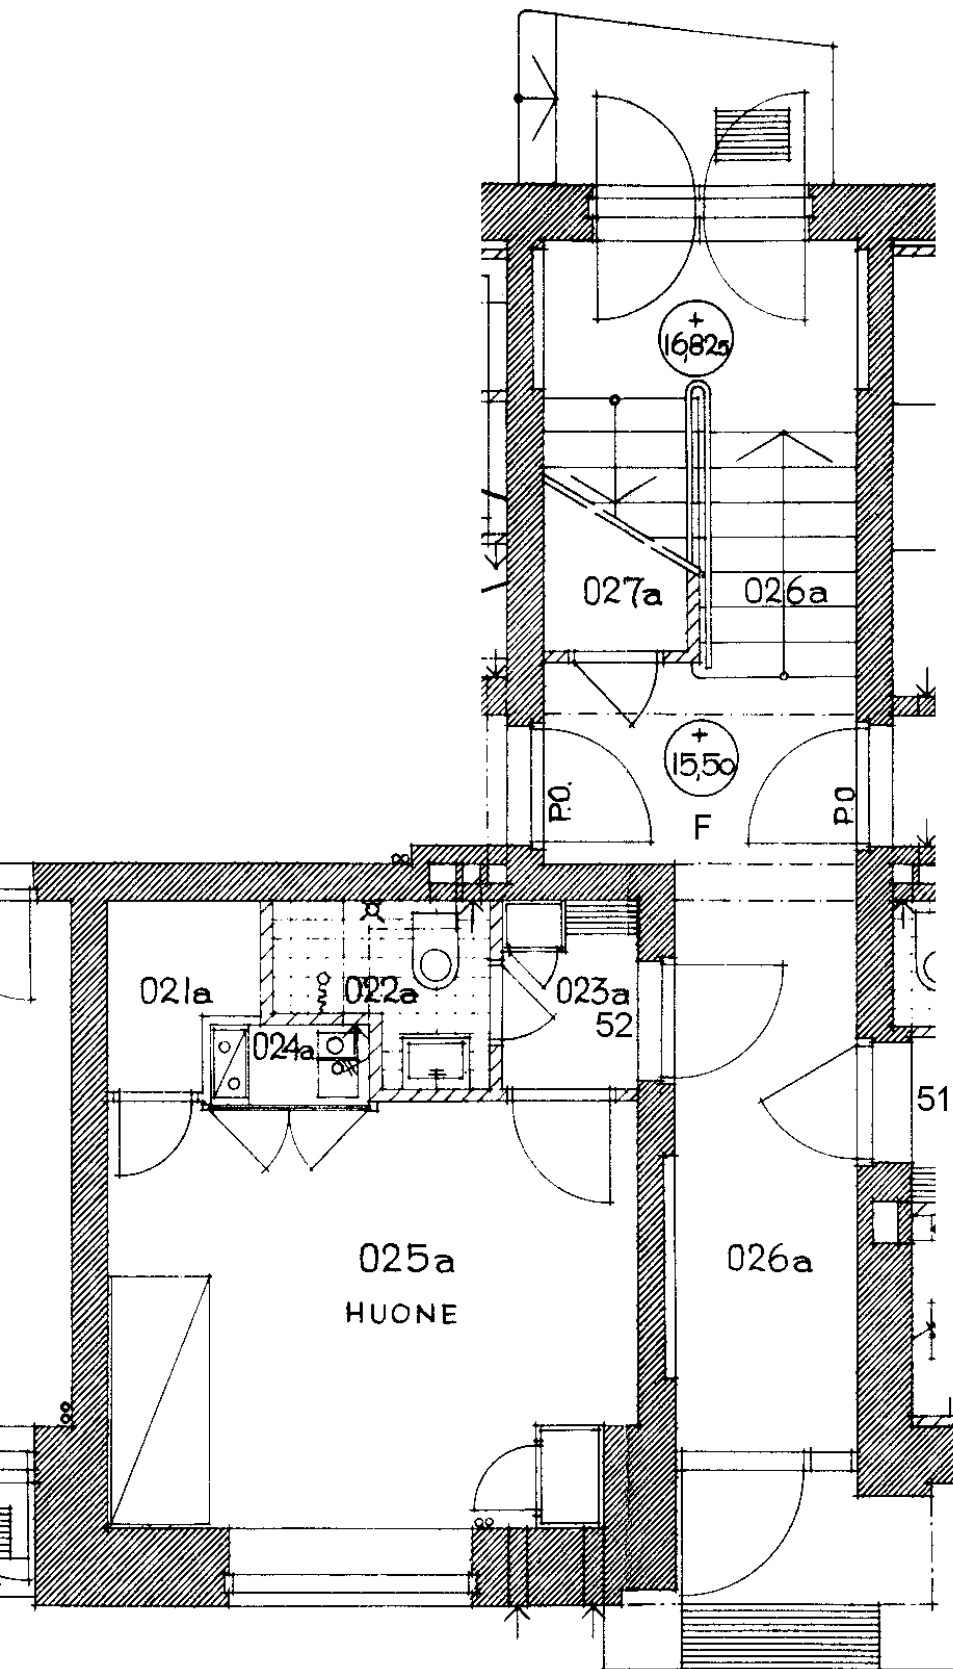

Roihuvuorentie 10 F 52
1 h + kk 21,7 m²

Kerros

Hissi

Jk / Viileäk.

Jk / Pakastink.


Sähkö- / Kaasuliesi

Parveke / Piha

Liikuntarajoitteiset

IV: pv / kon / hk

P
K
P

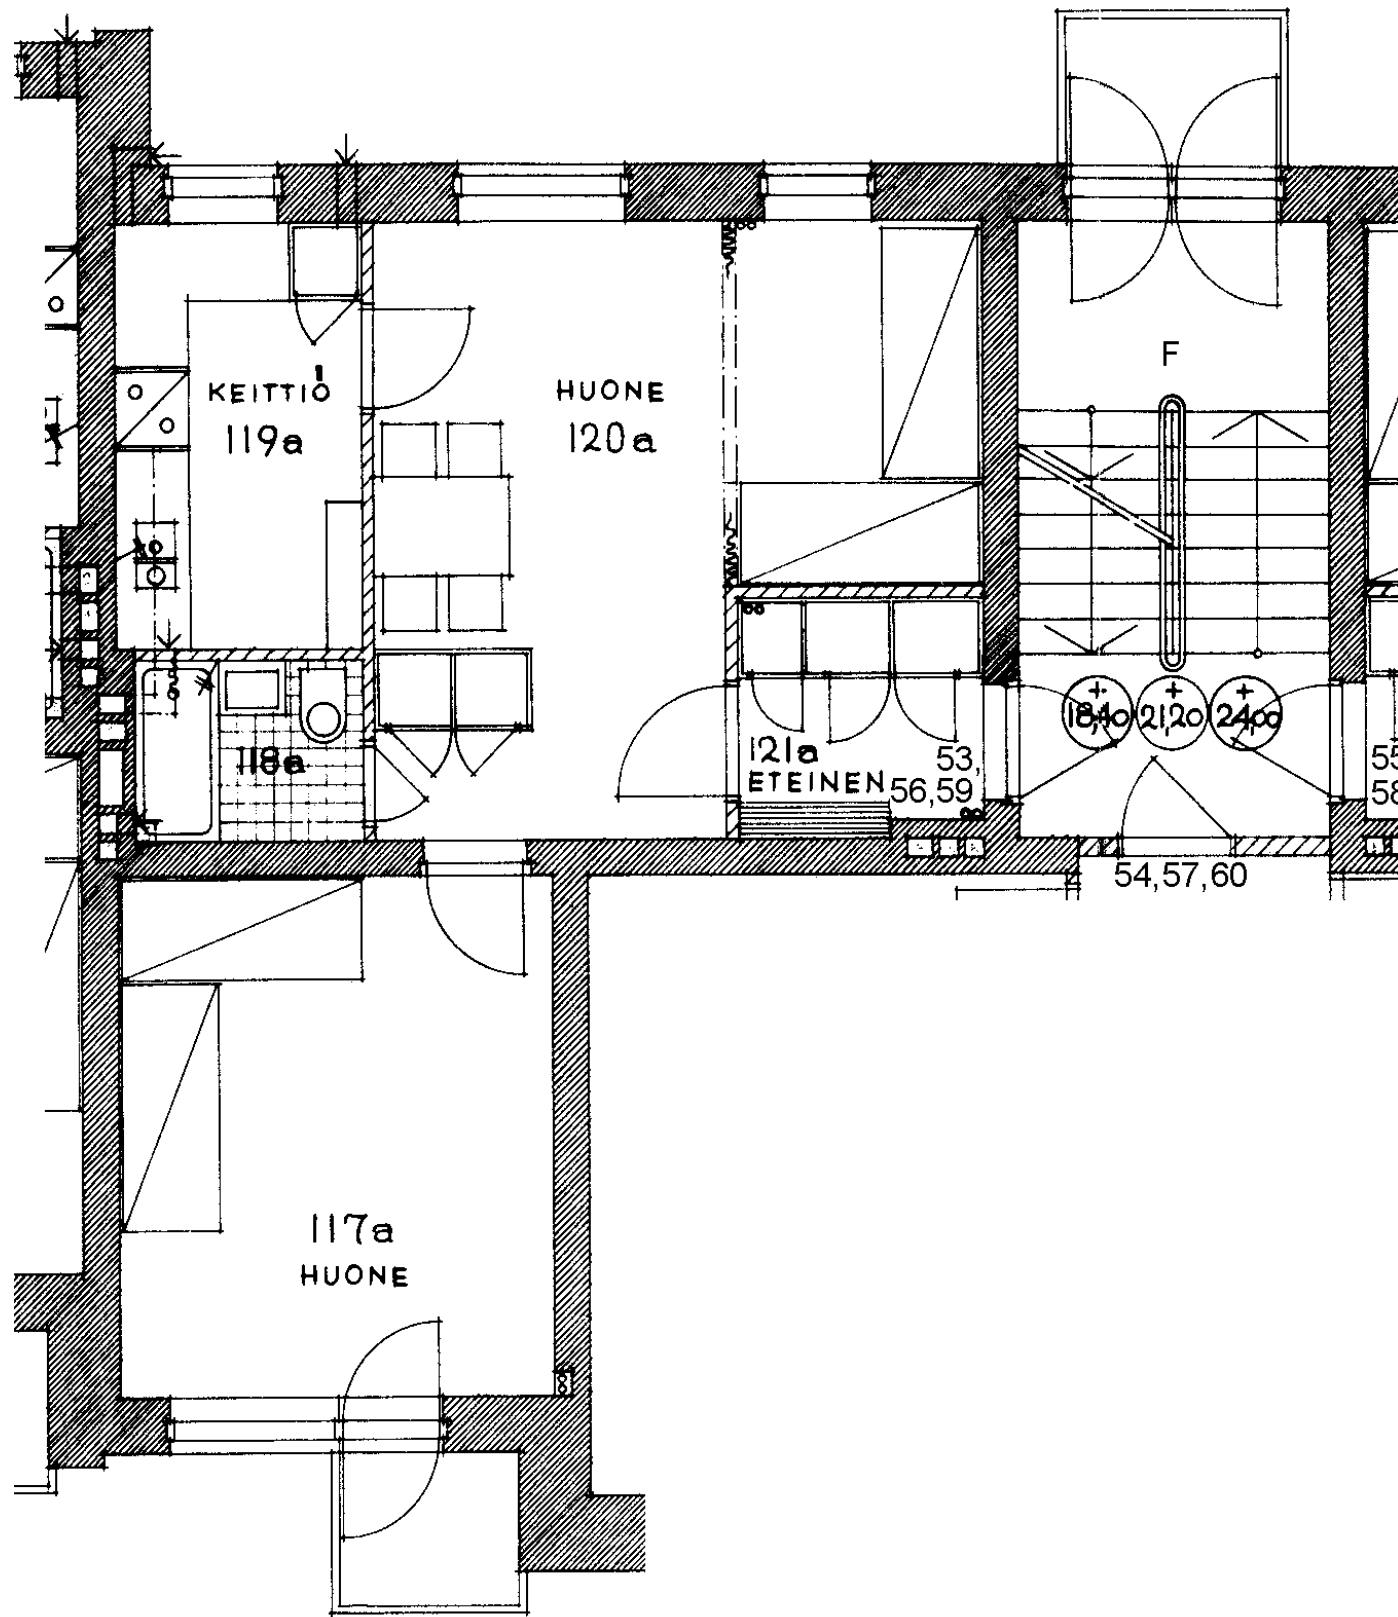

Roihuvuorentie 10 F 53

2 h + k

50,8 m²

Kerros

Hissi

Jk / Viileäk.

Jk / Pakastink.


Sähkö- / Kaasuliesi

Parveke / Piha

Liikuntarajoitteiset

IV: pv / kon / hk

1
K
X
P

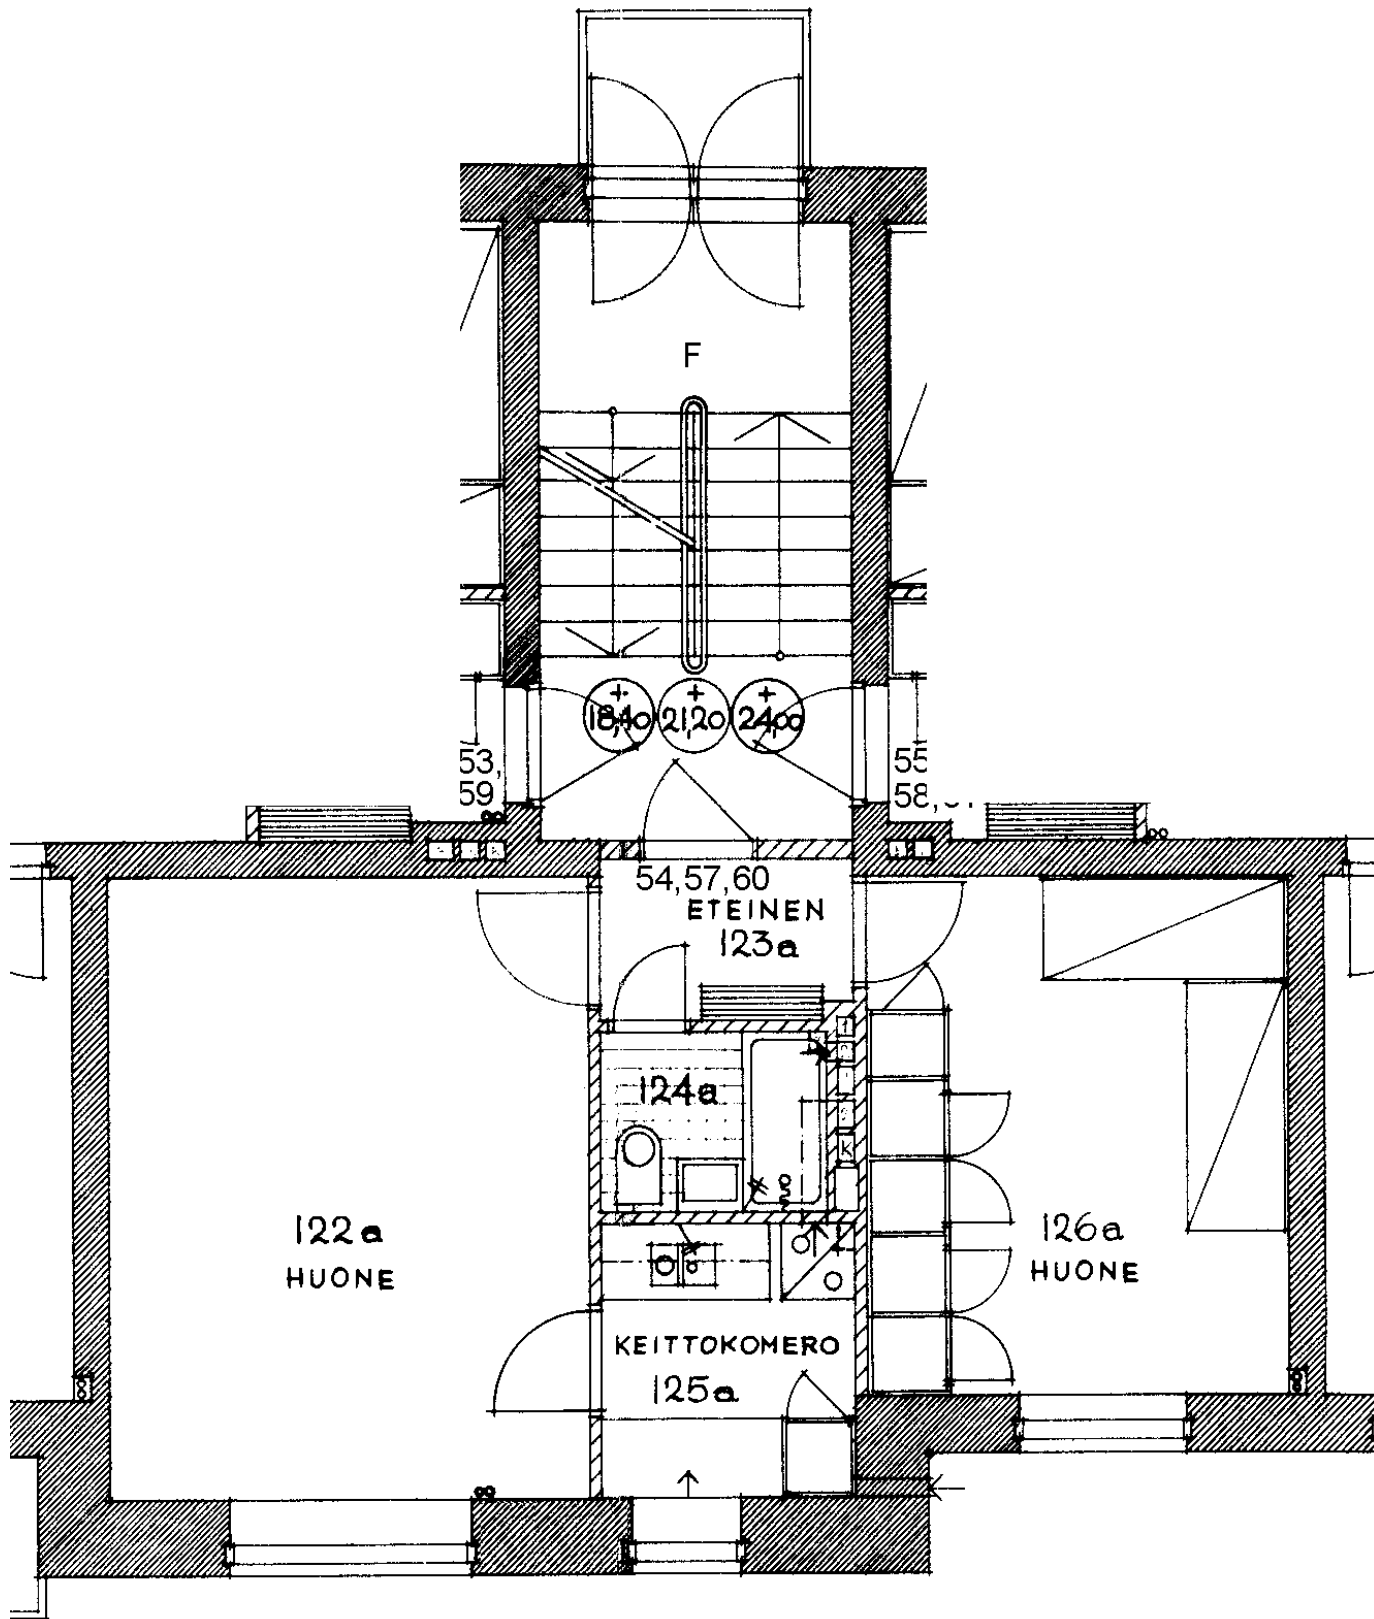

Roihuvuorentie 10 F 54

2 h + kk

45,8 m2

Kerros

1

Hissi

Jk / Viileäk.

Jk / Pakastink.

Sähkö- / Kaasuliesi


K

Parveke / Piha

Liikuntarajoitteiset

IV: pv / kon / hk

P

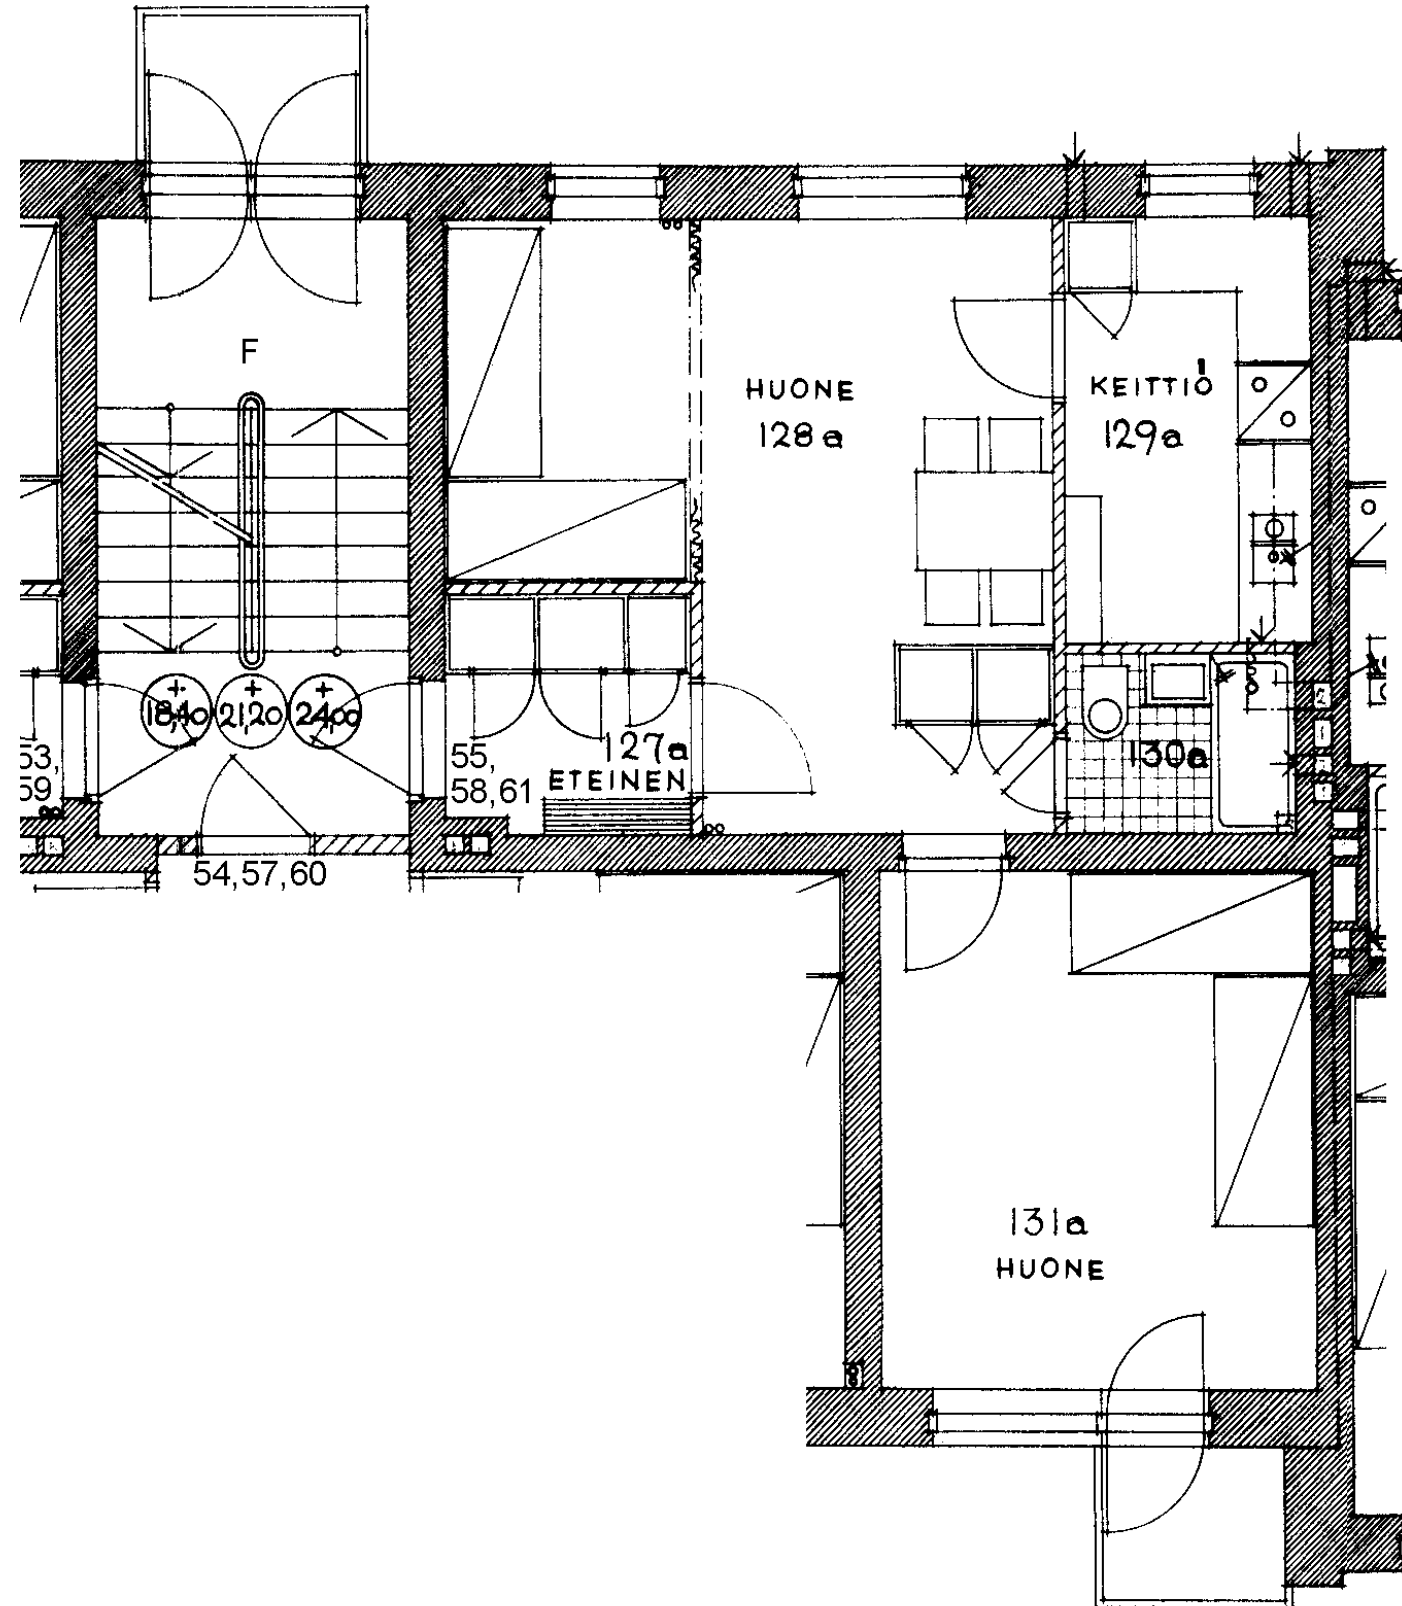

Roihuvuorentie 10 F 55

2 h + k

50,8 m²

Kerros

Hissi

Jk / Viileäk.

Jk / Pakastink.


Sähkö- / Kaasuliesi

Parveke / Piha

Liikuntarajoitteiset

IV: pv / kon / hk

1
K
X
P

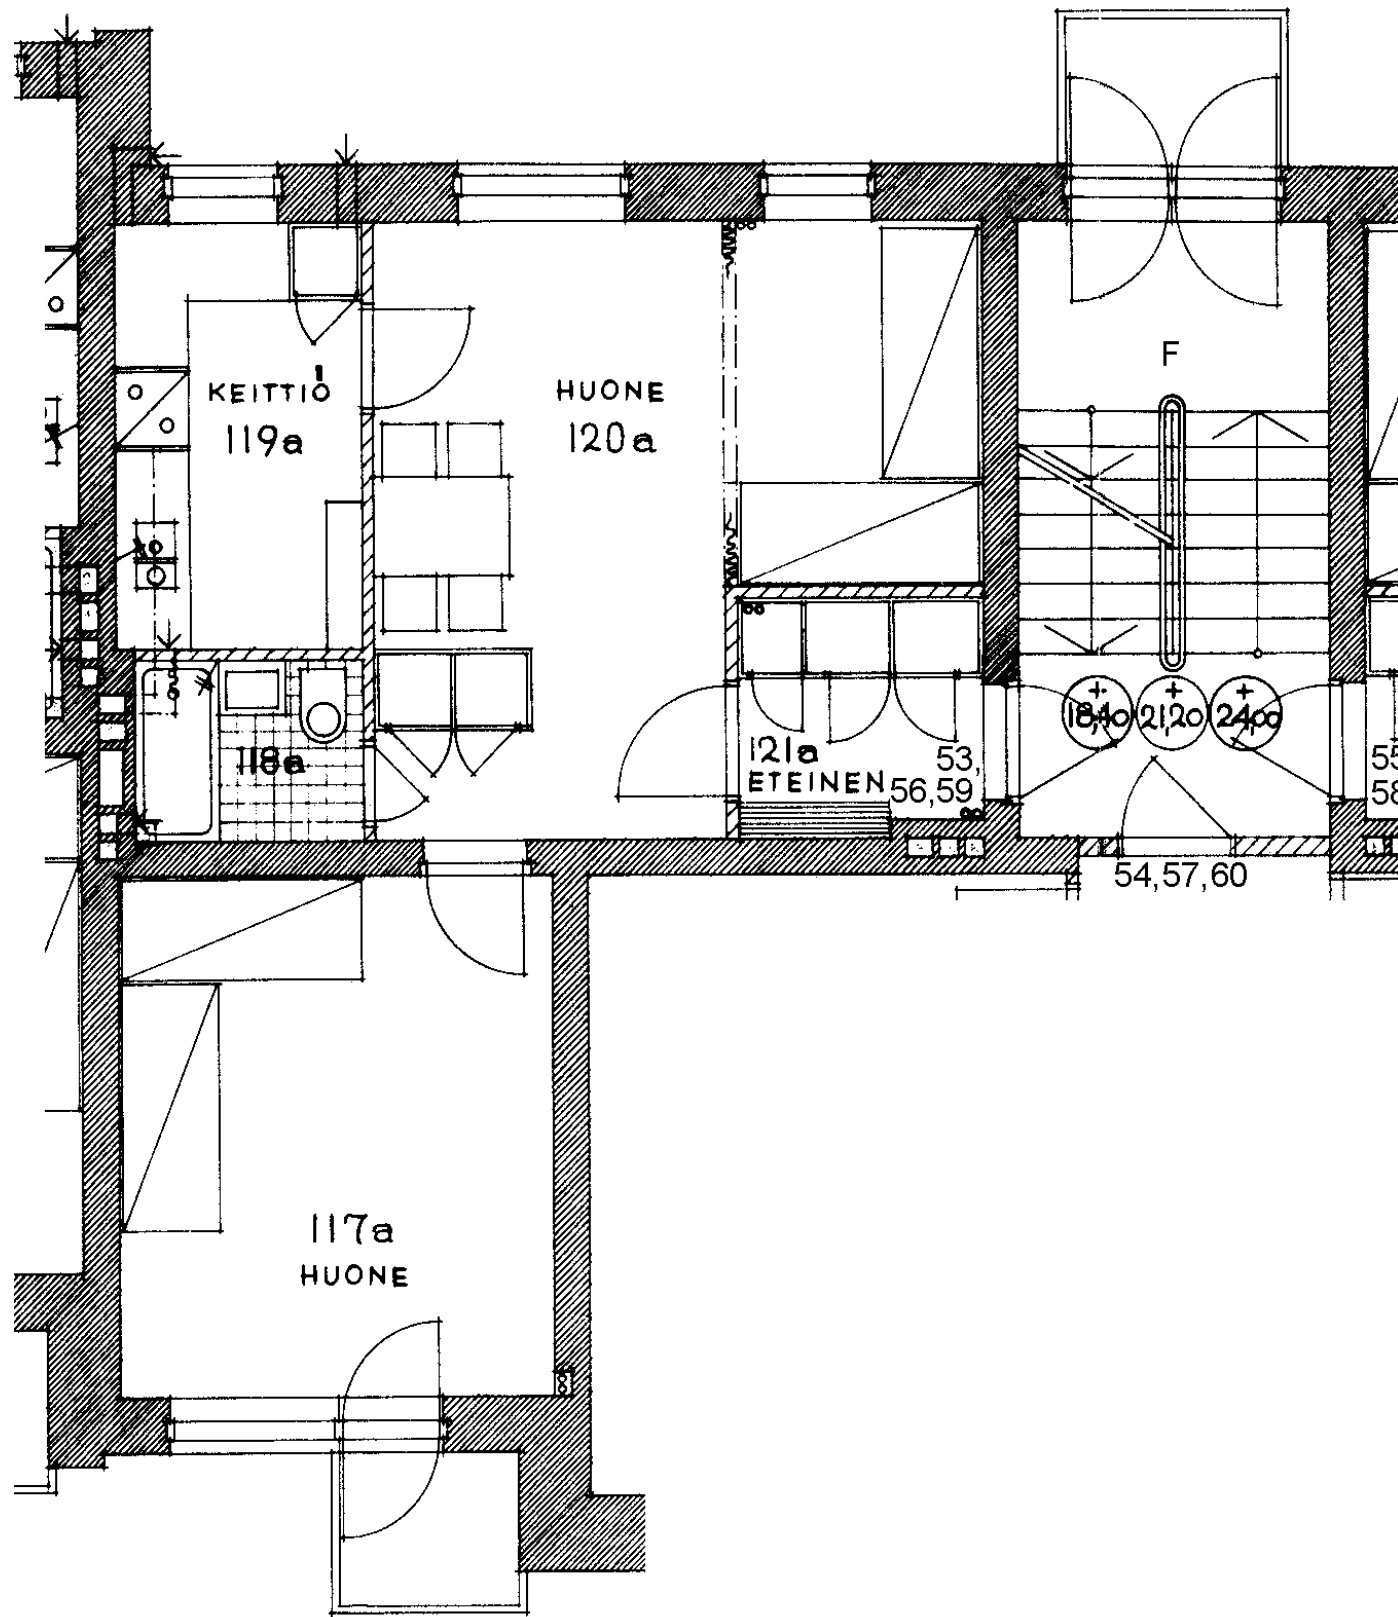

Roihuvuorentie 10 F 56

2 h + k

50,8 m2

Kerros

Hissi

Jk / Viileäk.

Jk / Pakastink.

Sähkö- / Kaasuliesi

Parveke / Piha

Liikuntarajoitteiset


IV: pv / kon / hk

2

K

X

P

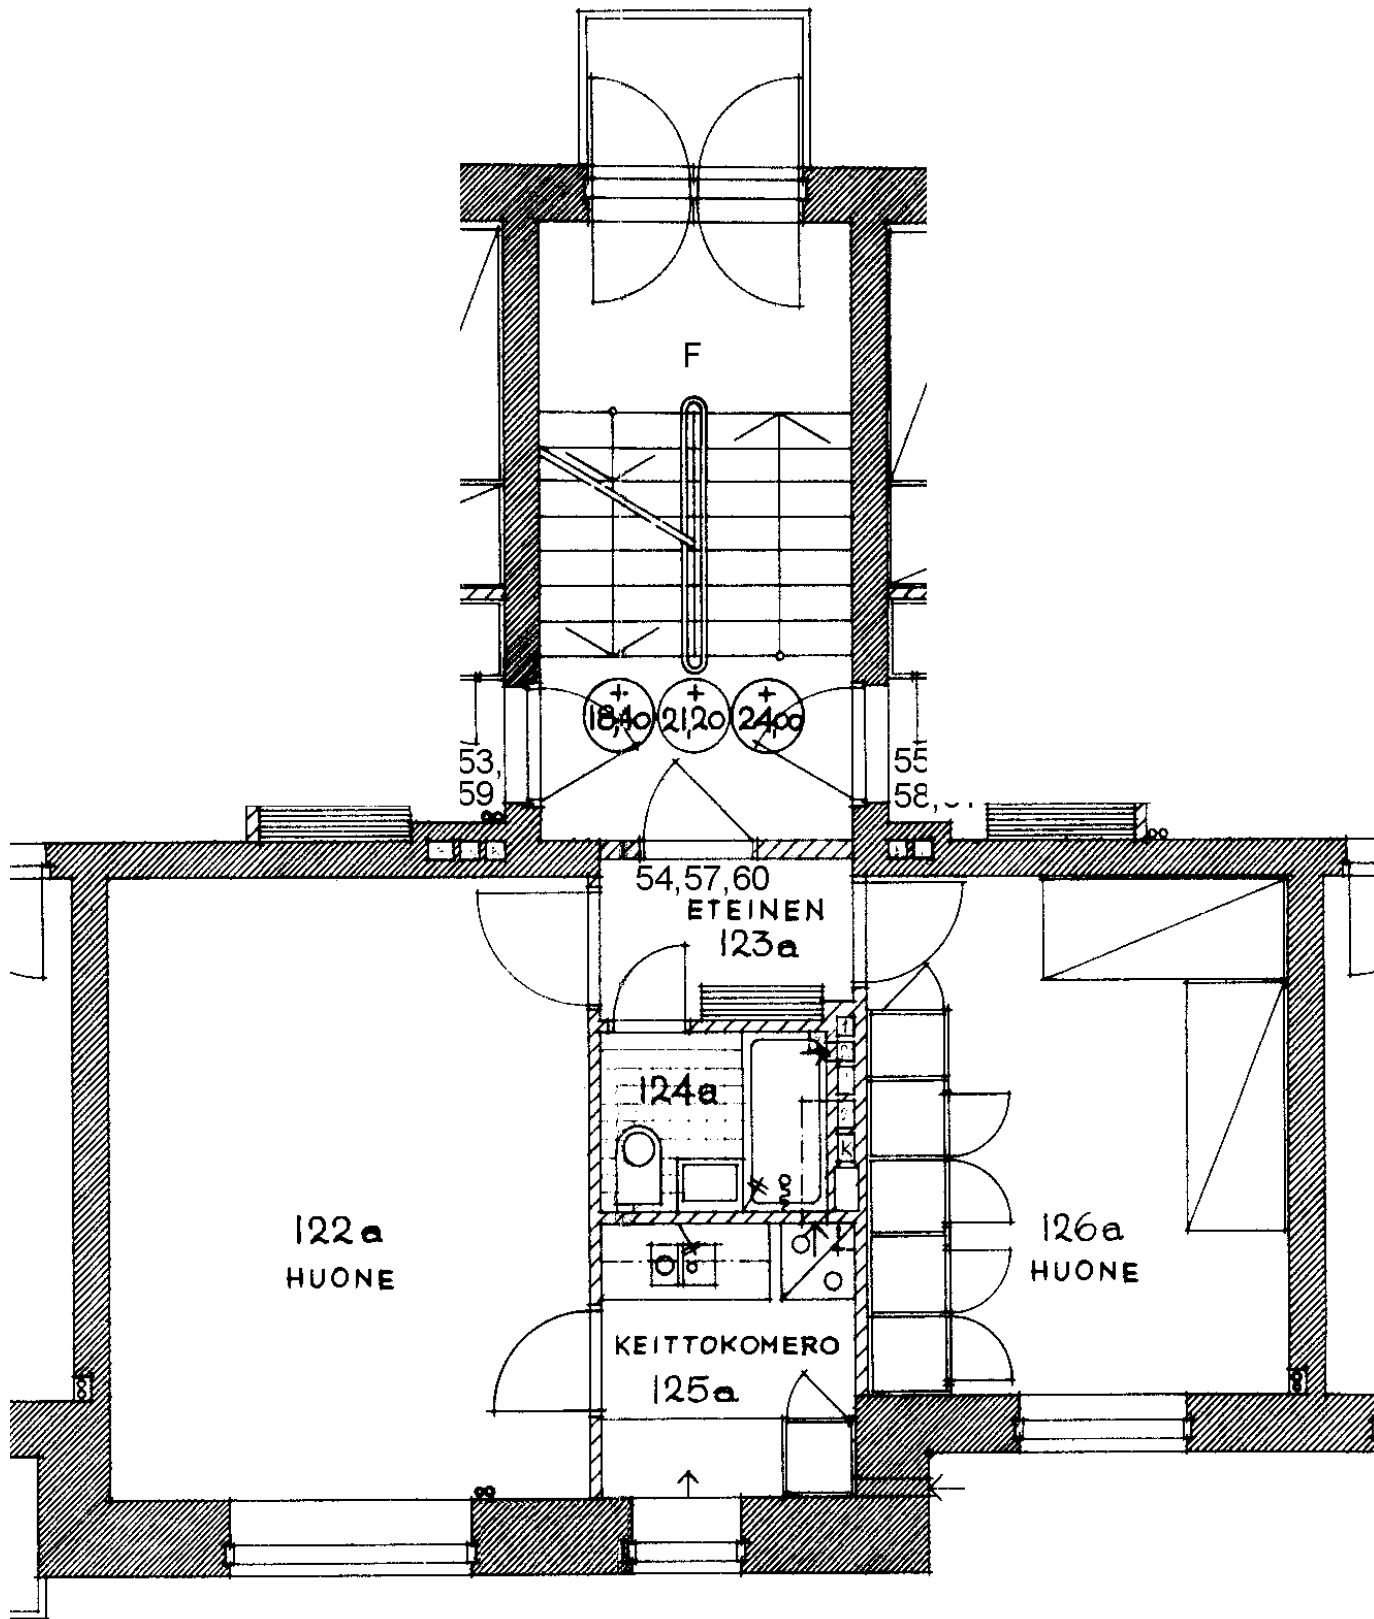

Roihuvuorentie 10 F 57
2 h + kk 45,8 m²

Kerros

2

Hissi

Jk / Viileäk.

Jk / Pakastink.

Sähkö- / Kaasuliesi


K

Parveke / Piha

Liikuntarajoitteiset

IV: pv / kon / hk

P

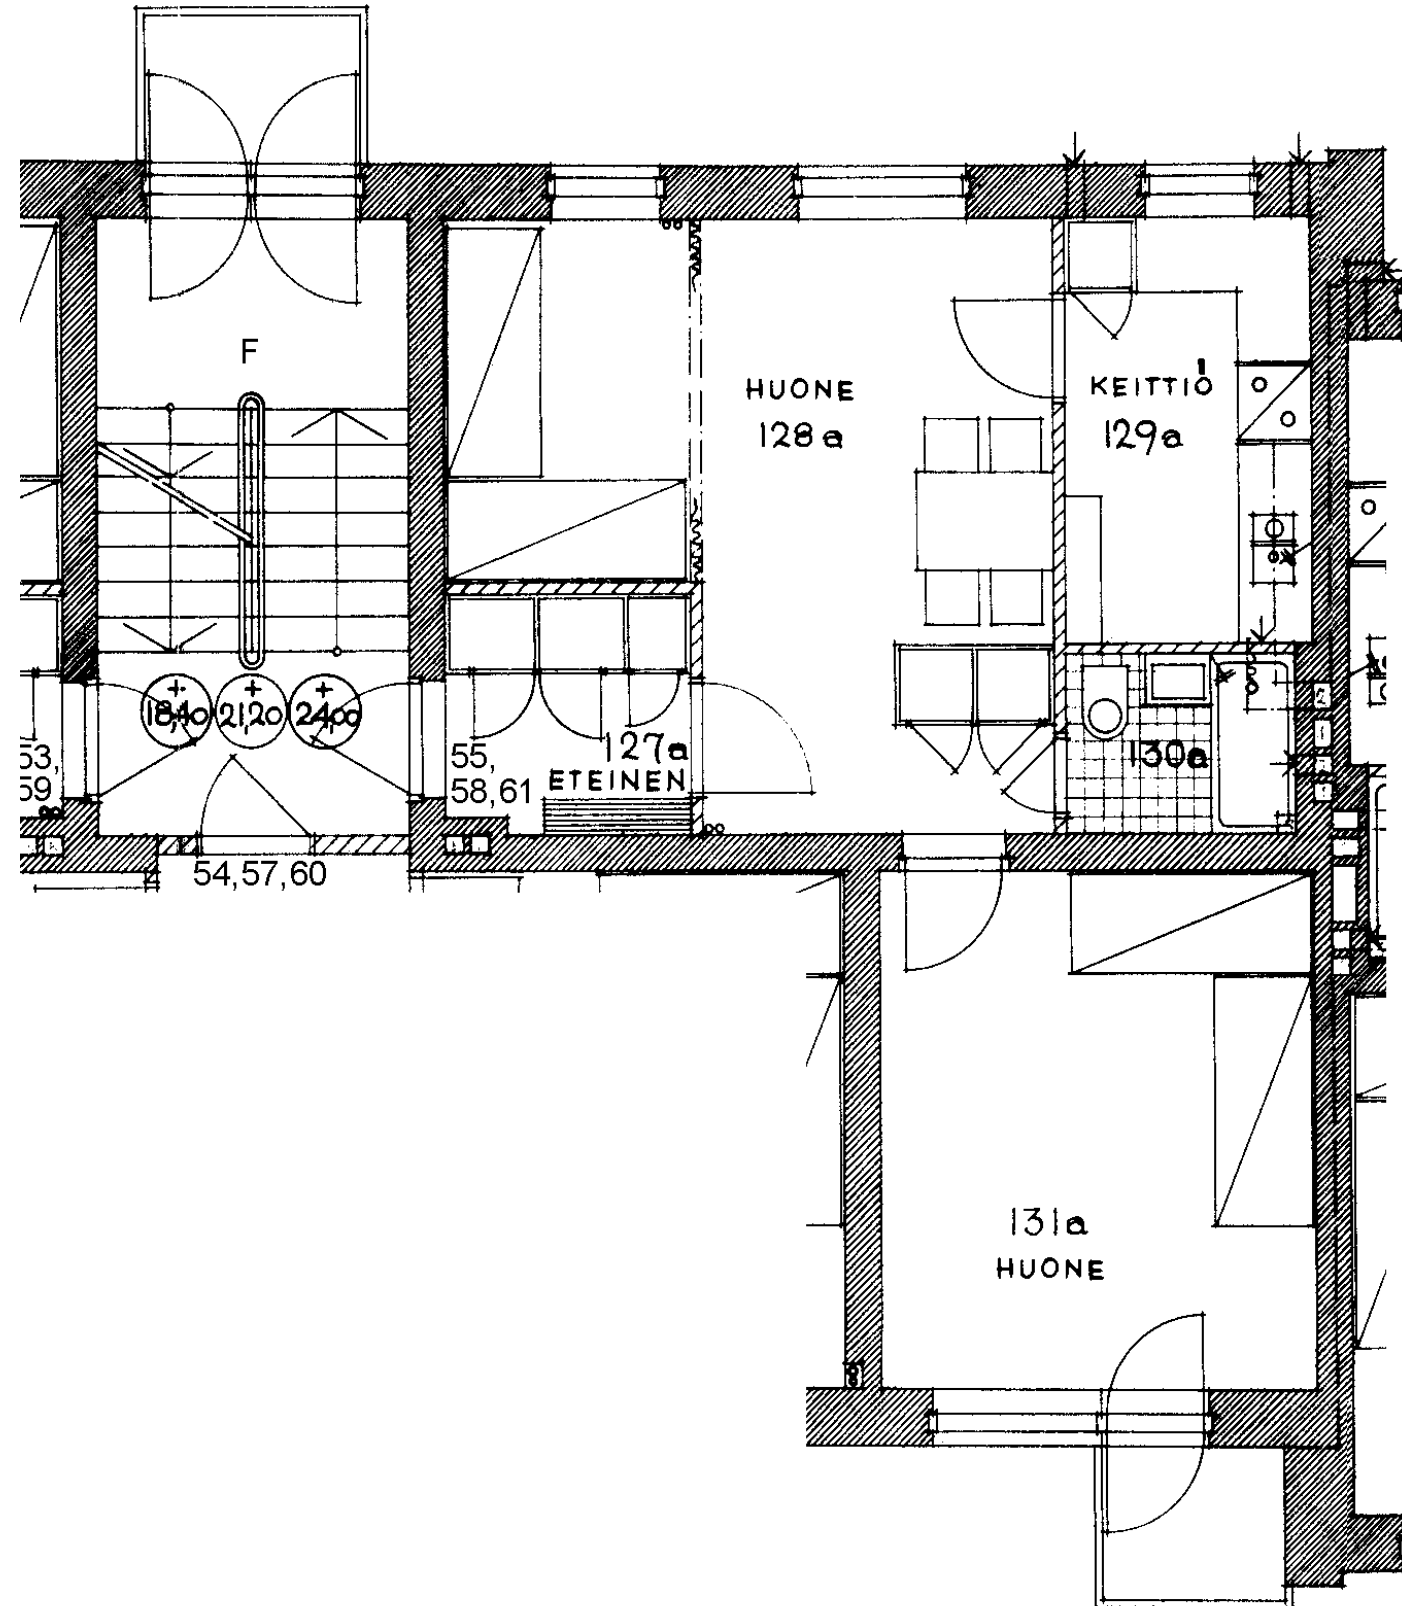

Roihuvuorentie 10 F 58

2 h + k

50,8 m²

Kerros

2

Hissi

Jk / Viileäk.

Jk / Pakastink.

Sähkö- / Kaasuliesi

K


Parveke / Piha

X

Liikuntarajoitteiset

IV: pv / kon / hk

P

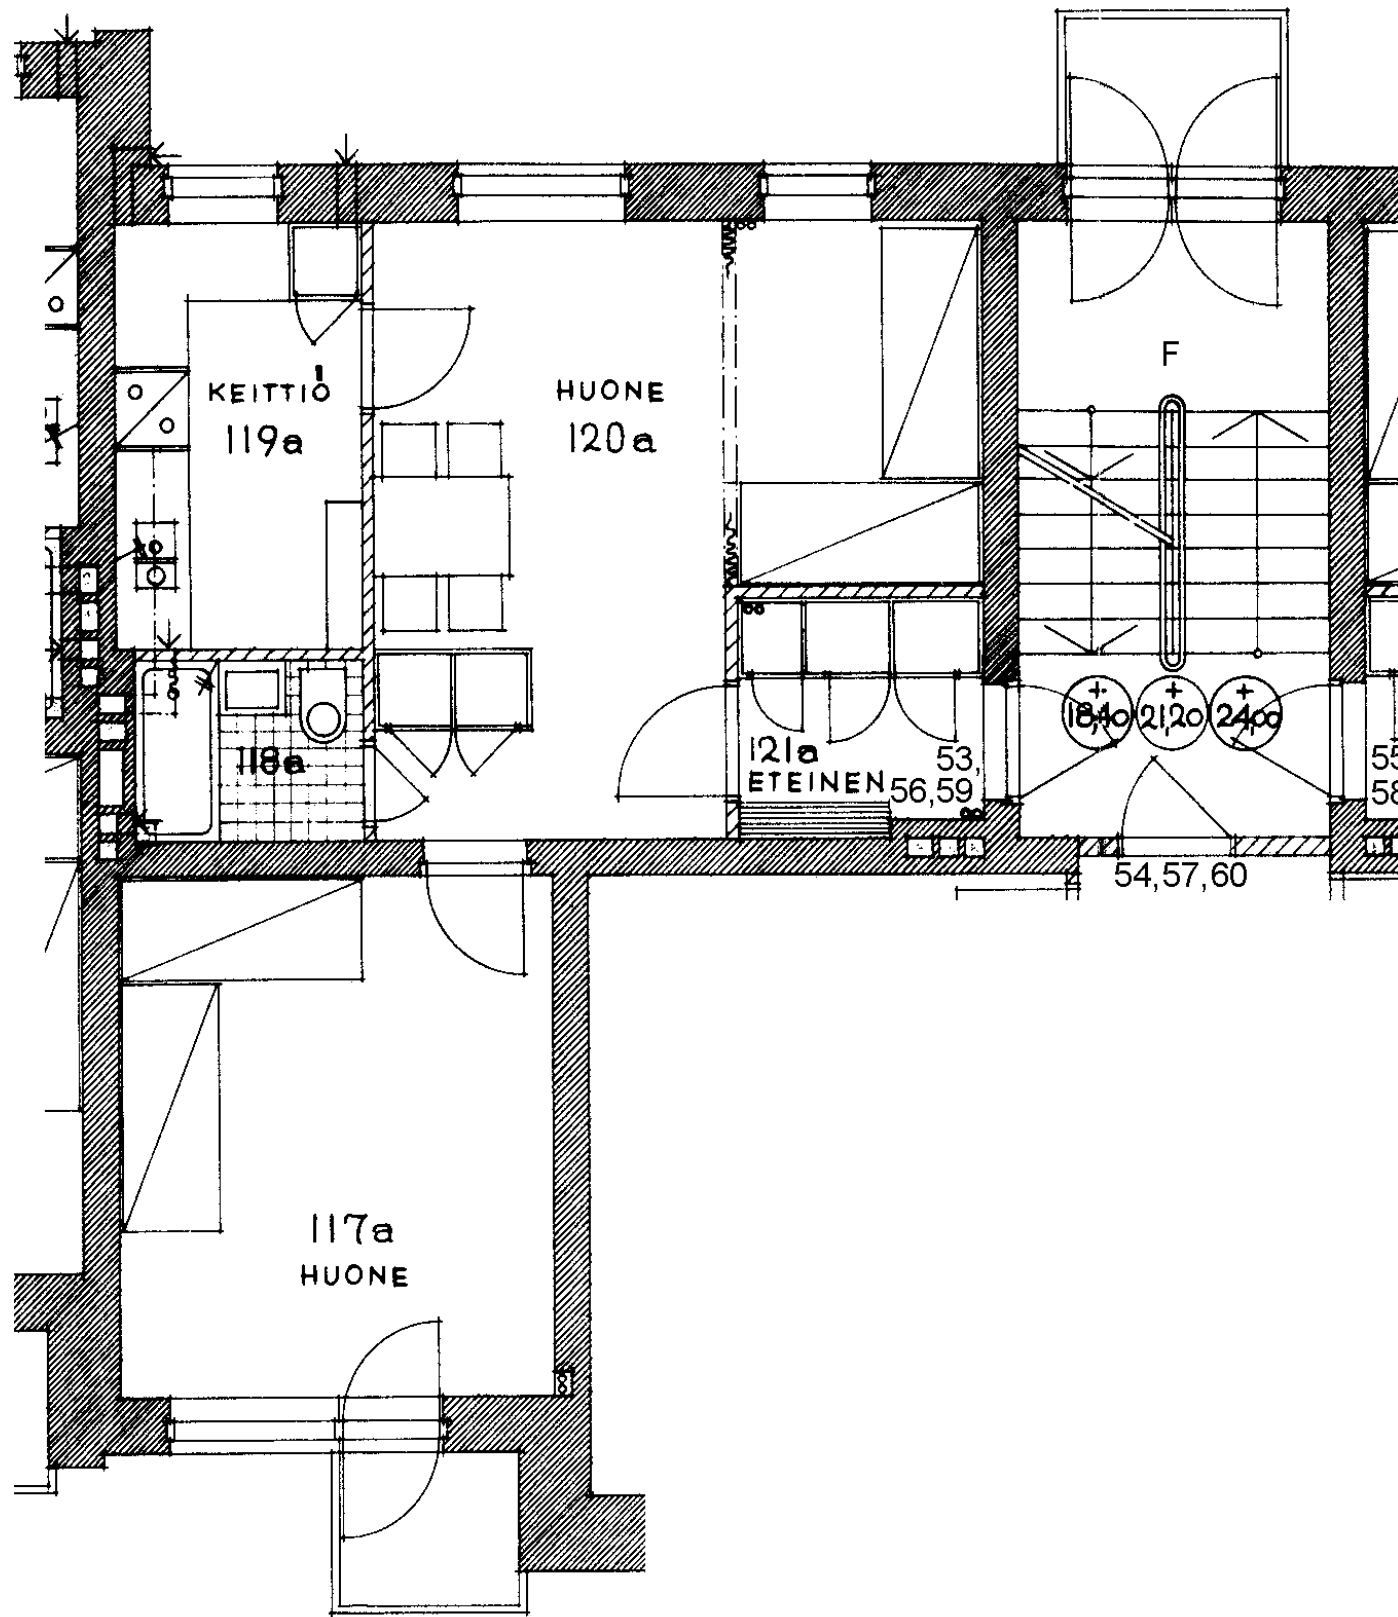

Roihuvuorentie 10 F 59

2 h + k

50,8 m²

Kerros

3

Hissi

Jk / Viileäk.

Jk / Pakastink.

Sähkö- / Kaasuliesi

K


Parveke / Piha

X

Liikuntarajoitteiset

IV: pv / kon / hk

P

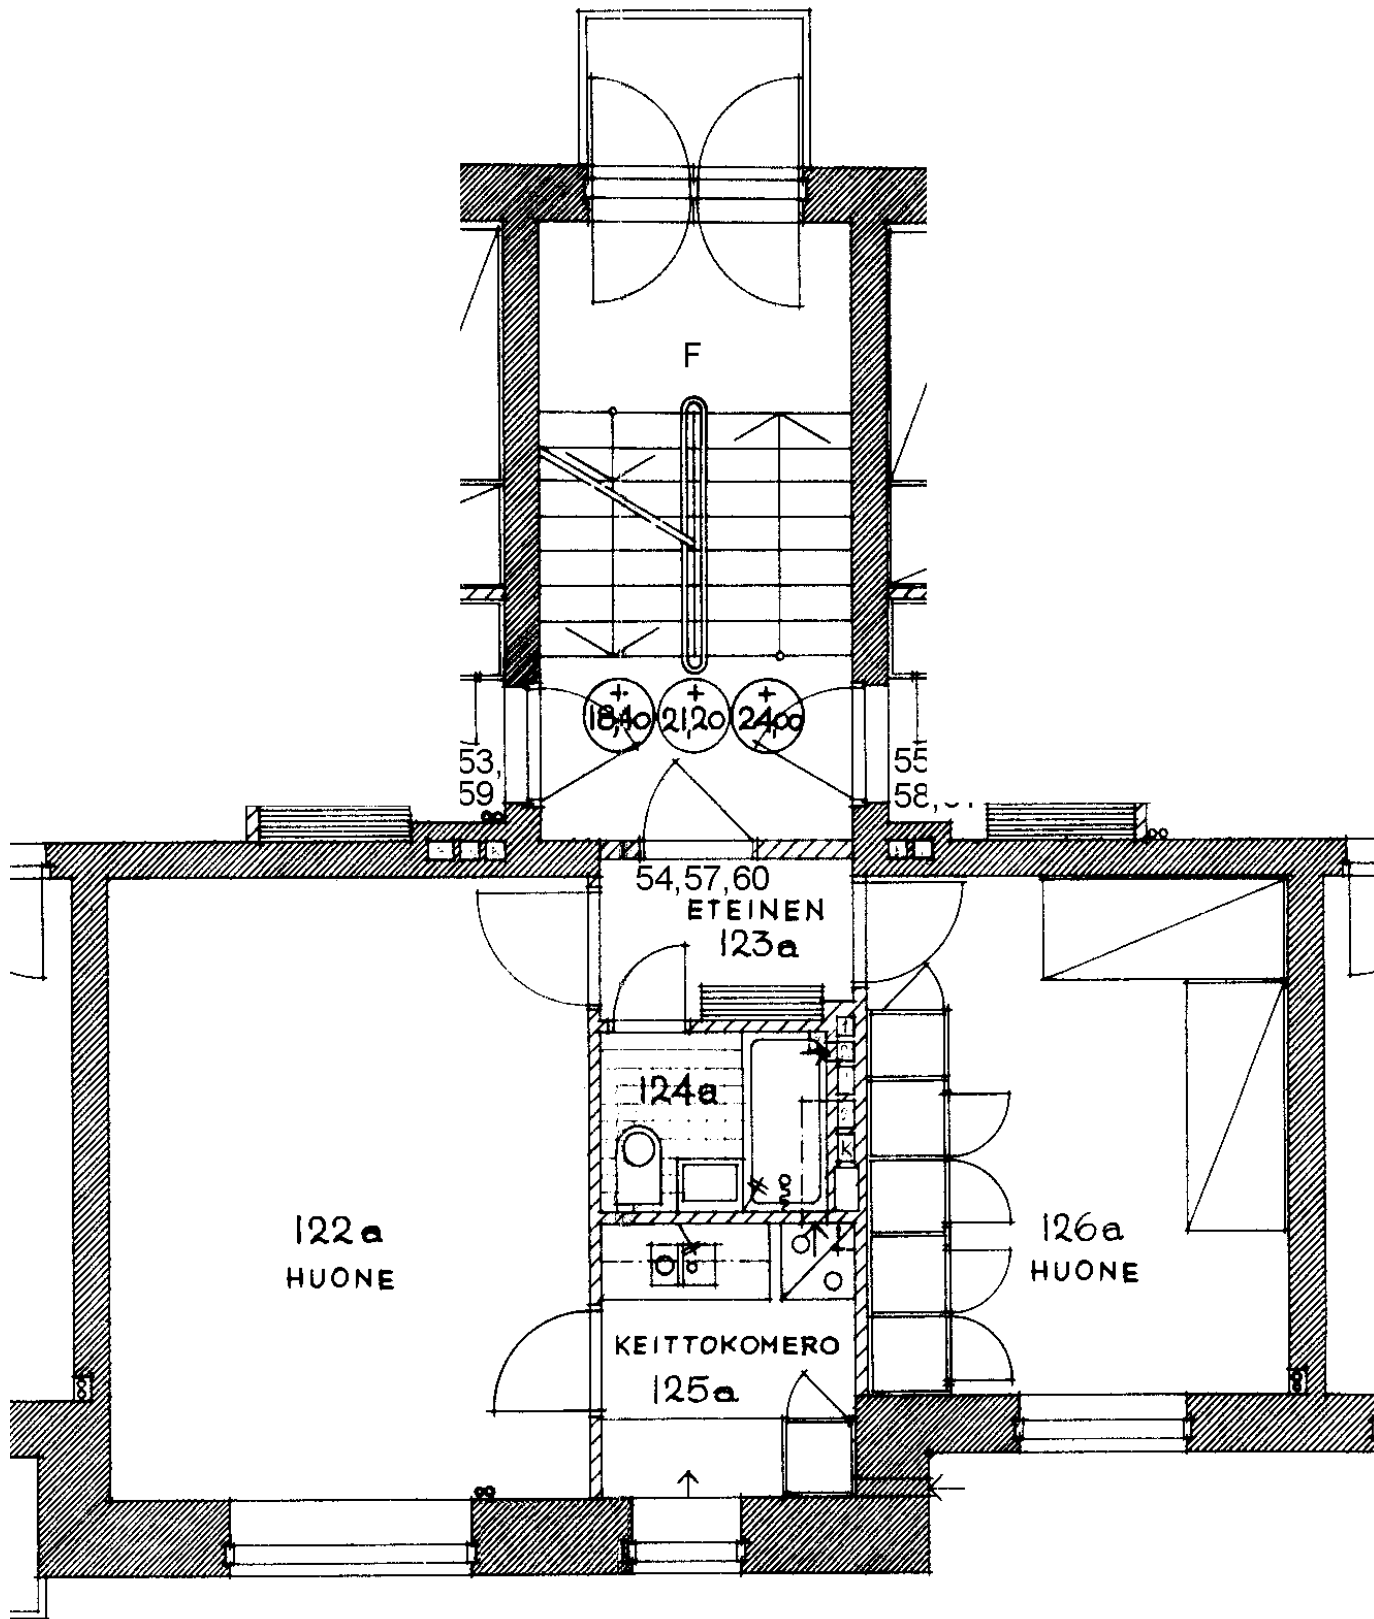

Roihuvuorentie 10 F 60
2 h + kk 45,8 m²

Kerros

3

Hissi

Jk / Viileäk.

Jk / Pakastink.

Sähkö- / Kaasuliesi


K

Parveke / Piha

Liikuntarajoitteiset

IV: pv / kon / hk

P

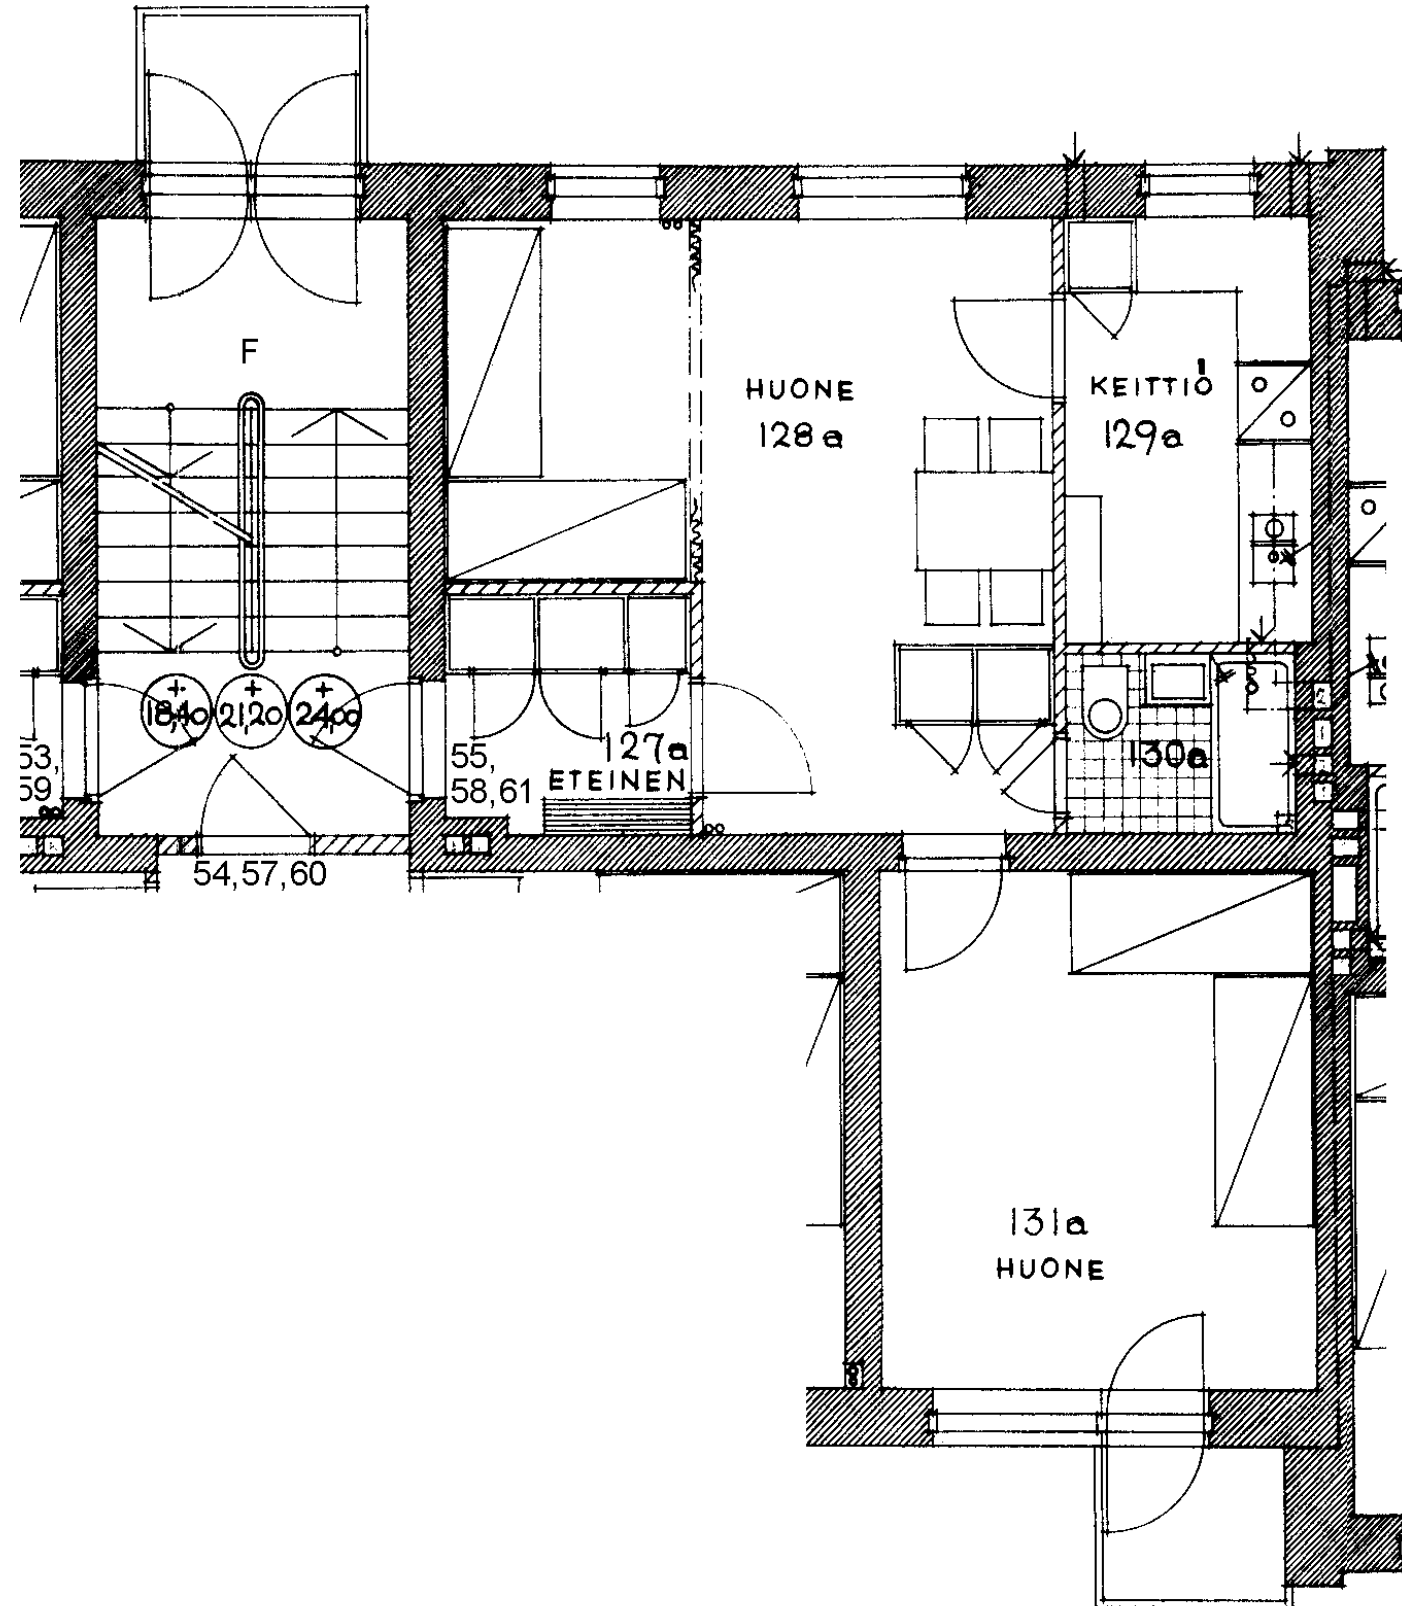

Roihuvuorentie 10 F 61
2 h + k 50,8 m²

Kerros

Hissi

Jk / Viileäk.

Jk / Pakastink.


Sähkö- / Kaasuliesi

Parveke / Piha

Liikuntarajoitteiset

IV: pv / kon / hk

3
K
X
P

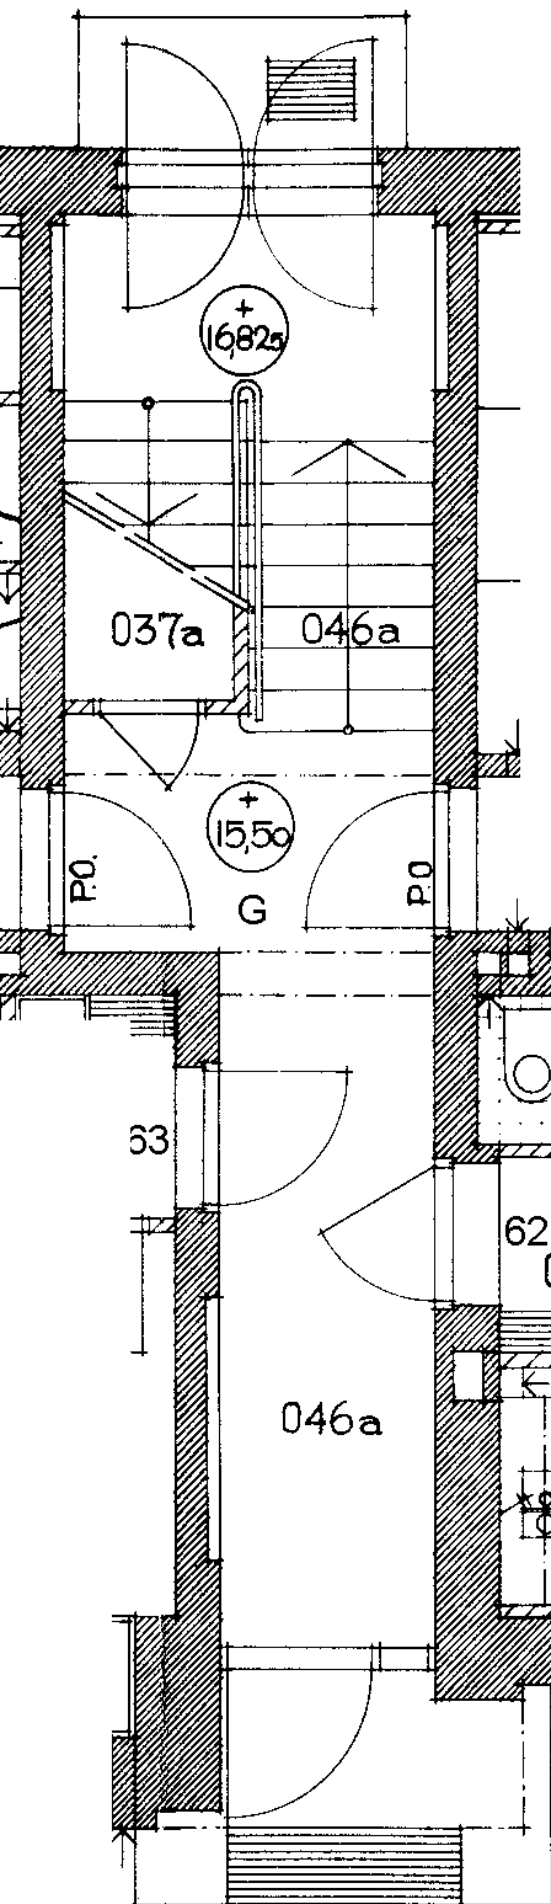

Roihuvuorentie 10 G 62

1 h + k

28,3 m²

Kerros

Hissi

Jk / Viileäk.

Jk / Pakastink.

Sähkö- / Kaasuliesi

Parveke / Piha


Liikuntarajoitteiset

IV: pv / kon / hk

P

K

P

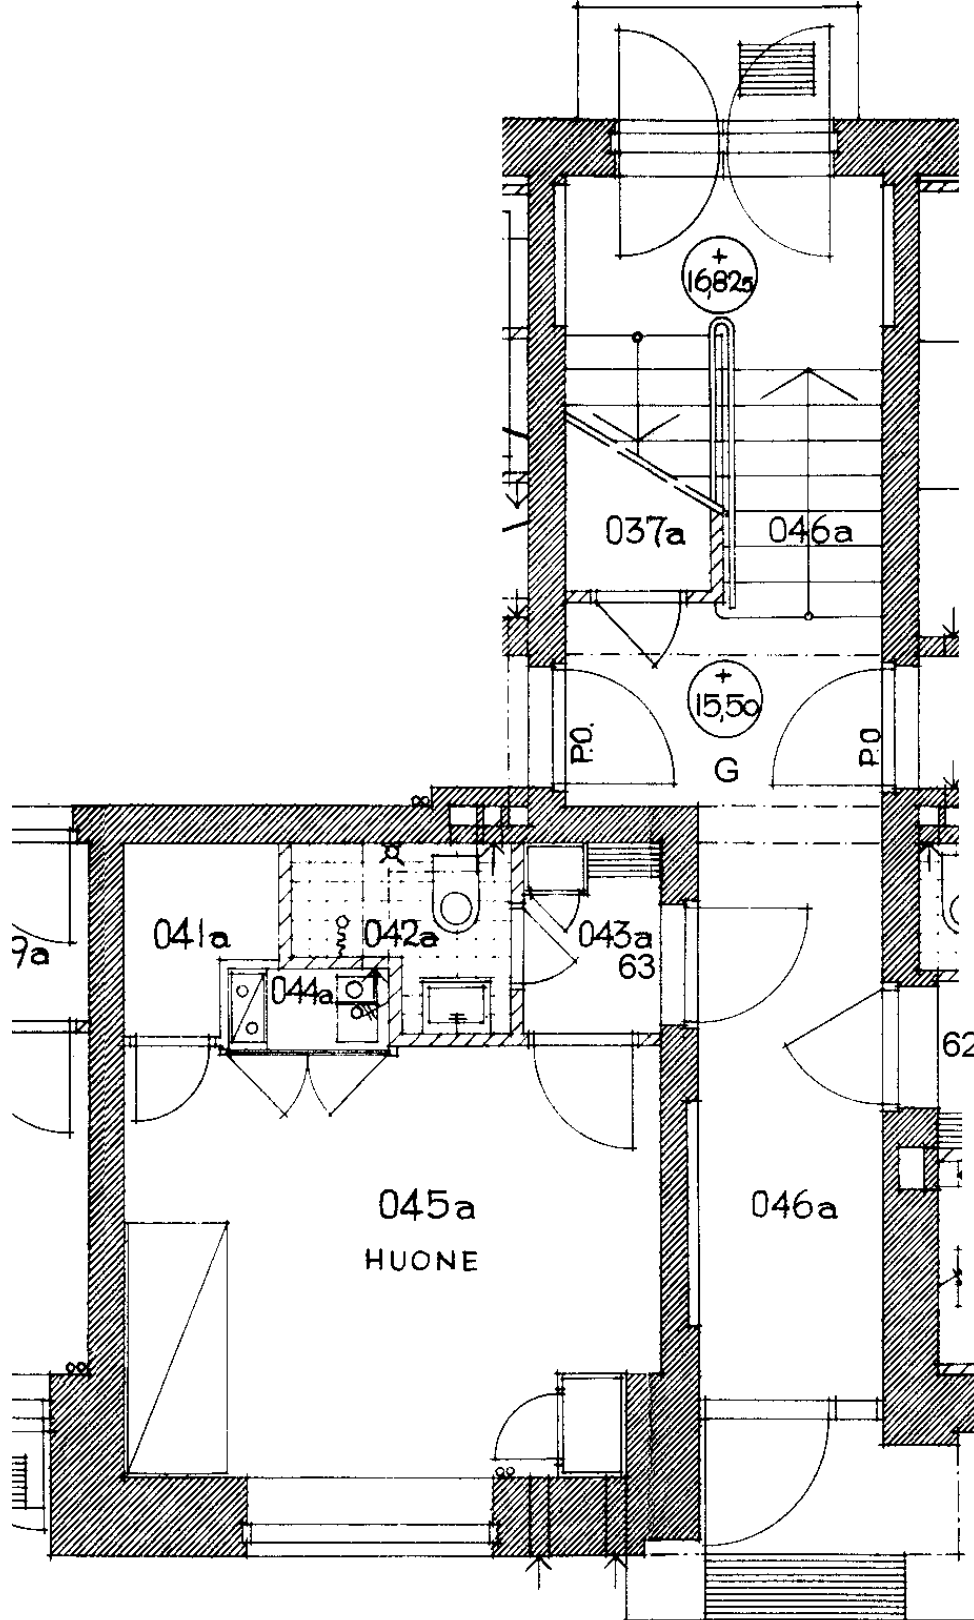

Roihuvuorentie 10 G 63

1 h + kk

21,7 m²

Kerros

Hissi

Jk / Viileäk.

Jk / Pakastink.


Sähkö- / Kaasuliesi

Parveke / Piha

Liikuntarajoitteiset

IV: pv / kon / hk

P
K
P

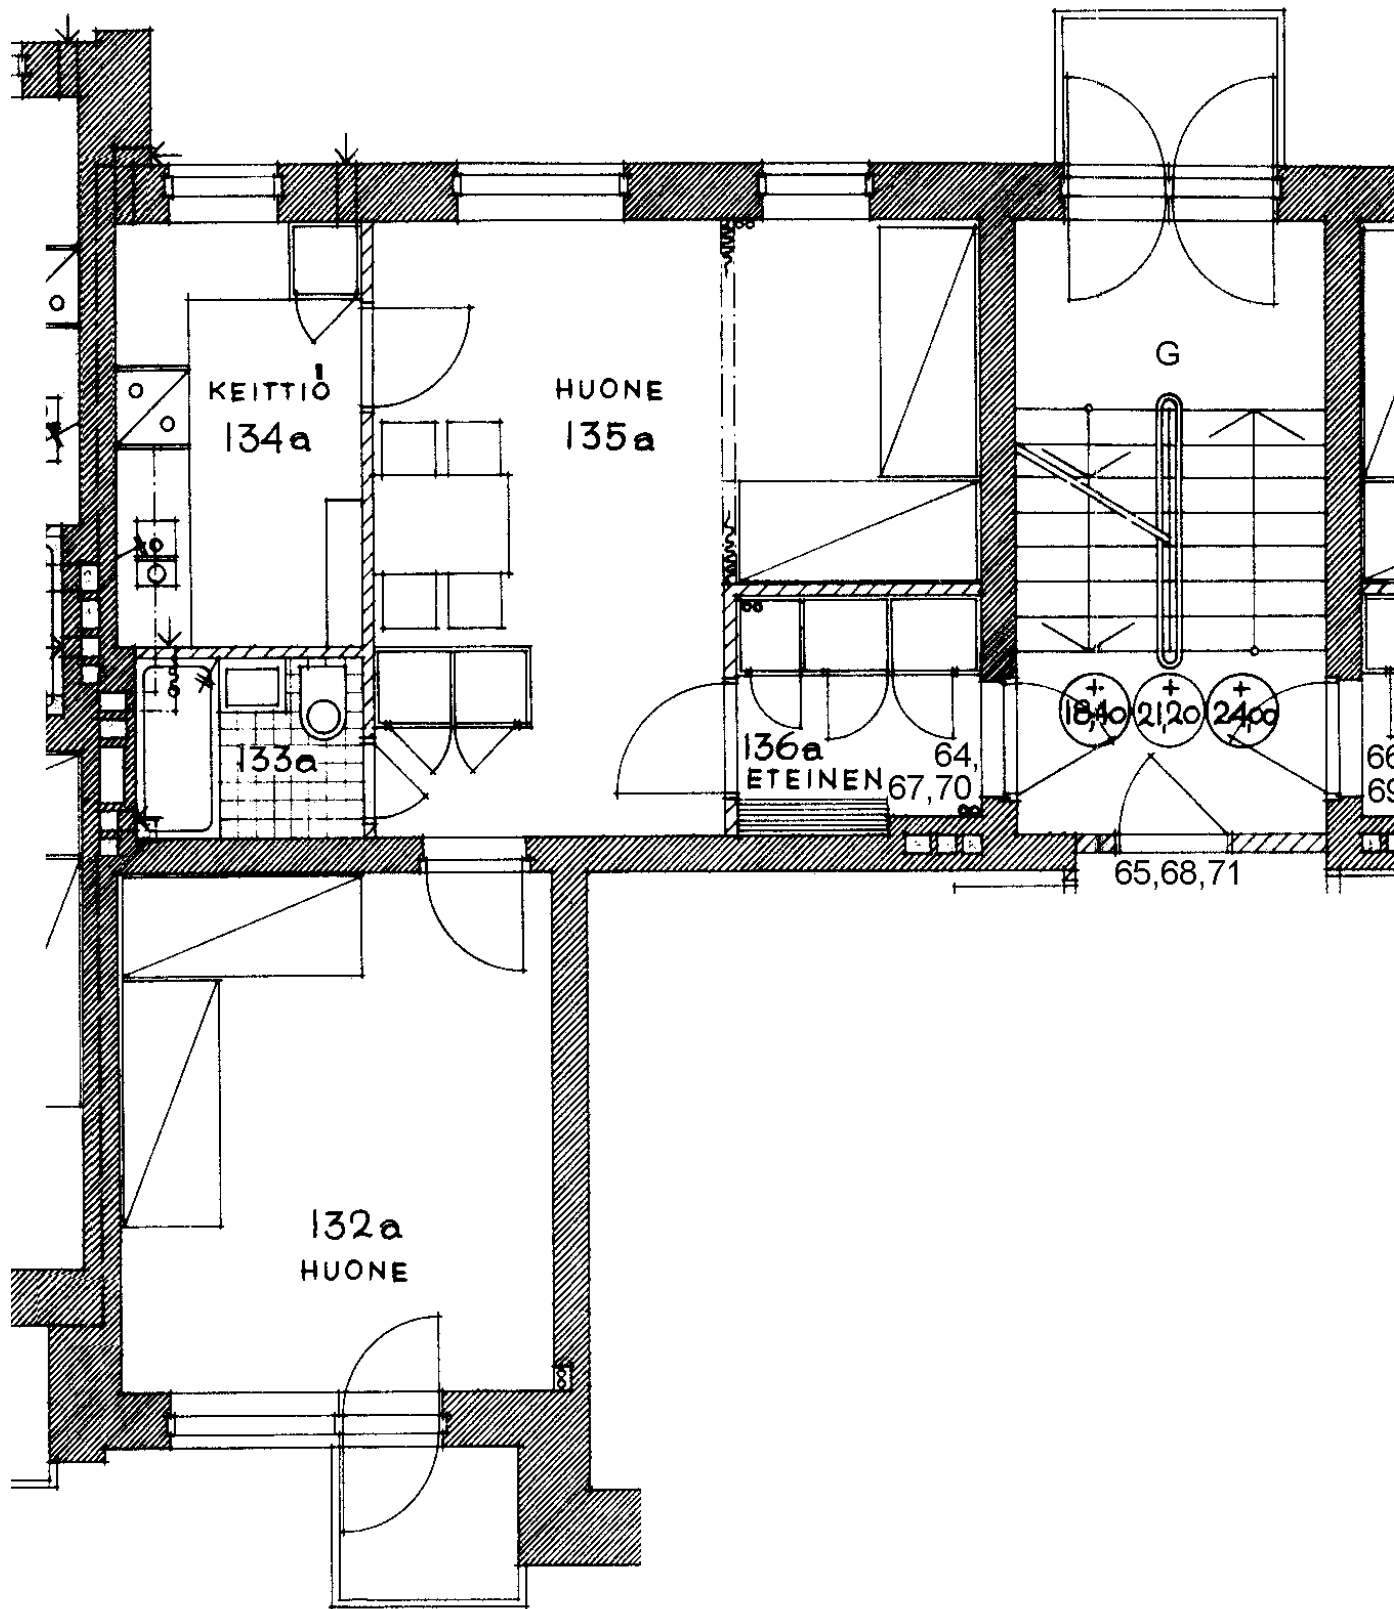

Roihuvuorentie 10 G 64

2 h + k

50,8 m²

Kerros

Hissi

Jk / Viileäk.

Jk / Pakastink.


Sähkö- / Kaasuliesi

Parveke / Piha

Liikuntarajoitteiset

IV: pv / kon / hk

1
K
X
P

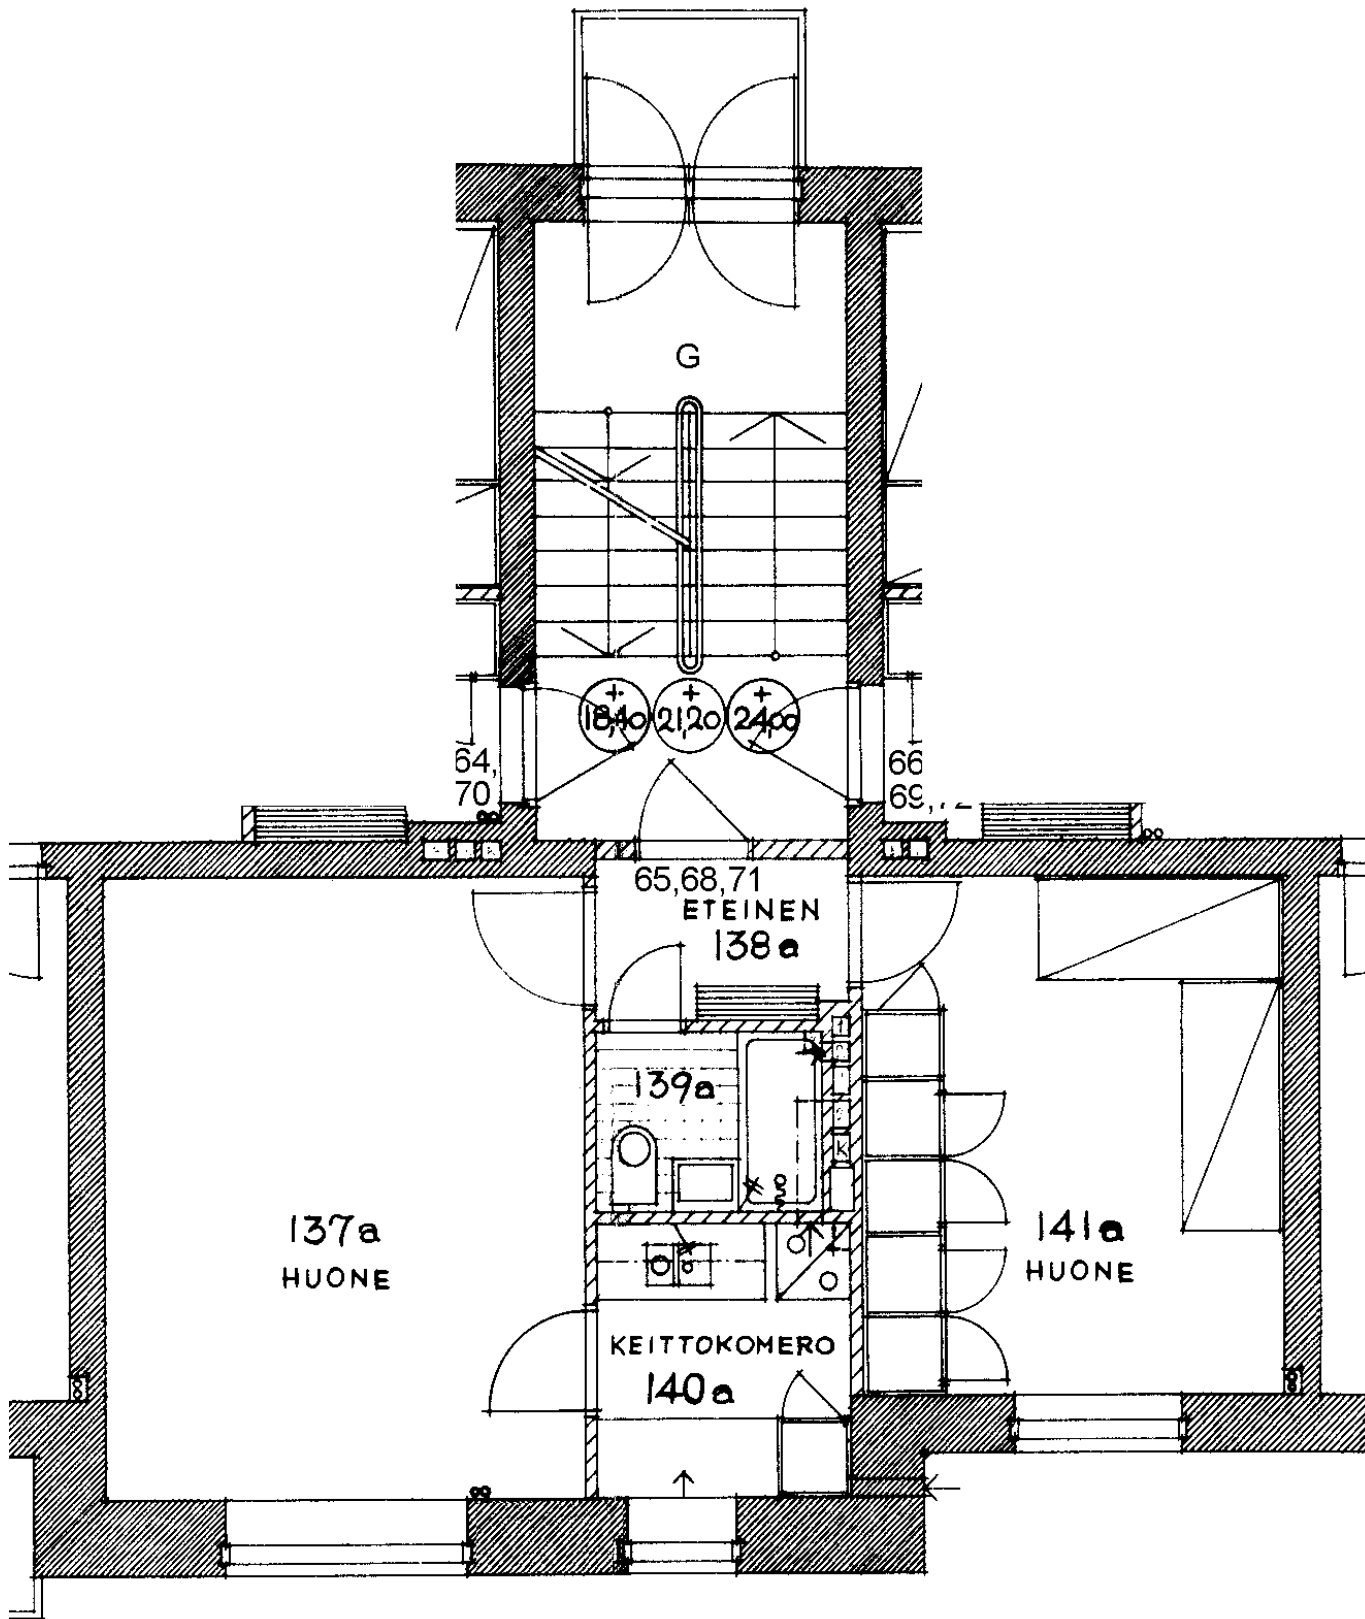

Roihuvuorentie 10 G 65

2 h + kk

45,8 m²

Kerros

1

Hissi

Jk / Viileäk.

Jk / Pakastink.

Sähkö- / Kaasuliesi


K

Parveke / Piha

Liikuntarajoitteiset

IV: pv / kon / hk

P

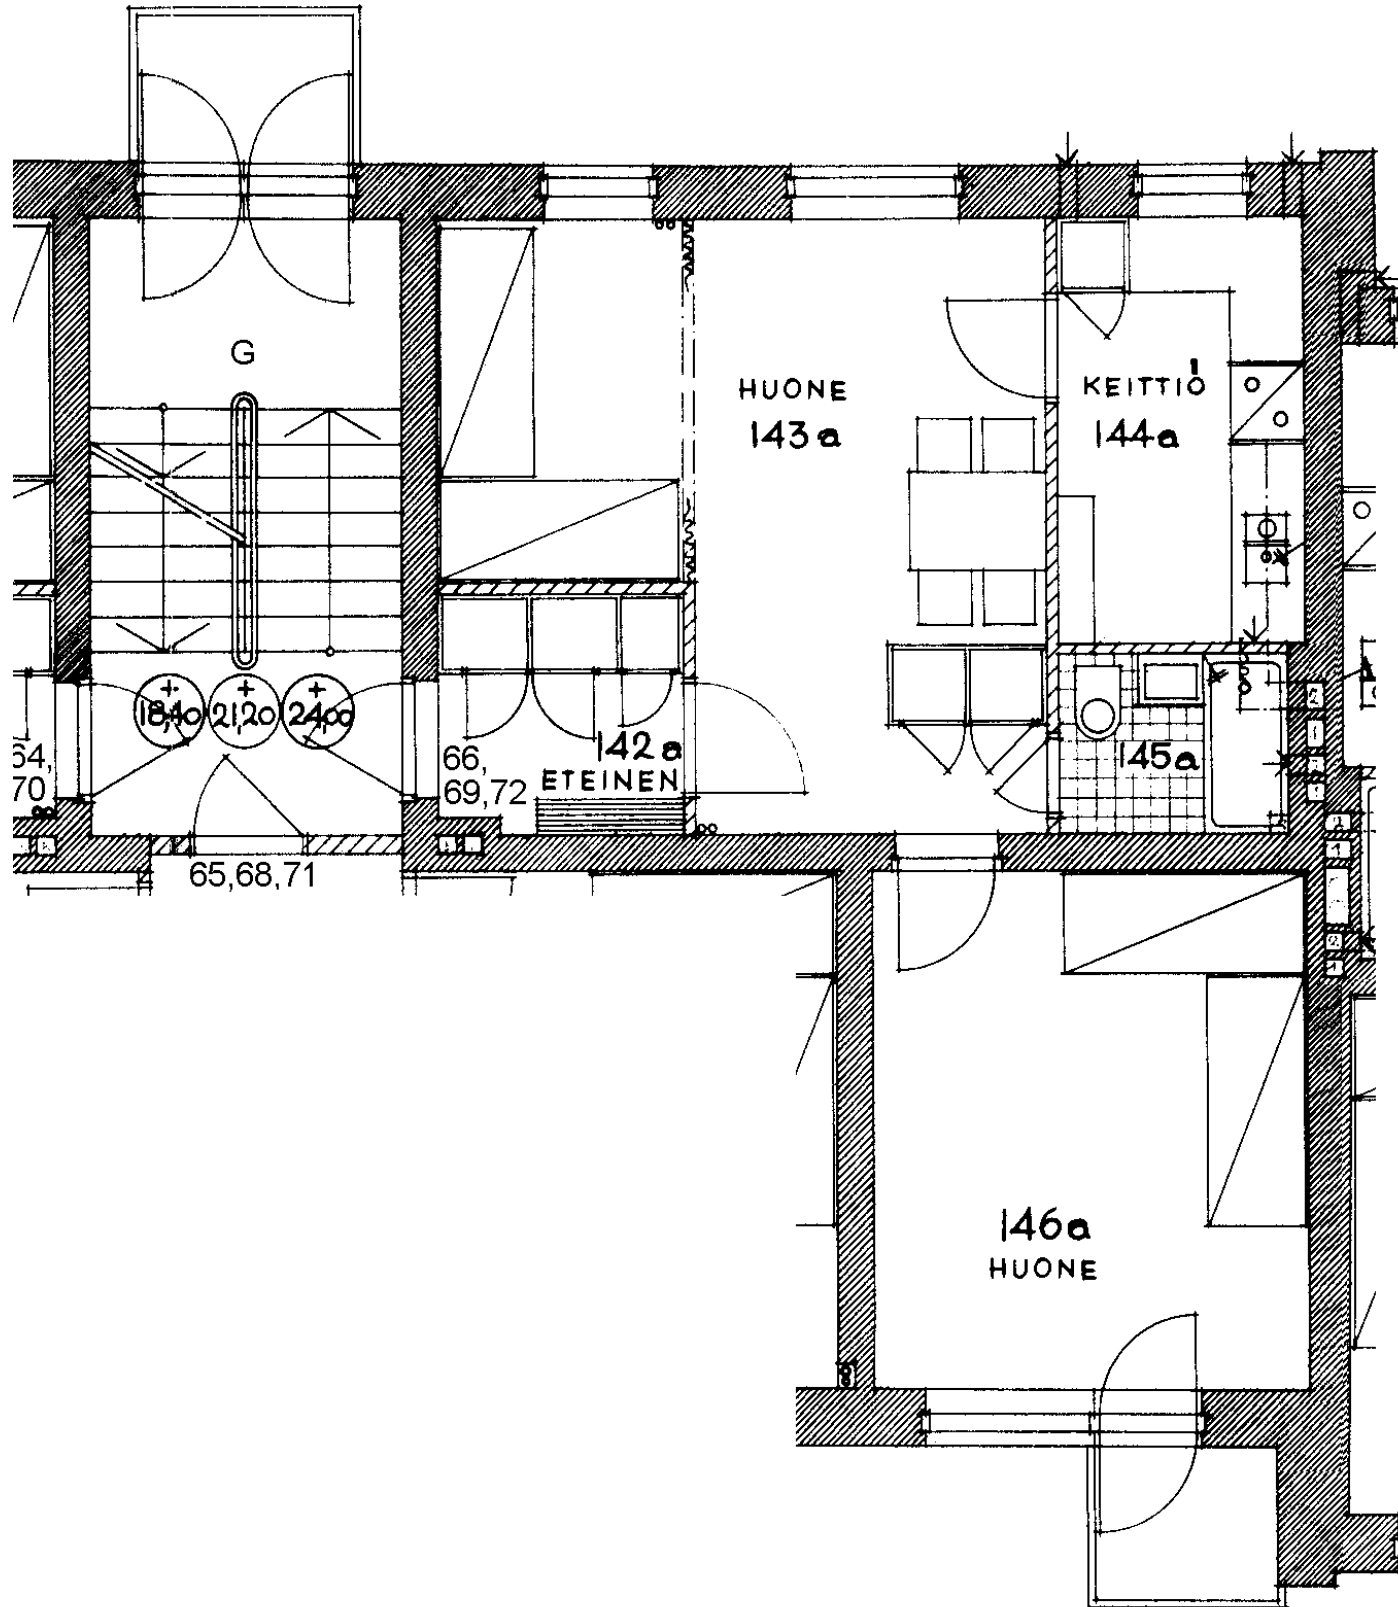

Roihuvuorentie 10 G 66

2 h + k

50,8 m2

Kerros

Hissi

Jk / Viileäk.

Jk / Pakastink.


Sähkö- / Kaasuliesi

Parveke / Piha

Liikuntarajoitteiset

IV: pv / kon / hk

1
K
X
P

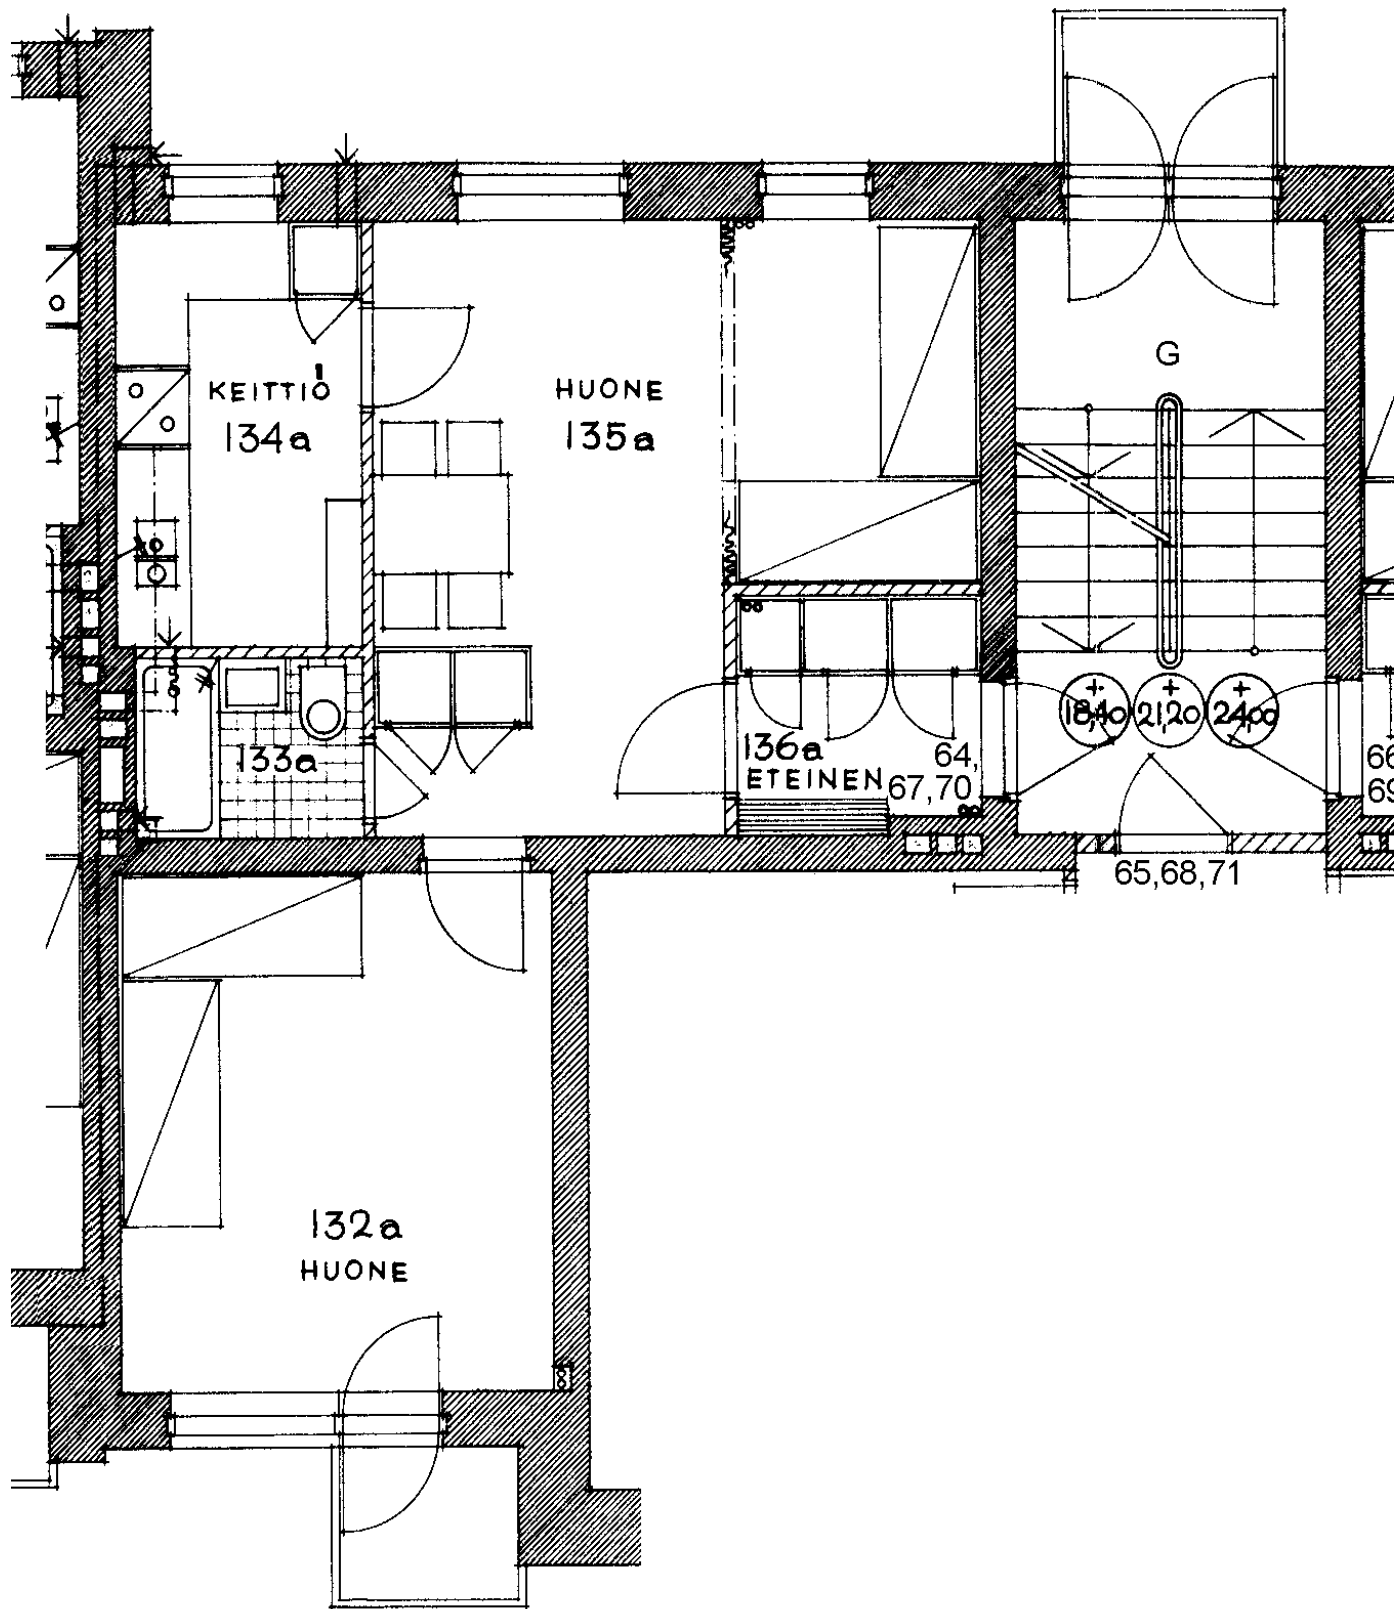

Roihuvuorentie 10 G 67

2 h + k

50,8 m²

Kerros

2

Hissi

Jk / Viileäk.

Jk / Pakastink.

Sähkö- / Kaasuliesi

K


Parveke / Piha

X

Liikuntarajoitteiset

IV: pv / kon / hk

P

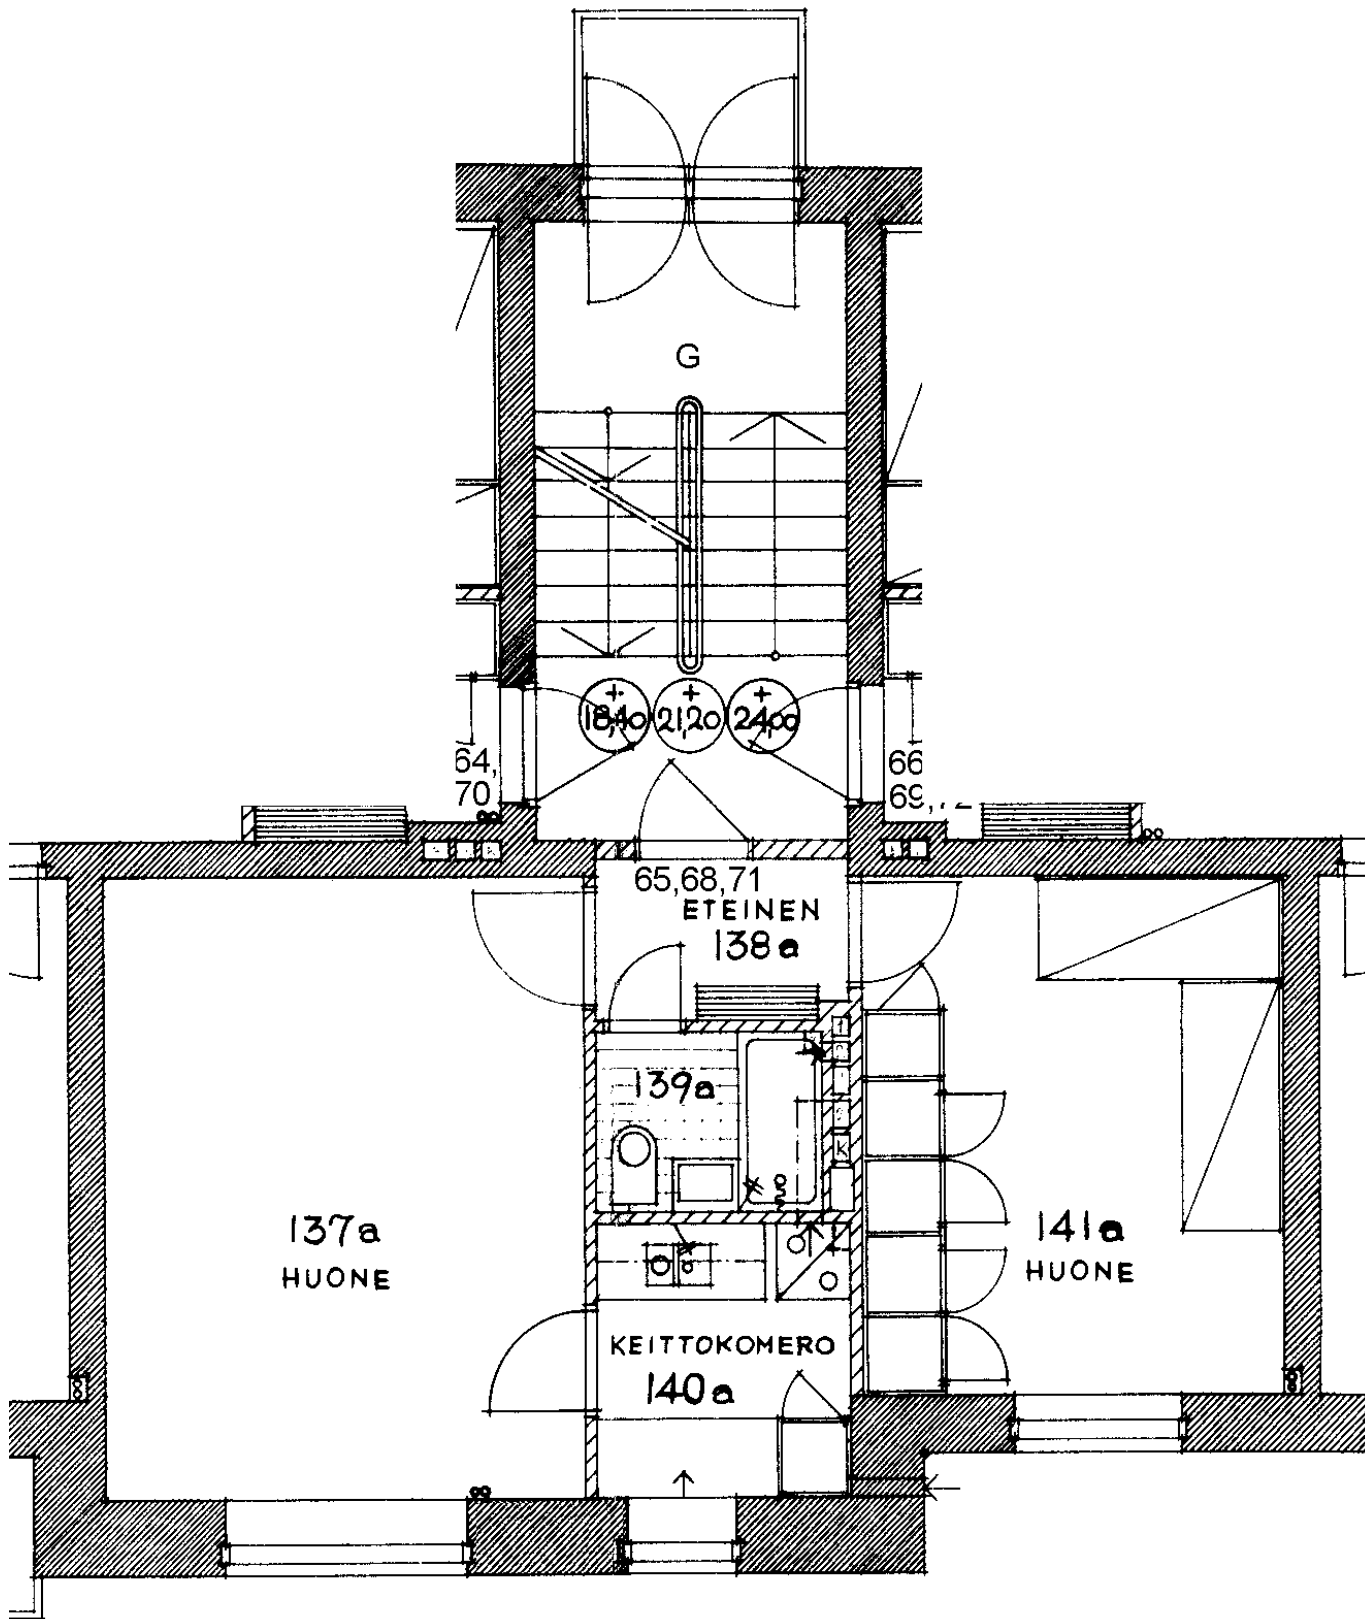

Roihuvuorentie 10 G 68

2 h + kk

45,8 m²

Kerros

2

Hissi

Jk / Viileäk.

Jk / Pakastink.

Sähkö- / Kaasuliesi


K

Parveke / Piha

Liikuntarajoitteiset

IV: pv / kon / hk

P

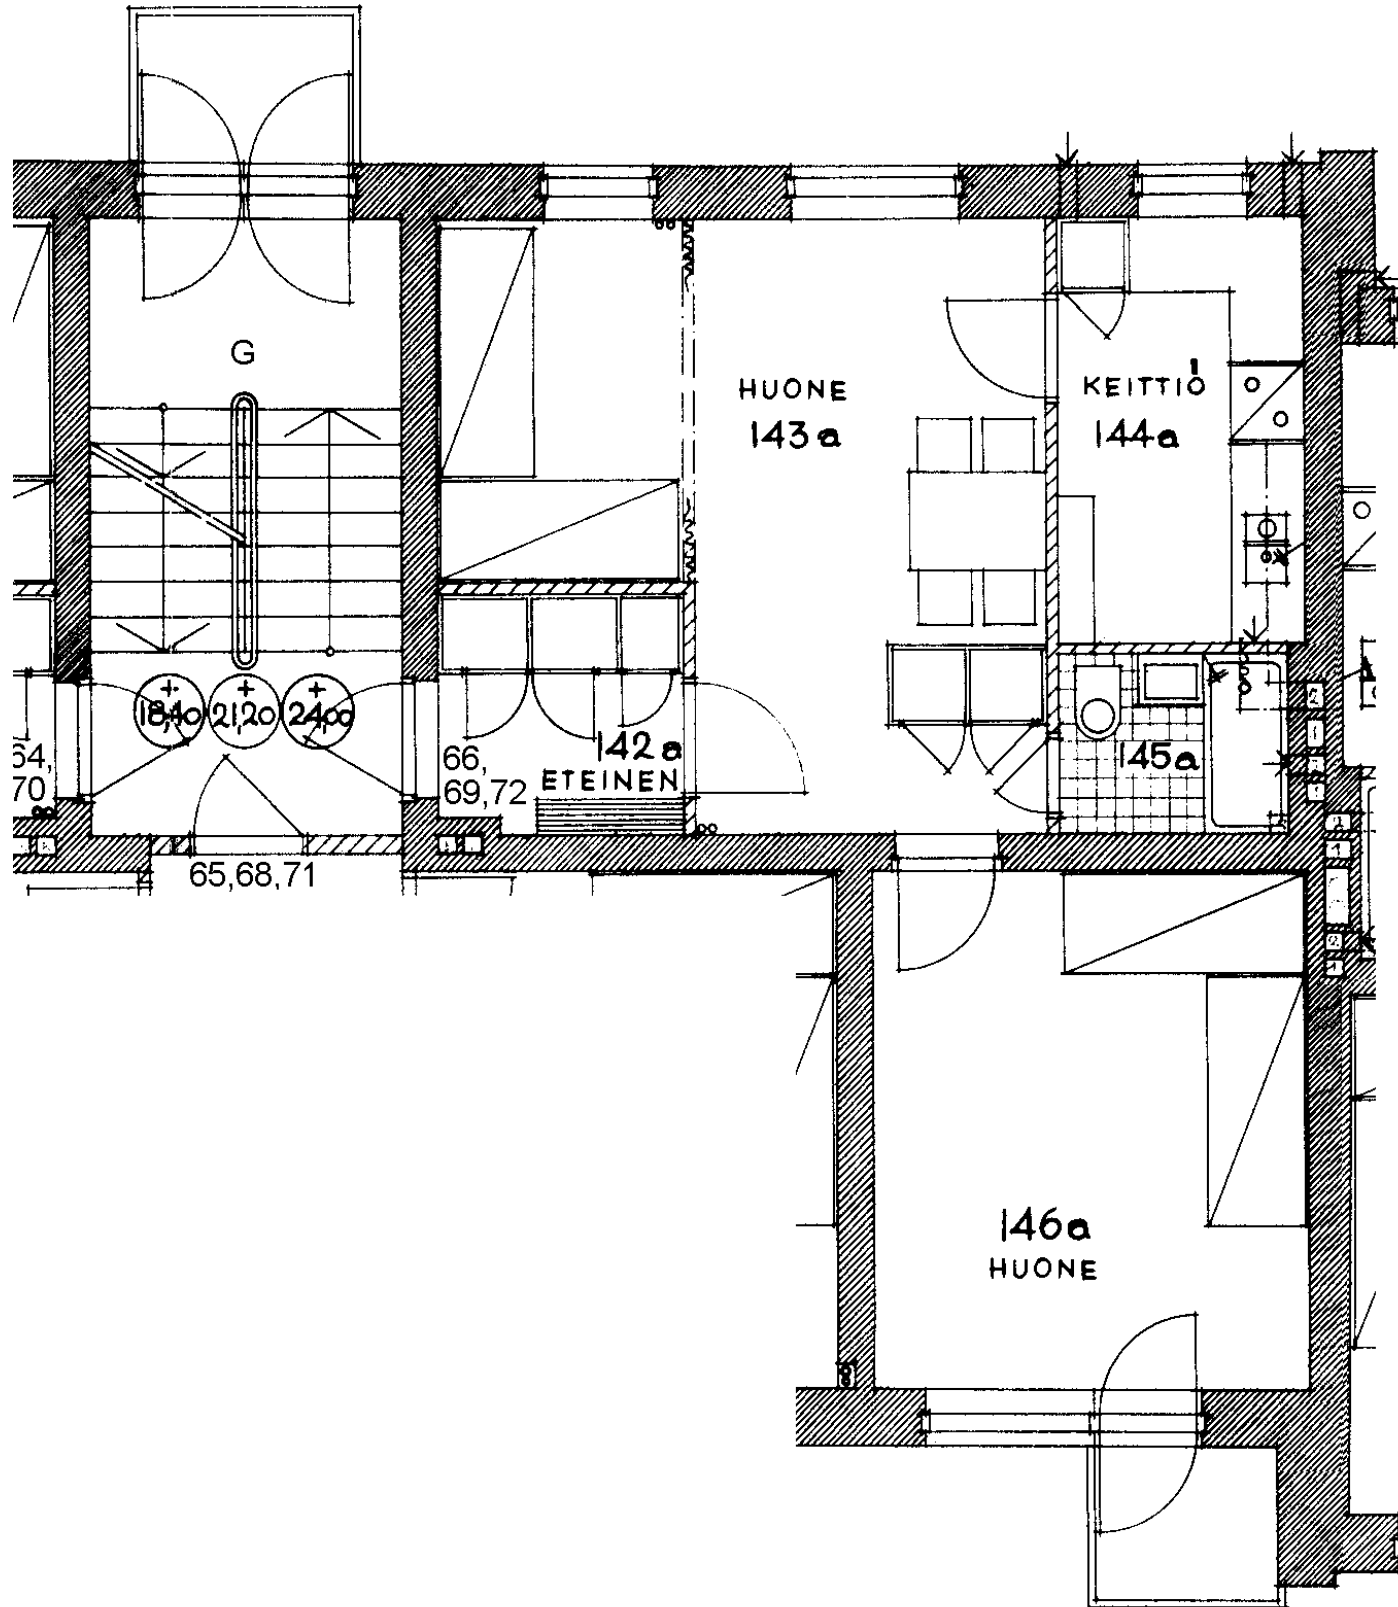

Roihuvuorentie 10 G 69

2 h + k

50,8 m²

Kerros

2

Hissi

Jk / Viileäk.

Jk / Pakastink.

Sähkö- / Kaasuliesi

K


Parveke / Piha

X

Liikuntarajoitteiset

IV: pv / kon / hk

P

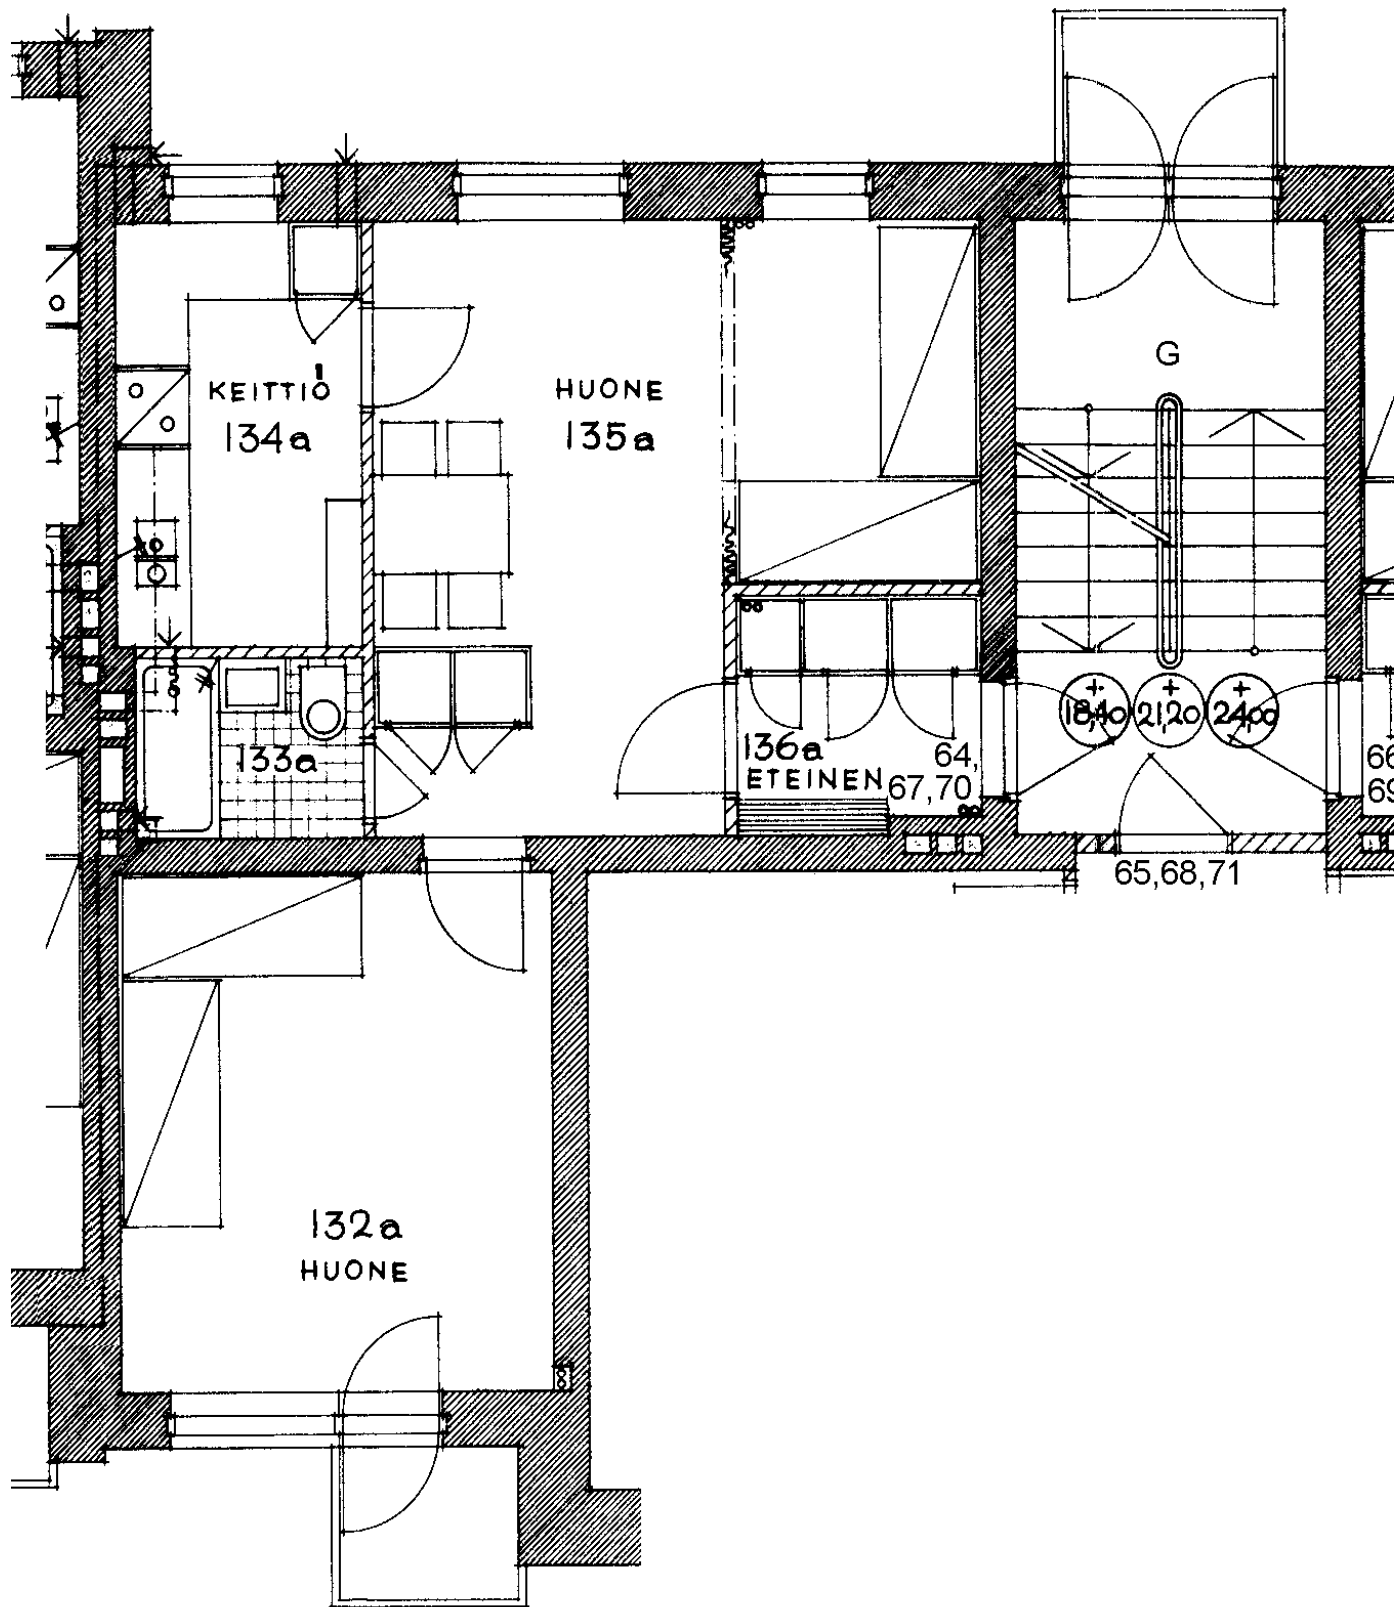

Roihuvuorentie 10 G 70

2 h + k

50,8 m²

Kerros

3

Hissi

Jk / Viileäk.

Jk / Pakastink.

Sähkö- / Kaasuliesi

K


Parveke / Piha

X

Liikuntarajoitteiset

IV: pv / kon / hk

P

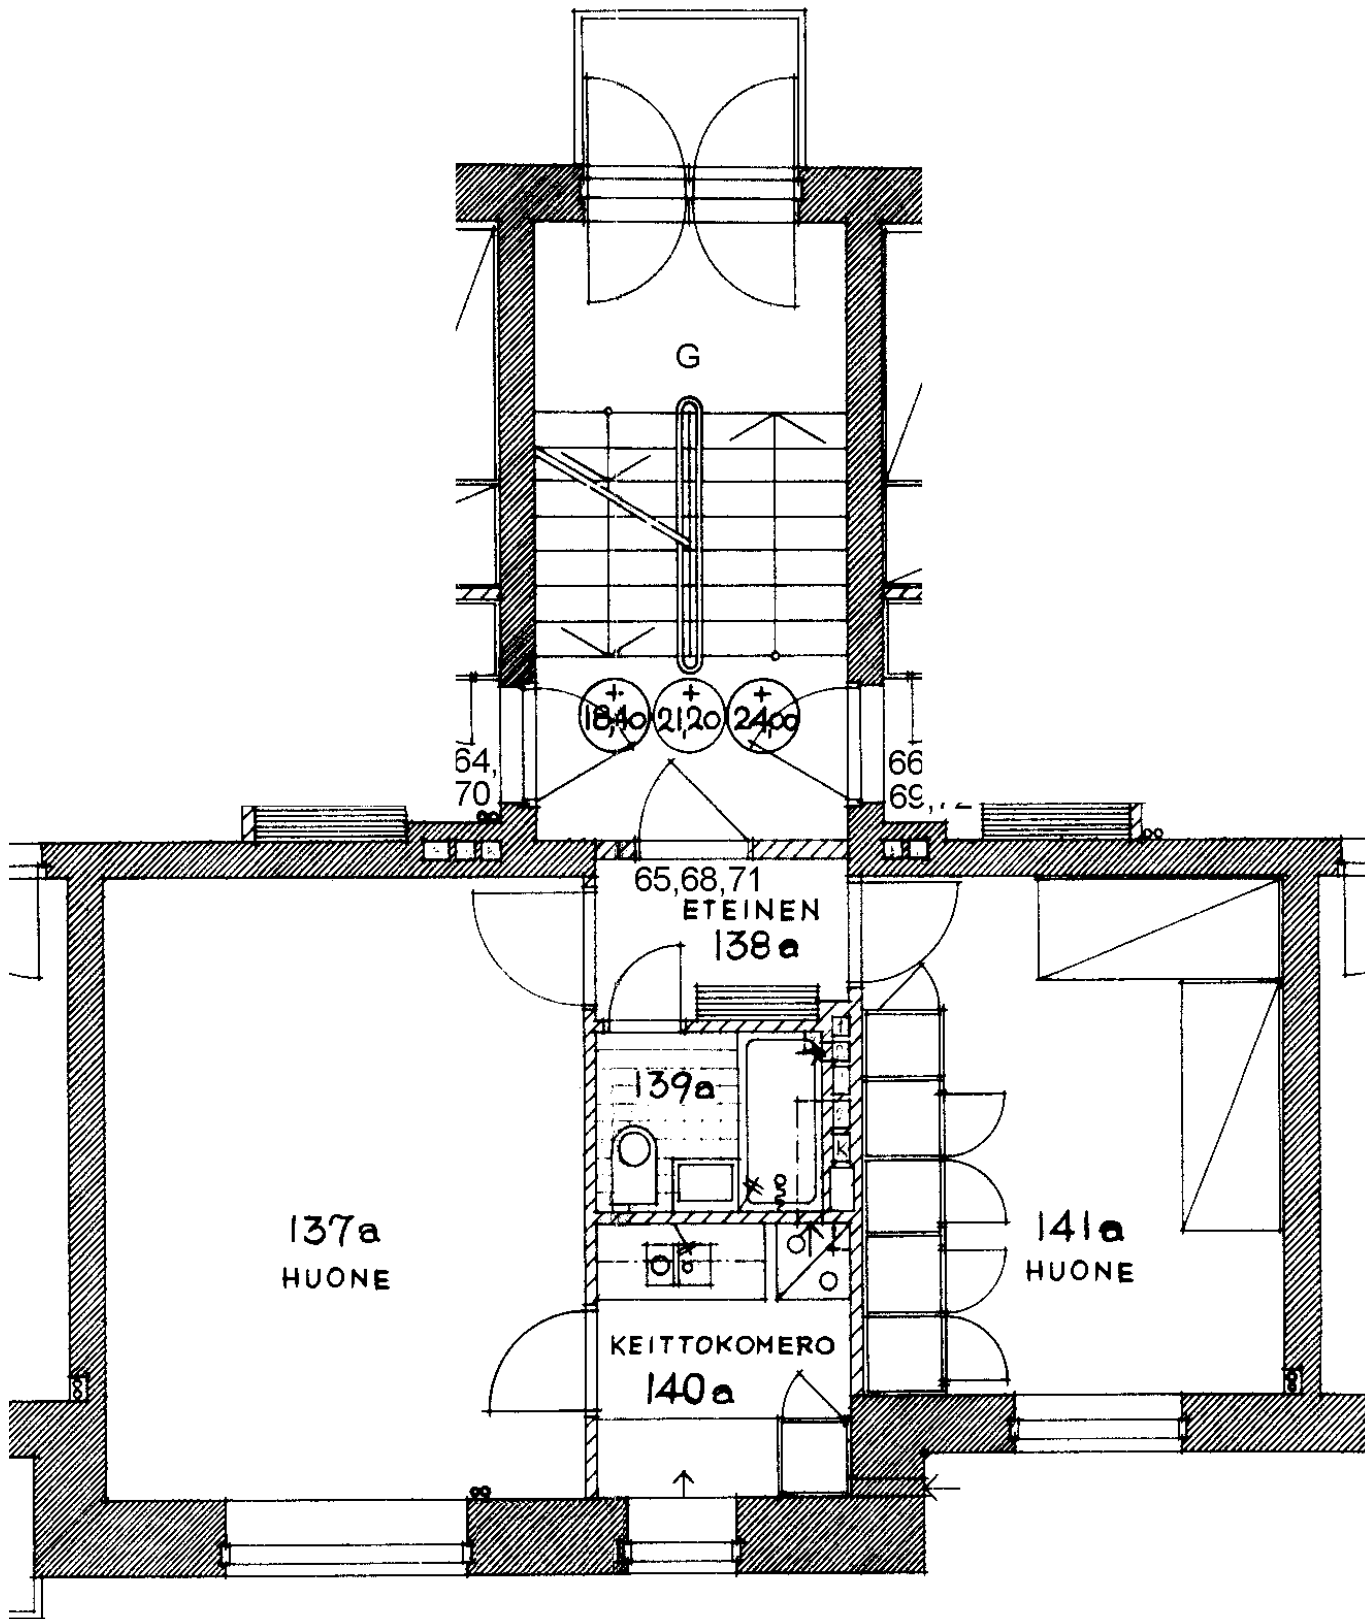

Roihuvuorentie 10 G 71

2 h + kk

45,8 m²

Kerros

3

Hissi

Jk / Viileäk.

Jk / Pakastink.

Sähkö- / Kaasuliesi


K

Parveke / Piha

Liikuntarajoitteiset

IV: pv / kon / hk

P

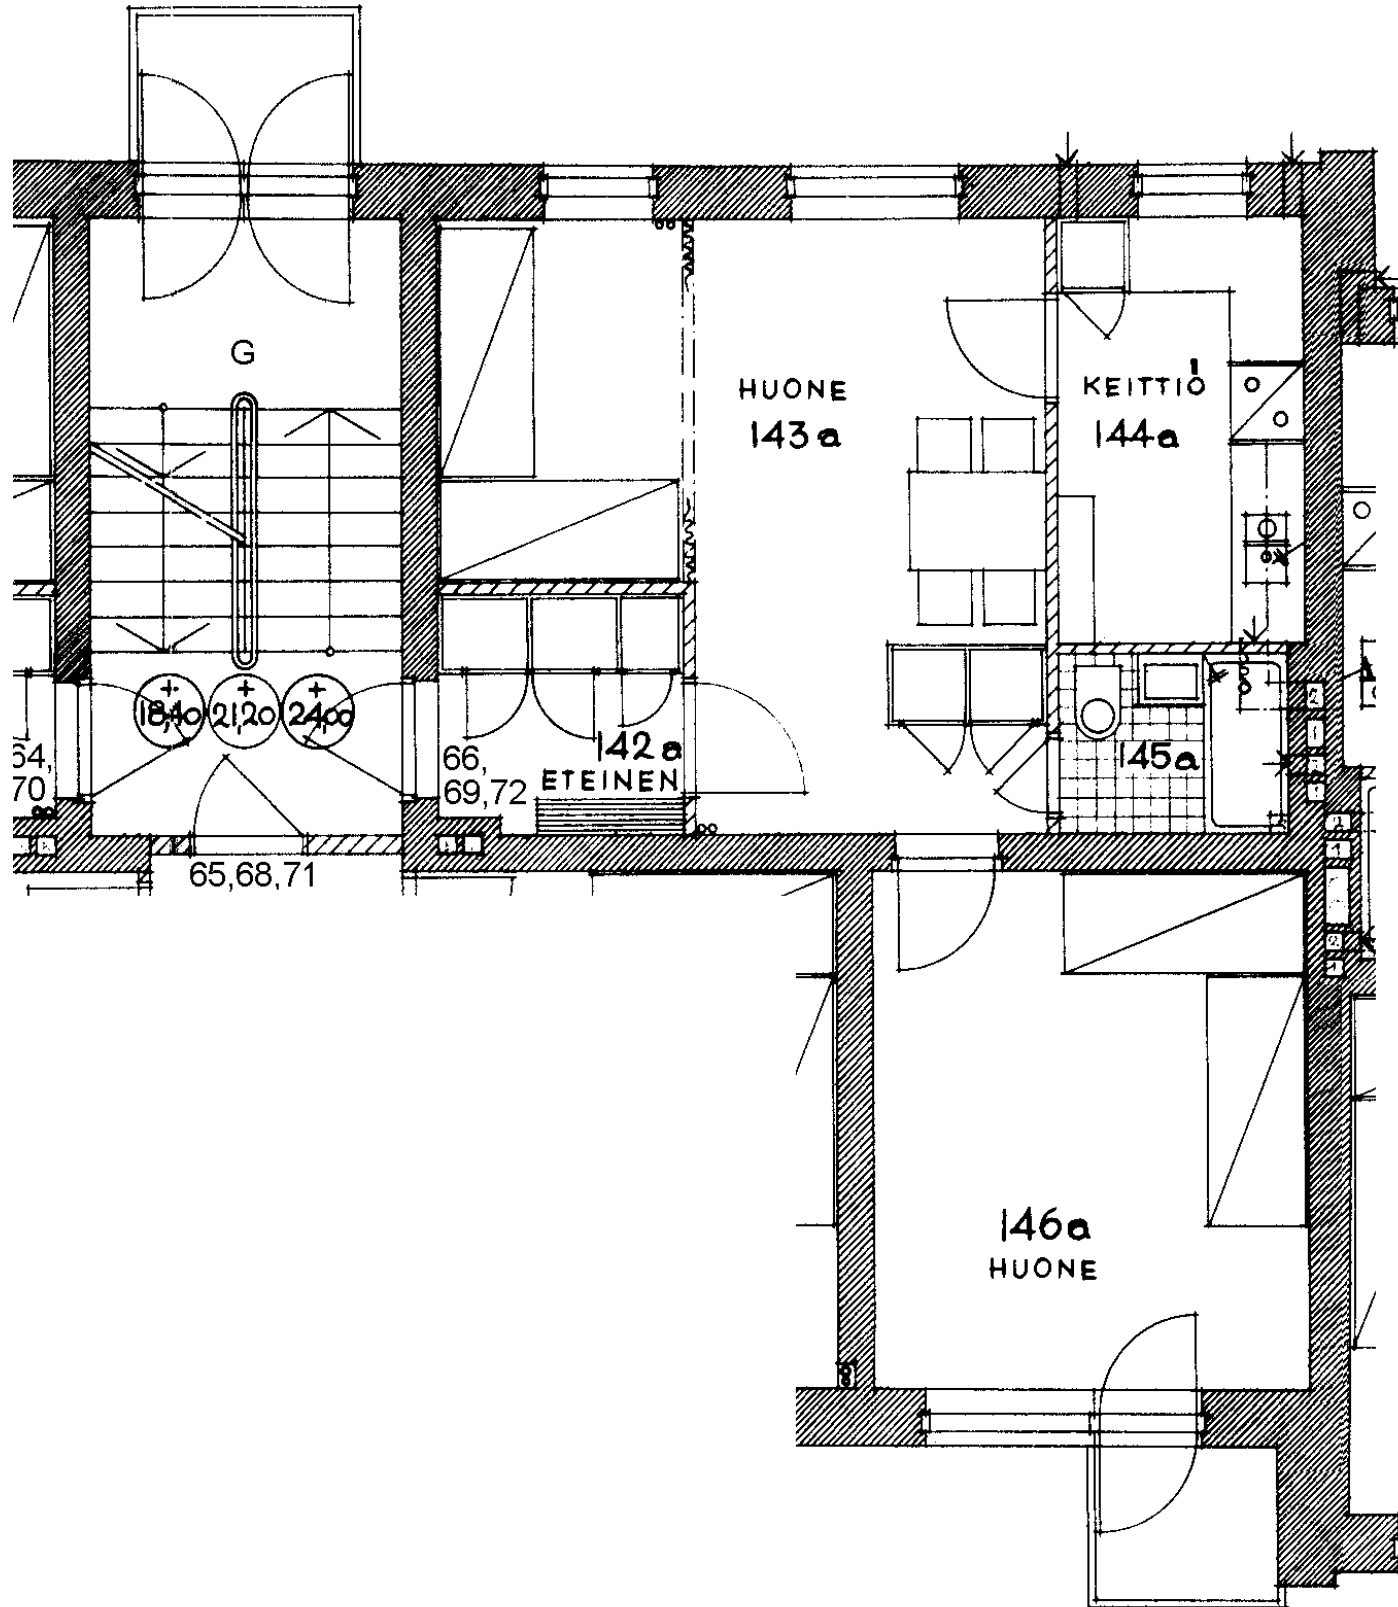

Roihuvuorentie 10 G 72

2 h + k

50,8 m²

Kerros

3

Hissi

Jk / Viileäk.

Jk / Pakastink.

Sähkö- / Kaasuliesi

K


Parveke / Piha

X

Liikuntarajoitteiset

IV: pv / kon / hk

P

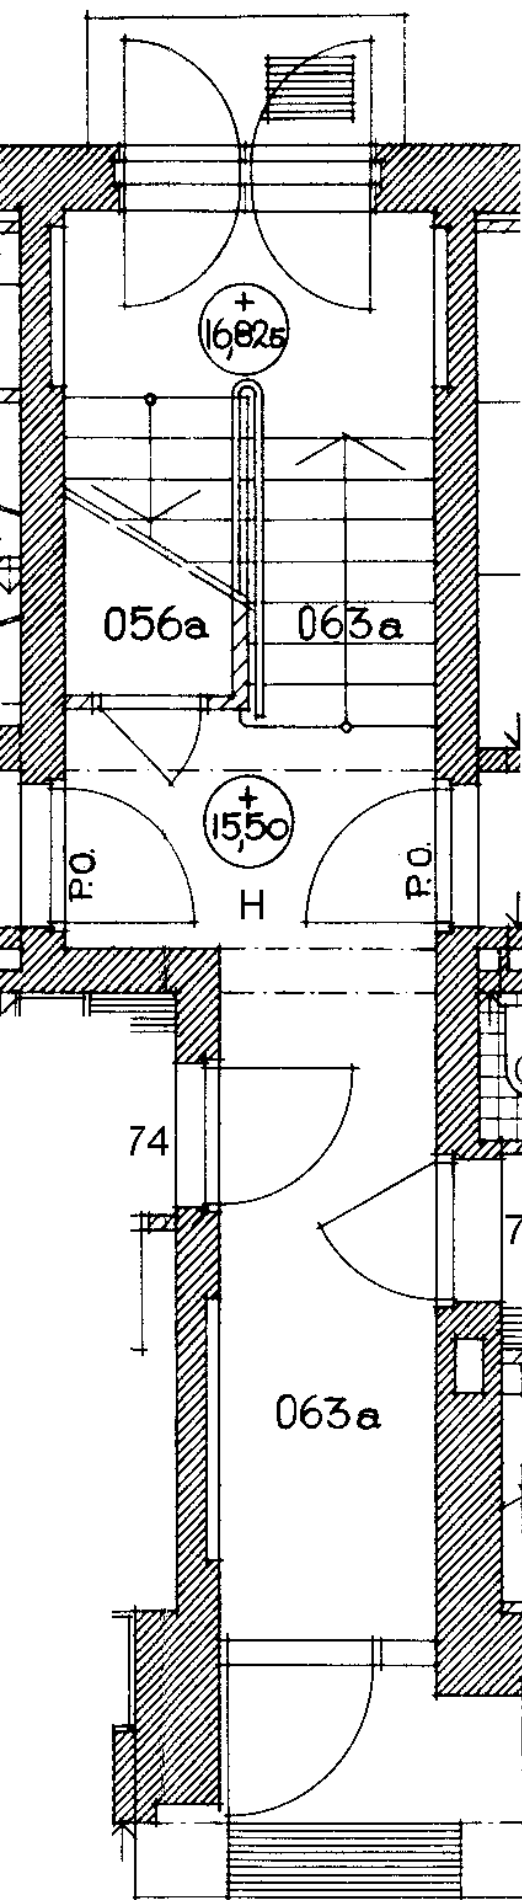

Roihuvuorentie 10 H 73

1 h + kk

28,3 m²

Kerros

Hissi

Jk / Viileäk.

Jk / Pakastink.

Sähkö- / Kaasuliesi

Parveke / Piha


Liikuntarajoitteiset

IV: pv / kon / hk

P

K

P

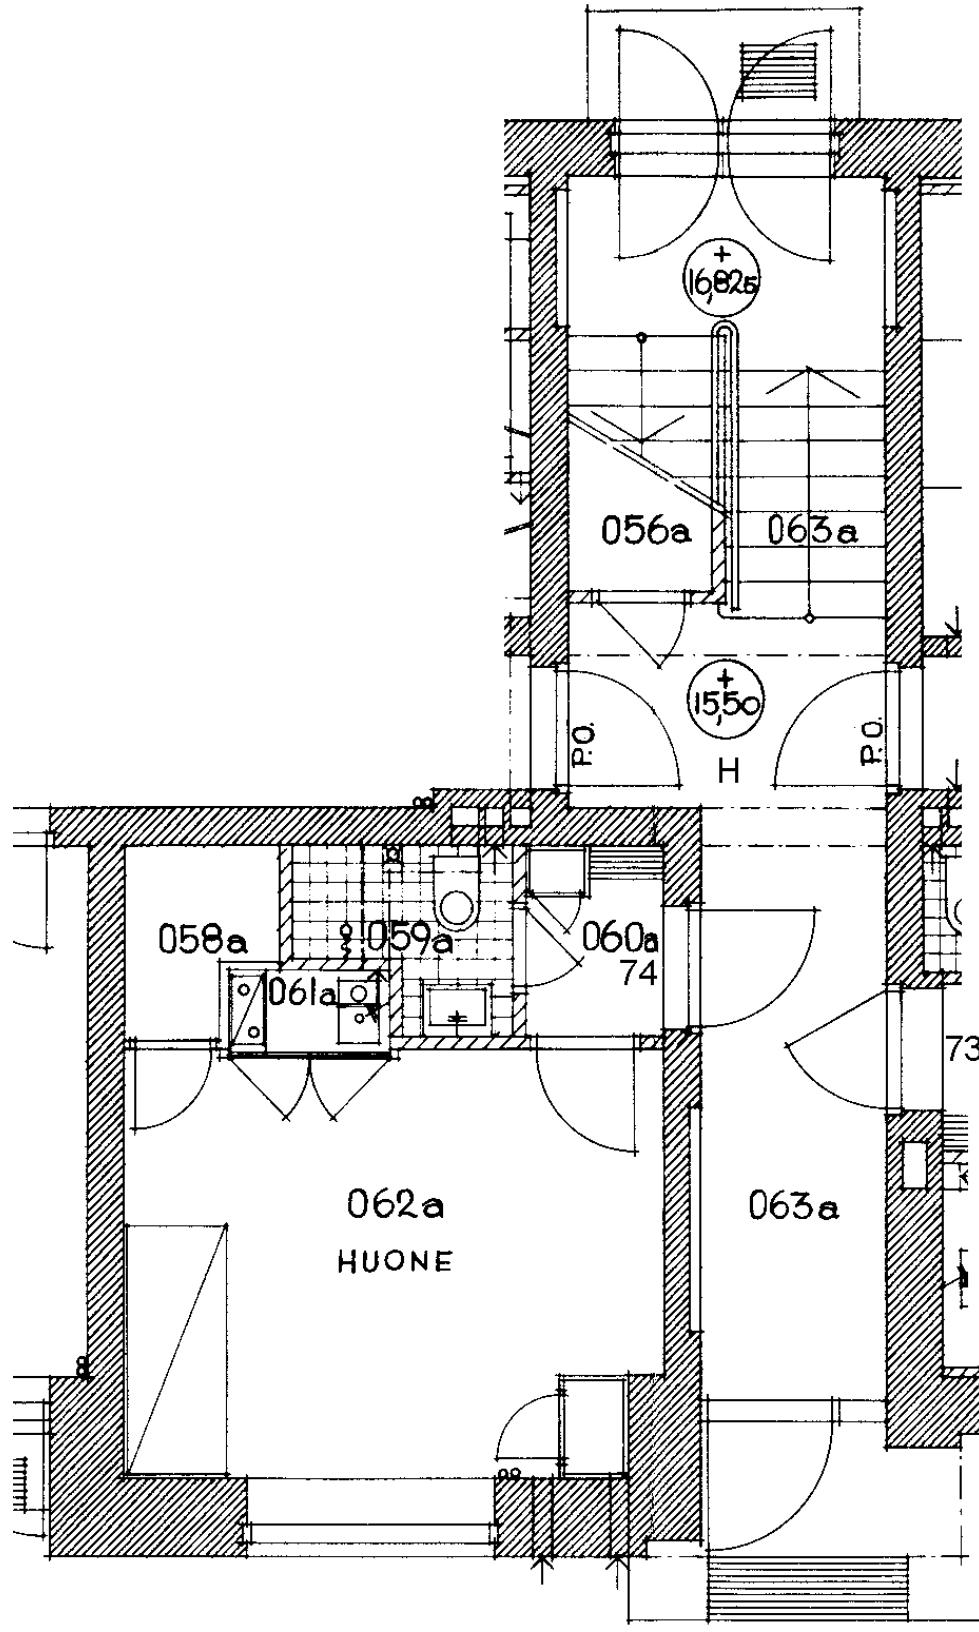

Roihuvuorentie 10 H 74
1 h + kk 21,7 m²

Kerros

Hissi

Jk / Viileäk.

Jk / Pakastink.


Sähkö- / Kaasuliesi

Parveke / Piha

Liikuntarajoitteiset

IV: pv / kon / hk

P
K
P

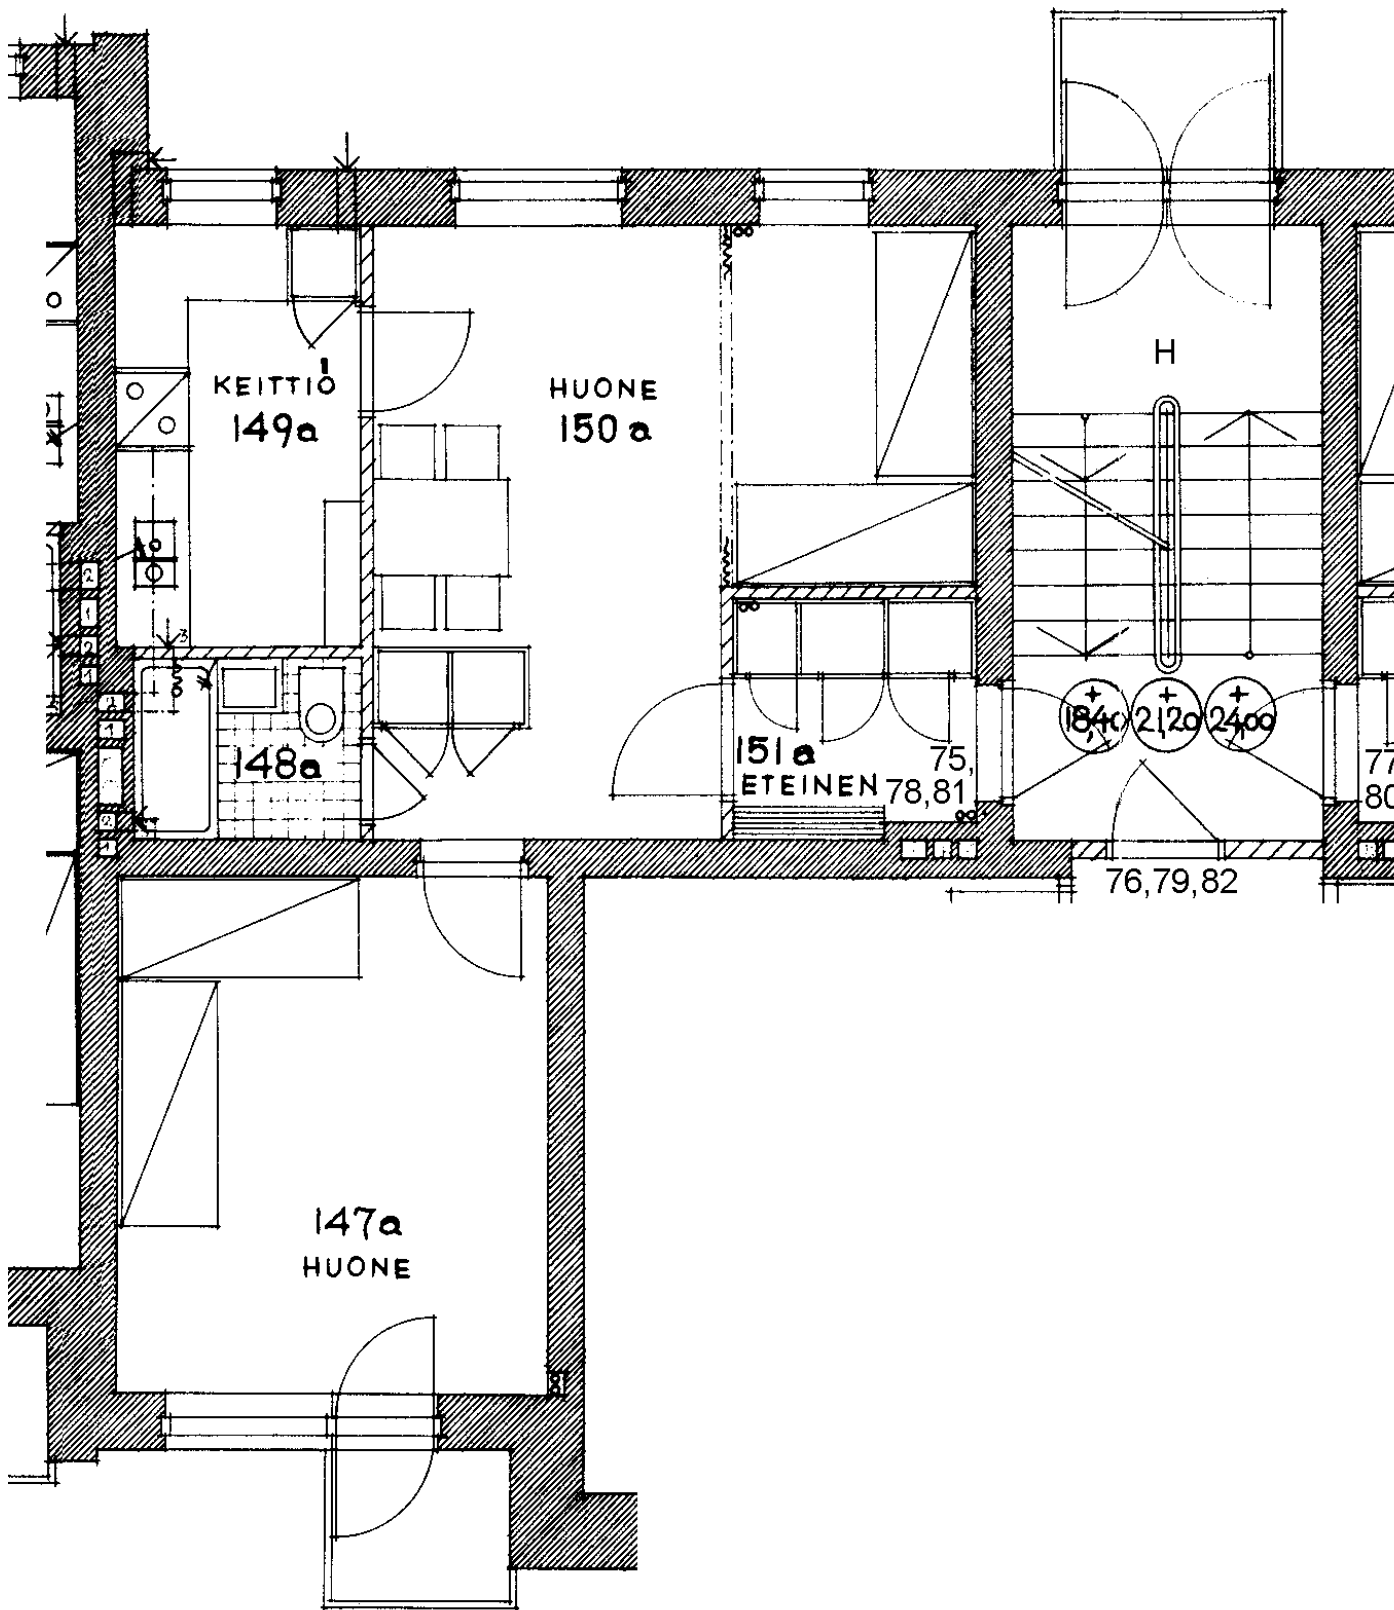

Roihuvuorentie 10 H 75

2 h + k

50,8 m²

Kerros

Hissi

Jk / Viileäk.

Jk / Pakastink.


Sähkö- / Kaasuliesi

Parveke / Piha

Liikuntarajoitteiset

IV: pv / kon / hk

1
K
X
P

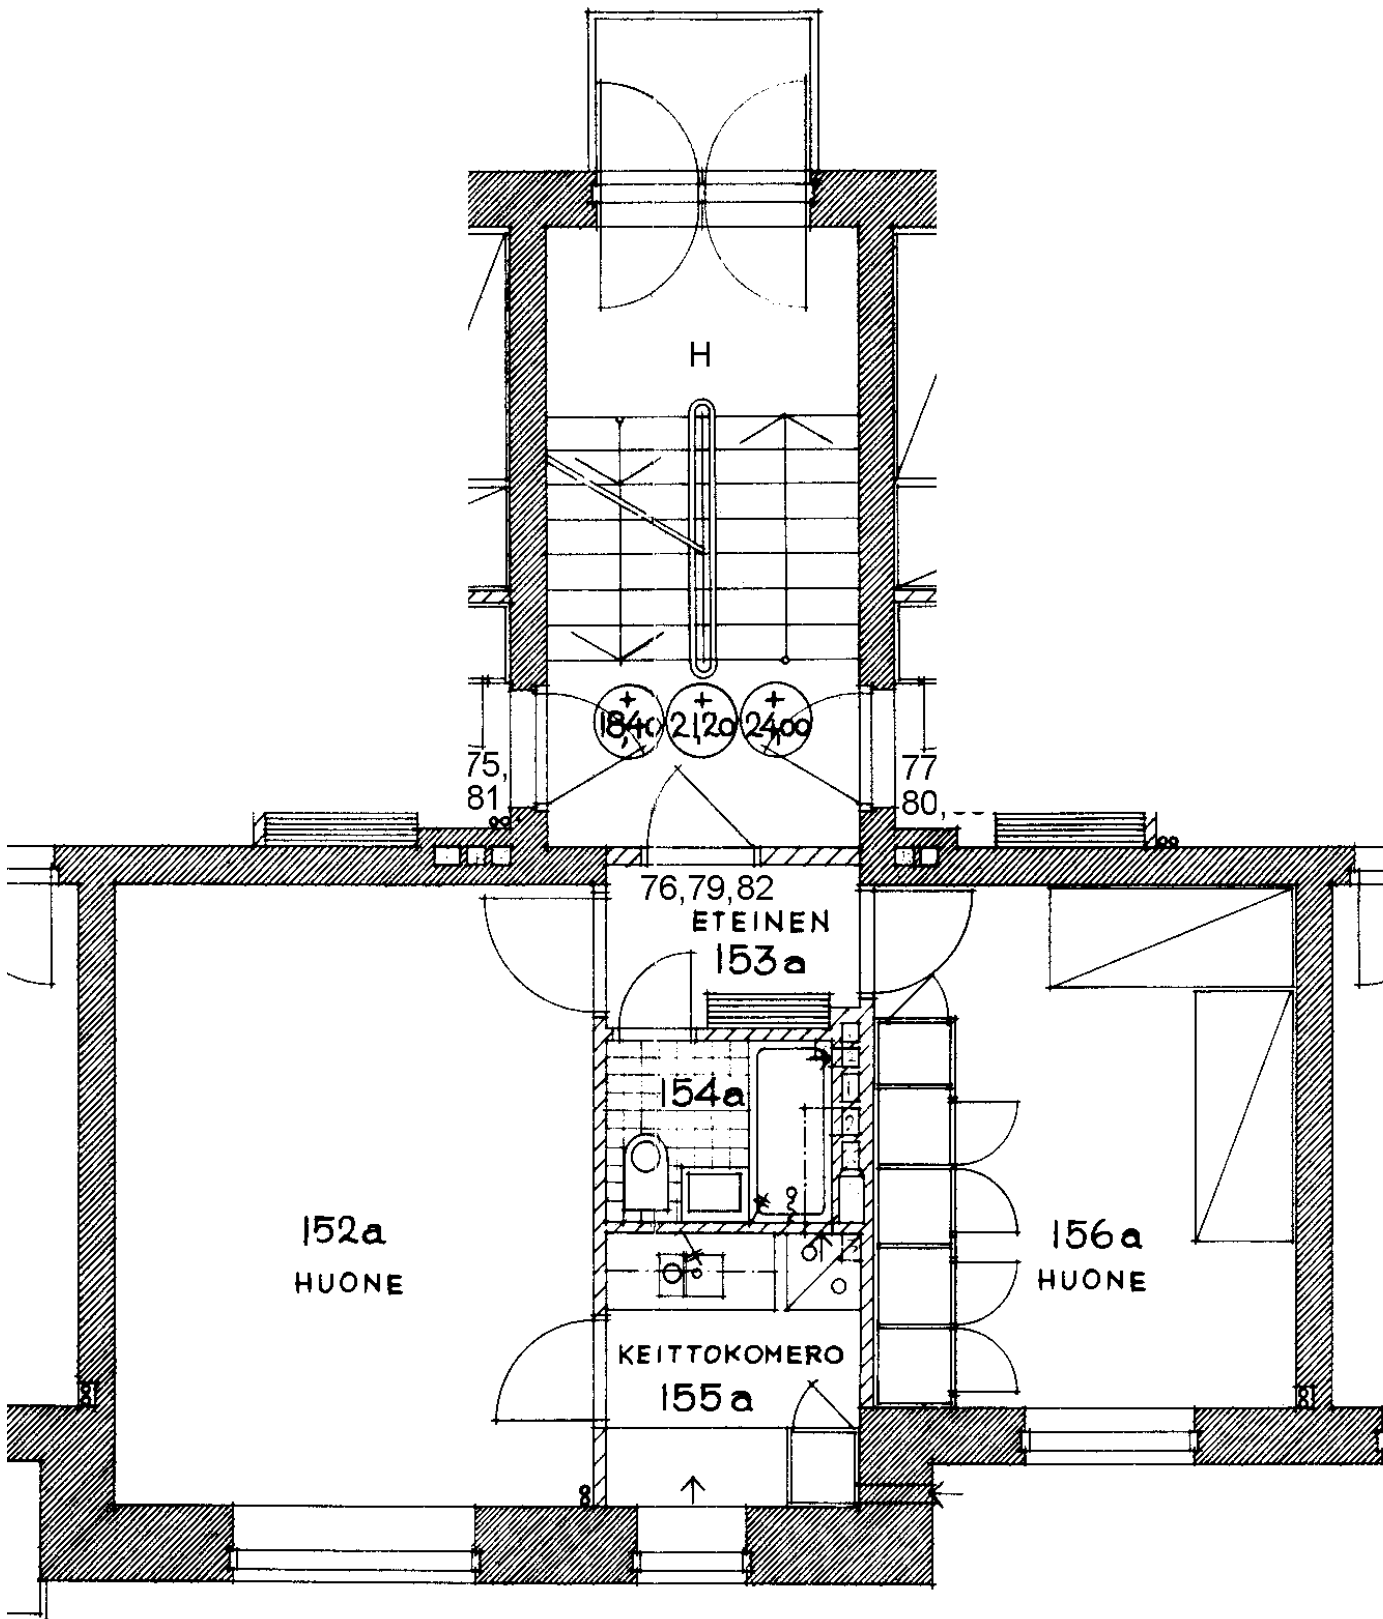

Roihuvuorentie 10 H 76
2 h + kk 45,8 m²

Kerros

1

Hissi

Jk / Viileäk.

Jk / Pakastink.

Sähkö- / Kaasuliesi


K

Parveke / Piha

Liikuntarajoitteiset

IV: pv / kon / hk

P

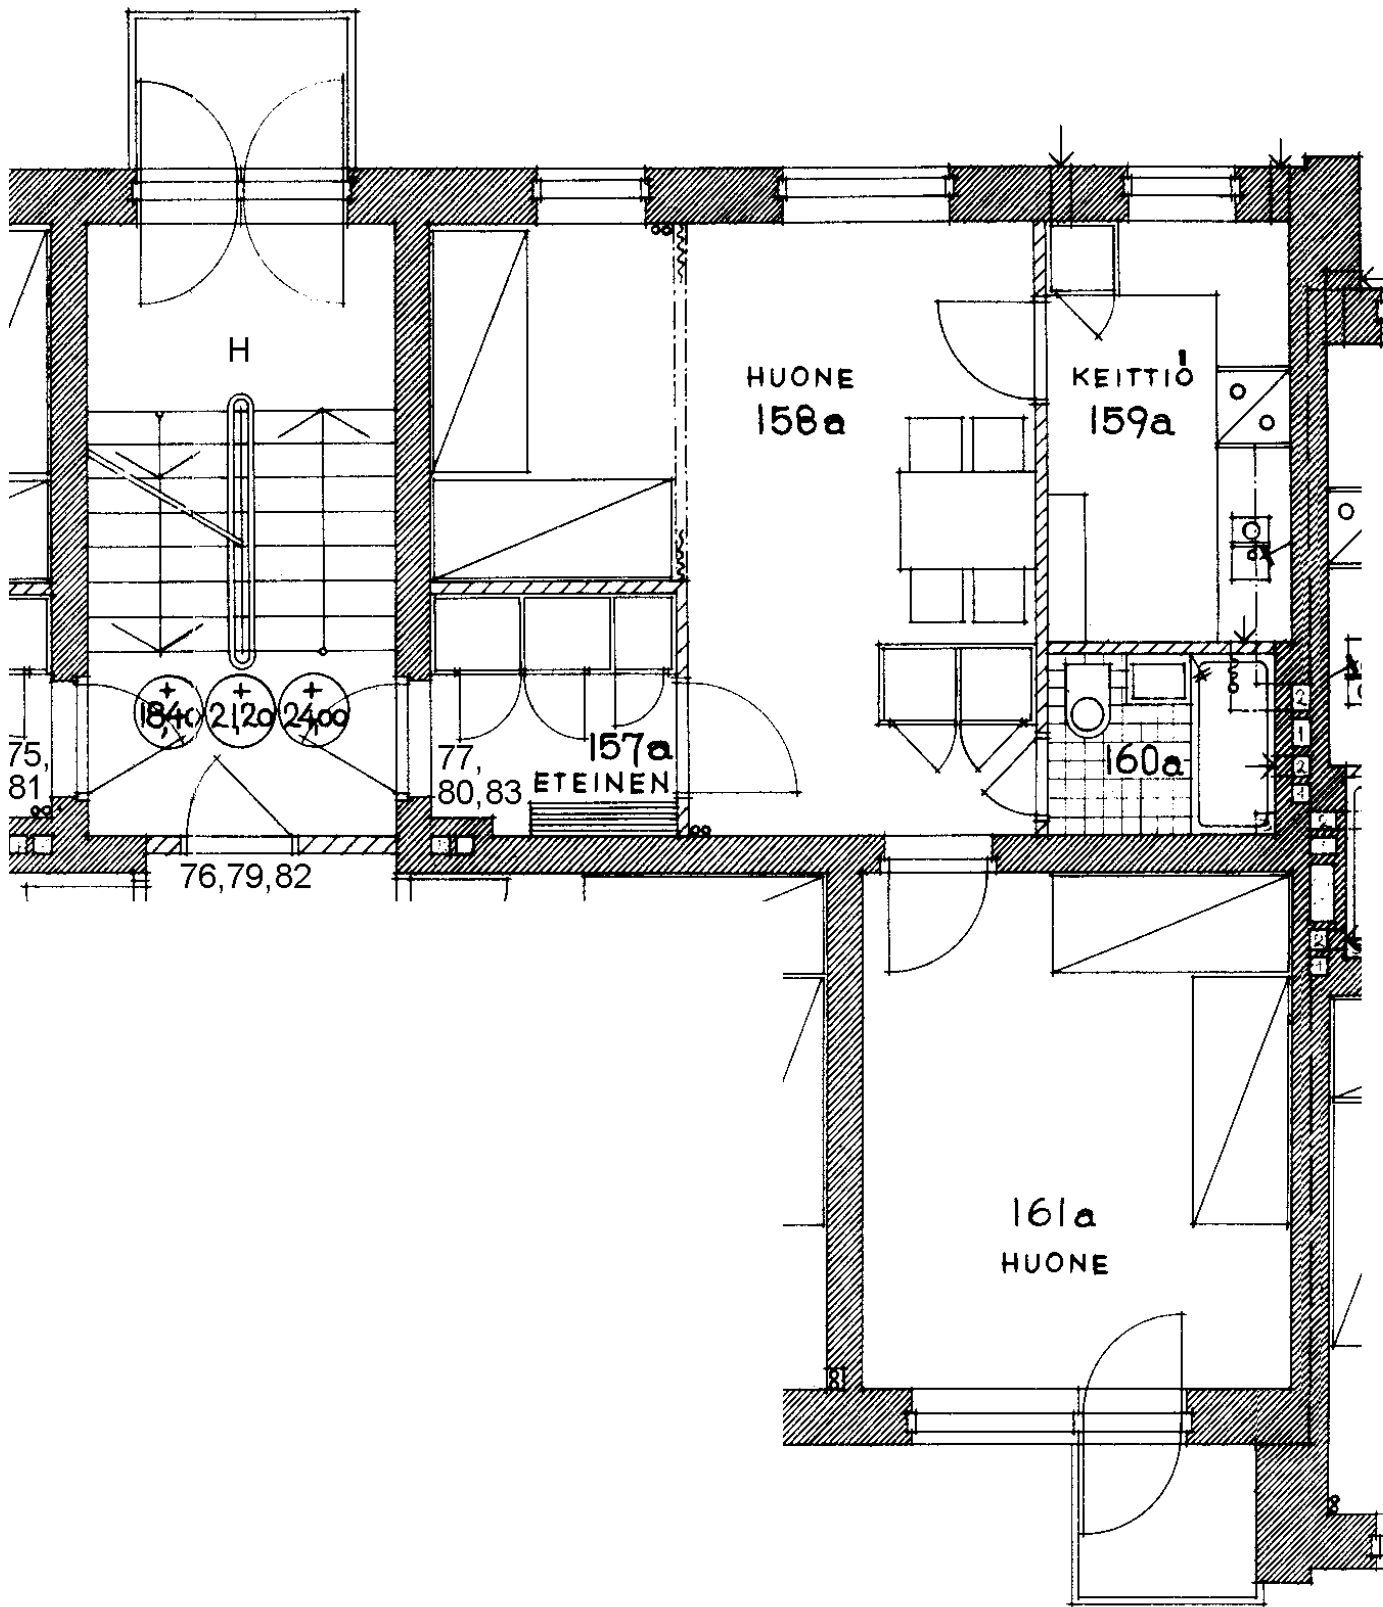

Roihuvuorentie 10 H 77

2 h + k

50,8 m²

Kerros

Hissi

Jk / Viileäk.

Jk / Pakastink.


Sähkö- / Kaasuliesi

Parveke / Piha

Liikuntarajoitteiset

IV: pv / kon / hk

1
K
X
P

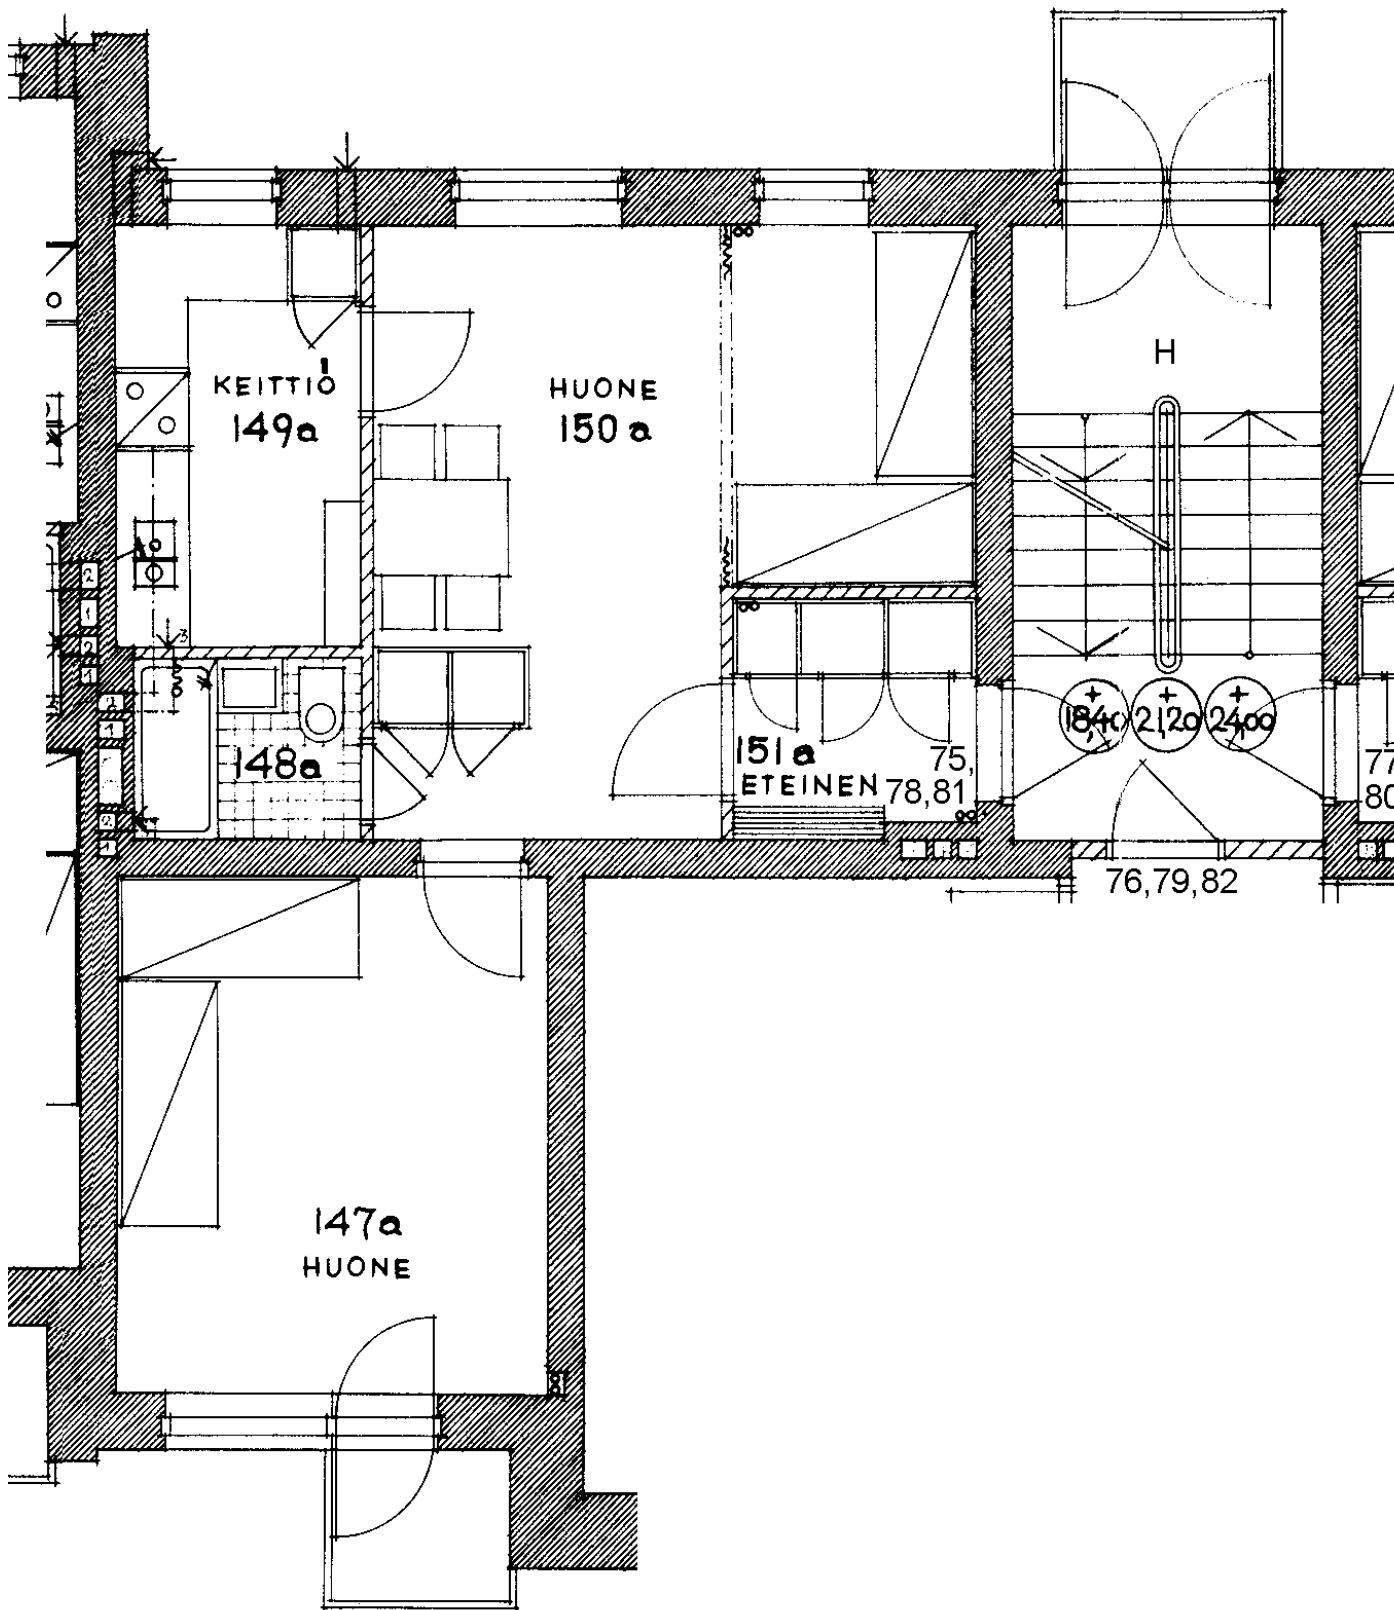

Roihuvuorentie 10 H 78

2 h + k

50,8 m²

Kerros

2

Hissi

Jk / Viileäk.

Jk / Pakastink.

Sähkö- / Kaasuliesi

K


Parveke / Piha

X

Liikuntarajoitteiset

IV: pv / kon / hk

P

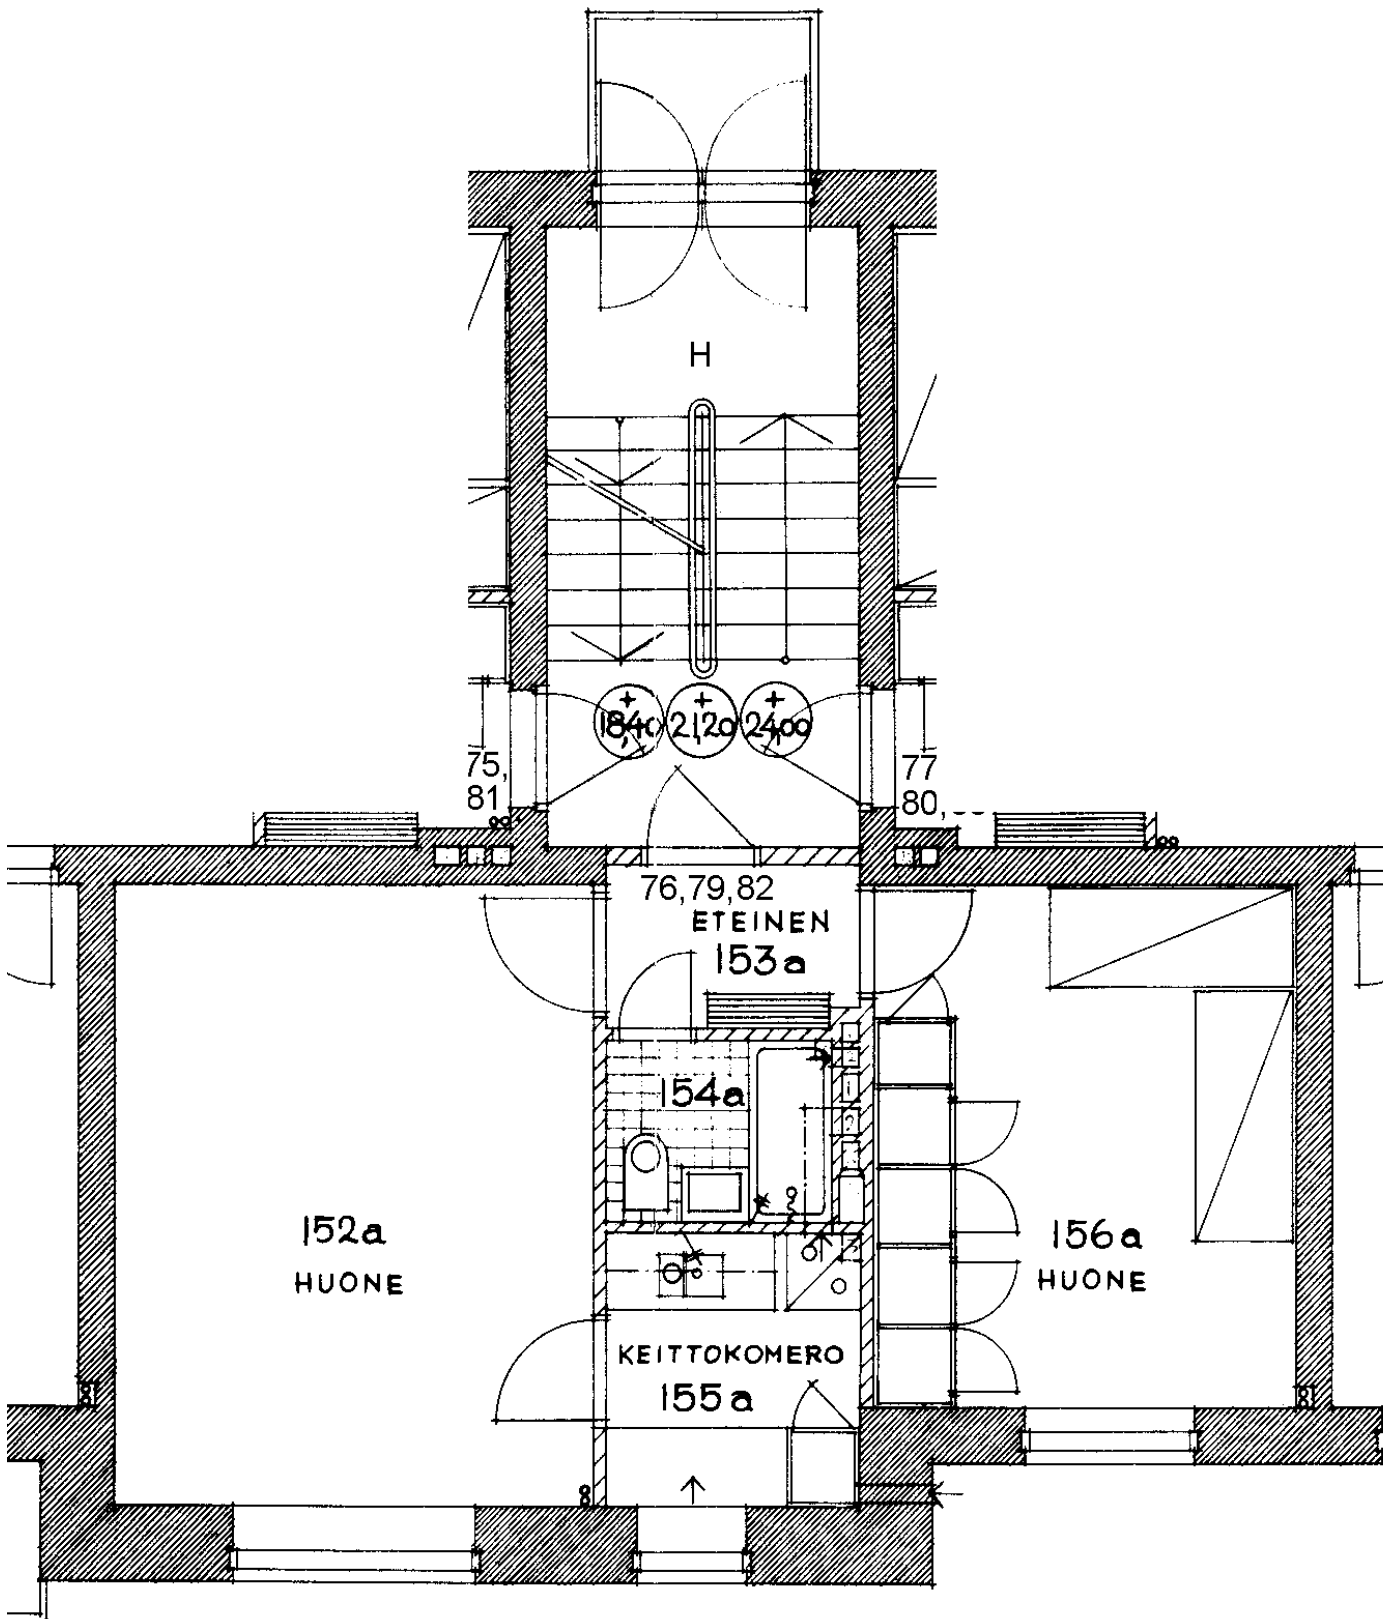

Roihuvuorentie 10 H 79
2 h + kk 45,8 m2

Kerros

2

Hissi

Jk / Viileäk.

Jk / Pakastink.

Sähkö- / Kaasuliesi


K

Parveke / Piha

Liikuntarajoitteiset

IV: pv / kon / hk

P

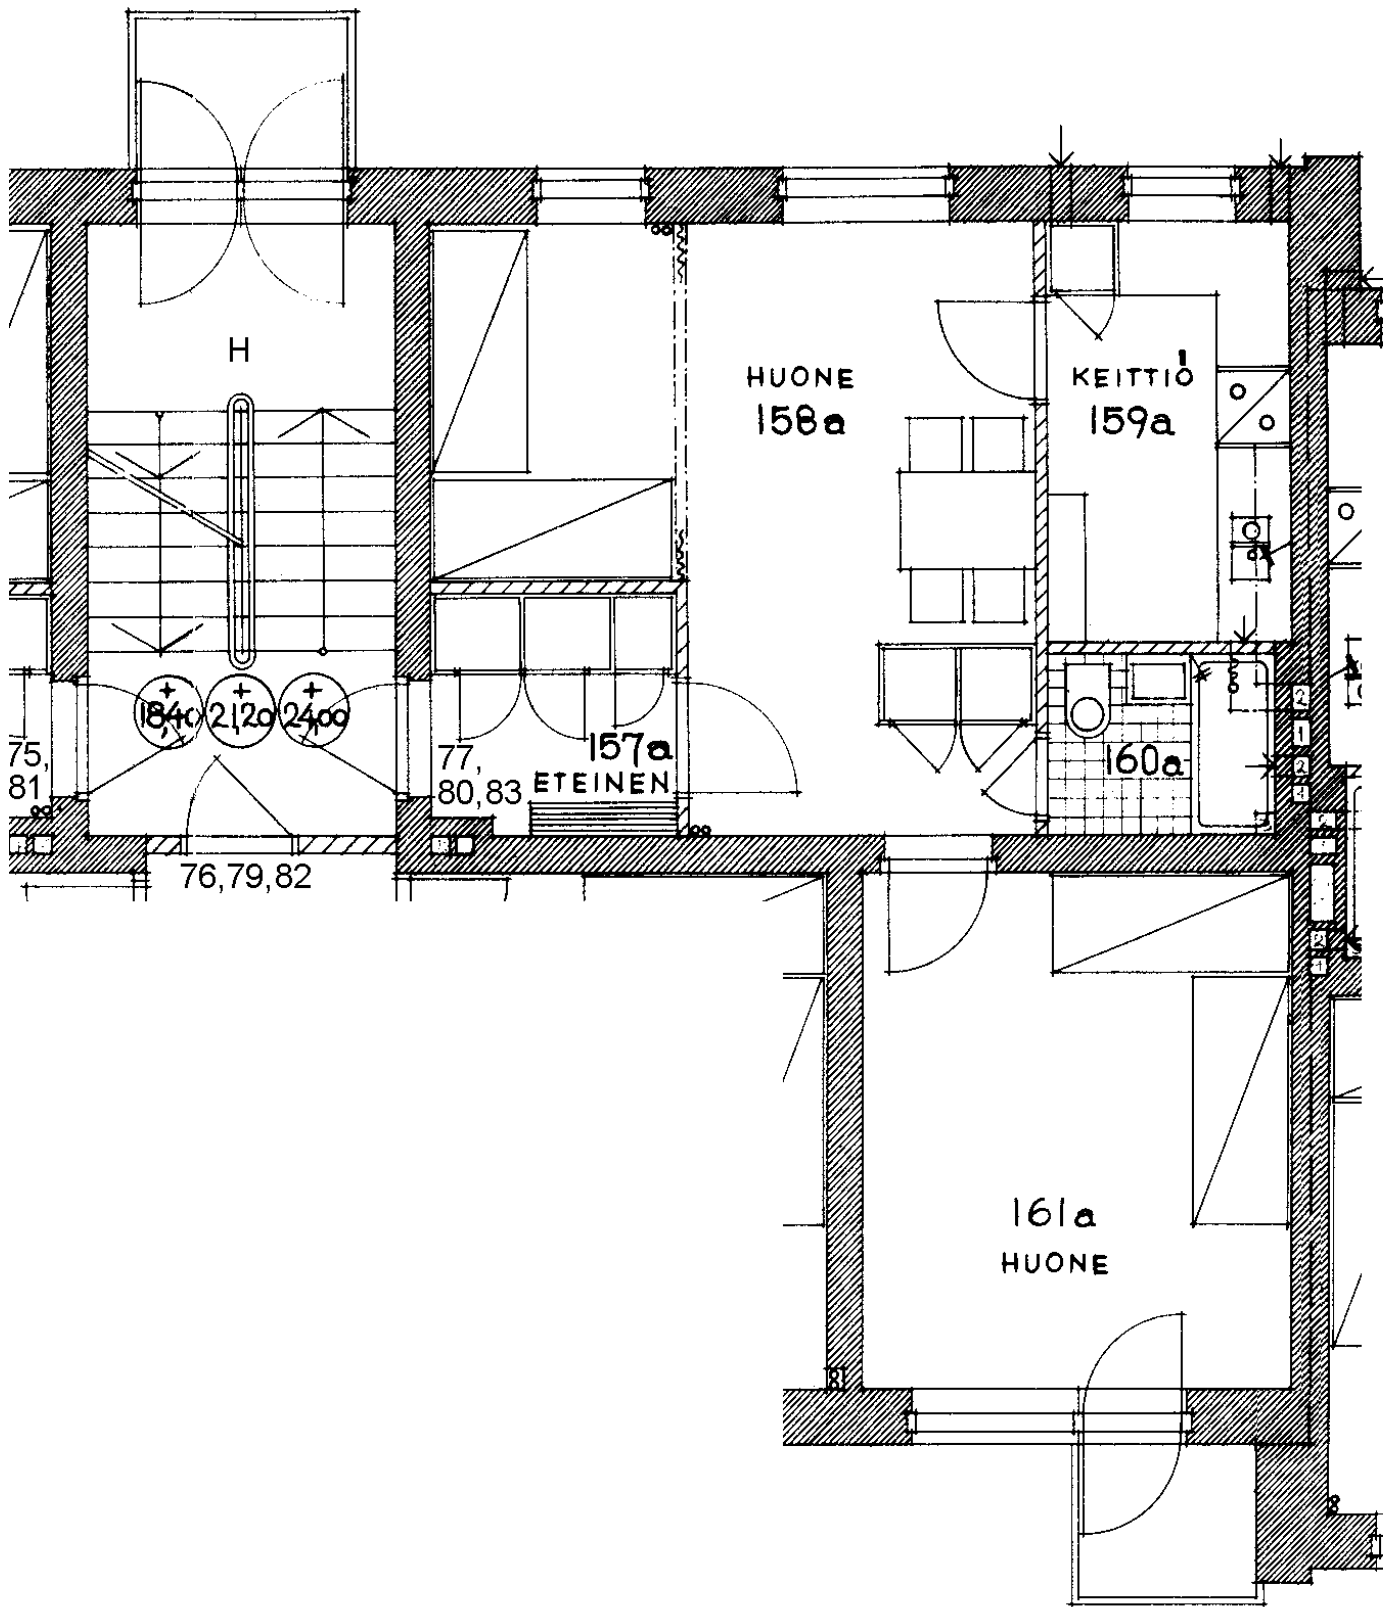

Roihuvuorentie 10 H 80

2 h + k

50,8 m²

Kerros

Hissi

Jk / Viileäk.

Jk / Pakastink.


Sähkö- / Kaasuliesi

Parveke / Piha

Liikuntarajoitteiset

IV: pv / kon / hk

2
K
X
P

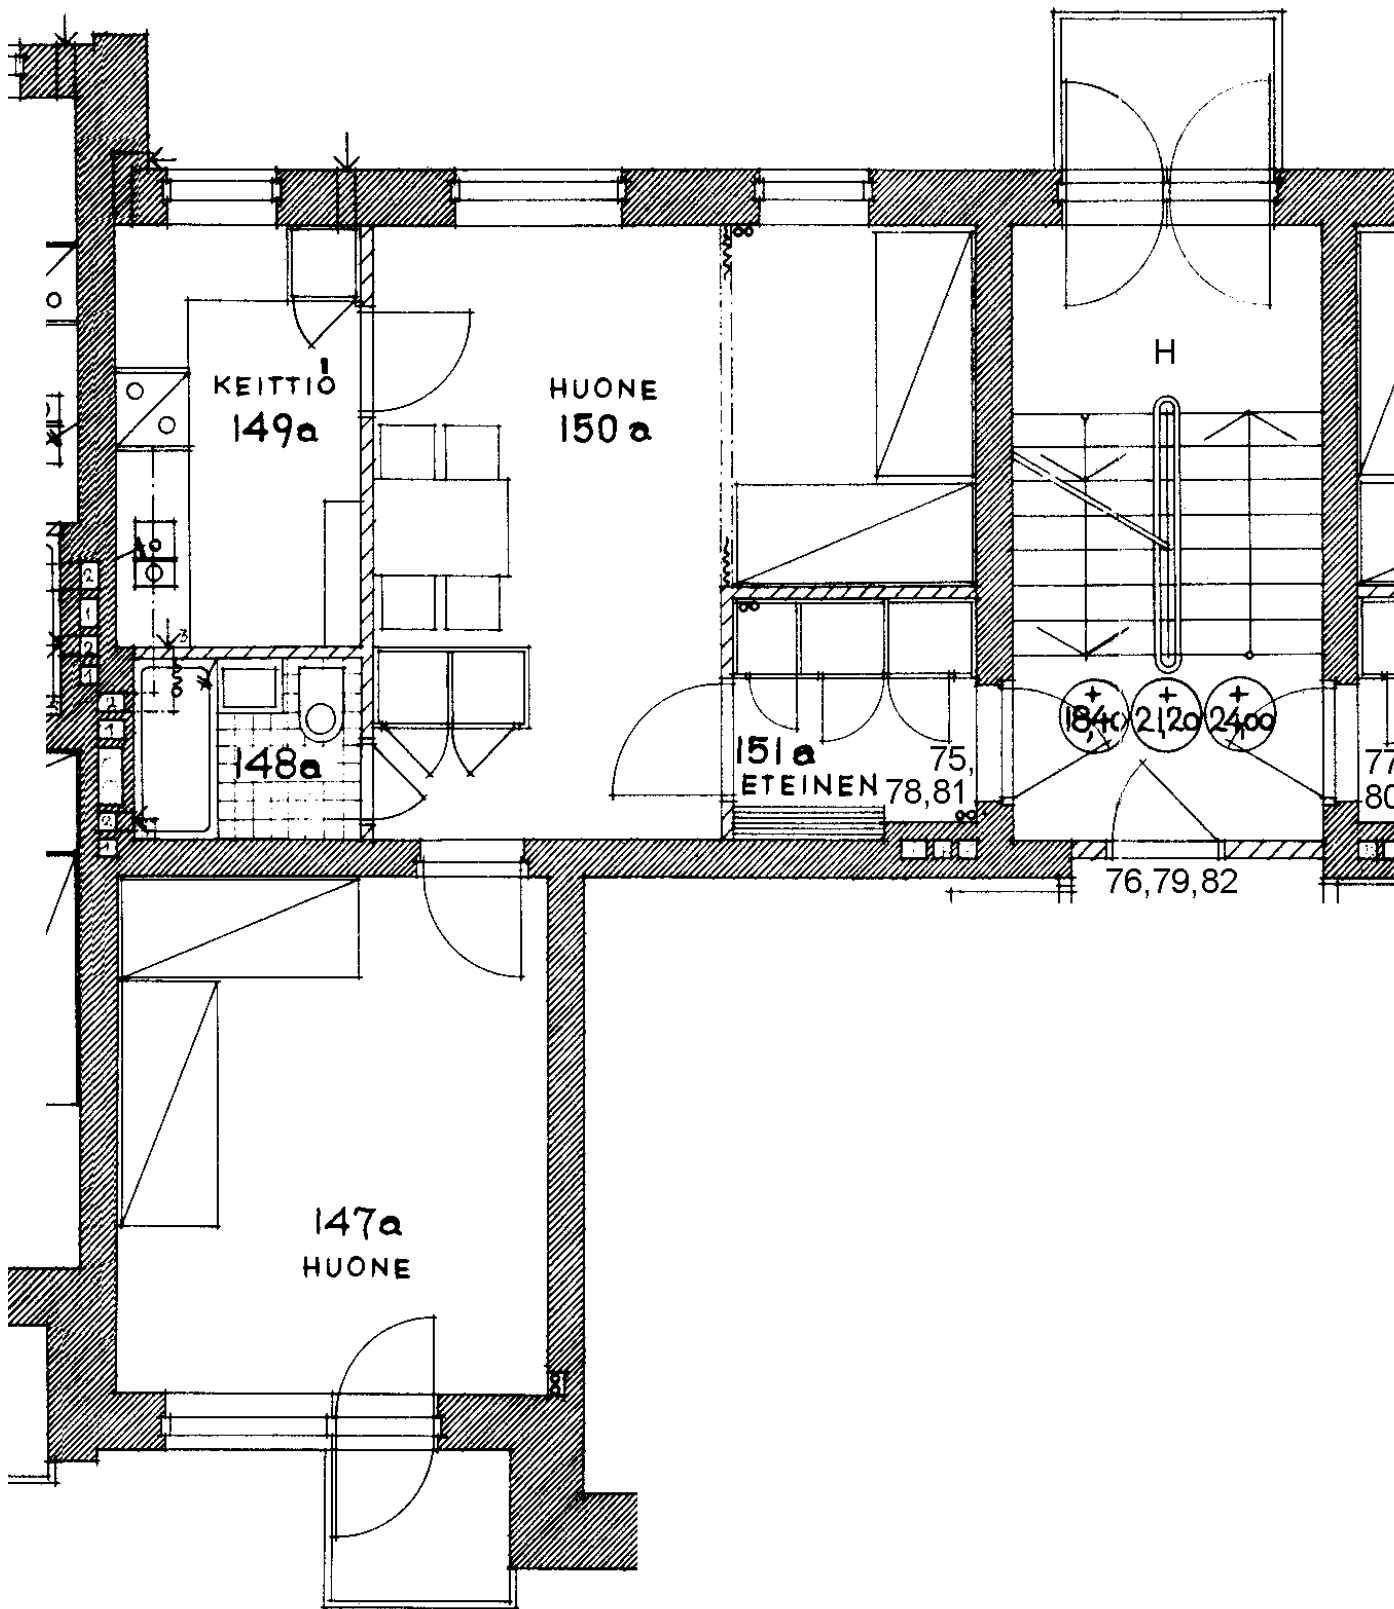

Roihuvuorentie 10 H 81

2 h + k

50,8 m²

Kerros

3

Hissi

Jk / Viileäk.

Jk / Pakastink.

Sähkö- / Kaasuliesi

K


Parveke / Piha

X

Liikuntarajoitteiset

IV: pv / kon / hk

P

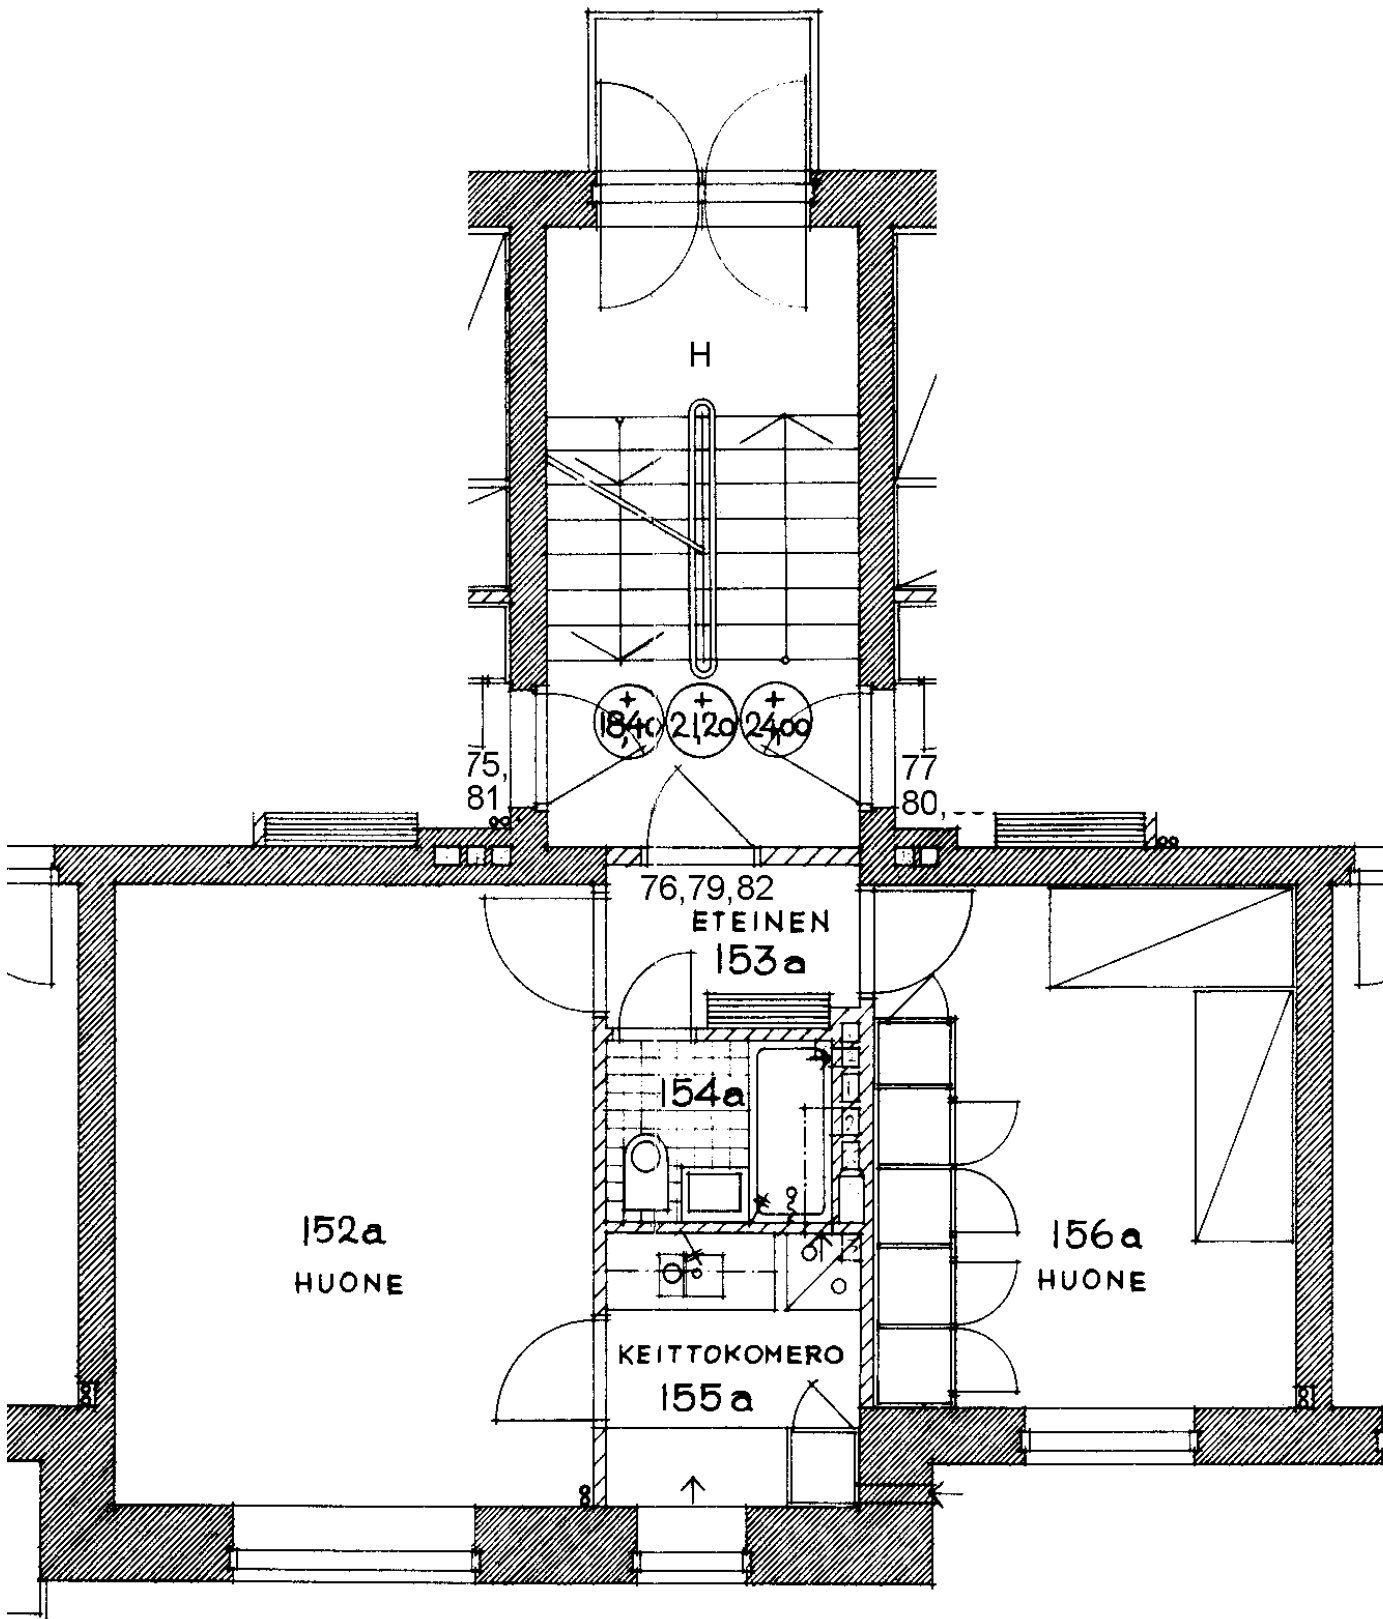

Roihuvuorentie 10 H 82
2 h + kk 45,8 m2

Kerros

3

Hissi

Jk / Viileäk.

Jk / Pakastink.

Sähkö- / Kaasuliesi


K

Parveke / Piha

Liikuntarajoitteiset

IV: pv / kon / hk

P

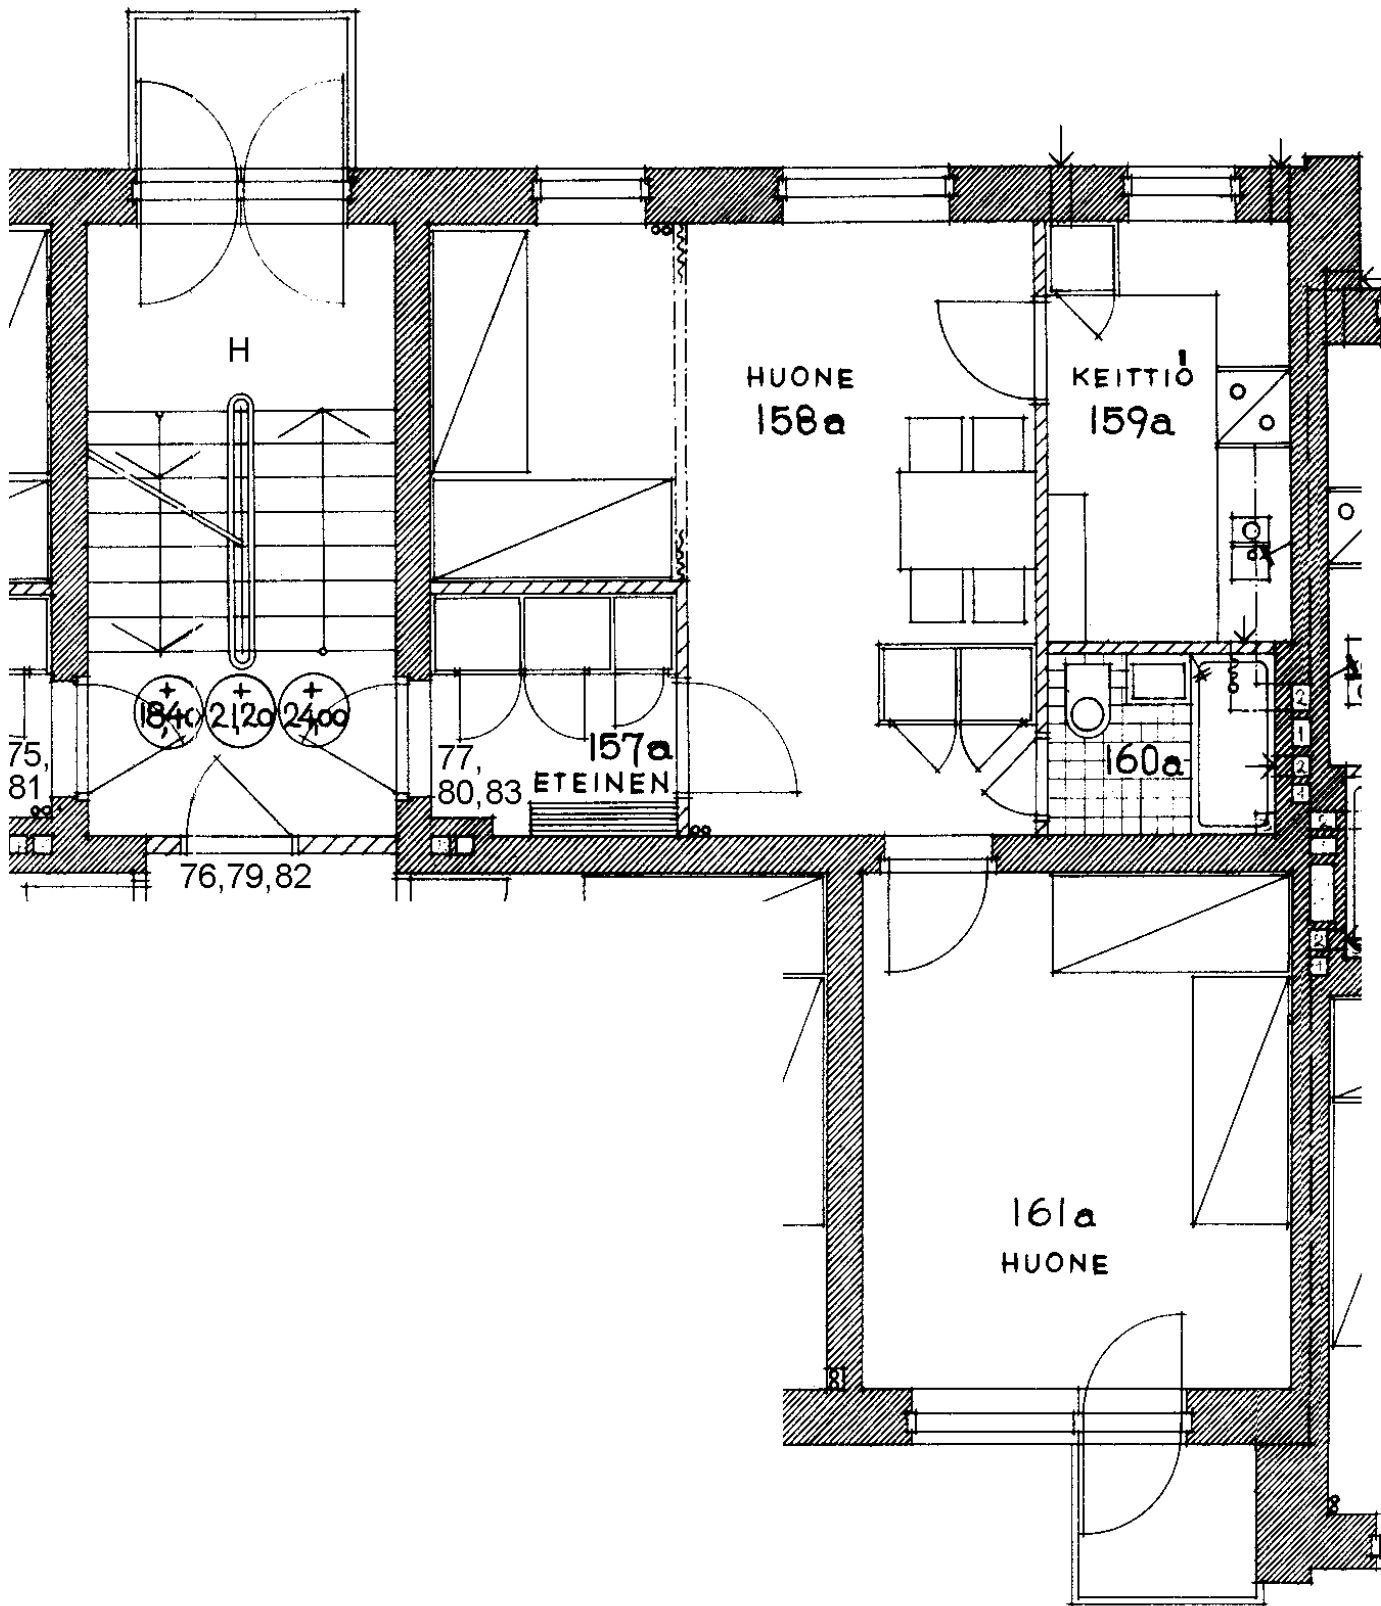

Roihuvuorentie 10 H 83

2 h + k

50,8 m²

Kerros

Hissi

Jk / Viileäk.

Jk / Pakastink.


Sähkö- / Kaasuliesi

Parveke / Piha

Liikuntarajoitteiset

IV: pv / kon / hk

3
K
X
P

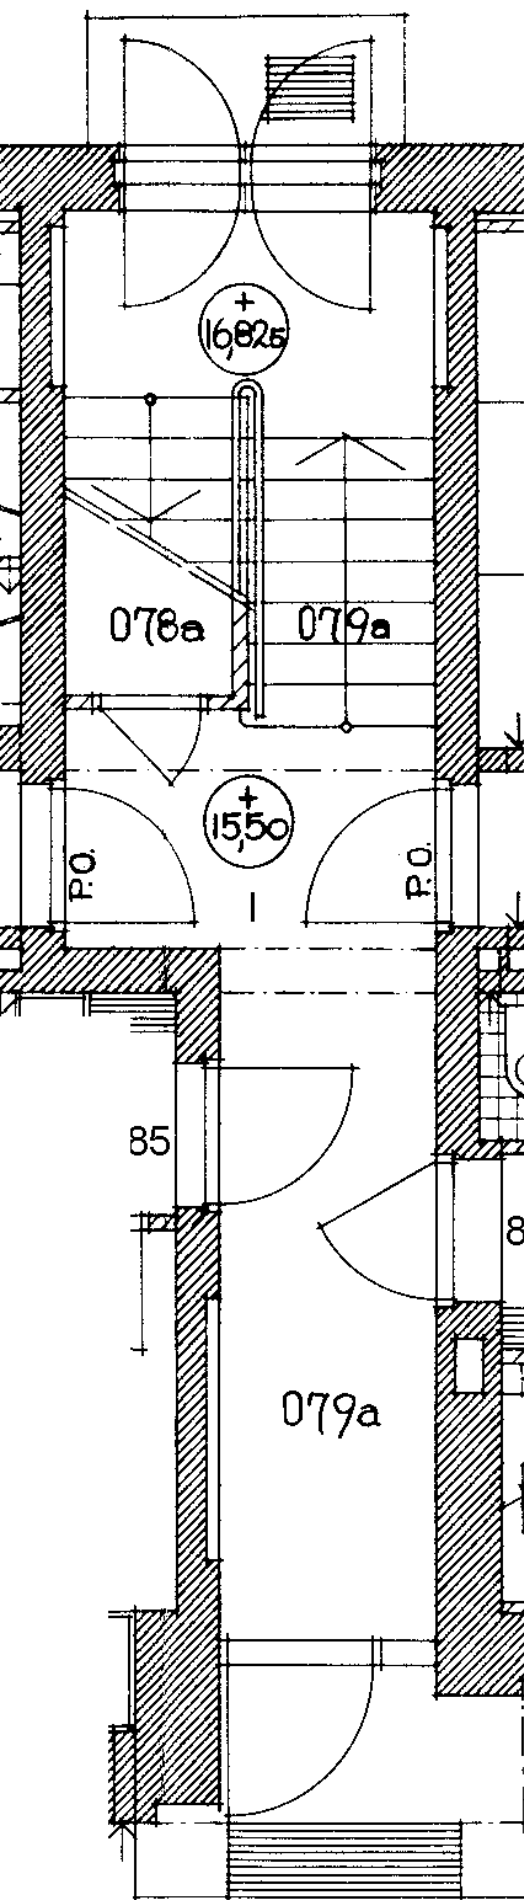

Roihuvuorentie 10 | 84
1 h + k 28,3 m²

Kerros

Hissi

Jk / Viileäk.

Jk / Pakastink.


Sähkö- / Kaasuliesi

Parveke / Piha

Liikuntarajoitteiset

IV: pv / kon / hk

P
K
P

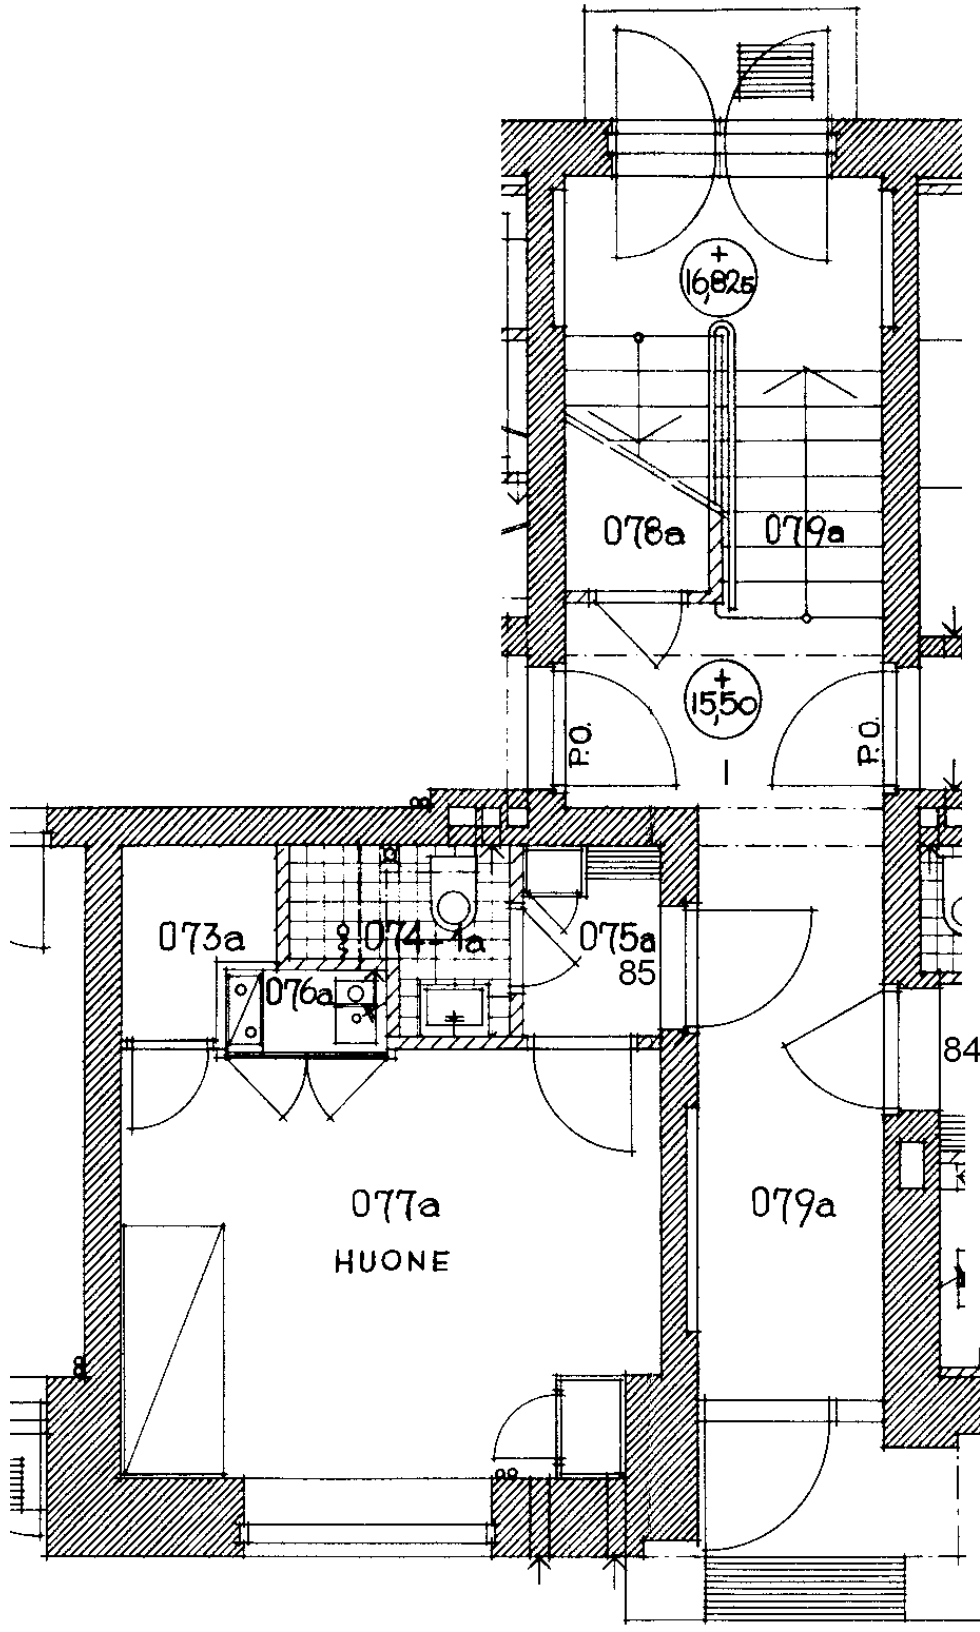

Roihuvuorentie 10 | 85
1 h + kk 21,7 m²

Kerros

Hissi

Jk / Viileäk.

Jk / Pakastink.


Sähkö- / Kaasuliesi

Parveke / Piha

Liikuntarajoitteiset


IV: pv / kon / hk

P
K
P

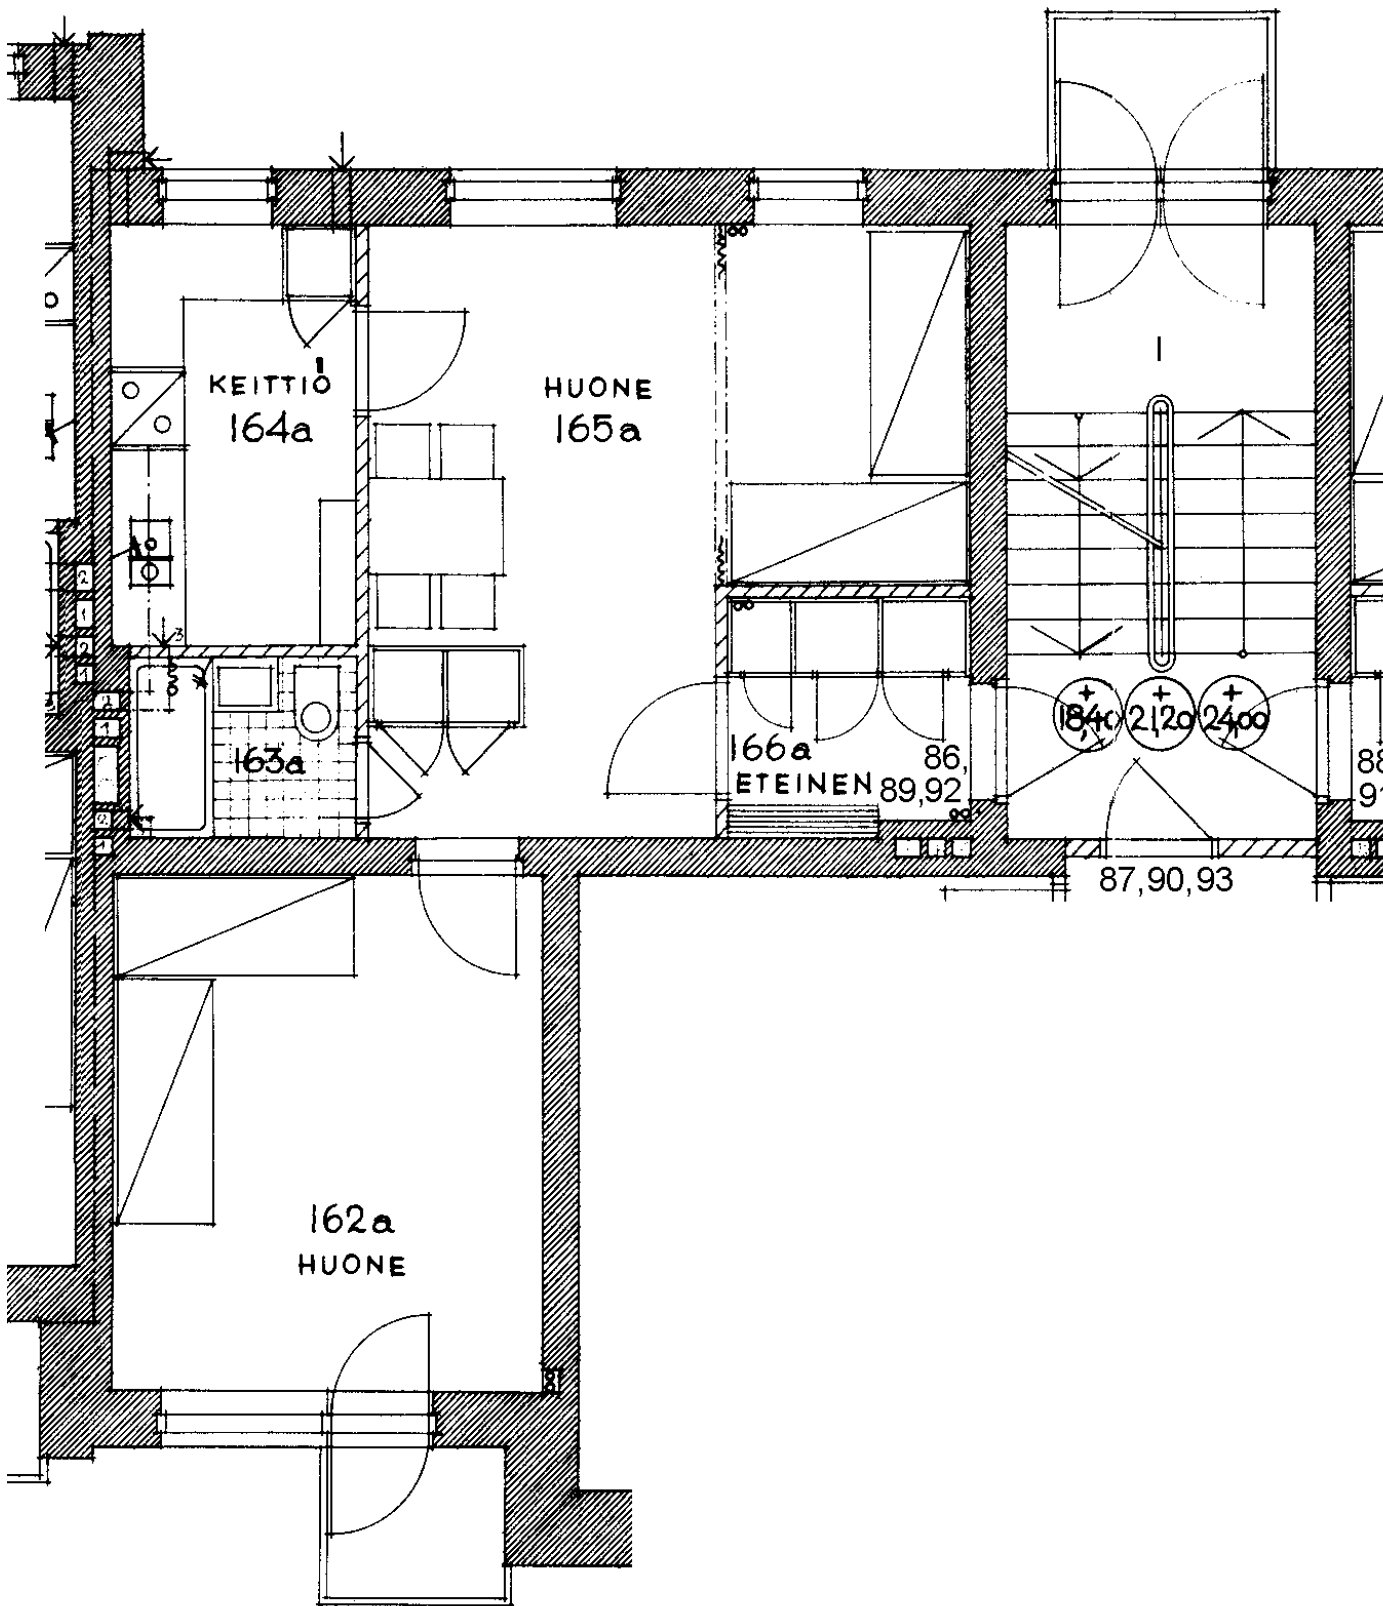

Roihuvuorentie 10 | 86
 2 h + k 50,8 m²
 Kerros
 Hissi
 Jk / Viileäk.
 Jk / Pakastink.
 Sähkö- / Kaasuliesi
 Parveke / Piha
 Liikuntarajoitteiset
 IV: pv / kon / hk

1
K
X
P

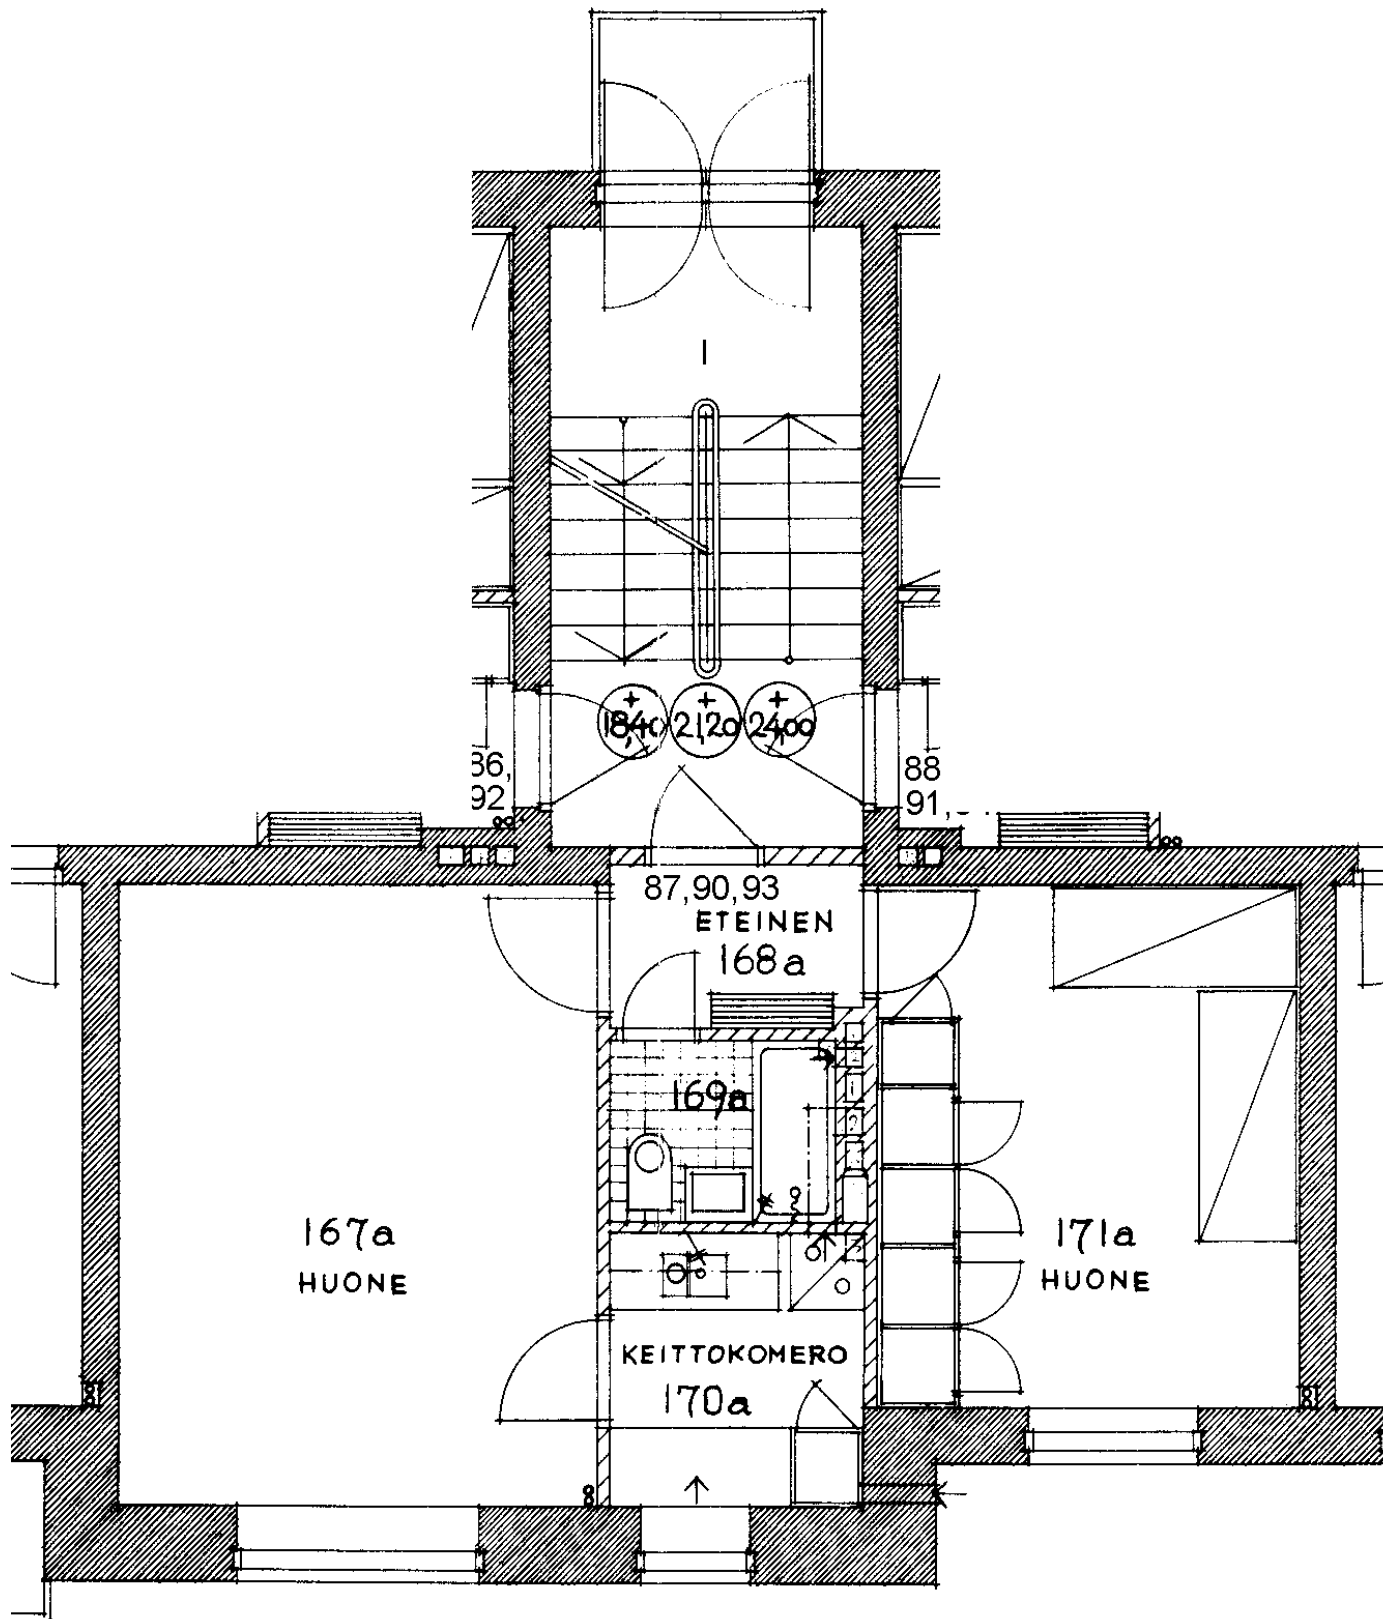

Roihuvuorentie 10 | 87
2 h + kk 45,8 m²

Kerros

Hissi

Jk / Viileäk.

Jk / Pakastink.


Sähkö- / Kaasuliesi

Parveke / Piha

Liikuntarajoitteiset

IV: pv / kon / hk

1
K
P

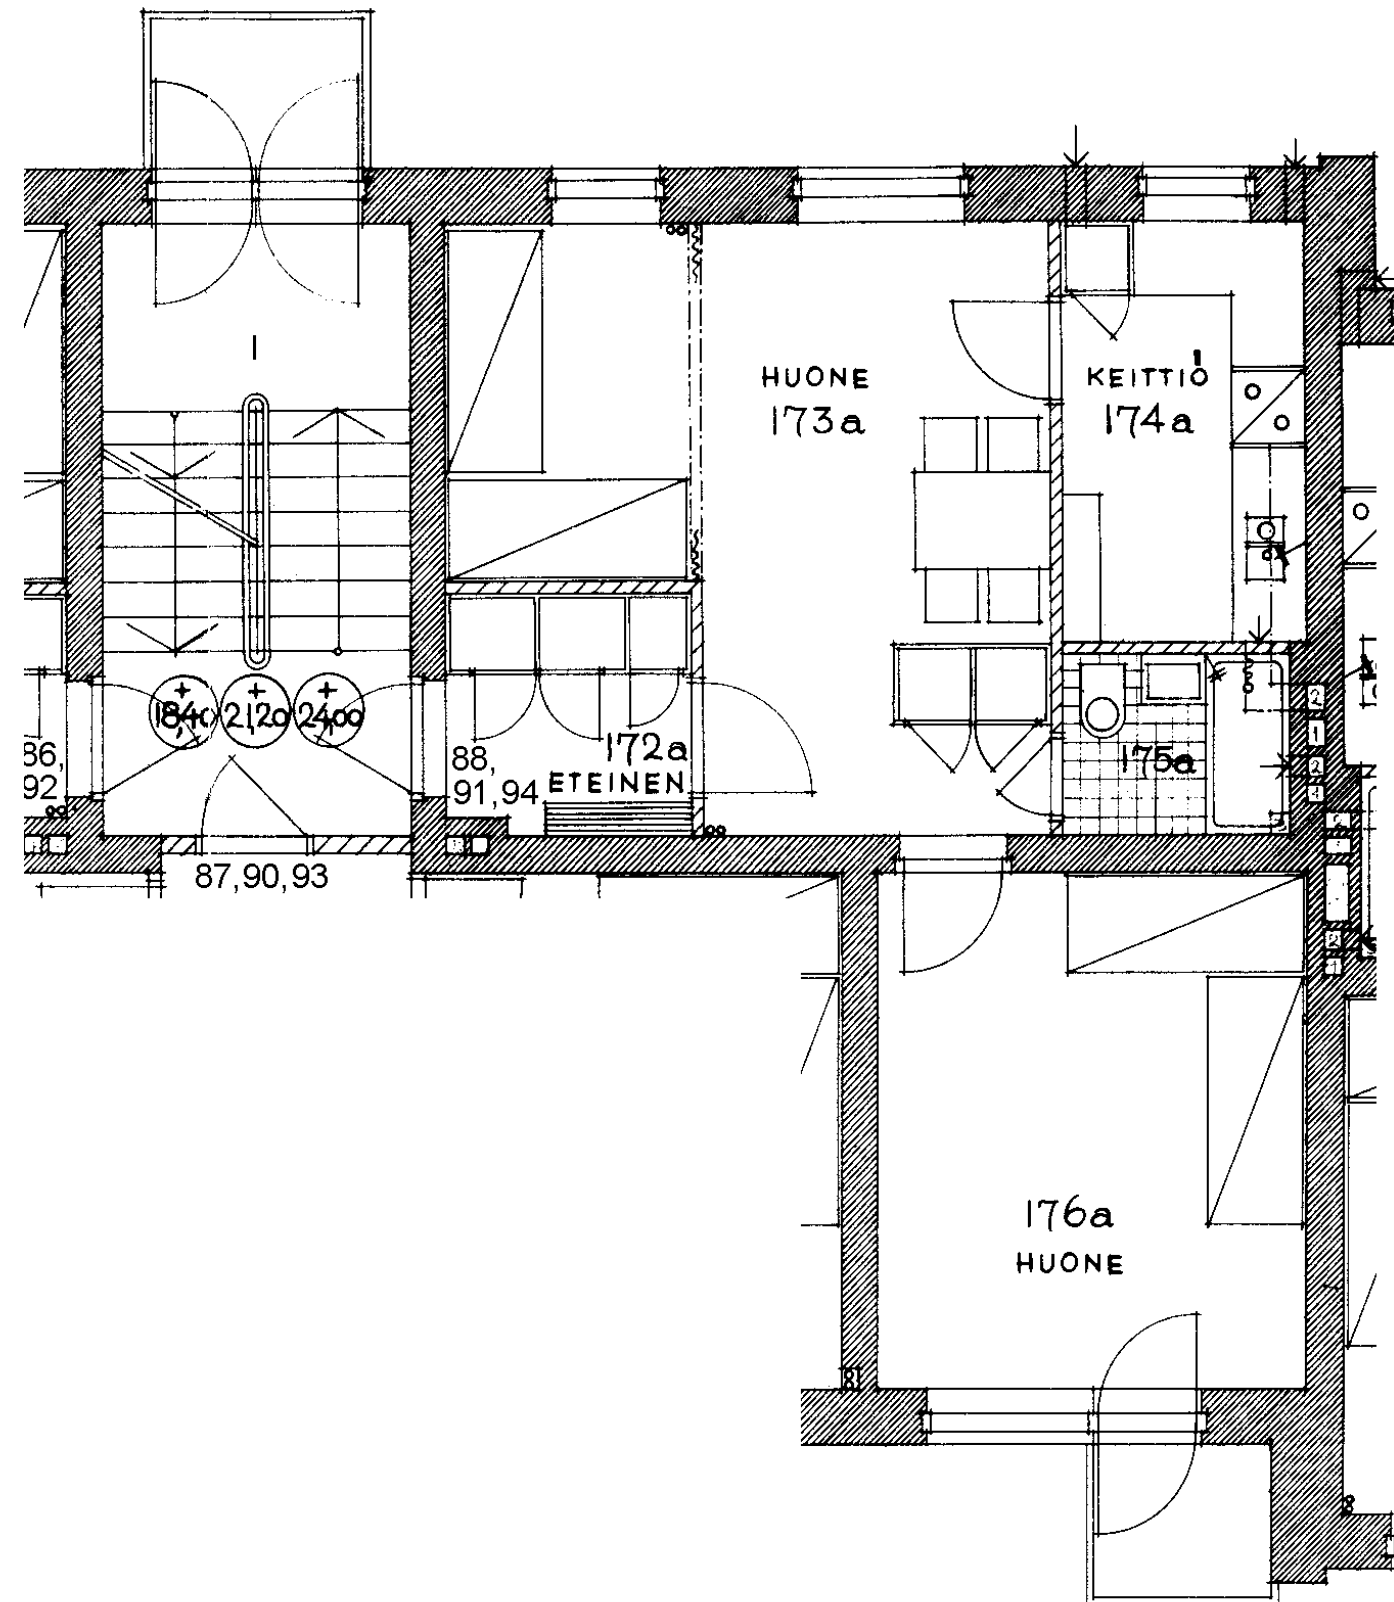

Roihuvuorentie 10 | 88
2 h + k 50,8 m2

Kerros

Hissi

Jk / Viileäk.

Jk / Pakastink.


Sähkö- / Kaasuliesi

Parveke / Piha

Liikuntarajoitteiset

IV: pv / kon / hk

1
K
X
P

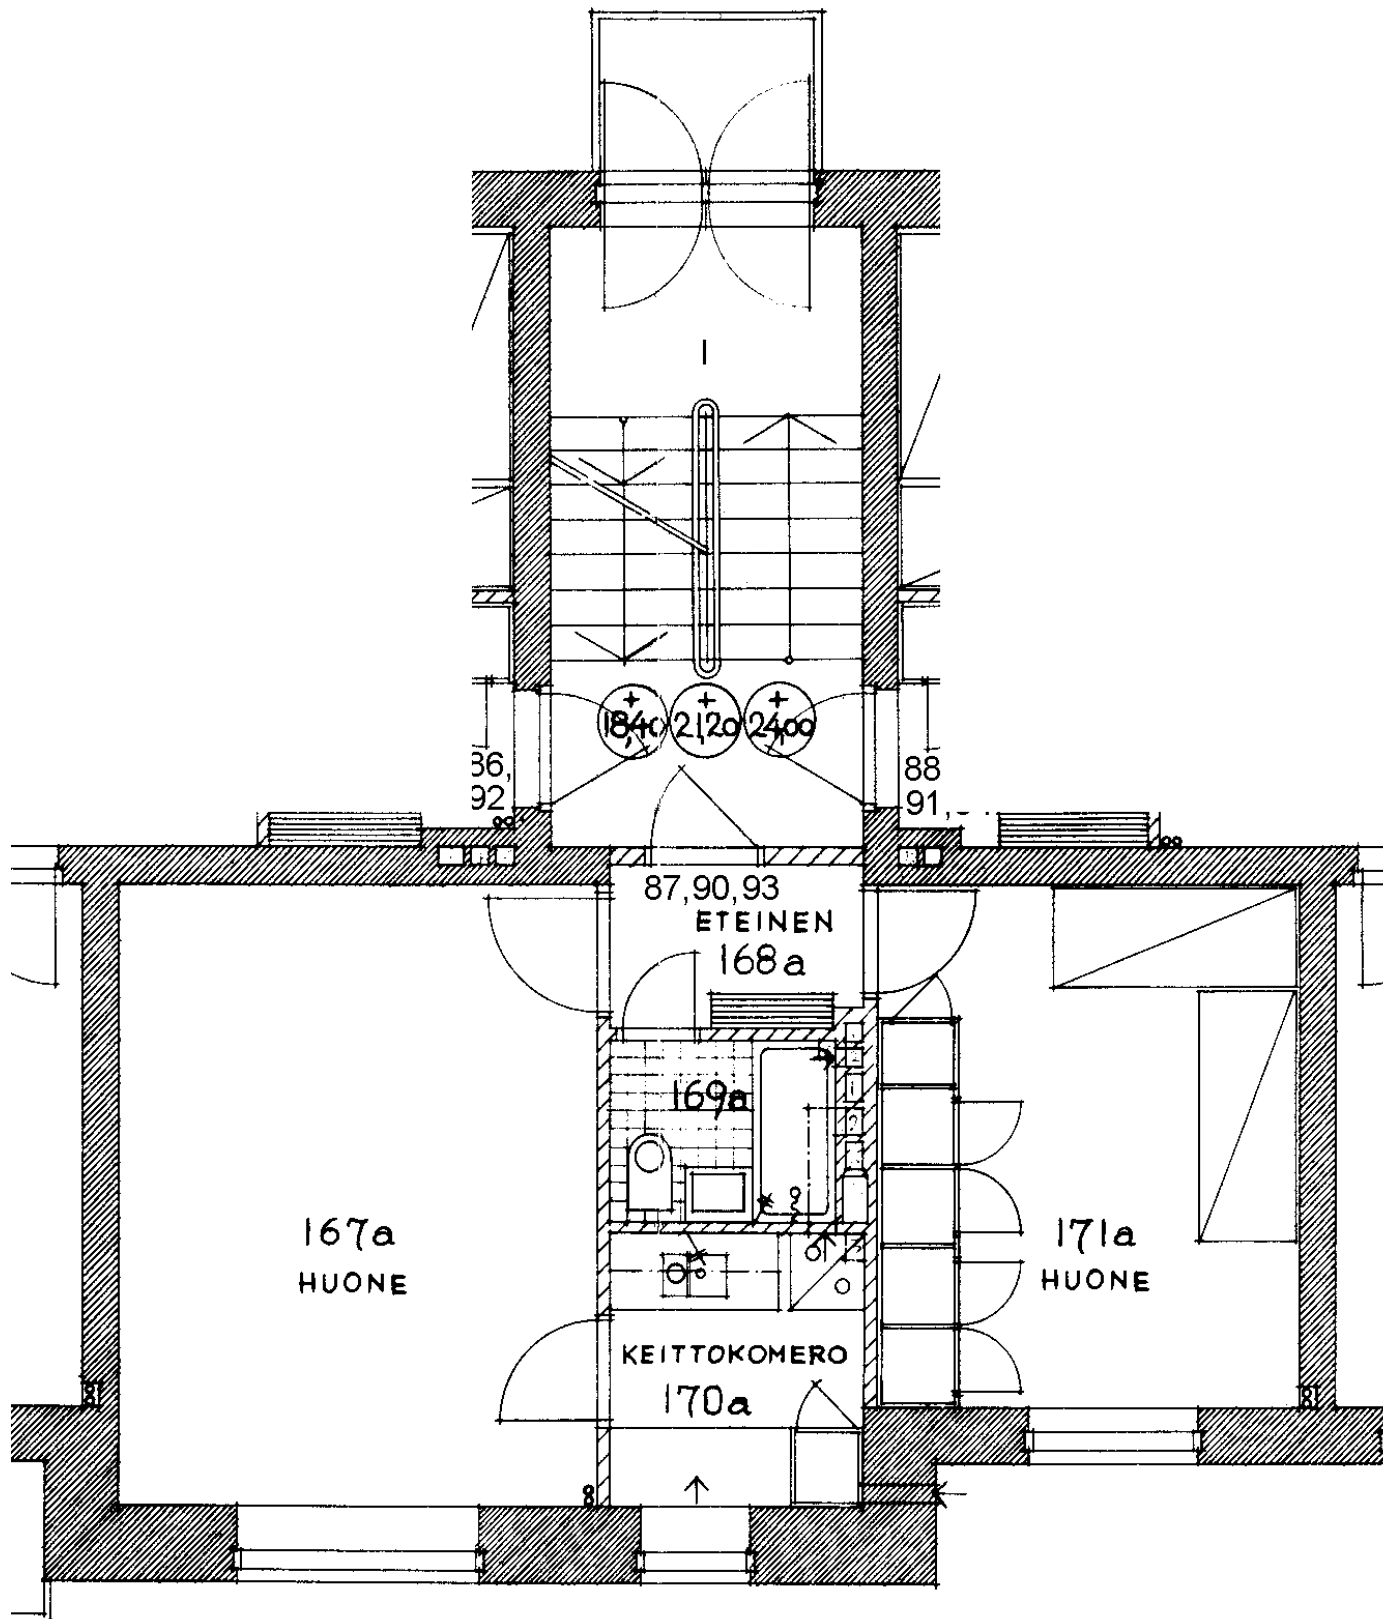

Roihuvuorentie 10 | 90
2 h + kk 45,8 m2

Kerros

2

Hissi

Jk / Viileäk.

Jk / Pakastink.

Sähkö- / Kaasuliesi


K

Parveke / Piha

Liikuntarajoitteiset

IV: pv / kon / hk

P

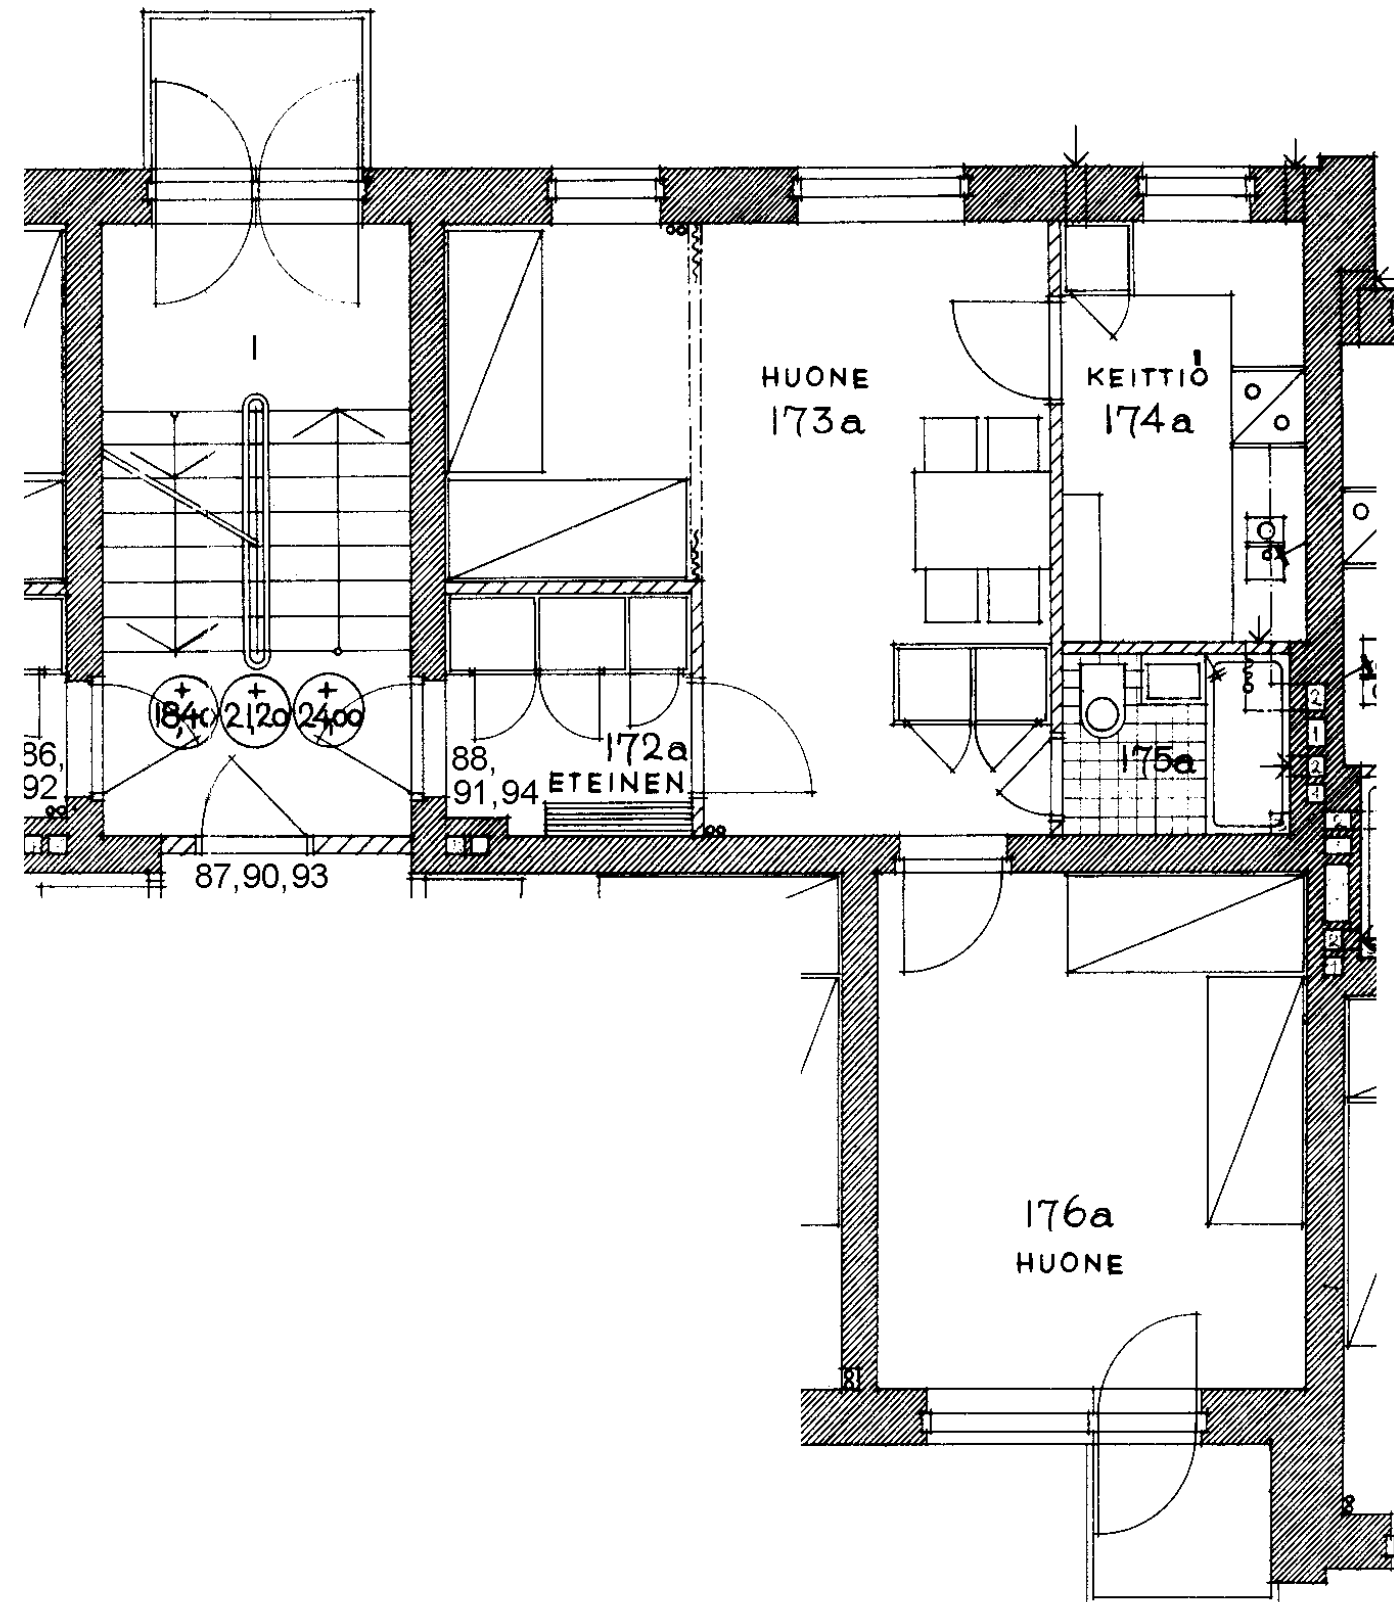

Roihuvuorentie 10 | 91
2 h + k 50,8 m²

Kerros

Hissi

Jk / Viileäk.

Jk / Pakastink.


Sähkö- / Kaasuliesi

Parveke / Piha

Liikuntarajoitteiset


IV: pv / kon / hk

2
K
X
P

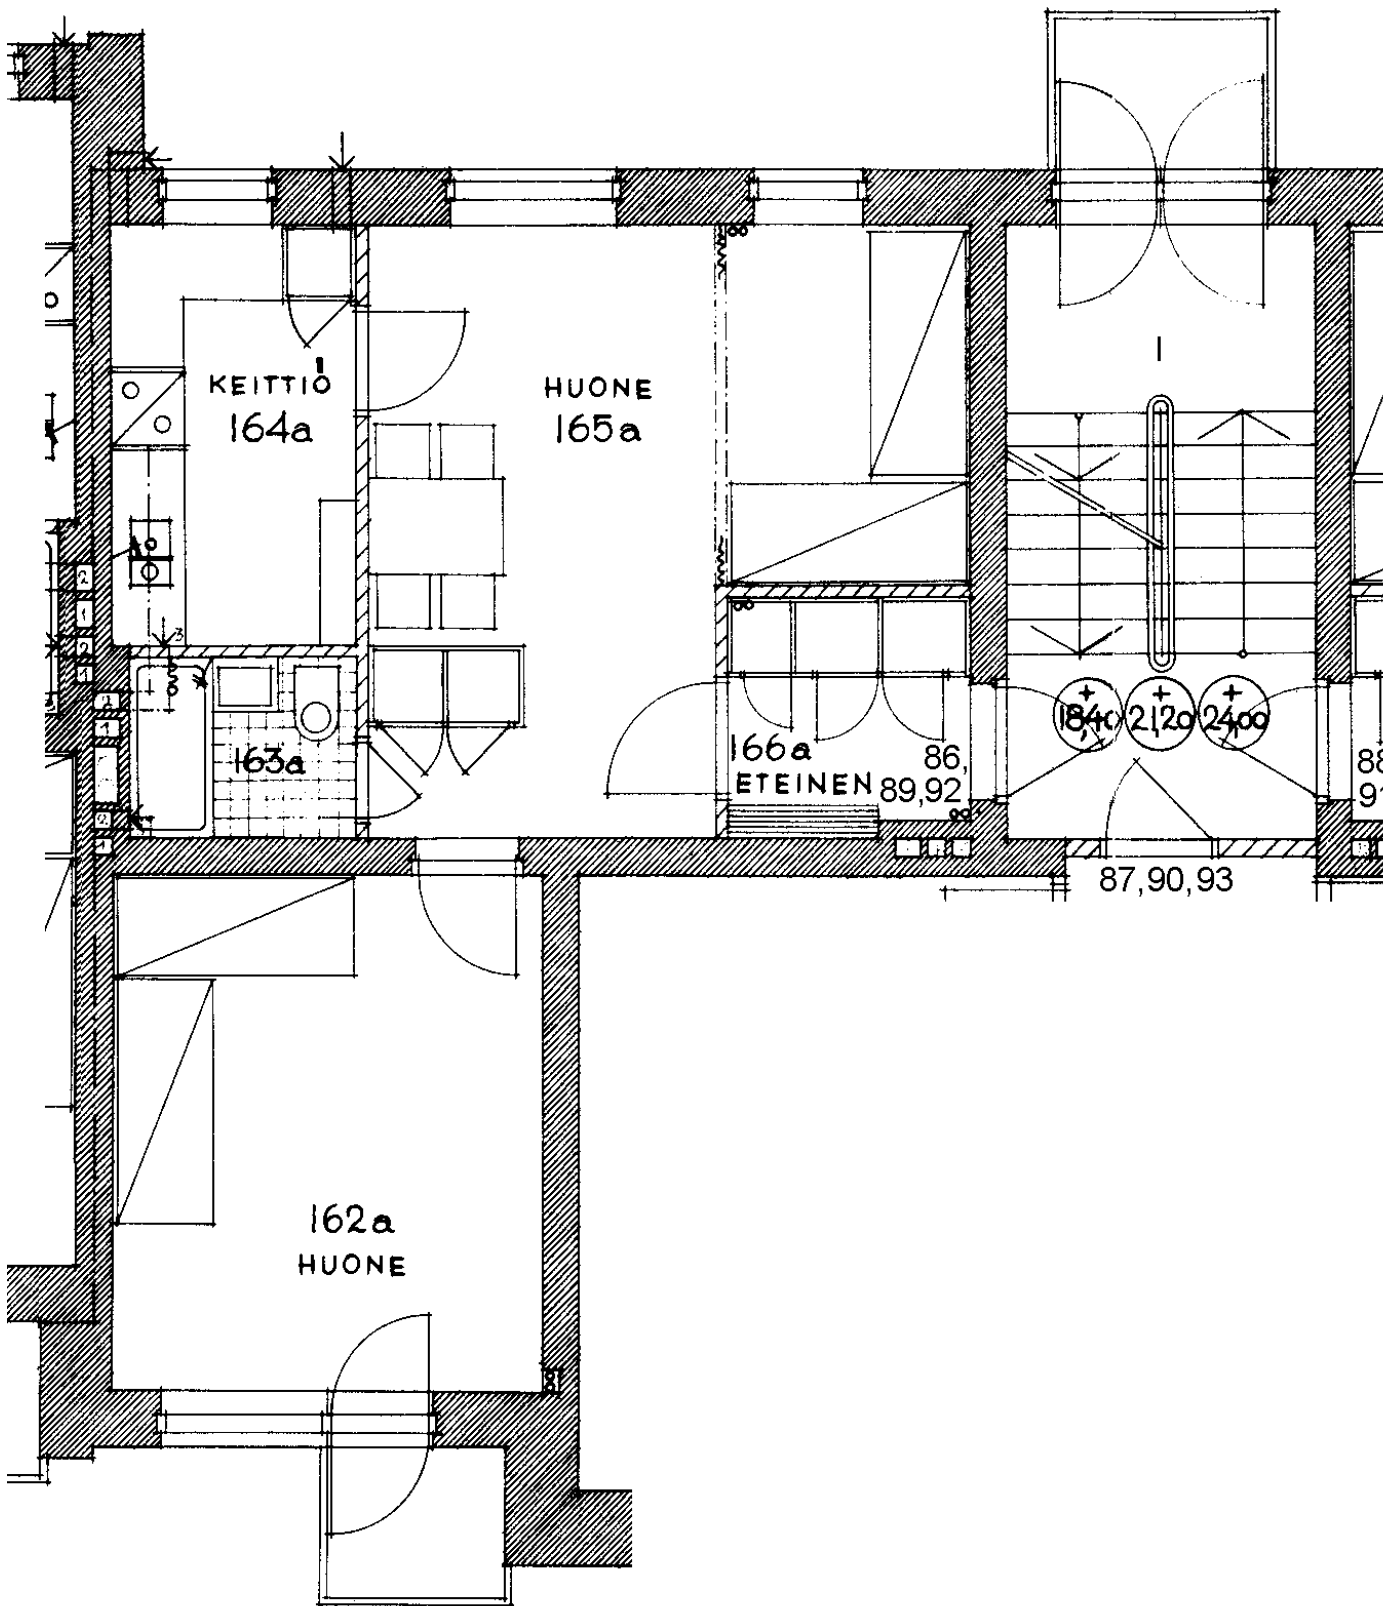

Roihuvuorentie 10 | 92
2 h + k 50,8 m²

Kerros	3
Hissi	
Jk / Viileäk.	
Jk / Pakastink.	
Sähkö- / Kaasuliesi	K
Parveke / Piha	X
Liikuntarajoitteiset	
IV: pv / kon / hk	P

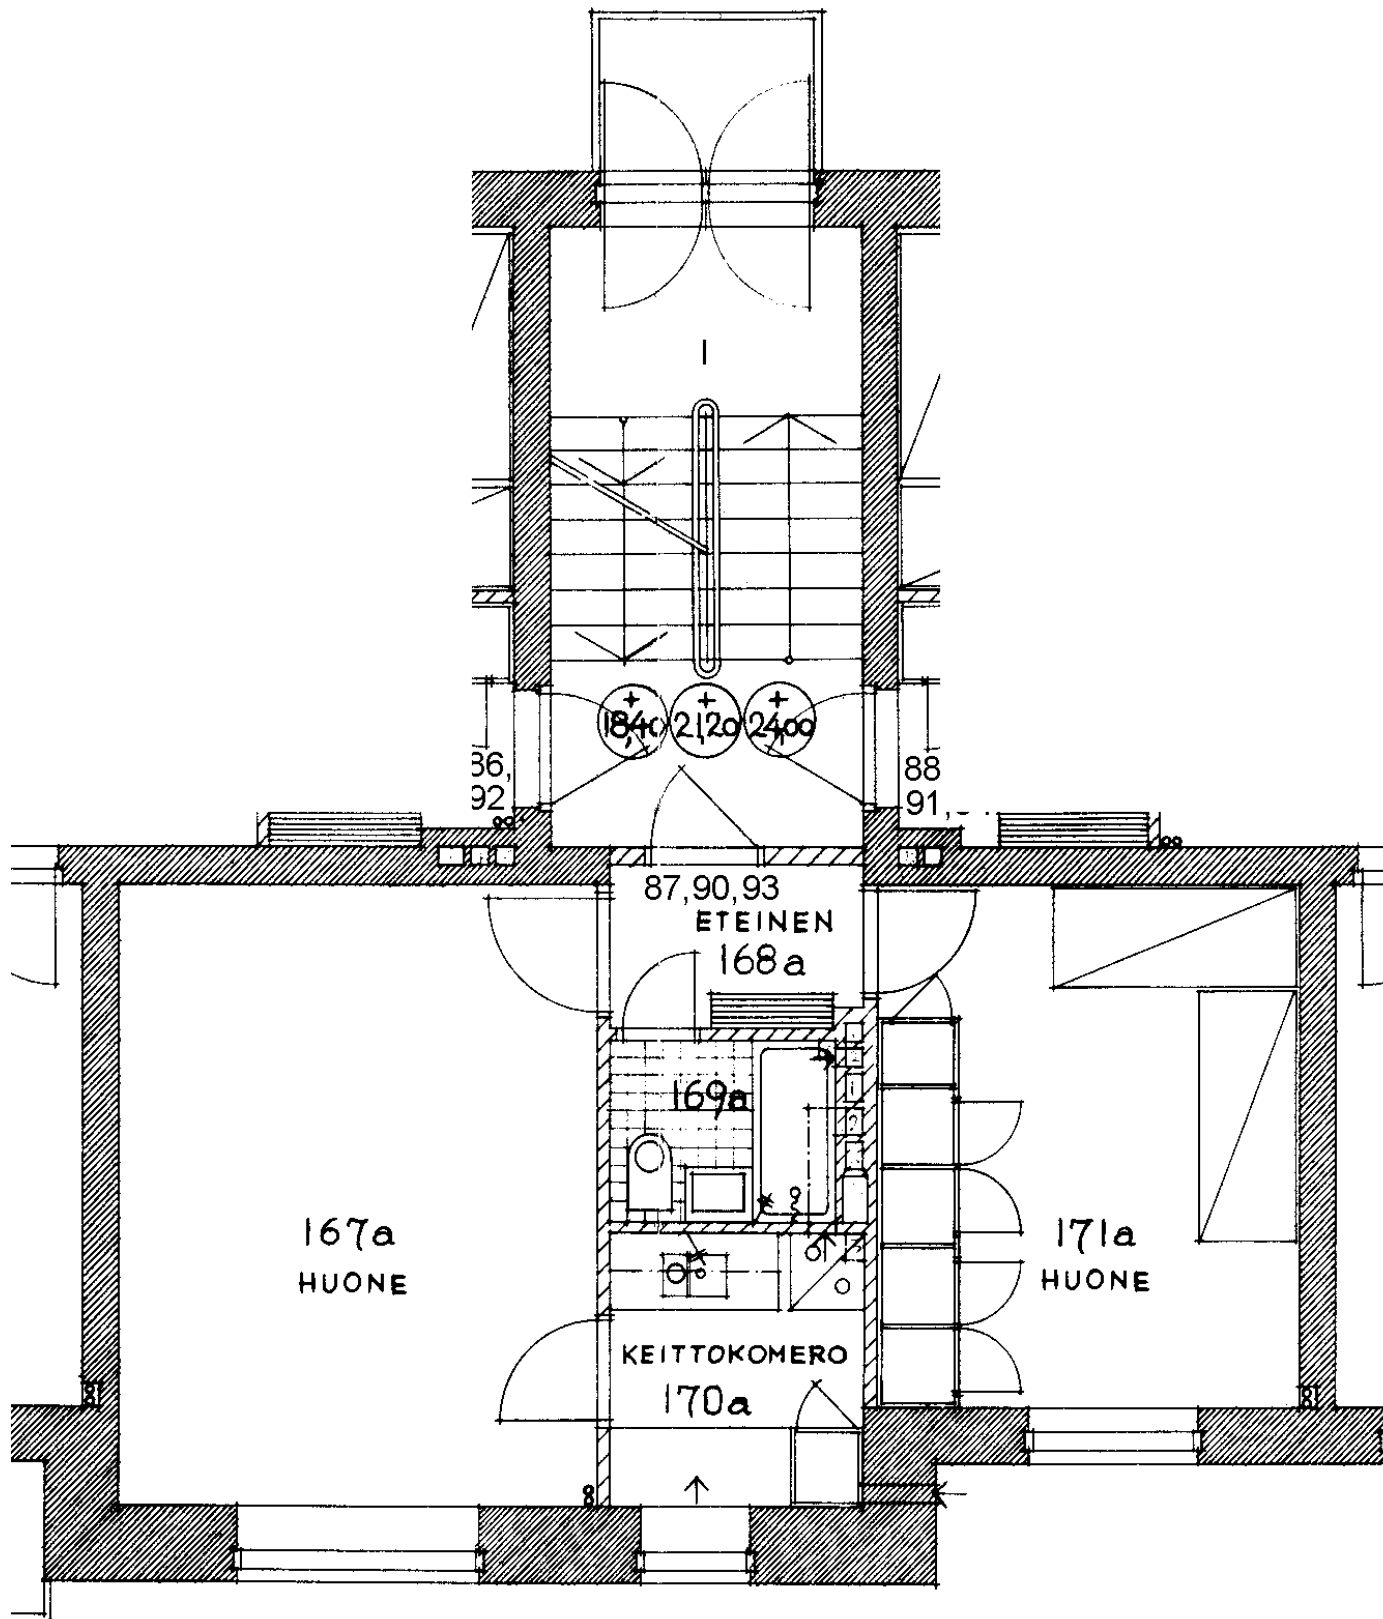

Roihuvuorentie 10 | 93
2 h + kk 45,8 m²

Kerros

3

Hissi

Jk / Viileäk.

Jk / Pakastink.

Sähkö- / Kaasuliesi


K

Parveke / Piha

Liikuntarajoitteiset

IV: pv / kon / hk

P

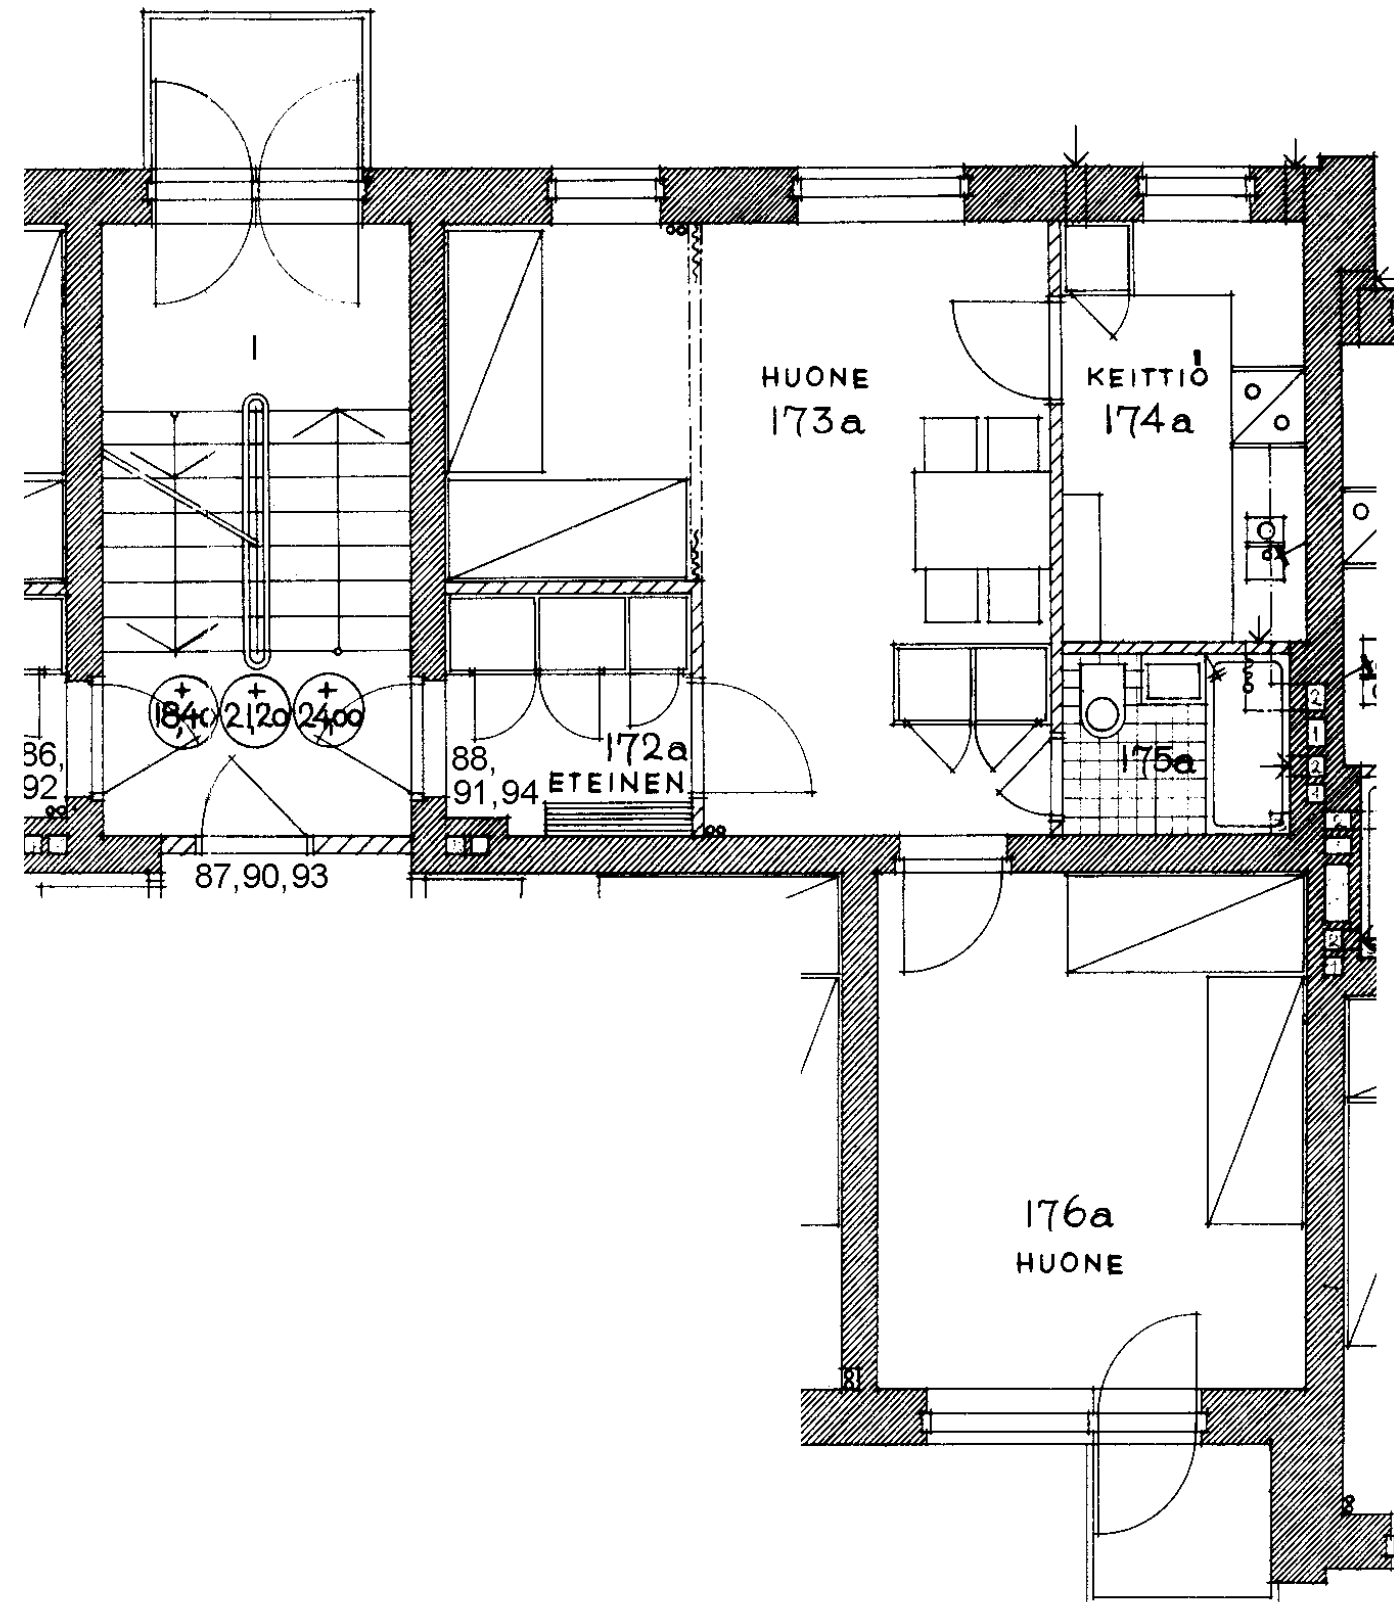

Roihuvuorentie 10 | 94
2 h + k 50,8 m²

Kerros

Hissi

Jk / Viileäk.

Jk / Pakastink.


Sähkö- / Kaasuliesi

Parveke / Piha

Liikuntarajoitteiset

IV: pv / kon / hk

3
K
X
P

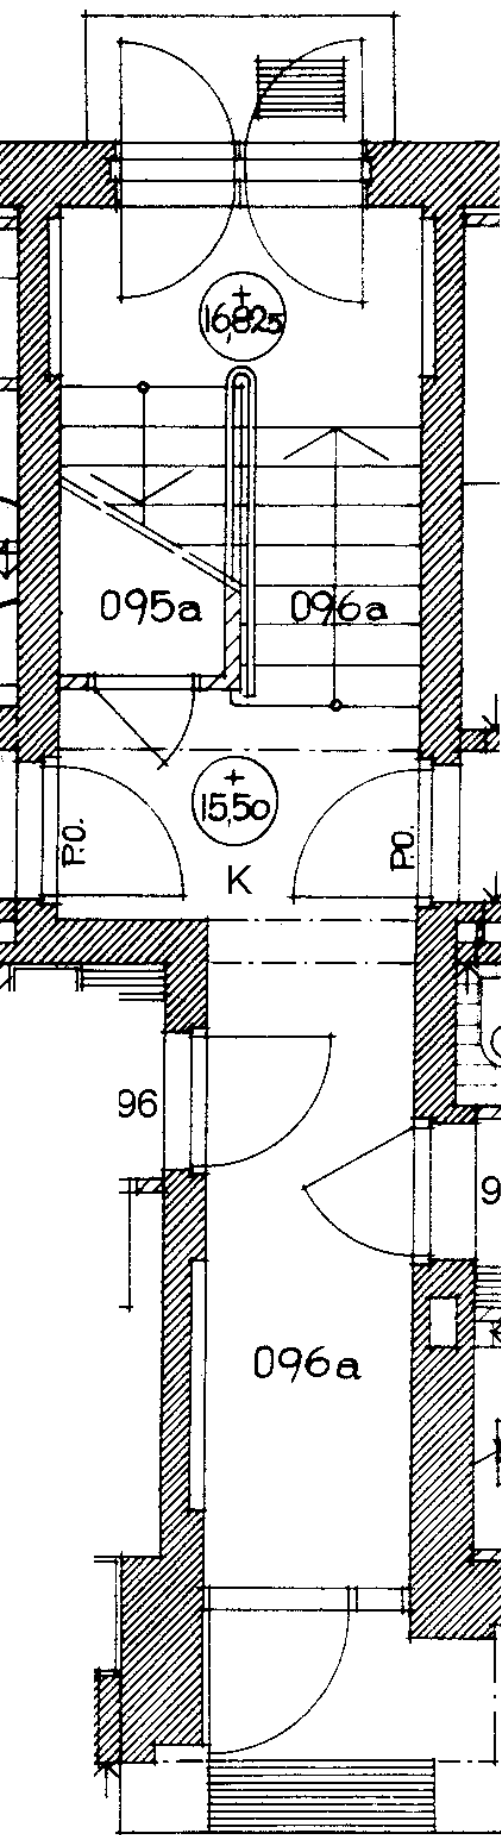

Roihuvuorentie 10 K 95

1 h + k

28,3 m²

Kerros

Hissi

Jk / Viileäk.

Jk / Pakastink.

Sähkö- / Kaasuliesi

Parveke / Piha


Liikuntarajoitteiset

IV: pv / kon / hk

P

K

P

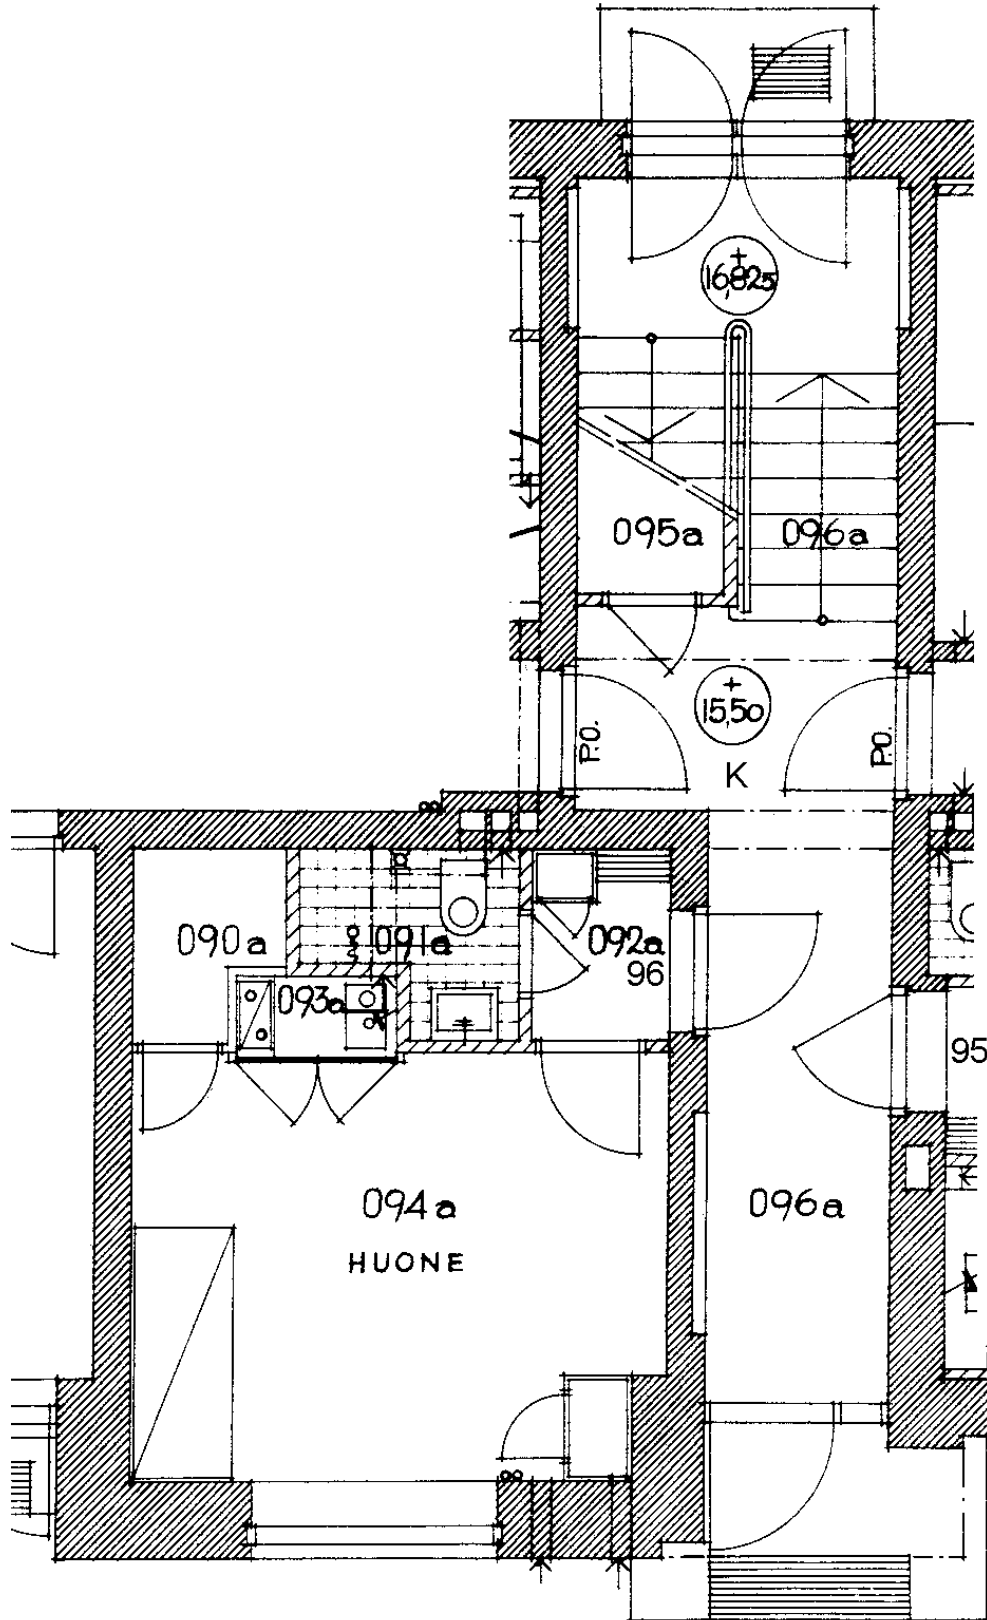

Roihuvuorentie 10 K 96

1 h + kk

21,7 m²

Kerros

P

Hissi

Jk / Viileäk.

Jk / Pakastink.

Sähkö- / Kaasuliesi


K

Parveke / Piha

Liikuntarajoitteiset

IV: pv / kon / hk

P

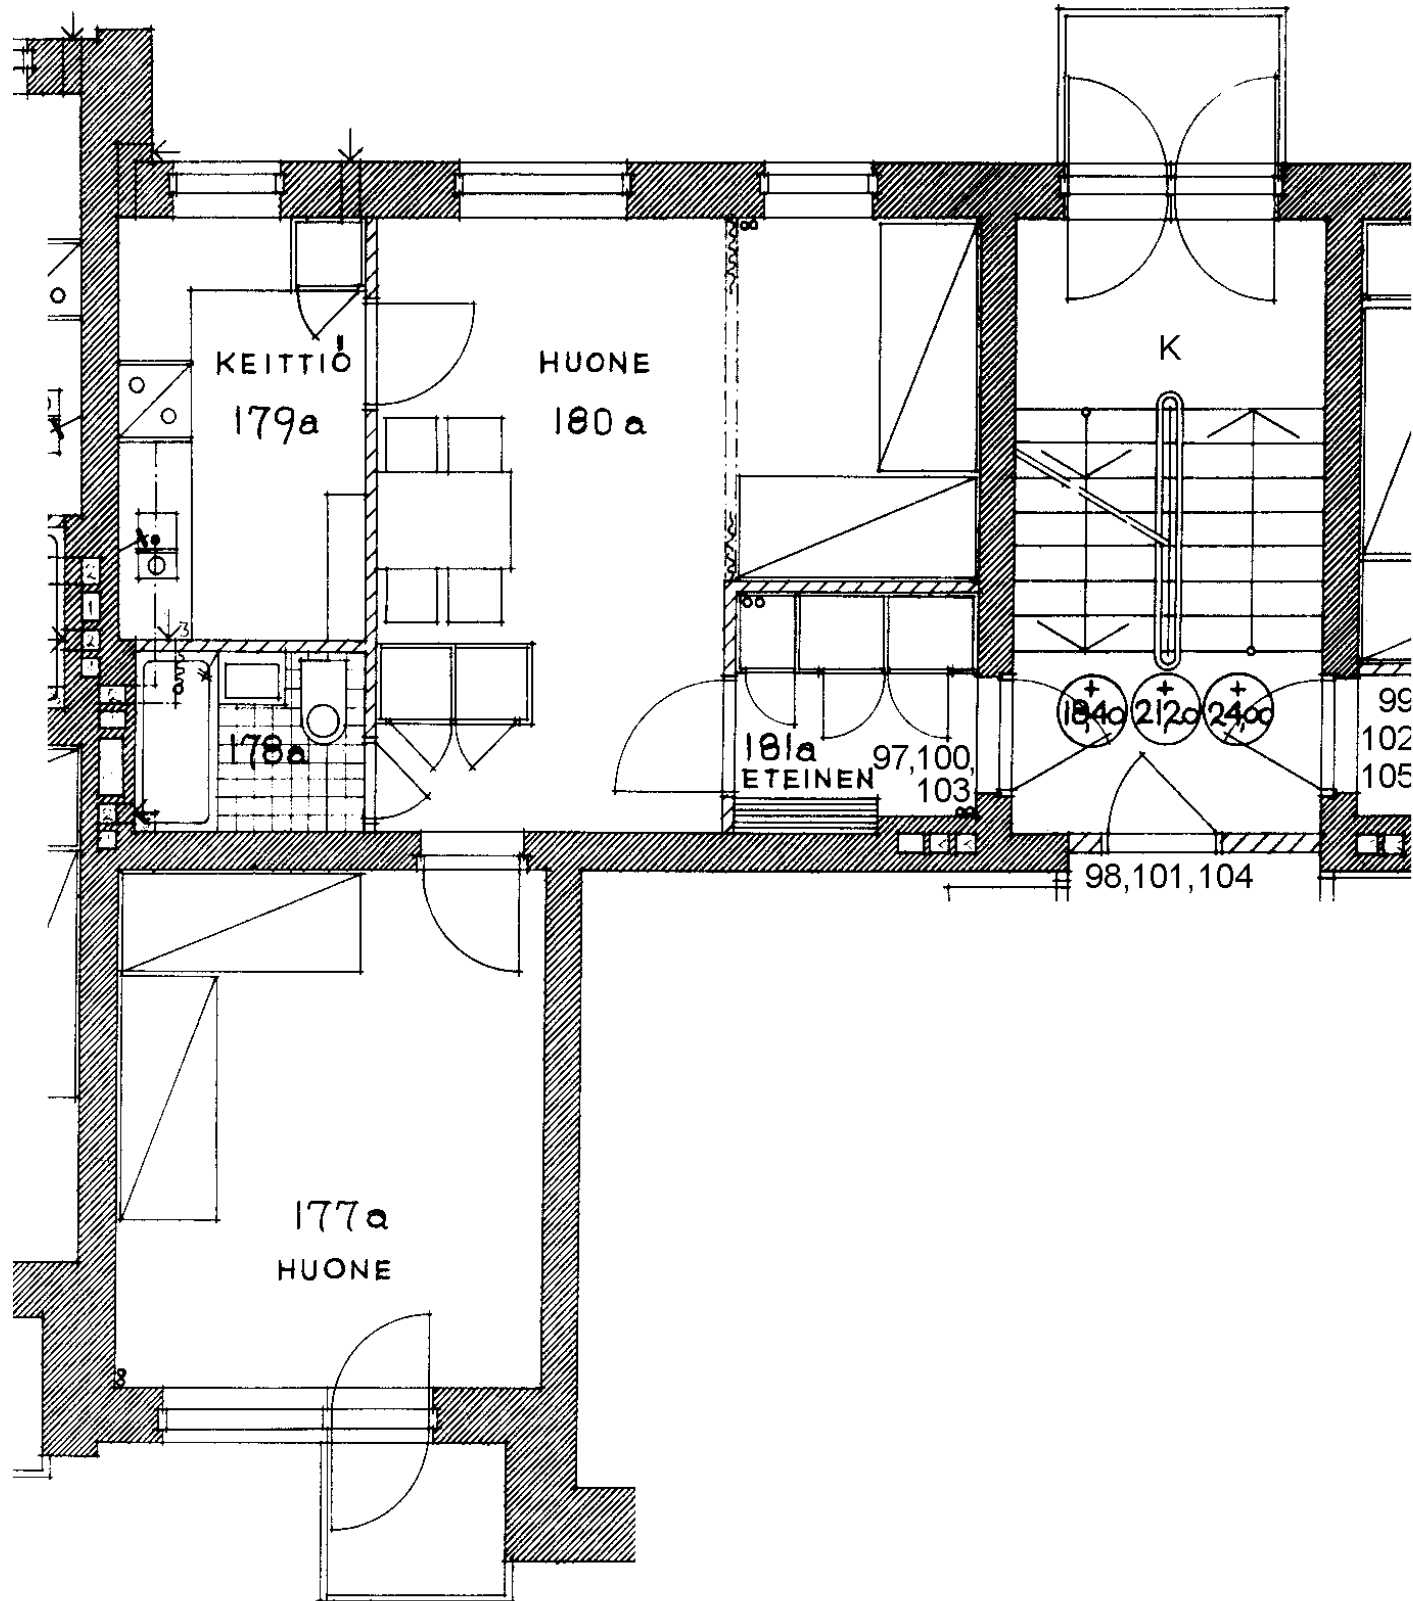

Roihuvuorentie 10 K 97
2 h + k 50,8 m²

Kerros

Hissi

Jk / Viileäk.

Jk / Pakastink.


Sähkö- / Kaasuliesi

Parveke / Piha

Liikuntarajoitteiset

IV: pv / kon / hk

1
K
X
P

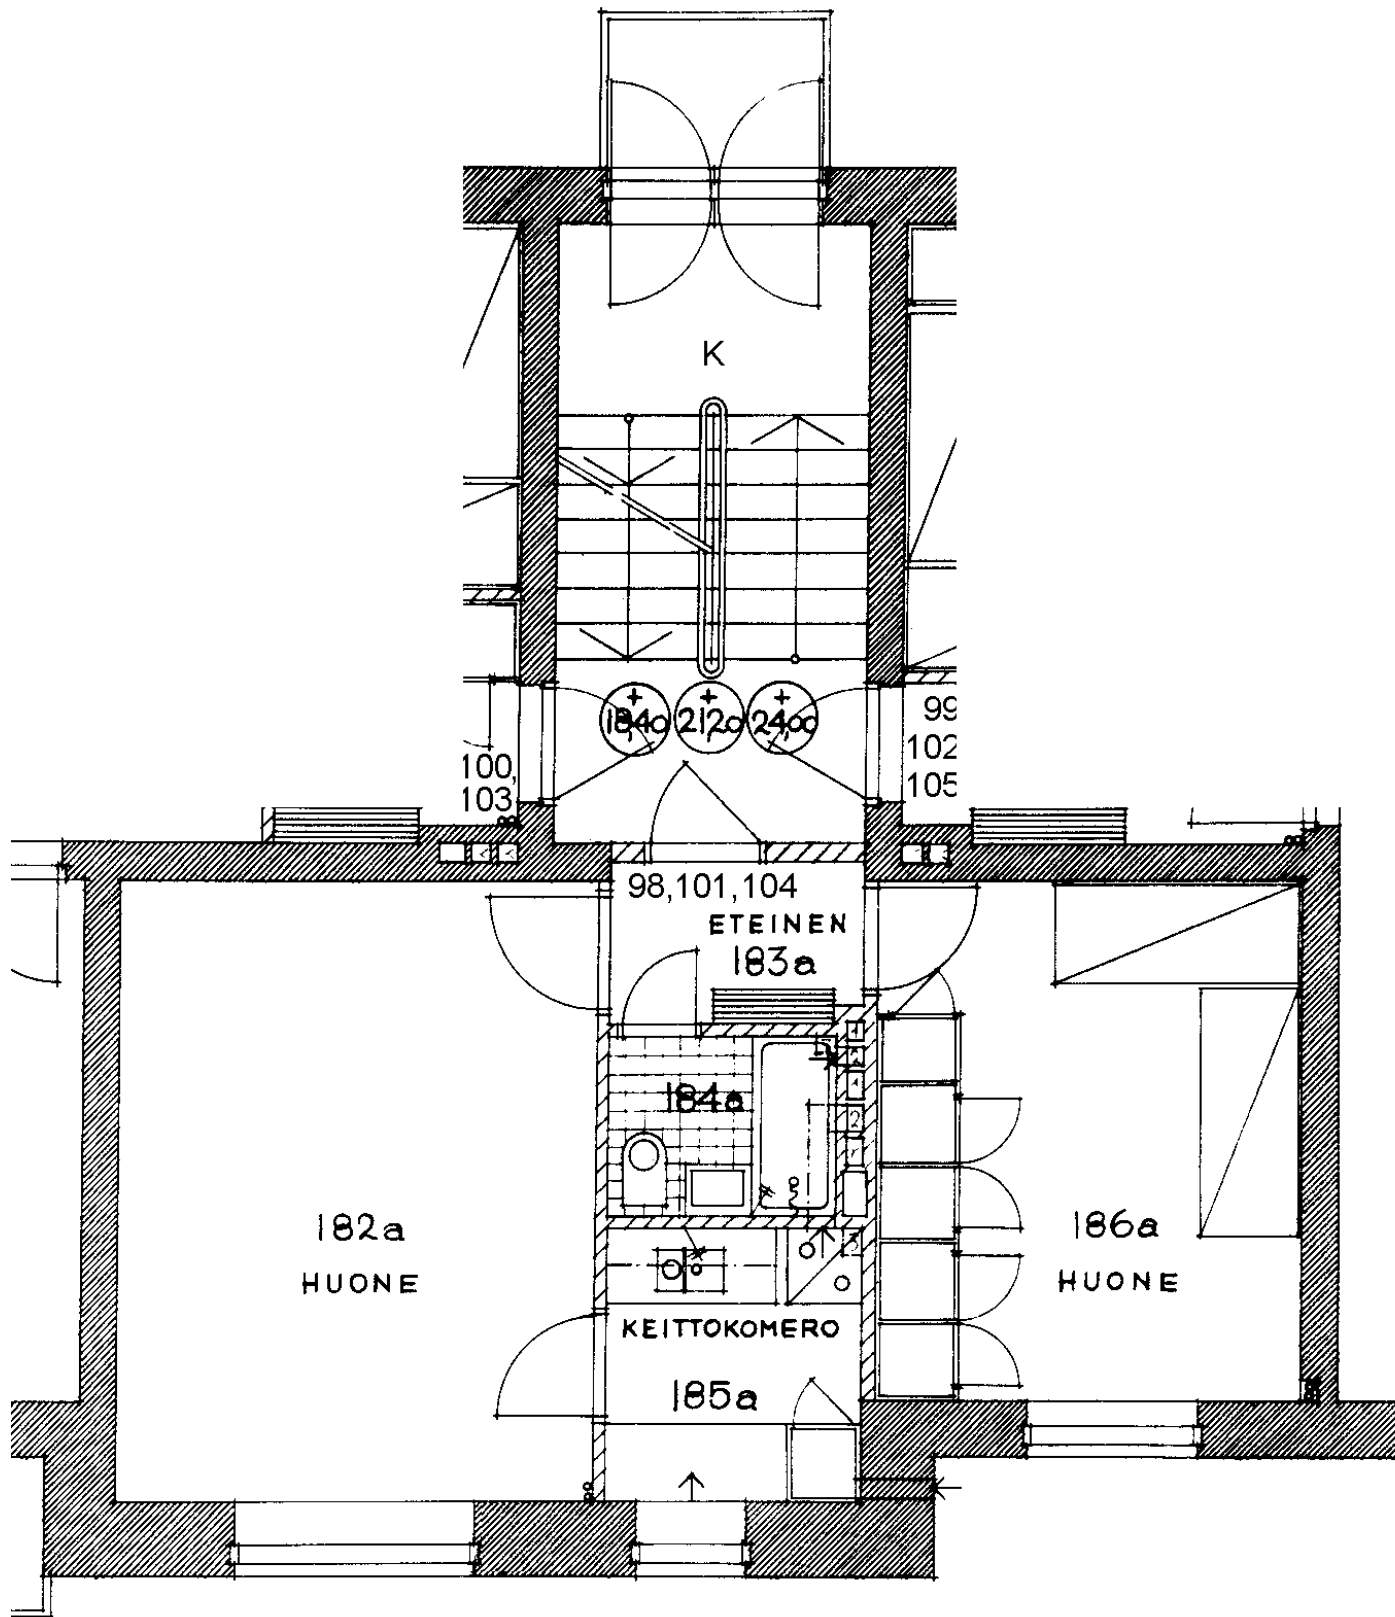

Roihuvuorentie 10 K 98

2 h + kk

45,8 m2

Kerros

1

Hissi

Jk / Viileäk.

Jk / Pakastink.

Sähkö- / Kaasuliesi


K

Parveke / Piha

Liikuntarajoitteiset


IV: pv / kon / hk

P

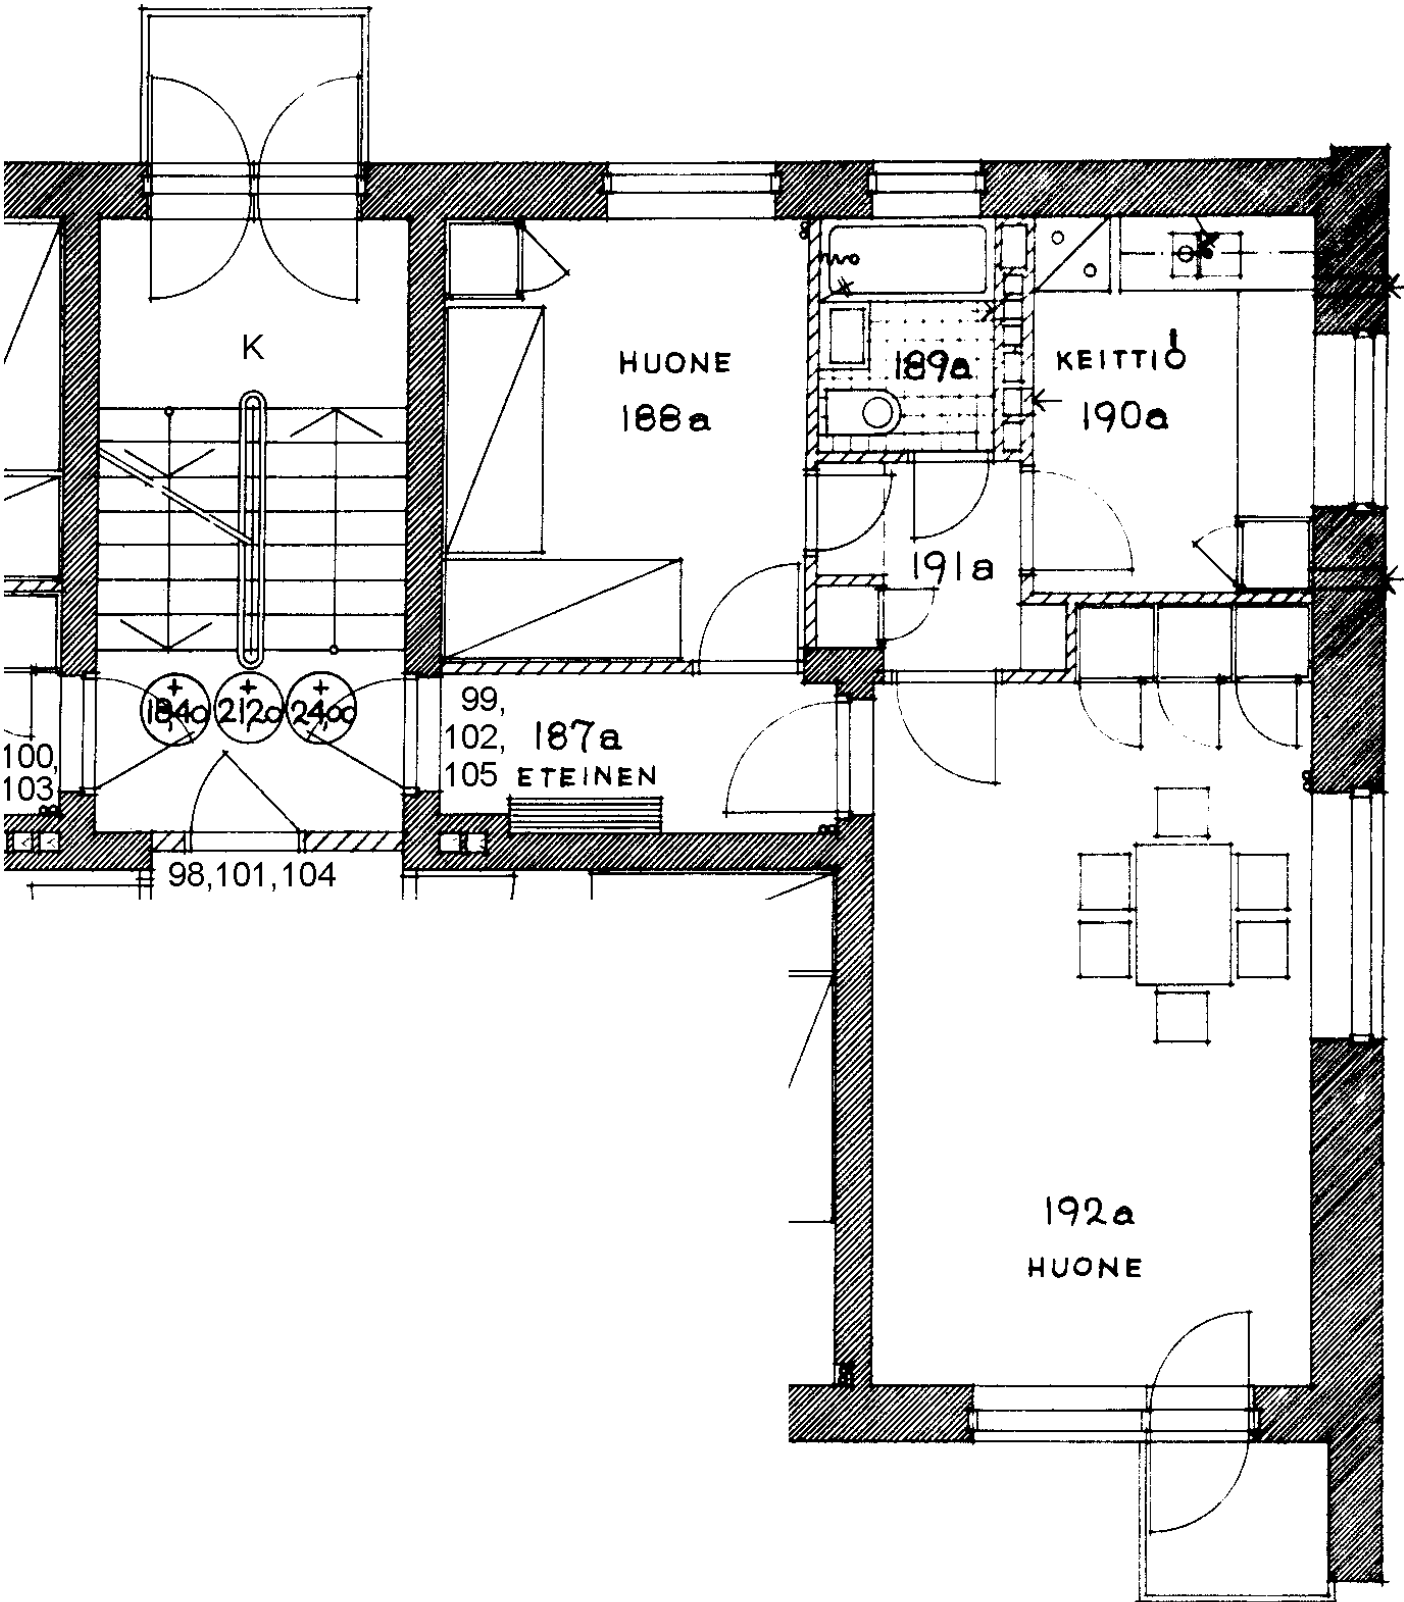

Roihuvuorentie 10 K 99
2 h + k 50,8 m²

Kerros	1
Hissi	
Jk / Viileäk.	
Jk / Pakastink.	
Sähkö- / Kaasuliesi	K
Parveke / Piha	X
Liikuntarajoitteiset	
IV: pv / kon / hk	P

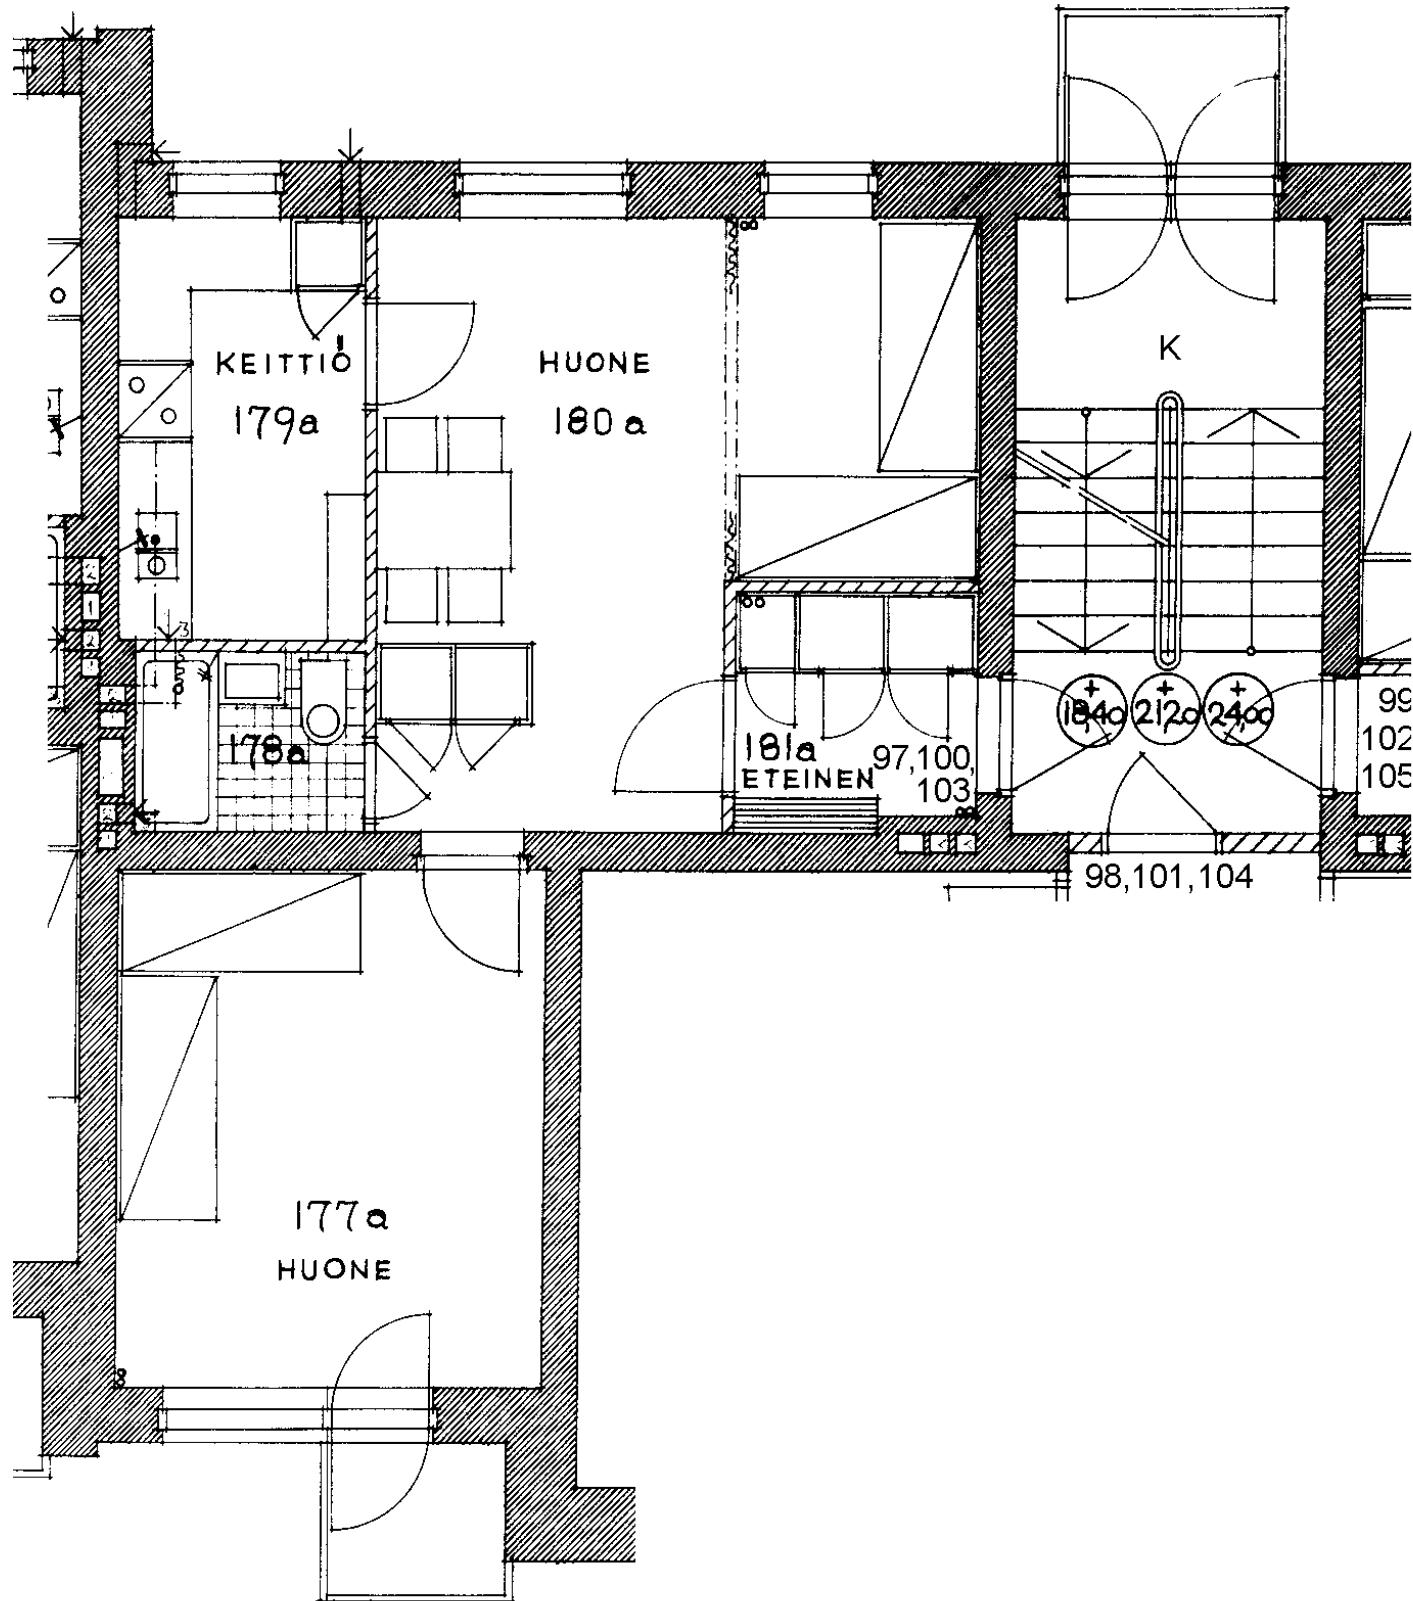

Roihuvuorentie 10 K 100

2 h + k

50,8 m²

Kerros

2

Hissi

Jk / Viileäk.

Jk / Pakastink.

Sähkö- / Kaasuliesi

K


Parveke / Piha

X

Liikuntarajoitteiset

IV: pv / kon / hk

P

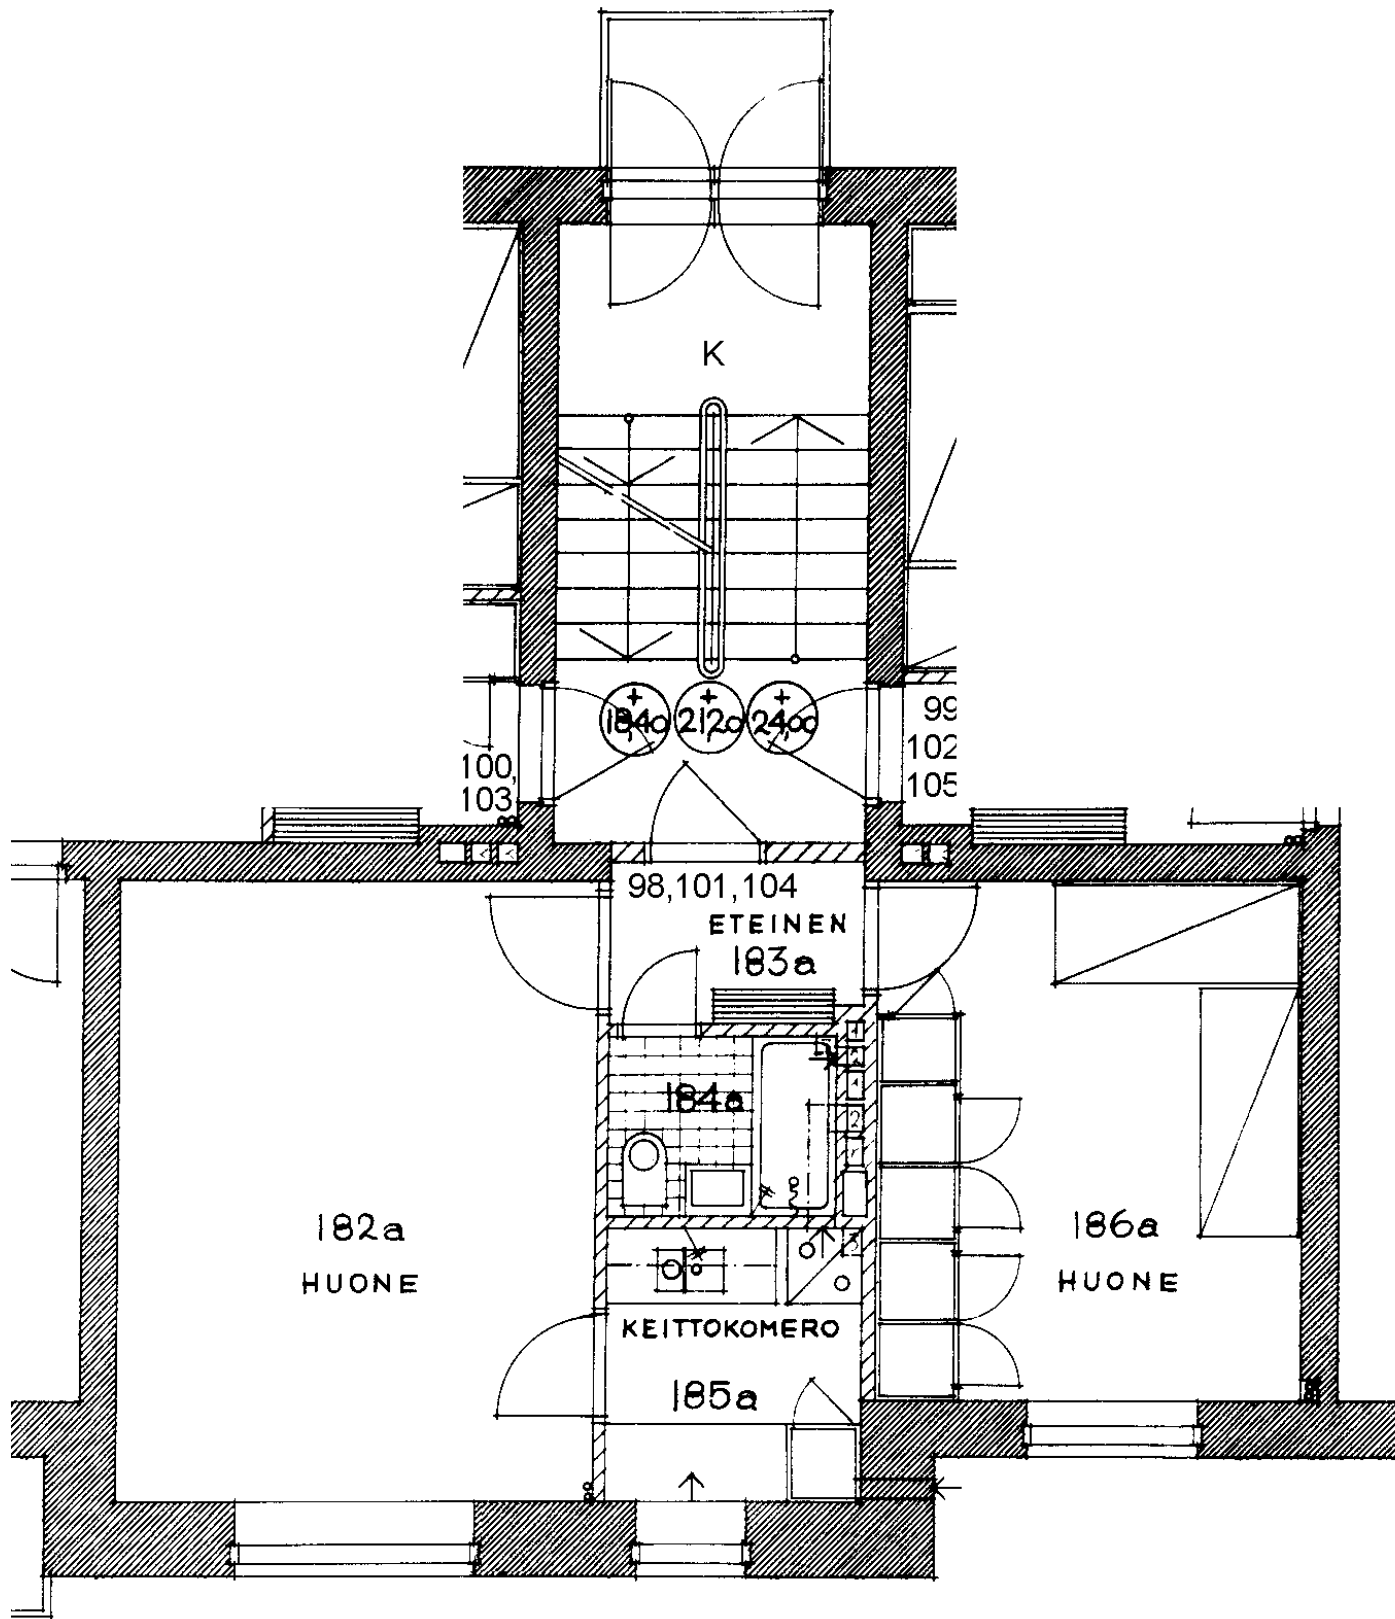

Roihuvuorentie 10 K 101

2 h + kk

45,8 m²

Kerros

2

Hissi

Jk / Viileäk.

Jk / Pakastink.

Sähkö- / Kaasuliesi


K

Parveke / Piha

Liikuntarajoitteiset

IV: pv / kon / hk

P

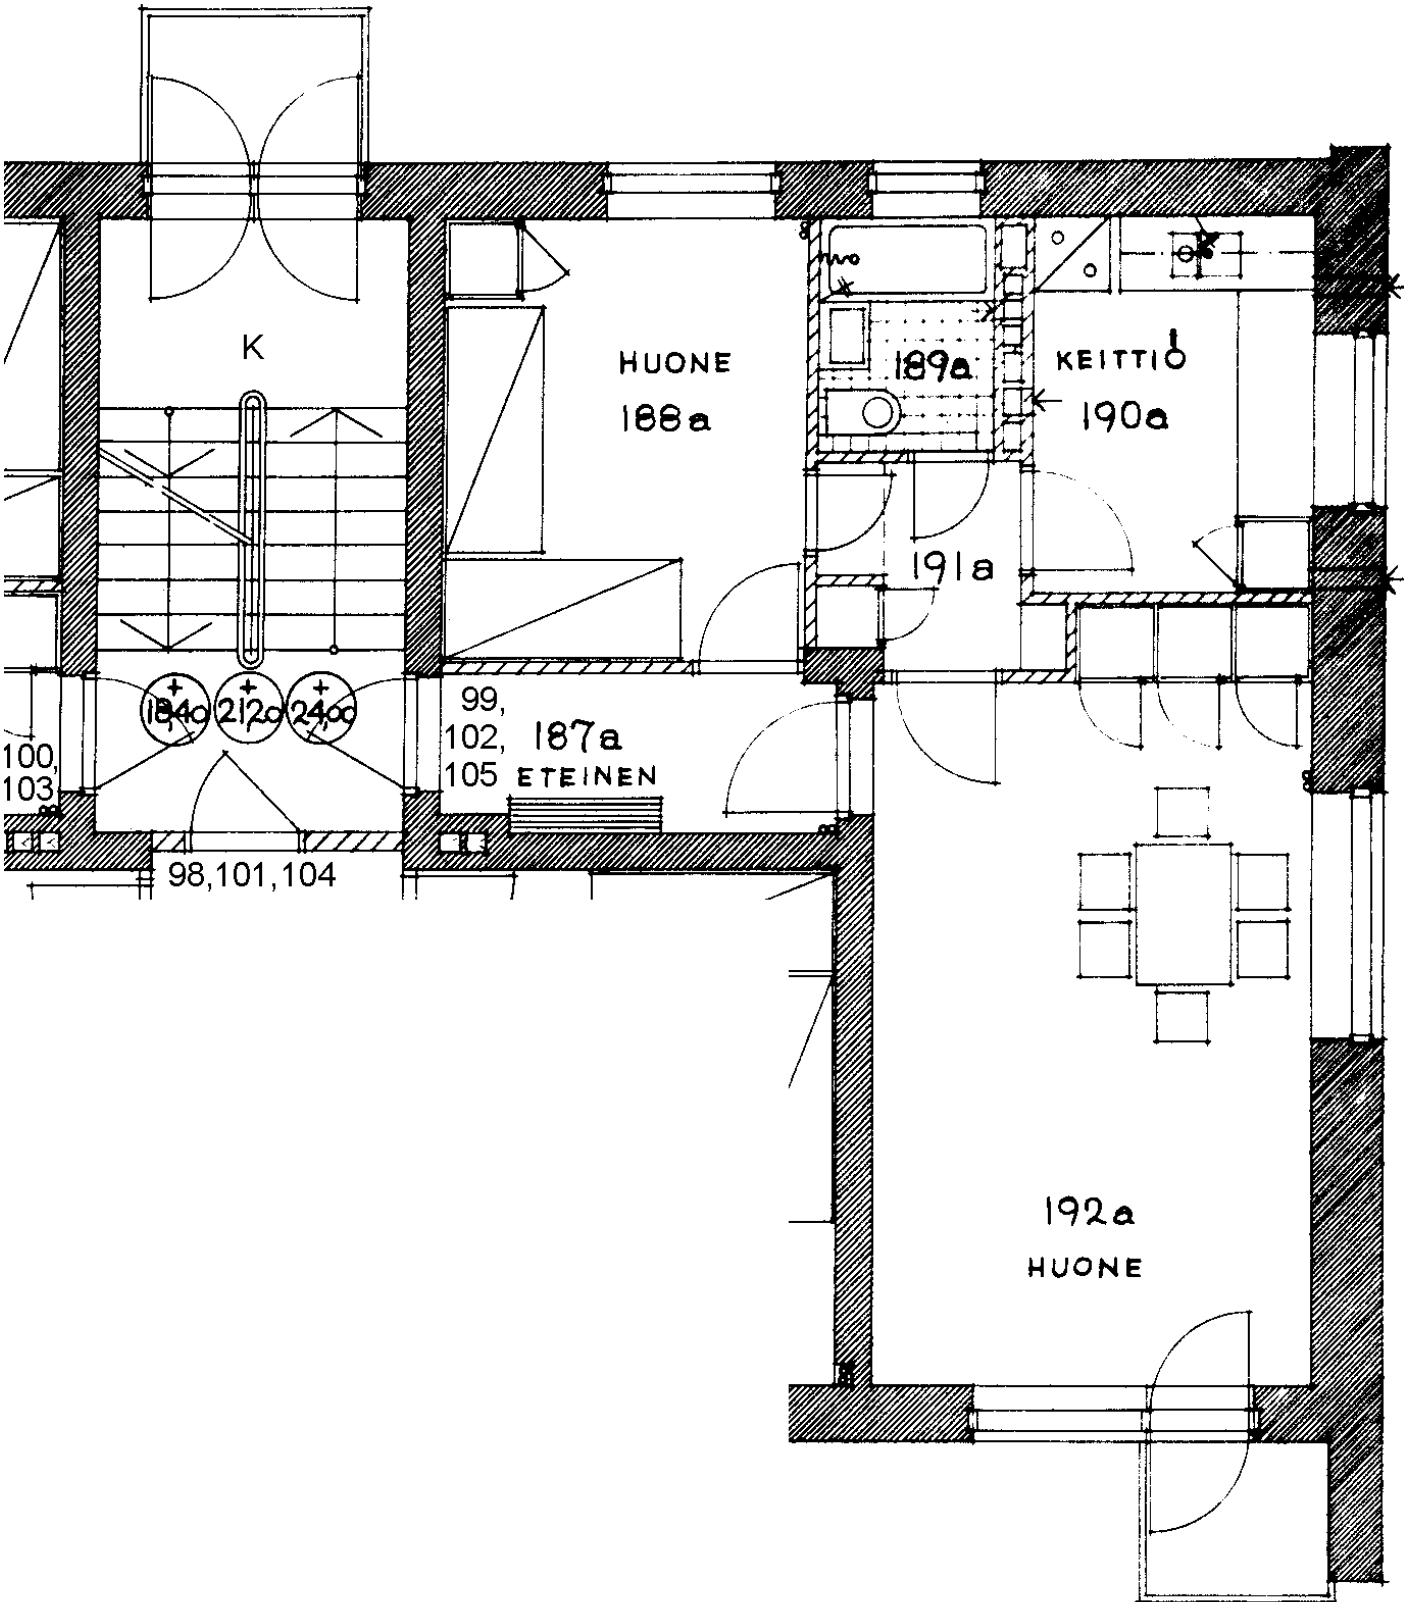

Roihuvuorentie 10 K 102

2 h + k

50,8 m²

Kerros

Hissi

Jk / Viileäk.

Jk / Pakastink.


Sähkö- / Kaasuliesi

Parveke / Piha

Liikuntarajoitteiset

IV: pv / kon / hk

2
K
X
P

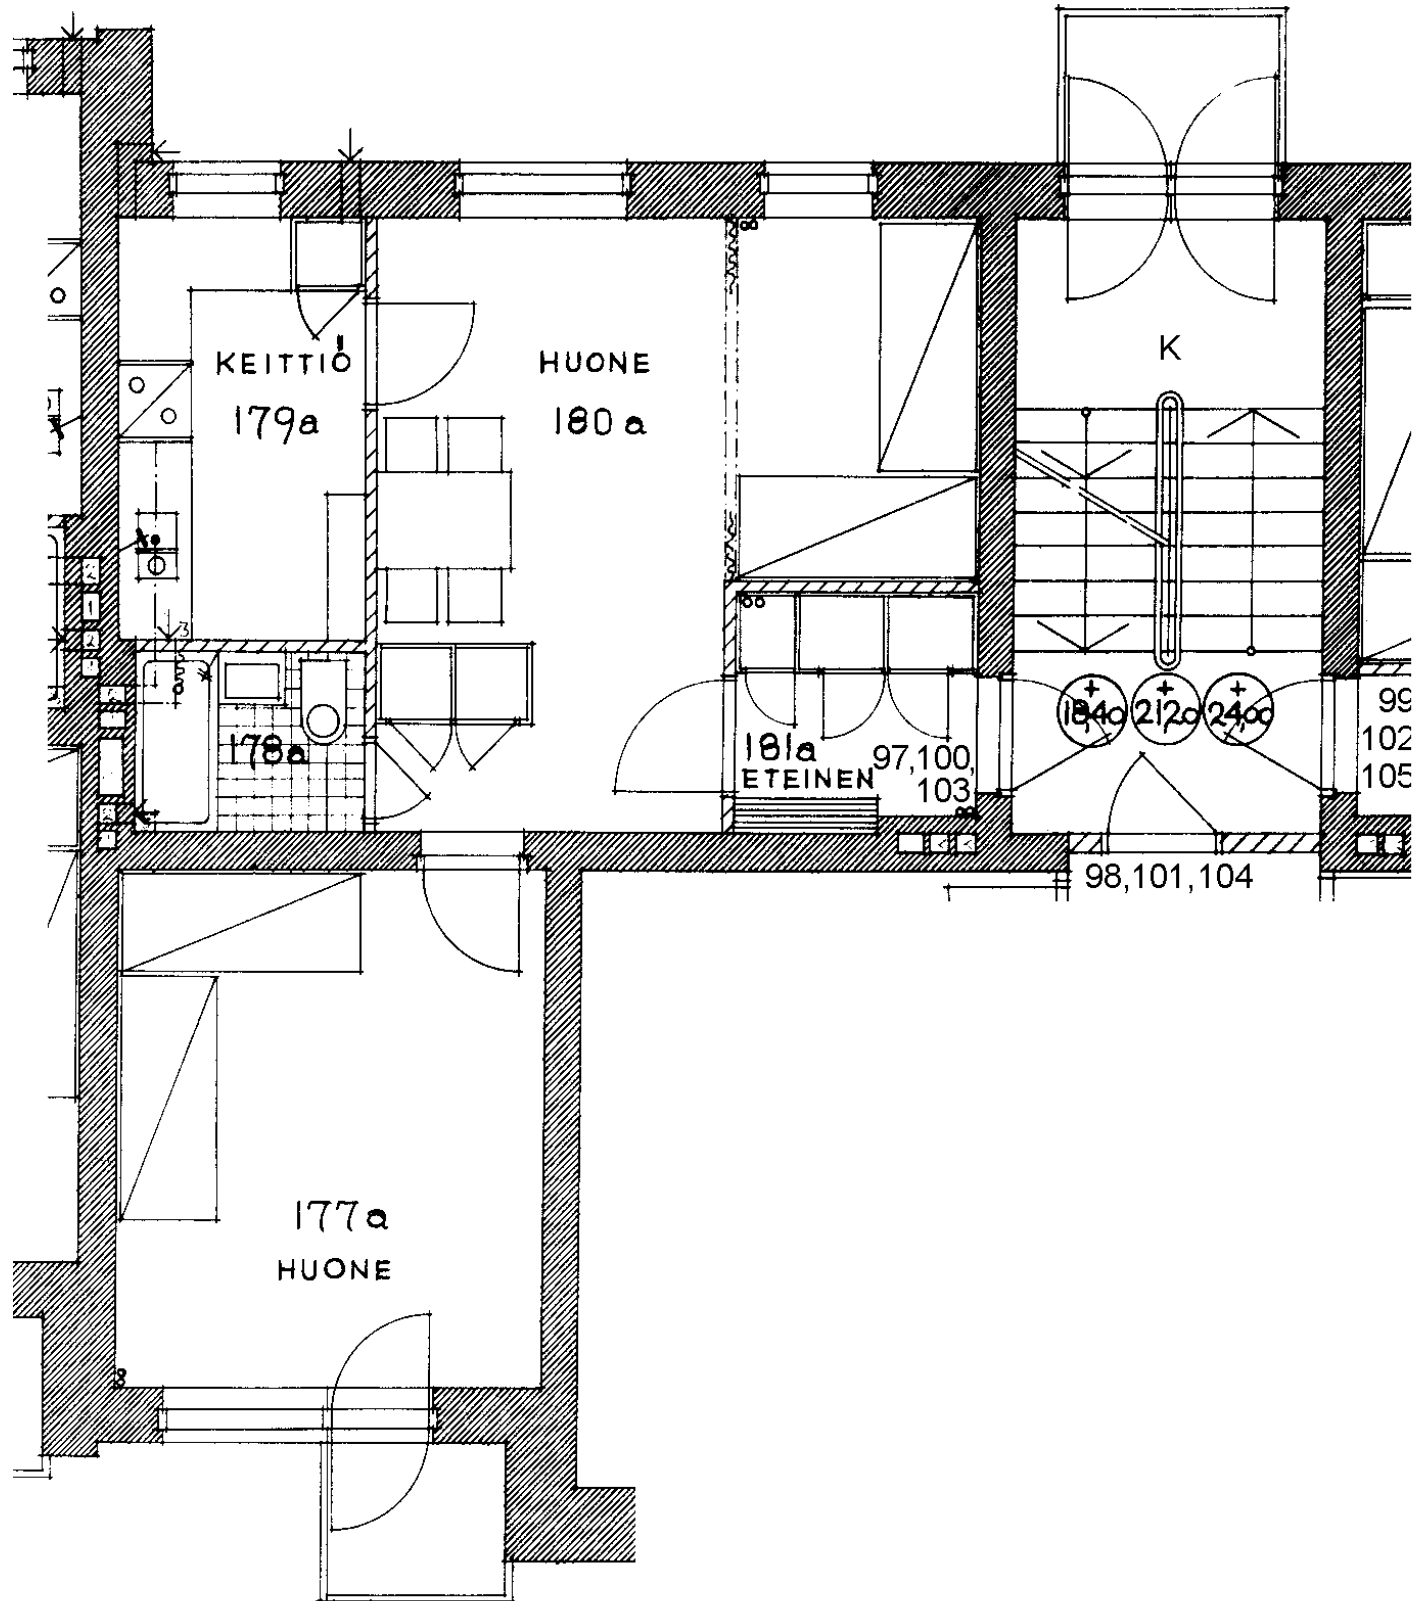

Roihuvuorentie 10 K 103

2 h + k

50,8 m²

Kerros

3

Hissi

Jk / Viileäk.

Jk / Pakastink.

Sähkö- / Kaasuliesi

K

Parveke / Piha

X

Liikuntarajoitteiset

IV: pv / kon / hk

P

Roihuvuorentie 10 K 104

2 h + kk

45,8 m²

Kerros

Hissi

Jk / Viileäk.

Jk / Pakastink.


Sähkö- / Kaasuliesi


Parveke / Piha

Liikuntarajoitteiset

IV: pv / kon / hk

3
K
P

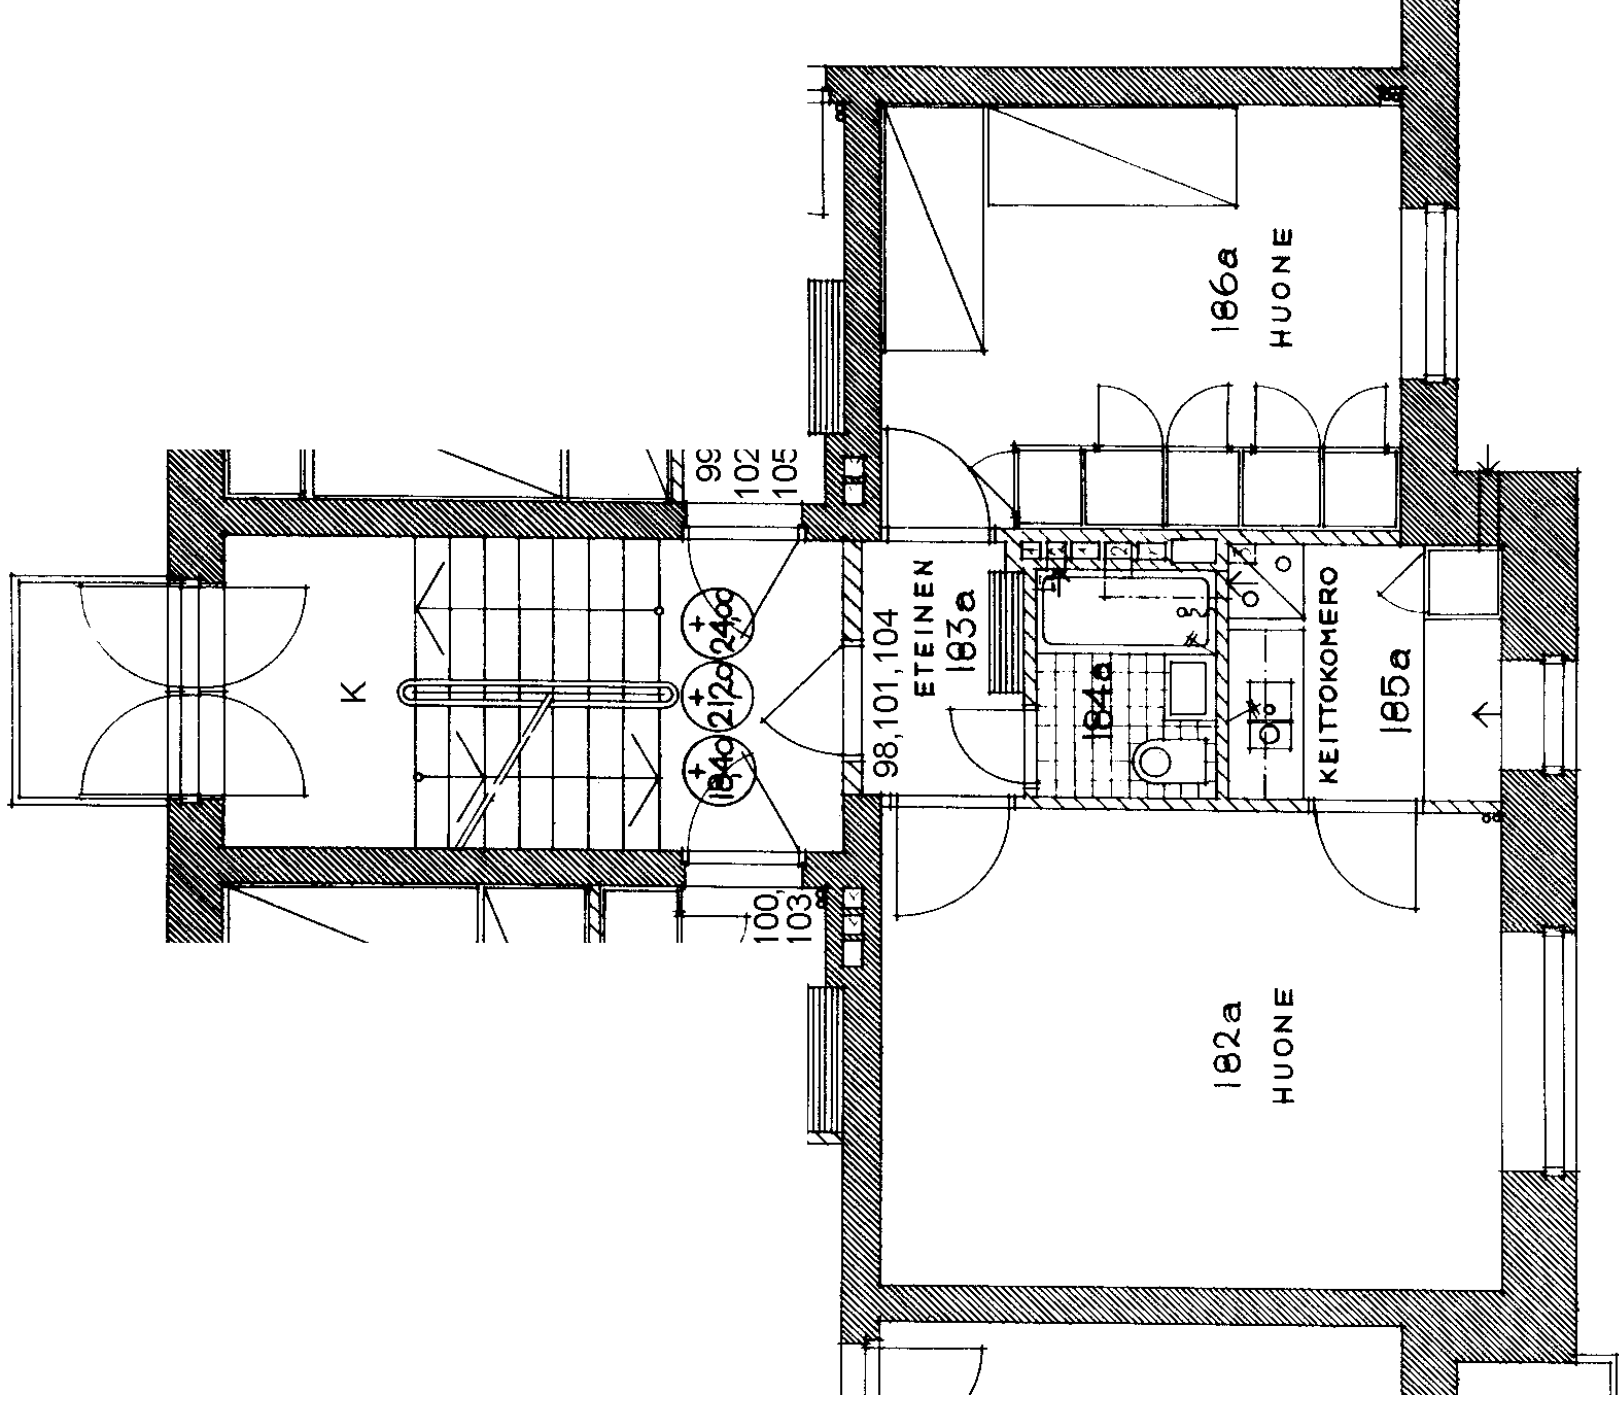

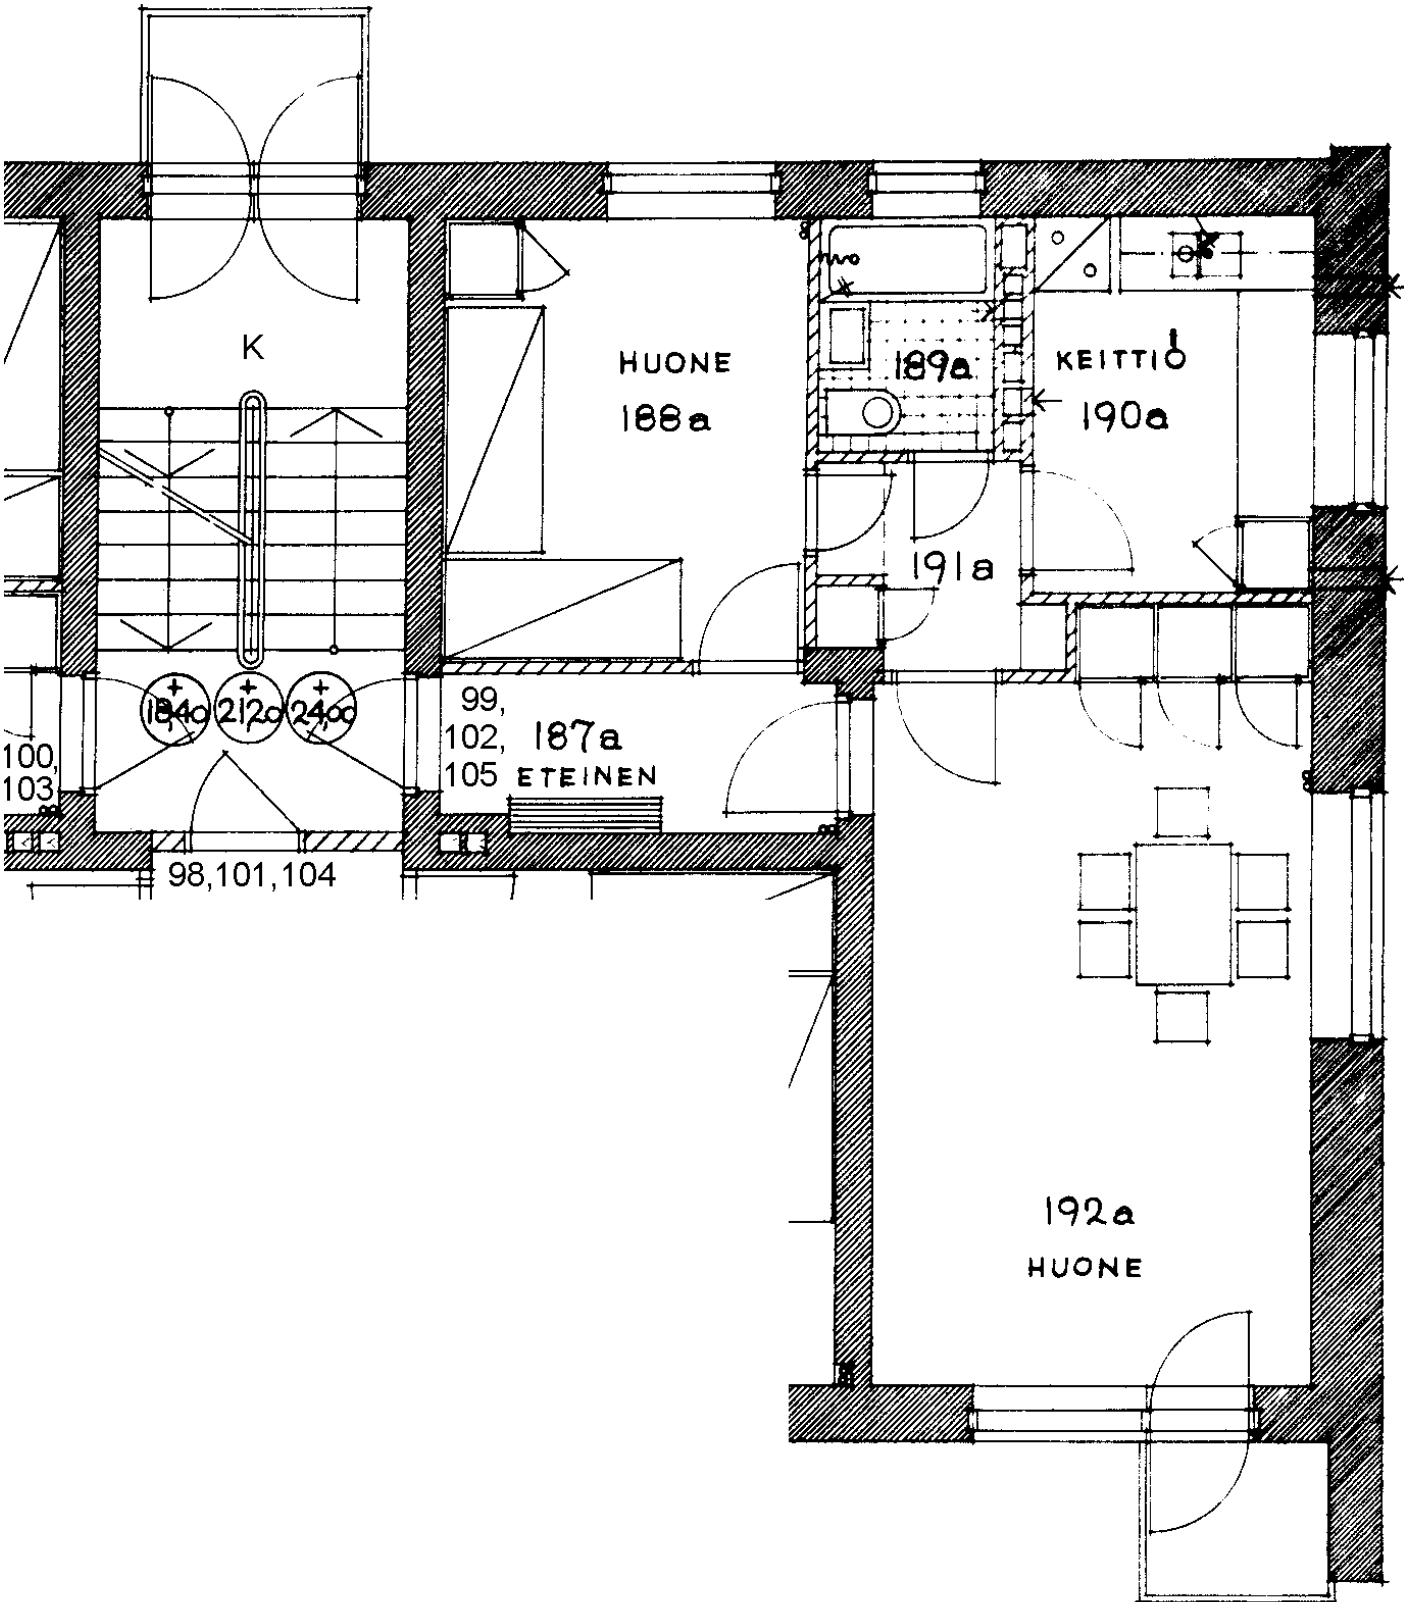

Roihuvuorentie 10 K 105

2 h + k

50,8 m²

Kerros

Hissi

Jk / Viileäk.

Jk / Pakastink.

Sähkö- / Kaasuliesi

Parveke / Piha

Liikuntarajoitteiset

IV: pv / kon / hk

3
K
X
P