


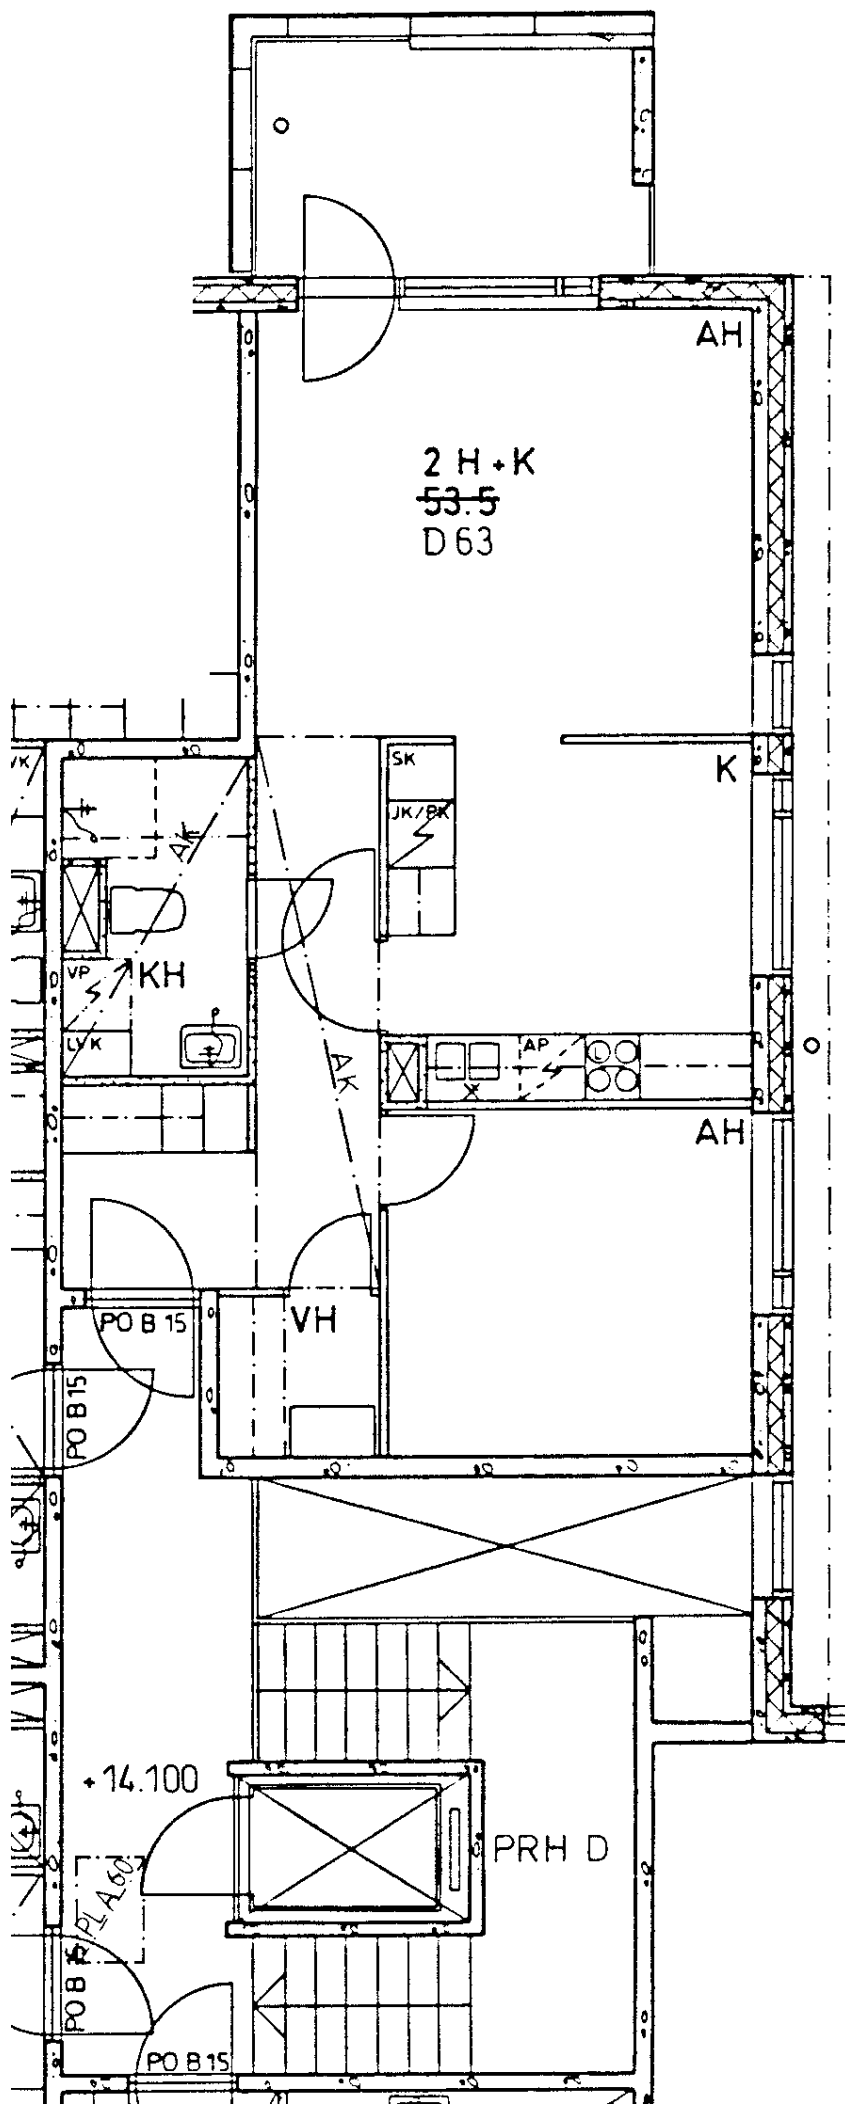

Linnanrakentajantie 7 D 63

2 h + k 53,5 m²

Kerros 4

Hissi X

Jk / Viileäk.


Jk / Pakastink. X

Sähkö- / Kaasuliesi S

Parveke / Piha X

Liikuntarajoitteiset

IV: pv / kon / hk K

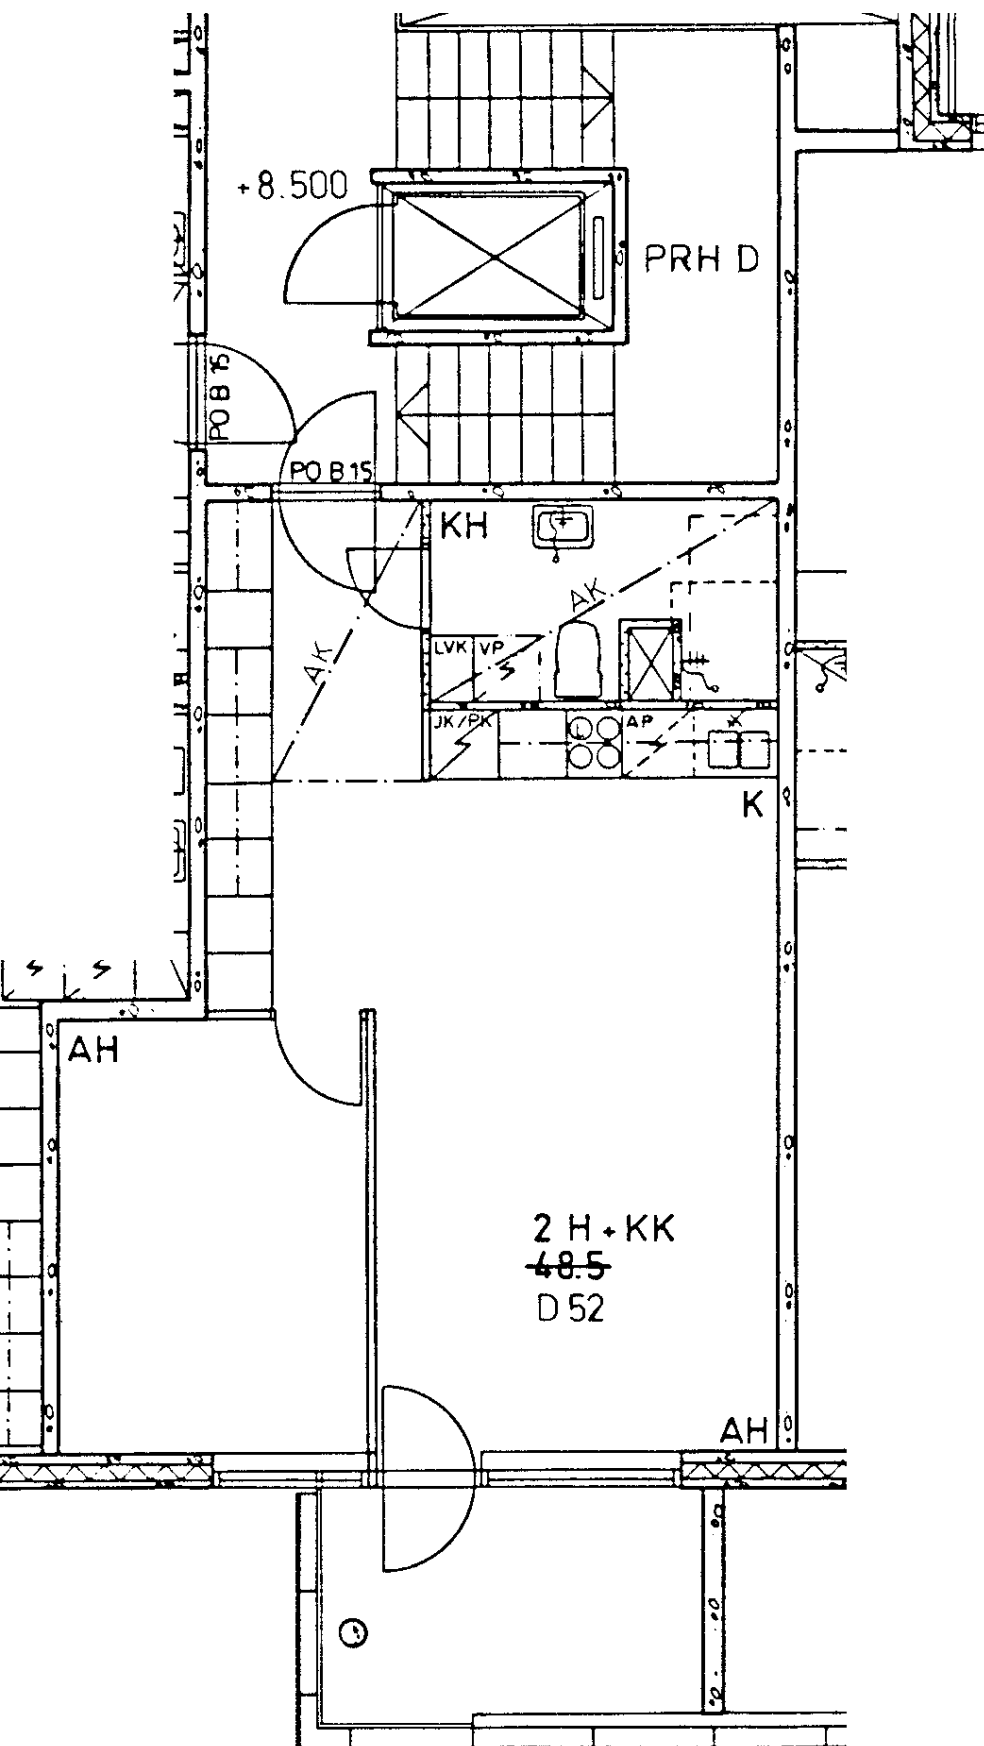

Linnanrakentajantie 7 D 52

2 h + kk 48,5 m²

Kerros 2

Hissi X

Jk / Viileäk.


Jk / Pakastink. X

Sähkö- / Kaasuliesi S

Parveke / Piha X

Liikuntarajoitteiset

IV: pv / kon / hk K

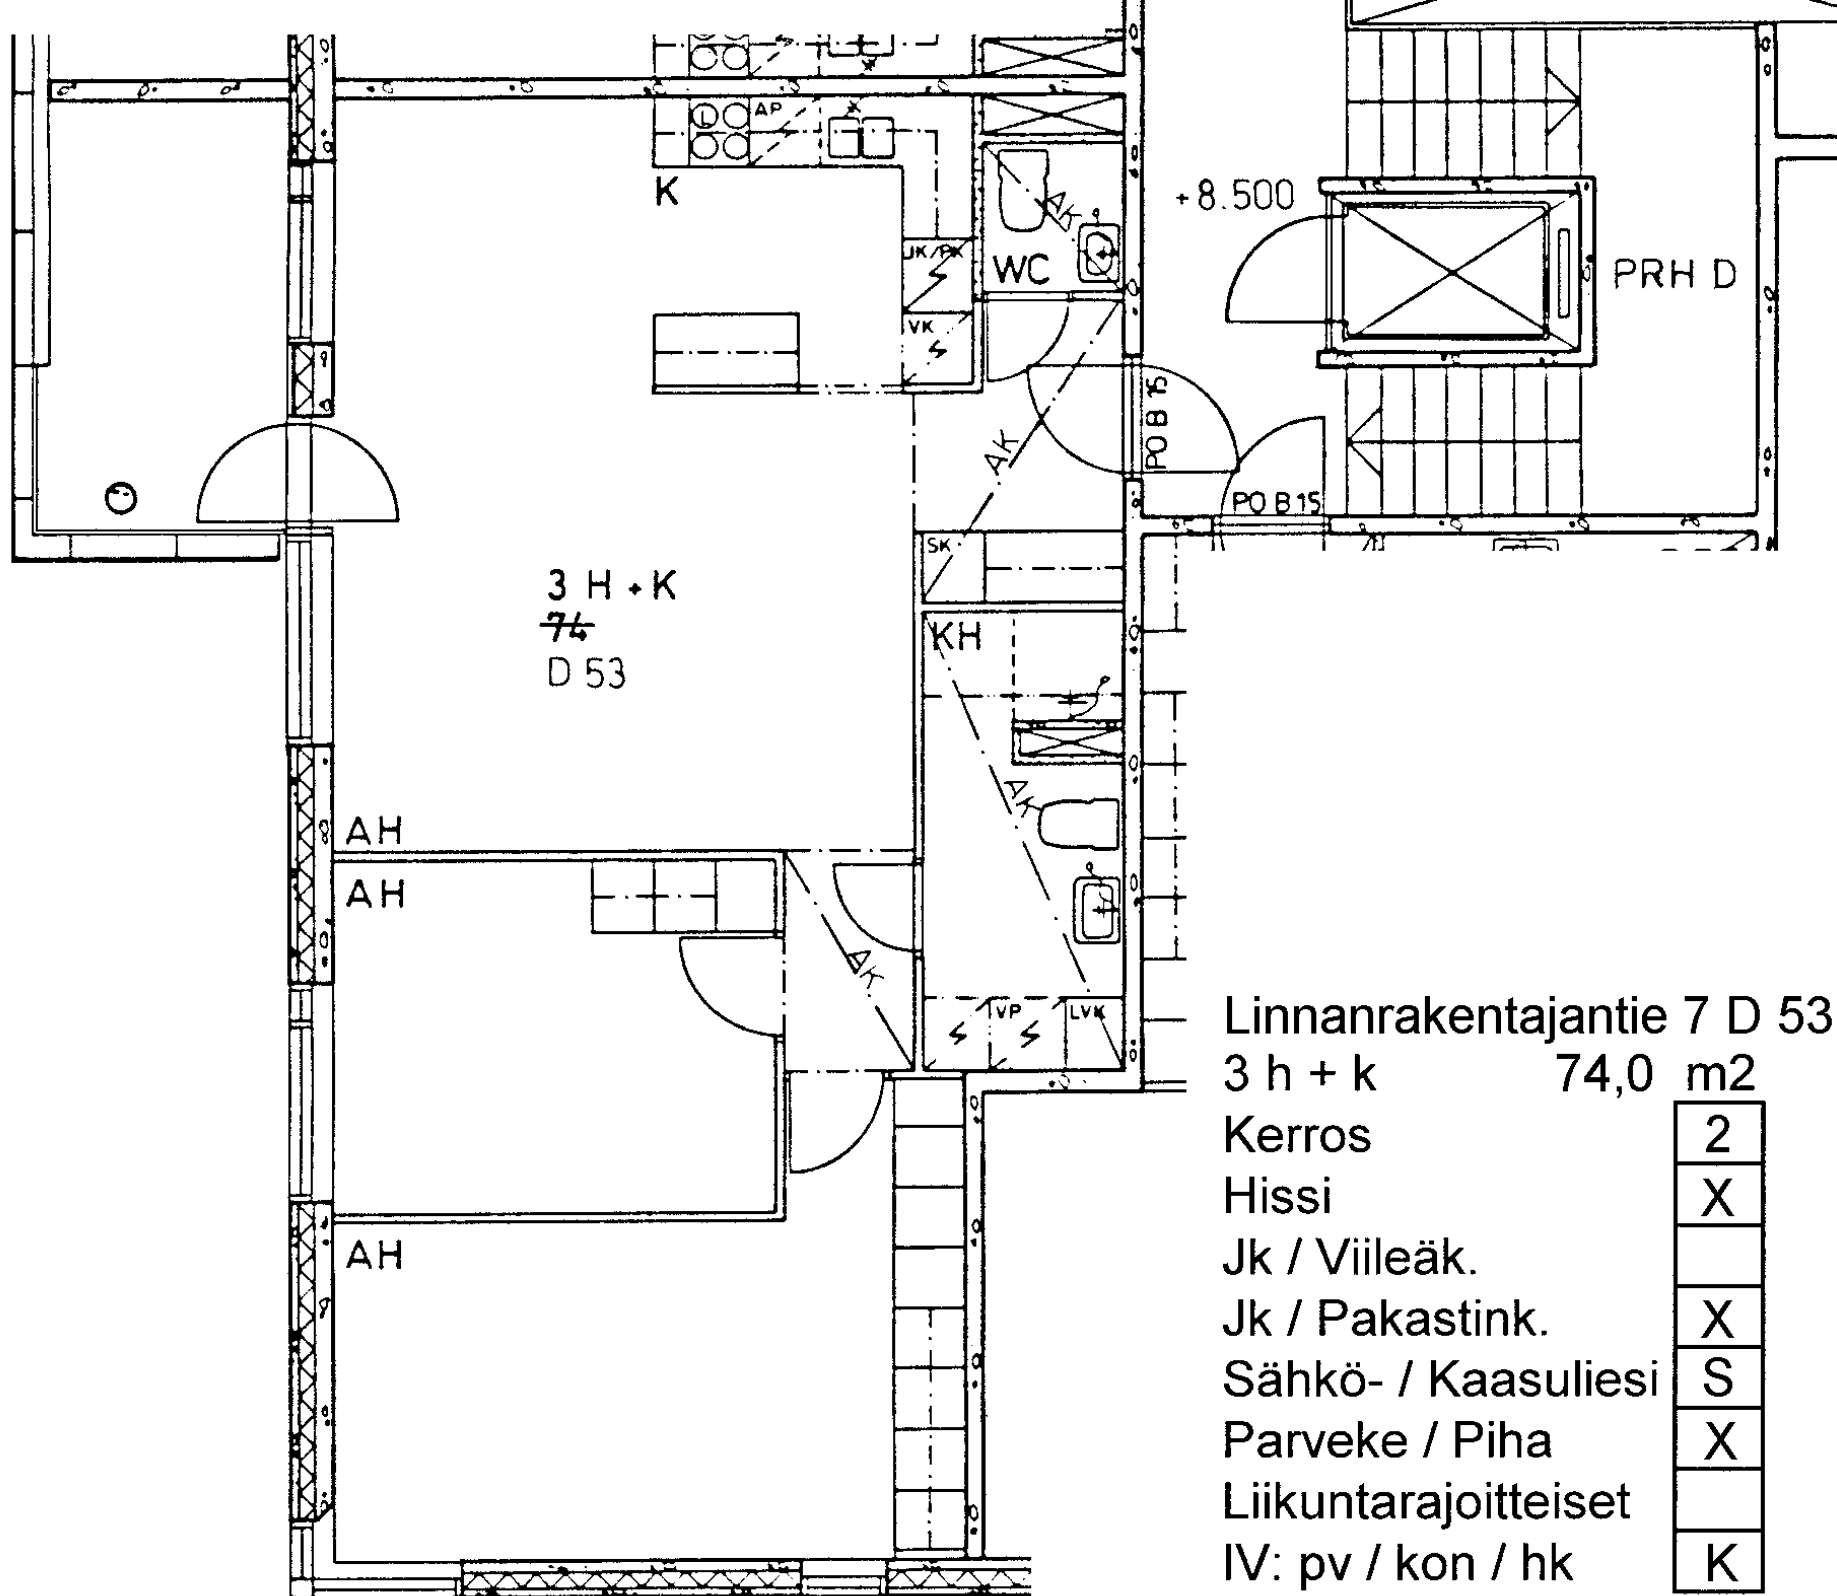

Linnanrakentajantie 7 D 53

3 h + k 74,0 m²

Kerros

2

Hissi

X

Jk / Viileäk.

Jk / Pakastink.

X

Sähkö- / Kaasuliesi

S


Parveke / Piha

X

Liikuntarajoitteiset

IV: pv / kon / hk

K

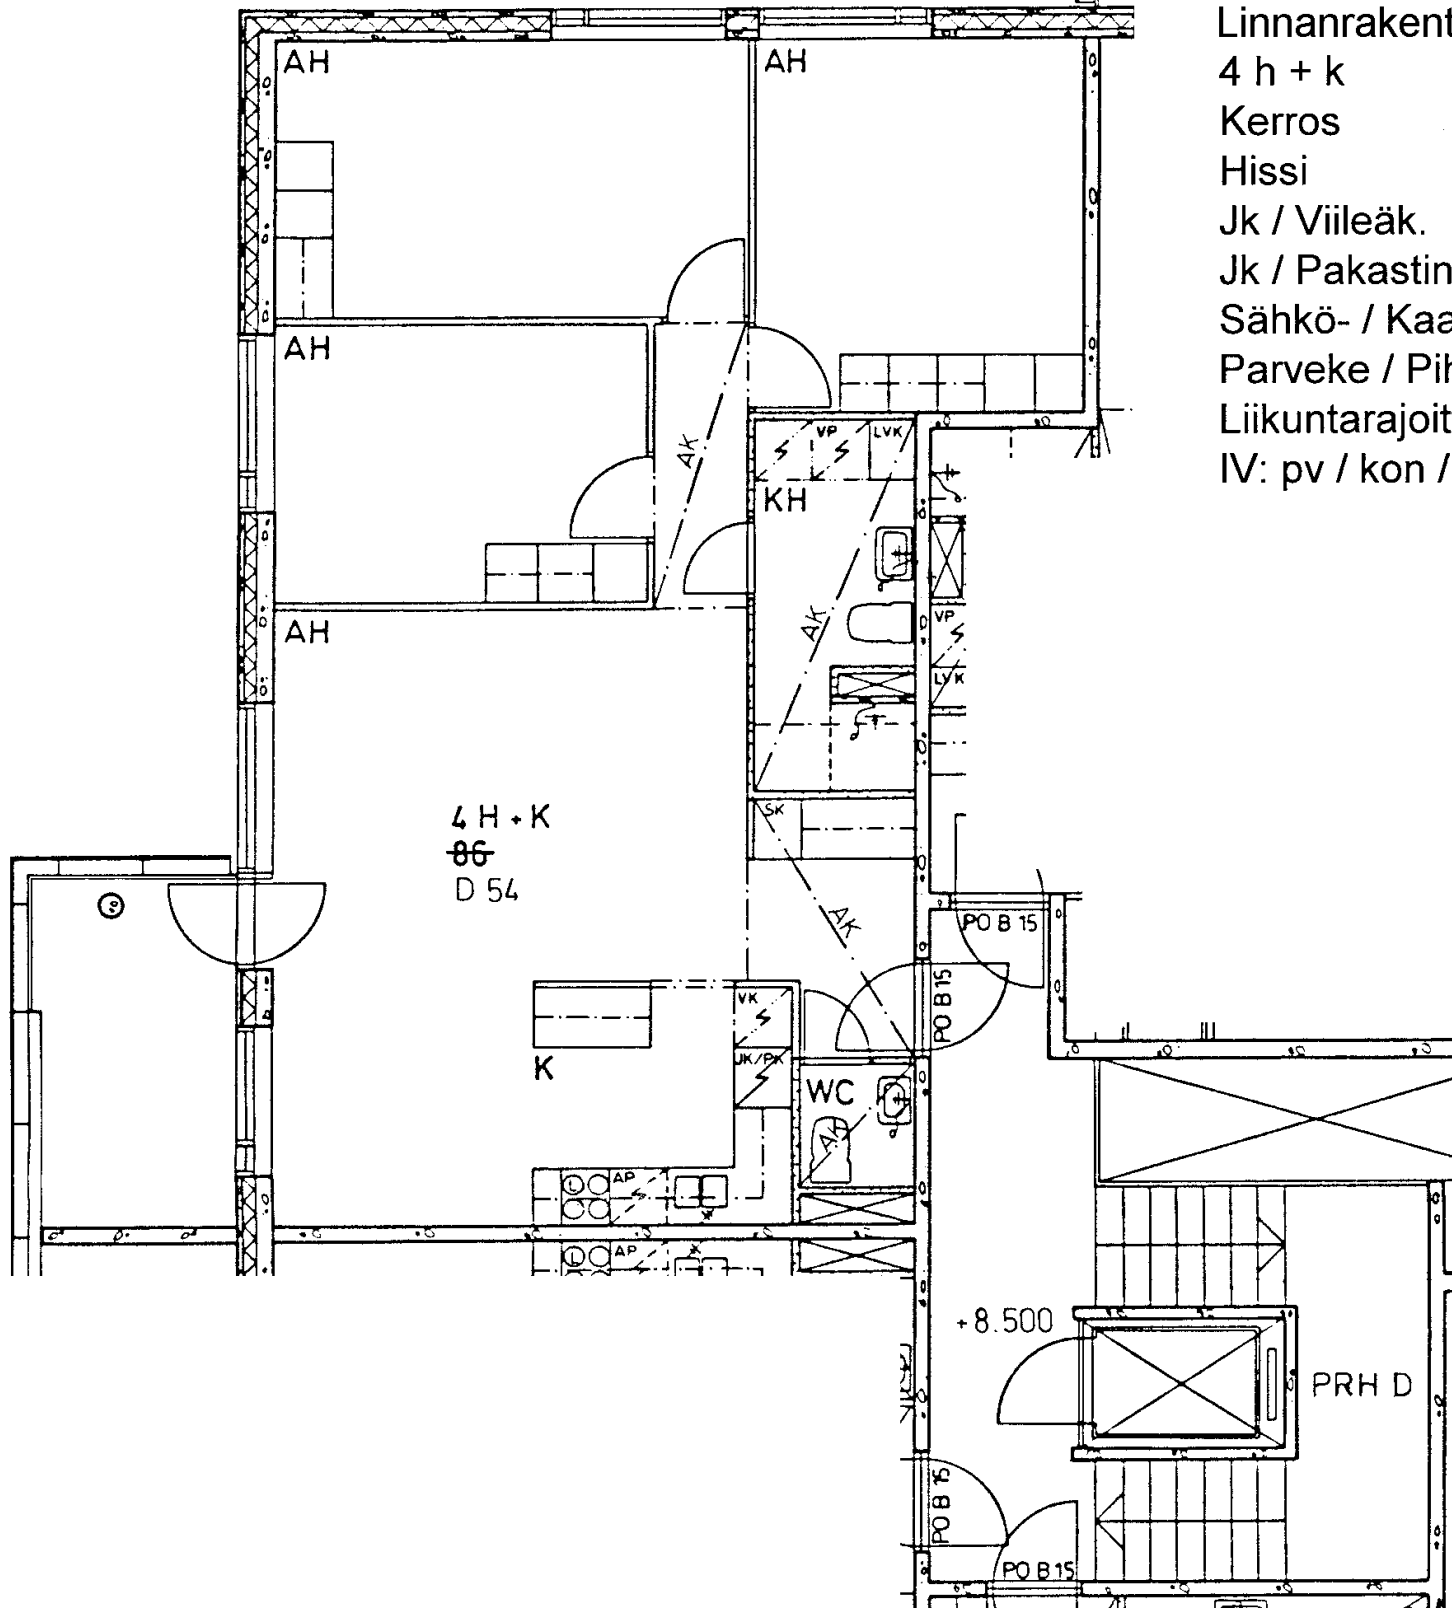

Linnanrakentajantie 7 D 54

4 h + k 86,0 m²

Kerros 2

Hissi X

Jk / Viileäk.


Jk / Pakastink. X

Sähkö- / Kaasuliesi S

Parveke / Piha X

Liikuntarajoitteiset

IV: pv / kon / hk K

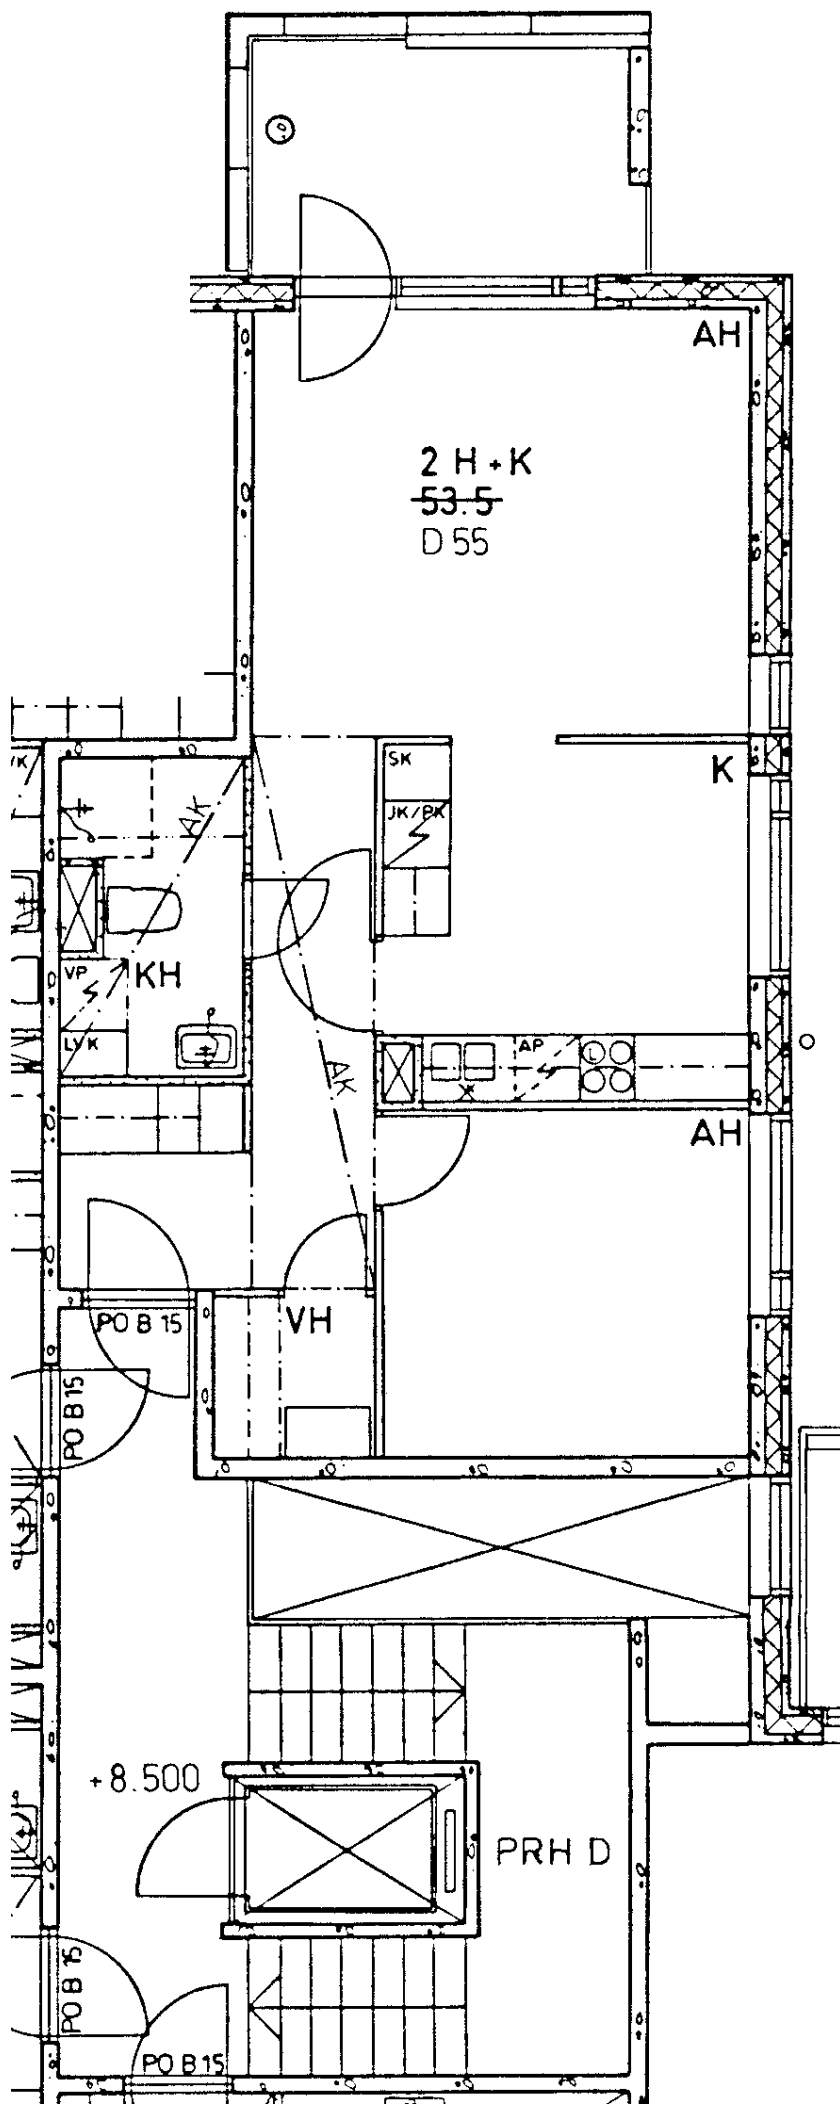

Linnanrakentajantie 7 D 55

2 h + k 53,5 m²

Kerros 2

Hissi X

Jk / Viileäk.


Jk / Pakastink. X

Sähkö- / Kaasuliesi S

Parveke / Piha X

Liikuntarajoitteiset

IV: pv / kon / hk K

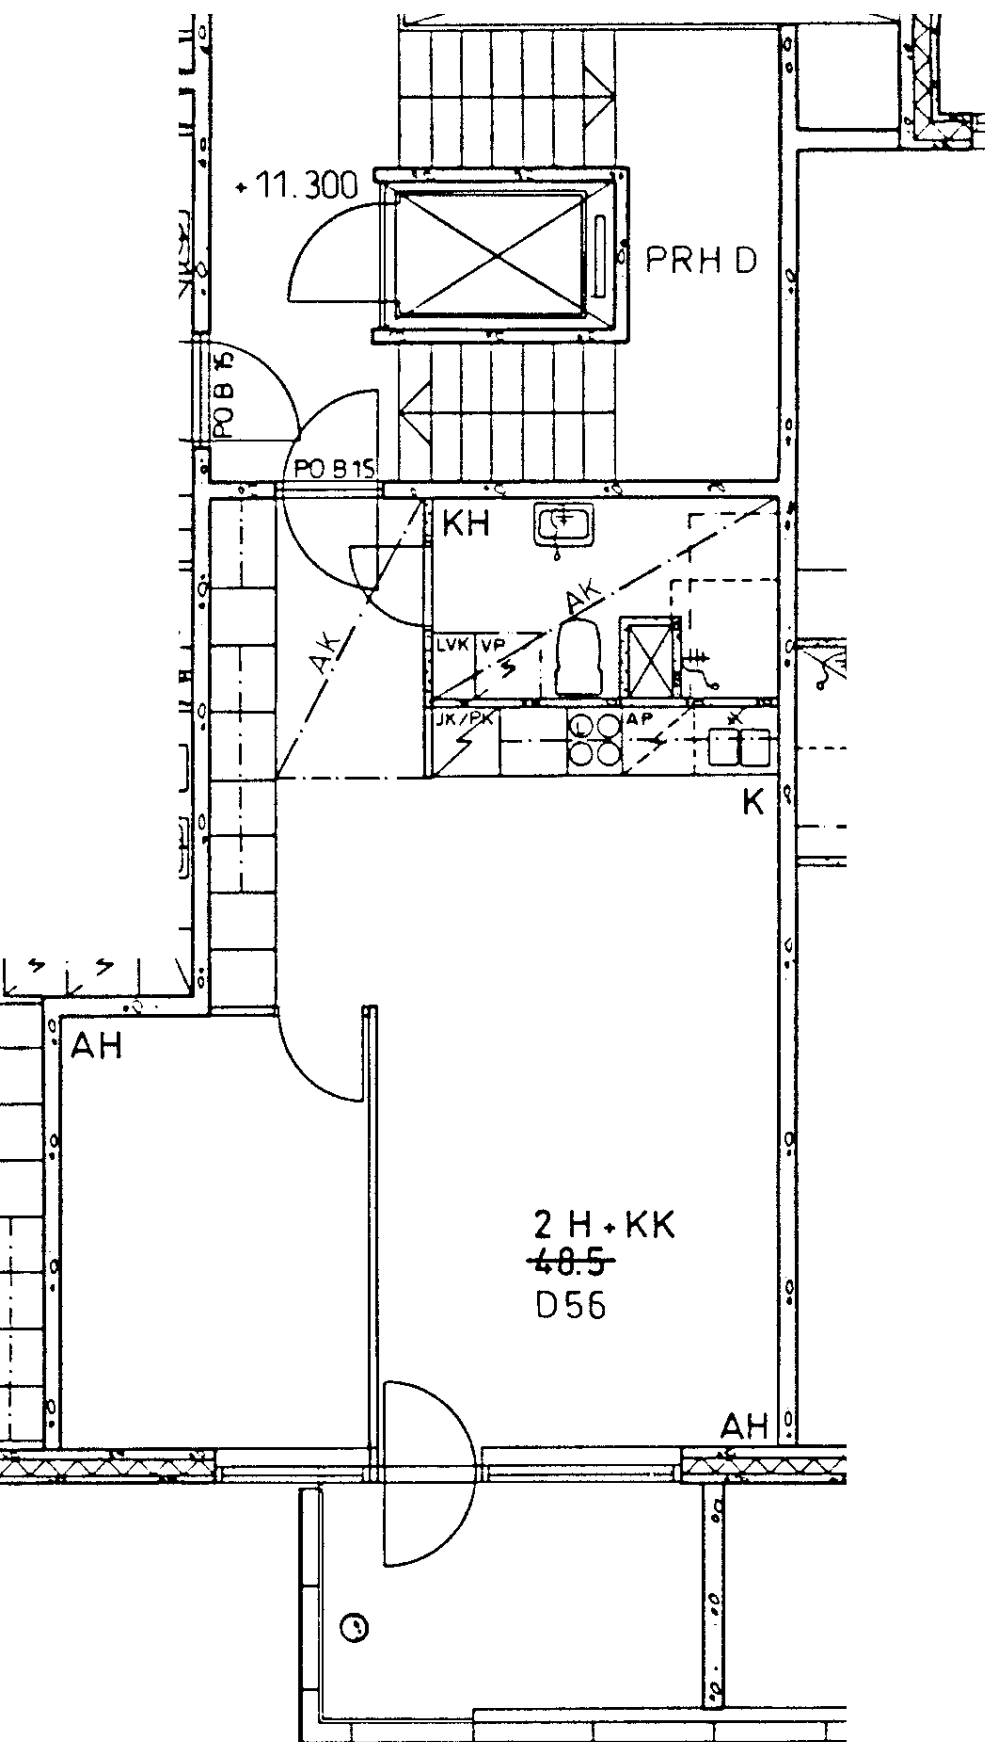

Linnanrakentajantie 7 D 56

2 h + kk 48,5 m²

Kerros

3

Hissi

X

Jk / Viileäk.

Jk / Pakastink.

X

Sähkö- / Kaasuliesi

S


Parveke / Piha


X

Liikuntarajoitteiset

IV: pv / kon / hk

K

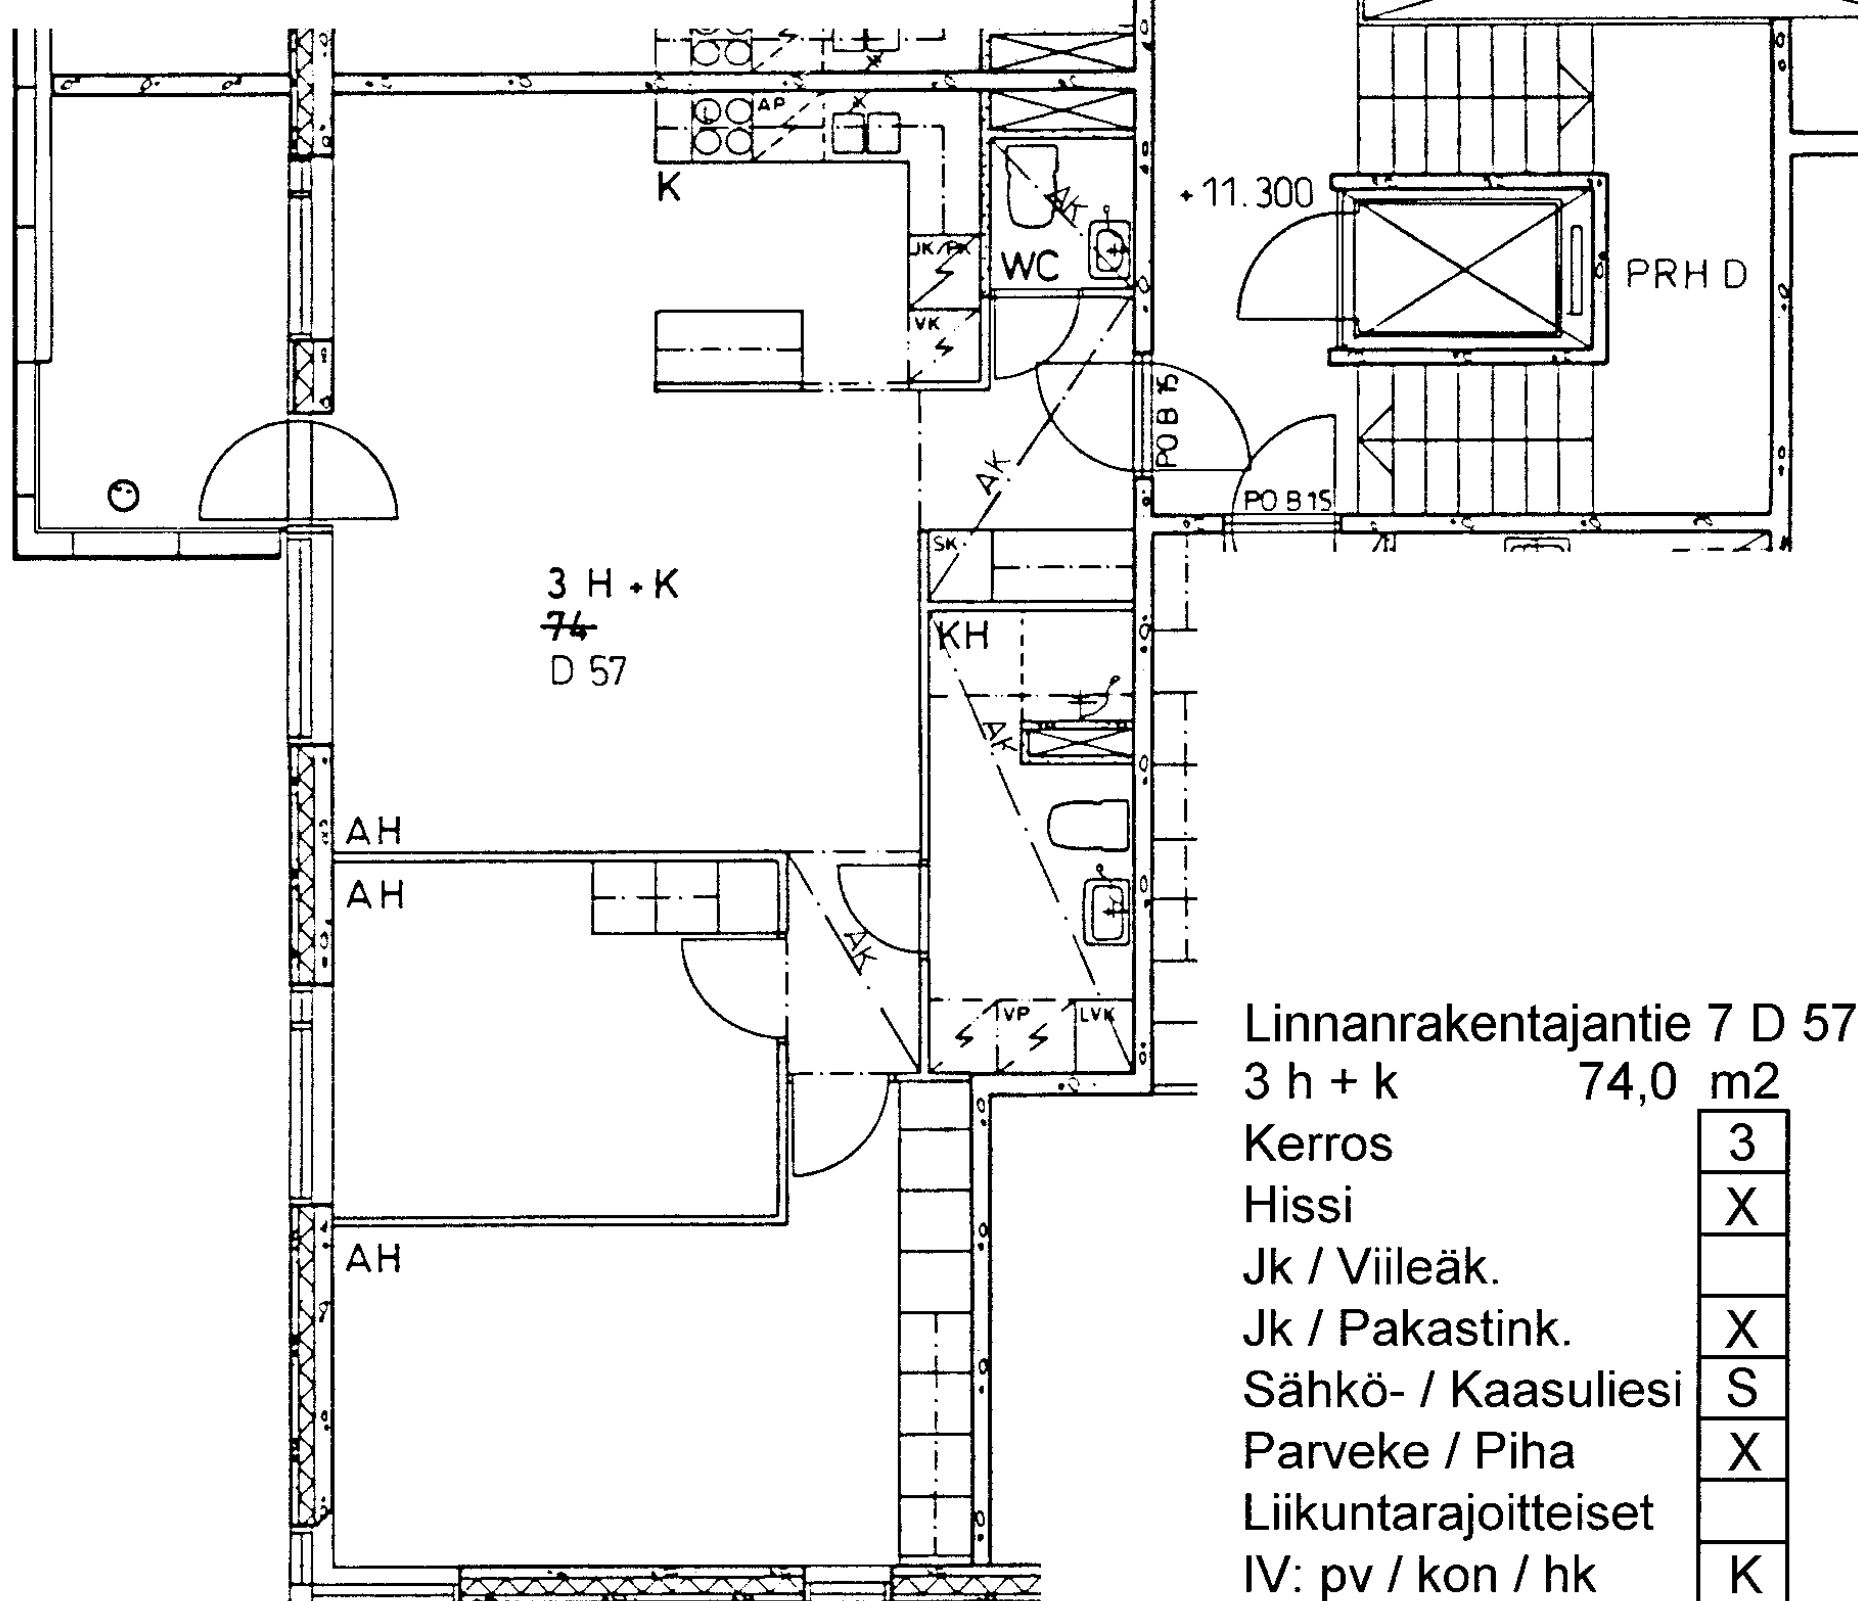

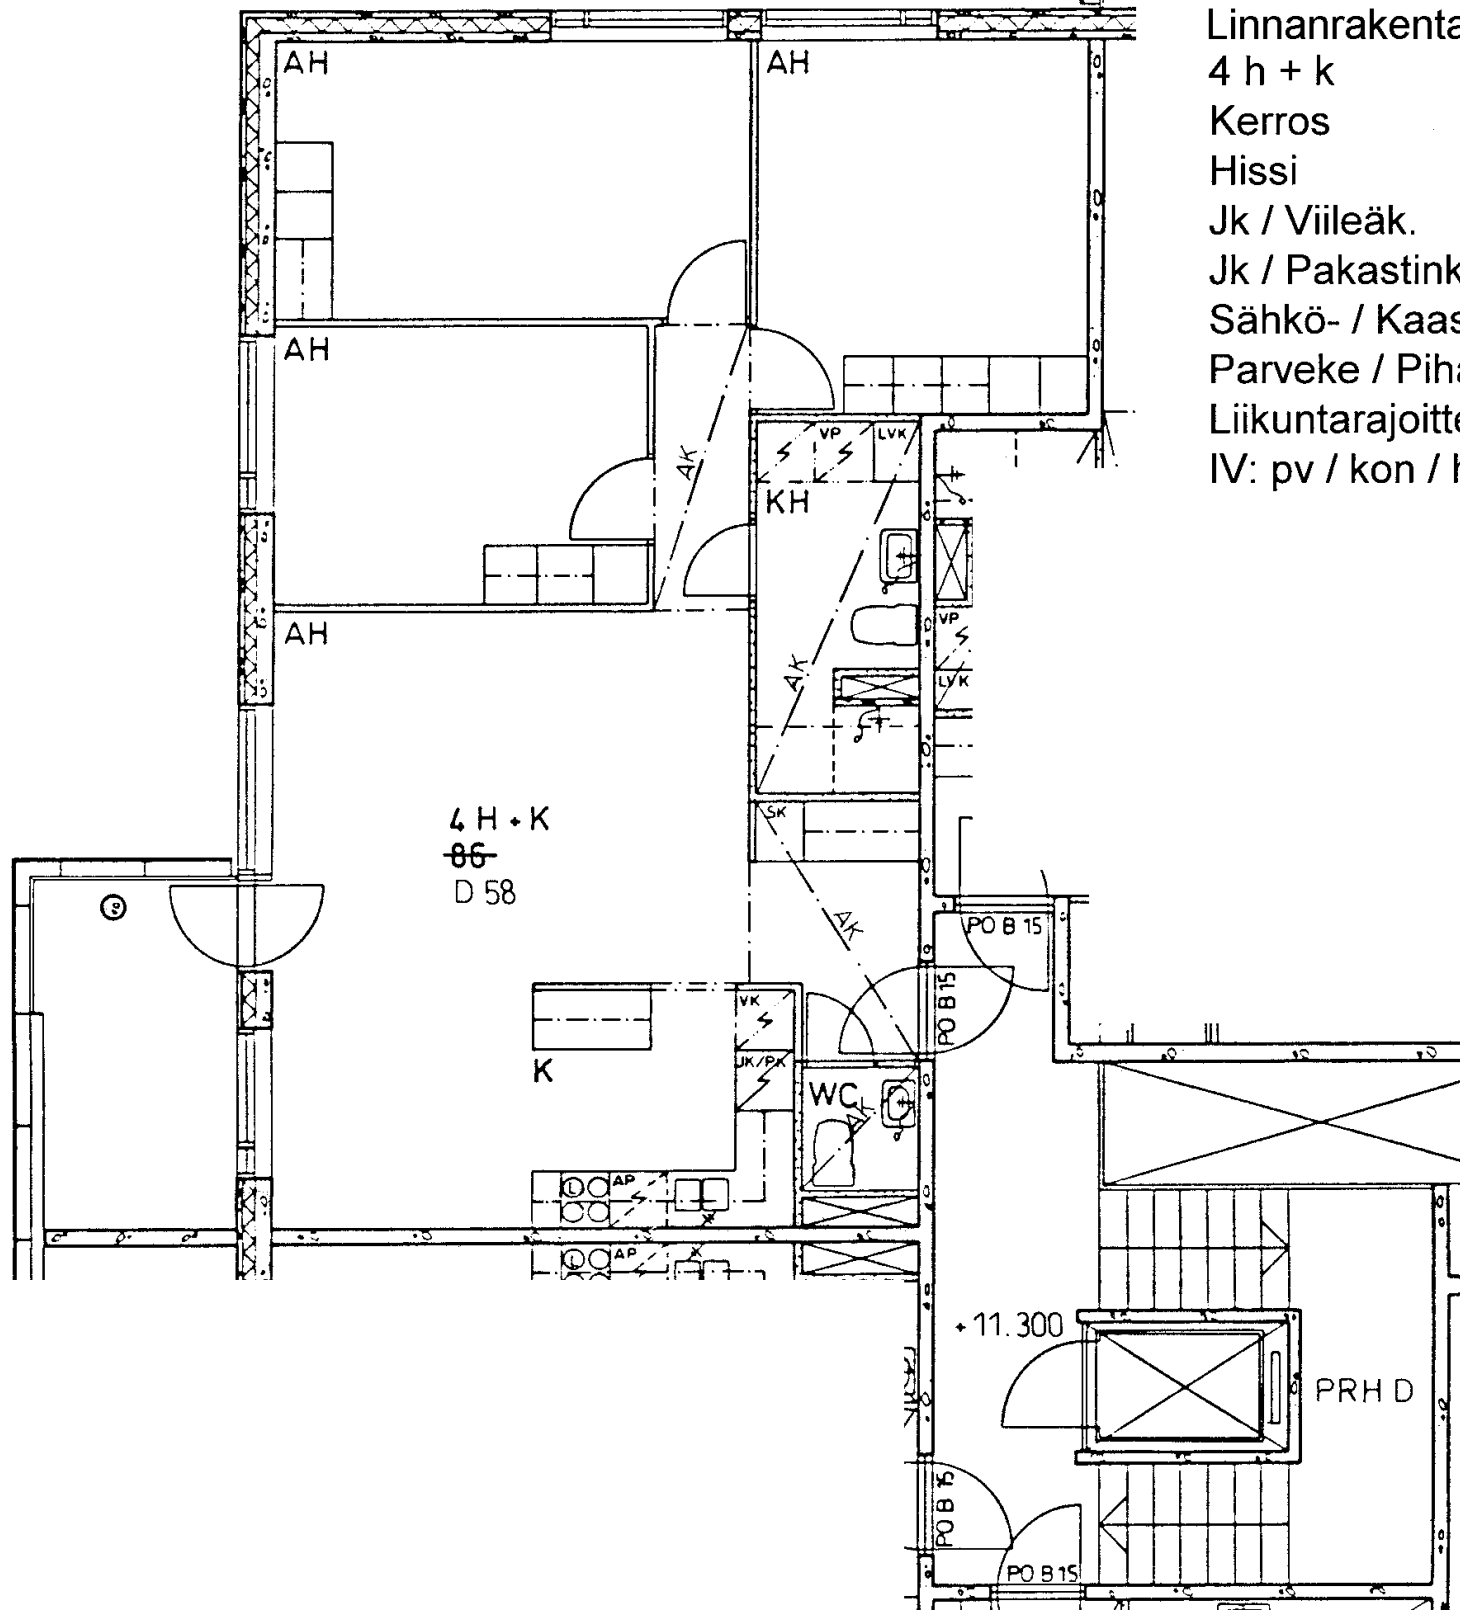

Linnanrakentajantie 7 D 58

4 h + k 86,0 m²

Kerros 3

Hissi X

Jk / Viileäk.


Jk / Pakastink. X

Sähkö- / Kaasuliesi S

Parveke / Piha X

Liikuntarajoitteiset

IV: pv / kon / hk K

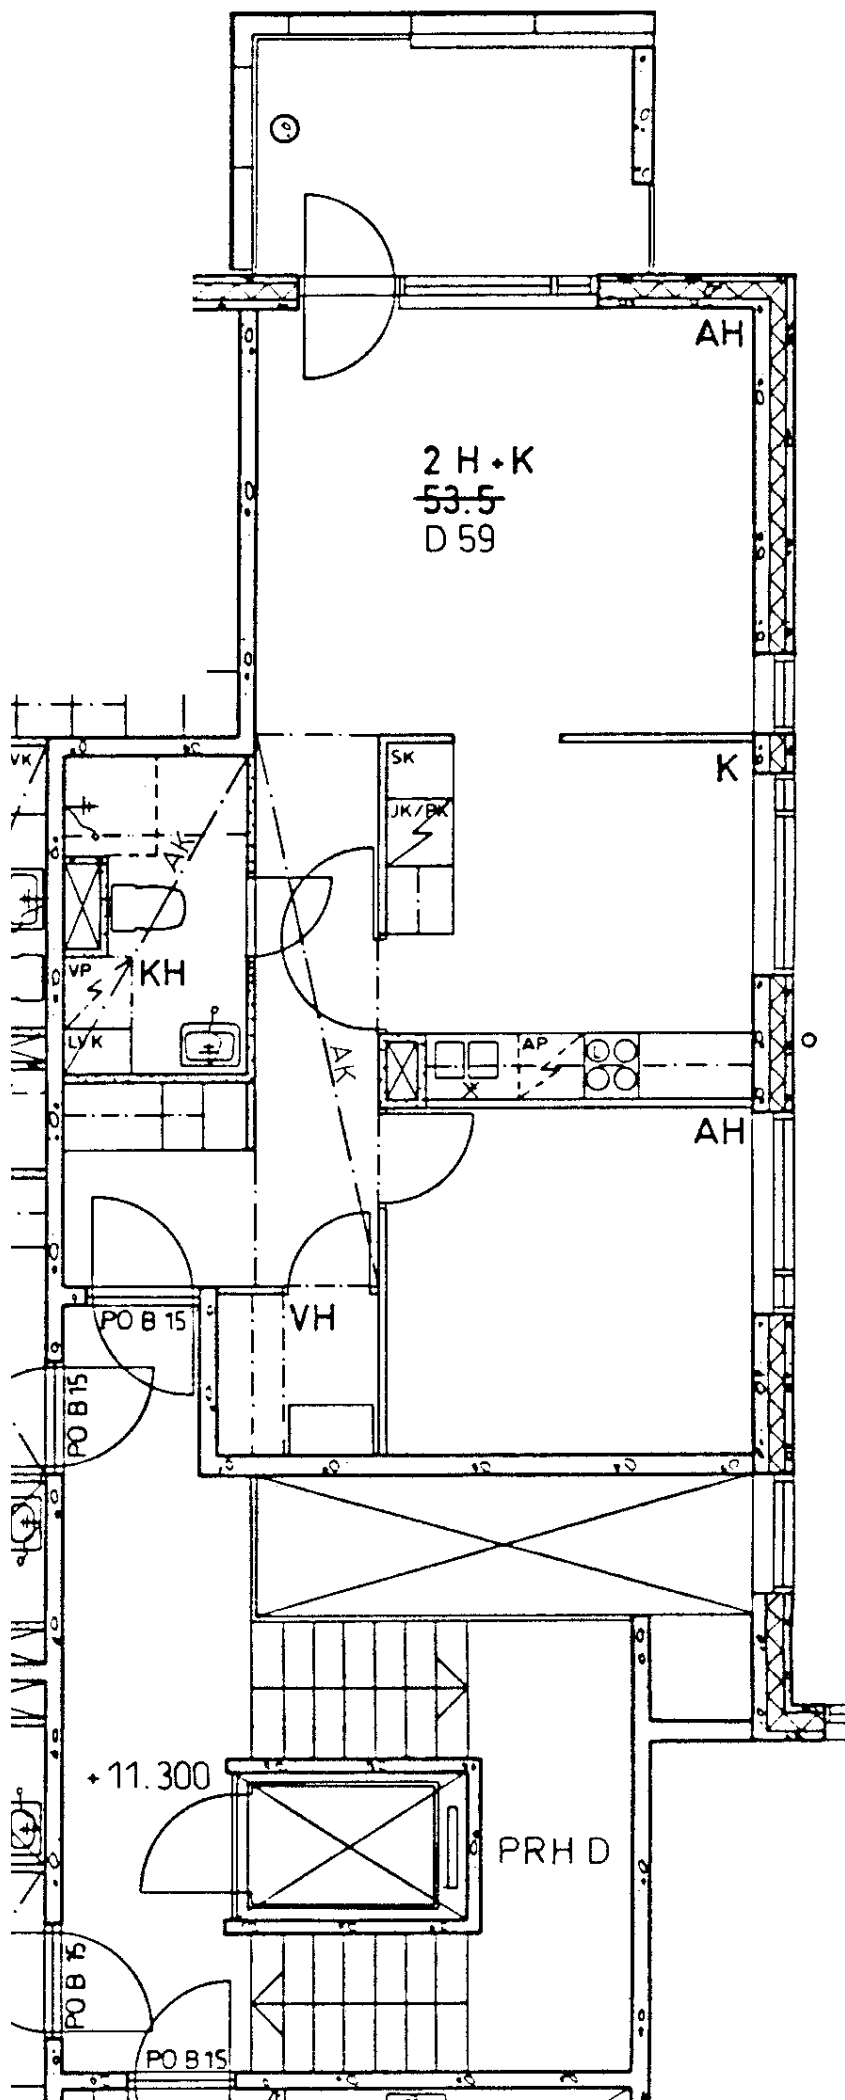

Linnanrakentajantie 7 D 59

2 h + k 53,5 m²

Kerros

3

Hissi

X

Jk / Viileäk.

Jk / Pakastink.

X

Sähkö- / Kaasuliesi

S


Parveke / Piha

X

Liikuntarajoitteiset

IV: pv / kon / hk

K

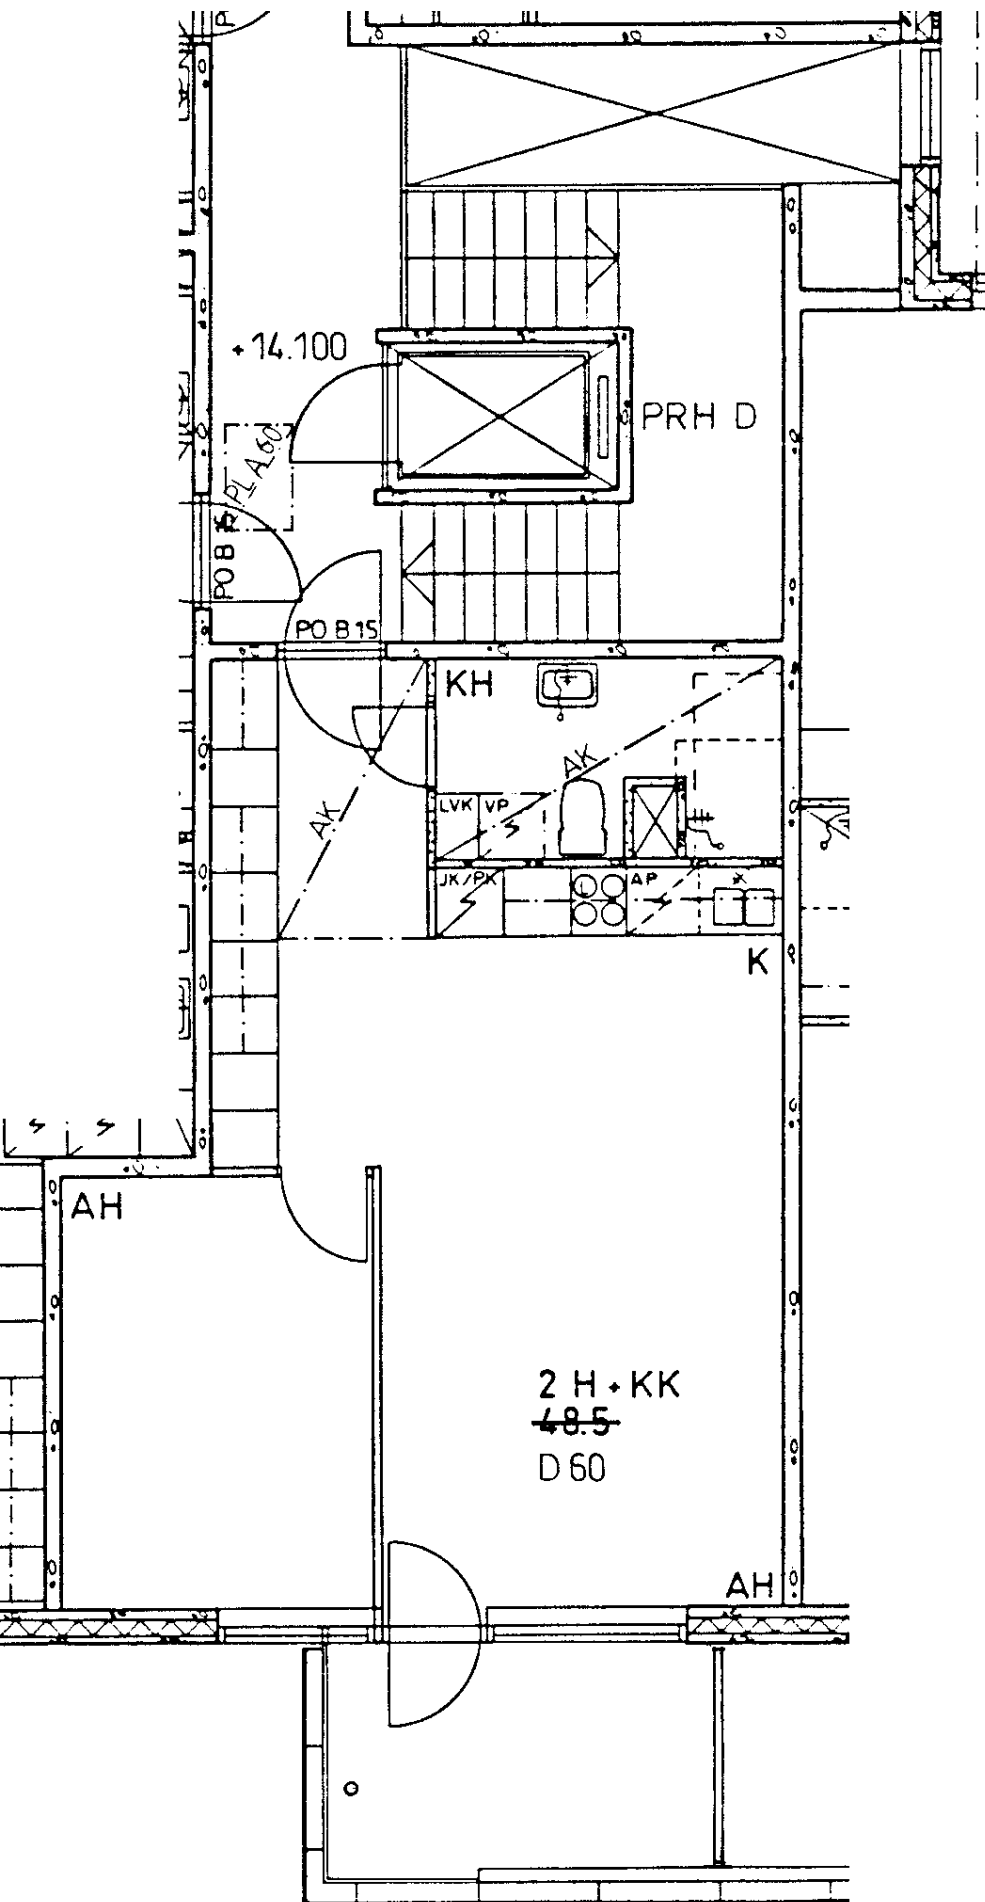

Linnanrakentajantie 7 D 60

2 h + kk

48,5 m²

Kerros

4

Hissi

X

Jk / Viileäk.

Jk / Pakastink.

X

Sähkö- / Kaasuliesi

S


Parveke / Piha

X

Liikuntarajoitteiset

IV: pv / kon / hk


K

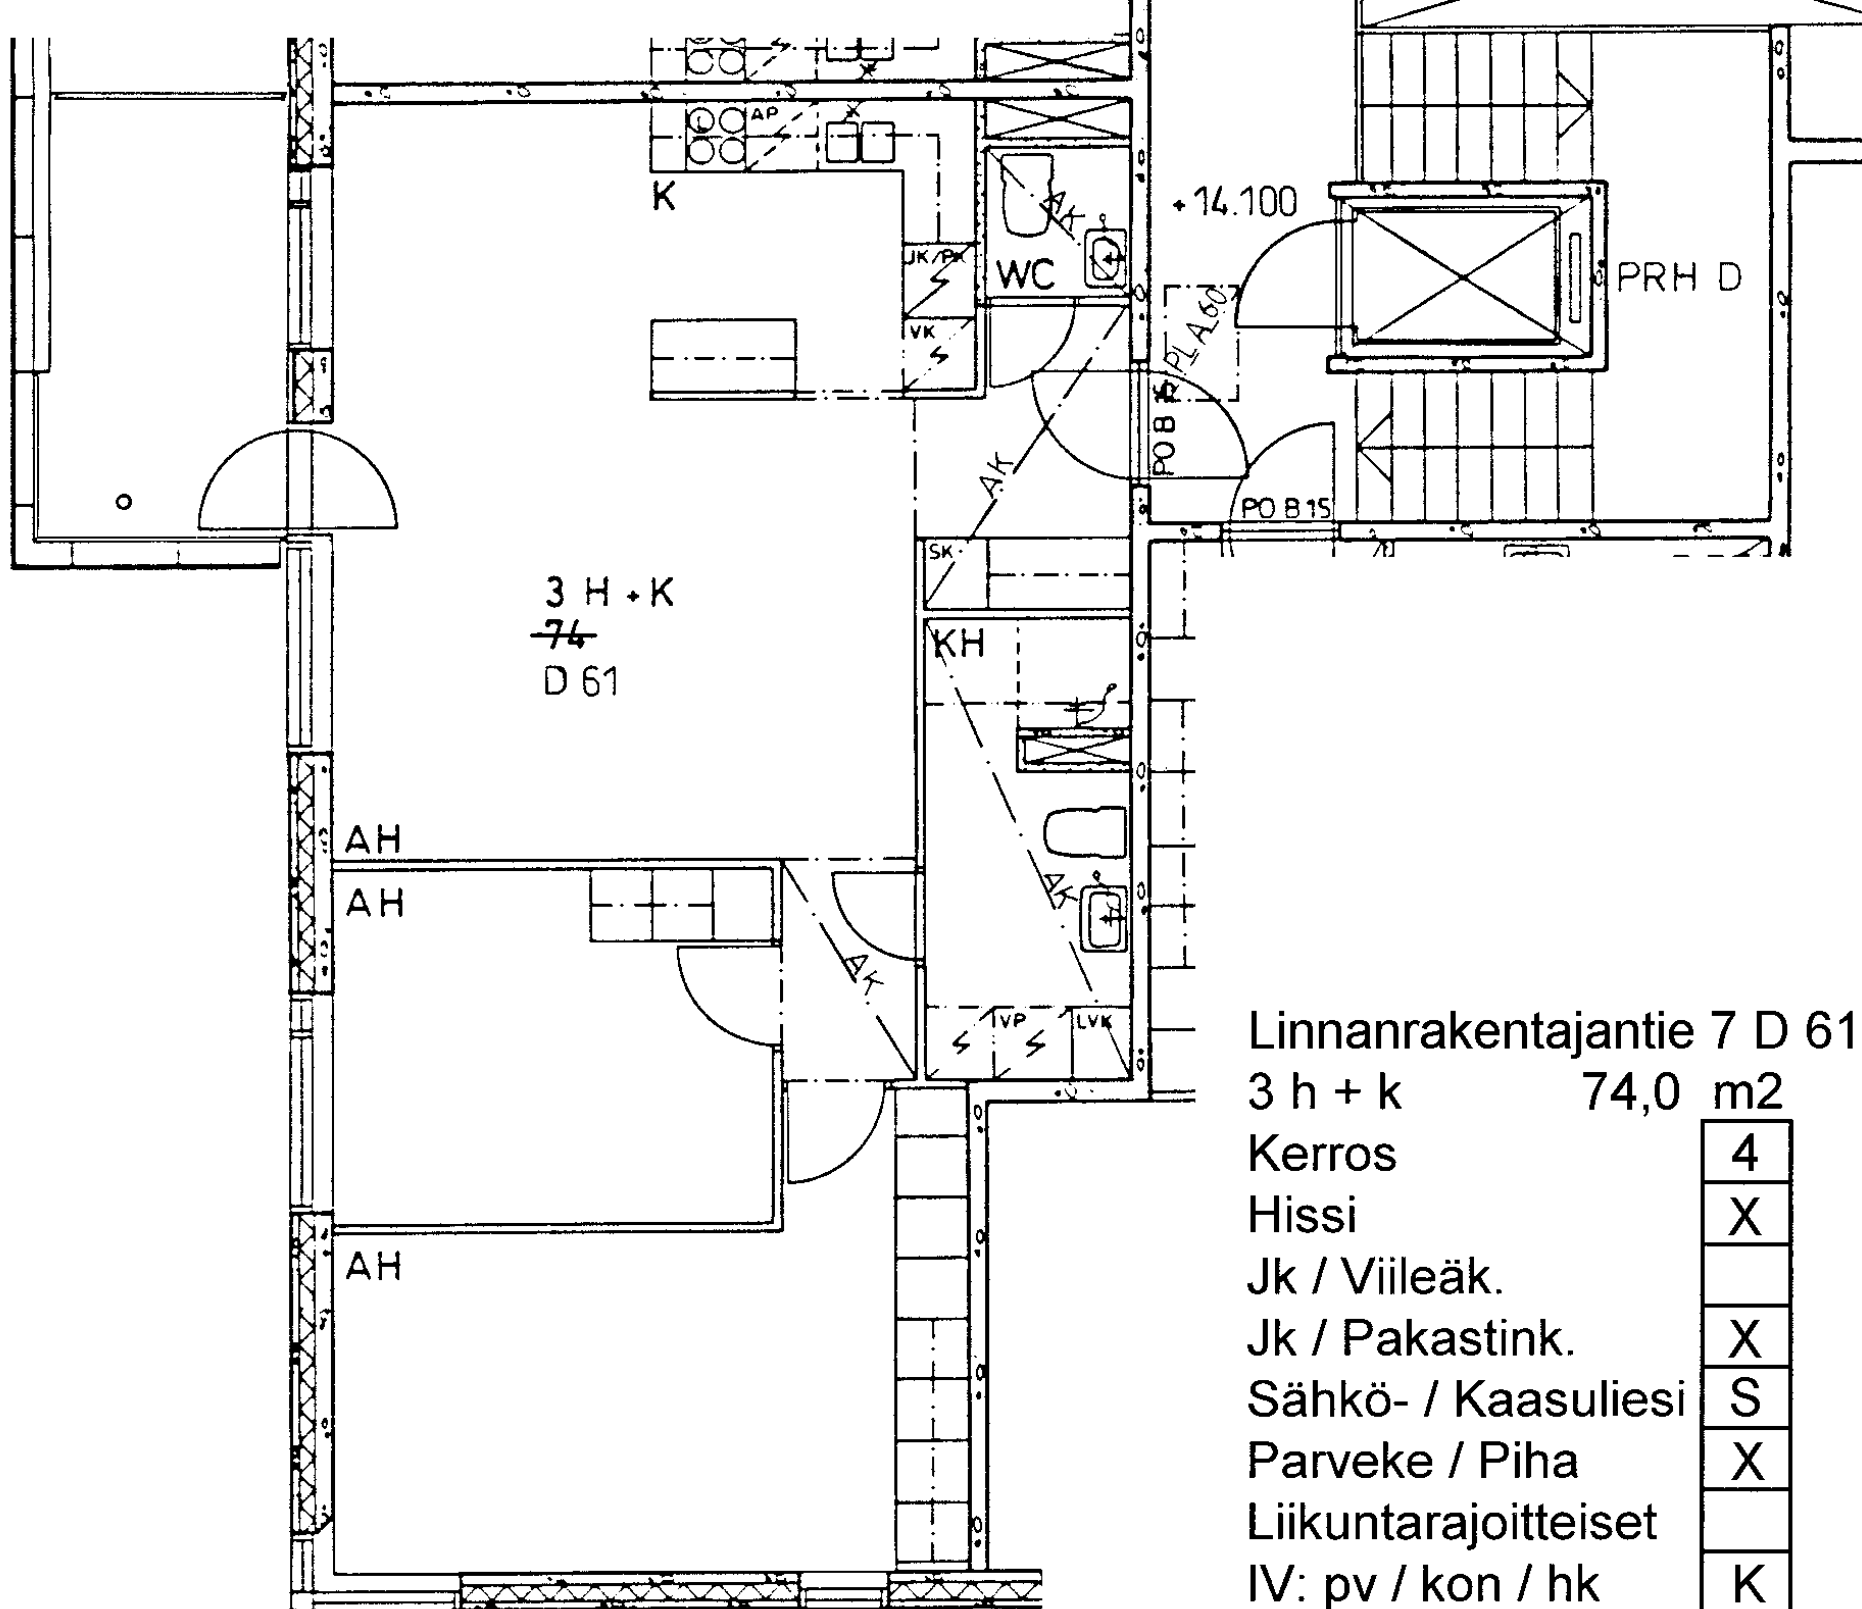

Linnanrakentajantie 7 D 61

3 h + k 74,0 m²

Kerros	4
Hissi	X
Jk / Viileäk.	
Jk / Pakastink.	X
Sähkö- / Kaasuliesi	S
Parveke / Piha	X
Liikuntarajoitteiset	
IV: pv / kon / hk	K

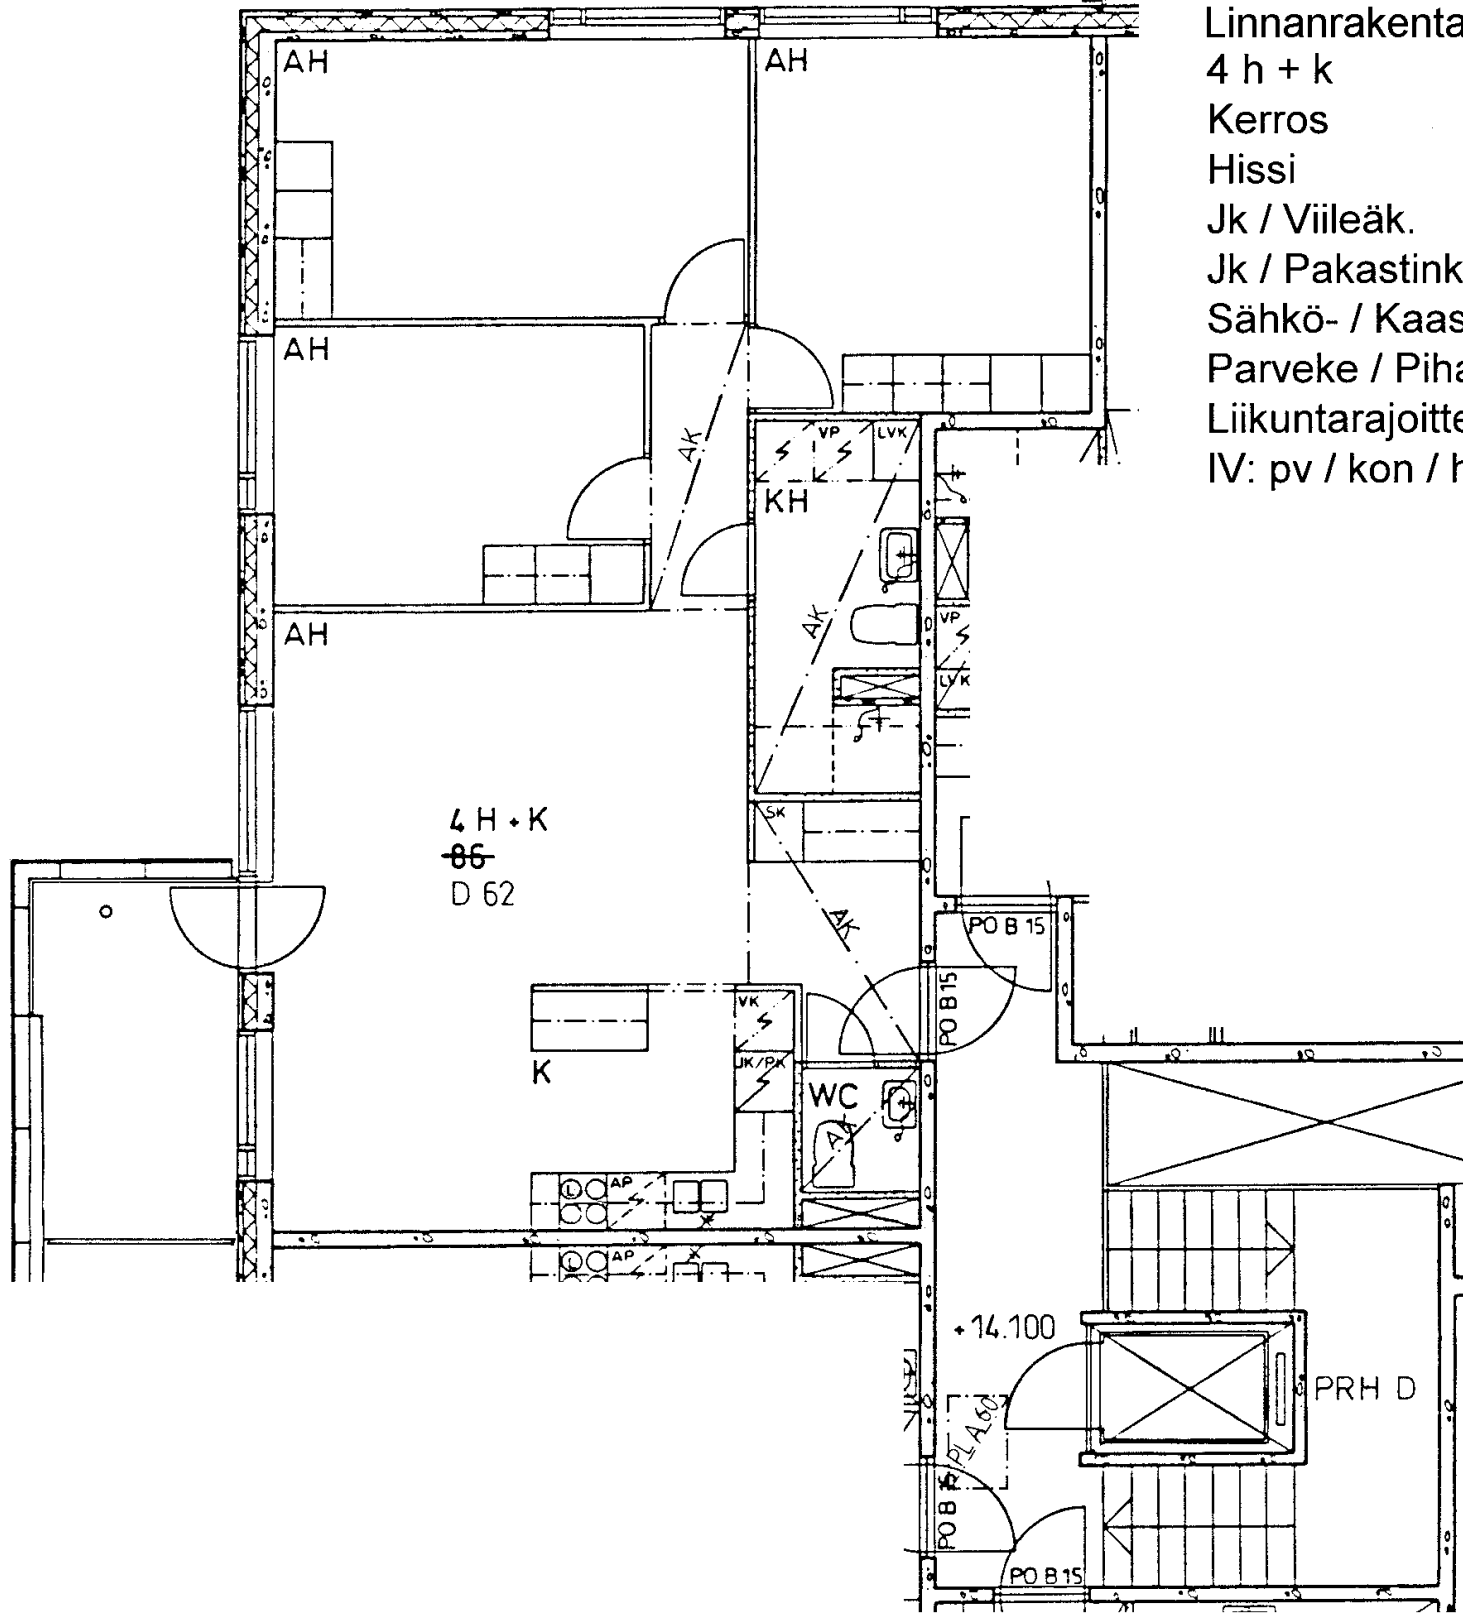

Linnanrakentajantie 7 D 62

4 h + k 86,0 m²

Kerros 4

Hissi X

Jk / Viileäk.

Jk / Pakastink. X

Sähkö- / Kaasuliesi S

Parveke / Piha X

Liikuntarajoitteiset

IV: pv / kon / hk K