


55 / Kurkisuontie 2 D 20

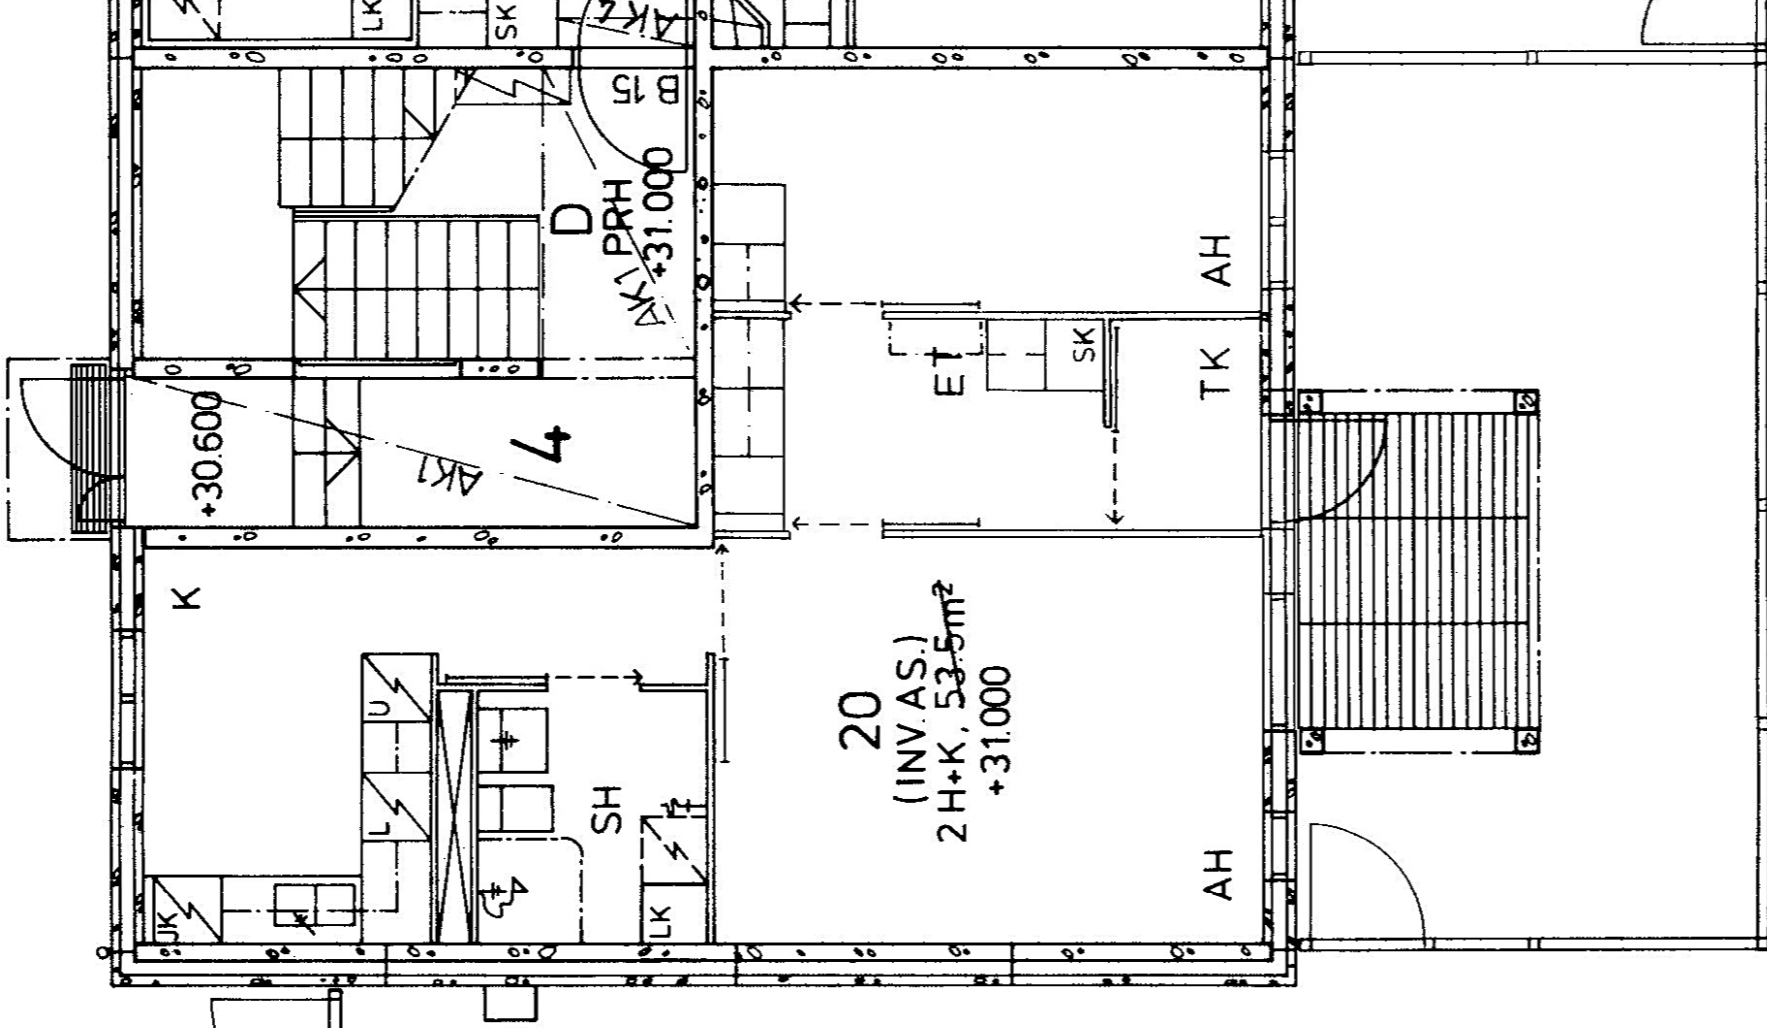

2 h + k 53,5 m<sup>2</sup>

Kerros

Hissi

Jääkaappi

Pakastin

Talokylmiö

Huon.koht. ilmanv.

Parveke / Piha

Avoporras

1		X				X	
---	--	---	--	--	--	---	--