


55 / Kurkisuontie 2 A 4

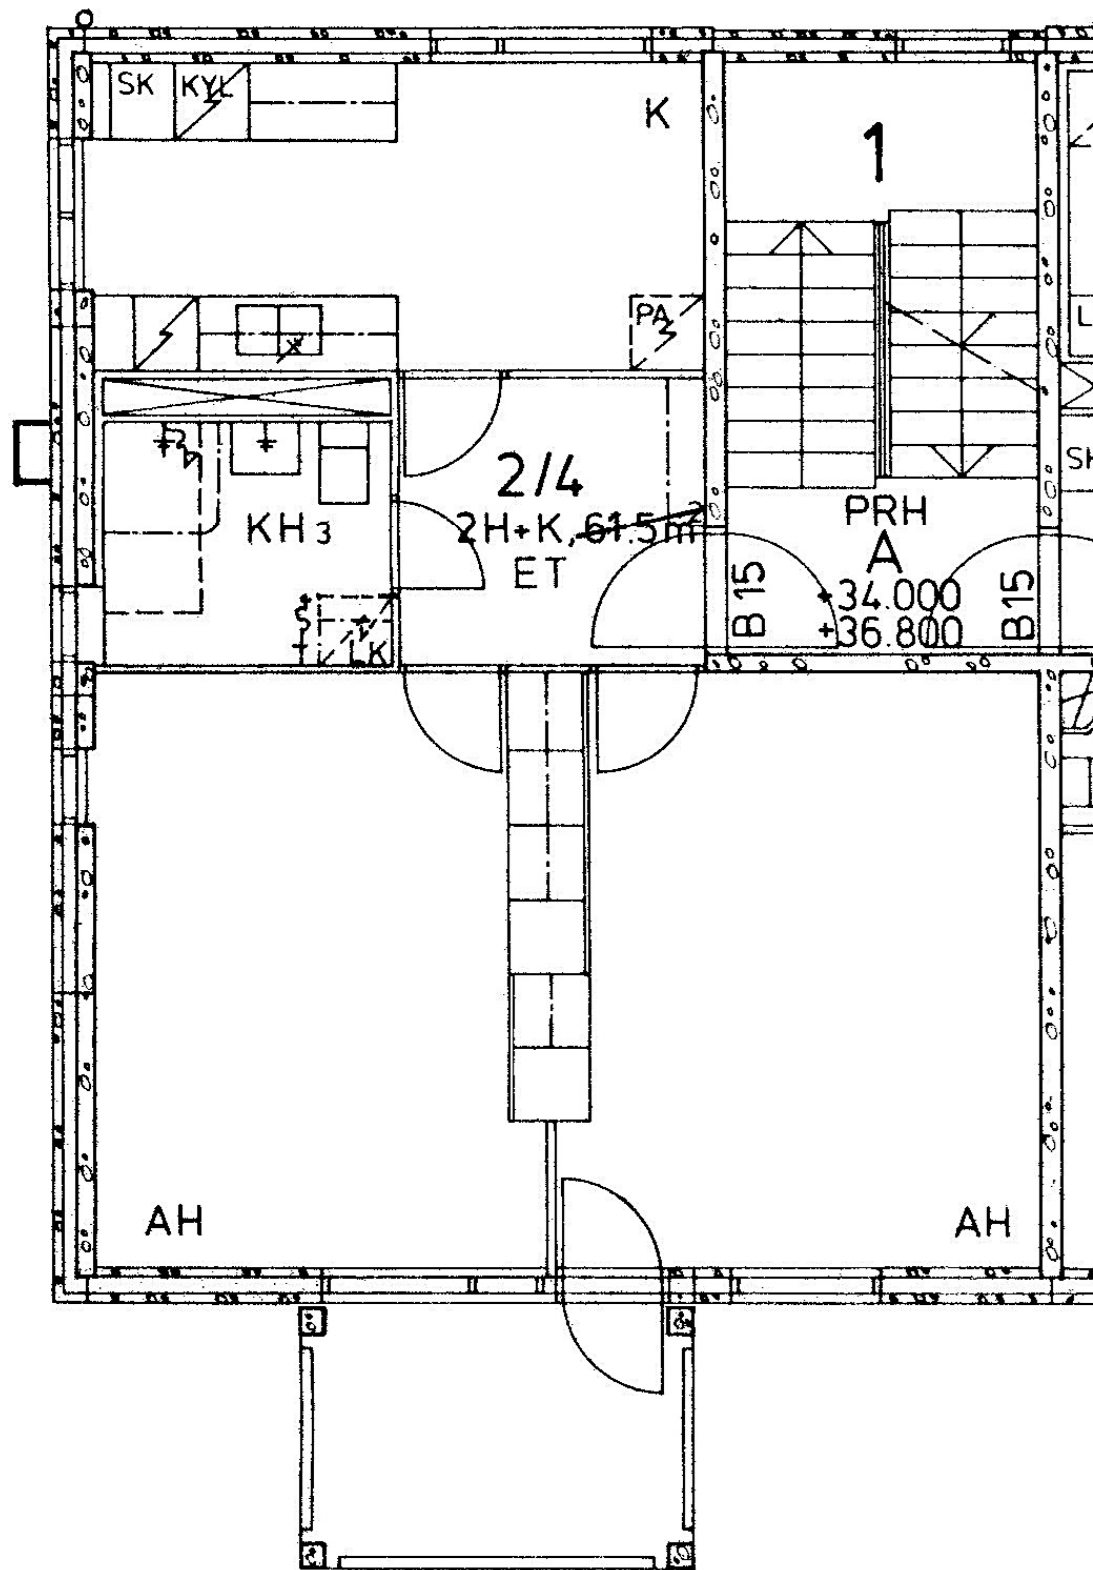

2 h + k 61,5 m²

Kerros	3
Hissi	
Jääkaappi	X
Pakastin	
Talokylmiö	
Huon.koht. ilmanv.	
Parveke / Piha	X
Avoporras	