


55 / Kurkisuontie 6 L 74

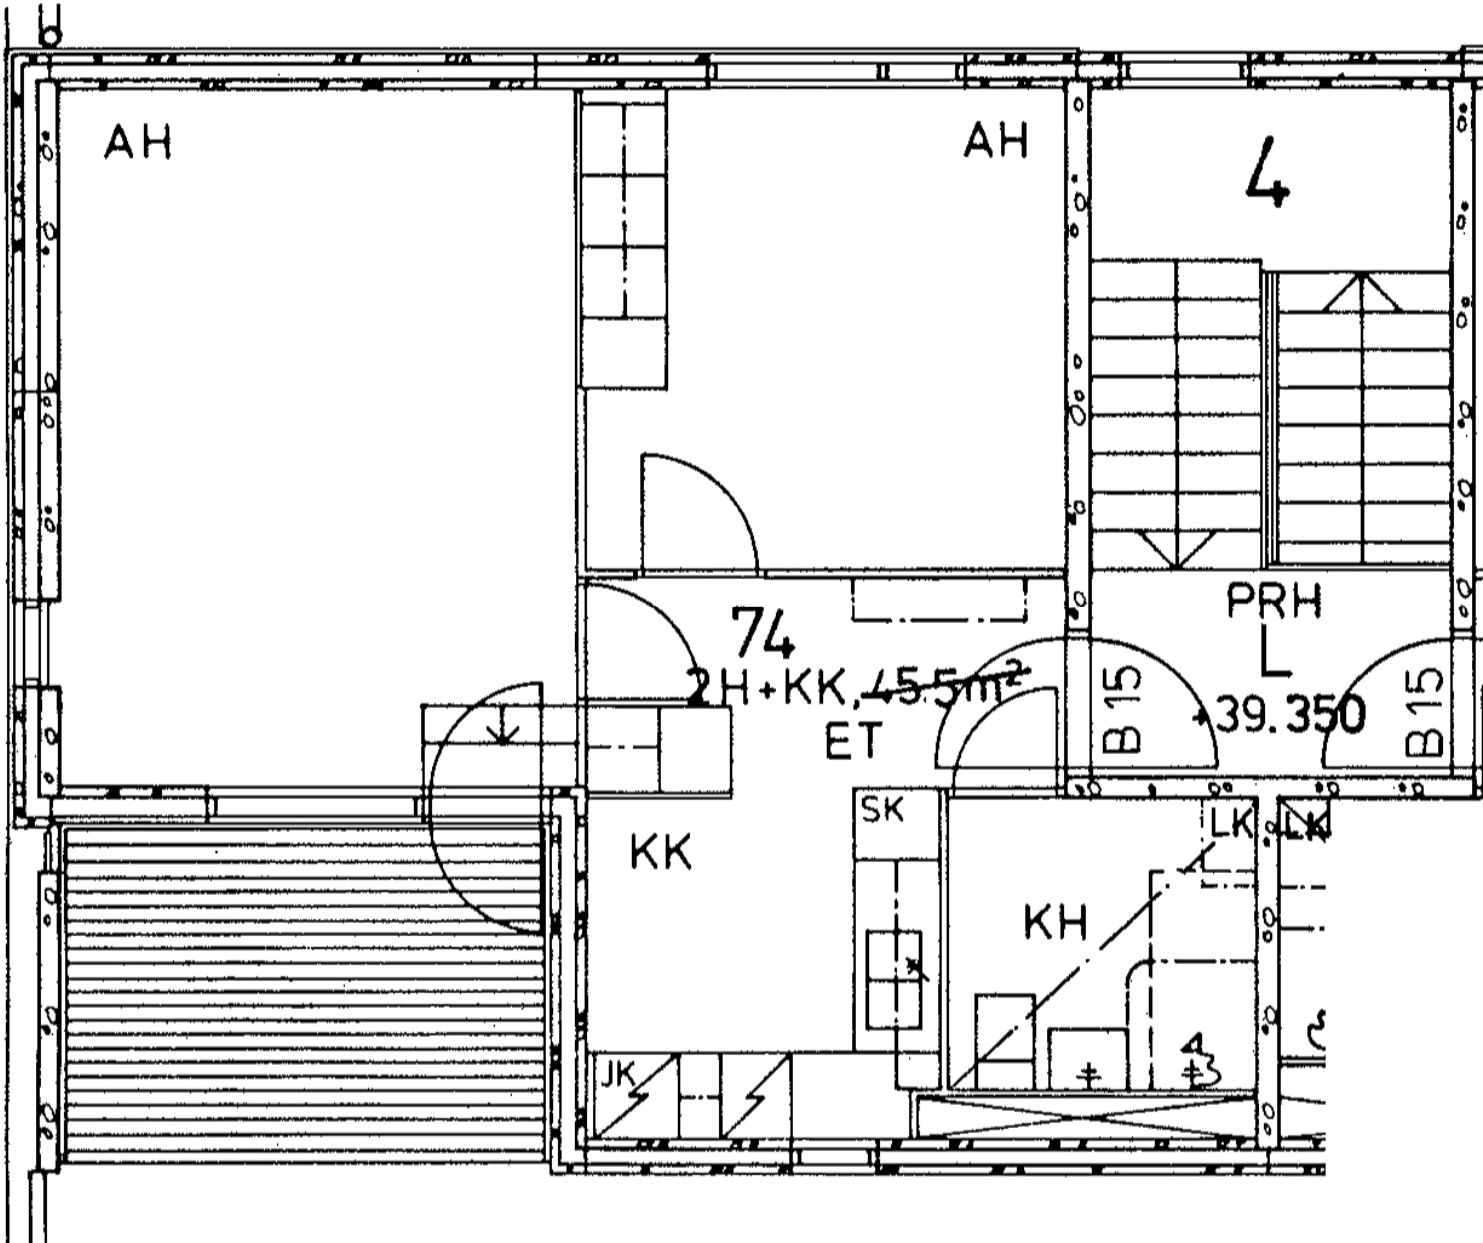

2 h + k	45,5 m ²
Kerros	4
Hissi	
Jääkaappi	X
Pakastin	
Talokylmiö	
Huon.koht. ilmanv.	
Parveke / Piha	X
Avoporras	