




KELLARI

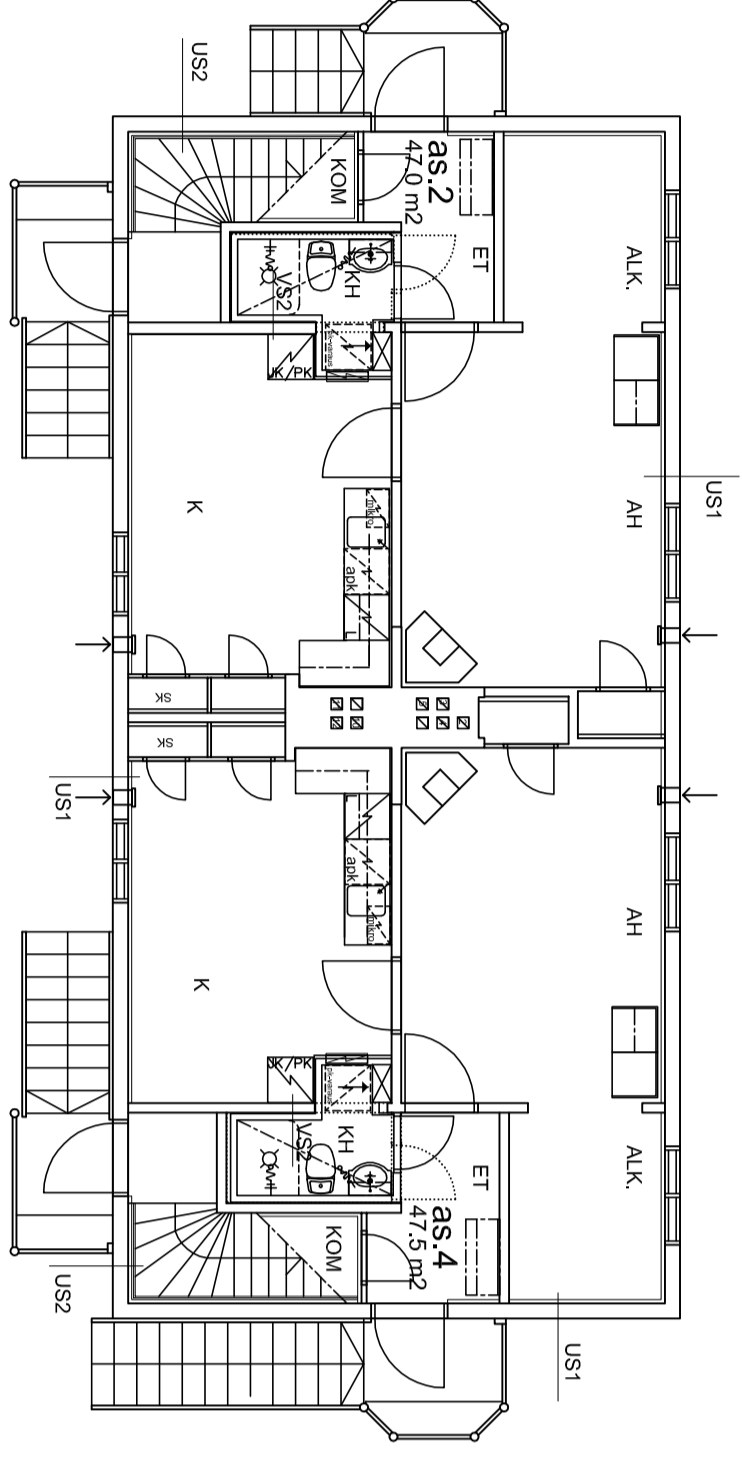

1.KERROS

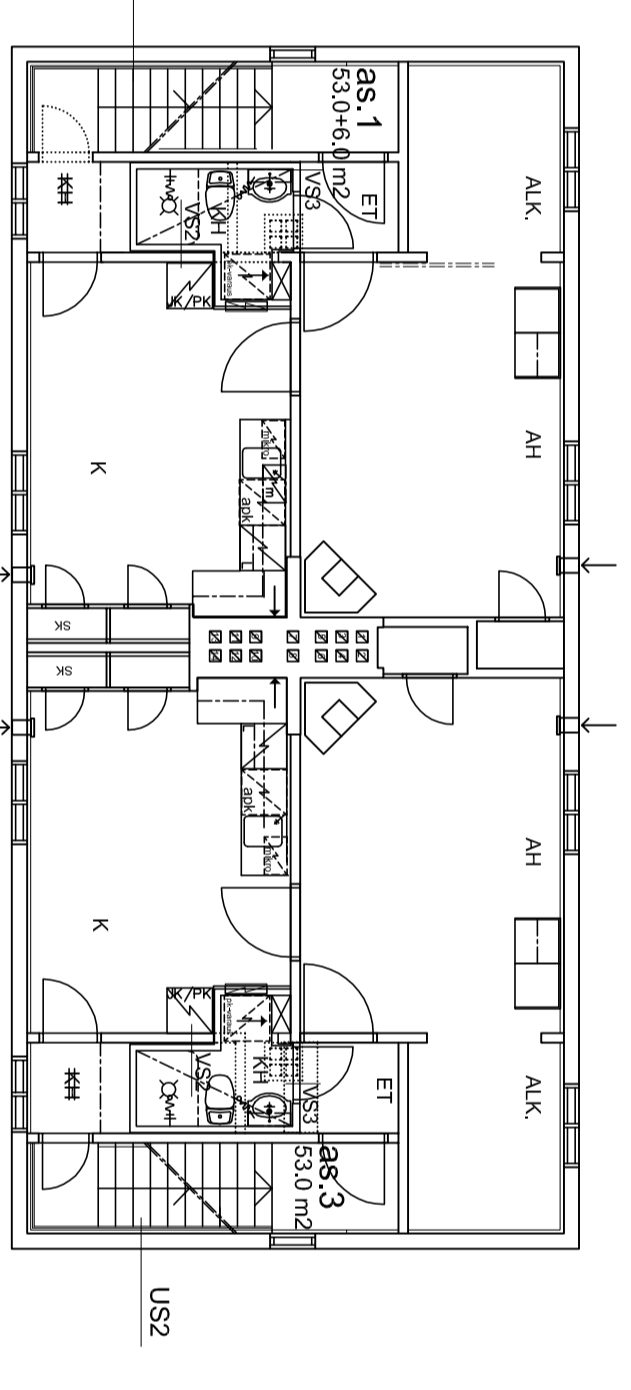

2.KERROS

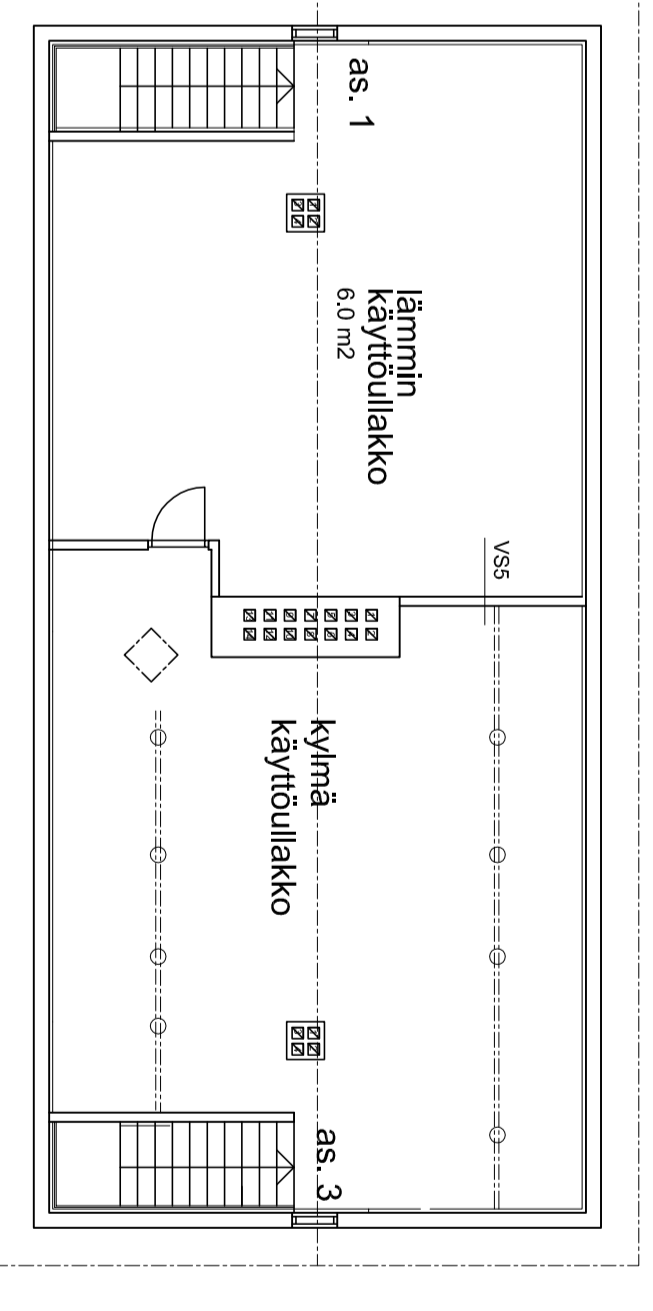

ULLAKKO

RAKENNUSAIKAISET MUUTOKSET 02.05.2011:

A	02.05.2011	ULLAKON TILAT PÄIVITTY, PURETaan LUVATON ULLAKKOTILA, AS.1 POSIETTU ULLAKON OVI.		
Muutos	Pöytäkirja	Summa	Tilasto / hyväksyjä	Muutostenoppide

K. as. / m ²	Käyttötila / lisa	korj./m ² / o	Järj. n:o
KÄPYLÄ	817	1	
Rakennuslupien esitys			
MEISOLANTIE 21, HELSINKI			
OMISTAJA			
RAKENNUS OY			
RAKENNUS OY			
Rakennuskohteen nimi			
KORTTELI 817 / TALO 6			

KÄPYLÄ
KORTTELI 817 JA 818

		ARKITEHTITOIMISTO COCO OY LANKANKATU 3 A, 20100 TURKU FINLAND TEL: +358(0)10-425 1100 FAX: +358(0)10-425 1101 E-MAIL: etunimi.sukunimi@coco-arch.fi	
Summala	Työ n:o	Projekti	Muutos
ARK	3386	- 512	A