




KELLARI

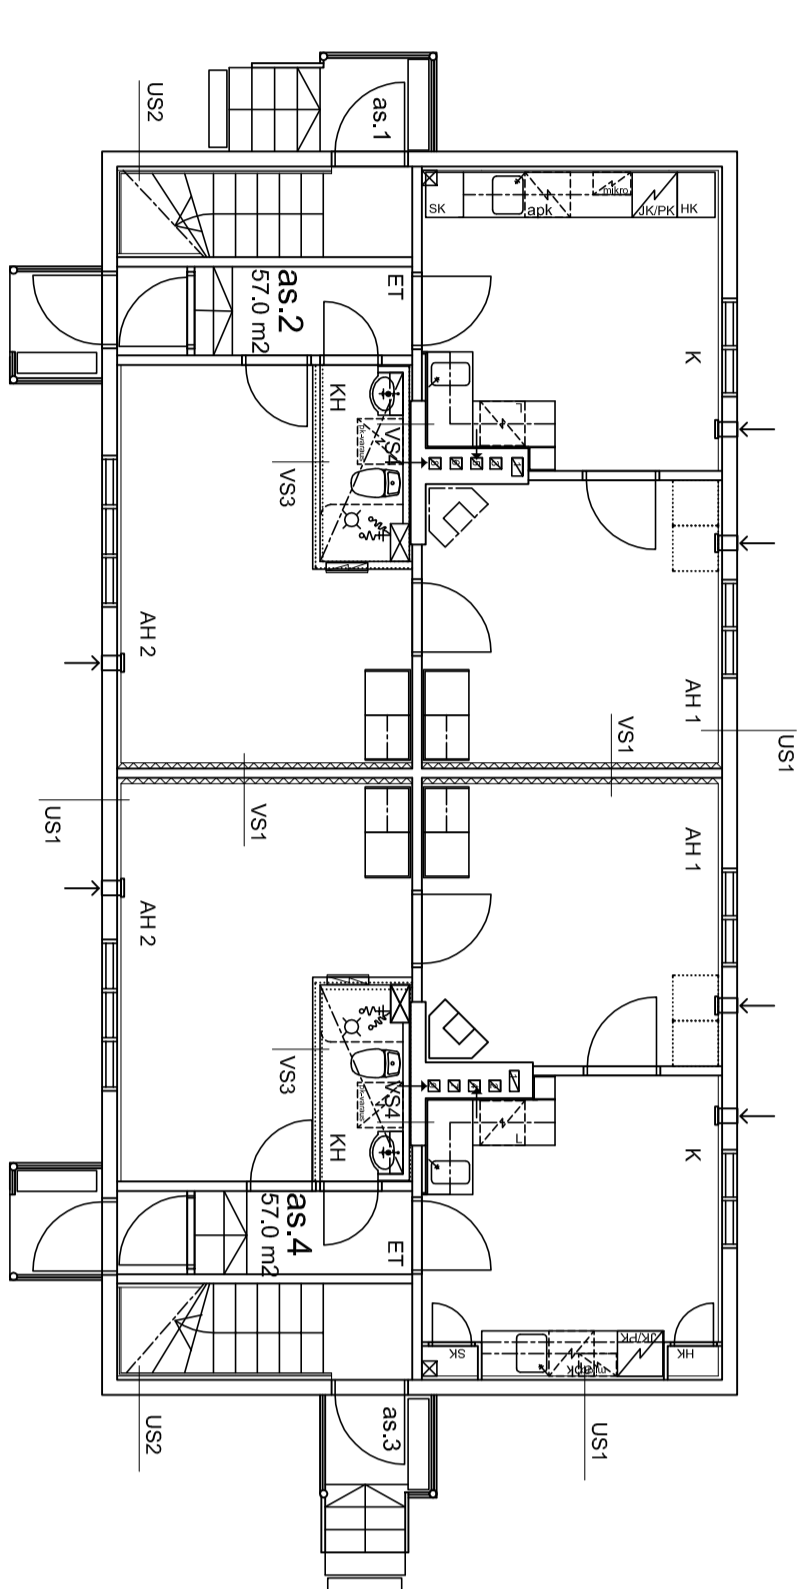

1.KERROS

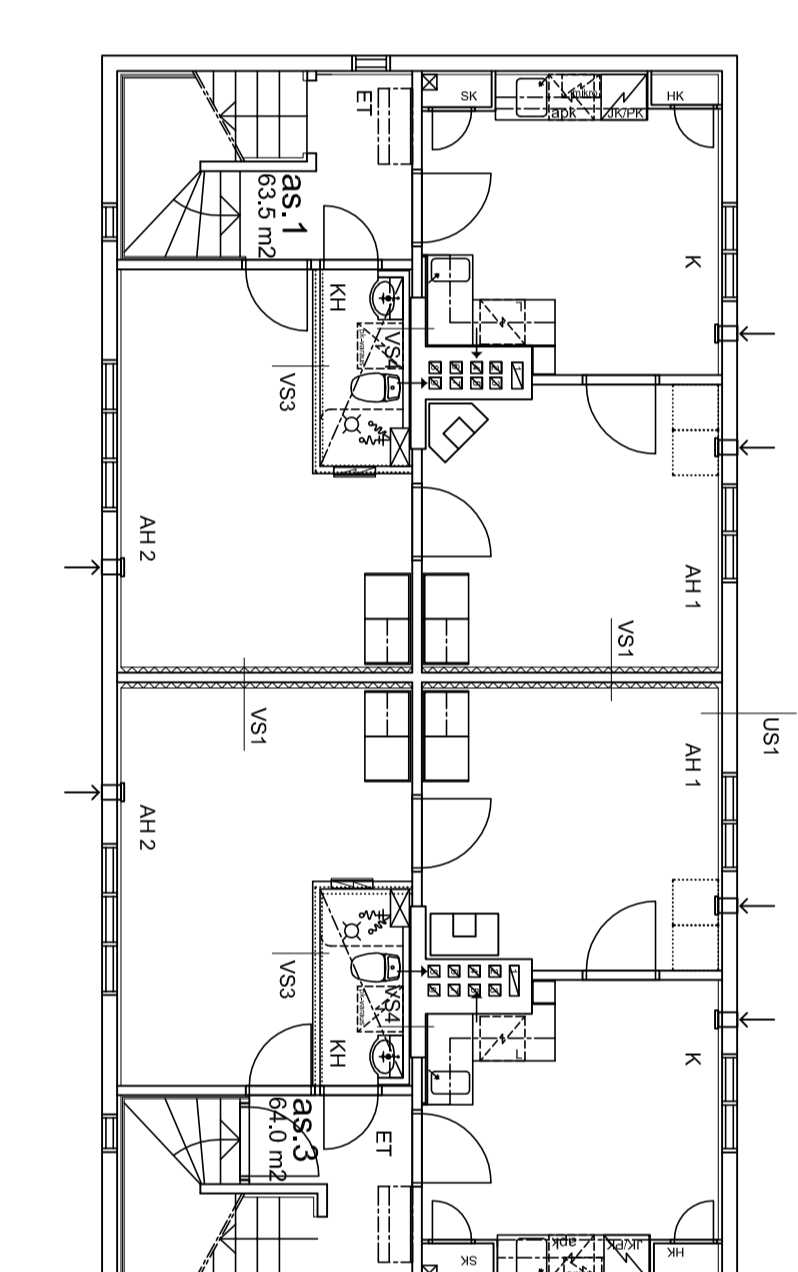

2.KERROS

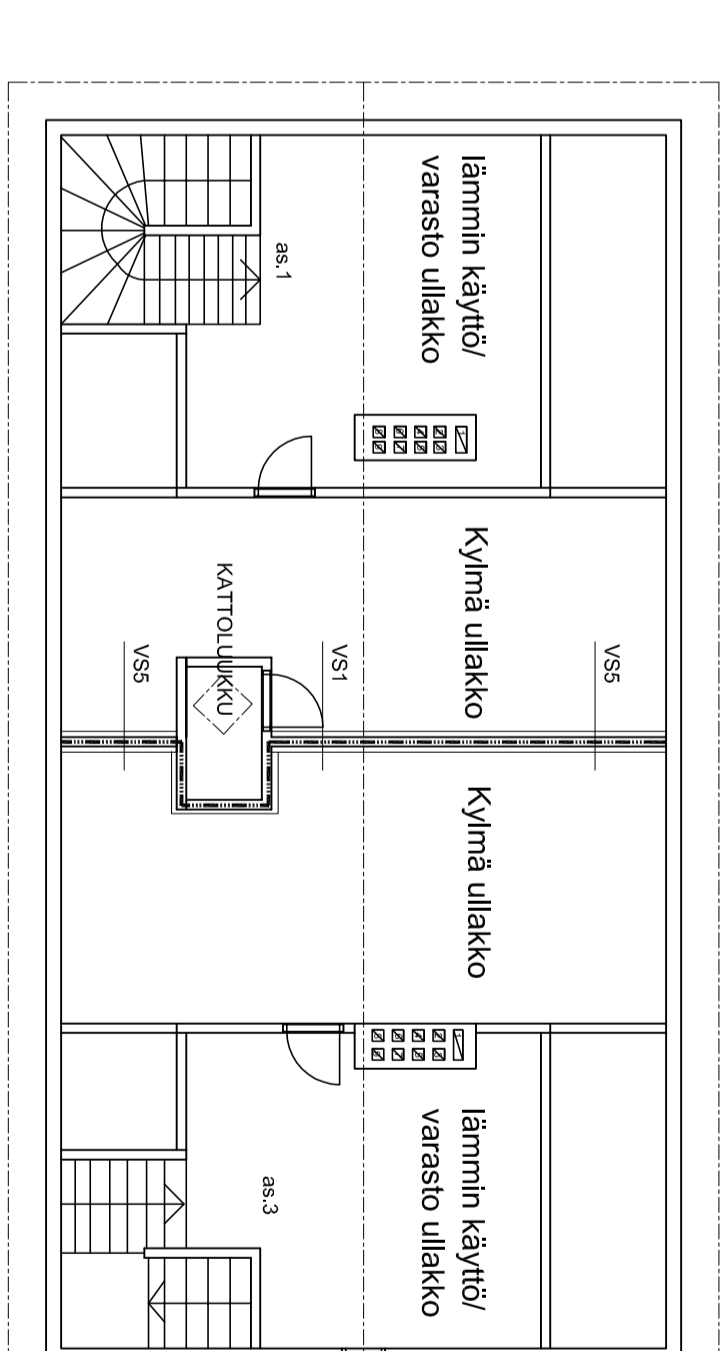

ULLAKKO

Muutos	Päiväys	Suunn.	Tiivistys / hyväksyntä	Muutostönnempide
--------	---------	--------	------------------------	------------------

K. oso./kylä	Käpylä	korttelit/alo	818	talot/m. o	1	Julkais.n:o	
Rakennuskohteen osoite	POHJOLANKATU 25, HELSINKI	Rakennuslupamenetelmä					
omistaja	HELSINGIN KAANSANSAJUNNOT OY	Pääsuunnittelija					
Rakennuskohteen nimi	KÄPYLÄ	Pääsuunnittelijan sijainti					
	KORTTELIT 817 JA 818	KORTTELI 818 / TALO 1					1:100

**ARKKITEHTITOIMISTO C&CO OY**  
**ARI PAUKIO ARKITEHTI SAFA**  
 Linnankatu 3 A, 20100 Turku  
 FINLAND  
 TEL. +358(0)10-425 1100  
 FAX +358(0)10-425 1101  
 E-MAIL: etunimi.sukunimi@ark-co.fi

**ARKKITEHTIT**  
 ARK 3386 - 534

Projekti  
01.07.2009

Maailma