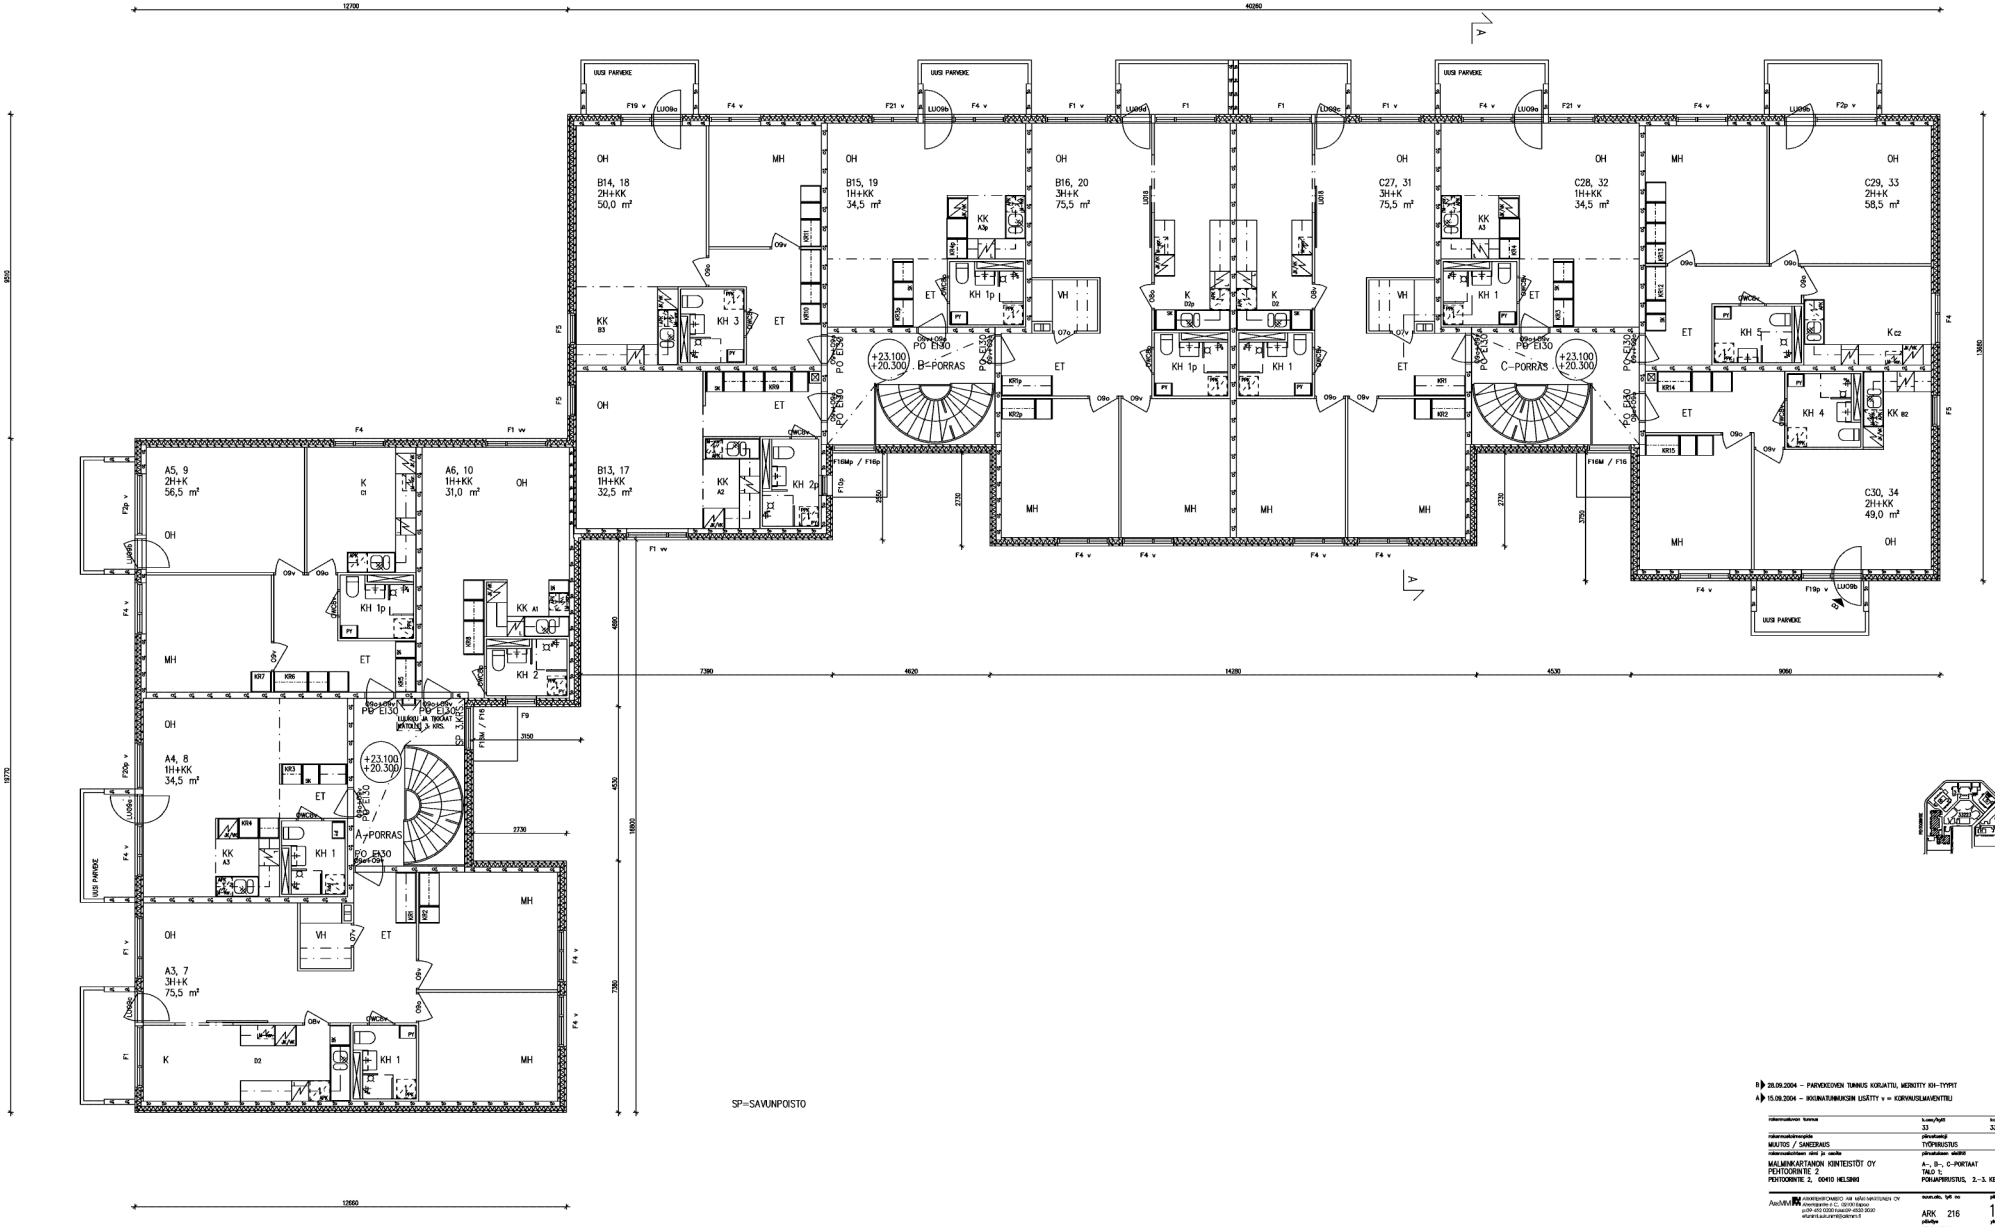

B 28.09.2004 – PARVEKEOVEN TUNNUS KORJATTU, MERKITTY KH-TYYPIT

A 15.09.2004 – IKKUNATUNNUKSIIN LISÄTTY v = KORVAUSLAMAVENTTIILI

rakennuksen tunnus	s.sav./kylä	kortteli/tila	tontti/osa
	33	33223	1
rakennusosaryhmän	yläryhmän		jaksa.no
MUUTOS / SANEERAUS	TYÖPIIRUSTUS		
rakennuksen nimi ja osoite	piirustuksen sisältö		mittakaava
MALMIKARTANON KIINTEISTÖT OY PEHTOORINTIE 2 PEHTOORINTIE 2, 00410 HELSINKI	A-, B-, C-PORTAAT TALO 1: POHJAPIIRUSTUS, 2.-3. KERROKSET		1/50

AsMM ARKKITEHTITOIMISTO KIA MÄKI-MIKKOLAINEN OY
Kivenkyljentie 6 C, 00418 Helsinki
puh 050 450 0330 fax/sähköpostit 0500 3030
etunimi.sukunimi@asmm.fi

suun.ala. / yö no	pääno	muutos	
ARK 216	102	B	
päiväys	piirtäjä		
27.04.2004	Jaakko Salonen		

ac 216-laiel-pohjat.dwg

\\Server01\Yhteiset\Arkisto\Tiedostot\Pehtoorintie 2\216-102B.tif