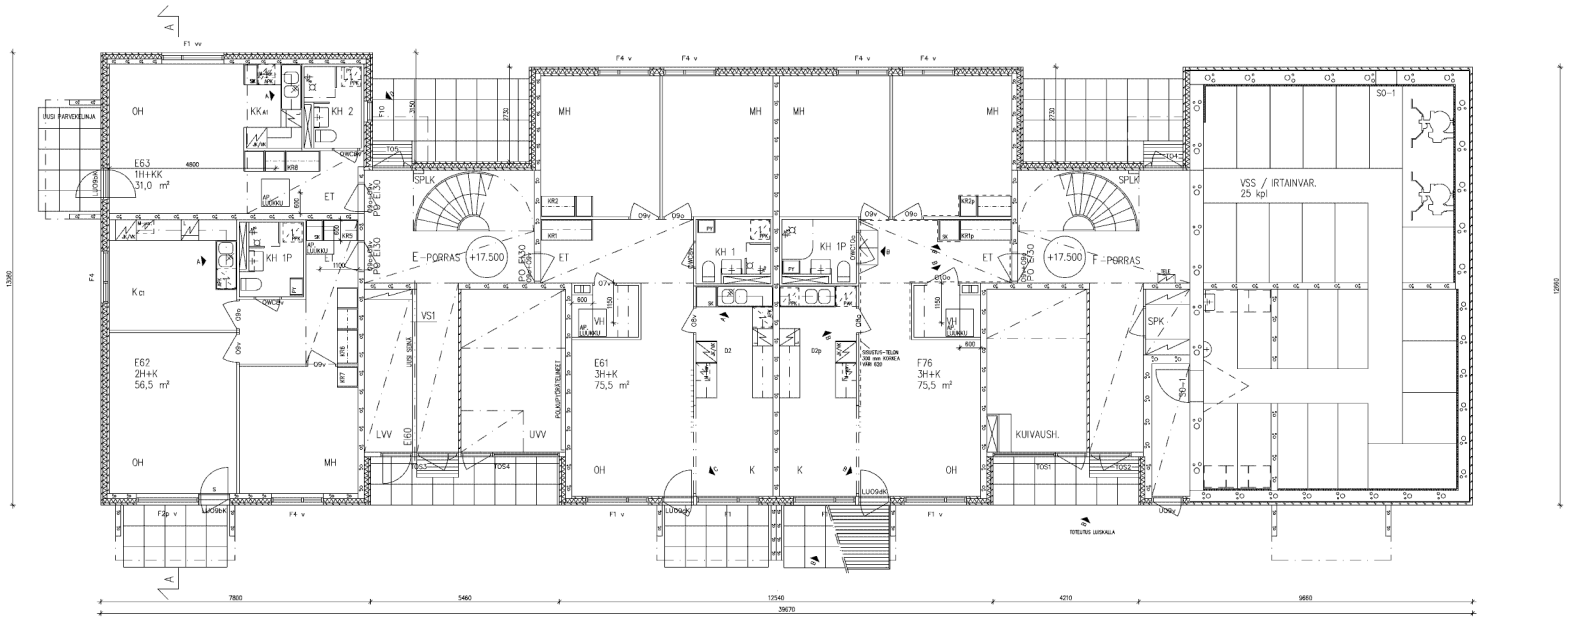

UUDET RAKENTEET

VS1 uusi lasitenvaunuvarasto seinä EI60
- kipsilevy 2 x 13 mm
- kerterimikko 75 mm
- kipsilevy 2 x 13 mm

SPLK=SAVUNPOISTON LAUKAISUKESKUS

MUUTOKSET:
- UUSI PARVEKELINJA LISÄTÄÄN
- MÄRKERILAT PERUSKORJAAMAN
- LASITENVAUNUVARASTO (LVV) OSASTOIDAAN

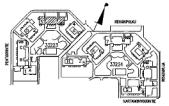

D 30.05.2005 – KH-IKKUNA LISÄTTY
C 10.05.2005 – OVAUKKIO LEVENNETTY
B 20.04.2005 – INVA-ASUINNON MUUTOKSET
A 08.03.2005 – IKKUNATUNNUKSIN LISÄTTY v = KORVAUSILMAVENTTIILI, KH-TUNNUKSET LISÄTTY
ALKUSIMUTOS

rakennuksen turvan	k.aus/lyöt	tarttel/tila	tarttl/ma
	33	33223	1
rakennuksen/osan/ryhmän	piirustuksiin		jaetko.no
MUUTOS / SANEERAUS	TYÖPIRUSTUS		
rakennuksen/osan nimi ja osoite	piirustuksen selitys		rinttaisnaut
MALMINKARTANON KIINTEISTÖT OY PEHTOORINTIE 2 PEHTOORINTIE 2, 00410 HELSINKI	TALO 3; POHJAPIRUSTUS, 1. KERROS		1/50

AraMARK ARKKITEHTIMERKO AB SÄÄNÄNTINEN OY
Arkadiankatu 6-C, 00100 Helsinki
puh.+358-(0)20 5360200 fax+358-(0)20 5360 5030
studio.aradesign@aramark.fi

suun.sivu, työ no	piir.no	muutos
ARK 216	107	D
päivätty	piir.tilt.	
27.04.2004	Jaakko Sidoroff	

ac 216-talo3-pohjat.dwg