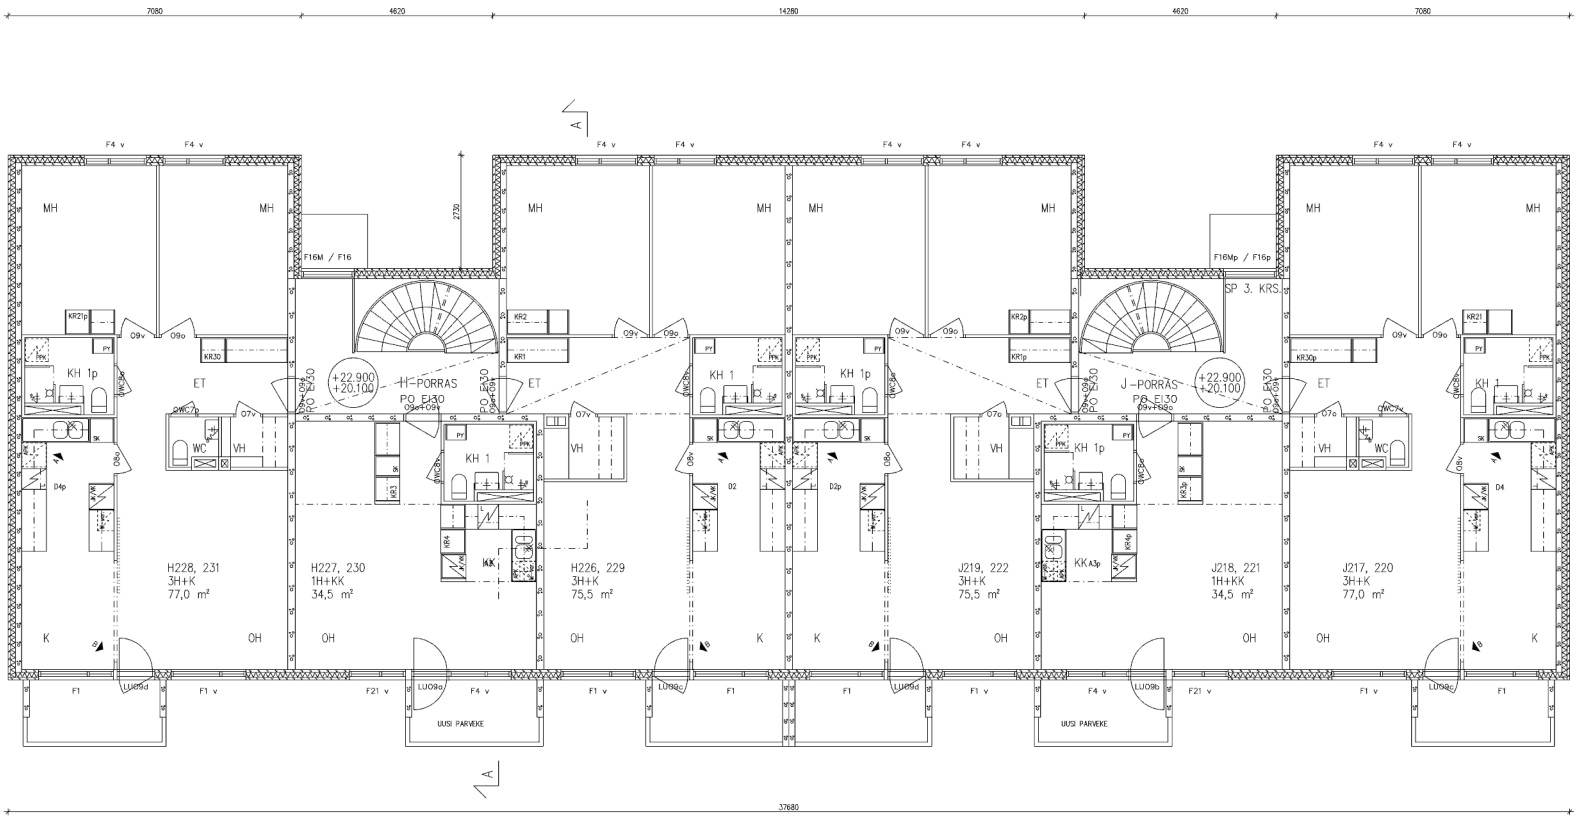

MUUTOKSET:
- UUSIA PARVEKELINJOJA LISÄTÄÄN
- MÄRKÄTILAT PERUSKORJATAAN
- LASTENVAUNUVARASTO (LVV) OSASTOIDAAN
- UUSI HISSI LISÄTÄÄN

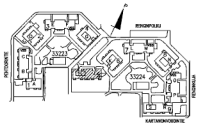

B 10.05.2005 – OVIAUKKO LEVENNETTY

A 09.03.2005 – IKKUNATUNNUKSIIN LISÄTTY v = KORVAUSILMAVENTTIILI, KH–TUNNUKSET LISÄTTY ALLASMUUTOS

rakennusosan tunnus	kuva/kylä	korttel/tila	tontti/rno
	33	33224	1
rakennuttajan nimi	piirustuslaji		juoksu.no
MUUTOS / SANEERAUS	TYÖPIIRUSTUS		
rakennuskohteen nimi ja osoite	piirustuksen sisältö		mittakaavat
MALMINKARTANON KIINTEISTÖT OY PEHTOORINTIE 2 KARTANONVOUDINTIE 1, 00410 HELSINKI	TALO 5; POHJAPIIRUSTUKSET, 2.–3. KERROKSET		1/50

AsMM ARKKITEHTITOIMISTO AIB MÄKI-MARTUNEN OY
Ahvenkoorintie 6 C, 02100 Espoo
puh.09-452 0000 fax.09-4520 2020
etunimi.sukunimi@aimm.fi

suunn.ala, työ no	pir.no	muutos
ARK 216	114	B
päivätyn	yht.hlö	
27.04.2004	Jaakko Salonen	

file: 216-talo5-pohjat.dwg