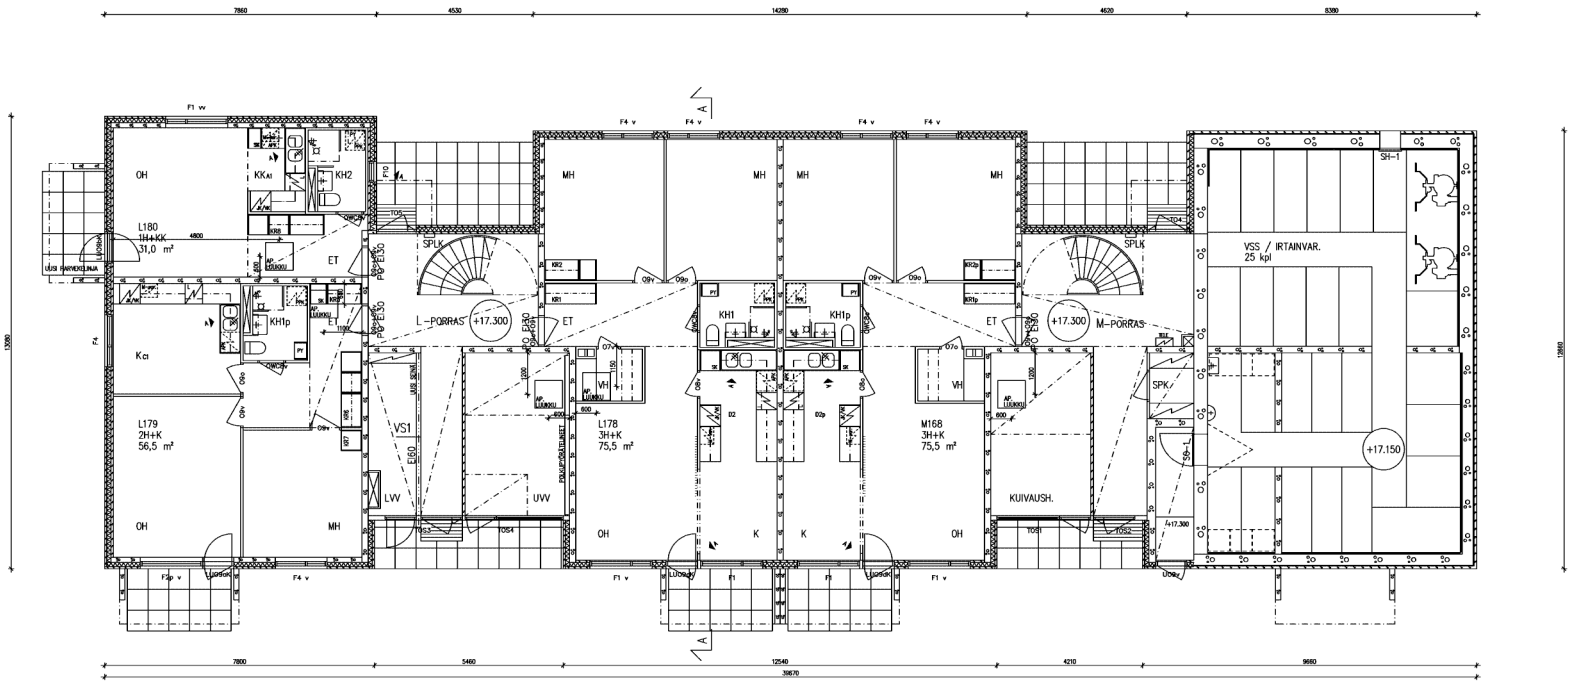

UUDET RAKENTEET

VS1 uusi lastenvaunuvarraston seinä EI60
- kipsilevy 2 x 13 mm
- tarkkaruoka 75 mm
- kipsilevy 2 x 13 mm

MUUTOKSET:
- UUSI PAINEKELINJA LISÄTÄÄN
- MÄÄRÄTILAT PERUSSIJOITAMAAN
- LASTENVAUNUVARASTO (LVV) OSASTODAAN

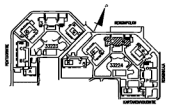

A 05.04.2006 – IKKUNATUNNUKSIN LISÄTTY v = KORVAUSILMAVENTTIILI, KH-TUNNUKSET LISÄTTY, ALLASMUUTOKSIA, LUKUUN POISTETTIU, OMALUKOA LEVENNETTY, KH-IKKUNA LISÄTTY

rakennuksen kunnan	k.nro/työ	luontiä/ilta	luontiä/mo
	33	33224	1
rakennustoimenpide	piirustusalaji		jaetta.no
MUUTOS / SANEERAUS	TYÖPIIRUSTUS		
rakennuspaikkaan sävi ja osoite	piirustuksen sisältö		mittakaavat
MALMINKARTANON KIINTEISTÖT OY PEHTOORINTIE 2 KARTANONYÖDÖNTIE 1, 00410 HELSINKI	TALO 7: POHJAPIIRUSTUS, 1. KERROS		1/50

AsuMi ARKKITEHTIMERO AM MÄKIAMARTINSIN OY
Kivenkaatajintie 8 C, 02100 Espoo
puh.+358 (0)50 5300 fax.(09)-4520 3030
etunimi.sukunimi@arkmero.fi

suun.vko, työ no	pään.no	muutos	
ARK 216	119	A	
piirtäjä	pitäjä		
27.04.2004	Jouko Salonen		

ac 216-1db7-pohjat.dwg