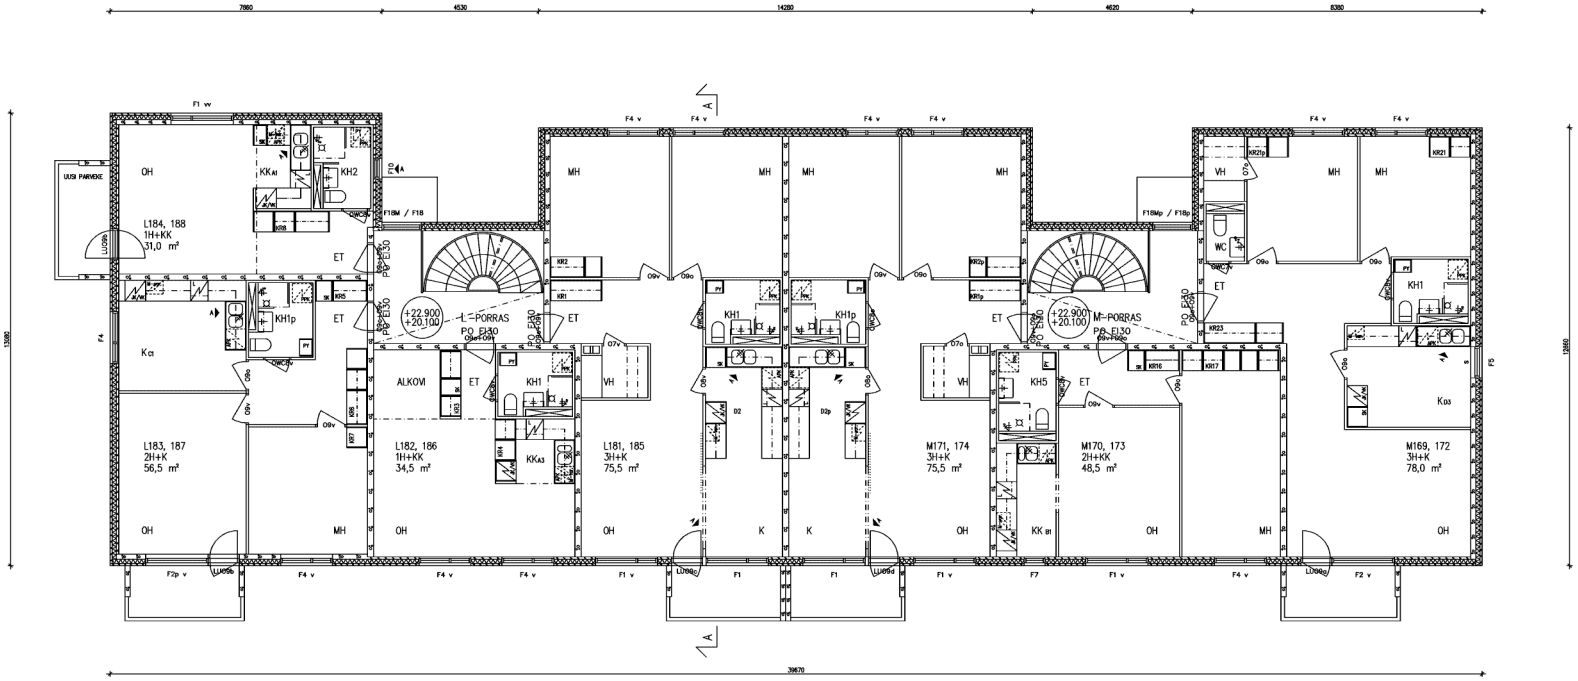

MUUTOKSET:
- UUSI PARVEKELMÄ LISÄTÄÄN
- MÄRKEETKÄT PERUSSIGRAFIAAN
- LASTENVAUNUVARASTO (LVV) OSASTOIDAAN

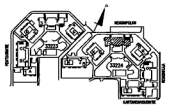

A 05.04.2006 – RAKUNATUNNUKSIIN LISÄTTY v = KORVAUSILMAVENTTIILI, KH-TUNNUKSET LISÄTTY, ALLASMUUTOKSIA, LUKUUN POISTETTU, OHAUKOA LEVENNETTY, KH-KOODNA LISÄTTY

rakennuksen tunnus	L.osa/työ 33	luettelo/file 33224	tonttij/no 1
rakennuttajaneuvoja	piirustusaiji		pvm.no
MUUTOS / SANEERAUS	TYÖPIRUSTUS		
rakennuspaikkaan sivut ja osoite	piirustuksen sisältö		mittakaavat
MALMINKARTANON KIINTEISTÖT OY PEHTOORINTIE 2 KARTANONYÖSUONTIE 1, 00410 HELSINKI	TALO 7; POHJAPIRUSTUS, 2.-3. KERROKSET		1/50
ARKMIN ARKKITEHTITOIMISTO AIR MÄKIAARTTUNEN OY Arkadianpolku 8 C, 00100 Helsinki puh 09-192 0300 faksi 09-4520 3020 etunimi.sukunimi@airkmin.fi	suun.oko, työ no ARK 216 piirtäjä 27.04.2004	pääno. 120 piirsi Jouko Salonen	muutos A

dwg 216-talo7-pohjat.dwg