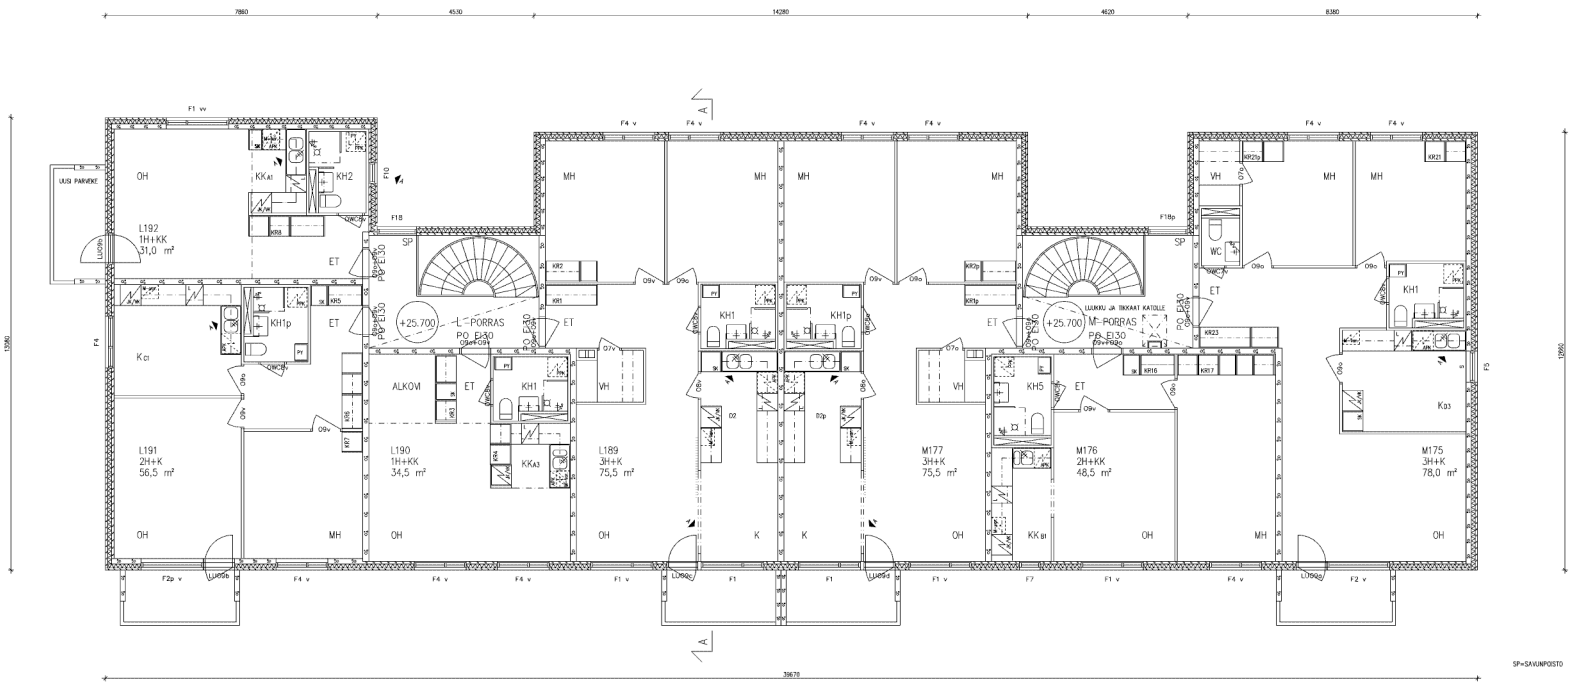

MUUTOKSET:
- UUSI PARVEKELMÄ LISÄTÄÄN
- MÄRKÖTILAT PERUSKORJATAAN
- LASTENMUUNUANRASTO (LVV) OSASTOIDAAN

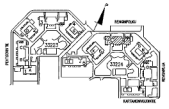

A 05.04.2006 – IKKUNATUNNUKSIIN LISÄTTY v = KORVAUSILMAVENTTIILI, KH-TUNNUKSET LISÄTTY, AILASMUUTOKSIA, LUKUOVI POISTETTU, OVAUKIDA LEVENNETTY, KH-IKKUNA LISÄTTY

rakennuskohteen tunnus	k.osa/ryst	tarkist/tila	tarkit/mo
	33	33224	1
rakennuttajan nimi/pide	piirustuksiji		jaetu/n
MUUTOS / SANEERAUS	TYÖPIRUSTUS		
rakennuskohteen nimi ja osoite	piirustuksen sisältö		rattaasuus
MALMINKARTANON KIINTEISTÖT OY PEHTOORINTIE 2 KARTANONVUORINTIE 1, 00410 HELSINKI	TALO 7: POHJAPIRUSTUS, 4. KERROS		1/50

AmMM ARKKITEHTITOIMISTO AIR MÄKIAARTTUNEN OY
Arkadiankatu 6 C, 00100 Helsinki
puh.+358 (0)50 5344559 +3520 3020
etunimi.sukunimi@airmm.fi

suun.vrk. työ no	piir.no	muutos
ARK 216	121	A
päiväys	piir.nim	
27.04.2004	Jaakko Sidoroff	

ex. 216-1sto7-pohjpt.dwg