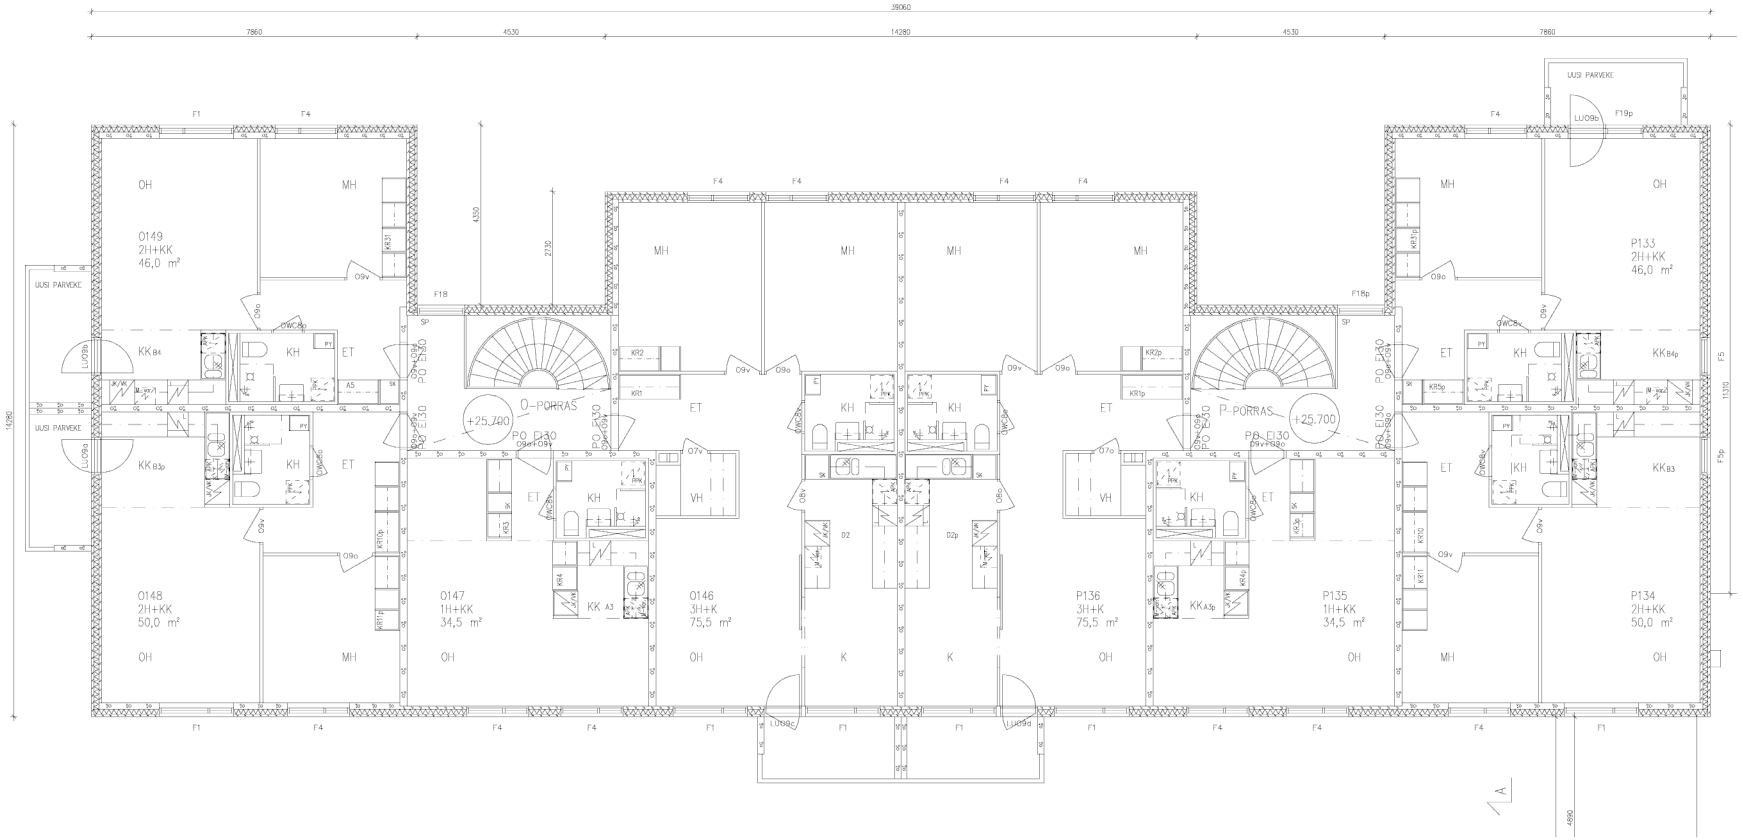

SPLK=SAVUNPOISTON LAUKAISUKESKUS

MUUTOKSET:
- UUSIA PARVEKELINJOJA LISÄTÄÄN
- MÄRKÖTILAT PERUSKORJATAAN

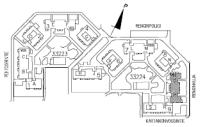

URAKKALASKENTAA VARTEN 27.04.2004

rakennuksen tunnus	kuva/kylä	korttel/kiln	tontti/mn
	33	33224	1
rakennusosilmenpide	piirustuslaji		jukko.no
MUUTOS / SANEERAUS	TYÖPIIRUSTUS		
rakennuskohteen nimi ja osoite	piirustuksen sisältö		mittakaavat
MALMINKARTANON KIINTEISÖT OY PEHTOORINTIE 2 KARTANONVOUDINTIE 1, 00410 HELSINKI	TALO 9; POHJAPIIRUSTUS, OSA A, 4. KERROS		1/50

ARKSTEHTITOIMISTO AIR NÄKI MARTTUNEN OY
Yrkentoporte 6 C, 00100 Helsinki
tel09-452 0200 faksi09-4520 2020
ottunmuusuunnittelu@saimm.fi

muun.dd. työ no	piir.no	muutos
ARK 216	127	
päiväys: 27.04.2004	yht.hlö: Jussiko Salonen	

tie: 216-talu9-pohja-4k.dwg