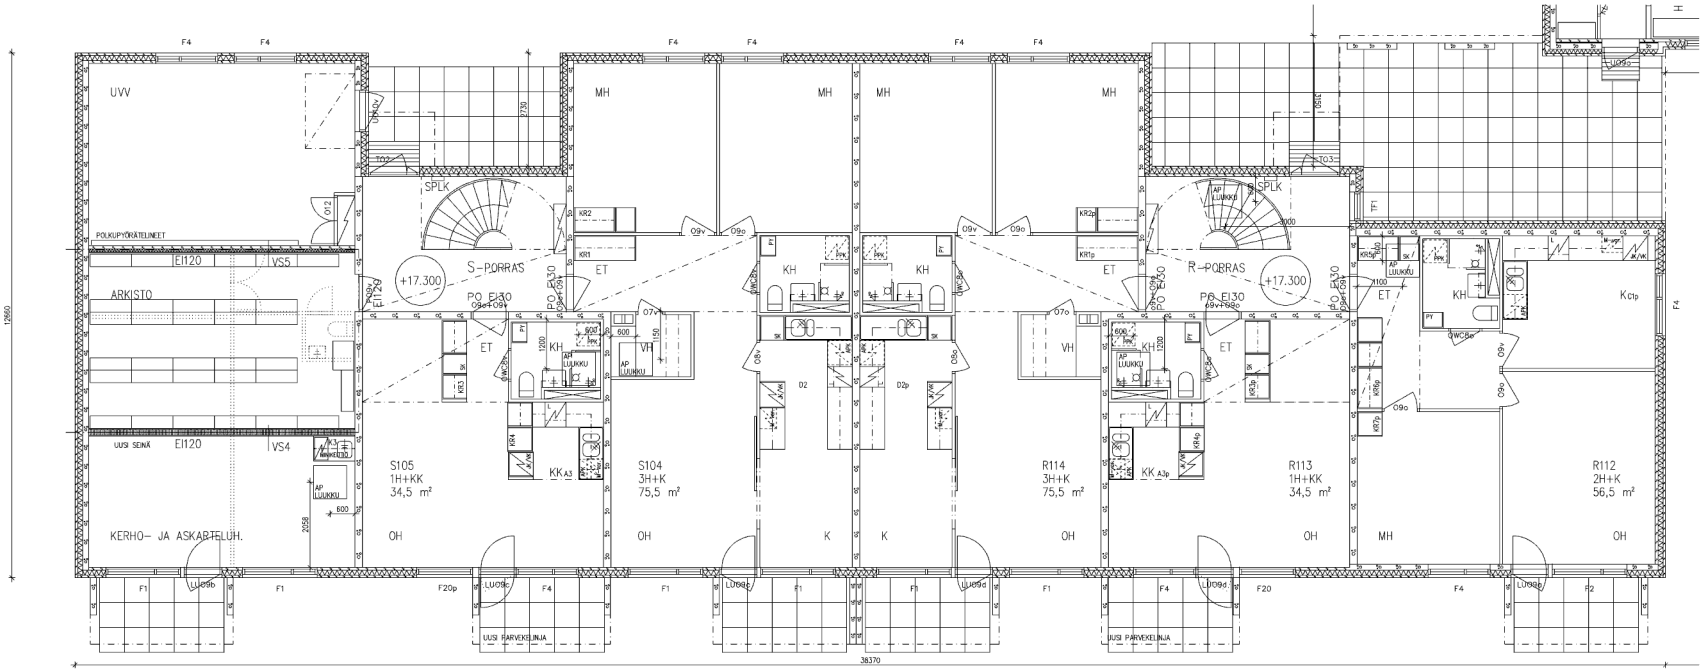

UUDET RAKENTEET

VS4 uusi arkiston seinä EI120
- palosuojajokipsilevy 2 x 15 mm
- teräsrankia 75 mm
- palosuojajokipsilevy 2 x 15 mm

VS5 arkiston ja UVV:n välinen seinä EI120
- vanha teräsbetoniseinä 80 mm
- teräsrankia 66 mm + min.villa Paroc UNS35
- palosuojajokipsilevy 2 x 13 mm

SPLK=SAVUNPOISTON LAUKAISUKESKUS

MUUTOKSET:
- UUSIA PARVEKELINJOJA LISÄTTÄIN
- MÄRKÄTILAT PERUSKORJATAAN
- S-PORTAAN KERKITILASTA EROTETAAN ARKISTOTILA

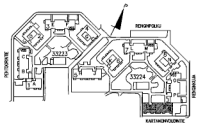

URAKKALASKENTAA VARTEN 27.04.2004

rakennusosan tunnus	kuva/kylä	kortteli/kiia	tontti/rno
	33	33224	1
rakennustoimenpide	pirustusloji		jaoka.no
MUUTOS / SANEERAUS	TYÖPIIRUSTUS		
rakennuskohteen nimi ja osoite	pirustukseen sisältö		mittakaavat
MALMINKARTANON KIINTEISTÖT OY PEHTOORINTIE 2 KARTANONVOUDINTIE 1, 00410 HELSINKI	TALO 9; POHJAPIIRUSTUS, OSA B, 1. KERROS		1/50

AseMM ARKISTOHTTIOMETO AIR NÄKO MARTTUNEN OY
Kivenkaupantie 6 C, 00100 Helsinki
puh.09-452 0200 faksi.09-4520 2020
etunimi.suukirni@aemm.fi

suun.det. työ no	pär.no	muutos
ARK 216	128	
päivätys	yht.NB	
27.04.2004	Jaakko Salonen	

fle: 216-talo9-pohja-1k.dwg