



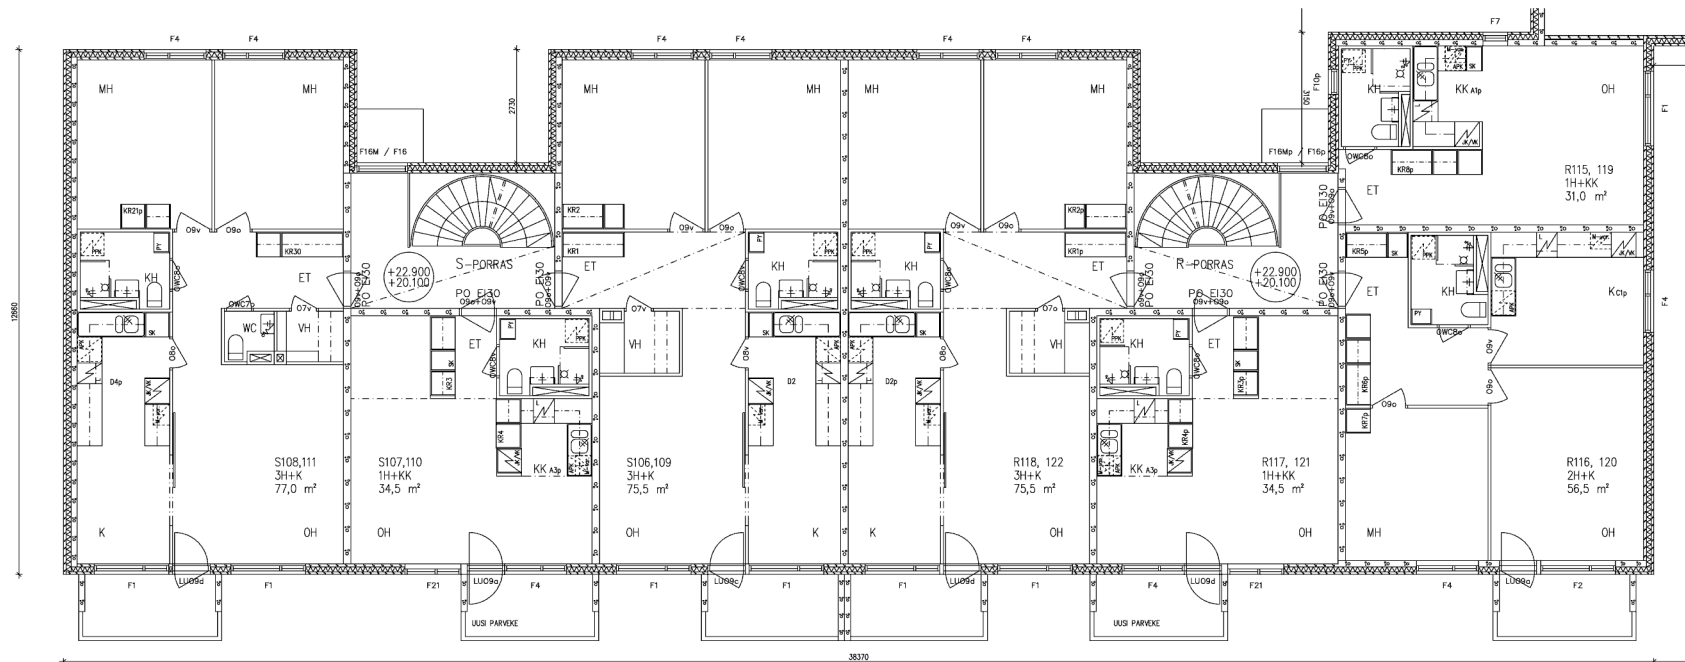

MUUTOKSET:
- UUSIA PÄRVEKELINÖJÄ USTAVAN
- MÄRKITÄT PERUSKORJAUKSI

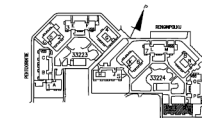

URAKKALASKENTAA VARTEN 27.04.2004

rikenneluvon tunnus	kunta/ryhmä	kerrostus	kerros/osa
33	33	33224	1
rikenneluvon lisä	piirustuksen	tyyppiluvun	julkaisu
MUUTOS / SANERAUS	TYÖPIIRUSTUS	piirustuksen	mitat
rikenneluvon muutos	piirustuksen	piirustuksen	mitat
MALINKARTANON KINTEISTÖT OY	TALO B	POHJAPIIRUSTUS, OSA B, 2.-3. KERROKSET	1/50
PEHTOORINTIE 2			
KARTANOVAUNONTIE 1, 00010 HELSINKI			

ARK	216	129	muutos
piirustaja	27.04.2004	johtaja	Joakko Salonen

216-129-pohja-2-3k.dwg