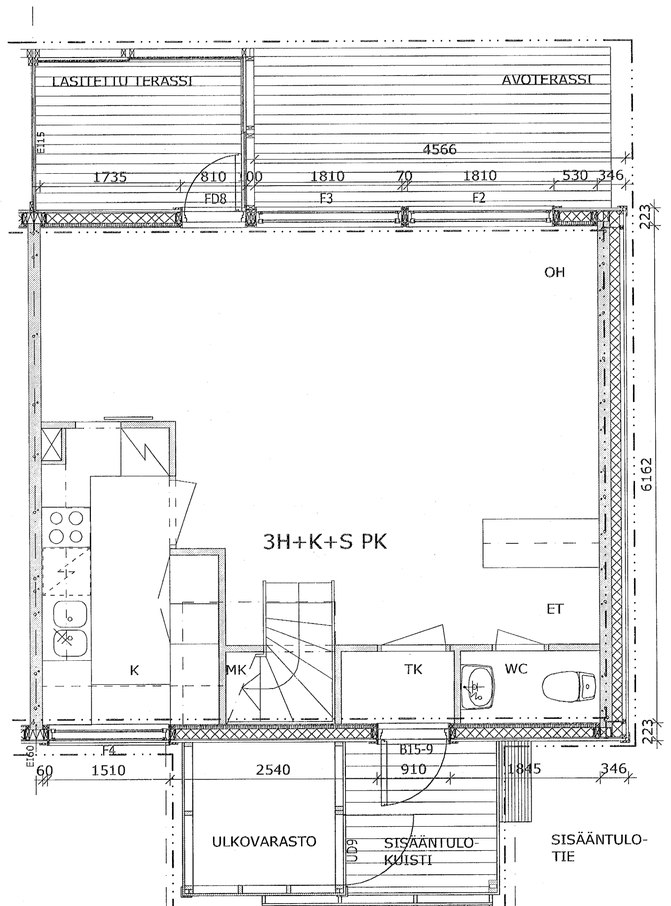

1. KERROS

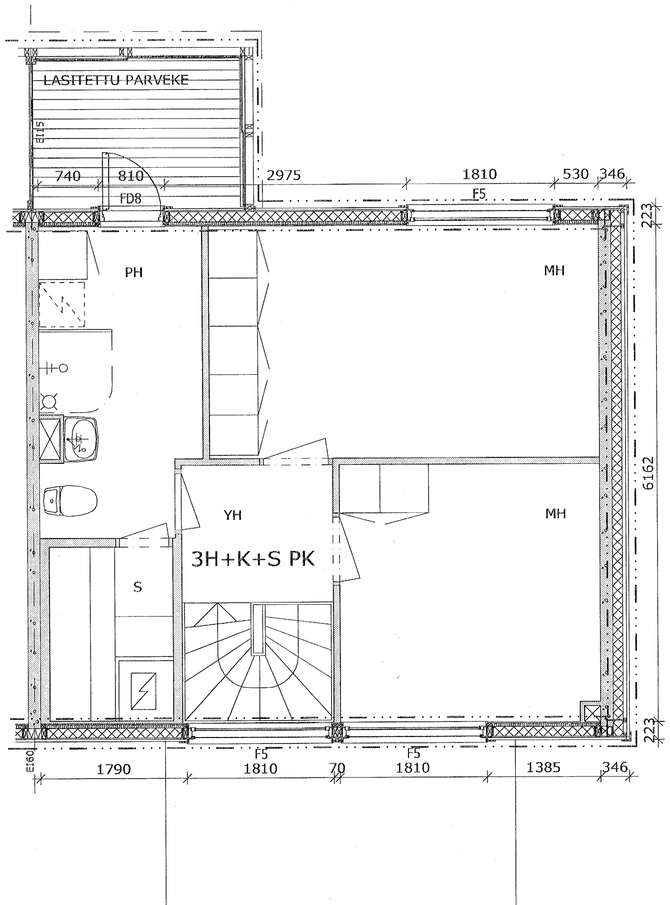

2. KERROS

VANHA RAKENNE
UUSI RAKENNE
PURETTAVA RAKENNE
VANHA RAKENNE, OVI
UUSI RAKENNE, OVI
MUUTOSALUE

A2 A4 B6 C7 D9 E12 F15 F17 G19 G21 H22 J26
K29 L32 M34 N37 O40 P43 Q45 R46 S48 T50

RAKENNUSVALVONTAVIRASTON
vahvistama 10.5.2016
§ 128
Helsinki 11.5.2016
Arja Laurila
osastosihteeri

N:o 5959 669-17

Helsingin kaupungin
rakennusvalvontavirasto
11. 12. 2014
Helsingfors stads
byggnadstillsynsverk

VAIN URAKKALASKENTAA VARTEN

ALKUPERÄINEN ARKKITEHTI MATTI VUORIO 1982
RATUT 15783-15790, 15792, 15797-15806

Kpl/kunta: HELSINKI	K.osa/kylä: 35	Korttelitila: 35080	Tontti/Rno: 1	Viranom varten: 35-3796-14-B
Rak.toimenpide: PIHAN JA ULKOPUOLEN KORJAUS				Piirustuslaji: ~~PÄÄ~~ TYÖPIIRUSTUS
Rak.kohteen nimi ja os.: HEKA TUOMARINKYLÄ TUOMARINKARTANO, YHDYSKUNNANTIE 70, 00680 HELSINKI				Piirustuksen sisältö: 3H+K+S PK 1-2.KERR. POHJAPIIR. — Mittakaava: 1:50
MATTI VUORIO ARKKITEHDIT OY, JUHANI AHONTIE 16 A 2, 00150 HELSINKI, PUH 09-629 014, 050-533 2289, FAX 09-629 533, vuorio.arkkitehdit@kolumbus.fi				PVM 30.10.2014 — ARK PIIR.N:o 102/123