


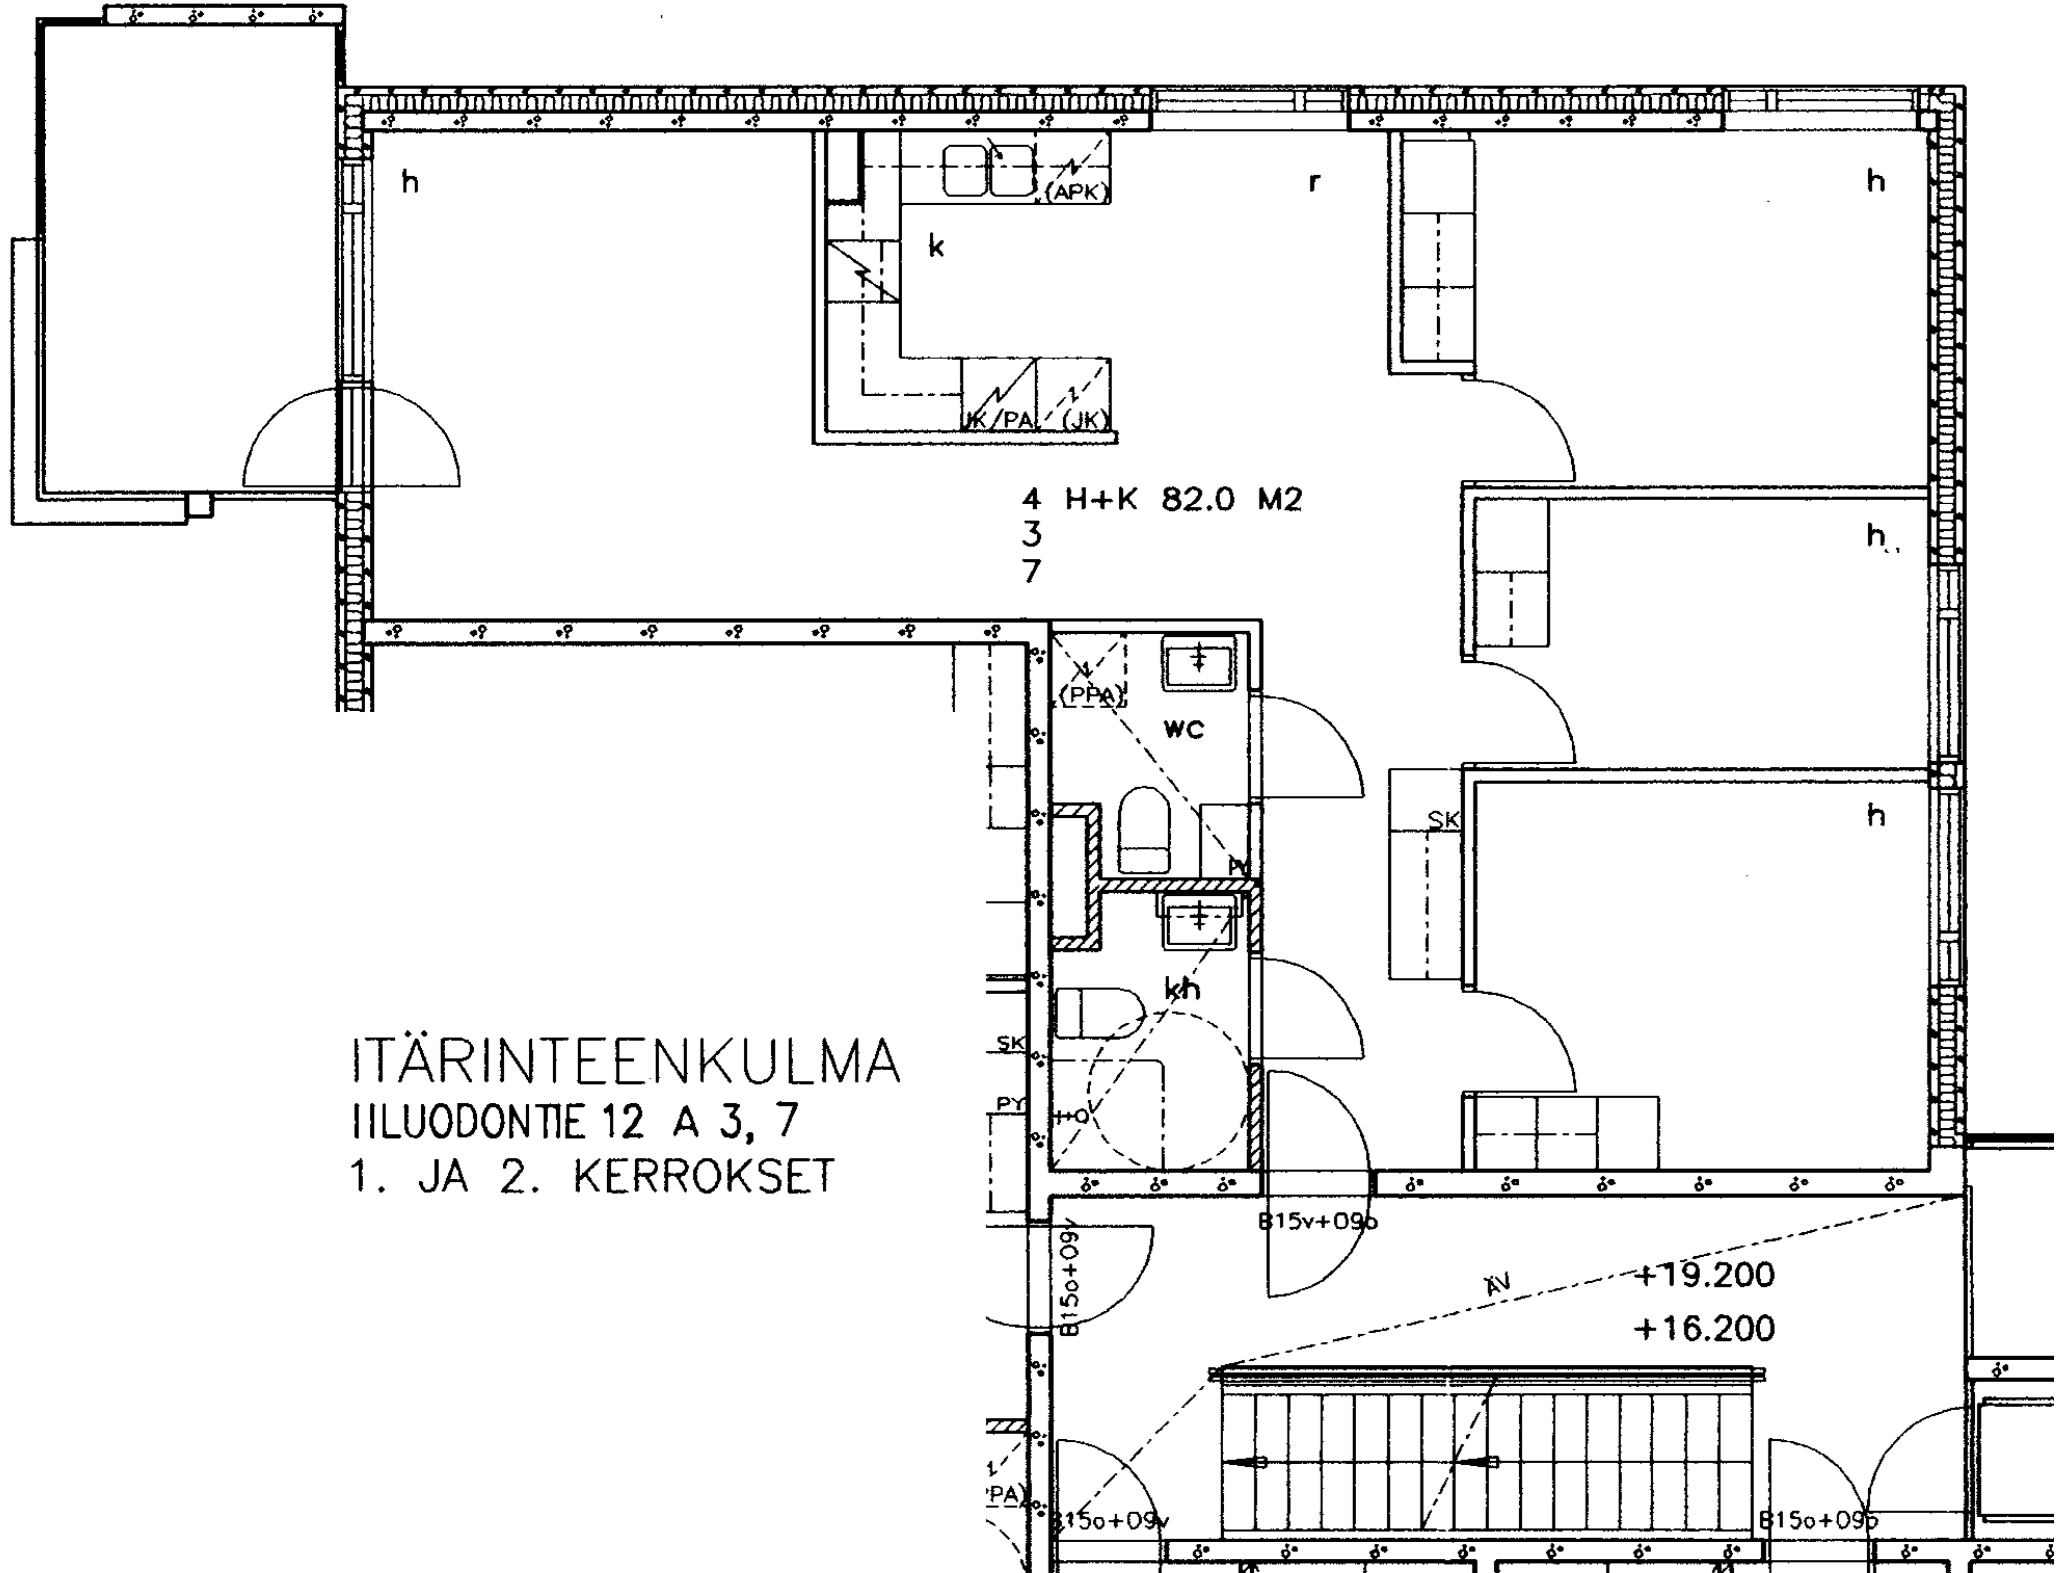

ITÄRINTEENKULMA  
IILUODONTIE 12 A 3, 7  
1. JA 2. KERROKSET