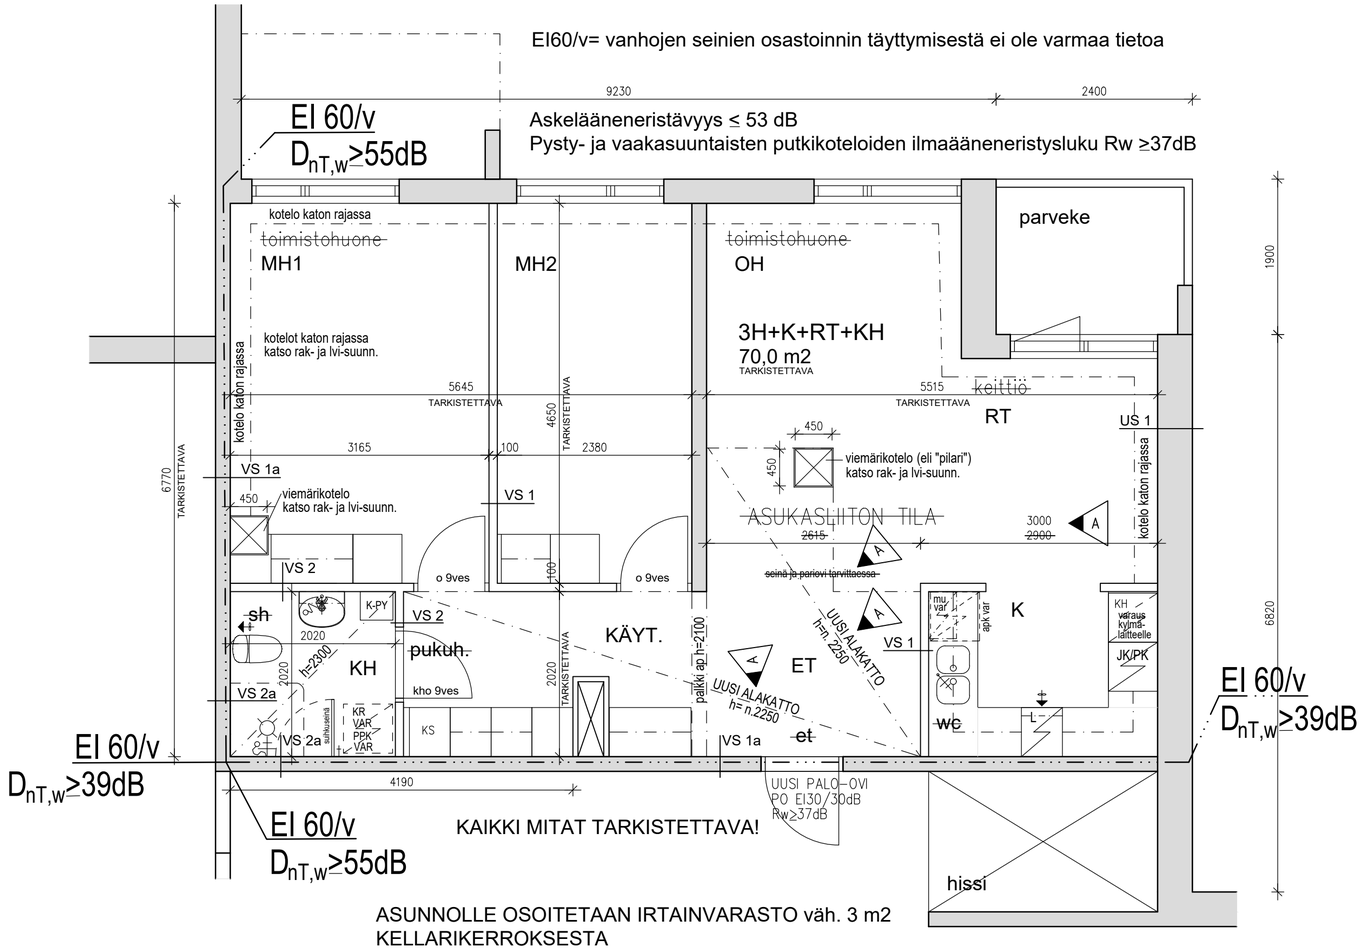

3H+K+RT+KH POHJAPIIRUSTUS 1:50

TUNNUS	LUKUM.	MUUTOS	SUUNN.	PVM.	TARK.
A		Alakatto käytävä/eteinen/oh, keittiön lev. 3000 mm, et/oh ovi ja seinä jätetään pois	kh	4.4.2023	

K.OSA	KORTTELI/TILA	TONTTI/RNO	RAKENNUSLUVAN TUNNUS	RATU
54	54083	4		

MUUTOSTYÖ

TYÖPIIRUSTUS

JUOKSEVA NRO.

HELSINGIN KAUPUNGIN ASUNNOT OY/
HEKAN IDÄN TOIMISTO / VUOSAARENTIE 6a
VUOSAARENTIE 6a, as. B82
00980 HELSINKI

POHJAPIIRUSTUS
ASUNTO 3H+K+RT+KH

MITTAKAAVA 1:50

RAKSYSTEMS INSINÖÖRITOIMISTO OY
VETOTIE 3A, FI-01610 VANTAA
Puh. +358 (0)30 670 5500
WWW.RAKSYSTEMS.FI

SUUN.ALA	PIIR.NO	MUUTOS
ARK	101	A

SUUNN. KRISTIINA HAARA, RAK.ARK.	PIIRT. kh	TIEDOSTO	ARK_Vuosaarentie 6a, asunto B82.dwg
TARK.	PVM. 04.11.2022	TYÖN NUMERO	P450269