


Helsingin kaupungin asunnot Oy/  
Heka-Vallila Oy  
Leonkatu 20  
00540 Helsinki

3h+k  
71,0 m<sup>2</sup>

1 krs B25

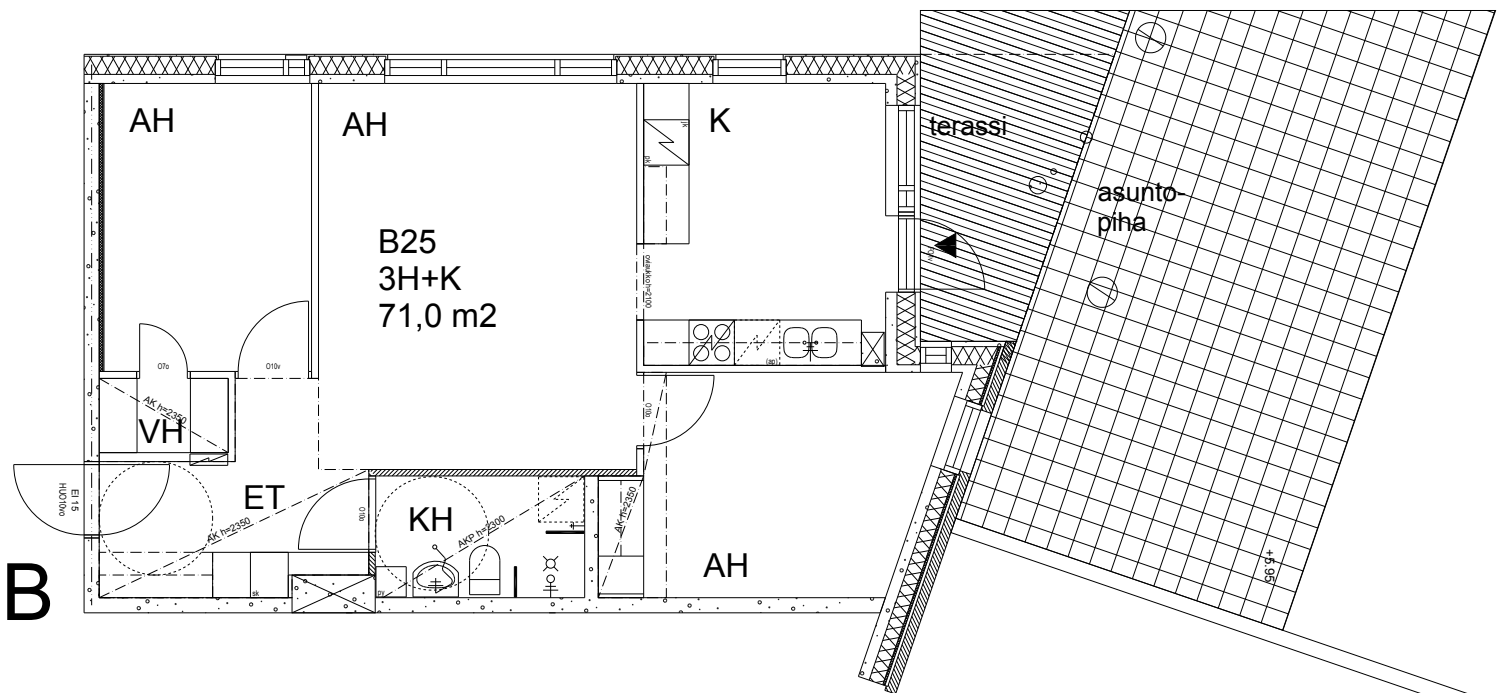

Kerros	<input type="checkbox"/> 1	Astianpesukone/varaus	<input checked="" type="checkbox"/>
Hissi	<input checked="" type="checkbox"/>	Liikuntarajoitteiset	<input checked="" type="checkbox"/>
JK/Pakastink.	<input checked="" type="checkbox"/>	Terassi ja asuntopiha	<input checked="" type="checkbox"/>
Sähköliesi	<input checked="" type="checkbox"/>		

Koneellinen ilmanvaihto

