



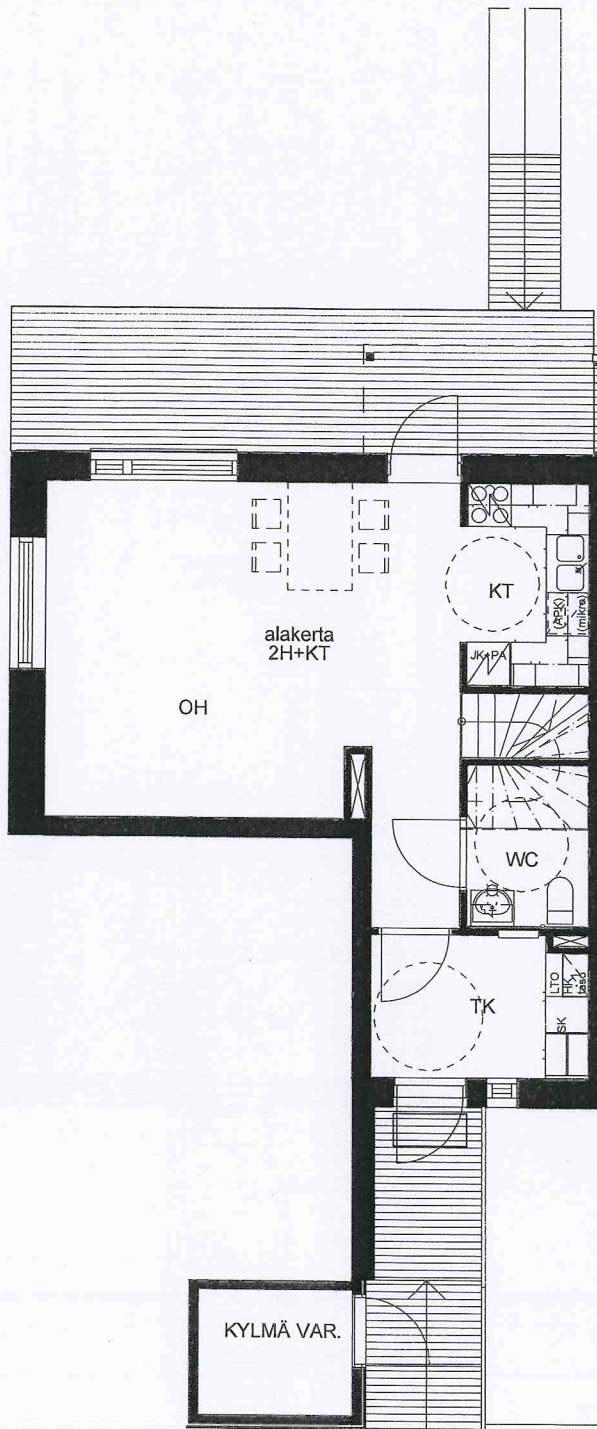

1.KRS

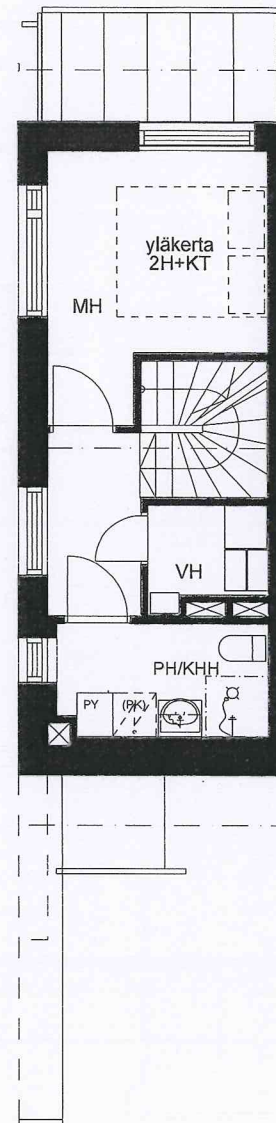

2.KRS

Aukotus, pihat ja varastot vaihtelevat asunnoittain

Rakennuttaja pidättää itselleen oikeuden tietojen ja piirustusten muutoksiin.

HEKA VESALA
VIITANKRUUNUNTIE

2H+KT / 66,5M2

Mittajana suunta-antava
0 1 2 3 4 5 m

REV. A 16.10.2012

25.9.2012


ERIKSSON ARKKITEHDIT OY

Meritullinkatu 11 C 00170 HELSINKI puh 0108 354 200 fax 0108 354 249 ww.eriarc.fi

ASUNNOT:
A6,C21,F41,G44,G45,H46,H47



1.KRS

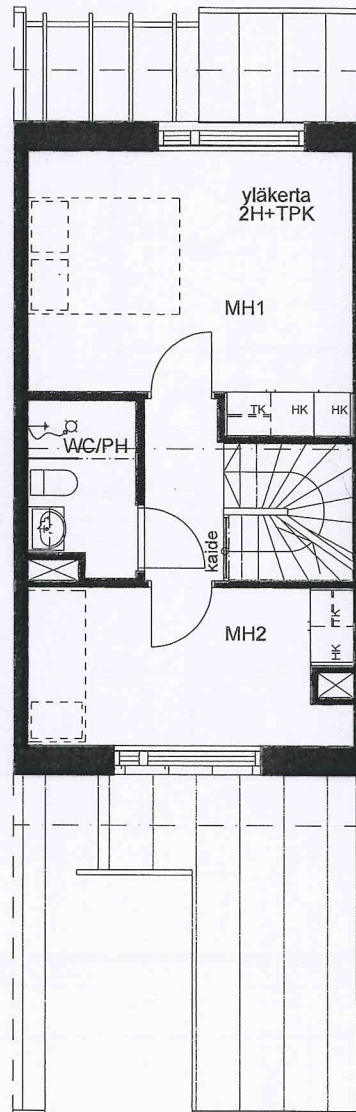

2.KRS

Aukotus, pihat ja varastot vaihtelevat asunnoittain

Rakennuttaja pidättää itselleen oikeuden tietojen ja piirustusten muutoksiin.

HEKA VESALA
VIITANKRUUNUNTIE


2H+TPK / 69,5M2

Mittajana suunta-antava
0 1 2 3 4 5 m

ASUNNOT:

B15,D28,

F42,i49

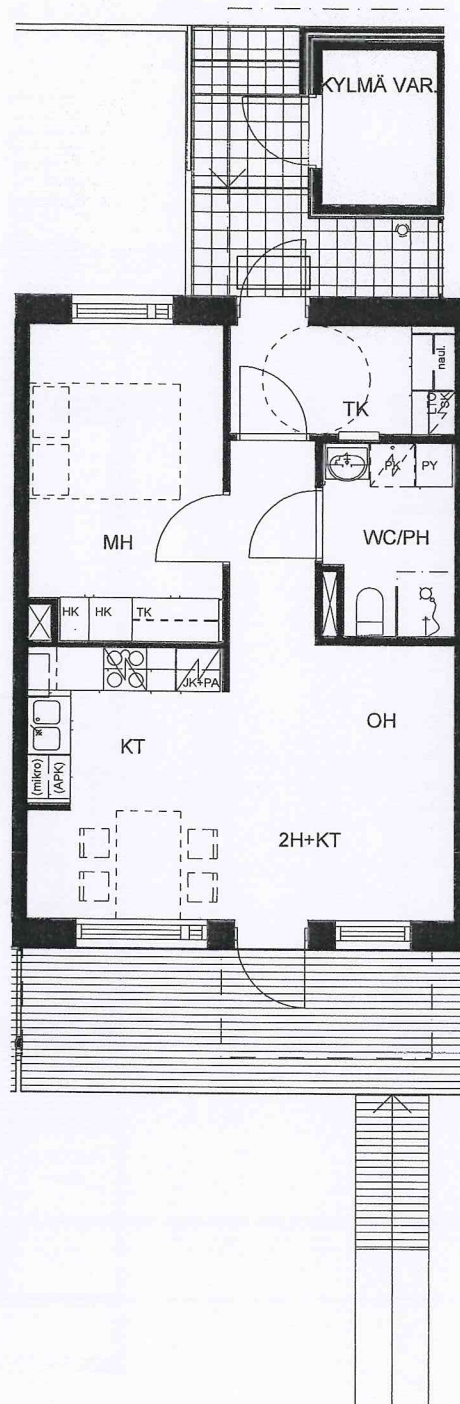

1.KRS

Aukotus, pihat ja varastot vaihtelevat asunnoittain

Rakennuttaja pidättää itselleen oikeuden tietojen ja piirustusten muutoksiin.

HEKA VESALA
VIITANKRUUNUNTIE

2H+KT / 48M2

Mittajana suunta-antava
0 1 2 3 4 5 m

REV. A 16.10.2012

25.9.2012

ERIKSSON ARKKITEHDIT OY

Meritullinkatu 11 C 00170 HELSINKI puh 0108 354 200 fax 0108 354 249 www.eriarc.fi