





ASUNNOT:

A3,A4,A5,B10,B11,B12,C18,C19,
C20,D25,E30,E31,F36,F37,F38,
F39,F40,i50,i51,i52,i53,J56,J57,J58

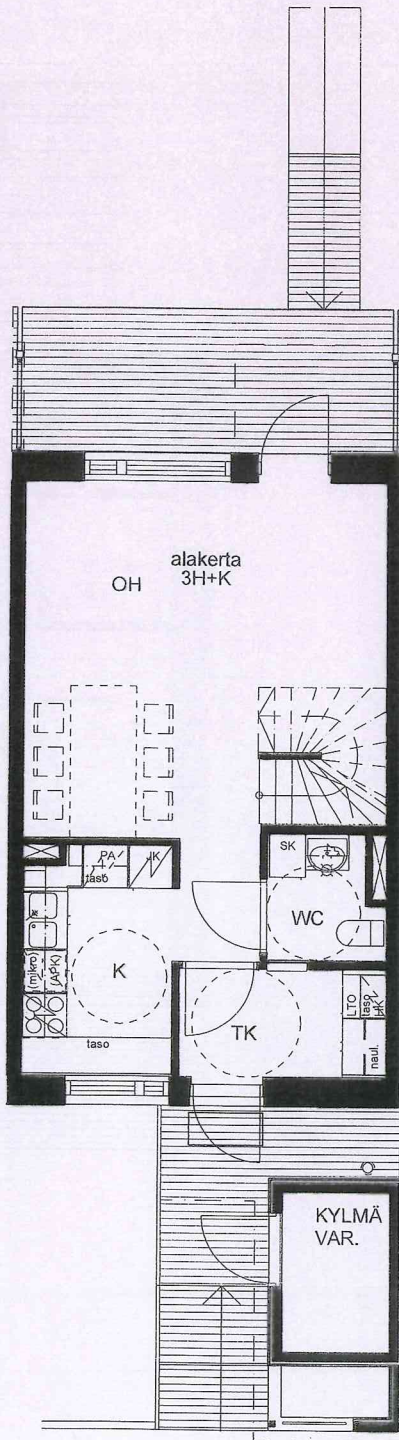

1.KRS

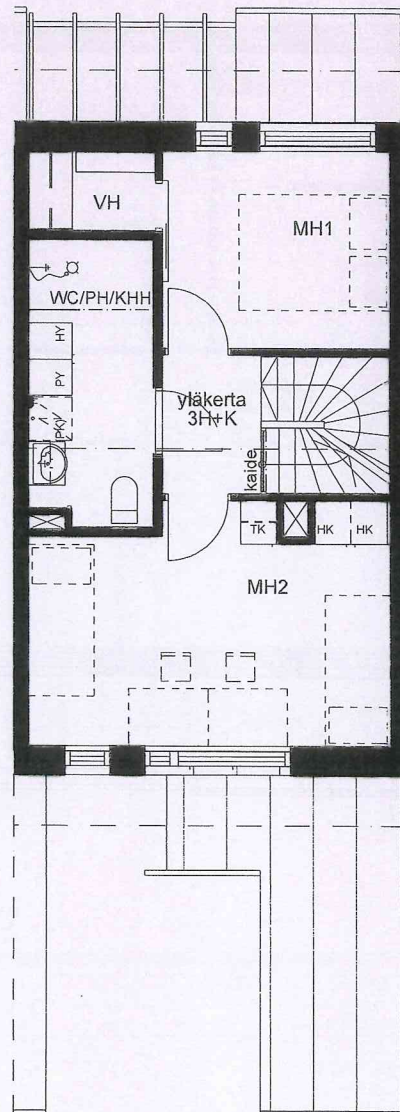

2.KRS

Aukotus, pihat ja varastot vaihtelevat asunnoittain

Rakennuttaja pidättää itselleen oikeuden tietojen ja piirustusten muutoksiin.

HEKA VESALA
VIITANKRUUNUNTIE

3H+K / 78M2

Mittajana suunta-antava
0 1 2 3 4 5 m

REV. A 16.10.2012

25.9.2012

ERIKSSON ARKKITEHDIT OY

Meritullinkatu 11 C 00170 HELSINKI puh 0108 354 200 fax 0108 354 249 www.eriarc.fi