



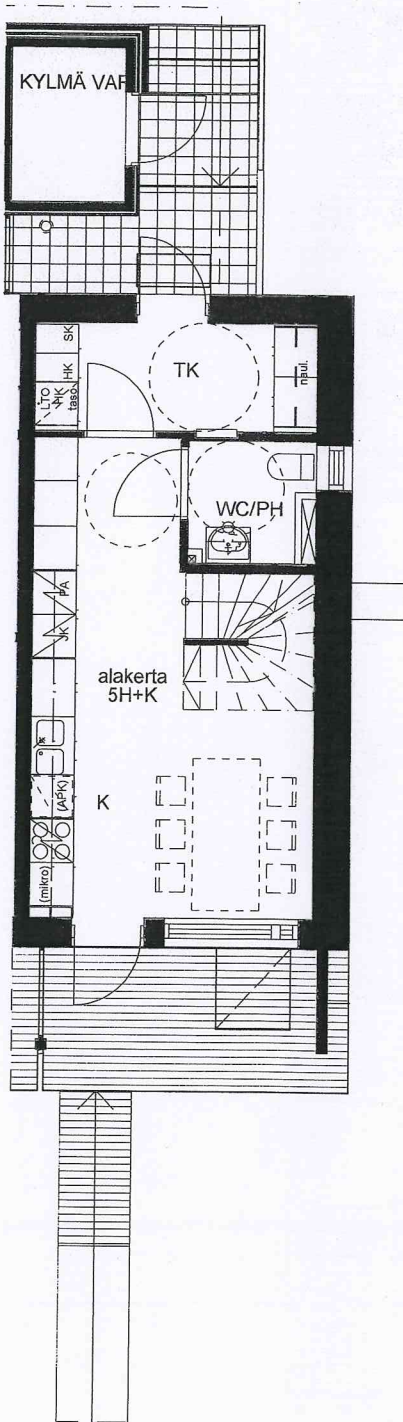

1.KRS

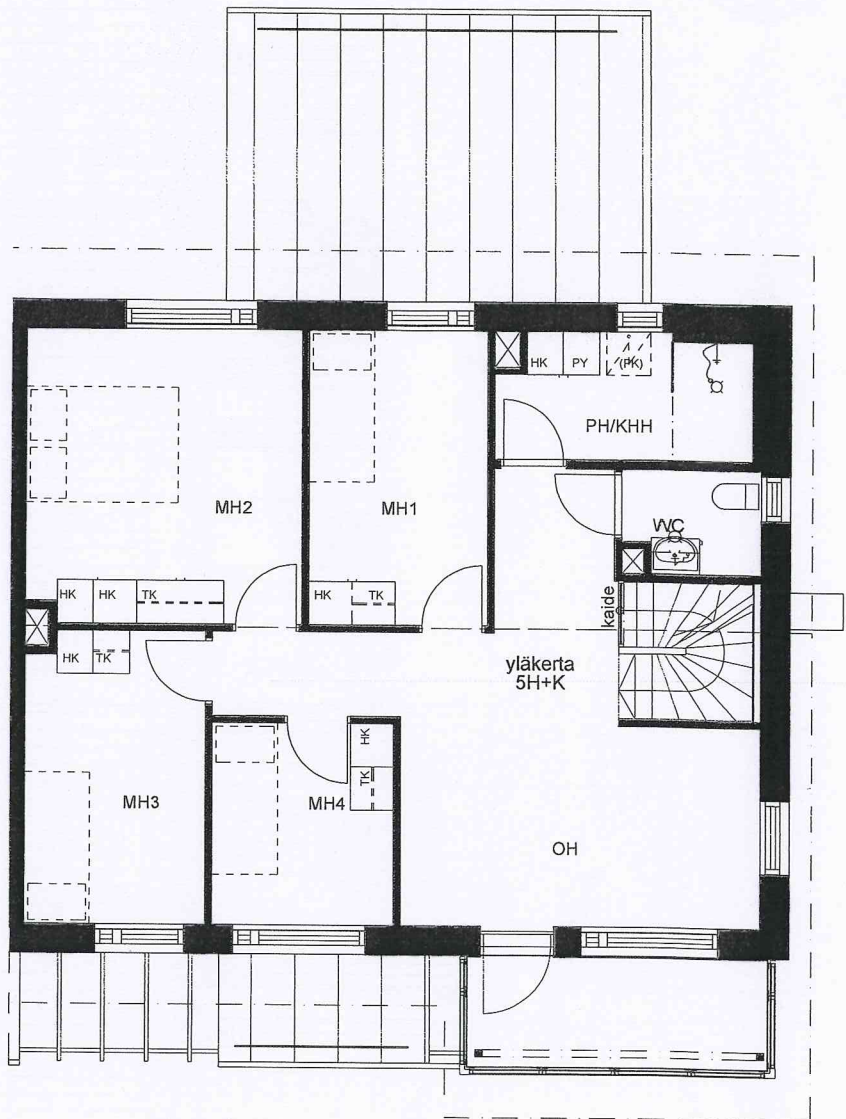

2.KRS

Aukotus, pihat ja varastot vaihtelevat asunnoittain

Rakennuttaja pidättää itselleen oikeuden tietojen ja piirustusten muutoksiin.

Mittajana suunta-antava
0 1 2 3 4 5 m

HEKA VESALA
VIITANKRUUNUNTIE

5H+K / 111M2

REV. A 16.10.2012

25.9.2012

ERIKSSON ARKKITEHDIT OY

Meritullinkatu 11 C 00170 HELSINKI puh 0108 354 200 fax 0108 354 249 www.eriarc.fi