



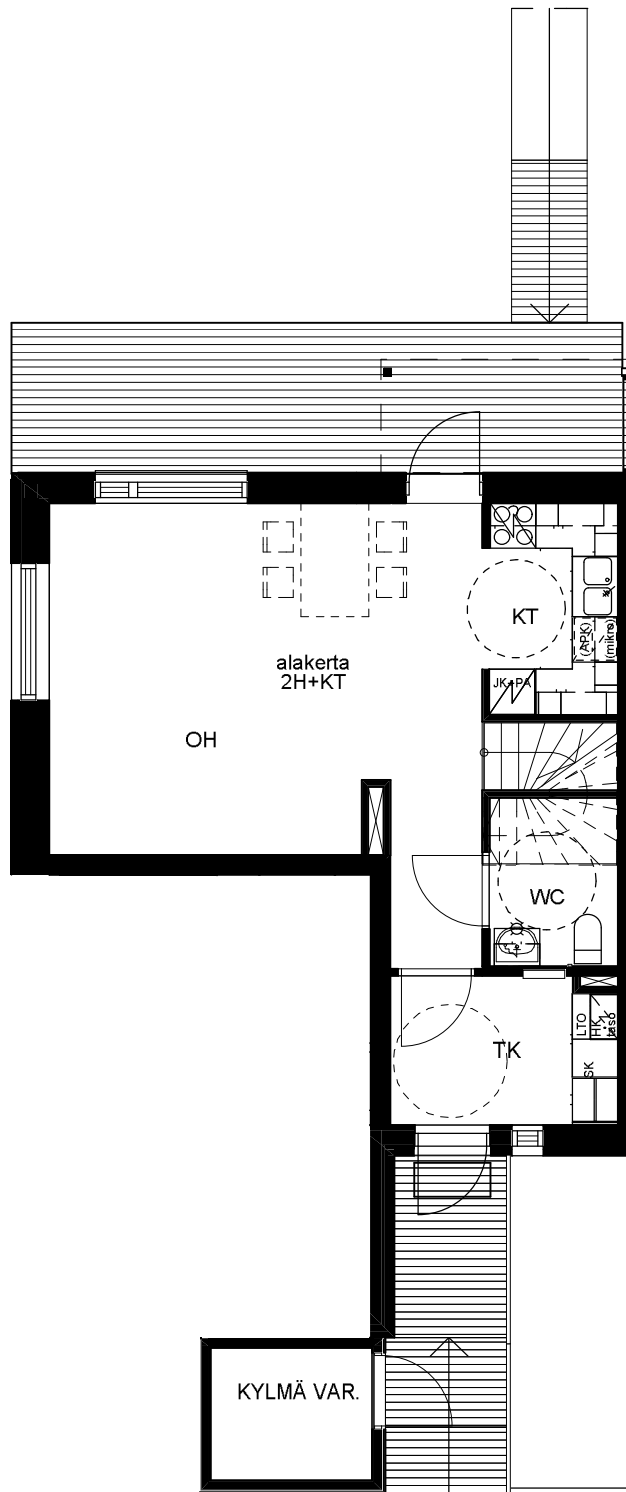

1.KRS

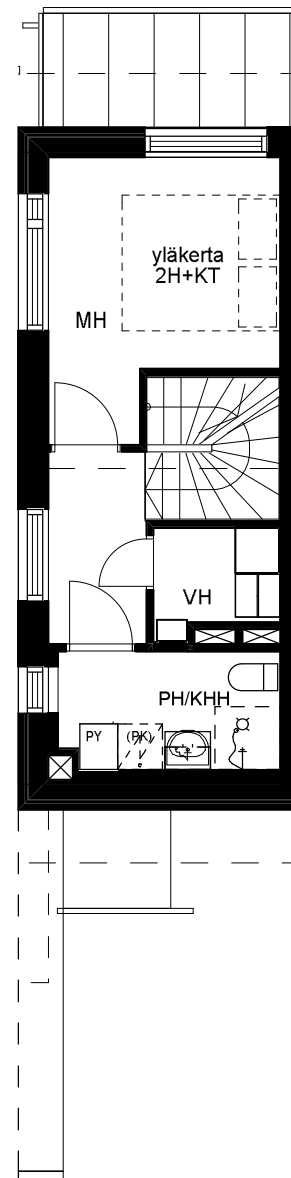

2.KRS

Aukotus, pihat ja varastot vaihtelevat asunnoittain

Rakennuttaja pidättää itselleen oikeuden tietojen ja piirustusten muutoksiin.

HEKA VESALA
VIITANKRUUNUNTIE

2H+KT / 66,5M2



ERIKSSON ARKKITEHDIT OY

Meritullinkatu 11 C 00170 HELSINKI puh 0108 354 200 fax 0108 354 249 www.eriarc.fi

REV. A 16.10.2012

25.9.2012

