



ASUNNOT:
A6,C21,F41,G44,G45,H46,H47

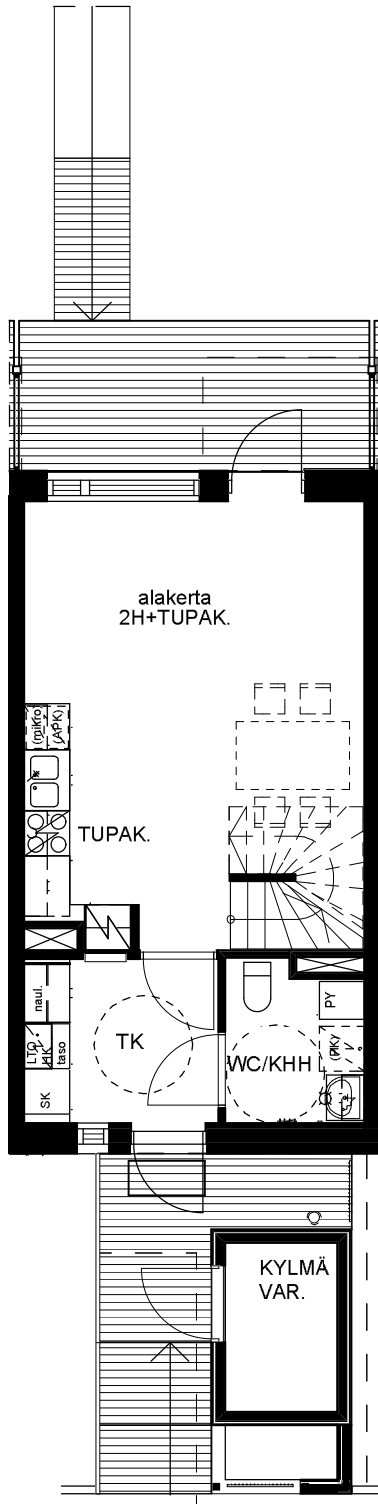


1.KRS

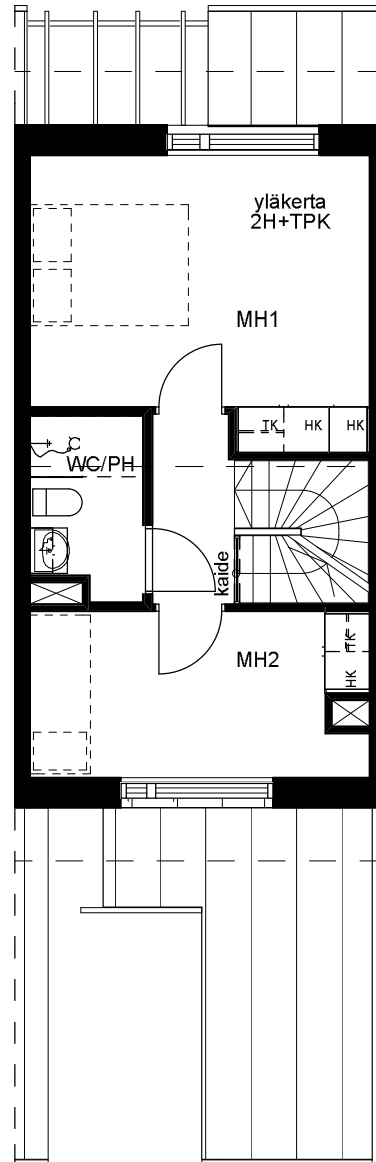

2.KRS

Aukotus, pihat ja varastot vaihtelevat asunnoittain

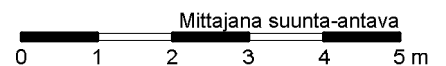

Rakennuttaja pidättää itselleen oikeuden tietojen ja piirustusten muutoksiin.

HEKA VESALA
VIITANKRUUNUNTIE

2H+TPK / 69,5M2

REV. A 16.10.2012

25.9.2012



ERIKSSON ARKKITEHDIT OY

Meritullinkatu 11 C 00170 HELSINKI puh 0108 354 200 fax 0108 354 249 www.eriarc.fi