


## 3. KERROS

OSASTOINTI ASUNNOITTAIN.

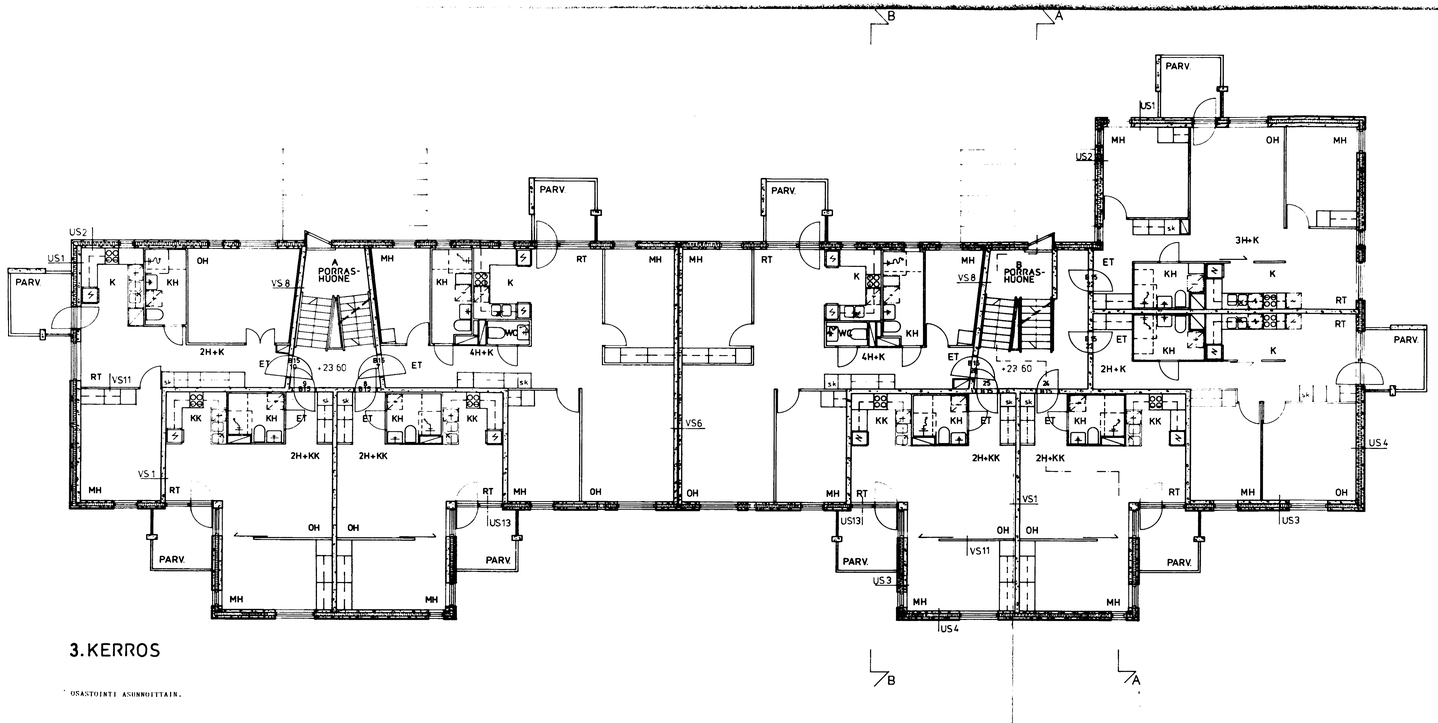


## 4. KERROS

OSASTOINTI ASUNNOITTAIN.

HELSINGIN KAUPUNGIN ASUNTOTUOTANTOTOIMIKUNTA
on tänään hyväksynyt nämä rakennuspiirustukset
Helsingissä tammik. kuun 31 päivänä 1990

Olavi [illegible]
Toimitusjohtaja

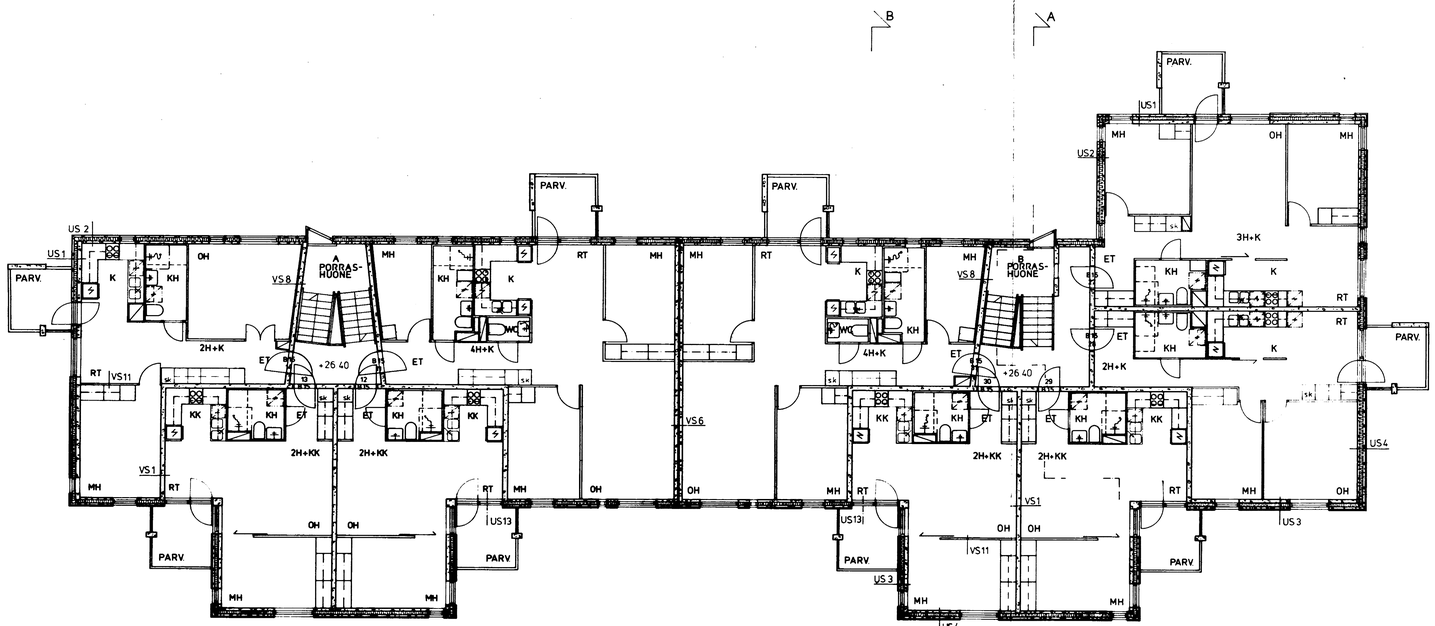[illegible] OSASTOLLE
20-03-1990
Tekninen tarkastus
VIRAN PUOLESTA

Seppo Kolkki
SEPPO KOLKKI

RAKENNUSLAUTAKUNNAN
vahvistama 31.1.1990 § 129
Helsinki 7.2.1990
Kirsti Kohlemainen
Kirsti Kohlemainen
pöytäkirjanpitäjä

RAKENNUS VARUSTETAAN KONEELLISELLA ILMANVAIHDOLLA RAKENNUSVALVONTAVIRASTON SOVELTAMIA ILMANVAIHDON SUUNNITTELUA KOSKEVIA MÄÄRÄYKSIÄ NOUDATTAEN

**Kuvaus no** 92/ 009308

| kmp. oso | kortteli | tontti |
|---|---|---|
| 37 | 37082 | 1 |

| | |
|---|---|
| UUDISRAKENNUS | 37-1279 A-30 TUNNUS |
| | PÄÄPIRUSTUS no — |
| K OY UKKOSTIE<br>UKKOSTIE 1<br>00720 HELSINKI | RAK 3<br>PÖHJAPIIRUSKSET 3 JA 4 KR 1:100 |
| Arkkitehtitoimisto KAISA VEPSÄLÄINEN<br>Sepänkatu 17 00150 HELSINKI P 661277<br>20.2.1990 P. Vepsäläinen | ARK 279 103 |

1