


KIINTEISTÖ OY MERILINNA 1

MERI-RASTILANTIE 26 B 22

3. KERROS

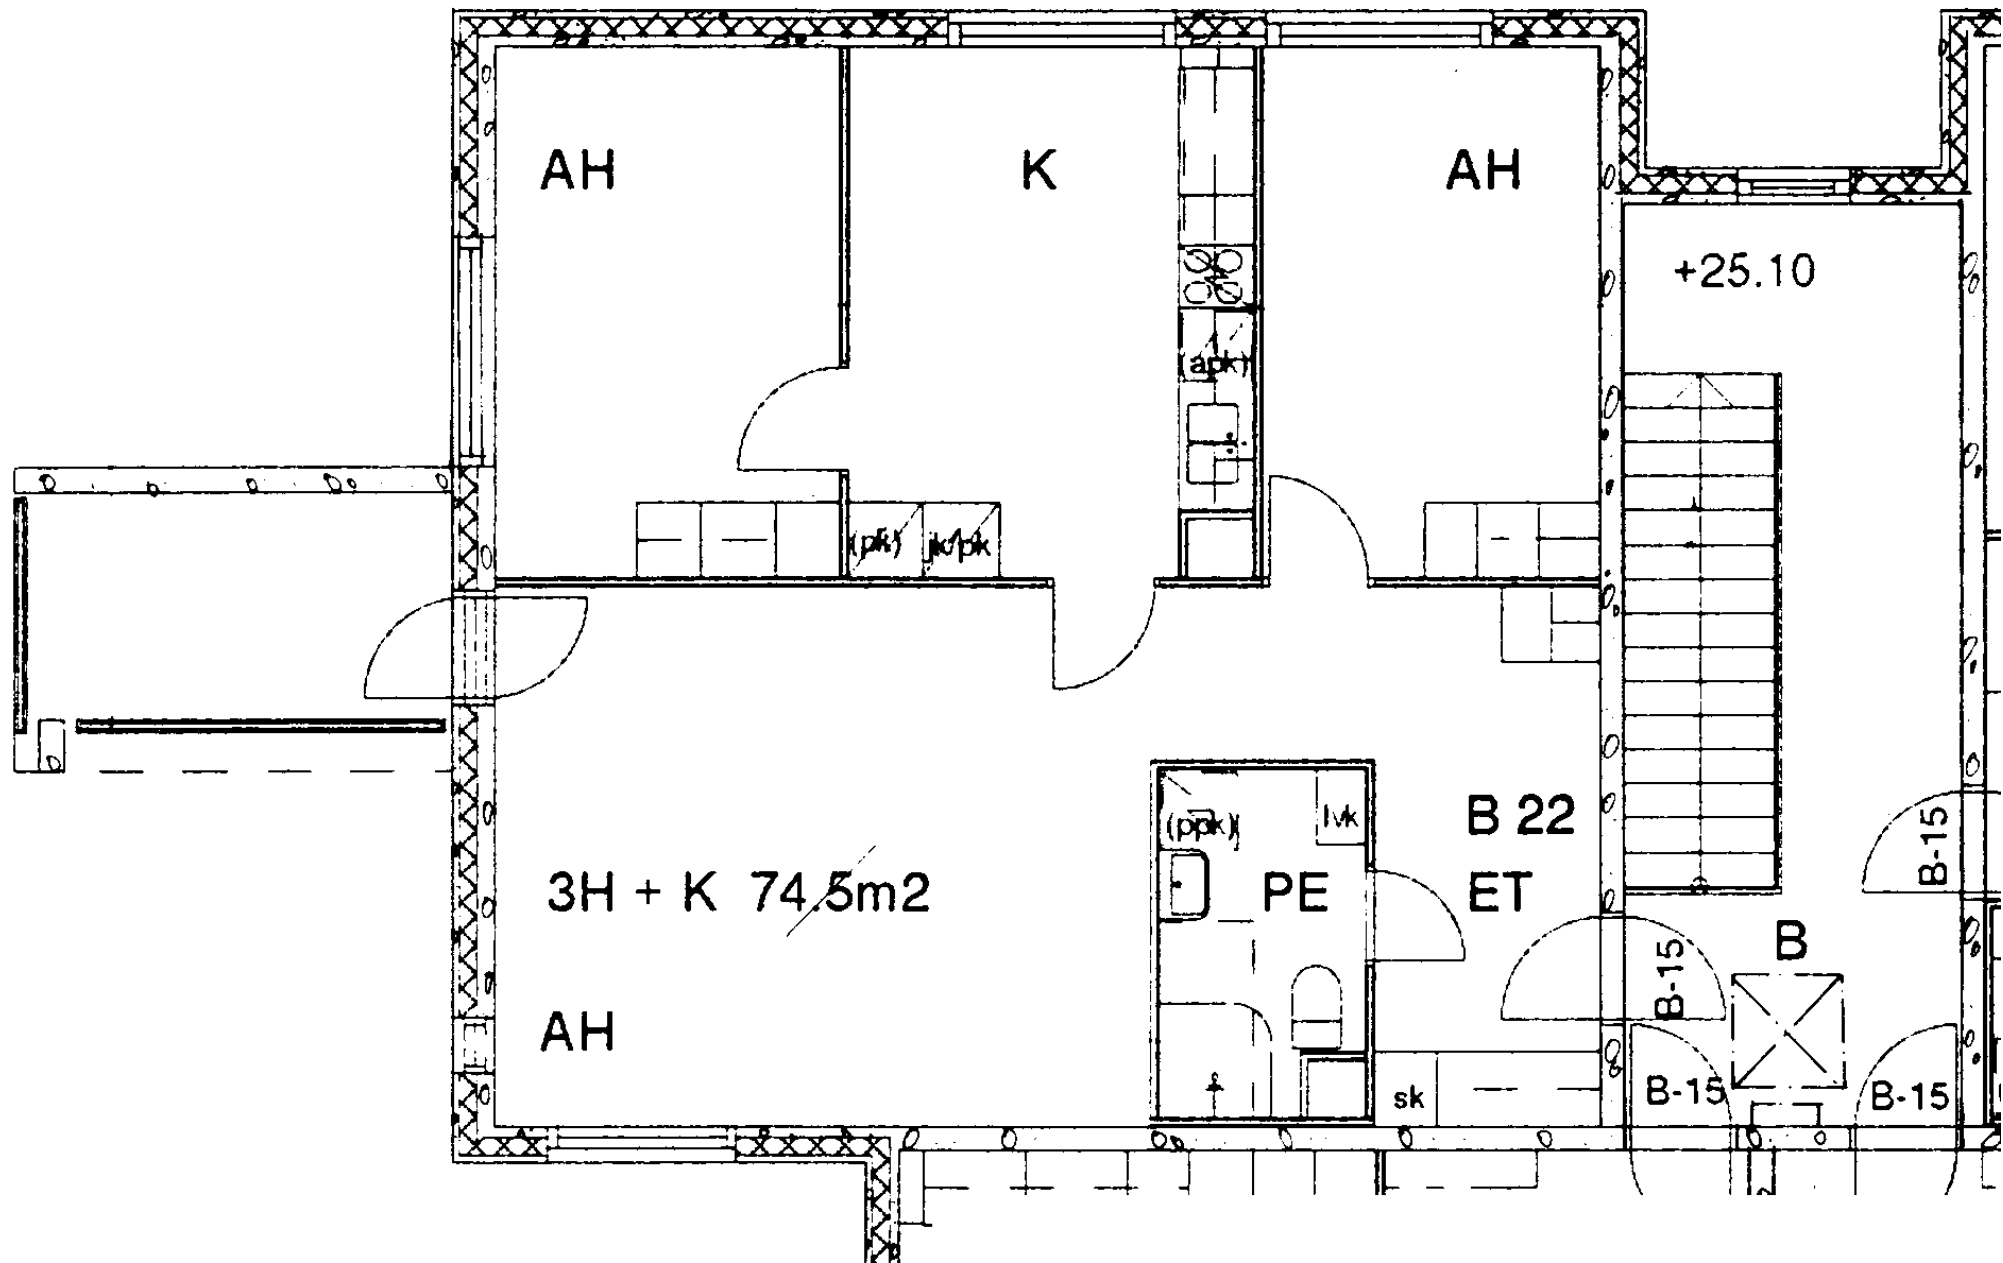

MERI-RASTILANTIE 26 B 12

+19.40

AH

AH

AH

+19.50

B 12'

ET

WC

250)

14

(b)(6)

sk

4H + K 85m2

8-15

1vk

PE

K

AH

(ppk)

B-15

AO A-60


B-15

B

KIINTEISTÖ OY MERILINNA 1

MERI-RASTILANTIE 26 B 13


1. KERROS

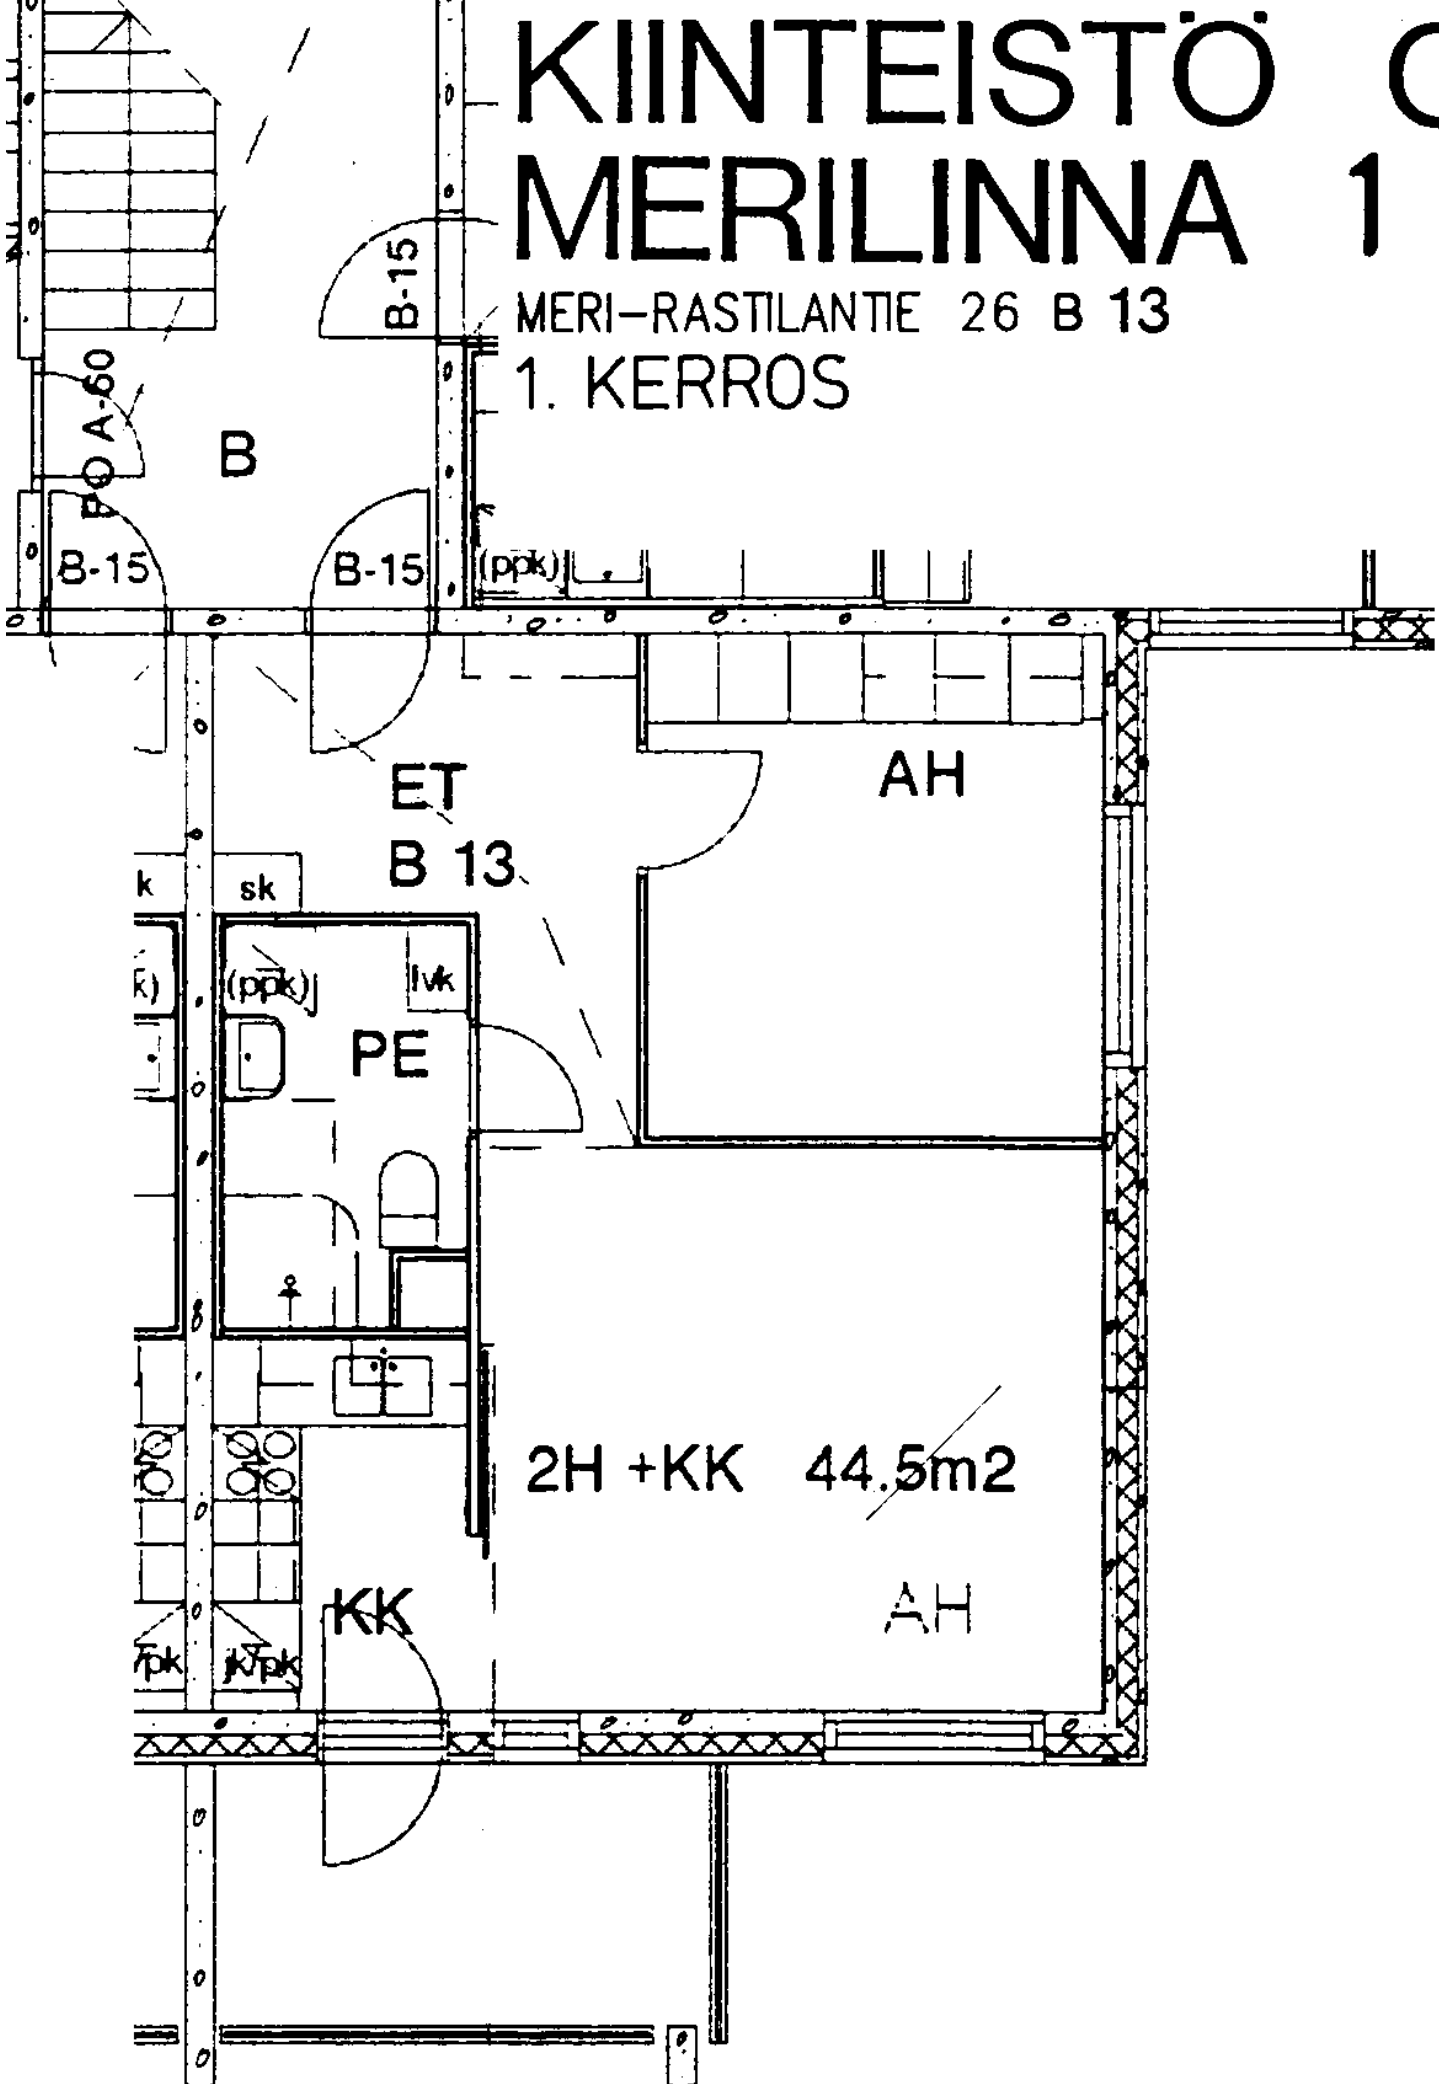

KIINTEISTÖ OY MERILINNA 1

MERI-RASTILANTIE 26 B 14


1. KERROS

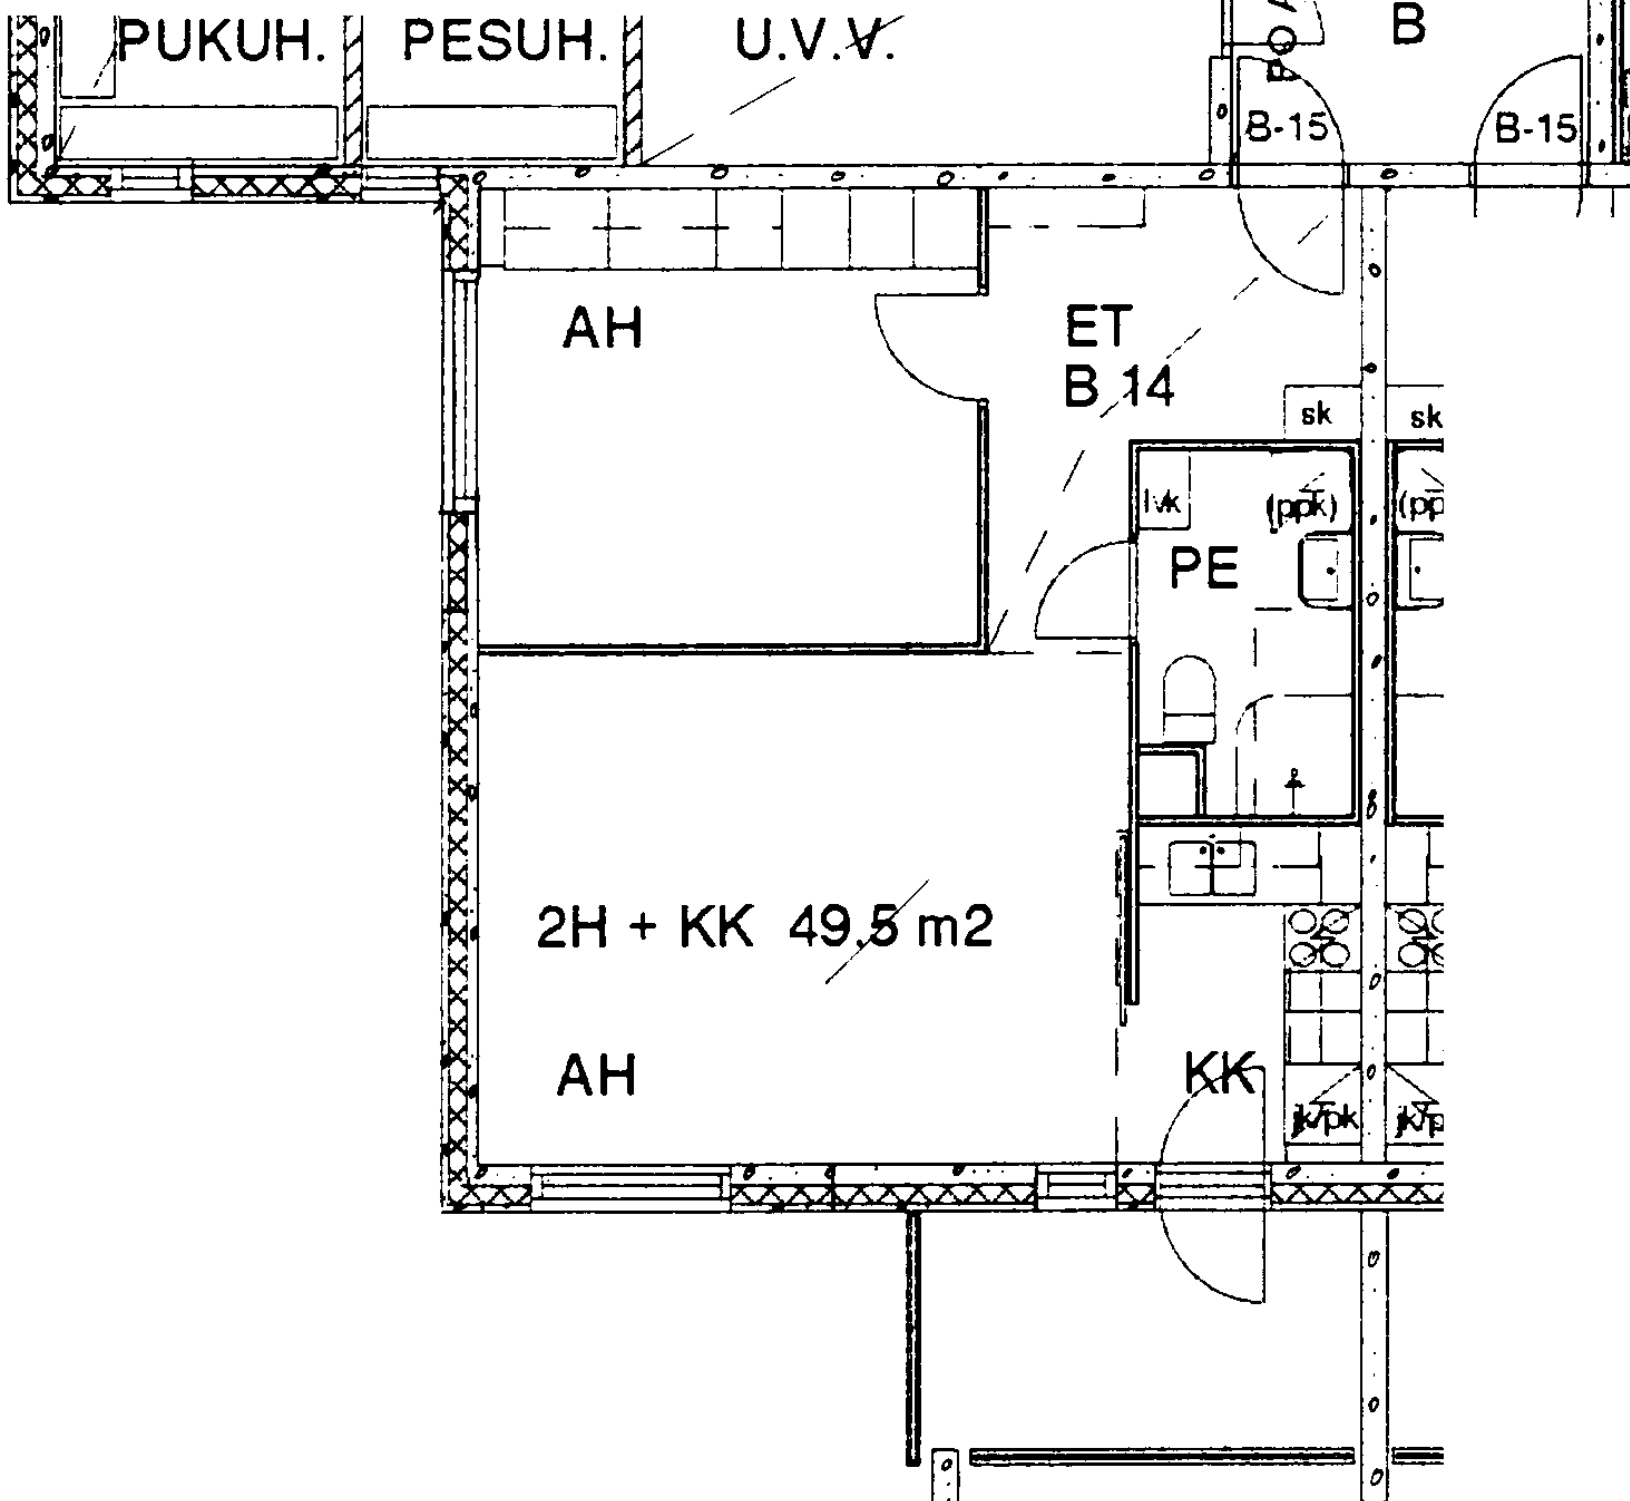

KIINTEISTÖ OY MERILINNA 1

MERI-RASTILANTIE 26 B 15


2. KERROS

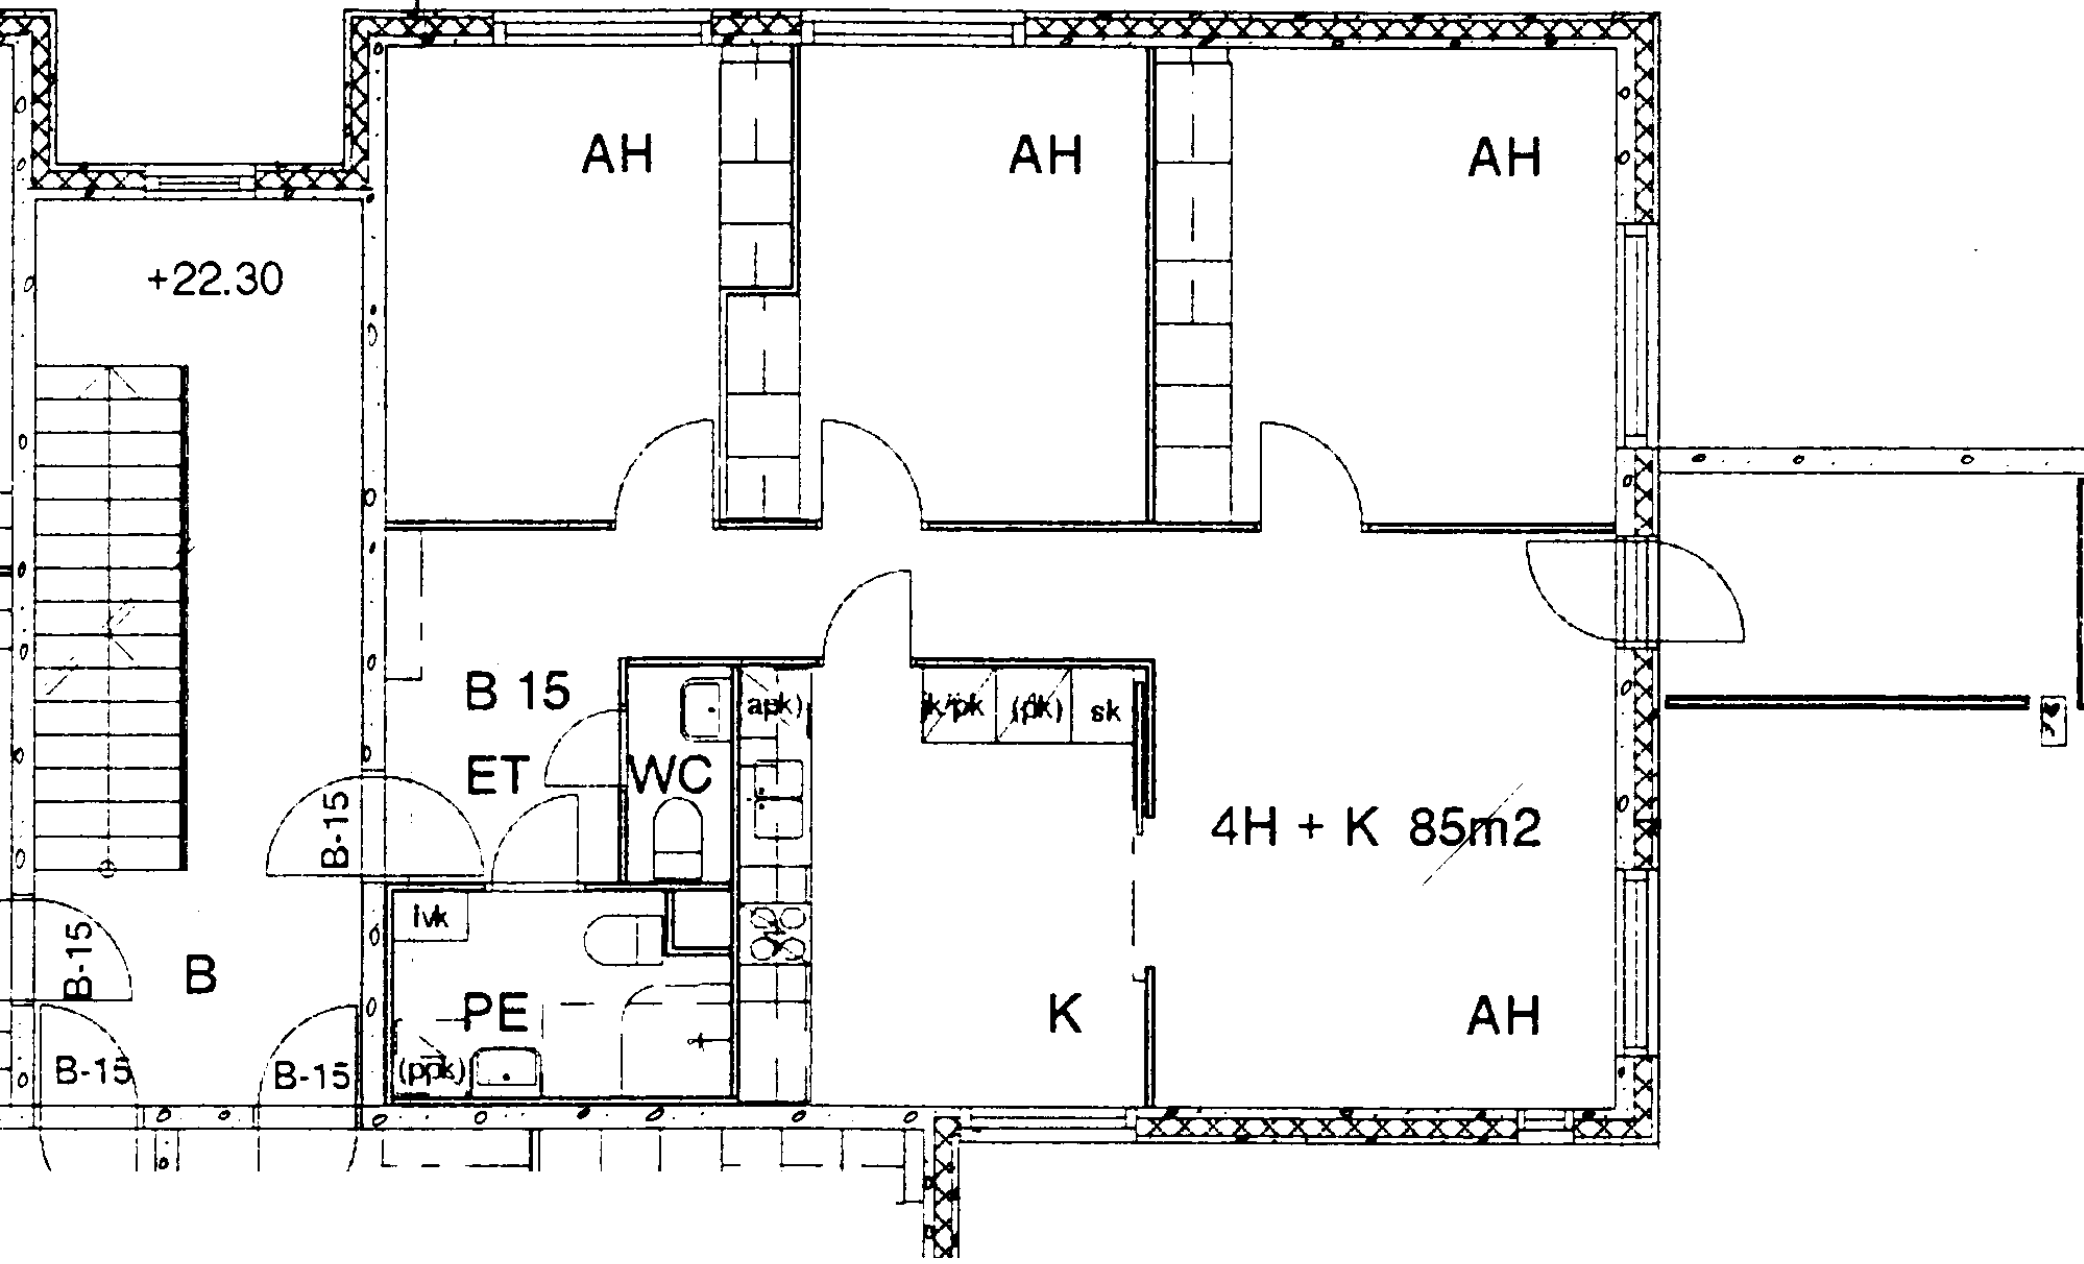

KIINTEISTÖ OY MERILINNA 1

MERI-RASTILANTIE 26 B 16


2. KERROS

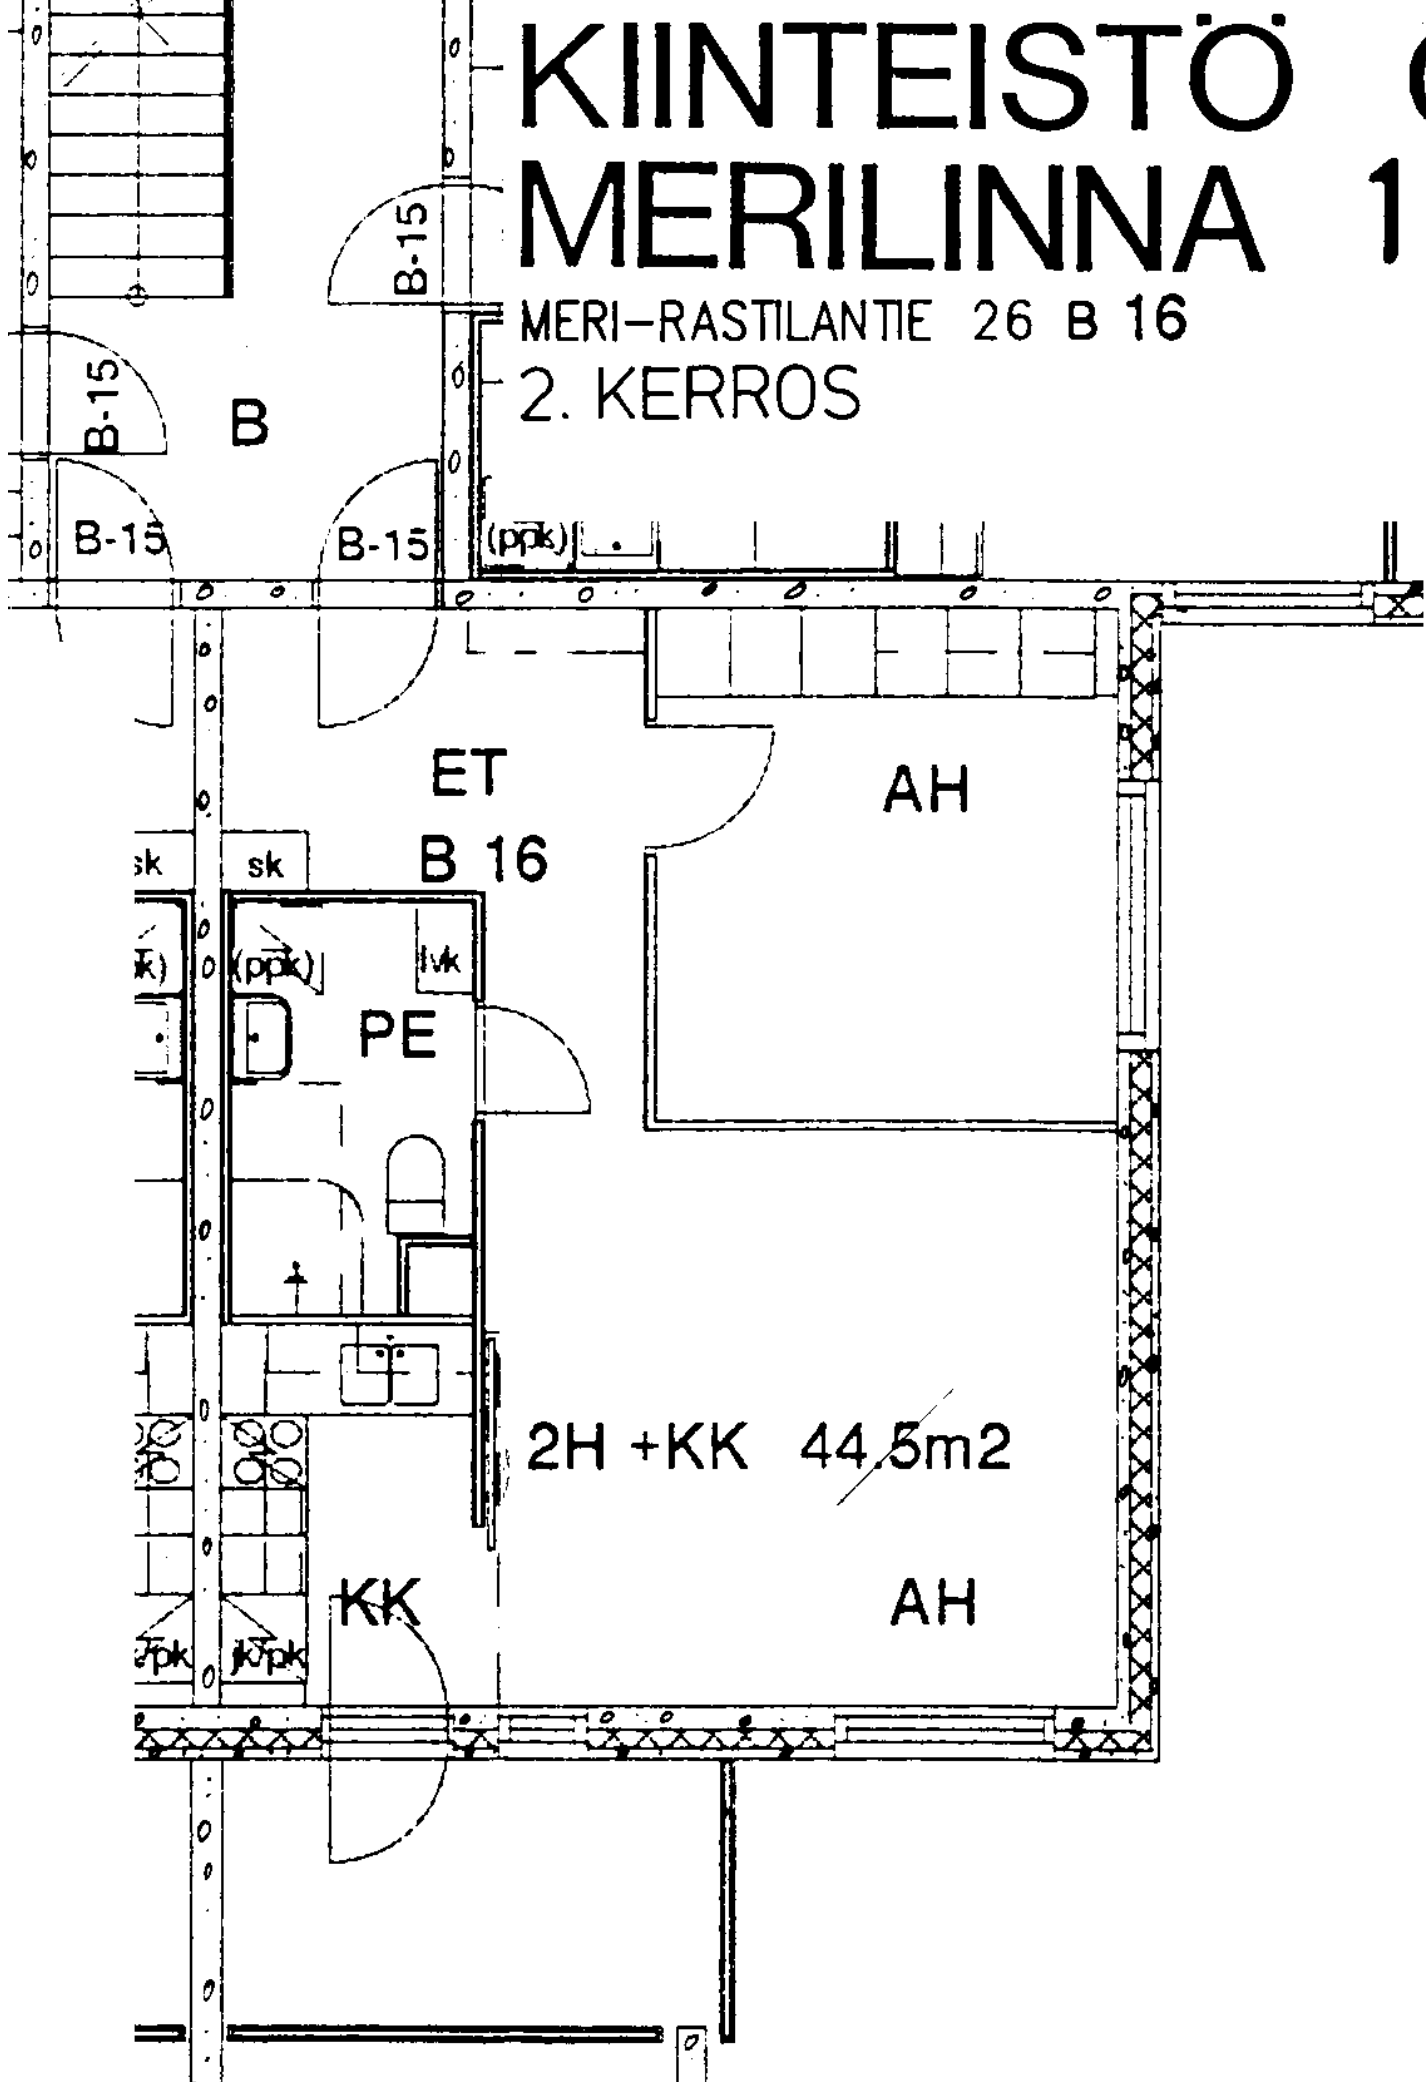

KIINTEISTÖ OY MERILINNA 1

MERI-RASTILANTIE 26 B 17


2. KERROS

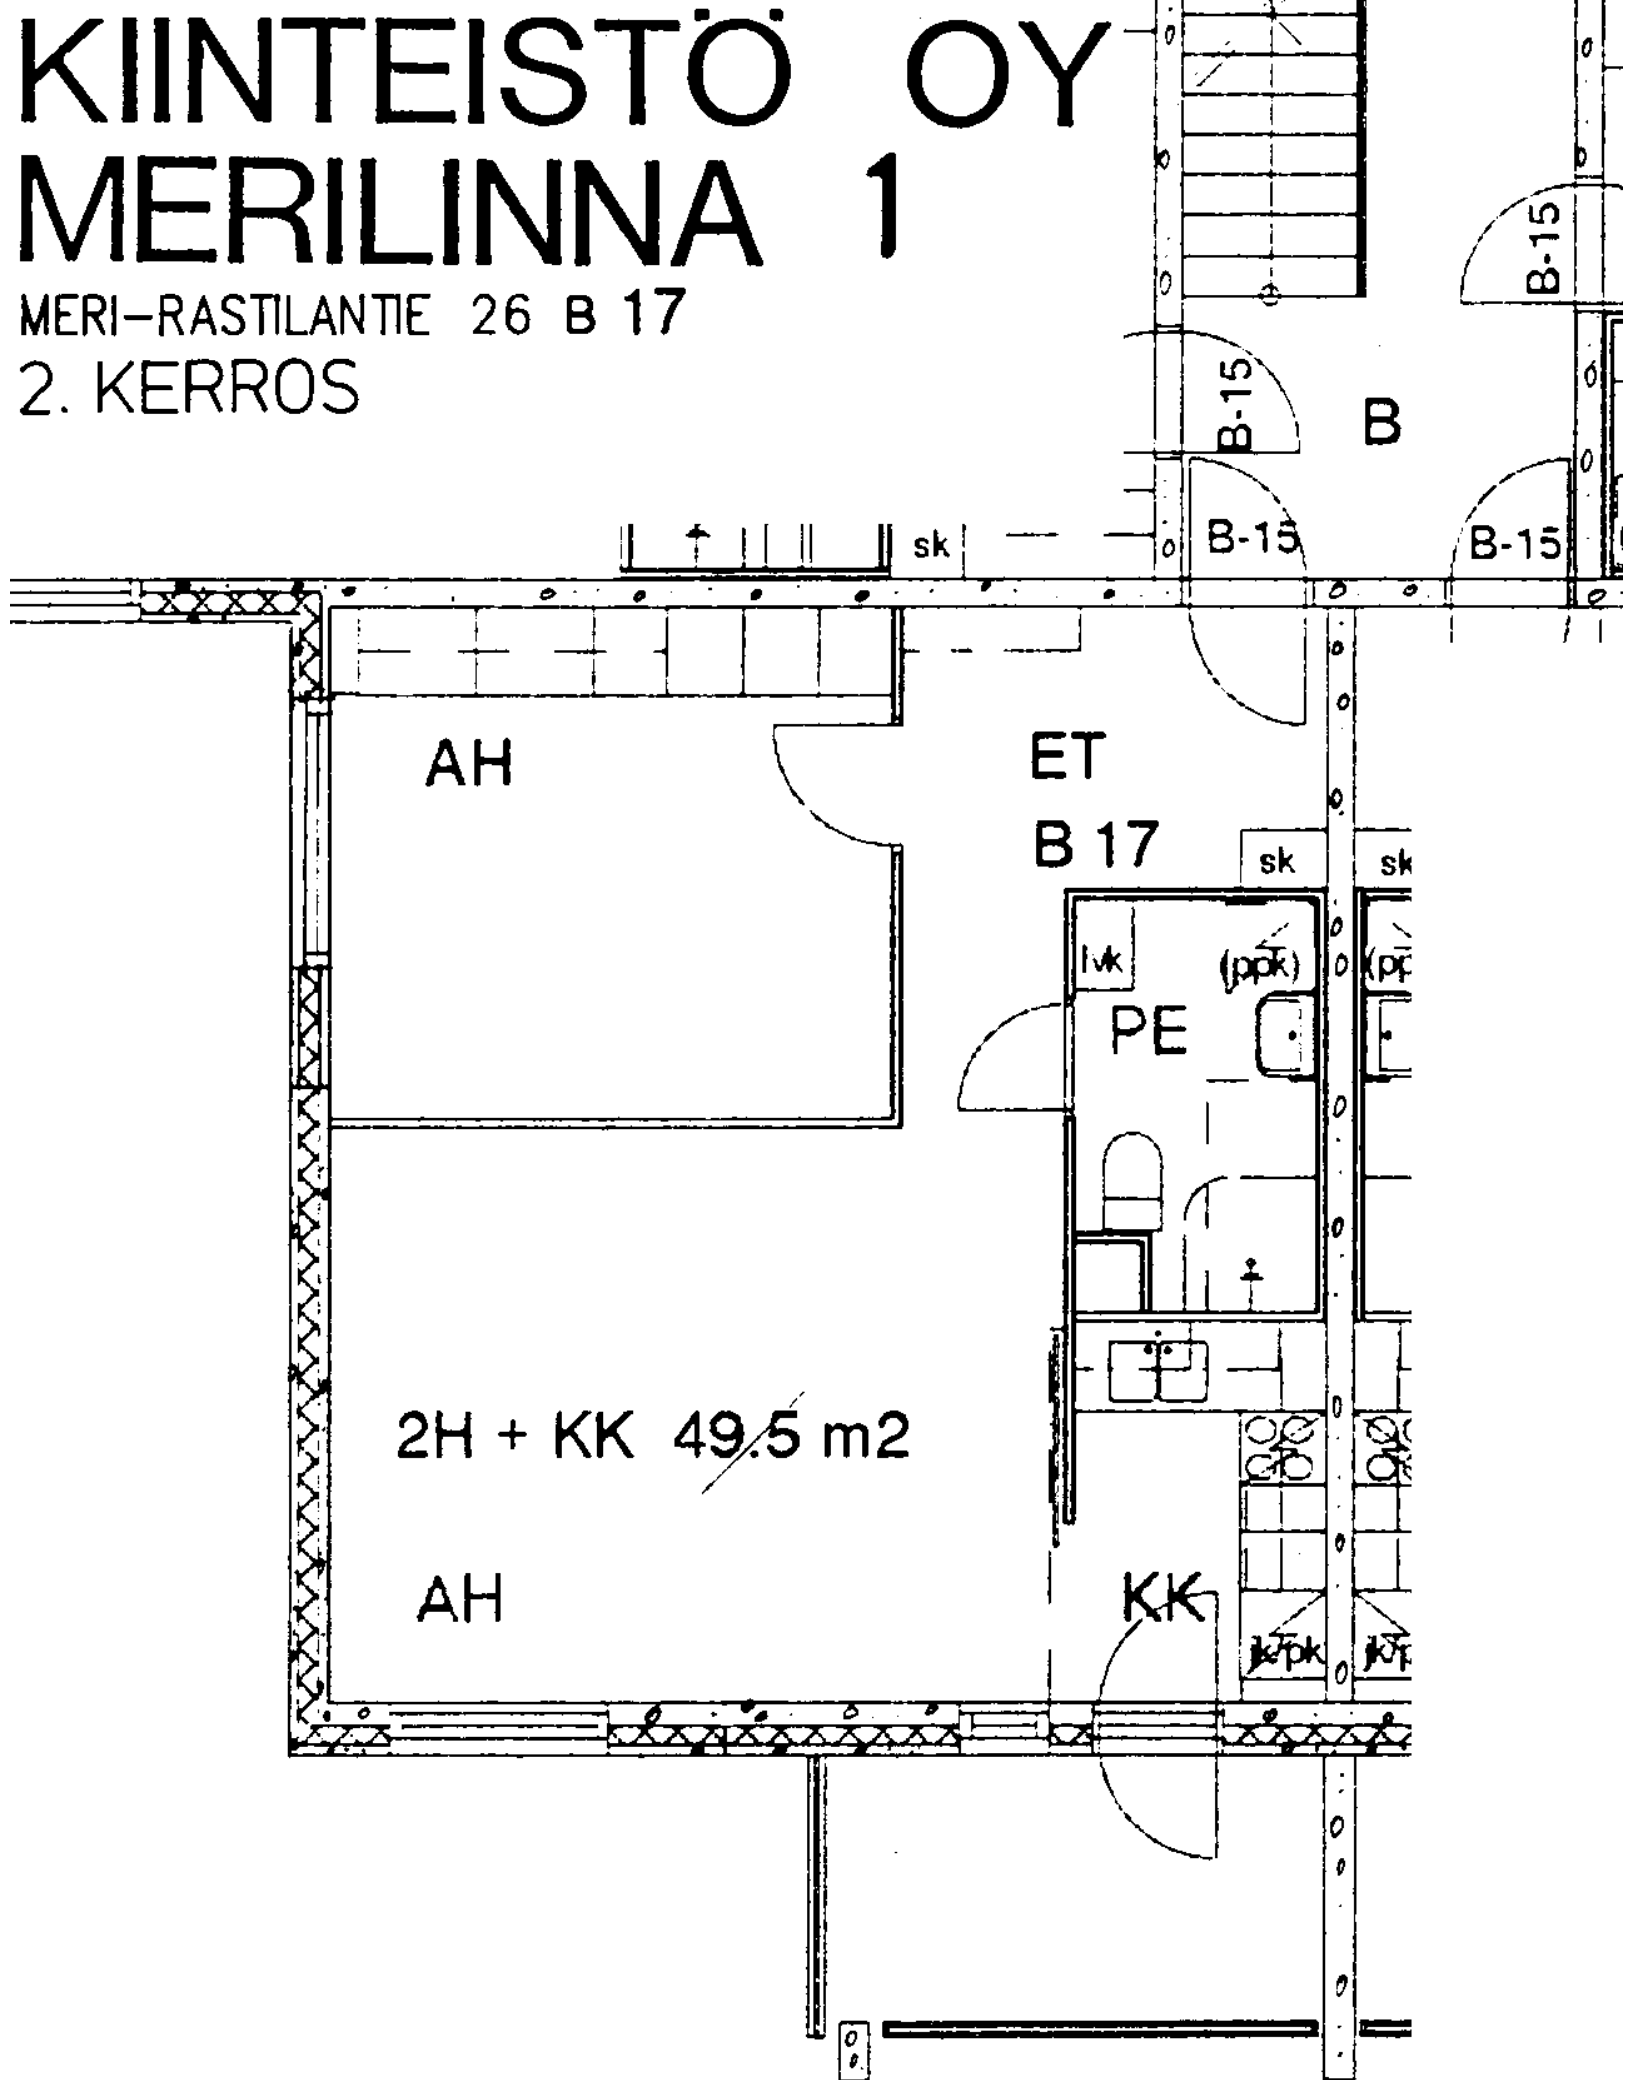

KIINTEISTÖ OY MERILINNA 1

MERI-RASTILANTIE 26 B 18


2. KERROS

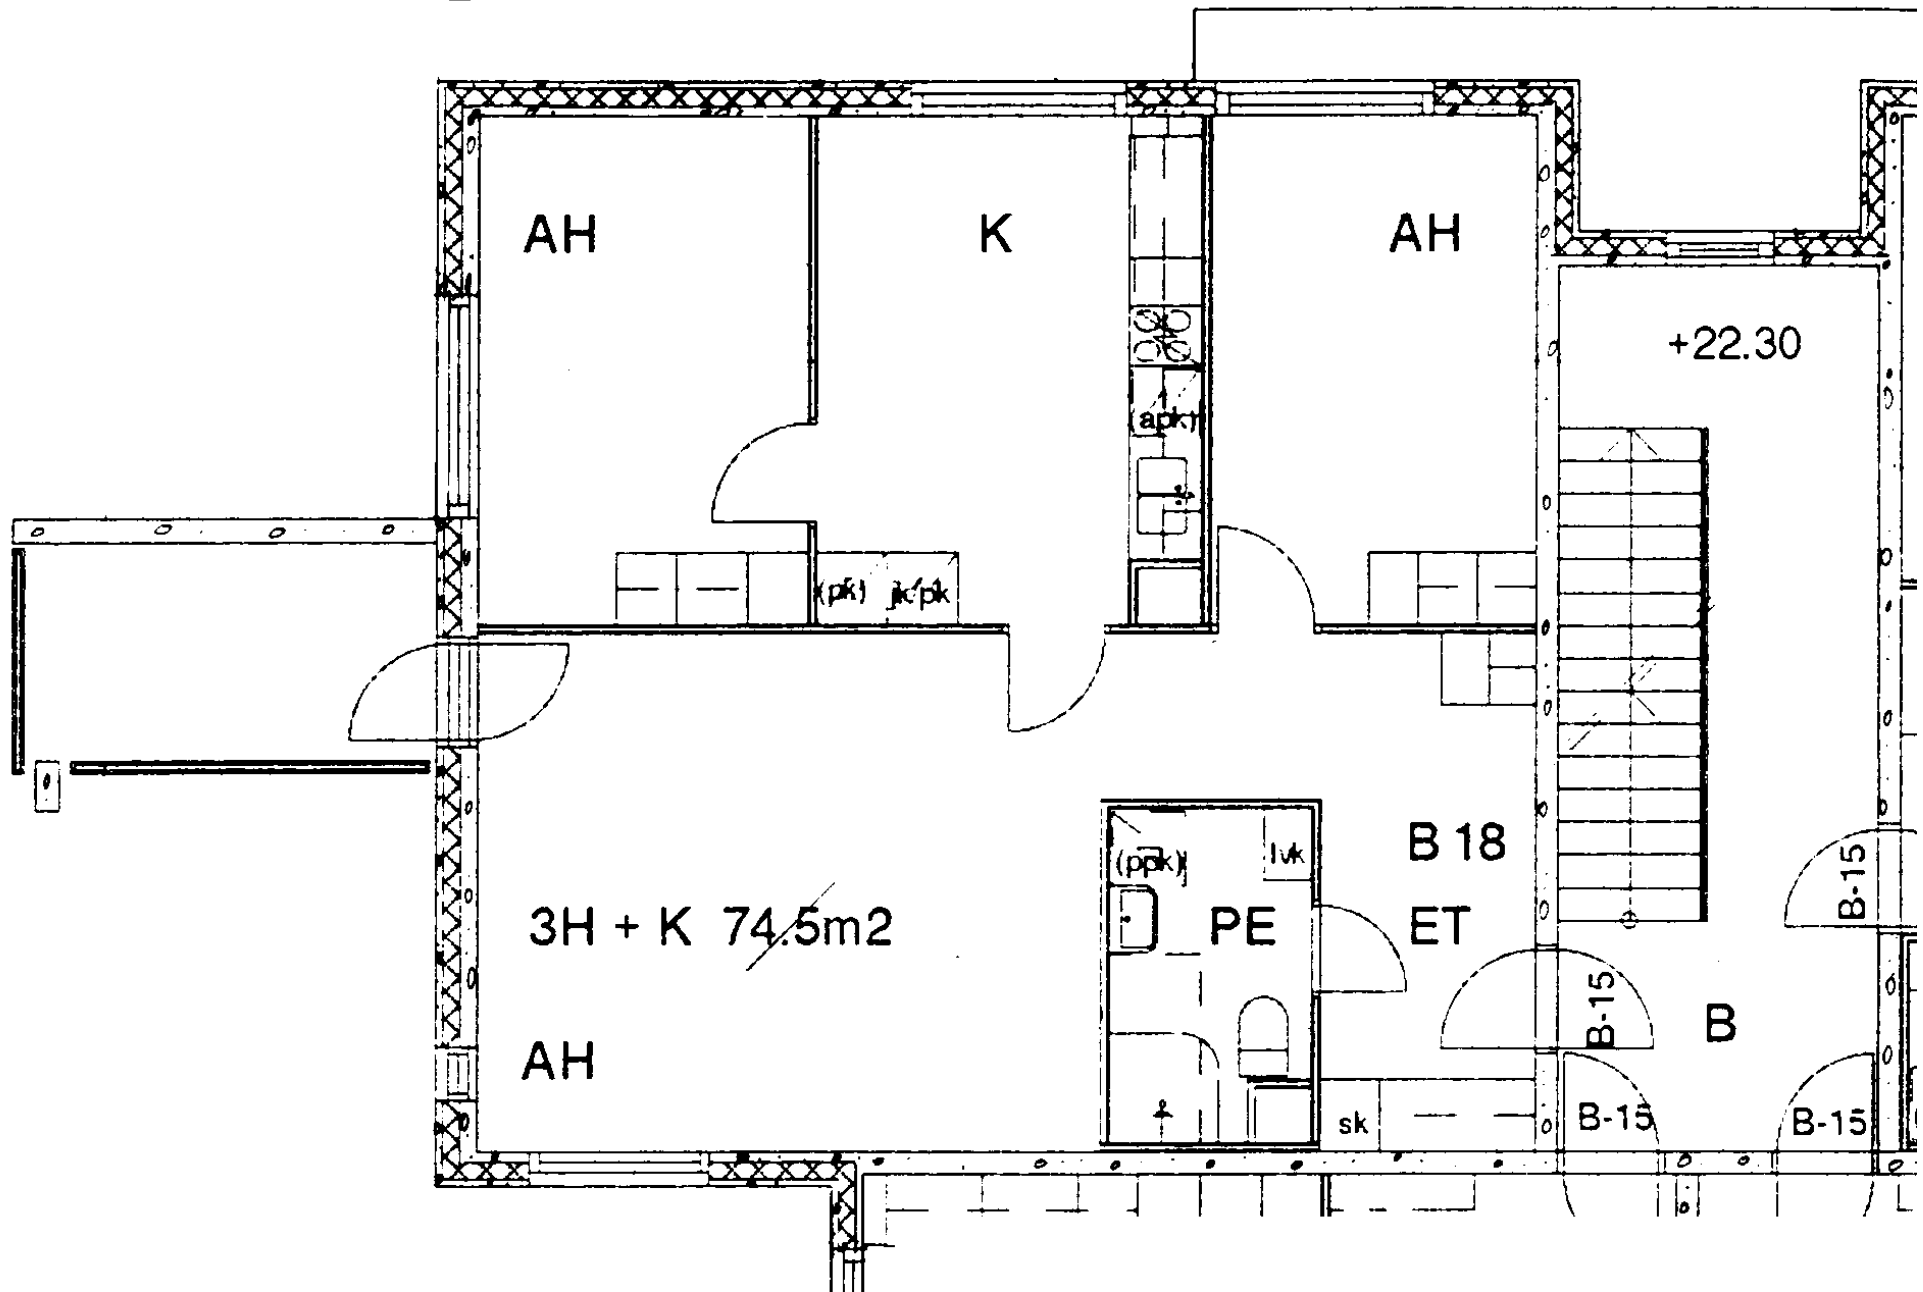

KIINTEISTÖ OY MERILINNA 1

MERI-RASTILANTIE 26 B 19


3. KERROS

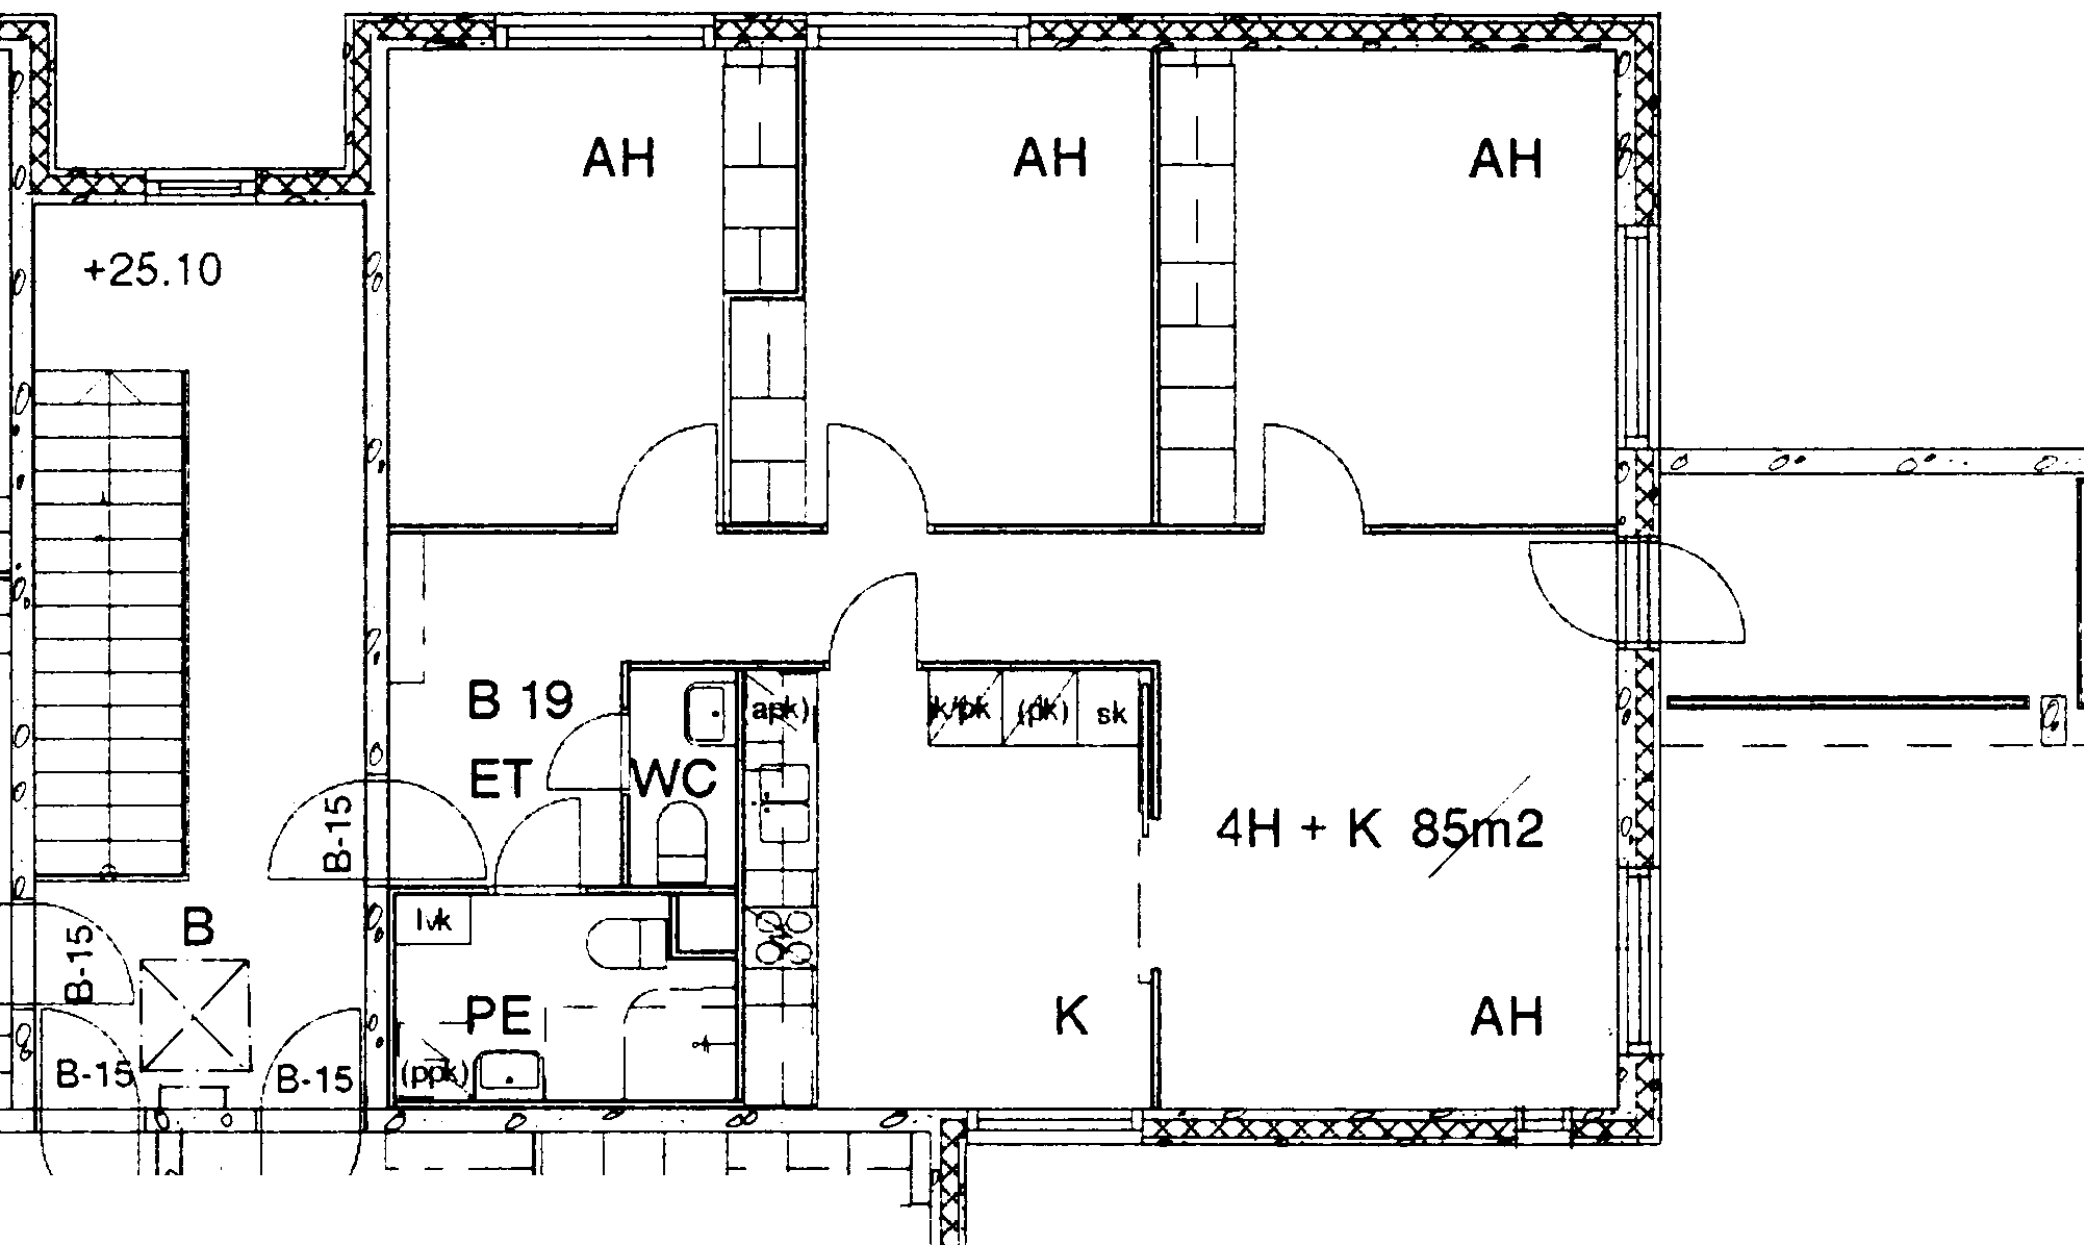

KIINTEISTÖ OY MERILINNA 1

MERI-RASTILANTIE 26 B 20

3. KERROS

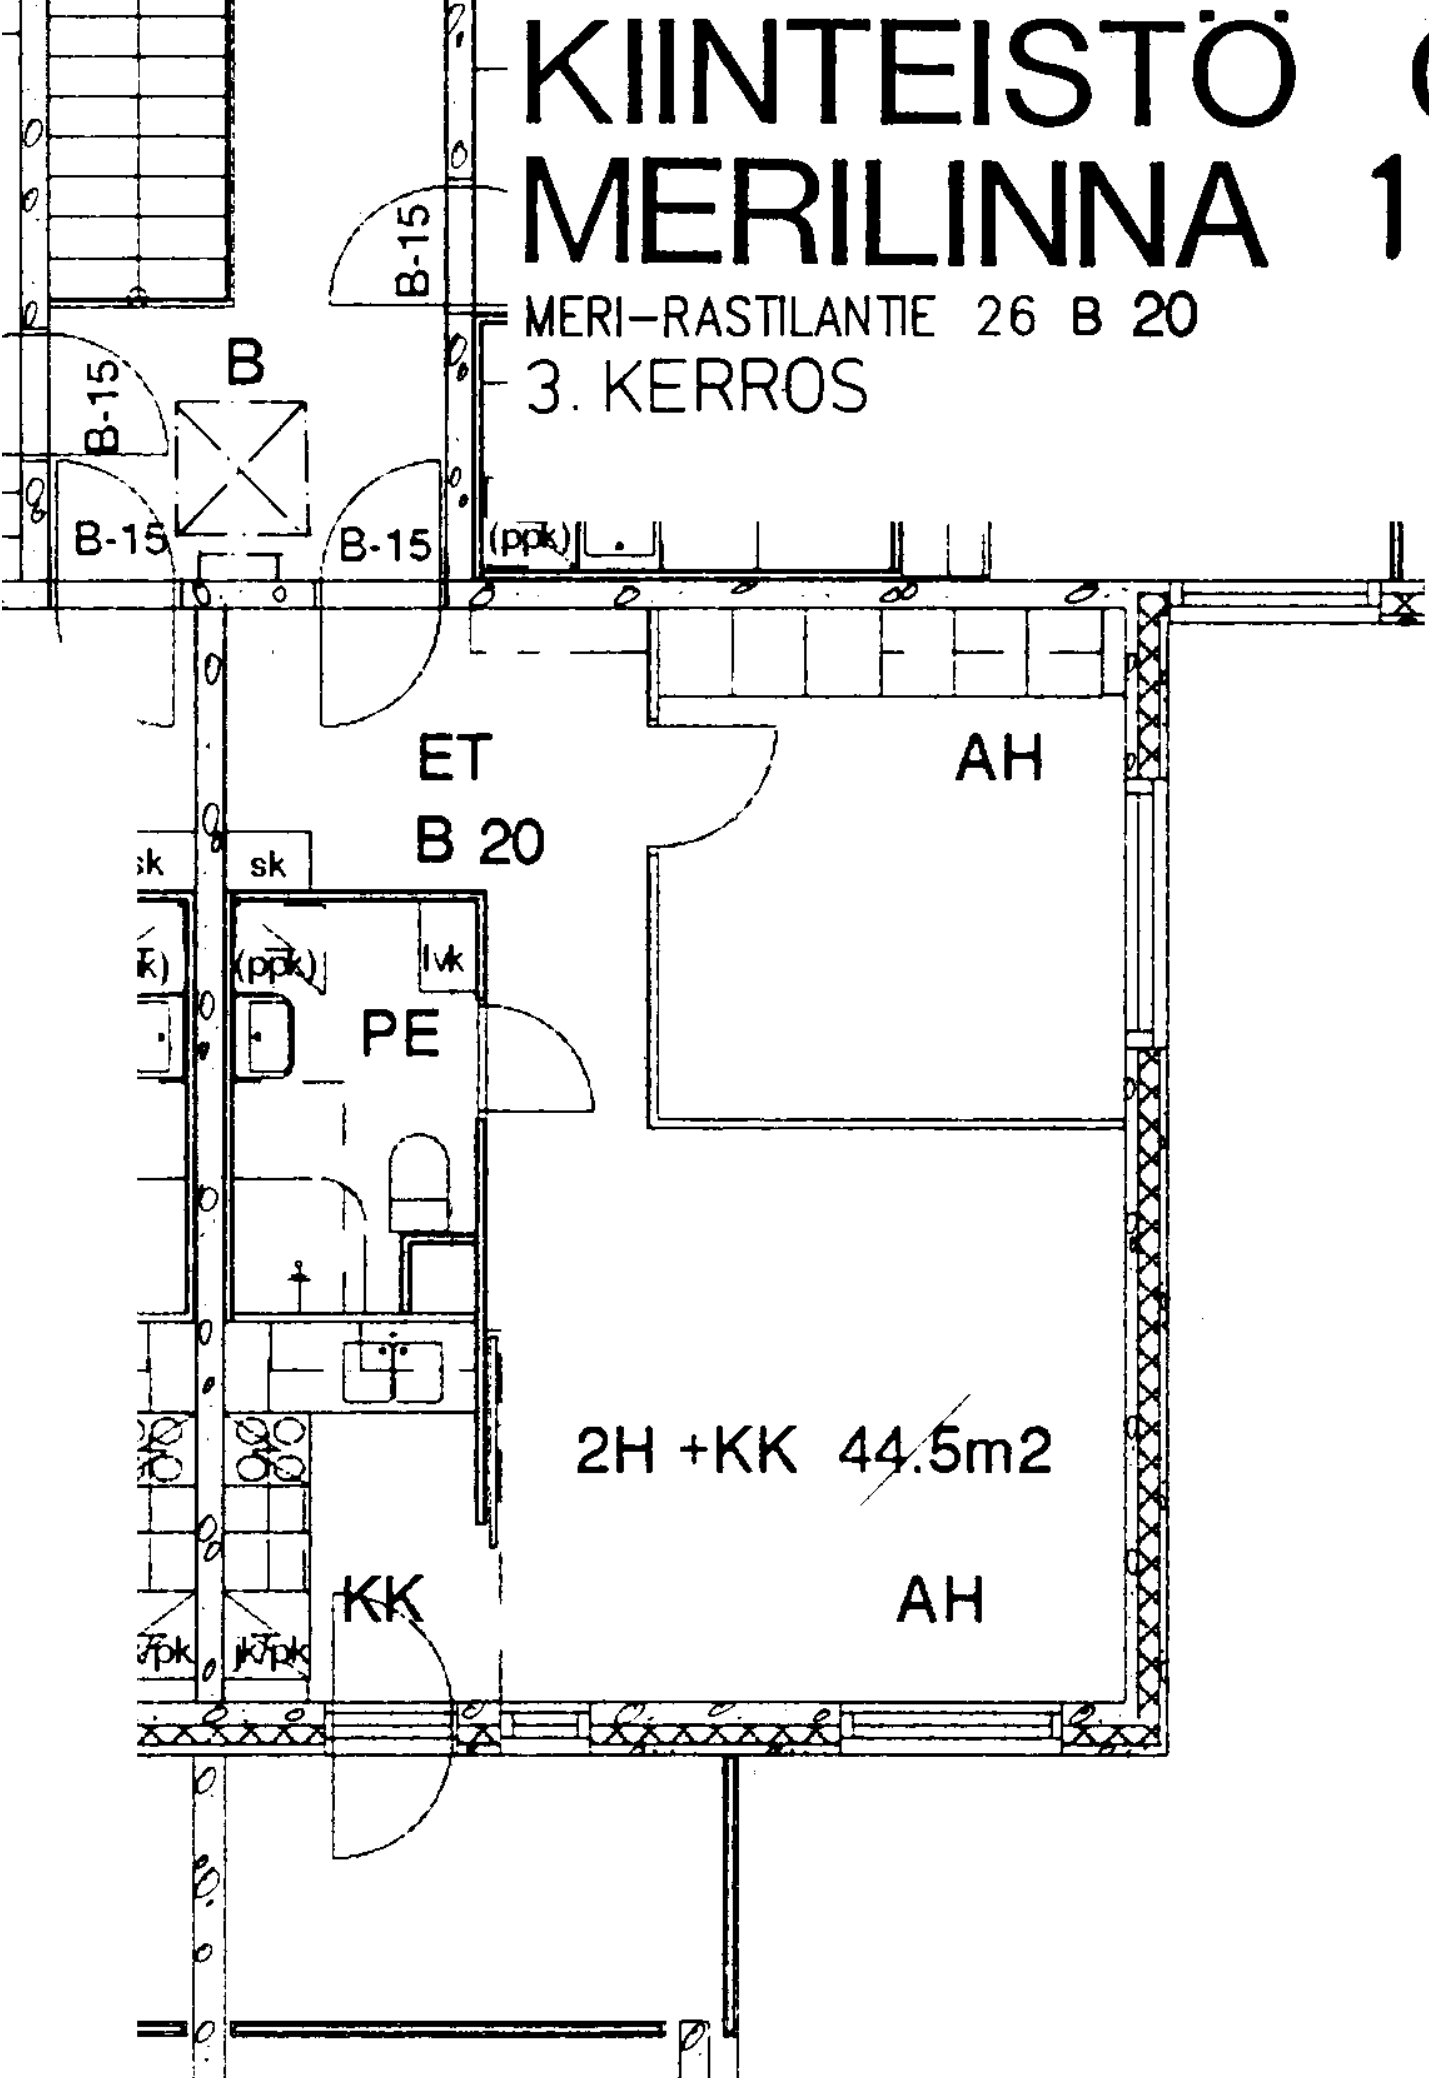

KIINTEISTÖ OY MERILINNA 1

MERI-RASTILANTIE 26 B 21

3. KERROS

