


VUOSAAREN KIINTEISTÖT OY KELTAKANELINAUKIO

OMENAMÄENKATU 3, 00980 HELSINKI

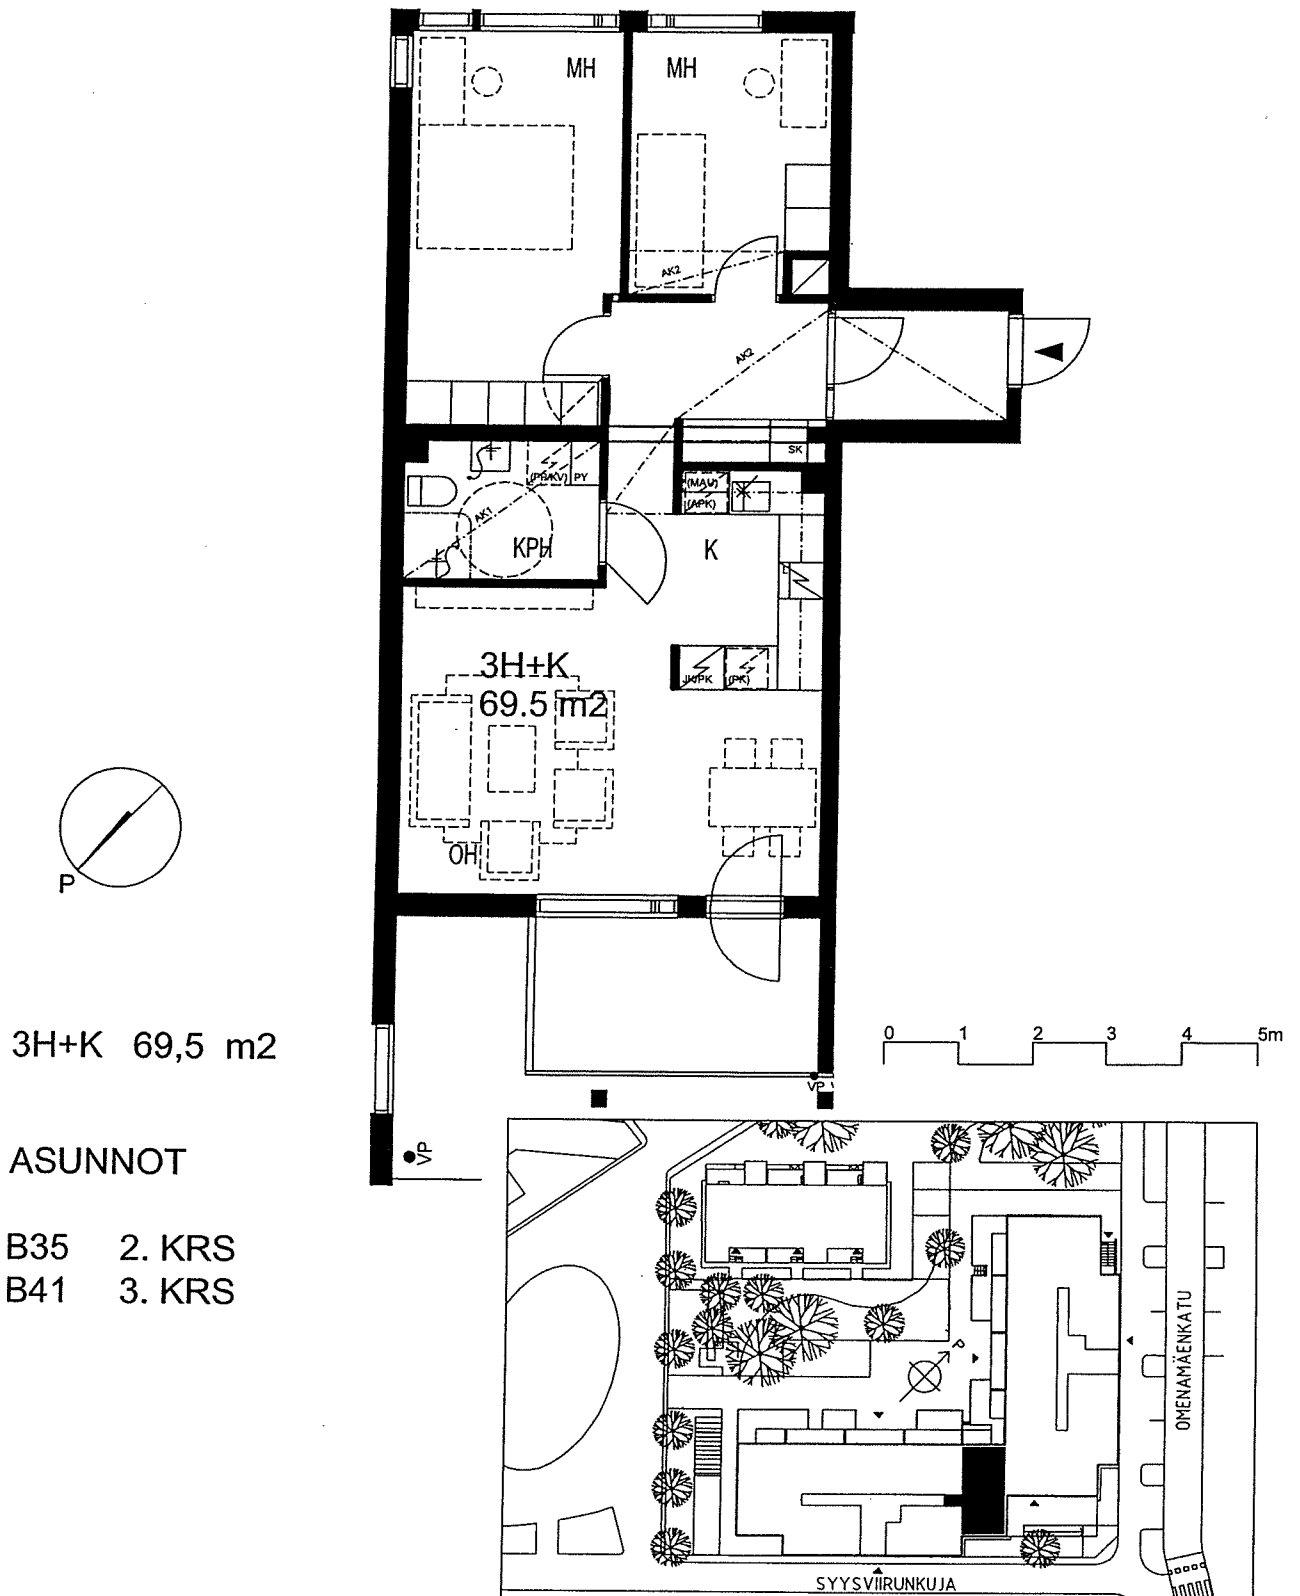

Perustuu suunnittelutilanteeseen 24.11.2006. Pidätetään oikeus vähäisiin rakennusaikaisiin muutoksiin.