


LAMELLI B,C
TALO 4B
PORTAAT G,H,J,K,L

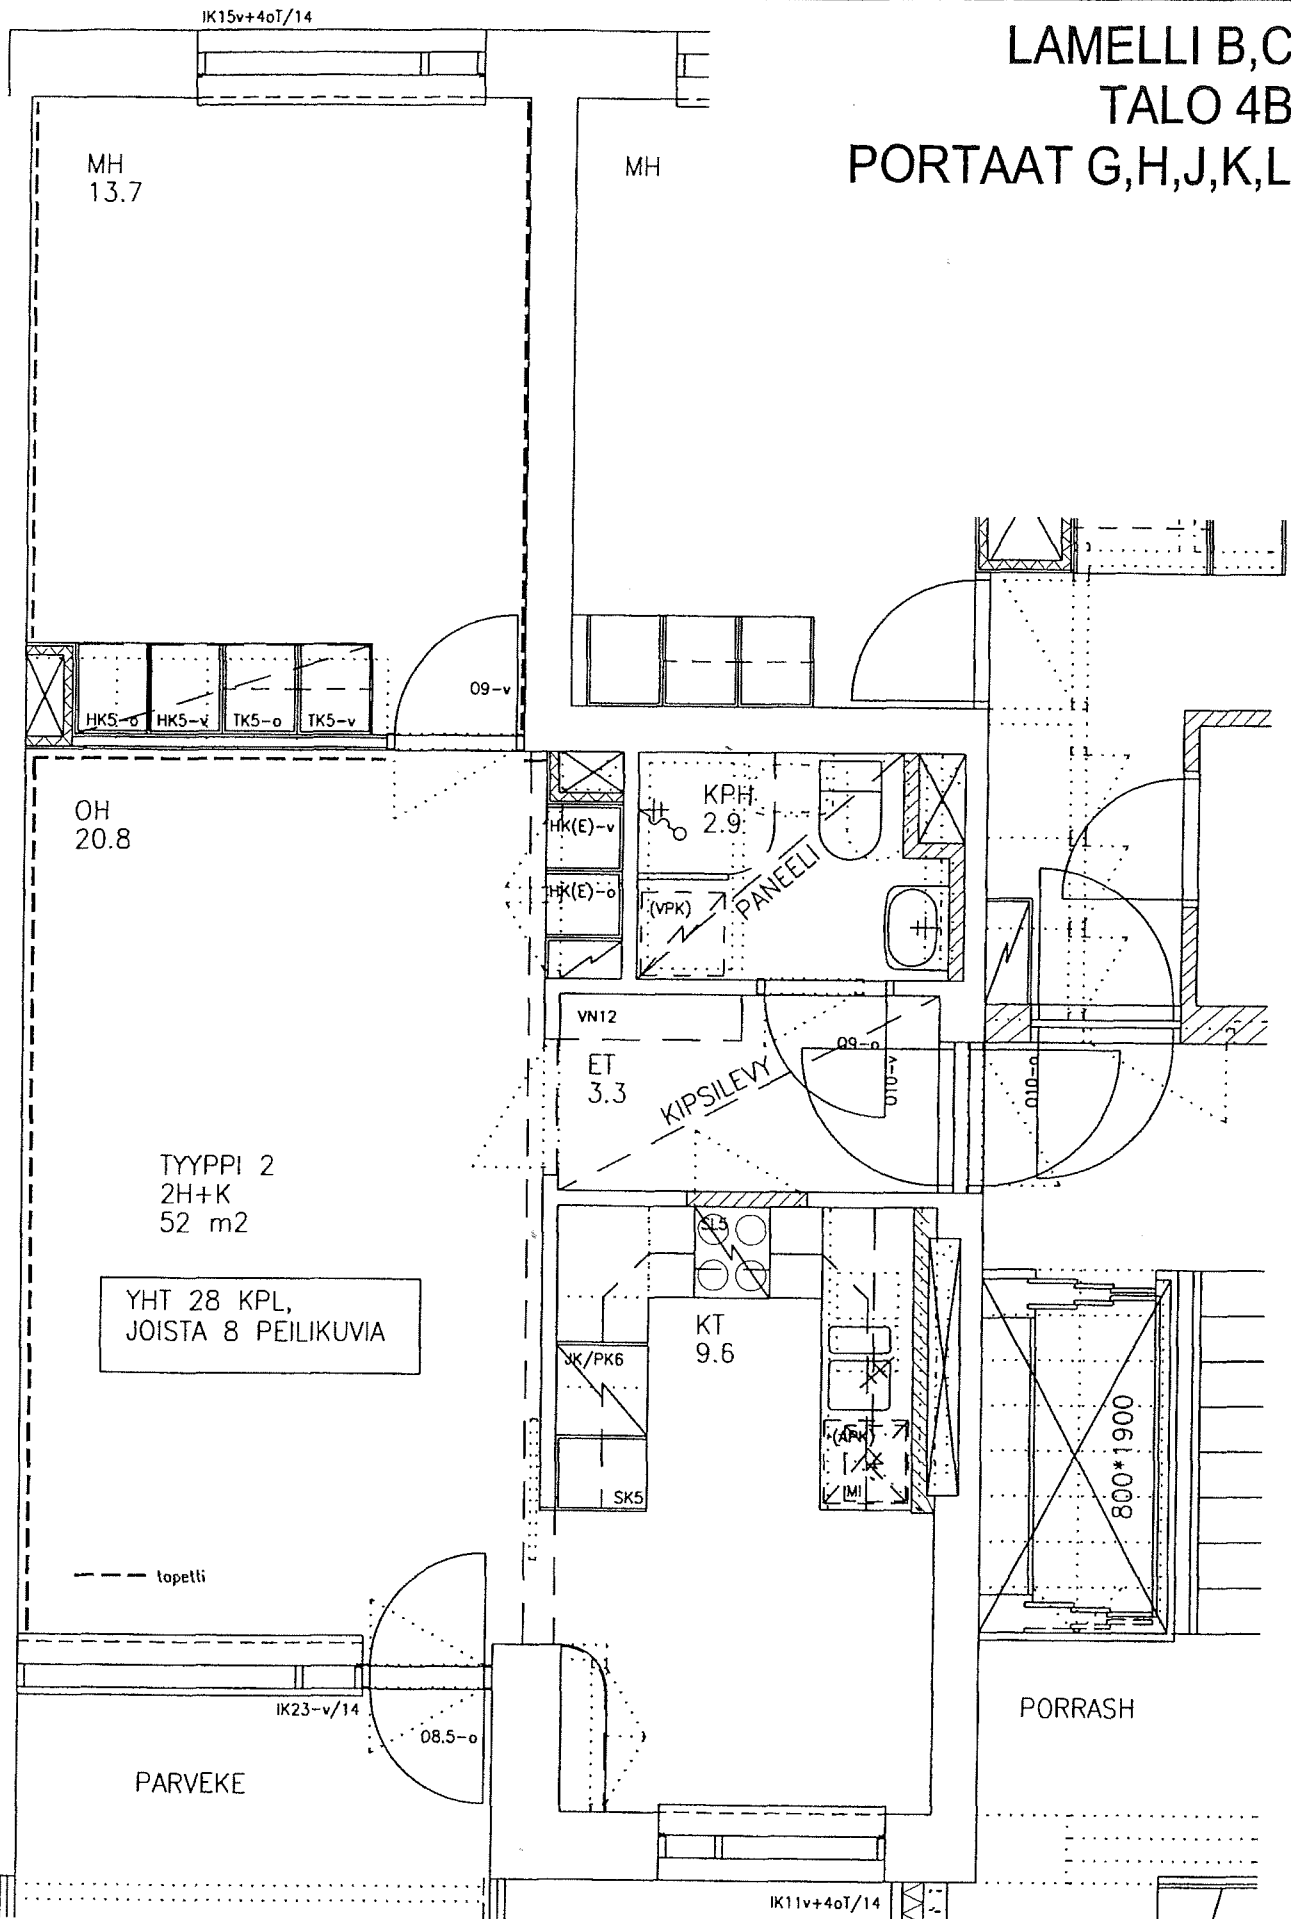

Suunnittelijan nimi ja allekirjoitus

i Arkkitehdit Jurvainen ja Pesola Oy
Loivanvarustajonk. 2 00140 Helsinki 09-176 233 fax 62 22 871

Työn nimi

KANNELMÄEN KIINTEISTÖT OY /
KANNELTIE 8

Piir. n:o

302

Piirustuksen nimi

ASUNTOTYYPPI 2 /
2H+K / 52m2 / LAMELLI B+C

Mittakaava

1:50

Päivöys

27 11 00

M-päivöys

M-tunnus