


LAMELLI C  
TALO 4B  
PORTAAT G,H

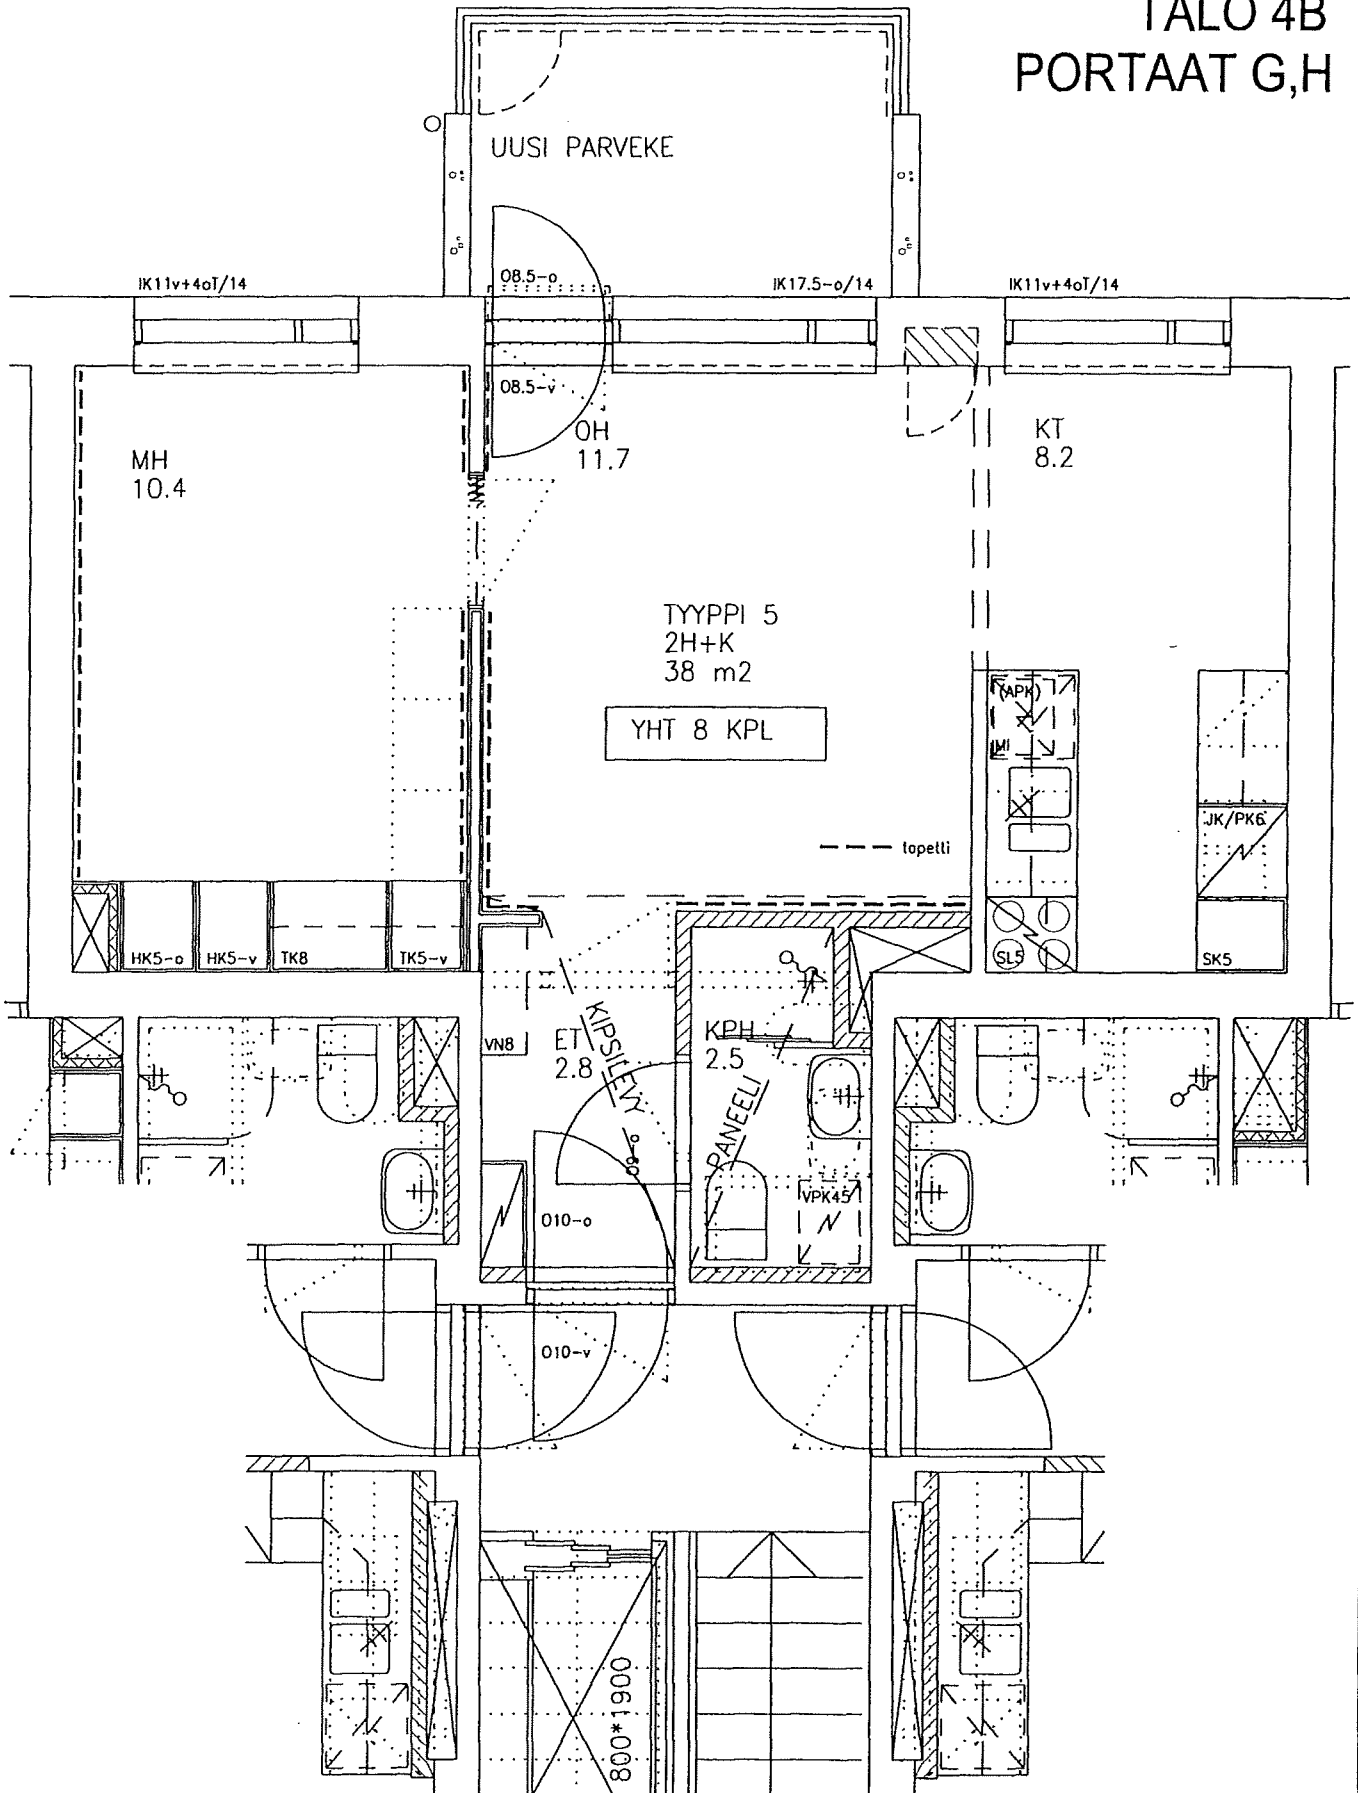

Suunnittelijan nimi ja allekirjoitus

**Arkkitehdit Jurvainen ja Pesola Oy**  
Loivavaruustojenk. 2 00140 Helsinki 09-176 233 fax 62 22 871

Työn nimi

KANNELMÄEN KIINTEISTÖT OY /  
KANNELTIE 8

Piir. n:o

305

Piirustuksen nimi

ASUNTOTYYPPI 5 /  
2H+K / 38m2 / LAMELLI C

Mittakoova

1:50

Päiväys

27 11 00

M-päiväys

M-lunetus