


LAMELLI A TALOT 1A,2A,3A

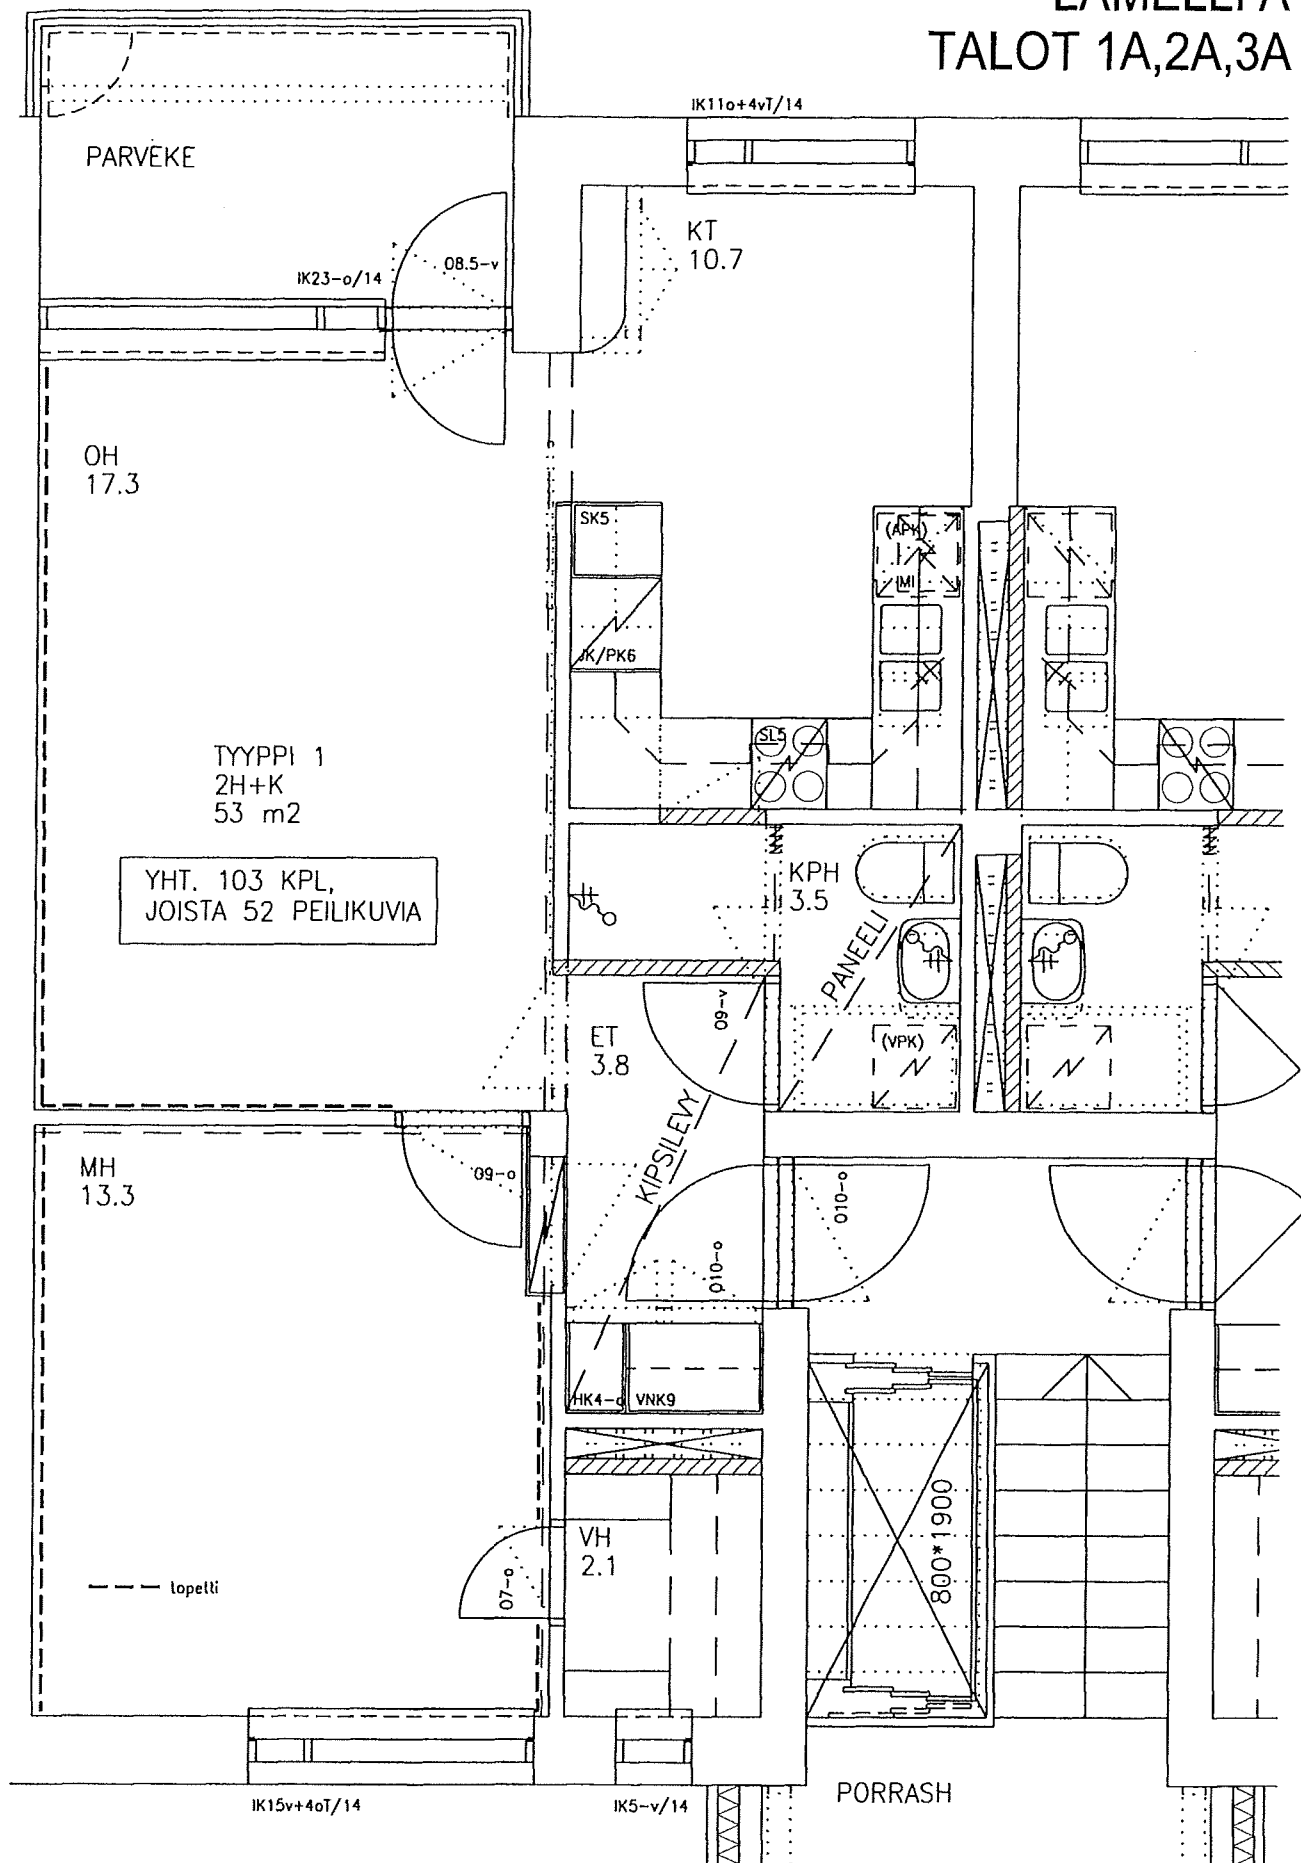

Suunnittelijan nimi ja allekirjoitus

i Arkkitechdit Jurvainen ja Pesola Oy
Laivanvarustajank. 2 00140 Helsinki 09-176 233 fax 62 22 871

Työn nimi

KANNELMÄEN KIINTEISTÖT OY /
KANNELTIE 8

Piir. n:o

301

Piirustuksen nimi

ASUNTOTYYPPI 1 /
2H+K / 53m2 / LAMELLI A

Mittokoovo

1:50

Päiväys

27 11 00

M-päiväys

M-tunnus