

Jyrkännekuja 1 A 1

2 h + k

62,0 m²

Kerros

Hissi

Jääkaappi

Pakastin


Talokylmiö


Huon.koht. ilmanv.

Parveke / Piha

Avoporras

1
X
X
X
X

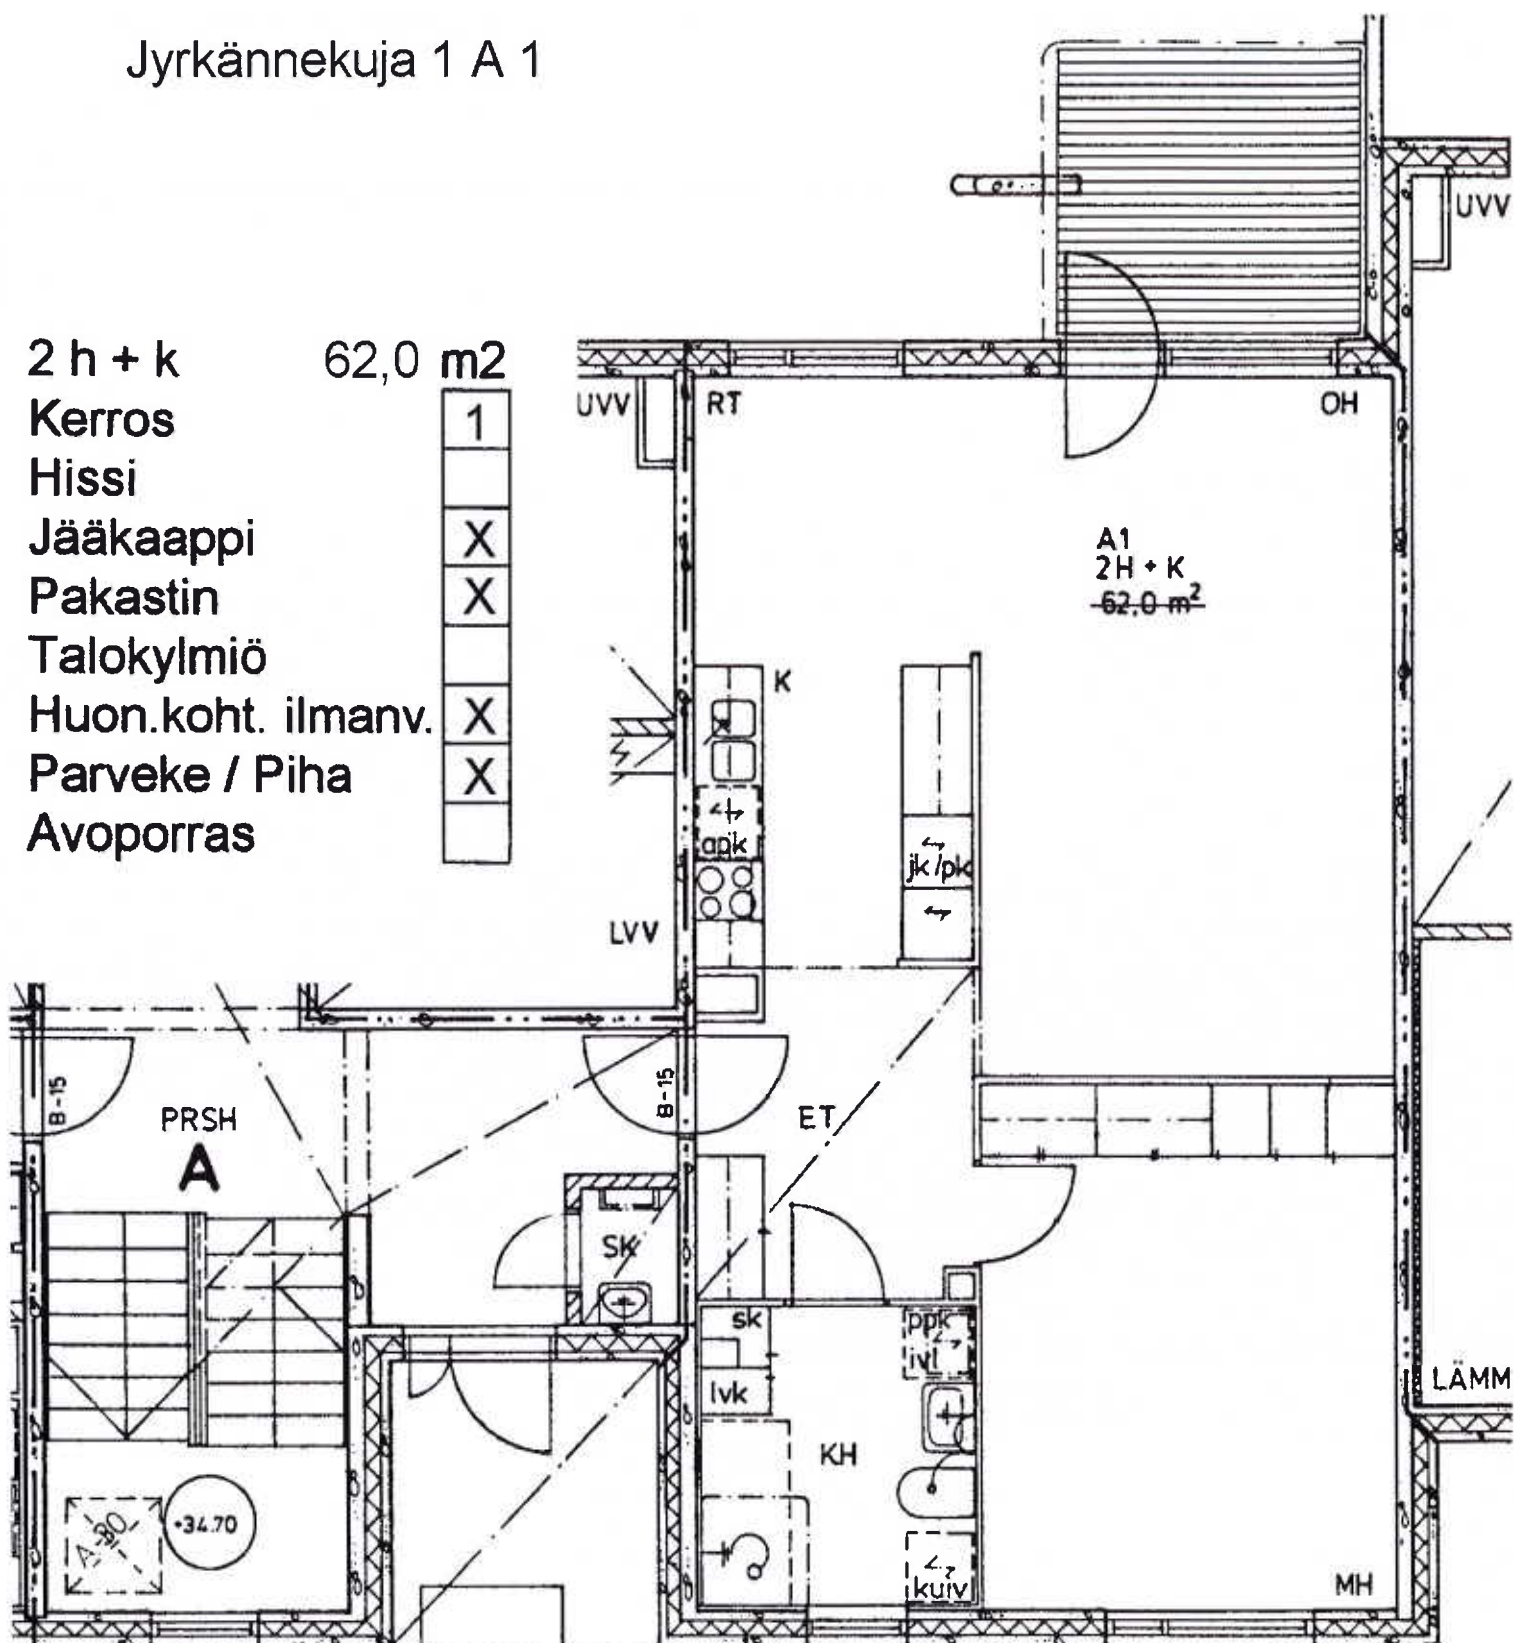

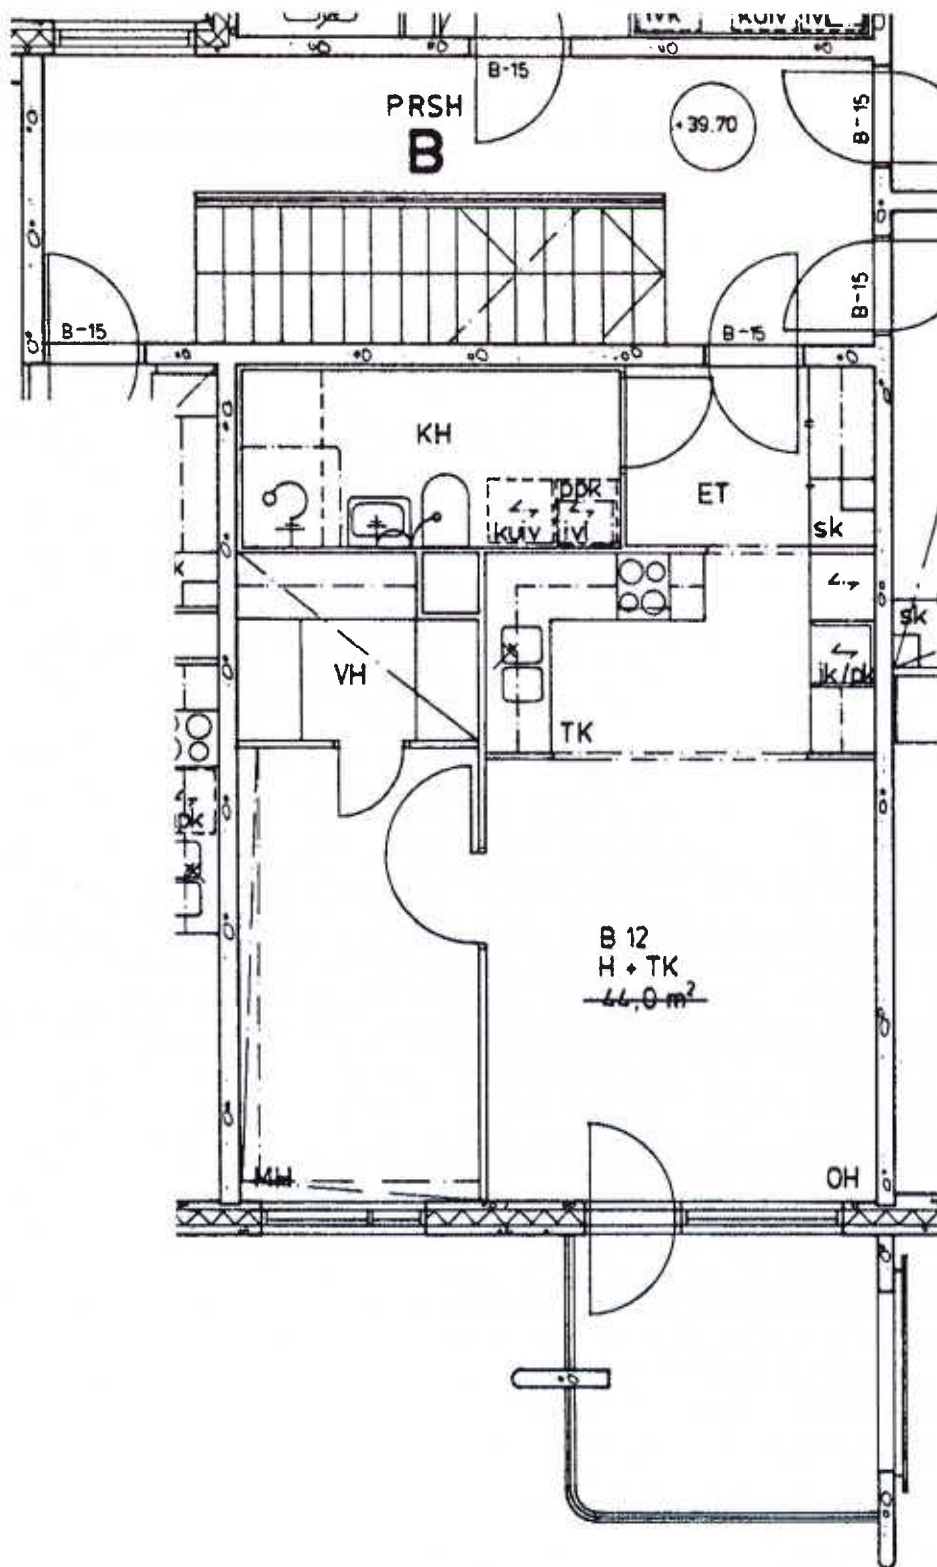

Jyrkännekuja 1 B 12

1 h + tk	44,0 m ²
Kerros	2
Hissi	
Jääkaappi	X
Pakastin	X
Talokylmiö	
Huon.koht. ilmanv.	X
Parveke / Piha	X
Avoporras	

Avoporras


1

2
X
X
X
X

Jyrkännekuja 1 C 22

3 h + k 76,0 m²
 Kerros
 Hissi
 Jääkaappi
 Pakastin
 Talokylmiö
 Huon.koht. ilmanv.
 Parveke / Piha
 Avoporras

1
X
X
X
X

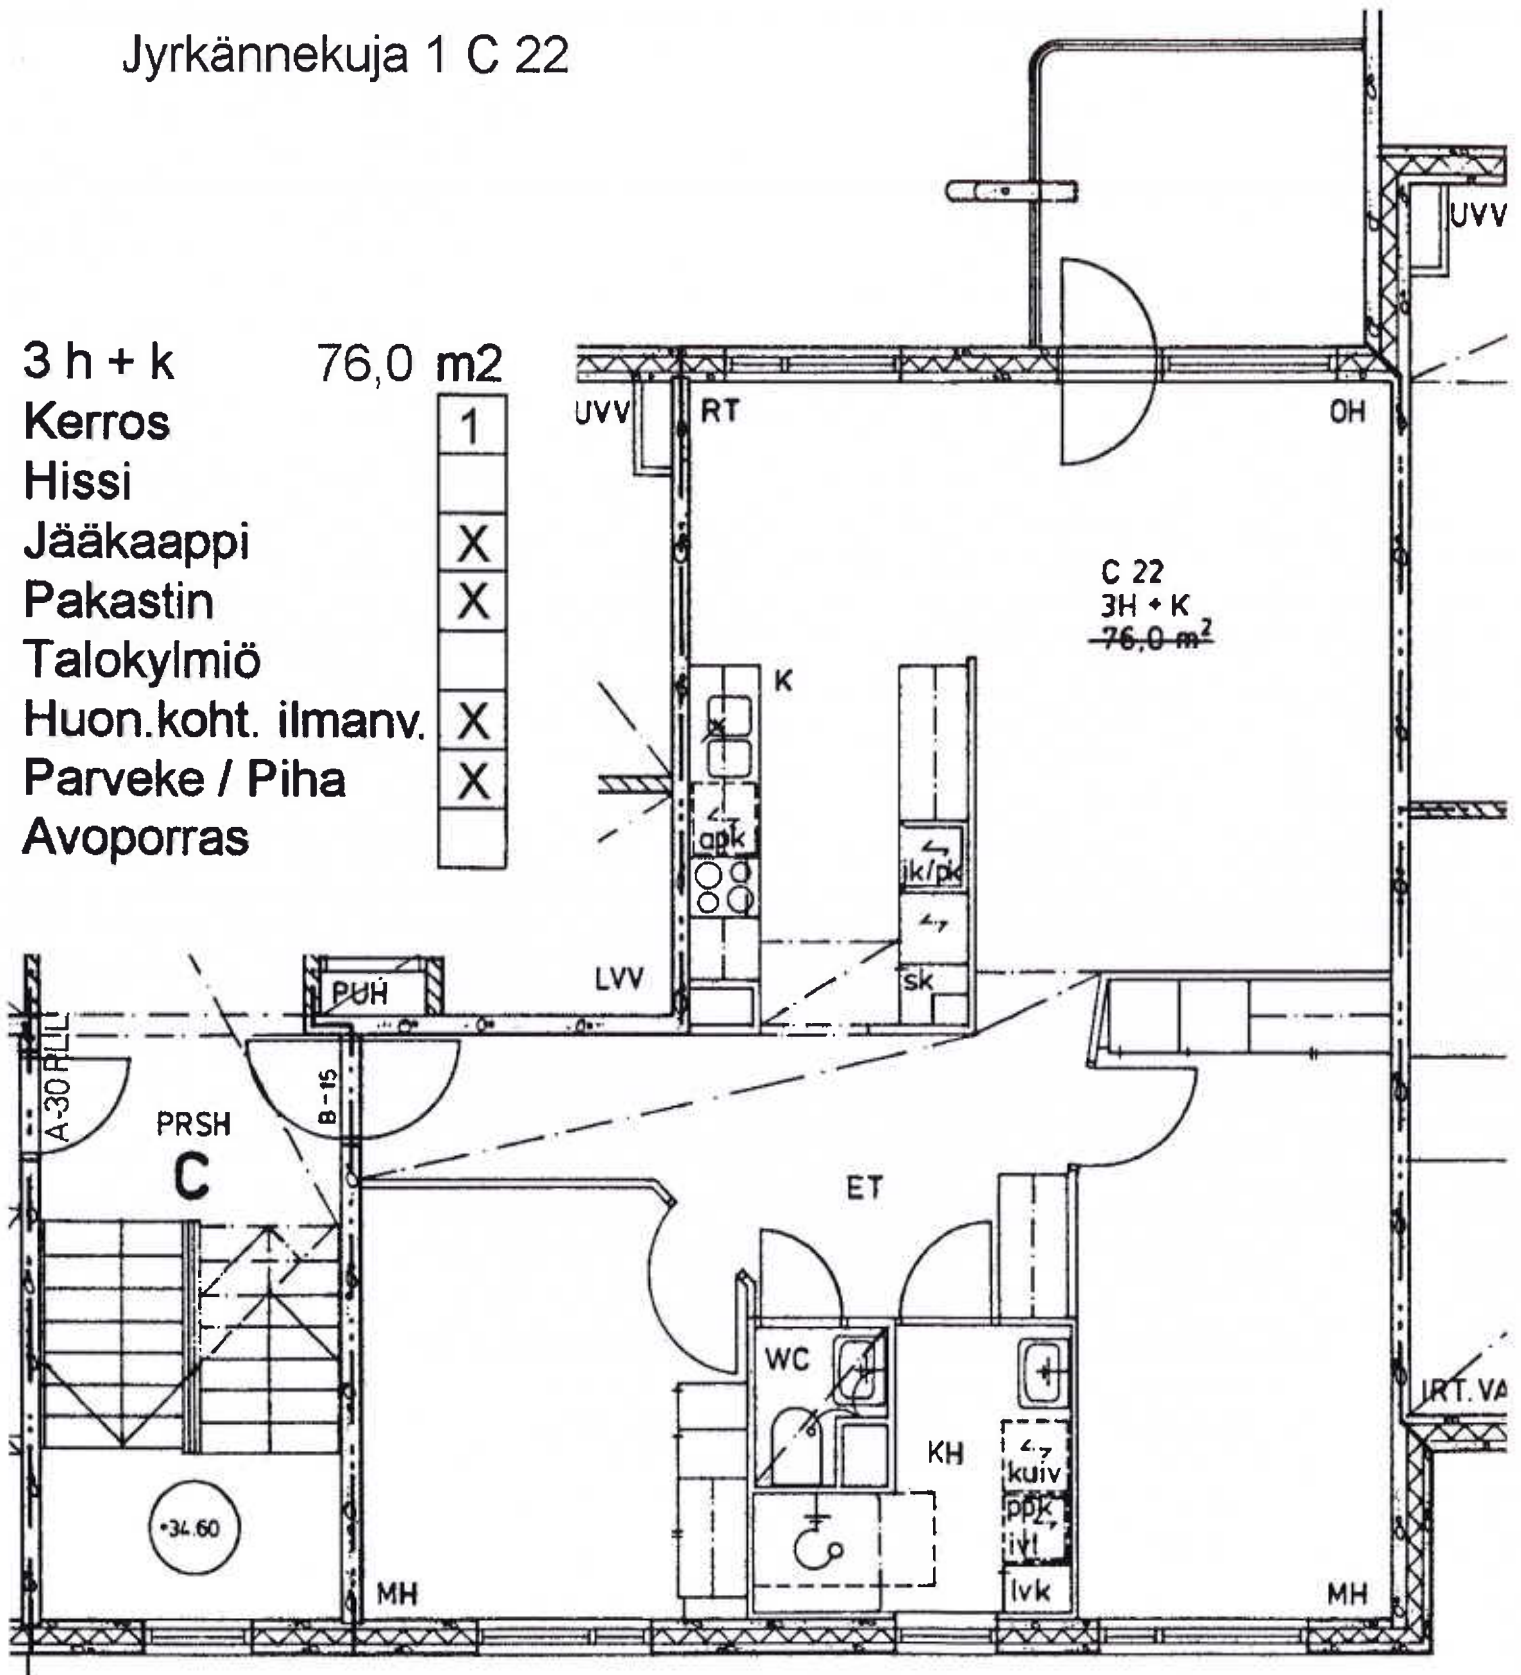

Jyrkännekuja 1 E 44

4 h + k	95,5 m ²
Kerros	1
Hissi	X
Jääkaappi	X
Pakastin	X
Talokylmiö	X
Huon.koht. ilmanv.	X
Parveke / Piha	X
Avoportas	X

